












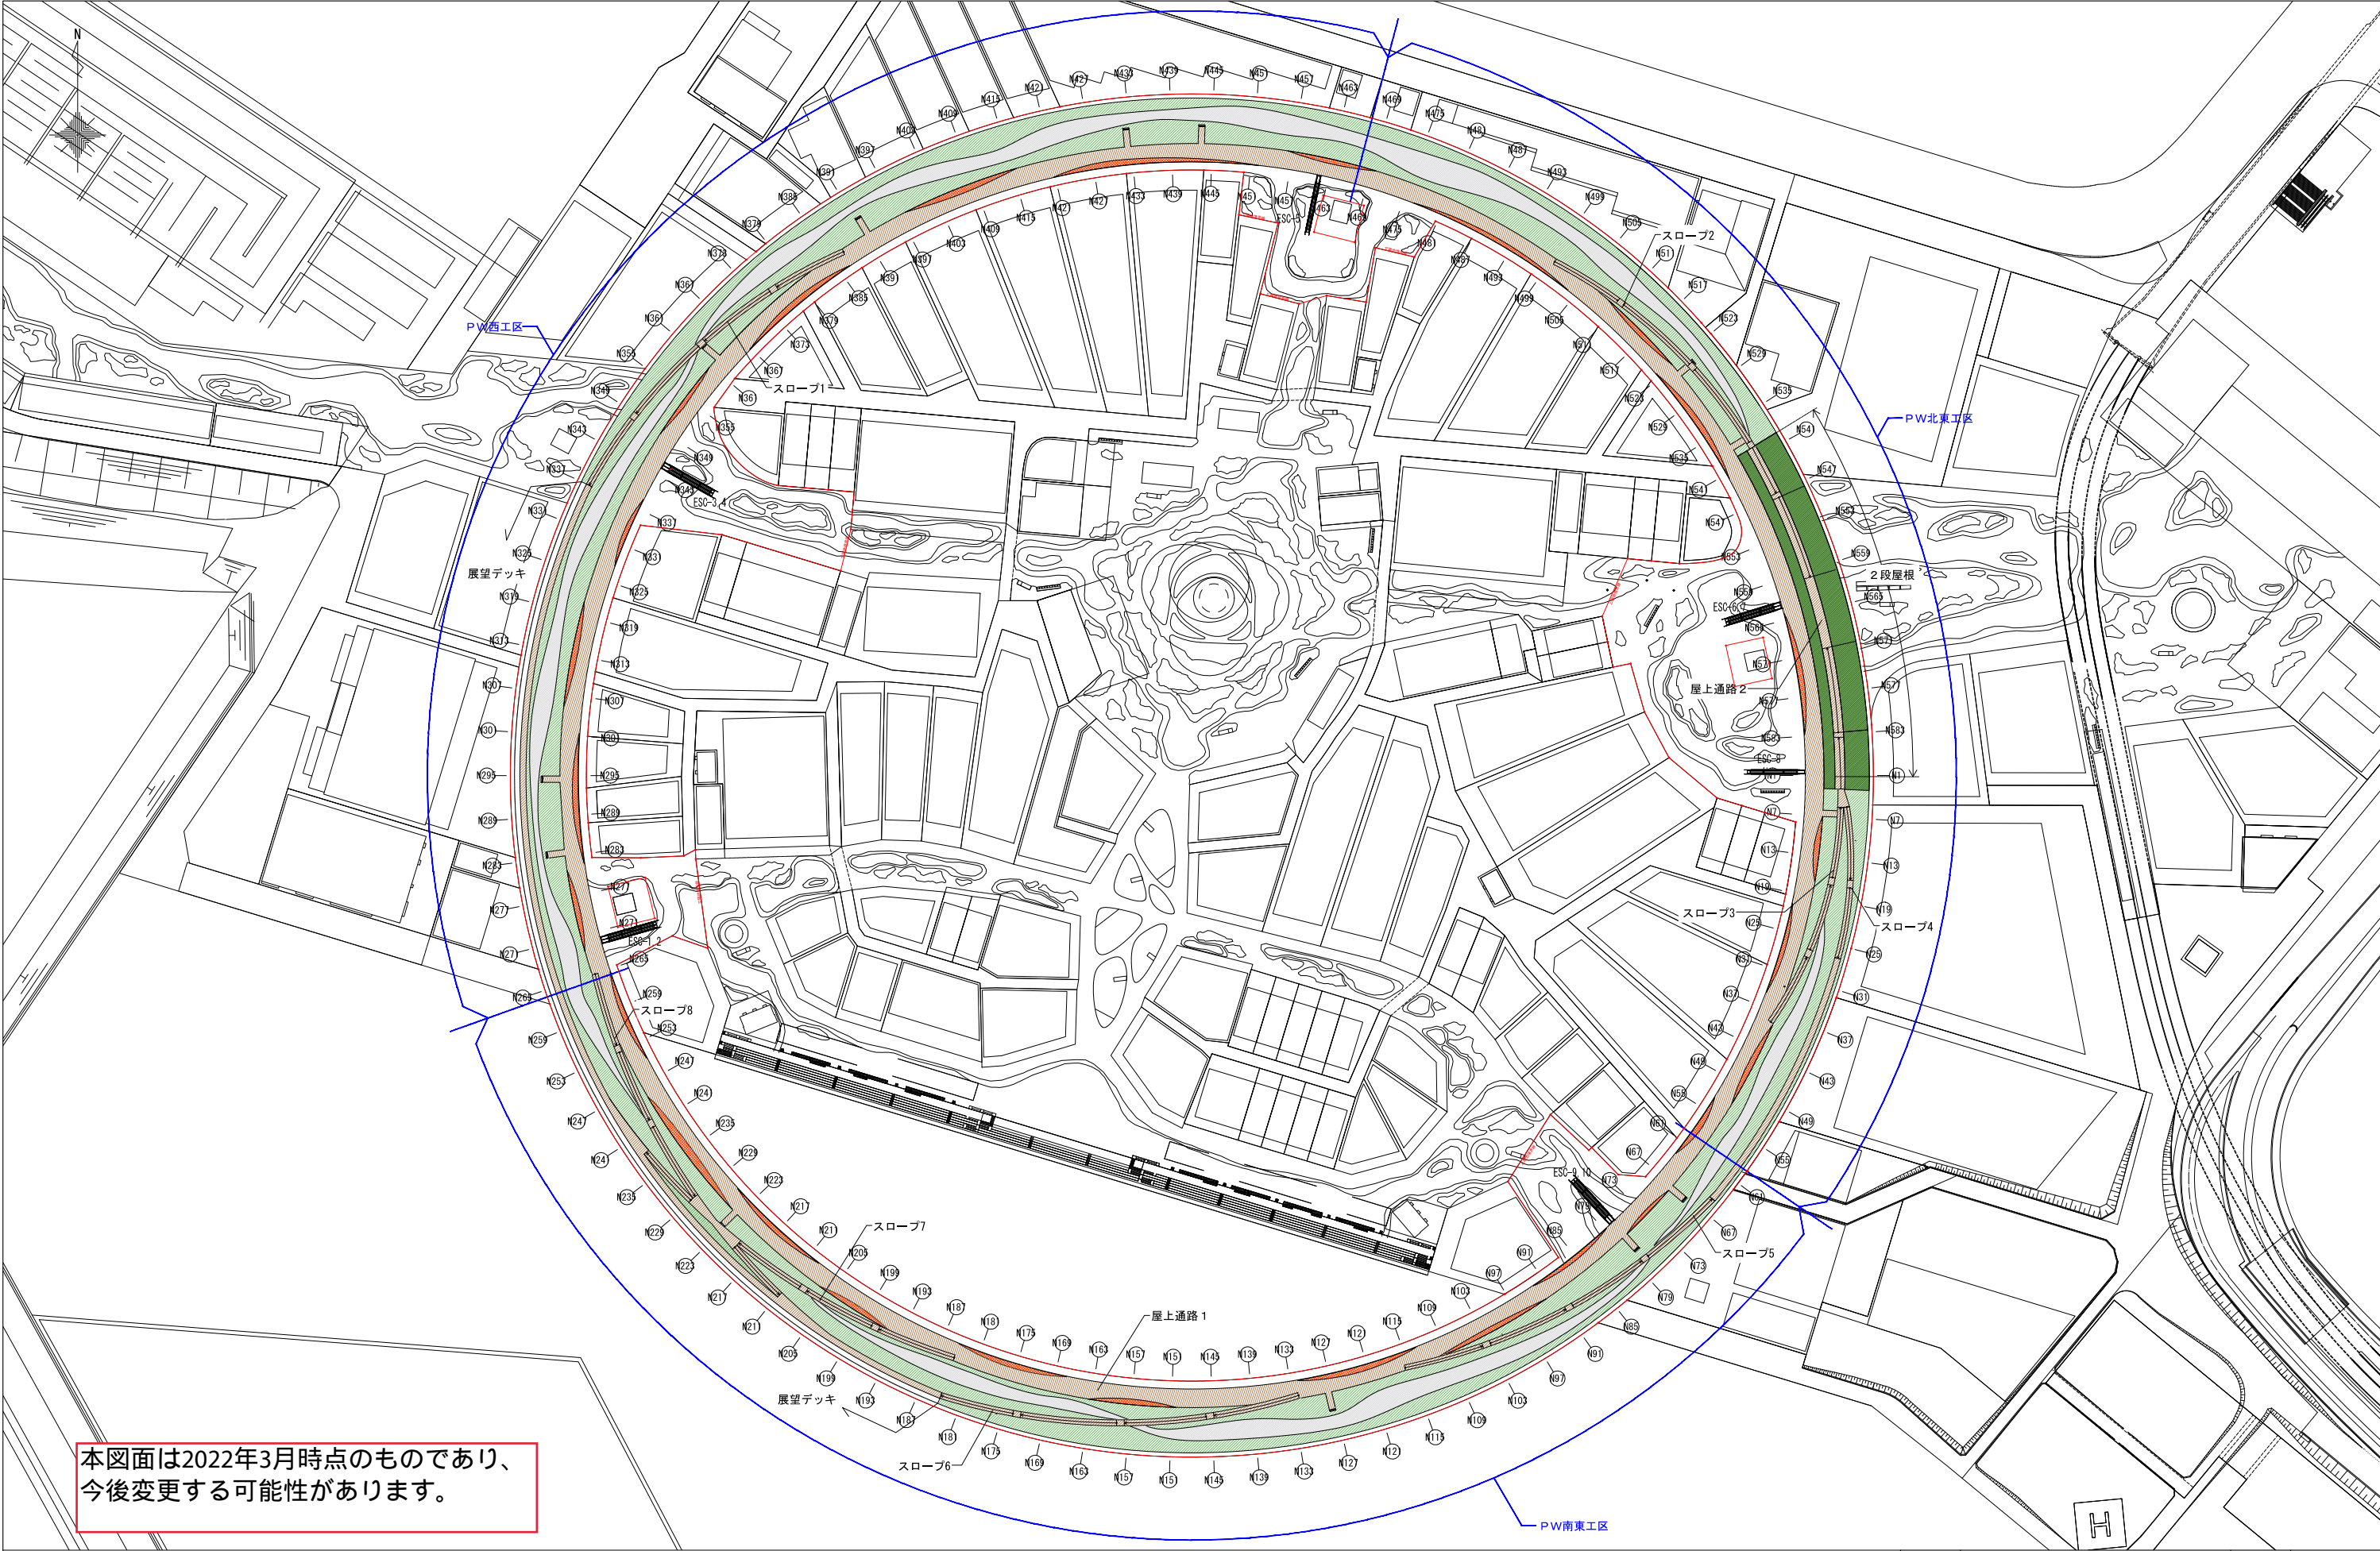
本図面は2022年3月時点のものであり、  
今後変更する可能性があります。

【凡例】							建物名	大屋根（リング）	図面番号	A-04			
	休憩コーナー(※)		自販機コーナー (マイボトル用給水器併設) (※)		トラム停留所(※)		踏切	 管理ゲート(来場者エリア管理エリア) (※)	・(※)は別途工事とする  ・ハッチング以外は歩廊とする	図面名	配置図兼 1 階平面図 全体	縮尺	A1:1/1500 A3:1/3000
	パーソナルモビリティ駐機場(※)		水飲み場(※)		砂利敷		メッシュフェンス(※)	会社名		東畑・梓設計共同企業体	作成年月日	2022. 03. 11	
	ごみステーション(※)						車両防護柵(※)	発注者名		2025 年日本国際博覧会協会			




















[凡例]				建物名	大屋根（リング）	図面番号	A-18
	芝部	(来場者立入不可)		通路エリア	(ウッドデッキ)	縮尺	A1:1/1500 A3:1/3000
	地被植栽部【斜面上】	(来場者立入可)		膜屋根	(来場者立入不可)	会社名	東畑・梓設計共同企業体
	地被植栽部【屋上通路1上】	(来場者立入不可)				作成年月日	2022. 03. 11
				発注者名	2025年日本国際博覧会協会		

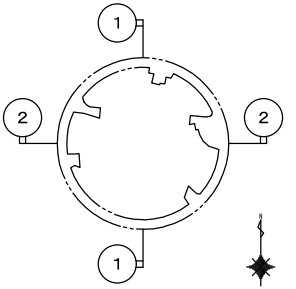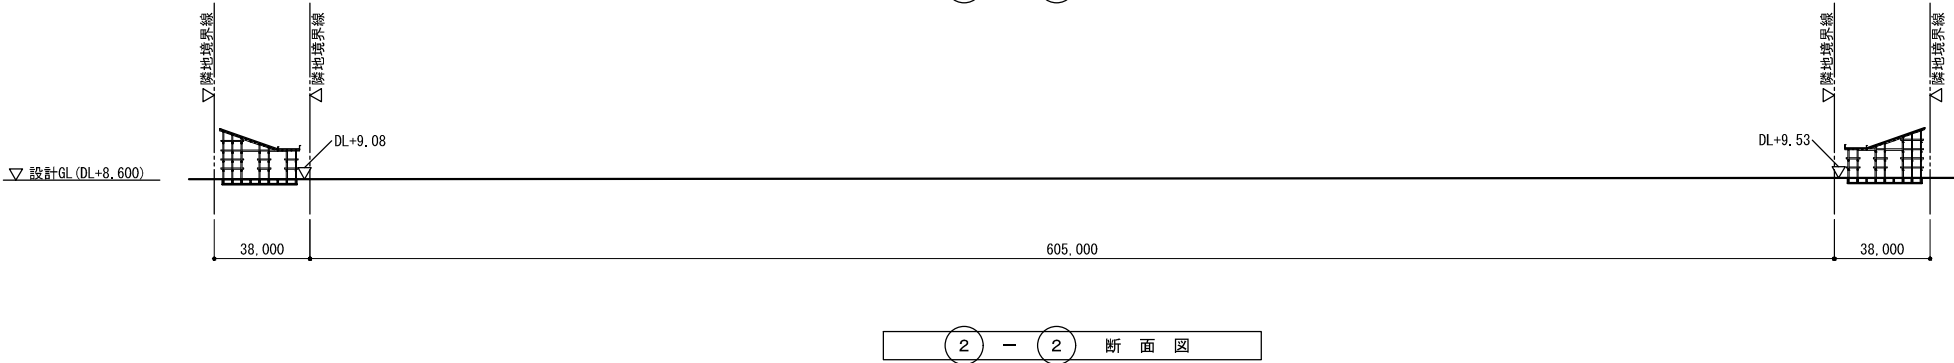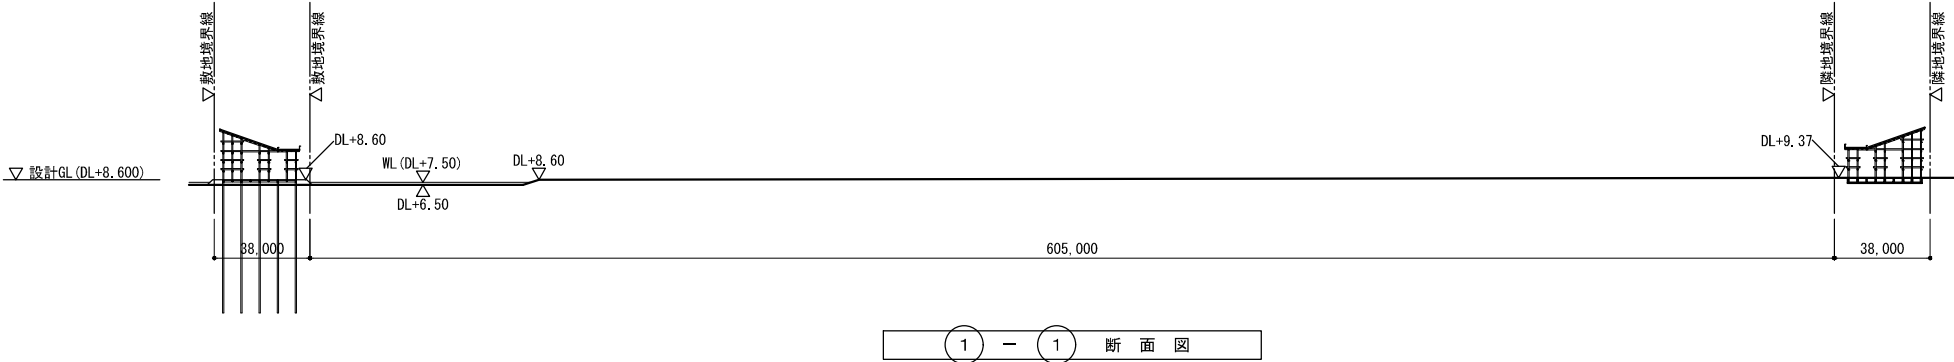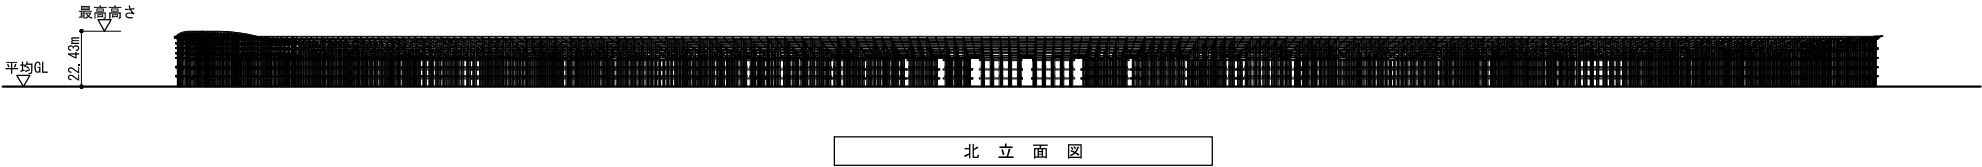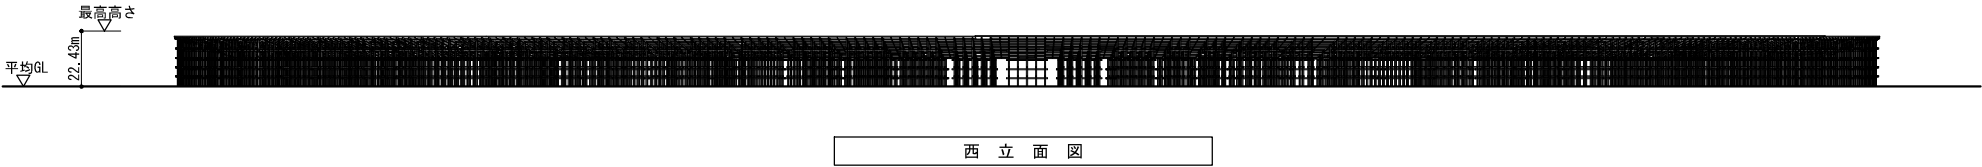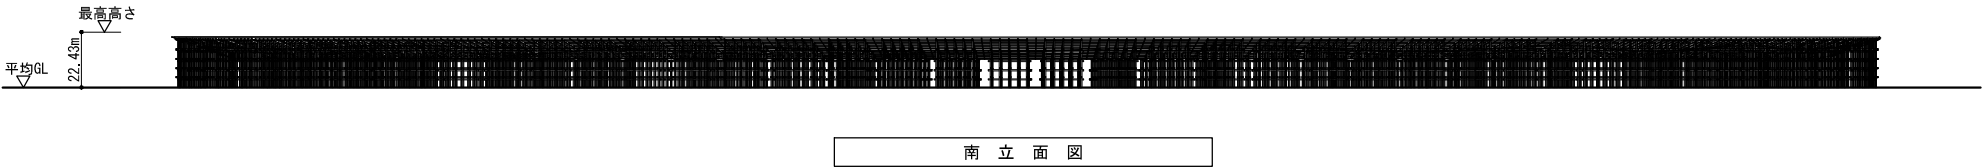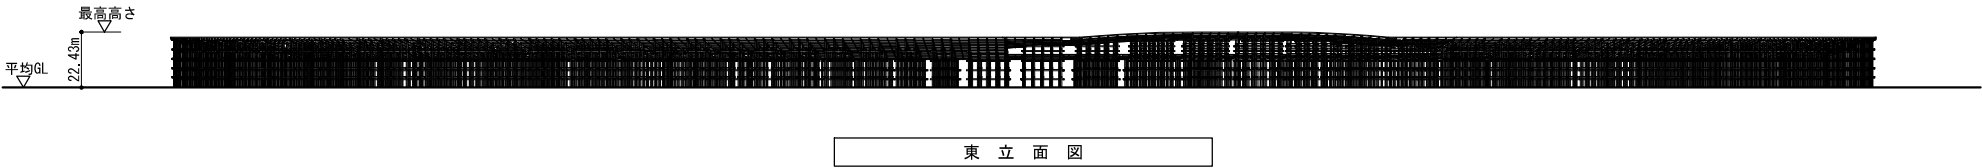

本図面は2022年3月時点のものであり、  
今後変更する可能性があります。


建物名	大屋根（リング）	図面番号	A-32
図面名	全体立面図・断面図	縮尺	A1:1/1500 A3:1/3000
会社名	東畑・梓設計共同企業体	作成年月日	2022. 03. 11
発注者名	2025年日本国際博覧会協会		



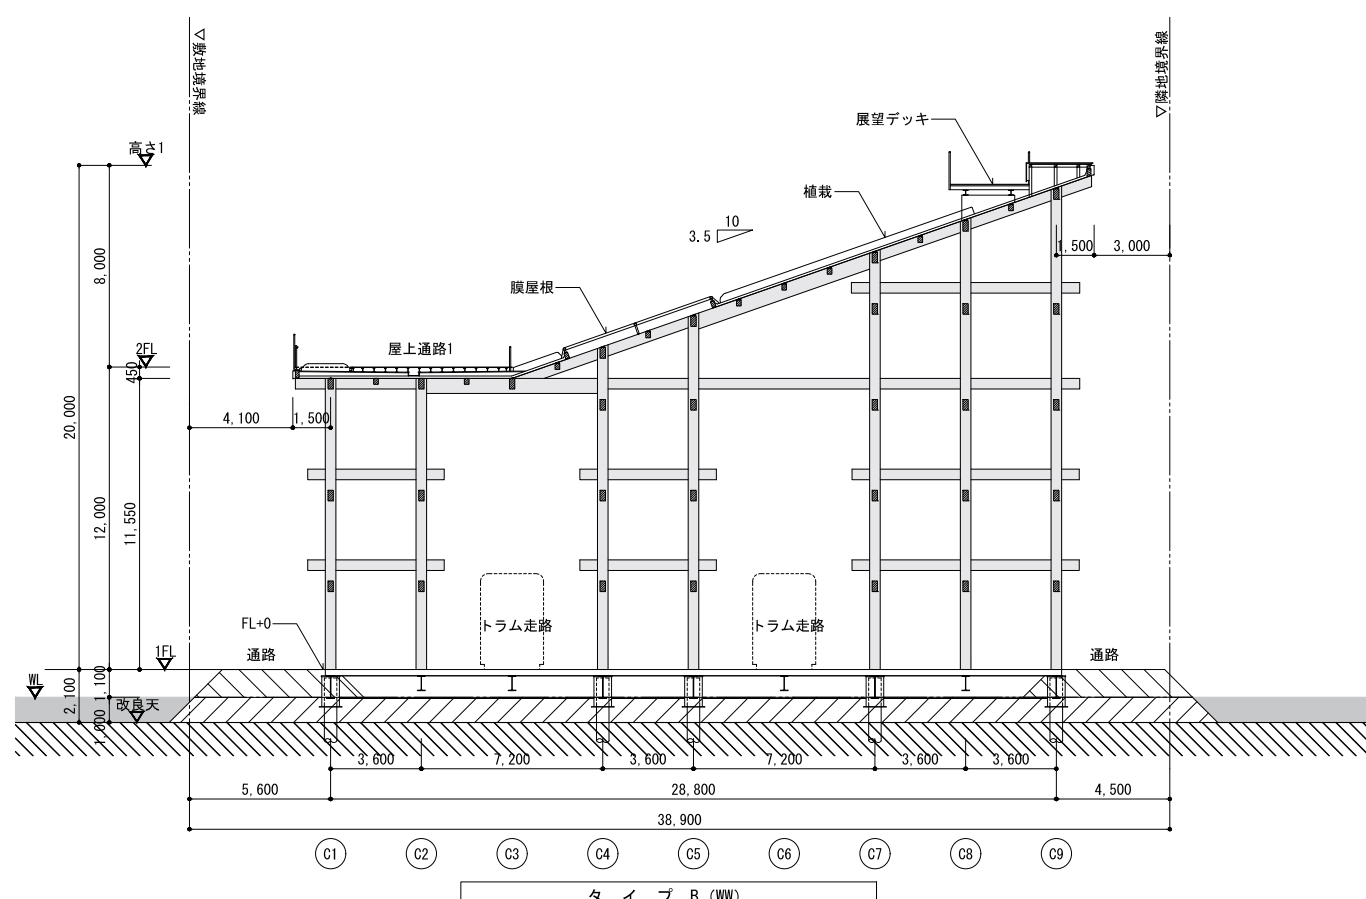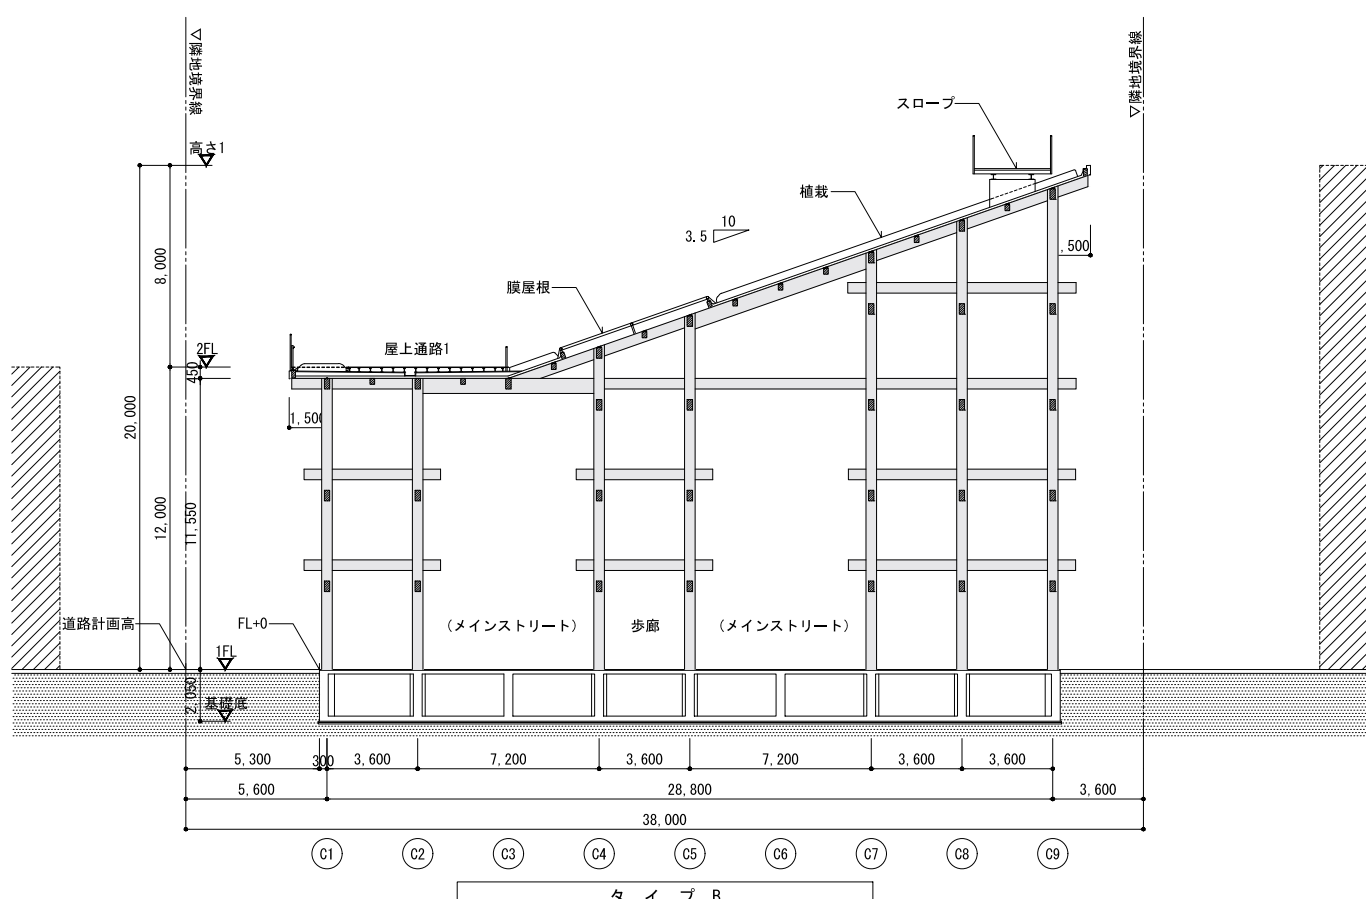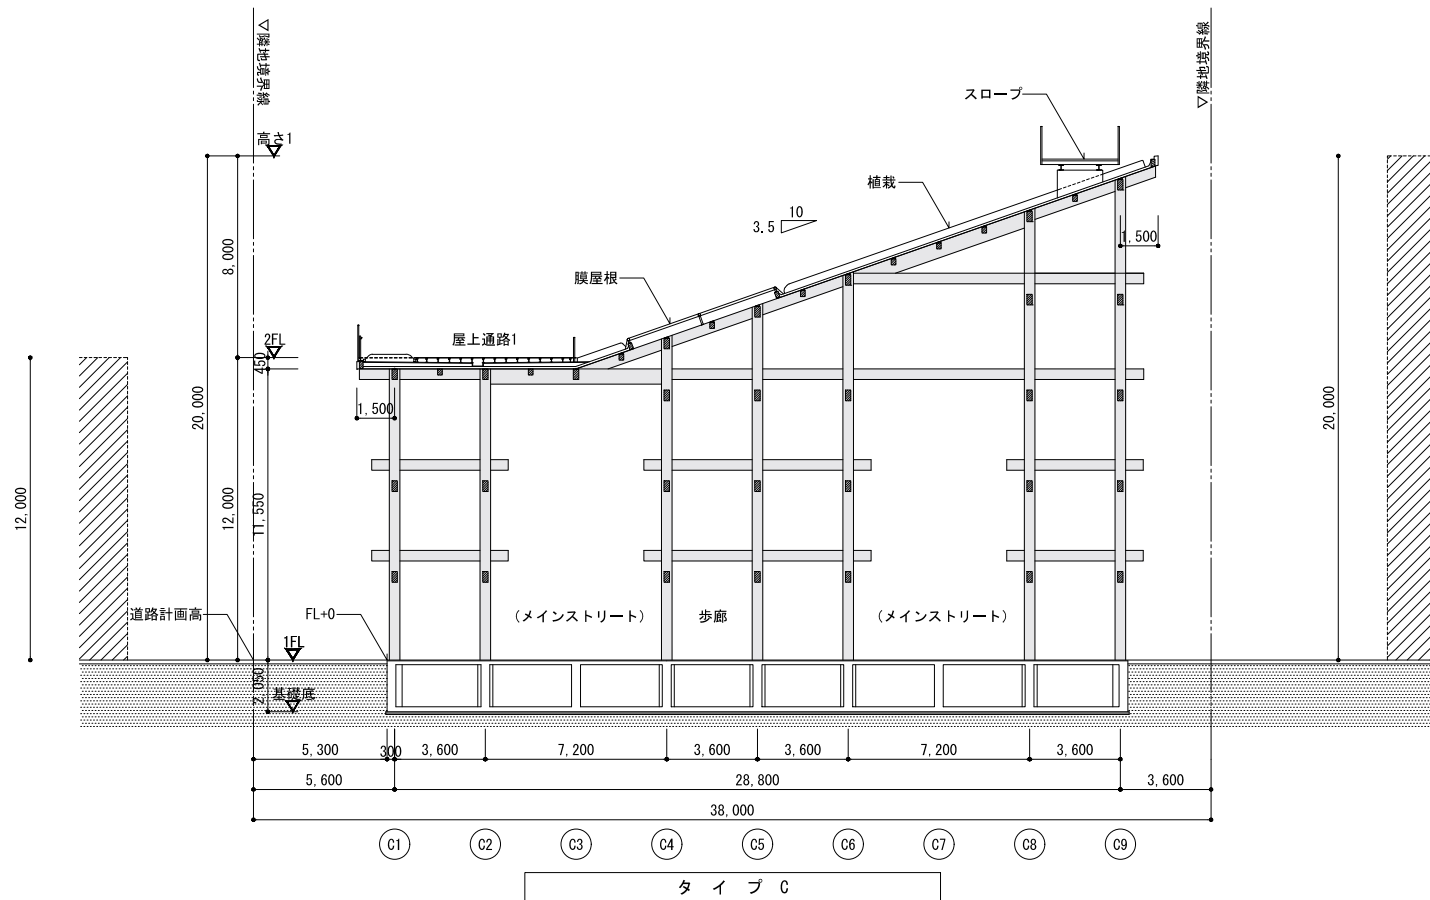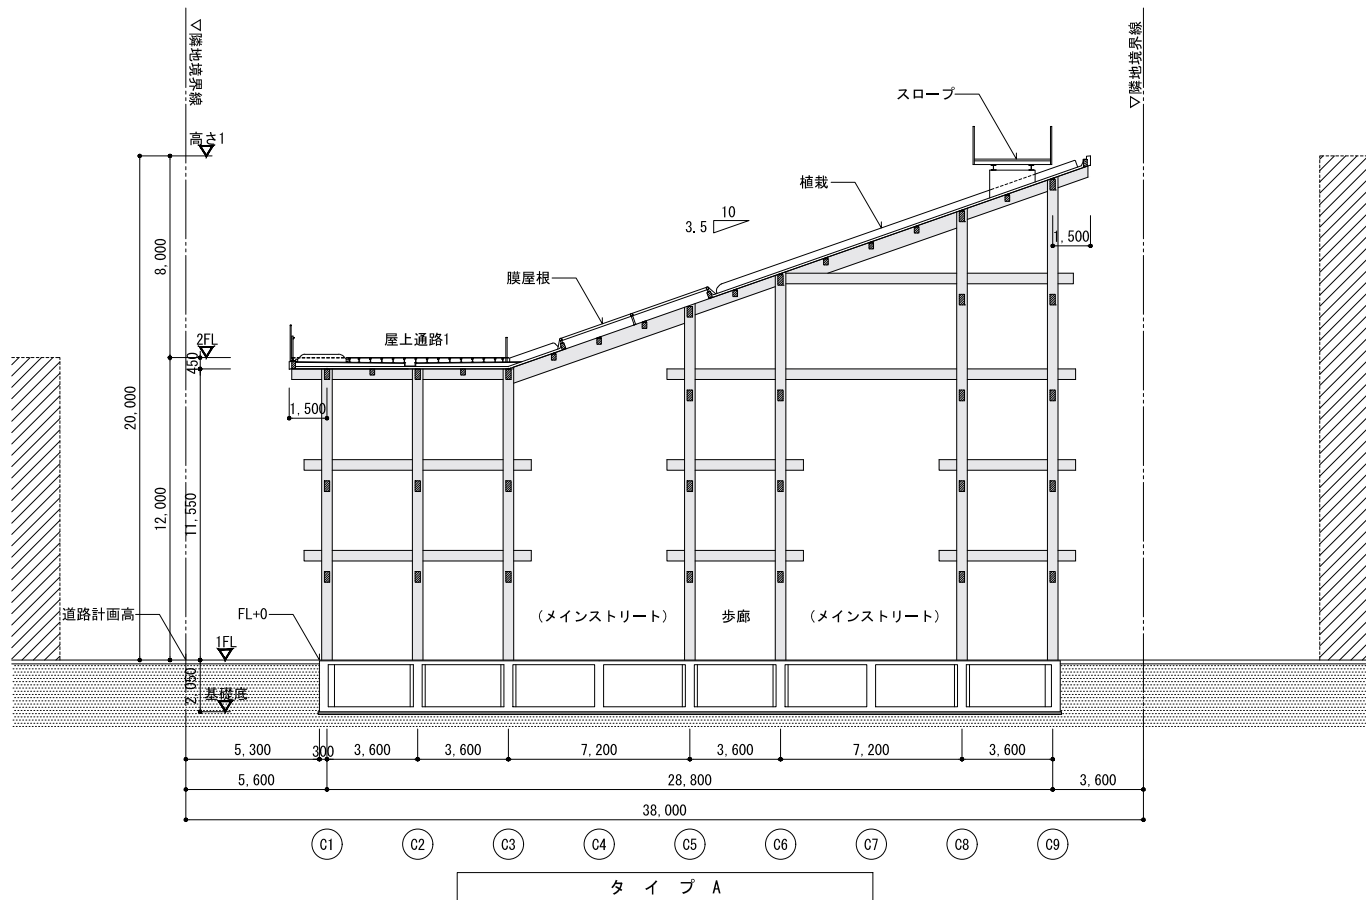


本図面は2022年3月時点のものであり、  
今後変更する可能性があります。


建物名	大屋根（リング）	図面番号	A-33
図面名	断面図 その1	縮尺	A1:1/150 A3:1/300
会社名	東畑・梓設計共同企業体	作成年月日	2022. 03. 11
発注者名	2025年日本国際博覧会協会		

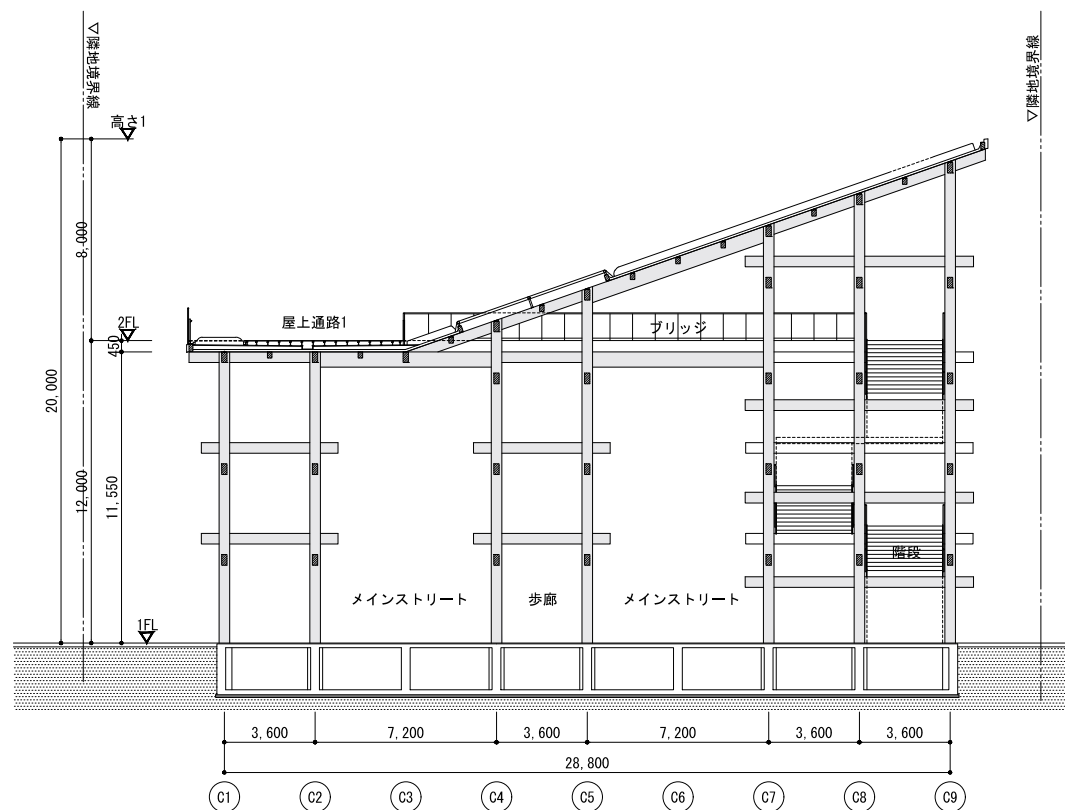


階段廻り

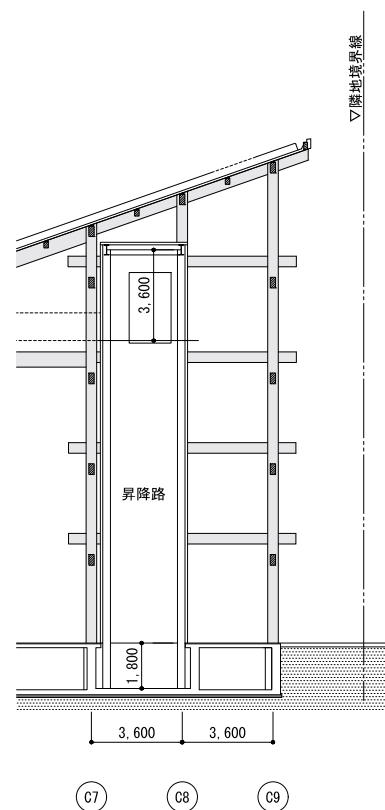


E V 周り

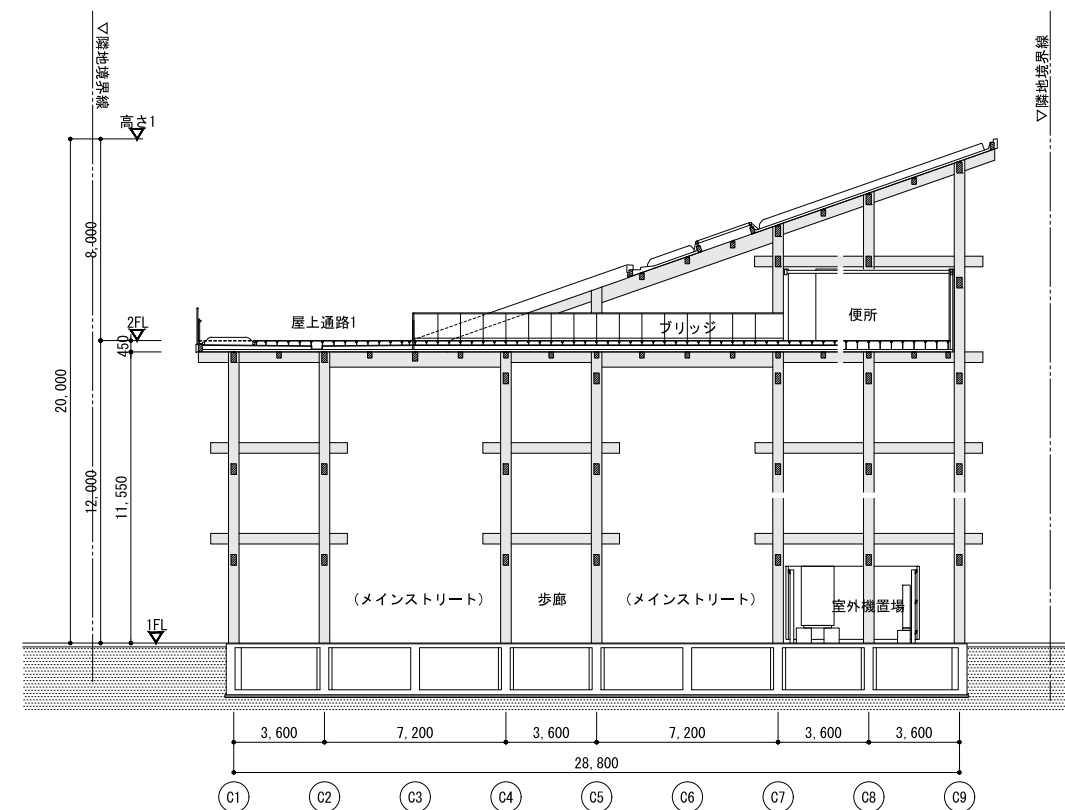

便所・室外機置場廻り

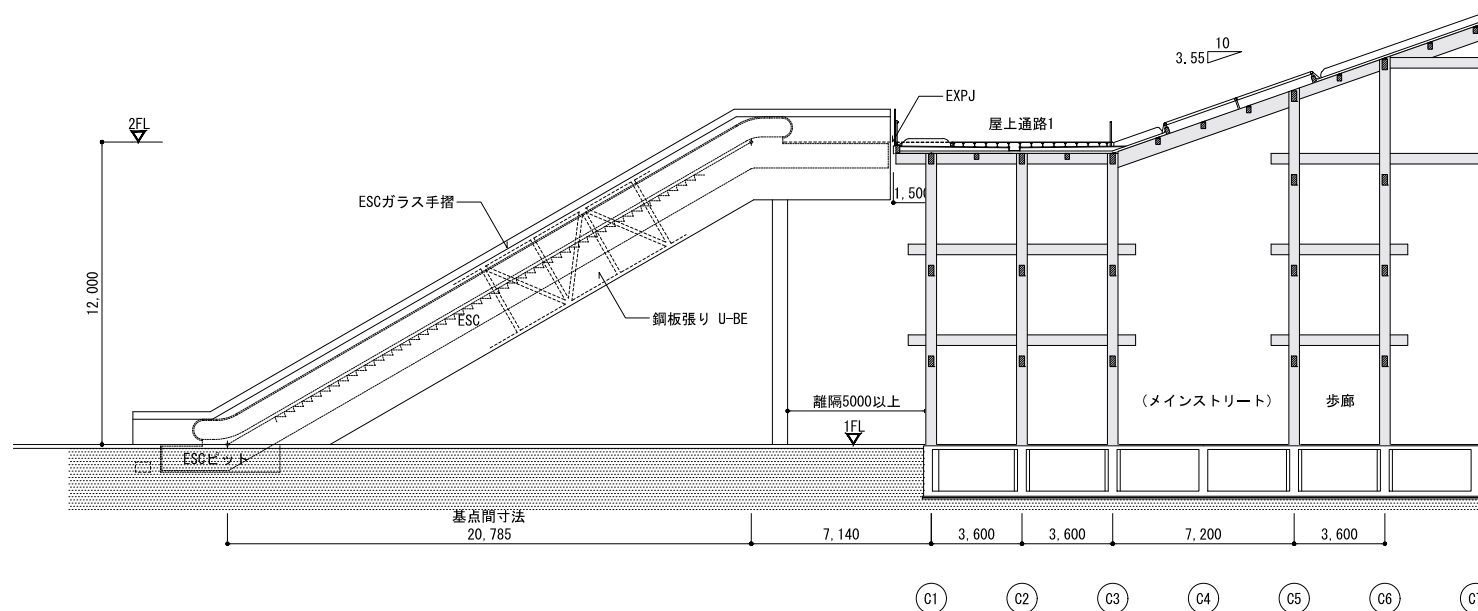


エスカレーター廻り

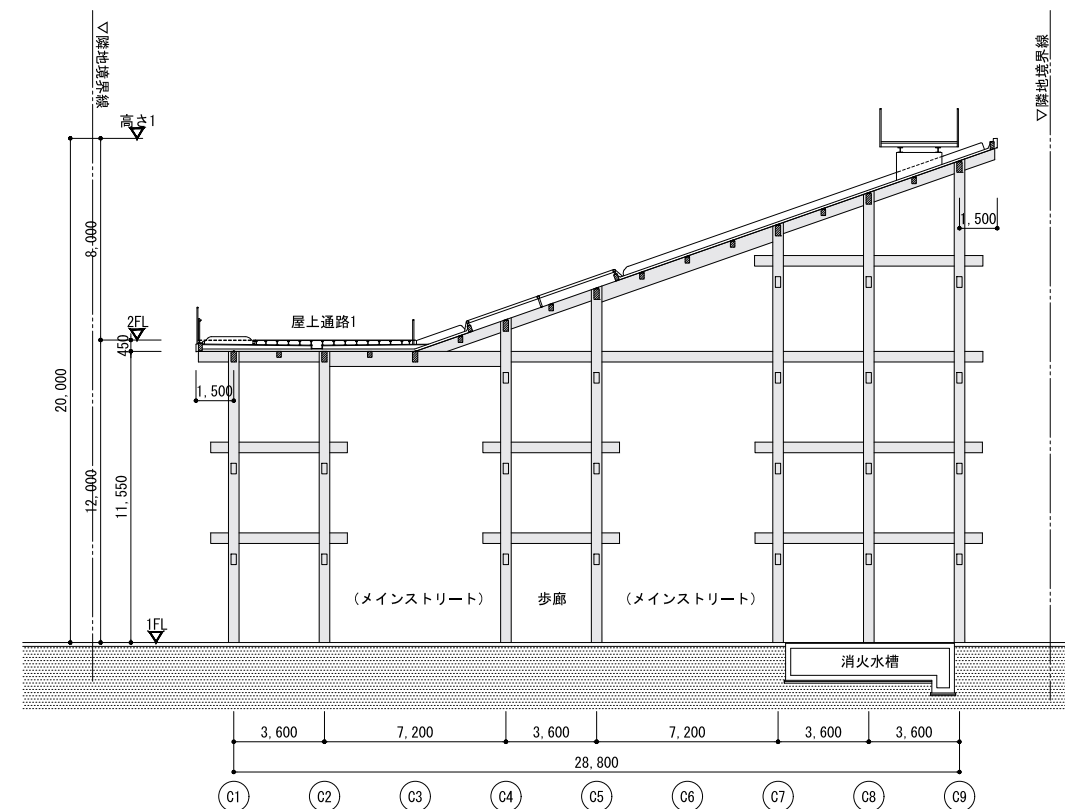


つなぎ部分

本図面は2022年3月時点のものであり、  
今後変更する可能性があります。

建物名	大屋根（リング）	図面番号	A-34
図面名	断面図 その2	縮尺	A1:1/150 A3:1/300
会社名	東畑・梓設計共同企業体	作成年月日	2022. 03. 11
発注者名	2025年日本国際博覧会協会		

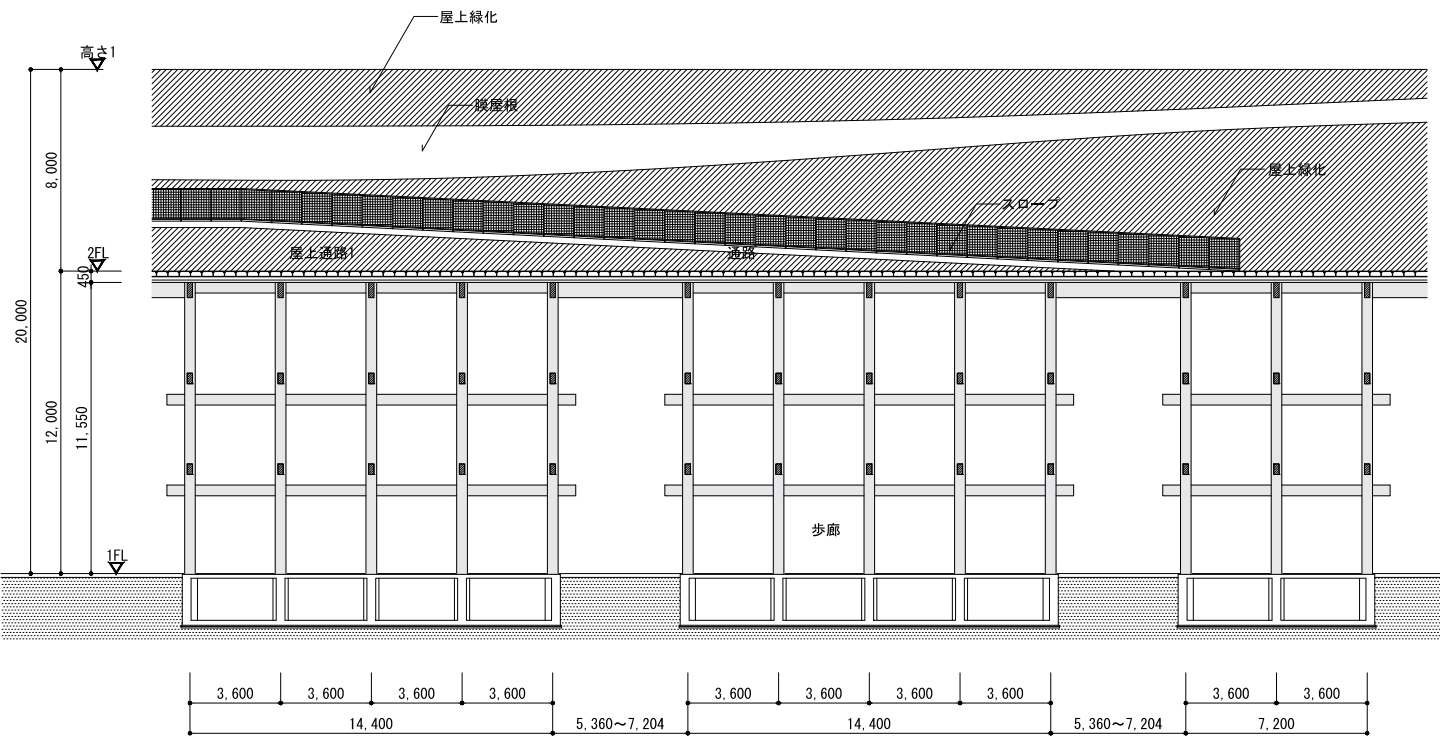


バビリオンワールド（円周方向）1

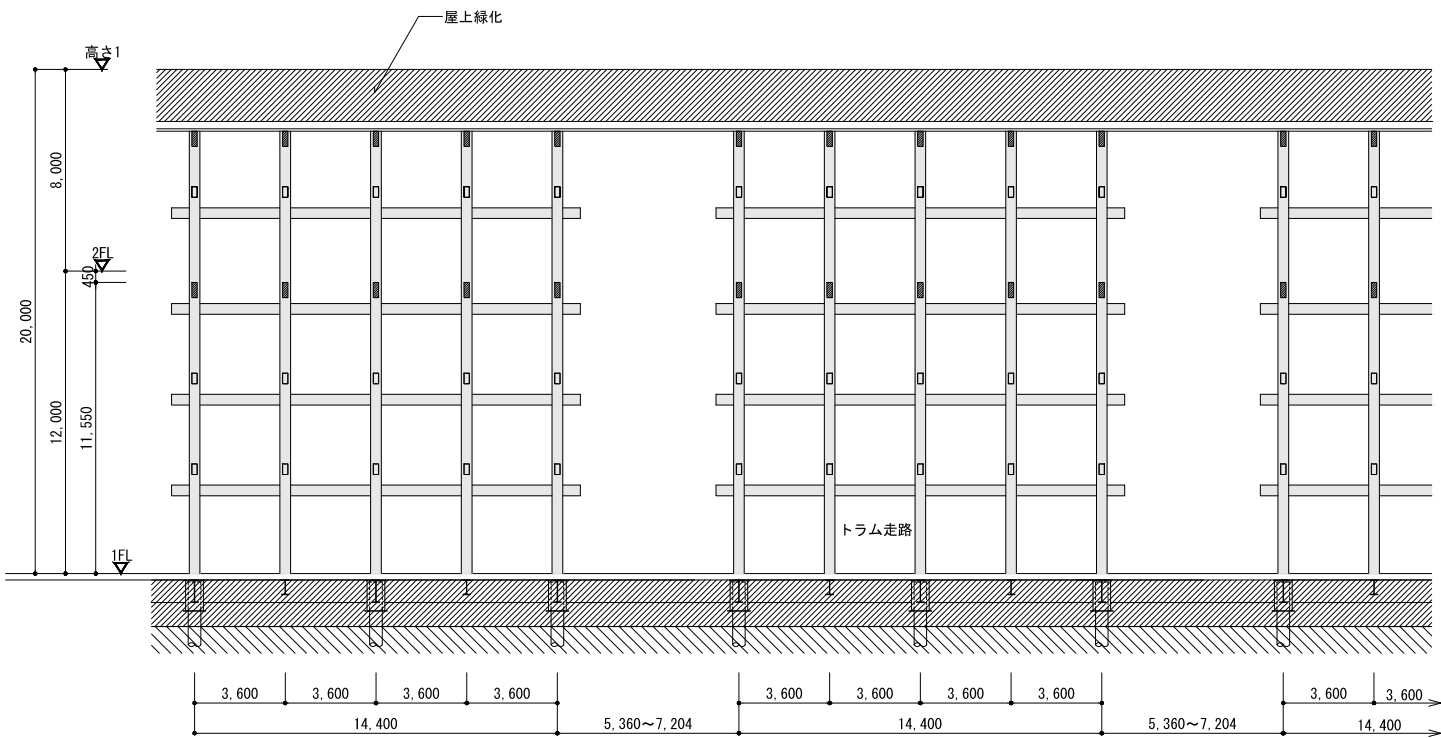

バビリオンワールド（円周方向）2

本図面は2022年3月時点のものであり、  
今後変更する可能性があります。


建物名	大屋根（リング）	図面番号	A-35
図面名	断面図 その3	縮尺	A1:1/150 A3:1/300
会社名	東畑・梓設計共同企業体	作成年月日	2022.03.11
発注者名	2025年日本国際博覧会協会		

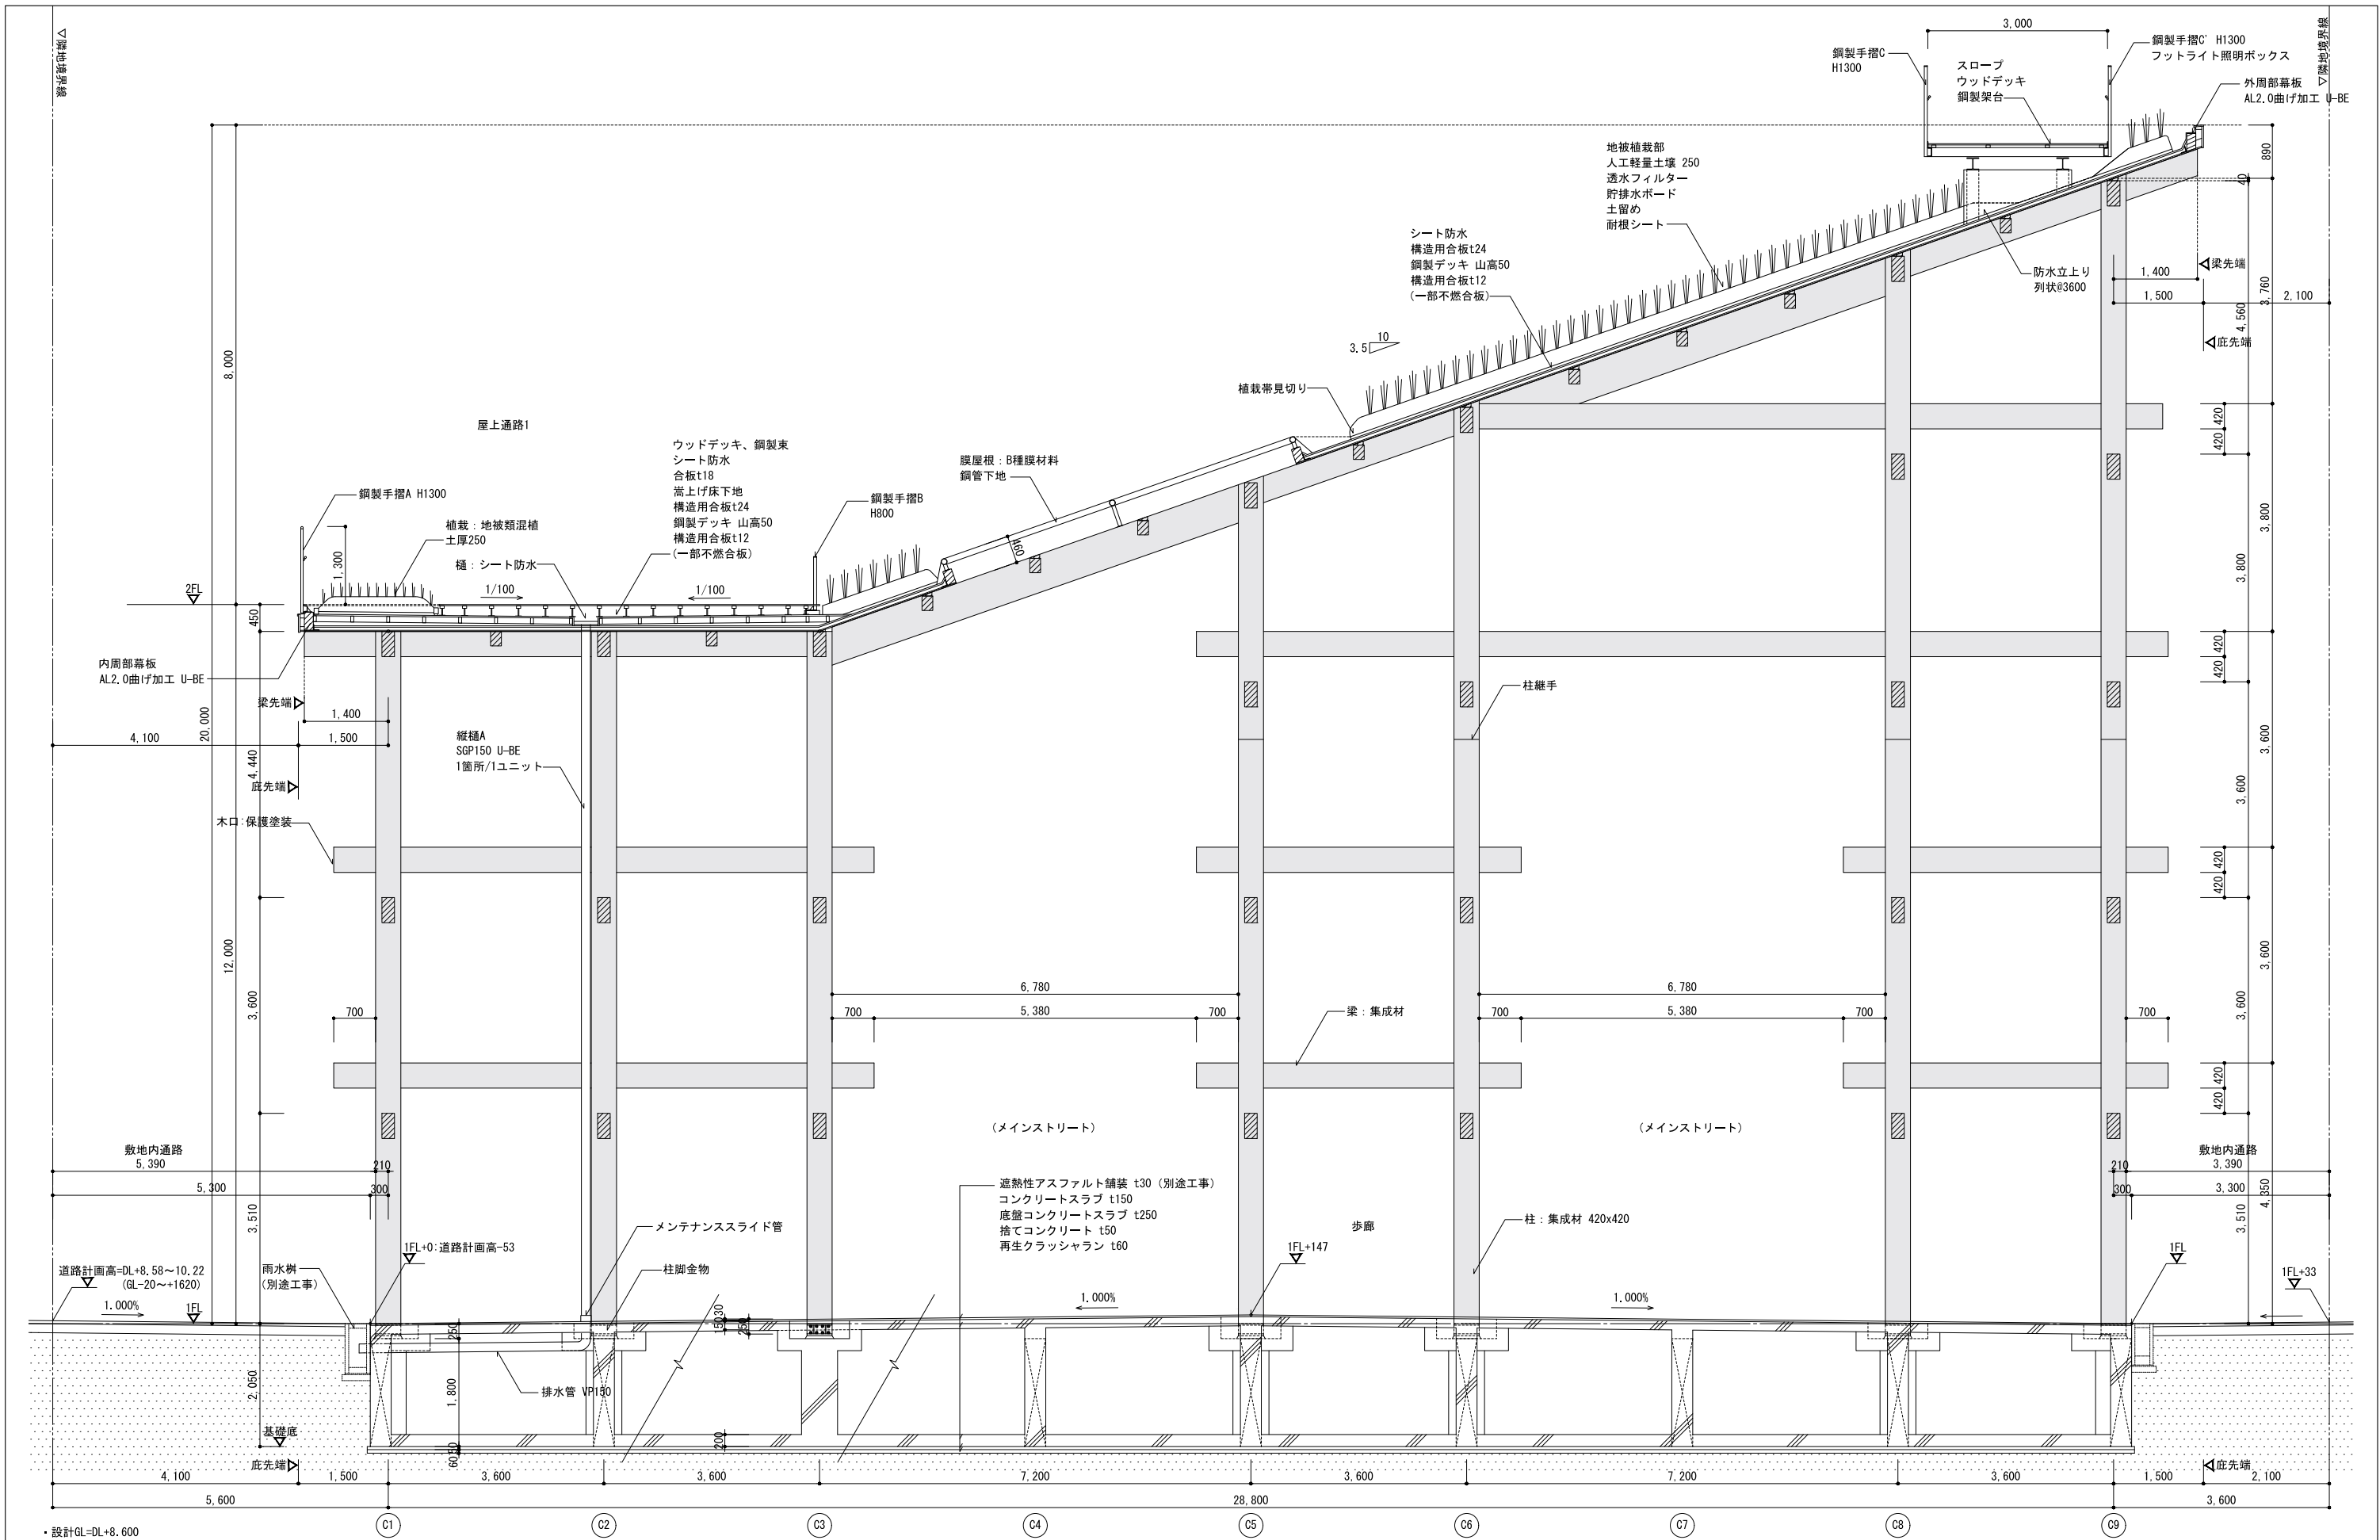

本図面は2022年3月時点のものであり、  
今後変更する可能性があります。

建物名	大屋根（リング）	図面番号	A-36
図面名	矩計図 その1（PW）	縮尺	A1:1/50 A3:1/100
会社名	東畑・梓設計共同企業体	作成年月日	2022.03.11
発注者名	2025年日本国際博覧会協会		



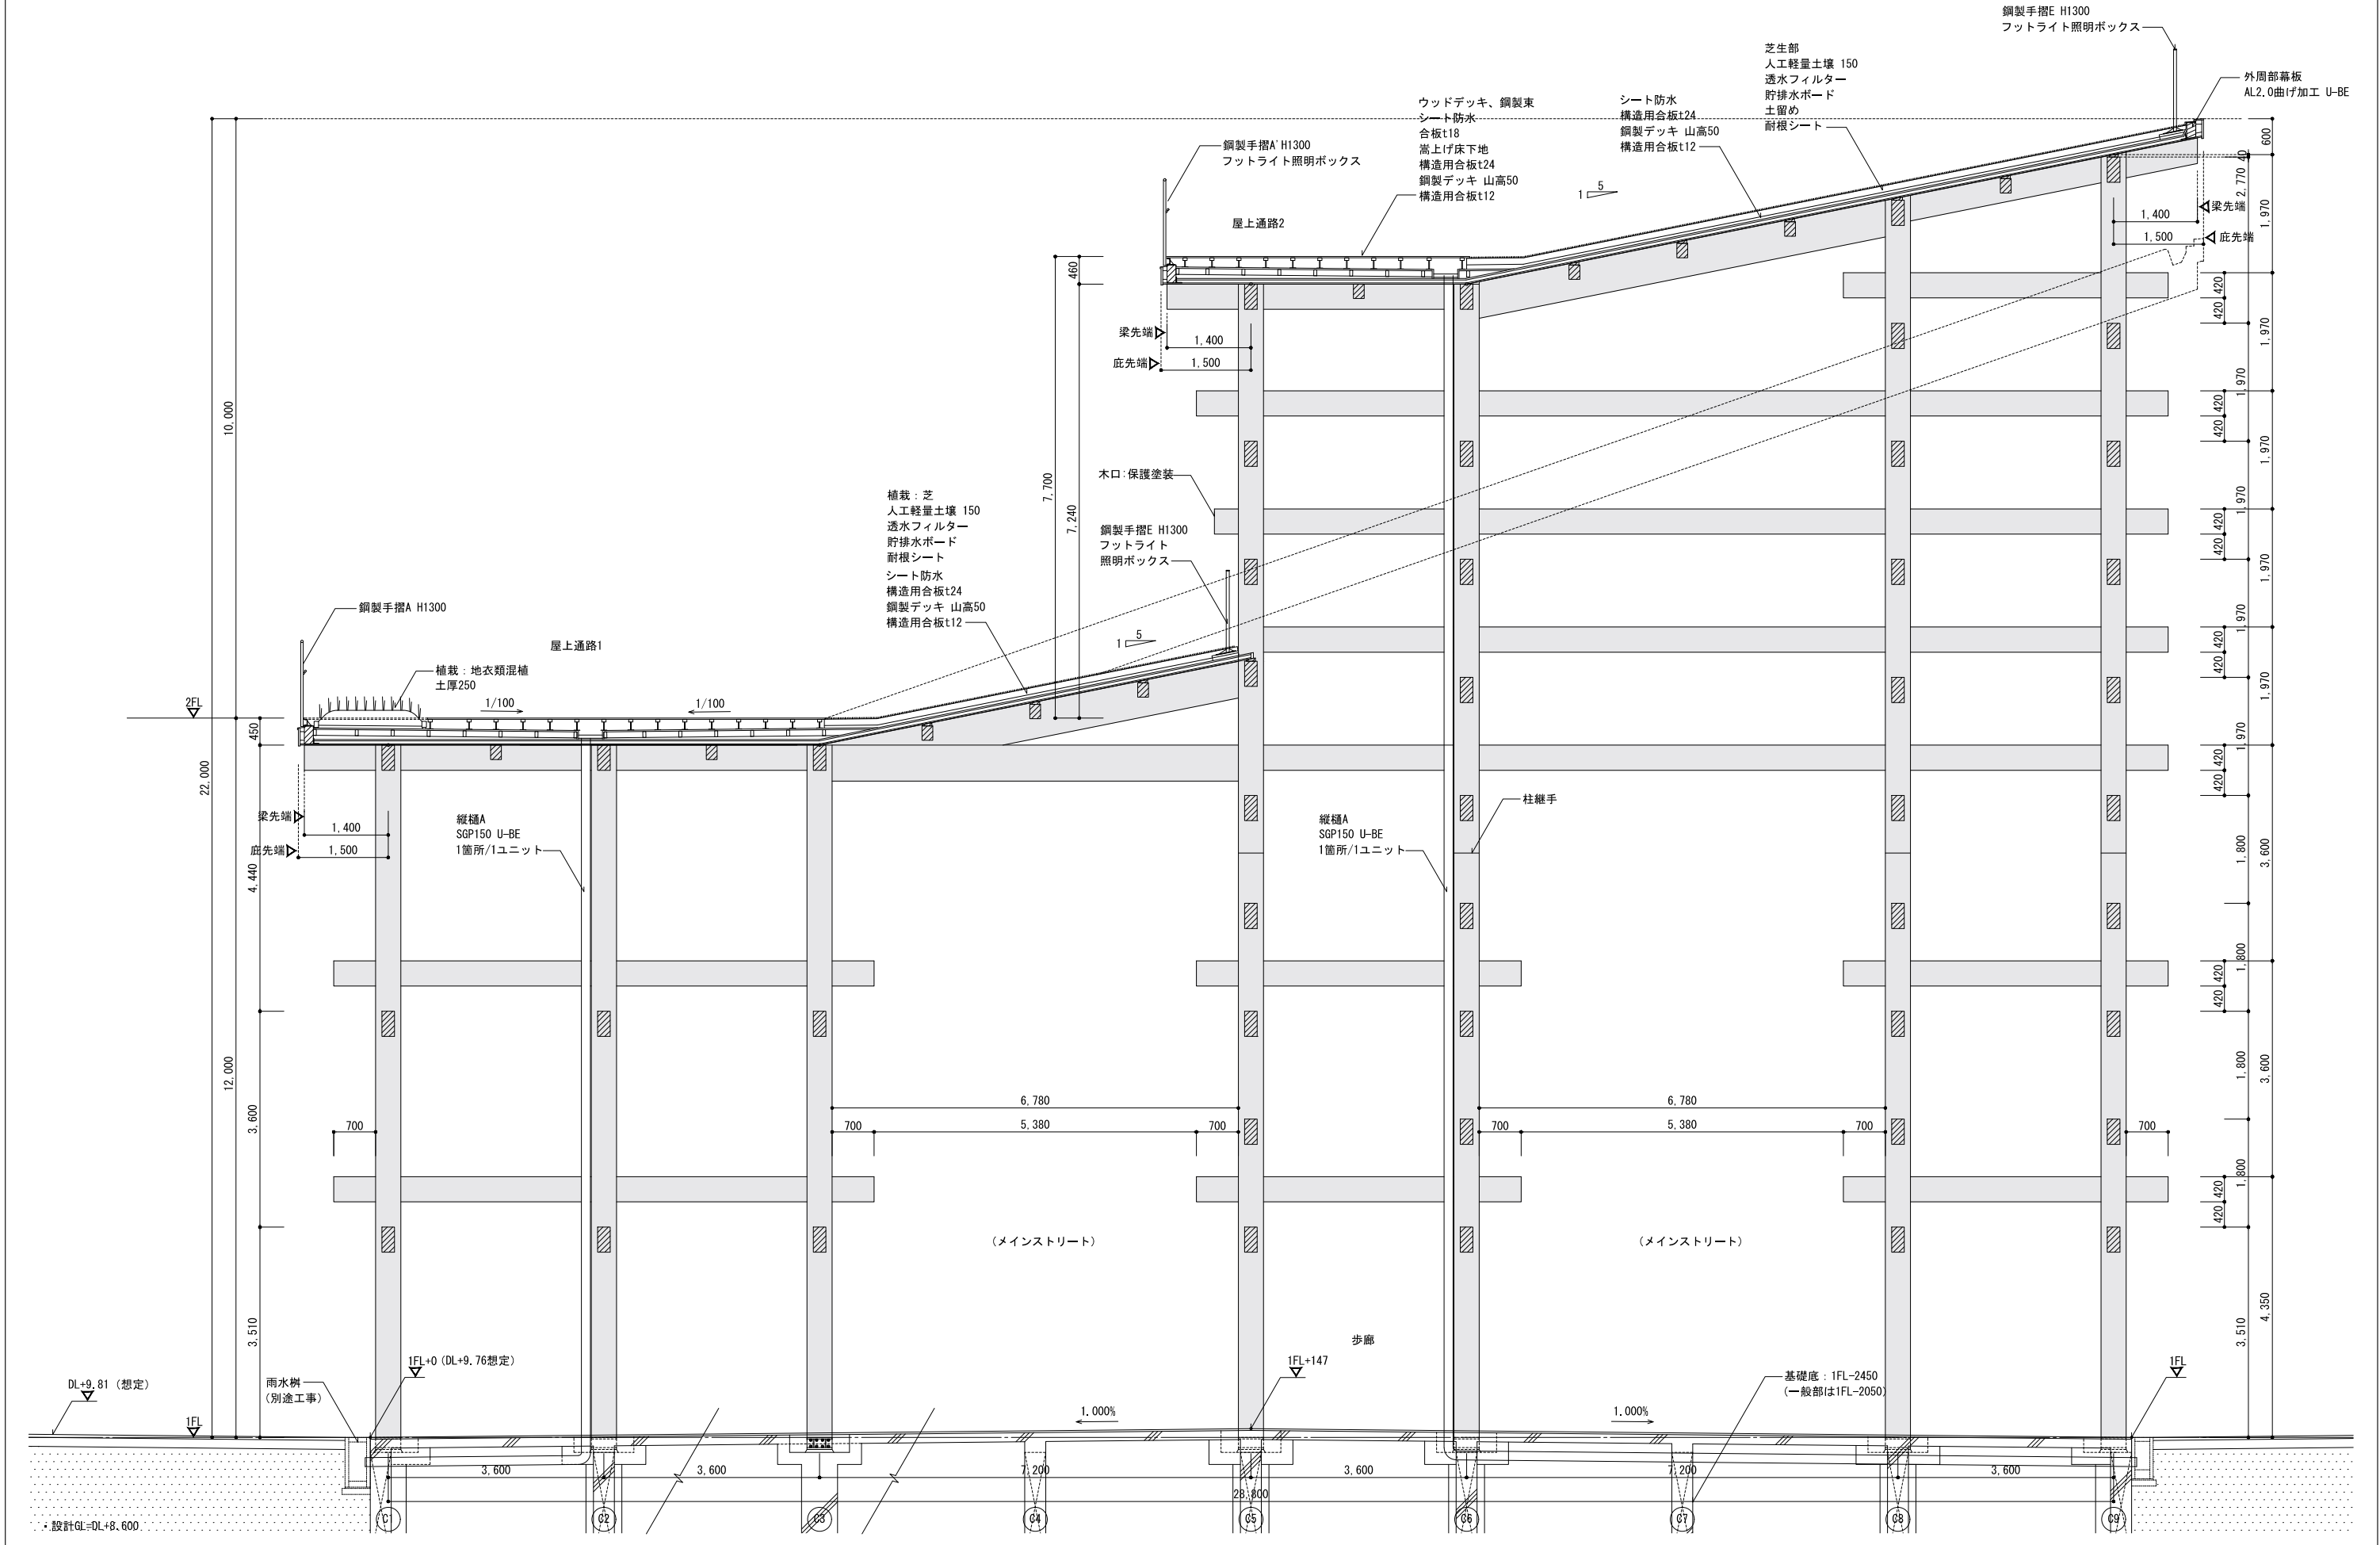

<div><div><div>• 最高高さ：FL+22.0m =設計GL+23.16m =平均GL+22.43m</div><div>• 1FL = DL+9.76 =設計GL+1.16</div><div>• 平均GLの想定 =設計GL+0.73</div></div><div>本図面は2022年3月時点のものであり、 今後変更する可能性があります。</div></div>	建物名	大屋根（リング）	図面番号	A-37
	図面名	矩計図 その2（PW 2段屋根）	縮尺	A1:1/50 A3:1/100
	会社名	東畑・梓設計共同企業体	作成年月日	2022.03.11
	発注者名	2025年日本国際博覧会協会		

