




10 6 8 12 58 11 8 6 10 62 20 44 5 20 45 165 7 47 56 54 6 15 54 15 385 130

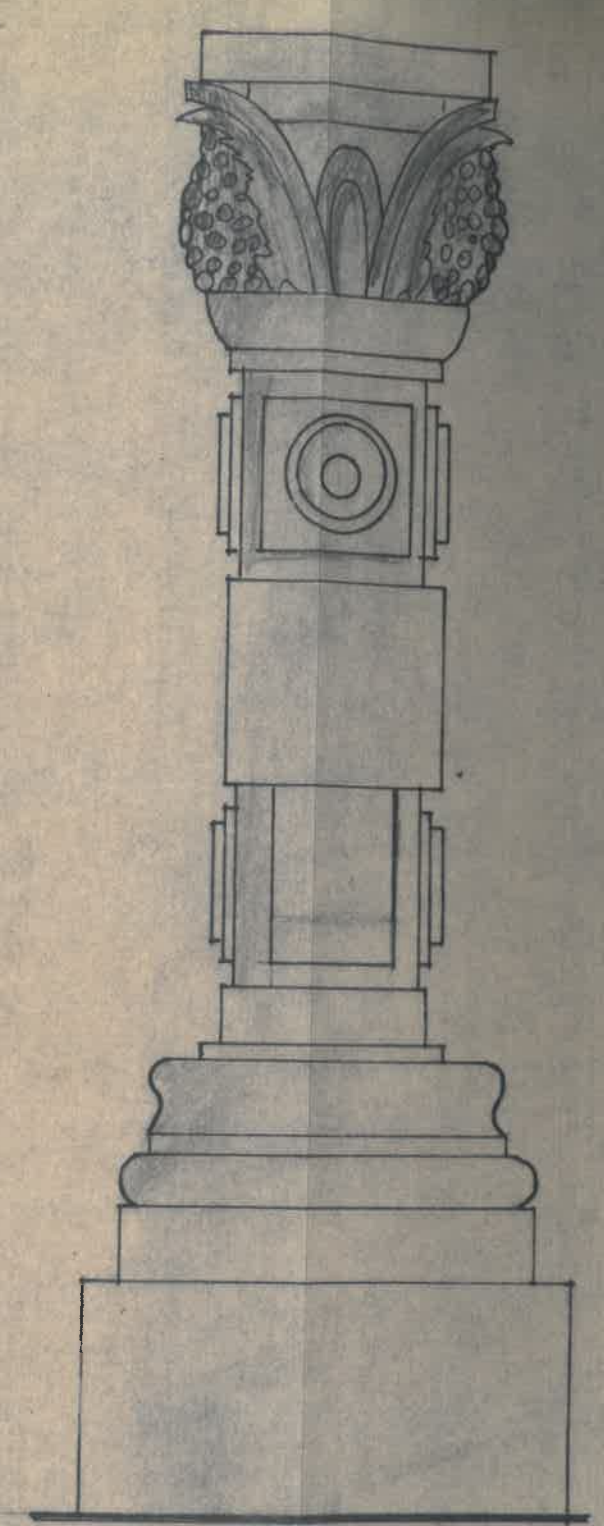

SITUACIJA M 1:100

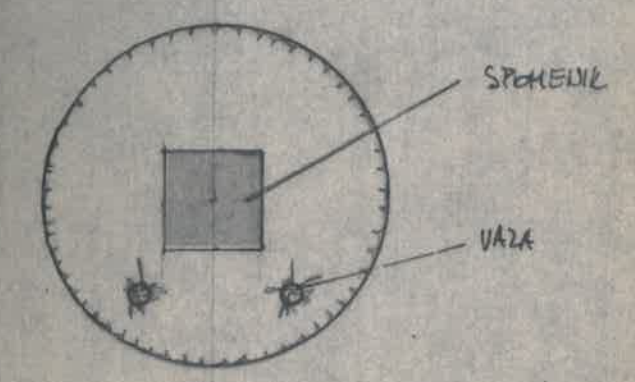

SPOMENIK JE SEŠTAVLJEN IZ RAZLIČNO OBDELANIH ELEMENTOV IZ MARMORJA POSTAVLJEN NA KVADRATNEM PODSTAVKU. NA PRAVOKOTNEM ELEMENTU JE UKLESAN IN OBARJAN NAPIS. NA VEHLI SPOMENIKA PA SO UKLESANI ŠTIRJE GROZDI. POD SPOMENIKOM PA JE IZIDANA SUVINCENA PLOŠČA Z IMENI PADLIH VOJCEV.

 ZAVOD ZA SPOMENIŠKO VARSTVO - GORICA		ST
NAROČNIK		
OBJEKT	VIPAVA SPOM. NOB	
FAZA		
NACRT	ZNAČILNI POGLEDI	
KONSERVATOR		
ARHITEKT		
KONSERVATOR		
OBDELAL	ŠBOGAZ L. Žlogar	
MERILO	DATUM	LIST
1:20, 1:100	1.91	