






POGLED IZ PARKA SLOVENSKE REFORMACIJE PROTI METALKI

UREĐIVENA SITUACIJA 1:200

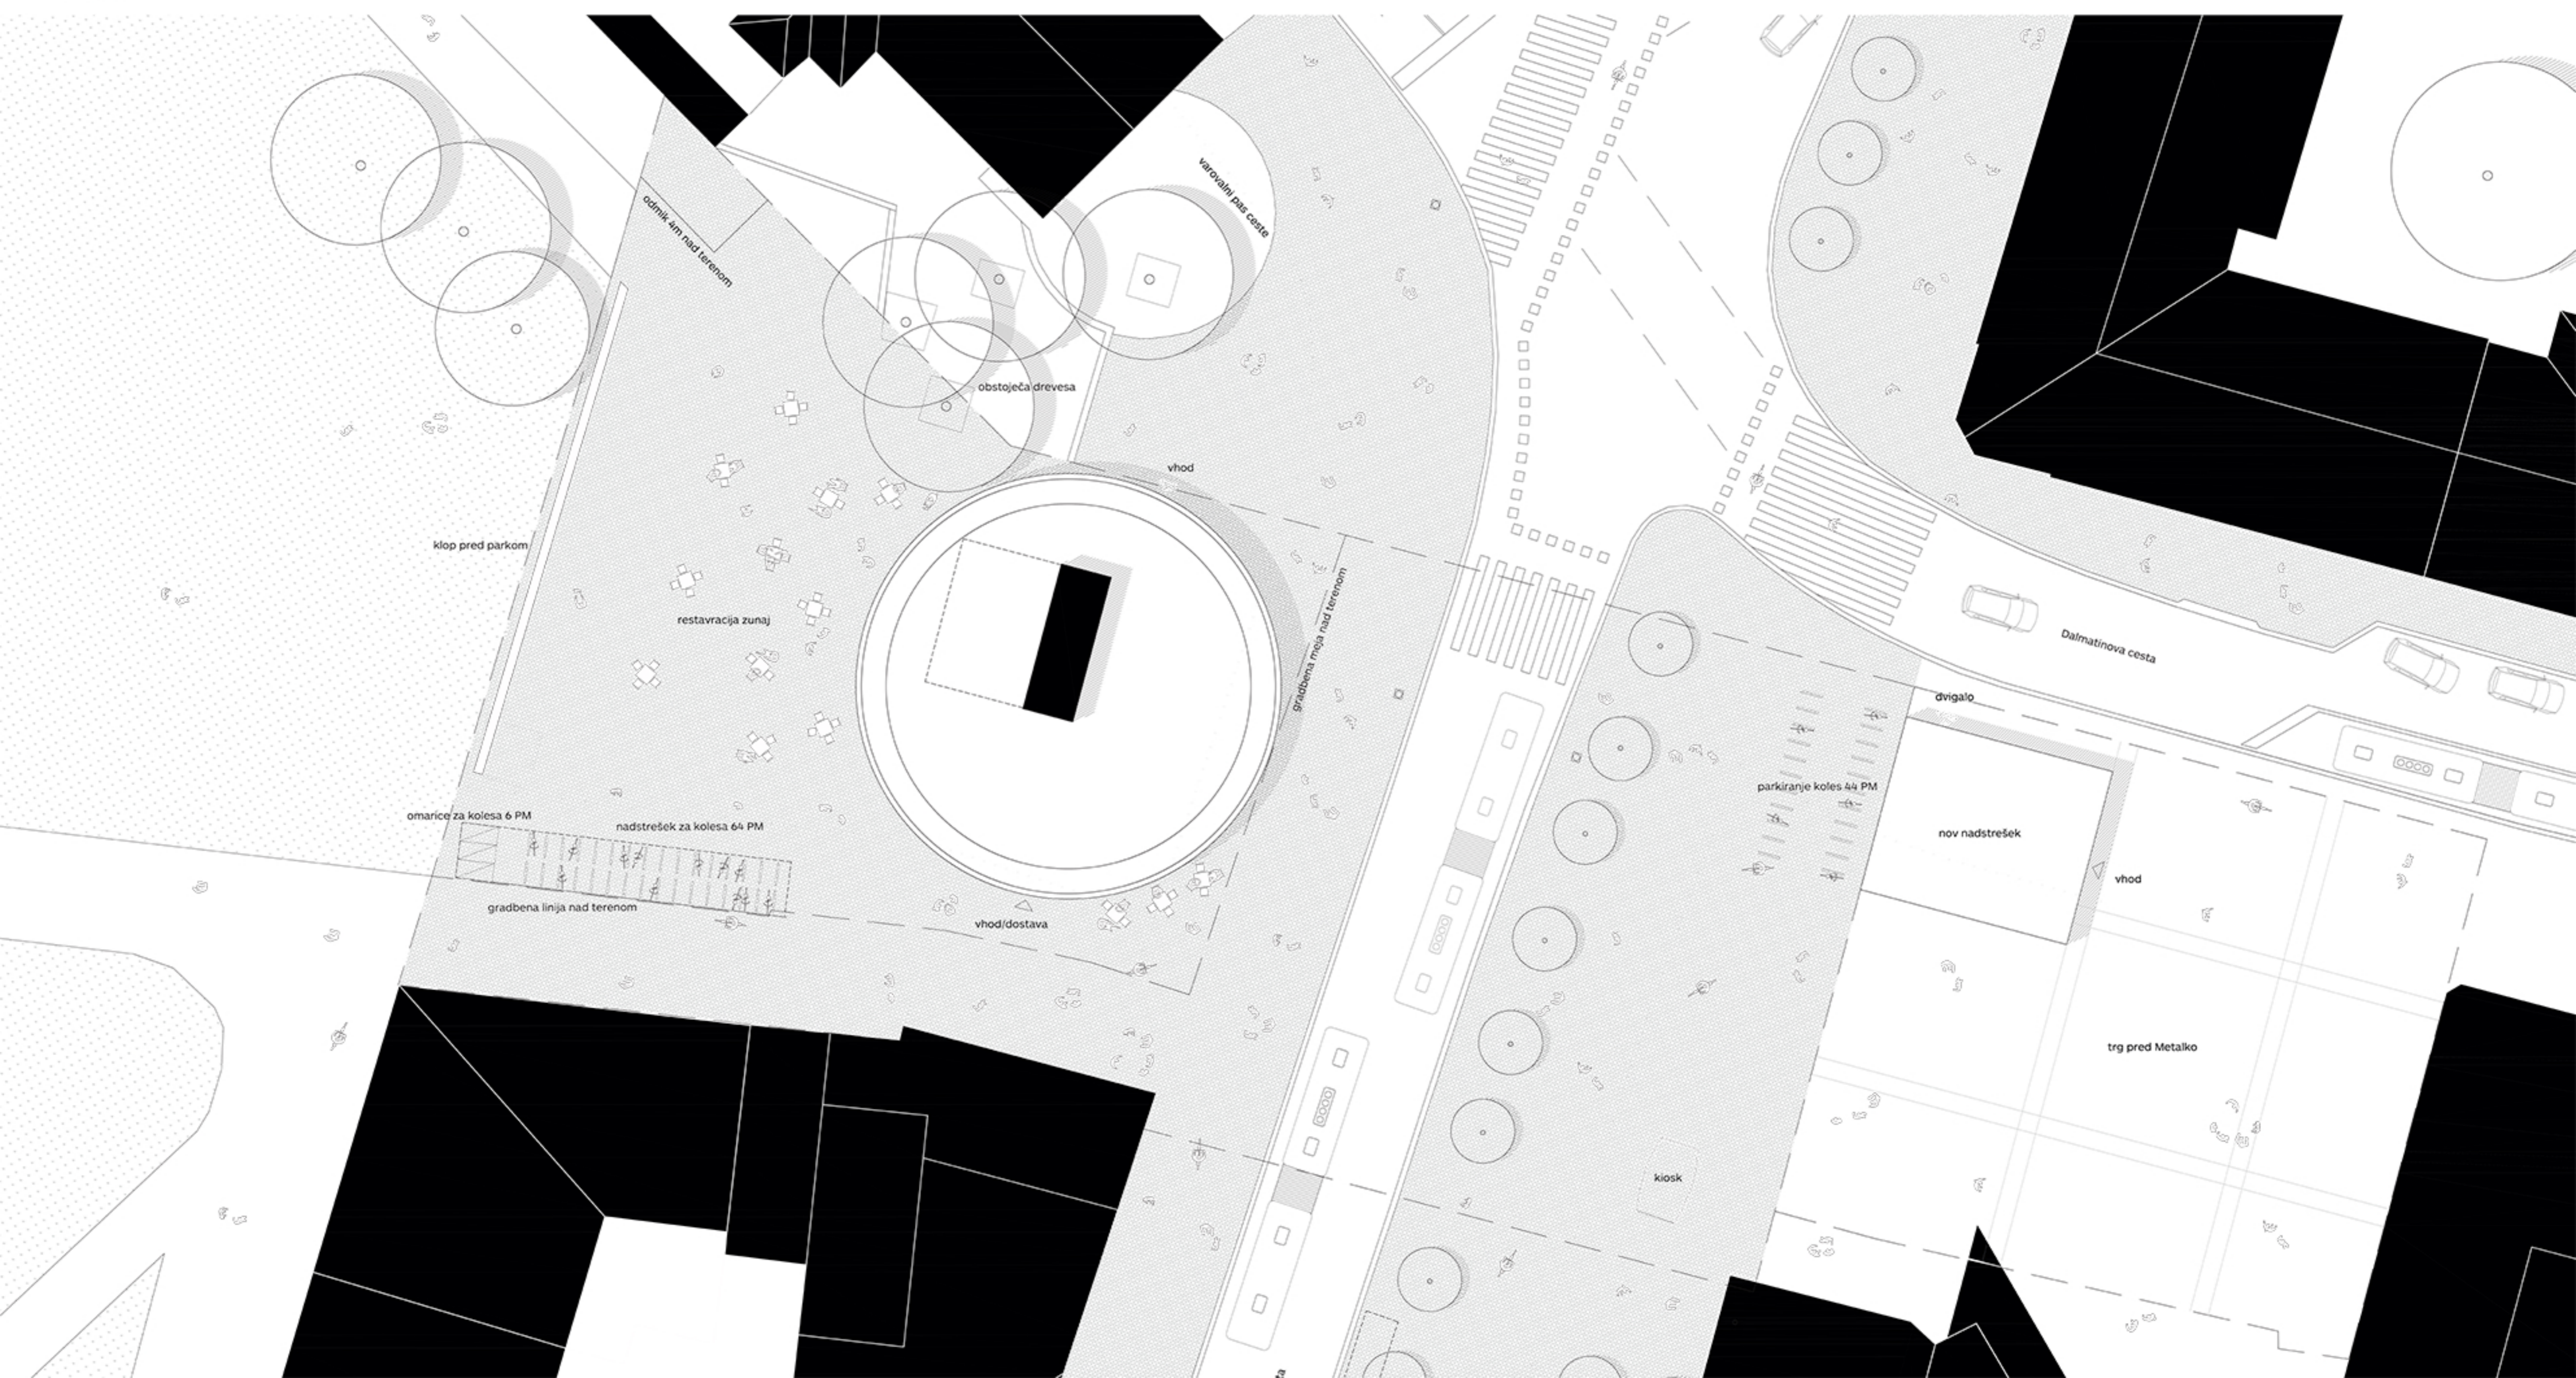

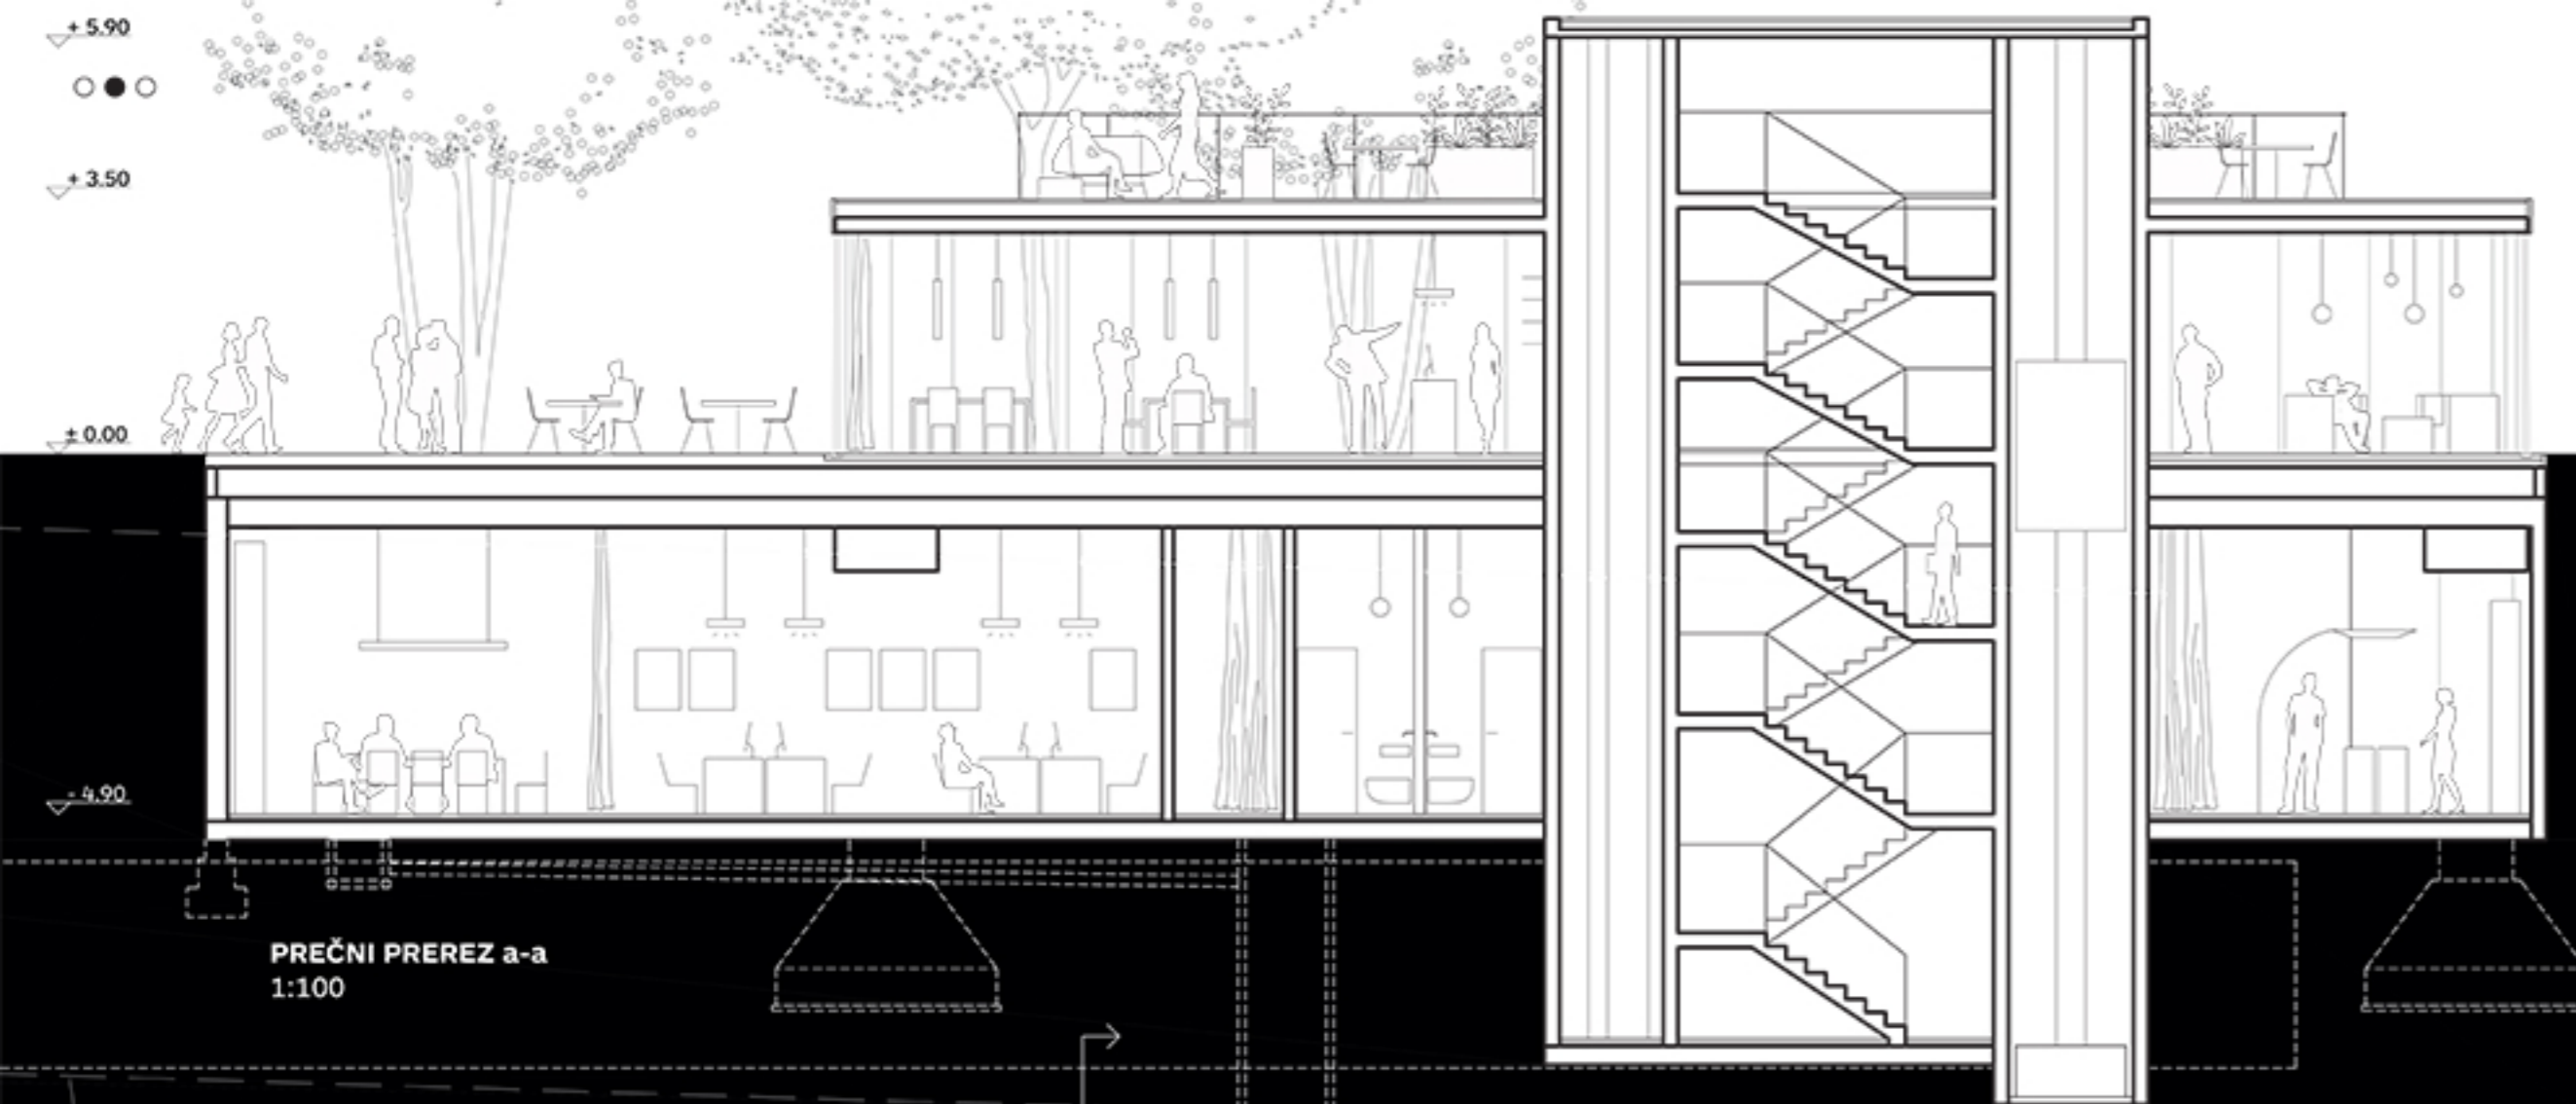


PREČNI PREREZ a-a  
1:100

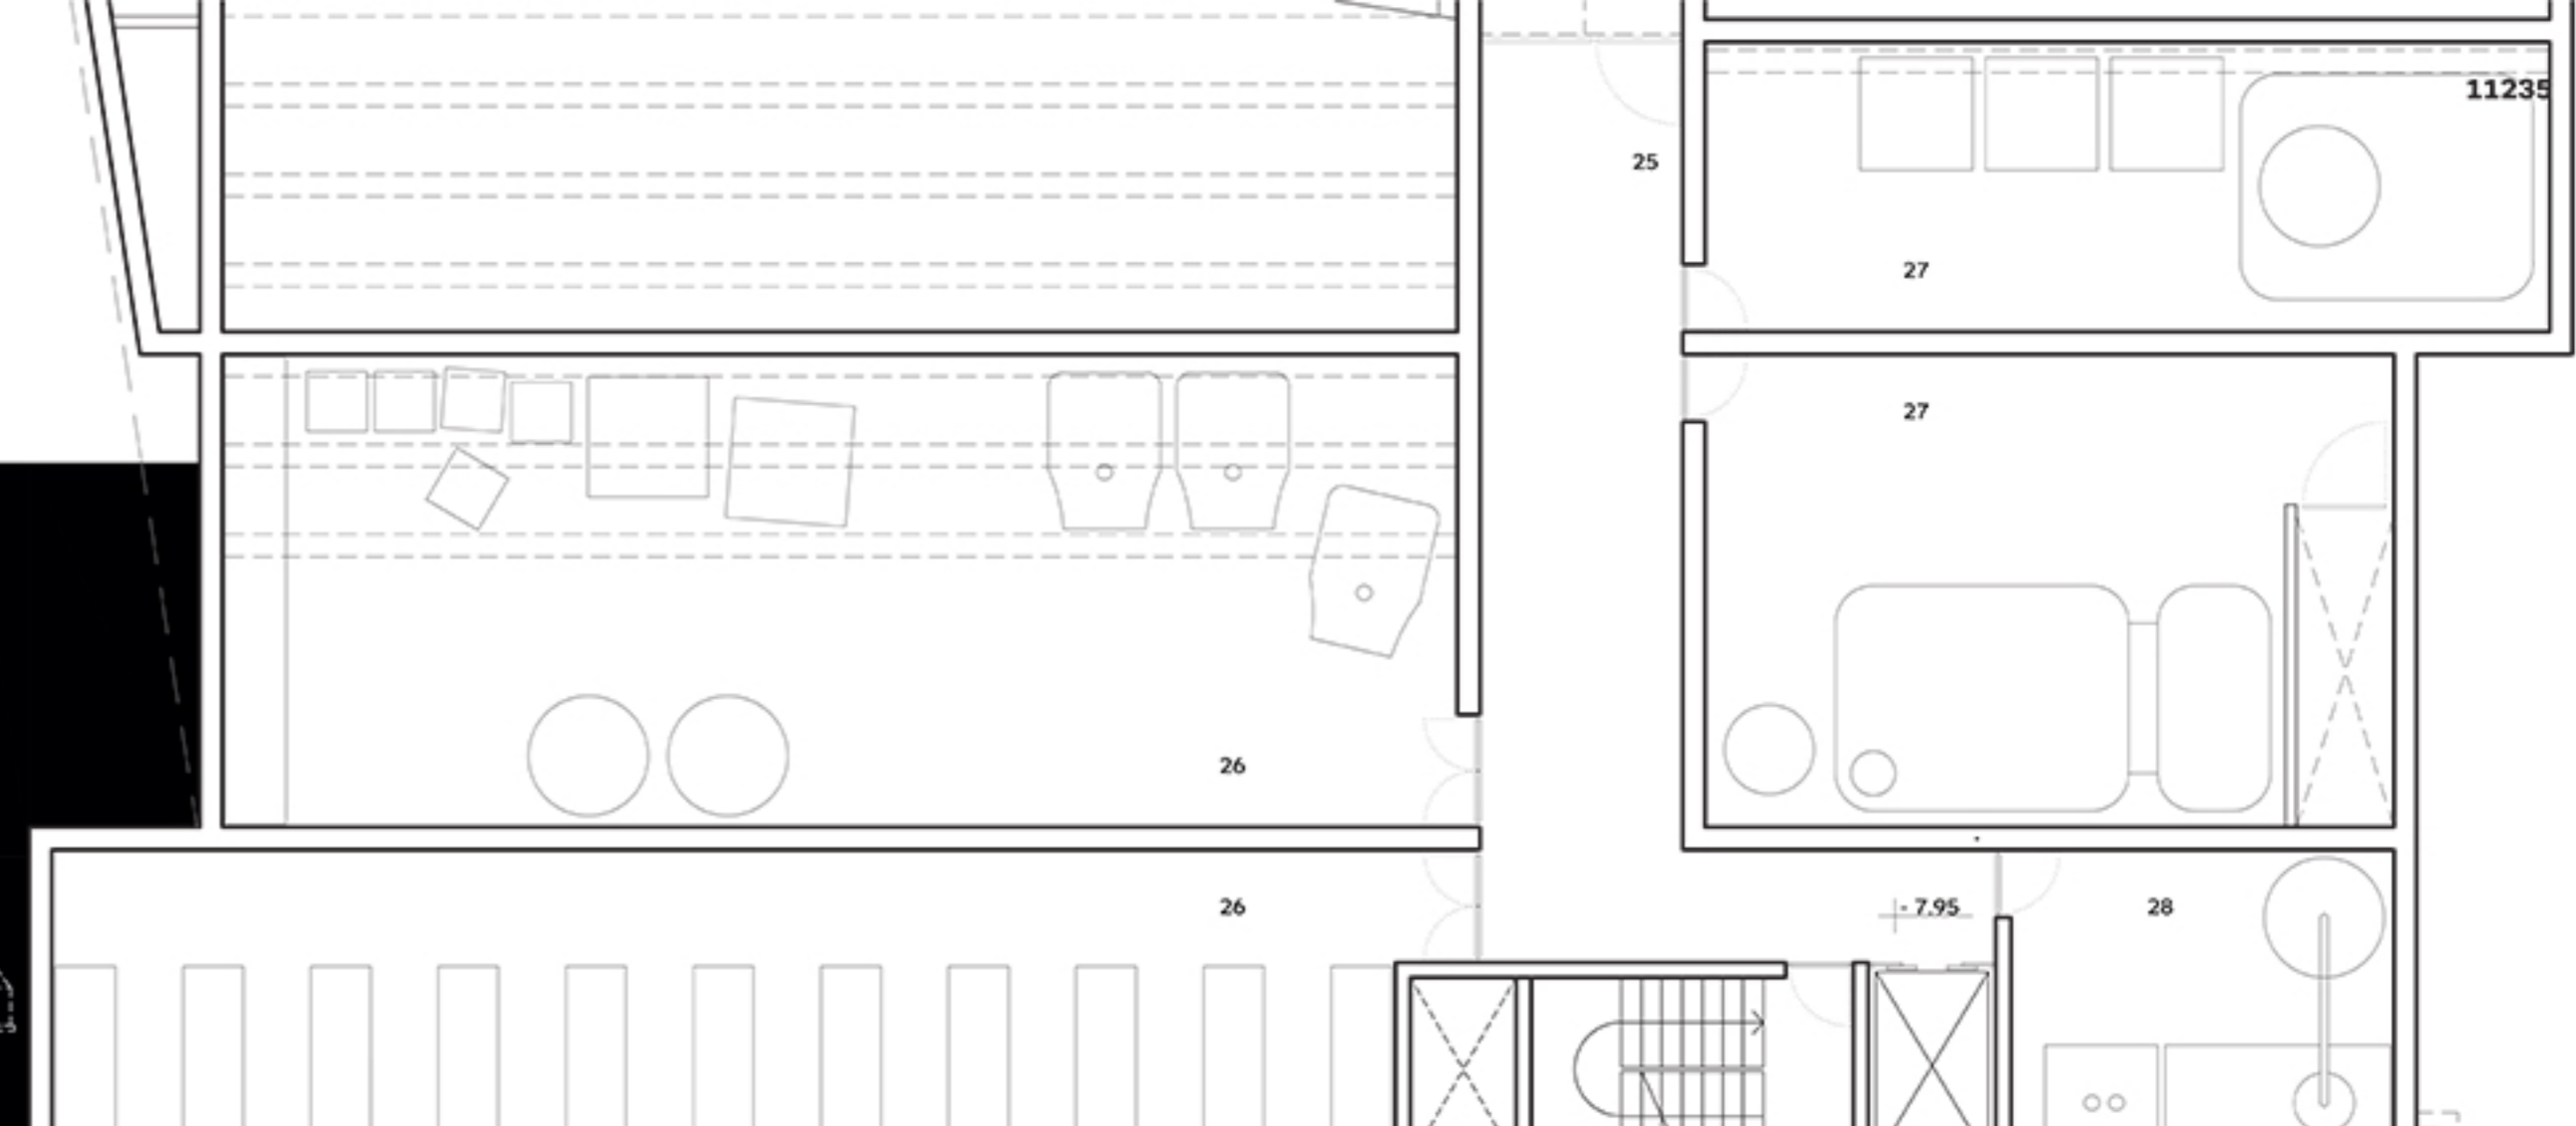

TLORIS ETAŽE -2  
1:100




TLORIS ETAŽE -1  
1:100

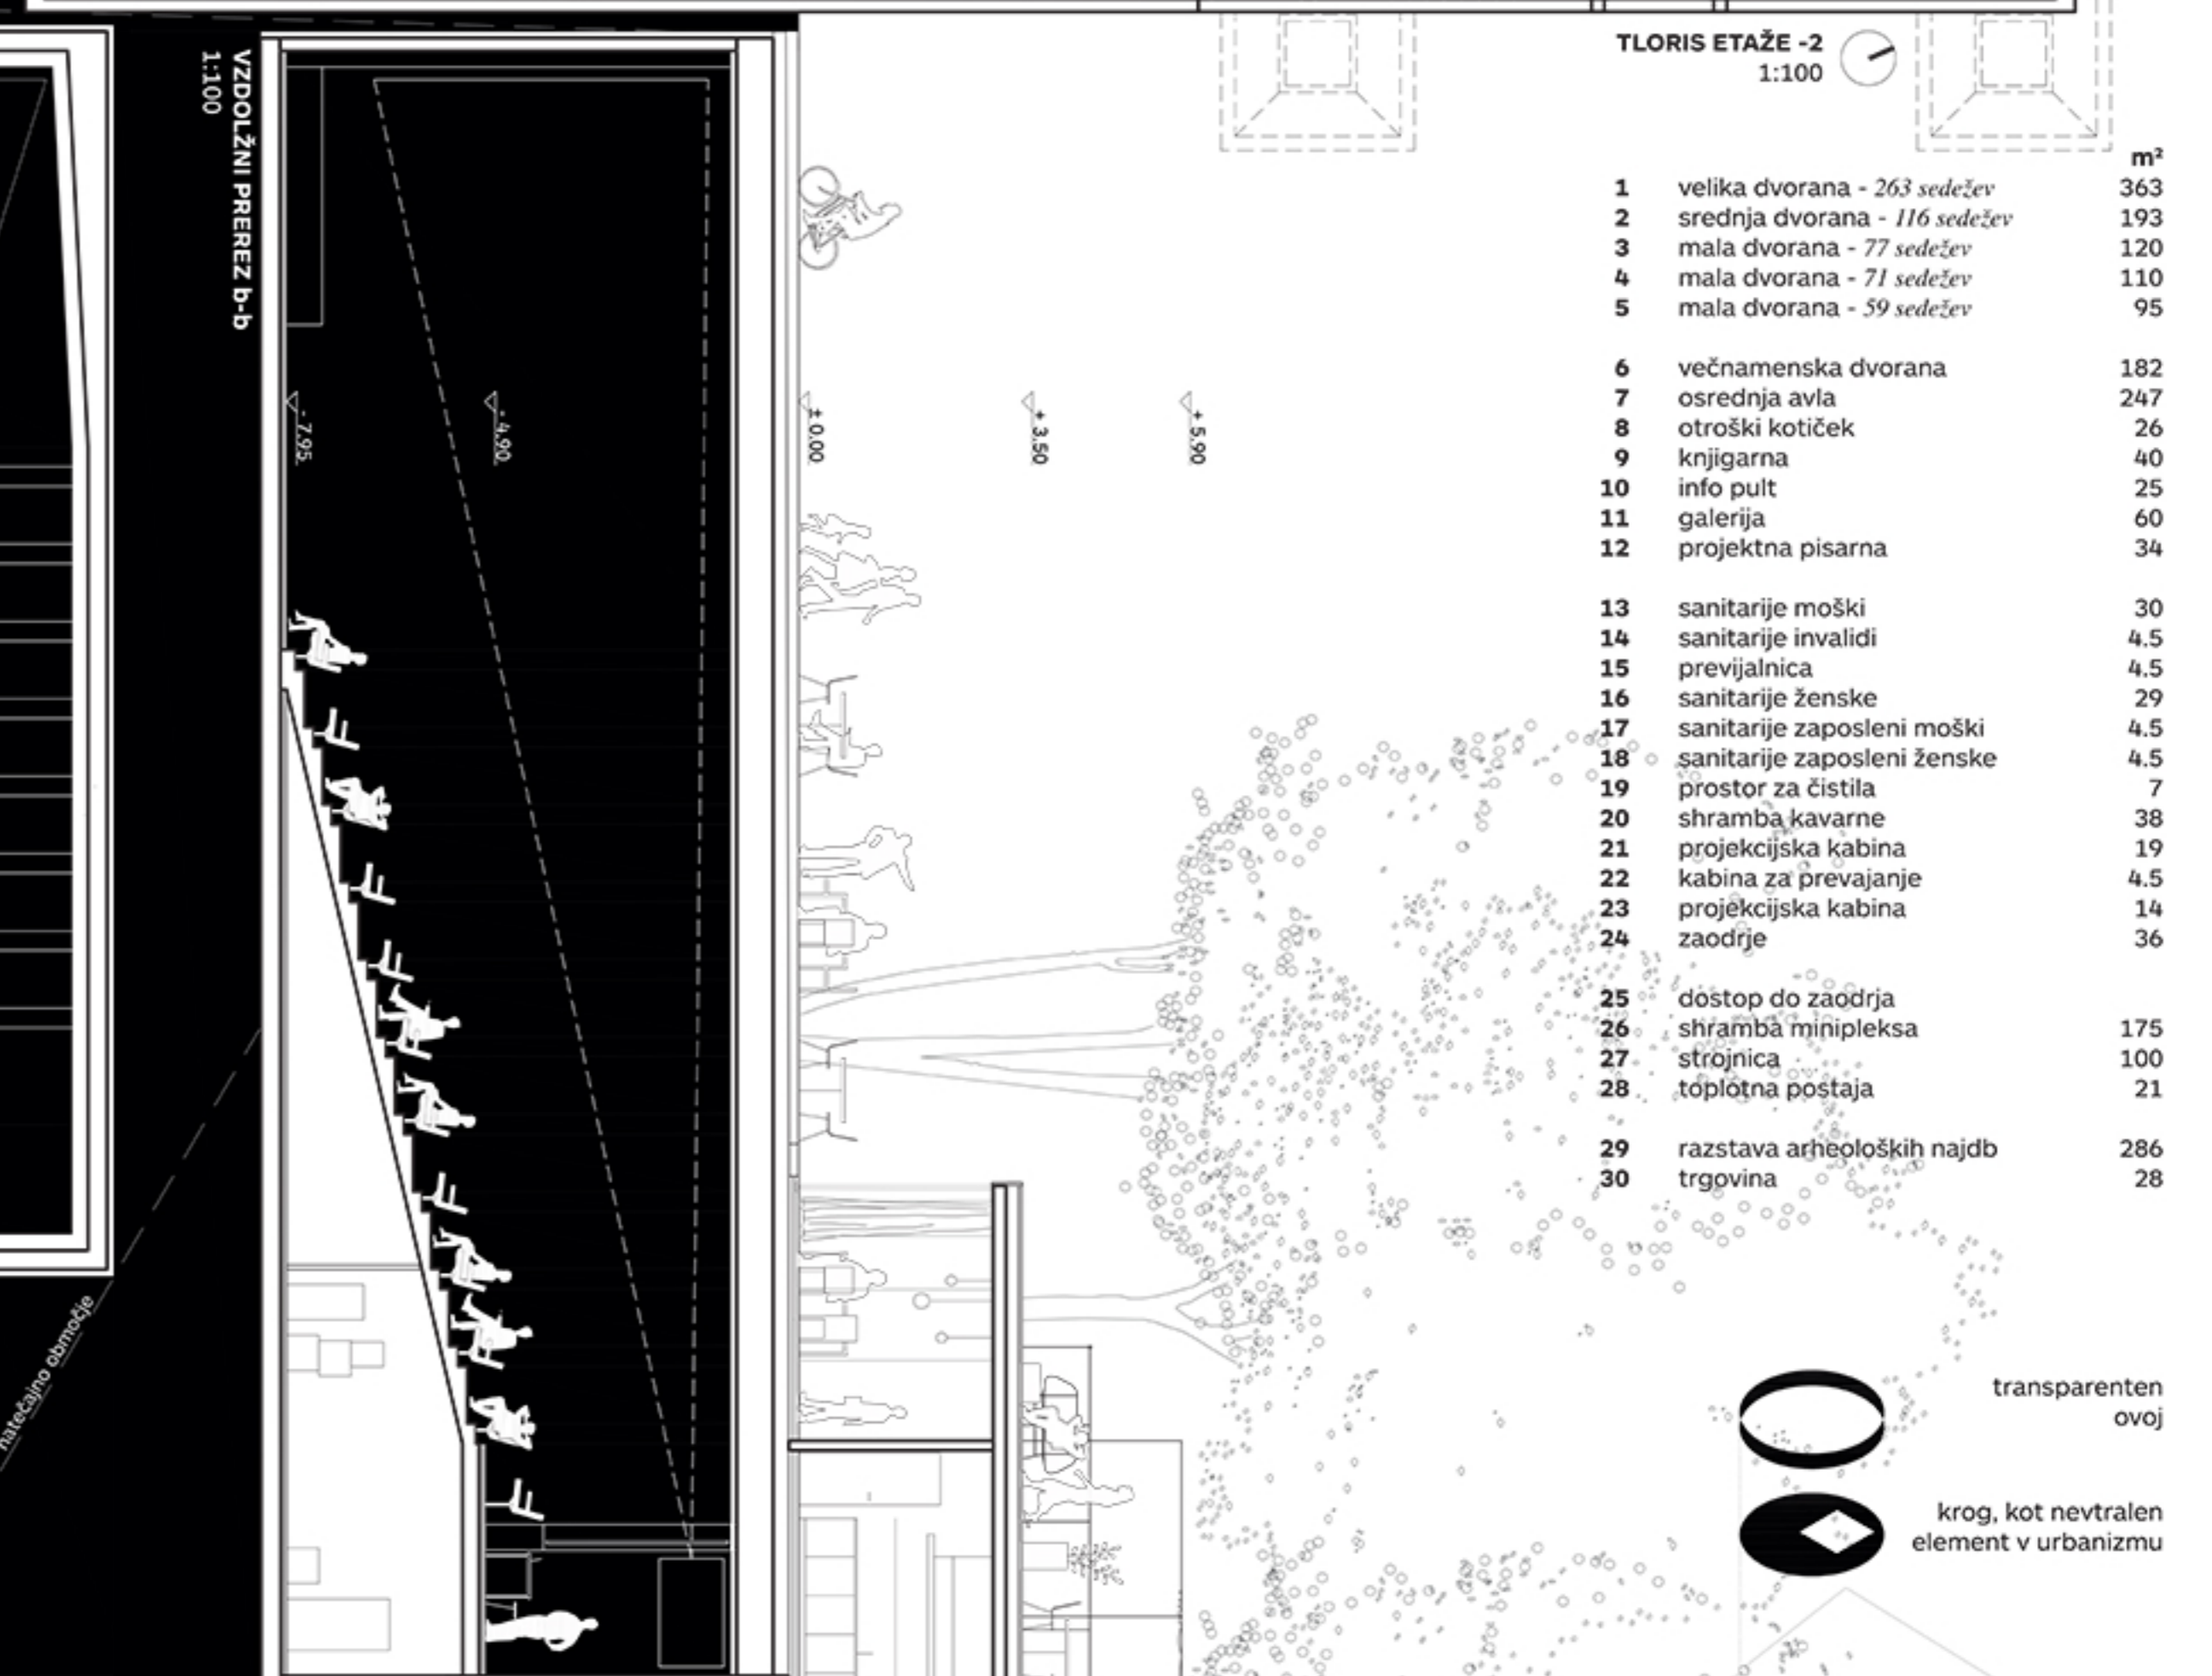


VZDOLŽNI PREREZ b-b  
1:100

	m <sup>2</sup>	
1	velika dvorana - 263 sedežev	363
2	srednja dvorana - 116 sedežev	193
3	mala dvorana - 77 sedežev	120
4	mala dvorana - 71 sedežev	110
5	mala dvorana - 59 sedežev	95
6	večnamenska dvorana	182
7	osrednja avla	247
8	otroški kotiček	26
9	knjižarna	40
10	info pult	25
11	galerija	60
12	projektna pisarna	34
13	sanitarje moški	30
14	sanitarje invalidi	4,5
15	prevajalnica	4,5
16	sanitarje ženske	29
17	sanitarje zaposleni moški	4,5
18	sanitarje zaposleni ženske	4,5
19	prostor za čistila	7
20	shramba kavarne	38
21	projekcijska kabina	19
22	kabina za prevajanje	4,5
23	projekcijska kabina	14
24	zaodirje	36
25	dostop do zaodirja	
26	shramba minipleksa	175
27	strojnica	100
28	topletna postaja	21
29	razstava arheoloških najdb	286
30	trgovina	28

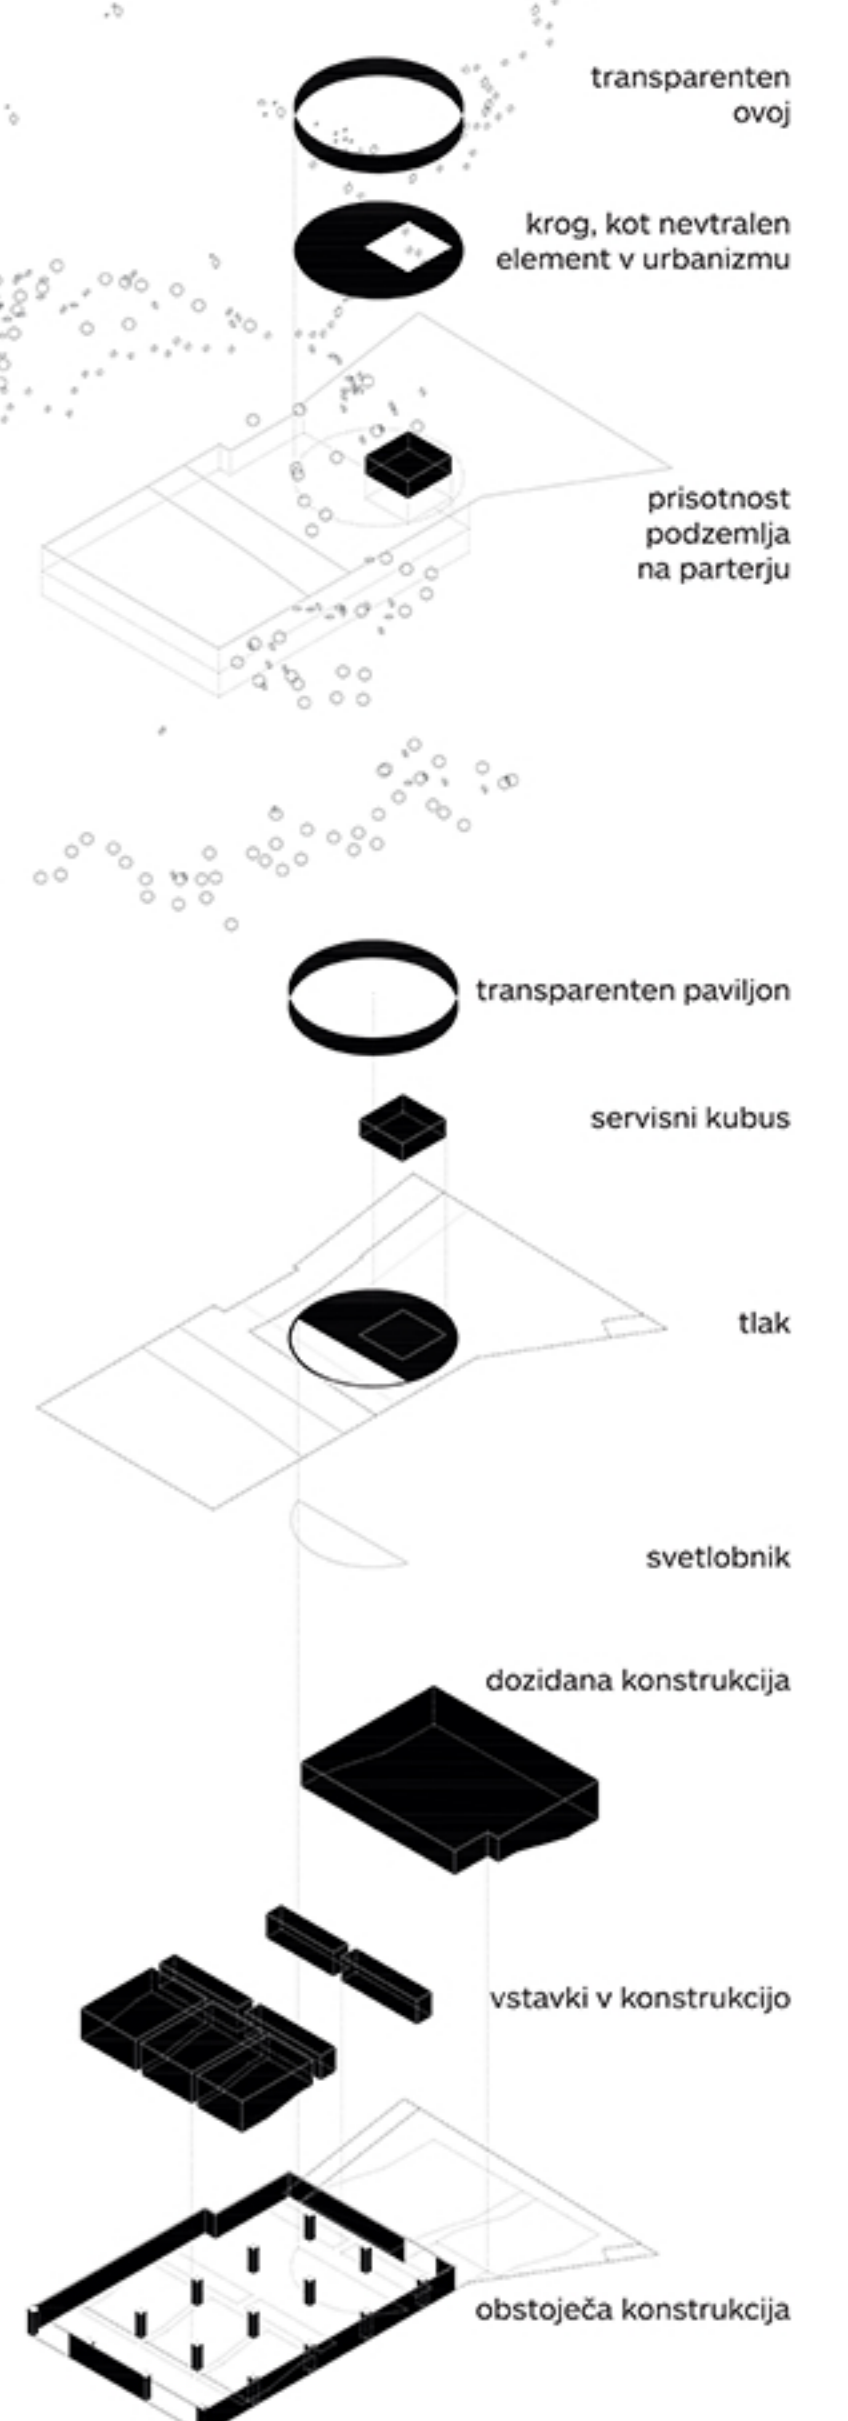


programi  
 — komunikacijsko jedro  
 ■ dvorane Minipleksa  
 ■ servisni prostori

poti  
 ● vhod v Minipleks  
 ▲ vhod v dvorane  
 — pot obiskovalcev  
 — sekundarni dostop  
 — servisna pot

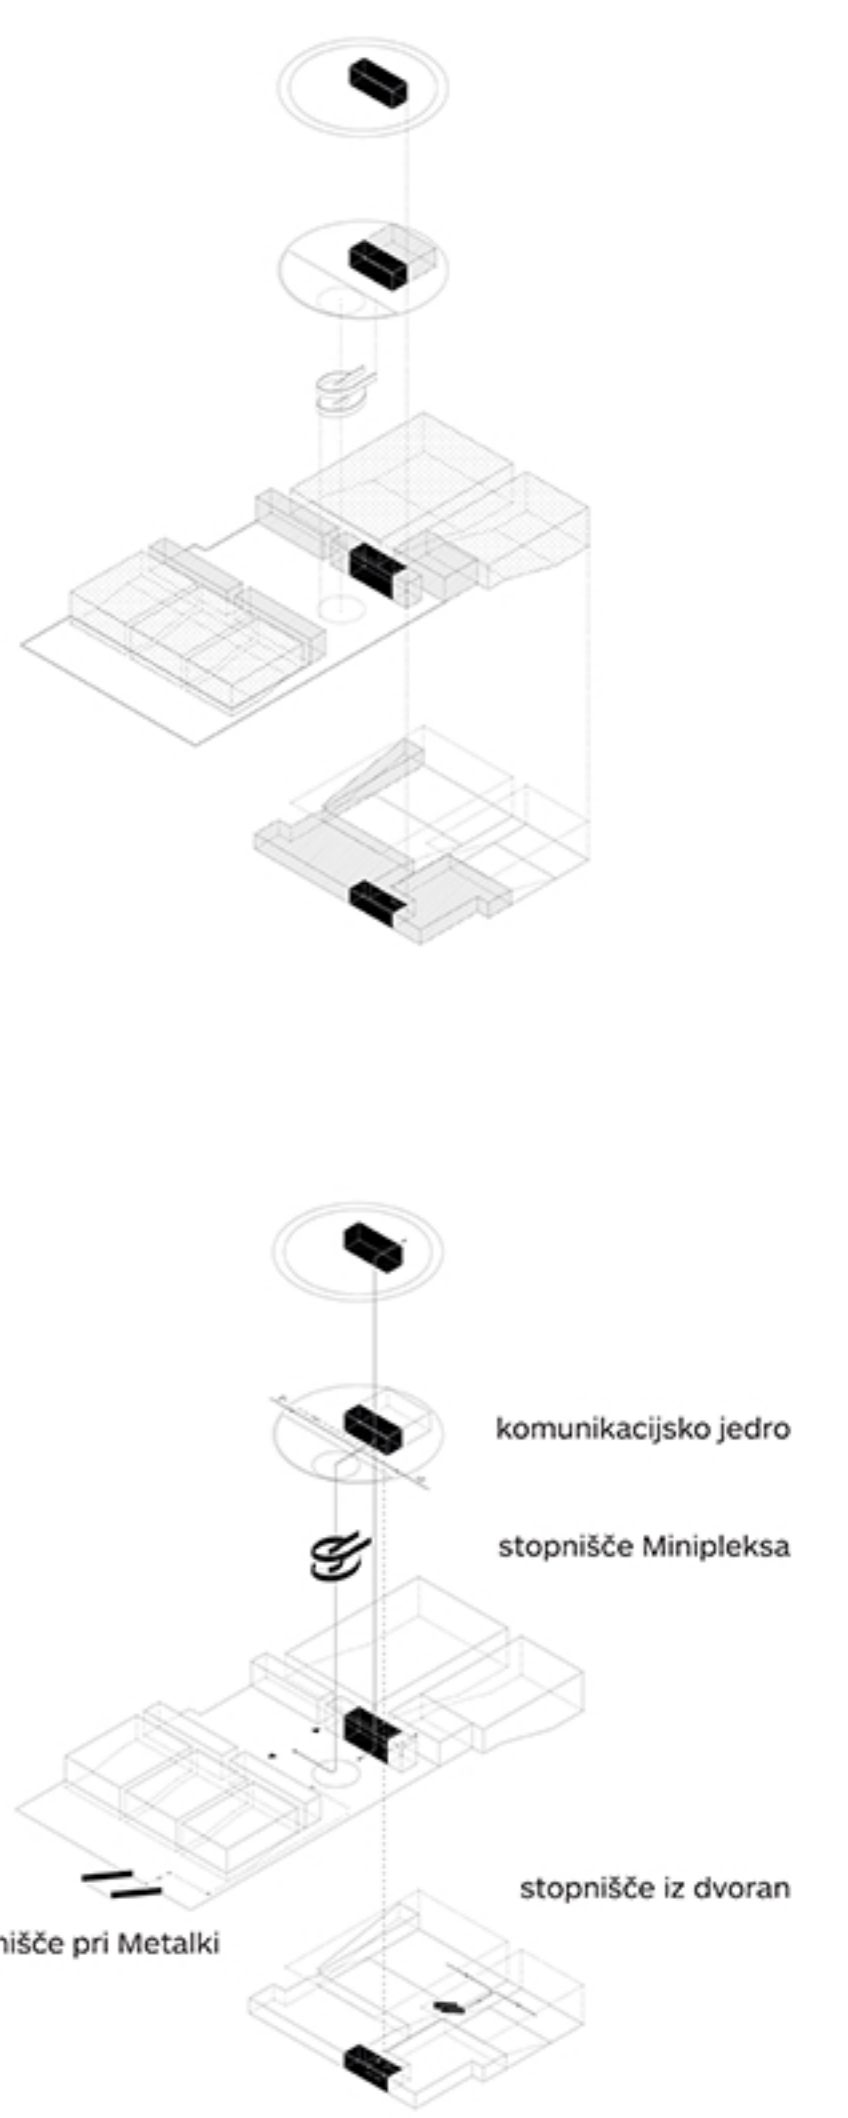




POGLED IZ DALMATINOVE ULICE PROTI PARKU SLOVENSKE REFORMACIJE

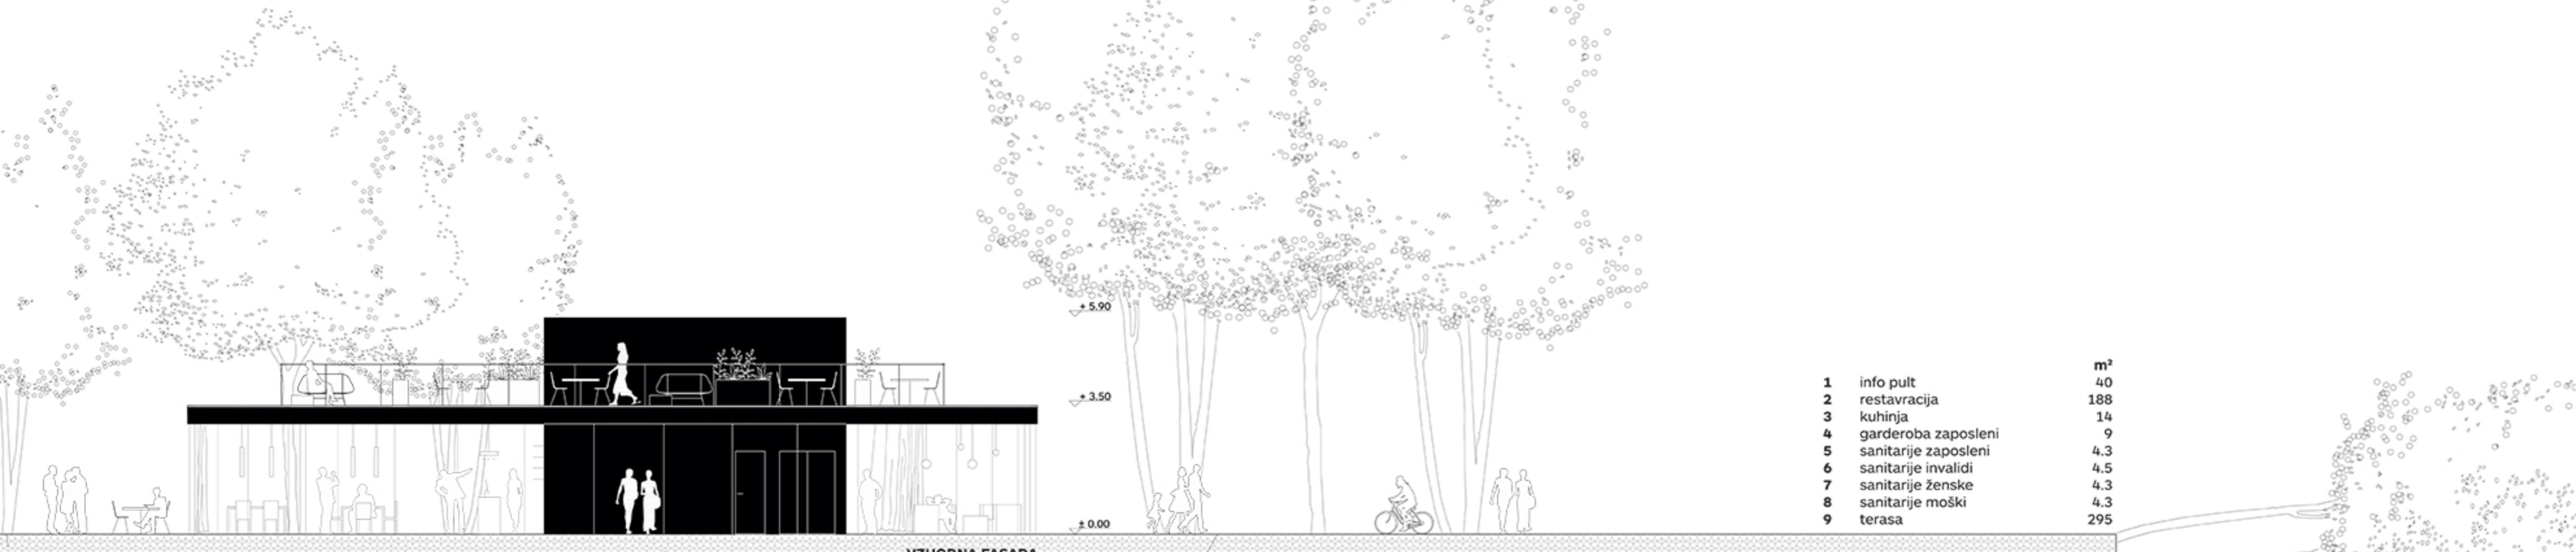


	m <sup>2</sup>	
1	info pult	40
2	restavracija	188
3	kuhinja	14
4	garderoba zaposleni	9
5	sanitarje zaposleni	4,3
6	sanitarje invalidi	4,5
7	sanitarje ženske	4,3
8	sanitarje moški	4,3
9	terasa	295

VZHODNA FASADA 1:100

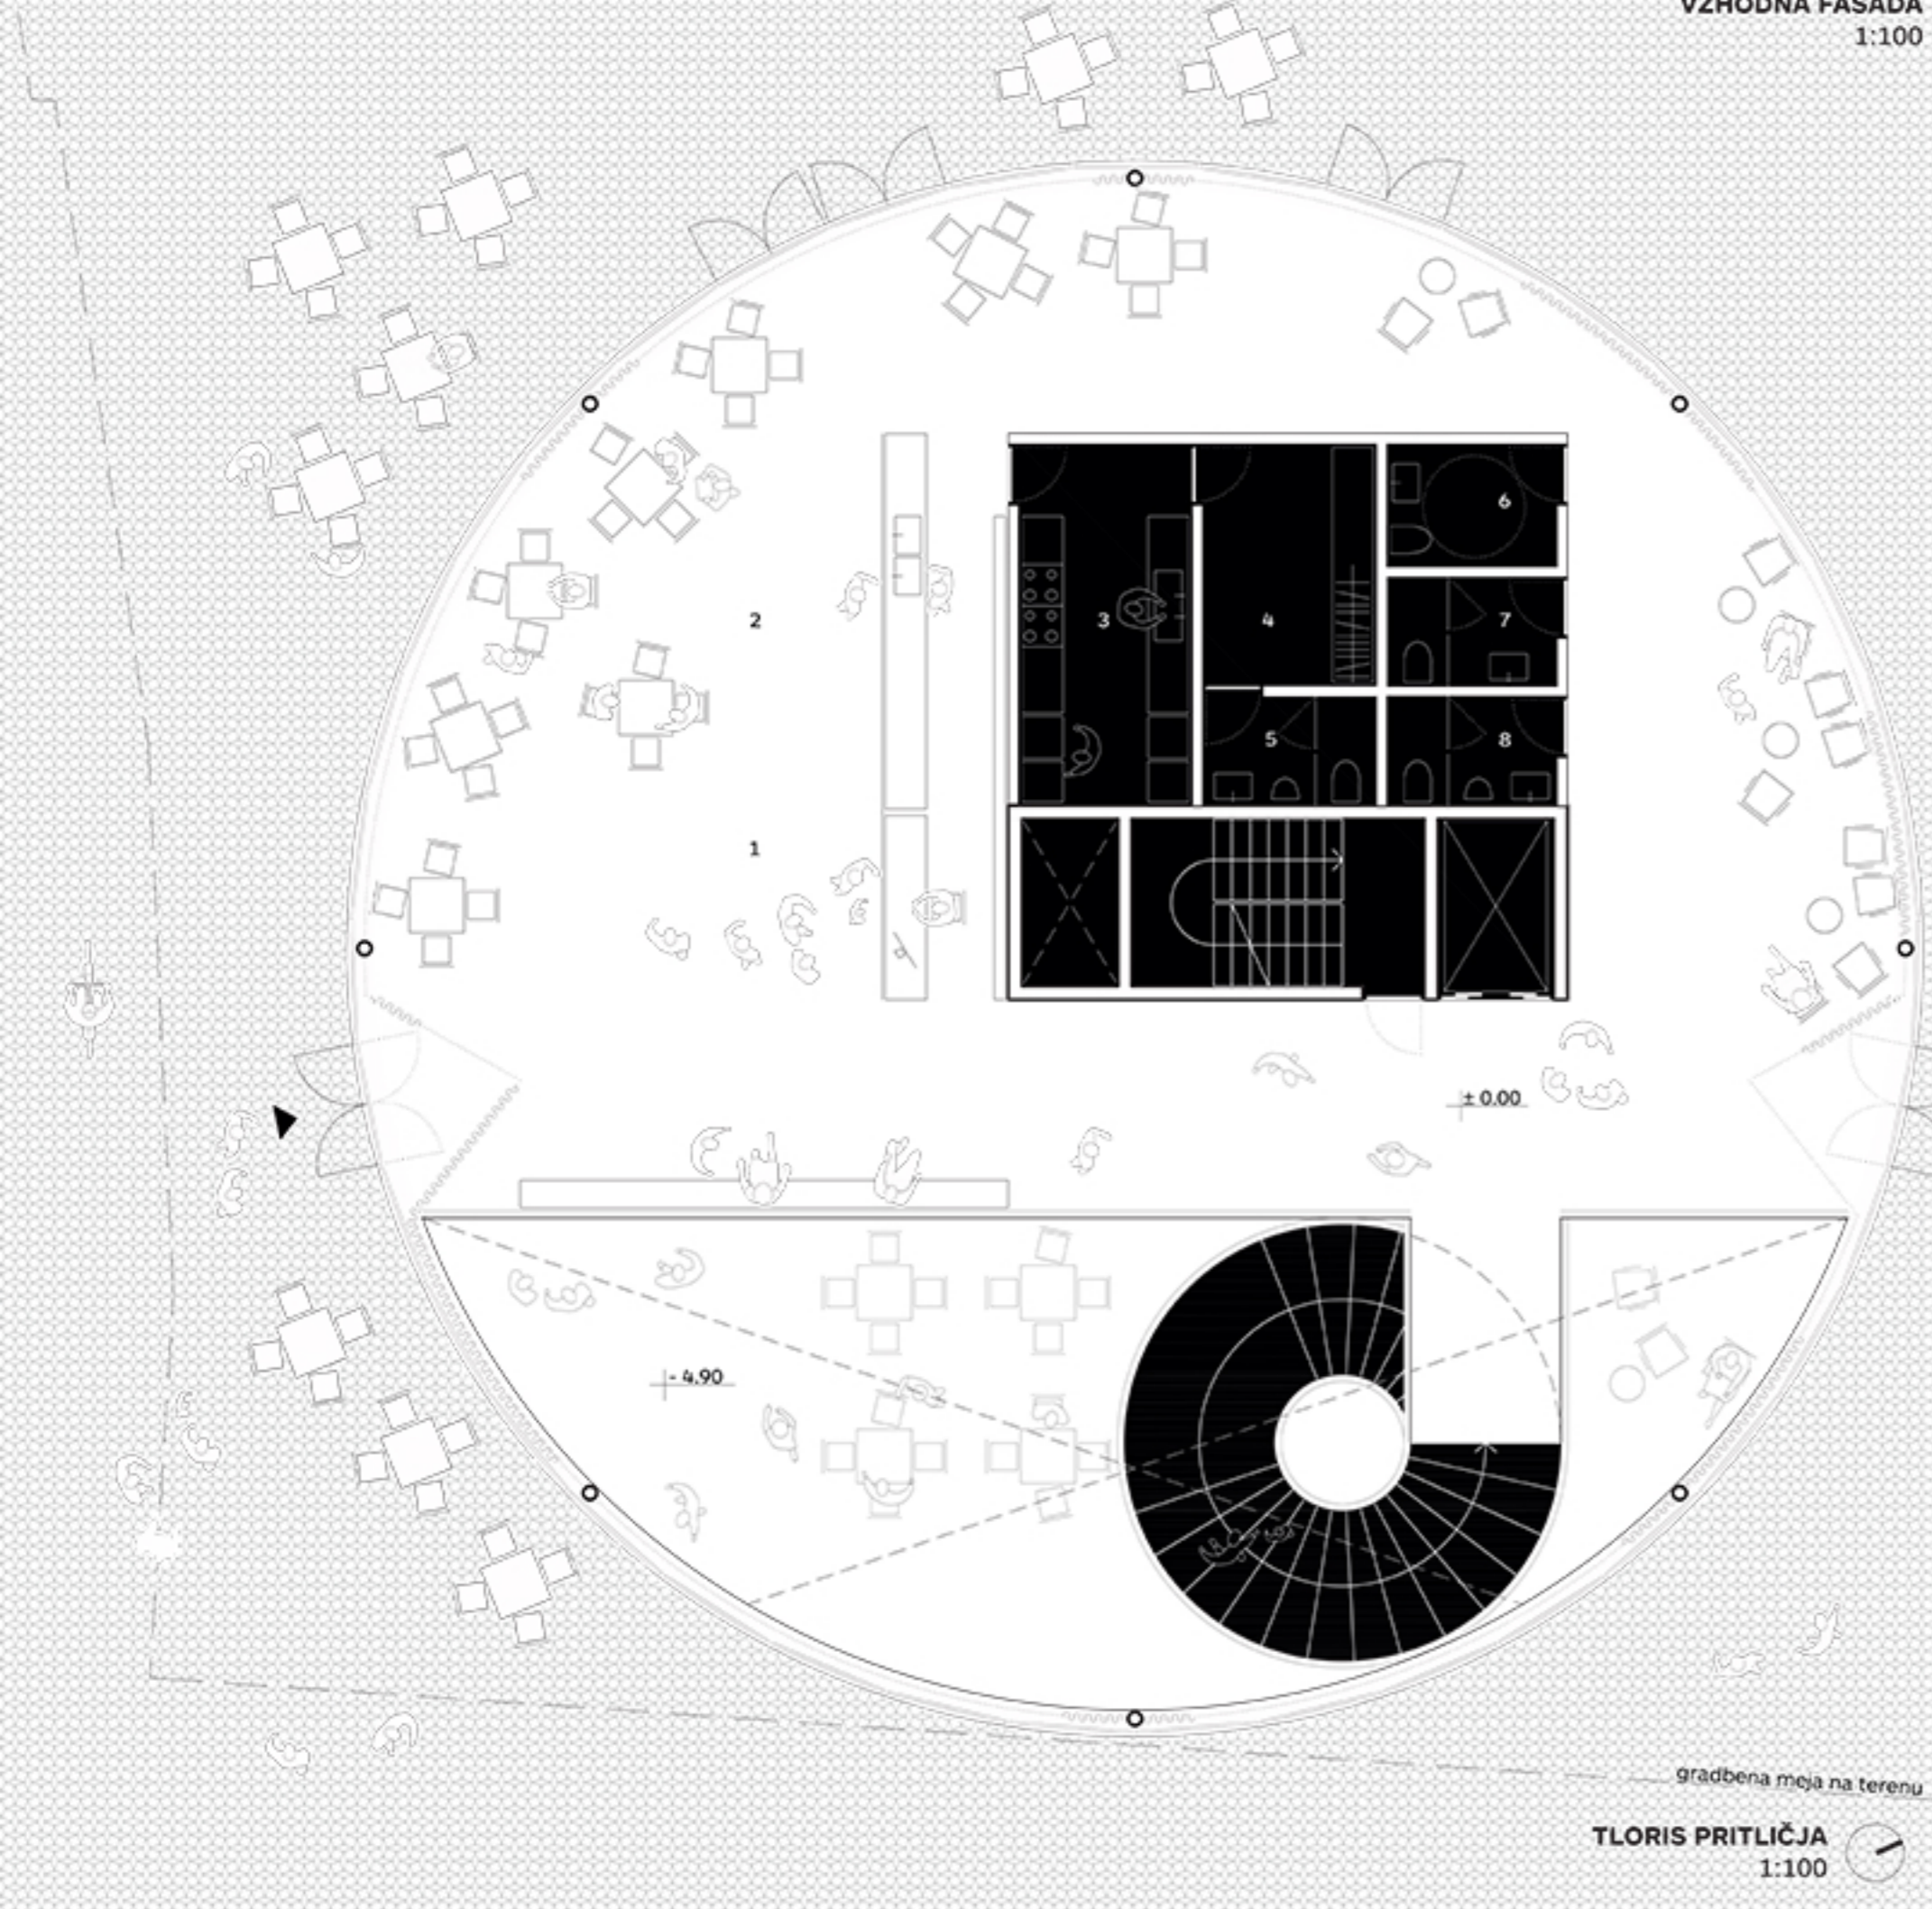

TLORIS PRITLIČJA 1:100

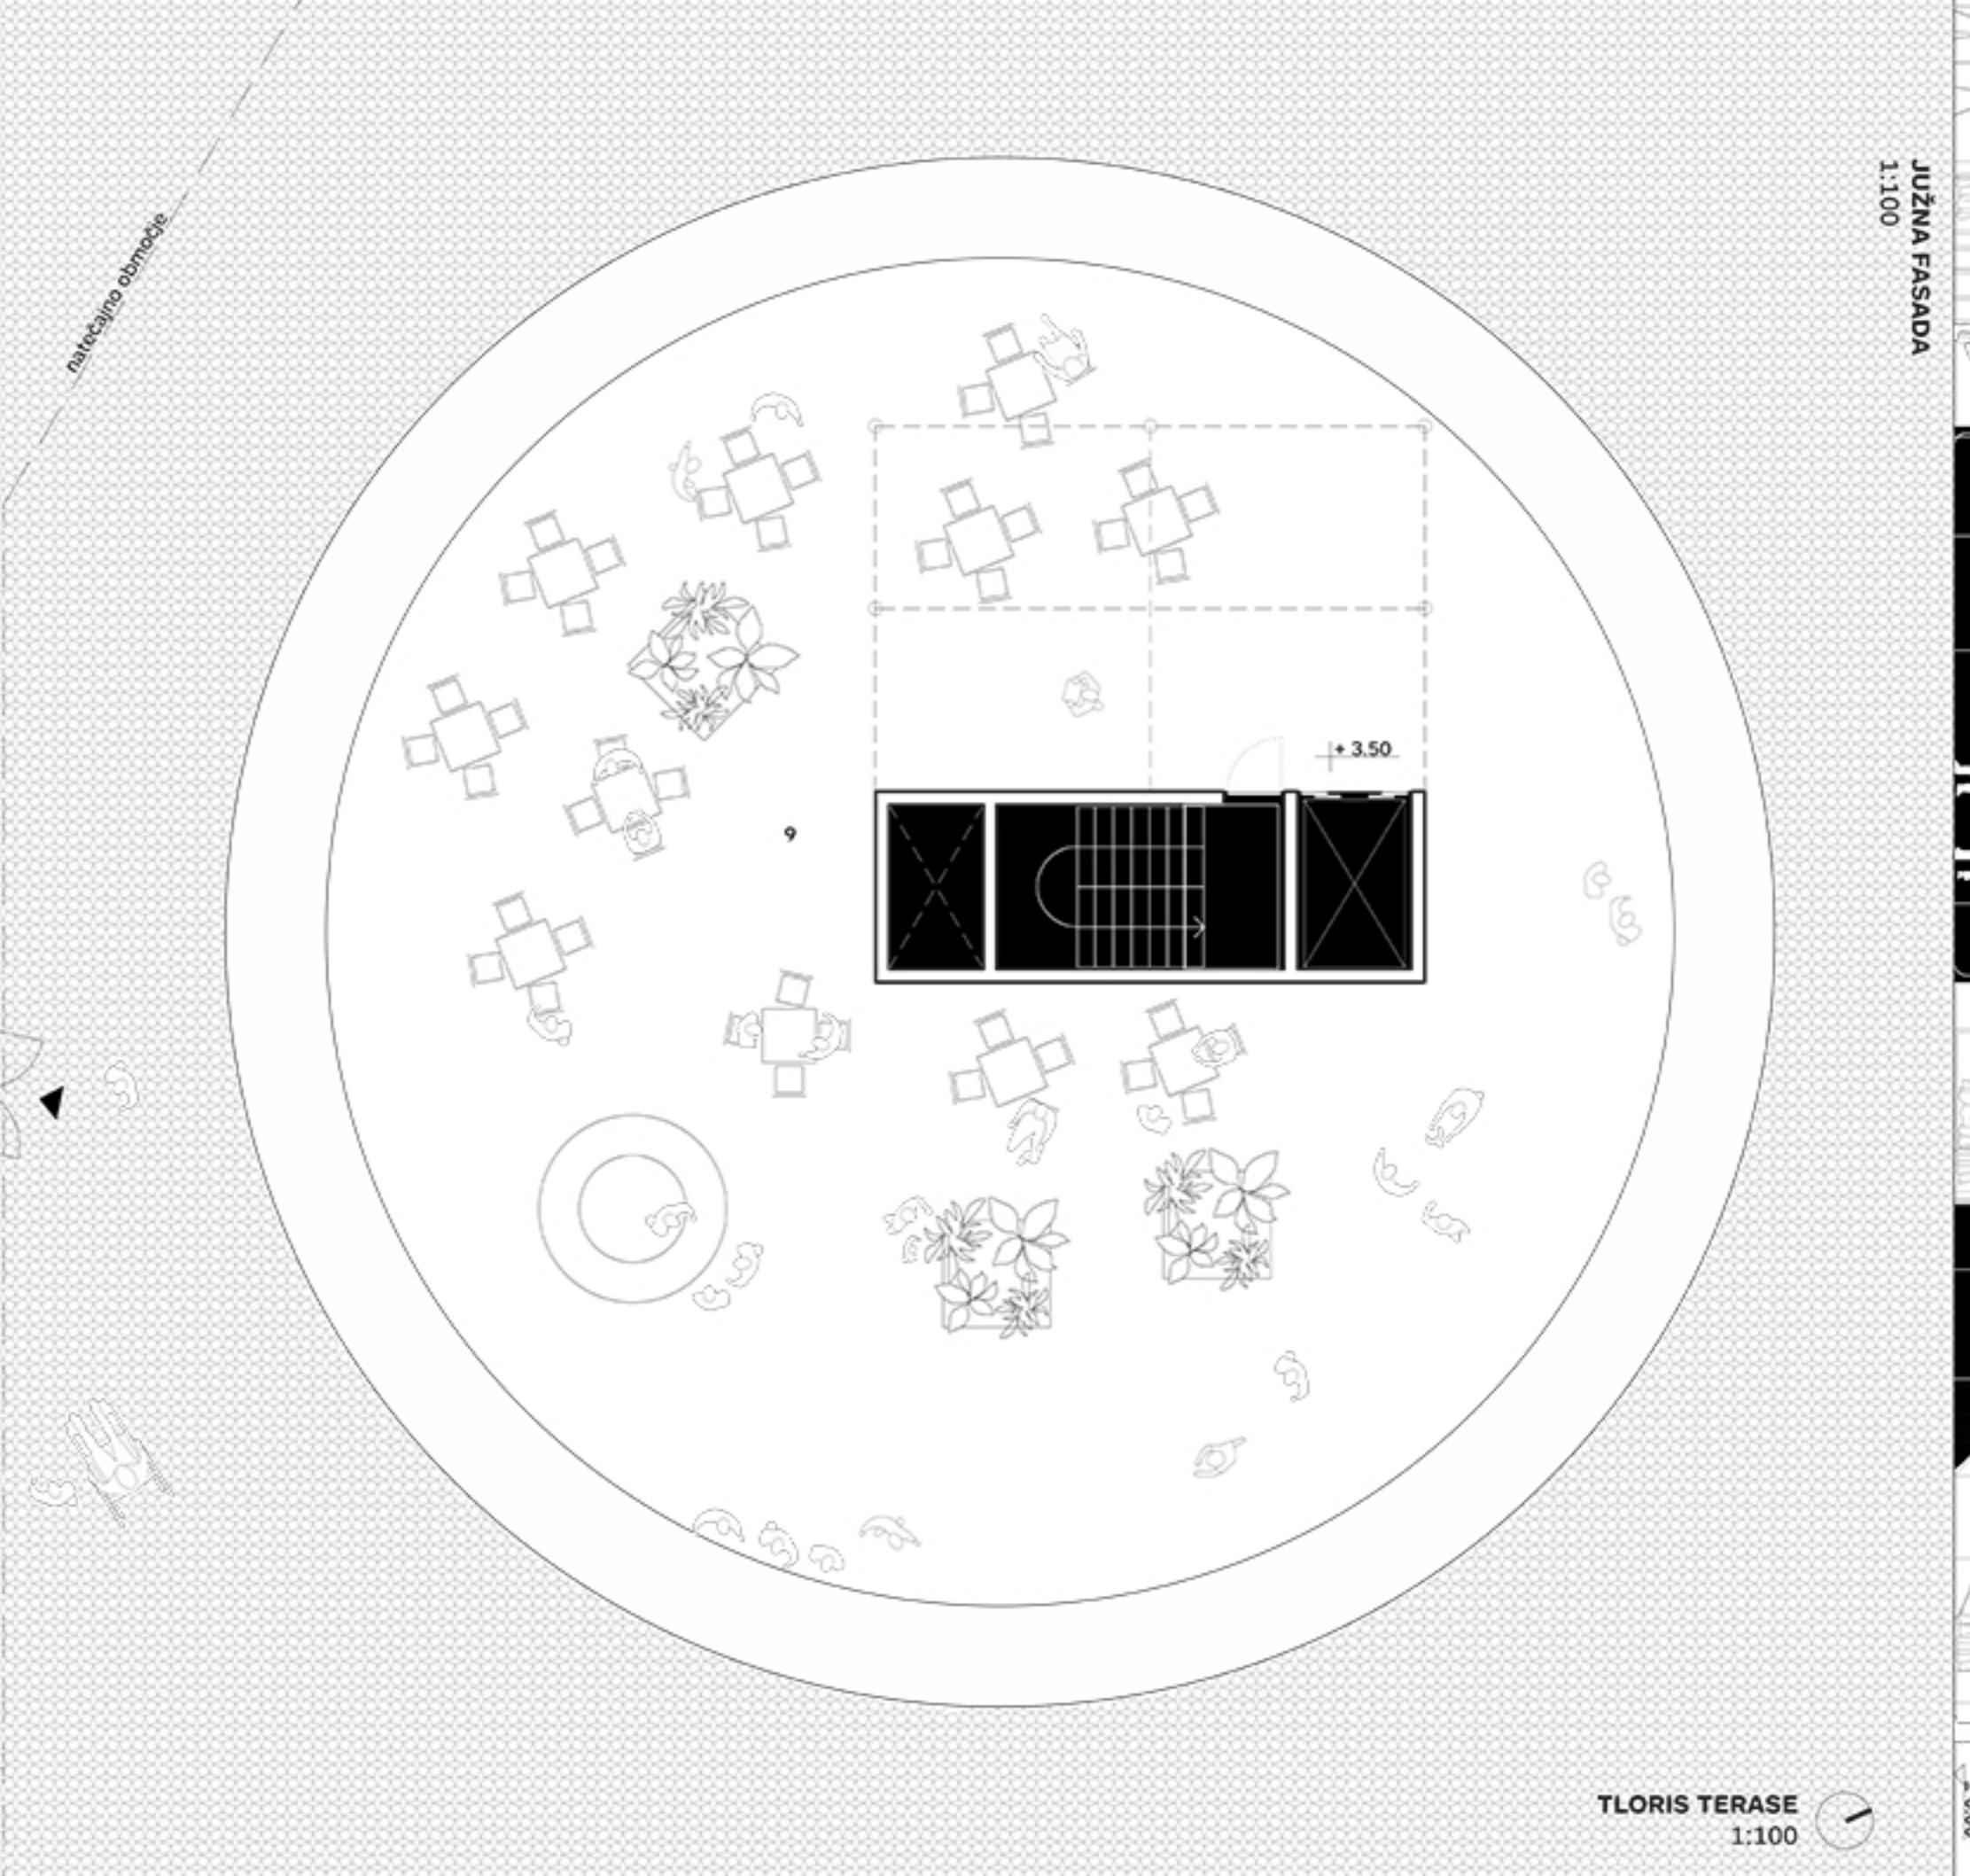

TLORIS TERASE 1:100

JUŽNA FASADA 1:100

POGLED IZ OSREDNJE AVLE MINIPLEKSA SKOZI DVOVIŠINSKI PROSTOR

