



senca 21. 06. ob 12.00 h
senca 23. 09. ob 12.00 h
senca 21. 12. ob 12.00 h

ZAZIDALNA UREDITVENA SITUACIJA S PRIKAZOM OSOŃENJA 1:1000

KRAJINSKA UREDITEV 1:1000



P
P-1
P-2
P-3
P-4
P-5

MORFOLOGIJA NASELJA 1:2500




• geotermalni vrtin
• ponorna vrtin

UMESTITEV GEOTERMALNIH VRTIN 1:2500



— motorni promet
- - - pot za pešce
- - - intervencijska pot

PROMETNA UREDITEV 1:2500

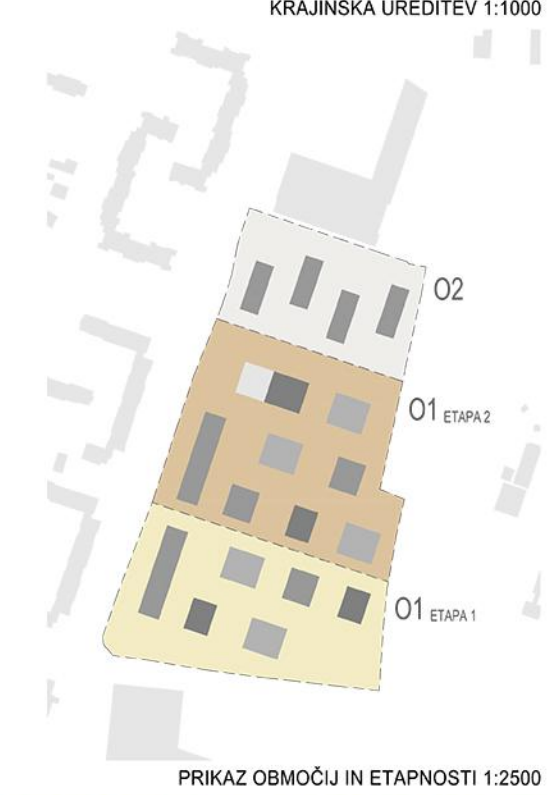

PRIKAZ OBMOČIJ IN ETAPNOSTI 1:2500




POGLED NA GLAVNO DOSTOPNO POT NA OBMOČJU O1




ZAZIDALNA UREDITVENA SITUACIJA CELOTNEGA NATEČAJNEGA OBMOČJA 1:500




POGLED NA ROBNO POZIDAVO VZDOLŽ ULICE VELJKA VLAHOVIČA

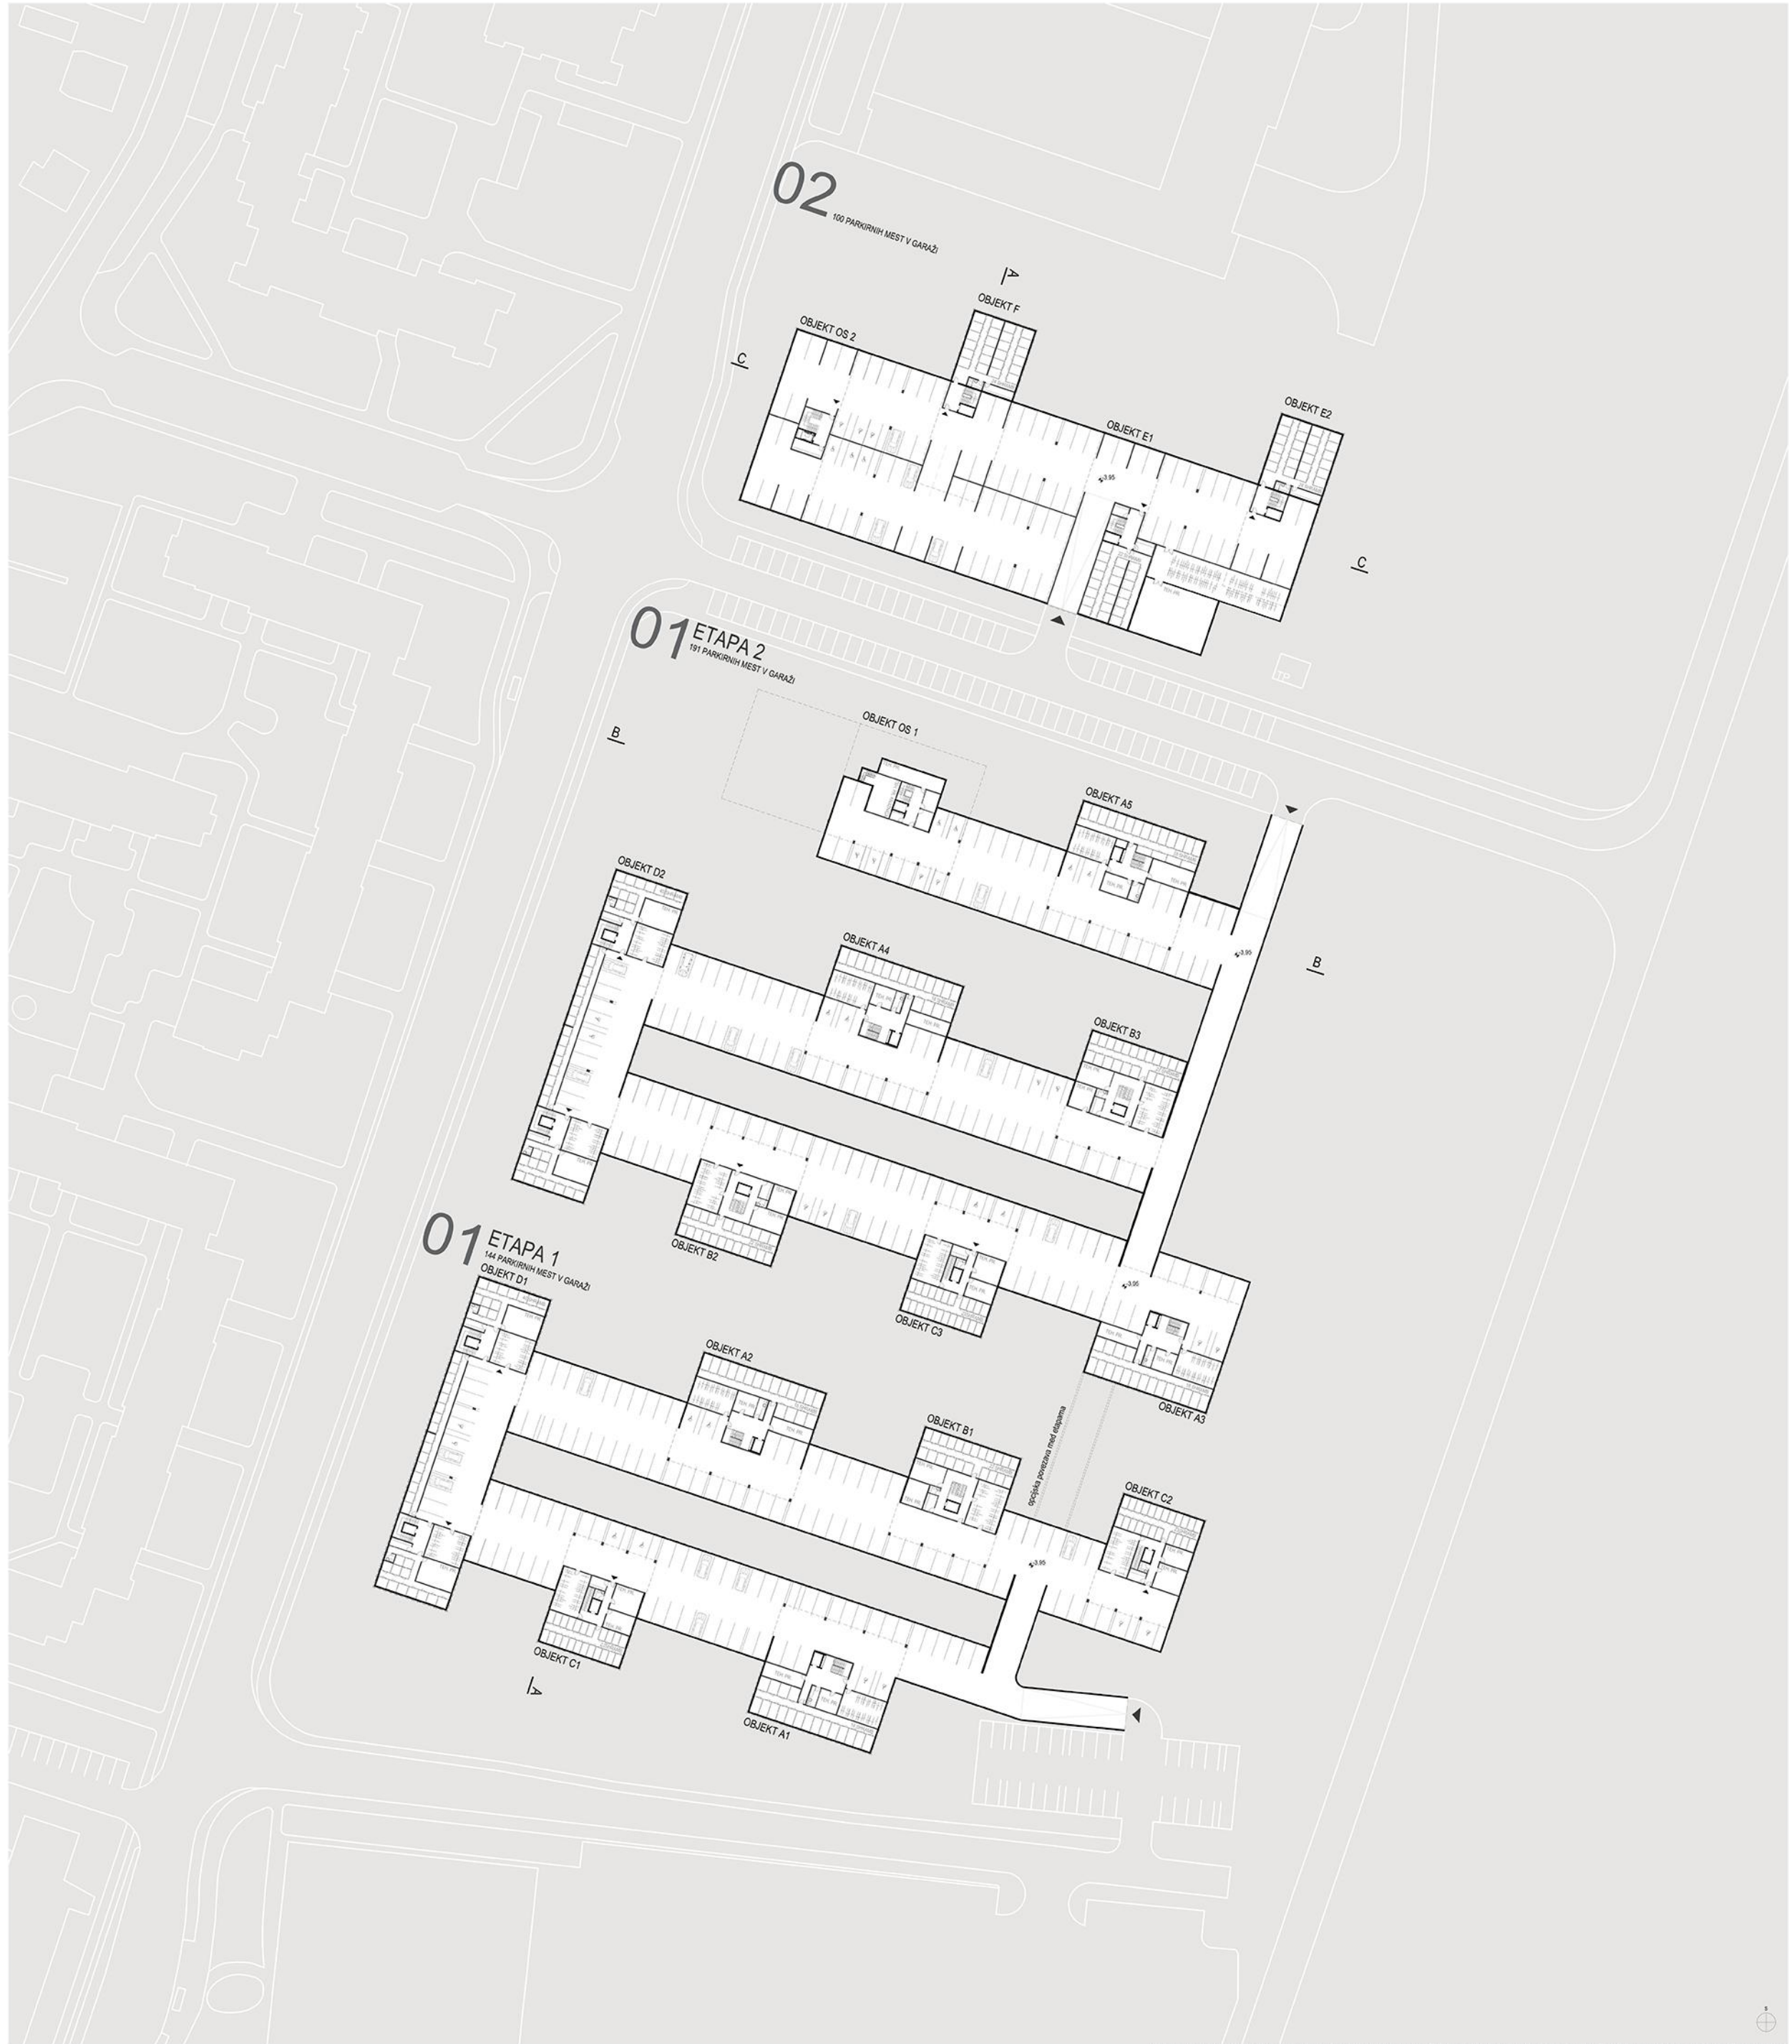


TLORIS KLETI S PRIKAZOM PODZEMNIH GARAZI IN POVEZAV NA OBSTOJEČE PROMETNO OMREŽJE 1:500

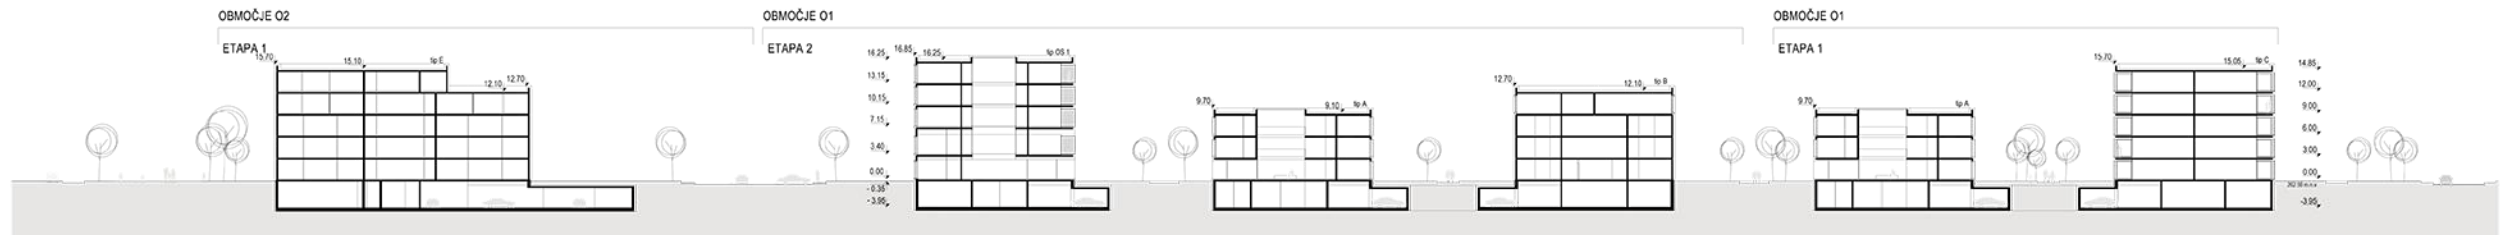

PREREZ A-A 1:500

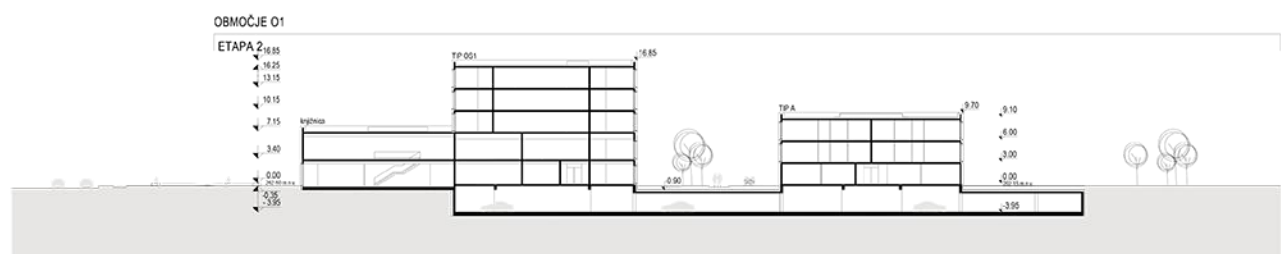

PREREZ B-B 1:500


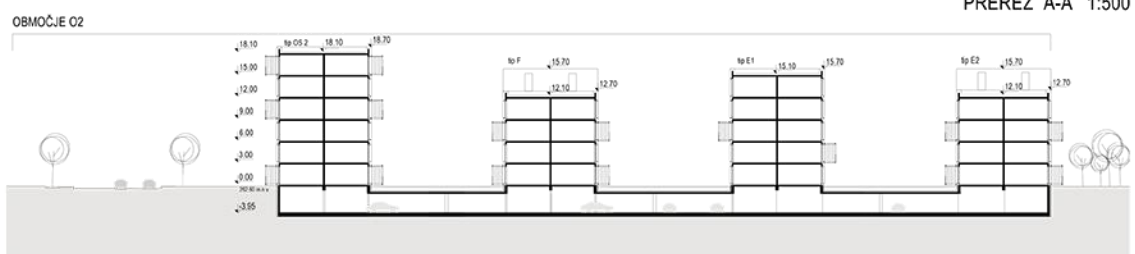


PREREZ C-C 1:500



ZAZIDALNA SITUACIJA NATEČAJNEGA OBMOČJA O1 S TIPIČNO ETAŽO STANOVANJ M 1:500

OBJEKT D M 1:200




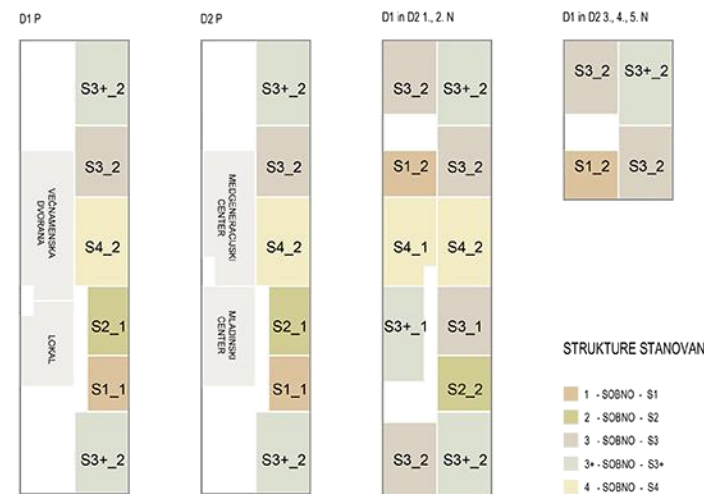
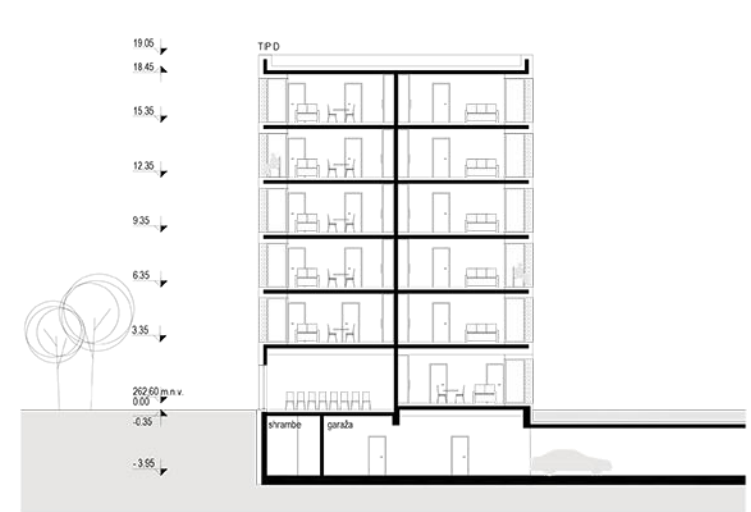


STRUKTURE STANOVANJ
 1 - SOBNO - S1
 2 - SOBNO - S2
 3 - SOBNO - S3
 3+ - SOBNO - S3+
 4 - SOBNO - S4

OBJEKT OSKRBOVANA STANOVANJA OS1 IN KNJIŽNICA M 1:200

STRUKTURE OSKRBOVANIH STANOVANJ






- 1 - SOBNO - S1
- 2 - SOBNO - S2
- 2+ - SOBNO - S2+
- 3 - SOBNO - S3
- KNJIŽNICA

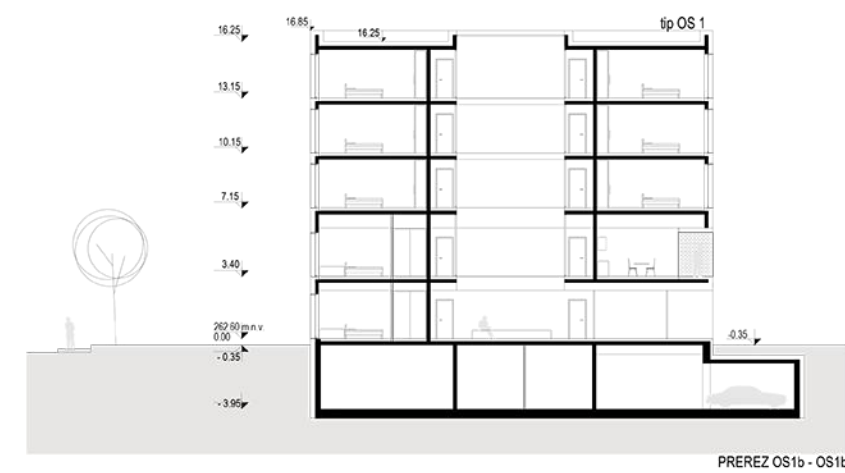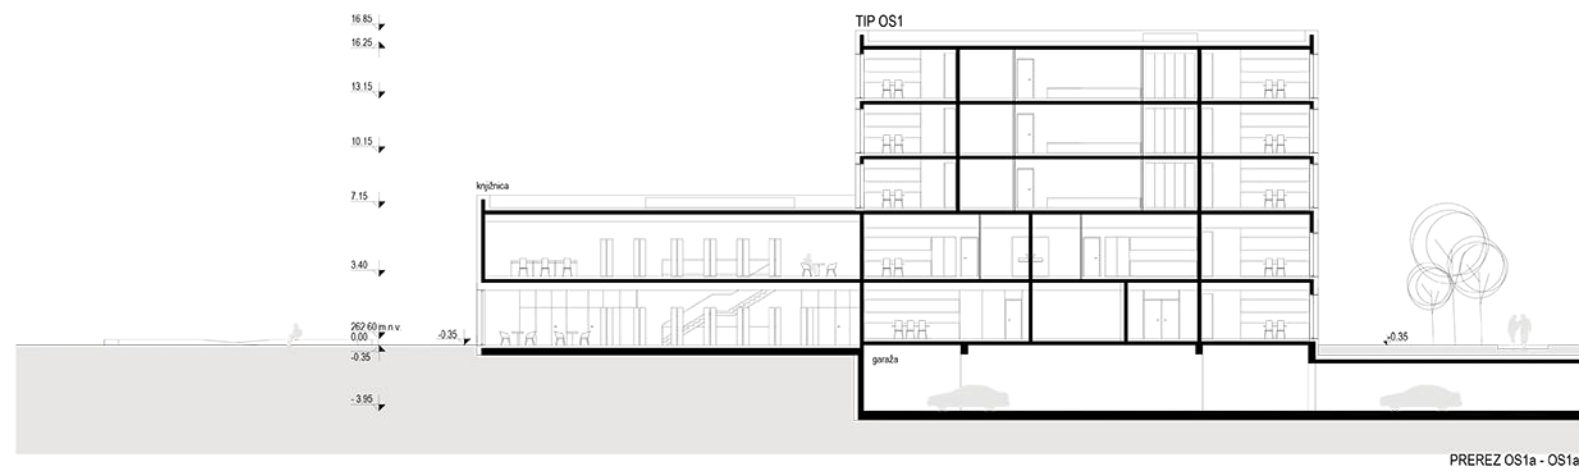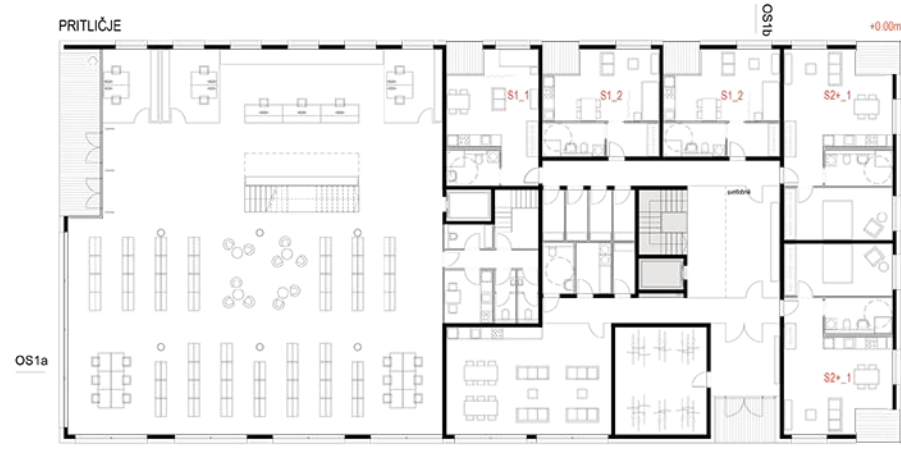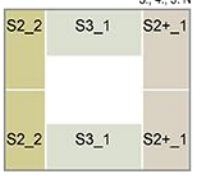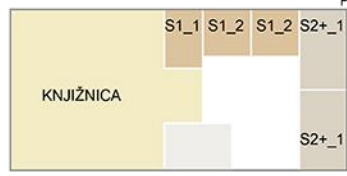

OBJEKT A M 1:200

STRUKTURE STANOVANJ






- 1 - SOBNO - S1
- 2 - SOBNO - S2
- 3 - SOBNO - S3
- 3+ - SOBNO - S3+
- 4 - SOBNO - S4

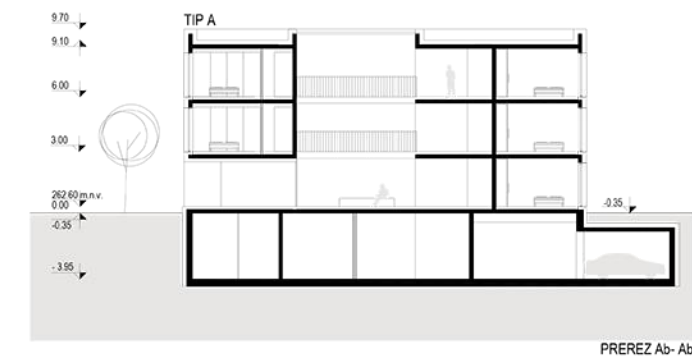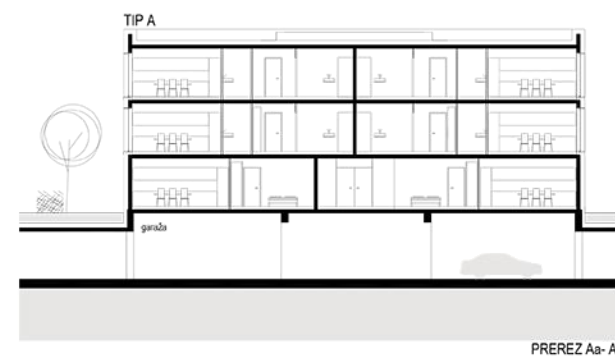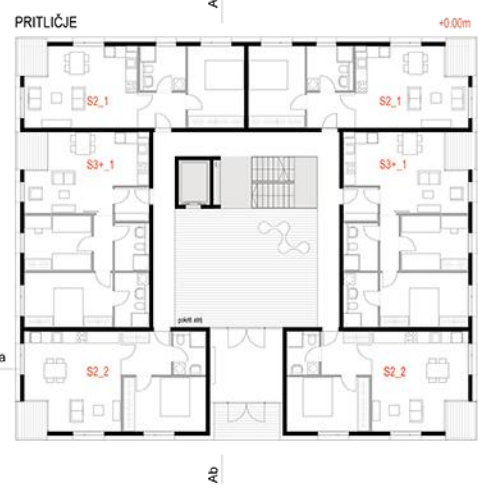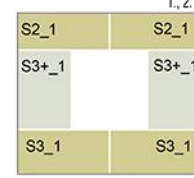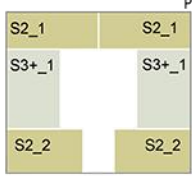

OBJEKT B M 1:200

STRUKTURE STANOVANJ







- 1 - SOBNO - S1
- 2 - SOBNO - S2
- 3 - SOBNO - S3
- 3+ - SOBNO - S3+
- 4 - SOBNO - S4

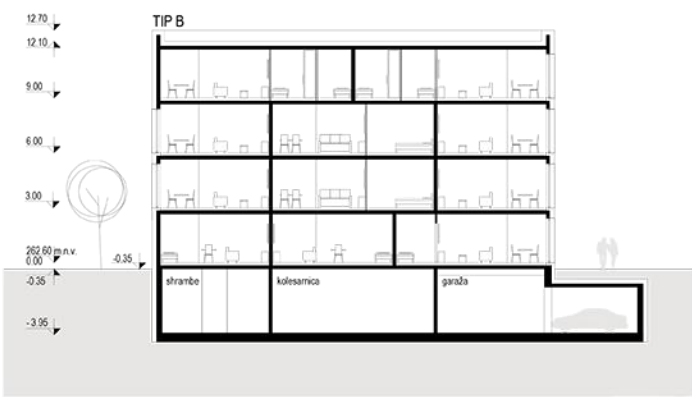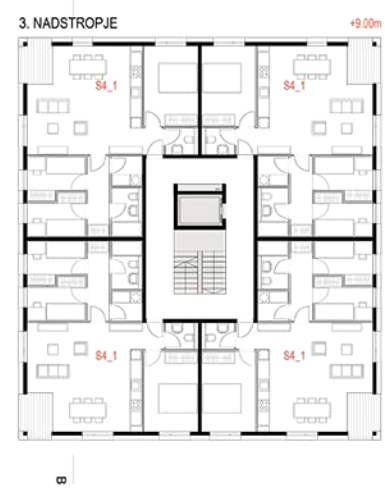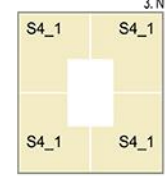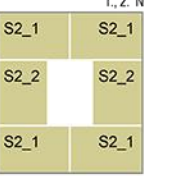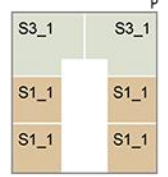

OBJEKT C M 1:200



STRUKTURE STANOVANJ

- 1 - SOBNO - S1
- 2 - SOBNO - S2
- 3 - SOBNO - S3
- 3+ - SOBNO - S3+
- 4 - SOBNO - S4

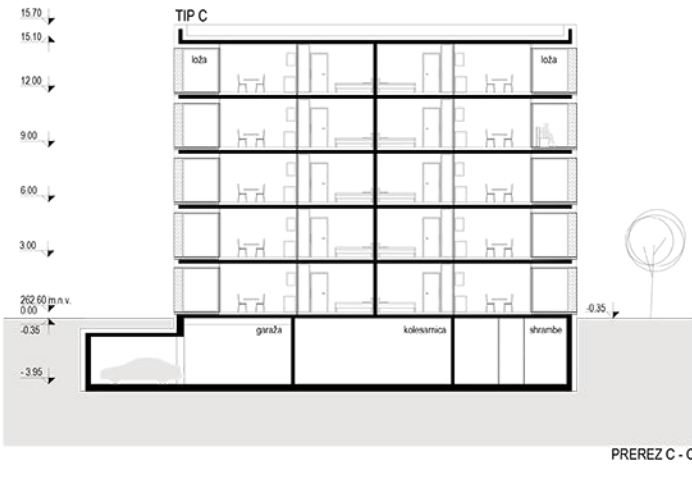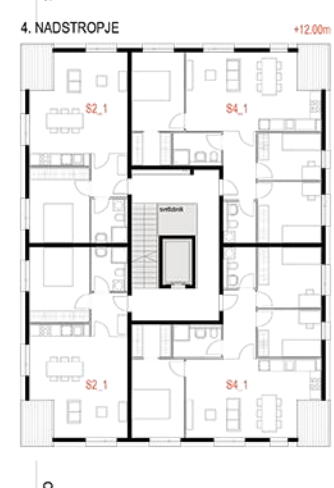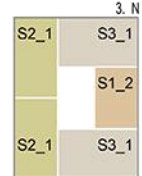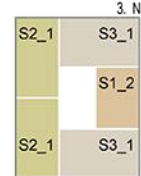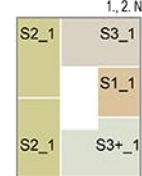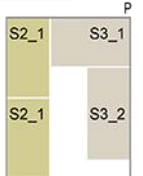



ZAZIDALNA SITUACIJA NATEČAJNEGA OBMOČJA O2 S TIPIČNO ETAŽO STANOVANJ M 1:500

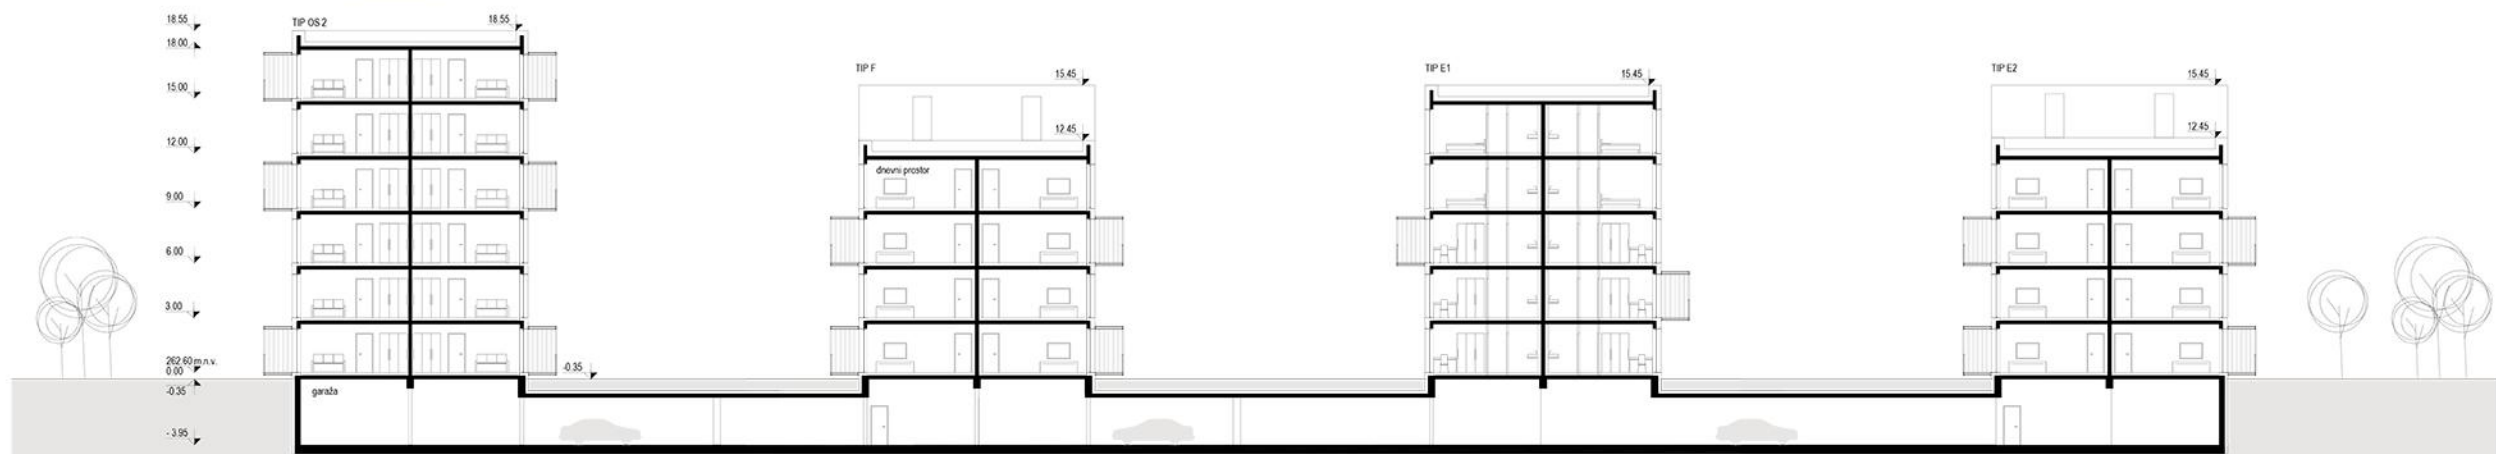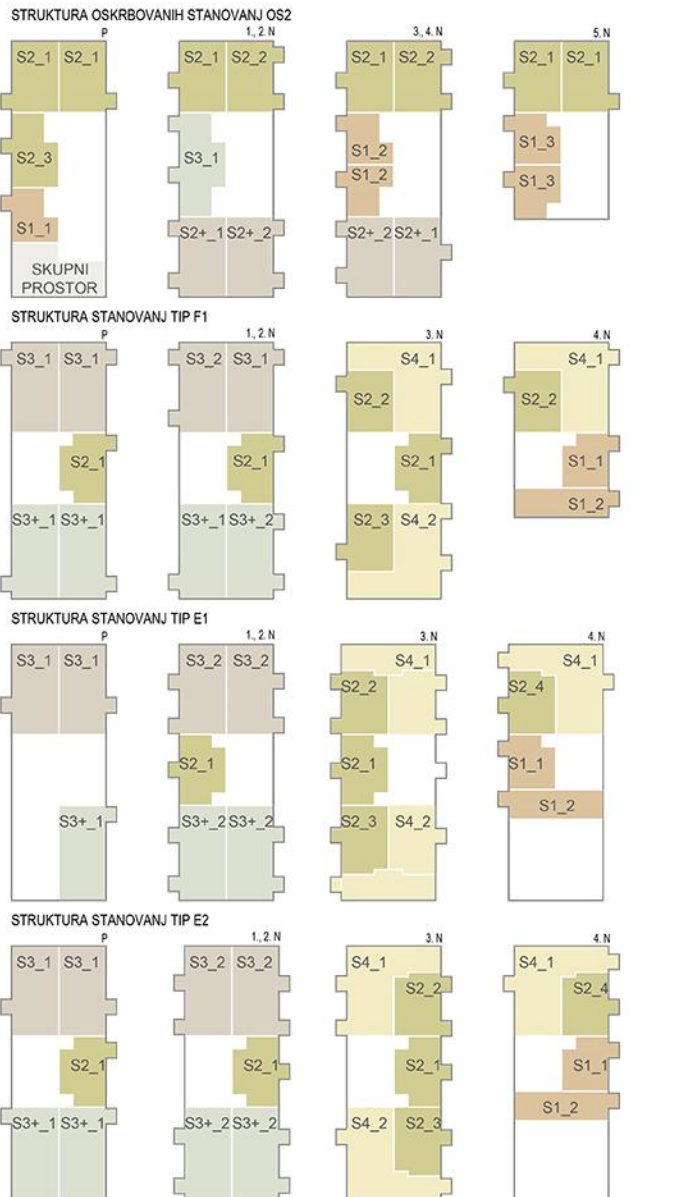

PREREZ C - C



POGLLED NA NOVO ULICO IN CELOTNO OBMOČJE O2



POGLED NA NIZ OTROŠKIH IGRISČ IN VEČNAMENSKIH PLOŠČADI MED OBJEKTI OBMOČJA 01



POGLED NA GLAVNO DOSTOPNO PEŠPOT MED OBJEKTI OBMOČJA 02



POGLED Z DOSTOPNE POTI OB OBJEKTU Z OSKRBOVANIMI STANOVANJI IN KNJIŽNICO NA OBMOČJU 01



POGLED NA OSREDNJI DRUŽABNI PROSTOR OBMOČJA 01