


Shema umestitve objekta v prostor

Aksonometrična shema dostopov, poti in vhodov v FFA

Aksonometrična shema distribucije programa



Zunanja ureditev širšega natečajnega območja s prikazom florisa strehe UL FFA s skupnim uvozom v obe garaži in prometno, športno ter parkovno ureditvijo / M 1:500

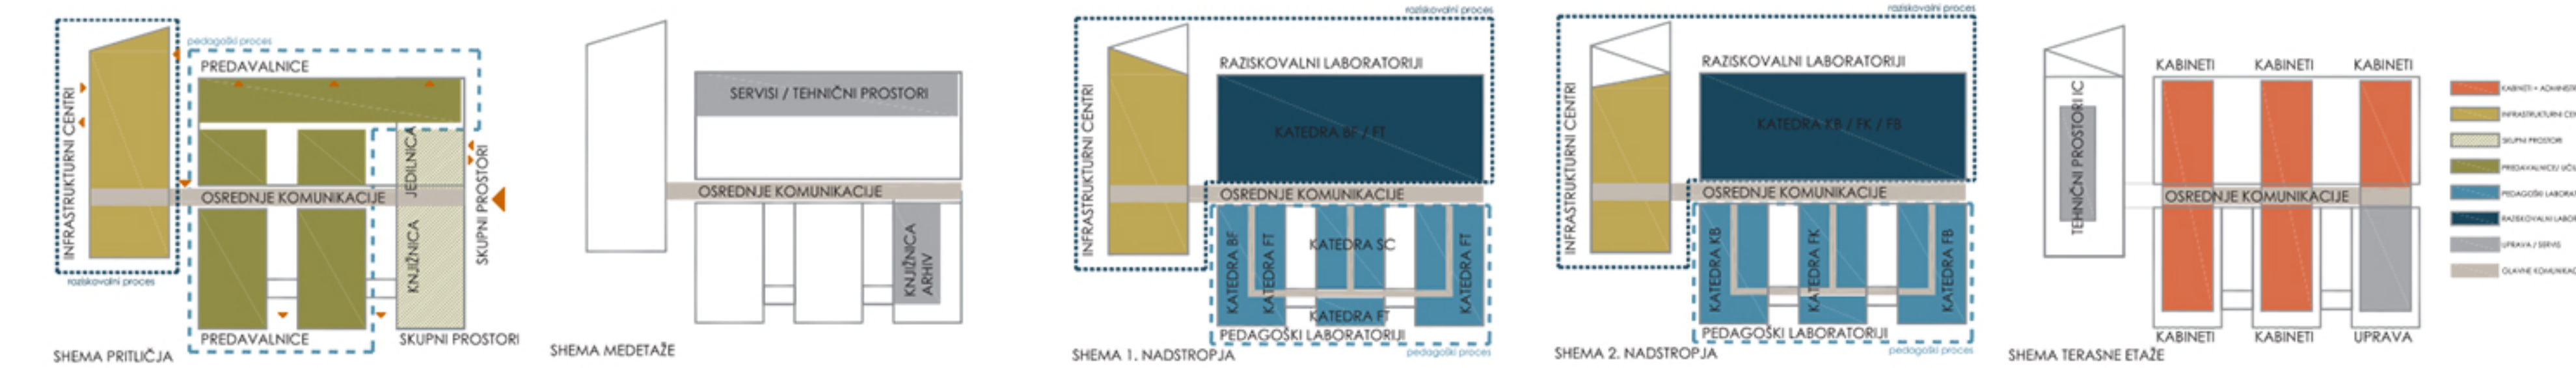

Shema razporeditve programskih sklopov po etažah











Toris 1. nadstropja / M 1:250



Toris 2. nadstropja / M 1:250

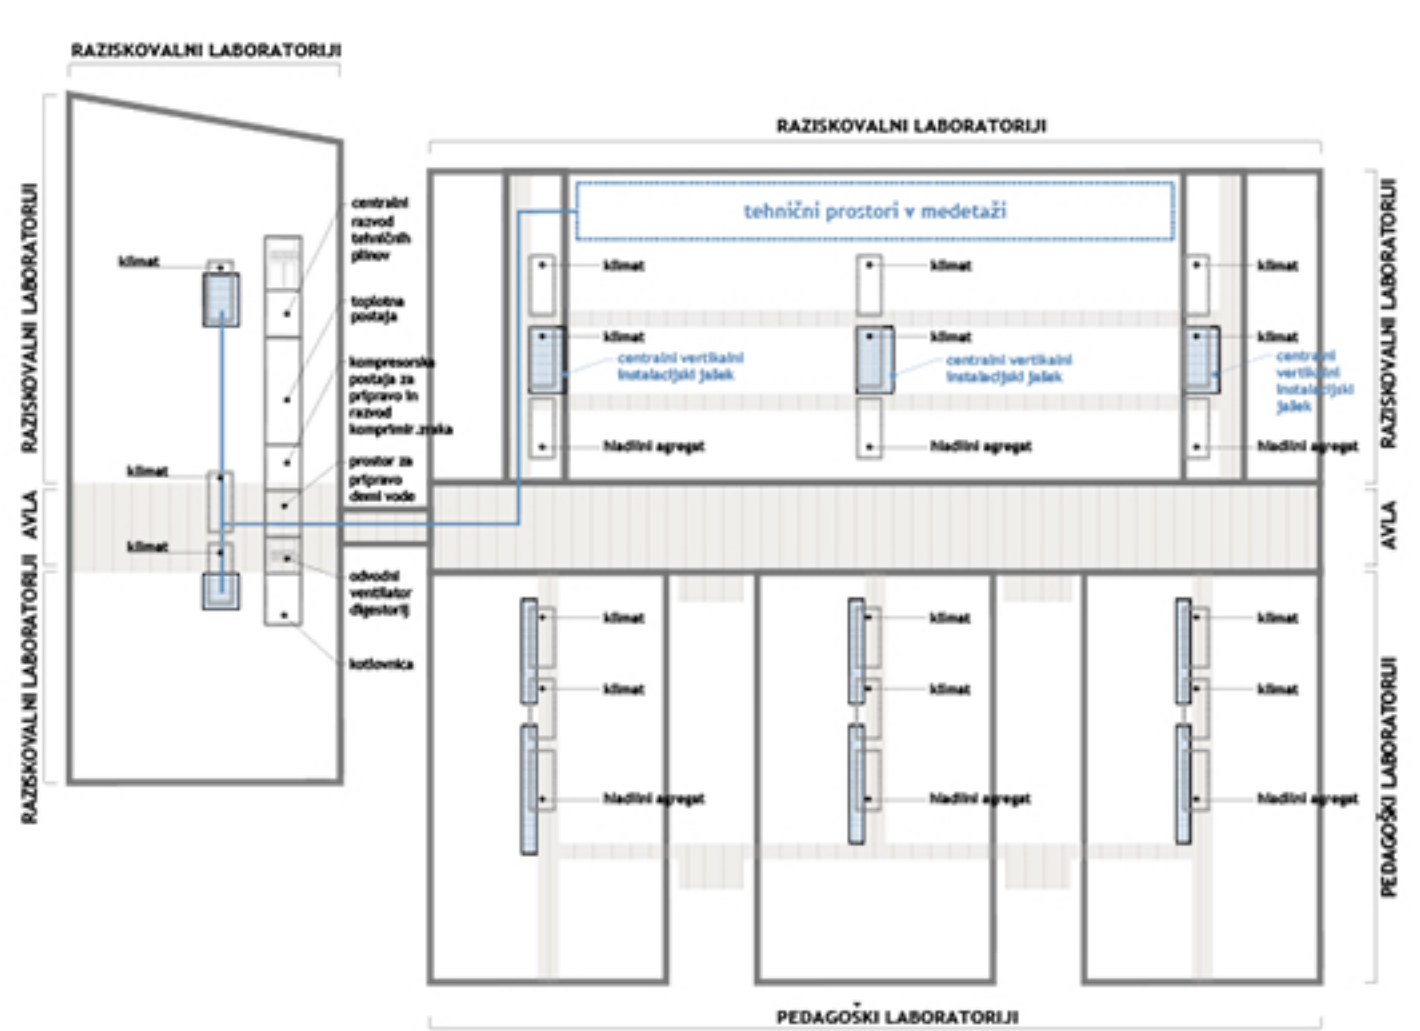

Shema poteka strojnih inštalacij - toris / M 1:500

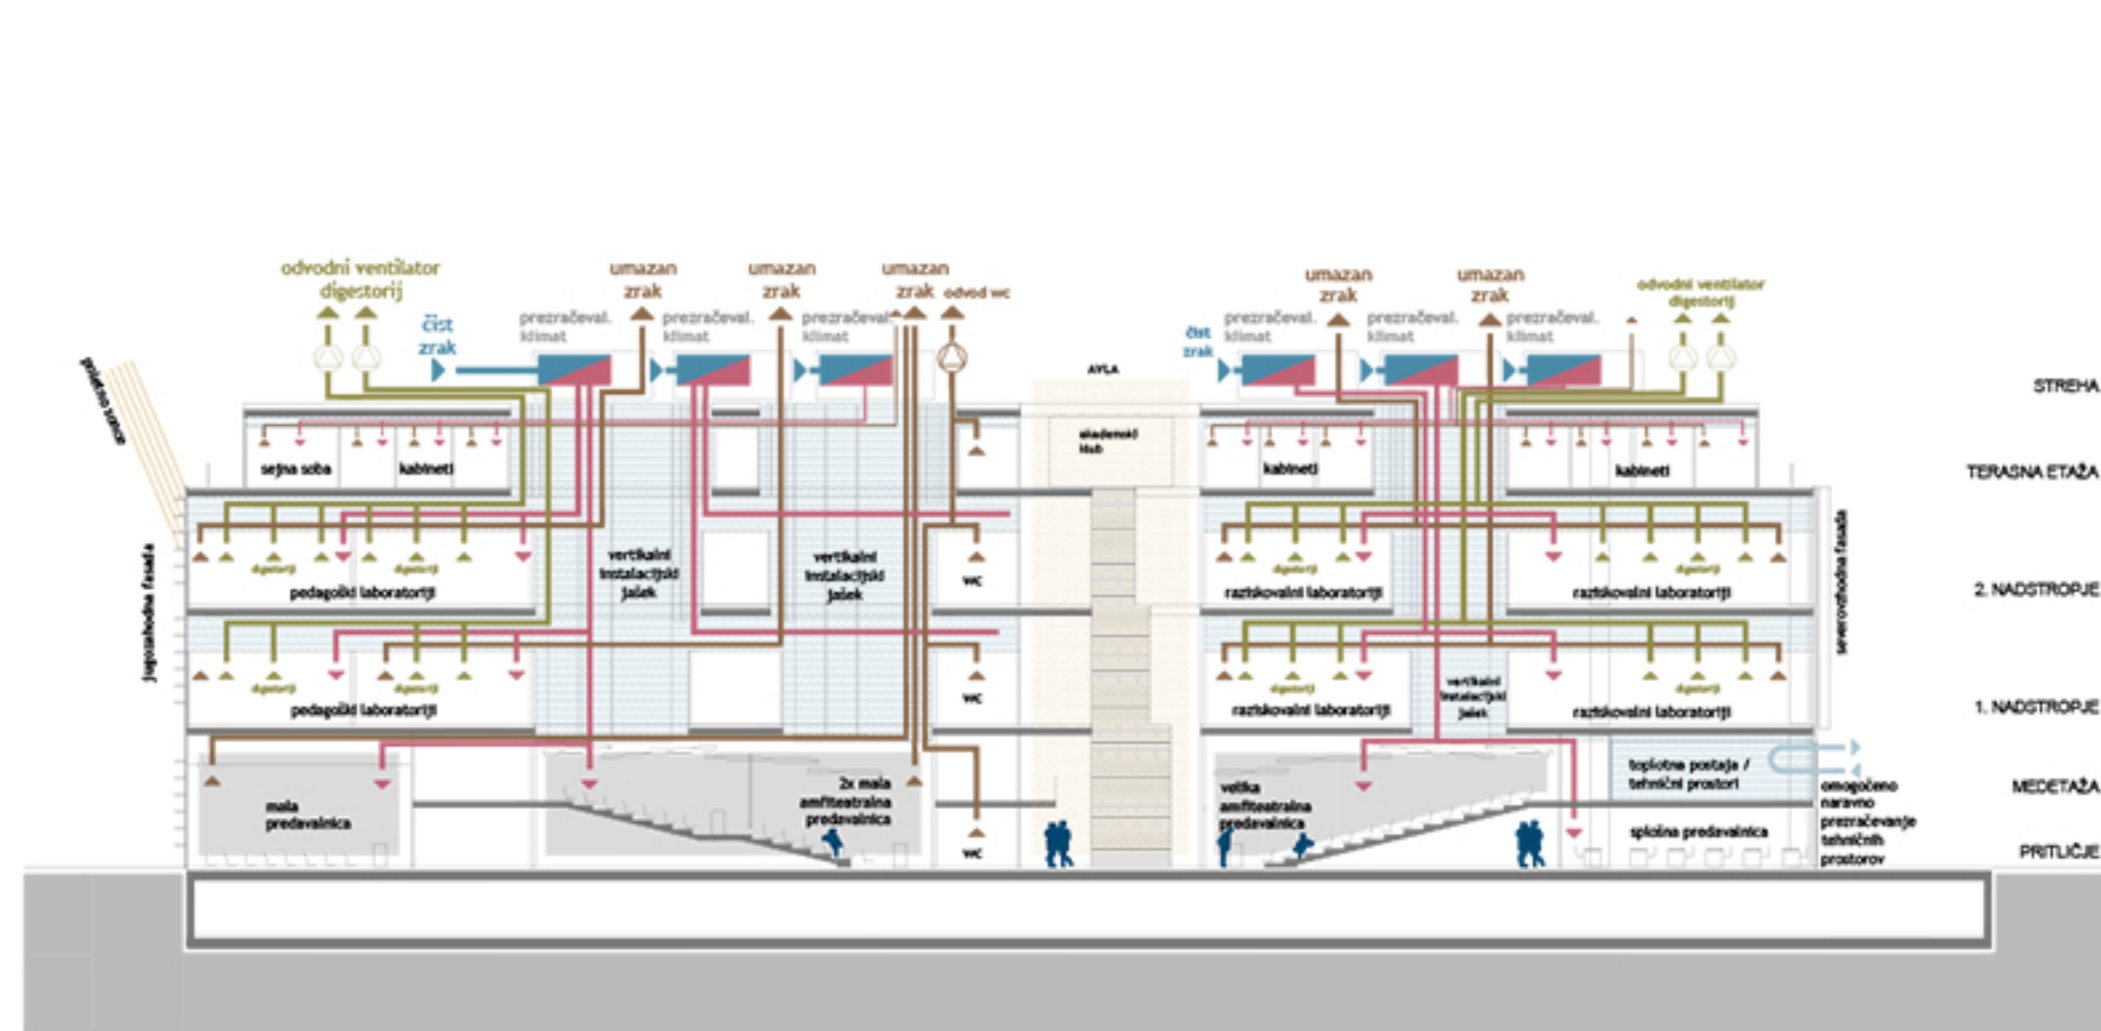


Shema poteka strojnih inštalacij - prerez / M 1:250








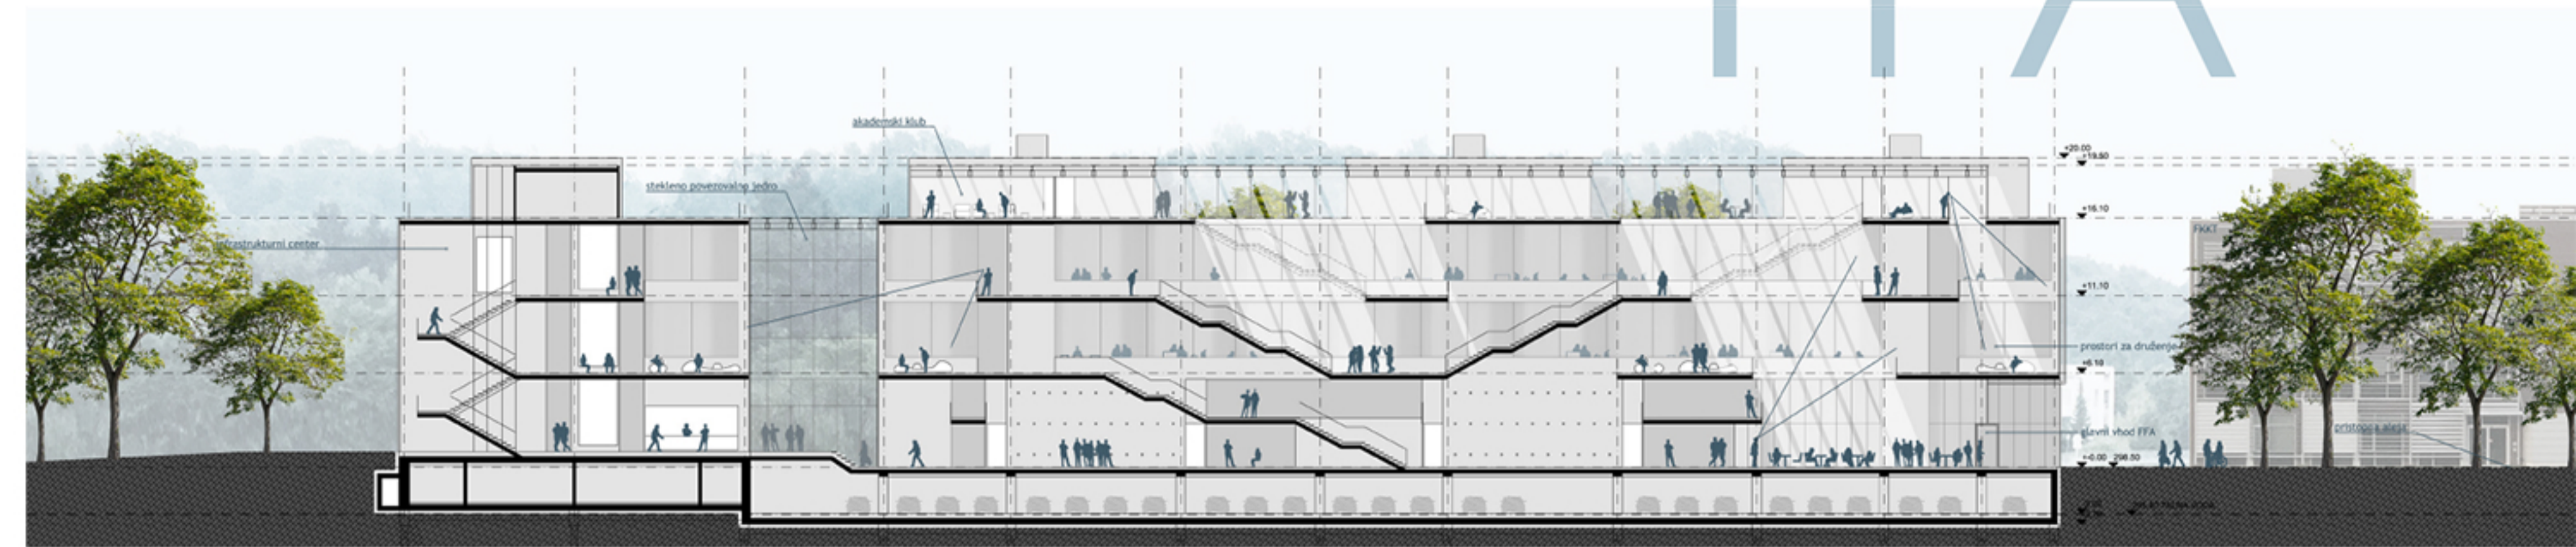


Vzdolžni prerez skozi avlo P1 / M 1:250




Prerez skozi atrije P2 / M 1:250

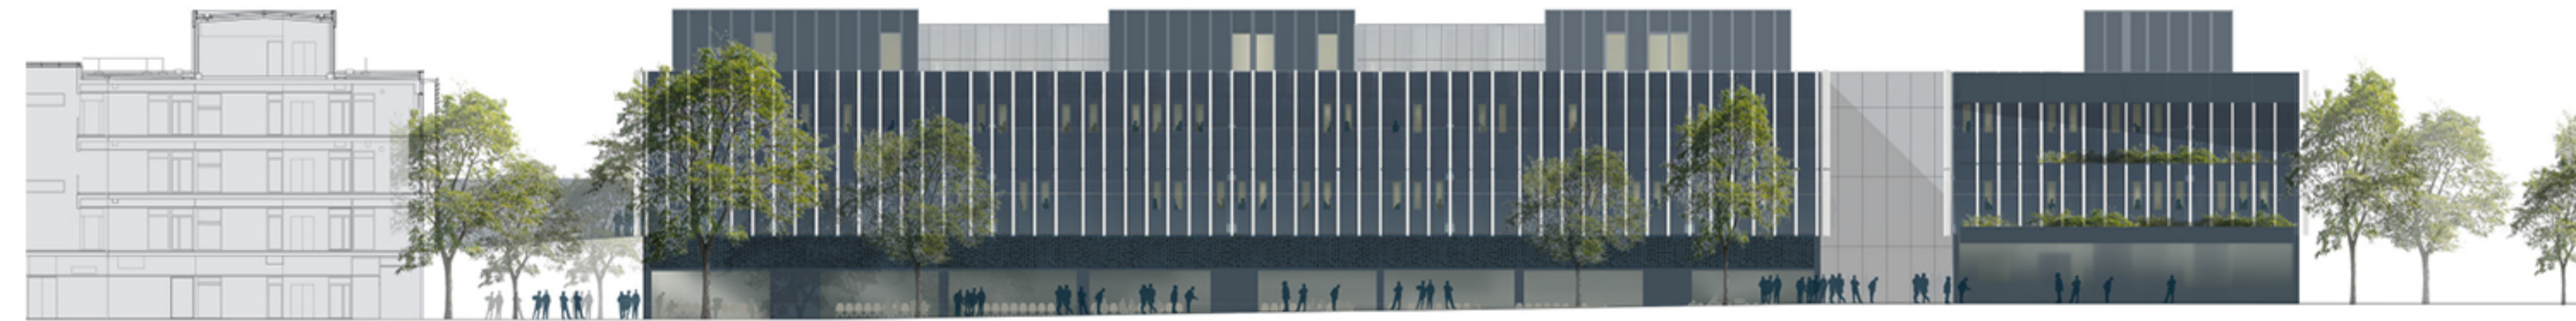


Severovzhodna fasada / M 1:250

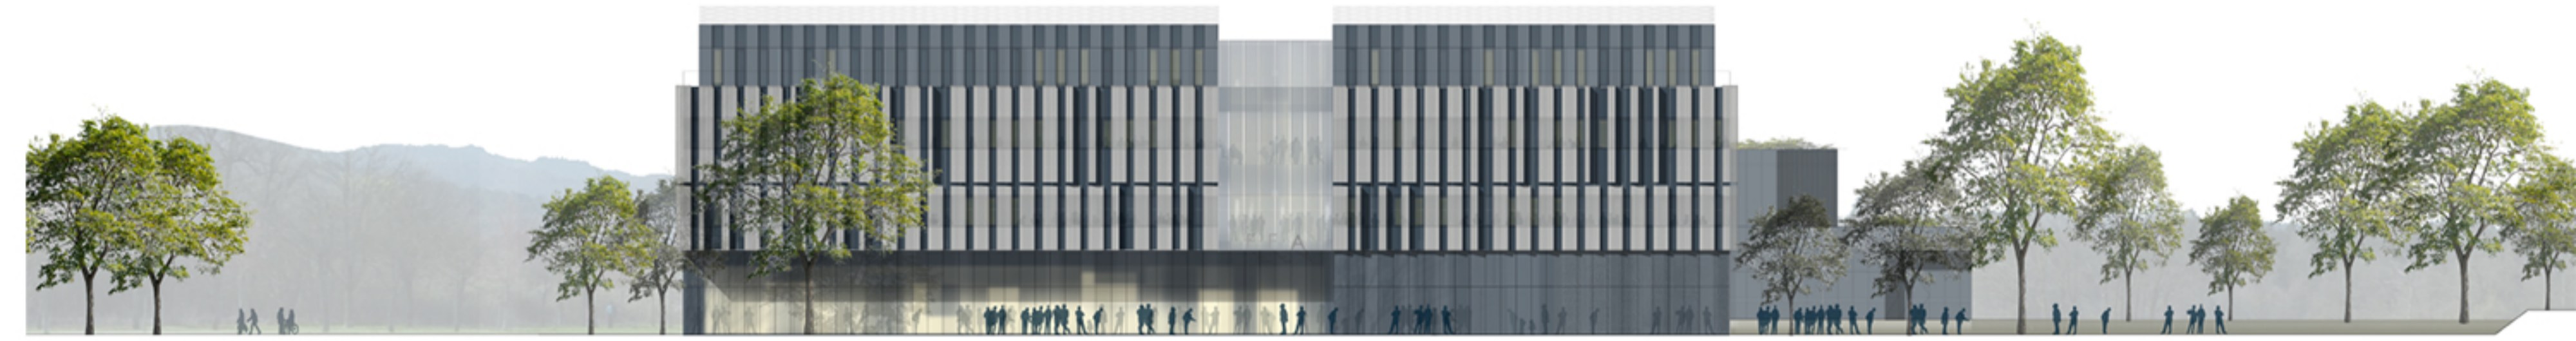

Jugovzhodna fasada / M 1:250

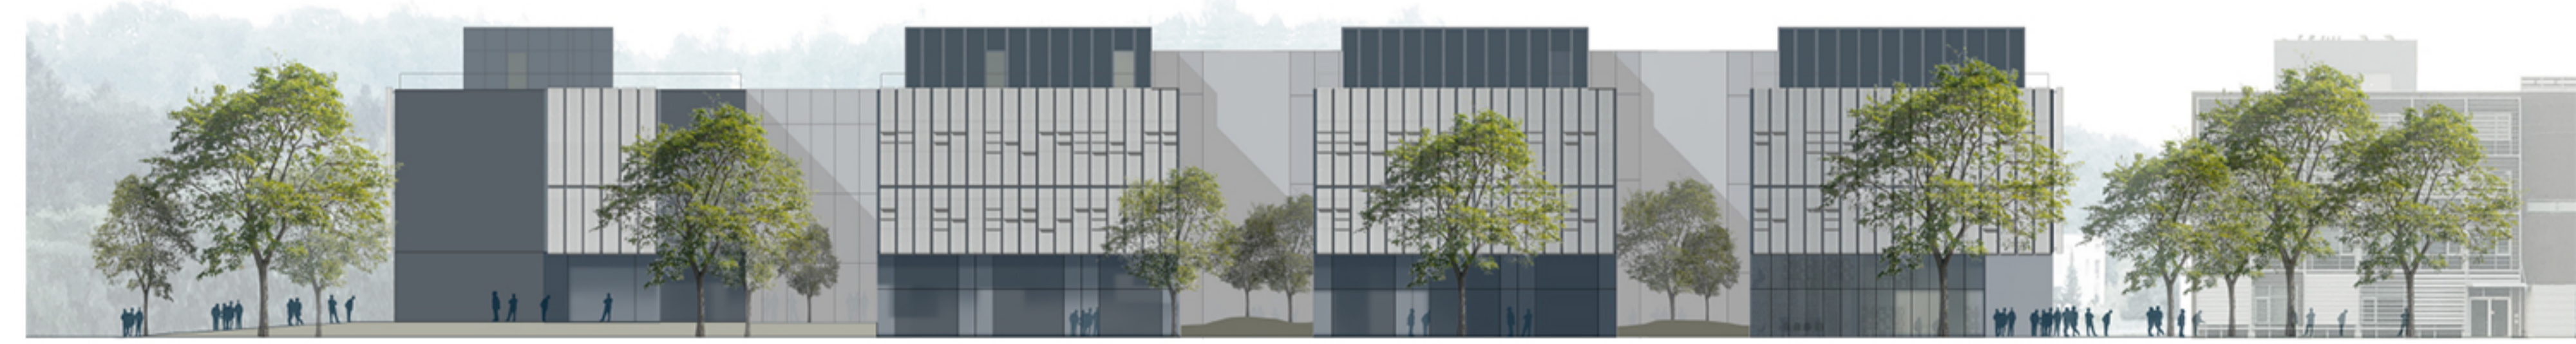

Jugozahodna fasada / M 1:250




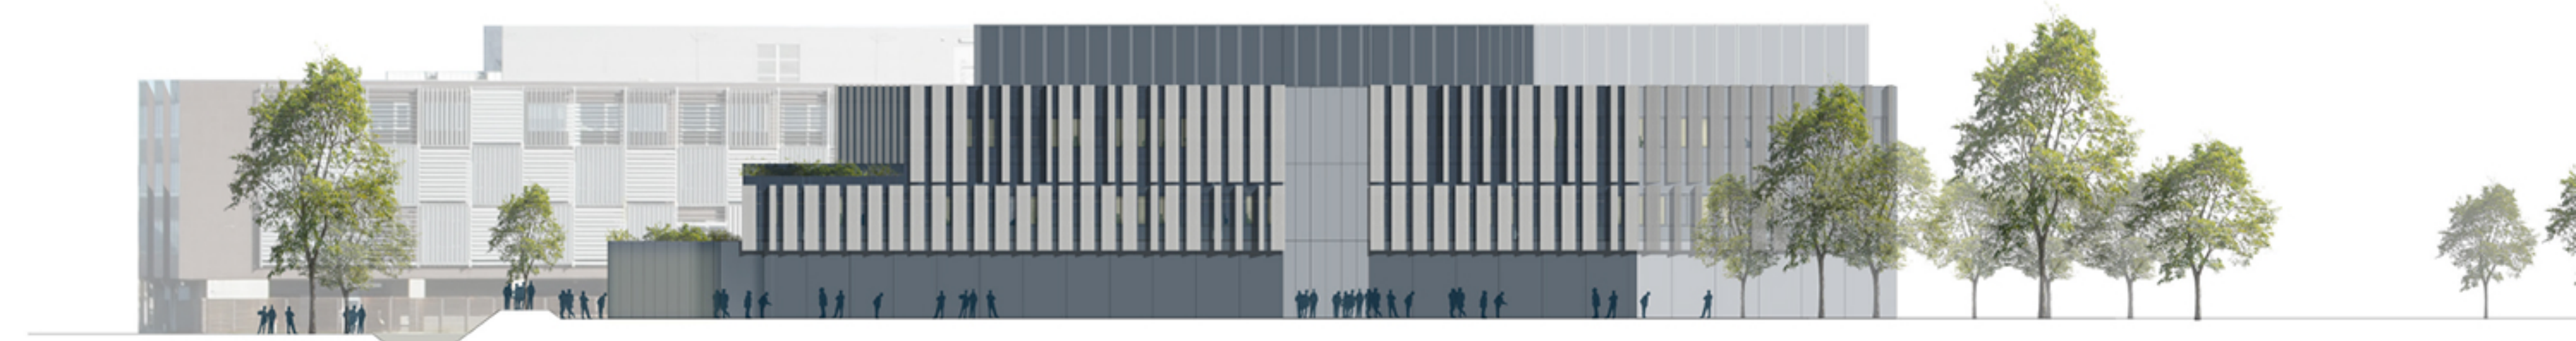


Severozahodna fasada / M 1:250





Pogled na zazelenjen atrij

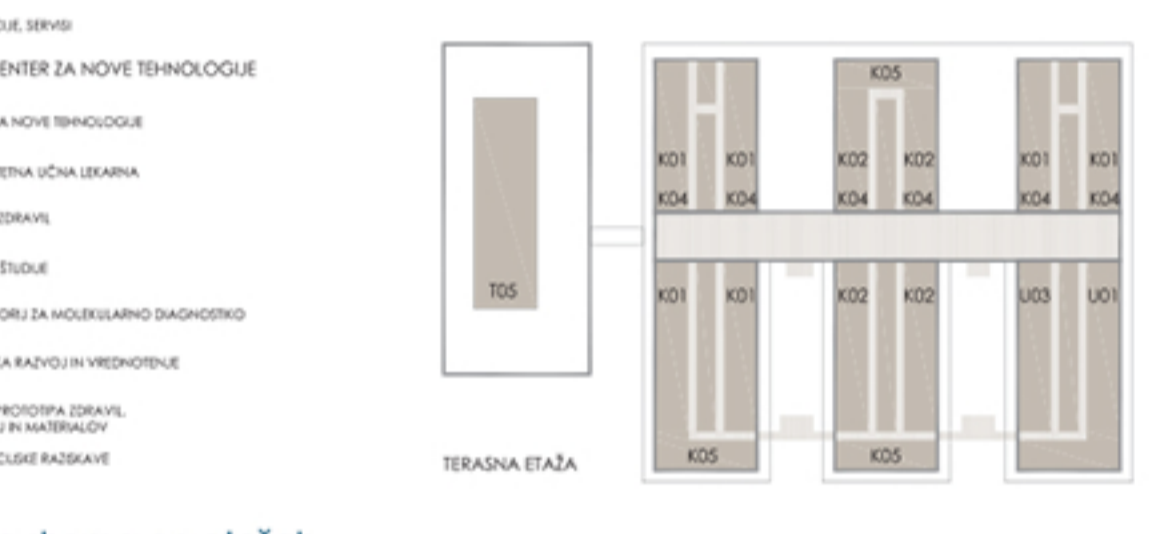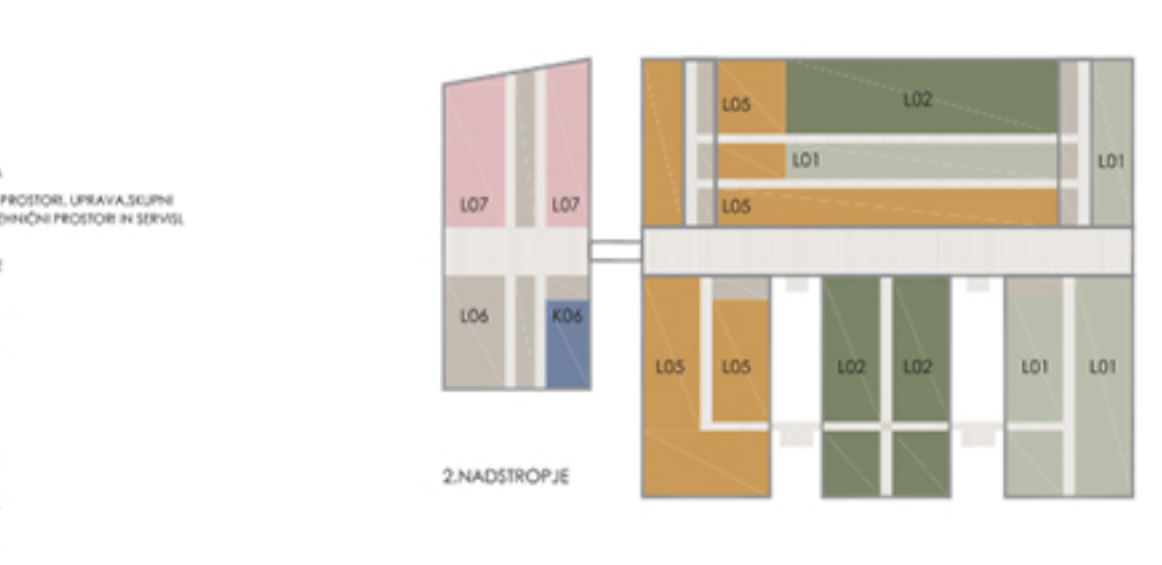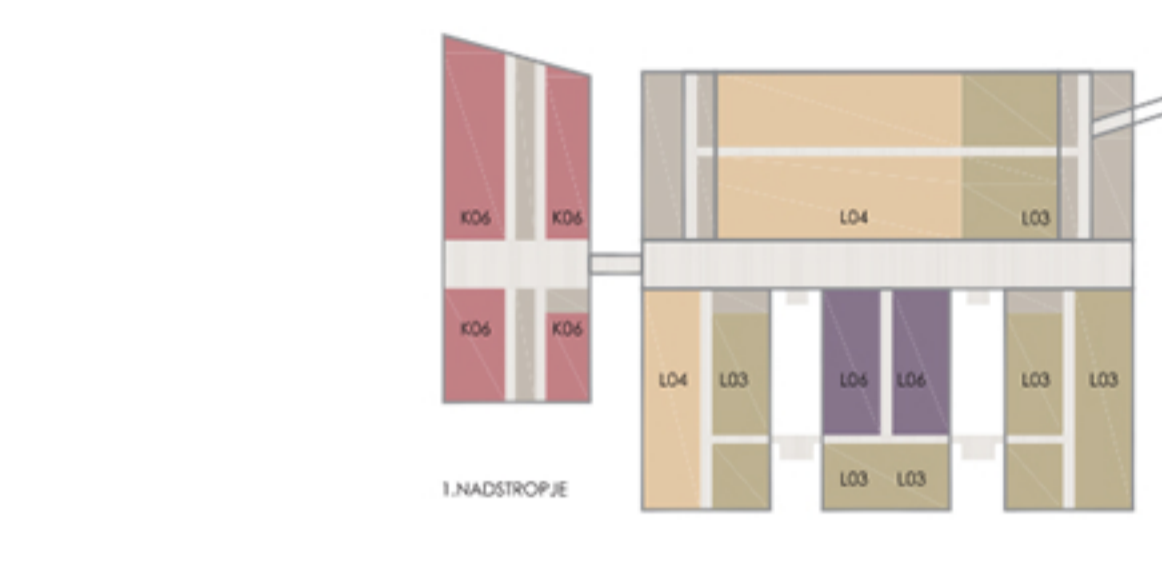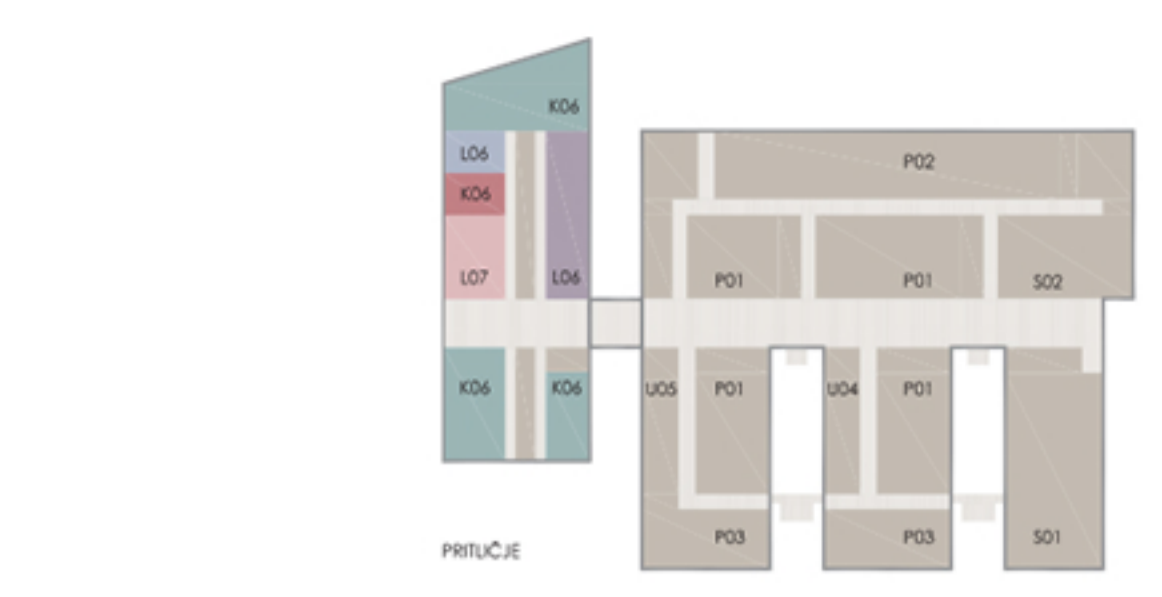

- GLAVNI OBJEKT FFA
- PEDAGOŠKI PROSTORI, UPRAVNA SKUPINA, PRISILICEL, TEHNIŠKI PROSTORI IN SERVISI, KABINETI
  - GARDEROBE
  - KATEDRA SF
  - KATEDRA BF
  - KATEDRA FI
  - KATEDRA FS
  - KATEDRA KS
  - KATEDRA KE
  - KABINETI MLADI RAZISKOVALCI
  - KOMUNIKACIJE, SERVISI
- INFRASTRUKTURNI CENTER ZA NOVE TEHNOLOGIJE
- IC CENTER ZA NOVE TEHNOLOGIJE
  - IC UNIVERZITETNA UČNA LEMARNA
  - IC ANALIZA ZDRAVLJ
  - IC KLINIČNE ETUDE
  - IC LABORATORIJI ZA MOLEKULARNO DIAGNOSTIKO
  - IC FARMACEVTSKI RAZVOJ IN VREDNOTENJE
  - IC RAZVOJ FARMACEVTSKIH ZDRAVLJ, TERAPIJSKIH IN MATERIALOV
  - IC TRANSLACIJSKE RAZISKAVE

Programska shema po etažah



Pogled iz raziskovalnih laboratorijev v osredjo alejo



Prehod iz študijskega dela v etažo s kabineti in upravo





Pogled z južnega trga proti glavnemu vходу v FFA



Vstop v glavno alejo objekta in pogled na knjižnico



Pogled s PST na objekt FFA