


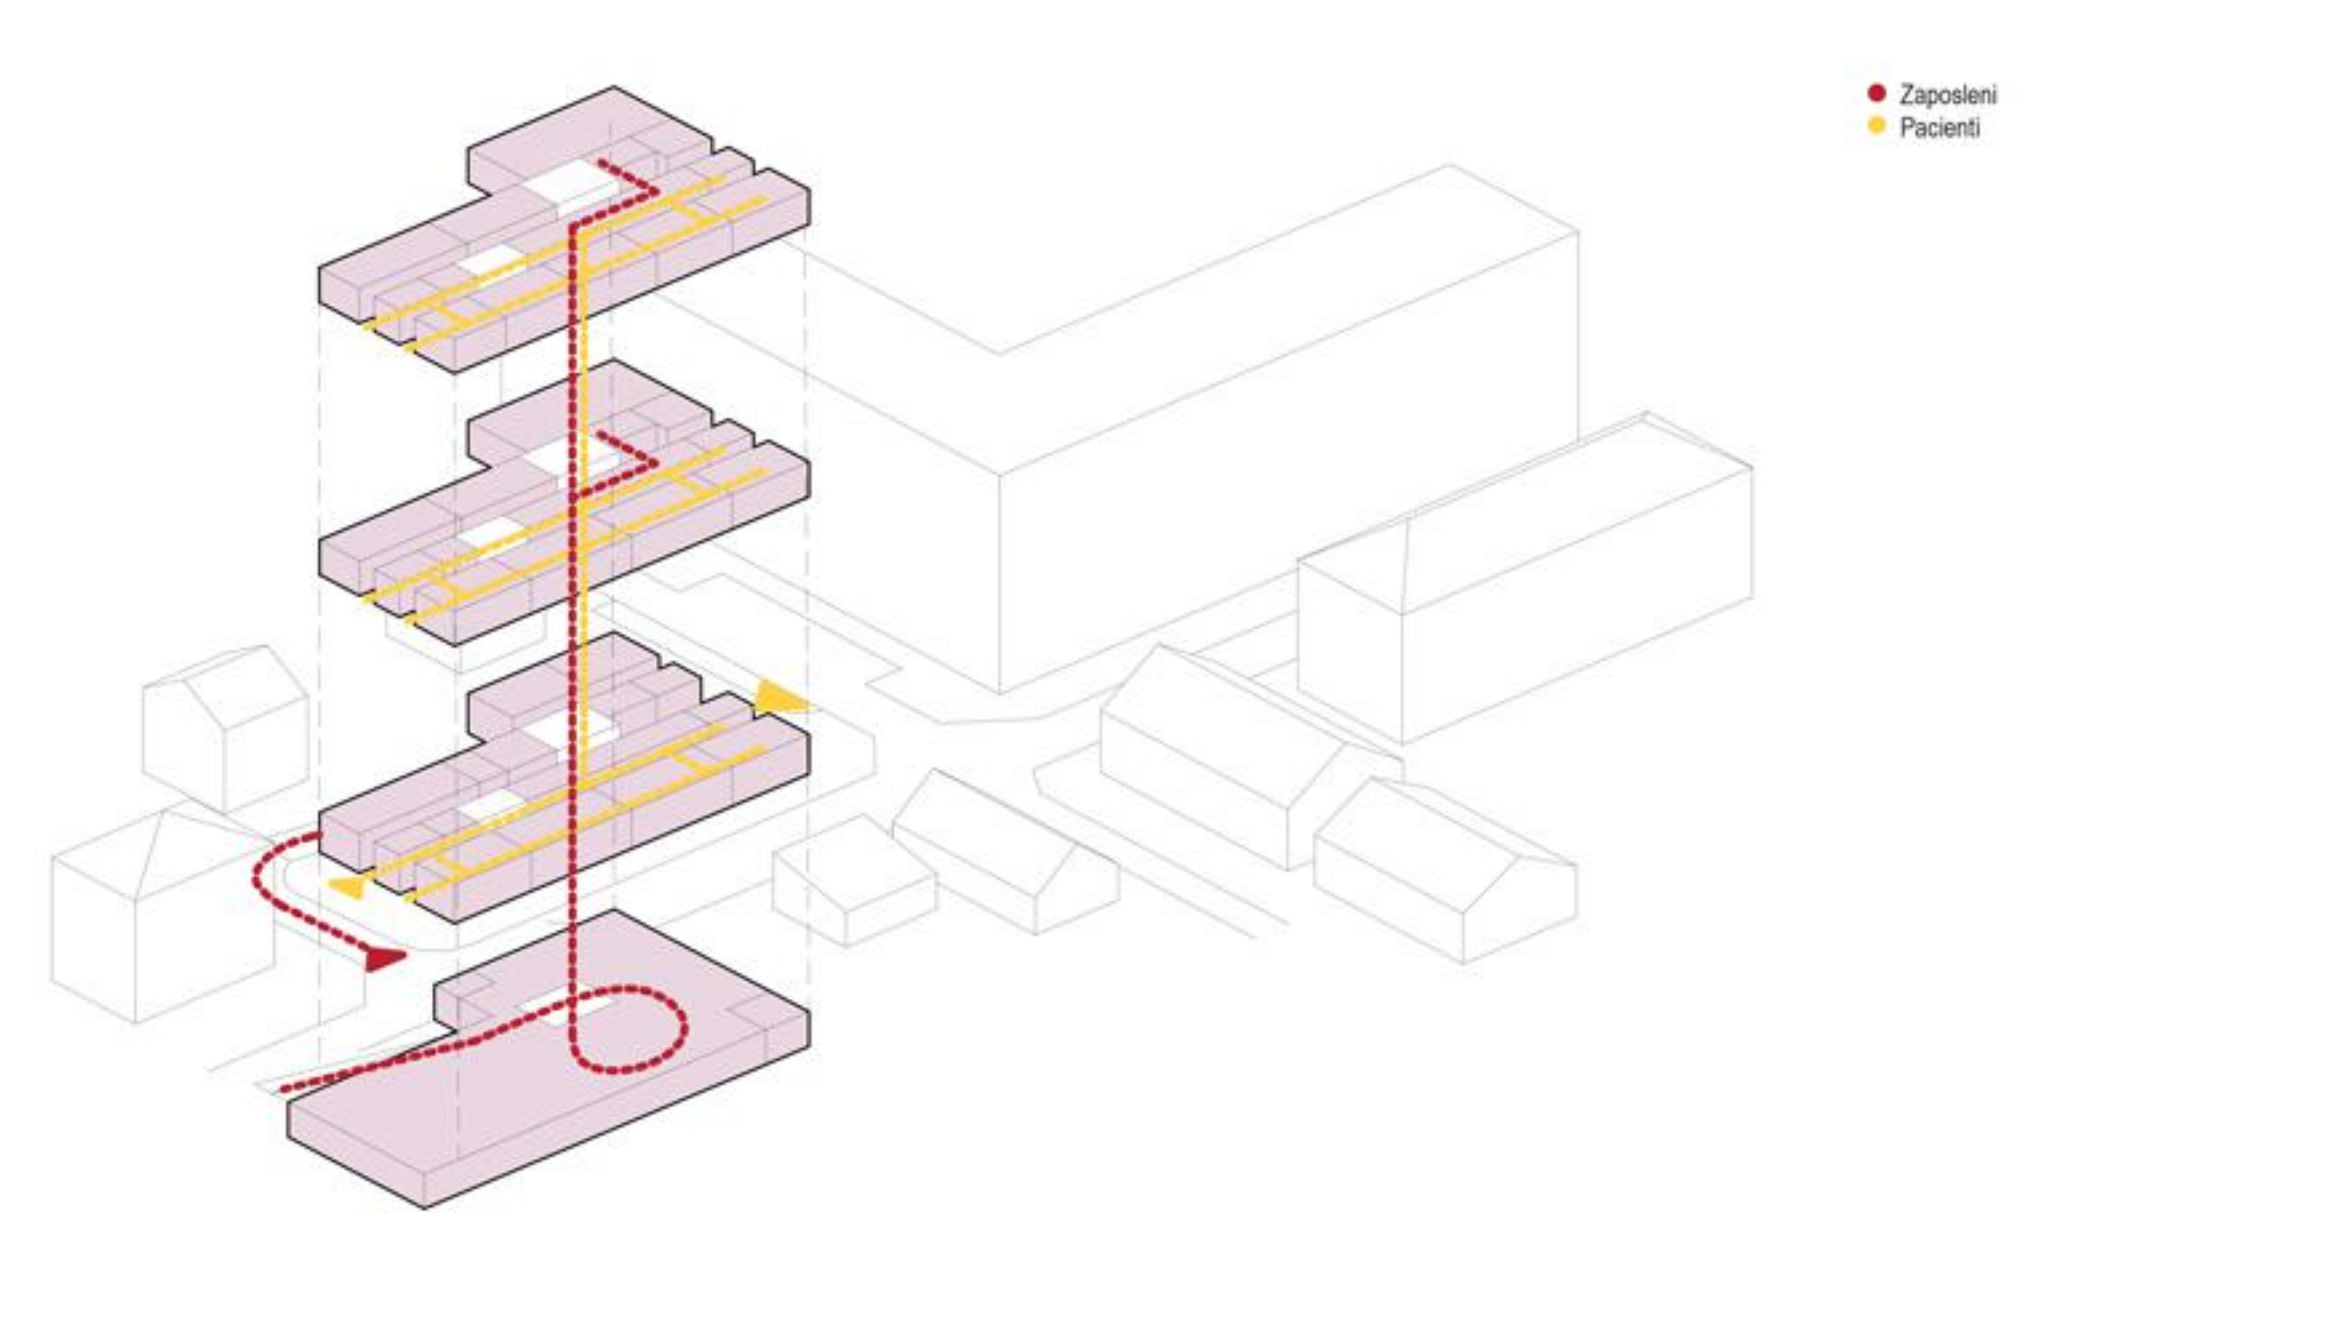
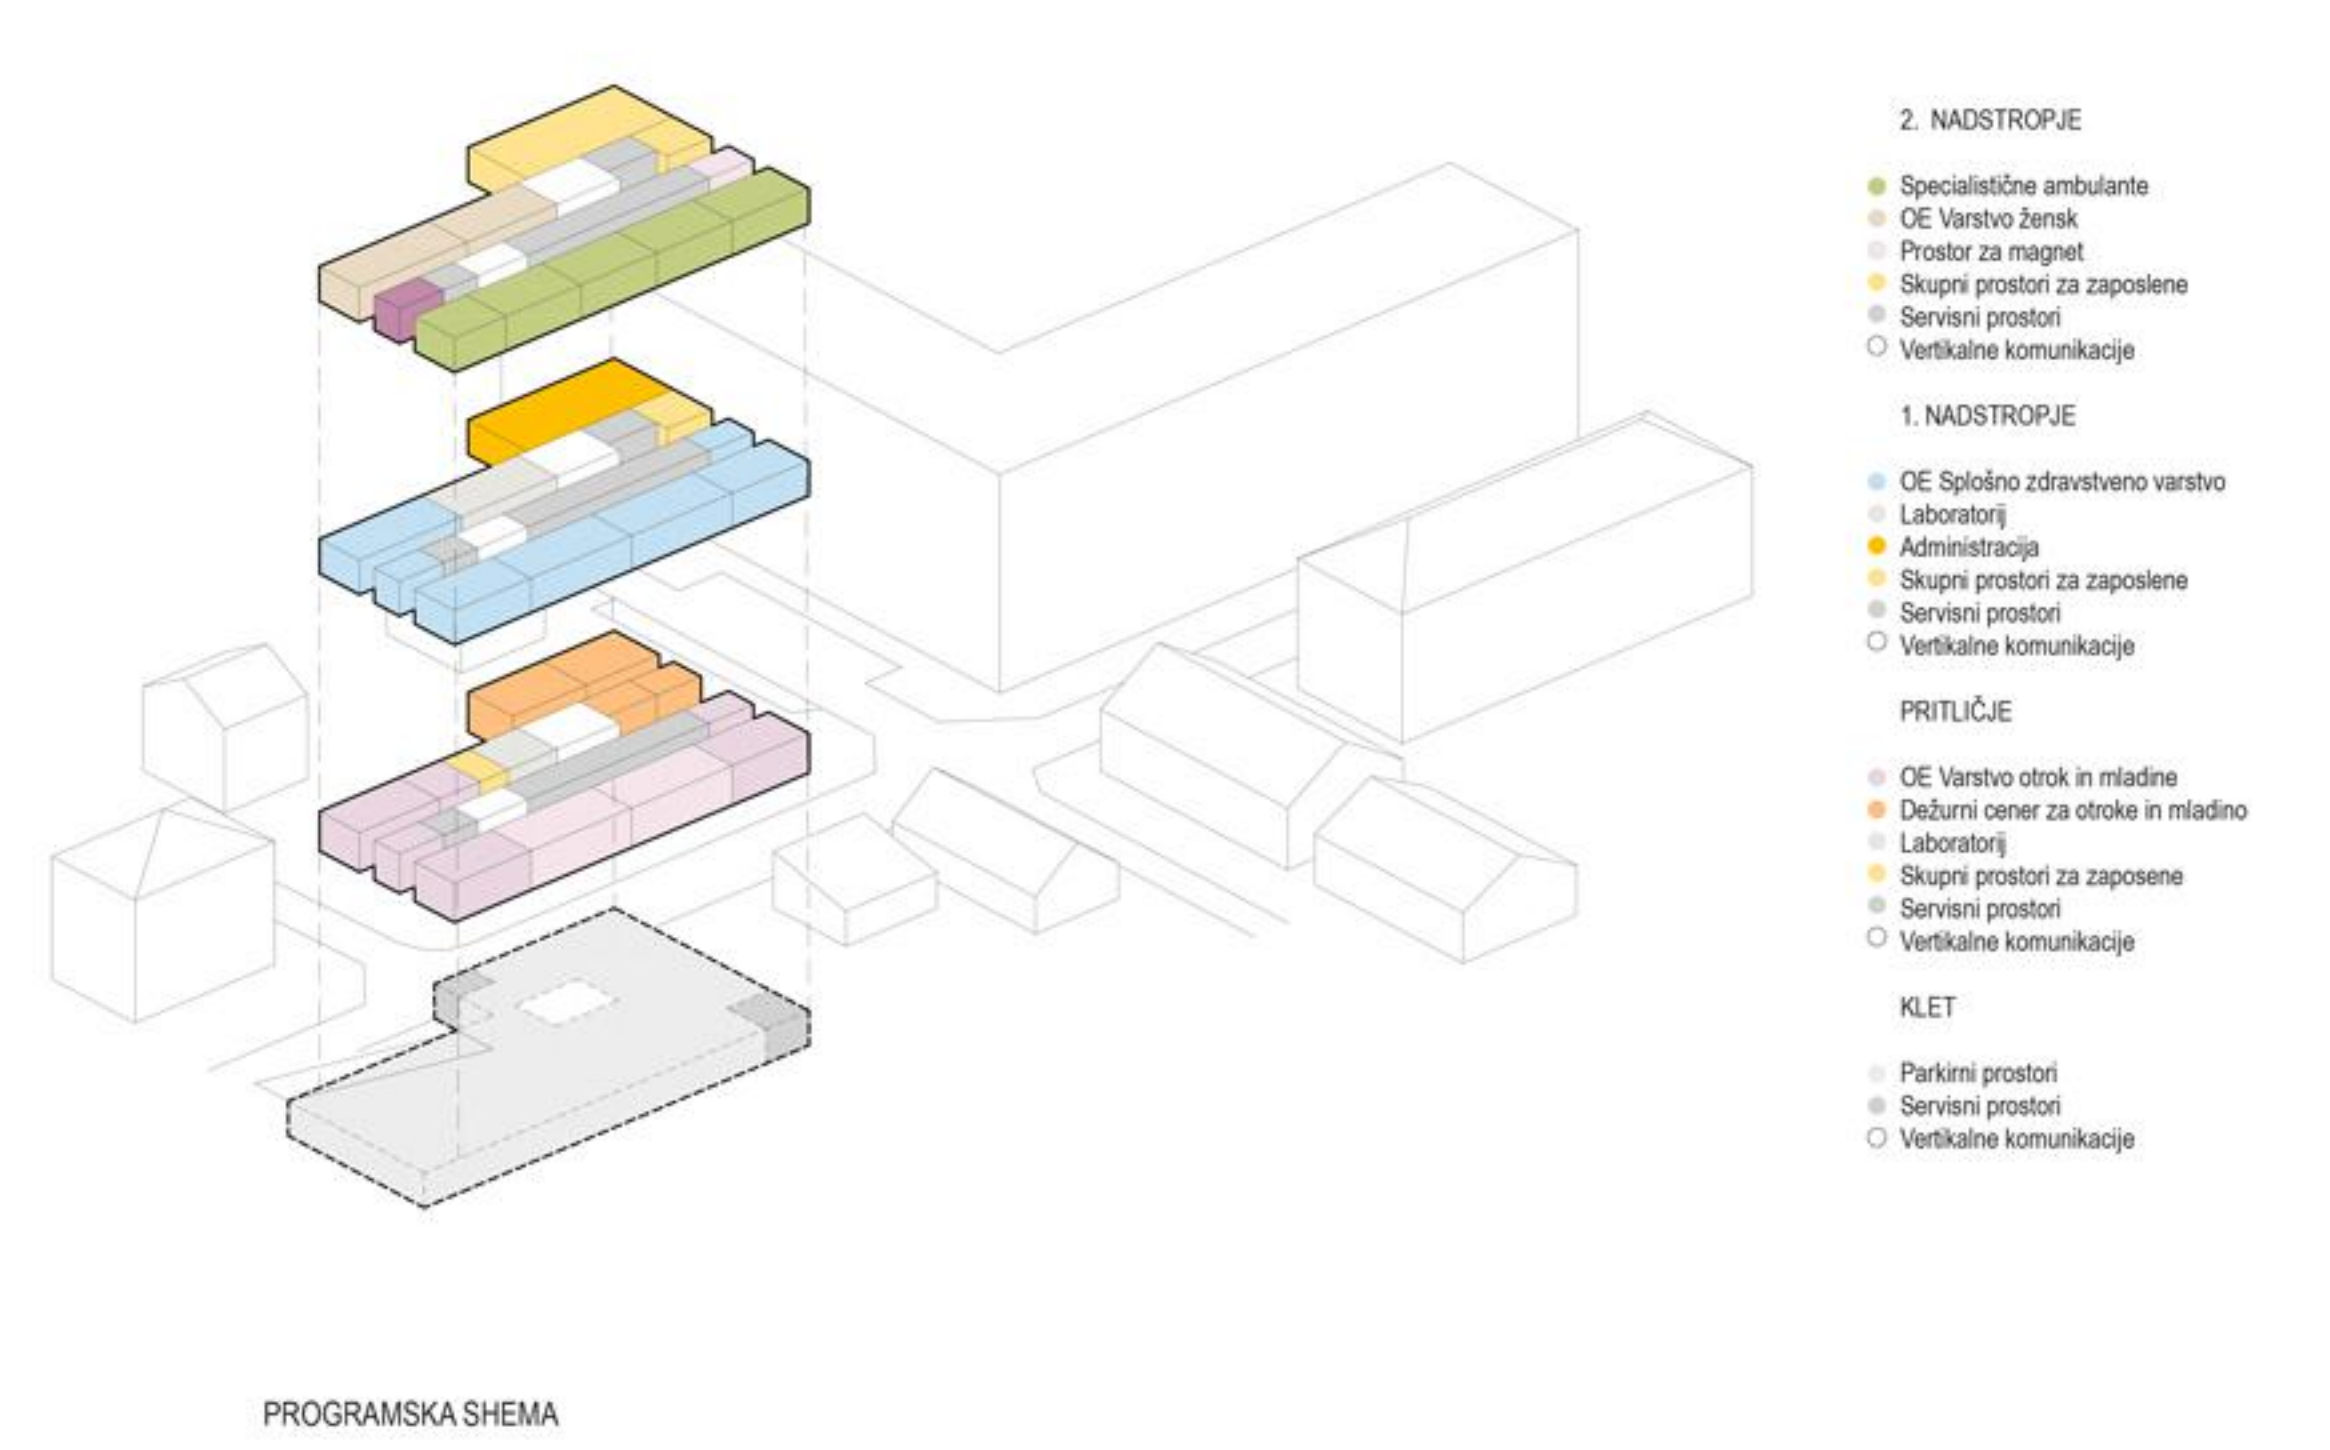
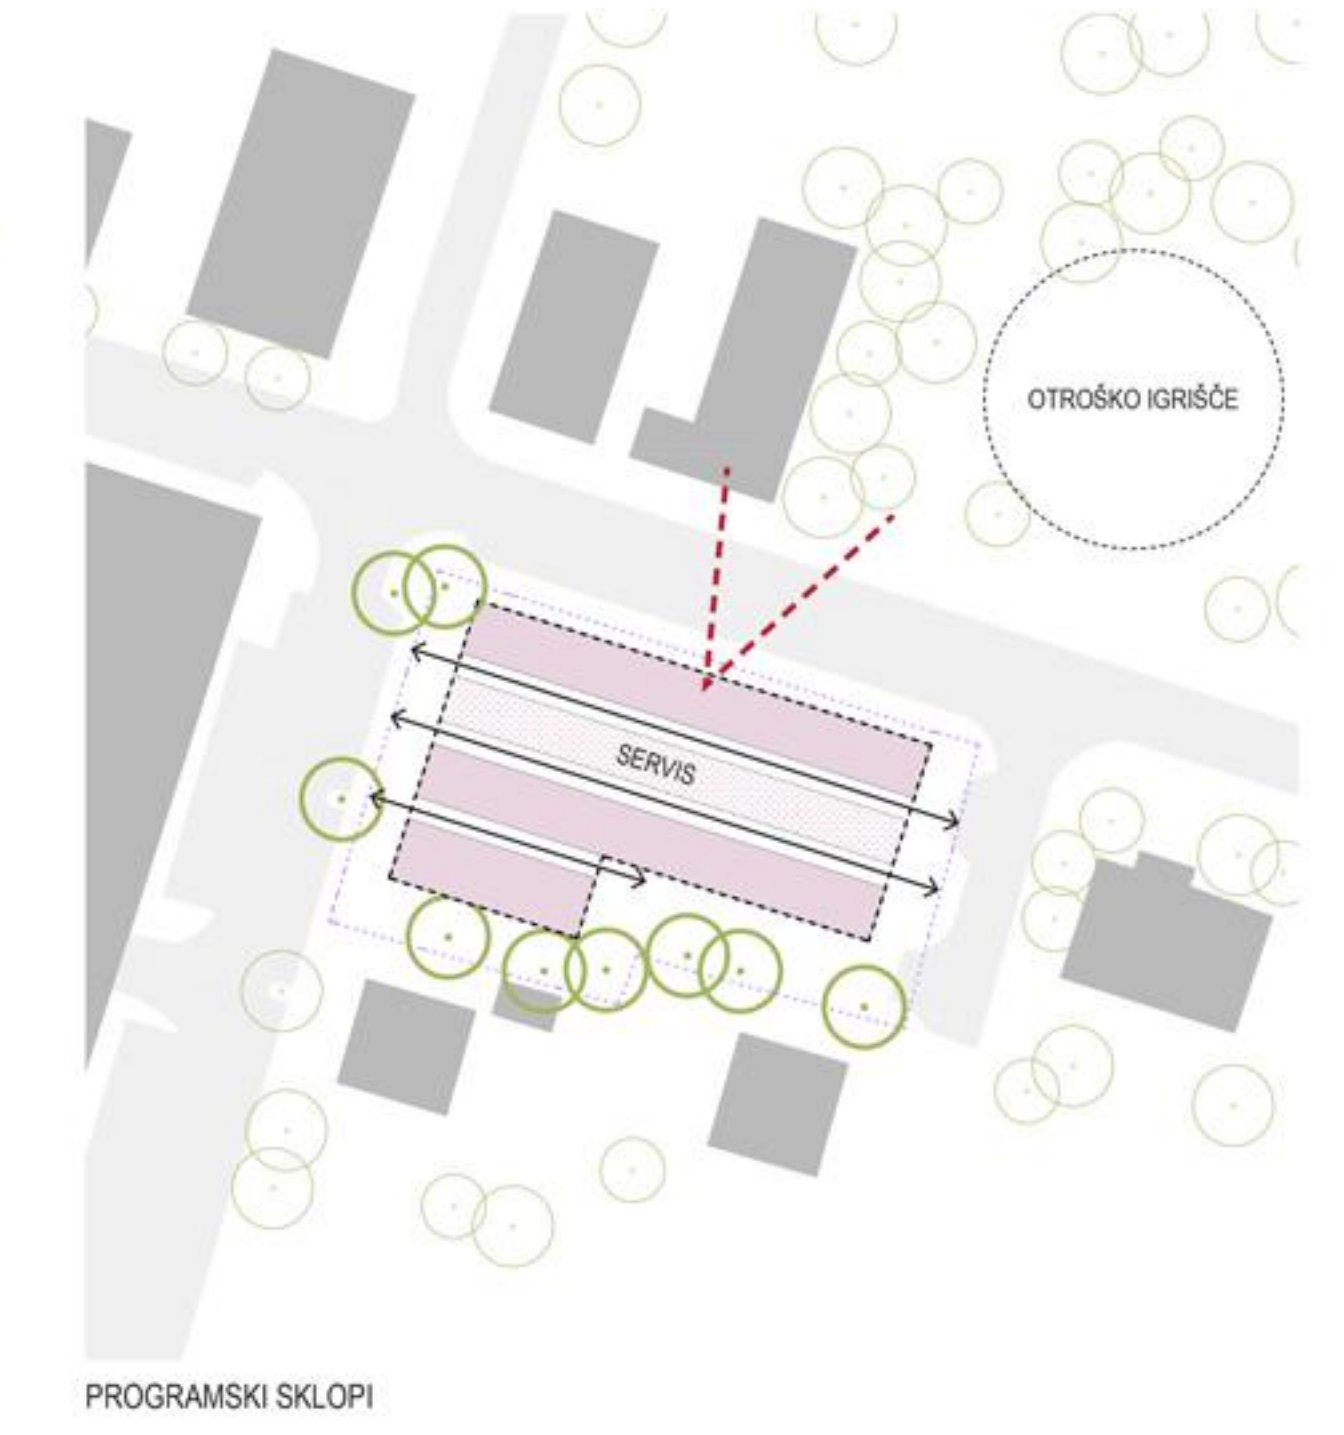
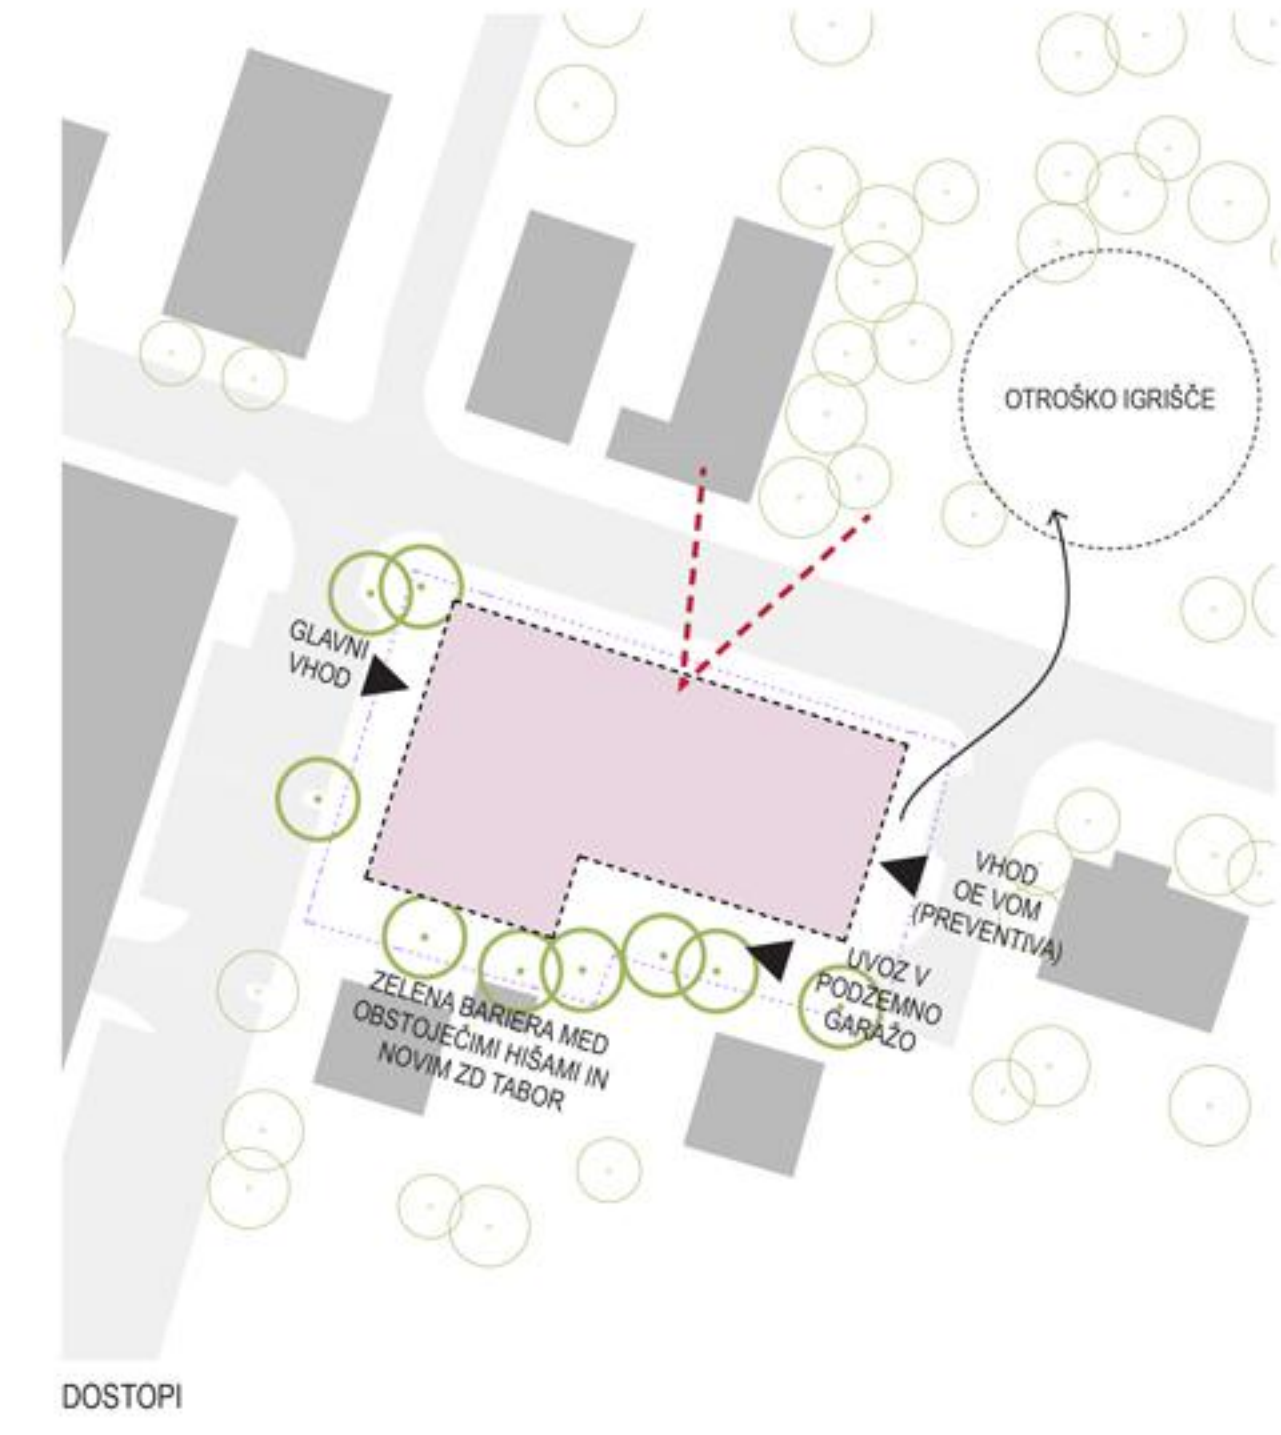


SITUACIJA M 1:500

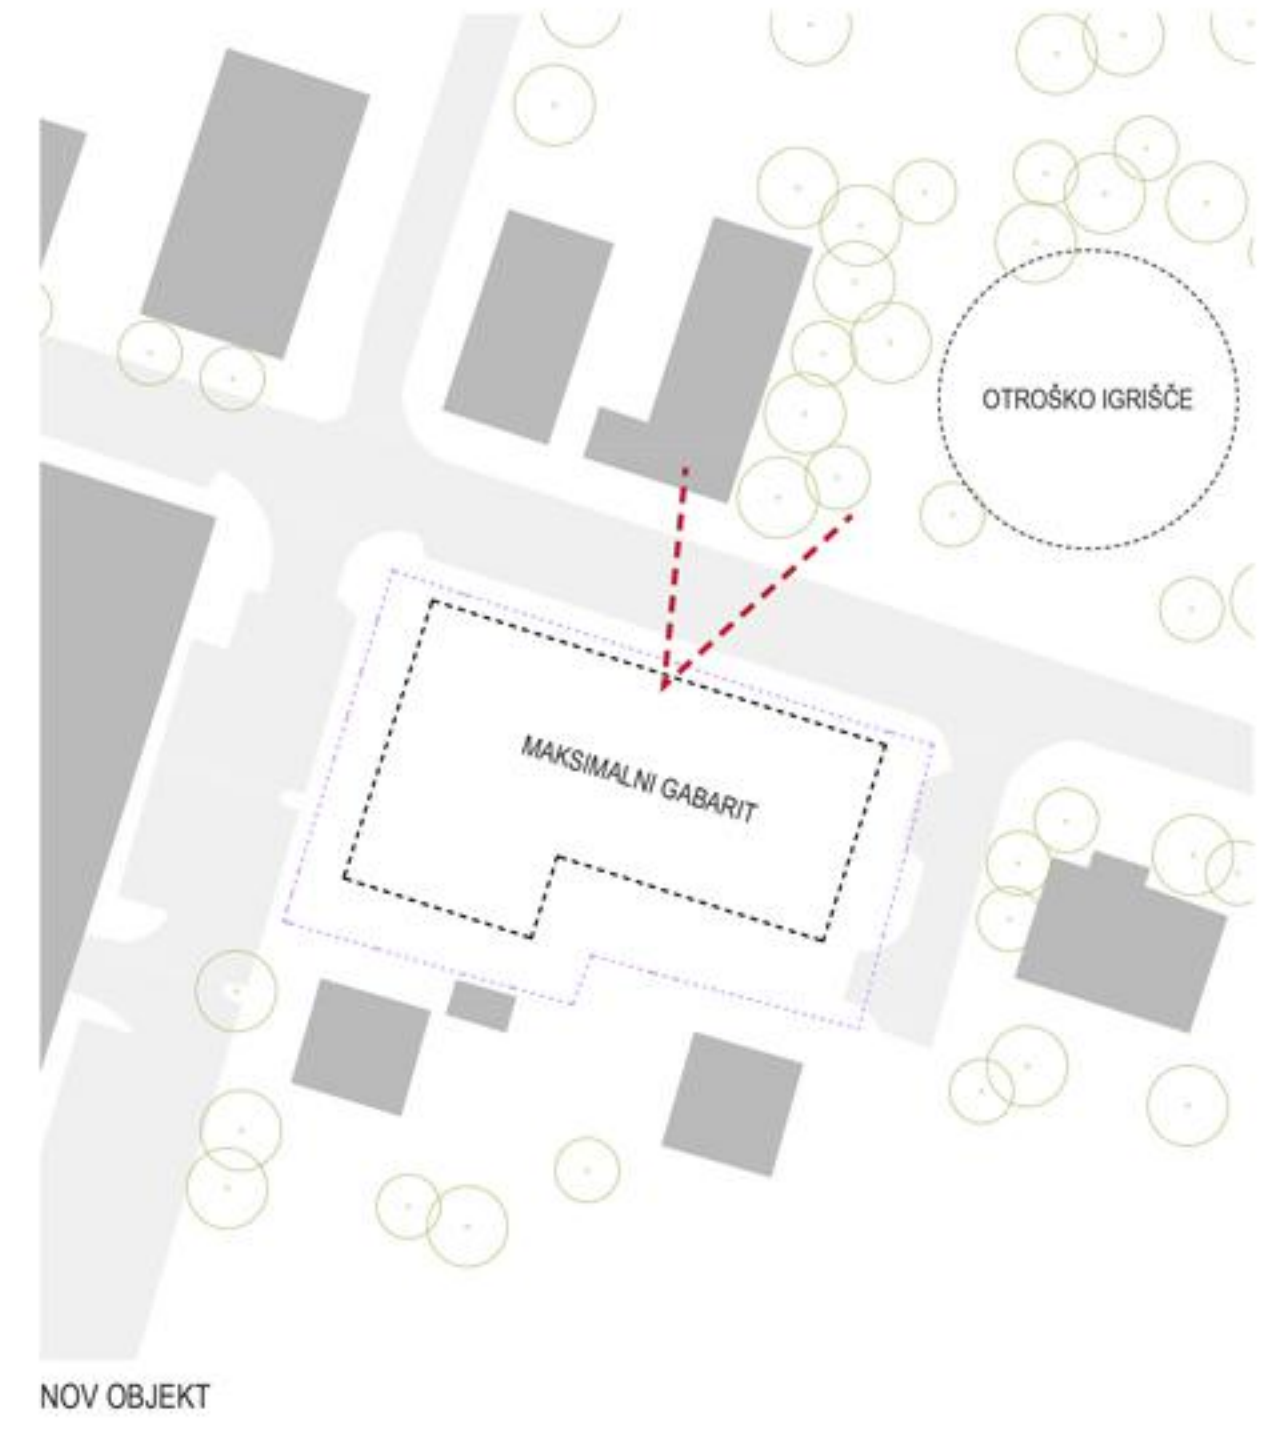

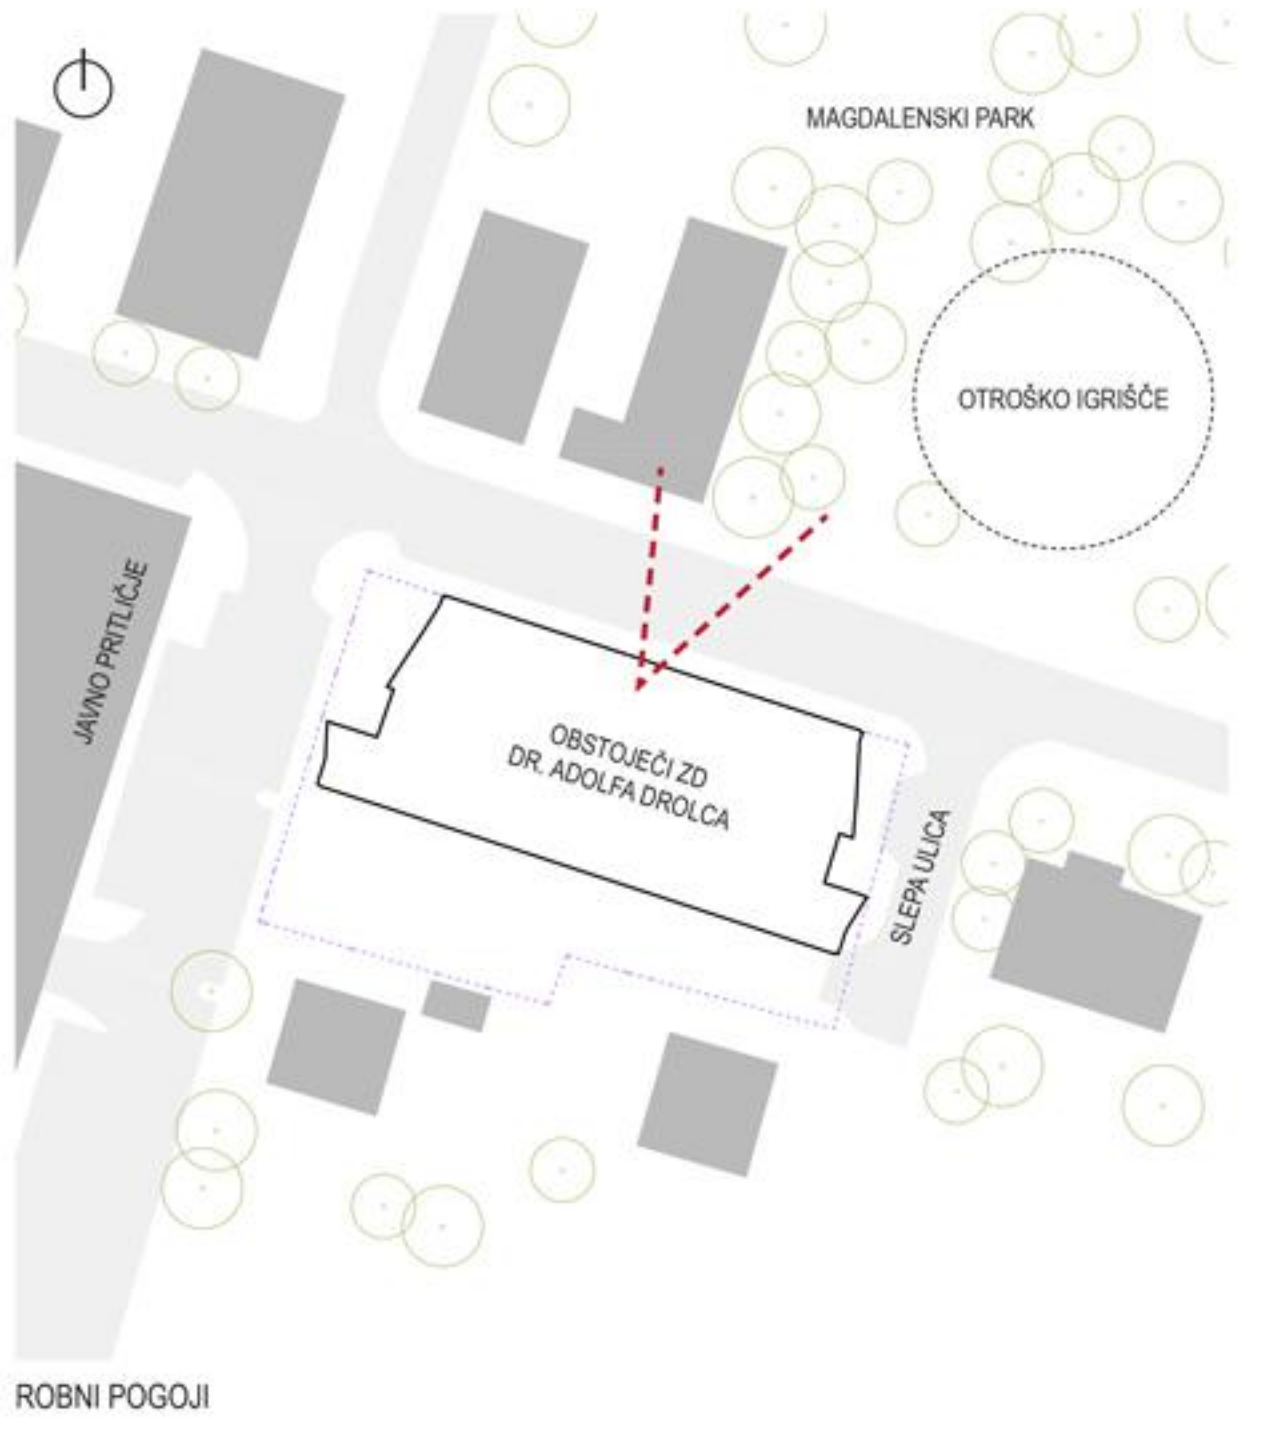

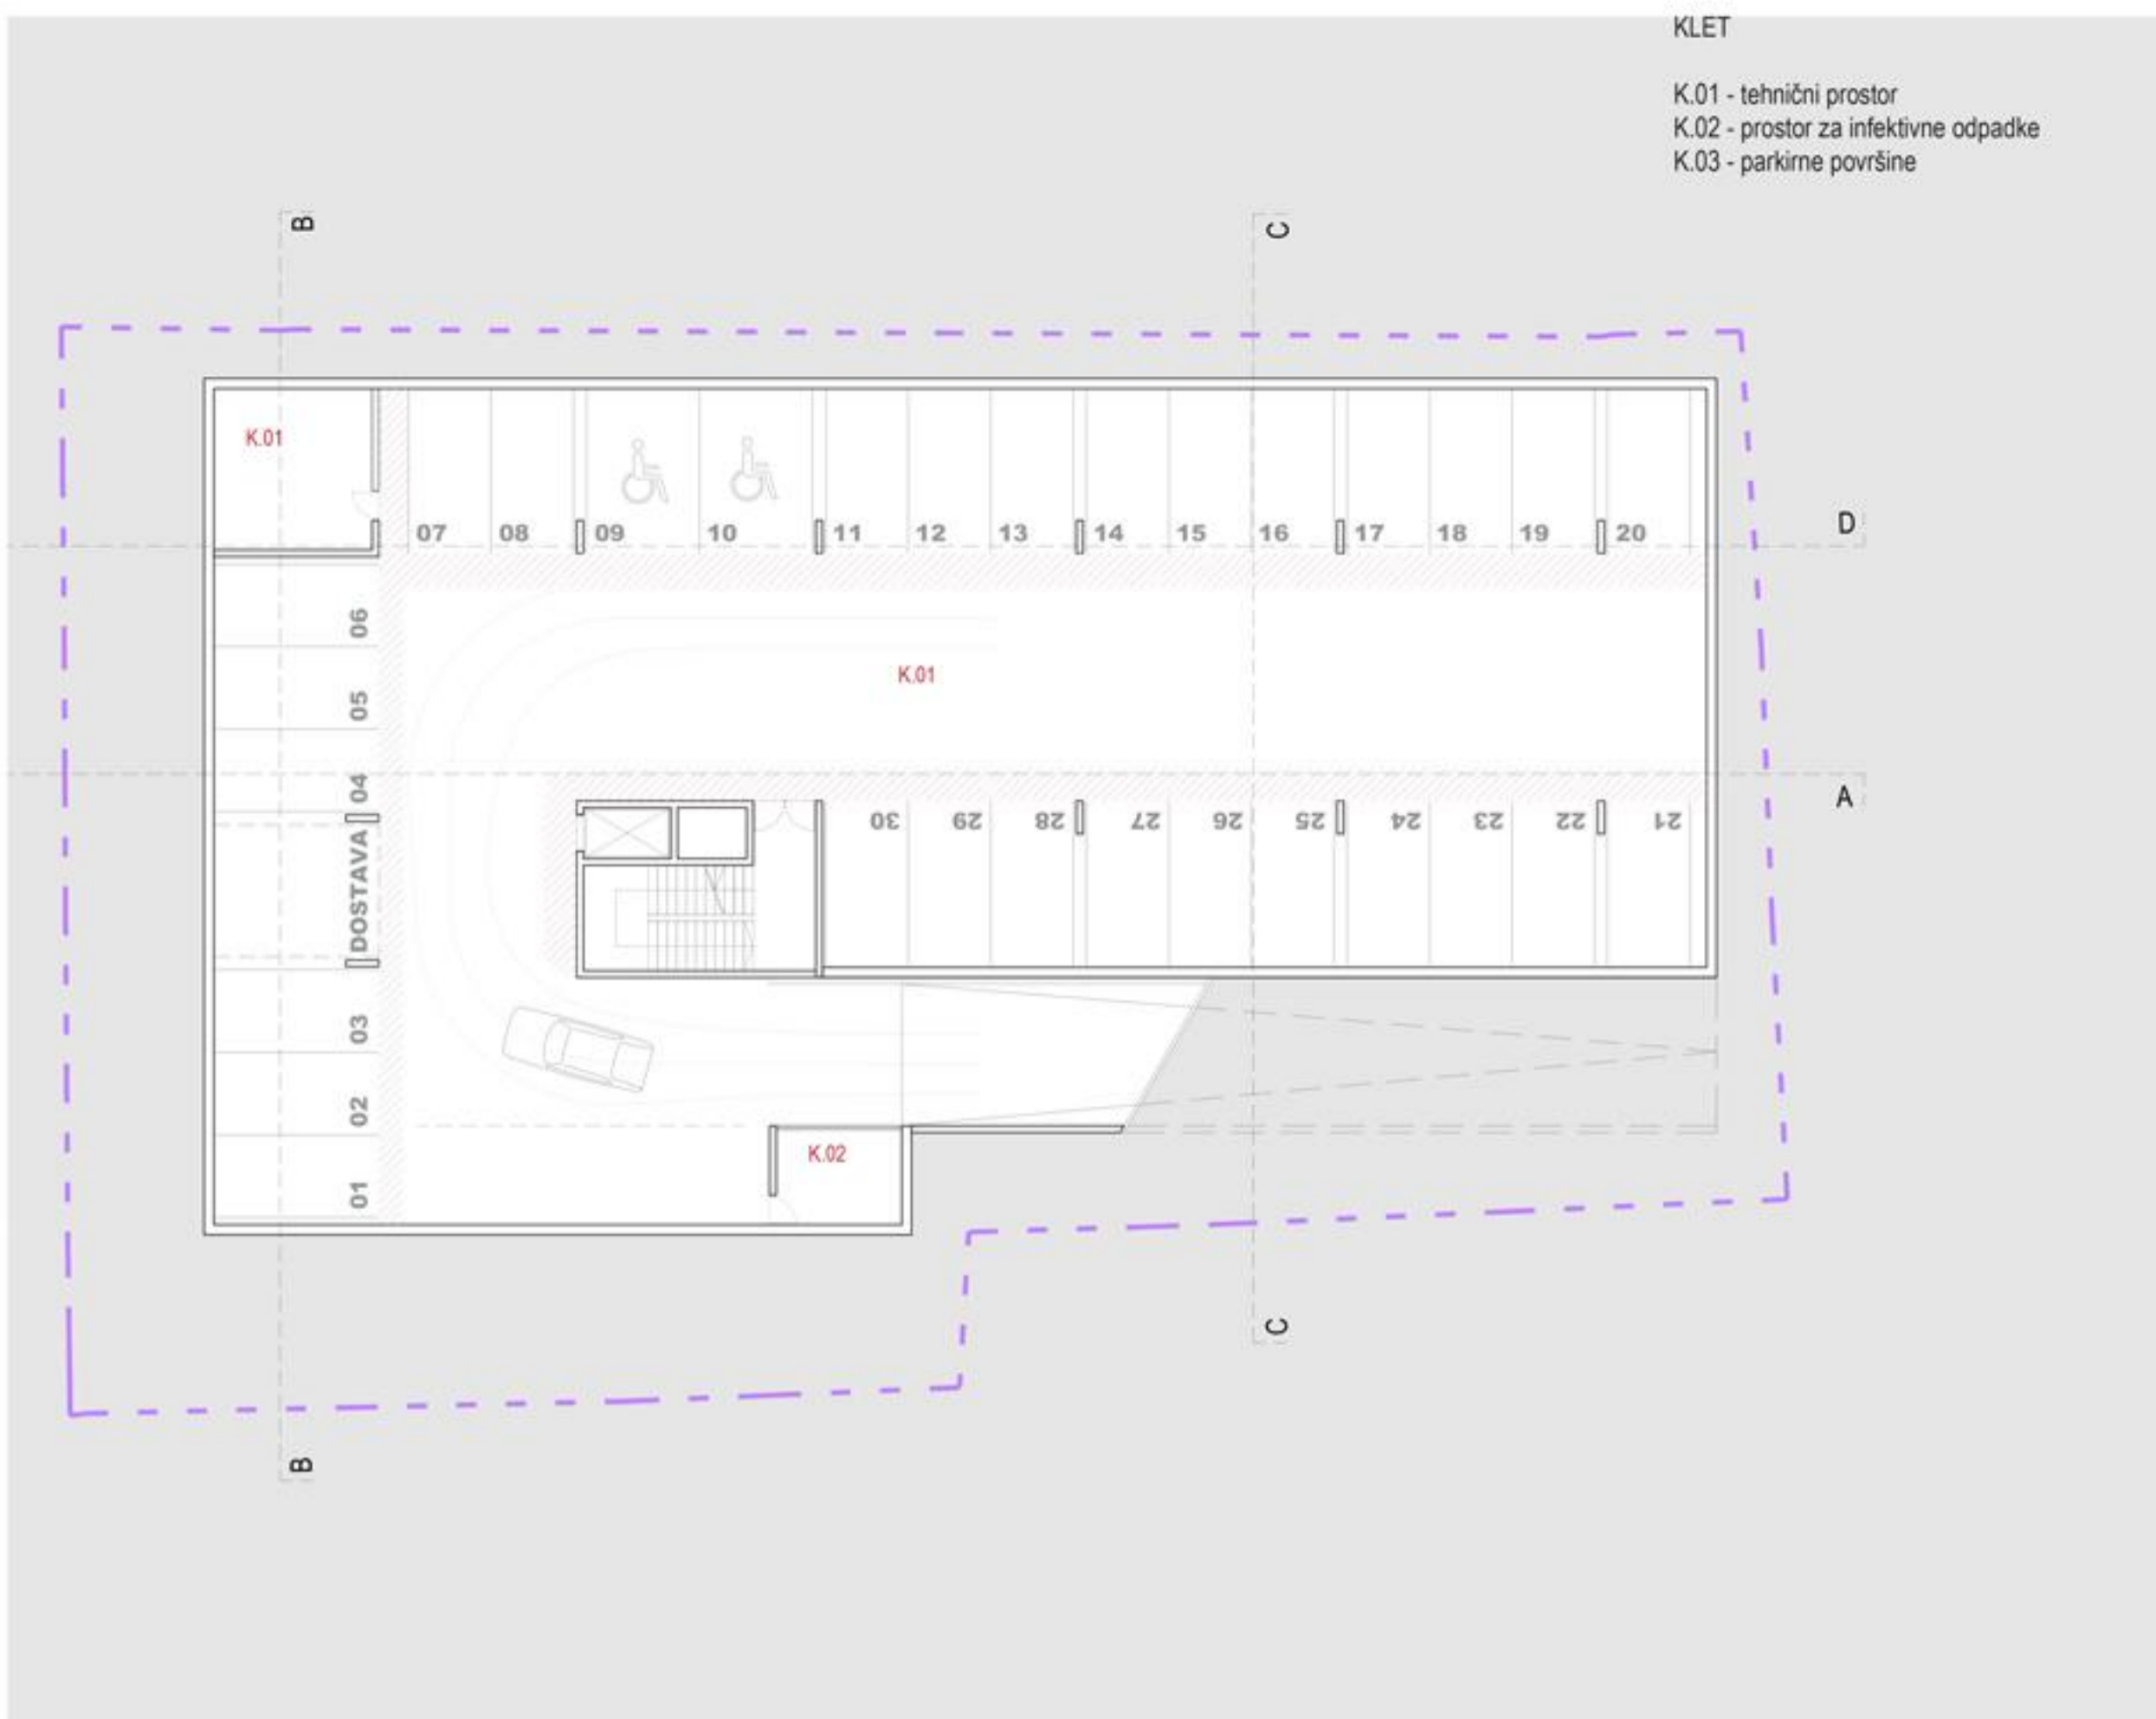


TLORIS PRITILČJA M 1:200




TLORIS 2. NADSTROPJA M 1:200



TLORIS PRITILČJA M 1:200

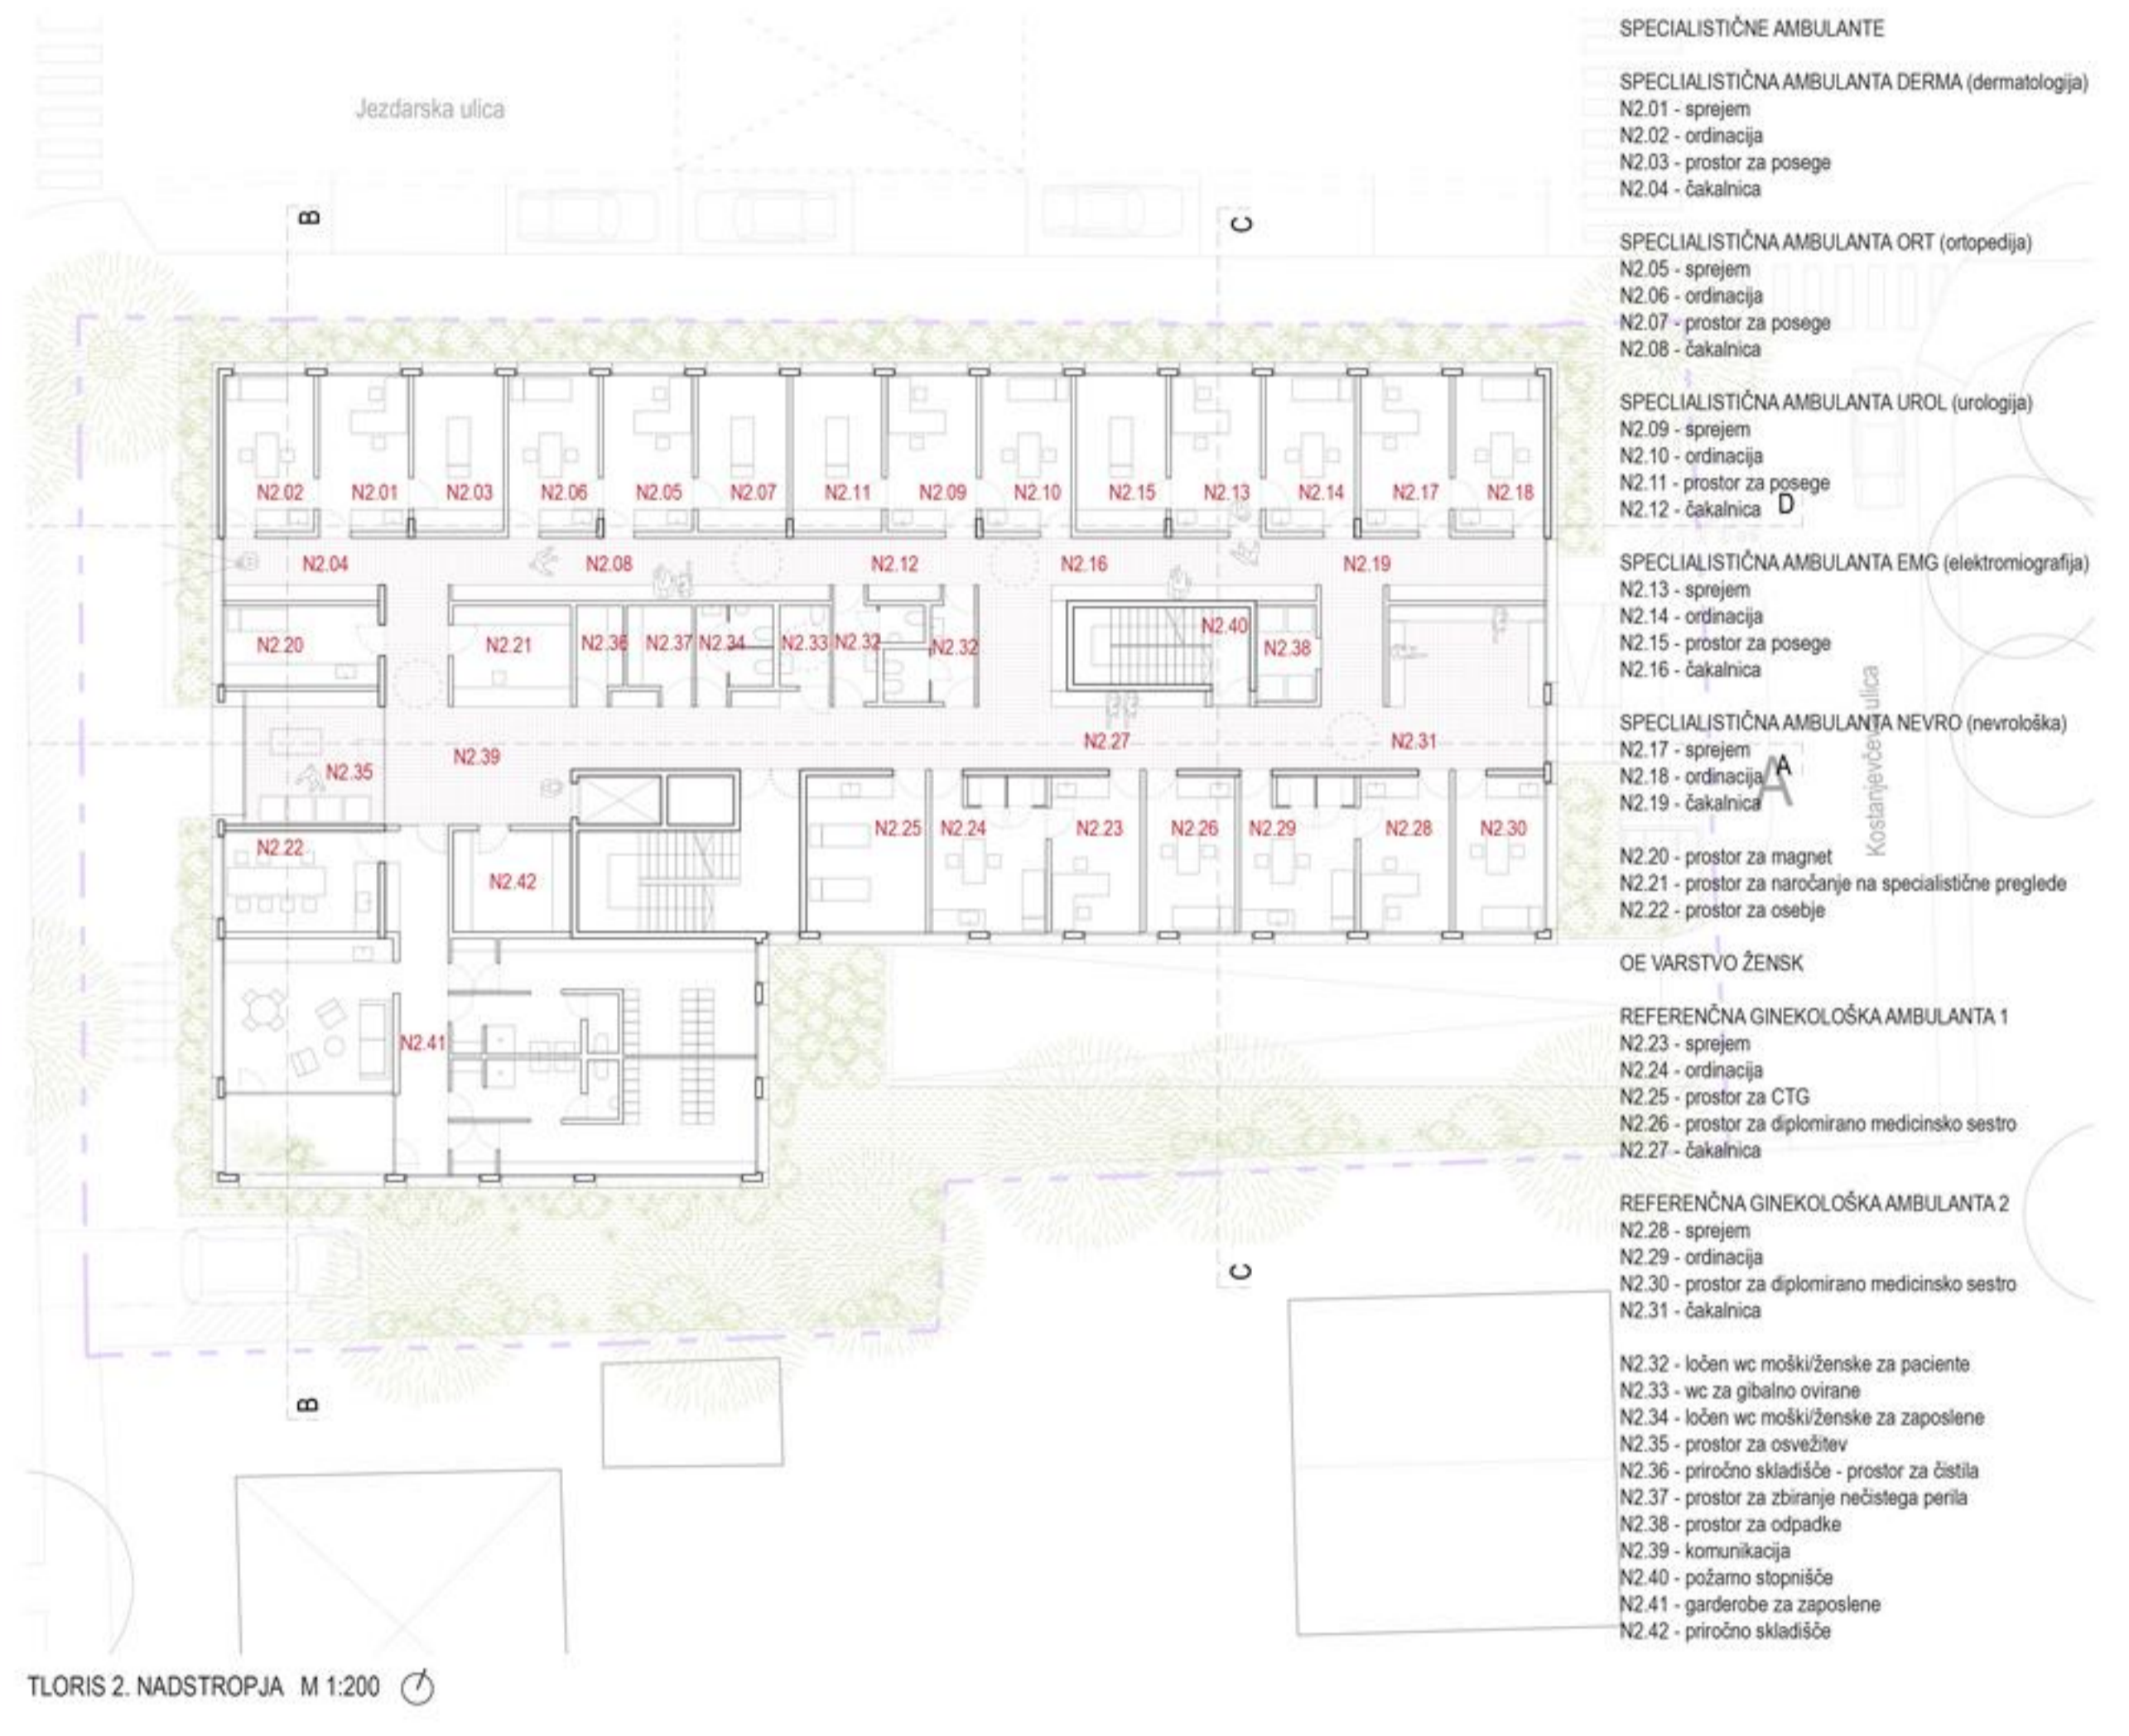

TLORIS 2. NADSTROPJA M 1:200

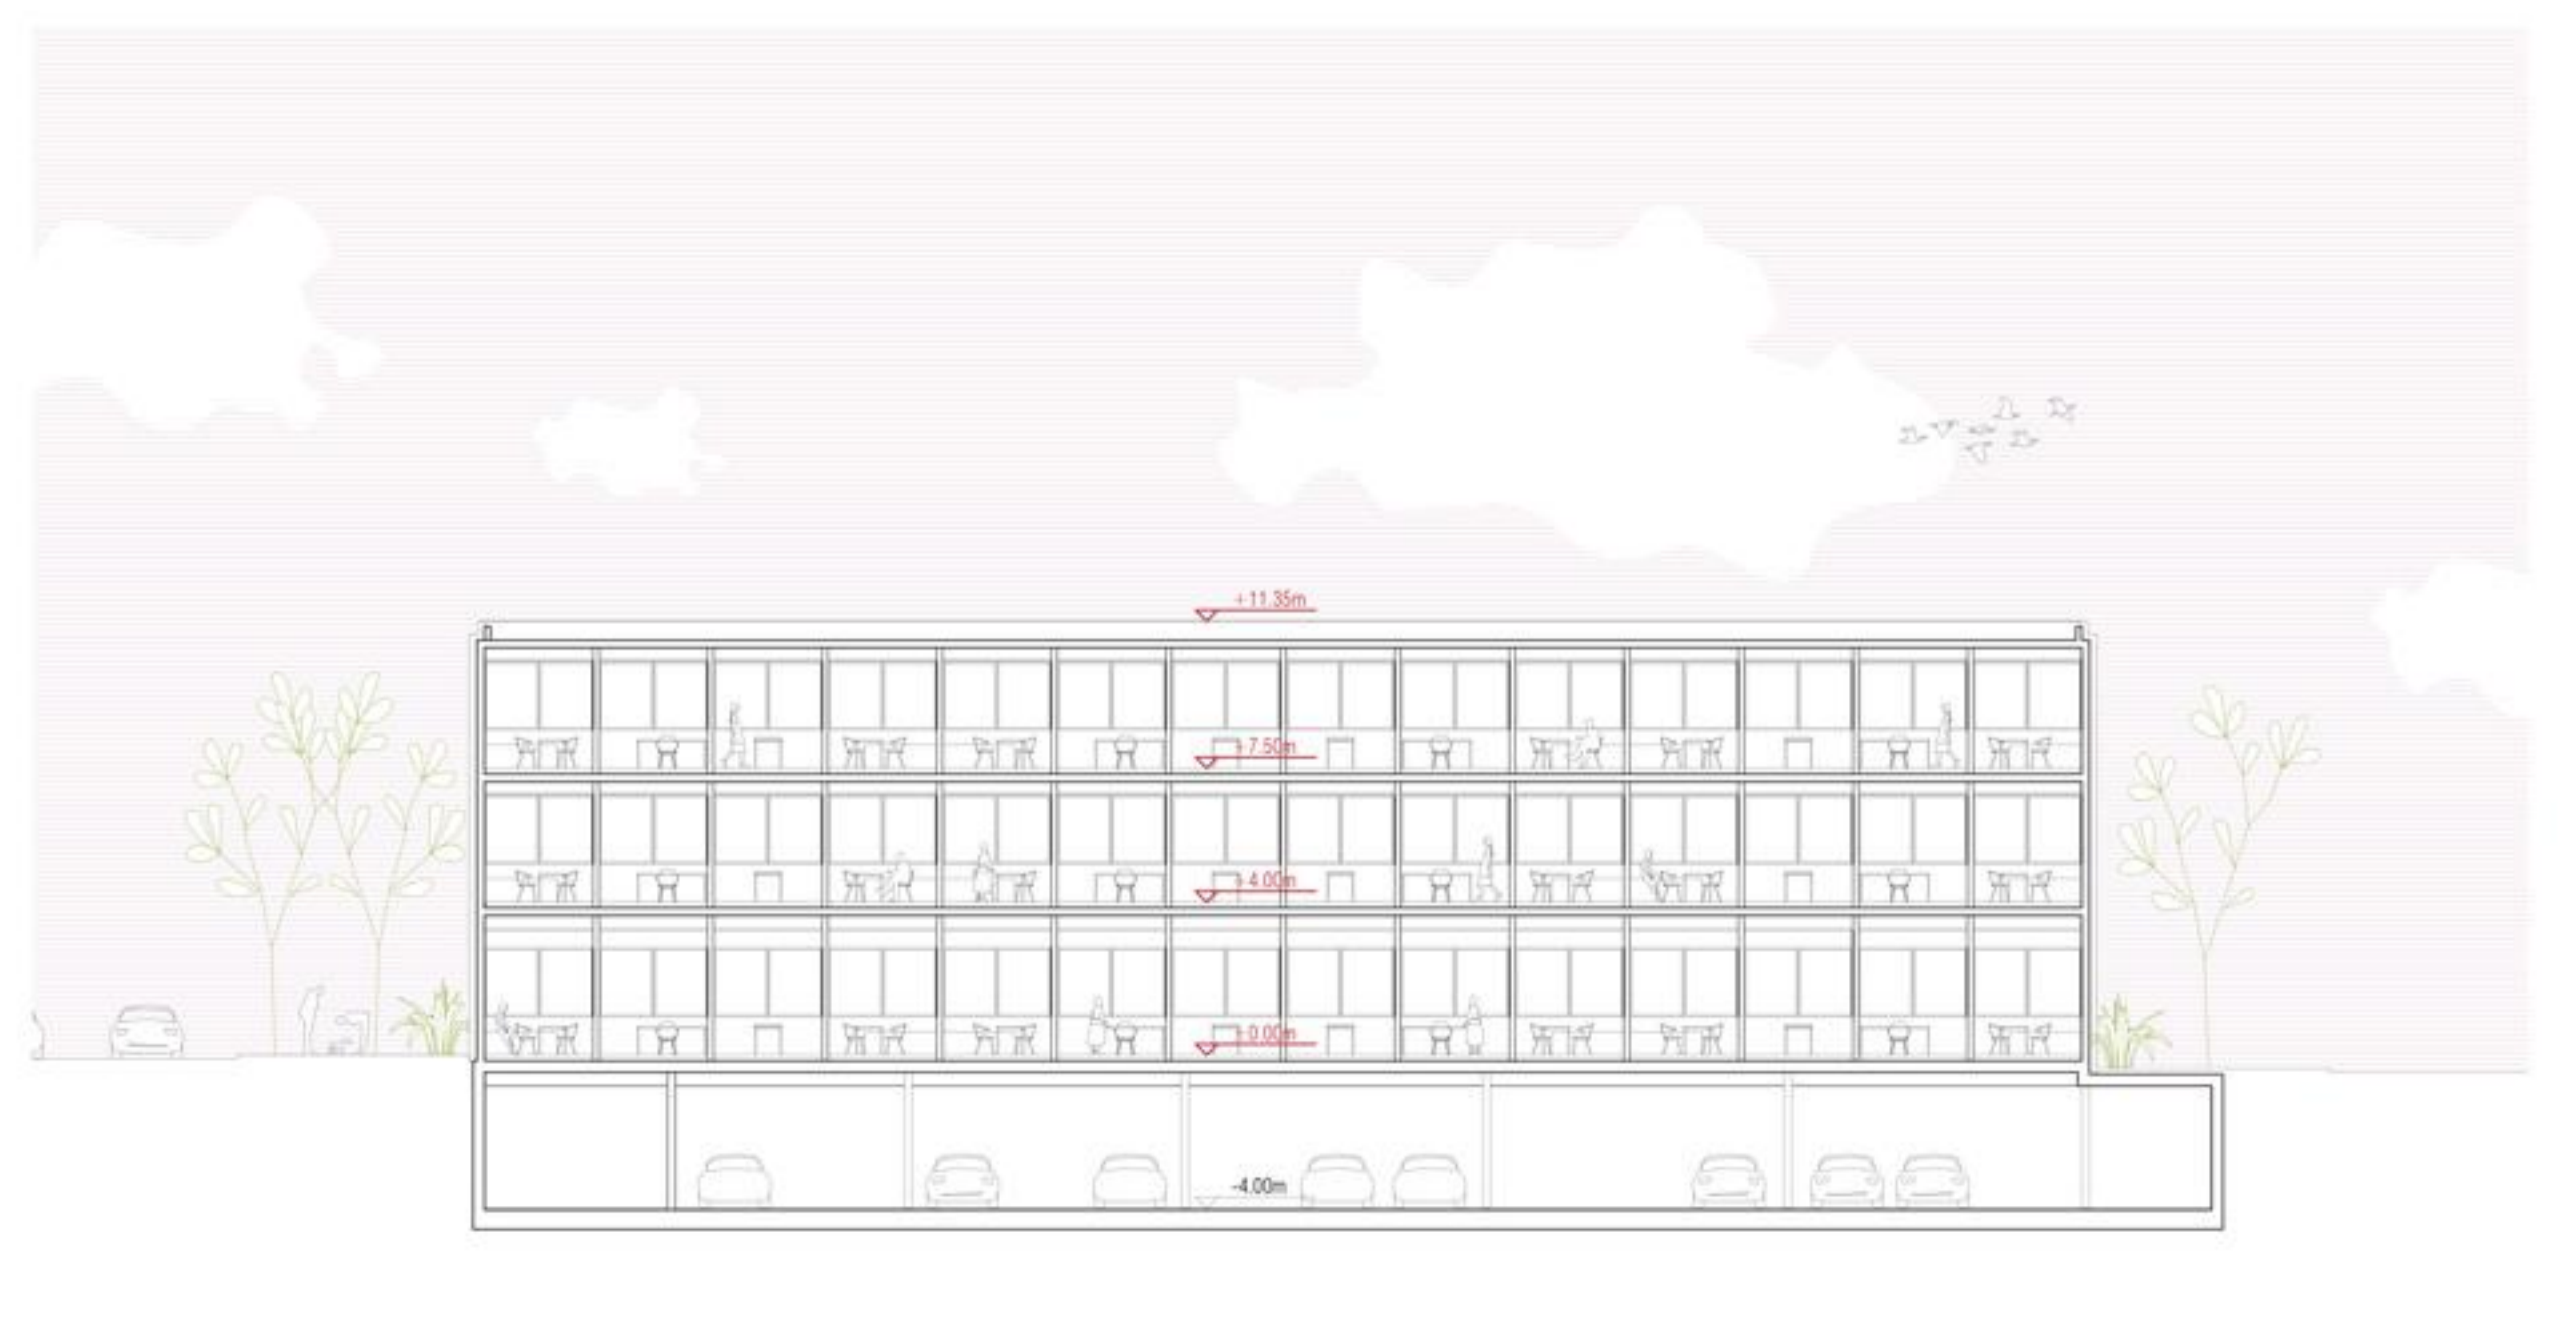





SEVERNA FASADA M 1:200



ZAHODNA FASADA M 1:200



VZHODNA FASADA M 1:200