




Obvezni pogled s križišča Slovenske in Erjavčeve ceste



Prostorski prikaz celotnega območja

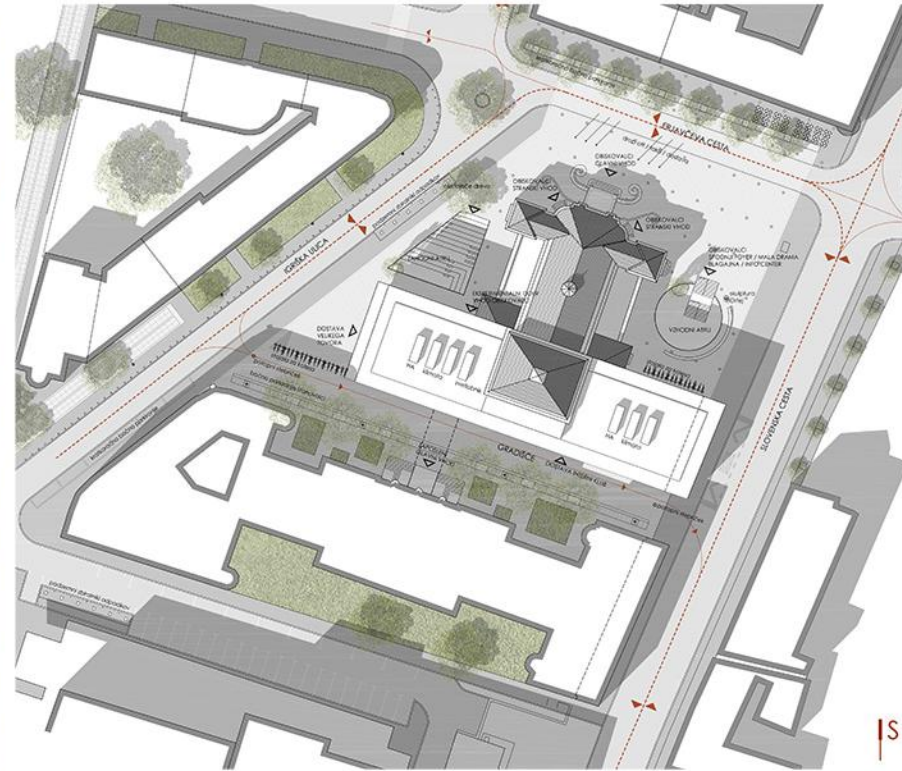




Ureditvena situacija z zunanjo in prometno ureditvijo / M 1:500



Obvezni pogled s križišča Erjavčeve ceste in Igriške ulice


Različni scenariji druženja po premieri za cca. 400 ljudi

- 1 DOSTAVA VELIKEGA TOVORA
- 2 SEŠTAVLJALNICA / MANIPULACIJA
- 3 DESNI ODER
- 4 VELIKI ODER
- 5 LEVI / VADBENI ODER
- 6 MALA DRAMA
- 7 FOYER MALA DRAMA
- 8 VZHODNI ATRIJ
- 9 GLEDALIŠKA KAVARNA
- 10 VELIKI FOYER
- 11 EKSPERIMENTALNI ODER
- 12 FOYER EKSPERIMENTALNI ODER
- 13 ZUNANJI AMFITEATER - ZAHODNI ATRIJ
- 14 ŽENSKE GARDEROBE
- 15 MOŠKE GARDEROBE
- 16 INTERNI KLUB, BRALNI SOBI
- 17 UMETNIŠKI ODDELEK, TELOVADNICA

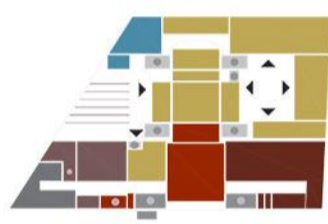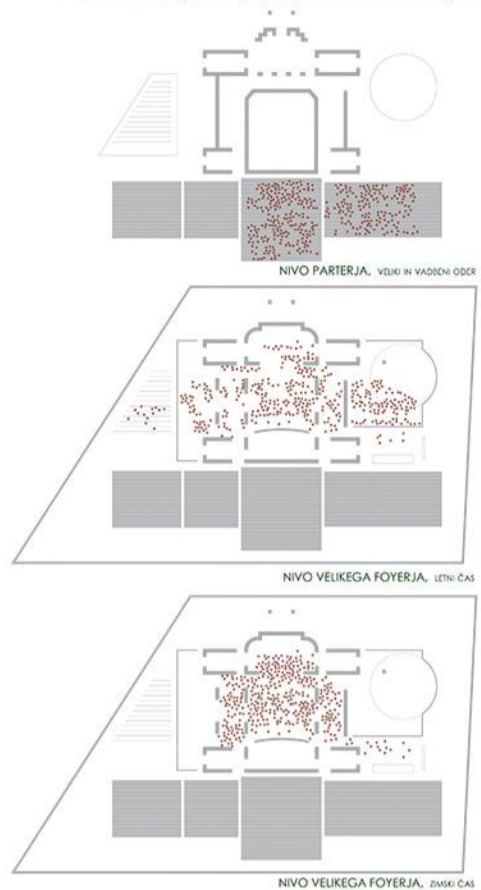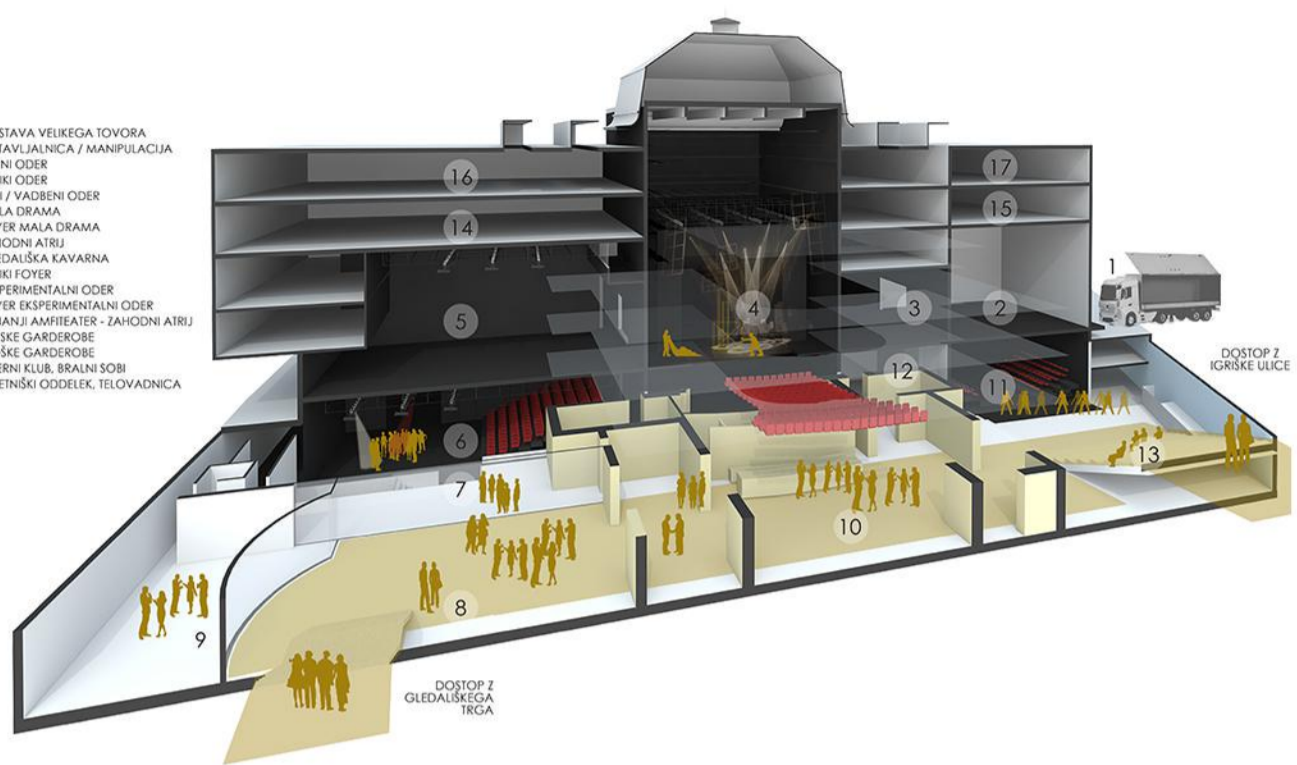

- Foyer**
- FO.1 Blagajna
 - FO.2 Trezor
 - FO.3 Prodaja vstopnic-avtomat
 - FO.4 Informacije
 - FO.5 Trezor-shranjevanje gotovine
 - FO.6 Skladišče promocijskega materiala
 - FO.7 WC_ženske/moški
 - FO.8 Garderoba zaposlenih/bijeterjev
 - FO.9 Skladišče
 - FO.10 Izgubljeni predmeti
 - FO.12 Gledališka prodajalna
 - FO.13 Predprostor EO (80 oseb)
 - FO.14 Predprostor MD (180 oseb)
 - FO.15 Veliki foyer (480 oseb)
 - FO.16 Kavarna s sprejemnimi funkcijami prostori
 - FO.17 Caffé
 - FO.18 Catering prostor s pripravilnico
 - FO.19 Garderoba EO 1
 - FO.20 Garderoba MD 1
 - FO.21 Garderoba VO 2
 - FO.23 Vitrina - Galerija Avla
 - FO.24 Razstavni prostor - Avla
 - FO.25 Foyer WC M
 - FO.26 Foyer WC Ž
 - FO.27 Vstopni prostor EO
 - FO.28 Vstopni prostor MD
- Infitalacije**
- I.1 Prostor diesel agregata
 - I.2 Trifa
 - I.3 VN prostor
 - I.4 NN prostor
 - I.5 TK prostor
 - I.10 Medetaža (na razstavni prostor)
 - I.11 Klimat kavarna
- | Številka | Opis | Številka | Opis |
|----------|--------------------------------|----------|--------------------------------|
| SS.4 | Hšnik in mizar | SS.15 | Prostor za shranjevanje stolov |
| SS.15 | Prostor za shranjevanje stolov | SS.16 | Skladišče |
| SS.16 | Skladišče | | |

- SEZNAM PROSTOROV 1. KLET**
- Veliki oder**
- VO.7 Podstaja VO
 - VO.11 Prostor za shranjevanje prospektov
 - VO.15 Orkestrska jama
- Mala drama**
- MD.1 Dvorana in oder
 - MD.2 Reprodukcijska svetiloba/Ton/Video/Vodja pred. - M
 - MD.4 Skladišče MD
 - MD.6 Rekvizitarna MD
 - MD.7 Čakanica tehnični delavci/Igralci MD
 - MD.8 WC obiskovalci MD
 - MD.9 Igralska garderoba TR M/Ž
 - MD.10 Igralska garderoba TR M/Ž
 - MD.11 WC igralci/tehnični delavci
 - MD.12 Maska/fizični salon MD
- Eksplozivni oder**
- EO.1 Dvorana in oder EO
 - EO.3 Skladišče EO
 - EO.7 WC igralci/tehnični delavci - EO
 - EO.8 Maska/fizični salon - EO
 - EO.9 Čakanica

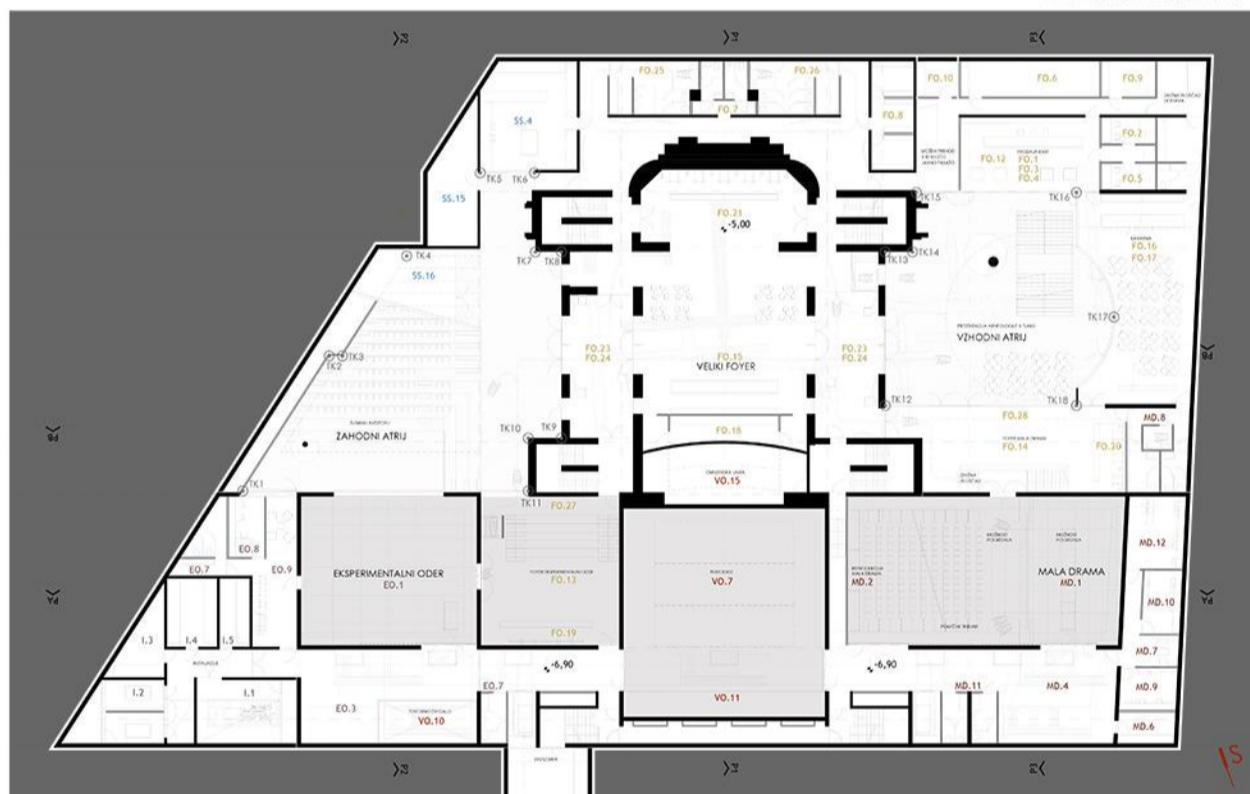


Tloris 1. kleti / M 1:200

- SEZNAM PROSTOROV MEDETAŽA**
- Eksplozivni oder**
- EO.4 Rekvizitarna EO
 - EO.5 Igralska garderoba TR M/Ž - EO
 - EO.6 Igralska garderoba TR M/Ž - EO
 - EO.9 Čakanica
 - EO.10 Reprodukcijska
 - EO.11 Umivalnice + WC za igralce
 - EO.12 Dodatno skladišče



Tloris medetaže/ M 1:200

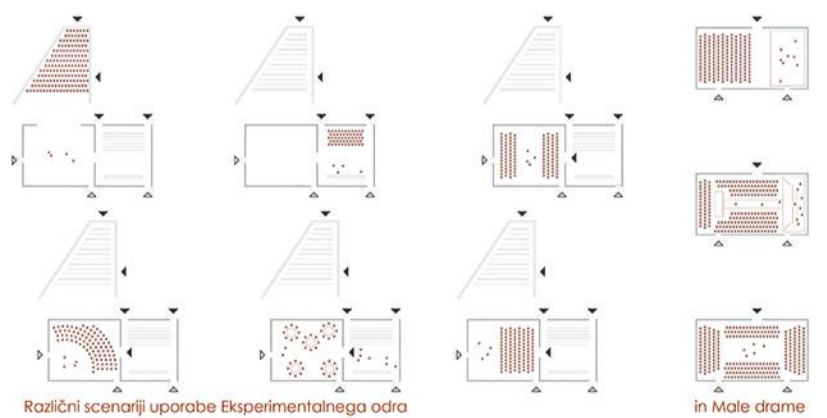

Različni scenariji uporabe Eksperimentalnega odra


in Male drame

- SEZNAM PROSTOROV 2. KLET**
- Veliki oder**
- VO.8 Skladišča 1
 - VO.10 Tovarna dvigala
- Tehnične službe - pisarne**
- TS.6 Rekvizitarna
 - TS.7 Skladišče-delavnica Luč
 - TS.8 Skladišče-delavnica Ton/Video
- Garderoba igralci in igralcev**
- GAR.28 Skladišče kostumov tekočih predstov

- Seštavljalnica**
- SES.3 Mlazska delavnica
 - SES.4 Delavnica rekviziti
 - SES.5 Ortozarna/Protetikna soba - priprava
 - SES.6 Tapetirna delavnica
 - SES.7 Skladišče zaves
 - SES.8 Skupna pisarna - oddaja tehničnih dokumentacij
 - SES.9 Skladišče maska
 - SES.10 Skladišče kostumov
 - SES.11 Skladišče obutve
 - SES.12 Skladišče pokrival
 - SES.13 Skladišče
 - SES.14 Sanitarje
- Infitalacije**
- I.6 Šprinkler strojnica
 - I.7 Šprinkler bazen
 - I.8 Toplotna postaja
 - I.9 Strojnica klimati




Tloris 2. kleti / M 1:200

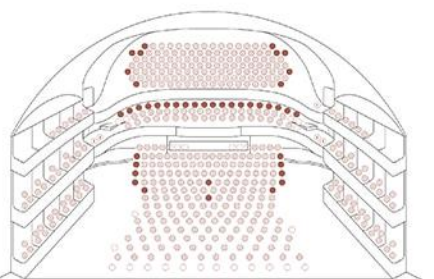

Nova razporeditev sedežev v dvorani Velikega odra


- LEGENDA:
- INVALIDI, 5 MEST
 - ODVZETO, 31 SEDEŽ
 - DODANO, 42 SEDEŽ
 - obstoječe, 414 SEDEŽ

SKUPAJ obstoječe: 445 SEDEŽ
SKUPAJ PREDVIDNO: 456 SEDEŽ + 5 MEST ZA INVALIDE

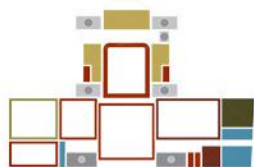

SEZNAM PROSTOROV 1. NADSTROPJE

- Veliki oder**
- VO.1 Circle
- VO.5 WC obiskovalci
- Vadbeni oder**
- VAO.4 Garderoba
- VAO.8 WC mlž
- Audio in Video**
- AV.1 Snemalnica - gluha soba
- AV.2 Avdio studio
- AV.3 Video studio
- Skupne službe**
- SS.3 Čistilne
- SS.5 Varnostni inspektor
- SS.6 Soba gostilcev
- SS.7 Žakavniška soba
- SS.8 Soba osebeja
- Foyer**
- FO.11 VIP prostor
- FO.29 Vstopni prostor VO

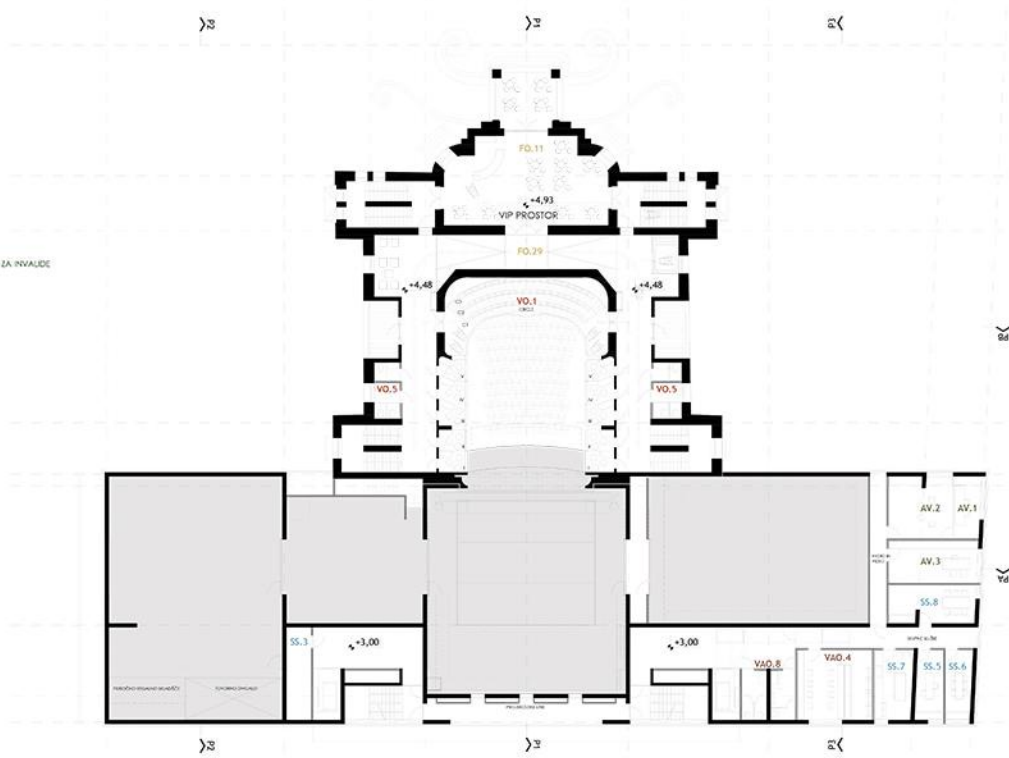


Tloris 1. nadstropja / M 1:200



SEZNAM PROSTOROV PARTER


- Veliki oder**
- VO.1 Dvorana VO
- VO.2 Reprodukcijska Svetloba
- VO.3 Reprodukcijska Audio
- VO.4 Reprodukcijska Video
- VO.6 Oder VO
- VO.9 Manipulacijska Pritižje
- VO.10 Tovarna dvigalca, Manipulacijska-Sestavljalni
- VO.12 Vodja predstave
- VO.13 Rekvizitarna 1
- VO.16 WC žrne
- Vadbeni oder**
- VAO.1 Vadbeni oder
- VAO.5 Čakalna soba
- VAO.6 Skladišče 2
- VAO.7 Rekvizitarna 2
- Sestavljalnica**
- SES.1 Sestavljalnica/delavnica
- Skupne službe**
- SS.1 Vhod_vrata
- SS.2 Sprejemnica
- SS.11 Prostor za kolesa
- SS.12 Prostor za zbiranje odpadkov
- Foyer**
- FO.21 Garderoba VO.2
- FO.22 Doprni kipi
- FO.29 Vstopni prostor VO
- Uprava**
- UP.2 Poslovni sekretar
- UP.5 Pomočnik ravnanja
- UP.7 PR
- UP.8 Marketing
- UP.10 Vpis abonmaja
- UP.12 Štebilniška soba
- UP.15 Kopalnica
- UP.17 WC ?
- UP.18 Pijarna

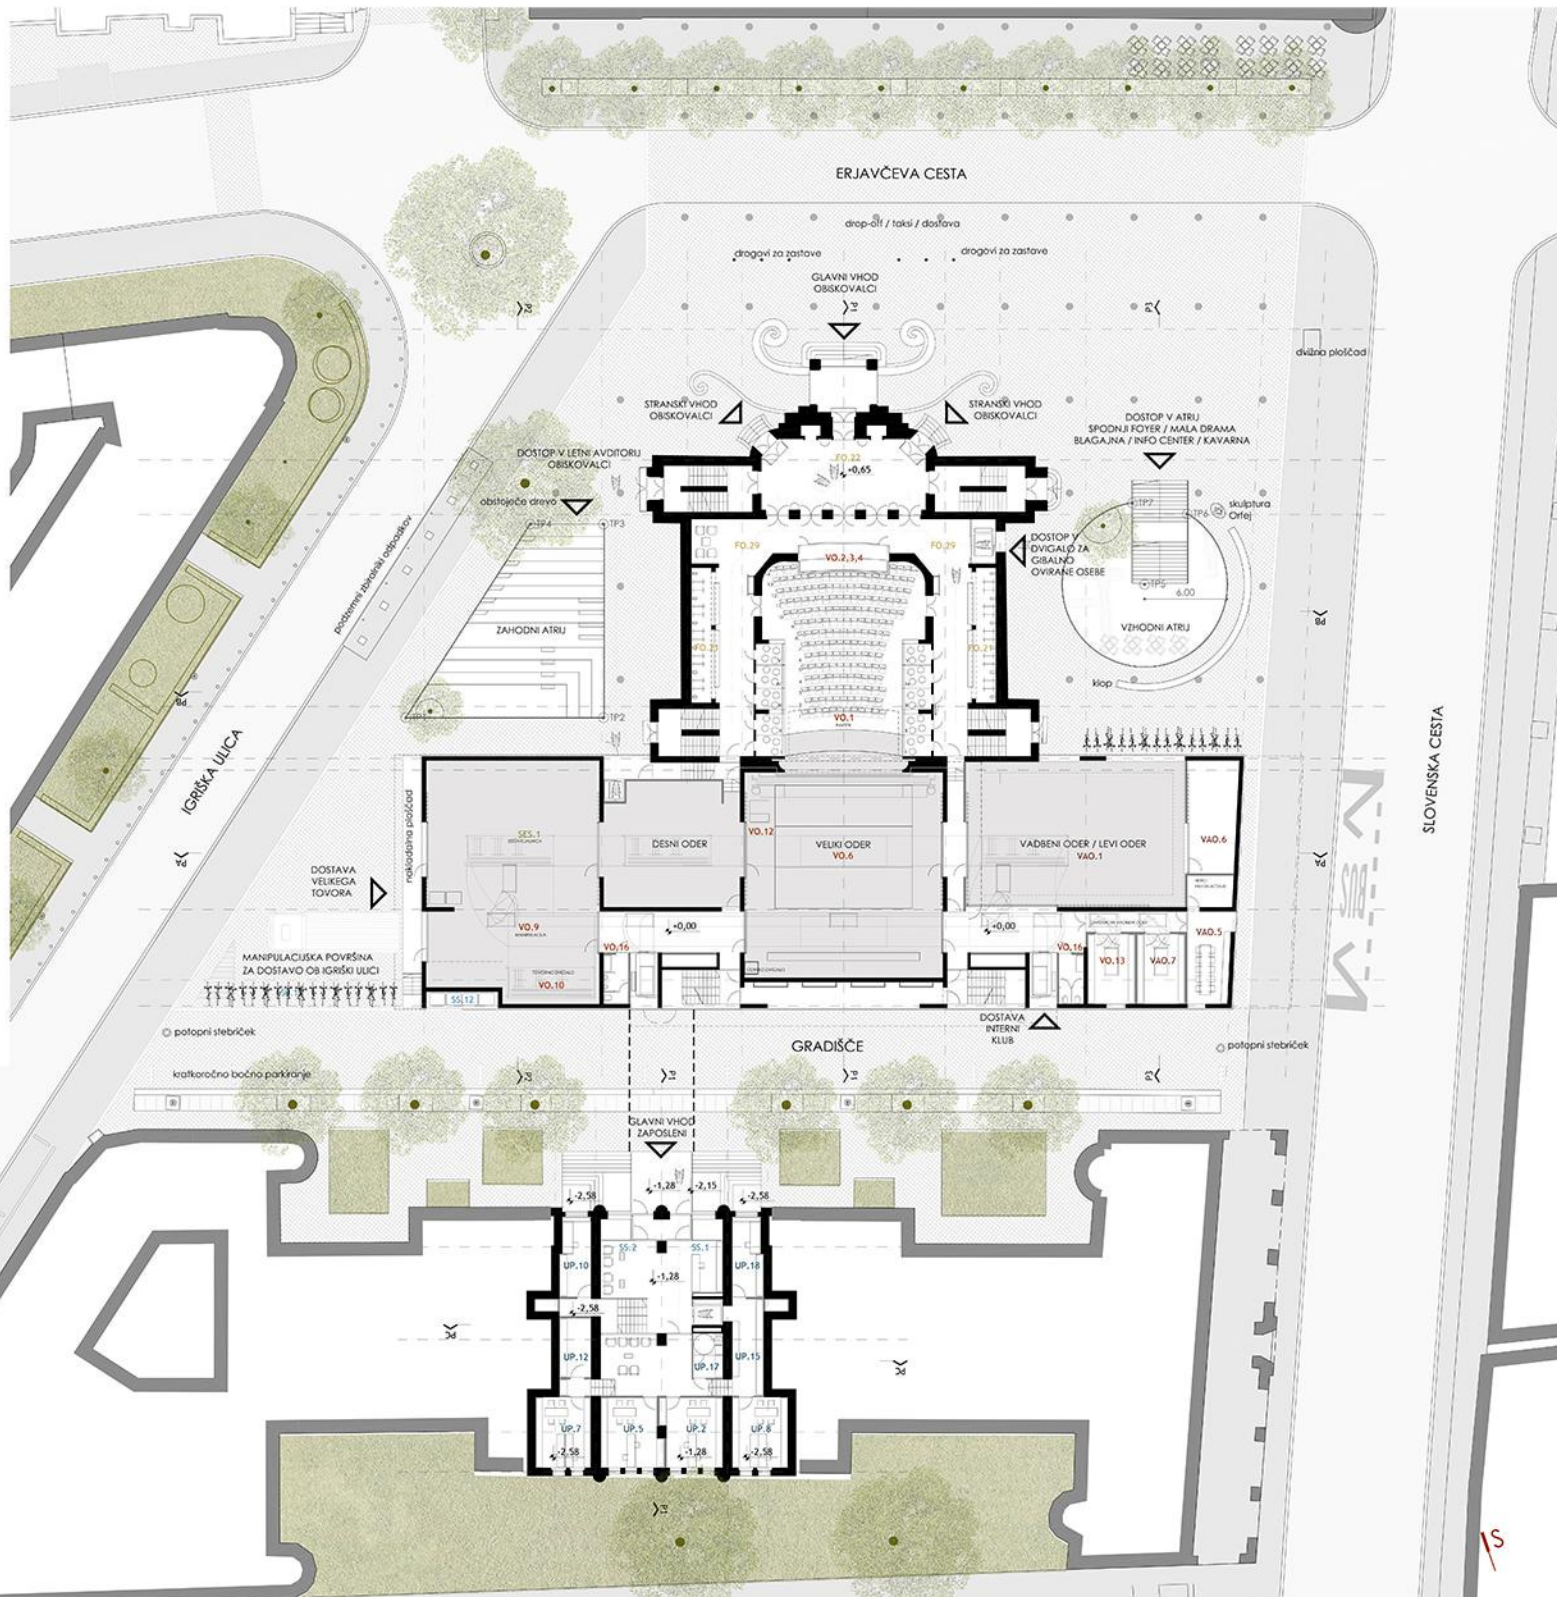

Tloris parterja z zunanjo ureditvijo / M 1:200

SEZNAM PROSTOROV 4. NADSTROPJE


Veliki oder
VO.14 Studio 1 (Bratna soba - igralci)
Mala drama
MD.5 Bratna soba 2- igralci MD)
Umetniški oddelek
UO.1 Dramaturg
UO.2 Dramaturg
UO.3 Dramaturg
UO.4 Lektor
UO.5 Sejna soba
UO.6 Asistent/Vodja predstav/šepetalka
UO.7 Zunanji sodelavci- bivalni prostor
UO.8 Zunanji sodelavci- bivalni prostor
UO.9 WC_muški/ženski_umetniški oddelek
UO.10 Čajna kuhinja
UO.11 Fotokopiranje
UO.12 Priložna knjižnica
Skupne službe
SS.9 Glasbena soba
SS.10 Televadnica
SS.13 Garderobe televadnica 1
SS.14 Garderobe televadnica M
Interni klub
IK.1 Jedilnica
IK.2 Kuhinja / priprava hrane
IK.3 Hladilnice
IK.4 Pralnica posode
IK.5 Dostava
IK.6 Šramba
IK.7 Skladišče pijač
IK.8 Garderoba zaposlenih
IK.9 WC M
IK.10 WC Ž
IK.11 Kopalnica
Instalacije
I.12 Klimat dvorana veliki oder

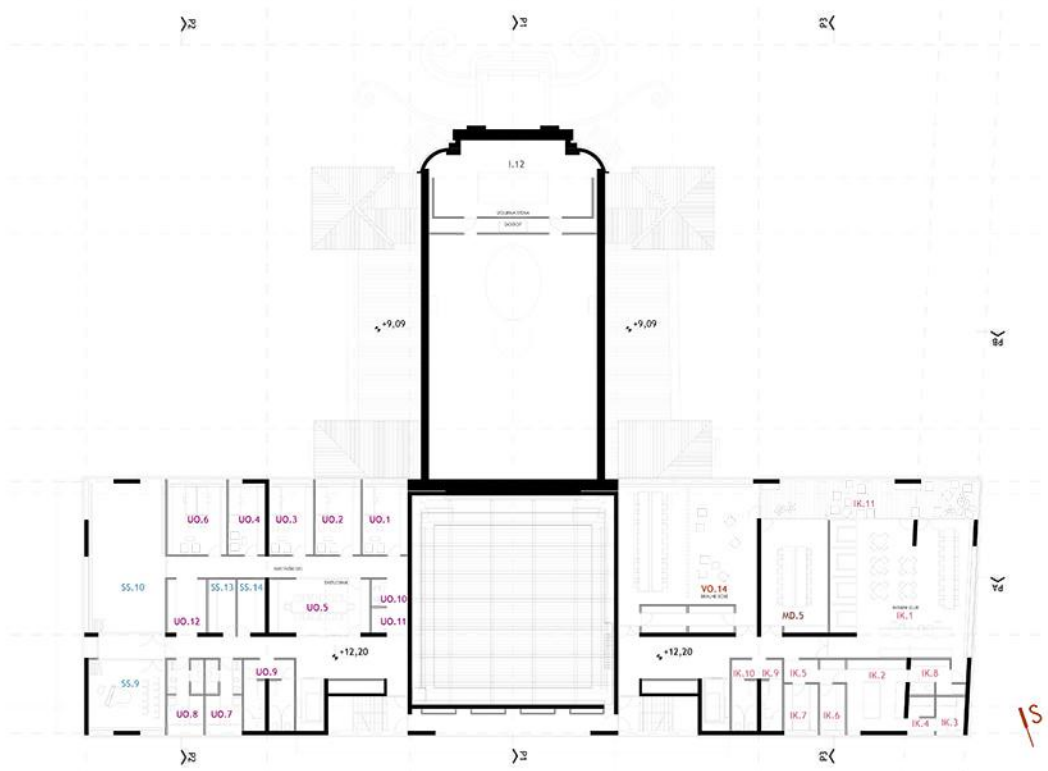

Tloris 4. nadstropja / M 1:200

SEZNAM PROSTOROV 3. NADSTROPJE


Veliki oder
VO.1 Balkon
Garderoba igralci in igralcev
GAR.1 Igralska garderoba DV M
GAR.2 Igralska garderoba DV M
GAR.3 Igralska garderoba DV M
GAR.4 Igralska garderoba TR M
GAR.5 Igralska garderoba TR M
GAR.6 Igralska garderoba TR M
GAR.7 Igralska garderoba TR M
GAR.8 Igralska garderoba TR M
GAR.9 Igralska garderoba TR M
GAR.10 Igralska garderoba ŠE M
GAR.11 Igralska garderoba DV Ž
GAR.12 Igralska garderoba DV Ž
GAR.13 Igralska garderoba DV Ž
GAR.14 Igralska garderoba TR Ž
GAR.15 Igralska garderoba TR Ž
GAR.16 Igralska garderoba TR Ž
GAR.17 Igralska garderoba TR Ž
GAR.18 Igralska garderoba TR Ž
GAR.19 Igralska garderoba TR Ž
GAR.20 Igralska garderoba ŠE Ž
GAR.21 Garderoba Statisti
GAR.22 Ženska krojačnica
GAR.23 Moška krojačnica
GAR.24 Maskinski salon
GAR.25 Frizerski salon
GAR.26 WC in umivalnica M/Ž
GAR.27 Skladišče maskerskega materiala
GAR.29 Prostor za pranje/vijanje umazanega perila
GAR.30 Pralnica in sušilnica perila
GAR.31 Dodatna Igralska garderoba DV Ž
Foyer
FO.30 Foyer balkon

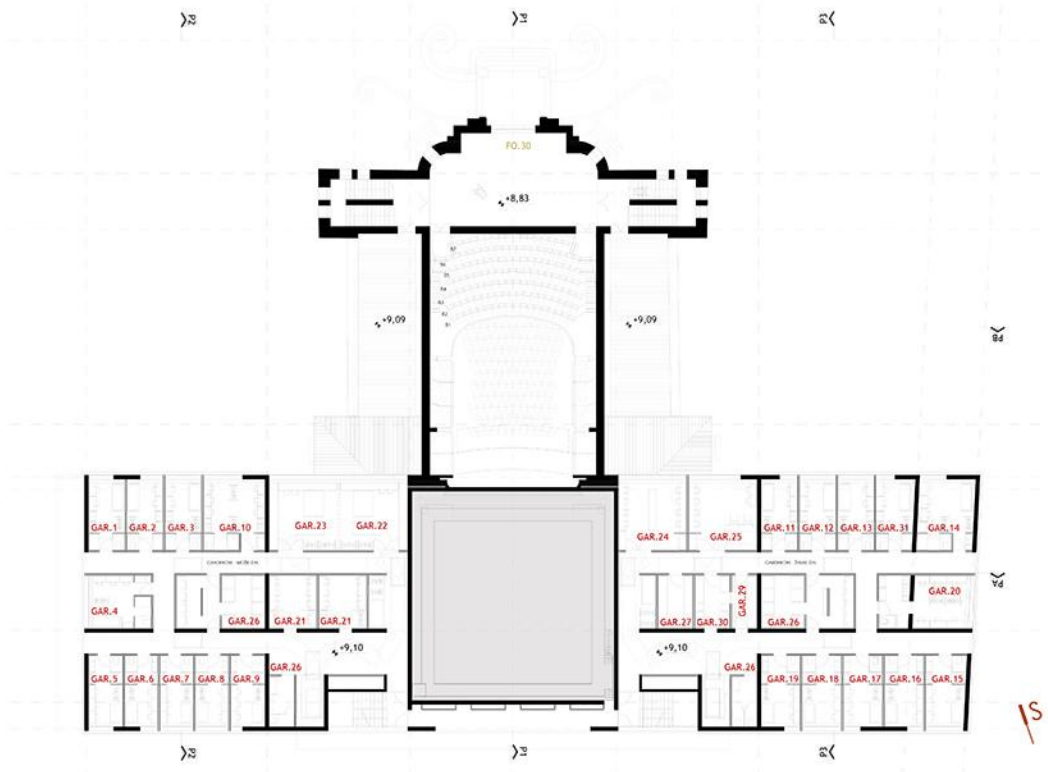


Tloris 3. nadstropja / M 1:200

SEZNAM PROSTOROV 2. NADSTROPJE

Veliki oder
VO.5 WC obiskovalci
Vadbeni oder
VAO.2 Reprodukcijska Svetloba/Ton/Video/Vodja predstave
Tehnične službe - pisarna
TS.A Vojdja sektorja tehničnih služb
TS.1 Pomožnik vodje sektorja
TS.2 Odski mojster VO
TS.3 Soba luč/Ton/Video_VO
TS.4 Pisarna vodj luč/Ton/Video_VO
TS.5 Pisarna vodj tehničnih delavci
TS.9 Čajna kuhinja tehnični delavci
TS.10 Garderobe s fuži
TS.11 WC tehnični delavci
Foyer
FO.29 Vstopni prostor VO
Uprava
UP.11 Knjižnica s čitalnico

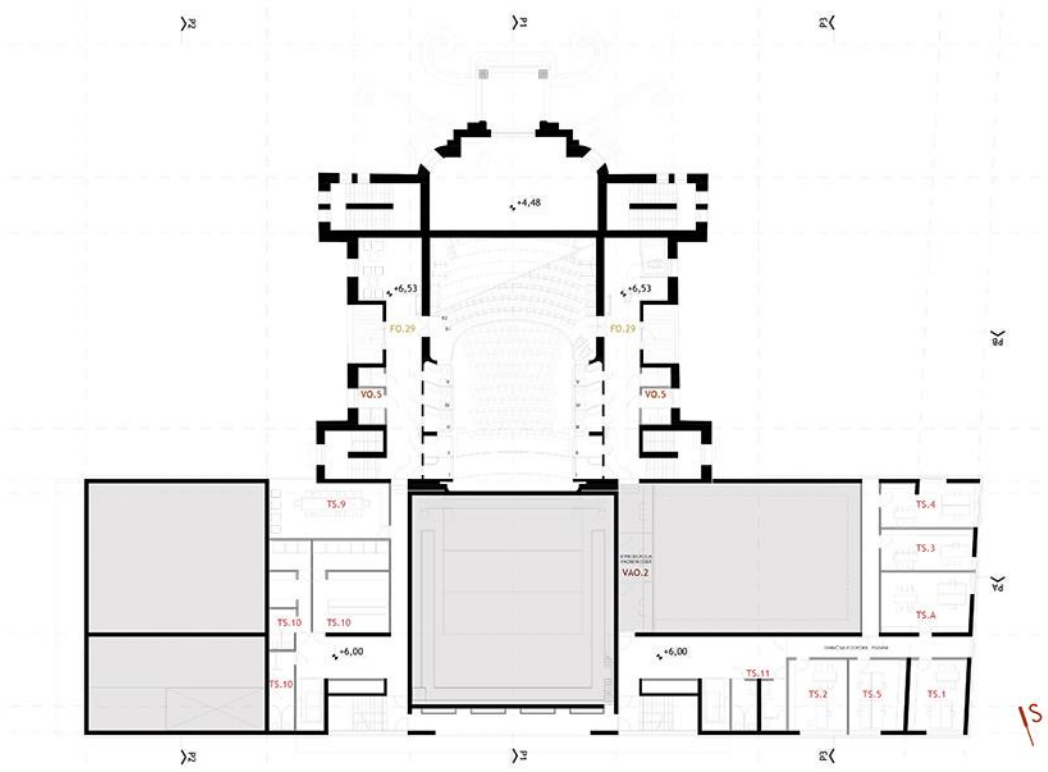


Tloris 2. nadstropja / M 1:200

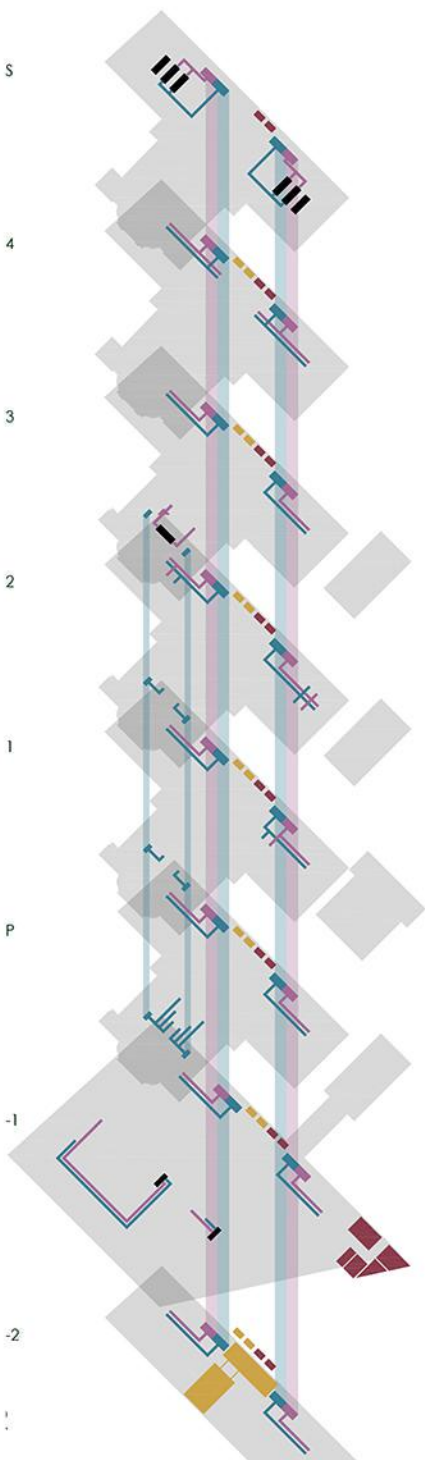

LEGENDA:

- KLIMATI, HEADENA AGREGATA
- DOVOD VRATA
- ODVOD VRATA
- CEVNE INŠTALACIJE
- ELEKTRIČNE INŠTALACIJE


Potek instalacij po objektu

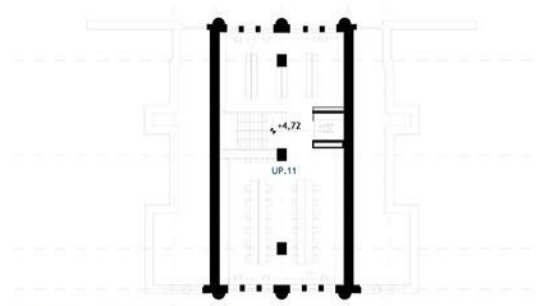

Nemška hiša, II. nadstropja / M 1:200




UP.11
Uprava
Knjižnica s čitalnico

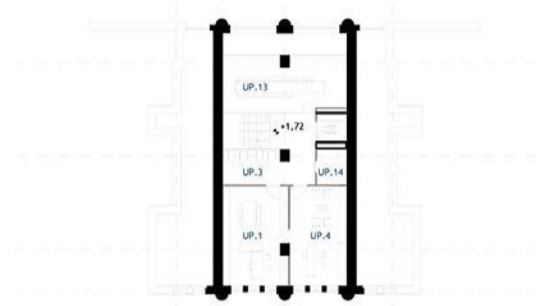

Nemška hiša, I. nadstropja / M 1:200




UP.1
Ravnatelj
UP.3
Predprostor tajništva
UP.4
Tajništvo
UP.13
Sejna soba
UP.14
Črna kuhinja

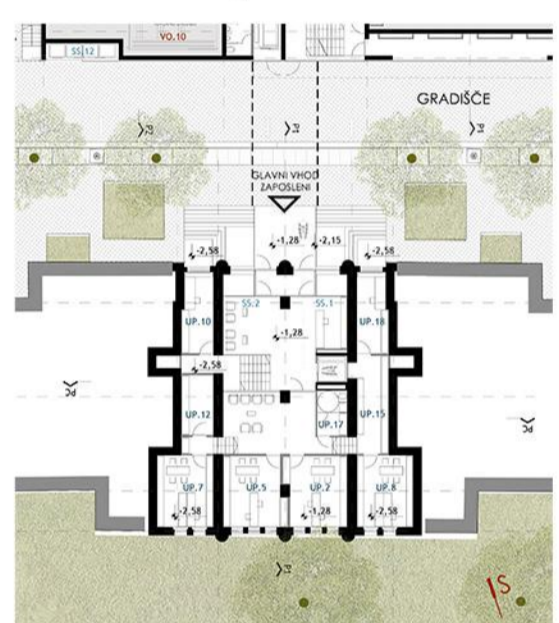

Nemška hiša, I. nadstropja z zunanjo ureditvijo / M 1:200




Skupne službe
SS.1
Vhod, vatar
SS.2
Sprejemnica
Uprava
UP.2
Poslovni sekretar
UP.5
Pomočnik ravnatelja
UP.7
PR
UP.8
Marketing
UP.10
Vpis obsemaja
UP.12
Srežniška soba
UP.15
Kopirnica
UP.17
WC 2
UP.18
Pisarna

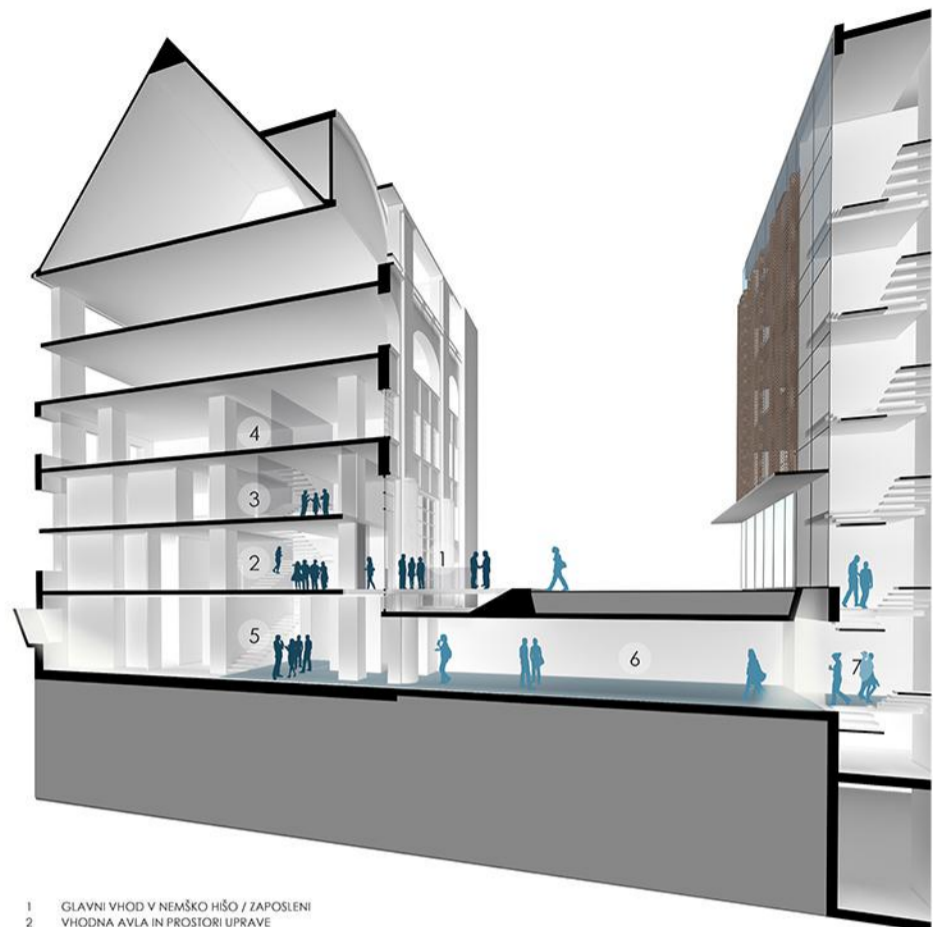

- 1 GLAVNI VHOD V NEMŠKO HIŠO / ZAPOSLENI
- 2 VHODNA AVLA IN PROSTORI UPRAVE
- 3 PROSTORI UPRAVE
- 4 KNJIŽNICA S ČITALNICO
- 5 PROSTORI UPRAVE
- 6 PODZEMNA POVEZAVA MED NEMŠKO HIŠO IN NOVIM PRIZIDKOM
- 7 KOMUNIKACIJSKO JEDRO NOVEGA PRIZIDKA

Postorski prevez Nemške hiše s podzemno povezavo

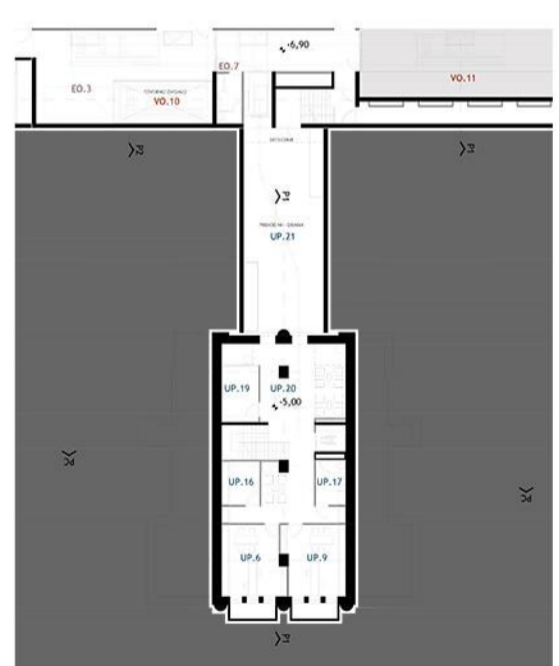


Nemška hiša, I. kleti / M 1:200



Uprava
UP.6
Vodja programa
UP.9
Pedagoški vodja
UP.16
Pisarna
UP.17
Skladšče pisarniškega materiala in arhiv tajništva
UP.19
WC in umivalnica M



Severna fasada Nemške hiše / Gradišče / M 1:200

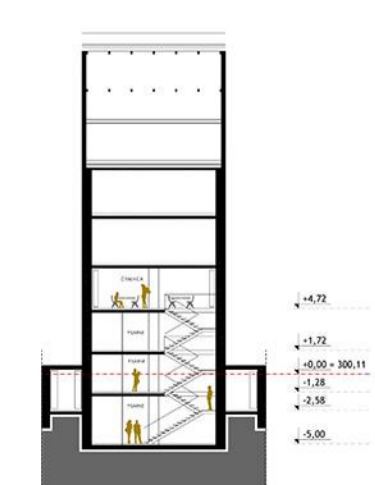


Prečni prevez PC / M 1:200



Vhod v Nemško hišo




Poglobljen del pod historičnim delom Drame

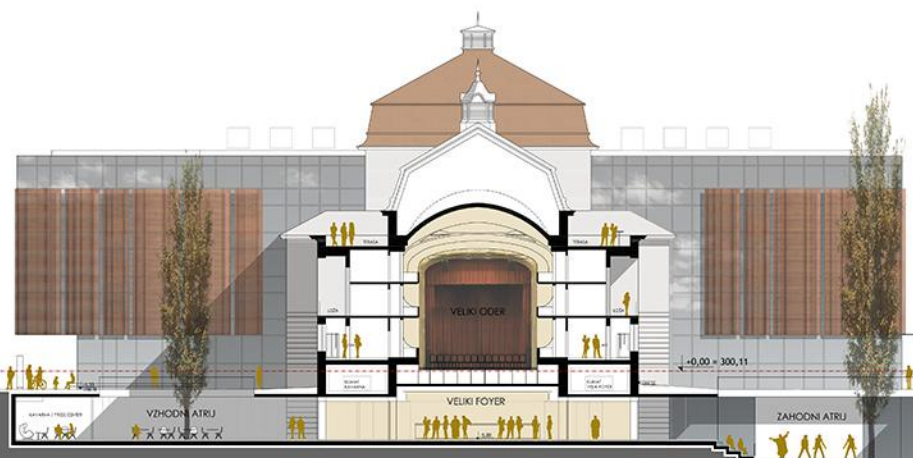


S ↓ +15,69 = 315,80 n.m.
 terasa ↓ +9,08
 balkon ↓ +6,30
 circle ↓ +4,02
 IGRŠKA ULICA
 oder ↓ +0,00
 foyer ↓ -5,00
 tpi ↓ -5,90

Prerez čez atriju s severno fasado novega objekta PB / M 1:200

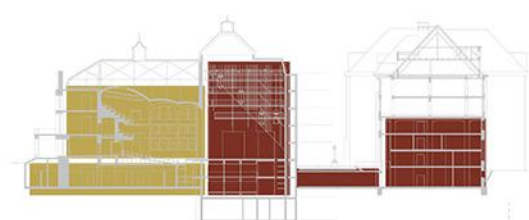


Prostori za publiko / prostori za zaposlene

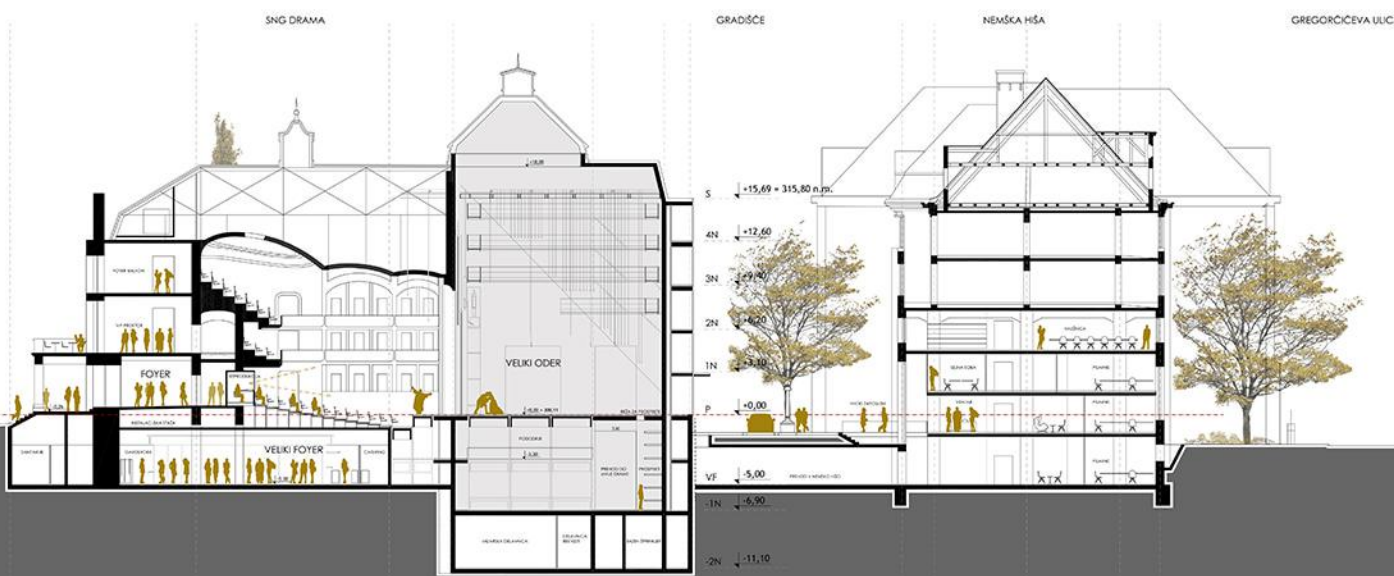

S ↓ +15,69 = 315,80 n.m.
 4N ↓ +12,60
 3N ↓ +9,90
 2N ↓ +6,30
 1N ↓ +3,10
 P ↓ +0,00
 VE ↓ -5,00
 -1N ↓ -6,90
 -2N ↓ -11,10

Prečni prerez P1 / M 1:200

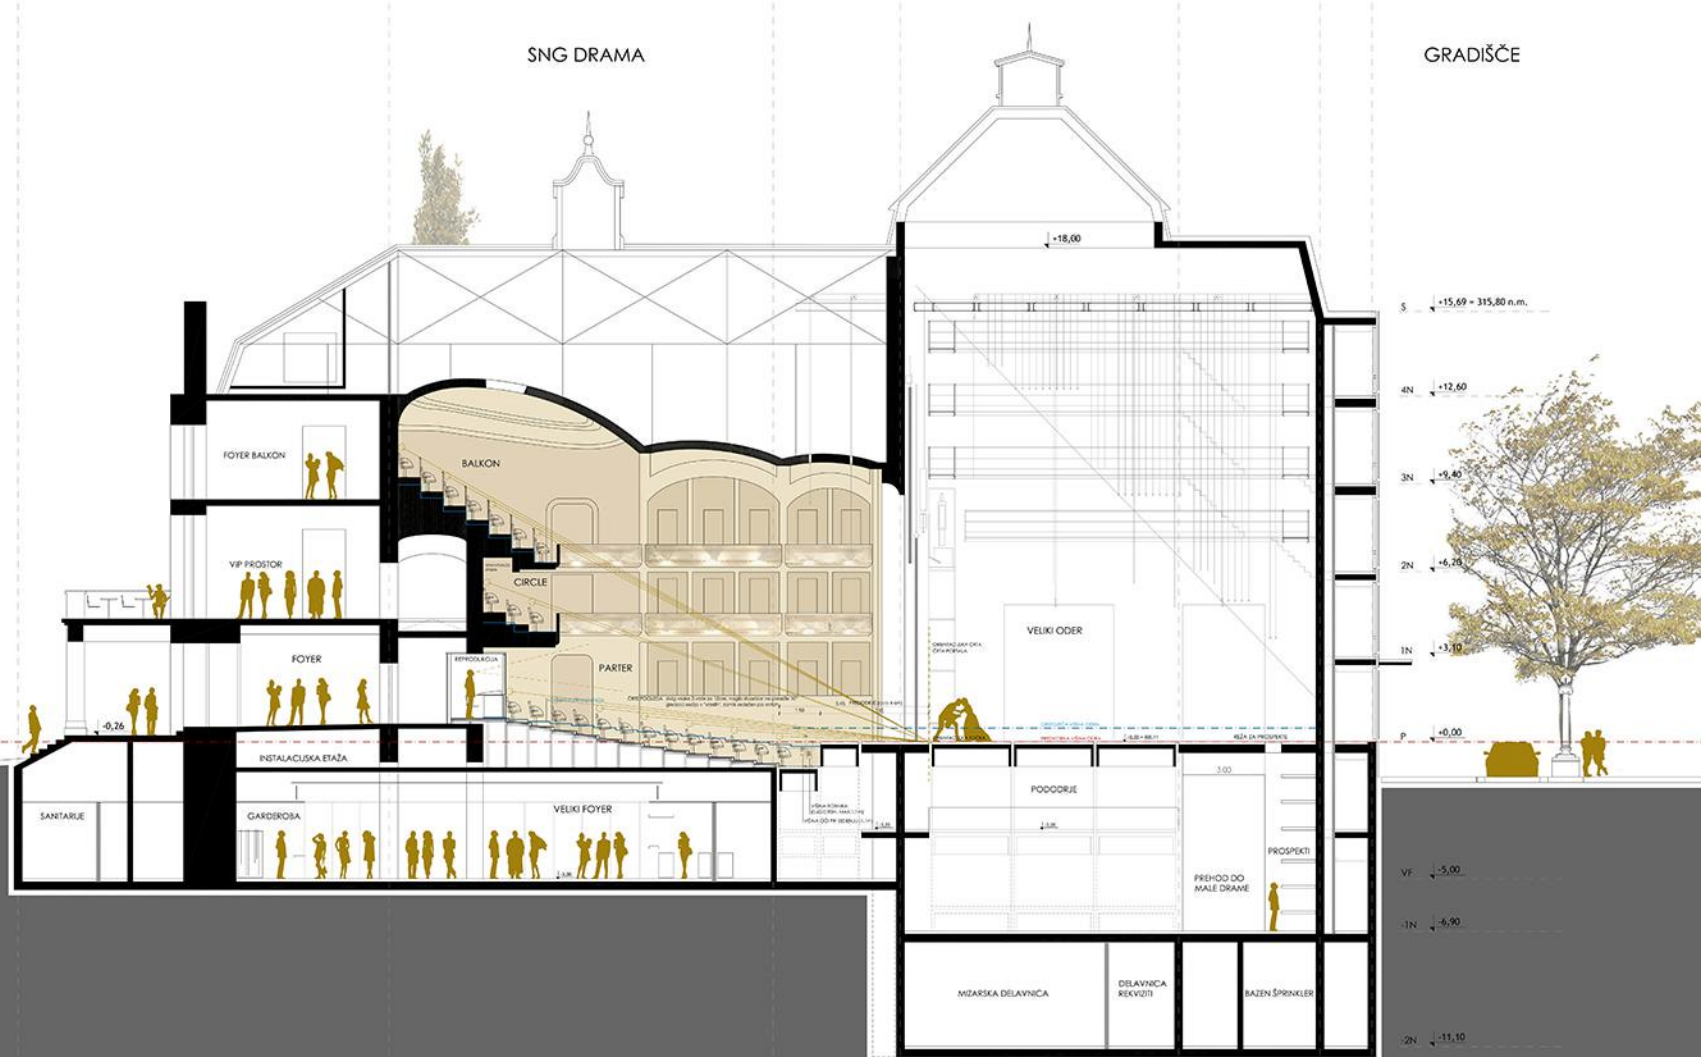


S ↓ +15,69 = 315,80 n.m.
 4N ↓ +12,60
 3N ↓ +9,90
 2N ↓ +6,30
 1N ↓ +3,10
 P ↓ +0,00
 VE ↓ -5,00
 -1N ↓ -6,90
 -2N ↓ -11,10

Prerez skozi glavno dvorano, korekcija naklona parterja zaradi izboljšanja vizur P1 / M 1:100



VZHODNI ATRIJ, vhod v Malo dramo, Veliki foyer, info center in kavarno

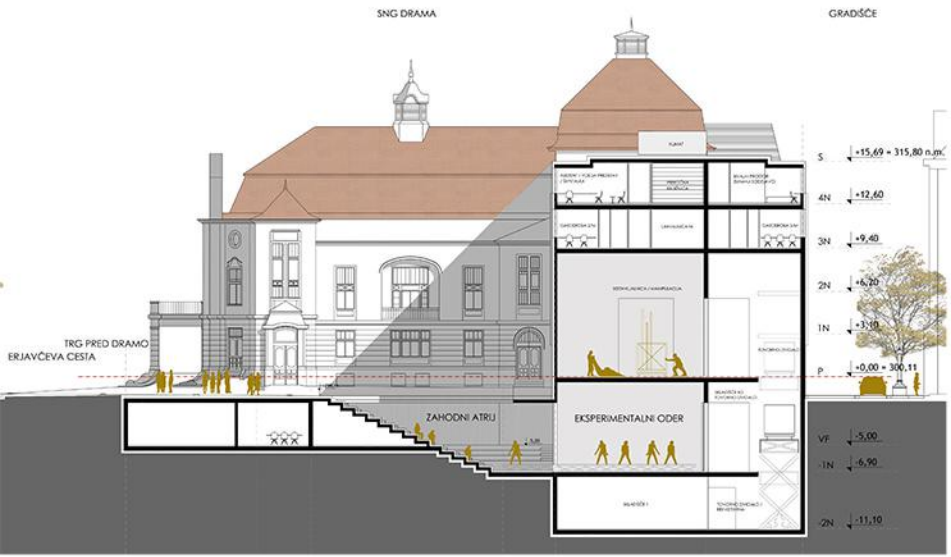


Prez Eksperimentalni oder in sestavljajnico P2 / M 1:200




Prez Malo drama P3 / M 1:200



Shema umestitve odrov

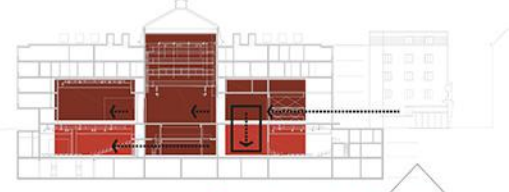

Shema transporta velikega tovora

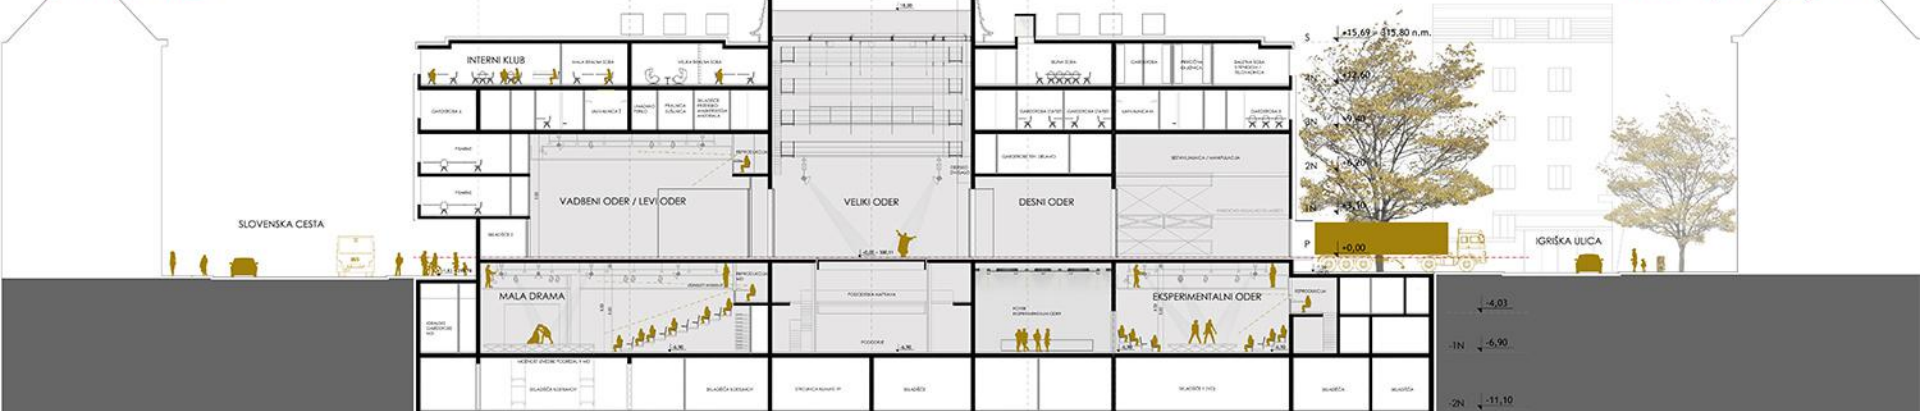

Vzdolžni prež PA / M 1:200



ZAHODNI ATRIJ, Eksperimentalni oder



Veliki foyer pod historično dvoran



Pogled s Slovenske ceste



Zahodna fasada / Igjska ulica / M 1:200


Vzhodna fasada / Slovenska cesta / M 1:200




Foyer Male drame v vzhodnem atriju




Severna - glavna fasada / Erjavčeva cesta / M 1:200

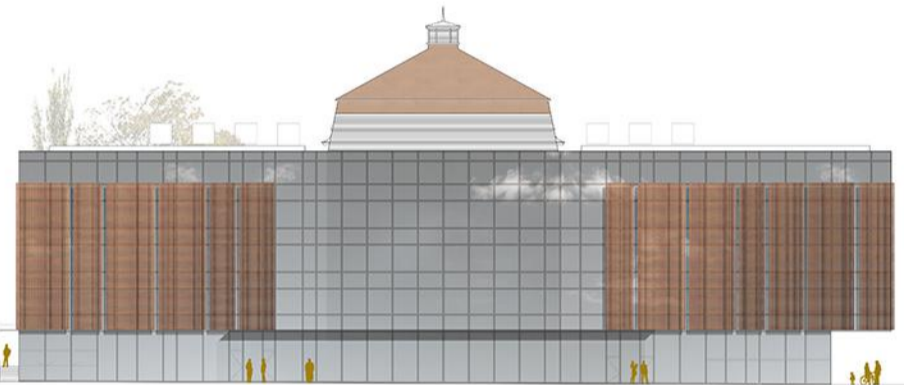


Južna fasada / Gradišče / M 1:200

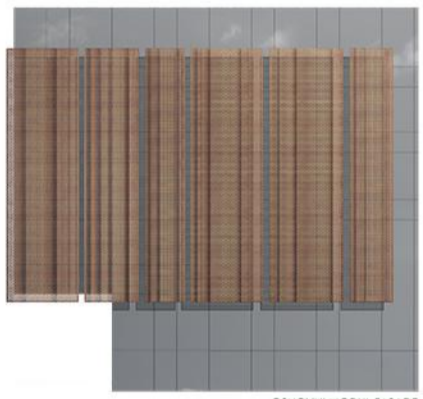

OSNOVNI MODUL FASADE

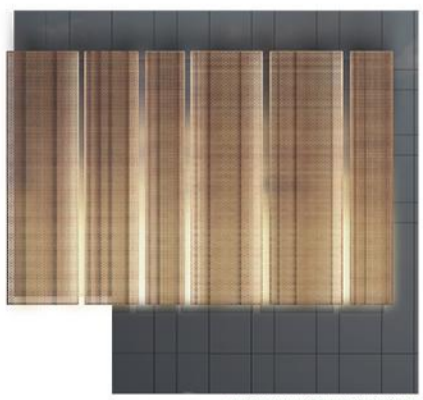

AMBIENTALNA OSVETILEV FASADE

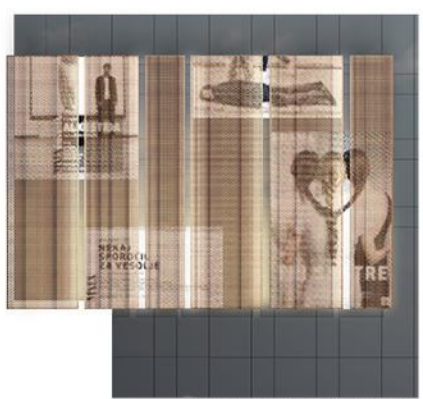

MOŽNOST IZVEDBE INTERAKTIVNE FASADE

Scenariji osvetlitve fasadnega ovoja



INTERNI KLUB - ZUNANJI PROSTOR

PREZRAČEVANA FASADA

ZUNANJE SCREEN SENČILO
 PREZRAČEVANA FASADA
 GARDEROBE 7
 ALU OKNA
 OBEŠENA STEKLENA PREZRAČEVANA FASADA: PROZORNO/ EMAJL
 FASADNA MREŽA - 'ZAVESA': PERFORIRANA TRAPEZNA PLOČEVINA
 TEHNOLOŠKA MREŽA Z LED DIODAMI

STENSKI KONVEKTOR

ODRSKA TEHNIKA

ZAŠČITA TOPLOTNE IZOLACIJE: EMAJLIROANO STEKLO
 TOPLOTNA IZOLACIJA
 ZUNANJE SCREEN SENČILO
 PREZRAČEVANA FASADA
 OBEŠENA STEKLENA PREZRAČEVANA FASADA: PROZORNO/ EMAJL

VADBENI ODER

ALU OKNA

FASADNA MREŽA - 'ZAVESA': PERFORIRANA TRAPEZNA PLOČEVINA
 TEHNOLOŠKA MREŽA Z LED DIODAMI

ZUNANJE SCREEN SENČILO

DRSNI PANELI ZA POPOLNO ZATEMNITEV VADBENEGA ODRA

OBEŠENA STEKLENA PREZRAČEVANA FASADA: PROZORNO/ EMAJL

VZHODNI TRG

TALNI KONVEKTORJI

FOYER

ODRSKA TEHNIKA

MALA DRAMA

Fasadni pas / M 1:200