



VSEBINA MAPE

POMANJŠANI PLAKATI

**OPIS URBANISTIČNEGA IN ARHITEKTONSKEGA KONCEPTA
ZUNANJA UREDITEV - SITUACIJA S PRIKAZOM TLORISA STREHE
ZRAČNI POGLED**

TLORIS - KLET

TLORIS - PRITLIČJE

POGLED - VHODNA AVLA Z PREDVALNICAMA IN BIFE

TLORIS - PRVO NADSTROPJE

TLORIS - DRUGO NADSTROPJE

POGLED - SKUPNI PROSTOR ZA DRUŽENJE ŠTUDENTOV

TLORIS - TERASNA ETAŽA

TLORIS - STREHA

FASADA JUG, TIPIČNI PREREZ A-A, FASADA ZAHOD

FASADA VZHOD, TIPIČNI PREREZ B-B, FASADA SEVER

POGLED - VSTOPNI TRG


OPIS KONSTRUKCIJE, SHEMA FLEKSIBILNE ORGANIZACIJE

REŠITEV VODA INSTALACIJA

ENERGETSKA VZDRŽLJIVOST


PREGLEDNICA POVRŠIN

SKUPAJ POGODBENA CENA IN INVESTICIJSKA OCENA GOI (BREZ DDV)

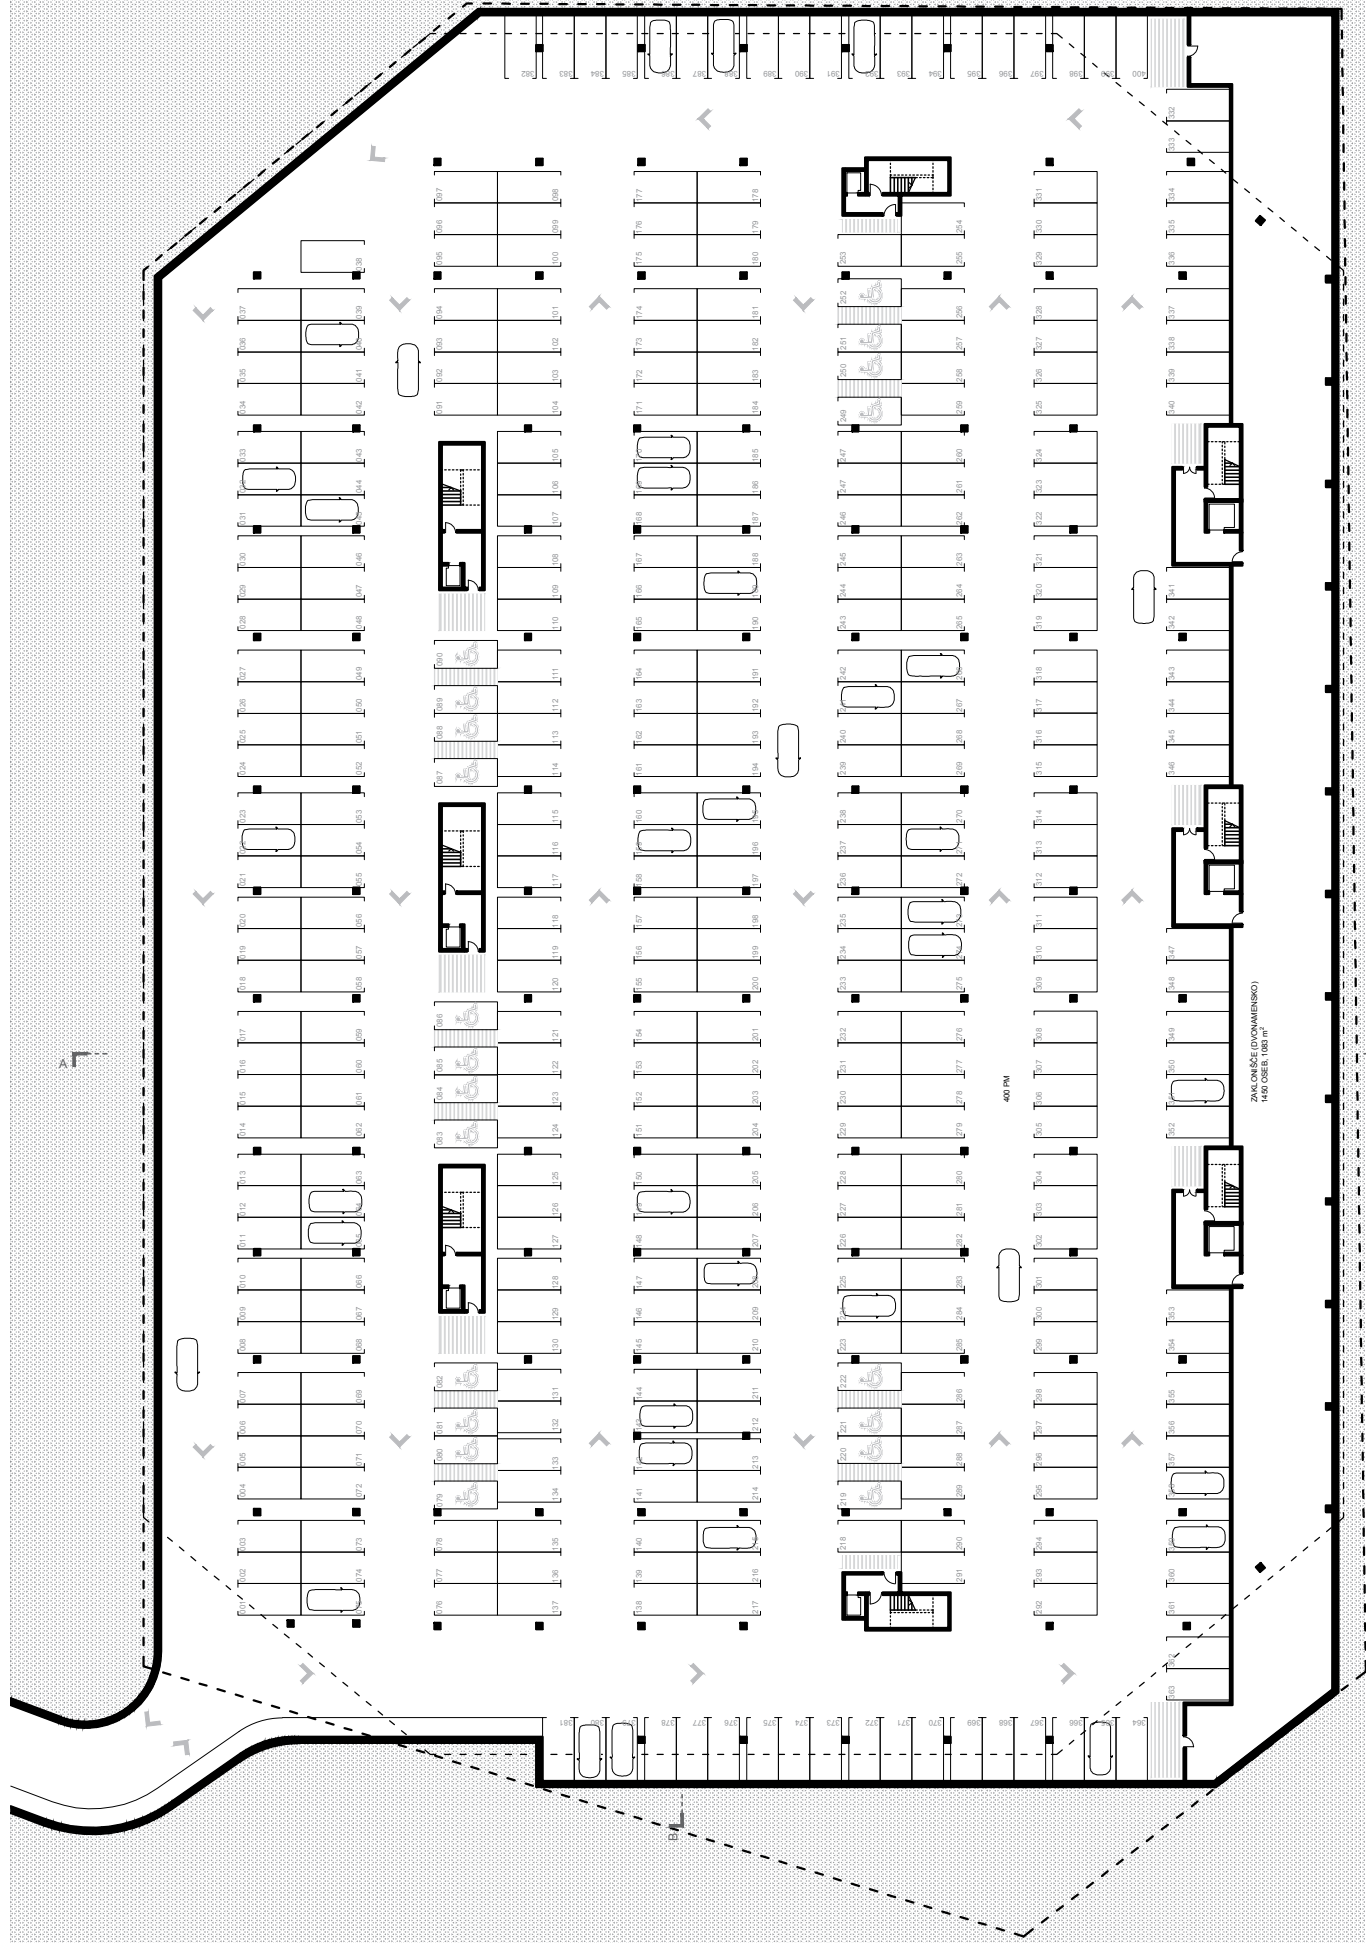


TLORIS - KLET 1:250

40.00 = 298.0 mm

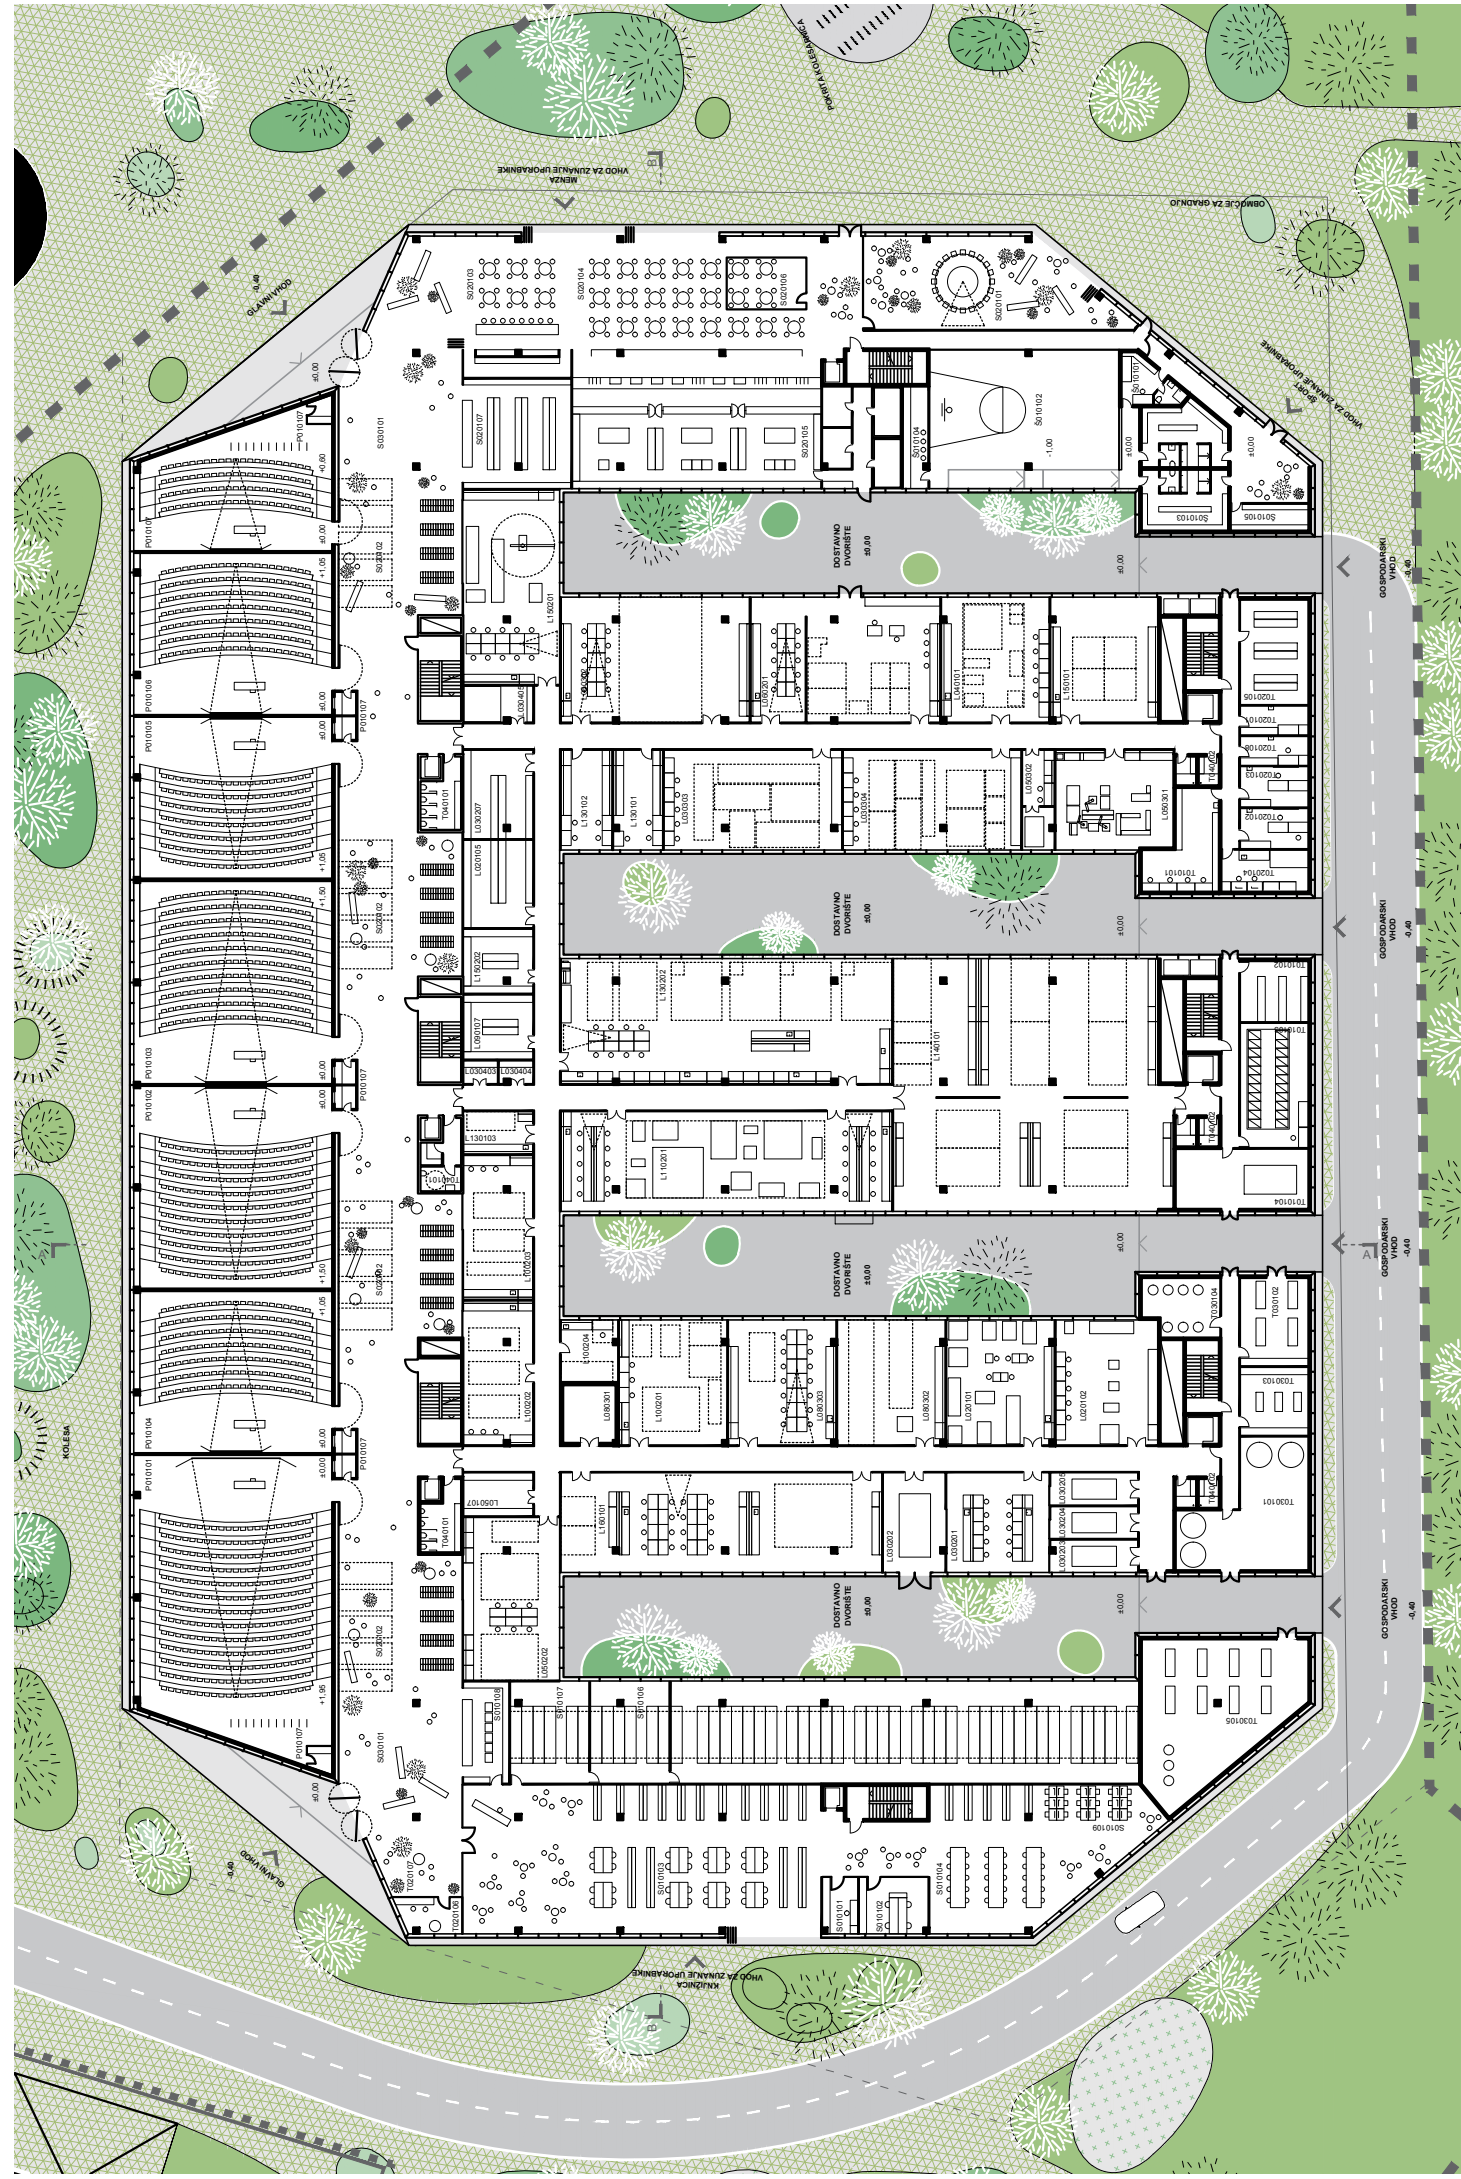


TLORIS - PRITULJE 1:250

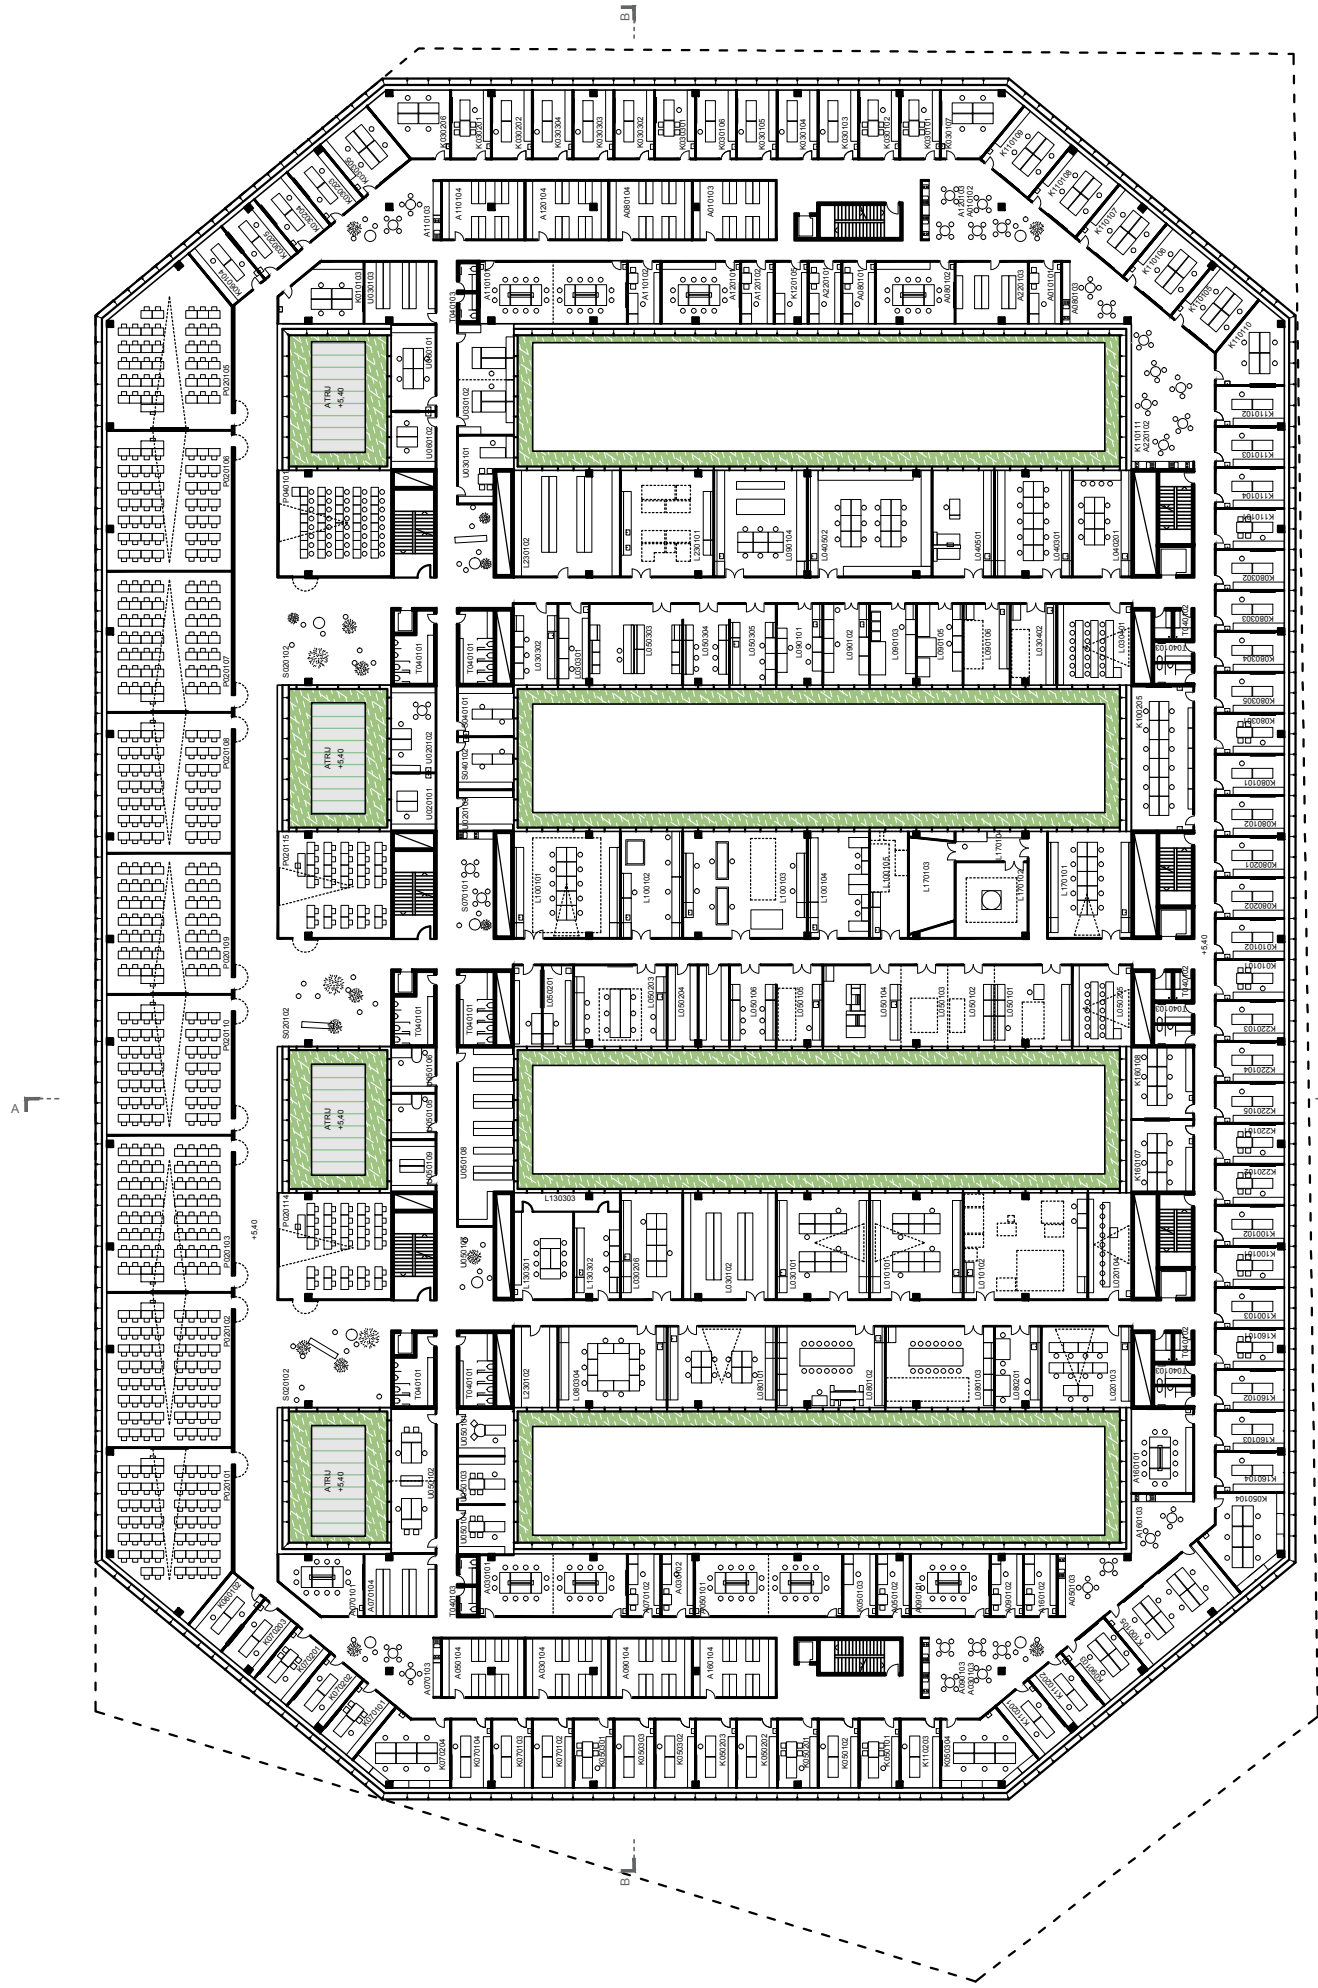

TLORIS - PRVO NADSTROPJE 1:20

40.00 = 298.0 mm

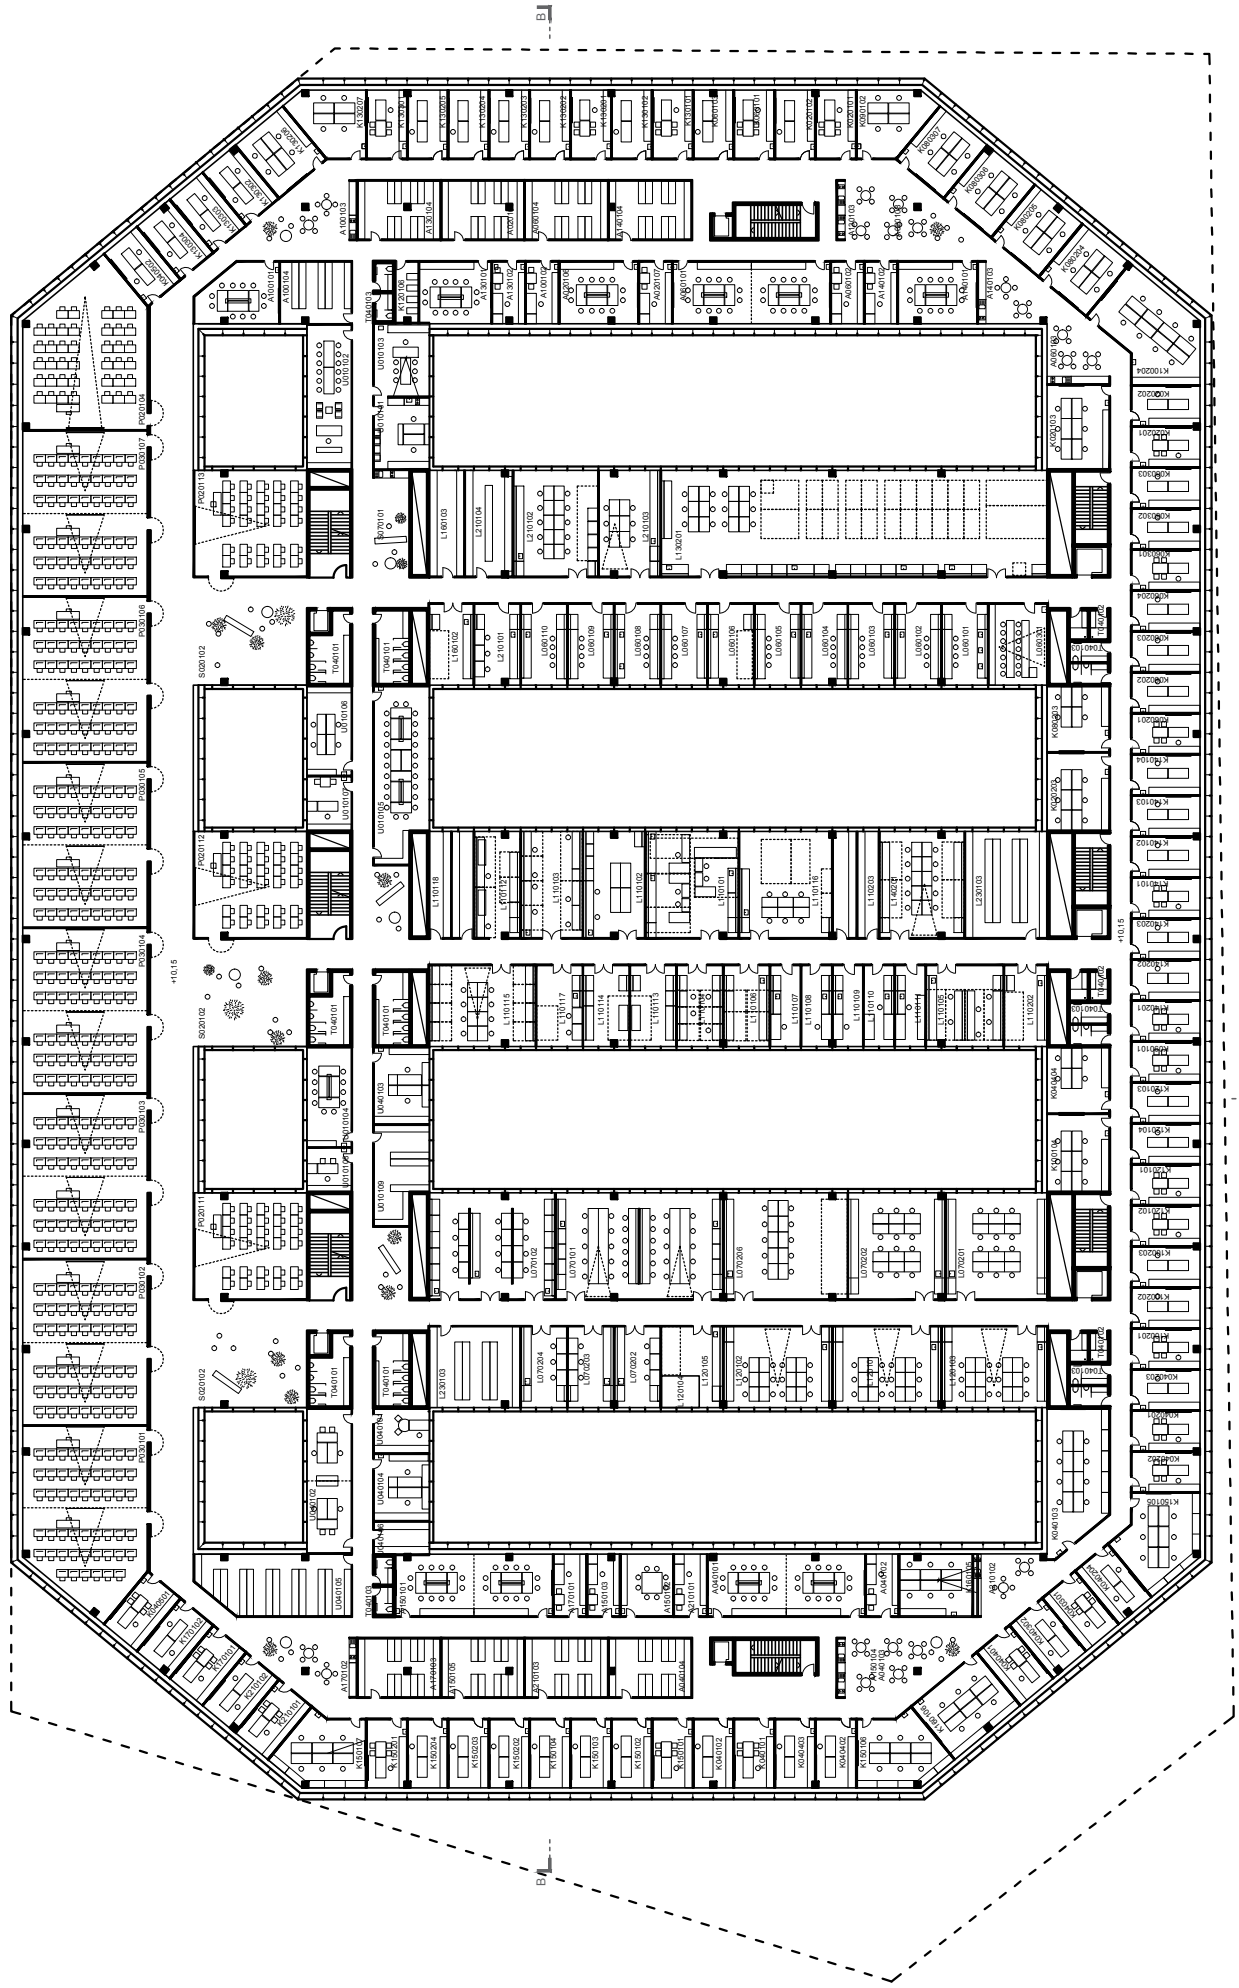

TLORIS - DRUGO NADSTROPJE 1:20




TLORIS - TERASNA ETAZA 1:200


40.00 = 298.0 mmv




TLORIS - STREHA 1:200

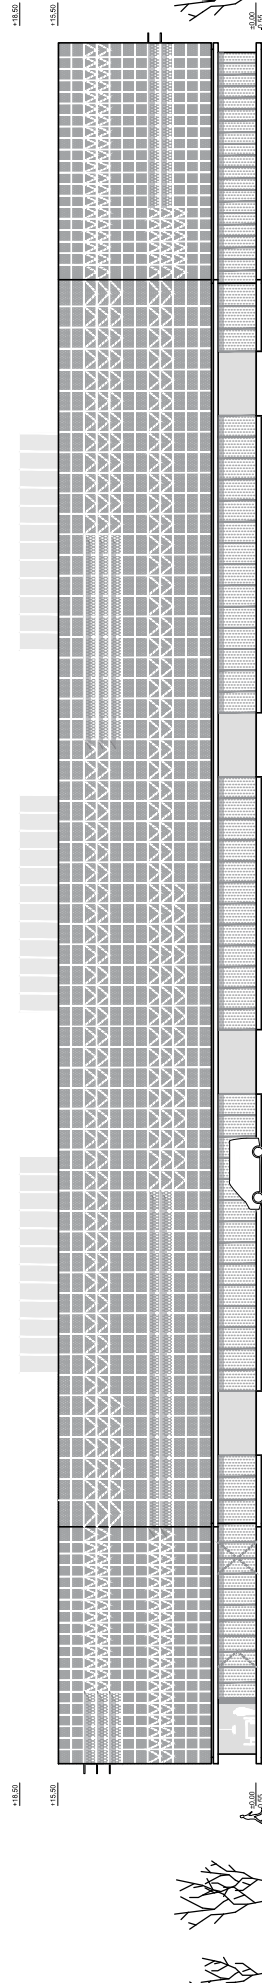


FASADA JUG 1:200
±0.00 = 298.0 nmv

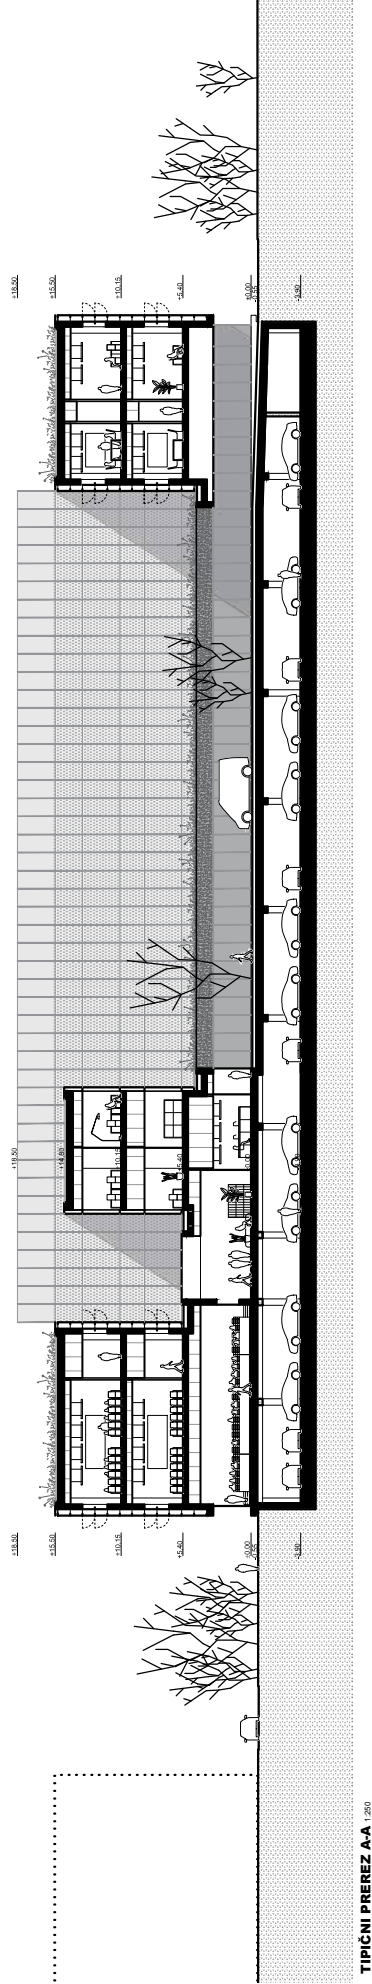


TIPČNI PREZ A-A 1:200

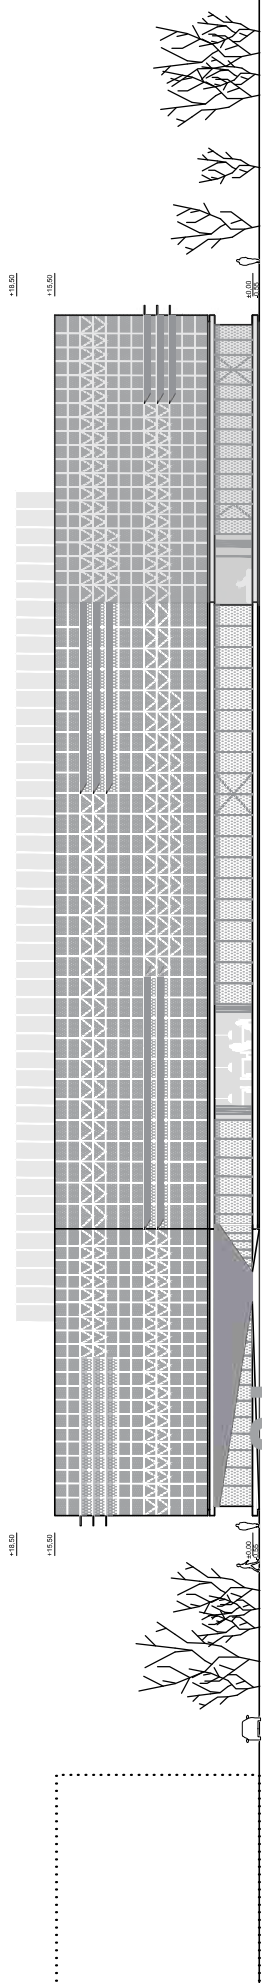


FASADA ZAHOD 1:200

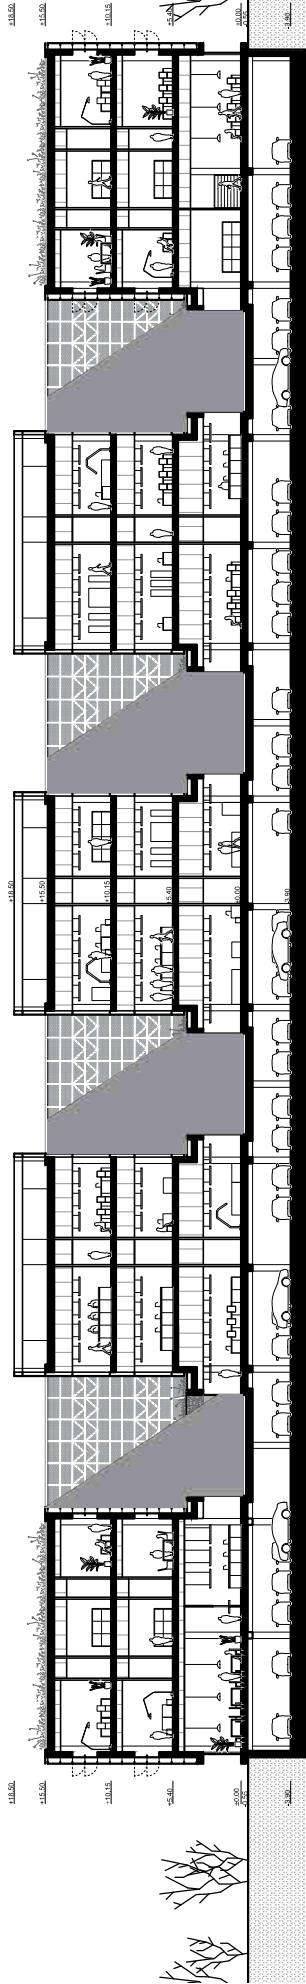

TIPČNI PREZ B-B 1:200

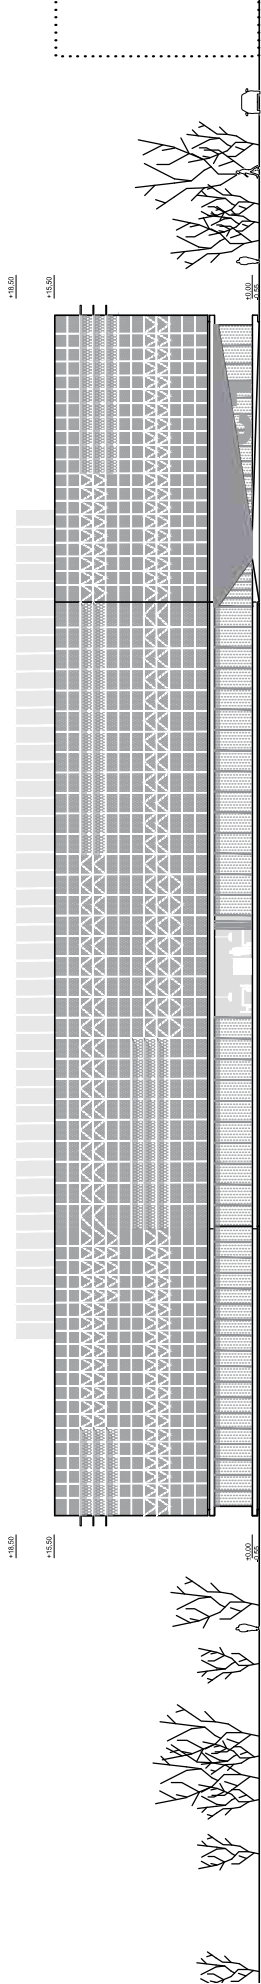

FASADA VZHOD 1:200

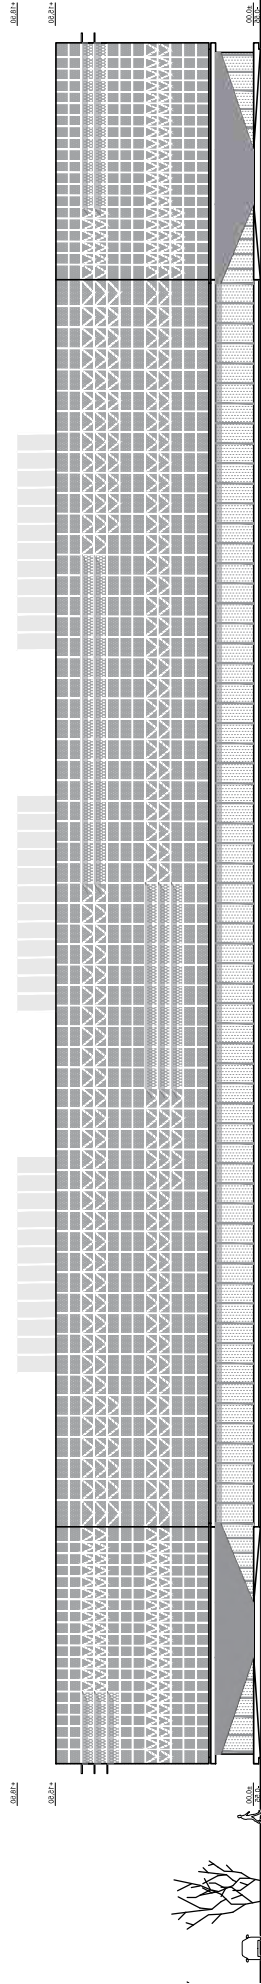

FASADA SEVER 1:200



ZRAČNI POGLED

Poleg odnosa do konteksta, sama oblika hle, obala tudi iz same logike organizacije fakultete. V obdobjem tednem pristanu se nahajajo skupni prostori predavalc, knjižnice, menze in športne dvorane ter delovni prostori učilnic, kabinetov in administracije v nadstropjih. Znotraj tega pristani so postavljene tri transparentne in reflektivne škle laboratorije. Na povezavi, ob glavnih vertikalnih komunikacijah, ki so povezane na notranjo javno os, se nahaja uprava fakultete.

Tema javnih vsebin v pritličju, ki so orientirane na zunanje tpe, in bolj zasebnih vsebin delovnih prostorov v nadstropjih se bere tudi skozi arhitekturno prečja. Zamačkjeno, gladko in transparentno prečje pritličja superira kontinuiteto javne uporabe, medtem ko je volumen nadstropij bolj zasebnega karakterja. Kontinuirana uripajoča membrana iz iste kovine ustvarja potrebno zasenčenje in oblikuje celovit karakter stavbe fakultete, neodvisno od uporabe in organizacije delovnih prostorov. Znotraj zunanega pristani, vstavljeni in reflektivni volumni laboratorija povečujejo vris prisotnosti zasednj ter dodatno razsvetljeajo skupne atrije.

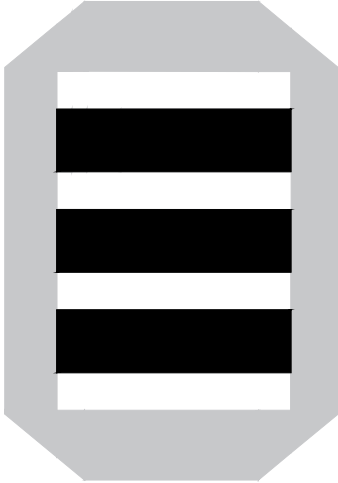


DIAGRAM - FUNKCIONALNA ORGANIZACIJA: PRISTAN + LAMELE

OPIS RAZPOREDITVE PROGRAMSKIH SKLOPOV IN FUNKCIONALNE POVEZANOSTI

Z dvema javnima tigmoma (odstojeci in novo oblikovani zraven FFA) se dostopa do predprostoru nove stavbe FS, na katero se povezujejo vsi javni in pedagoški prostori. »Javna podkve« predprostoru z dvoranami, knjižnico, menzo in športno dvorano v pritličju se odpira na zunanje tpe ter park. V razširjenih med vertikalnimi komunikacijami se nahajajo prostori garderobe in zorišč.

Iz južne strani zamaknjene oboda pritličja zraven gospodarskega dostopa se nahajajo tehnični prostori. Nameščeni zraven servisnih dvigal in stopnišč po cel dolžini prečja omogočajo hitro in enostavno povezavo z vsemi prostori ter racionalno in učinkovito razsvetljanje inštalacij.

Laboratoriji, ki so orientirani vzhod-zahod, so nameščeni loti tri vstavljene lamele znotraj pristanov javnih in skupnih prostorov. Na ta način laboratoriji ustvarjajo ločeno funkcionalno in mikroklimatsko celino, istočasno pa so po najkrajših poteh povezani s kabineti, administracijo in pedagoškimi prostori.

Laboratoriji, katerim je potreben dostop vličarja ali šarjave, in, ki morajo imeti ostri dostop, so nameščeni v pritličju zraven ulice za dostavo. Z ostalimi laboratoriji in kabineti iz katedre so povezani preko šestih komunikacijskih in instalacijskih vertikal.

V prem in drugem nadstropju v pristanu so nameščeni kabineti in administracija vseh kateder.

- dostop možen za vse uporabnike
- nadzorovan dostop
- možen dostop le za določene uporabnike
- prostor osrednje komunikacije
- tehnični in servisni prostori
- laboratorijski sklop, konstruiranje in mehanika
- laboratorijski sklop, energika
- laboratorijski sklop, proizvodnja tehnika
- laboratorijski sklop, mehanika in optika

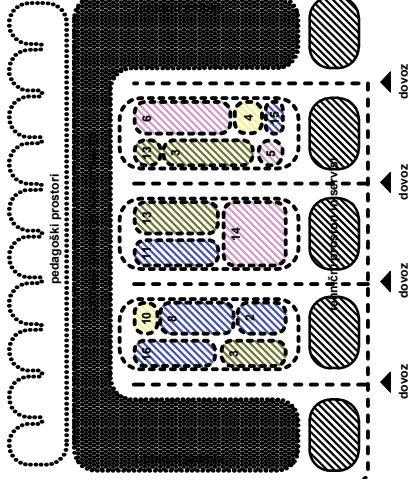


DIAGRAM - FUNKCIONALNA ORGANIZACIJA: PRITLİČJE

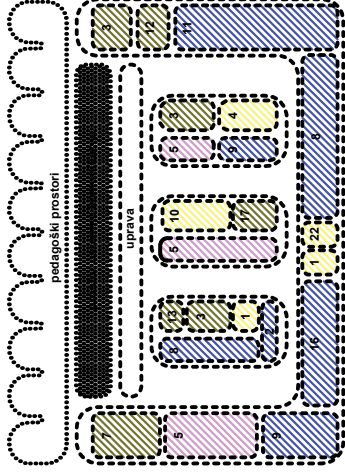


DIAGRAM - FUNKCIONALNA ORGANIZACIJA: PRVO NADSTROPJE


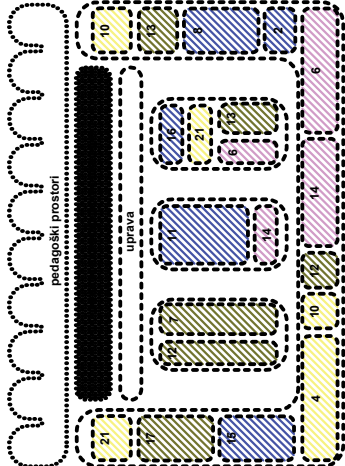


DIAGRAM - FUNKCIONALNA ORGANIZACIJA: DRUGO NADSTROPJE



VSTOPNI TRG

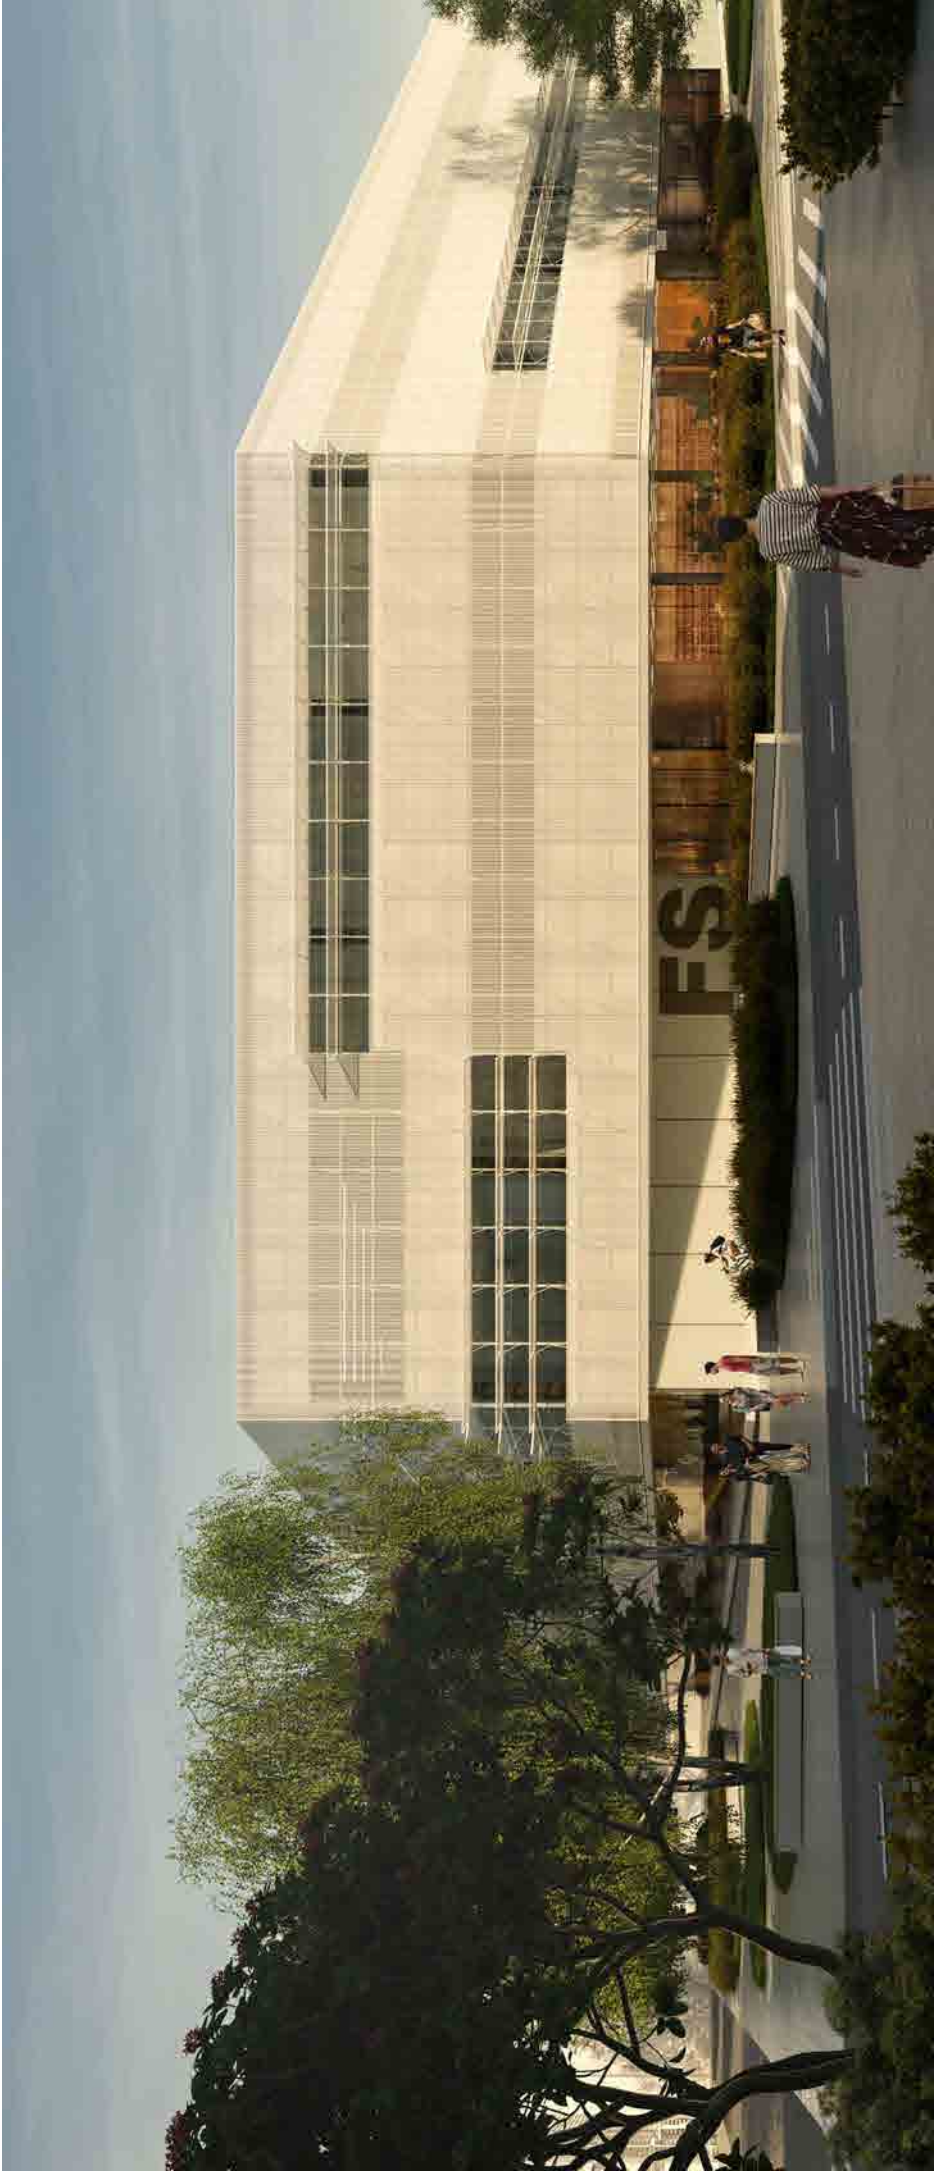

VHODNA AVLA Z PREDVALNICAMA IN BIFE

OPIS ZUNANJE UREDITVE CELOTNEGA OBMOČJA

Cestna rampa za garažo za dve fakulteti (FFA in FS) se nahaja na severni strani prostora, med servisnim dostopom FFA in stavbo FRKT. Prometni vozil je rešen na način, da se z vozilom ali spuščajo v garažo ali se radaljuje na osebno cesto na terenu do FS. Cesta na terenu vija tako, da obkrojuje širjenja za tige pred vhodom v obe fakulteti. Po spuščanju s skupno rampo se potzema cesta ločuje v zasebne garaže oveh fakultet.

Okolica je narejena iz mehko uniformnega polja zelenih in prodnatih obkro, ob enoličnem ovijanju okoli vseh staro znotraj kampusa. S spreminjanjem gostote zelenih obkro se ustvarjajo večje lakovane površine na mestih, kjer so povezane interierne in eksterierne ali zelene oaze za bivanje ter igranje pod krošnjami. Okoli zelenih obkro so organizirane parkirna mesta za kolesa, pokrta ali nepokrta, razporejena na več mest tako, da pokrivajo pomembne komunikacijske voze ter vhode v fakultete.



OTKLOPNI BRISOLEI NA FASADI

ENERGETSKA VZDRŽLJIVOST

Stavba FFA je projektirana kot kompakten volumen, da bi se optimiziral faktor razsejanosti pročelja v pogledu izgube energije. Cela površina ima zunanjo zaščito od sonca, v pogledu letosnih prepadanj v priloži an zasenčenje iz kovinskih razlojnih plošč, kar preprečuje negativen učinek segrevanja zunanjo površino stena.

Na strehi so nameščene klimatike konore in ostale strojarake instalacije s pristopom do stopnišč ter dvigalov, medtem ko je preostali del ravne strehe nepreodna zelena streha. Tačna zelena streha dodaja toplono maso in dodatno topotno izolacijo, ki ima pozitiven učinek pri redukciji CO2 obta iz površin zelene strehe, se zbija deževnica, ki se uporablja za zalivanje zelenih površin. Streha upravlja beniele je preprečeni lael prod, kar prav tako kot zelena streha zmanjšuje segrevanje strešnih površin.

Ogrevanje je primarno zagotovljeno s priključkom na javno omrežje naraenega plina kot dodatni vir toplote in toplo vodo, nameščen v kotelnici, in centralno pripravlo tople vode v topolnici podstaja.

S projektnimi rešitvami v pogledu ugodnih orientacijskih prostorov, fasadnih projekcij, odlopnih bradjev, zelenih in refleksivnih steni, pasivnega hlajenja ter naravne razsvetljave in, eničnimi rešitvami v pogledu uporabe back-up vodnih sistemov, kot so free cooling-om, LED razsvetljavo in instalacijo PV panel nad strešnimi strogami se zadoja vija visoka energetska učinkovitost stavbe v skladu s standardom za »skoraj ničenergijske stavbe« (nZEB).

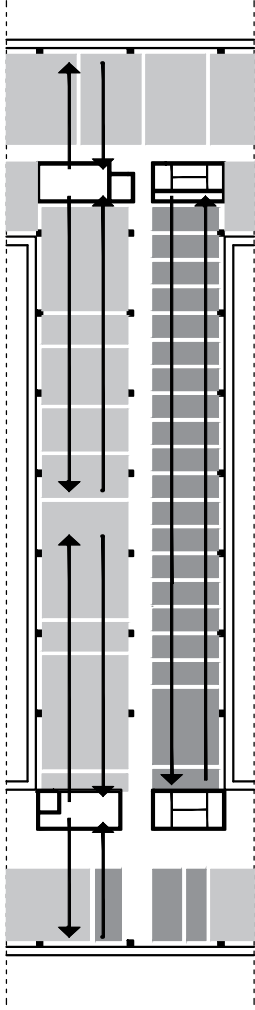


DIAGRAM - SHEWA VODA INSTALACIJ

1. Zunanje senčenje - solarni topolni dobiki in kontrola bliska, visoko izolirana ter hermetična ovijolita - da bi se zmanjšala energija ogrevanja in omogočilo pasivno vzdrževanje notranje temperature med večjim delom leta
2. Ozi ki toris in optimizirana forma stavbe - ponuja izjemen dostop do dnevne svetlobe in naravne ventilacije
3. Konstrukcija z majhno količino ogijka - z uporabo visokega odstotka cementa z nizkim deležem ogijka in agregatnih alternativ, izpostavljena kapacteto hlajenja ter ogrevanja
4. Naravna ventilacija - v kombinaciji z aktivno-mehanično ventilacijo (NC1) nčno emisijo ogijka
5. Fobnapetostna (PV) vrsta - tveda je presedi zahtev nZEB-a in ciljati neto filtracija zraka
6. Kontrola ventilacije, bazirana na prikazu kakovosti zraka, kontrola bazirana na zahtevah (uporaba prostora), kontrola bazirana na zasedenosti prostora
7. Prenos zraka za laboratorije - da zagotovi zrak za sistem mehantčne evakuacije izsušnih plinov
8. Kontrola ventilacije, bazirana na prikazu kakovosti zraka, kontrola bazirana na zahtevah (uporaba prostora), kontrola bazirana na zasedenosti prostora

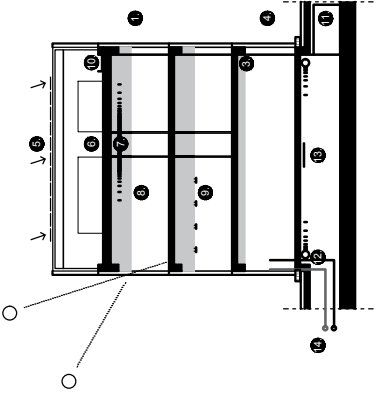


DIAGRAM - ENERGETSKA VZDRŽLJIVOST



SKUPNI PROSTOR ZA DRUŽENJE ŠTUDENTOV

OPIS URBANISTIČNEGA IN ARHITEKTONSKEGA KONCEPTA

Kontekst univerzitetnega kampusa v zahodnem delu Ljubljane je urbanistično prepoznan kot kolaž tipologij, ki s svojim medsebojnim odnosom ustvarjajo javni prostor.

Vsaka zgradba znotraj kampusa predstavlja tipologijo, ki najbolj ustreza njeni vsebini in programu, in tako prepoznamo *lamelo*, *soliter* in *glavnik* kot tipologije Fakultete za računalništvo in informatiko ter Fakultete za kemijo in kemijsko tehnologijo.

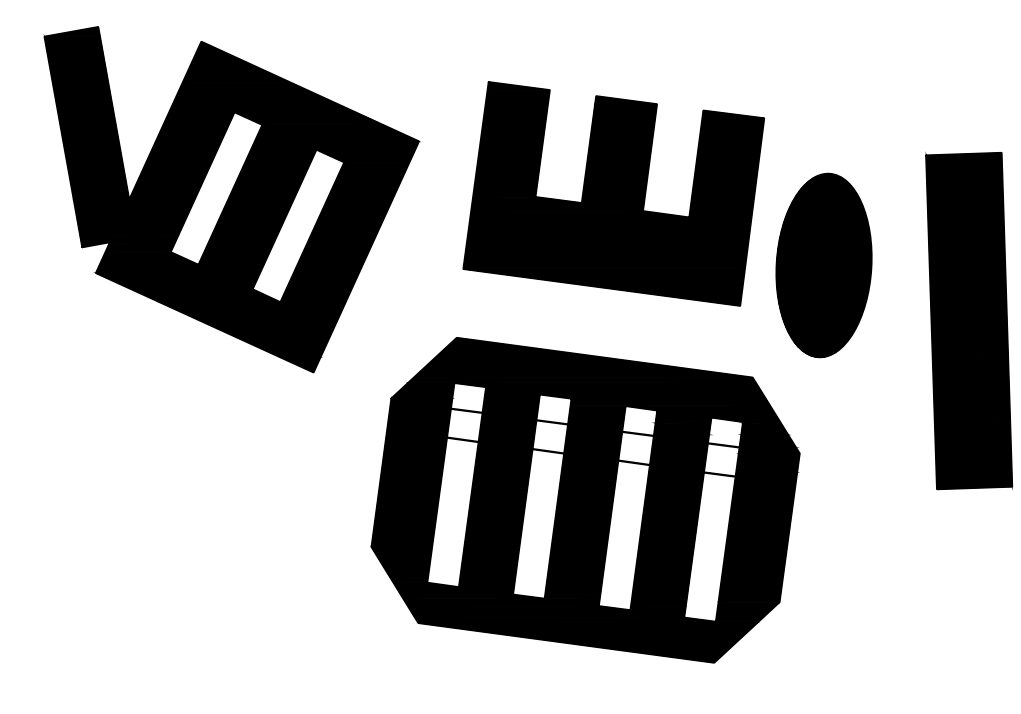


DIAGRAM - SHEMA TIPOLOGIJ

Fakulteta za strojništvo vrsto nadaljuje s tipologijo bloka s štirimi atriji. Glavni vhod v FS se nahaja na severovzhodni strani zraven obstoječega javnega trga in se v nadaljevanju, preko zunanje in notranje javne osi, preslikava simetrično ter iz severozahodne strani na novo oblikovanemu trgu zraven FFA.


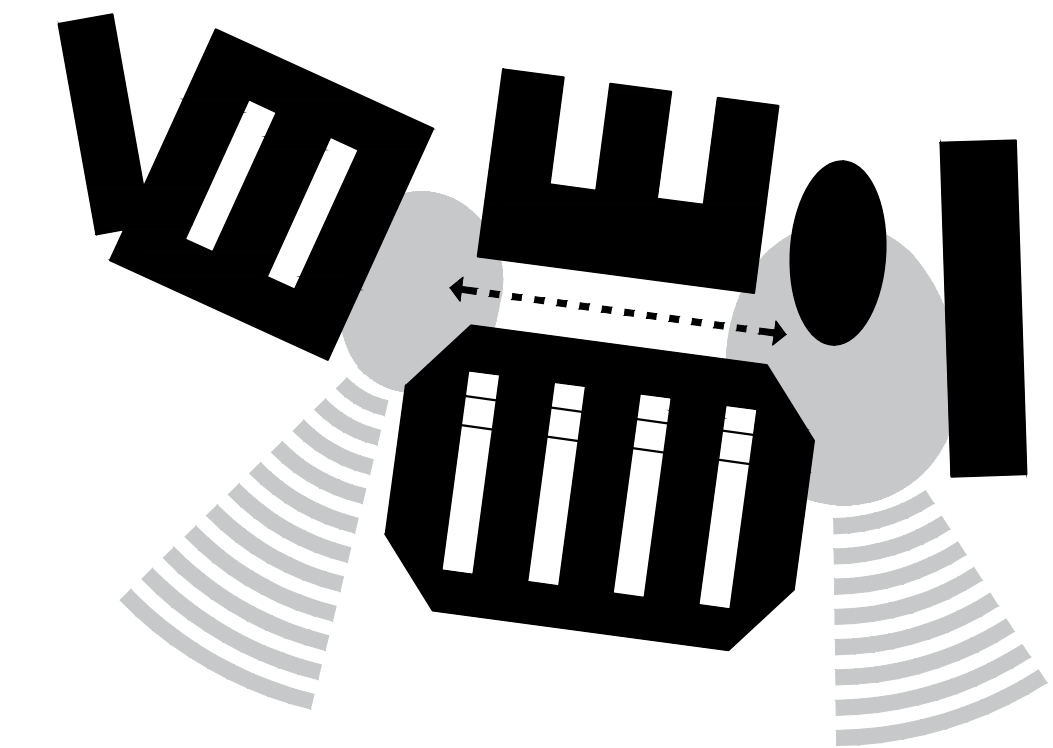



DIAGRAM - SHEMA VHODNIH TRGOV

Jasna in kompaktna oblika fakultete, s pozicijo in zamiki od robov cone gradnje, definira svoj odnos do konteksta okoli nje. Vzhodna in zahodna stran, ki sta orientirani na trg in park, v pritličju udomačujeta prostor študentske menze in knjižnico.

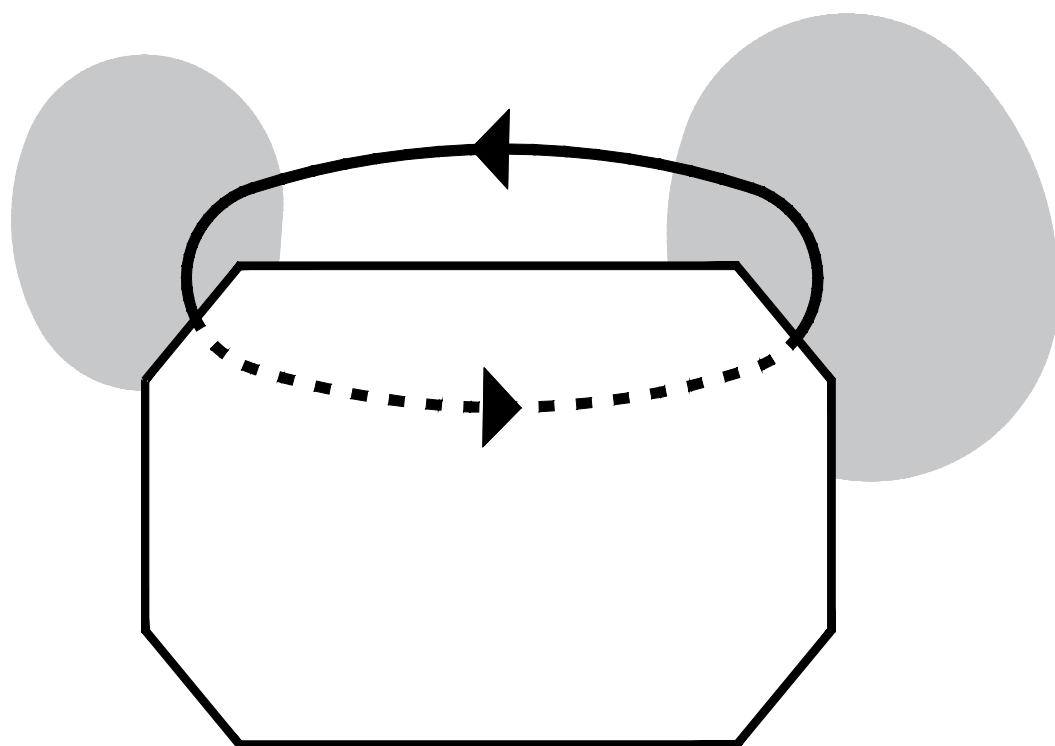

DVA VHODA IN JAVNA OS

Iz južne strani je organiziran gospodarski dostop v atrije, medtem ko se severna stran, ki je orientirana na trg za pešce, uporablja kot javna cona s predavalnicami. Odrezani vogali bloka ustvarjajo razširitve za dostop dostavnim vozilom, vhodno cono za zunanje uporabnike športne dvorane in dva vhodna trga iz severovzhodne ter severozahodne strani.

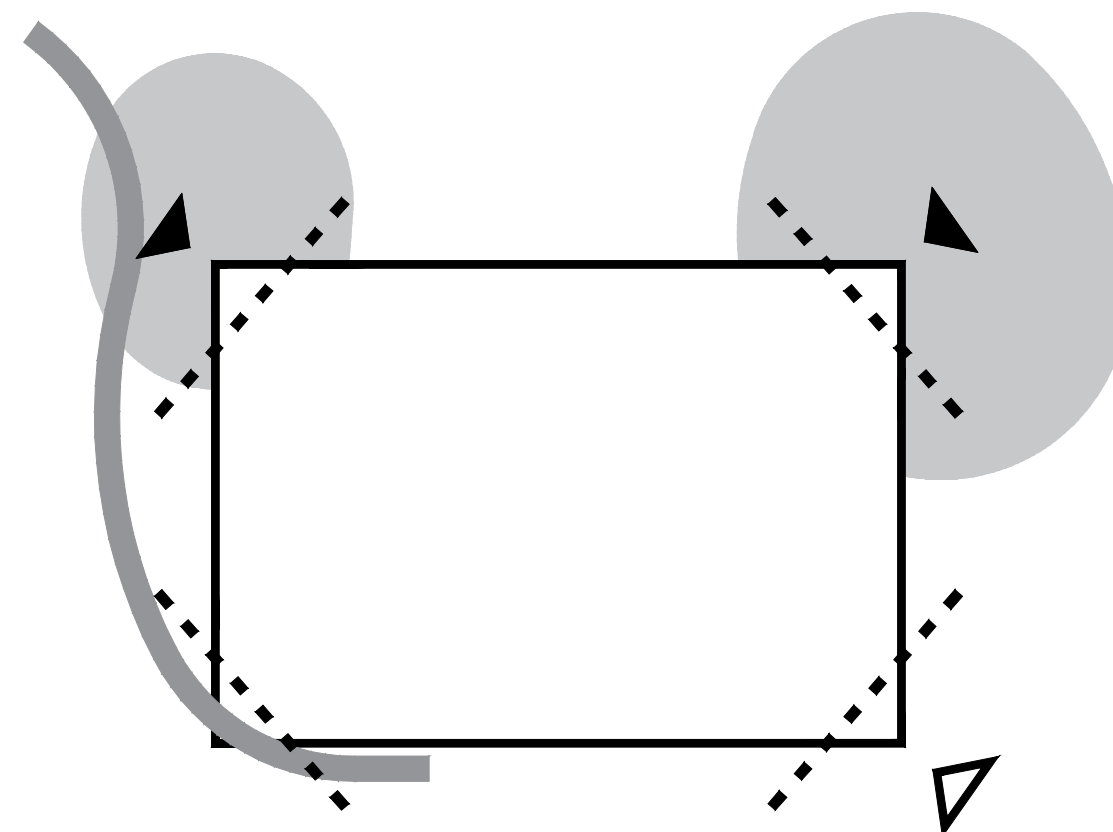

ODNOS DO ROBOV

Poleg odnosa do konteksta, sama oblika hiše izhaja tudi iz same logike organizacije fakultete. V obodnem trdnem prstanu se nahajajo skupni prostori predavalnic, knjižnice, menze in športne dvorane ter delovni prostori učilnic, kabinetov in administracije v nadstropjih. Znotraj tega prstana so vstavljene tri transparentne in reflektivne škatle laboratorija. Na povezavi, ob glavnih vertikalnih komunikacijah, ki so povezane na notranjo javno os, se nahaja uprava fakultete.

Tema javnih vsebin v pritličju, ki so orientirane na zunanje trge, in bolj zasebnih vsebin delovnih prostorov v nadstropjih se bere tudi skozi artikulacijo pročelja. Zamaknjeno, gladko in transparentno pročelje pritličja sugerira kontinuiteto javne uporabe, medtem ko je volumen nadstropij bolj zasebnega karakterja. Kontinuirana utripajoča membrana iz iste kovine ustvarja potrebno zasenčenje in oblikuje celovit karakter stavbe fakultete, neodvisno od uporabe in organizacije delovnih prostorov. Znotraj zunanjega prstana, vstavljeni in reflektivni volumni laboratorija povečujejo vtis prisotnosti zelenja ter dodatno razsvetljujejo skupne atrijske prostore.

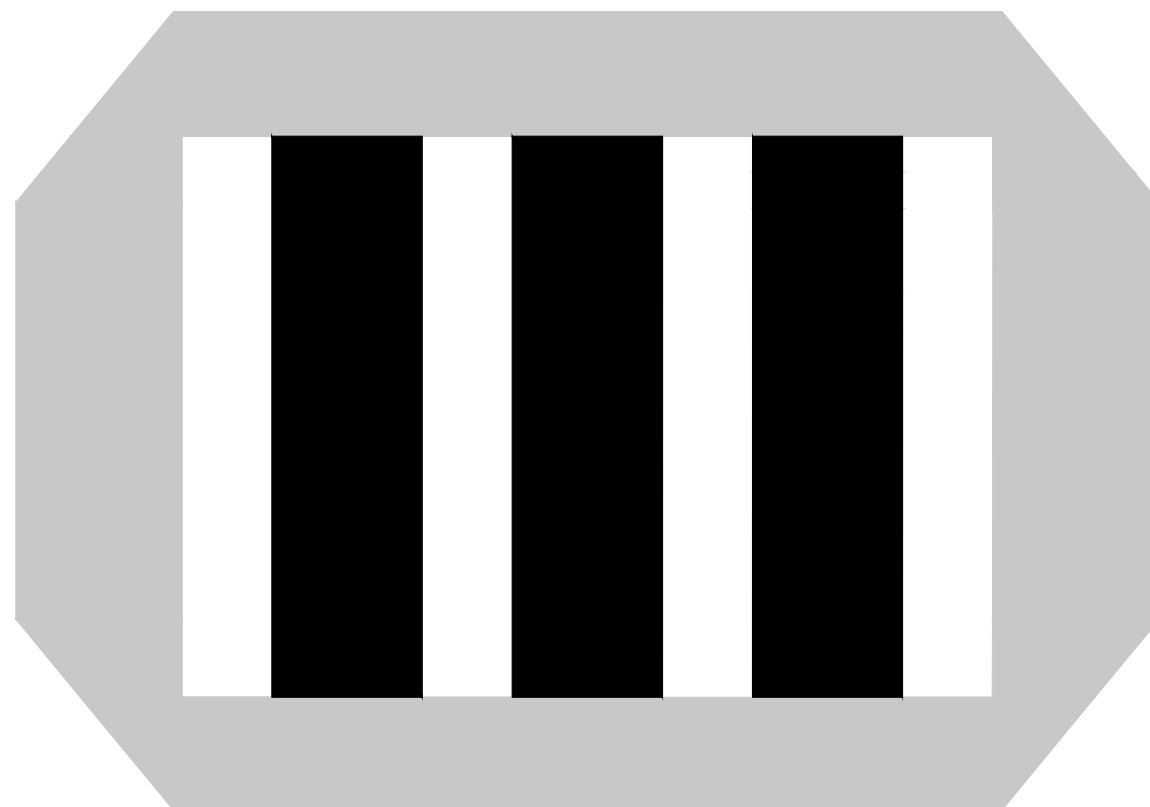


DIAGRAM - FUNKCIONALNA ORGANIZACIJA: PRSTAN + LAMELE

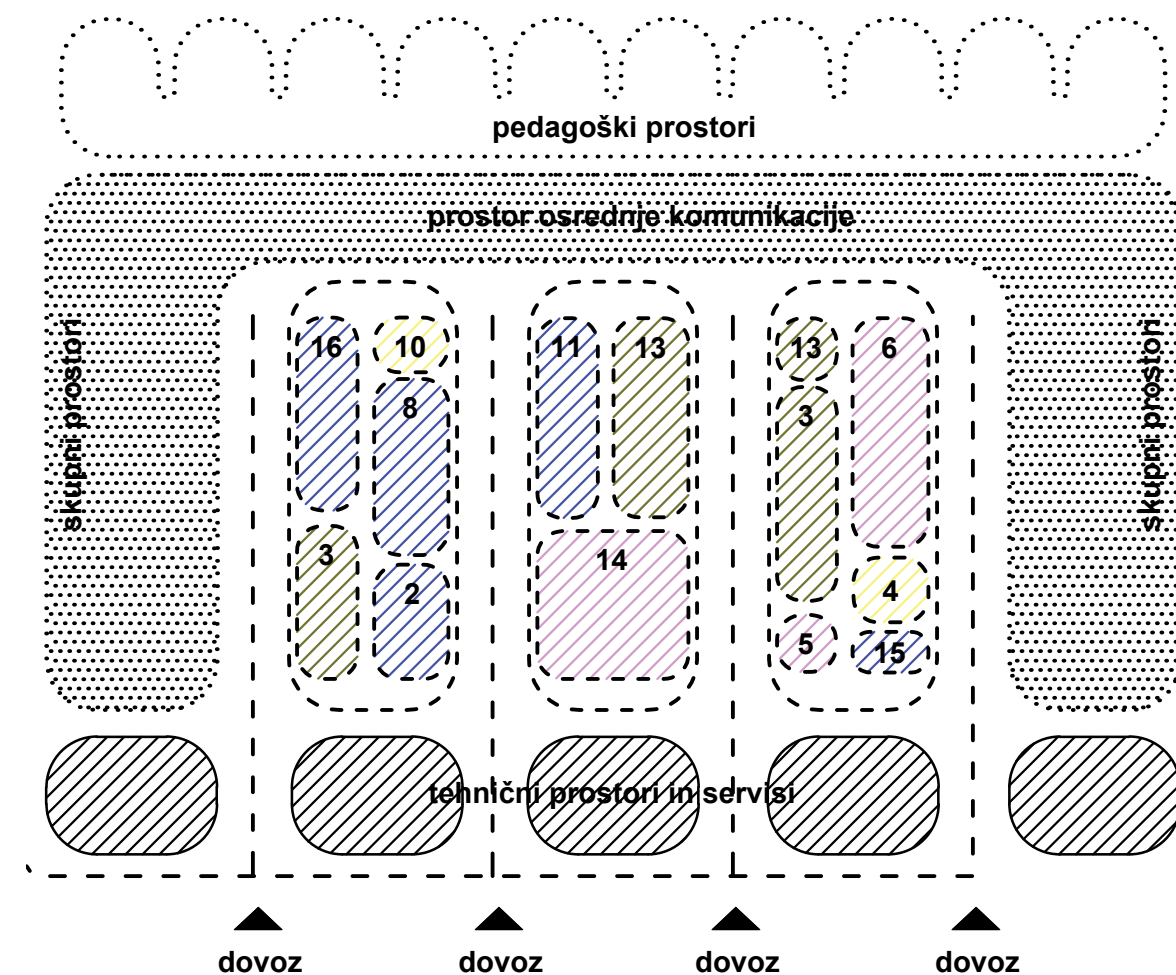
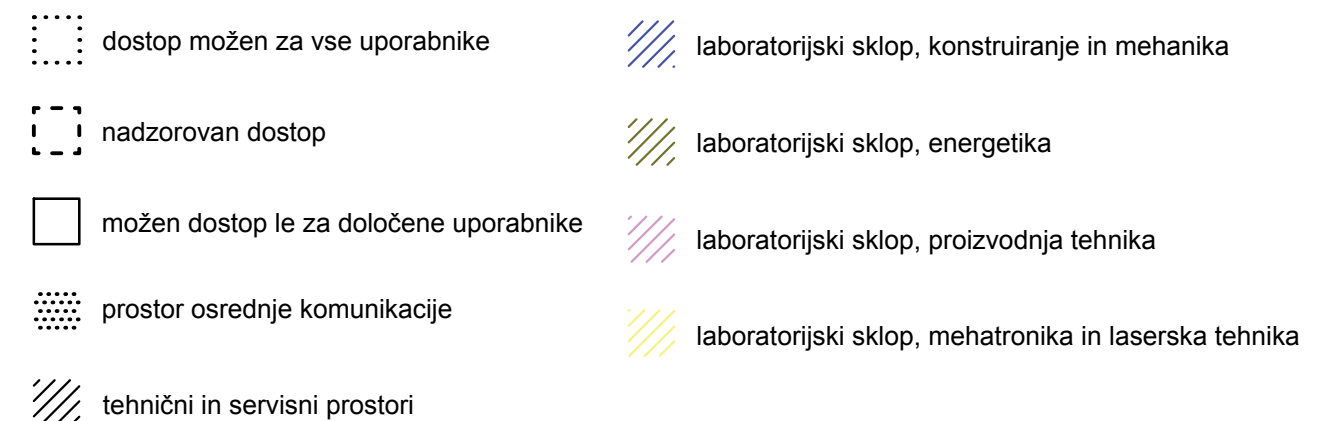


DIAGRAM - FUNKCIONALNA ORGANIZACIJA: PRITLIČJE

OPIS RAZPOREDITVE PROGRAMSKIH SKLOPOV IN FUNKCIONALNE POVEZANOSTI

Z dvema javnima trgovama (obstoječi in novo oblikovani zraven FFA) se dostopa do predprostora nove stavbe FS, na katero se povezujejo vsi javni in pedagoški prostori. »Javna podkev« predprostora z dvoranami, knjižnico, menzo in športno dvorano v pritličju se odpira na zunanje trge ter park. V razširitvah med vertikalnimi komunikacijami se nahajajo prostori garderob in zbirališč.

Iz južne strani zamaknjenega oboda pritličja zraven gospodarskega dostopa se nahajajo tehnični prostori. Nameščeni zraven servisnih dvigal in stopnišč po celi dolžini pročelja omogočajo hitro in enostavno povezavo z vsemi prostori ter racionalno in učinkovito razvejanje instalacij.

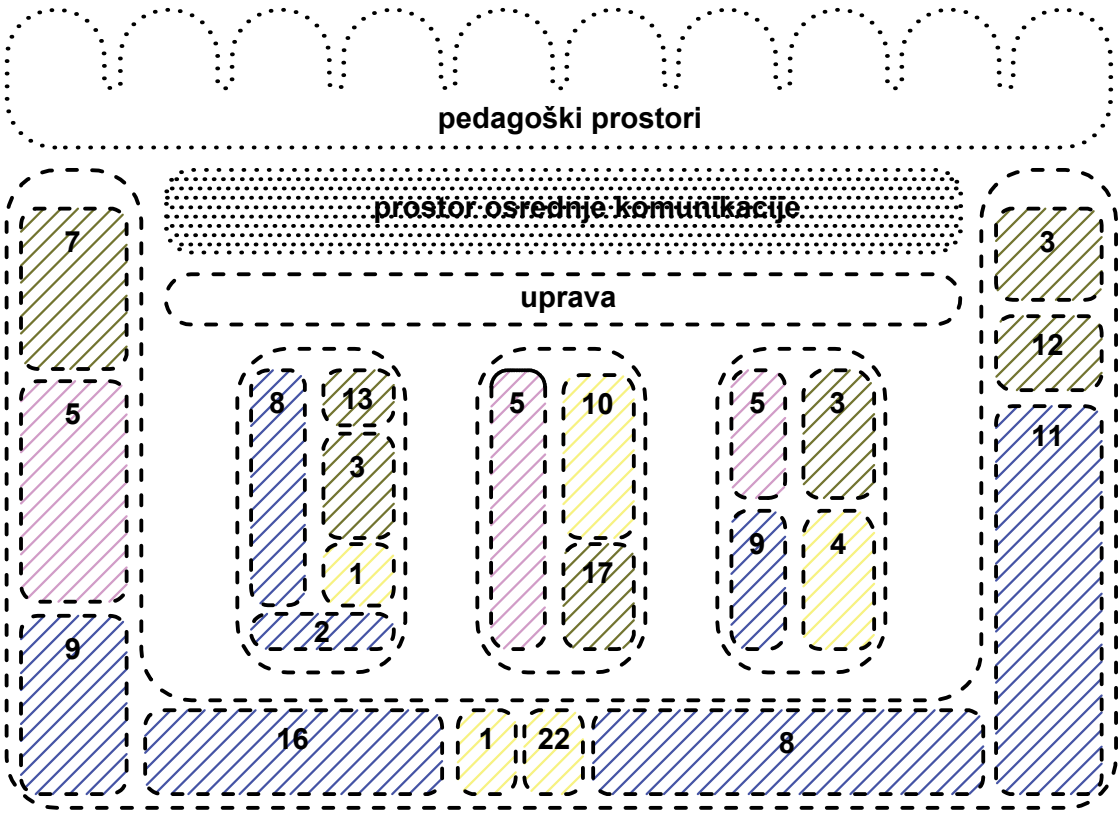


DIAGRAM - FUNKCIONALNA ORGANIZACIJA: PRVO NADSTROPJE

Laboratoriji, ki so orientirani vzhod-zahod, so nameščeni kot tri vstavljene lamele znotraj prstanov javnih in skupnih prostorov. Na ta način laboratoriji ustvarjajo ločeno funkcionalno in mikroklimatsko celino, istočasno pa so po najkrajših poteh povezani s kabineti, administracijo in pedagoškimi prostori.

Laboratoriji, katerim je potreben dostop viličarja ali žerjava, in, ki morajo imeti cestni dostop, so nameščeni v pritličju zraven ulice za dostavo. Z ostalimi laboratoriji in kabineti iz katedre so povezani preko šestih komunikacijskih in instalacijskih vertikal.

V prvem in drugem nadstropju v prstanu so nameščeni kabineti in administracija vseh kateder.


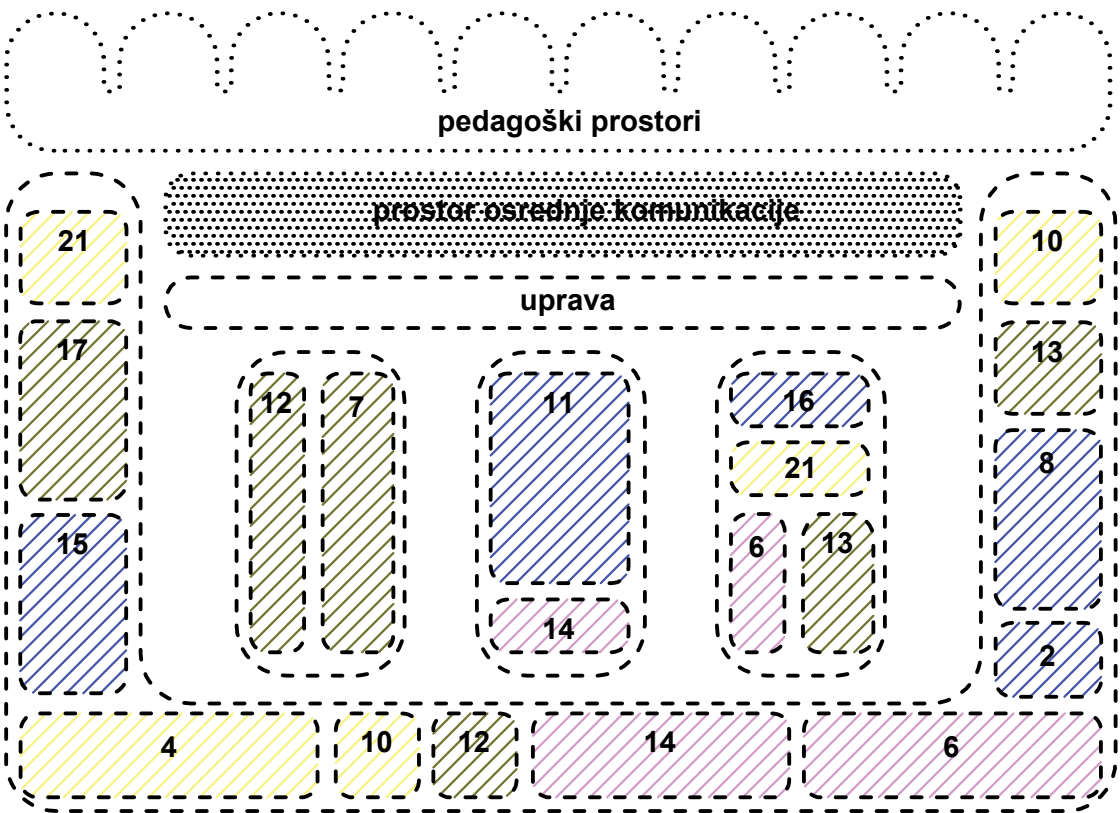


DIAGRAM - FUNKCIONALNA ORGANIZACIJA: DRUGO NADSTROPJE



ZUNANJA UREDITEV - SITUACIJA S PRIKAZOM TLOORISA STREHE 1:500

±0.00 = 298.0 nmv

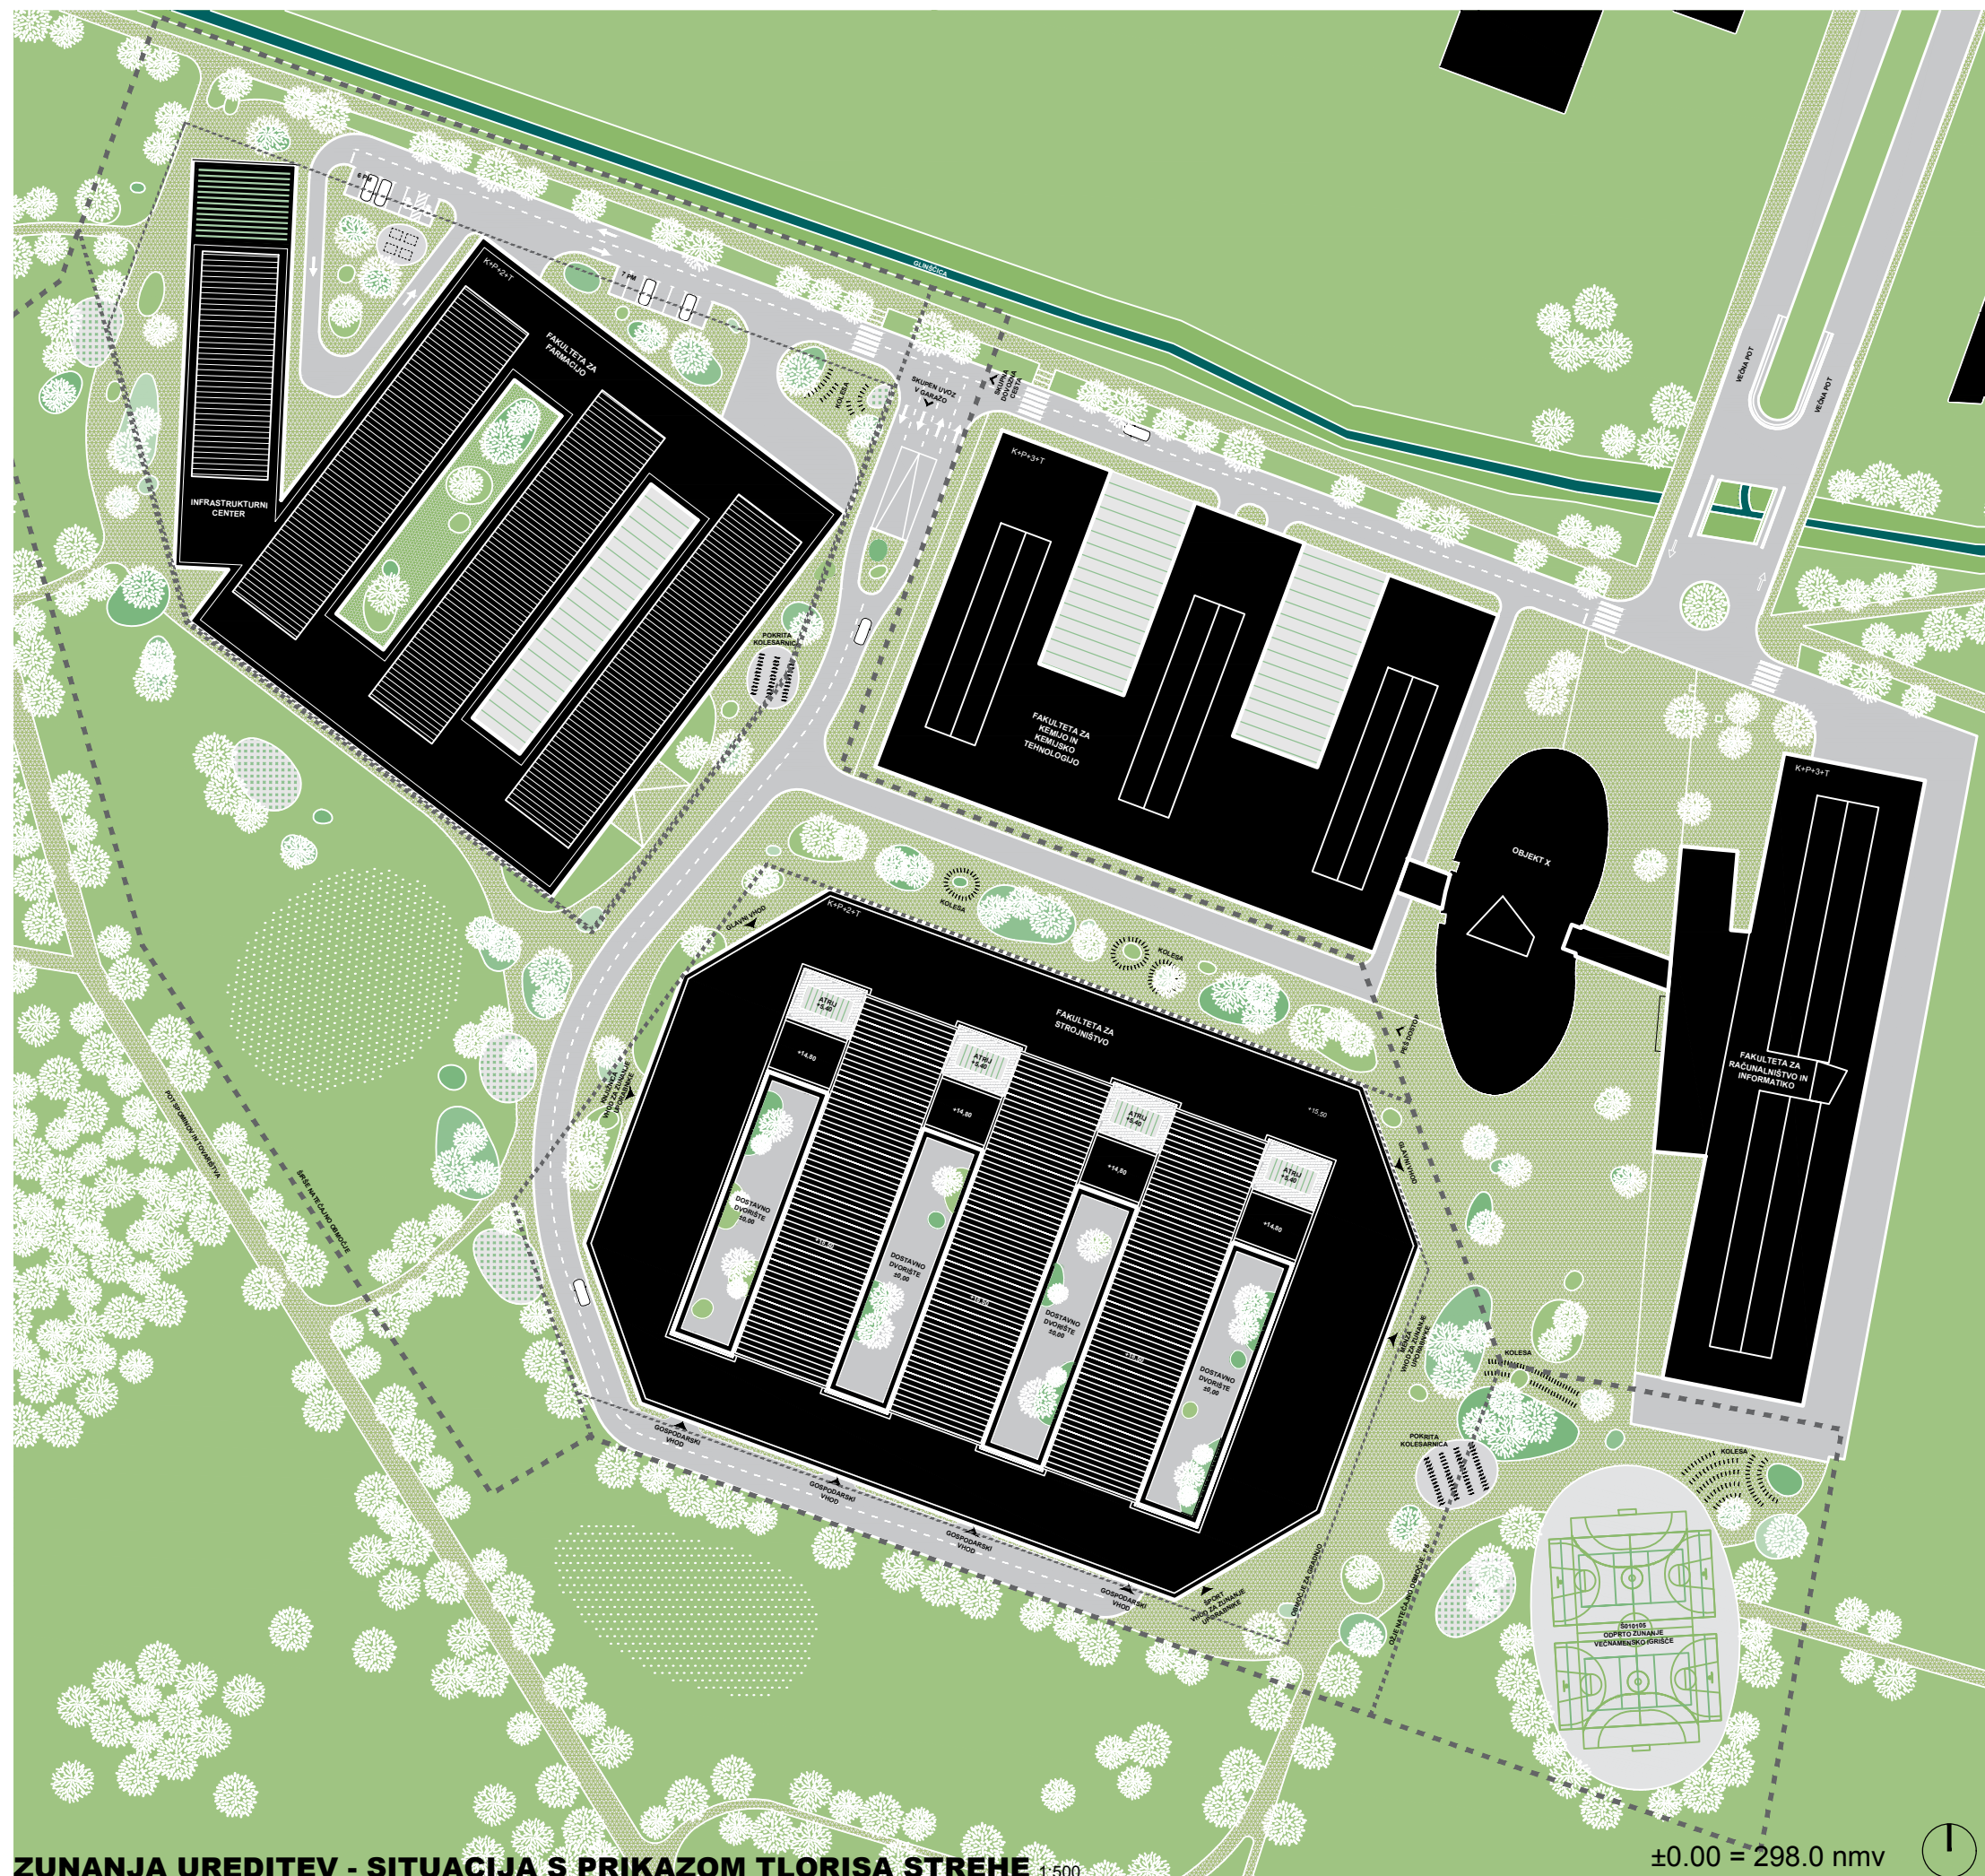


OPIS ZUNANJE UREDITVE CELOTNEGA OBMOČJA

Cestna rampa za garažo za obe fakulteti (FFA in FS) se nahaja na severni strani prostora, med servisnim dostopom FFA in stavbo FKKT. Prometni vozle je rešen na način, da se z vozilom ali spušta v garažo ali se nadaljuje na oskrbno cesto na terenu do FS. Cesta na terenu vijuga tako, da oblikuje širjenja za trge pred vhodom v obe fakulteti. Po spuščanju s skupno rampo se podzemna cesta ločuje v zasebne garaže dveh fakultet.


Okolica je narejena iz mehko uniformnega polja zelenih in prodnatih otokov, ob enoličnem ovijanju okoli vseh stavb znotraj kampusa. S spreminjanjem gostote zelenih otokov se ustvarjajo večje tlakovane površine na mestih, kjer so povezane interierne in eksterierne ali zelene oaze za bivanje ter učenje pod krošnjami. Okoli zelenih otokov so organizirana parkirna mesta za kolesa, pokrita ali nepokrita, razporejena na več mest tako, da pokrivajo pomembne komunikacijske vozle ter vhode v fakultete.



ZRAČNI POGLED

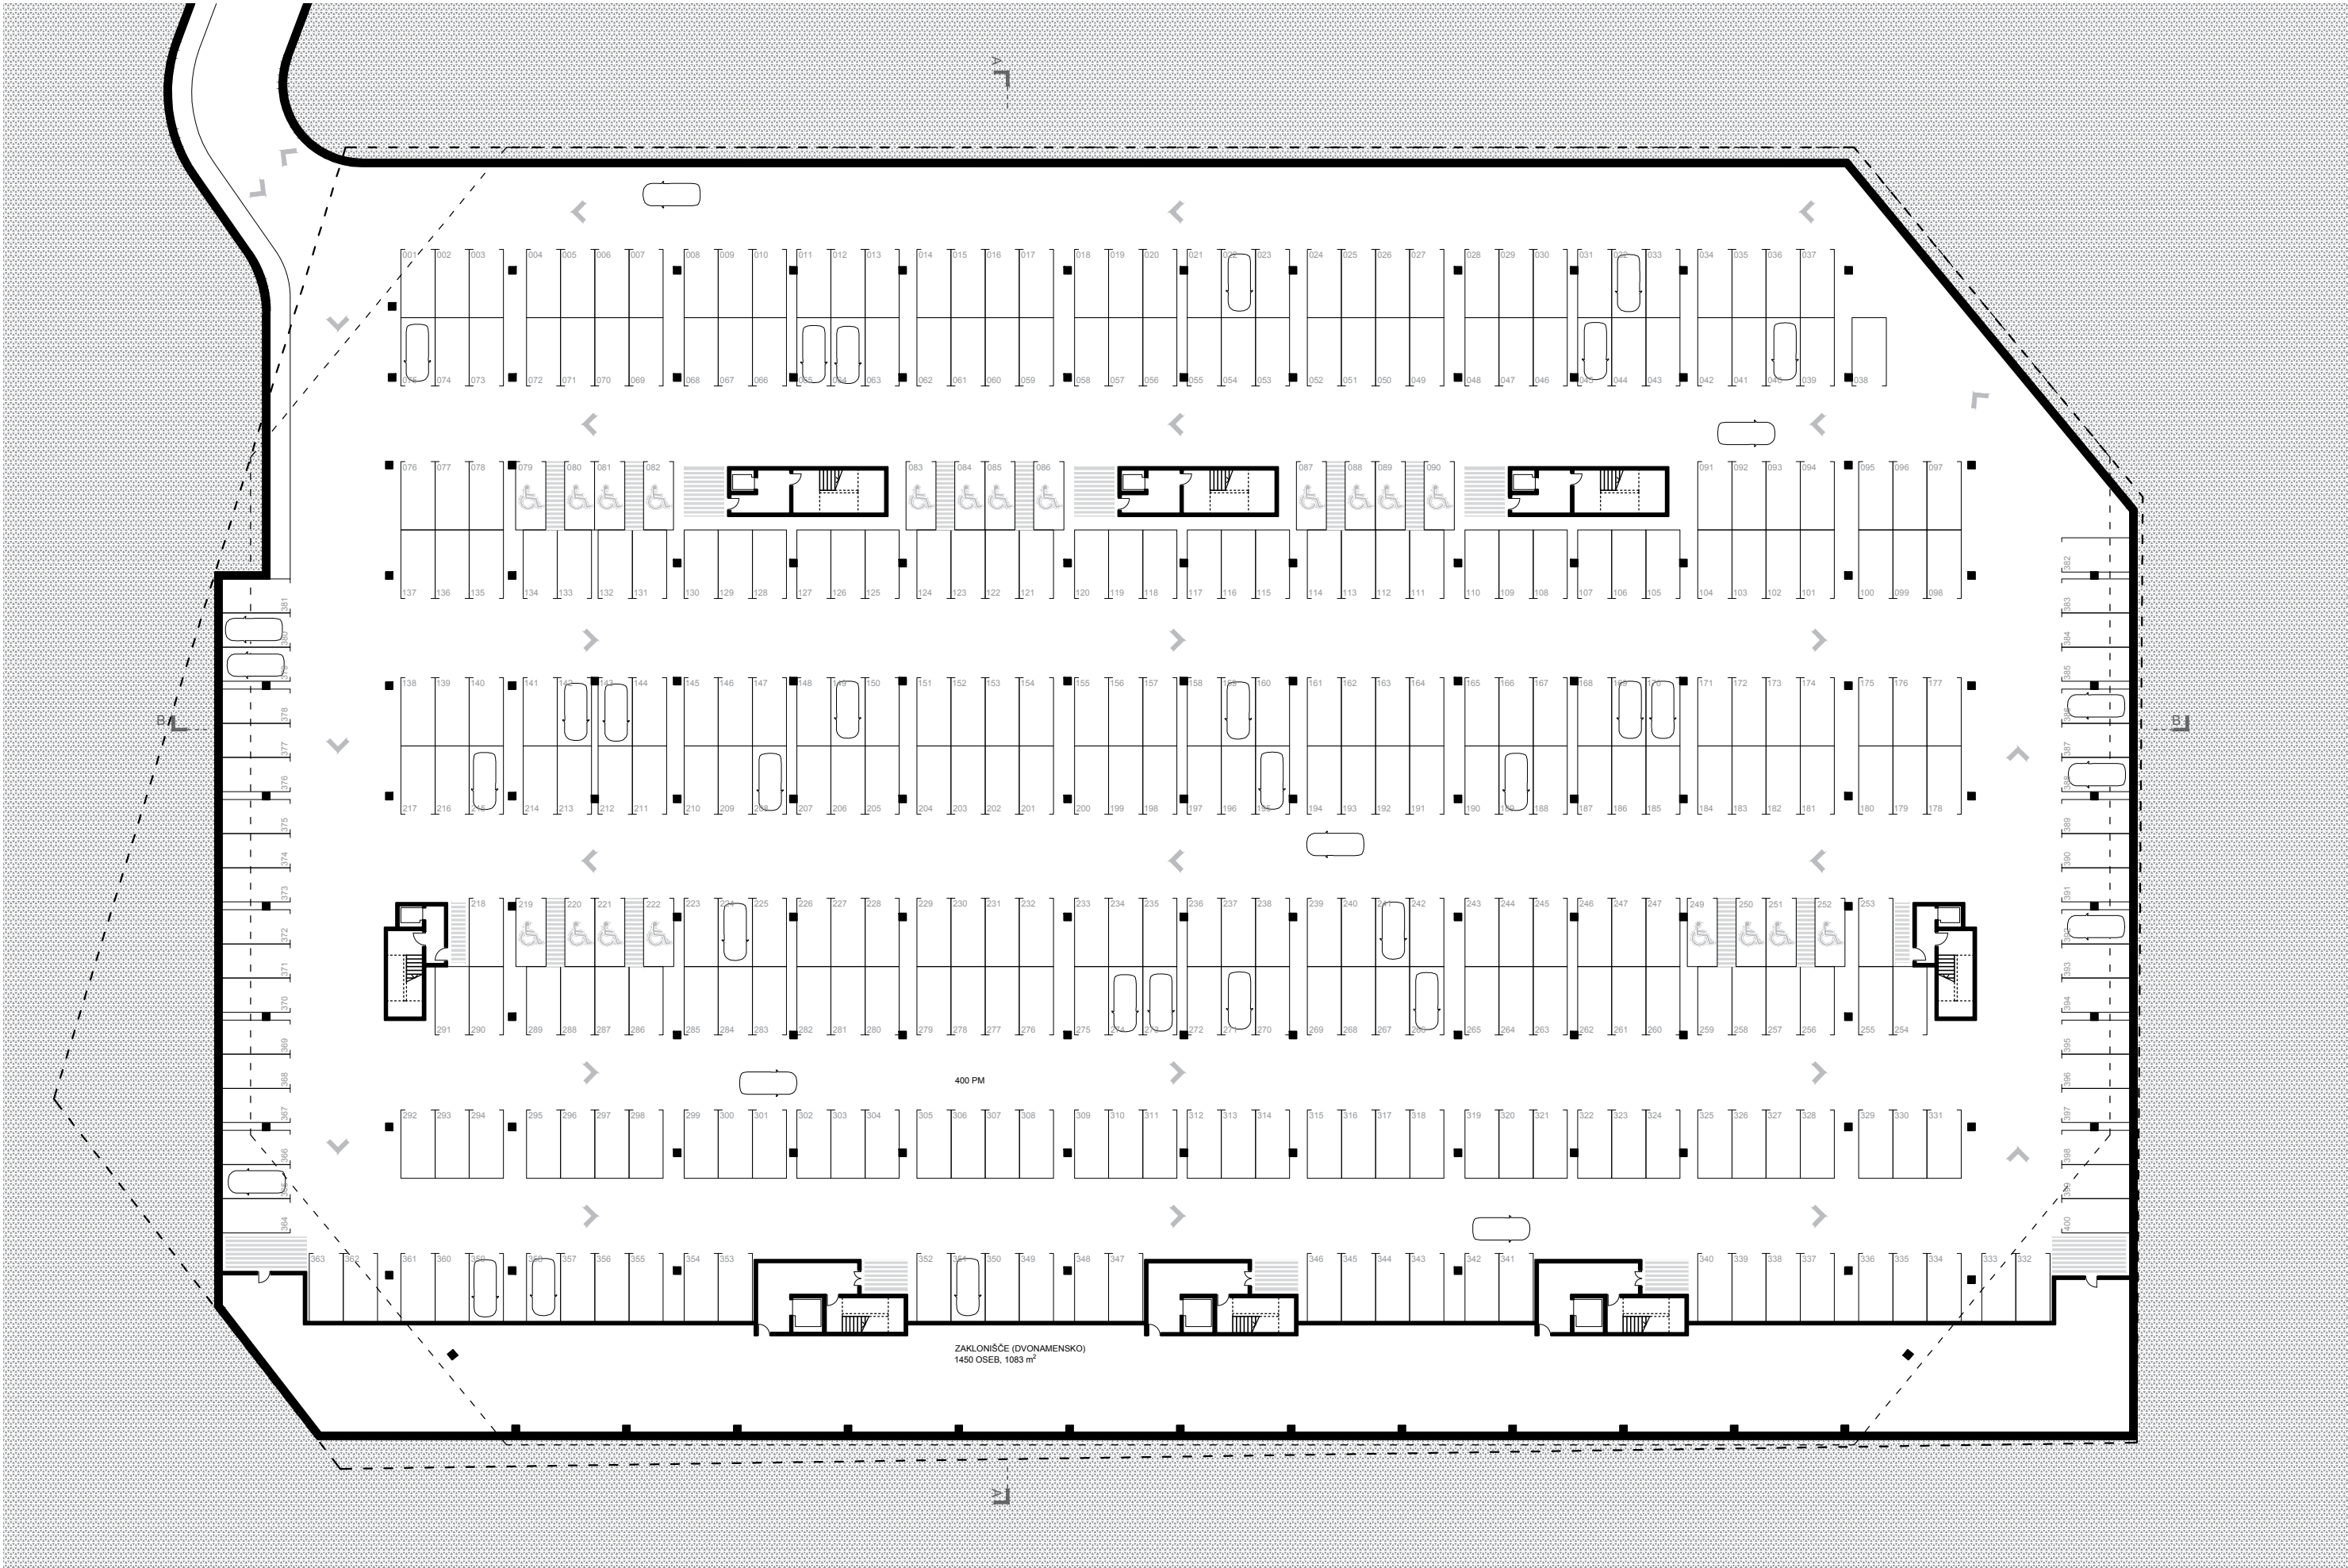



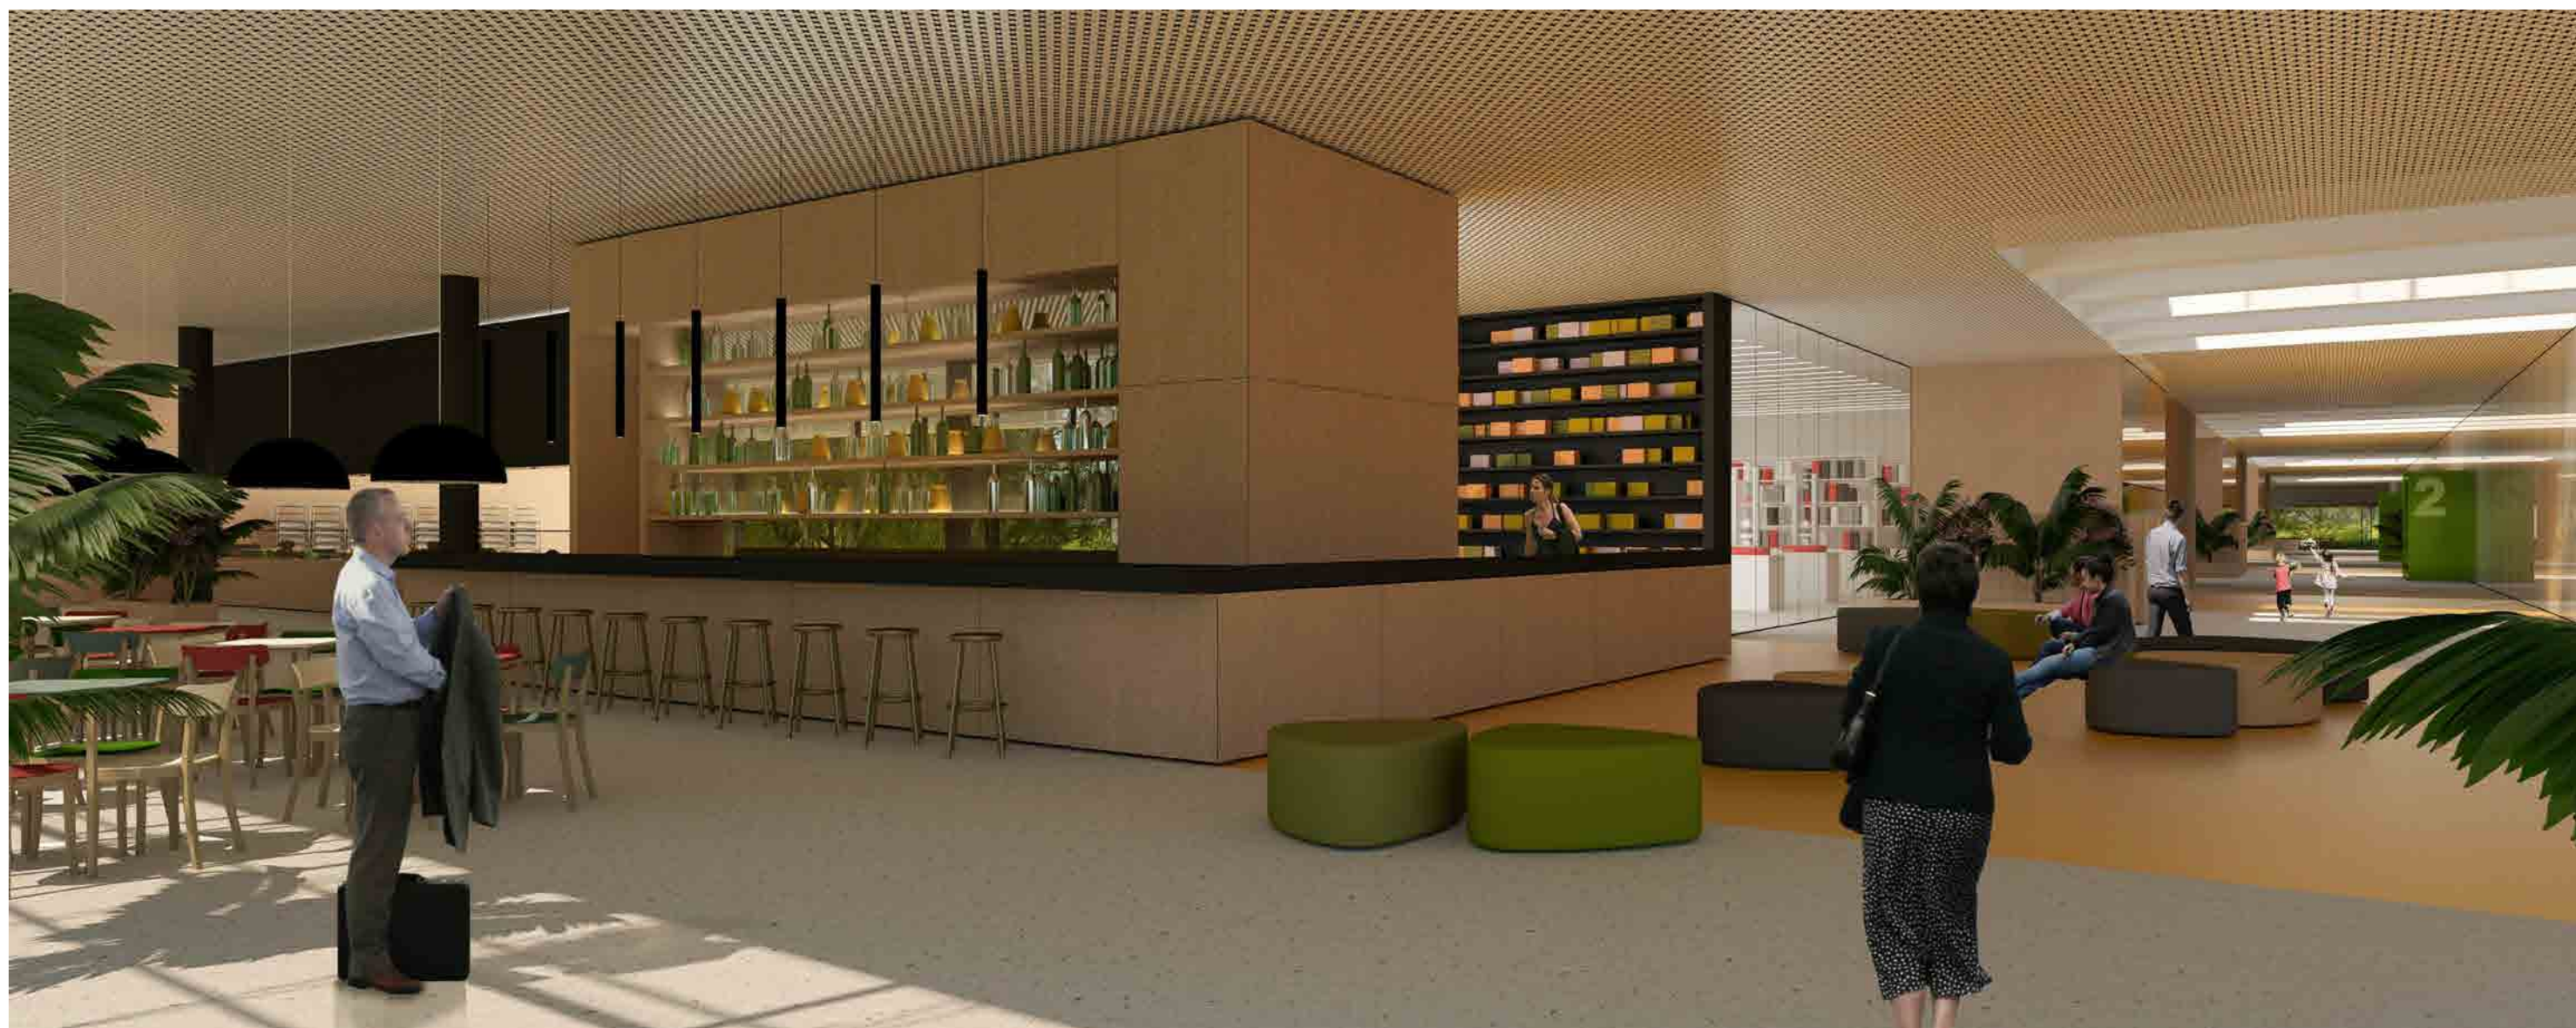


VHODNA AVLA Z PREDVALNICAMA IN BIFE






SKUPNI PROSTOR ZA DRUŽENJE ŠTUDENTOV

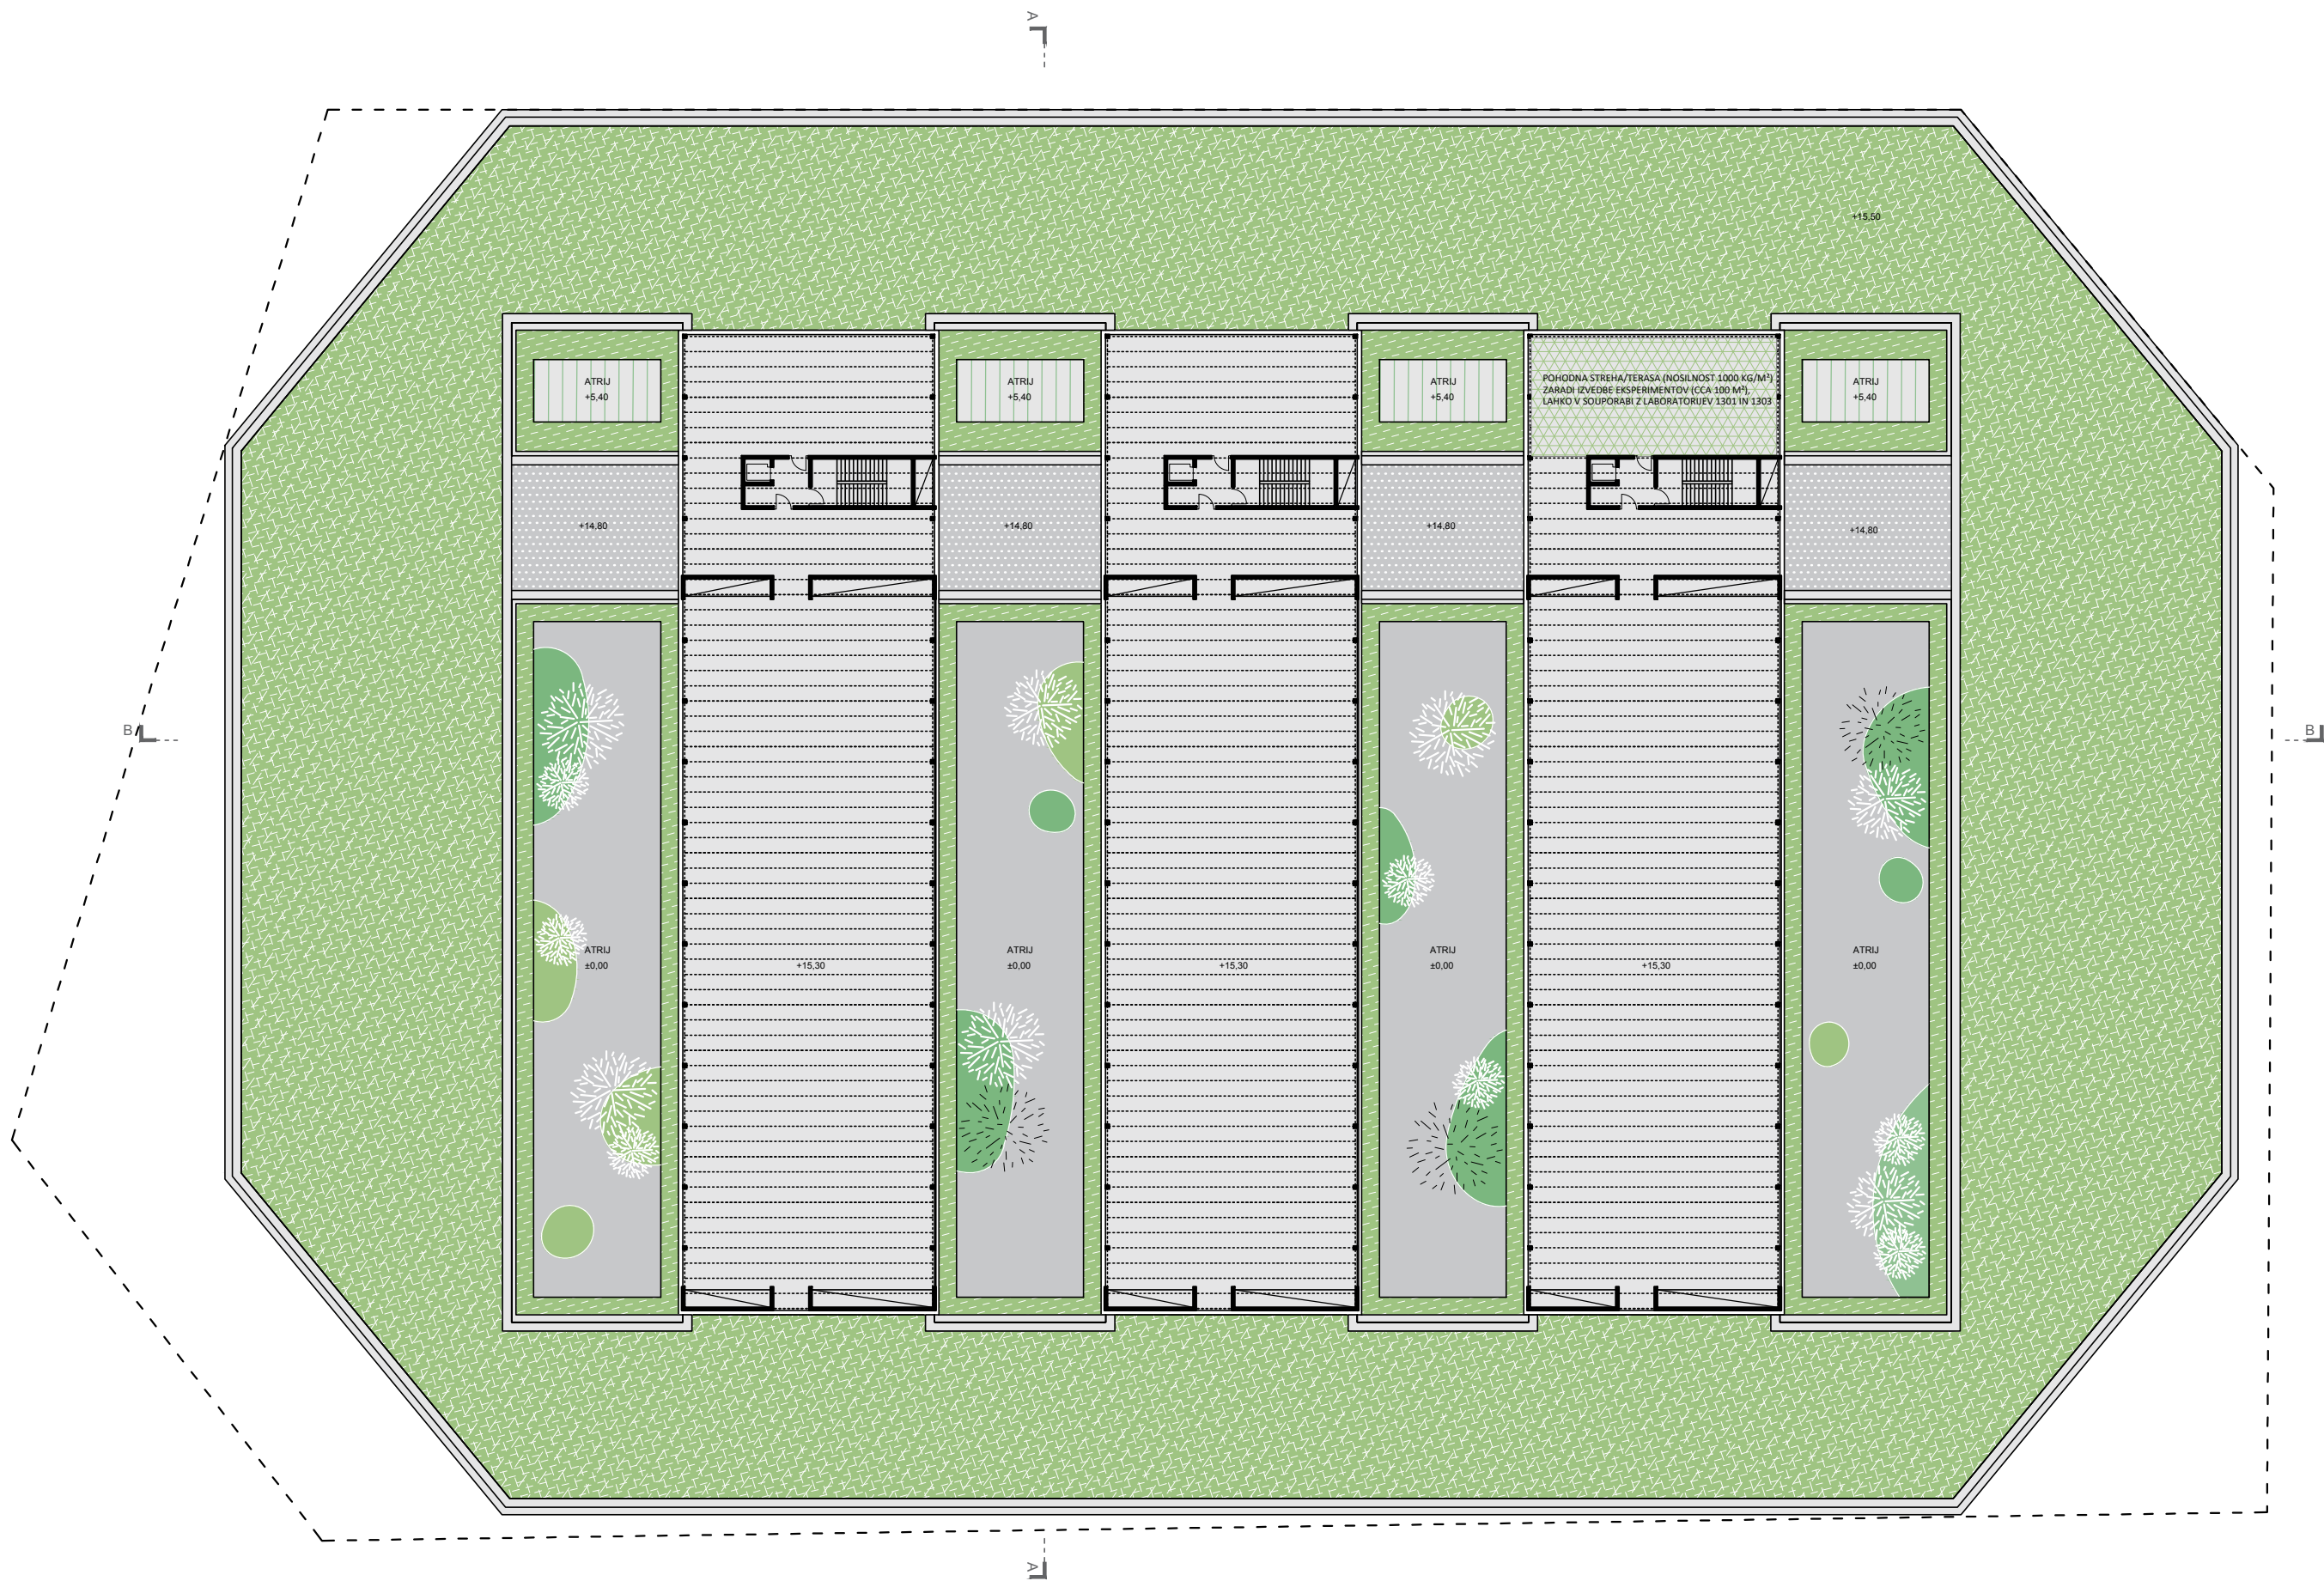


TLORIS - TERASNA ETAŽA


±0.00 = 298.0 nmv



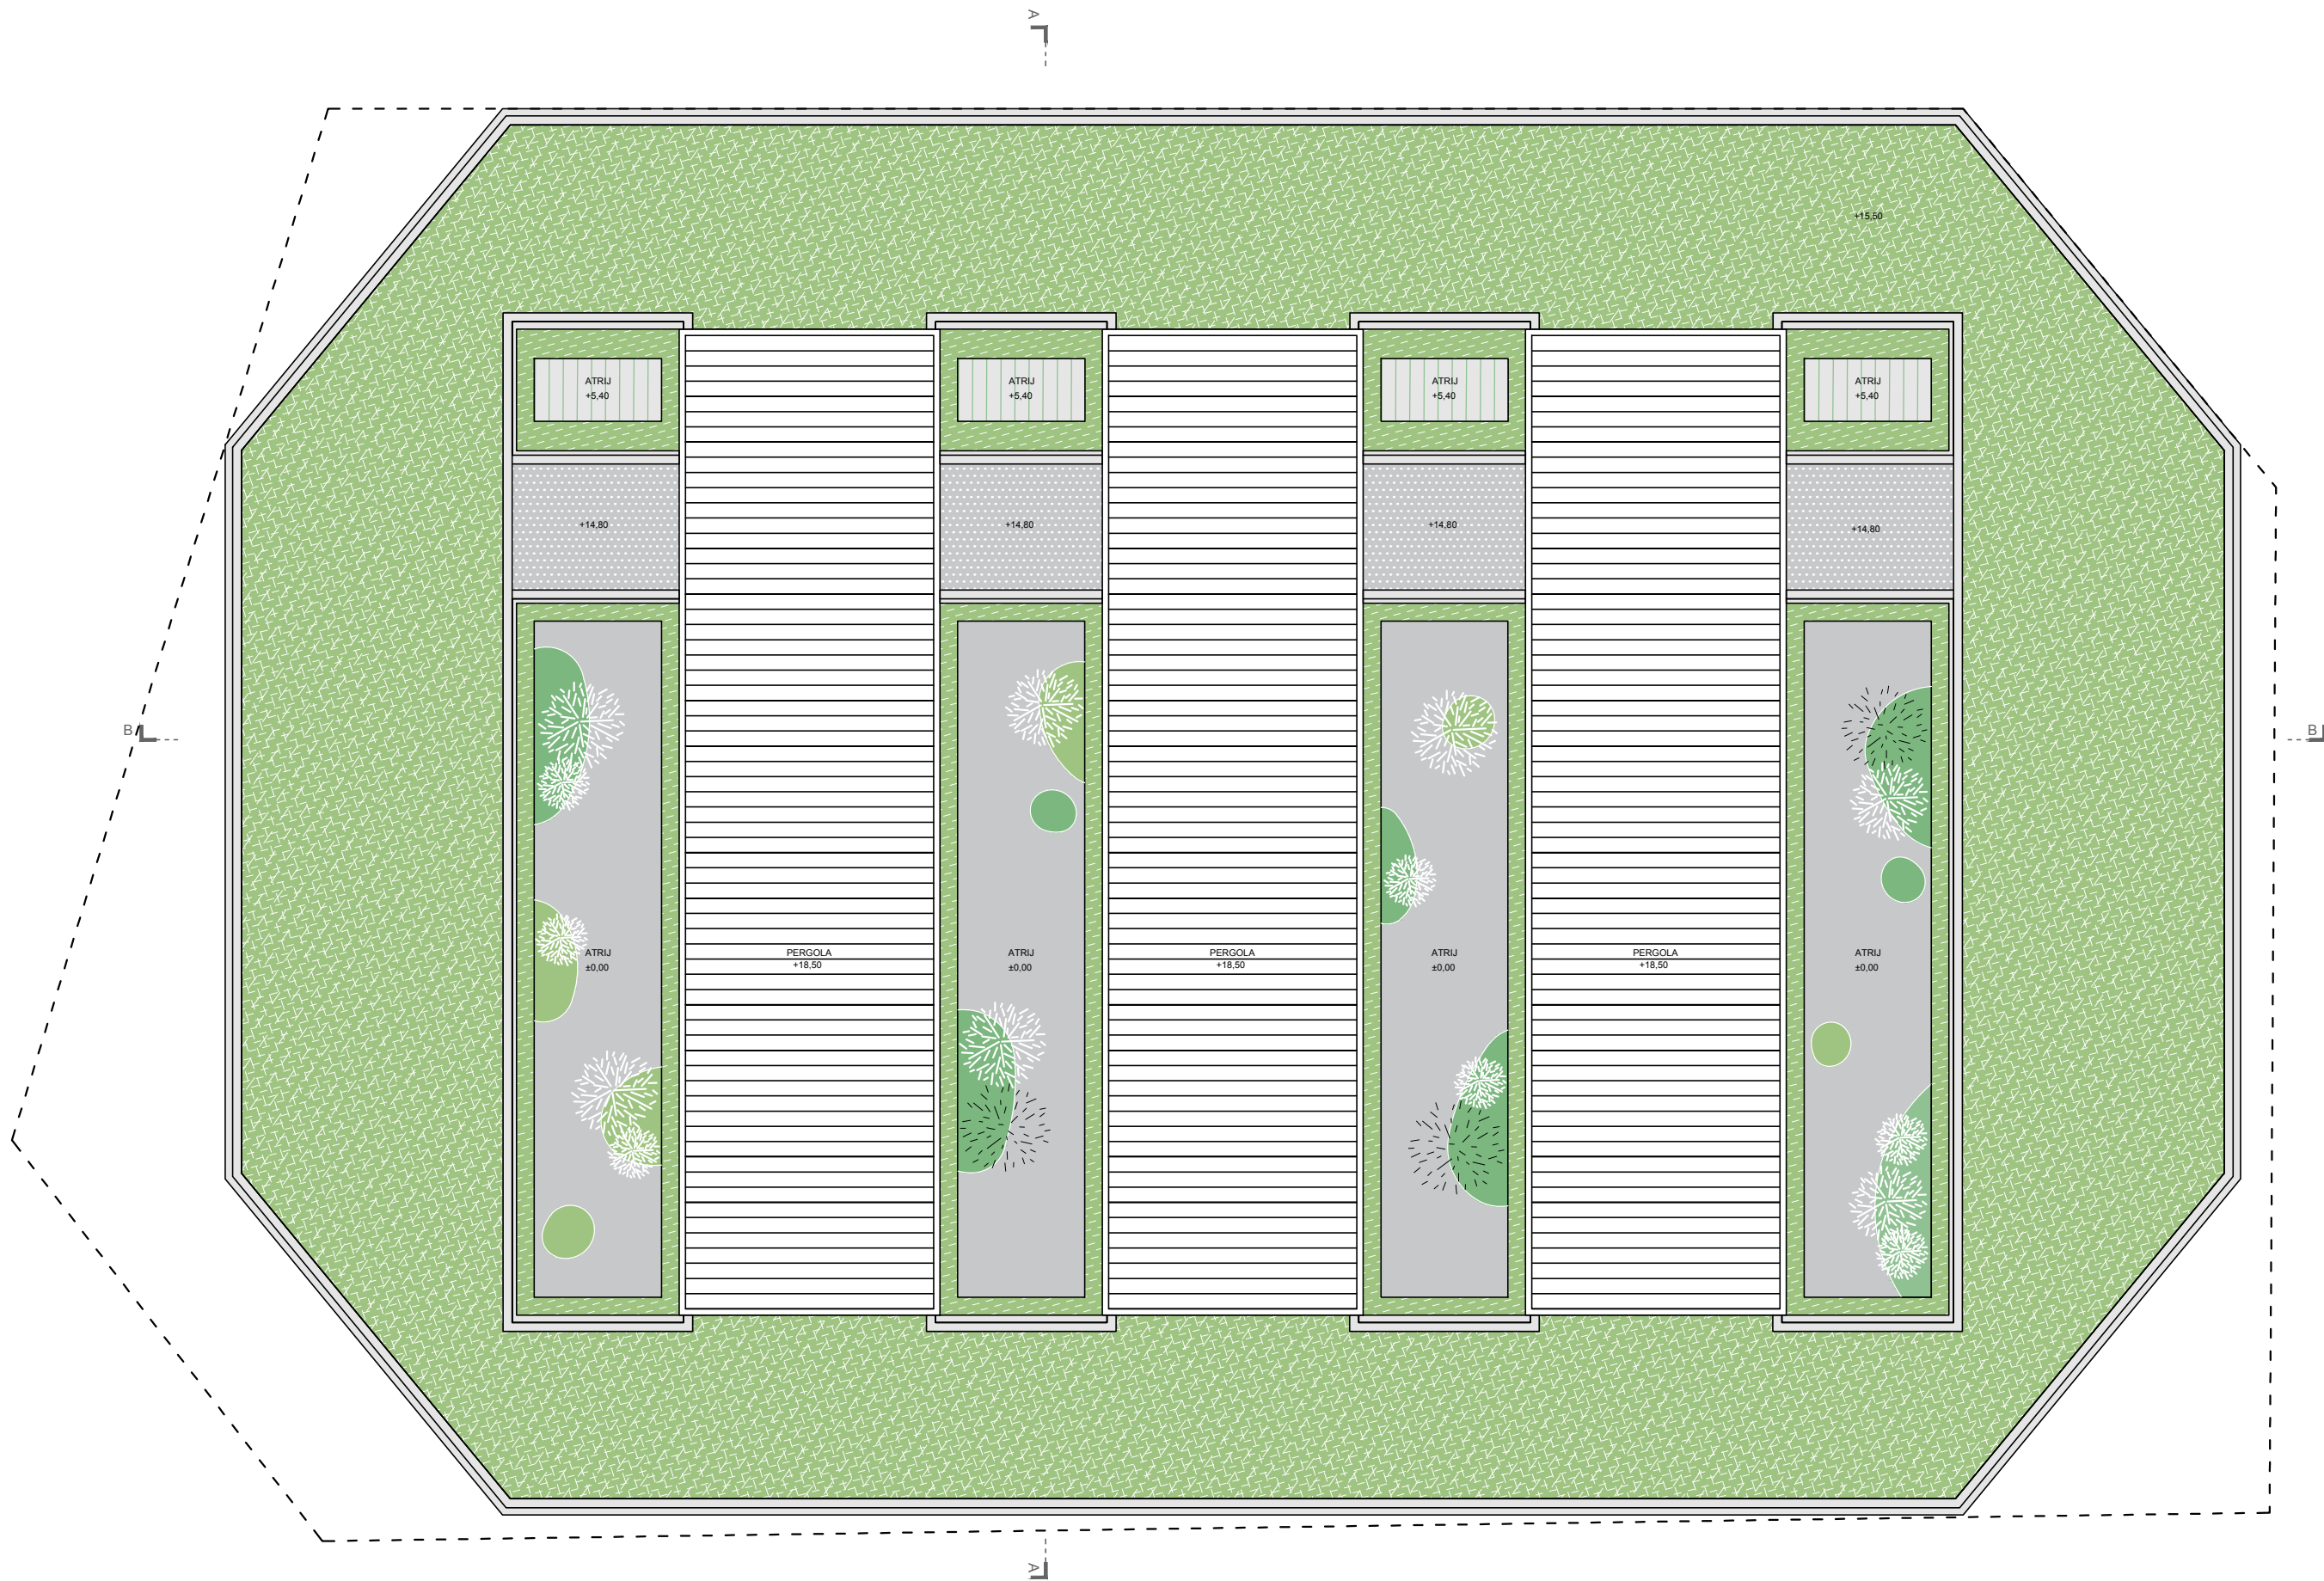


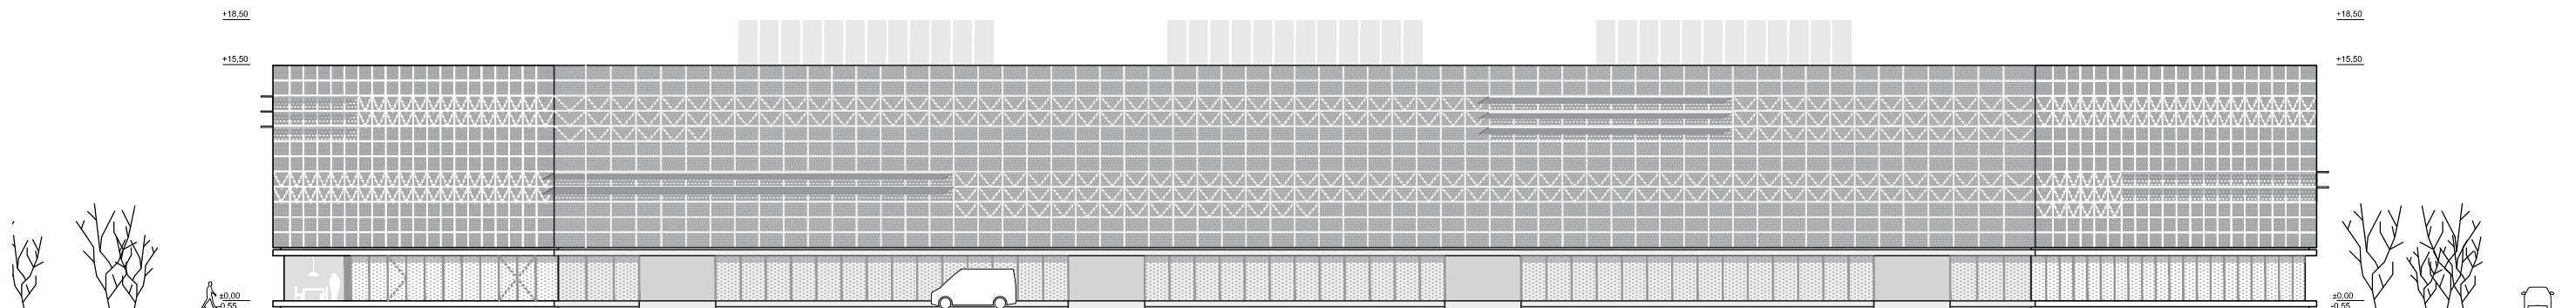

FASADA JUG

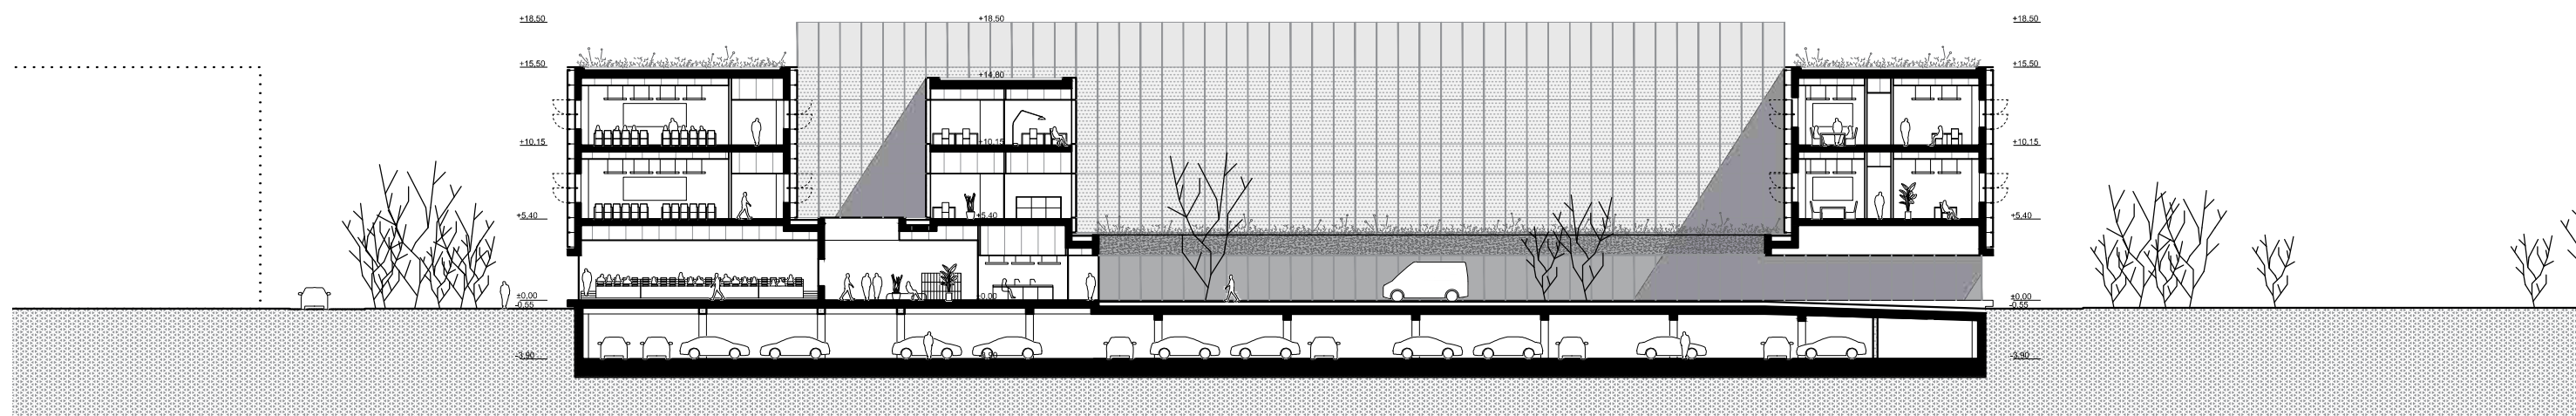


TIPICNI PREREZ A-A

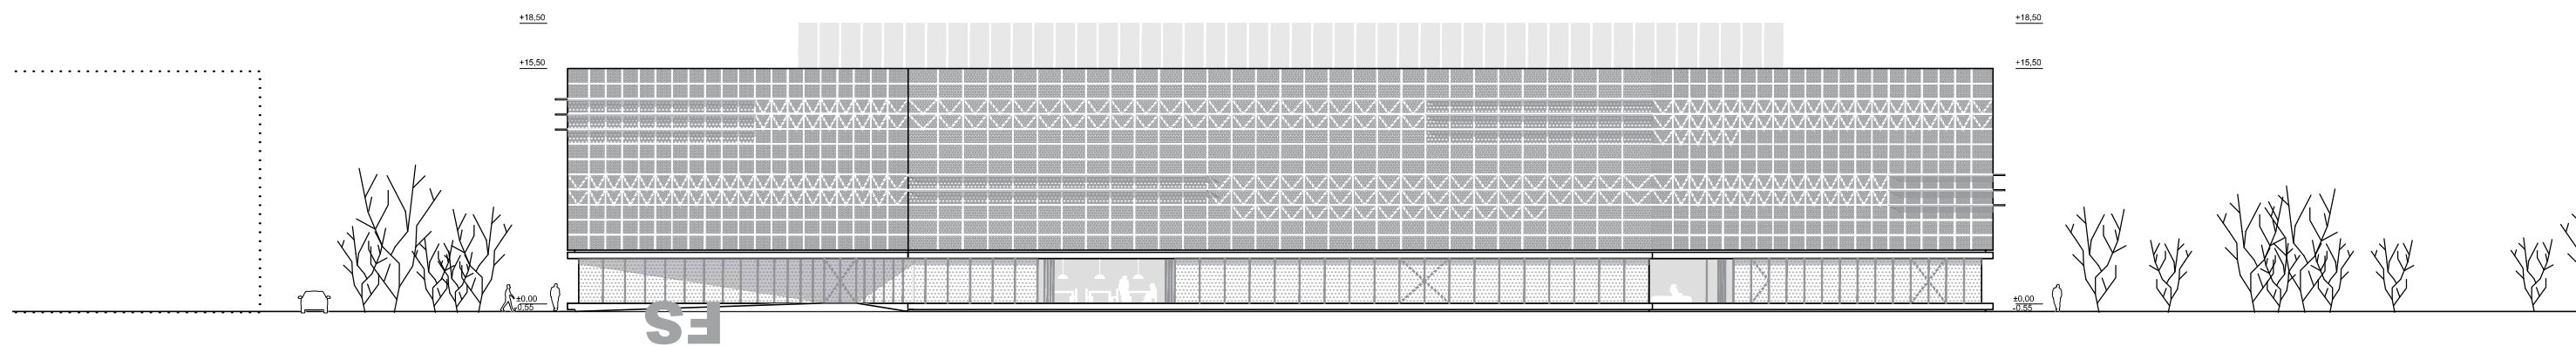


FASADA ZAHOD


±0.00 = 298.0 nmv

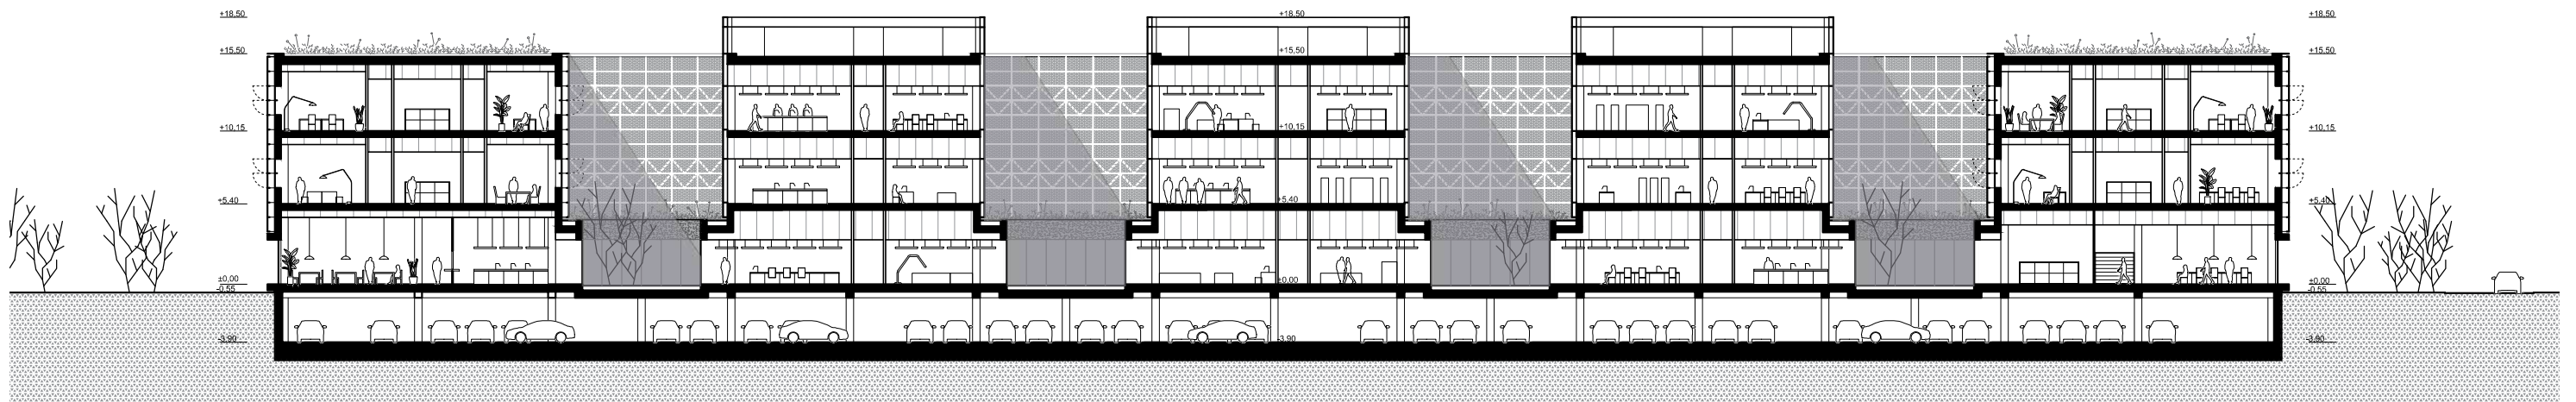

TIPICNI PREREZ B-B

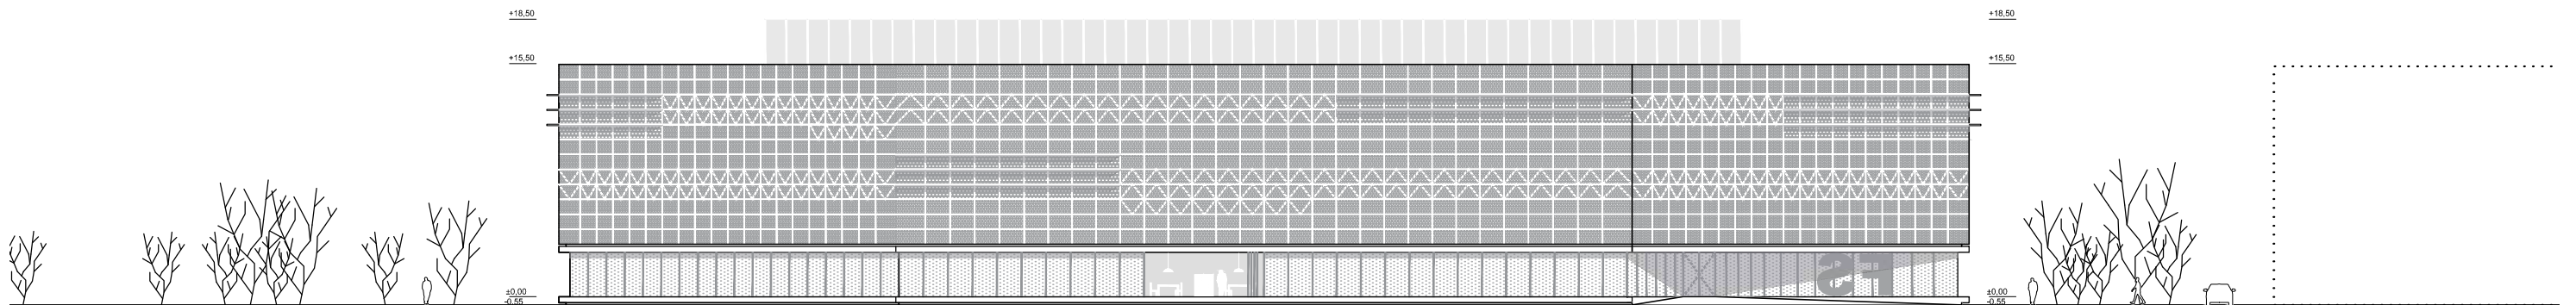

FASADA VZHOD

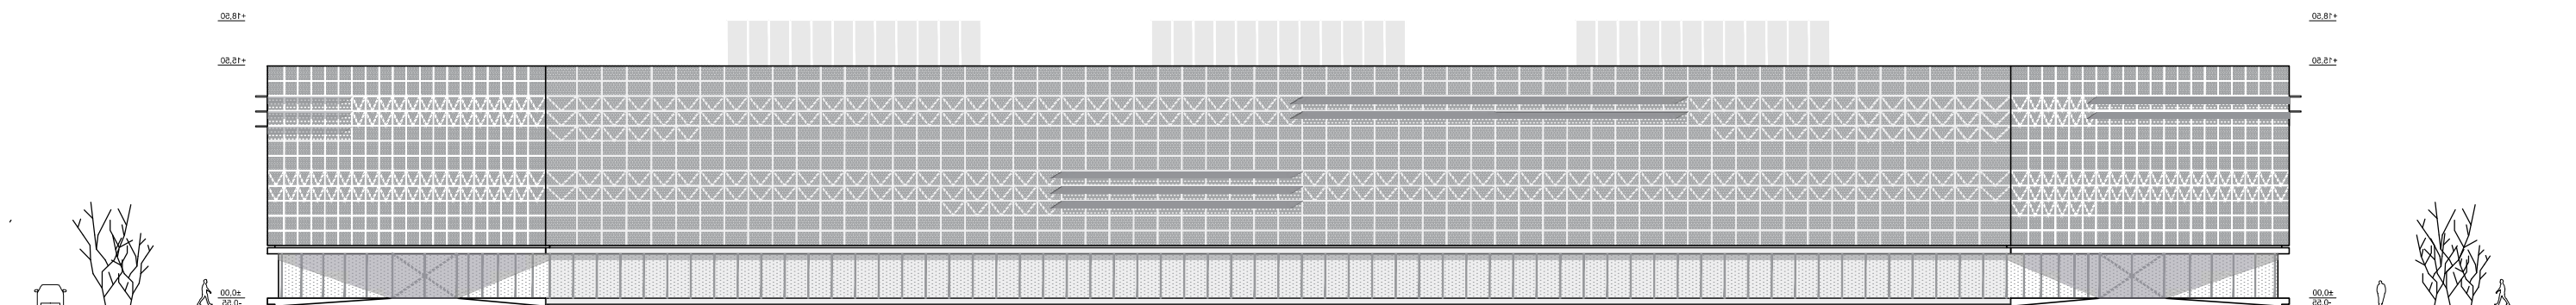

FASADA SEVER

±0.00 = 298.0 nmv



VSTOPNI TRG

Konstrukcija hiše je v celoti armirano-betonska, kar zagotavlja veliko trajnost in požarno odpornost. V obodnem prstanu je projektiran sistem stolpov, plošč in gred, medtem ko je v laboratorijskih lamelah sistem stolpov in plošč brez gred zaradi bolj fleksibilne izvedbe horizontalnih instalacij. Konstruktivni razponi so odvisno od pozicije 800 x 700 cm v obodnem prstanu na pozicijah kabinetov, 800 x 950 cm na pozicijah učilnic in (800 + 850) x 860 cm v coni laboratorija. Enak konstruktivni raster se nadaljuje tudi v podzemni garaži, kjer se na delih pod dostavnimi dvorišči in športno dvorano stropna plošča spušča znotraj rasterja. Plošče so debeline 22 - 28 cm, medtem ko so stolpi dimenzij 50 x 50 cm. Bruto višina etaže pritličja je 540 cm, nadstropij pa 490 cm. Odvisno od potreb določenih laboratorijev se prilagaja višina spuščenega stropa. Stopnišča, dvigala in instalacijski jaški so iz armirano-betonskega jedra kot konstruktivne okrepitve.

Notranje stene do lahke mavčno-kartonske stene, medtem ko je zunanje polnjenje parapeta zidana stena. Tak konstruktivni sistem racionalno omogoča fleksibilnost programa in morebitne naknadne programske spremembe. Tehnična etaža, ki je nameščena nad lamelami laboratorija, je na 6 pozicijah povezana z vertikalnimi jaški in s svojo centralno postavo ter enakomerno razporejenimi oddaljenostmi jaškov zagotavlja racionalno in učinkovito razvejanje instalacij.

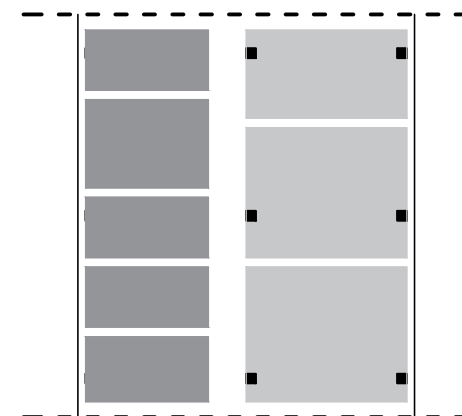
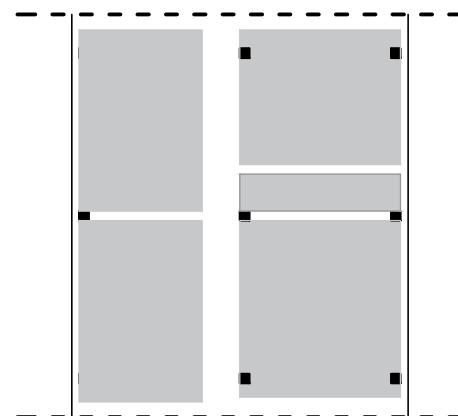
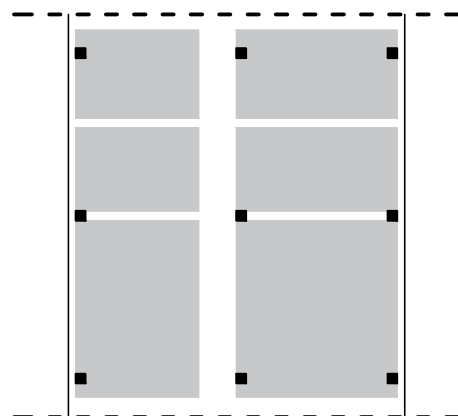
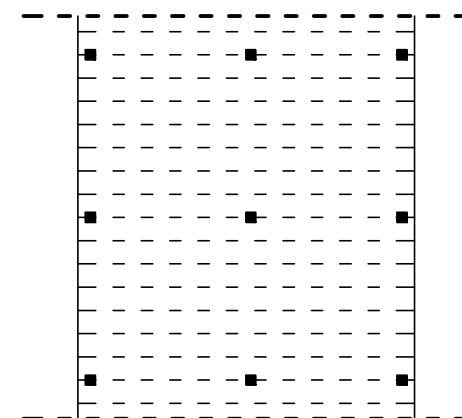
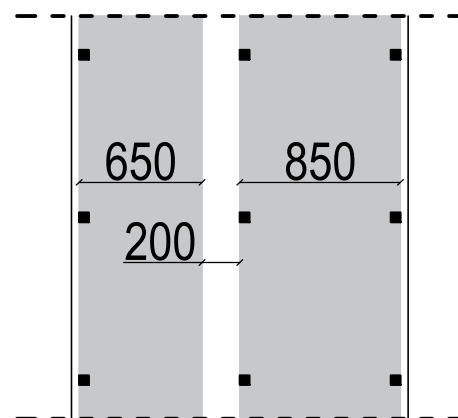
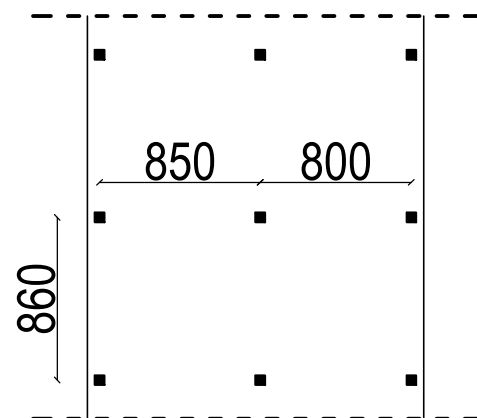


DIAGRAM - SHEMA SHEMA FLEKSIBILNE ORGANIZACIJE

ENERGETSKA VZDRŽLJIVOST

Stavba FFA je projektirana kot kompakten volumen, da bi se optimiziral faktor razvejanosti pročelja v pogledu izgube energije. Cela ovojnica ima zunanjo zaščito od sonca, v pogledu betonskih prepuščanj v pritličju ali zasenčenja iz kovinske iztegljive pločevine, kar preprečuje negativen učinek pregrevanja zunanje površine stekla.

Na strehi so nameščene klimatske komore in ostale strojarske instalacije s pristopom do stopnišč ter dvigalom, medtem ko je preostali del ravne strehe neprehodna zelena streha. Takšna zelena streha dodaja toplotno maso in dodatno toplotno izolira streho, ki je najbolj izpostavljena soncu, reducira prelivanje vode v nevihtnih deževnih obdobjih in ima znaten učinek pri reduciranju CO₂ otisa. Iz površin zelene strehe se zbira deževnica, ki se uporablja za zalivanje zelenih površin. Streha upravne lamele je neprehodni beli prod, kar prav tako kot zelena streha zmanjšuje pregrevanje strešnih površin.

Ogrevanje je primarno zagotovljeno s priključkom na javno omrežje naravnega plina preko plinskih boilerjev s toplo vodo, nameščenih v kotlovnici, in centralno pripravo tople vode v toplotni podpostaji.

S projektnimi rešitvami v pogledu ugodnih orientacijskih prostorov, fasadnih projekcij, odklopnih brisolejev, zelenih in reflektivnih streh, pasivnega hlajenja ter naravne razsvetljave in tehničnimi rešitvami v pogledu uporabe *back-up* sistema visoko učinkovitih toplotnih črpalk voda-voda, sistemi rekuperacije toplega zraka, VOC ter CO₂ senzorji, *free cooling*-om, LED razsvetljavo in instalacijo PV panel nad strešnimi strojarnami se zagotavlja visoka energetska učinkovitost stavbe v skladu s standardom za »skoraj ničenergijske stavbe« (nZEB).

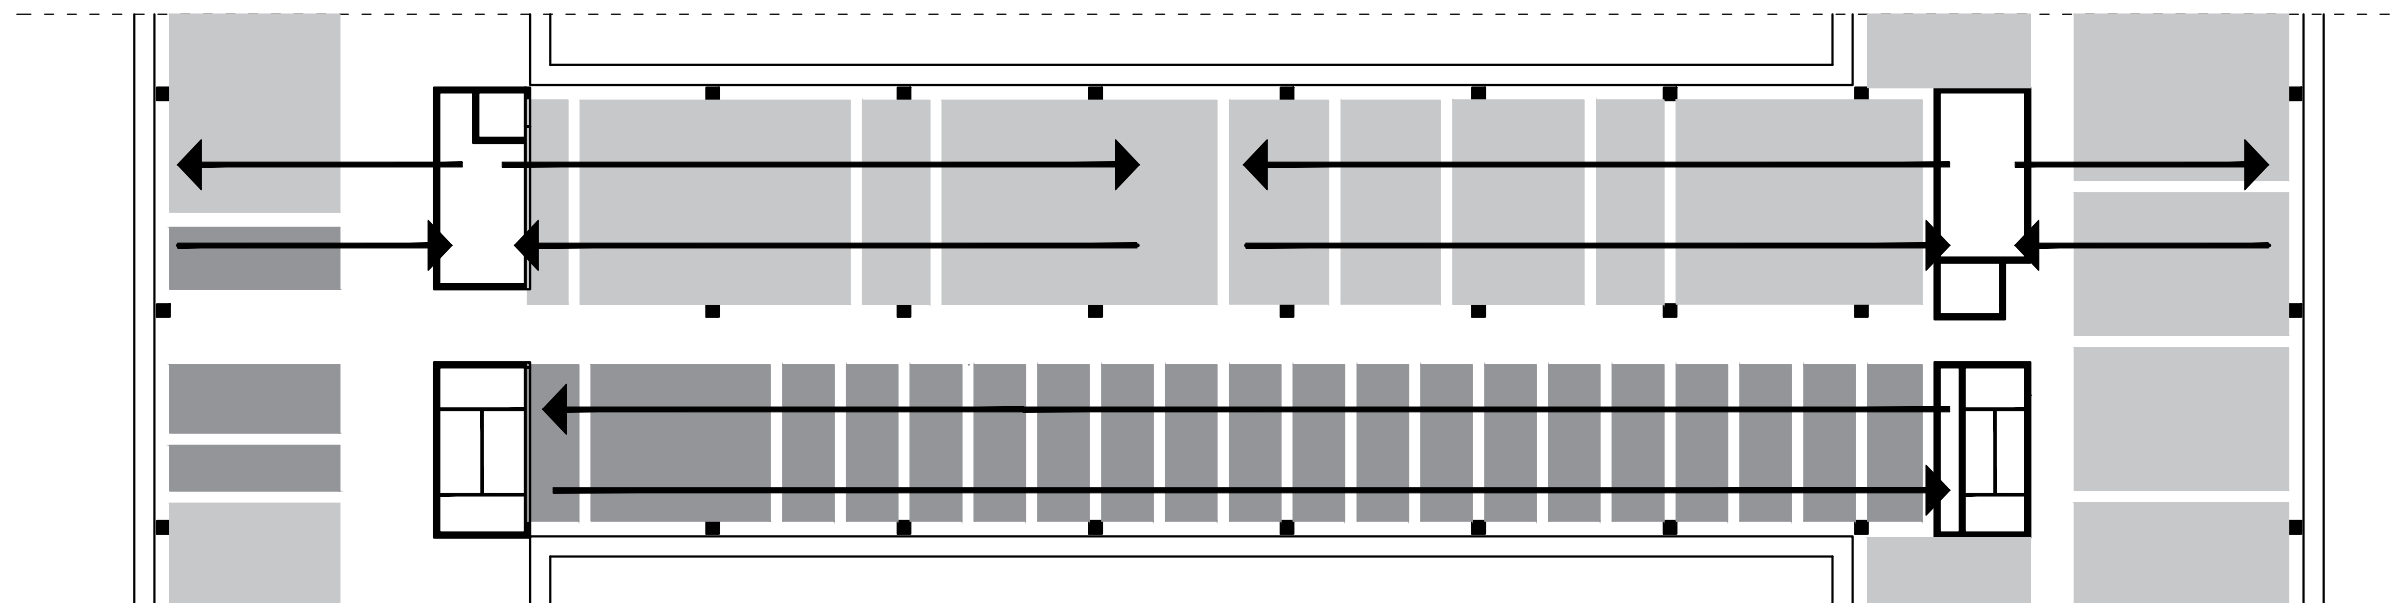


DIAGRAM - SHEMA VODA INSTALACIJ

1. Zunanje senčenje - solarni toplotni dobitki in kontrola bliska, visoko izolirana ter hermetična ovojnica - da bi se zmanjšala energija ogrevanja in omogočilo pasivno vzdrževanje notranje temperature med večjim delom leta
2. Ozki tloris in optimizirana forma stavbe - ponuja izjemen dostop do dnevne svetlobe in naravne ventilacije
3. Konstrukcija z majhno količino ogljika - z uporabo visokega odstotka cementa z nizkim deležem ogljika in agregatnih alternativ, izpostavljena termična masa (kjer je primerno) - omogoča pasivno hlajenje in zmanjšuje kapaciteto hlajenja ter ogrevanja
4. Naravna ventilacija - v kombinaciji z aktivno-mehanično ventilacijo
5. Fotonapetostna (PV) vrsta - treba je preseči zahteve NZEB-a in ciljati neto (NET) nično emisijo ogljika
6. Centralizirani sistem ventilacije - z rekuperacijo toplote in visoko ravniyo filtriranja zraka
7. Prenos zraka za laboratorije - da zagotovi zrak za sistem mehanične evakuacije izpušnih plinov
8. Kontrola ventilacije, bazirana na prikazu kakovosti zraka, kontrola ventilacije bazirana na zahtevah (uporaba prostora), kontrola bazirana na zasedenosti prostora

9. Visoko učinkovita in zdrava razsvetljava - osmišljena, da bi se podprl cirkadiani ritem uporabnika, LED luči, kontrola bazirana na prikazu zasedenosti (PIR senzor) in dnevne svetlobe, razsvetljava integrirana za delovne postaje - z individualnimi senzorji zasedenosti / PIR
10. Zbiranje deževnice s strehe
11. Recikliranje odpadne (sive) vode - odpadne vode umivalnika in reciklirane vode iz strojnih sistemov (npr. kondenzata), rezervoar reciklirane vode - shranjuje deževnico in reciklirano sivo vodo, vključuje kapaciteto za pridušitev padavinskih voda, oskrbo z vodo ali vračanje odvečnih padavinskih voda v rezervoar
12. Naravna ventilacija parkirnega prostora - z aksialnimi ventilatorji in kontrolo na podlagi senzorja CO
13. Kontrola razsvetljave parkirnega prostora s pomočjo senzorja PIR
14. Podpostaja za ogrevanje in hlajenje

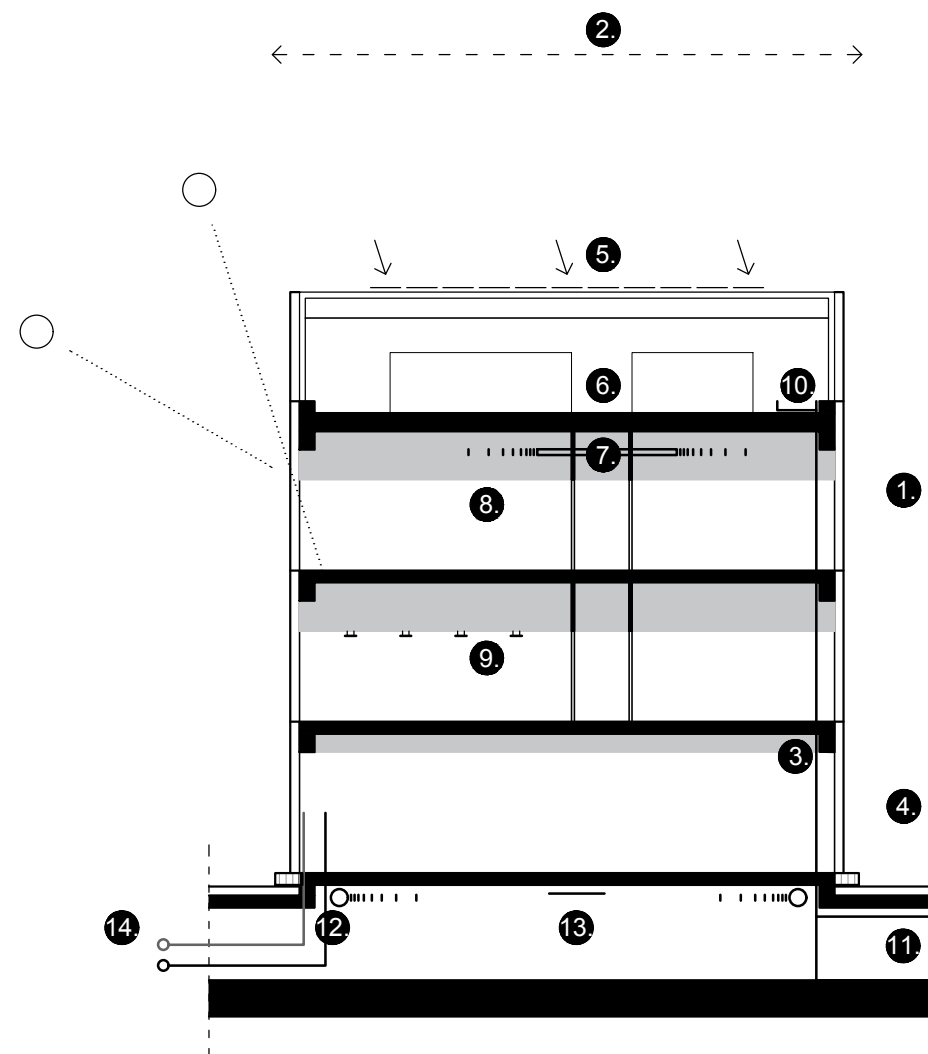


DIAGRAM - ENERGETSKA VZDRŽLJIVOST

Rekapitulacija neto površin

sklopi	podskupina prostorov	izhodiščne površine		natečajna zasnova		
		površina sklopa	površine podsklopa	površina skupine	površina podskupine	
	Laboratoriji	12,129.5 m²		12,275.5 m²		101%
	Kabineti		3,391.5 m²		3,455.0 m²	
	Laboratorij		6,958.0 m²		7,059.0 m²	
	Administracija		1,780.0 m²		1,761.5 m²	
	Pedagoški prostori	3,980.0 m²		4,018.0 m²		101%
	Predavalnice in učilnice		3,980.0 m²		4,018.0 m²	
	Skupni prostori	4,058.0 m²		4,197.0 m²		103%
	Skupni prostori		4,058.0 m²		4,197.0 m²	
	Uprava	881.0 m²		879.0 m²		100%
	Uprava		881.0 m²		879.0 m²	
	Tehnične službe in servisi	6,113.0 m²		16,620.0 m²		272%
	Tehnični prostori in servisi		1,113.0 m²		1,142.0 m²	
	Komunikacije*		5,000.0 m²		3,204.0 m²	
	Parkirna mesta z vozno potjo		0.0 m²		12,274.0 m²	
	Zunanje površine	1,196.0 m²		1,200.0 m²		100%
	Športno igrišče		1,196.0 m²		1,200.0 m²	
	skupaj	28,357.5 m²		39,189.5 m²		
	skupaj brez parkirnih mest in zunanjih površin	27,161.5 m²		25,715.5 m²		

*površina prostorov namenjenih komunikaciji je določena okvirno

skupina prostorov									
Laboratoriji									
šifra prostora v risbi		objekt, etaža	ime prostora	sklop	katedra	laboratorij	izhodiščna površina	površina v idejni zasnovi	število uporabnikov
K010101	K0101	e1	Kabinet, predstojnik	PT	1	LASIN	17.5 m²	17.5 m²	1
K010102	K0101	e1	Kabinet, sodelovci	PT	1	LASIN	17.5 m²	17.5 m²	2
K010103	K0101	e1	Kabinet, sodelovci	PT	1	LASIN	25.0 m²	28.0 m²	4
L010101	L0101	e1	Laboratorij, sinergetika	PT	1	LASIN	63.0 m²	62.0 m²	5
L010102	L0101	e1	Laboratorij, aditivne tehnologije	PT	1	LASIN	84.0 m²	83.0 m²	6
A010101	A0101	e1	Administracija, Tajništvo katedre	PT	1	LASIN	12.5 m²	12.5 m²	1
A010102	A0101	e1	Administracija, Čajna kuhinja	PT	1	LASIN	12.5 m²	12.5 m²	0
A010103	A0101	e1	Administracija, Arhiv katedre	PT	1	LASIN	30.0 m²	30.0 m²	1
K020101	K0201	e2	Kabinet, predstojnik	KM	2	LASEM	17.5 m²	17.5 m²	1
K020102	K0201	e2	Kabinet, sodelavci	KM	2	LASEM	17.5 m²	17.5 m²	2
K020103	K0201	e2	Kabinet, sodelavci	KM	2	LASEM	30.0 m²	32.0 m²	6
K020201	K0202	e2	Kabinet, predstojnik	KM	2	LAVEK	17.5 m²	17.5 m²	1
K020202	K0202	e2	Kabinet, sodelavci	KM	2	LAVEK	17.5 m²	17.5 m²	2
K020203	K0202	e2	Kabinet, sodelavci	KM	2	LAVEK	30.0 m²	30.0 m²	6
L020101	L0201	p	Laboratorij, preizkusni	KM	2	LASEM, LAVEK	84.0 m²	84.0 m²	
L020102	L0201	p	Laboratorij, prototipna delavnica	KM	2	LASEM, LAVEK	84.0 m²	82.0 m²	
L020103	L0201	e1	Laboratorij, praktična učilnica	KM	2	LASEM, LAVEK	40.0 m²	44.0 m²	
L020104	L0201	e1	Laboratorij, seminarska sob za študente	KM	2	LASEM, LAVEK	27.0 m²	28.0 m²	10
L020105	L0201	p	Laboratorij, Skladišče	KM	2	LASEM, LAVEK	40.0 m²	39.0 m²	
A020106	A0201	e2	Administracija, Sejna soba	KM	2	LASEM, LAVEK	30.0 m²	30.0 m²	
A020107	A0201	e2	Administracija, Tajništvo katedre	KM	2	LASEM, LAVEK	12.5 m²	12.5 m²	
A020108	A0201	e2	Administracija, Čajna kuhinja	KM	2	LASEM, LAVEK	12.5 m²	12.5 m²	1
A020109	A0201	e2	Administracija, Arhiv katedre	KM	2	LASEM, LAVEK	30.0 m²	30.0 m²	1
K030101	K0301	e1	Kabinet, predstojnik	EN	3	LTE	17.5 m²	17.5 m²	1
K030102	K0301	e1	Kabinet, predstojnik	EN	3	LTE	17.5 m²	17.5 m²	1
K030103	K0301	e1	Kabinet, sodelavci	EN	3	LTE	17.5 m²	17.5 m²	2
K030104	K0301	e1	Kabinet, sodelavci	EN	3	LTE	17.5 m²	17.5 m²	2
K030105	K0301	e1	Kabinet, sodelavci	EN	3	LTE	17.5 m²	17.5 m²	2
K030106	K0301	e1	Kabinet, sodelavci	EN	3	LTE	17.5 m²	17.5 m²	2
K030107	K0301	e1	Kabinet, sodelavci	EN	3	LTE	25.0 m²	27.0 m²	4
L030101	L0301	e1	Laboratorij, praktični	EN	3	LTE	63.0 m²	62.0 m²	12
L030102	L0301	e1	Laboratorij, Skladišče	EN	3	LTE	63.0 m²	62.0 m²	1
K030201	K0302	e1	Kabinet, predstojnik	EN	3	LICeM	17.5 m²	17.5 m²	1
K030202	K0302	e1	Kabinet, sodelavci	EN	3	LICeM	17.5 m²	17.5 m²	2
K030203	K0302	e1	Kabinet, sodelavci	EN	3	LICeM	17.5 m²	17.5 m²	2
K030204	K0302	e1	Kabinet, sodelavci	EN	3	LICeM	17.5 m²	17.5 m²	2
K030205	K0302	e1	Kabinet, sodelavci	EN	3	LICeM	17.5 m²	17.5 m²	2
K030206	K0302	e1	Kabinet, sodelavci	EN	3	LICeM	25.0 m²	27.0 m²	4
L030201	L0302	p	Laboratorij, Merilnica	EN	3	LICeM	56.0 m²	64.0 m²	12
L030202	L0302	p	Laboratorij, Merilna celica 1	EN	3	LICeM	40.0 m²	39.0 m²	1
L030203	L0302	p	Laboratorij, Merilna celica 2	EN	3	LICeM	20.0 m²	19.0 m²	1
L030204	L0302	p	Laboratorij, Merilna celica 3	EN	3	LICeM	20.0 m²	19.0 m²	1
L030205	L0302	p	Laboratorij, Merilna celica 4	EN	3	LICeM	20.0 m²	19.0 m²	1
L030206	L0302	e1	Laboratorij, Analizna soba	EN	3	LICeM	42.0 m²	41.0 m²	2
L030207	L0302	p	Laboratorij, Skladišče	EN	3	LICeM	40.0 m²	39.0 m²	1
K030301	K0303	e1	Kabinet, predstojnik	EN	3	LVTS	17.5 m²	17.5 m²	1
K030302	K0303	e1	Kabinet, sodelavci	EN	3	LVTS	17.5 m²	17.5 m²	2
K030303	K0303	e1	Kabinet, sodelavci	EN	3	LVTS	17.5 m²	17.5 m²	2
K030304	K0303	e1	Kabinet, sodelavci	EN	3	LVTS	17.5 m²	17.5 m²	2
K030305	K0303	e1	Kabinet, sodelavci	EN	3	LVTS	25.0 m²	25.0 m²	4
L030301	L0303	e1	Laboratorij, laborant	EN	3	LVTS	17.5 m²	16.0 m²	2
L030302	L0303	e1	Laboratorij, merilnica	EN	3	LVTS	21.0 m²	22.0 m²	3
L030303	L0303	p	Laboratorij, mokri	EN	3	LVTS	112.0 m²	112.0 m²	10
L030304	L0303	p	Laboratorij, suhi	EN	3	LVTS	112.0 m²	112.0 m²	10
L030401	L0304	e1	Laboratorij, seminarska soba študentov	EN	3	LTE, LICeM, LVTS	42.0 m²	40.0 m²	20

Lo30402	Lo304	e1	Laboratorij, delavnica	EN	3	LTE, LICeM, LVTS	21.0 m²	23.0 m²	
Lo30403	Lo304	p	Laboratorij, Shramba za nevarne snovi	EN	3	LTE, LICeM, LVTS	5.0 m²	5.0 m²	
Lo30404	Lo304	p	Laboratorij, Shramba za tehnične pline	EN	3	LTE, LICeM, LVTS	5.0 m²	5.0 m²	
Lo30405	Lo304	p	Laboratorij, Prostor za gorivo	EN	3	LTE, LICeM, LVTS	15.0 m²	16.0 m²	
A030101	A0301	e1	Administracija, Sejna soba	EN	3	LTE, LICeM, LVTS	60.0 m²	57.0 m²	24
A030102	A0301	e1	Administracija, Tajništvo katedre	EN	3	LTE, LICeM, LVTS	12.5 m²	12.5 m²	1
A030103	A0301	e1	Administracija, Čajna kuhinja	EN	3	LTE, LICeM, LVTS	12.5 m²	12.5 m²	1
A030104	A0301	e1	Administracija, Arhiv katedre	EN	3	LTE, LICeM, LVTS	30.0 m²	30.0 m²	1
Ko40101	Ko401	e2	Kabinet, predstojnik	KM	4	LAKOS	17.5 m²	17.5 m²	1
Ko40102	Ko401	e2	Kabinet, sodelovci	KM	4	LAKOS	17.5 m²	17.5 m²	2
Ko40103	Ko401	e2	Kabinet, sodelovci	KM	4	LAKOS	51.0 m²	51.0 m²	12
Lo40101	Lo401	p	Laboratorij, delavnica	KM	4	LAKOS	84.0 m²	84.0 m²	6
Ko40201	Ko402	e2	Kabinet, predstojnik	KM	4	LDSE	17.5 m²	17.5 m²	1
Ko40202	Ko402	e2	Kabinet, predstojnik	KM	4	LDSE	17.5 m²	17.5 m²	1
Ko40203	Ko402	e2	Kabinet, sodelovci	KM	4	LDSE	17.5 m²	17.5 m²	2
Ko40204	Ko402	e2	Kabinet, sodelovci	KM	4	LDSE	17.5 m²	17.5 m²	2
Lo40201	Lo402	e1	Laboratorij, raziskave in industrijske aplikacije	KM	4	LDSE	42.0 m²	40.0 m²	6
Ko40301	Ko403	e2	Kabinet, predstojnik	KM	4	LPA	17.5 m²	17.5 m²	1
Ko40302	Ko403	e2	Kabinet, sodelovci	KM	4	LPA	17.5 m²	17.5 m²	2
Lo40301	Lo403	e1	Laboratorij, raziskovalno delo	KM	4	LPA	52.0 m²	51.0 m²	10
Ko40401	Ko404	e2	Kabinet, predstojnik	KM	4	LAPS	17.5 m²	17.5 m²	1
Ko40402	Ko404	e2	Kabinet, sodelovci	KM	4	LAPS	17.5 m²	17.5 m²	2
Ko40403	Ko404	e2	Kabinet, sodelovci	KM	4	LAPS	17.5 m²	17.5 m²	2
Ko40404	Ko404	e2	Kabinet, sodelovci	KM	4	LAPS	25.0 m²	25.0 m²	4
Ko40501	Ko405	e2	Kabinet, predstojnik	KM	4	MCE	17.5 m²	17.5 m²	1
Ko40502	Ko405	e2	Kabinet, sodelovci	KM	4	MCE	17.5 m²	17.5 m²	2
Lo40501	Lo405	e1	Laboratorij, Merilnica	KM	4	MCE	42.0 m²	41.0 m²	3
Lo40502	Lo405	e1	Laboratorij, raziskovalno delo	KM	4	MCE	84.0 m²	83.0 m²	12
A040101	A0401	e2	Administracija, Sejna soba	KM	4	LAKOS, LDSE, LPA, LAPS, MCE	60.0 m²	60.0 m²	24
A040102	A0401	e2	Administracija, Tajništvo katedre	KM	4	LAKOS, LDSE, LPA, LAPS, MCE	12.5 m²	12.5 m²	1
A040103	A0401	e2	Administracija, Čajna kuhinja	KM	4	LAKOS, LDSE, LPA, LAPS, MCE	12.5 m²	12.5 m²	1
A040104	A0401	e2	Administracija, Arhiv katedre	KM	4	LAKOS, LDSE, LPA, LAPS, MCE	30.0 m²	30.0 m²	1
Ko50101	Ko501	e1	Kabinet, predstojnik	PT	5	LAP	17.5 m²	17.5 m²	1
Ko50102	Ko501	e1	Kabinet, sodelovci	PT	5	LAP	17.5 m²	17.5 m²	1
Ko50103	Ko501	e1	Kabinet, sodelovci	PT	5	LAP	12.5 m²	12.5 m²	1
Ko50104	Ko501	e1	Kabinet, sodelovci	PT	5	LAP	30.0 m²	37.0 m²	6
Lo50101	Lo501	e1	Laboratorij, hidravlični stroji	PT	5	LAP	42.0 m²	42.0 m²	1
Lo50102	Lo501	e1	Laboratorij, mehanska stiskalnica	PT	5	LAP	21.0 m²	22.0 m²	1
Lo50103	Lo501	e1	Laboratorij, servo stiskalnica	PT	5	LAP	21.0 m²	22.0 m²	1
Lo50104	Lo501	e1	Laboratorij, polimerna goriva	PT	5	LAP	42.0 m²	42.0 m²	1
Lo50105	Lo501	e1	Laboratorij, mikrotehnologije	PT	5	LAP	21.0 m²	22.0 m²	1
Lo50106	Lo501	e1	Laboratorij, beleženje rezultatov	PT	5	LAP	21.0 m²	22.0 m²	6
Lo50107	Lo501	p	Laboratorij, Skladišče	PT	5	LAP	12.5 m²	16.0 m²	1
Ko50201	Ko502	e1	Kabinet, predstojnik	PT	5	LAT	17.5 m²	17.5 m²	1
Ko50202	Ko502	e1	Kabinet, sodelovci	PT	5	LAT	17.5 m²	17.5 m²	2
Ko50203	Ko502	e1	Kabinet, sodelovci	PT	5	LAT	17.5 m²	17.5 m²	2
Lo50201	Lo502	e1	Kabinet, laborant	PT	5	LAT	12.5 m²	14.0 m²	1
Lo50202	Lo502	p	Laboratorij, delavnica	PT	5	LAT	98.0 m²	98.0 m²	6
Lo50203	Lo502	e1	Laboratorij, merilnica	PT	5	LAT	42.0 m²	46.0 m²	3
Lo50204	Lo502	e1	Laboratorij, Skladišče	PT	5	LAT	30.0 m²	30.0 m²	
Lo50205	Lo502	e1	Laboratorij, seminarska soba študentov	PT	5	LAT	30.0 m²	30.0 m²	12
Ko50301	Ko503	e1	Kabinet, predstojnik	PT	5	LASIM	17.5 m²	17.5 m²	1
Ko50302	Ko503	e1	Kabinet, sodelovci	PT	5	LASIM	17.5 m²	17.5 m²	2
Ko50303	Ko503	e1	Kabinet, sodelovci	PT	5	LASIM	17.5 m²	17.5 m²	2
Ko50304	Ko503	e1	Kabinet, sodelovci	PT	5	LASIM	30.0 m²	35.0 m²	6
Lo50301	Lo503	p	Laboratorij, pametna tovarna	PT	5	LASIM	63.0 m²	73.0 m²	1
Lo50302	Lo503	p	Laboratorij, hidravlika	PT	5	LASIM	21.0 m²	21.0 m²	1
Lo50303	Lo503	e1	Laboratorij, pnevmatika	PT	5	LASIM	42.0 m²	46.0 m²	1
Lo50304	Lo503	e1	Laboratorij, delavni prostor	PT	5	LASIM	21.0 m²	22.0 m²	6

Lo50305	Lo503	e1	Laboratorij, piezo tehnika	PT	5	LASIM	21.0 m²	22.0 m²	3
Ao50101	Ao501	e1	Administracija, Sejna soba	PT	5	LAP, LAT, LAISM	60.0 m²	57.0 m²	24
Ao50102	Ao501	e1	Administracija, Tajništvo katedre	PT	5	LAP, LAT, LAISM	12.5 m²	12.5 m²	1
Ao50103	Ao501	e1	Administracija, Čajna kuhinja	PT	5	LAP, LAT, LAISM	17.5 m²	19.0 m²	1
Ao50104	Ao501	e1	Administracija, Arhiv katedre	PT	5	LAP, LAT, LAISM	30.0 m²	30.0 m²	1
Ko60101	Ko601	e2	Kabinet, predstojnik	PT	6	LATEM	17.5 m²	17.5 m²	1
Ko60102	Ko601	e2	Kabinet, sodelovci	PT	6	LATEM	17.5 m²	17.5 m²	2
Ko60103	Ko601	e2	Kabinet, sodelovci	PT	6	LATEM	17.5 m²	17.5 m²	2
Ko60104	Ko601	e2	Kabinet, sodelovci	PT	6	LATEM	17.5 m²	17.5 m²	2
Lo60101	Lo601	e2	Laboratorij, ročna in strojna priprava	PT	6	LATEM	21.0 m²	22.0 m²	10
Lo60102	Lo601	e2	Laboratorij, metalografske analize	PT	6	LATEM	21.0 m²	22.0 m²	10
Lo60103	Lo601	e2	Laboratorij, NDT analize	PT	6	LATEM	21.0 m²	22.0 m²	10
Lo60104	Lo601	e2	Laboratorij, magmasoft	PT	6	LATEM	21.0 m²	22.0 m²	10
Lo60105	Lo601	e2	Laboratorij, elektronski mikroskop	PT	6	LATEM	21.0 m²	22.0 m²	10
Lo60106	Lo601	e2	Laboratorij, trdota, charpy in delavnica	PT	6	LATEM	21.0 m²	22.0 m²	10
Lo60107	Lo601	e2	Laboratorij, mehanski preizkusi in obraba	PT	6	LATEM	21.0 m²	22.0 m²	10
Lo60108	Lo601	e2	Laboratorij, korozijski preizkusi	PT	6	LATEM	21.0 m²	22.0 m²	10
Lo60109	Lo601	e2	Laboratorij, kompoziti	PT	6	LATEM	21.0 m²	22.0 m²	10
Lo60110	Lo601	e2	Laboratorij, zaostale napetosti XRD, vrtanje lukenj	PT	6	LATEM	21.0 m²	22.0 m²	10
Ko60201	Ko602	e2	Kabinet, predstojnik	PT	6	LAVAR	17.5 m²	17.5 m²	1
Ko60202	Ko602	e2	Kabinet, sodelovci	PT	6	LAVAR	17.5 m²	17.5 m²	2
Ko60203	Ko602	e2	Kabinet, sodelovci	PT	6	LAVAR	17.5 m²	17.5 m²	2
Ko60204	Ko602	e2	Kabinet, sodelovci	PT	6	LAVAR	17.5 m²	17.5 m²	2
Lo60201	Lo602	p	Laboratoij, varilni postopki, laser, priprava vzorcev	PT	6	LAVAR	140.0 m²	148.0 m²	10
Ko60301	Ko603	e2	Kabinet, predstojnik	PT	6	LATO	17.5 m²	17.5 m²	1
Ko60302	Ko603	e2	Kabinet, sodelovci	PT	6	LATO	17.5 m²	17.5 m²	2
Ko60303	Ko603	e2	Kabinet, sodelovci	PT	6	LATO	17.5 m²	17.5 m²	2
Lo60301	Lo603	e2	Laboratorij, seminarska soba za študente	PT	6	LATO	30.0 m²	30.0 m²	20
Lo60302	Lo603	p	Laboratorij, toplotna obdelava	PT	6	LATO	140.0 m²	148.0 m²	10
Ao60101	Ao601	e2	Administracija, Sejna soba	PT	6	LATEM, LAVAR, LATO	60.0 m²	60.0 m²	24
Ao60102	Ao601	e2	Administracija, Tajništvo katedre	PT	6	LATEM, LAVAR, LATO	12.5 m²	12.5 m²	1
Ao60103	Ao601	e2	Administracija, Čajna kuhinja	PT	6	LATEM, LAVAR, LATO	17.5 m²	17.5 m²	1
Ao60104	Ao601	e2	Administracija, Arhiv katedre	PT	6	LATEM, LAVAR, LATO	30.0 m²	30.0 m²	1
Ko70101	Ko701	e1	Kabinet, predstojnik	EN	7	LMPS	17.5 m²	17.5 m²	1
Ko70102	Ko701	e1	Kabinet, sodelovci	EN	7	LMPS	17.5 m²	17.5 m²	2
Ko70103	Ko701	e1	Kabinet, sodelovci	EN	7	LMPS	17.5 m²	17.5 m²	2
Ko70104	Ko701	e1	Kabinet, sodelovci	EN	7	LMPS	17.5 m²	17.5 m²	2
Lo70101	Lo701	e2	Laboratorij, pedagoški	EN	7	LMPS	112.0 m²	111.0 m²	20
Lo70102	Lo701	e2	Laboratorij, raziskovalno delo	EN	7	LMPS	84.0 m²	83.0 m²	12
Ko70201	Ko702	e1	Kabinet, predstojnik	EN	7	LTT	17.5 m²	17.5 m²	1
Ko70202	Ko702	e1	Kabinet, sodelovci	EN	7	LTT	17.5 m²	17.5 m²	2
Ko70203	Ko702	e1	Kabinet, sodelovci	EN	7	LTT	17.5 m²	17.5 m²	2
Ko70204	Ko702	e1	Kabinet, sodelovci	EN	7	LTT	30.0 m²	36.0 m²	6
Lo70201	Lo702	e2	Laboratorij, pedagoški	EN	7	LTT	63.0 m²	65.0 m²	10
Lo70202	Lo702	e2	Laboratorij, praktični	EN	7	LTT	63.0 m²	63.0 m²	10
Lo70203	Lo702	e2	Laboratorij, merlinica 1	EN	7	LTT	21.0 m²	22.0 m²	3
Lo70204	Lo702	e2	Laboratorij, merinica 2	EN	7	LTT	21.0 m²	22.0 m²	3
Lo70205	Lo702	e2	Laboratorij, merilnica 3	EN	7	LTT	21.0 m²	22.0 m²	3
Lo70206	Lo702	e2	Laboratorij, preizkuševališče	EN	7	LTT	84.0 m²	83.0 m²	3
Ao70101	Ao701	e1	Administracija, Sejna soba	EN	7	LMPS, LTT	30.0 m²	28.0 m²	12
Ao70102	Ao701	e1	Administracija, Tajništvo katedre	EN	7	LMPS, LTT	12.5 m²	12.5 m²	1
Ao70103	Ao701	e1	Administracija, Čajna kuhinja	EN	7	LMPS, LTT	17.5 m²	17.5 m²	1
Ao70104	Ao701	e1	Administracija, Arhiv katedre	EN	7	LMPS, LTT	30.0 m²	27.5 m²	1
Ko80101	Ko801	e1	Kabinet, predstojnik	KM	8	LNМ	17.5 m²	17.5 m²	1
Ko80102	Ko801	e1	Kabinet, predstojnik	KM	8	LNМ	17.5 m²	17.5 m²	1
Lo80101	Lo801	e1	Laboratorij, raziskovalni	KM	8	LNМ	56.0 m²	55.0 m²	8
Lo80102	Lo801	e1	Laboratorij, pedagoško / raziskovalni 1	KM	8	LNМ	56.0 m²	55.0 m²	15
Lo80103	Lo801	e1	Laboratorij, pedagoško / raziskovalni 2	KM	8	LNМ	56.0 m²	55.0 m²	15
Ko80201	Ko802	e1	Kabinet, predstojnik	KM	8	LNMS	17.5 m²	17.5 m²	1

Ko80202	Ko802	e1	Kabinet, predstojnik	KM	8	LNMS	17.5 m²	17.5 m²	1
Ko80203	Ko802	e1	Kabinet, sodelovci	KM	8	LNMS	25.0 m²	25.0 m²	4
Ko80204	Ko802	e1	Kabinet, sodelovci	KM	8	LNMS	25.0 m²	25.0 m²	4
Ko80205	Ko802	e1	Kabinet, sodelovci	KM	8	LNMS	25.0 m²	25.0 m²	4
Lo80201	Lo802	e1	Laboratorij, preizkusni	KM	8	LNMS	25.0 m²	23.0 m²	6
Ko80301	Ko803	e1	Kabinet, predstojnik	KM	8	LADISK	17.5 m²	17.5 m²	1
Ko80302	Ko803	e1	Kabinet, sodelovci	KM	8	LADISK	17.5 m²	17.5 m²	2
Ko80303	Ko803	e1	Kabinet, sodelovci	KM	8	LADISK	17.5 m²	17.5 m²	2
Ko80304	Ko803	e1	Kabinet, sodelovci	KM	8	LADISK	17.5 m²	17.5 m²	2
Ko80305	Ko803	e1	Kabinet, sodelovci	KM	8	LADISK	17.5 m²	17.5 m²	2
Ko80306	Ko803	e1	Kabinet, sodelovci	KM	8	LADISK	25.0 m²	25.0 m²	4
Ko80307	Ko803	e1	Kabinet, sodelovci	KM	8	LADISK	25.0 m²	25.0 m²	4
Lo80301	Lo803	p	Laboratorij, Gluha soba	KM	8	LADISK, LICeM	21.0 m²	22.0 m²	1
Lo80302	Lo803	p	Laboratorij, vibratorij	KM	8	LADISK	84.0 m²	84.0 m²	6
Lo80303	Lo803	p	Laboratorij, delavnica	KM	8	LADISK	84.0 m²	84.0 m²	6
Lo80304	Lo803	e1	Laboratorij, pedagoški	KM	8	LADISK	56.0 m²	56.0 m²	10
Ao80101	Ao801	e1	Administracija, Sejna soba	KM	8	LNМ, LNMS, LADISK	30.0 m²	30.0 m²	12
Ao80102	Ao801	e1	Administracija, Tajništvo katedre	KM	8	LNМ, LNMS, LADISK	12.5 m²	12.5 m²	1
Ao80103	Ao801	e1	Administracija, Čajna kuhinja	KM	8	LNМ, LNMS, LADISK	17.5 m²	17.5 m²	1
Ao80104	Ao801	e1	Administracija, Arhiv katedre	KM	8	LNМ, LNMS, LADISK	30.0 m²	30.0 m²	1
Ko90101	Ko901	e2	Kabinet, predstojnik	KM	9	LEM	17.5 m²	17.5 m²	1
Ko90102	Ko901	e2	Kabinet, sodelovci	KM	9	LEM	25.0 m²	27.0 m²	4
Ko90103	Ko901	e2	Kabinet, sodelovci	KM	9	LEM	25.0 m²	23.0 m²	4
Lo90101	Lo901	e1	Laboratorij, mehansko testiranje 1 in reometrija	KM	9	LEM	21.0 m²	22.0 m²	3
Lo90102	Lo901	e1	Laboratorij, mekroskopija in termična analiza	KM	9	LEM	21.0 m²	22.0 m²	3
Lo90103	Lo901	e1	Laboratorij, mehansko testiranje 2	KM	9	LEM	21.0 m²	22.0 m²	3
Lo90104	Lo901	e1	Laboratorij, procesiranje polimerov	KM	9	LEM	63.0 m²	62.0 m²	6
Lo90105	Lo901	e1	Laboratorij, dinamična karakterizacija večjih objektov	KM	9	LEM	21.0 m²	22.0 m²	3
Lo90106	Lo901	e1	Laboratorij, Delavnica	KM	9	LEM	21.0 m²	22.0 m²	1
Lo90107	Lo901	p	Laboratorij, Skladišče	KM	9	LEM	30.0 m²	30.0 m²	1
Ao90101	Ao901	e2	Administracija, Sejna soba	KM	9	LEM	30.0 m²	30.0 m²	12
Ao90102	Ao901	e2	Administracija, Tajništvo katedre	KM	9	LEM	12.5 m²	12.5 m²	1
Ao90103	Ao901	e2	Administracija, Čajna kuhinja	KM	9	LEM	17.5 m²	17.5 m²	1
Ao90104	Ao901	e2	Administracija, Arhiv katedre	KM	9	LEM	30.0 m²	30.0 m²	1
K100101	K1001	e1	Kabinet, predstojnik	PT	10	FOLAS	17.5 m²	17.5 m²	1
K100102	K1001	e1	Kabinet, sodelovci	PT	10	FOLAS	17.5 m²	17.5 m²	2
K100103	K1001	e1	Kabinet, sodelovci	PT	10	FOLAS	17.5 m²	17.5 m²	2
K100104	K1001	e1	Kabinet, sodelovci	PT	10	FOLAS	30.0 m²	30.0 m²	6
K100105	K1001	e1	Kabinet, sodelovci	PT	10	FOLAS	51.0 m²	51.0 m²	12
L100101	L1001	e1	Laboratorij, pedagoški	PT	10	FOLAS	68.0 m²	70.0 m²	10
L100102	L1001	e1	Laboratorij, laserski sistemi 1	PT	10	FOLAS	42.0 m²	42.0 m²	8
L100103	L1001	e1	Laboratorij, laserski sistemi 2	PT	10	FOLAS	84.0 m²	83.0 m²	10
L100104	L1001	e1	Laboratorij, aplikacije laserskih sistemov	PT	10	FOLAS	42.0 m²	42.0 m²	6
L100105	L1001	e1	Laboratorij, pomožni	PT	10	FOLAS	21.0 m²	21.0 m²	3
K100201	K1002	e1	Kabinet, predstojnik	PT	10	LASTEH	17.5 m²	17.5 m²	1
K100202	K1002	e1	Kabinet, sodelovci	PT	10	LASTEH	17.5 m²	17.5 m²	2
K100203	K1002	e1	Kabinet, sodelovci	PT	10	LASTEH	17.5 m²	17.5 m²	2
K100204	K1002	e1	Kabinet, sodelovci	PT	10	LASTEH	51.0 m²	52.0 m²	12
K100205	K1002	e1	Kabinet, sodelovci	PT	10	LASTEH	51.0 m²	55.0 m²	12
L100201	L1002	p	Laboratorij, laserske obdelave	PT	10	LASTEH	84.0 m²	84.0 m²	10
L100202	L1002	p	Laboratorij, lasersko mikrostrukturiranje, medicina in optodinamika	PT	10	LASTEH	63.0 m²	63.0 m²	6
L100203	L1002	p	Laboratorij, laserski merilni sistemi	PT	10	LASTEH	63.0 m²	63.0 m²	6
L100204	L1002	p	Laboratorij, čista sob	PT	10	LASTEH	17.5 m²	22.0 m²	2
A100101	A1001	e1	Administracija, Sejna soba	PT	10	FOLAS, LASTEH	30.0 m²	28.0 m²	12
A100102	A1001	e1	Administracija, Tajništvo katedre	PT	10	FOLAS, LASTEH	12.5 m²	12.5 m²	1
A100103	A1001	e1	Administracija, Čajna kuhinja	PT	10	FOLAS, LASTEH	17.5 m²	17.5 m²	1
A100104	A1001	e1	Administracija, Arhiv katedre	PT	10	FOLAS, LASTEH	30.0 m²	27.5 m²	1
K110101	K1101	e1	Kabinet, predstojnik	KM	11	TINT	17.5 m²	17.5 m²	1
K110102	K1101	e1	Kabinet, sodelovci	KM	11	TINT	17.5 m²	17.5 m²	2

K110103	K1101	e1	Kabinet, sodelovci	KM	11	TINT	17.5 m²	17.5 m²	2
K110104	K1101	e1	Kabinet, sodelovci	KM	11	TINT	17.5 m²	17.5 m²	2
K110105	K1101	e1	Kabinet, sodelovci	KM	11	TINT	25.0 m²	24.0 m²	3
K110106	K1101	e1	Kabinet, sodelovci	KM	11	TINT	25.0 m²	25.0 m²	3
K110107	K1101	e1	Kabinet, sodelovci	KM	11	TINT	25.0 m²	25.0 m²	3
K110108	K1101	e1	Kabinet, sodelovci	KM	11	TINT	25.0 m²	25.0 m²	3
K110109	K1101	e1	Kabinet, sodelovci	KM	11	TINT	25.0 m²	25.0 m²	3
K110110	K1101	e1	sejna soba	KM	11	TINT	25.0 m²	27.0 m²	10
K110111	K1101	e1	čajna kuhinja	KM	11	TINT	25.0 m²	32.0 m²	
L110101	L1101	e2	Laboratorij, tribološki 1	KM	11	TINT	63.0 m²	63.0 m²	12
L110102	L1101	e2	Laboratorij, tribološki 2	KM	11	TINT	42.0 m²	42.0 m²	10
L110103	L1101	e2	Laboratorij, površine	KM	11	TINT	42.0 m²	42.0 m²	10
L110104	L1101	e2	Laboratorij, maziva	KM	11	TINT	21.0 m²	22.0 m²	6
L110105	L1101	e2	Laboratorij, real-scale preizkuševališča	KM	11	TINT	42.0 m²	42.0 m²	8
L110106	L1101	e2	Laboratorij, priprava vzorcev	KM	11	TINT	21.0 m²	22.0 m²	6
L110107	L1101	e2	Laboratorij, Merilnica (SEM)	KM	11	TINT	15.0 m²	15.0 m²	3
L110108	L1101	e2	Laboratorij, Merilnica (FT-RI 1)	KM	11	TINT	15.0 m²	15.0 m²	3
L110109	L1101	e2	Laboratorij, Merilnica (AMF 1)	KM	11	TINT	15.0 m²	15.0 m²	3
L110110	L1101	e2	Laboratorij, Merilnica (AMF 2 in FT-RI 2)	KM	11	TINT	15.0 m²	15.0 m²	3
L110111	L1101	e2	Laboratorij, Merilnica (nanoindenter)	KM	11	TINT	15.0 m²	15.0 m²	3
L110112	L1101	e2	Laboratorij, zobniki in pogoni	KM	11	TINT	30.0 m²	31.0 m²	
L110113	L1101	e2	Laboratorij, prostor za shranjevanje	KM	11	TINT	21.0 m²	22.0 m²	
L110114	L1101	e2	Laboratorij, kemijski	KM	11	TINT	21.0 m²	22.0 m²	
L110115	L1101	e2	Laboratorij, praktični	KM	11	TINT	56.0 m²	56.0 m²	
L110116	L1101	e2	Laboratorij, industrijski	KM	11	TINT	63.0 m²	63.0 m²	
L110117	L1101	e2	Laboratorij, zobniki FZG	KM	11	TINT	21.0 m²	22.0 m²	
L110118	L1101	e2	Laboratorij, skladišče	KM	11	TINT	30.0 m²	30.0 m²	
K110201	K1102	e1	Kabinet, predstojnik	KM	11	TINT	17.5 m²	17.5 m²	1
K110202	K1102	e1	Kabinet, sodelovci	KM	11	LFT	17.5 m²	17.5 m²	2
K110203	K1102	e1	Kabinet, sodelovci	KM	11	LFT	17.5 m²	17.5 m²	2
L110201	L1102	p	Laboratorij, praktični, raziskovalni, industrijski	KM	11	LFT	208.0 m²	208.0 m²	
L110202	L1102	e2	Laboratorij, delavnica	KM	11	LFT	21.0 m²	22.0 m²	
L110203	L1102	e2	Laboratorij, skladišče	KM	11	TINT	30.0 m²	31.0 m²	
A110101	A1101	e1	Administracija, Sejna soba	KM	11	TINT, LFT	60.0 m²	57.0 m²	24
A110102	A1101	e1	Administracija, Tajništvo katedre	KM	11	TINT, LFT	12.5 m²	12.5 m²	1
A110103	A1101	e1	Administracija, Čajna kuhinja	KM	11	TINT, LFT	17.5 m²	17.5 m²	1
A110104	A1101	e1	Administracija, Arhiv katedre	KM	11	TINT, LFT	30.0 m²	30.0 m²	1
K120101	K1201	e2	Kabinet, predstojnik	EN	12	LFDT	17.5 m²	17.5 m²	1
K120102	K1201	e2	Kabinet, predstojnik	EN	12	LFDT	17.5 m²	17.5 m²	1
K120103	K1201	e2	Kabinet, sodelovci	EN	12	LFDT	17.5 m²	17.5 m²	2
K120104	K1201	e2	Kabinet, sodelovci	EN	12	LFDT	17.5 m²	17.5 m²	2
K120105	K1201	e2	Kabinet, sodelovci	EN	12	LFDT	12.5 m²	12.5 m²	1
K120106	K1201	e2	soba za server	EN	12	LFDT	7.5 m²	8.0 m²	1
L120101	L1201	e2	Laboratorij 1	EN	12	LFDT	56.0 m²	56.0 m²	10
L120102	L1201	e2	Laboratorij 2	EN	12	LFDT	56.0 m²	56.0 m²	10
L120103	L1201	e2	Laboratorij, seminarska soba za študente	EN	12	LFDT	56.0 m²	54.0 m²	10
L120104	L1201	e2	Laboratorij, prostor z zahtevano višino	EN	12	LFDT	7.5 m²	10.0 m²	
L120105	L1201	e2	Laboratorij, Delavnica	EN	12	LFDT	21.0 m²	21.0 m²	
A120101	A1201	e2	Administracija, Sejna soba	EN	12	LFDT	30.0 m²	30.0 m²	12
A120102	A1201	e2	Administracija, Tajništvo katedre	EN	12	LFDT	12.5 m²	12.5 m²	1
A120103	A1201	e2	Administracija, Čajna kuhinja	EN	12	LFDT	17.5 m²	17.5 m²	1
A120104	A1201	e2	Administracija, Arhiv katedre	EN	12	LFDT	30.0 m²	30.0 m²	1
K130101	K1301	e2	Kabinet, predstojnik	EN	13	LOSK	17.5 m²	17.5 m²	1
K130102	K1301	e2	Kabinet, sodelovci	EN	13	LOSK	17.5 m²	17.5 m²	2
L130101	L1301	p	Laboratorij, klimatizirana komora 1	EN	13	LOSK	30.0 m²	32.0 m²	3
L130102	L1301	p	Laboratorij, klimatizirana komora 2	EN	13	LOSK	30.0 m²	32.0 m²	3
L130103	L1301	p	Laboratorij, Delavnica	EN	13	LOSK	21.0 m²	19.0 m²	
K130201	K1302	e2	Kabinet, predstojnik	EN	13	LAHDE	17.5 m²	17.5 m²	1
K130202	K1302	e2	Kabinet, sodelovci	EN	13	LAHDE	17.5 m²	17.5 m²	1

K130203	K1302	e2	Kabinet, sodelovci	EN	13	LAHDE	17.5 m²	17.5 m²	1
K130204	K1302	e2	Kabinet, sodelovci	EN	13	LAHDE	17.5 m²	17.5 m²	2
K130205	K1302	e2	Kabinet, sodelovci	EN	13	LAHDE	17.5 m²	17.5 m²	2
K130206	K1302	e2	Kabinet, sodelovci	EN	13	LAHDE	25.0 m²	25.0 m²	4
K130207	K1302	e2	Kabinet, sodelovci	EN	13	LAHDE	25.0 m²	27.0 m²	4
L130201	L1302	e2	Laboratorij, pedagoški	EN	13	LAHDE	252.0 m²	256.0 m²	12
L130202	L1302	p	Laboratorij, raziskovalno delo	EN	13	LAHDE	252.0 m²	260.0 m²	12
K130301	K1303	e2	Kabinet, predstojnik	EN	13	LOTZ	17.5 m²	17.5 m²	1
K130302	K1303	e2	Kabinet, sodelovci	EN	13	LOTZ	17.5 m²	17.5 m²	2
K130303	K1303	e2	Kabinet, sodelovci	EN	13	LOTZ	17.5 m²	17.5 m²	2
K130304	K1303	e2	Kabinet, sodelovci	EN	13	LOTZ	17.5 m²	17.5 m²	2
L130301	L1303	e1	Laboratorij, učilnica	EN	13	LOTZ	30.0 m²	30.0 m²	12
L130302	L1303	e1	Laboratorij, Merilnica / skladišče	EN	13	LOTZ	21.0 m²	21.0 m²	3
L130303	L1303	e1	Laboratorij, preizkuševališče na strehi / terasi	EN	13	LOTZ			
A130101	A1301	e2	Administracija, Sejna soba	EN	13	LOSK, LAHDE, LOTZ	30.0 m²	28.0 m²	12
A130102	A1301	e2	Administracija, Tajništvo katedre	EN	13	LOSK, LAHDE, LOTZ	12.5 m²	12.5 m²	1
A130103	A1301	e2	Administracija, Čajna kuhinja	EN	13	LOSK, LAHDE, LOTZ	17.5 m²	17.5 m²	1
A130104	A1301	e2	Administracija, Arhiv katedre	EN	13	LOSK, LAHDE, LOTZ	30.0 m²	30.0 m²	1
K140101	K1401	e2	Kabinet, predstojnik	PT	14	LABOD	17.5 m²	17.5 m²	1
K140102	K1401	e2	Kabinet, sodelovci	PT	14	LABOD	17.5 m²	17.5 m²	2
K140103	K1401	e2	Kabinet, sodelovci	PT	14	LABOD	17.5 m²	17.5 m²	2
K140104	K1401	e2	Kabinet, sodelovci	PT	14	LABOD	17.5 m²	17.5 m²	2
L140101	L1401	p	Laboratorij, pedagoški	PT	14	LABOD	400.0 m²	410.0 m²	24
K140201	K1402	e2	Kabinet, predstojnik	PT	14	LAZAK	17.5 m²	17.5 m²	1
K140202	K1402	e2	Kabinet, sodelovci	PT	14	LAZAK	17.5 m²	17.5 m²	2
K140203	K1402	e2	Kabinet, sodelovci	PT	14	LAZAK	17.5 m²	17.5 m²	2
L140201	L1402	e2	Laboratorij, merilnica	PT	14	LAZAK	56.0 m²	56.0 m²	10
A140101	A1401	e2	Administracija, Sejna soba	PT	14	LABOD, LAZAK	30.0 m²	30.0 m²	12
A140102	A1401	e2	Administracija, Tajništvo katedre	PT	14	LABOD, LAZAK	12.5 m²	12.5 m²	1
A140103	A1401	e2	Administracija, Čajna kuhinja	PT	14	LABOD, LAZAK	17.5 m²	17.5 m²	1
A140104	A1401	e2	Administracija, Arhiv katedre	PT	14	LABOD, LAZAK	30.0 m²	30.0 m²	1
K150101	K1501	e2	Kabinet, predstojnik	KM	15	LECAD	17.5 m²	17.5 m²	1
K150102	K1501	e2	Kabinet, sodelovci	KM	15	LECAD	17.5 m²	17.5 m²	2
K150103	K1501	e2	Kabinet, sodelovci	KM	15	LECAD	17.5 m²	17.5 m²	2
K150104	K1501	e2	Kabinet, sodelovci	KM	15	LECAD	17.5 m²	17.5 m²	2
K150105	K1501	e2	Kabinet, sodelovci	KM	15	LECAD	30.0 m²	40.0 m²	6
K150106	K1501	e2	Kabinet, sodelovci	KM	15	LECAD	30.0 m²	35.0 m²	6
K150107	K1501	e2	Kabinet, sodelovci	KM	15	LECAD	30.0 m²	35.0 m²	6
L150101	L1501	p	Laboratorij, merilnica	KM	15	LECAD	80.0 m²	83.0 m²	0
K150201	K1502	e2	Kabinet, predstojnik	KM	15	LOSAK	17.5 m²	17.5 m²	1
K150202	K1502	e2	Kabinet, sodelovci	KM	15	LOSAK	17.5 m²	17.5 m²	2
K150203	K1502	e2	Kabinet, sodelovci	KM	15	LOSAK	17.5 m²	17.5 m²	2
K150204	K1502	e2	Kabinet, sodelovci	KM	15	LOSAK	17.5 m²	17.5 m²	2
L150201	L1502	p	Laboratorij, preizkuševališče	KM	15	LOSAK	112.0 m²	117.0 m²	10
L150202	L1502	p	Laboratorij, skaldišče	KM	15	LOSAK	30.0 m²	30.0 m²	0
A150101	A1501	e2	Administracija, Sejna soba	KM	15	LECAD, LOSAK	60.0 m²	60.0 m²	24
A150102	A1501	e2	Administracija, Skupni prostor	KM	15	LECAD, LOSAK	30.0 m²	30.0 m²	0
A150103	A1501	e2	Administracija, Tajništvo katedre	KM	15	LECAD, LOSAK	12.5 m²	12.5 m²	1
A150104	A1501	e2	Administracija, Čajna kuhinja	KM	15	LECAD, LOSAK	17.5 m²	17.5 m²	1
A150105	A1501	e2	Administracija, Arhiv katedre	KM	15	LECAD, LOSAK	30.0 m²	30.0 m²	1
K160101	K1601	e1	Kabinet, predstojnik	KM	16	LAMEK	17.5 m²	17.5 m²	1
K160102	K1601	e1	Kabinet, sodelovci	KM	16	LAMEK	17.5 m²	17.5 m²	2
K160103	K1601	e1	Kabinet, sodelovci	KM	16	LAMEK	17.5 m²	17.5 m²	2
K160104	K1601	e1	Kabinet, sodelovci	KM	16	LAMEK	17.5 m²	17.5 m²	2
K160105	K1601	e1	Kabinet, sodelovci	KM	16	LAMEK	30.0 m²	30.0 m²	4
K160106	K1601	e1	Kabinet, sodelovci	KM	16	LAMEK	30.0 m²	35.0 m²	4
K160107	K1601	e1	Kabinet, sodelovci	KM	16	LAMEK	30.0 m²	28.0 m²	4
K160108	K1601	e1	Kabinet, sodelovci	KM	16	LAMEK	30.0 m²	28.0 m²	4
L160101	L1601	p	Laboratorij, pedagoški	KM	16	LAMEK	200.0 m²	202.0 m²	24

L160102	L1601	e2	Laboratorij, delavnica	KM	16	LAMEK	21.0 m²	21.0 m²	0
L160103	L1601	e2	Laboratorij, skladišče	KM	16	LAMEK	30.0 m²	30.0 m²	0
A160101	A1601	e1	Administracija, Sejna soba	KM	16	LAMEK	30.0 m²	32.0 m²	12
A160102	A1601	e1	Administracija, Tajništvo katedre	KM	16	LAMEK	12.5 m²	12.5 m²	1
A160103	A1601	e1	Administracija, Čajna kuhinja	KM	16	LAMEK	17.5 m²	17.5 m²	1
A160104	A1601	e1	Administracija, Arhiv katedre	KM	16	LAMEK	30.0 m²	30.0 m²	1
K170101	K1701	e2	Kabinet, predstojnik	EN	17	LDSTA	17.5 m²	17.5 m²	1
K170102	K1701	e2	Kabinet, sodelovci	EN	17	LDSTA	17.5 m²	17.5 m²	2
L170101	L1701	e1	Laboratorij, pedagoški	EN	17	LDSTA	56.0 m²	56.0 m²	10
L170102	L1701	e1	Laboratorij, merilnica (gluha soba)	EN	17	LDSTA	36.0 m²	35.0 m²	1
L170103	L1701	e1	Laboratorij, merilnica (odmevnica)	EN	17	LDSTA	25.0 m²	25.0 m²	1
L170104	L1701	e1	Laboratorij, predprostor	EN	17	LDSTA	12.5 m²	13.0 m²	1
A170101	A1701	e2	Administracija, Tajništvo katedre	EN	17	LDSTA	12.5 m²	12.5 m²	1
A170102	A1701	e2	Administracija, Čajna kuhinja	EN	17	LDSTA	17.5 m²	17.5 m²	1
A170103	A1701	e2	Administracija, Arhiv katedre	EN	17	LDSTA	30.0 m²	30.0 m²	1
K210101	K2101	e2	Kabinet, predstojnik	KM	21	AEROL	17.5 m²	17.5 m²	1
K210102	K2101	e2	Kabinet, sodelovci	KM	21	AEROL	17.5 m²	17.5 m²	2
L210101	L2101	e2	Laboratorij, kemijski	KM	21	AEROL	21.0 m²	22.0 m²	3
L210102	L2101	e2	Laboratorij, Delavnica 1	KM	21	AEROL	56.0 m²	56.0 m²	10
L210103	L2101	e2	Laboratorij, Delavnica 2	KM	21	AEROL	42.0 m²	42.0 m²	6
L210104	L2101	e2	Laboratorij, Skladišče	KM	21	AEROL	30.0 m²	30.0 m²	/
A210101	A2101	e2	Administracija, Tajništvo katedre	KM	21	AEROL	12.5 m²	12.5 m²	1
A210102	A2101	e2	Administracija, Čajna kuhinja	KM	21	AEROL	17.5 m²	17.5 m²	1
A210103	A2101	e2	Administracija, Arhiv katedre	KM	21	AEROL	30.0 m²	30.0 m²	1
K220101	K2201	e1	Kabinet, predstojnik	SP	22	RSMAT	17.5 m²	17.5 m²	1
K220102	K2201	e1	Kabinet, predstojnik	SP	22	RSMAT	17.5 m²	17.5 m²	1
K220103	K2201	e1	Kabinet, sodelovci	SP	22	RSMAT	17.5 m²	17.5 m²	2
K220104	K2201	e1	Kabinet, sodelovci	SP	22	RSMAT	17.5 m²	17.5 m²	2
K220105	K2201	e1	Kabinet, sodelovci	SP	22	RSMAT	17.5 m²	17.5 m²	2
A220101	A2201	e1	Administracija, Tajništvo katedre	SP	22	RSMAT	12.5 m²	12.5 m²	1
A220102	A2201	e1	Administracija, Čajna kuhinja	SP	22	RSMAT	17.5 m²	17.5 m²	1
A220103	A2201	e1	Administracija, Arhiv katedre	SP	22	RSMAT	30.0 m²	28.0 m²	1
L230101	L2301	e1	Skupna delavnica FS	vsi sklopi	Vse katedre	Vsi laboratoriji	63.0 m²	62.0 m²	/
L230102	L2301	e1	Skladišče, prostor za študentske projekte 1	vsi sklopi	Vse katedre	Vsi laboratoriji	100.0 m²	97.0 m²	/
L230103	L2301	e2	Skladišče, prostor za študentske projekte 2	vsi sklopi	Vse katedre	Vsi laboratoriji	100.0 m²	99.0 m²	/

		Laboratoriji - skupaj					12,357.5 m²	12,498.5 m²	
--	--	-----------------------	--	--	--	--	-------------	-------------	--

šifra prostora v risbi		objekt, etaža	ime prostora	sklop	katedra	laboratorij	izhodiščna površina	površina v idejni zasnovi	število uporabnikov
K0101			Kabineti	PT	1	LASIN	60.0 m²	63.0 m²	
L0101			Laboratoriji	PT	1	LASIN	147.0 m²	145.0 m²	
A0101			Administracija	PT	1	LASIN	55.0 m²	55.0 m²	
			Katedra za sinergetiko - skupaj				262.0 m²	263.0 m²	
K0201			Kabineti	KM	2	LASEM	65.0 m²	67.0 m²	
K0202			Kabineti	KM	2	LASEM	65.0 m²	65.0 m²	
L0201			Laboratoriji	KM	2	LASEM, LAVEK	275.0 m²	277.0 m²	
A0201			Administracija	KM	2	LASEM, LAVEK	85.0 m²	85.0 m²	
			Katedra za strojne elemente in razvojna vrednotenja KSERV - skupaj				490.0 m²	494.0 m²	
K0301			Kabineti	EN	3	LTE	130.0 m²	132.0 m²	
L0301			Laboratoriji	EN	3	LTE	126.0 m²	124.0 m²	
K0302			Kabineti	EN	3	LICeM	112.5 m²	114.5 m²	
L0302			Laboratoriji	EN	3	LICeM	238.0 m²	240.0 m²	
K0303			Kabineti	EN	3	LVTS	95.0 m²	95.0 m²	
L0303			Laboratoriji	EN	3	LVTS	262.5 m²	262.0 m²	
L0304			Laboratoriji	EN	3	LTE, LICeM, LVTS	88.0 m²	89.0 m²	
A0301			Administracija	EN	3	LTE, LICeM, LVTS	115.0 m²	112.0 m²	
			Katedra za energetske strojništvo - skupaj				1,167.0 m²	1,168.5 m²	

Ko401			Kabineti	KM	4	LAKOS	86.0 m²	86.0 m²
Lo401			Laboratoriji	KM	4	LAKOS	84.0 m²	84.0 m²
Ko402			Kabineti	KM	4	LDSE	70.0 m²	70.0 m²
Lo402			Laboratoriji	KM	4	LDSE	42.0 m²	40.0 m²
Ko403			Kabineti	KM	4	LPA	35.0 m²	35.0 m²
Lo403			Laboratoriji	KM	4	LPA	52.0 m²	51.0 m²
Ko404			Kabineti	KM	4	LAPS	112.5 m²	112.5 m²
Ko405			Kabineti	KM	4	MCE	35.0 m²	35.0 m²
Lo405			Laboratoriji	KM	4	MCE	126.0 m²	124.0 m²
Ao401			Administracija	KM	4	LAKOS, LDSE, LPA, LAPS, MCE	115.0 m²	115.0 m²
Katedra za kibernetiko, mehatroniko in proizvodno inženirstvo - skupaj							757.5 m²	752.5 m²
Ko501			Kabineti	PT	5	LAP	77.5 m²	84.5 m²
Lo501			Laboratoriji	PT	5	LAP	180.5 m²	188.0 m²
Ko502			Kabineti	PT	5	LAT	52.5 m²	52.5 m²
Lo502			Laboratoriji	PT	5	LAT	212.5 m²	218.0 m²
Ko503			Kabineti	PT	5	LASIM	82.5 m²	87.5 m²
Lo503			Laboratoriji	PT	5	LASIM	168.0 m²	184.0 m²
Ao501			Administracija	PT	5	LAP, LAT, LAISM	120.0 m²	118.5 m²
Katedra za izdelovalne tehnologije in sisteme- skupaj							893.5 m²	933.0 m²
Ko601			Kabineti	PT	6	LATEM	70.0 m²	70.0 m²
Lo601			Laboratoriji	PT	6	LATEM	210.0 m²	220.0 m²
Ko602			Kabineti	PT	6	LAVAR	70.0 m²	70.0 m²
Lo602			Laboratoriji	PT	6	LAVAR	140.0 m²	148.0 m²
Ko603			Kabineti	PT	6	LATO	52.5 m²	52.5 m²
Lo603			Laboratoriji	PT	6	LATO	170.0 m²	178.0 m²
Ao601			Administracija	PT	6	LATEM, LAVAR, LATO	120.0 m²	120.0 m²
Katedra za tehnologijo materialov - skupaj							832.5 m²	858.5 m²
Ko701			Kabineti	EN	7	LMPS	70.0 m²	70.0 m²
Lo701			Laboratoriji	EN	7	LMPS	196.0 m²	194.0 m²
Ko702			Kabineti	EN	7	LTT	82.5 m²	88.5 m²
Lo702			Laboratoriji	EN	7	LTT	273.0 m²	277.0 m²
Ao701			Administracija	EN	7	LMPS, LTT	90.0 m²	85.5 m²
Katedra za toplotno in procesno tehniko - skupaj							711.5 m²	715.0 m²
Ko801			Kabineti	KM	8	LNМ	35.0 m²	35.0 m²
Lo801			Laboratoriji	KM	8	LNМ	168.0 m²	165.0 m²
Ko802			Kabineti	KM	8	LNMS	110.0 m²	110.0 m²
Lo802			Laboratoriji	KM	8	LNMS	25.0 m²	23.0 m²
Ko803			Kabineti	KM	8	LADISK	137.5 m²	137.5 m²
Lo803			Laboratoriji	KM	8	LADISK	245.0 m²	246.0 m²
Ao801			Administracija	KM	8	LNМ, LNMS, LADISK	90.0 m²	90.0 m²
Katedra za mehaniko - skupaj							810.5 m²	806.5 m²
Ko901			Kabineti	KM	9	LEM	67.5 m²	67.5 m²
Lo901			Laboratoriji	KM	9	LEM	198.0 m²	202.0 m²
Ao901			Administracija	KM	9	LEM	90.0 m²	90.0 m²
Katedra za mehaniko polimerov in kompozitov - skupaj							355.5 m²	359.5 m²
K1001			Kabineti	PT	10	FOLAS	133.5 m²	133.5 m²
L1001			Laboratoriji	PT	10	FOLAS	257.0 m²	258.0 m²
K1002			Kabineti	PT	10	LASTEH	154.5 m²	159.5 m²
L1002			Laboratoriji	PT	10	LASTEH	227.5 m²	232.0 m²
A1001			Administracija	PT	10	FOLAS, LASTEH	90.0 m²	85.5 m²
Katedra za optodinamiko in lasersko tehniko - skupaj							862.5 m²	868.5 m²
K1101			Kabineti	KM	11	TINT	245.0 m²	253.0 m²
L1101			Laboratoriji	KM	11	TINT	548.0 m²	554.0 m²
K1102			Kabineti	KM	11	LFT	52.5 m²	52.5 m²
L1102			Laboratoriji	KM	11	LFT	259.0 m²	261.0 m²

A1101			Administracija	KM	11	TINT, LFT	120.0 m²	117.0 m²
			Katedra za tribologijo in sisteme vzdrževanja - skupaj				1,224.5 m²	1,237.5 m²
K1201			Kabineti	EN	12	LFDT	90.0 m²	90.5 m²
L1201			Laboratoriji	EN	12	LFDT	196.5 m²	197.0 m²
A1201			Administracija	EN	12	LFDT	90.0 m²	90.0 m²
			Katedra za dinamiko fluidov in termodinamiko - skupaj				376.5 m²	377.5 m²
K1301			Kabineti	EN	13	LOSK	35.0 m²	35.0 m²
L1301			Laboratoriji	EN	13	LOSK	81.0 m²	83.0 m²
K1302			Kabineti	EN	13	LAHDE	137.5 m²	139.5 m²
L1302			Laboratoriji	EN	13	LAHDE	504.0 m²	516.0 m²
K1303			Kabineti	EN	13	LOTZ	70.0 m²	70.0 m²
L1303			Laboratoriji	EN	13	LOTZ	51.0 m²	51.0 m²
A1301			Administracija	EN	13	LOSK, LAHDE, LOTZ	90.0 m²	88.0 m²
			Katedra za toplotno in okoljsko tehniko - skupaj				968.5 m²	982.5 m²
K1401			Kabineti	PT	14	LABOD	70.0 m²	70.0 m²
L1401			Laboratoriji	PT	14	LABOD	400.0 m²	410.0 m²
K1402			Kabineti	PT	14	LAZAK	52.5 m²	52.5 m²
L1402			Laboratoriji	PT	14	LAZAK	56.0 m²	56.0 m²
A1401			Administracija			LABOD, LAZAK	90.0 m²	90.0 m²
			Katedra za menedžment obdelovalnih tehnologij - skupaj				668.5 m²	678.5 m²
K1501			Kabineti	KM	15	LECAD	160.0 m²	180.0 m²
L1501			Laboratoriji	KM	15	LECAD	80.0 m²	83.0 m²
K1502			Kabineti	KM	15	LOSAK	70.0 m²	70.0 m²
L1502			Laboratoriji	KM	15	LOSAK	142.0 m²	147.0 m²
A1501			Administracija	KM	15	LECAD, LOSAK	150.0 m²	150.0 m²
			Katedra za konstruiranje in transportnr sisteme KKTS - skupaj				602.0 m²	630.0 m²
K1601			Kabineti	KM	16	LAMEK	190.0 m²	191.0 m²
L1601			Laboratoriji	KM	16	LAMEK	251.0 m²	253.0 m²
A1601			Administracija	KM	16	LAMEK	90.0 m²	92.0 m²
			Katedra za modeliranje v tehniki in medicini - skupaj				531.0 m²	536.0 m²
K1701			Kabineti	EN	17	LDSTA	35.0 m²	35.0 m²
L1701			Laboratoriji	EN	17	LDSTA	129.5 m²	129.0 m²
A1701			Administracija	EN	17	LDSTA	60.0 m²	60.0 m²
			Katedra za delovne stroje in tehnično akustiko - skupaj				224.5 m²	224.0 m²
K2101			Kabineti	KM	21	AEROL	35.0 m²	35.0 m²
L2101			Laboratoriji	KM	21	AEROL	149.0 m²	150.0 m²
A2101			Administracija	KM	21	AEROL	60.0 m²	60.0 m²
			Oddelek za letalstvo - skupaj				244.0 m²	245.0 m²
K2201			Kabineti	SP	22	RSMAT	87.5 m²	87.5 m²
A2201			Administracija	SP	22	RSMAT	60.0 m²	58.0 m²
			Raziskovalna skupina matematikov - skupaj				147.5 m²	145.5 m²
			Kabineti - skupaj				3,391.5 m²	3,455.0 m²
			Laboratoriji, katedre - skupaj				6,958.0 m²	7,059.0 m²
			Laboratoriji, skupni - skupaj				263.0 m²	258.0 m²
			Administracija - skupaj				1,780.0 m²	1,761.5 m²
			Katedre - skupaj				12,392.5 m²	12,533.5 m²

vnesi podatke

legenda za vpis lokacije:

- .k - klet
- .p - pritličje
- .e1 - prva etaža

- PT - proizvodnja, tehnologija, mehatronika
- KM - konstruiranje in mehanika
- EN - energetika

skupina prostorov

Pedagoški prostori

šifra prostora v risbi	objekt, etaža	ime prostora	katedra	laboratorij	izhodiščna površina	površina v natečajni zasnovi	število uporabnikov
P010101	P	Osrednja amfiteatralna predavalnica	Vse katedre	Vsi laboratoriji	340.0 m²	342.0 m²	300
P010102	P	Velika amfiteatralna predavalnica	Vse katedre	Vsi laboratoriji	240.0 m²	242.0 m²	200
P010103	P	Velika amfiteatralna predavalnica	Vse katedre	Vsi laboratoriji	240.0 m²	242.0 m²	200
P010104	P	Srednja amfiteatralna predavalnica	Vse katedre	Vsi laboratoriji	200.0 m²	198.0 m²	150
P010105	P	Srednja amfiteatralna predavalnica	Vse katedre	Vsi laboratoriji	200.0 m²	198.0 m²	150
P010106	P	Srednja amfiteatralna predavalnica	Vse katedre	Vsi laboratoriji	200.0 m²	198.0 m²	150
P010107	P	Mala amfiteatralna predavalnica	Vse katedre	Vsi laboratoriji	110.0 m²	122.0 m²	80
P010107	P	Skladišče - AV oprema (več prostorov)	Vse katedre	Vsi laboratoriji	21.0 m²	24.0 m²	/
P020101	e1	Velika učilnica	Vse katedre	Vsi laboratoriji	125.0 m²	120.0 m²	60
P020102	e1	Velika učilnica	Vse katedre	Vsi laboratoriji	125.0 m²	123.0 m²	60
P020103	e1	Velika učilnica	Vse katedre	Vsi laboratoriji	125.0 m²	123.0 m²	60
P020104	e2	Srednja učilnica	Vse katedre	Vsi laboratoriji	105.0 m²	110.0 m²	45
P020105	e1	Srednja učilnica	Vse katedre	Vsi laboratoriji	105.0 m²	110.0 m²	45
P020106	e1	Srednja učilnica	Vse katedre	Vsi laboratoriji	105.0 m²	106.0 m²	45
P020107	e1	Srednja učilnica	Vse katedre	Vsi laboratoriji	105.0 m²	106.0 m²	45
P020108	e1	Srednja učilnica	Vse katedre	Vsi laboratoriji	105.0 m²	106.0 m²	45
P020109	e1	Srednja učilnica	Vse katedre	Vsi laboratoriji	105.0 m²	106.0 m²	45
P020110	e1	Srednja učilnica	Vse katedre	Vsi laboratoriji	105.0 m²	106.0 m²	45
P020111	e2	Mala učilnica	Vse katedre	Vsi laboratoriji	72.0 m²	75.0 m²	30
P020112	e2	Mala učilnica	Vse katedre	Vsi laboratoriji	72.0 m²	75.0 m²	30
P020113	e2	Mala učilnica	Vse katedre	Vsi laboratoriji	72.0 m²	75.0 m²	30
P020114	e1	Mala učilnica	Vse katedre	Vsi laboratoriji	72.0 m²	75.0 m²	30
P020115	e1	Mala učilnica	Vse katedre	Vsi laboratoriji	72.0 m²	75.0 m²	30
P030101	e2	Računalniška učilnica	Vse katedre	Vsi laboratoriji	125.0 m²	130.0 m²	50
P030102	e2	Računalniška učilnica	Vse katedre	Vsi laboratoriji	125.0 m²	126.0 m²	50
P030103	e2	Računalniška učilnica	Vse katedre	Vsi laboratoriji	125.0 m²	126.0 m²	50
P030104	e2	Računalniška učilnica	Vse katedre	Vsi laboratoriji	125.0 m²	126.0 m²	50
P030105	e2	Računalniška učilnica	Vse katedre	Vsi laboratoriji	125.0 m²	126.0 m²	50
P030106	e2	Računalniška učilnica	Vse katedre	Vsi laboratoriji	125.0 m²	126.0 m²	50
P030107	e2	Računalniška učilnica	Vse katedre	Vsi laboratoriji	125.0 m²	126.0 m²	50
P040101	e1	Reprezentativna soba - Leskovarjeva soba	Vse katedre	Vsi laboratoriji	84.0 m²	75.0 m²	45
Pedagoški prostori - skupaj					3,980.0 m²	4,018.0 m²	

vnesi podatke

legenda za vpis lokacije:

- .k - klet
- .p - pritličje
- .e1 - prva etaža
- ...
- .e2 - druga etaža
- .t - terasa

skupina prostorov

Skupni prostori

šifra prostora v risbi	objekt, etaža	ime prostora	katedra	laboratorij	izhodiščna površina	površina v idejni zasnovi
S010101	p	Pisarna, vodja knjižnice	Vse katedre	Vsi laboratoriji	12.5 m²	12.0 m²
S010102	p	Pisarna, Vnos bibliografije	Vse katedre	Vsi laboratoriji	25.0 m²	25.0 m²
S010103	p	Knjižnica, prosti pristop z izposojno in prodajo učbenikov	Vse katedre	Vsi laboratoriji	200.0 m²	200.0 m²
S010104	p	Knjižnica, čitalnica	Vse katedre	Vsi laboratoriji	300.0 m²	300.0 m²
S010105	p	Skladišče - arhiv, zaključna delo in revije	Vse katedre	Vsi laboratoriji	300.0 m²	299.0 m²
S010106	p	Skladišče - arhiv, zgodovinske knjige	Vse katedre	Vsi laboratoriji	50.0 m²	50.0 m²
S010107	p	Skladišče - arhiv, učbeniki za prodajo	Vse katedre	Vsi laboratoriji	50.0 m²	50.0 m²
S010108	p	Skupni prostor, kopirnica	Vse katedre	Vsi laboratoriji	30.0 m²	29.0 m²
S010109	p	Skupni prostor, študentska računalniška učilnica	Vse katedre	Vsi laboratoriji	48.0 m²	48.0 m²
S020101	P	Skupni prostor, Akademski klub	Vse katedre	Vsi laboratoriji	150.0 m²	145.0 m²
S020102	P, e1, e2	Skupni prostor, prostori za druženje študentov (več prostorov)	Vse katedre	Vsi laboratoriji	250.0 m²	330.0 m²
S020103	P	Skupni prostor, bife	Vse katedre	Vsi laboratoriji	100.0 m²	100.0 m²
S020104	P	Skupni prostor, menza	Vse katedre	Vsi laboratoriji	250.0 m²	250.0 m²
S020105	P	Skupni prostor, kuhinja	Vse katedre	Vsi laboratoriji	200.0 m²	201.0 m²
S020106	P	Skupni prostor, kadilski prostor	Vse katedre	Vsi laboratoriji	25.0 m²	25.0 m²
S020107	P	Skupni prostor, storitve in trgovina FS	Vse katedre	Vsi laboratoriji	75.0 m²	75.0 m²
S030101	P	Vhodna avla z garderobami	Vse katedre	Vsi laboratoriji	500.0 m²	600.0 m²
S040101	e1	Pisarna, študentski svet	Vse katedre	Vsi laboratoriji	17.5 m²	17.0 m²
S040102	e1	Pisarna, študentska organizacija	Vse katedre	Vsi laboratoriji	17.5 m²	18.0 m²
Š010101	P	Kabinet, učitelj	Vse katedre	Vsi laboratoriji	17.5 m²	18.0 m²
Š010102	P	Šport, Prostor za funkcionalno vadbo	Vse katedre	Vsi laboratoriji	150.0 m²	150.0 m²
Š010103	P	Šport, Garderobe s kopalnico in sanitarjami	Vse katedre	Vsi laboratoriji	64.0 m²	64.0 m²
Š010104	P	Šport, shramba športnih rekvizitov	Vse katedre	Vsi laboratoriji	15.0 m²	15.0 m²
Š010105	P	Šport, čistila	Vse katedre	Vsi laboratoriji	15.0 m²	13.0 m²
Š010105	P	Šport, Odprto zunanje večnamensko igrišče (košarka, rokomet, nogomet, odbojka)	Vse katedre	Vsi laboratoriji	1,196.0 m²	1,200.0 m²
Skupni prostori - skupaj					4,058.0 m²	4,197.0 m²

skupina prostorov

Uprava

šifra prostora v risbi	objekt, etaža	ime prostora	oddelek	študijska smer	izhodiščna površina	površina v idejni zasnovi
U010101	e2	Pisarna, dekanat - tajništvo	1	Vse smeri	25.0 m²	25.0 m²
U010102	e2	Pisarna, dekan	1	Vse smeri	40.0 m²	40.0 m²
U010103	e2	Pisarna, tajnik	1	Vse smeri	25.0 m²	25.0 m²
U010104	e2	Sejna soba, mala	1	Vse smeri	30.0 m²	28.0 m²
U010105	e2	Sejna soba, velika - senatna	1	Vse smeri	60.0 m²	58.0 m²
U010106	e2	Pisarna, Soba za prodekane	1	Vse smeri	25.0 m²	25.0 m²
U010107	e2	Pisarna, pomočnik tajnika za pravne zadeve	1	Vse smeri	12.5 m²	15.0 m²
U010108	e2	Pisarna, odnosi z javnostjo	1	Vse smeri	12.5 m²	12.5 m²
U010109	e2	Arhiv - seje organov FS	1	Vse smeri	30.0 m²	30.0 m²
U020101	e1	Pisarna, KS (kadrovska služba) - vodja	2	Vse smeri	17.5 m²	16.0 m²
U020102	e1	Pisarna, KS sodelavci	2	Vse smeri	25.0 m²	24.0 m²

U020103	e1	Arhiv, KS	2	Vse smeri	12.5 m²	14.0 m²
U030101	e1	Pisarna, RR (raziskovalni referat) - vodja	3	Vse smeri	17.5 m²	19.0 m²
U030102	e1	Pisarna, RR sodelavci	3	Vse smeri	35.0 m²	38.0 m²
U030103	e1	Arhiv, RR	3	Vse smeri	30.0 m²	27.5 m²
U040101	e2	Pisarna, FRS (finančno računovodska služba) - vodja	4	Vse smeri	17.5 m²	16.0 m²
U040102	e2	Pisarna, FRS sodelavci	4	Vse smeri	35.0 m²	40.0 m²
U040103	e2	Pisarna, FRS - obračun plač	4	Vse smeri	25.0 m²	26.0 m²
U040104	e2	Pisarna, FRS - javna naročila in nabava	4	Vse smeri	25.0 m²	23.0 m²
U040105	e2	Arhiv, FRS - skladišče	4	Vse smeri	60.0 m²	56.0 m²
U040106	e2	Arhiv, FRS - priročno skladišče	4	Vse smeri	13.0 m²	11.0 m²
U050101	e1	Pisarna, ŠR (študijski referat) - vodja	5	Vse smeri	17.5 m²	17.0 m²
U050102	e1	Pisarna, ŠR - sodelavci	5	Vse smeri	35.0 m²	40.0 m²
U050103	e1	Pisarna, ŠR - podiplomski študij	5	Vse smeri	17.5 m²	17.0 m²
U050104	e1	Pisarna, ŠR - mednarodna pisarna	5	Vse smeri	17.5 m²	17.0 m²
U050105	e1	Pisarna, ŠR - karierni svetovalec	5	Vse smeri	12.5 m²	12.5 m²
U050106	e1	Pisarna, ŠR - študentska praksa	5	Vse smeri	12.5 m²	12.5 m²
U050107	e1	ŠR - čakalnica za študente	5	Vse smeri	20.0 m²	20.0 m²
U050108	e1	Arhiv, ŠR - skladišče	5	Vse smeri	60.0 m²	60.0 m²
U050109	e1	Arhiv, ŠR - priročno skladišče	5	Vse smeri	13.0 m²	14.0 m²
U060101	e1	Pisarna, založba - Strojniški vestnik	6	Vse smeri	25.0 m²	24.0 m²
U060102	e1	Pisarna, založba - Ventil	6	Vse smeri	17.5 m²	16.0 m²
U070101	e1	sejna soba, prostor za druženeje + čajna kuhinja (2 prostora)	7	Vse smeri	60.0 m²	60.0 m²
Uprava - skupaj					881.0 m²	879.0 m²

vnesi podatke

legenda za vpis lokacije:

- .k2 - druga klet
- .k1 - prva klet
- .p - pritličje
- .e1 - prva etaža
- ...
- .e2 - druga etaža
- .t - terasa

skupina prostorov

Tehnične službe in Servisni prostori

šifra prostora v risbi	objekt, etaža	ime prostora	katedra	laboratorij	izhodiščna površina	površina v idejni zasnovi	število uporabnikov
T010101	p	Pisarna, RC (računski center)	Vse katedre	Vsi laboratoriji	30.0 m²	36.0 m²	4
T010102	p	Tehnični prostor, RC - prostor za serverje	Vse katedre	Vsi laboratoriji	30.0 m²	27.0 m²	/
T010103	p	Tehnični prostor, RC - prostor za super računalnik	Vse katedre	Vsi laboratoriji	70.0 m²	65.0 m²	/
T010104	p	Tehnični prostor, RC - HPC (disel agregat)	Vse katedre	Vsi laboratoriji	56.0 m²	55.0 m²	/
T010105	m	Tehnični prostor, RC - Klimatizacija	Vse katedre	Vsi laboratoriji	70.0 m²	70.0 m²	/
T020101	p	Pisarna, TSV (tehnično vzdrževalna služba) - vodja	Vse katedre	Vsi laboratoriji	12.5 m²	12.5 m²	1
T020102	p	Pisarna, TSV - zaposleni	Vse katedre	Vsi laboratoriji	17.5 m²	17.5 m²	2
T020103	p	Tehnični prostor, TSV - elektro delavnica	Vse katedre	Vsi laboratoriji	17.5 m²	17.5 m²	1
T020104	p	Tehnični prostor, TSV - mehanična delavnica	Vse katedre	Vsi laboratoriji	25.0 m²	23.0 m²	1
T020105	p	Skladišče, TSV	Vse katedre	Vsi laboratoriji	60.0 m²	55.0 m²	/
T020106	p	TSV - vratarnica	Vse katedre	Vsi laboratoriji	17.5 m²	17.5 m²	1
T020107	p	TSV - čalalnica za goste	Vse katedre	Vsi laboratoriji	17.5 m²	17.5 m²	15
T020108	p	TSV - kurirska soba	Vse katedre	Vsi laboratoriji	12.5 m²	12.5 m²	1
T030101	p	Tehnični prostor - kotlovnica vročevod	Vse katedre	Vsi laboratoriji	75.0 m²	80.0 m²	/
T030102	p	Tehnični prostor - energetika in TP	Vse katedre	Vsi laboratoriji	40.0 m²	38.0 m²	/
T030103	p	Tehnični prostor - telekomunikacije	Vse katedre	Vsi laboratoriji	30.0 m²	30.0 m²	/
T030104	p	Tehnični prostor - rezervno napajanje	Vse katedre	Vsi laboratoriji	30.0 m²	26.0 m²	/
T030105	p	Tehnični prostor - prezračevanje	Vse katedre	Vsi laboratoriji	100.0 m²	130.0 m²	/
T040101	P, e1, e2	Servisni prostor, Sanitarije študentov	Vse katedre	Vsi laboratoriji	250.0 m²	230.0 m²	2000
T040102	P, e1, e2	Servisni prostor, Tuši za študente (lahko več prostorov)	Vse katedre	Vsi laboratoriji	30.0 m²	60.0 m²	
T040103	e1, e2	Servisni prostor, Sanitarije pedagogov	Vse katedre	Vsi laboratoriji	90.0 m²	90.0 m²	180
T040104	P, e1, e2	Servisni prostor, Čistila (več prostorov, 6m2 / etažo)	Vse katedre	Vsi laboratoriji	32.0 m²	32.0 m²	/

Servis - skupaj

1,113.0 m²

1,142.0 m²

T050101		Komunikacije (hodniki, stopnišča)	Vse katedre	Vsi laboratoriji	5,000.0 m²	3,204.0 m²	/
T050102		Parkirna mesta z vozno potjo	Vse katedre	Vsi laboratoriji		12,274.0 m²	/

Komunikacije - skupaj

5,000.0 m²

15,478.0 m²

vnesi podatke

legenda za vpis lokacije:

.k2 - druga klet

.k1 - prva klet

.p - pritličje

.e1 - prva etaža

...

.e4 - četrta etaža

.m - mansarda

T000000 - površina teh prostorov je podana okvirno, natečajnik naj jo prilagodi skladno s predlagano rešitvijo

Skupaj pogodbeni cena brez DDV (iz priloge Ponudba za UL FS) : **2.125.000 EUR brez DDV**

Skupaj pogodbeni cena brez DDV (iz priloge Ponudba za uvoz v garažo in oprte površine) : **54.900 EUR brez DDV**

Investicijska ocena GOI brez DDV za objekt UL FFA (brez garažo, uvoz v garažo in oprte površine) : **30.800.000 EUR brez DDV**

Investicijska ocena GOI brez DDV za garažo in uvoz v garažo : **5.400.000 EUR brez DDV**

Investicijska ocena GOI brez DDV za oprte površine : **1.100.000 EUR brez DDV**