



urbanistična situacija M 1:500

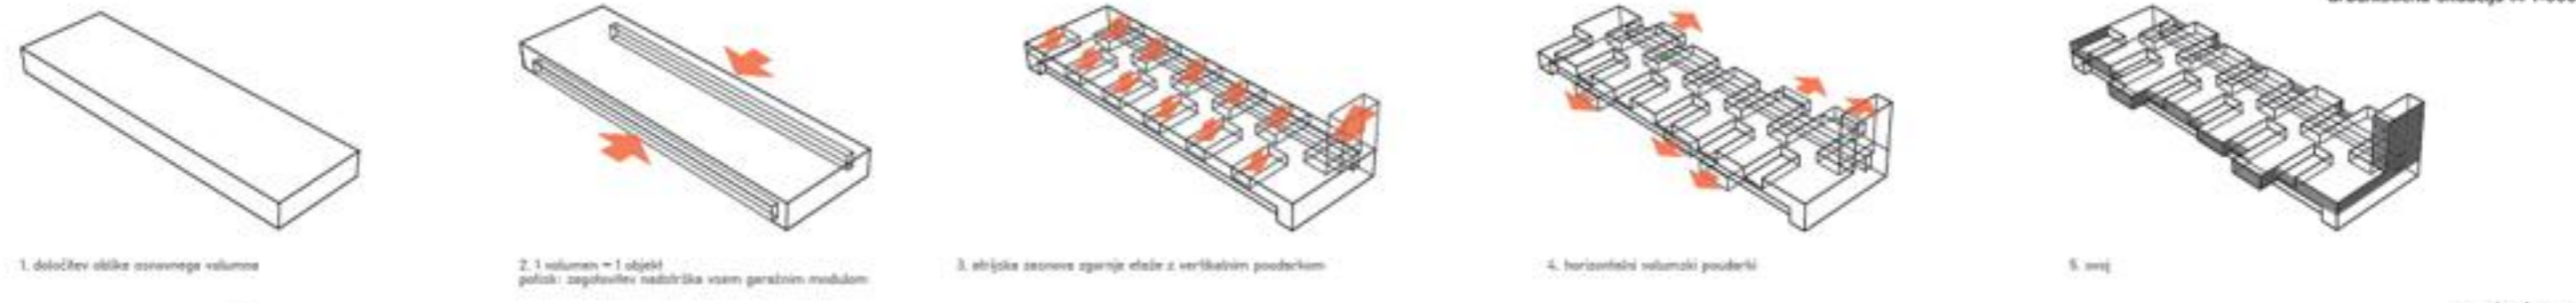

razvoj volumna

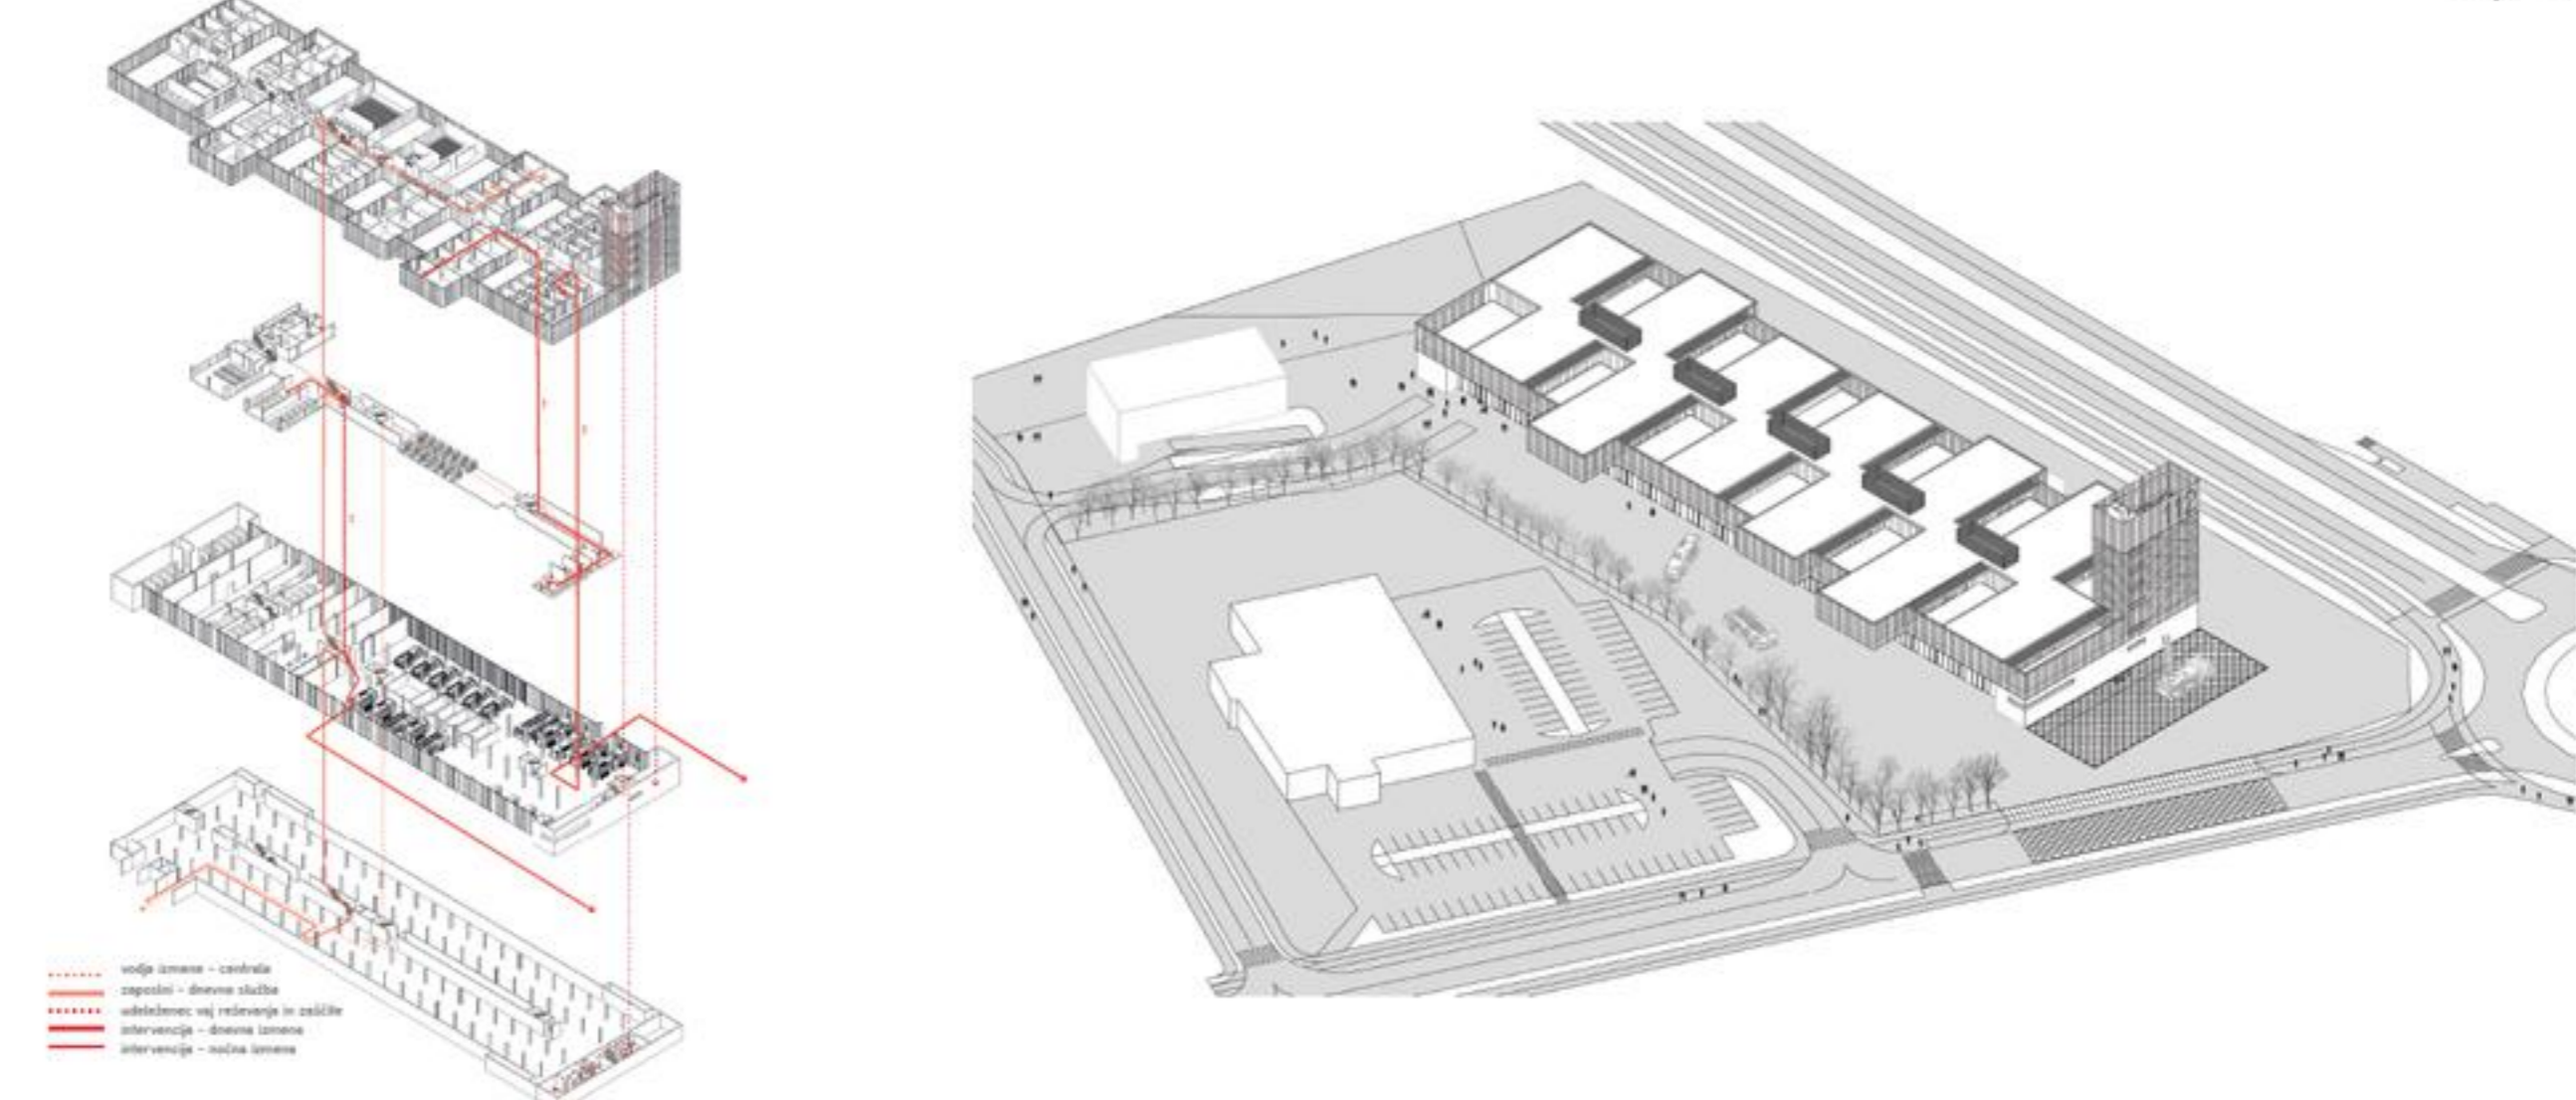

aksonometrija M 1:500








atriji izboljšujejo bivanjsko in delovno okolje




perspektivni pogled

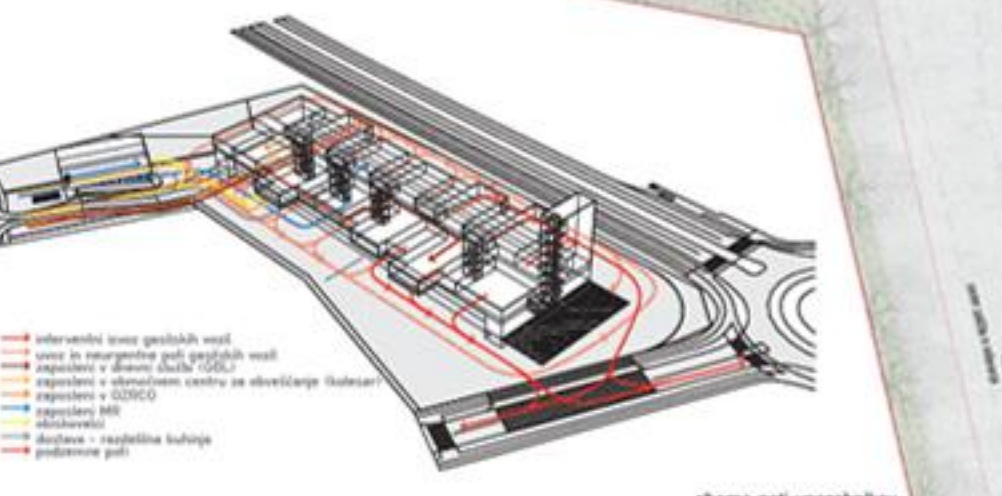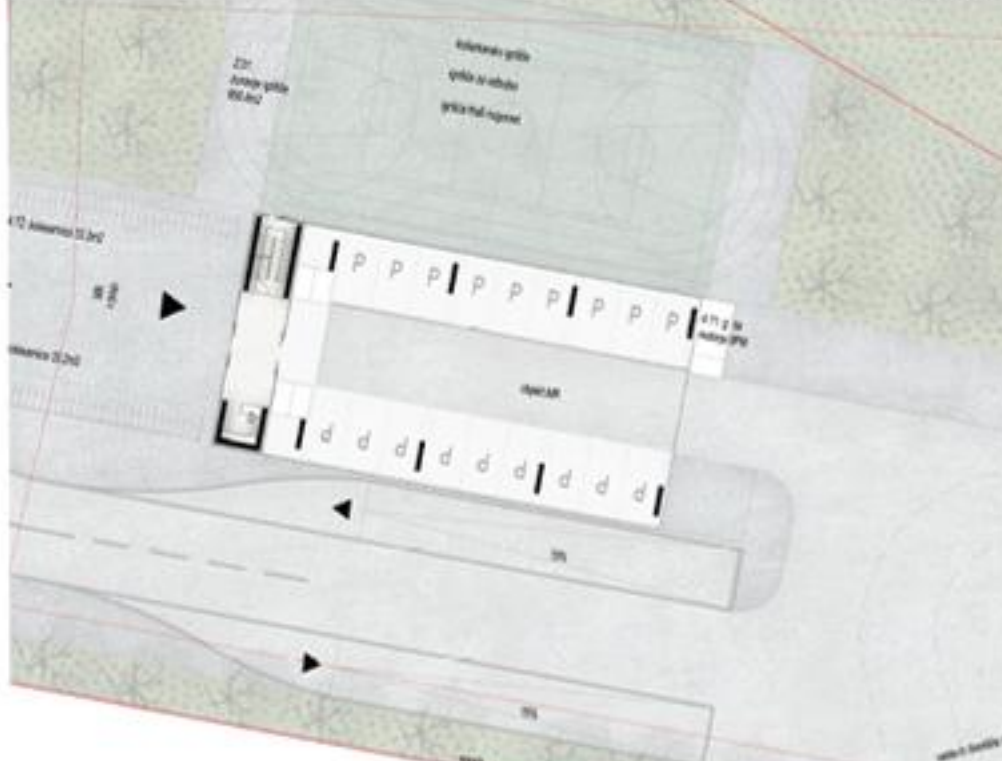


shema poti uporabnikov

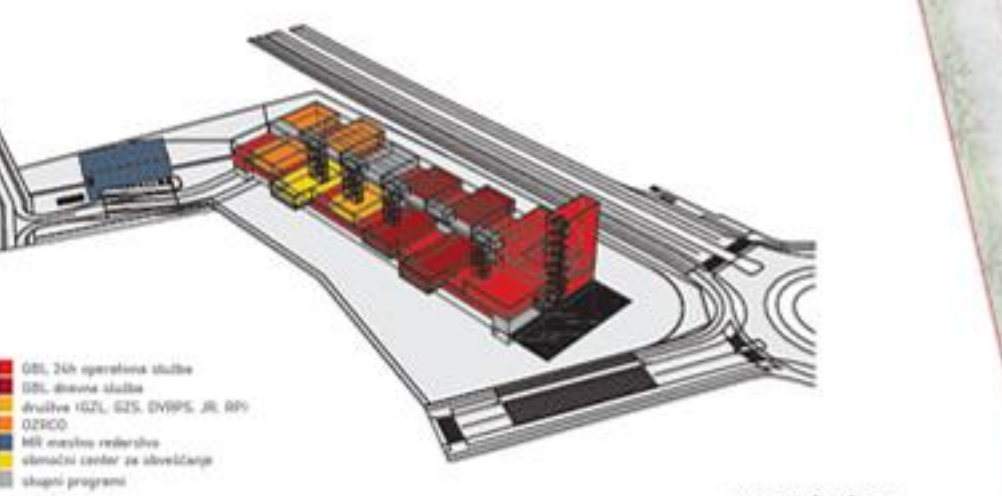

programska shema

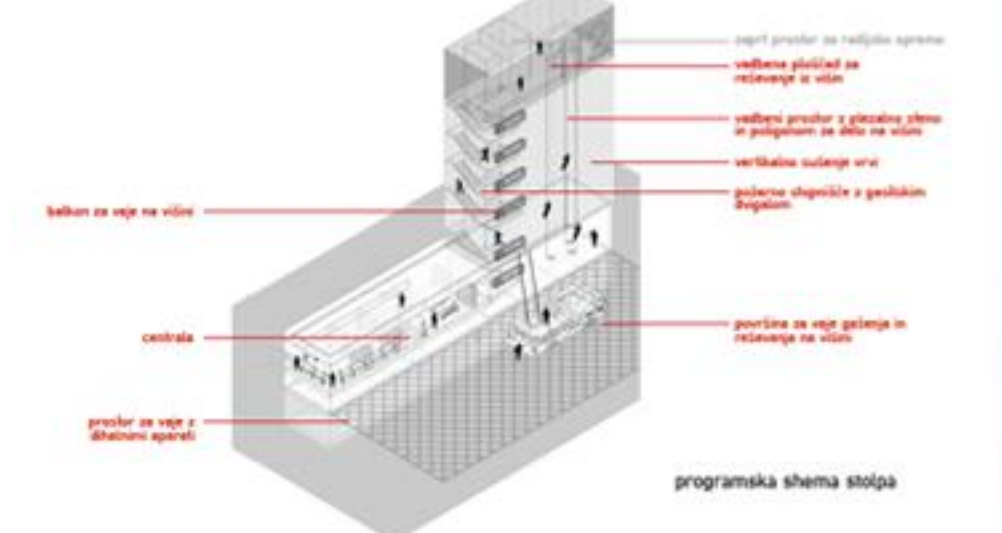

programska shema stolpa

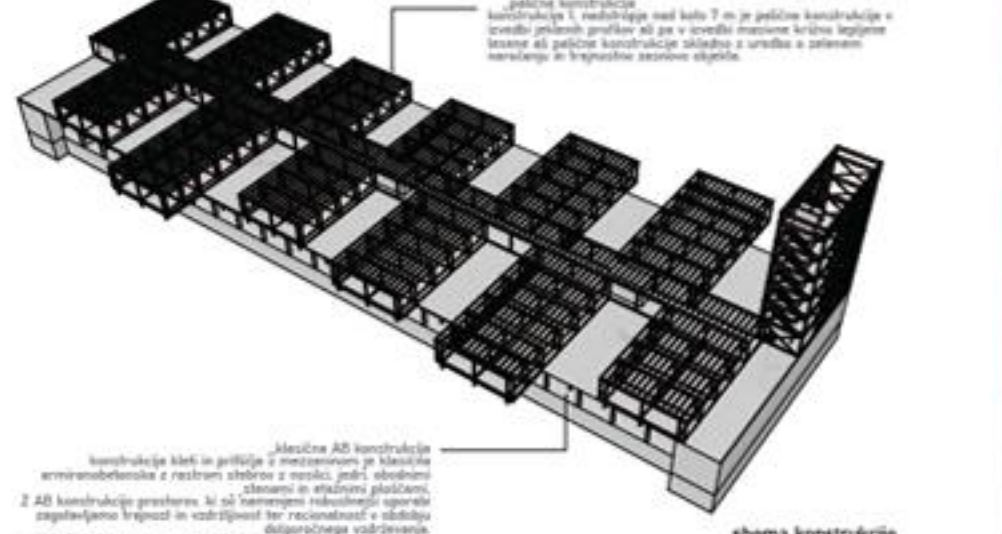

shema konstrukcije









perspektivni pogled



1. nadstropje M 1:250

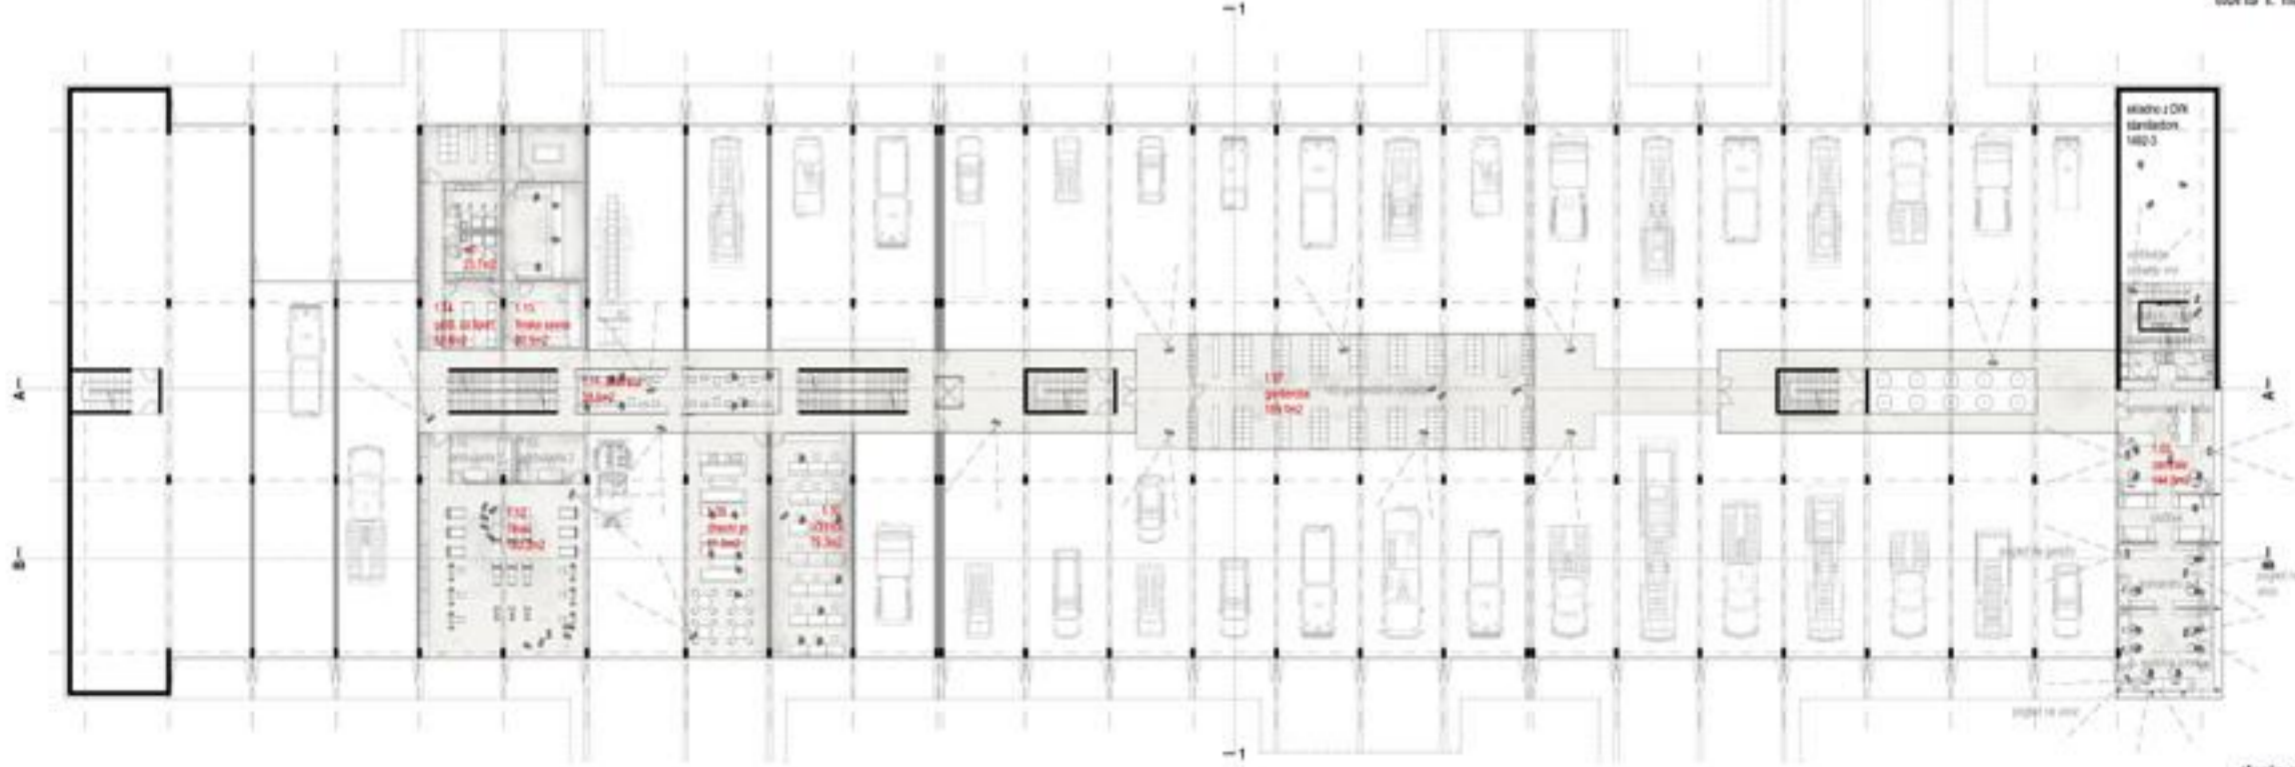

toris mezanina M 1:250

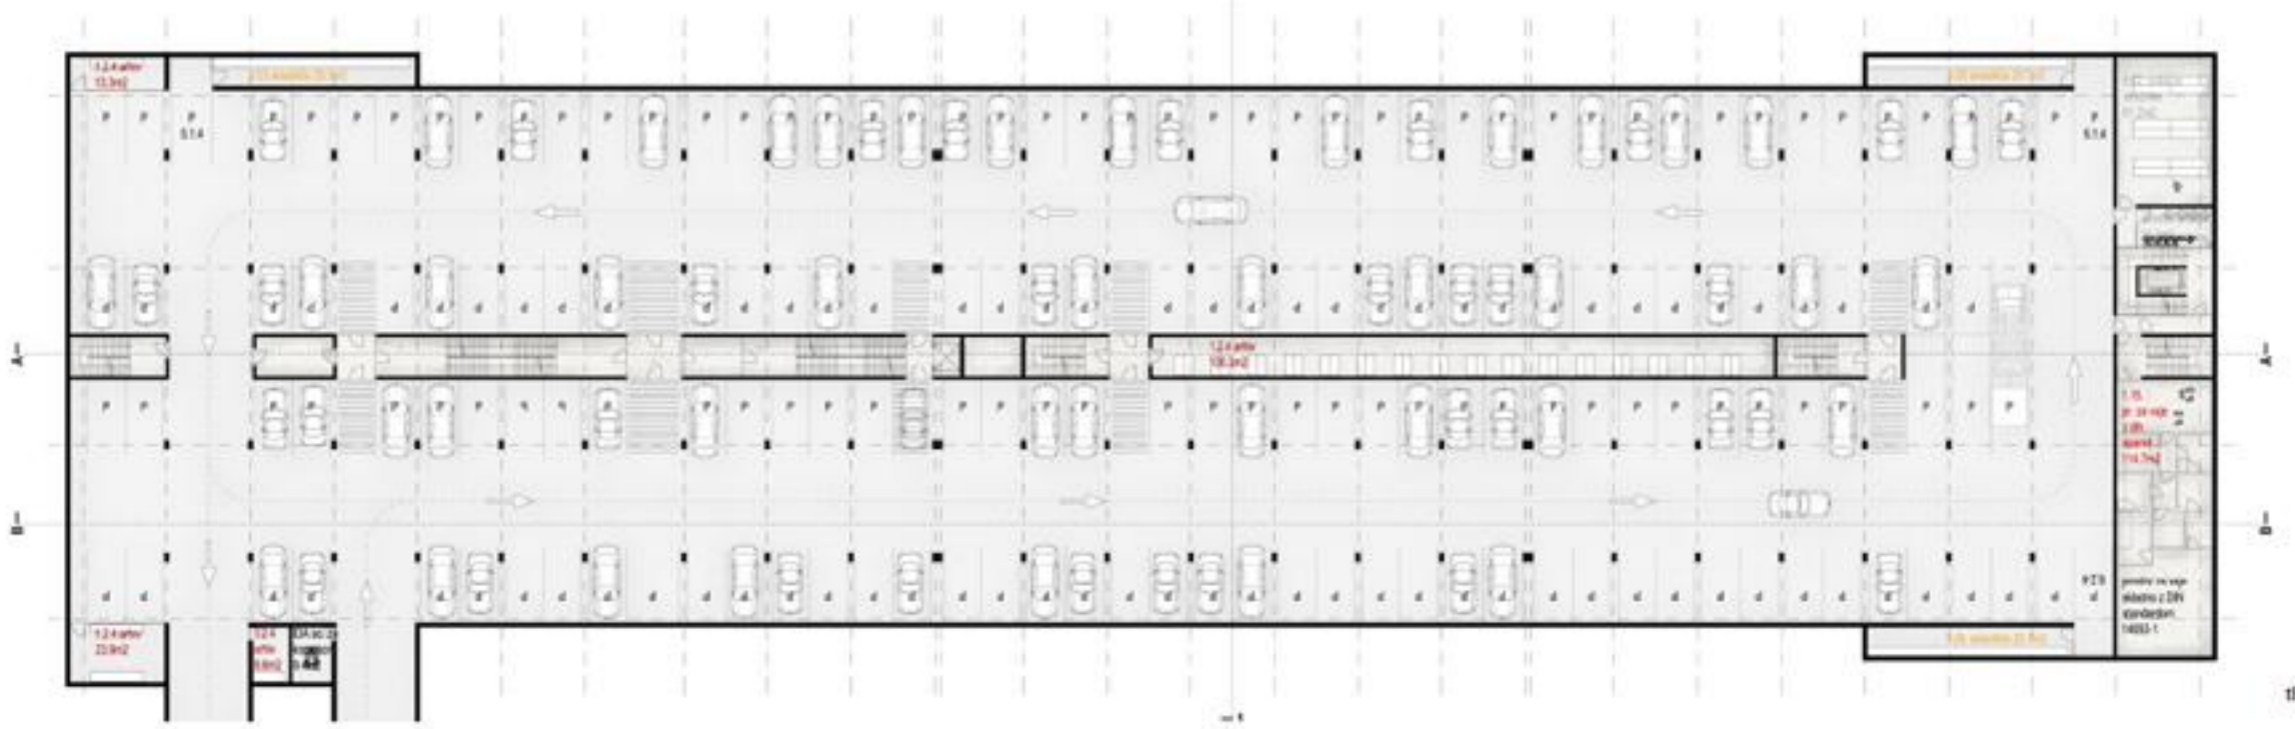


toris kleti M 1:250






center za zaščito in reševanje – prepoznavni mestni znak

perspektivni pogled proti severu

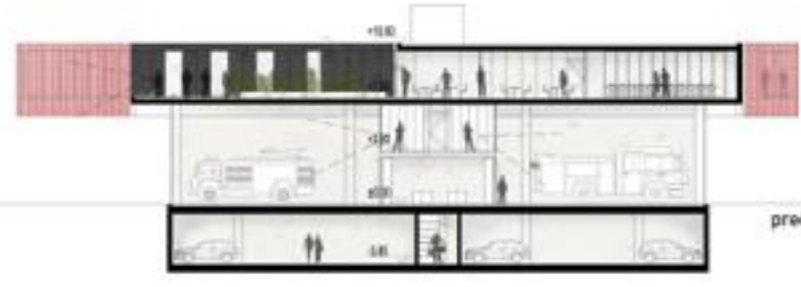


prečni prerez 1-1 M 1:250

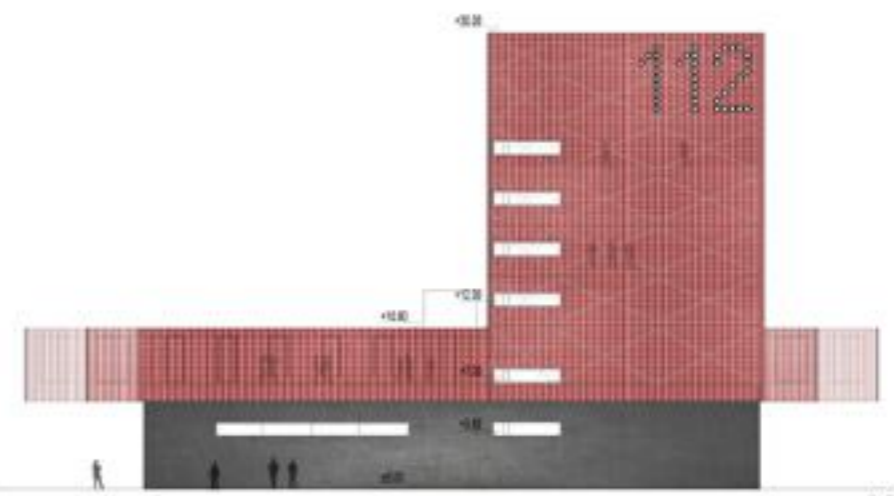


južna fasada M 1:250



vzdolžni prerez B-B M 1:250

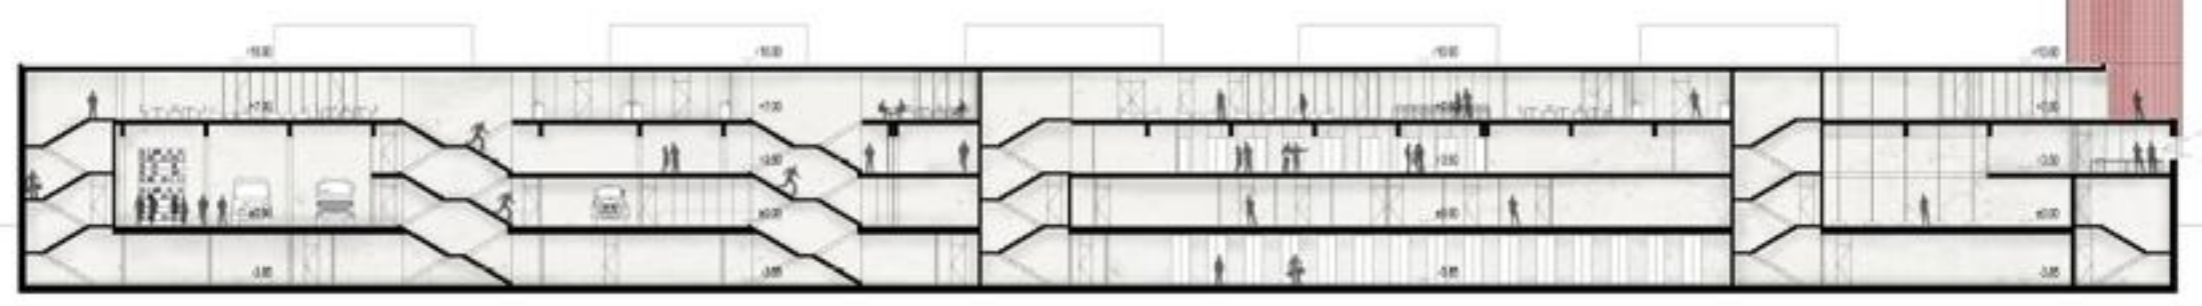

vzdolžni prerez A-A in zahodna fasada stolpa M 1:250

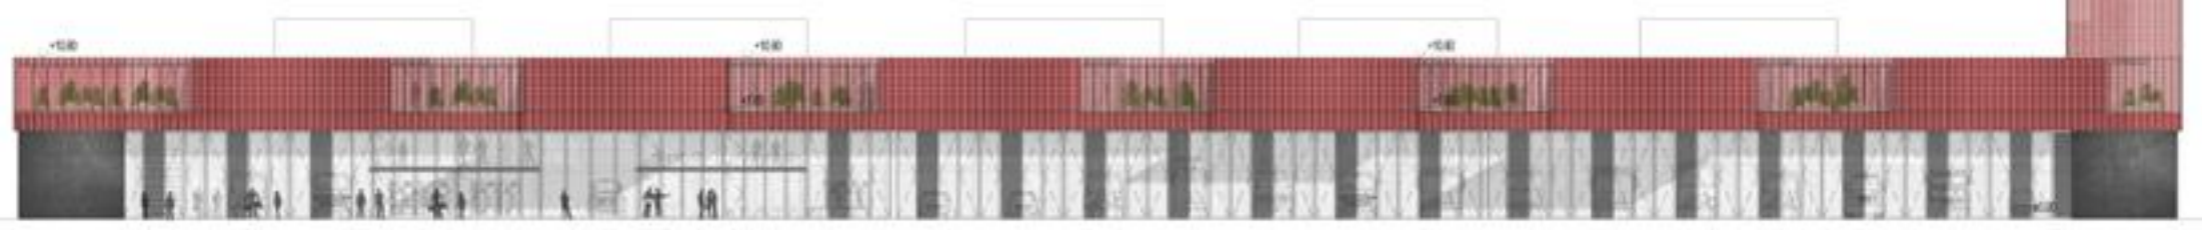

zahodna fasada M 1:250