


# 1 ZDRAVSTVENI DOM NOVA GORICA - FAZA III



- Cankarjevo naselje
- Kare VI
- zeleno območje med Karejema IV in VI
- Ulica Gradnikove brigade
- Kare IV
- vhod/izhod garaža
- peš/kolesarska pot, povezava Cankarjevega naselja z Ulico Gradnikove brigade
- dovozna rampa - dostop v garažo
- plaza
- peš/kolesarska pot, povezava Cankarjevega naselja z Rejčevo ulico
- kolesarnica
- servisni vhod v Fazo III
- dostop iz smeri Ulice Gradnikove brigade
- vhod v pediatrijo
- parkiranje za gibalno ovirane
- dostavno mesto za Fazo II
- ZDNG Faza II
- vhod v staro pediatrijo Faze I
- ZDNG Faza I
- glavni vhod v ZDNG Faza I in Faza III
- garaža za urgentni vozili
- Goriške lekarnice
- povezava na Bevkov trg


SITUACIJA, 1:500

## UMESTITEV V PROSTOR

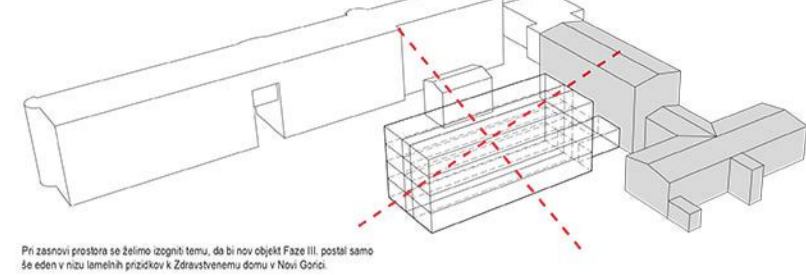

Pri zasnovi prostora se želimo izogniti temu, da bi nov objekt Faze III postal samo še eden v nizu temnih prizklov k Zdravstvenemu domu v Novi Gorici.


## ZASNOVA OBJEKTA

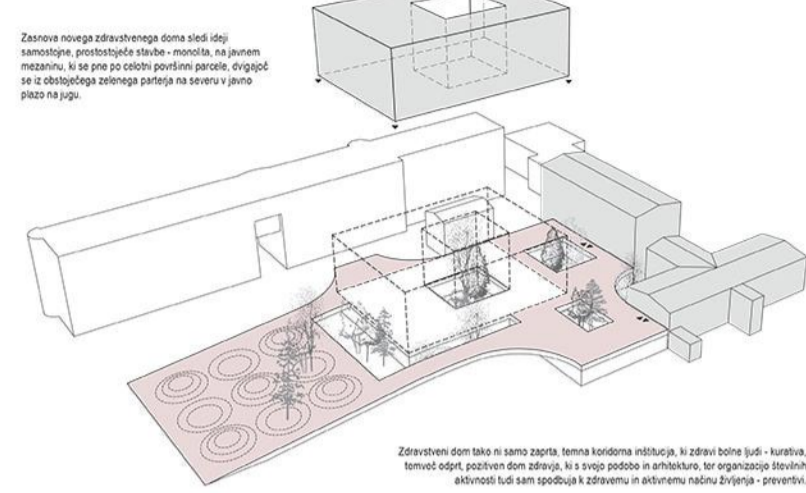

Zasnova novega zdravstvenega doma sledi ideji samostojne, prostostojne stavbe - monolit, na južnem mezinanu, ki se prene po celotni površini parcele, dvigajoč se iz okolice zelenega parka na severu v javno plaza na jugu.

Zdravstveni dom tako ni samo zaprt, temna kordonska institucija, ki zdravi bolne ljudi - kurativa, temveč odprt, pozitiven dom zdravlja, ki s svojo podobo in arhitekturo, ter organizacijo številnih aktivnosti tudi sam spodbuja k zdravemu in aktivnemu načinu življenja - preventivi.

## PROGRAMSKA SCHEMA

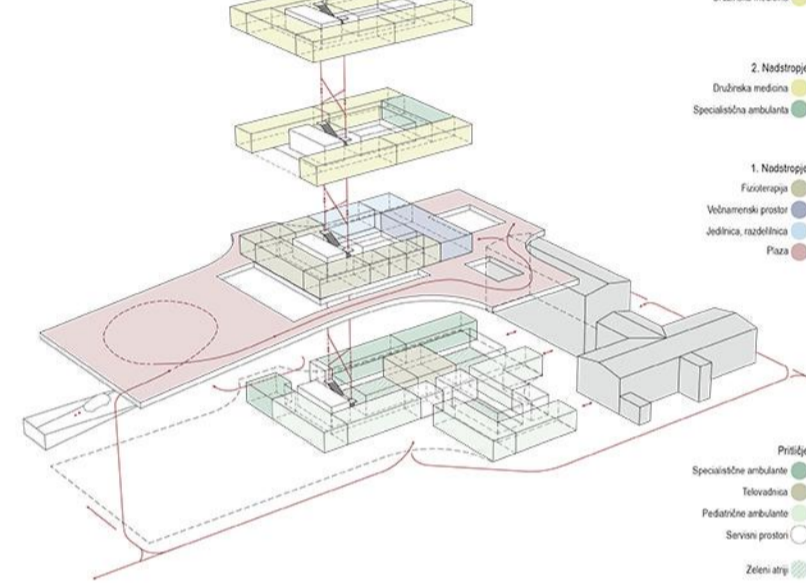

- 3. Nadstropje
- Društvena mediana
- 2. Nadstropje
- Društvena mediana
- Specialistična ambulanta
- 1. Nadstropje
- Fužerospoje
- Vibracijski prostor
- Jedilnica, madrilnica
- Plaza
- Priloge
- Specialistične ambulante
- Televizijsna
- Pediatrične ambulante
- Servisni prostor
- Zeleni trg



Pogled na vzhodno plaza pred glavnim vhodom ZDNG Faza I in Faza III.



Pogled na vhodni del nove pediatrije v sklopu Faze III.



"Happyscape" zdravstvenega doma omogoča športne in družabne aktivnosti za obiskovalce doma, naključne mimoidoče in stanovalce Cankarjevega naselja.




Pogled na večnamenski prostor z jedilnico, ki se odpira na novo nastalo južno teraso.

# 2 ZDRAVSTVENI DOM NOVA GORICA - FAZA III

PROSTOR PRITLJUČJE	POVRŠINE
P01 Hodnik	18,08 m²
P02 Hodnik	16,34 m²
P03 WC M - Zaposleni	4,42 m²
P04 WC 2 - Zaposleni	4,42 m²
P05 WC - GO	3,96 m²
P06 WC - Z	8,07 m²
P07 WC - M	8,08 m²
P08 Stopnišče	21,75 m²
P09 Hodnik - čakalnica	28,49 m²
P10 Aja	32,37 m²
P11 Hodnik - čakalnica	254,36 m²
P12 Fizikalna medicina - tolovadnica	30,39 m²
P13 Veržolov	18,48 m²
P14 WC M - Zaposleni	4,08 m²
P15 WC 2 - Zaposleni	4,08 m²
P16 WC - Z	7,29 m²
P17 WC - M	7,29 m²
P18 Prostor za infektivne odpadke	12,06 m²
P19 Oulajska - Skupni prostor	17,39 m²
P20 Oulajska - Pošeg	16,44 m²
P21 Oulajska - Administracija	15,97 m²
P22 Oulajska - Zdravnik	16,43 m²
P23 Diabetes - Skupni prostor	16,43 m²
P24 Diabetes - Pošeg	14,15 m²
P25 Diabetes - Administracija	18,72 m²
P26 Diabetes - Zdravnik	20,33 m²
P27 Pediatrska ambulanta 1 - Skupni prostor	22,11 m²
P28 Pediatrska ambulanta 1 - Pošeg	19,02 m²
P29 Soča za izolacijo 2	6,73 m²
P30 Pediatrska ambulanta 1 - Administracija	19,91 m²
P31 Pediatrska ambulanta 1 - Zdravnik	18,77 m²

PROSTORI 1. NADSTROPJE	POVRŠINE
P32 Prilježnica	6,43 m²
P33 WC - Z	6,48 m²
P34 WC - M	6,48 m²
P35 Hodnik - povezava na stano pediatry	4,76 m²
P36 Pediatrska ambulanta 2 - Zdravnik	20,27 m²
P37 Pediatrska ambulanta 2 - Administracija	17,24 m²
P38 Pediatrska ambulanta 2 - Pošeg	18,11 m²
P39 Pediatrska ambulanta 2 - Skupni prostor	19,35 m²
P40 Pediatrska ambulanta 3 - Zdravnik	17,59 m²
P41 Pediatrska ambulanta 3 - Administracija 1	17,27 m²
P42 Pediatrska ambulanta 3 - Pošeg	17,50 m²
P43 Pediatrska ambulanta 3 - Skupni prostor	17,09 m²
P44 Prostor za vozilca	15,36 m²
P45 Soča za izolacijo 1	7,79 m²
P46 Pediatrska ambulanta 4 - Zdravnik	16,44 m²
P47 Pediatrska ambulanta 4 - Administracija	17,59 m²
P48 Pediatrska ambulanta 4 - Pošeg	17,76 m²
P49 Pediatrska ambulanta 4 - Skupni prostor	17,93 m²
P50 Pediatrska ambulanta 5 - Zdravnik	17,64 m²
P51 Pediatrska ambulanta 5 - Administracija	16,44 m²
P52 Pediatrska ambulanta 5 - Pošeg	15,96 m²
P53 Pediatrska ambulanta 5 - Skupni prostor	15,96 m²
P54 Radiologija - Administracija	16,97 m²
P55 Radiologija - Zdravnik	26,77 m²
P56 Stopnišče	21,15 m²
P57 Stopnišče	21,15 m²
P58 Predprostor	7,99 m²
P59 Garaža za urgentna vozila	64,00 m²
P60 Kolearnica	104,47 m²
P61 Prostor za odpadke	35,58 m²
P62 Tehnični prostor	2,83 m²


PROSTORI 1. NADSTROPJE	POVRŠINE
100 Vabomenijski prostor	115,03 m²
101 Fizikalna medicina - Delovna terapija	18,53 m²
102 Fizikalna medicina - Lintha drenaža	17,15 m²
103 Fizikalna medicina - Tekar	17,17 m²
104 Fizikalna medicina - Magnetoterapija	17,16 m²
105 Fizikalna medicina - Elektroterapija	45,81 m²
106 Jedinica	59,14 m²
107 Jedinica - črna kuhinja	18,80 m²
108 Jedinica - pomivanje	6,09 m²
109 Jedinica - razdeljevanje hrane	17,26 m²
110 Jedinica - garderoba in sanitarije	8,41 m²
111 Fizikalna medicina - Administracija	27,11 m²
112 Fizikalna medicina - Čakalnica	17,95 m²
113 Fizikalna medicina - Prostor za razgibanje rok	17,64 m²
114 Hodnik	18,08 m²
115 Hodnik	16,34 m²
116 WC M - Zaposleni	4,42 m²
117 WC 2 - Zaposleni	4,42 m²
118 WC - GO	3,96 m²
119 WC - Z	8,07 m²
120 WC - M	8,08 m²
121 Hodnik - čakalnica	22,42 m²
122 Hodnik - čakalnica	23,04 m²
123 Stopnišče	21,75 m²
124 Fizikalna medicina - Nevrofizioterapija 2	27,85 m²
125 Fizikalna medicina - Nevrofizioterapija 1	27,85 m²
126 Jedinica - širavnica	6,08 m²
127 Fizikalna medicina - Garderoba 1	8,41 m²
128 Fizikalna medicina - Garderoba 2	8,41 m²
129 Hodnik	5,12 m²

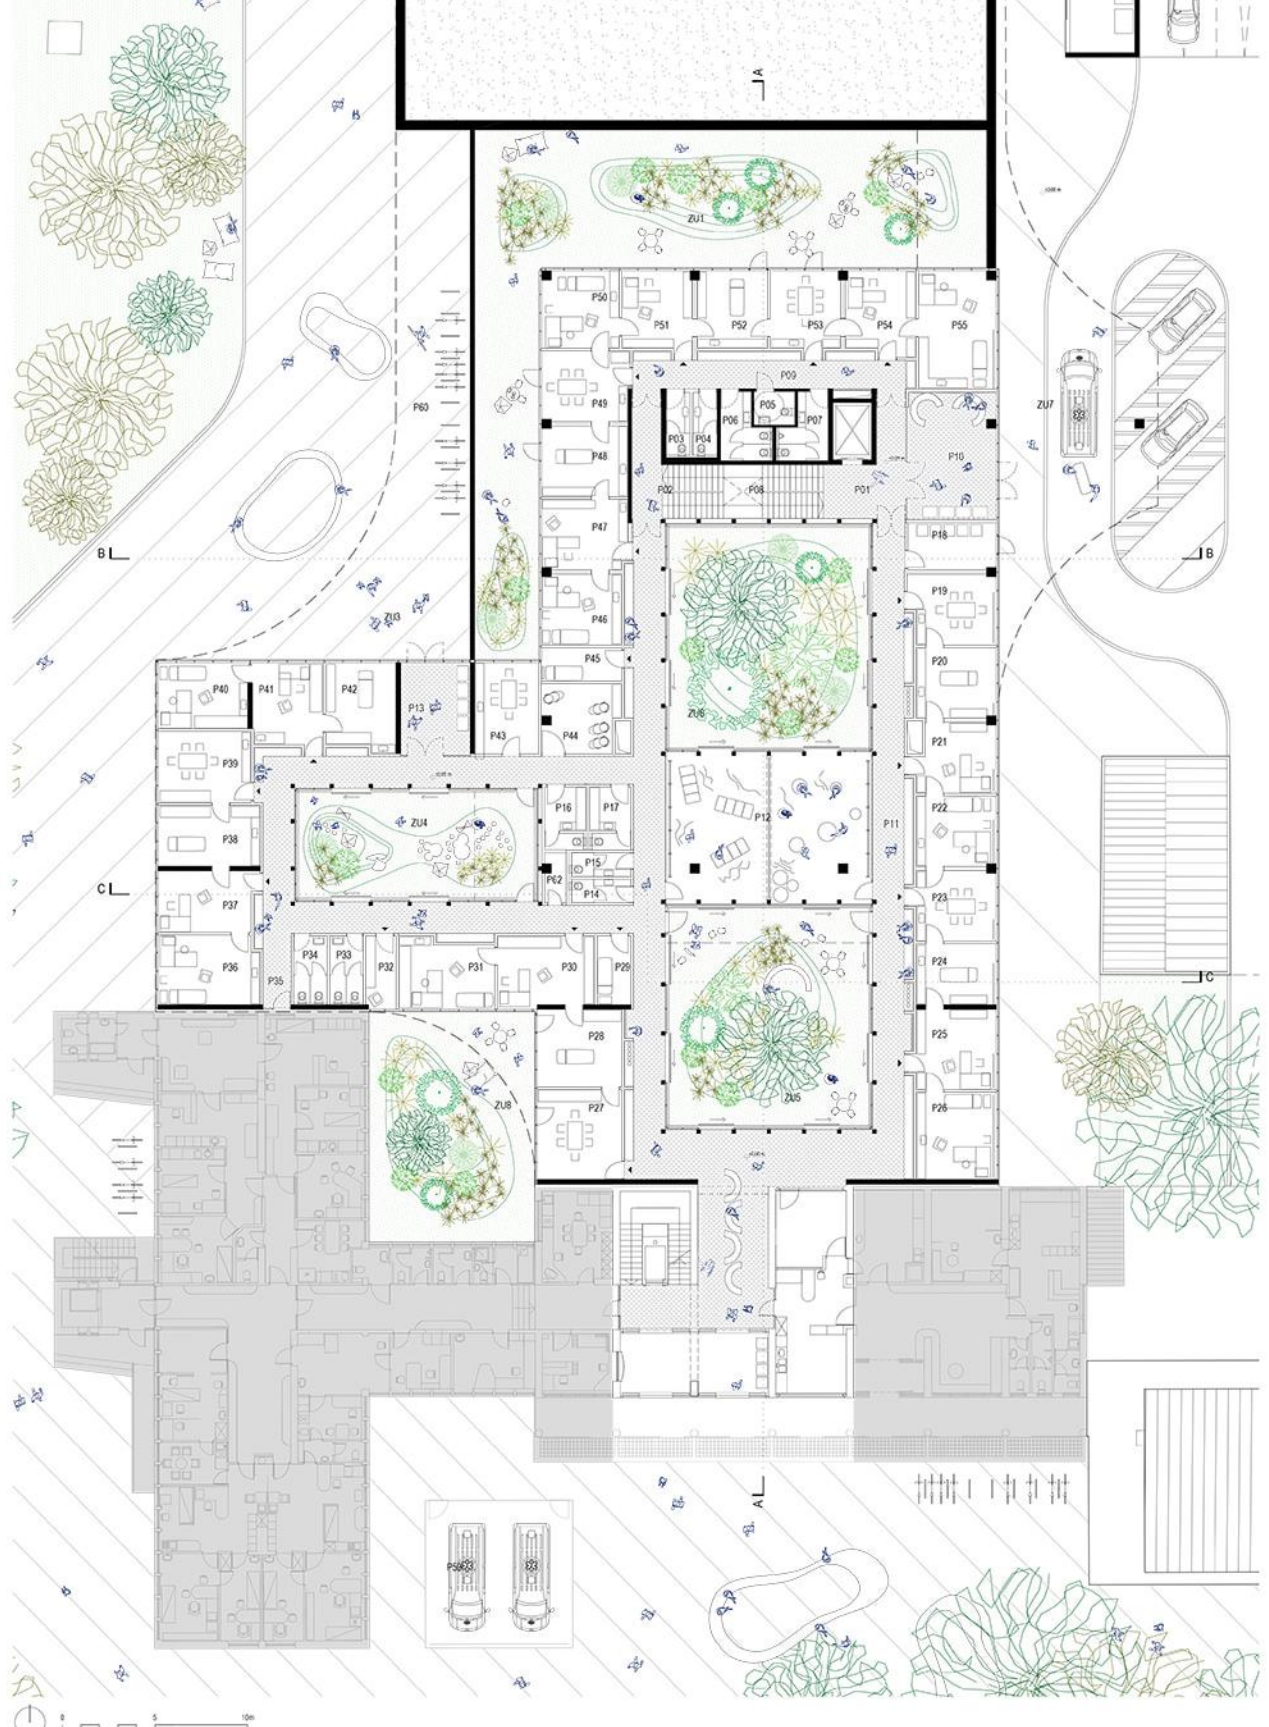


TLORIS PRITLJUČJA, 1:200

PROSTOR 2. NADSTROPJE	POVRŠINE
201 Družinska ambulanta 1 - Zdravnik	17,46 m²
202 Družinska ambulanta 1 - Administracija	16,51 m²
203 Družinska ambulanta 1 - Pošeg	16,44 m²
204 Družinska ambulanta 1 - Skupno	17,18 m²
205 Družinska ambulanta 2 - Skupno	17,76 m²
206 Družinska ambulanta 2 - Pošeg	17,76 m²
207 Družinska ambulanta 2 - Administracija	16,15 m²
208 Družinska ambulanta 2 - Zdravnik	17,64 m²
209 Družinska ambulanta 4 - Zdravnik	17,64 m²
210 Družinska ambulanta 4 - Administracija	16,51 m²
211 Družinska ambulanta 4 - Pošeg	16,44 m²
212 Družinska ambulanta 4 - Skupno	17,18 m²
213 Družinska ambulanta 3 - Skupno	17,96 m²
214 Družinska ambulanta 3 - Pošeg	17,76 m²
215 Družinska ambulanta 3 - Administracija	17,95 m²
216 Družinska ambulanta 3 - Zdravnik	17,64 m²
217 Hodnik	18,08 m²
218 Hodnik	16,34 m²
219 WC M - Zaposleni	4,42 m²
220 WC 2 - Zaposleni	4,42 m²
221 WC - GO	3,96 m²
222 WC - Z	8,07 m²
223 WC - M	8,08 m²
224 Hodnik - čakalnica	42,28 m²
225 Hodnik - čakalnica	77,59 m²
226 Stopnišče 2	21,75 m²
227 Specialistična ambulanta Fiziatrya - Zdravnik	16,58 m²
228 Specialistična ambulanta Fiziatrya - Administracija	16,45 m²
229 Specialistična ambulanta Fiziatrya - Pošeg	16,52 m²
230 Specialistična ambulanta Fiziatrya - Skupno	16,51 m²

TLORIS 2. NADSTROPJA, 1:200

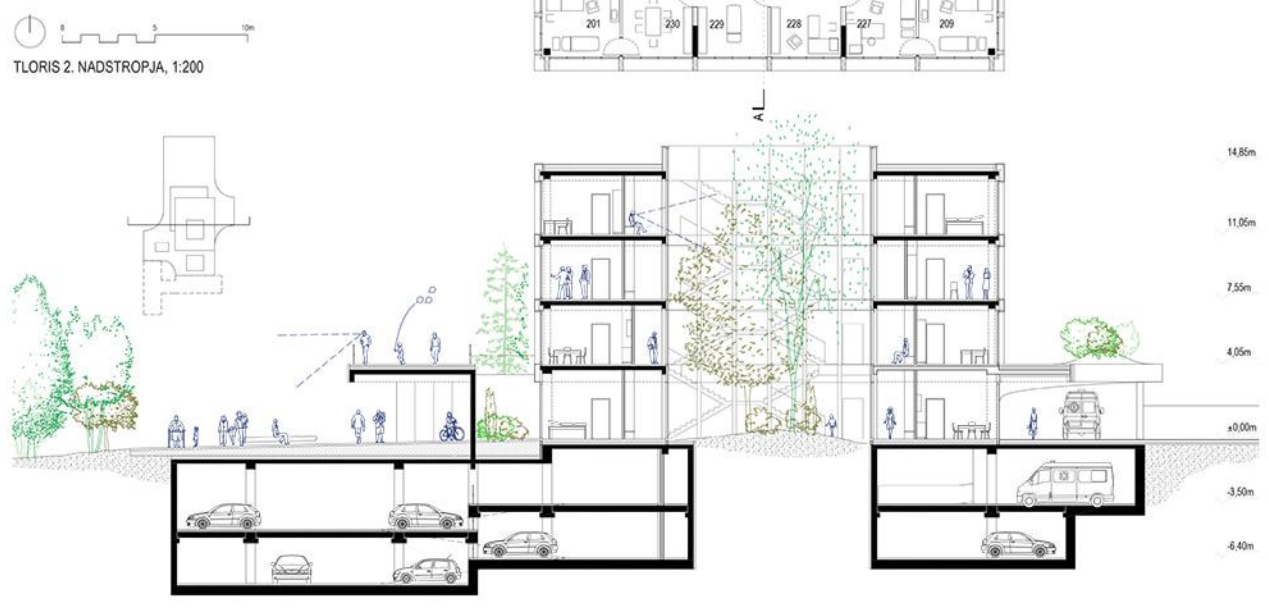

PREREZ BB, 1:200

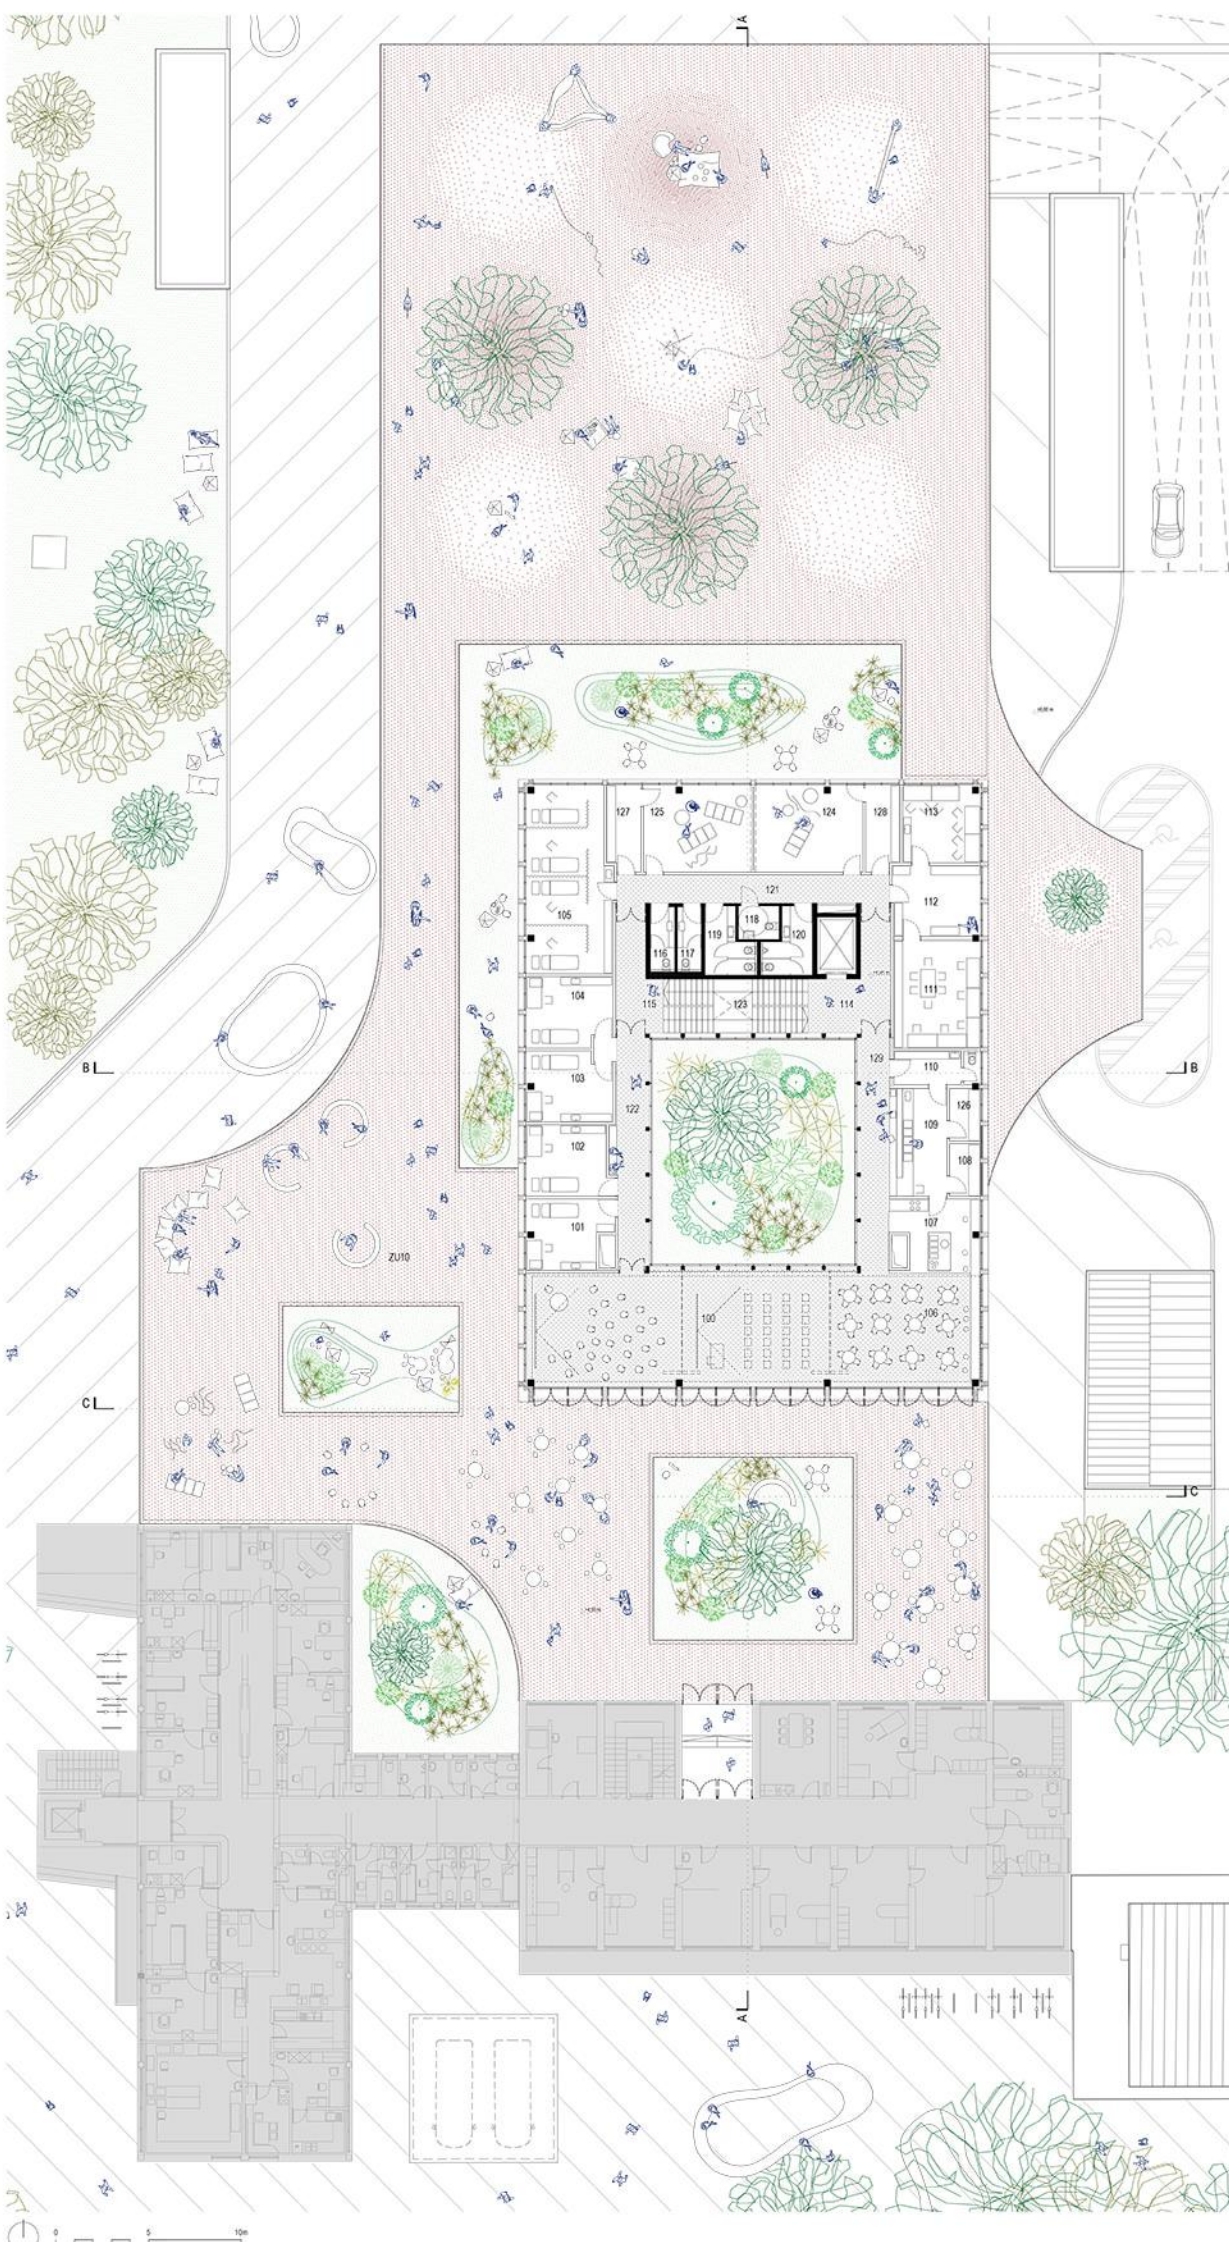

TLORIS 1. NADSTROPJA, 1:200


PROSTORI 3. NADSTROPJE	POVRŠINE
301 Družinska ambulanta 5 - Zdravnik	17,46 m²
302 Družinska ambulanta 5 - Administracija	16,51 m²
303 Družinska ambulanta 5 - Pošeg	16,44 m²
304 Družinska ambulanta 5 - Skupno	16,44 m²
305 Družinska ambulanta 6 - Skupno	17,76 m²
306 Družinska ambulanta 6 - Pošeg	17,76 m²
307 Družinska ambulanta 6 - Administracija	16,15 m²
308 Družinska ambulanta 6 - Zdravnik	17,64 m²
309 Podnožna streha klimatske naprave	62,98 m²
310 Družinska ambulanta 7 - Zdravnik	17,64 m²
311 Družinska ambulanta 7 - Administracija	16,51 m²
312 Družinska ambulanta 7 - Pošeg	16,44 m²
313 Družinska ambulanta 7 - Skupno	17,18 m²
314 Družinska ambulanta 8 - Skupno	17,96 m²
315 Družinska ambulanta 8 - Pošeg	17,76 m²
316 Družinska ambulanta 8 - Administracija	17,82 m²
317 Družinska ambulanta 8 - Zdravnik	17,64 m²
318 Hodnik	18,08 m²
319 Hodnik	16,34 m²
320 WC M - Zaposleni	4,42 m²
321 WC 2 - Zaposleni	4,42 m²
322 WC - GO	3,96 m²
323 WC - Z	8,07 m²
324 WC - M	8,08 m²
325 Hodnik - čakalnica	28,89 m²
326 Hodnik - čakalnica	79,57 m²
327 Družinska ambulanta 9 - Skupno	16,54 m²
328 Družinska ambulanta 9 - Pošeg	16,52 m²
329 Družinska ambulanta 9 - Administracija	16,46 m²
330 Družinska ambulanta 9 - Zdravnik	16,61 m²
331 Stopnišče	21,75 m²

TLORIS 3. NADSTROPJA, 1:200



PREREZ CC, 1:200


# 3 ZDRAVSTVENI DOM NOVA GORICA - FAZA III

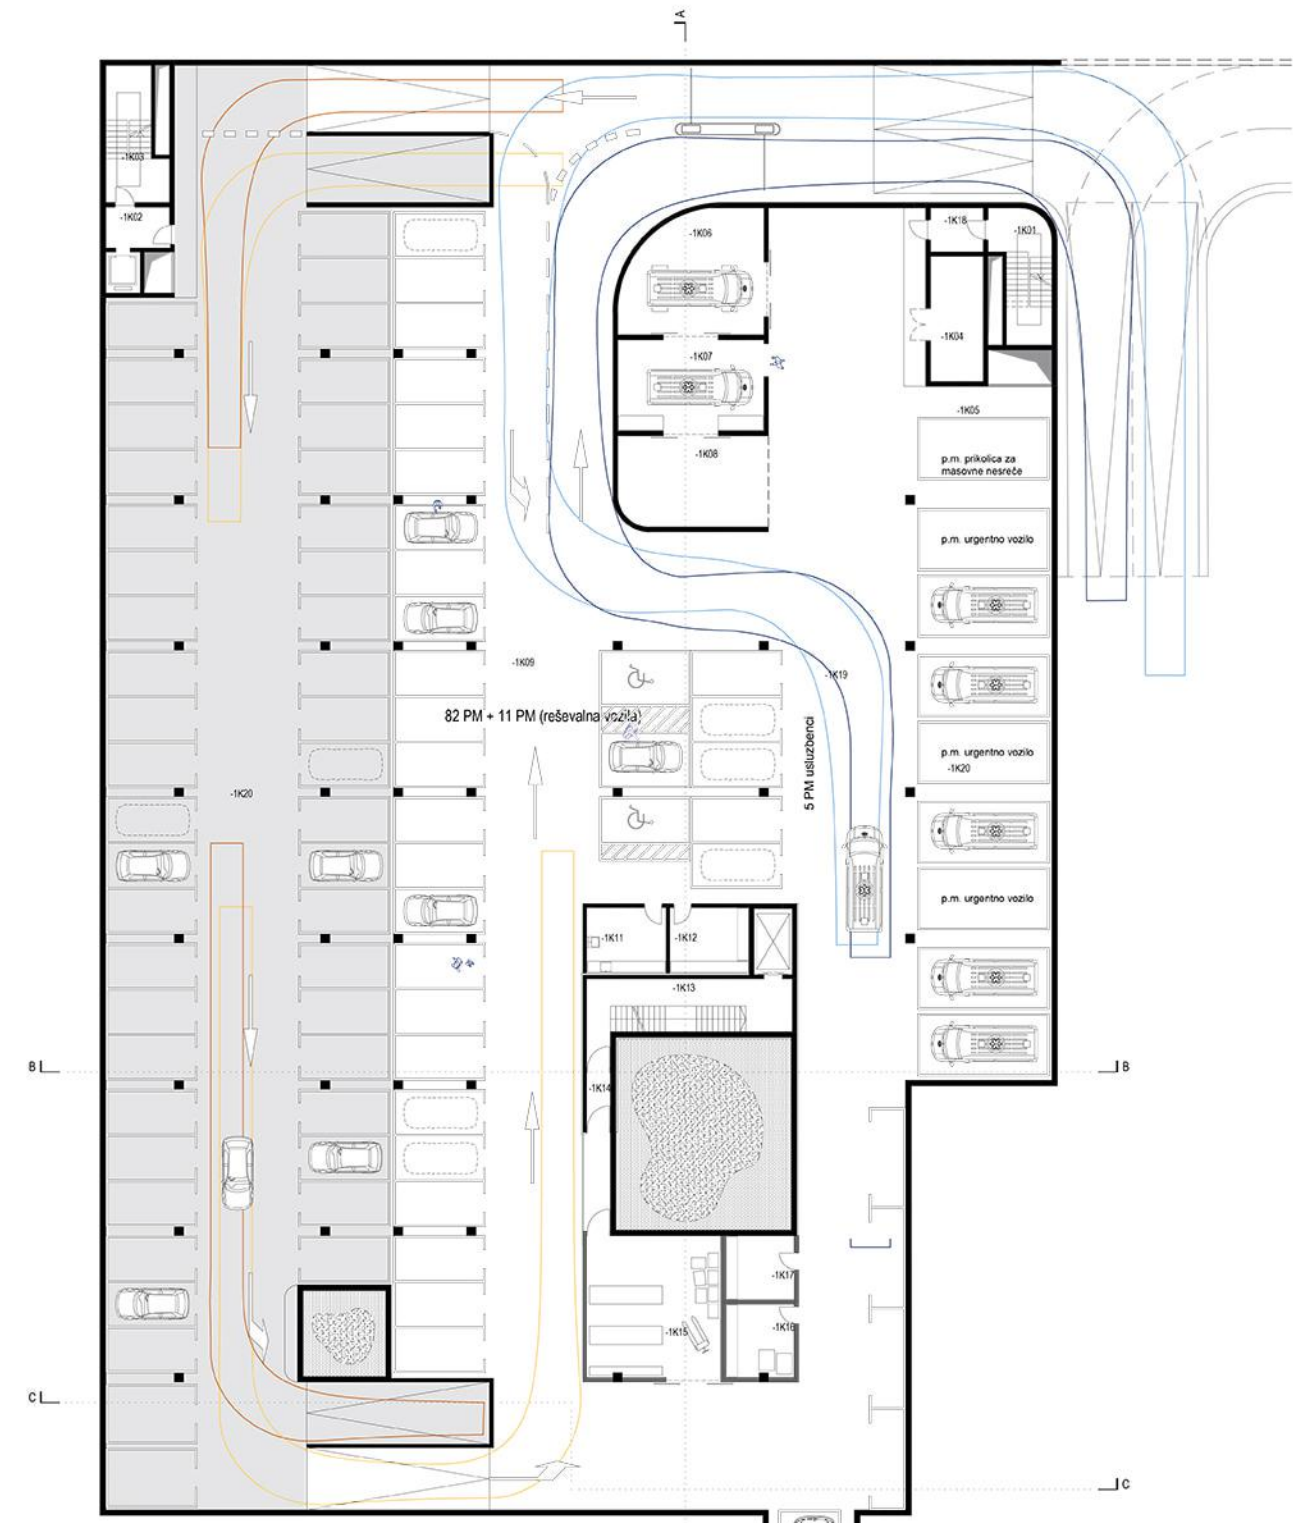

PROSTORI KLETI-1

PROSTORI KLETI-1	POVRŠINE
-K101 Stopnišče	20,53 m <sup>2</sup>
-K102 Predprostor	7,87 m <sup>2</sup>
-K103 Stopnišče	21,15 m <sup>2</sup>
-K104 Delavnica 3	19,87 m <sup>2</sup>
-K105 Parkirno mesto za prikolico za m. nesreče	44,09 m <sup>2</sup>
-K106 Delavnica 2	48,71 m <sup>2</sup>
-K107 Delavnica 1	40,00 m <sup>2</sup>
-K108 Pranje in dezinfekcija	40,59 m <sup>2</sup>
-K109 Parkirna mesta 1K	1.160,35 m <sup>2</sup>
-K110 Dostava	44,41 m <sup>2</sup>
-K111 Čistilna 2	15,66 m <sup>2</sup>
-K112 Čistilna 1	15,66 m <sup>2</sup>
-K113 Stopnišče	35,20 m <sup>2</sup>
-K114 Predprostor	4,23 m <sup>2</sup>
-K115 Skladišče	56,96 m <sup>2</sup>
-K116 Umazano perilo	15,00 m <sup>2</sup>
-K117 Čisto perilo	13,12 m <sup>2</sup>
-K118 Predprostor	6,96 m <sup>2</sup>
-K119 Privat Garaža ZD NG	677,00 m <sup>2</sup>
-K120 Parkirna mesta 1M	1.161,75 m <sup>2</sup>
-K121 Garaža urgentnih vozil	238,14 m <sup>2</sup>

TLORIS KLETI -1, 1:200

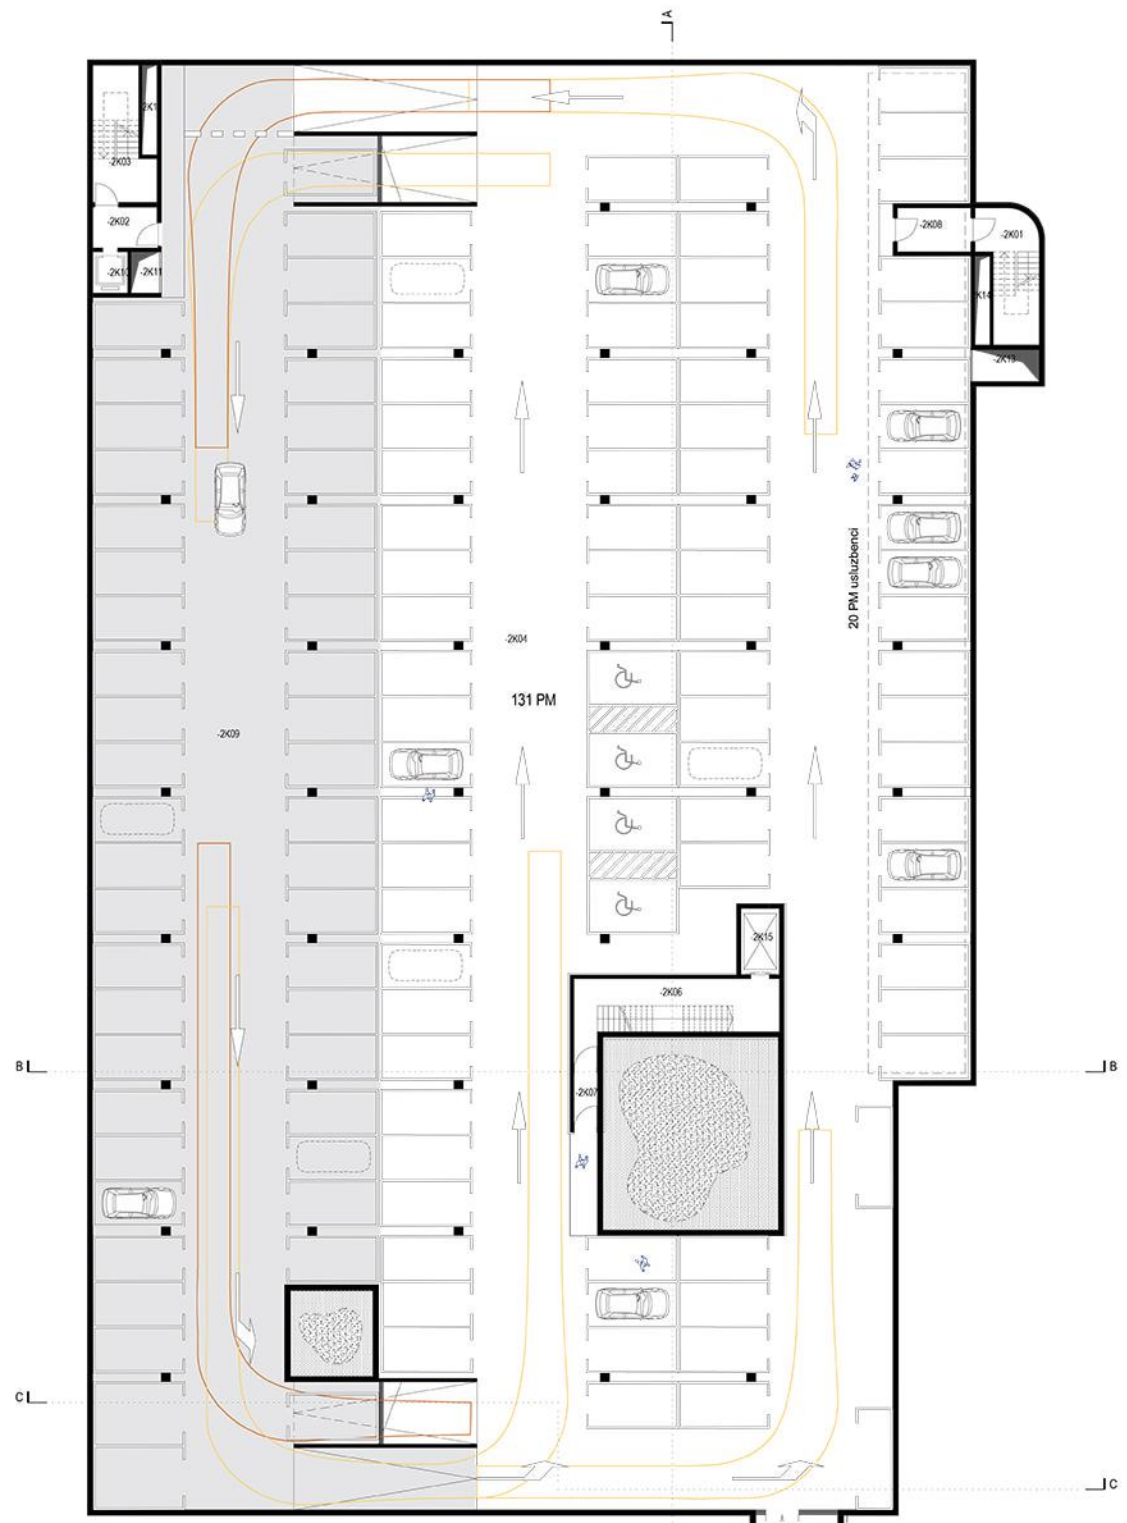


PROSTORI KLETI-2

PROSTORI KLETI-2	POVRŠINE
-K201 Stopnišče	20,53 m <sup>2</sup>
-K202 Predprostor	7,87 m <sup>2</sup>
-K203 Stopnišče	21,15 m <sup>2</sup>
-K204 Delavnica 3	19,87 m <sup>2</sup>
-K205 Parkirno mesto za prikolico za m. nesreče	44,09 m <sup>2</sup>
-K206 Delavnica 2	48,71 m <sup>2</sup>
-K207 Delavnica 1	40,00 m <sup>2</sup>
-K208 Pranje in dezinfekcija	40,59 m <sup>2</sup>
-K209 Parkirna mesta 1K	1.160,35 m <sup>2</sup>
-K210 Dostava	44,41 m <sup>2</sup>
-K211 Čistilna 2	15,66 m <sup>2</sup>
-K212 Čistilna 1	15,66 m <sup>2</sup>
-K213 Stopnišče	35,20 m <sup>2</sup>
-K214 Predprostor	4,23 m <sup>2</sup>
-K215 Skladišče	56,96 m <sup>2</sup>
-K216 Umazano perilo	15,00 m <sup>2</sup>
-K217 Čisto perilo	13,12 m <sup>2</sup>
-K218 Predprostor	6,96 m <sup>2</sup>
-K219 Privat Garaža ZD NG	677,00 m <sup>2</sup>
-K220 Parkirna mesta 1M	1.161,75 m <sup>2</sup>
-K221 Garaža urgentnih vozil	238,14 m <sup>2</sup>


TLORIS KLETI -2, 1:200



PREREZ AA, 1:200

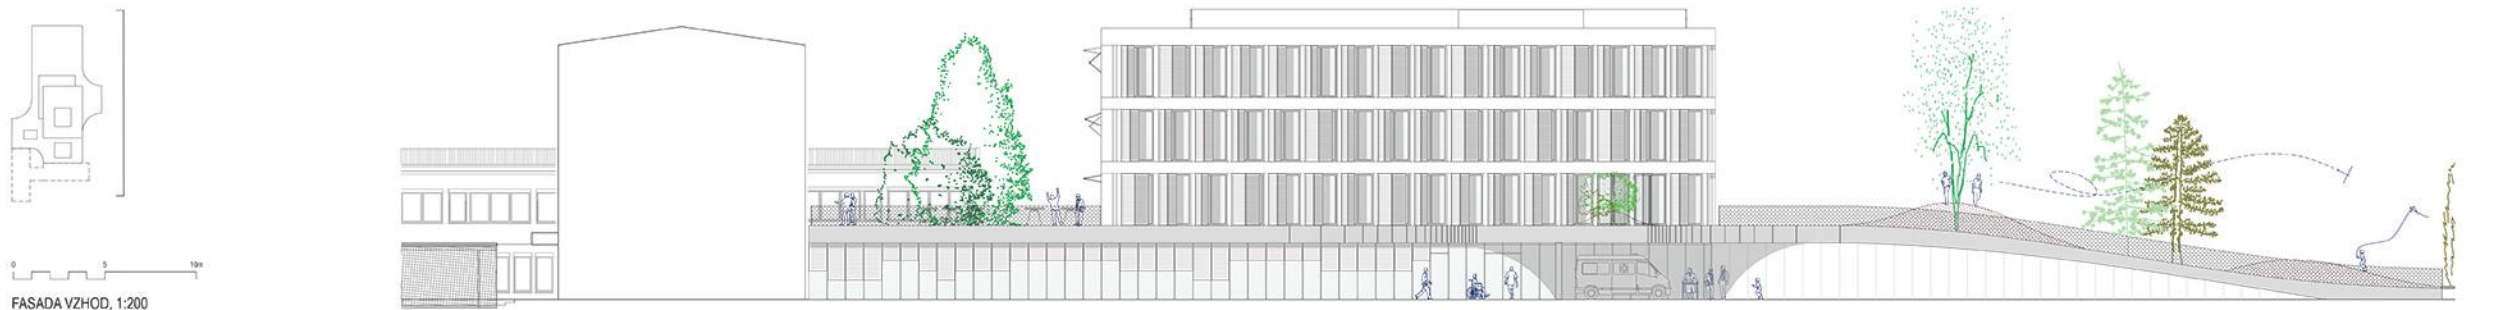

FASADA VZHOD, 1:200

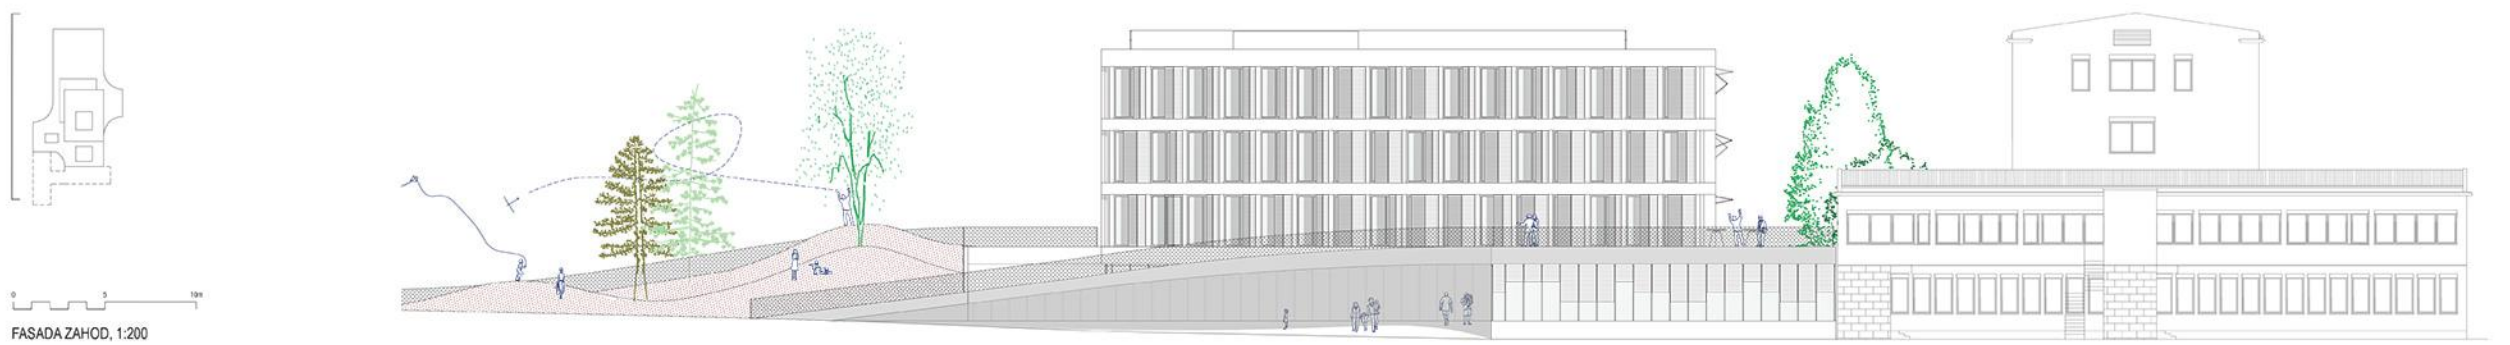

FASADA ZAHOD, 1:200

