


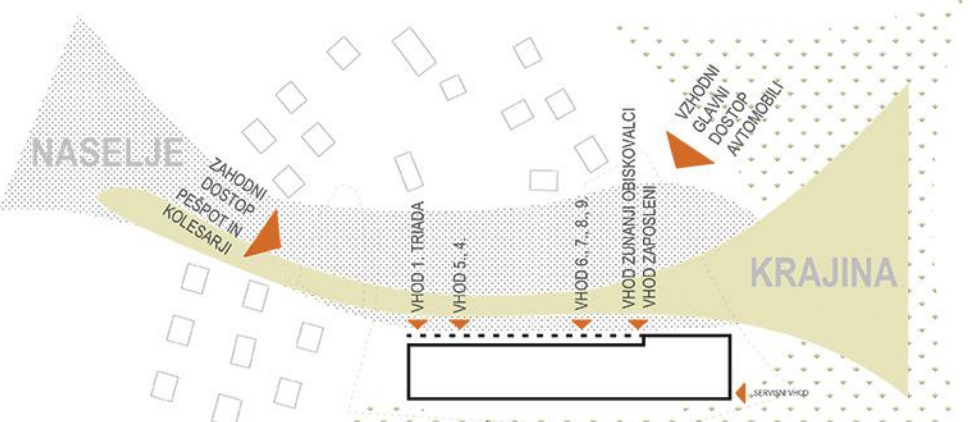


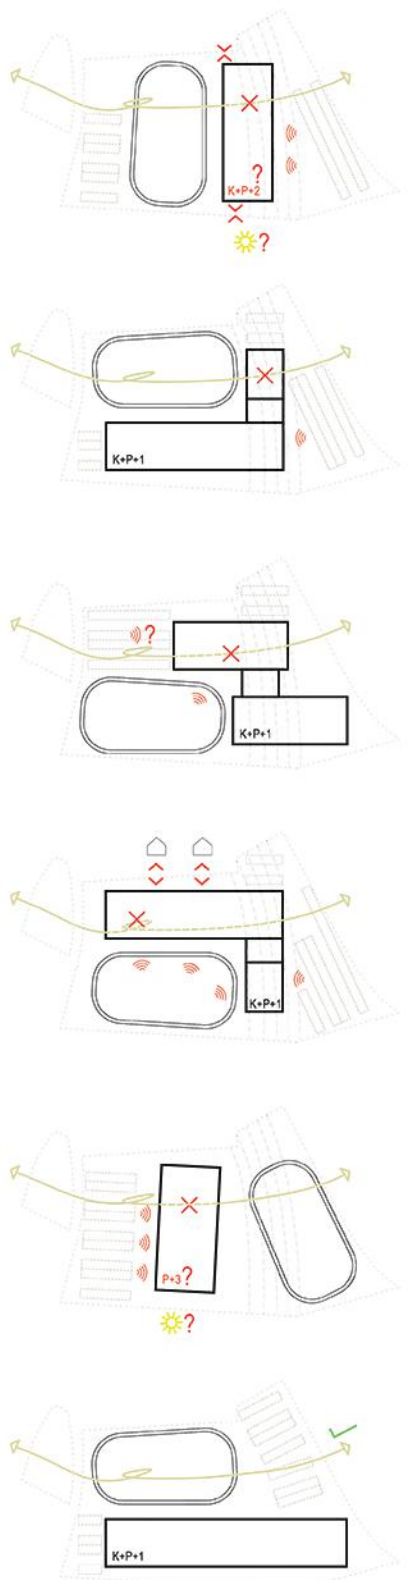

SITUACIJA M 1:500

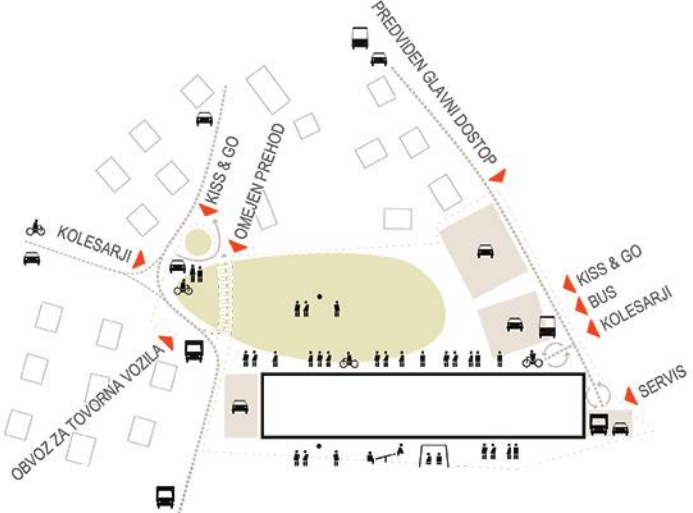

ODPRTI POGLEDI PROTI VZHODU V SMERI GRMADE IN JEŽA SO GLAVNE KRAJINSKE ZNAČILNOSTI LOKACIJE, KI JIH TAKO ARHITEKTURNA KAKOR TUDI KRAJINSKOARHITEKTURNA ZASNOVA SKUŠATA OHRANITI IN Poudariti.

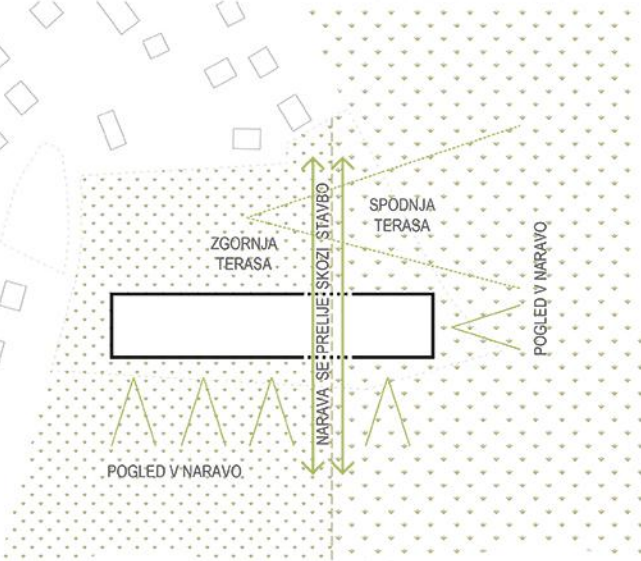

IZBOR URBANISTIČNE ZASNOVE




Z INOVATIVNO IN SODOBNO ZASNOVO SKUPNEGA PROSTORA S KOLOPARKOM, "KISS&GO" OBMOČJEM TER NOVO PROMETNO UREDITVIJO CESTE V BONOVEC ŠOLSKI KOMPLEKS PRI- DOBI VSTOPNO PLOŠČAD IN PROSTOR ŠOLE PRIBLIŽA SREDIŠČU NASELJA PRESKA IN NJEGO- VIM PREBIVALCEM.


BISTVEN ELEMENTI VARNOSTI SO PREGLEDNOST, ODPRTOST, PREDVIDLJIVOST. PROSTOR ŠOLE JE S TEM NAMENOM ZASNOVAN KAR SE DA ENOSTAVNO, TAKO NA NIVOJU ZUNANJE KRAJINSKOARHITEKTURNE UREDITVE, KAKOR TUDI PROSTOROV ZNOTRAJ STAVBE.

PESTRO ZASNOVANA ZUNANJA UREDITEV SE V SMERI SEVER JUG PRELIJE SKOZI STAVBO IN TUDI V NJEJ USTVARI RAZBURLJIV VEČETAŽEN OSREDNJI ŠOLSKI PROSTOR.


SKLADNO S CELOSTNO PROMETNO STRATEGIJO OBČINE MEDVODE JE PROSTOR ŠOLE NAČRTOVAN KOT OBMOČJE, KJER JE VARNOST PEŠCEV IN KOLESARJEV NA PRVEM MESTU. KRAJINSKOARHITEKTURNE UREDITVE SO OBLIKOVANE TAKO, DA OMOGOČAJO VARNO IGRO IN ZADRŽEVANJE OTROK V RAZNOLIKIH IN ATRAKTIVNIH AMBIENTIH.

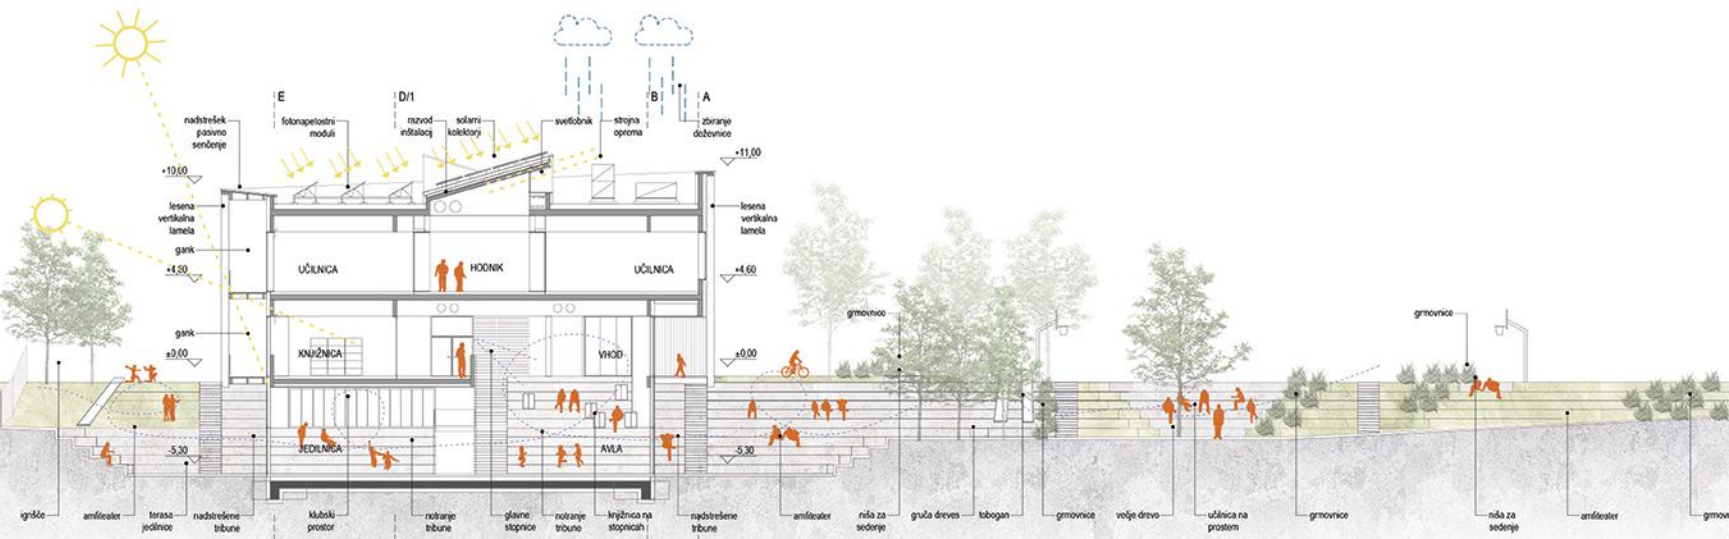


PREREZ B-B SKOZI VEČNAMENSKI PROSTOR M 1:200

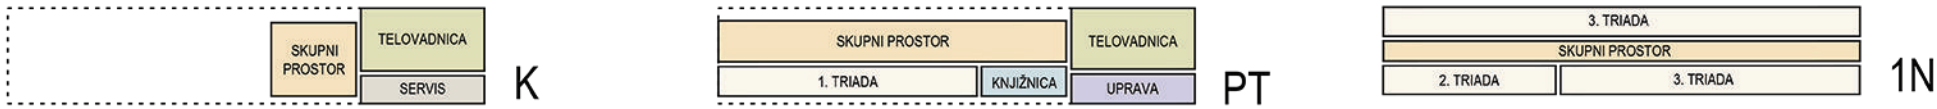


SRCE 1. NADSTROPJA PREDSTAVLJA OSREDNJI RAZŠIRJENI HODNIK. VANJ SO UMEŠČENI VSI PROGRAMI, KI SO ZNAČILNI ZA SODOBNE NAČINE POUČEVANJA IN PREDVSEM SOCIALIZACIJE. TO JE PROSTOR DODATNIH DOPOLNILNIH, PROSTOČASNIH, RAZISKOVALNIH,...DEJAVNOSTI, KI DELA ŠOLO PRIJAZNO, ZANIMIVO, DOMAČO. POLN JE KOTIČKOV, AMBIENTOV, DEJAVNOSTI, V KATERIH UČENCI GRADIJO MEDSEBOJNE ODNOSI IN SE SPOZNAVAJO, SPOZNAVAJO PA TUDI RAZLIČNE OBLIKE IN LASTNOSTI PROSTORA - GLOBINO, VIŠINO, TRANSPARENČO, TESNOST, BLJŽINO,...

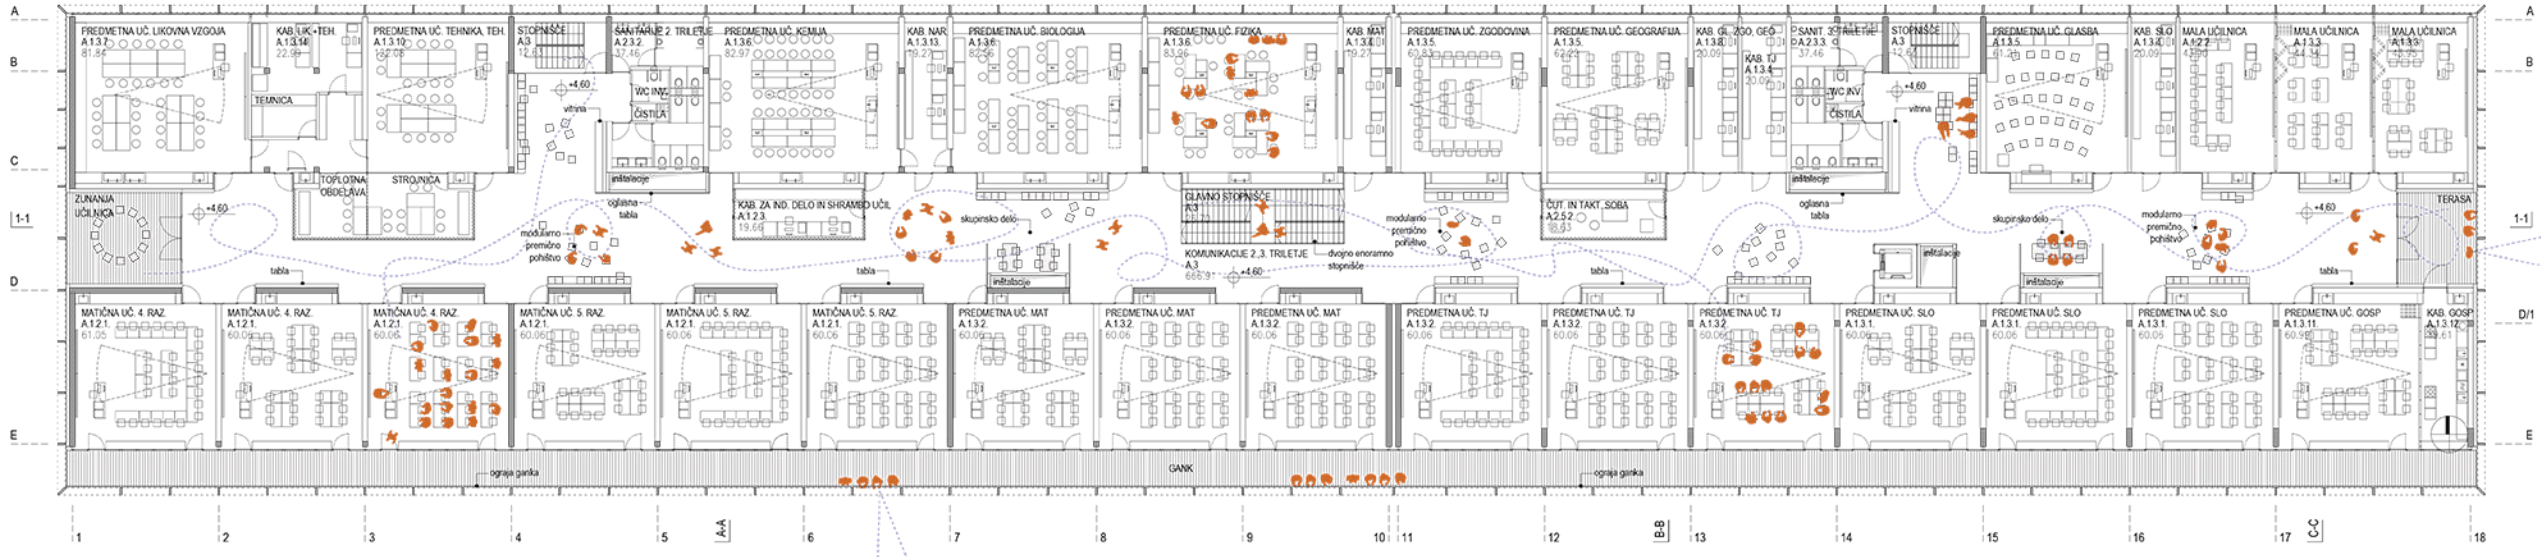


TLORIS NADSTROPJA M 1:200

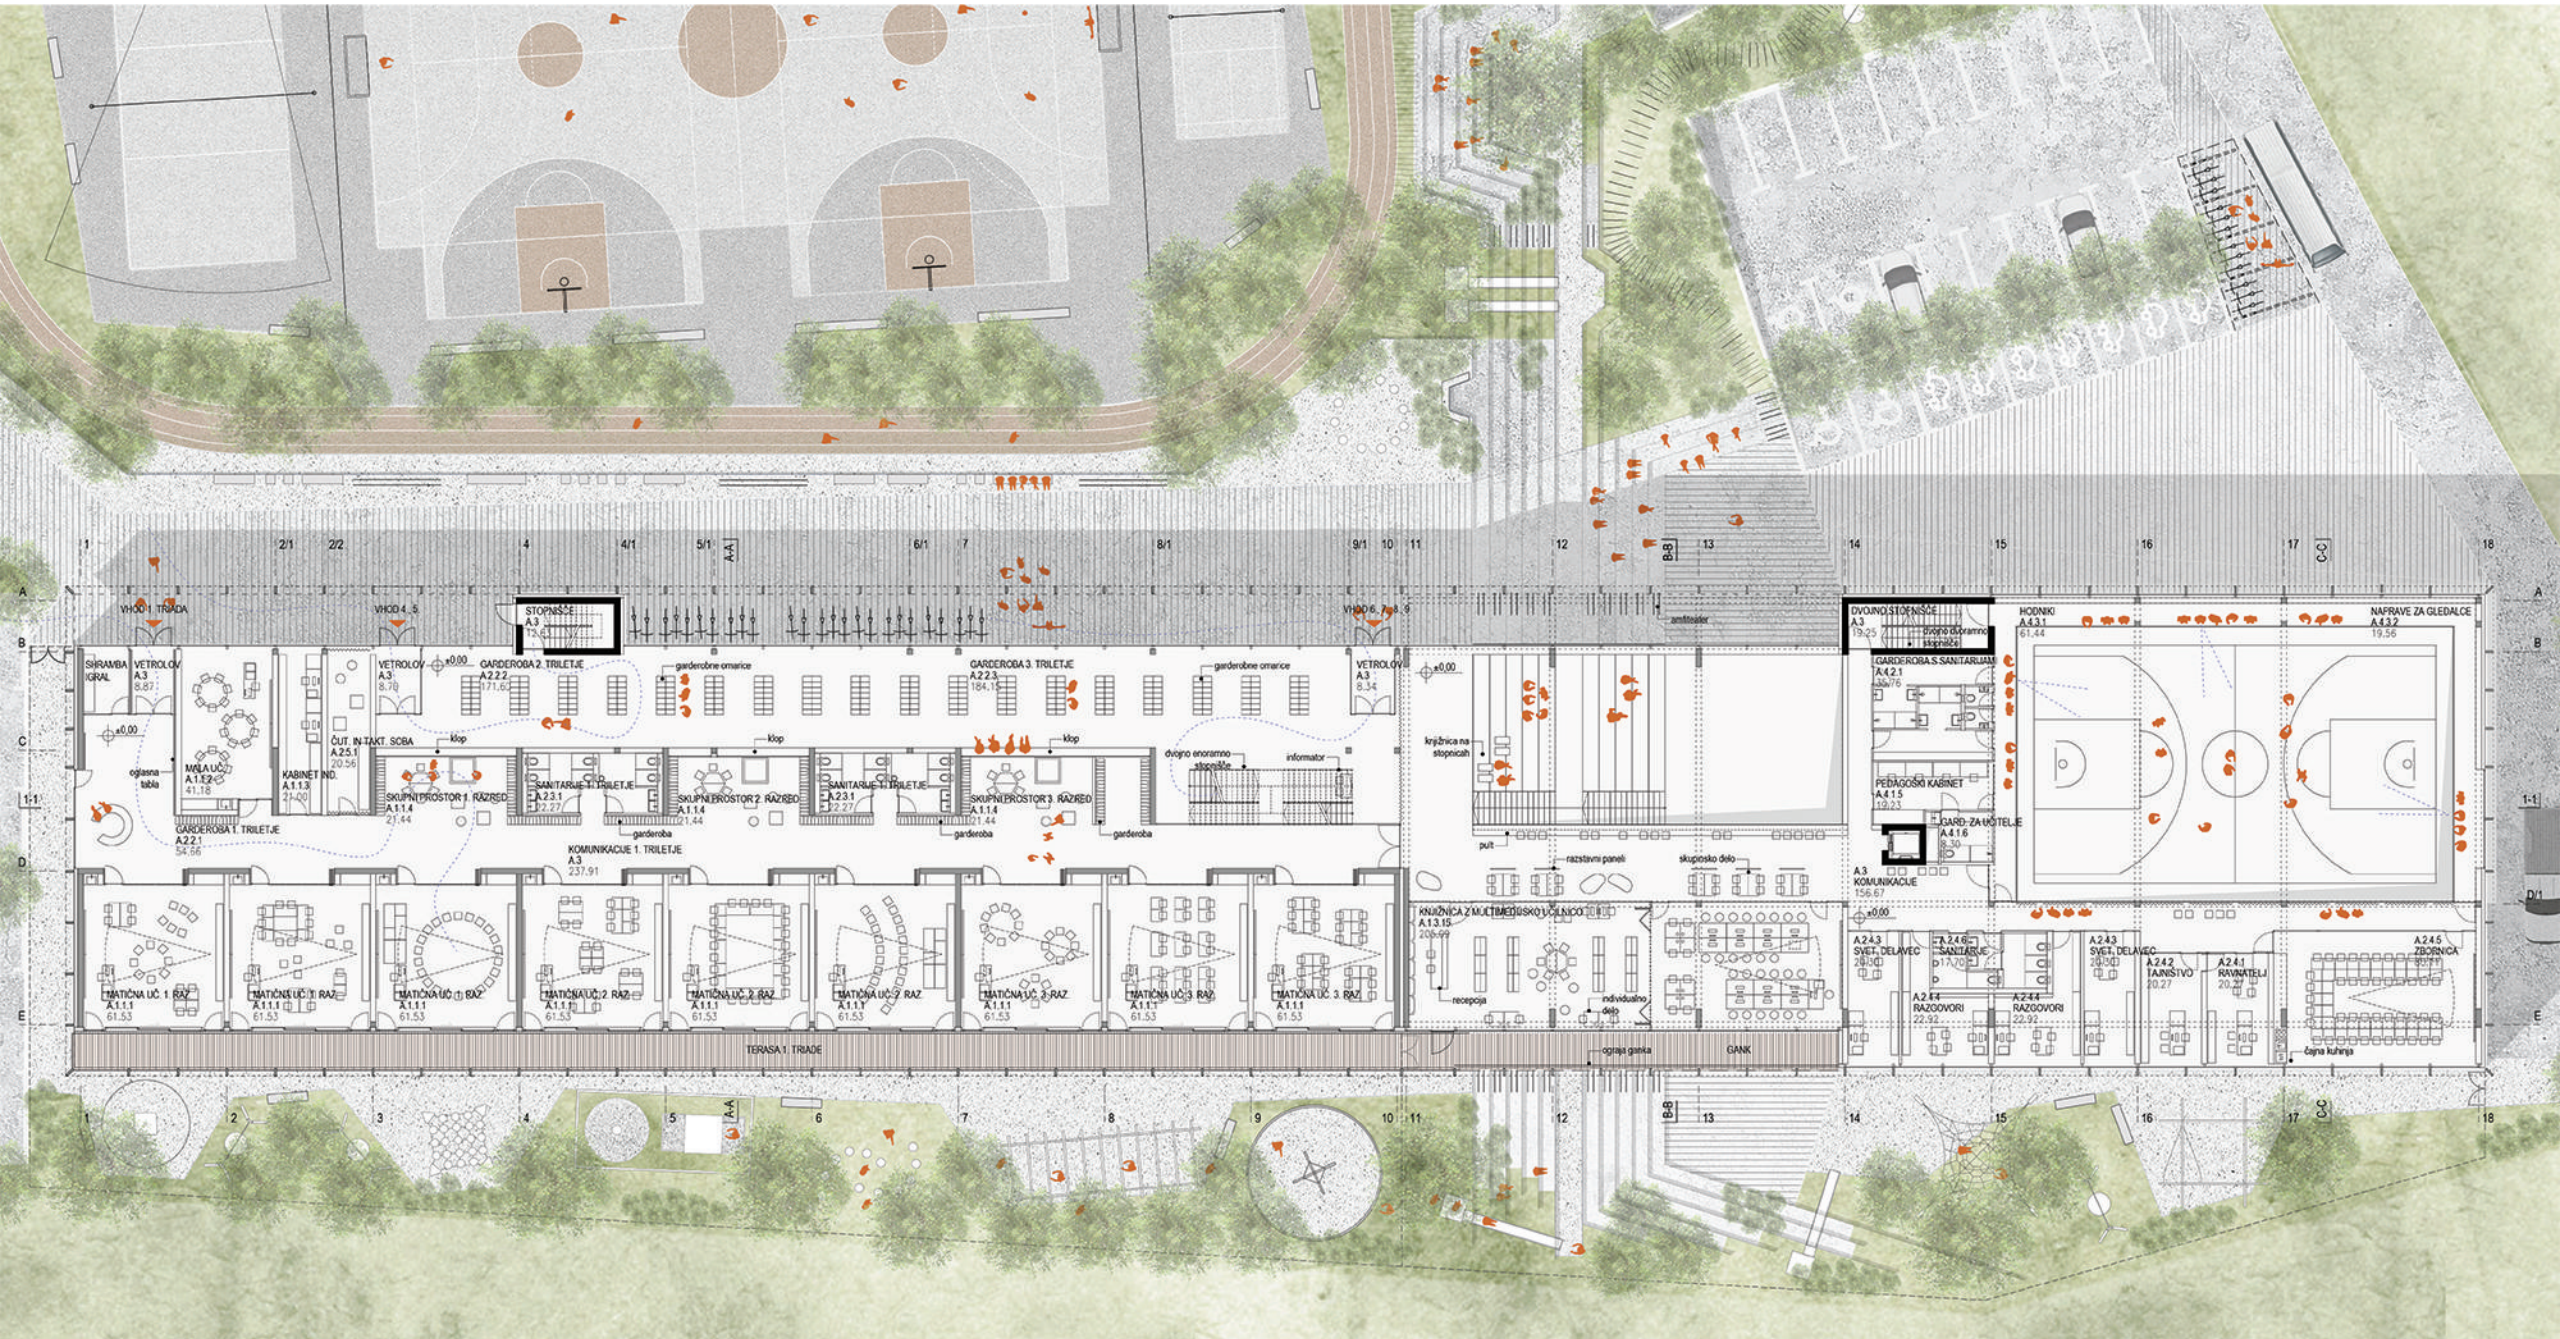

TLORIS PRITLČJA M 1:200

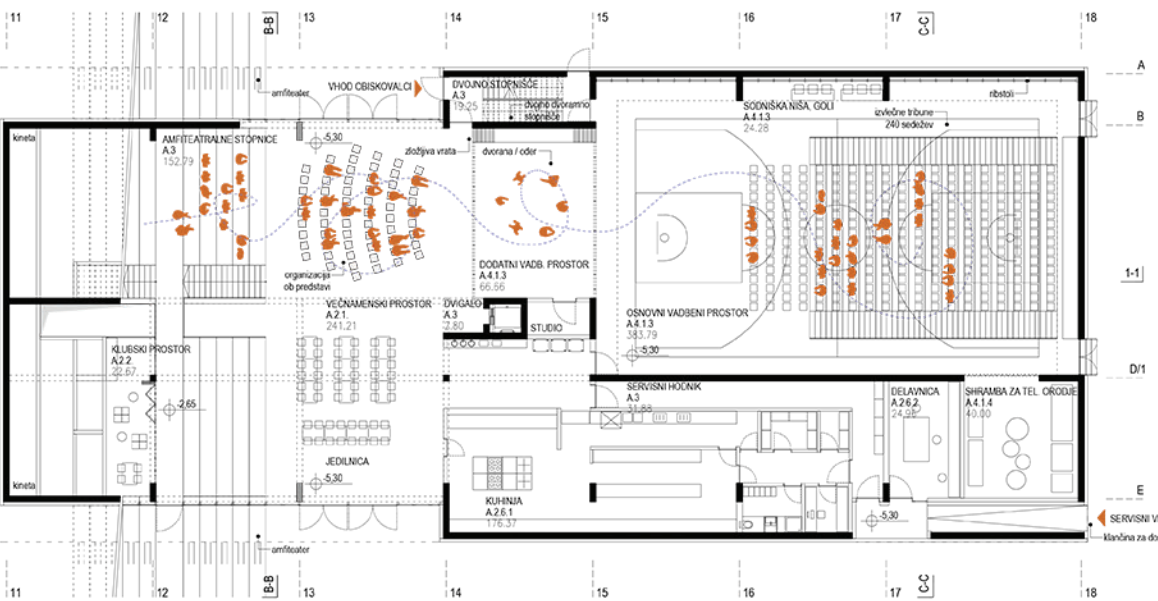


TLORIS KLETI MEDETAŽA M 1:200

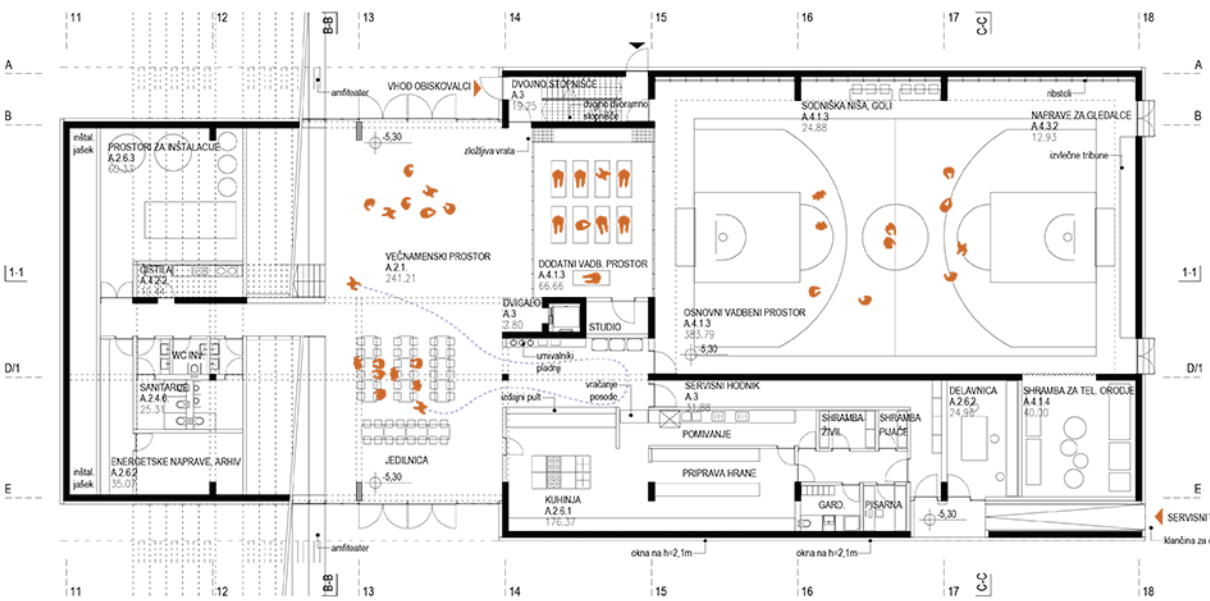


TLORIS KLETI M 1:200



OBSEŽEN ŠOLSKI PROGRAM JE RAZPOREJEN V TRI HORIZONTALNE PLASTI SKLADNO Z NJEGO-
VIM KARAKTERJEM IN ZAHTEVAMI PO POVEZOVANJU Z OKOLIŠKIM TERENOM.

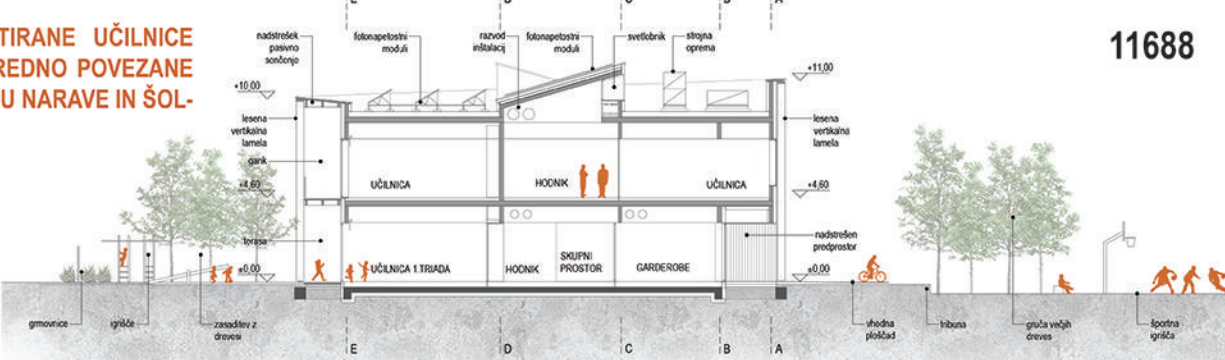


PREREZ A-A SKOZI UČILNICE M 1:200

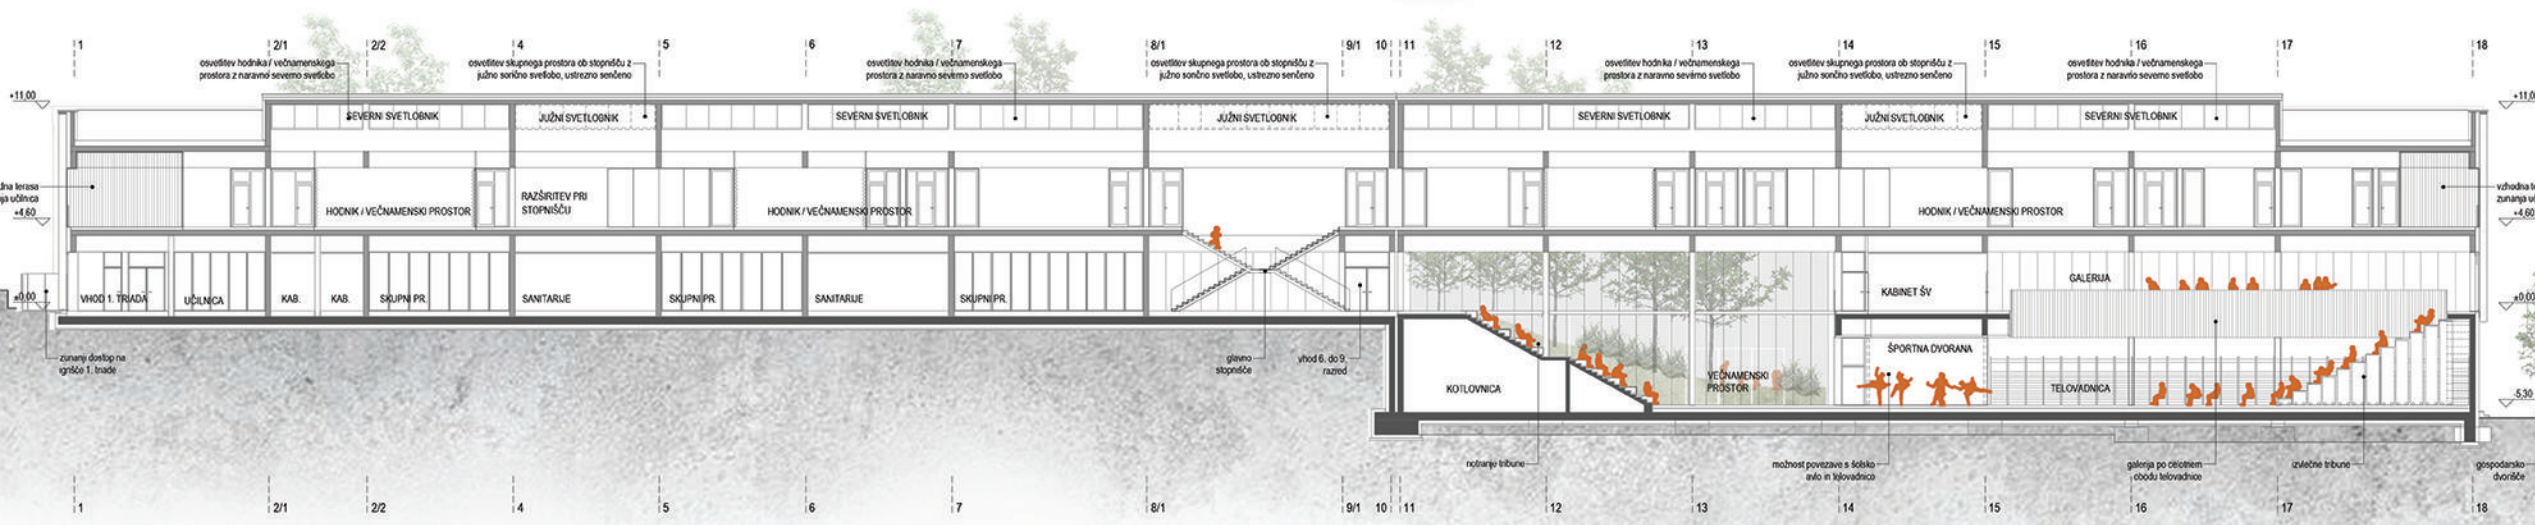


PREREZ 1-1 PREKO VEČNAMENSKEGA PROSTORA M 1:200

TELOVADNICA SE V POVEZAVI Z OSREDNJIM ŠOLSKIM
HALLOM LAHKO SPREMEMI V PROSTOR VEČJIH PRIRED-
ITEV OZ. PRIREDITVE CELOTNE OSNOVNE ŠOLE

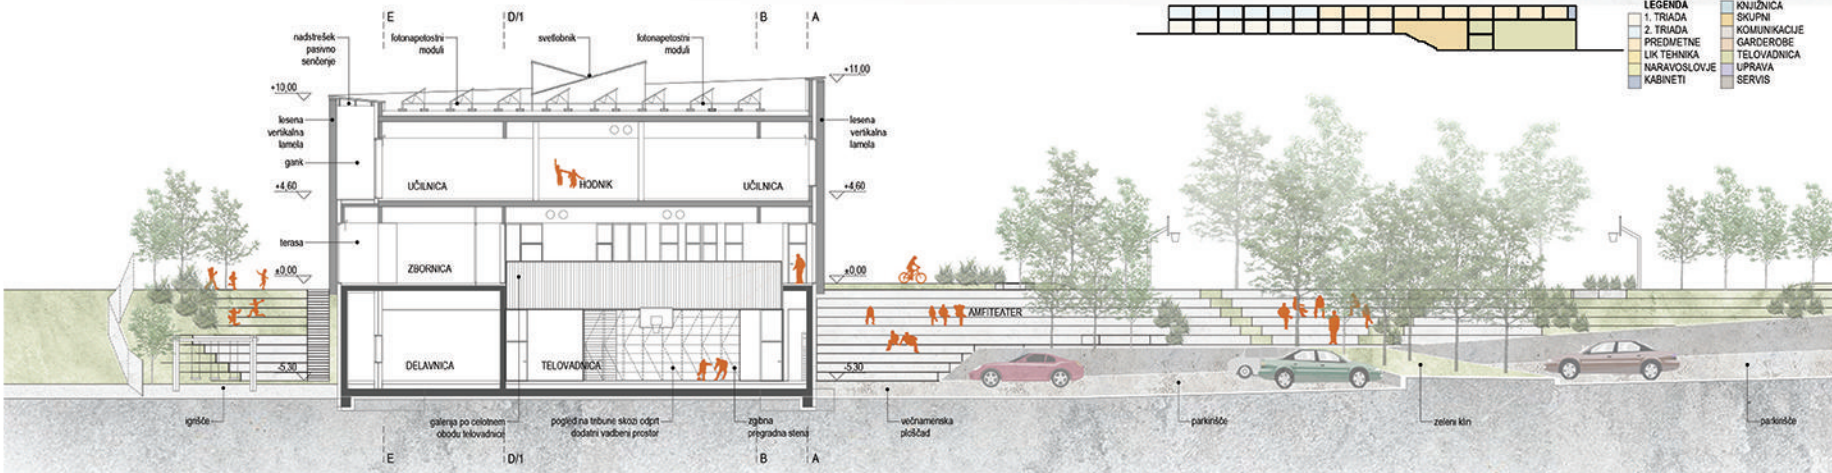


PREREZ C-C SKOZI DVORANO M 1:200


LES JE IZBRAN TAKO KOT GLAVNI KONSTRUKCIJSKI KAKOR TUDI OBLOŽNI ELEMENT.
ZARADI SVOJEGA NEGATIVNEGA OGLJIČNEGA ODTISA JE GOTOVO NAJSODOBNEJŠI,
NAJBOLJ TRAJNOSTNI IN TAKO OKOLJU IN BIVANJU NAJPRIJAZNEJŠI MATERIAL.

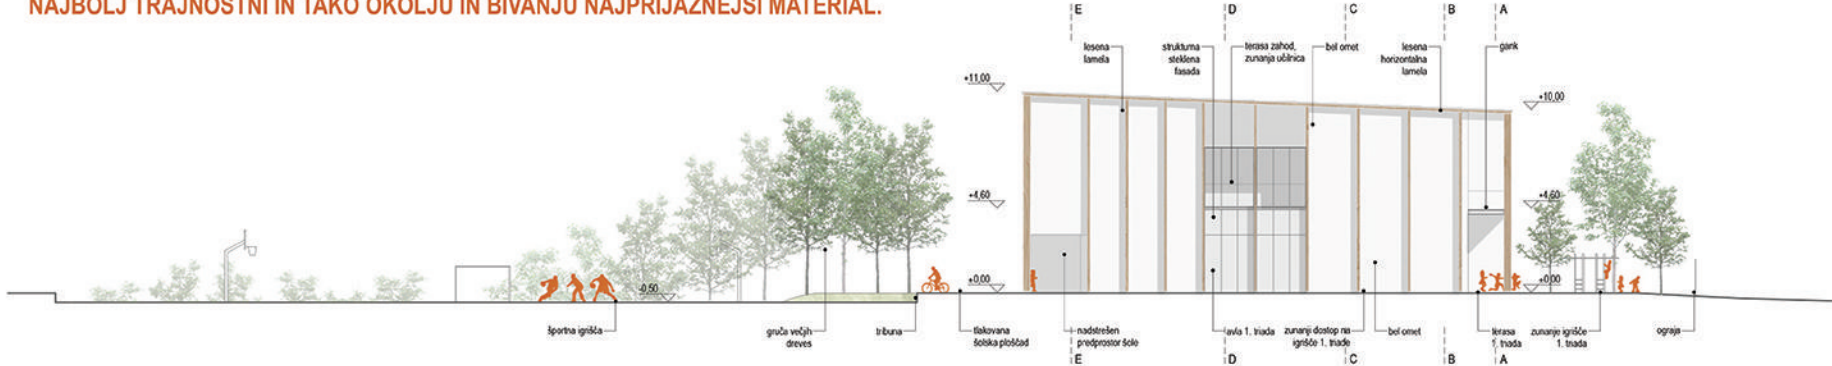


ZAHODNA FASADA M 1:200

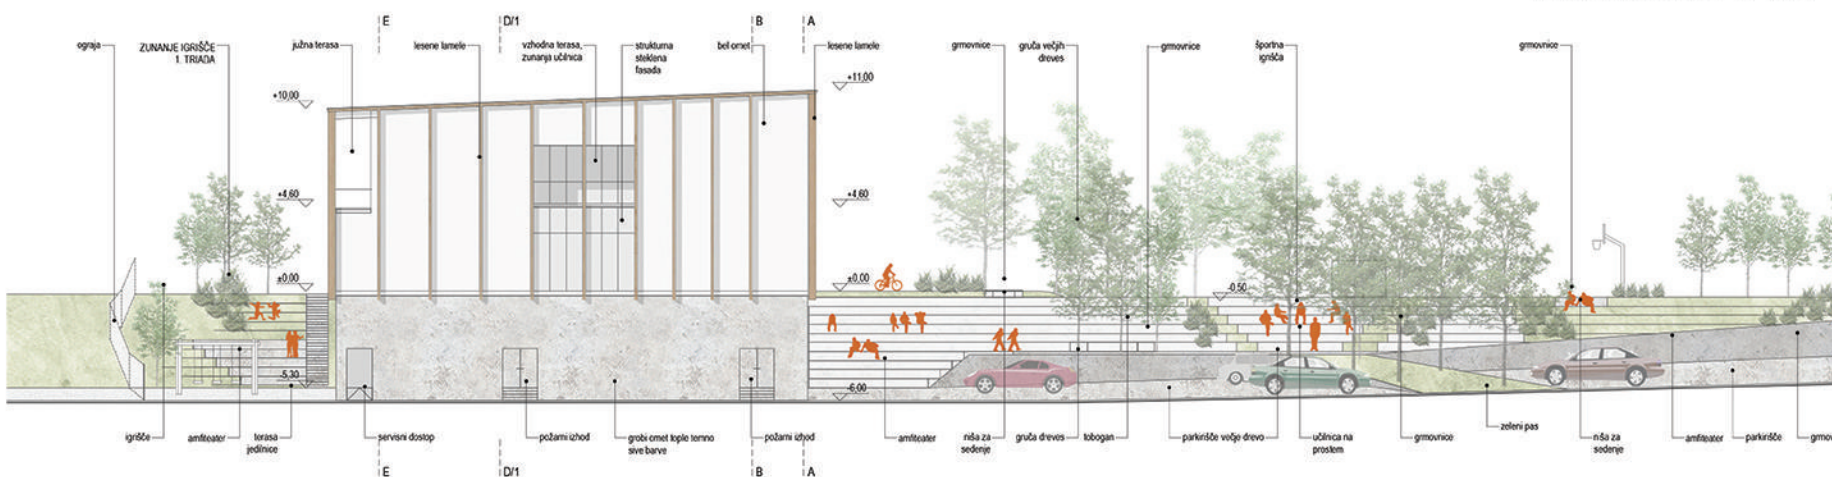

VZHODNA FASADA M 1:200

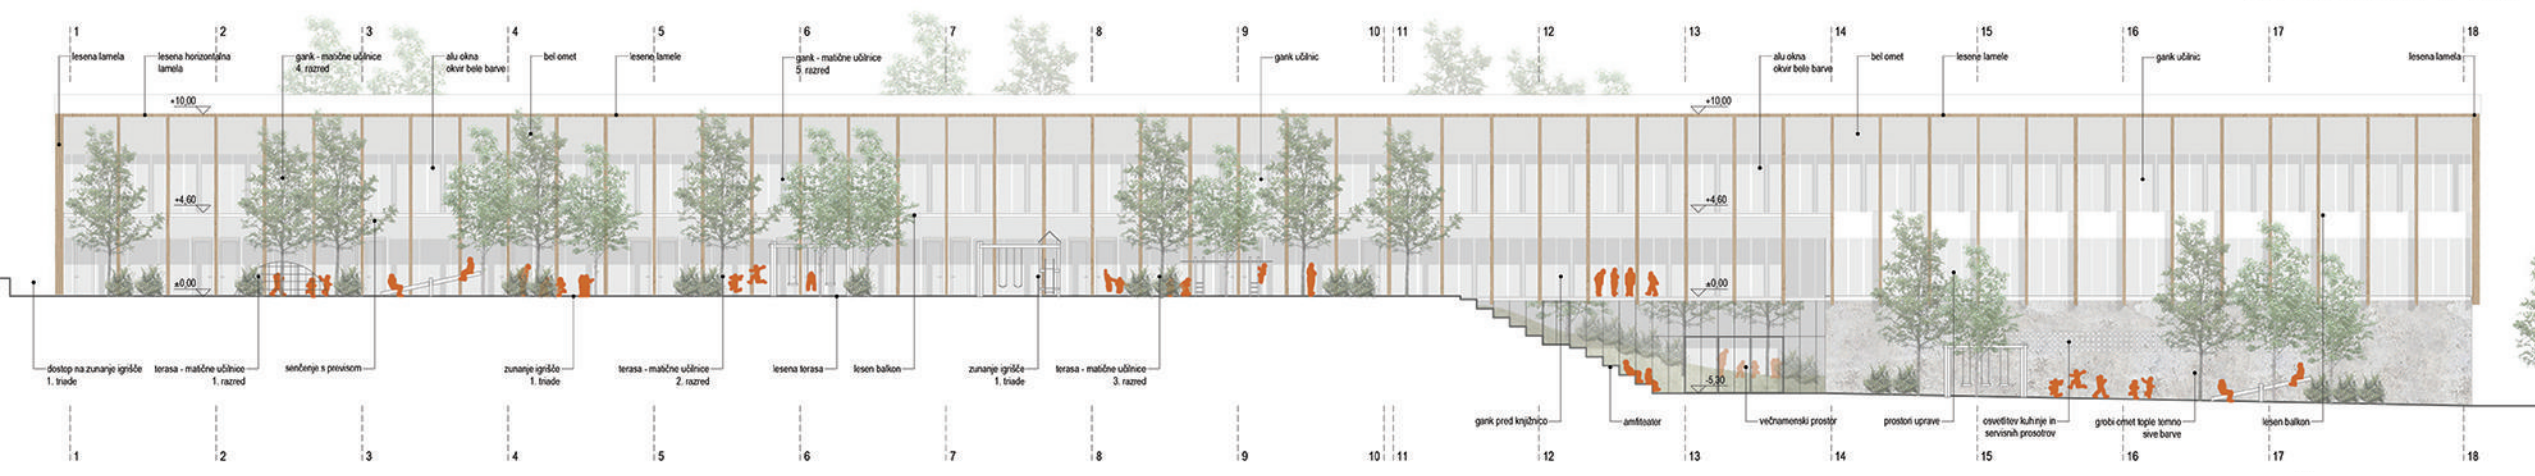

JUŽNA FASADA M 1:200

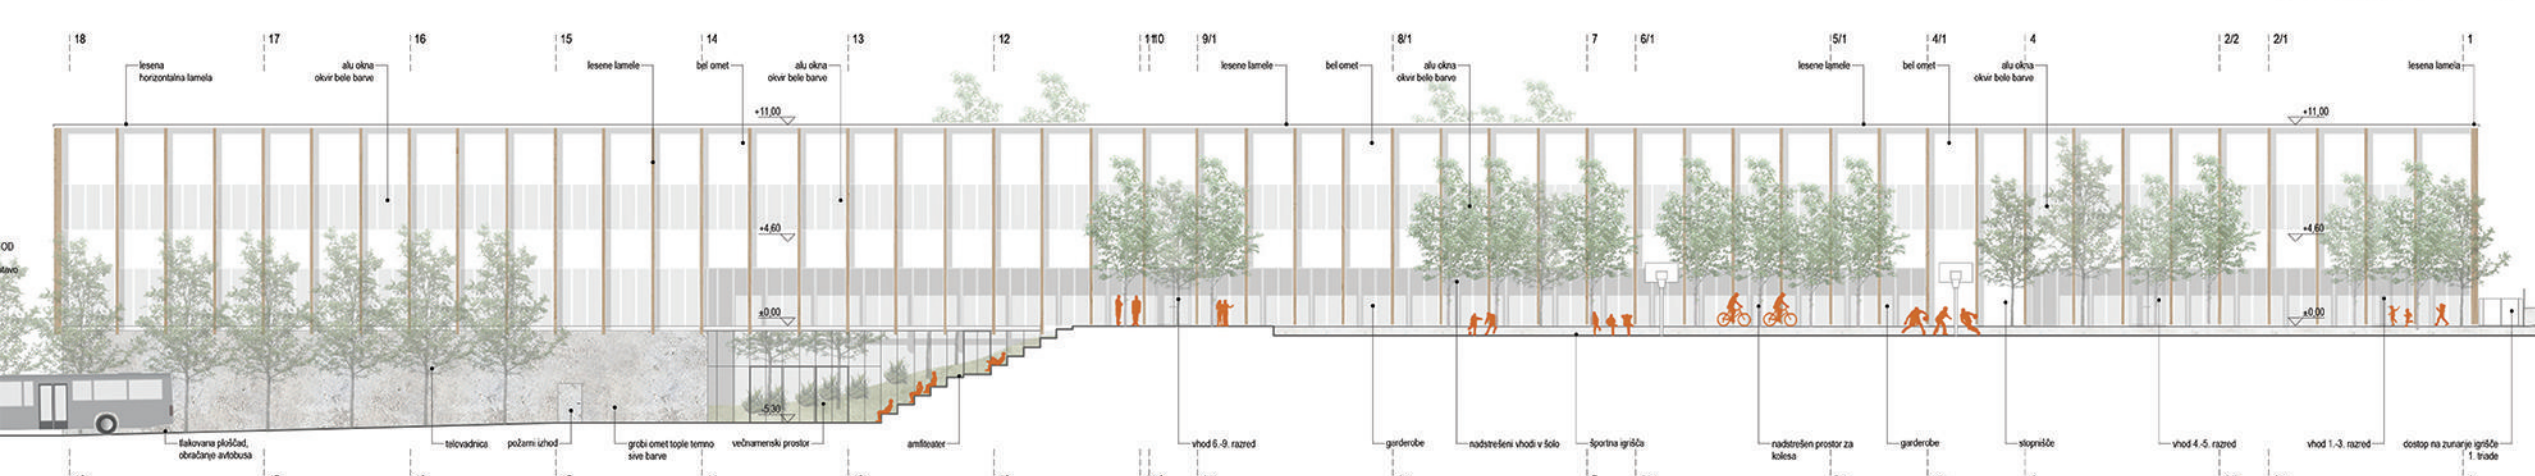

SEVERNA FASADA M 1:200