




SITUACIJA M 1 : 1000 ⓒ

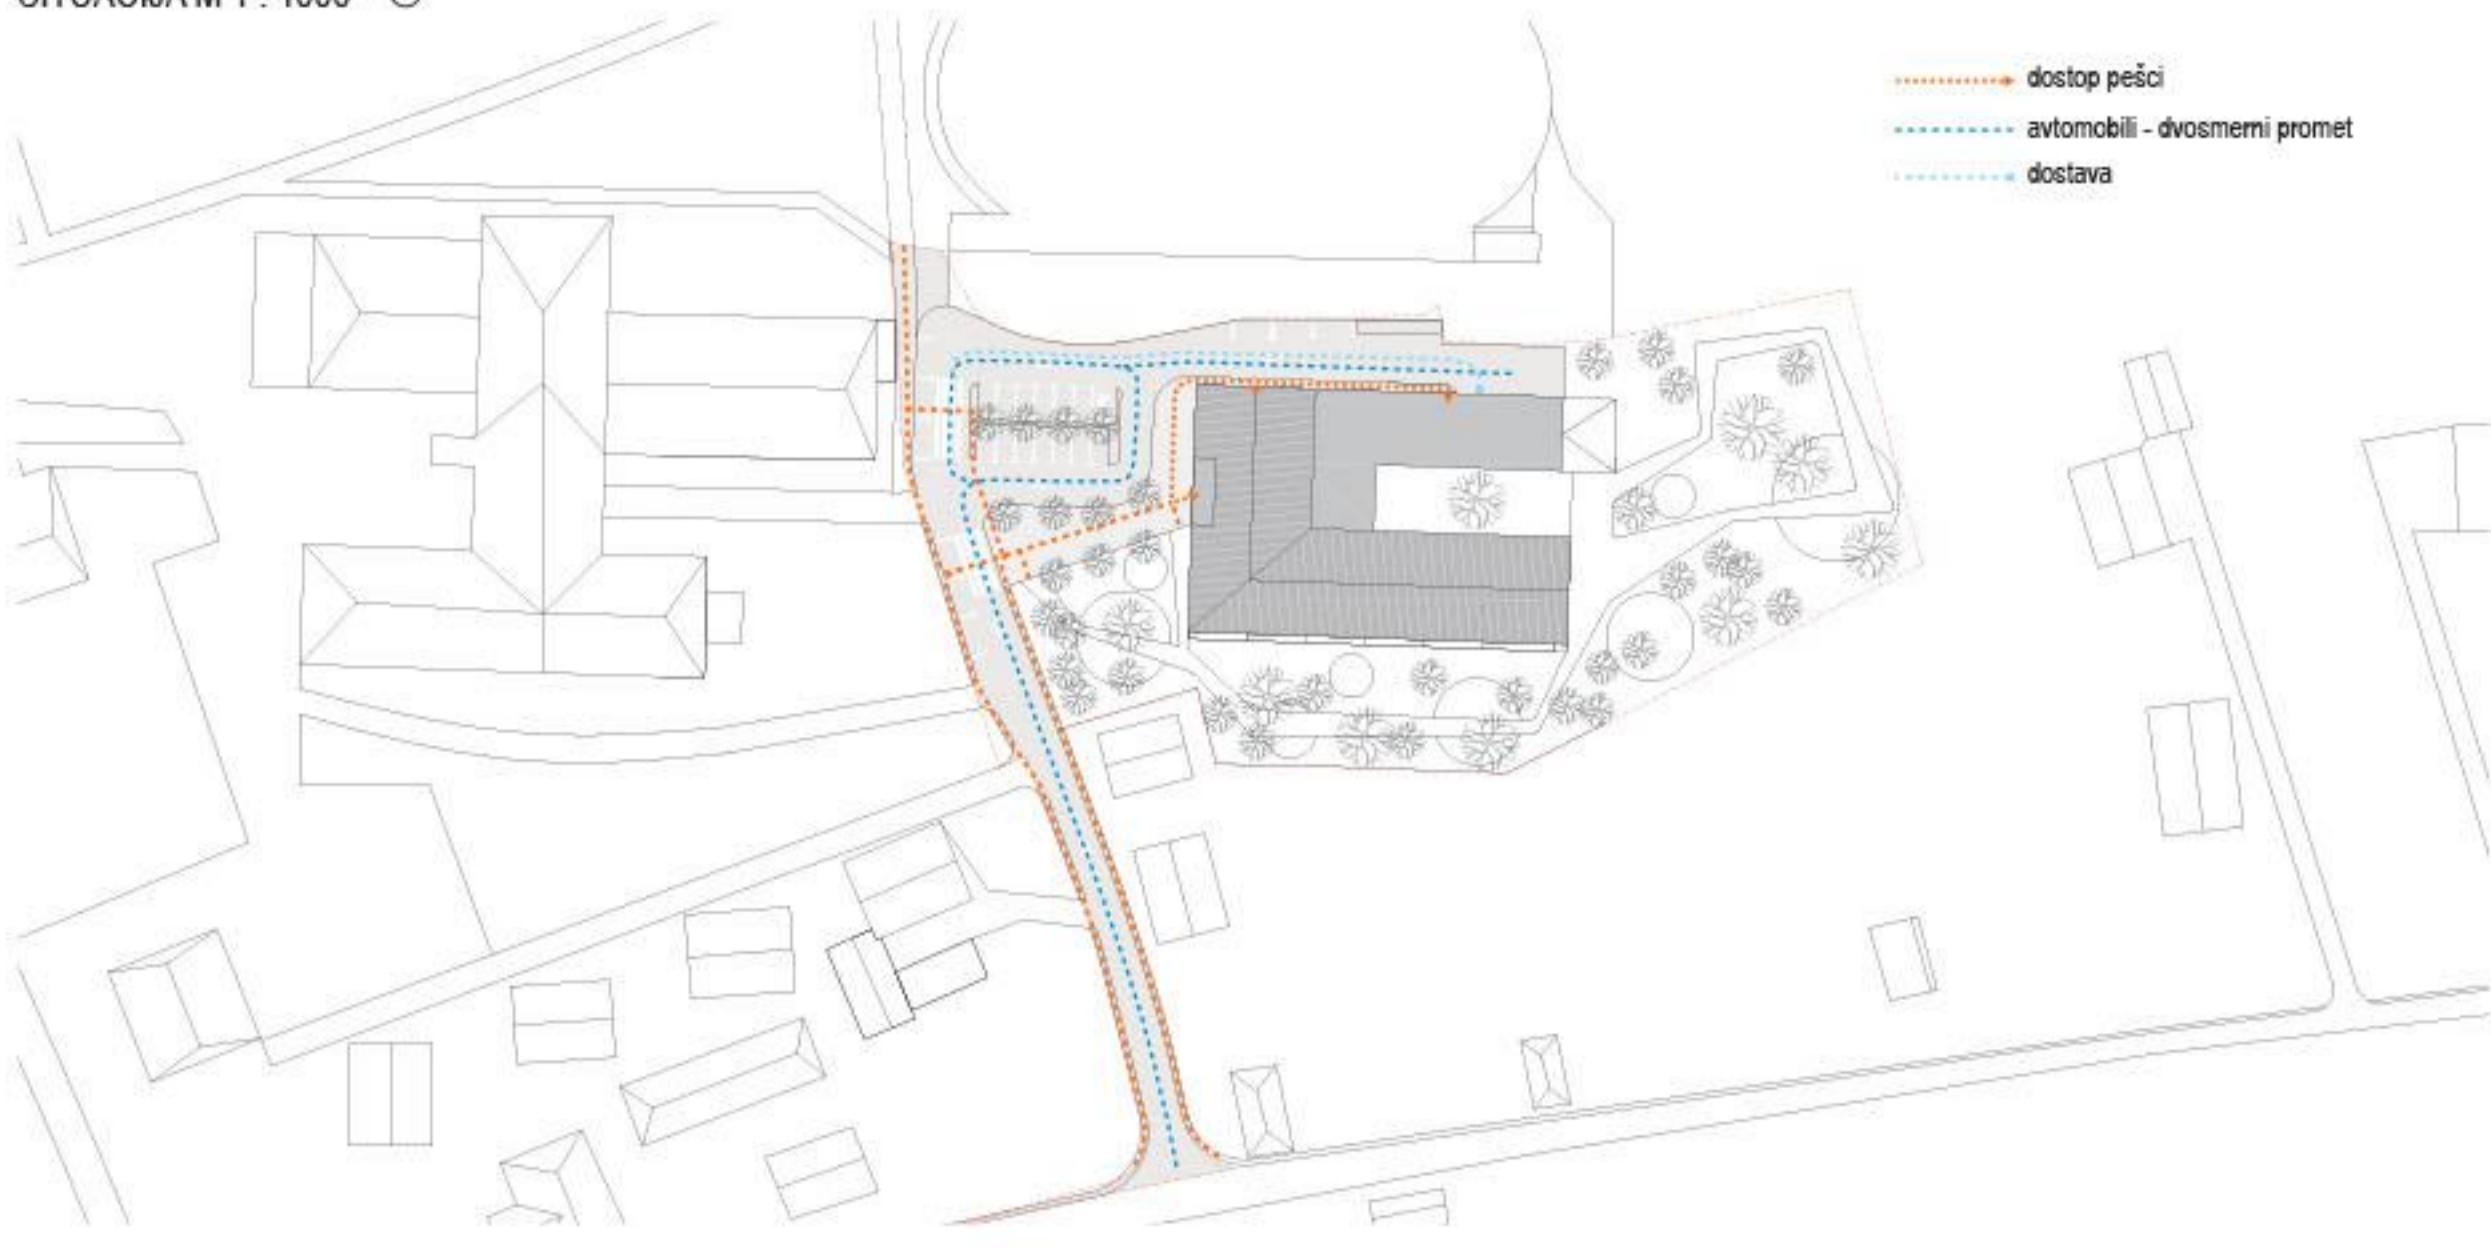


AKSONOMETRIČNI PRIKAZ IZ JV STRANI

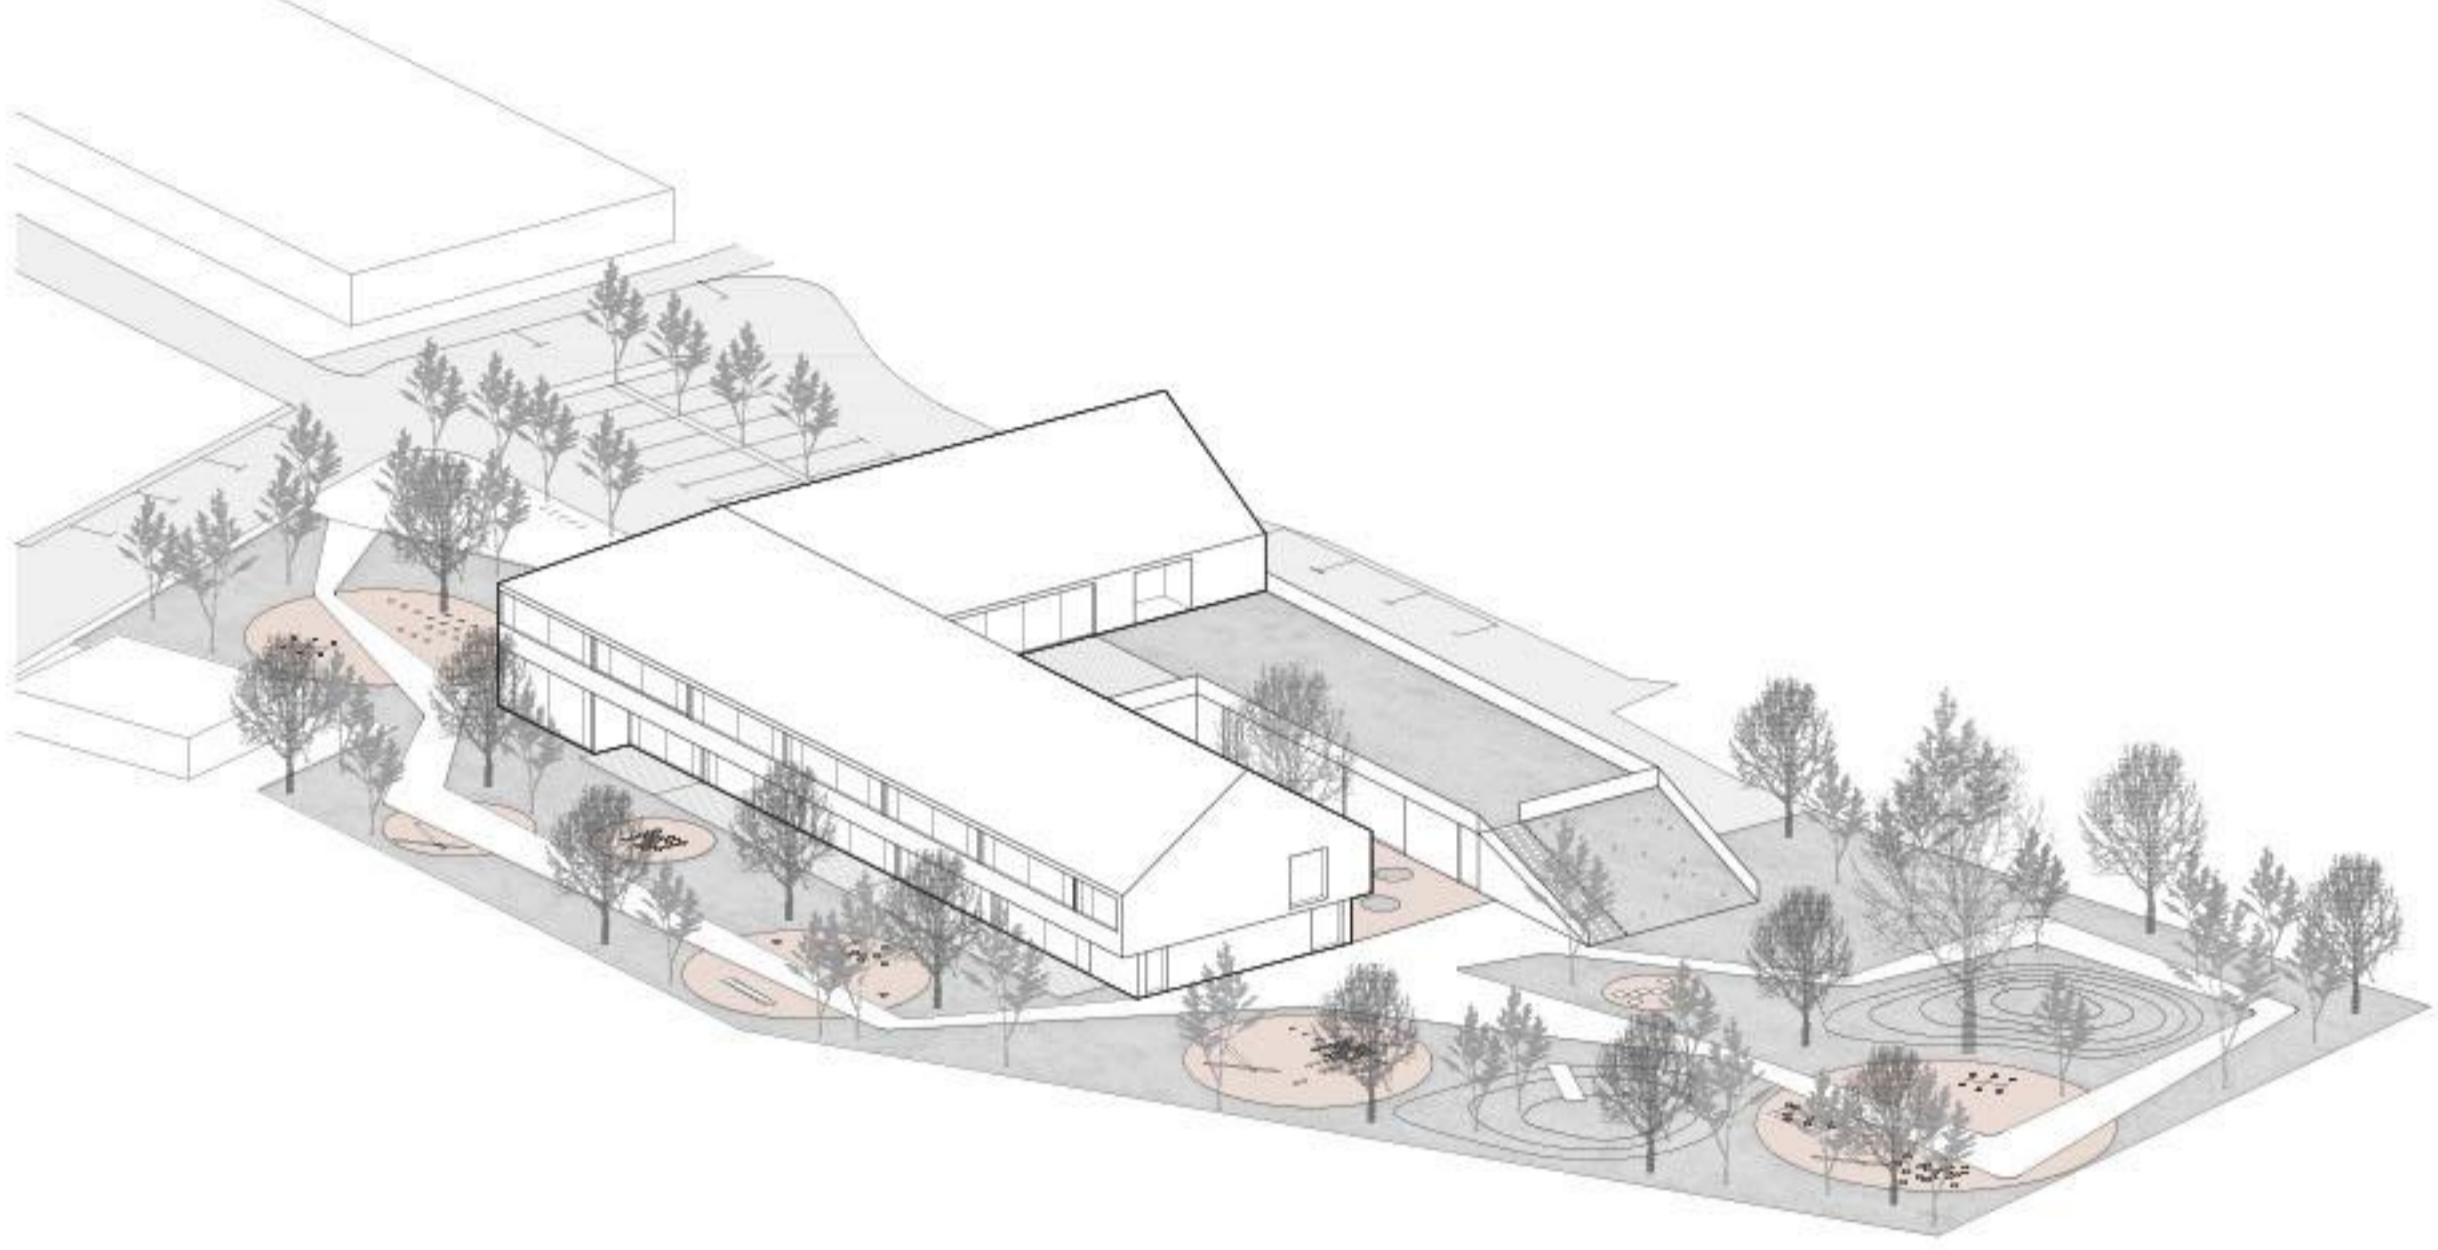

SHEMA ZUNANJIH POVRŠIN IN ZASELENITVE

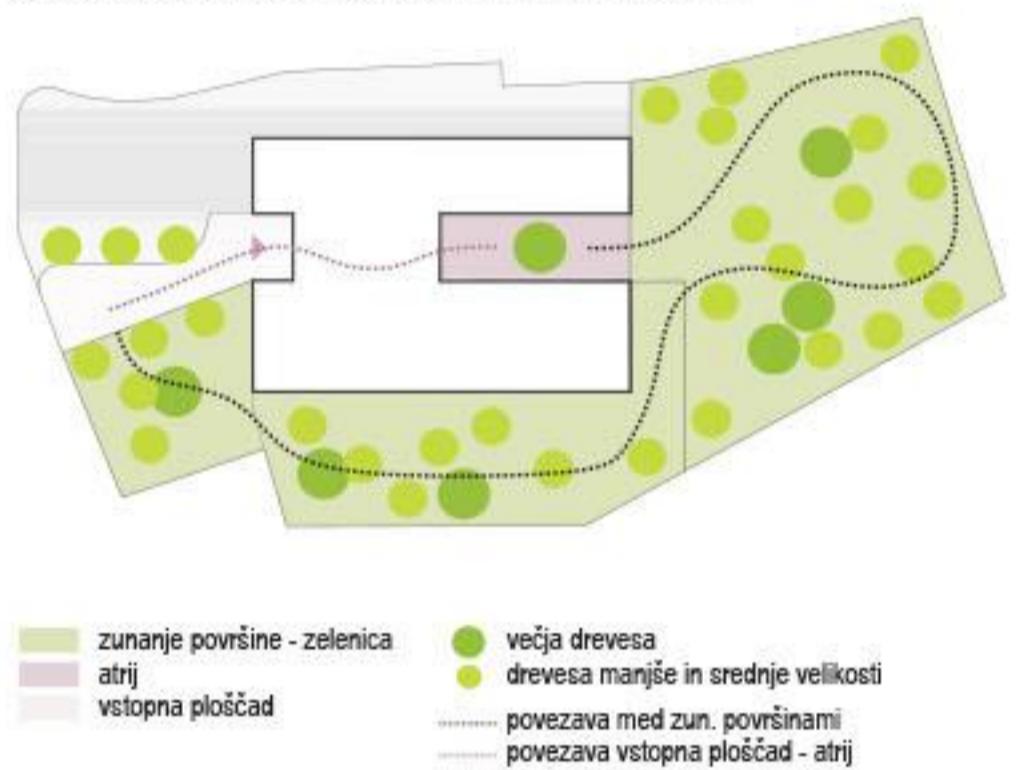

SHEMA DELITVE ZUNANJIH POVRŠIN

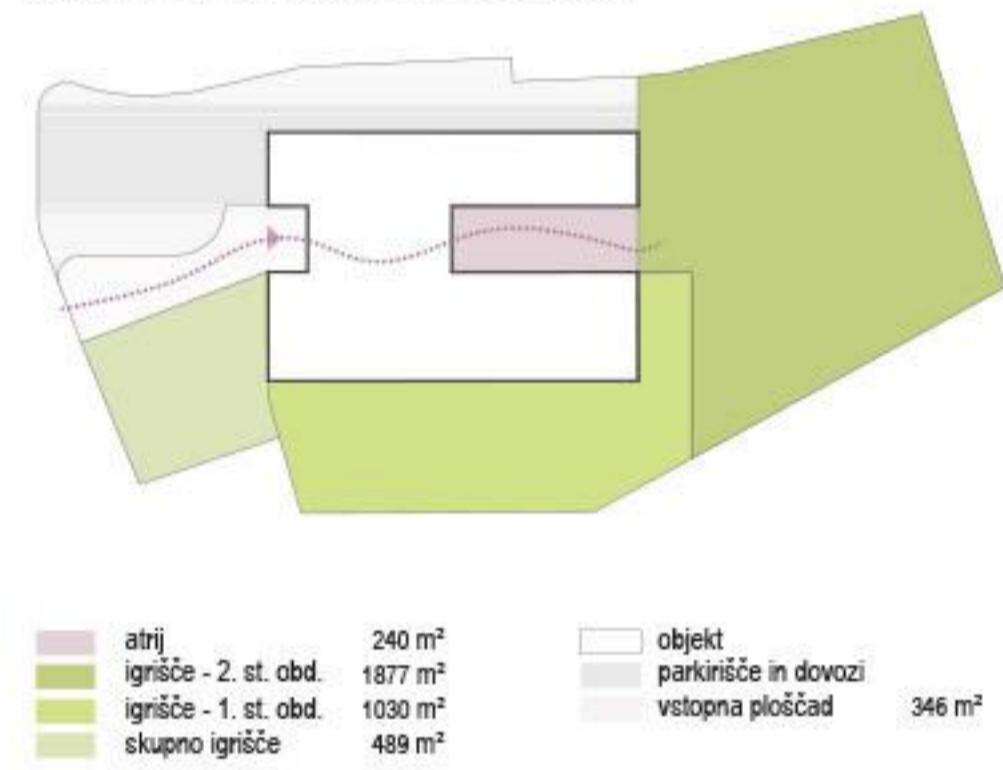

PRITLIČJE - SEZNAM PROSTOROV

P01	D. vetrov	21,81 m <sup>2</sup>
P02	D. hodnik	143,43 m <sup>2</sup>
P03	D. stopnice 20,4 + 15,3	35,7 m <sup>2</sup>
P04	A.2. orednji prostor in športna igralnica	81,34 m <sup>2</sup>
P05	B.7. shramba za rezivite	7,8 m <sup>2</sup>
P06	A.3. dodatni prostor za dejavnost otrok	113,75 m <sup>2</sup>
P07	A.1. igralnica 01	59,26 m <sup>2</sup>
P08	A.1. igralnica 02	59,46 m <sup>2</sup>
P09	A.1. igralnica 03	59,46 m <sup>2</sup>
P10	A.1. igralnica 04	59,46 m <sup>2</sup>
P11	A.1. igralnica 05	59,46 m <sup>2</sup>
P12	A.1. terasa 01	24 m <sup>2</sup>
P13	A.1. terasa 02	24 m <sup>2</sup>
P14	A.1. terasa 03	24 m <sup>2</sup>
P15	A.1. terasa 04	24 m <sup>2</sup>
P16	A.1. terasa 05	24 m <sup>2</sup>

PRITLIČJE - ZUNANJE POVRŠINE

P17	C.2. zborna ordinacija	15,28 m <sup>2</sup>
P18	C.2. skupni funk.c prostor - administracija	16,48 m <sup>2</sup>
P19	C.2. čakalnica	9,52 m <sup>2</sup>
P20	C.2. sanitanje	8,82 m <sup>2</sup>
P21	C.2. zbiranje odpadkov	4 m <sup>2</sup>
P22	B.14. sanitanje in gardrobe	13,3 m <sup>2</sup>
P23	B.21. pralnica	9,7 m <sup>2</sup>
P24	B.20. lastna kuhinja	219,27 m <sup>2</sup>
P25	B.22. tehnični prostori: garaža, delavnica hišnika, topilarna podpostaja, elektro prostor...	79,87 m <sup>2</sup>
P26	B.8. sanitanje za stroke na igrišču	4,87 m <sup>2</sup>
P27	B.13. shramba za vrtna igrala	6,3+3,7 m <sup>2</sup>
P28	B.4. sanitanje za otroke	10 m <sup>2</sup>
P29	B.5. gardobe za otroke	56,38 m <sup>2</sup>
		40 m <sup>2</sup>

Z01	vstopna ploščad
Z02	atrij
Z03	parkirna mesta in dovozne poti
Z04	gospodarsko dvorišče
Z05	obračališče
Z06	eko otok
Z07	pličnik
Z08	zelenica
Z09	igrišče ob vstopni ploščadi
Z10	igrišče - 1. starostno obdobje
Z11	igrišče - 2. starostno obdobje
Z12	igra
Z13	utrije poti
Z14	stojala za kolesa


3D PRIKAZ IZ JZ STRANI



3D PRIKAZ NOTRANJOSTI - OSREDNJI SKUPNI PROSTOR - ŠPORTNA IGRALNICA S POGLEDOM NA ATRIJ



TLORIS SITUACIJE S PRIKAZOM STREH M 1 : 500 ⓒ

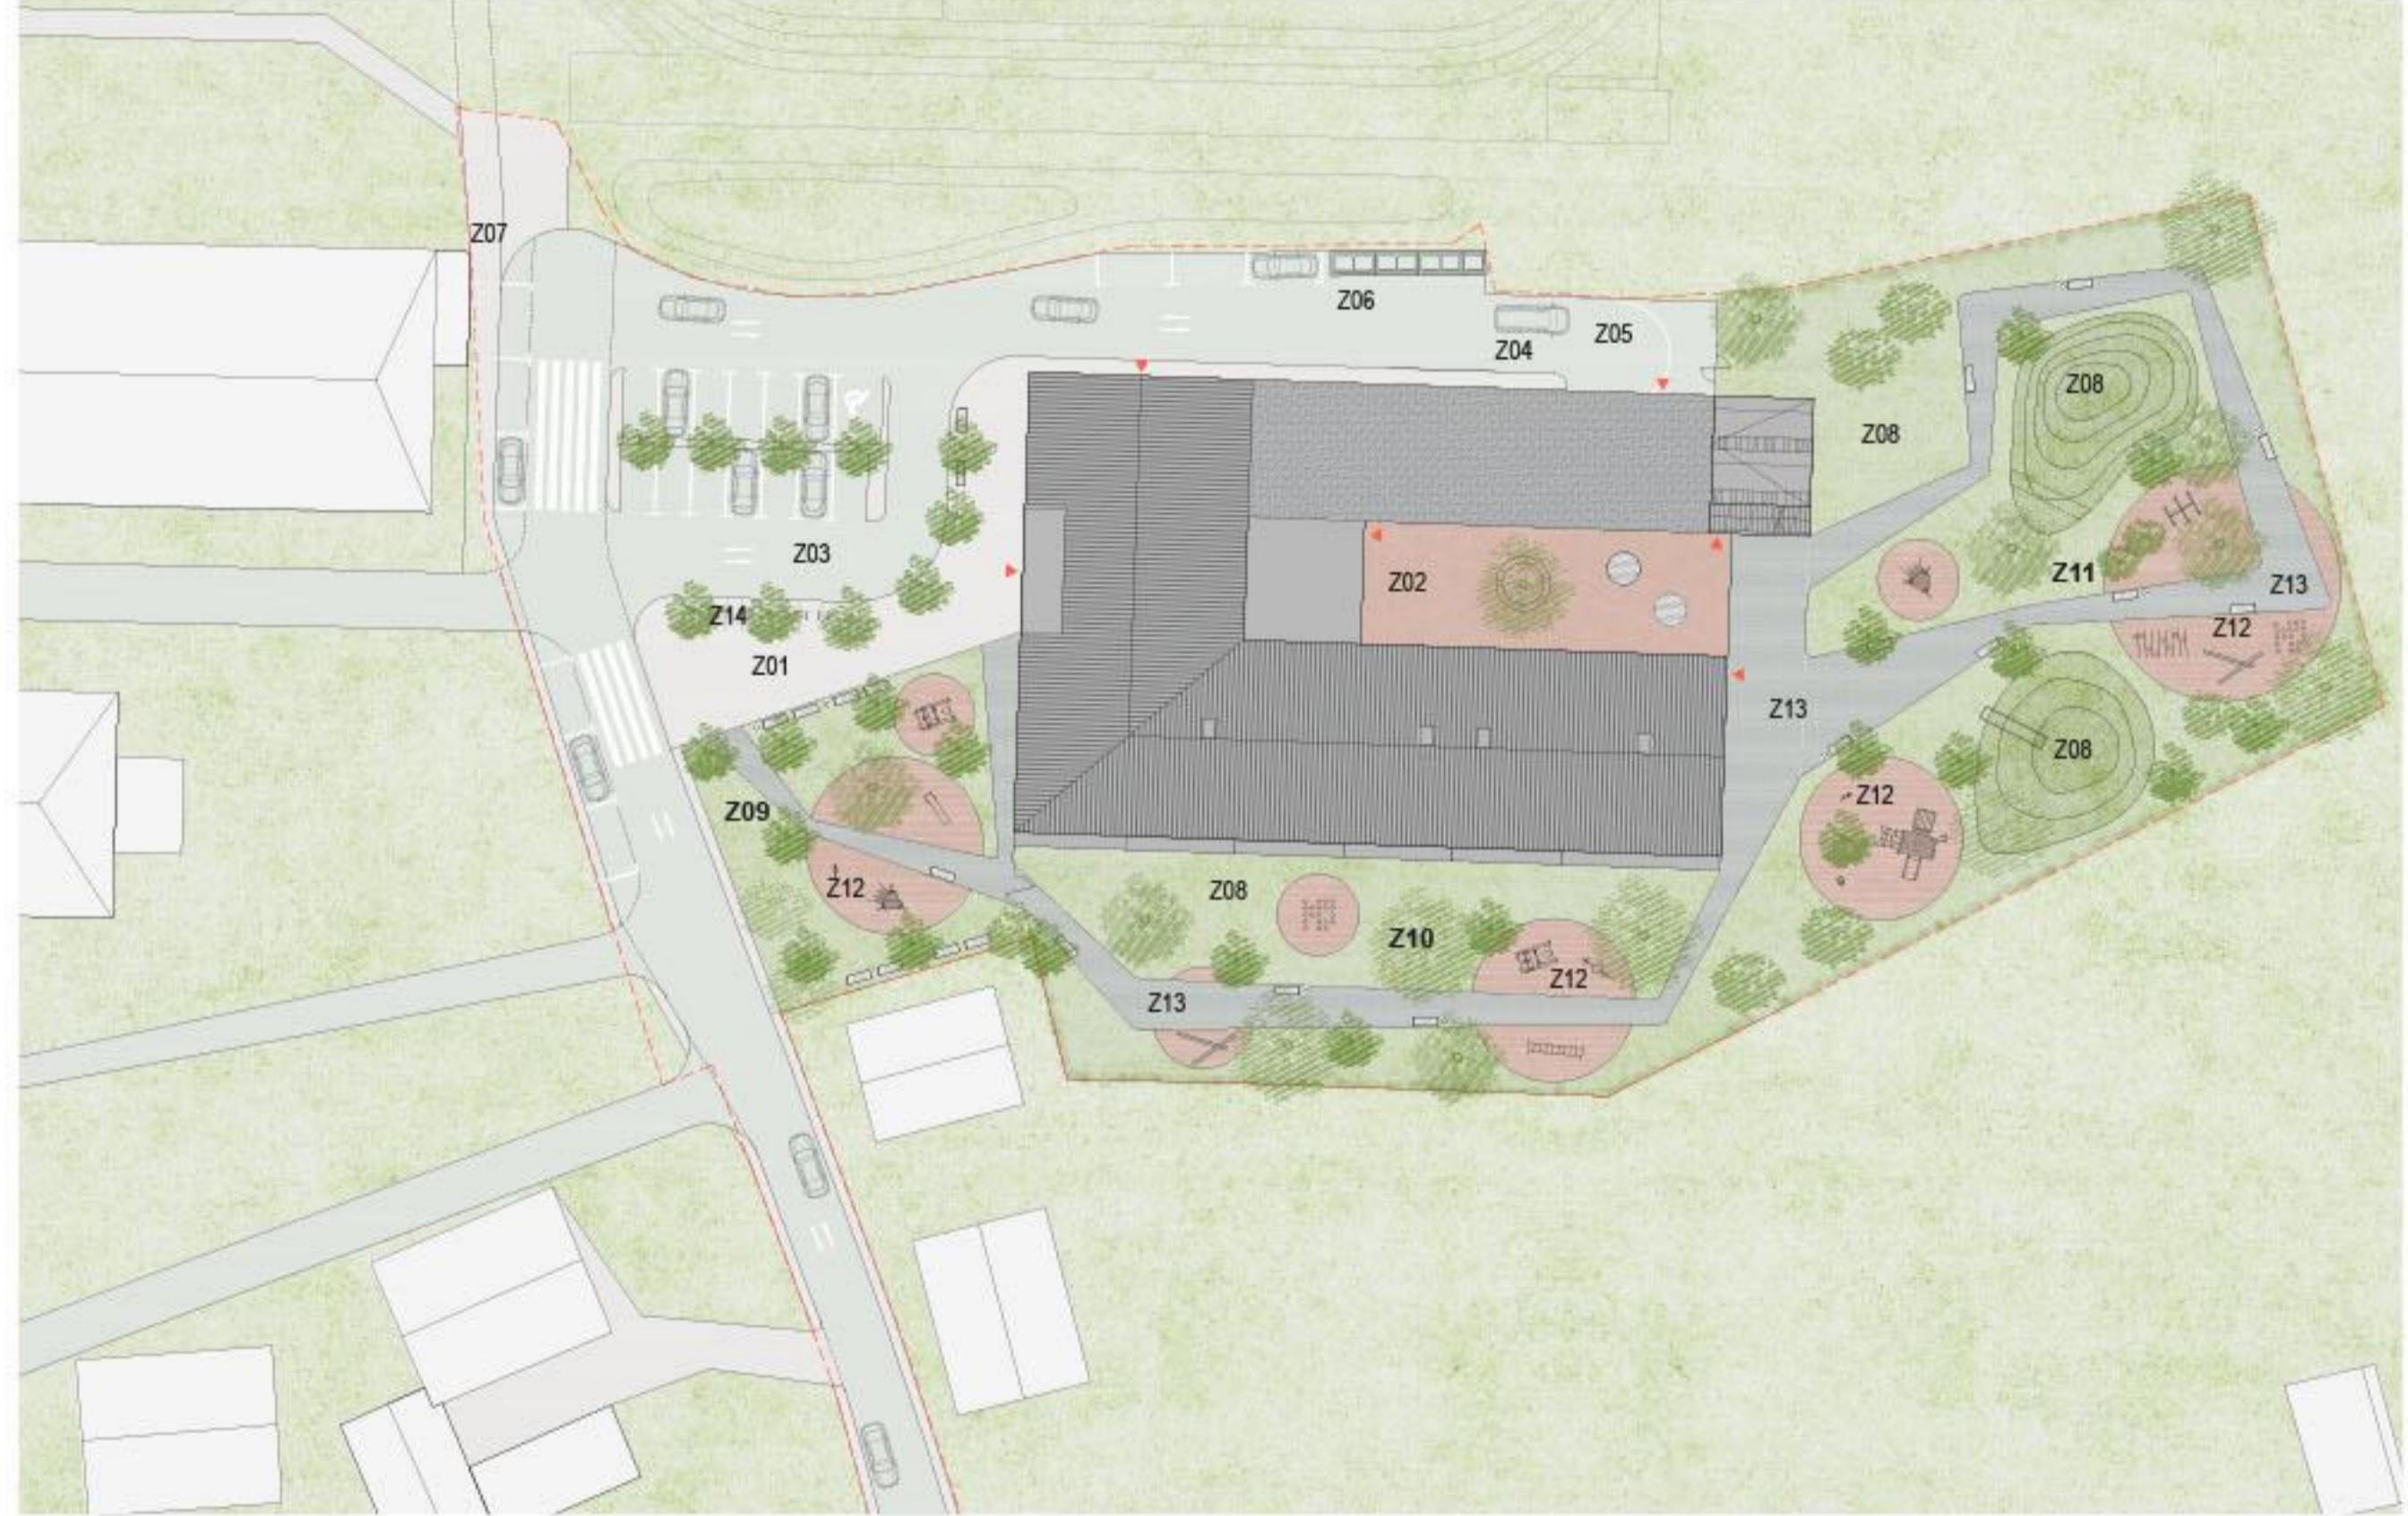

Umetitev objekta vrta sledi optimizemu izkoristku podolgovatega zemljišča, okoliški zazidavi, predvsem pa optimalni osončenosti igralnic in odpiranjem vrat proti okoliškim hrbtom. Orientacija objekta prav tako sopađa z orientacijo šole na zahodni strani. Osnovno vodilo pri oblikovanju objekta stremi k vzpostavljanju jasne prepoznavne podobe novega vrta, ki se obenem subtilno prepleta z okoliško arhitekturo. Pri izboru tipologije natečajni predlog predvodi predvsem možnost oblikovanja različnih mikro ambientov, ki se v jasnih zasih prepeljajo oz. dopolnjujejo med seboj in vzpodobjujejo kreativnost ter vesetljanski razvoj otrok. Natečajna rešitev uvaža možnosti nivojske raznolikosti tako v arhitekturni prestrosti prostorov posamičnih mikro ambientov kot tudi v zunanjih ureditvah. Atrijna tipologija objekta ustvari intimen ambient, kar v kombinaciji treh igrišč vrta, ki se odpirajo proti travnatim površinam v okolici, zagotavlja tisti zunanj prostor, ki se subtilno prepleta in nadaljuje v prostore vrta obeh etaž.

Arhitektura zasnove vrta v Bohinjski Bistrici sledi značilnim arhitekturnim elementom tipične alpske oziroma 'Bohinjske hiše'. Leta je znala po skladnih razmerjih med leseni površinami in zidom, med polnim in praznim, med višino strehe in zidu ter med dolžino in širino hiše. Zasnova ohranja ravno v prostoru in vzpostavlja subtilen odnos med tradicijo in sodobno arhitekturo, obenem pa poudarja kvalitetne prostorske strukture. Interpretacija in redefinicija značilnih stavbnih elementov Bohinjske hiše: leseni gank, tradicionalna zelena klancina, ki včasih služila za spravilo sena, proporcionalni delitev med lesenim in omelanjem delom objekta, ter izbrani materiali, ki izhajajo iz lokalne arhitekture (siva strešna kritina iz cementnih trapeznikov, macesnov les...) so tako kot reminiscenca nekega obdobja oz. kulturne krajine in obenem nosilci sodobne arhitekture zasnove vrta. Znotraj tradicionalnih tipologij, lokalnih materialov in detajlov pa je težnja natečajne arhitekture rešiti po preprosti, jasni in minimalistični zasnovi takoj organizacijsko vsebinskih sklopov kot tudi likovne podobe objekta.


Poseben poudarek pri prepletu arhitekture in zunanje krajine je bil namenjen tudi temu, da so vsi prostori, ki postopno prehajajo od enega do drugemu, organizirani na karseda enostaven in jasen način, da omogočajo oz. vabijo otroke k nenehnemu in suverenemu raziskovanju svoje okolice. Komunikacije so tako oblikovane enostavno, so kratke in omogočajo hitro orientacijo otrok.

Objekt optimalno sledi legi in obliki razpoložljive parcele. Členjen je v severno in južno krilo linearme zasnove, obe pa na zahodni strani povezuje pas osrednjega dela z vhodom v vrtec in osrednji prostor s športno igralnicom. Ta del, skupaj s stopniščem tvori centralni del vrta, ki se v pritličju in nadstropju razširi proti igralnicam in zunanjim igralnim površinam.


Osrednji atrij predstavlja os celote zasnove: na vzhodno in južno stran se razširi v igrišča, na zahodno stran pa se skozi objekt (osrednji prostor in športno igralnico), ki je v tem delu transparentno zasnovan, razširi proti vstopni ploščadi vrta. Na ta način se že ob vstopu v vrtec vzpostavi vizuelni stik z osrednjim atrijem in igrišči na vzhodni strani. Prostori v tem delu pa so tako osvetljeni iz vzhodne in zahodne strani. Vstopna ploščad se desno od vhoda razširi v igrišče na zahodni strani objekta in tako ustvari zeleno parkovno ureditev ob osrednji dostopni poti. Levo od vstopne ploščadi je urejen parkirišče. V vetrolovu objekta je območje za vozičke otrok prvega starostnega obdobja. Dalje v osrednjem prostoru pa stopnišče in osebno dvigalo.

Igralnice so zasnovane v južnem krilu objekta, v pritličju etaži in v nadstropju. Tako so optimalno osončene, preko atrija v pritličju in ganka v nadstropju pa se odpirajo tudi proti severu. Igralnice prvega starostnega obdobja v pritličju se razširijo v terase vzdolž južne fasade južnega krila. Igralnice drugega starostnega obdobja pa imajo zunanje terase v nadstropju, orientirane proti severovzhodu.

#### KONCEPTUALNA SHEMA

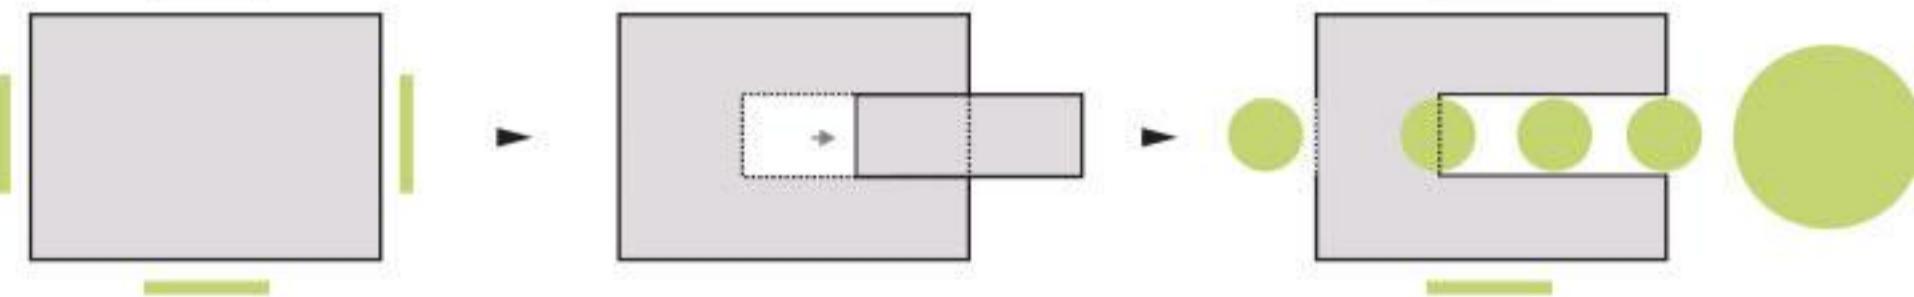

#### SHEMA DOZIDAVE - 2. FAZA

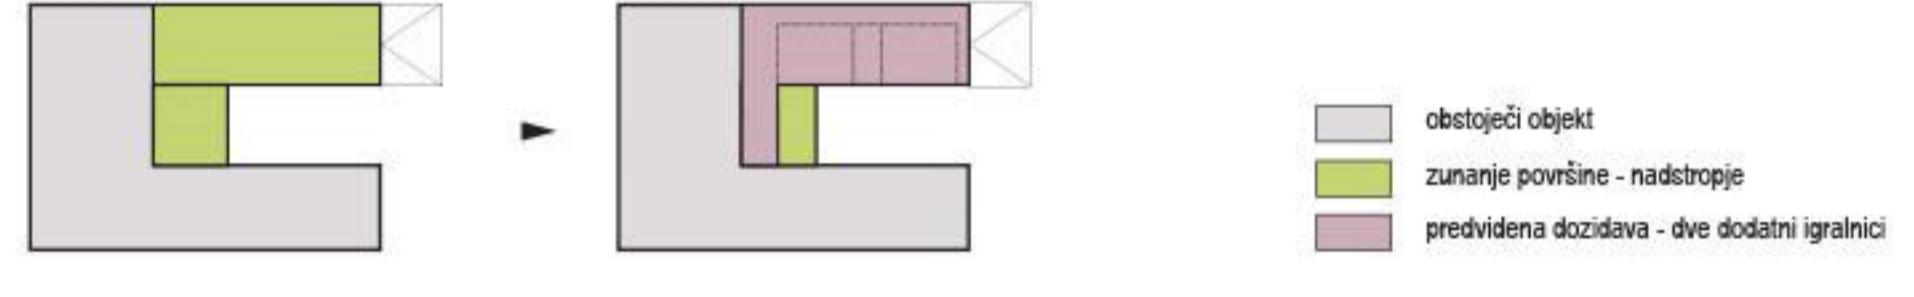

- obstoječi objekt
- zunanje površine - nadstropje
- predvidena dozidava - dve dodatni igralnici

#### POGLED PROTI ATRIJU IZ SV STRANI




#### POGLED PROTI VRTCU IZ VZHODNE STRANI




#### POGLED NA IGRALNICO - PRITLIČJE



#### PROGRAMSKA SHEMA IN KOMUNIKACIJE

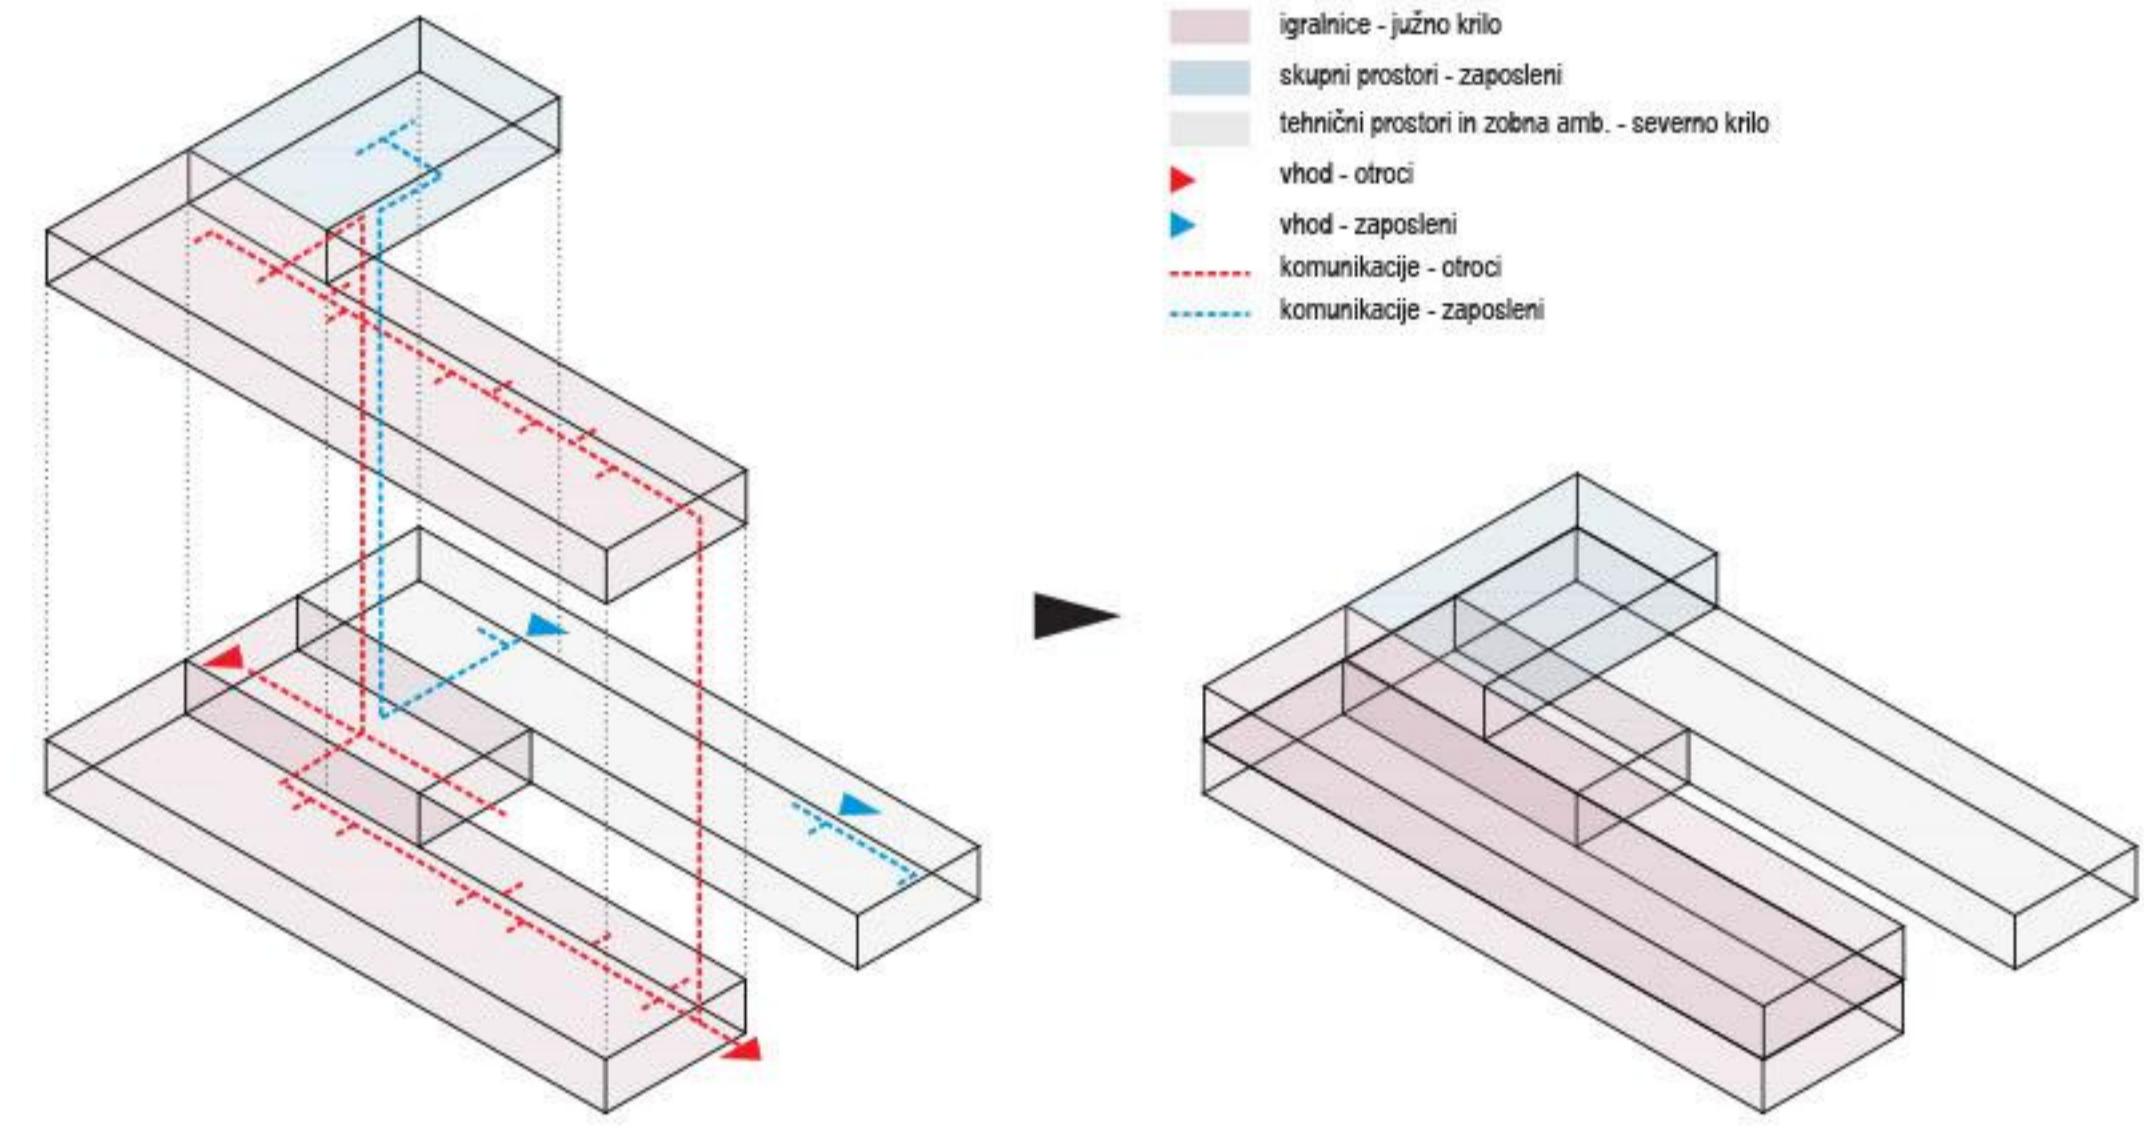

#### TLORIS IGRALNICE 1. STAROSTNEGA OBDOBJA M 1 : 100

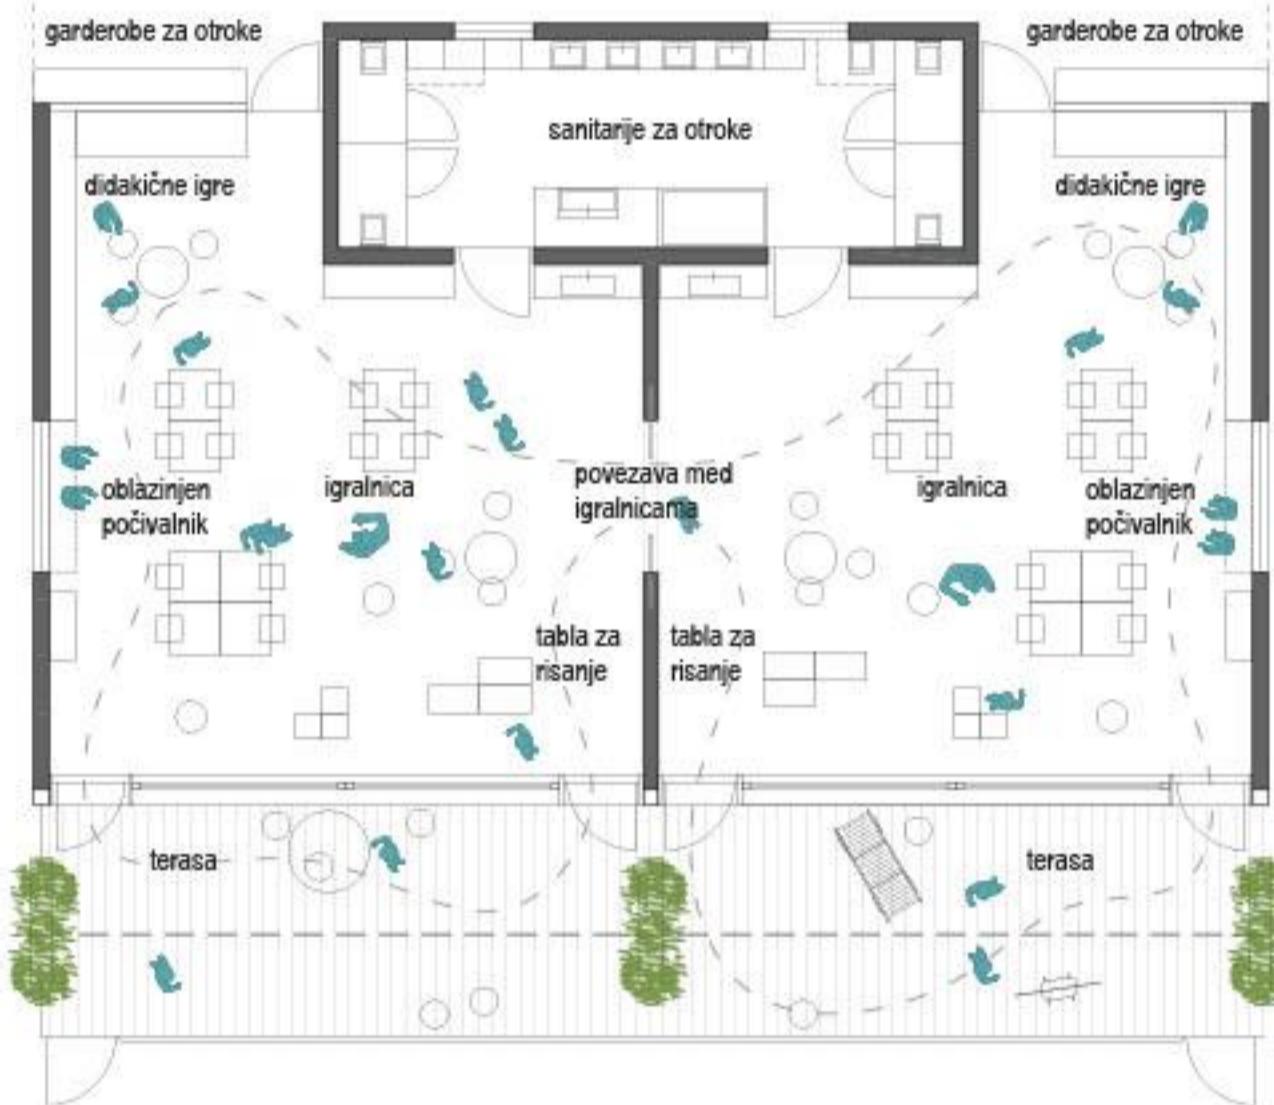

#### NADSTROJ - SEZNAM PROSTOROV

N01	D.	dvigalo	4m <sup>2</sup>
N01a	D.	tovorno dvigalo	140,69 m <sup>2</sup>
N02	D.	hodnik	9,68 m <sup>2</sup>
N03	B.6.	prostor za individualno delo z otroki	69,84 m <sup>2</sup>
N04	B.9.	skupni prostor za strokovne delavce	9,4 m <sup>2</sup>
N05	B.12.	kabinet za vzgojna creativita in pripomočke	11,97 m <sup>2</sup>
N06	B.11.	prostor za svetovnega delavca	10,11 m <sup>2</sup>
N07	B.10.	prostor za vodjo ente	9,6 m <sup>2</sup>
N08	C.1.	računalništvo	50,96 m <sup>2</sup>
N09	A.1.	igralnica 06	59,45 m <sup>2</sup>
N10	A.1.	igralnica 07	59,45 m <sup>2</sup>
N11	A.1.	igralnica 08	59,45 m <sup>2</sup>
N12	A.1.	igralnica 09	59,45 m <sup>2</sup>
N13	A.1.	igralnica 10	59,45 m <sup>2</sup>
N14	A.1.	igralnica 11	59,45 m <sup>2</sup>
N15	B.4.	sanitarije za otroke	67,65 m <sup>2</sup>
N16	B.5.	gardenanje za otroke	40 m <sup>2</sup>
N17	B.14.	sanitarije zaposleni	6,41 m <sup>2</sup>
N18		prostor za instalacije	

#### TLORIS NADSTROJA M 1 : 200




#### TLORIS IGRALNICE 2. STAROSTNEGA OBDOBJA M 1 : 100



#### NADSTROJE - ZUNAJNE POKRIVKE

- Z01 gank
- Z02 terasa za otroke 2 starostnega obdobja
- Z03 terasa zaposleni
- Z04 počitna zelena streha - območje za naknadno nadzidavo vrta


#### SHEMA OSOČENOSTI

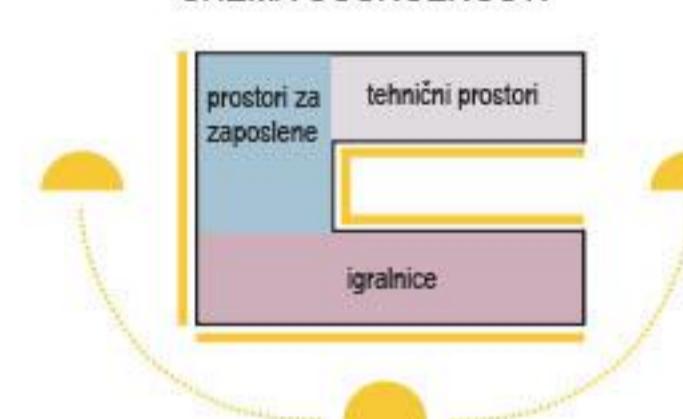

#### SHEMATSKA PREČNA PREREZA ČEZ JUŽNO KRILO



#### JUŽNA FASADA M 1 : 200

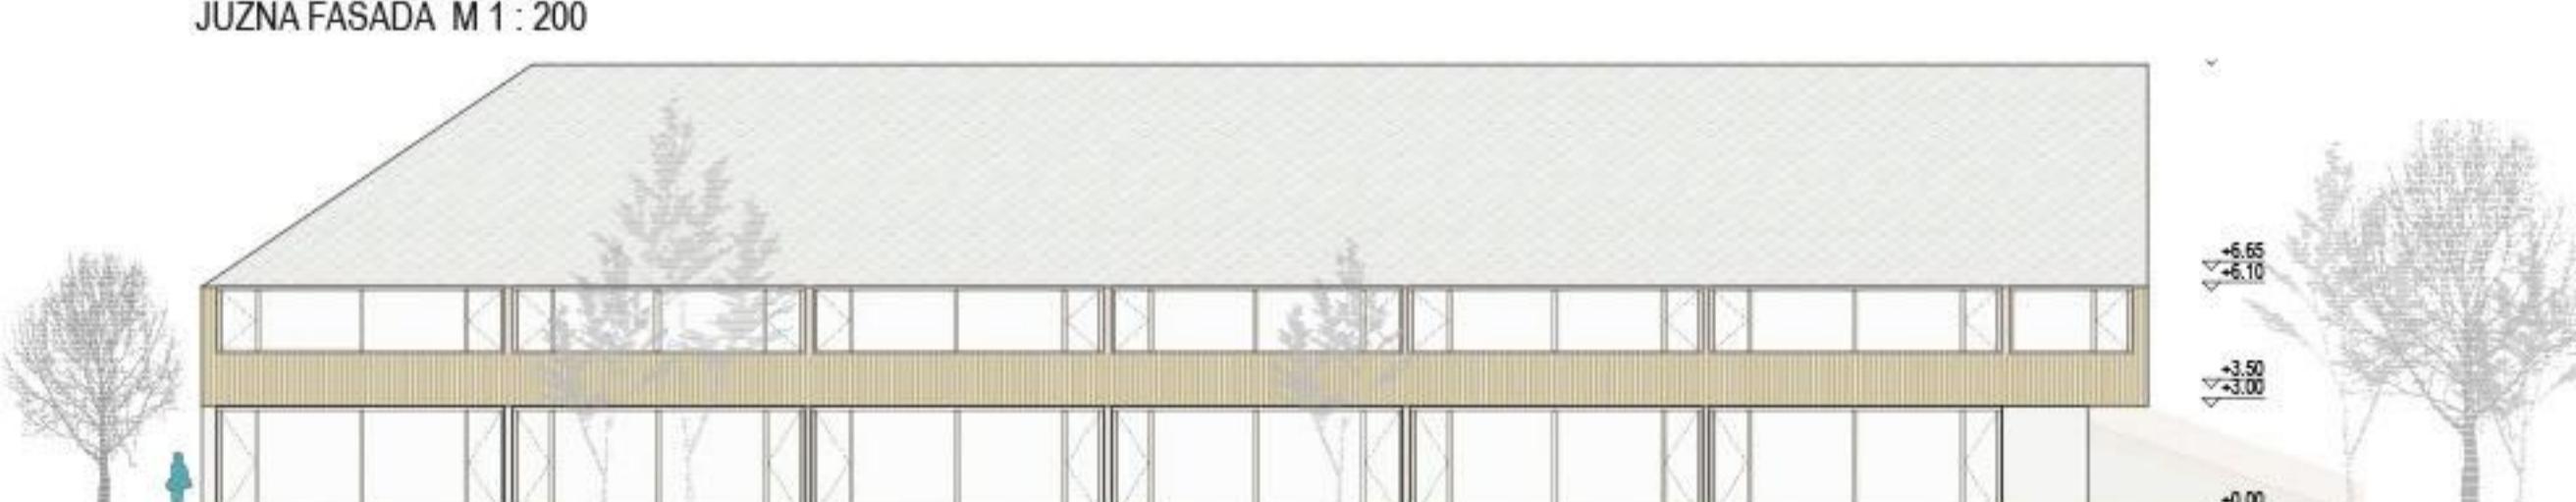

#### VZHODNA FASADA M 1 : 200



#### PREREZ A-A M 1 : 200



12.15

-0.00

-3.00

-5.55

-8.10

#### PREREZ B-B M 1 : 200



12.15

-0.00

-3.00

-5.55

-8.10