



# PLAVALNI CENTER ČEŠČA VAS

12411

SITUACIJA M\_1:500

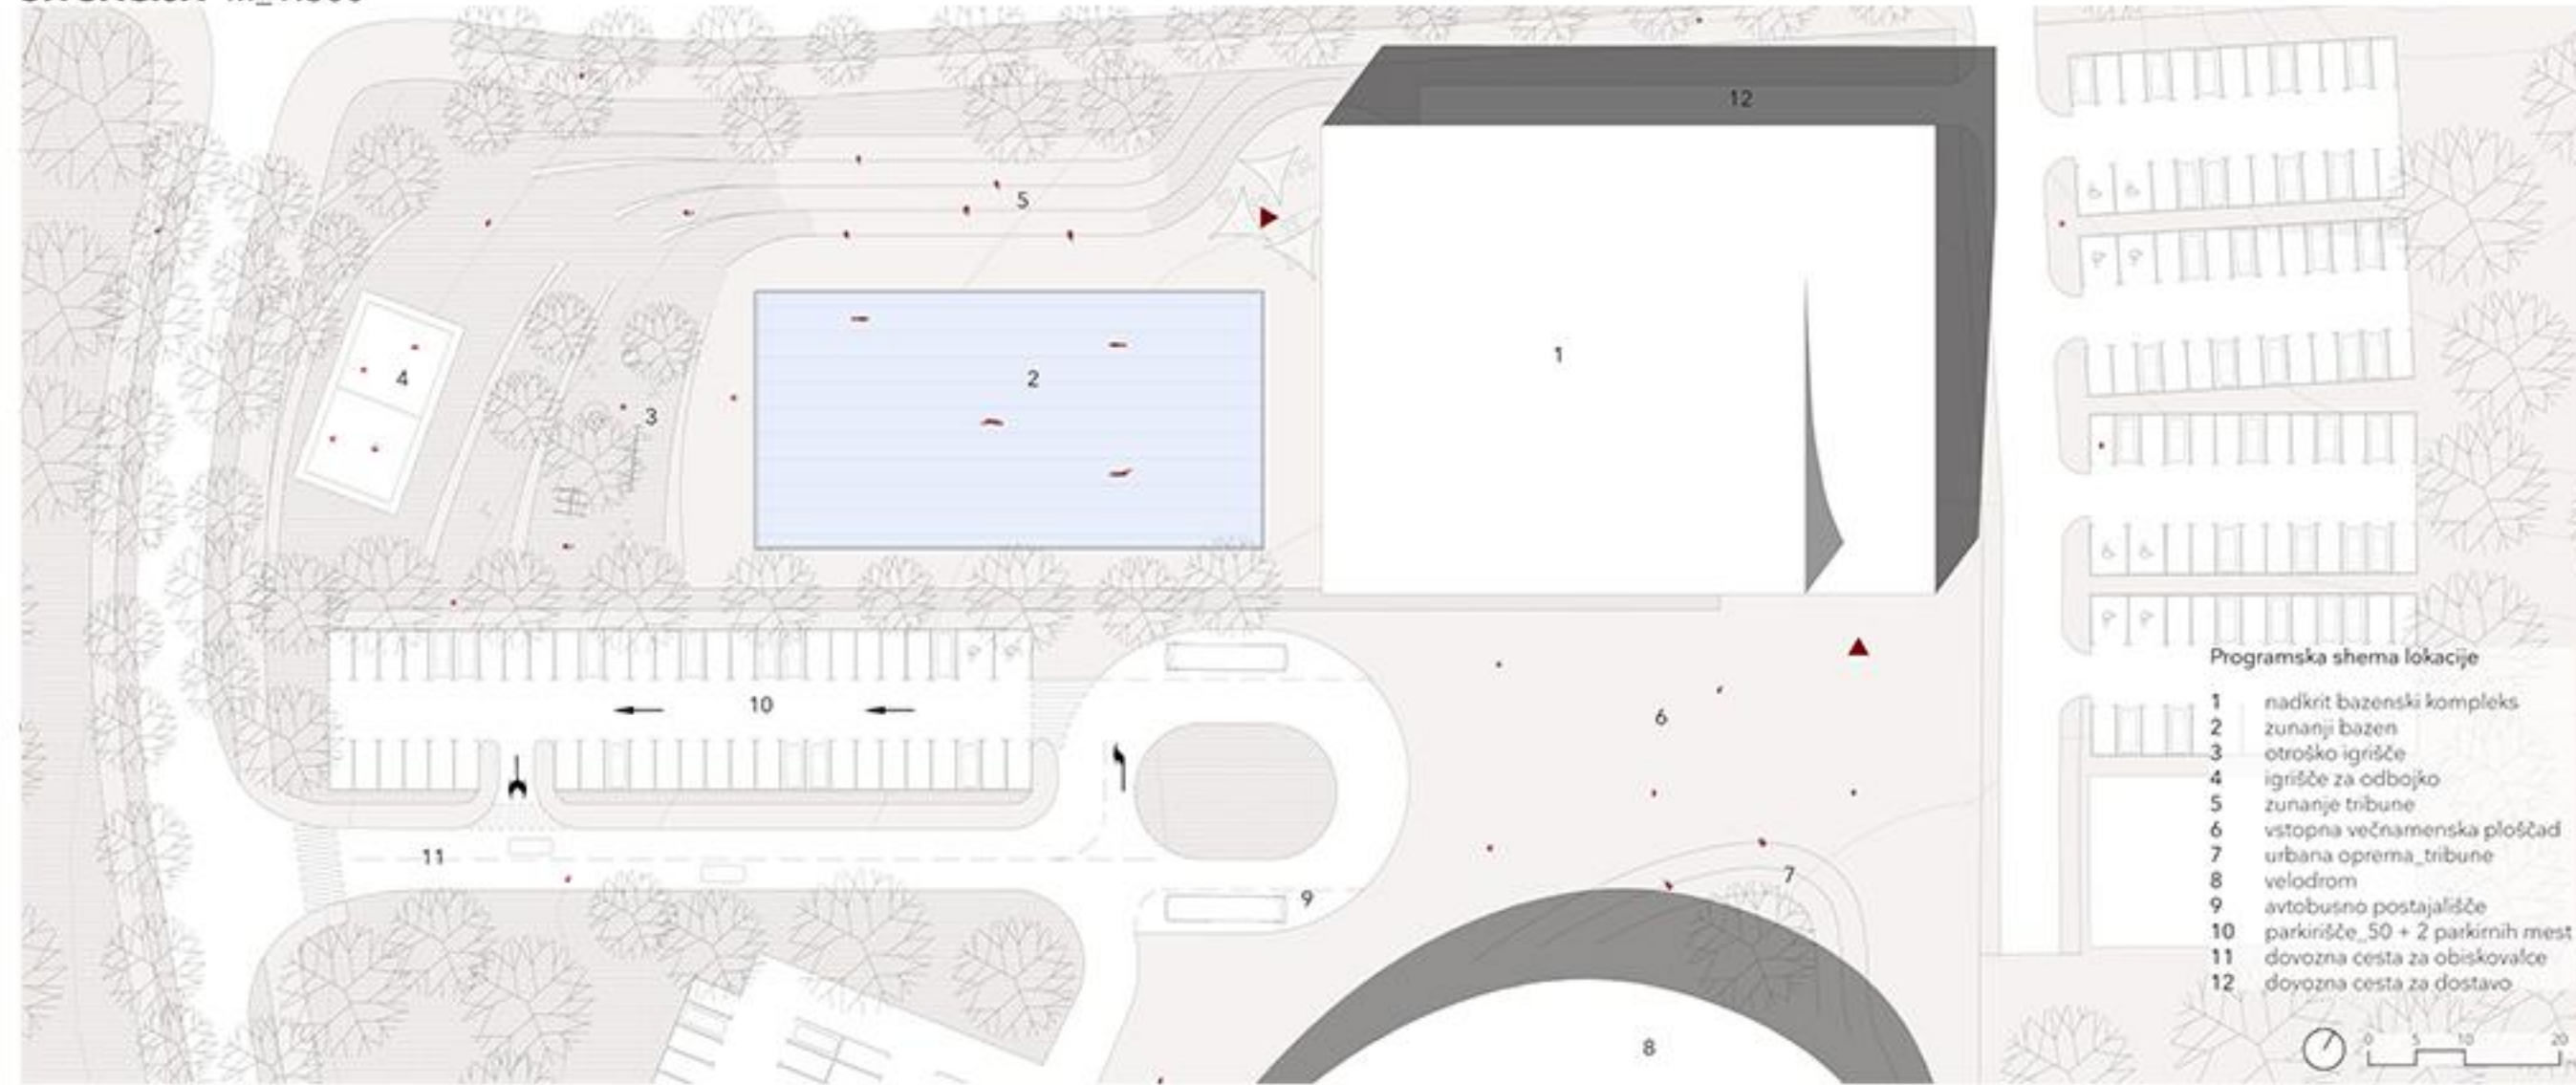


FOTOMONTAŽA

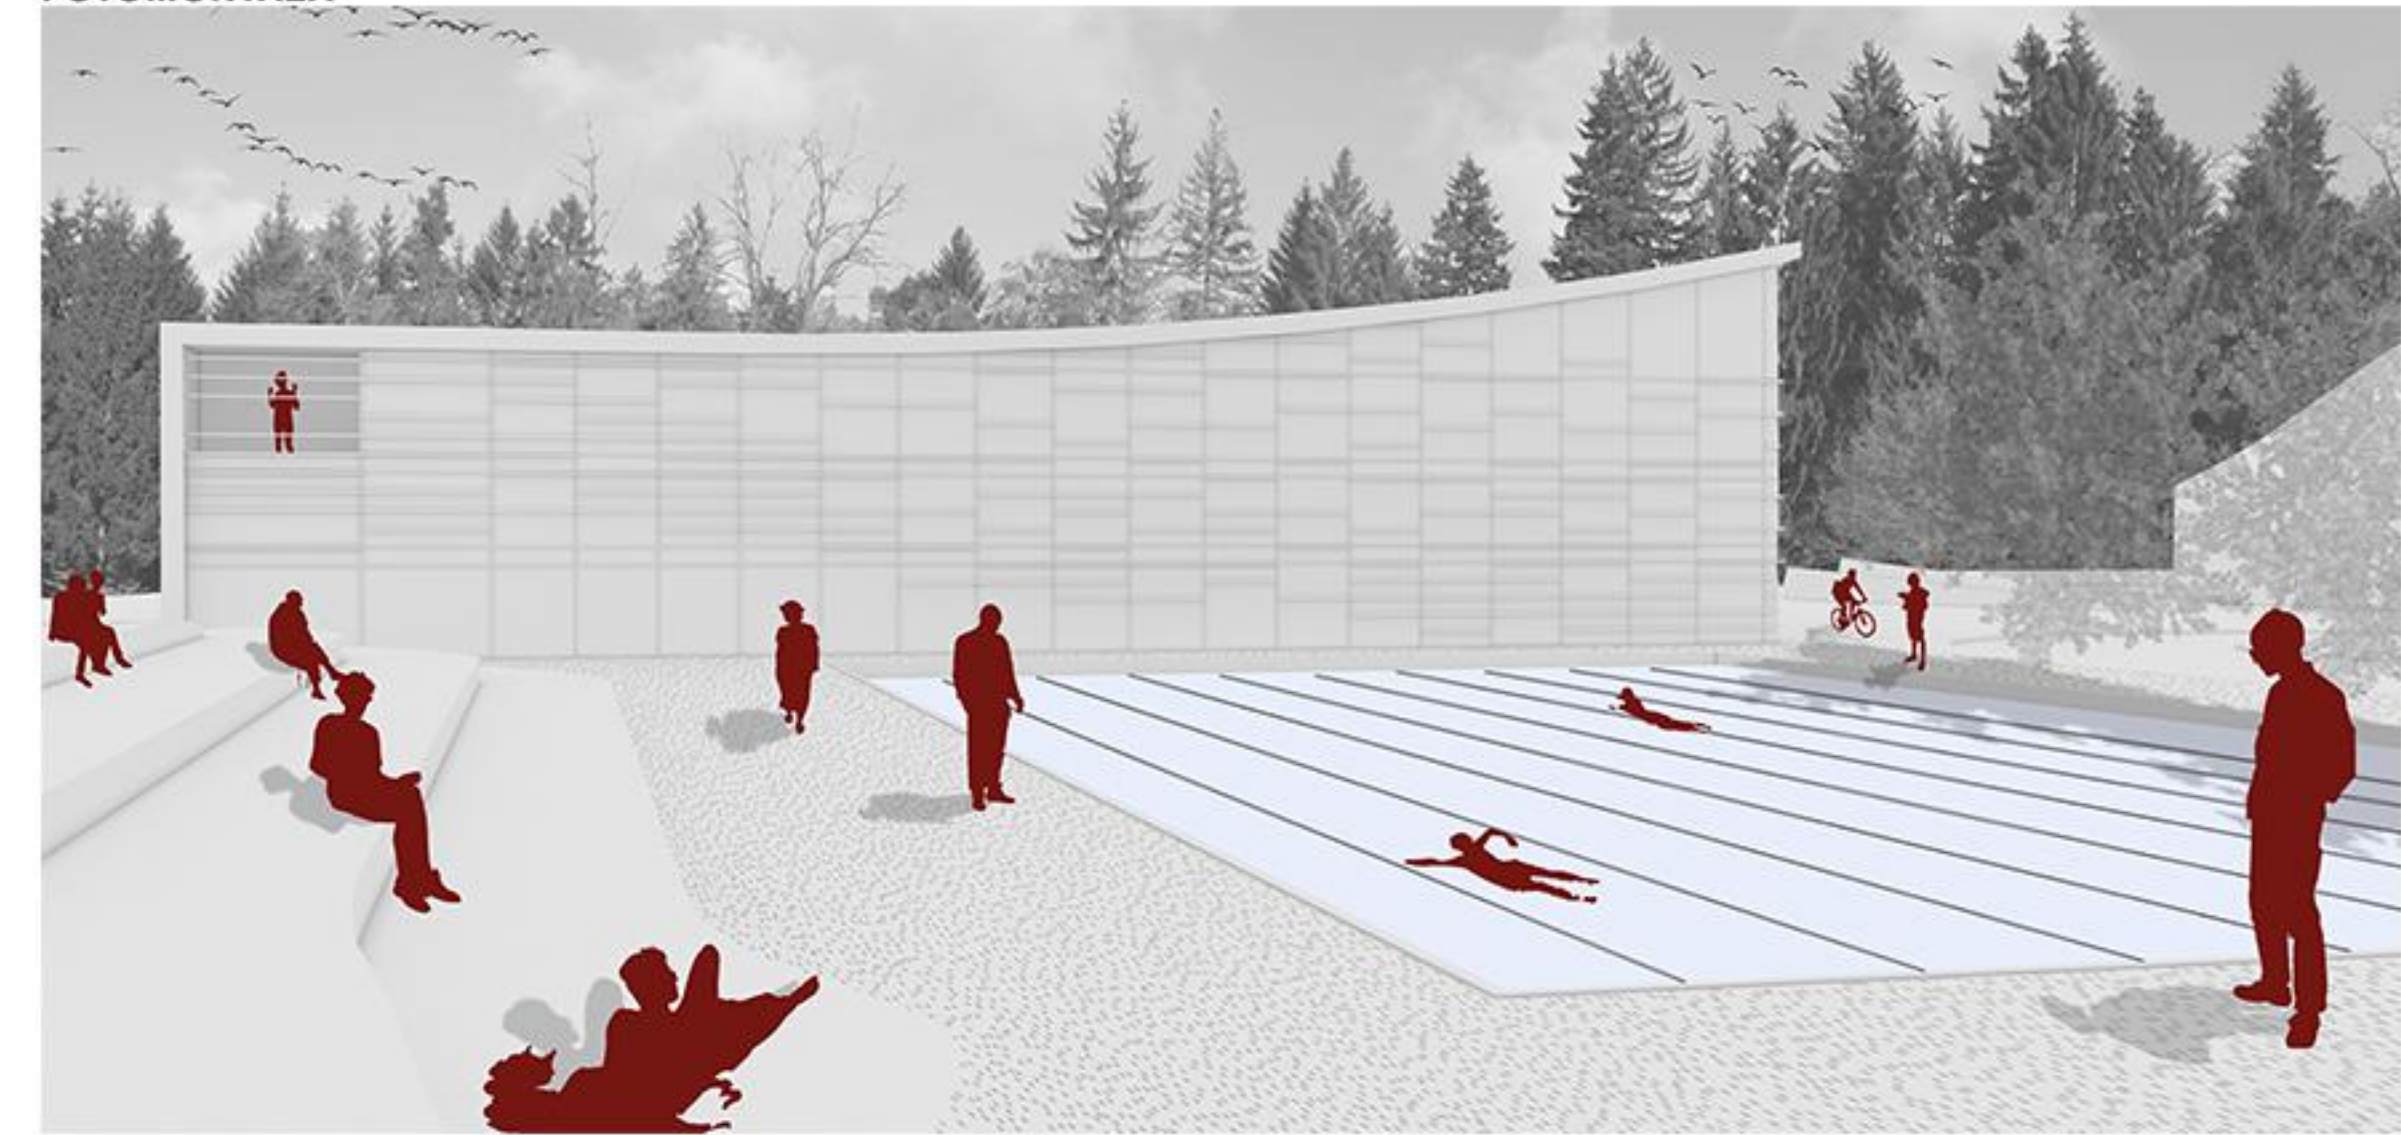


TLORISI M\_1:500




PREREZI M\_1:500

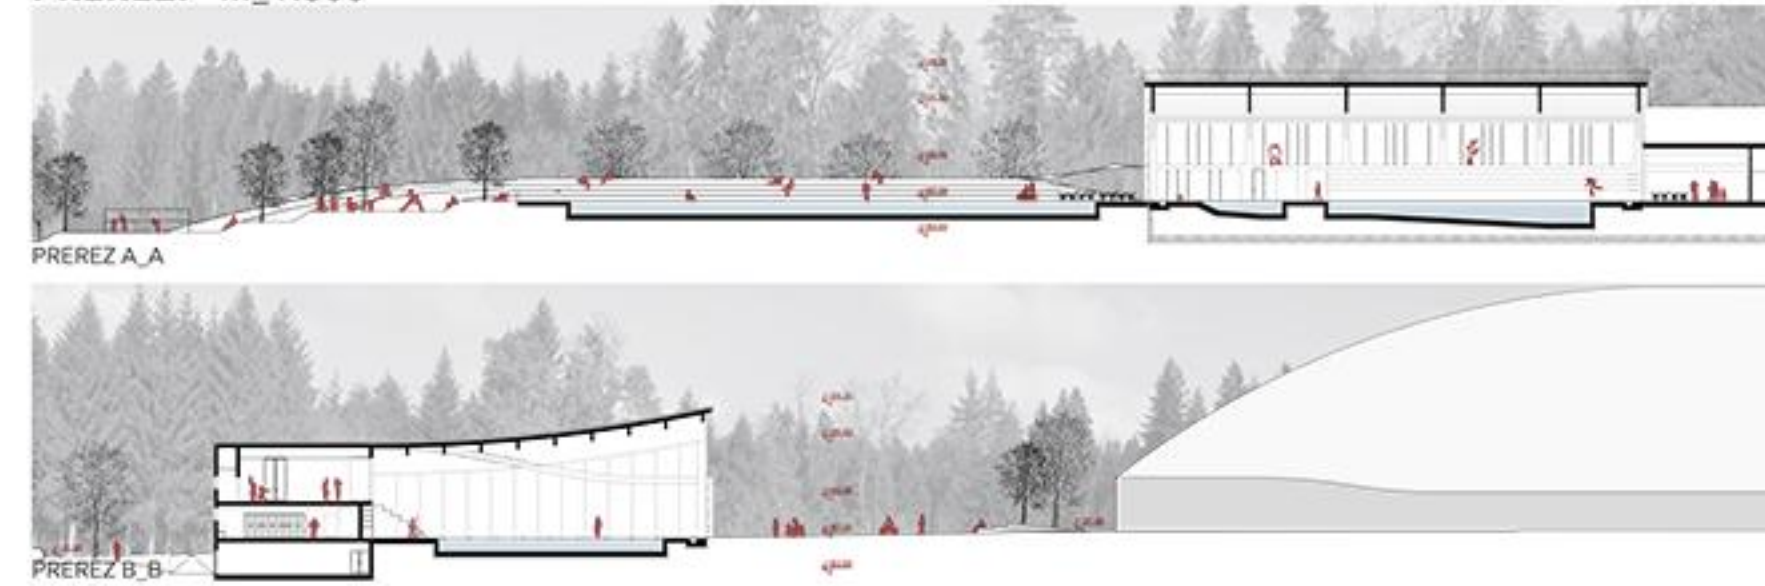

FASADE M\_1:500

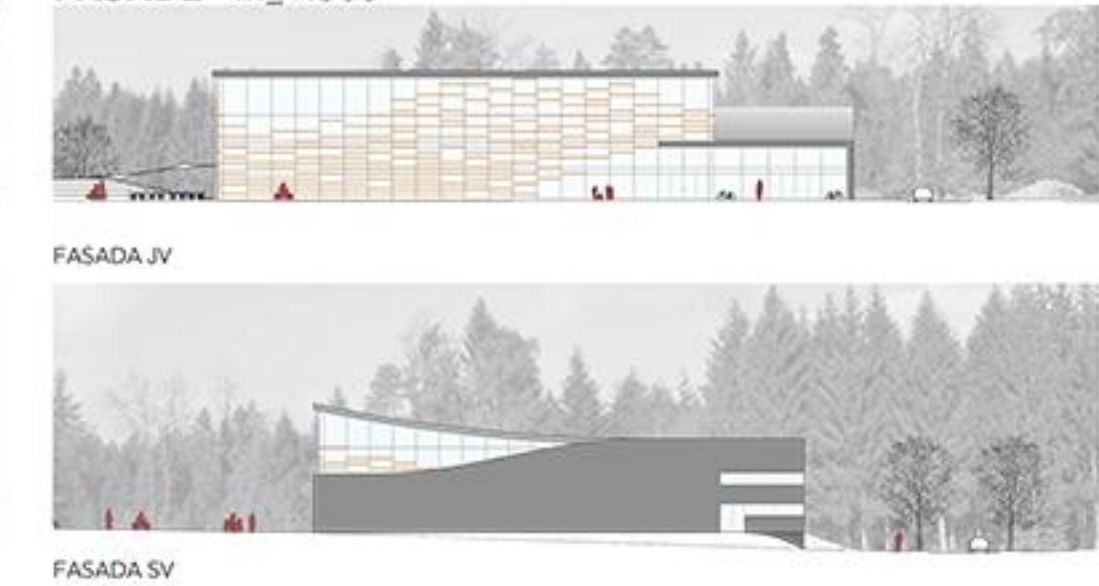

SITUACIJA M\_1:1000

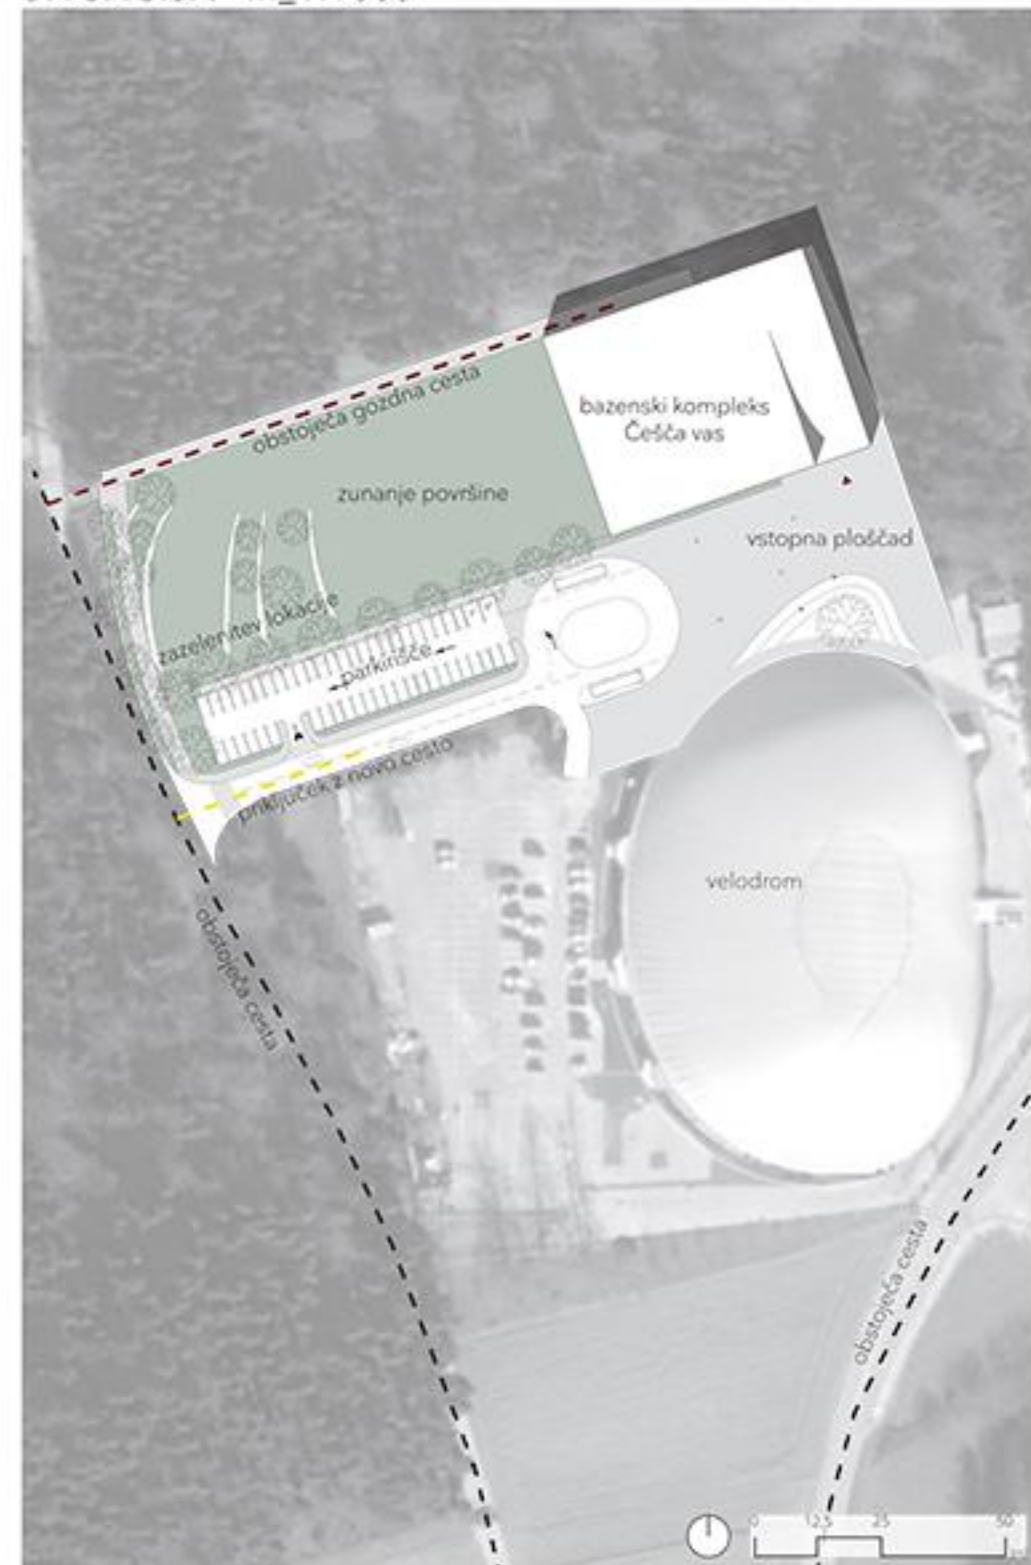

KONCEPT

NAVEZAVA NA OBSTOJEČ OBJEKT



Z umestitvijo novega bazenskega kompleksa poleg obstoječega objekta velodroma oblikujemo olimpijski športni center, ki bo nudil razvoj plavalne kulture in zagotovil možnost izvedbe tekmovalnih.

Programska shema

- 1 notranji bazen "2521"
- 2 ogrevalni bazen
- 3 komunikacije
- 4 garderobe
- 5 sanitarije
- 6 fitness in dvorana
- 7 bar
- 8 wellnes
- 9 servisi in shrambe
- 10 uprava
- 11 zunanji bazen "25x50"

Poti uporabnikov

- pot za uporabnike bazena
- pot za uporabnike fitnessa
- pot za uporabnike wellnesa
- pot za uslužbenke

UMESTITEV NA LOKACIJO



Enoten objekt umestimo na rob izbrane lokacije ter ga delimo na 2 dela. Zaradi ceste in posledično hrupa, ga zapiramo proti S in V strani. Odpiramo pa ga proti J in Z strani. S tem izkoristimo osoneženost in omogočimo poglede na zunanje dogajanje.

DOSTOPNOST



S pomikom bazenskega kompleksa proti severu ustvarimo trg v povezavi z obstoječim velodromom. Proti zahodu pa nadaljujemo notranji prostor navzven. S tem ustvarimo kvaliteten zunanji prostor za plavalce, ki ga od prometnih površin ločimo z zeleno bariero.

