



celota

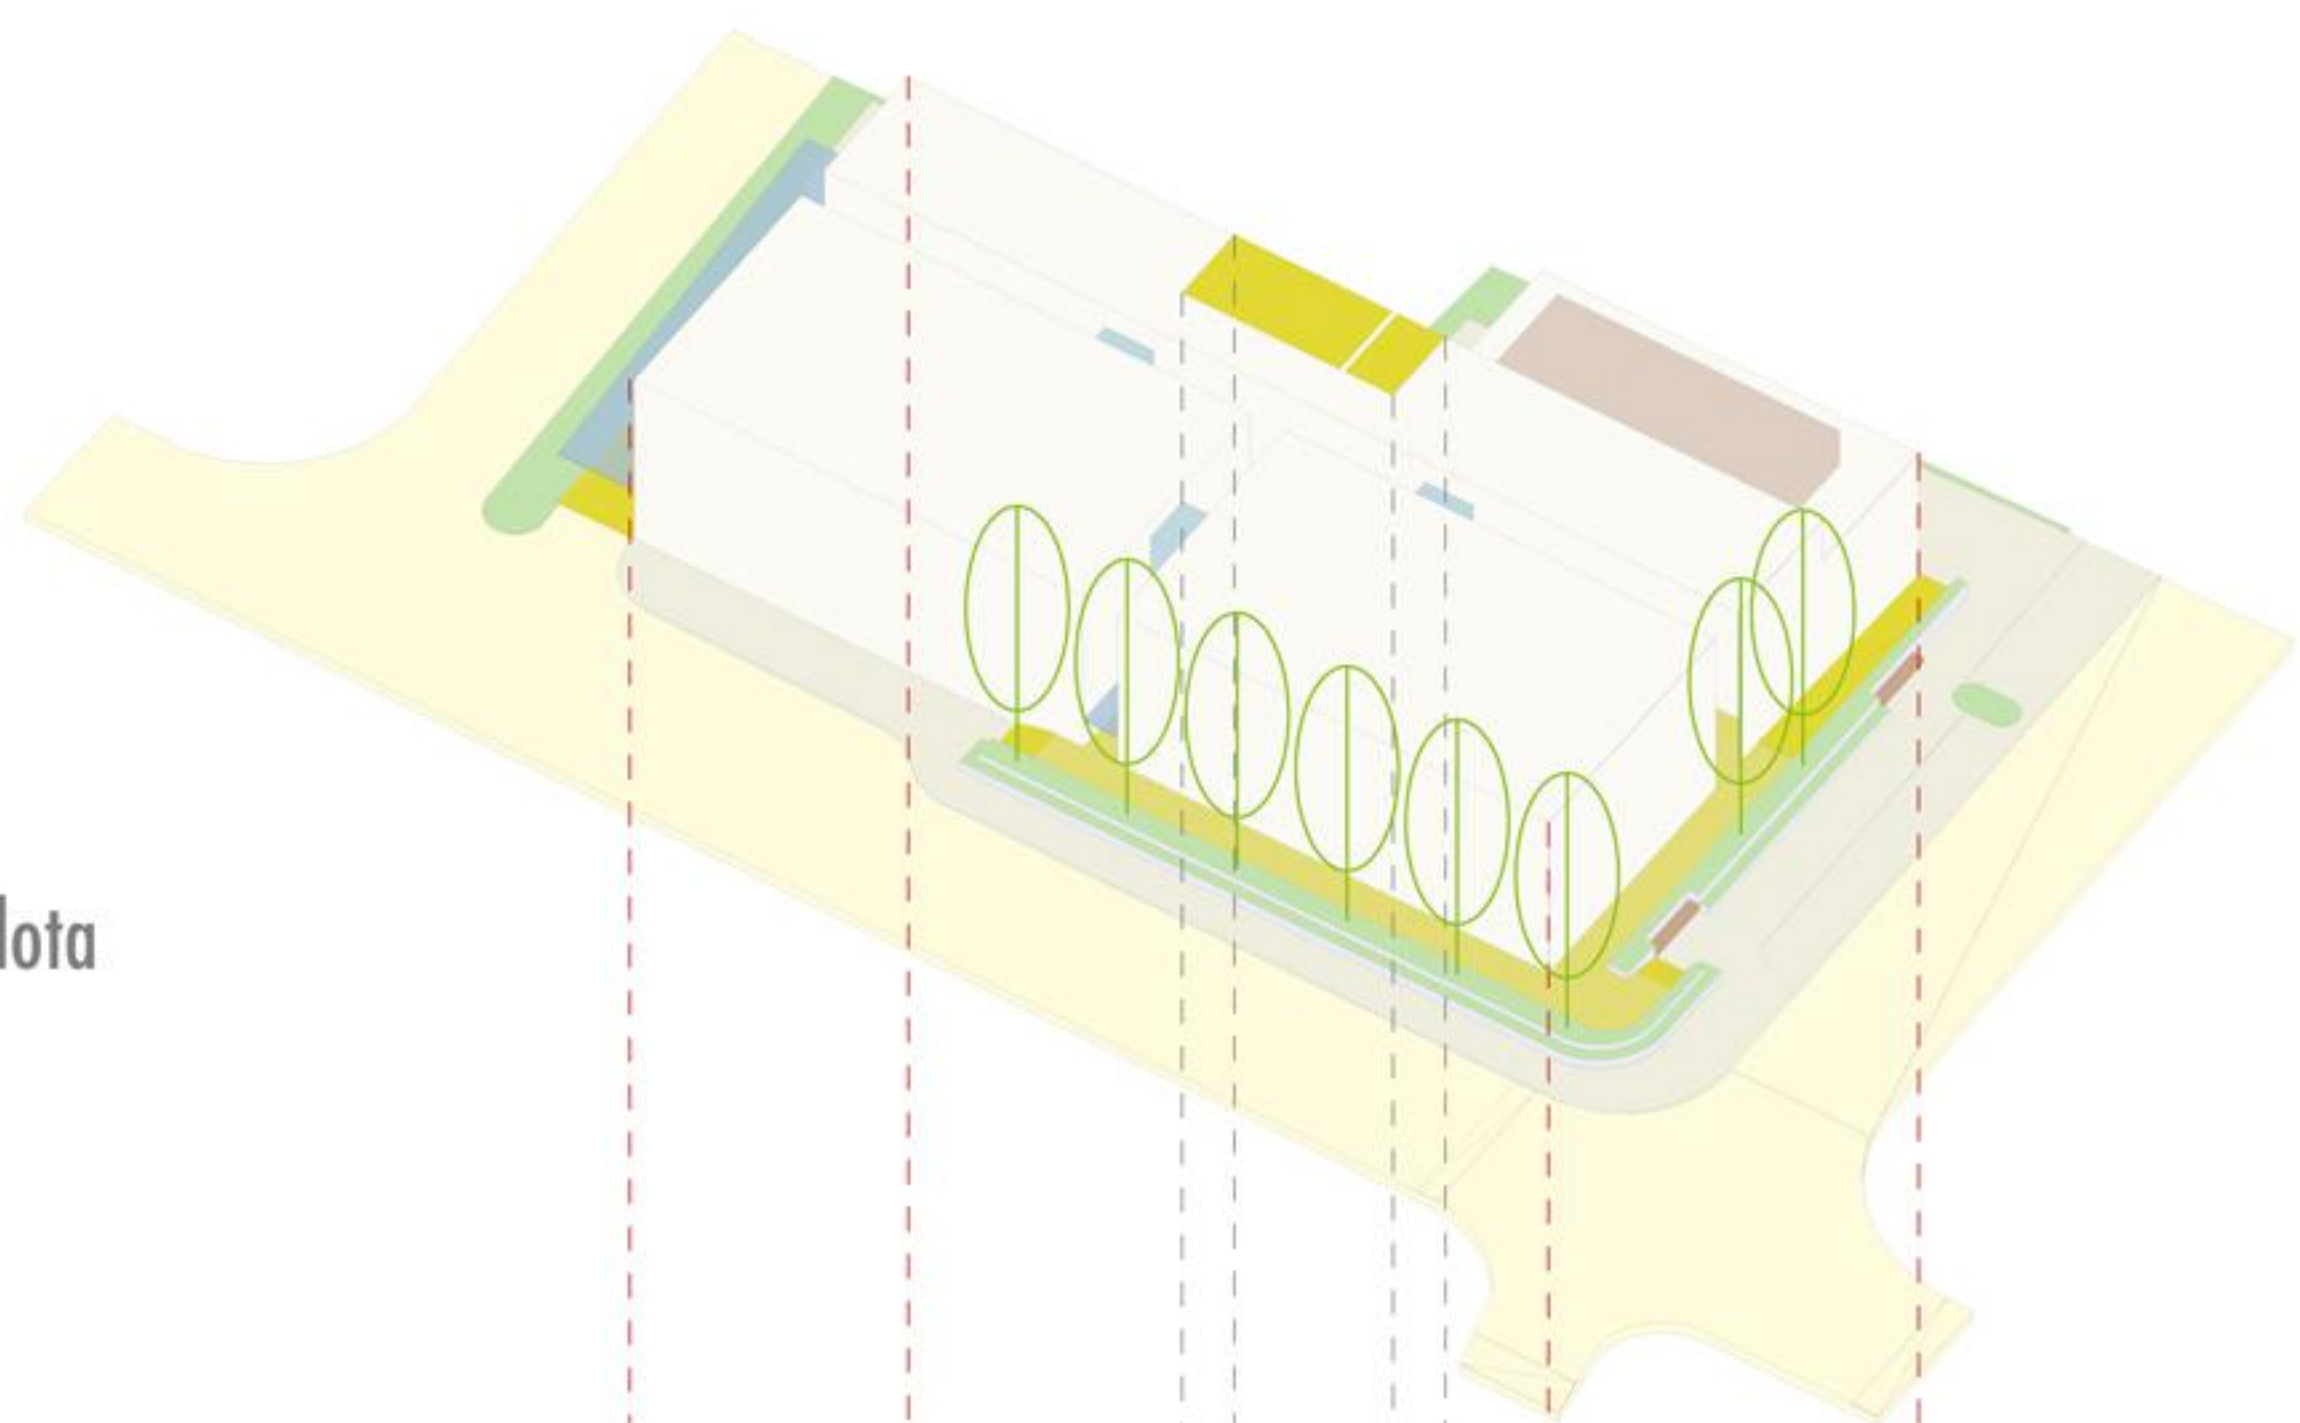

prehodi med sklopi  
naravna osvetlitev notranjih fasad

nadstropja

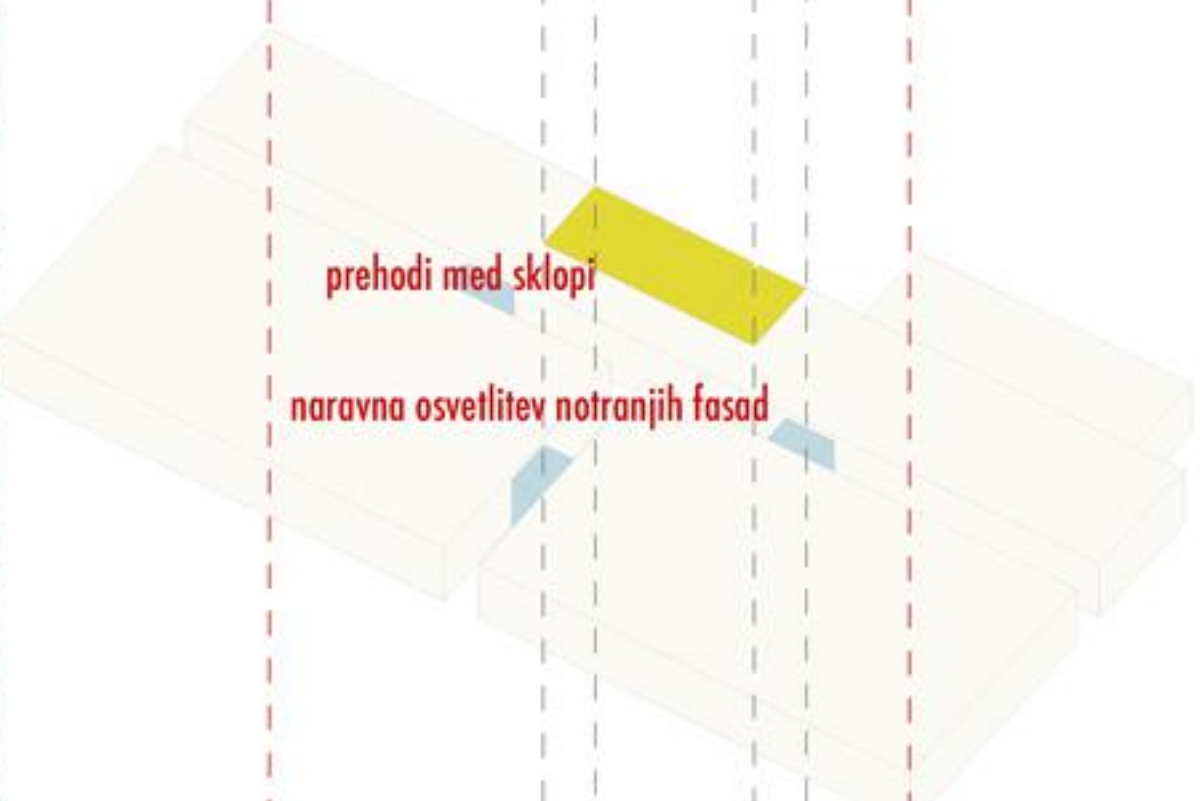


prehodi med sklopi  
naravna osvetlitev notranjih fasad

VZHOD - KOSTANJEVČEVA ULICA :  
obstoječe :  
LOKALNI DOVOZI, MIRNO OKOLJE  
naloga :  
IZVEDBA UVOZNE RAMPVE V KLET, OSKRBOVALNI DOVOZI  
rešitev :  
IZVEDBA NADKRITVE UVOZNE RAMPVE V KLET  
IZVEDBA IZHODA IZ KLETI  
UREDITEV NADKRITJA ZA KOLESA  
UREDITEV EKO TOČKE

JUG - POZIDAVA V VRTOVIH :

obstoječe :  
MIRNO OKOLJE, VISOKI MEJNI ZIDovi  
naloga :  
IZVEDBA VHODA ZA ZAPOSELE  
UVEDBA ZELENIH POVRŠIN IN INTENZIVNA OZELENITEV MEJNIH ZIDOV  
rešitev :  
IZVEDBA VHODA ZA ZAPOSELE NEPOSREDNO V STOPNIŠČE - EVAKUACIJSKI IZHOD  
UVEDBA PARKOVNE UREDITVE OB OBJEKTU S POVRŠINAMI ZA POČITEK IN IGRO  
UREDITEV POVRŠINE ZA REŠEVALNO VOZILO - NAVEZAVA NA ŽITNO ULICO

parter

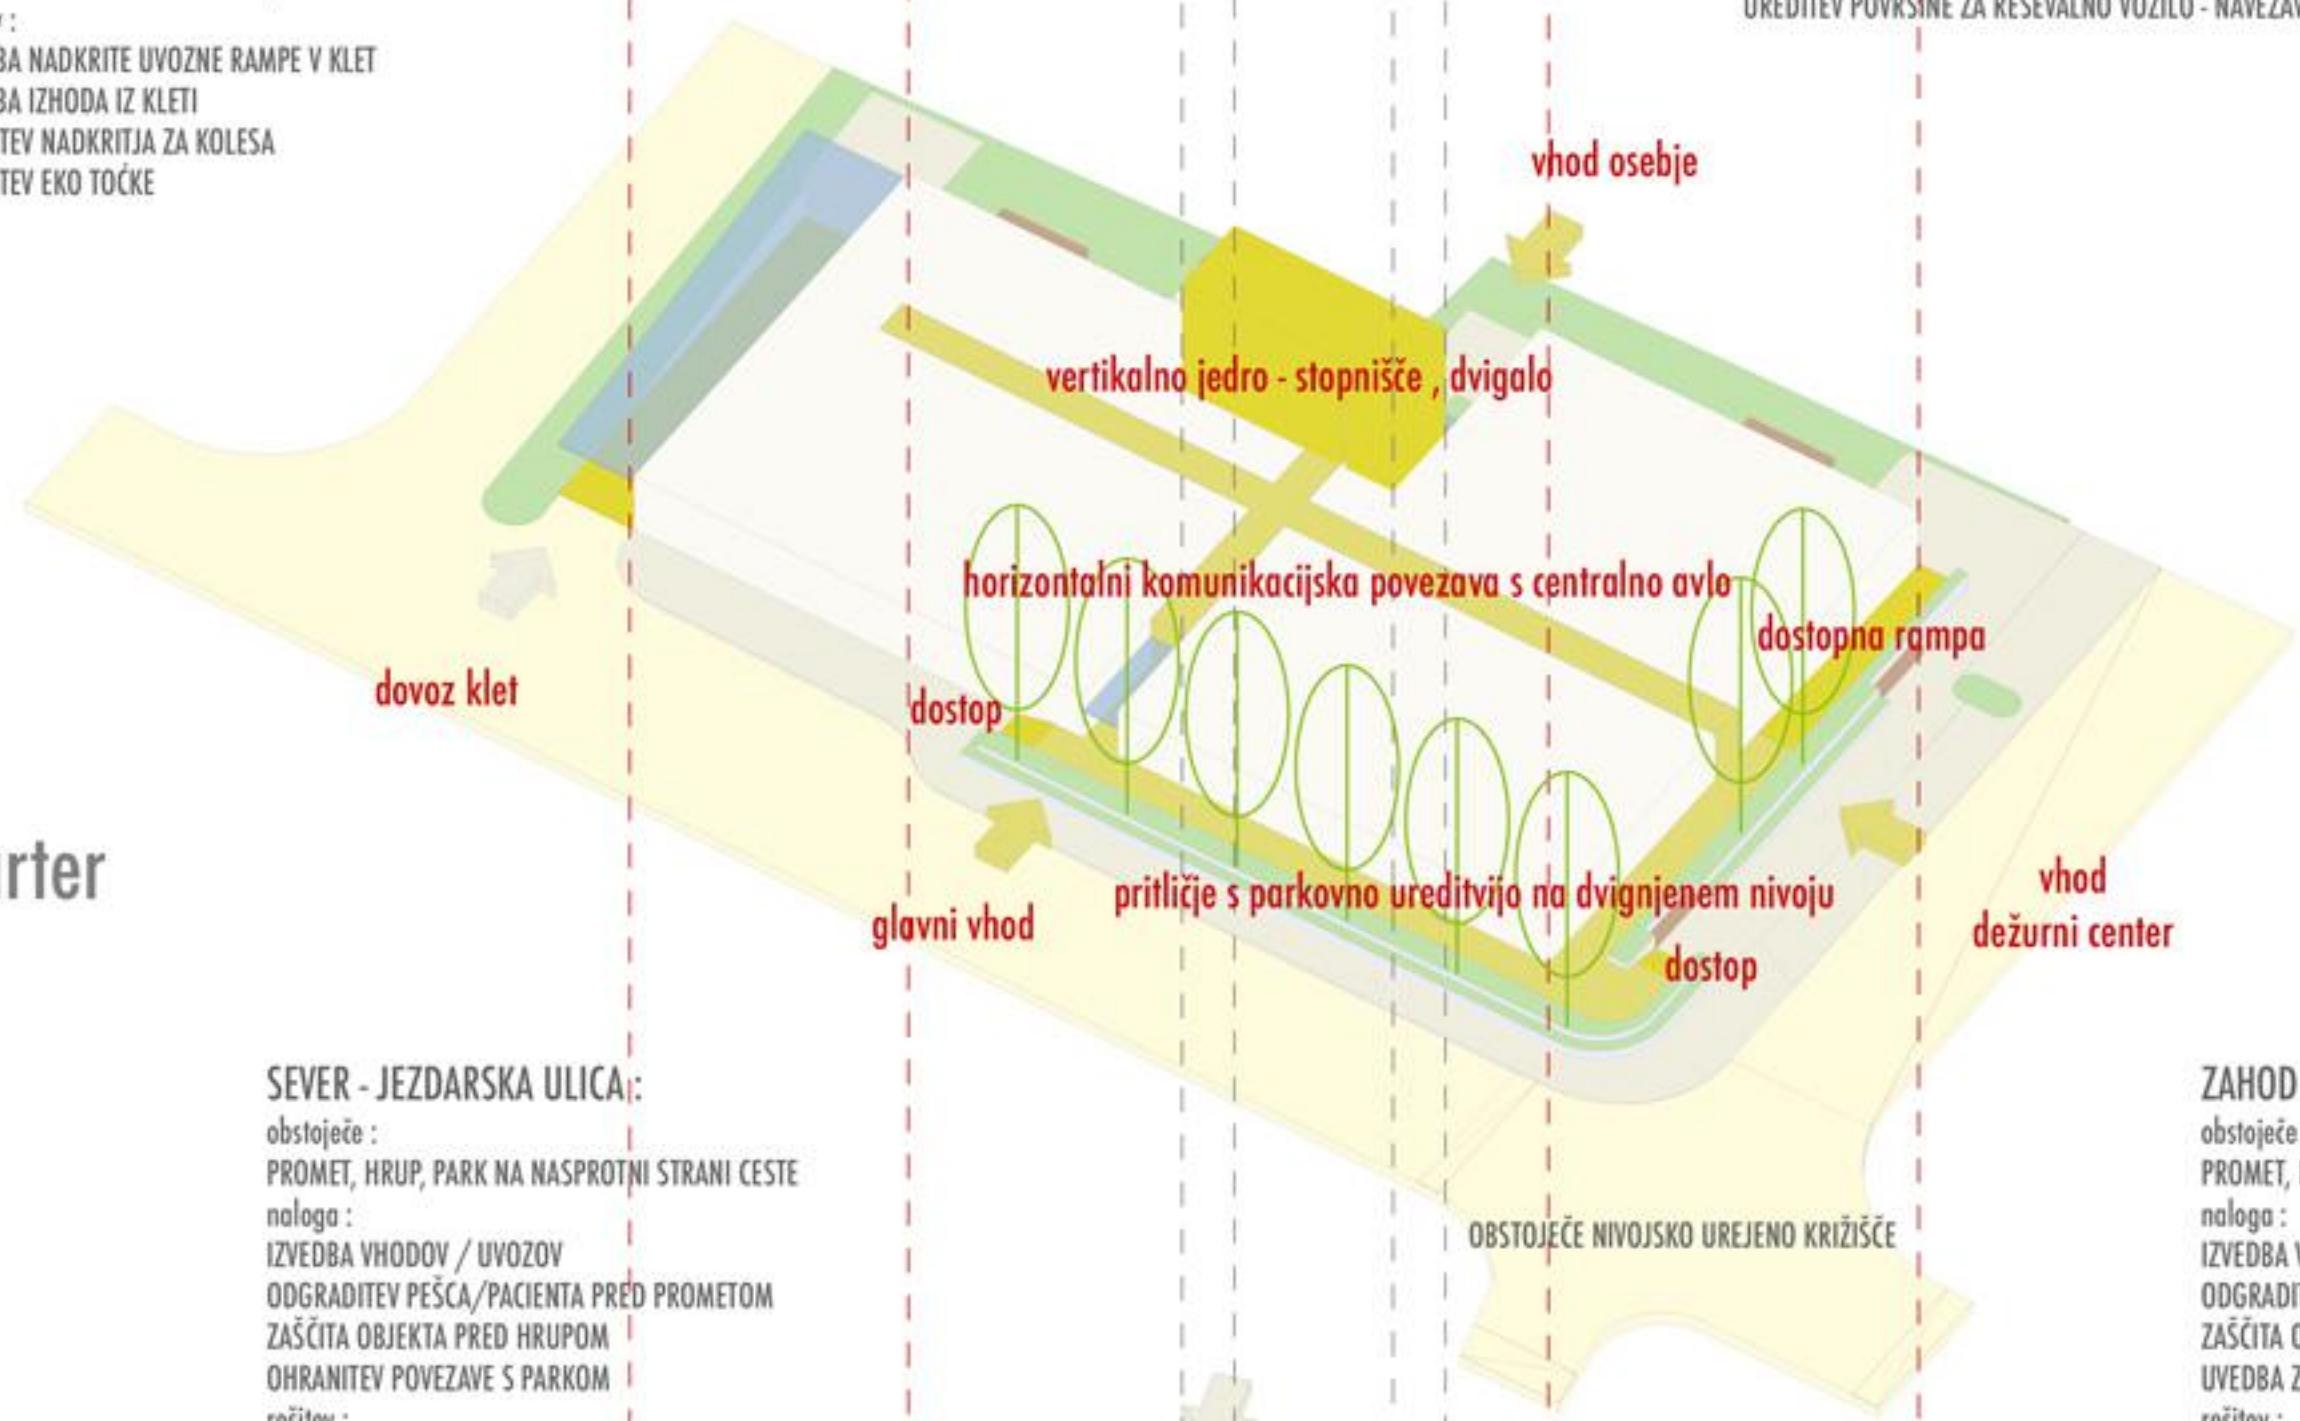

SEVER - JEZDARSKA ULICA :  
obstoječe :  
PROMET, HRUP, PARK NA NASPROTNI STRANI CESTE  
naloga :  
IZVEDBA VHODOV / UVOZOV  
ODGRADITEV PEŠCA/PACIENTA PRED PROMETOM  
ZAŠČITA OBJEKTA PRED HRUPOM  
OHRANITEV POVEZAVE S PARKOM  
rešitev :  
IZVEDBA GLAVNEGA VHODA IN UVOZA V KLET  
DVIIG PRITLIČJA IN GLAVNEGA VHODA NAD NIVO CESTE  
UVEDBA DREVOREDA IN PARKOVNE UREDITVE OB OBJEKTU  
ZAMIK VHODA V FASADNO NIŠO

ZAHOD - ŽITNA ULICA :  
obstoječe :  
PROMET, HRUP, TOČKOVNE OZELENITVE, UREJENO PARKIRANJE  
naloga :  
IZVEDBA VHODA ZA DEŽURNI CENTER / INTERVENCIJSKI DOSTOP  
ODGRADITEV PEŠCA/PACIENTA PRED PROMETOM  
ZAŠČITA OBJEKTA PRED HRUPOM  
UVEDBA ZELENIH POVRŠIN  
rešitev :  
DVIIG PRITLIČJA IN IZVEDBA VHODA DEŽURNEGA CENTRA NAD NIVO CESTE  
UVEDBA PARKOVNE UREDITVE OB OBJEKTU  
OZNAČITEV VHODA Z DREVESOMA  
IZVEDBA NIVOJSKEGA VOZIŠČA ZA DOSTOP FUNKCIONALNO OVIRANIH

klet


stopnišče v klet  
dovozna rampa

KONCEPTUALNA ZASNOVA CELOTE M1:400




UREDITVENA SITUACIJA Z ZUNANJO IN PROMETNO UREDITVIJO M1:500


2.N

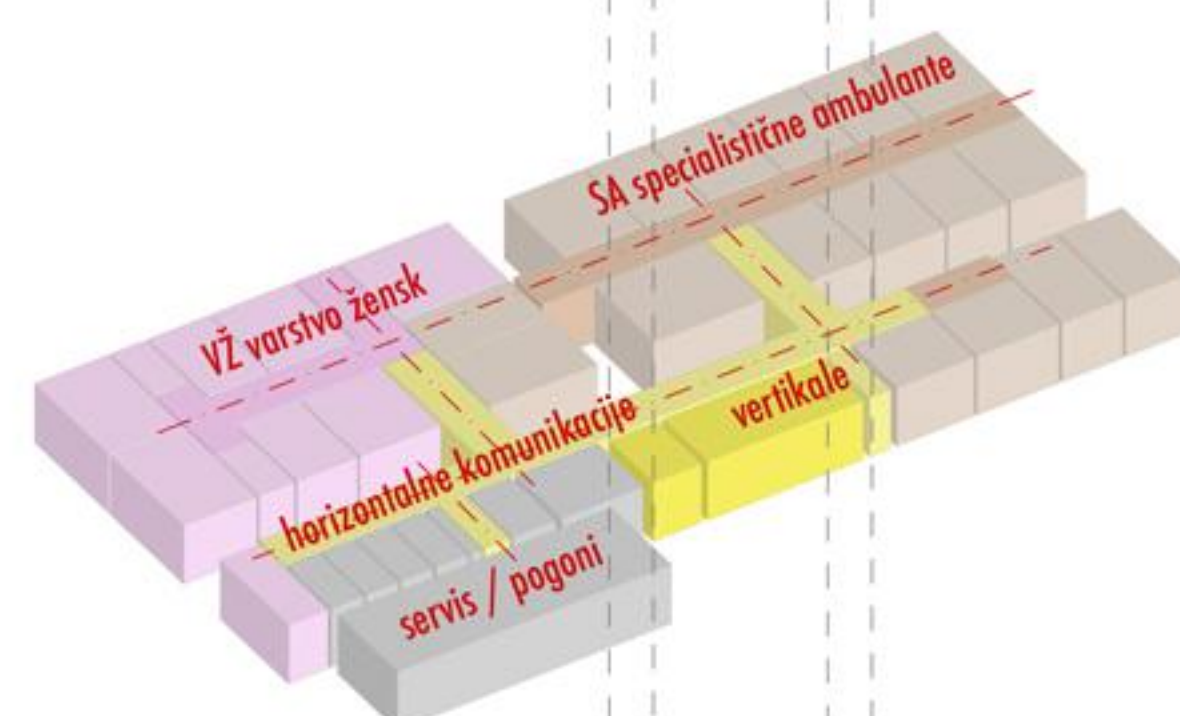


1.N

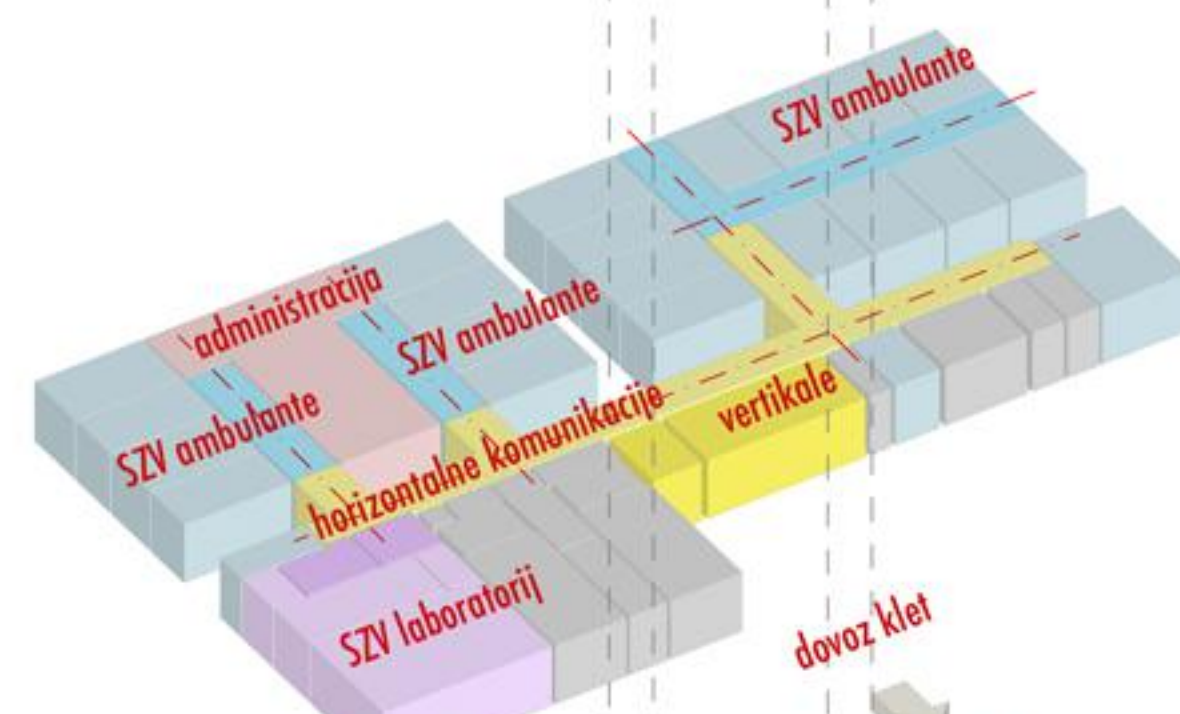


P

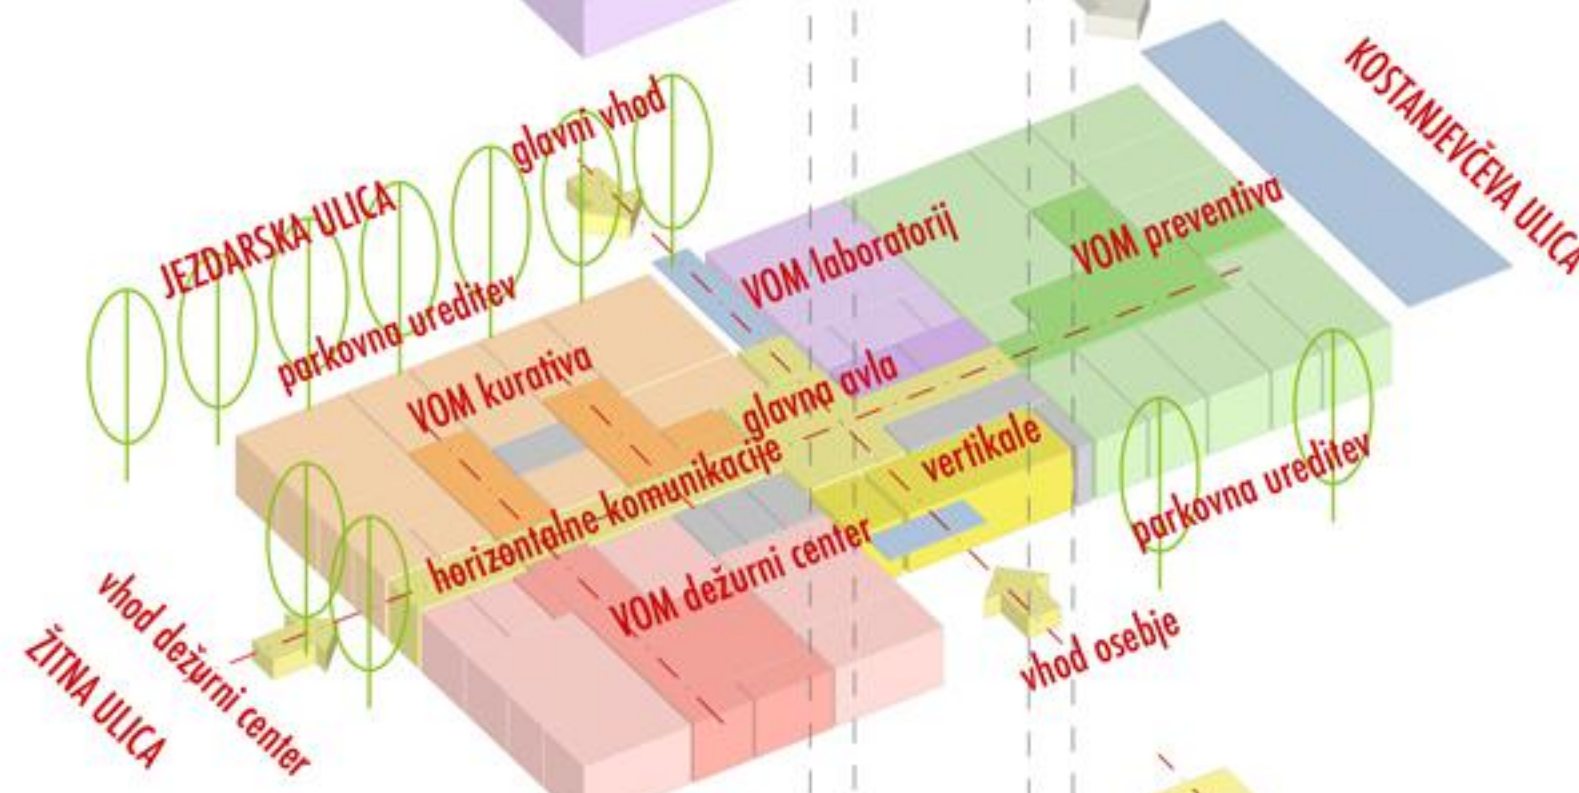

K

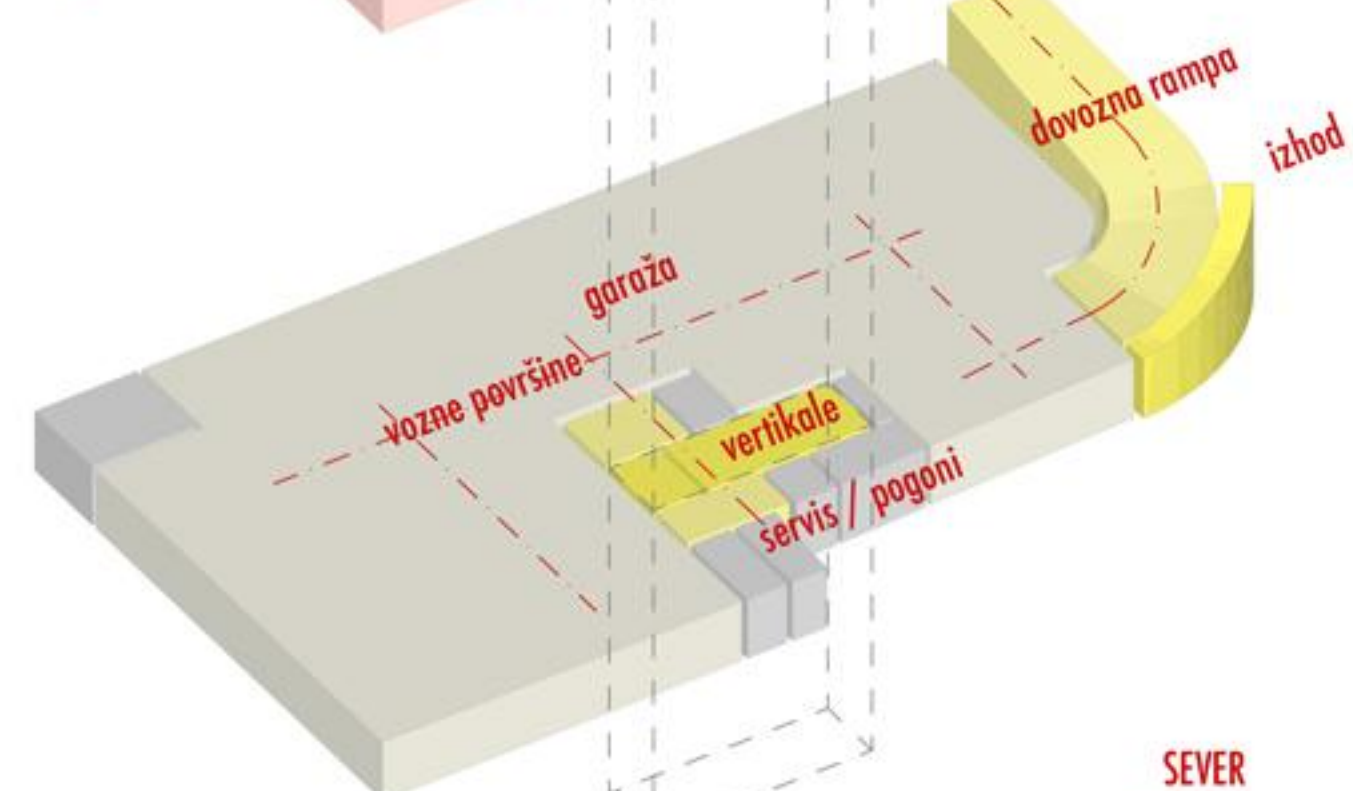

DOSTOPI, FUNKCIONALNE SCHEME M1:400

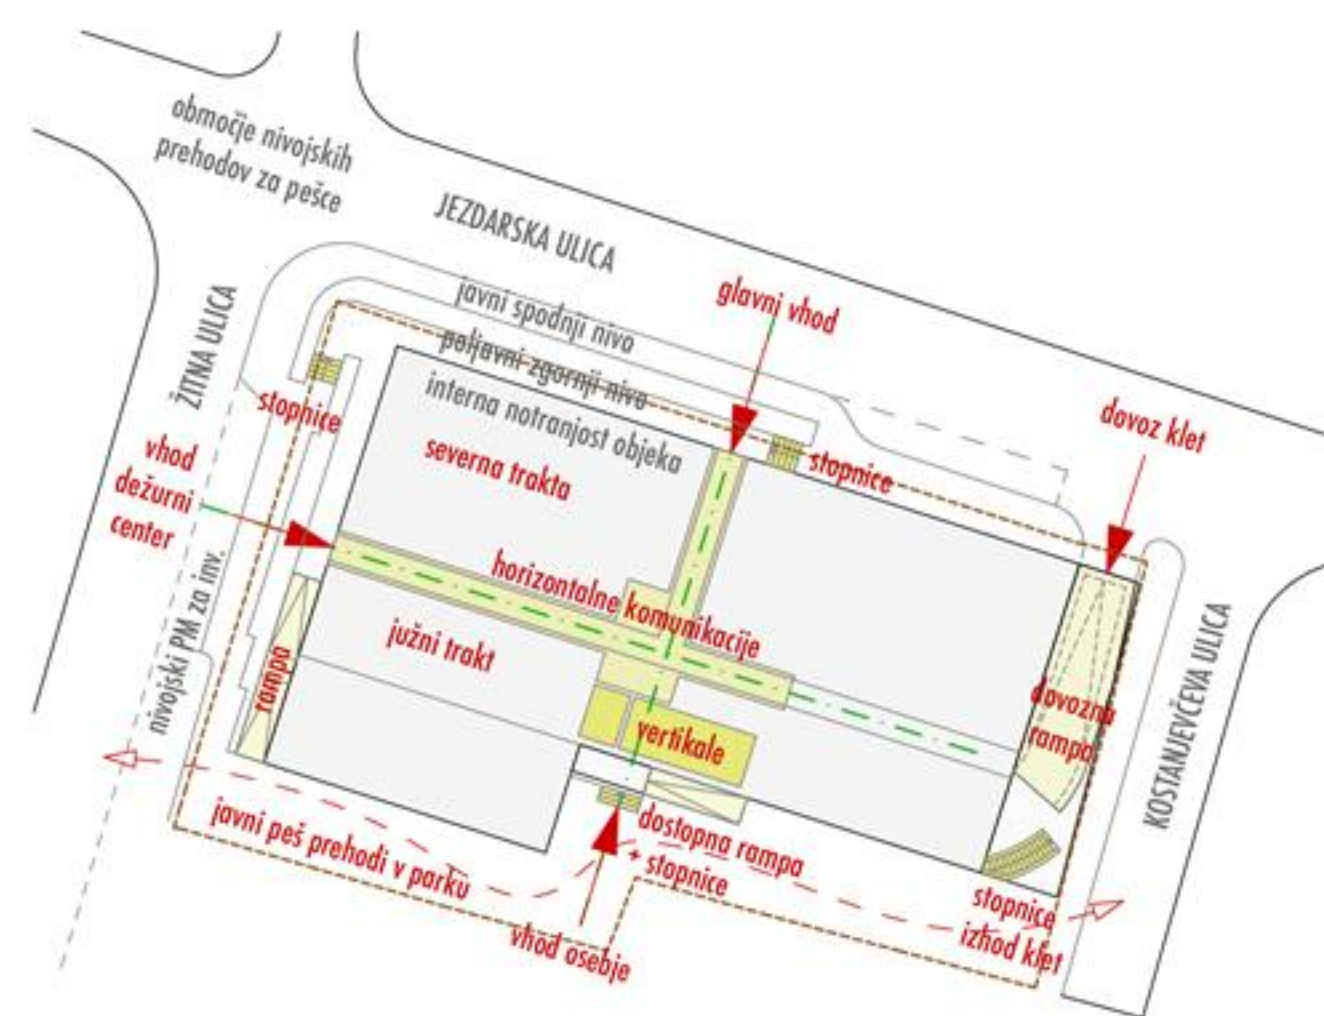


DOSTOPI - SITUACIJSKA SCHEMA M1:500



TLORIS KLETI M 1:200




TLORIS PRITLIČJA M 1:200

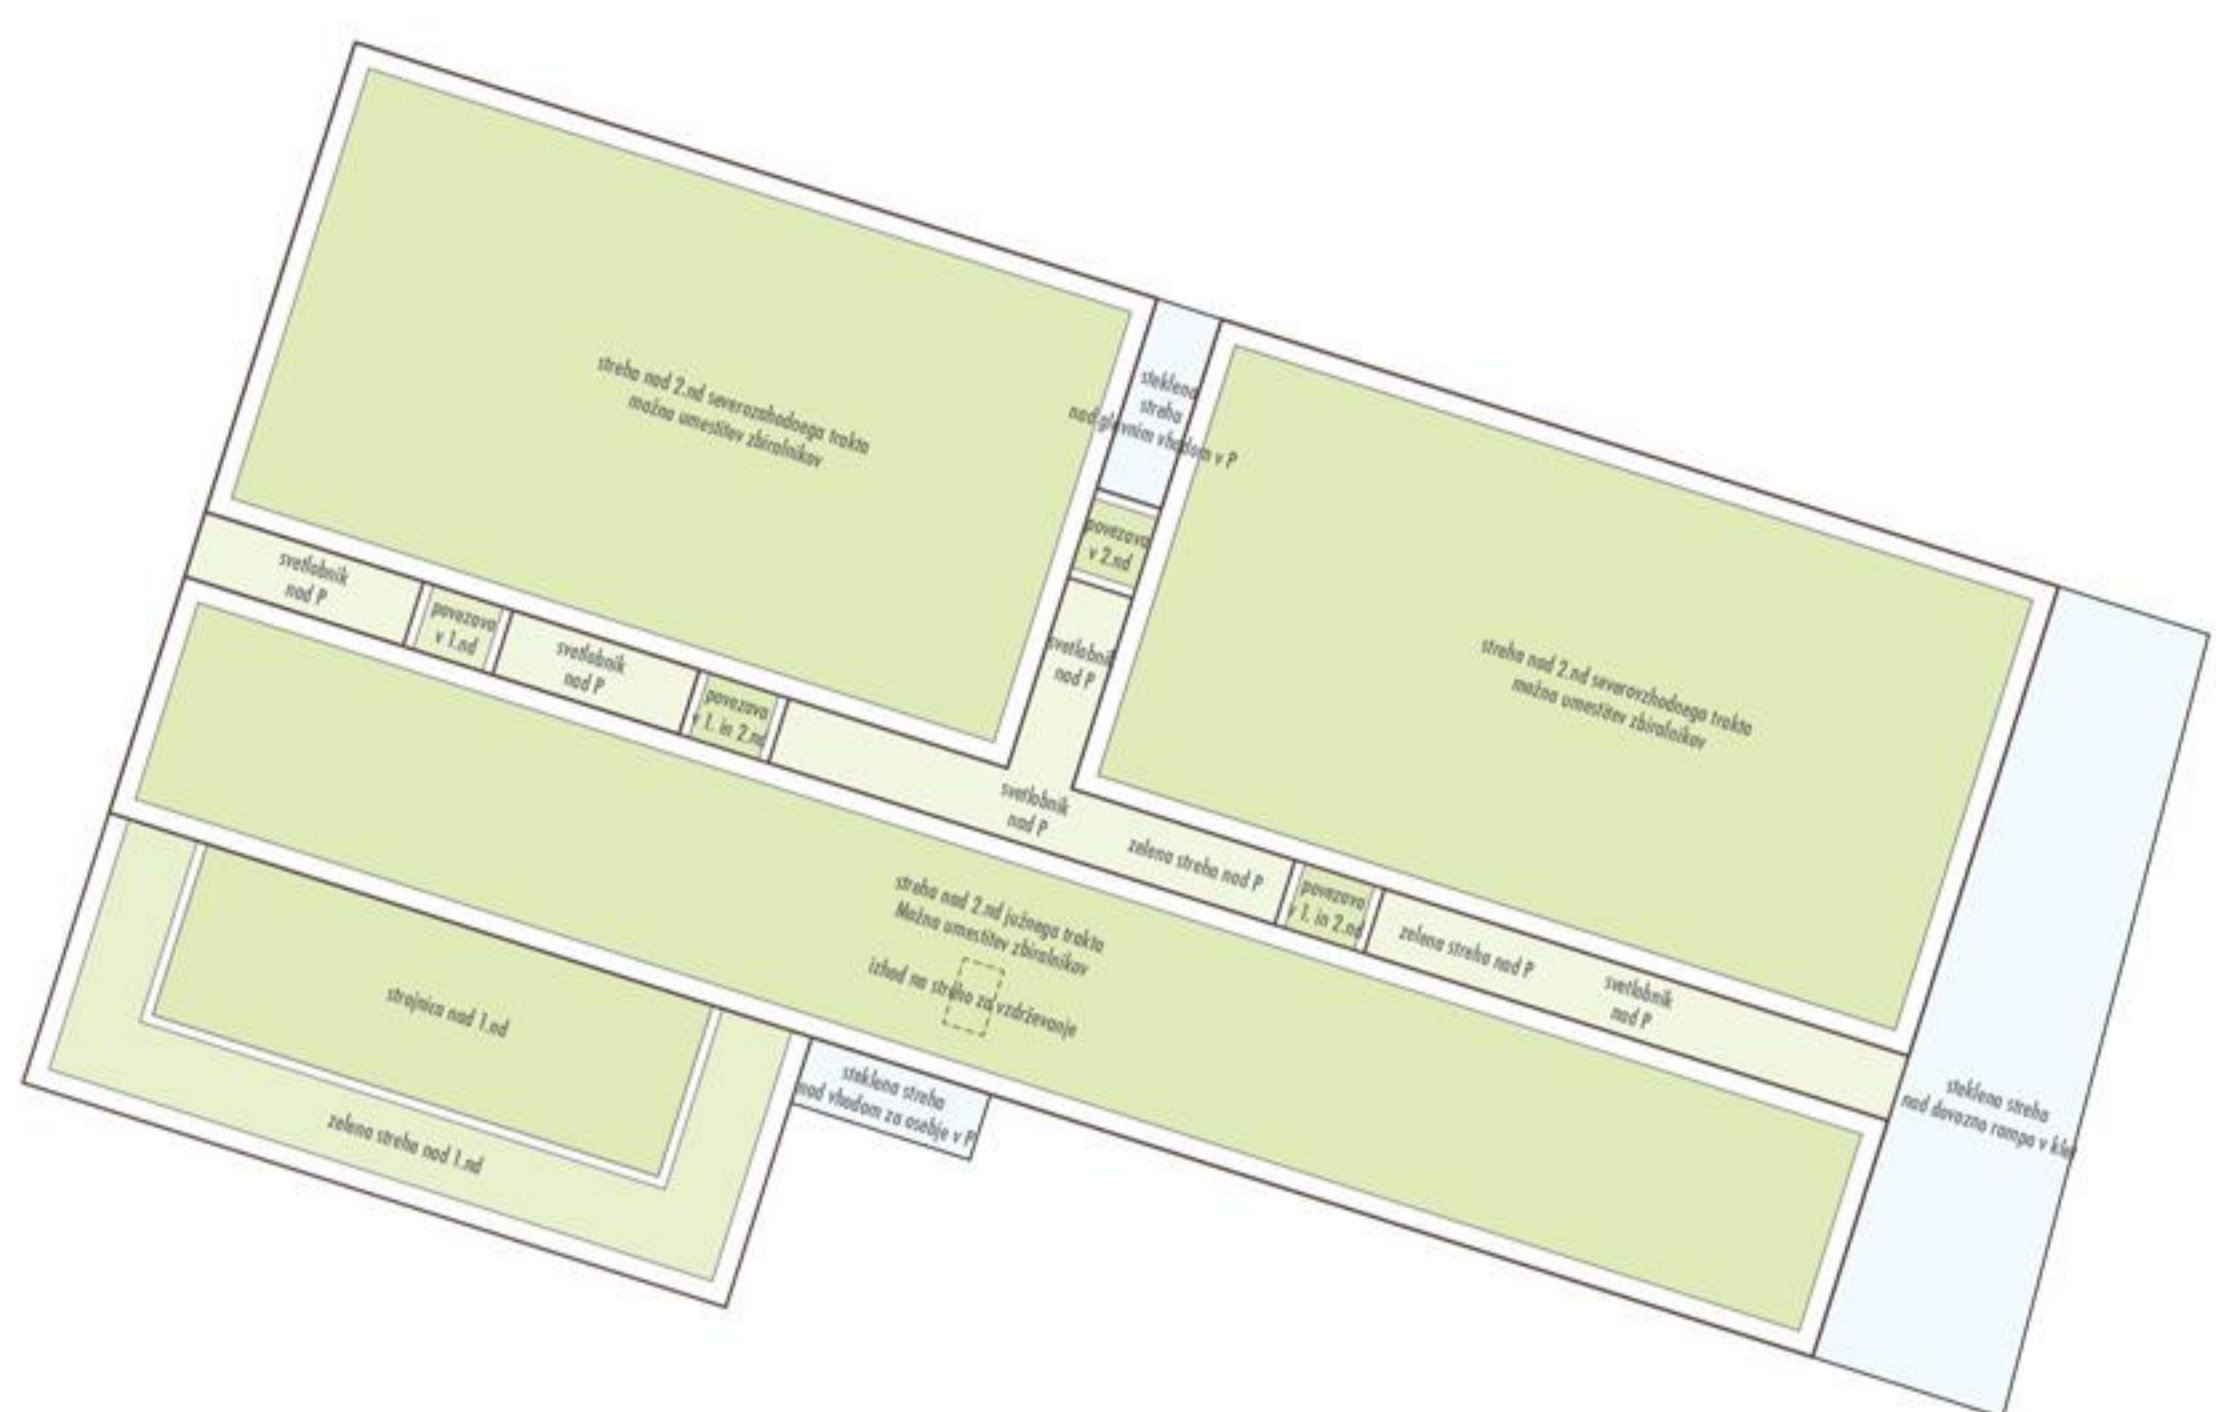

TLORIS STREH M 1:200




TLORIS 1. NADSTROPJA M 1:200

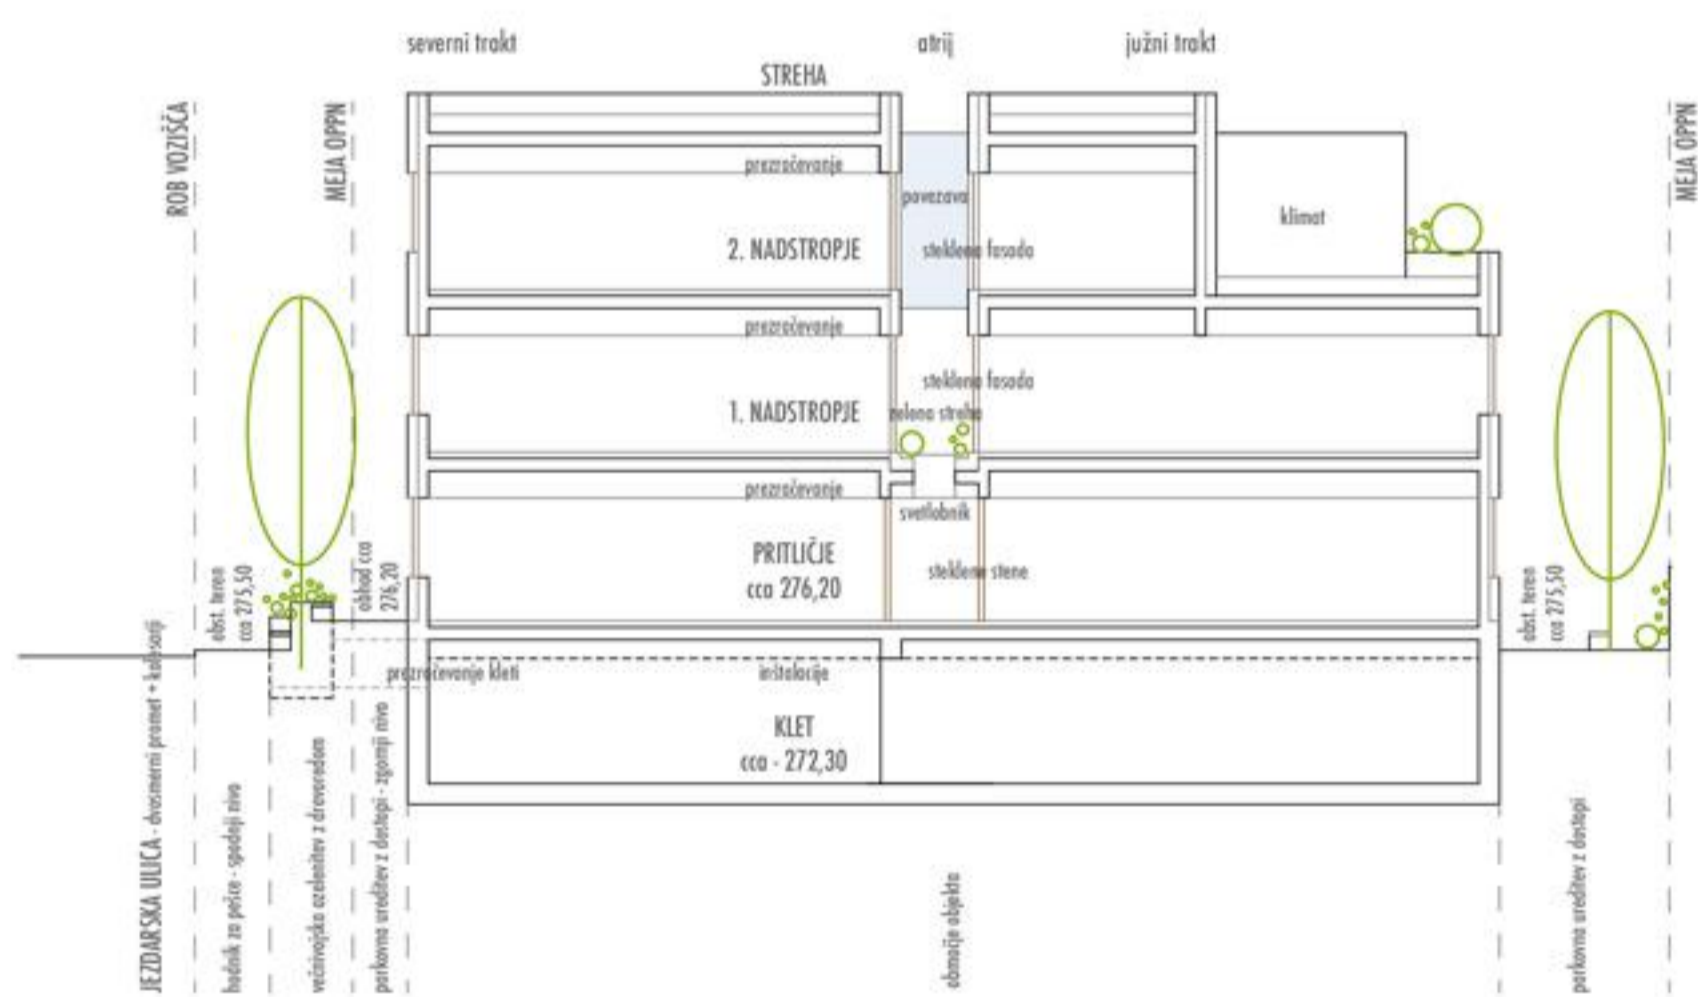


prečni zahod



TLORIS 2. NADSTROPJA M 1:200

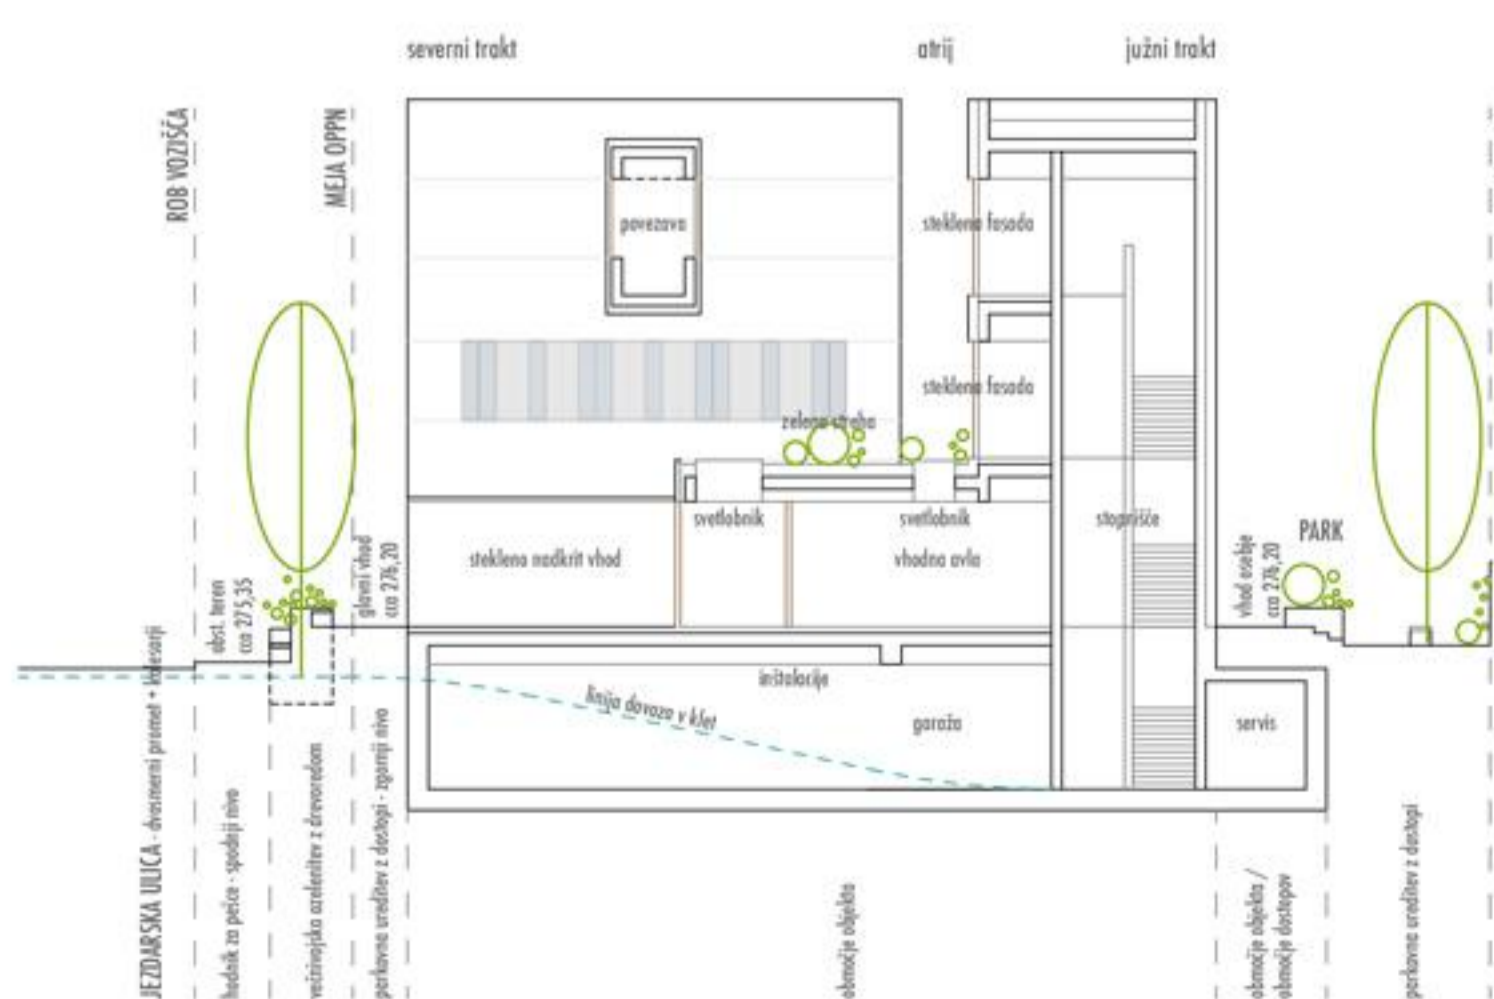


prečni sredina

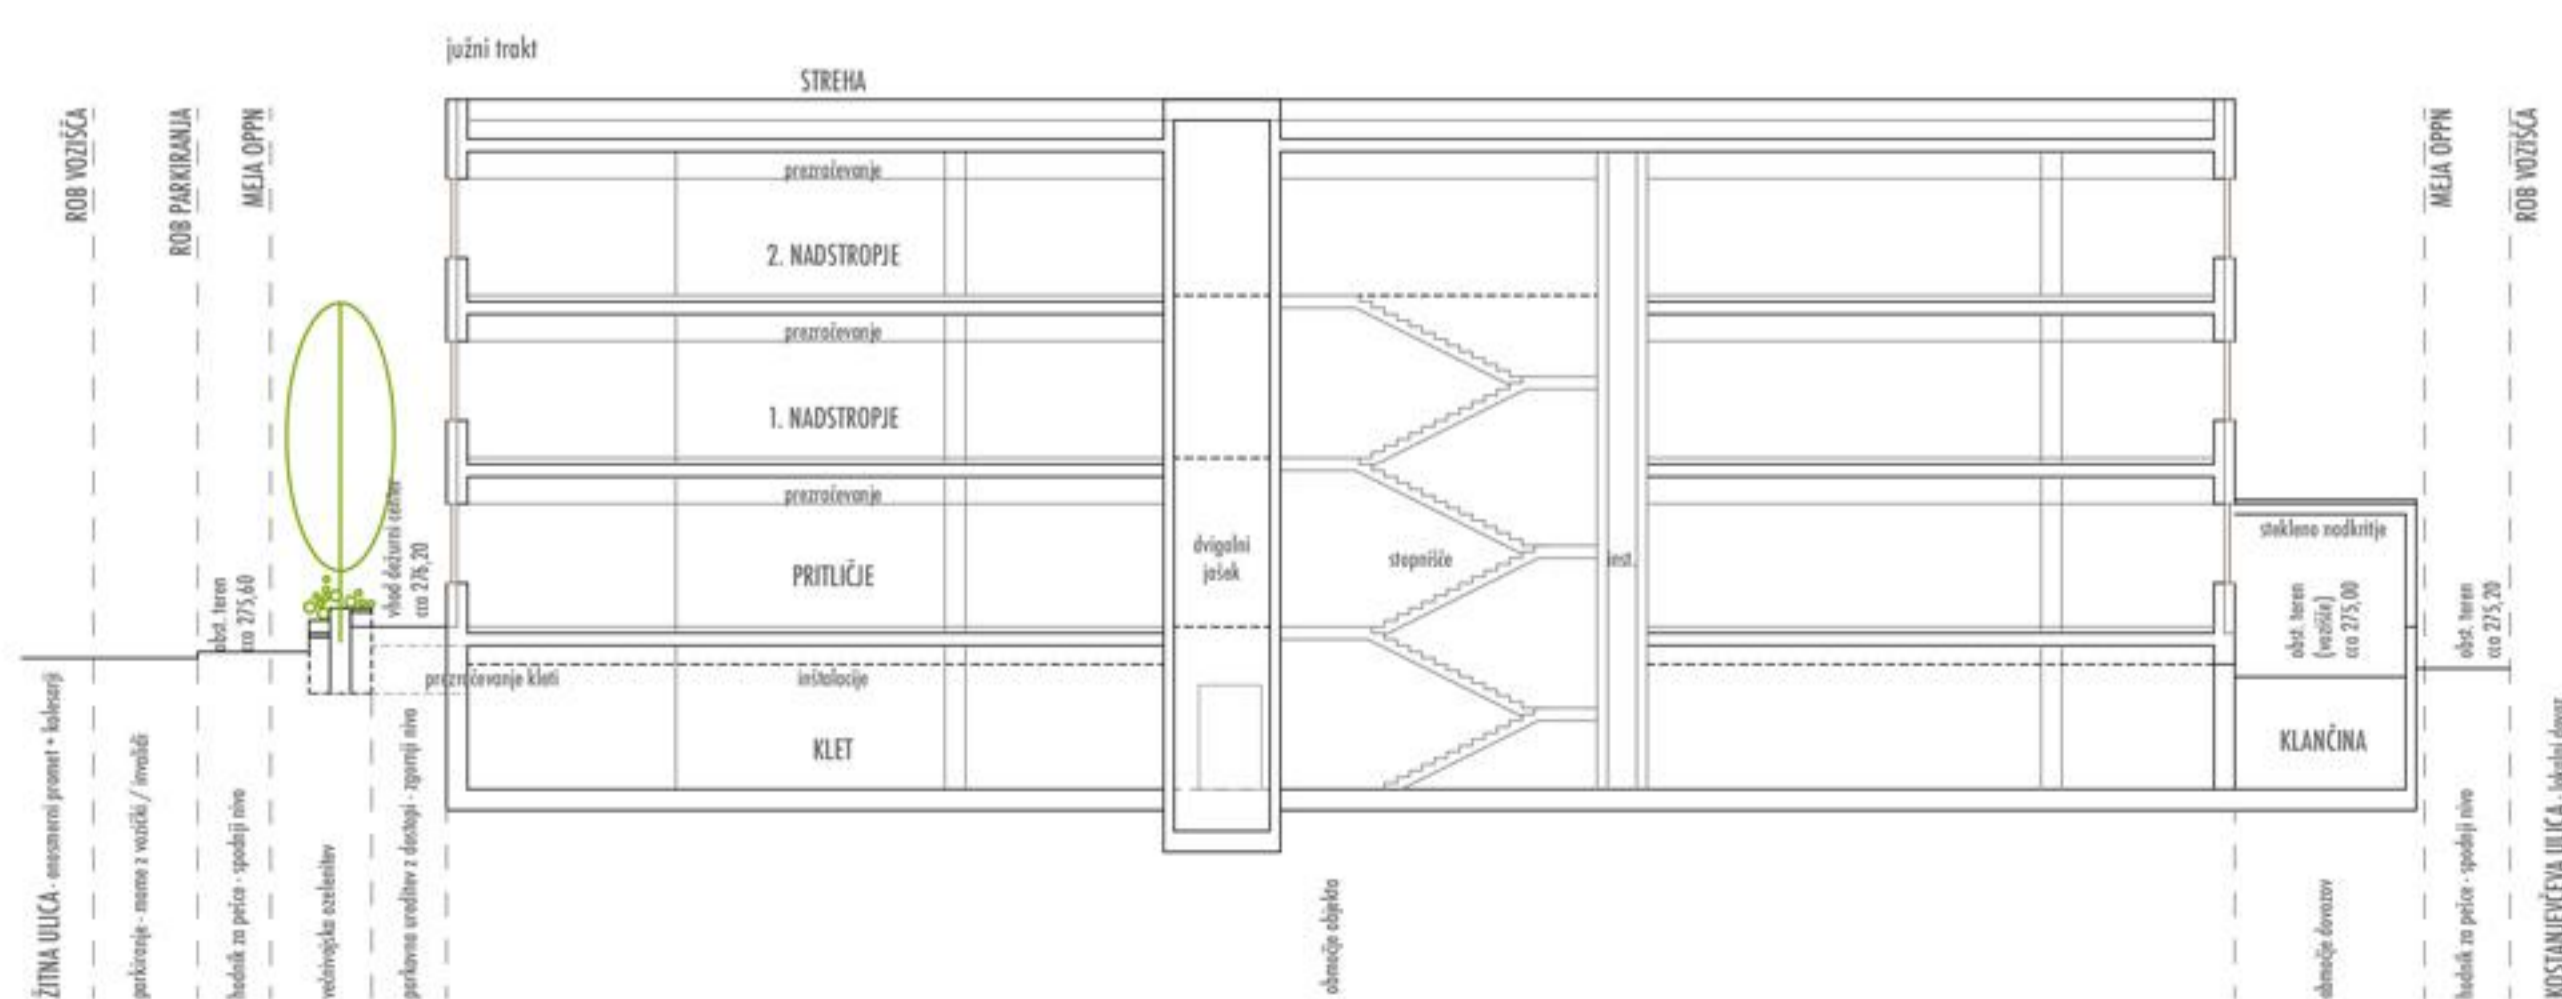


vzdolžni jug


PREREZI M 1:200

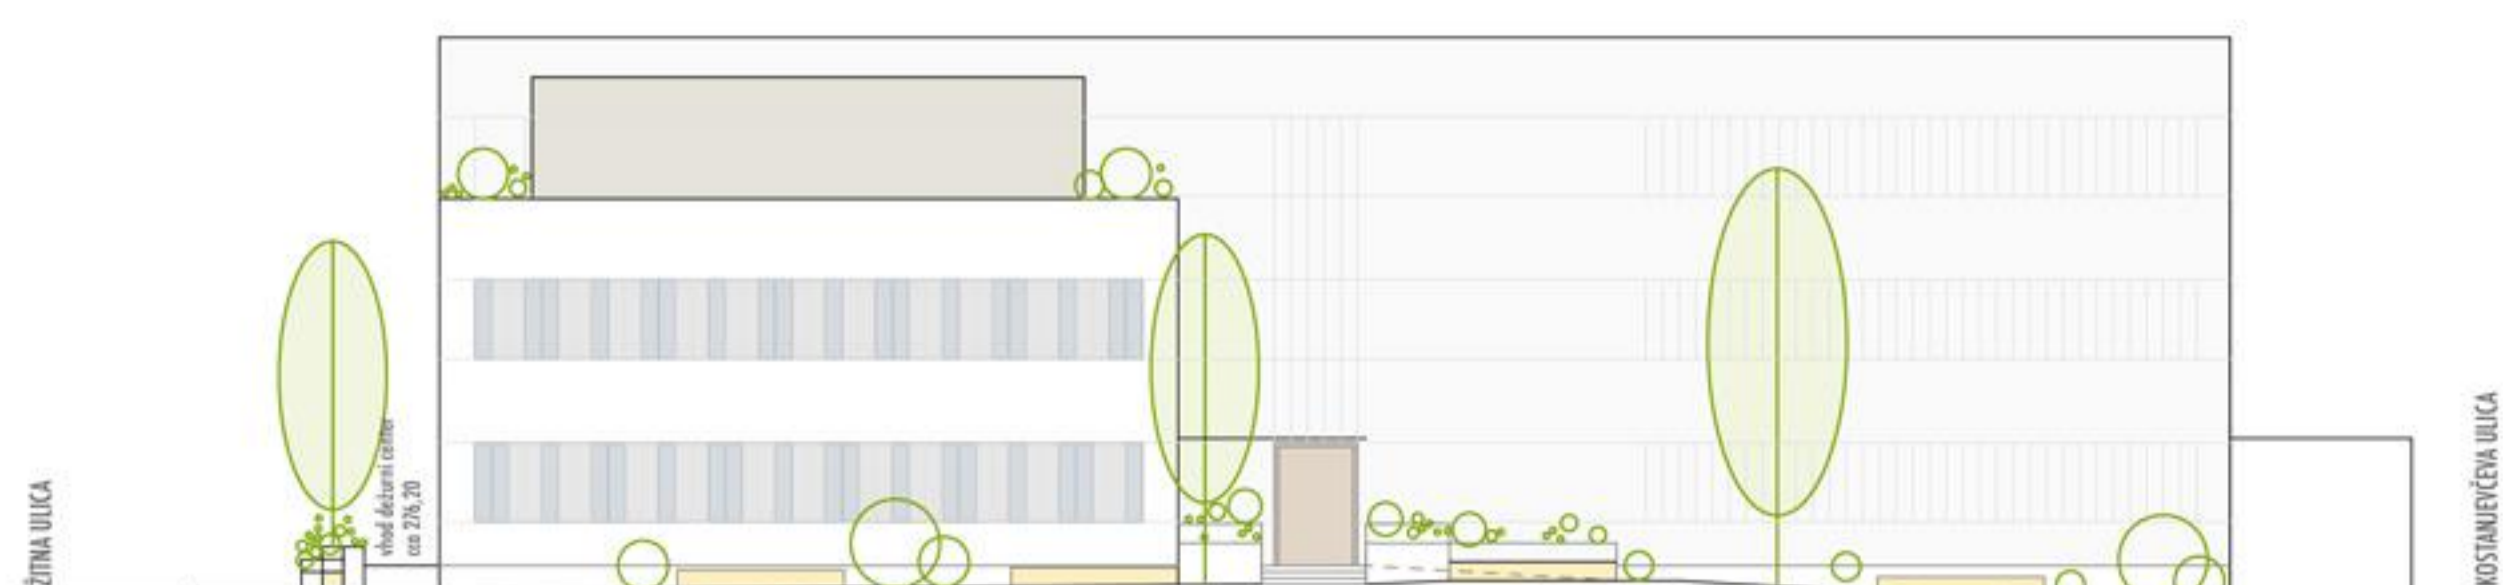


JUG  
PARK

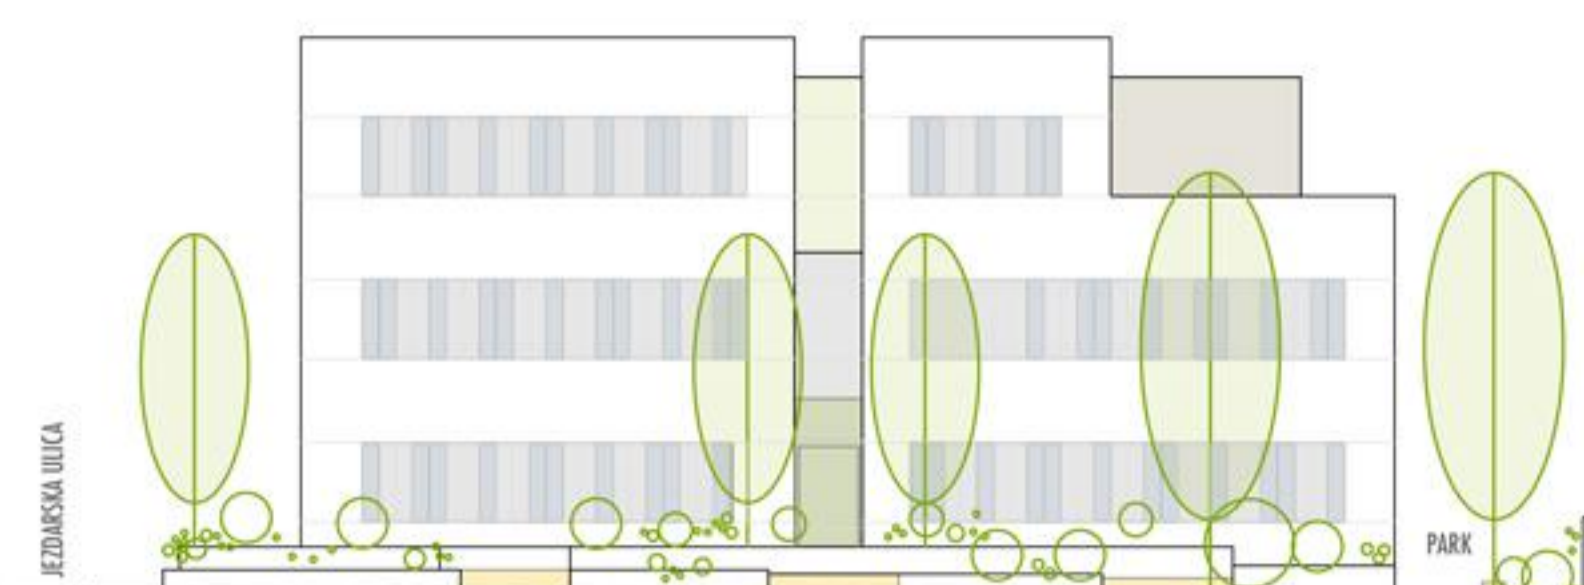

ZAHOD  
ŽITNA ULICA


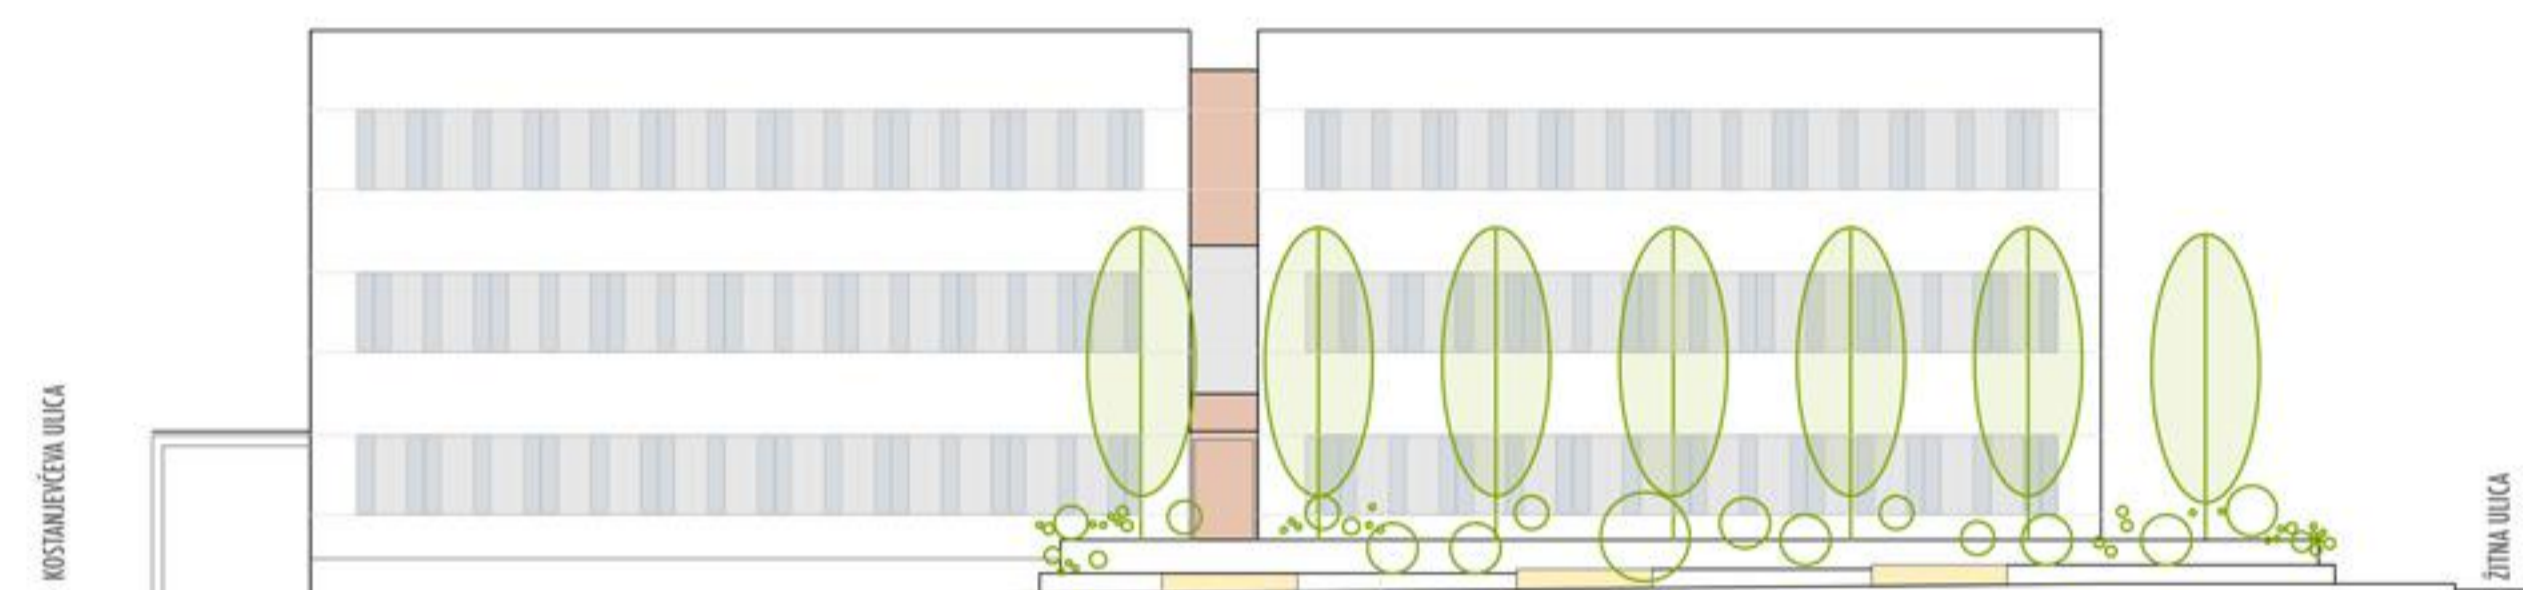


SEVER  
JEZDARSKA ULICA

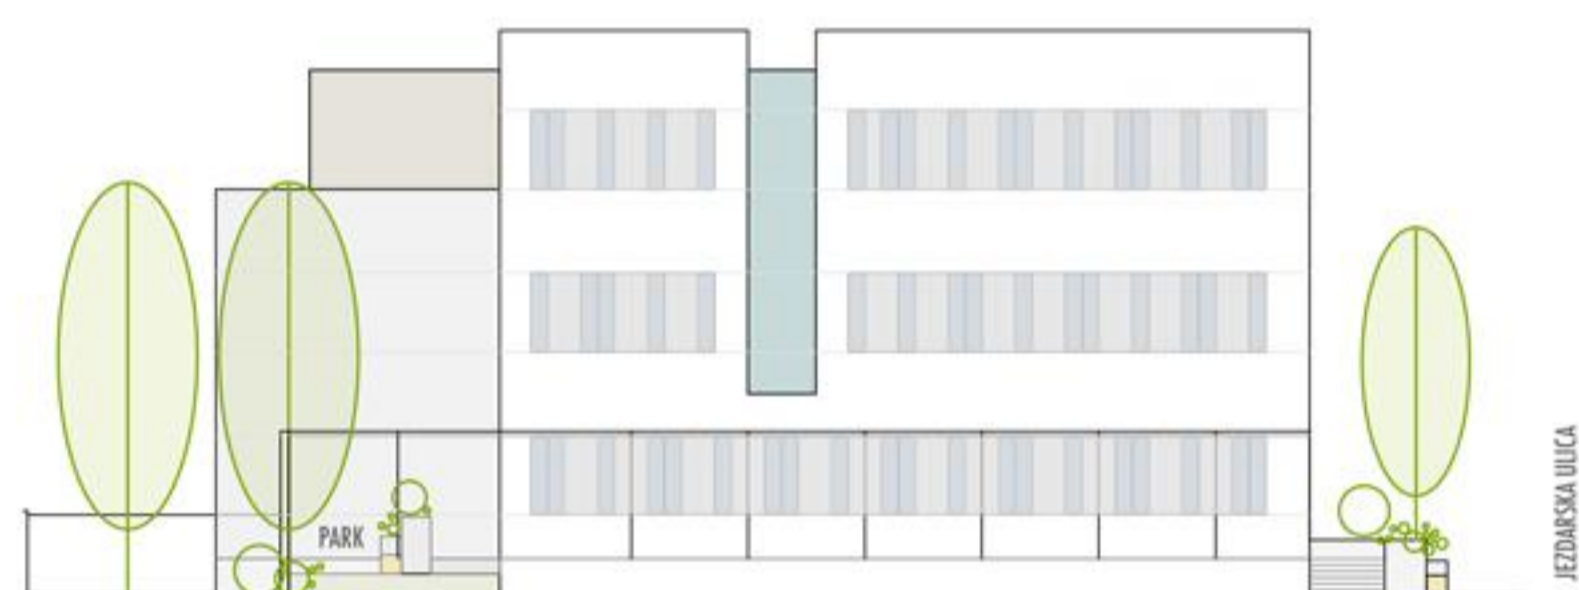


VZHOD  
KOSTANJEVEVA ULICA

FASADE M 1:200

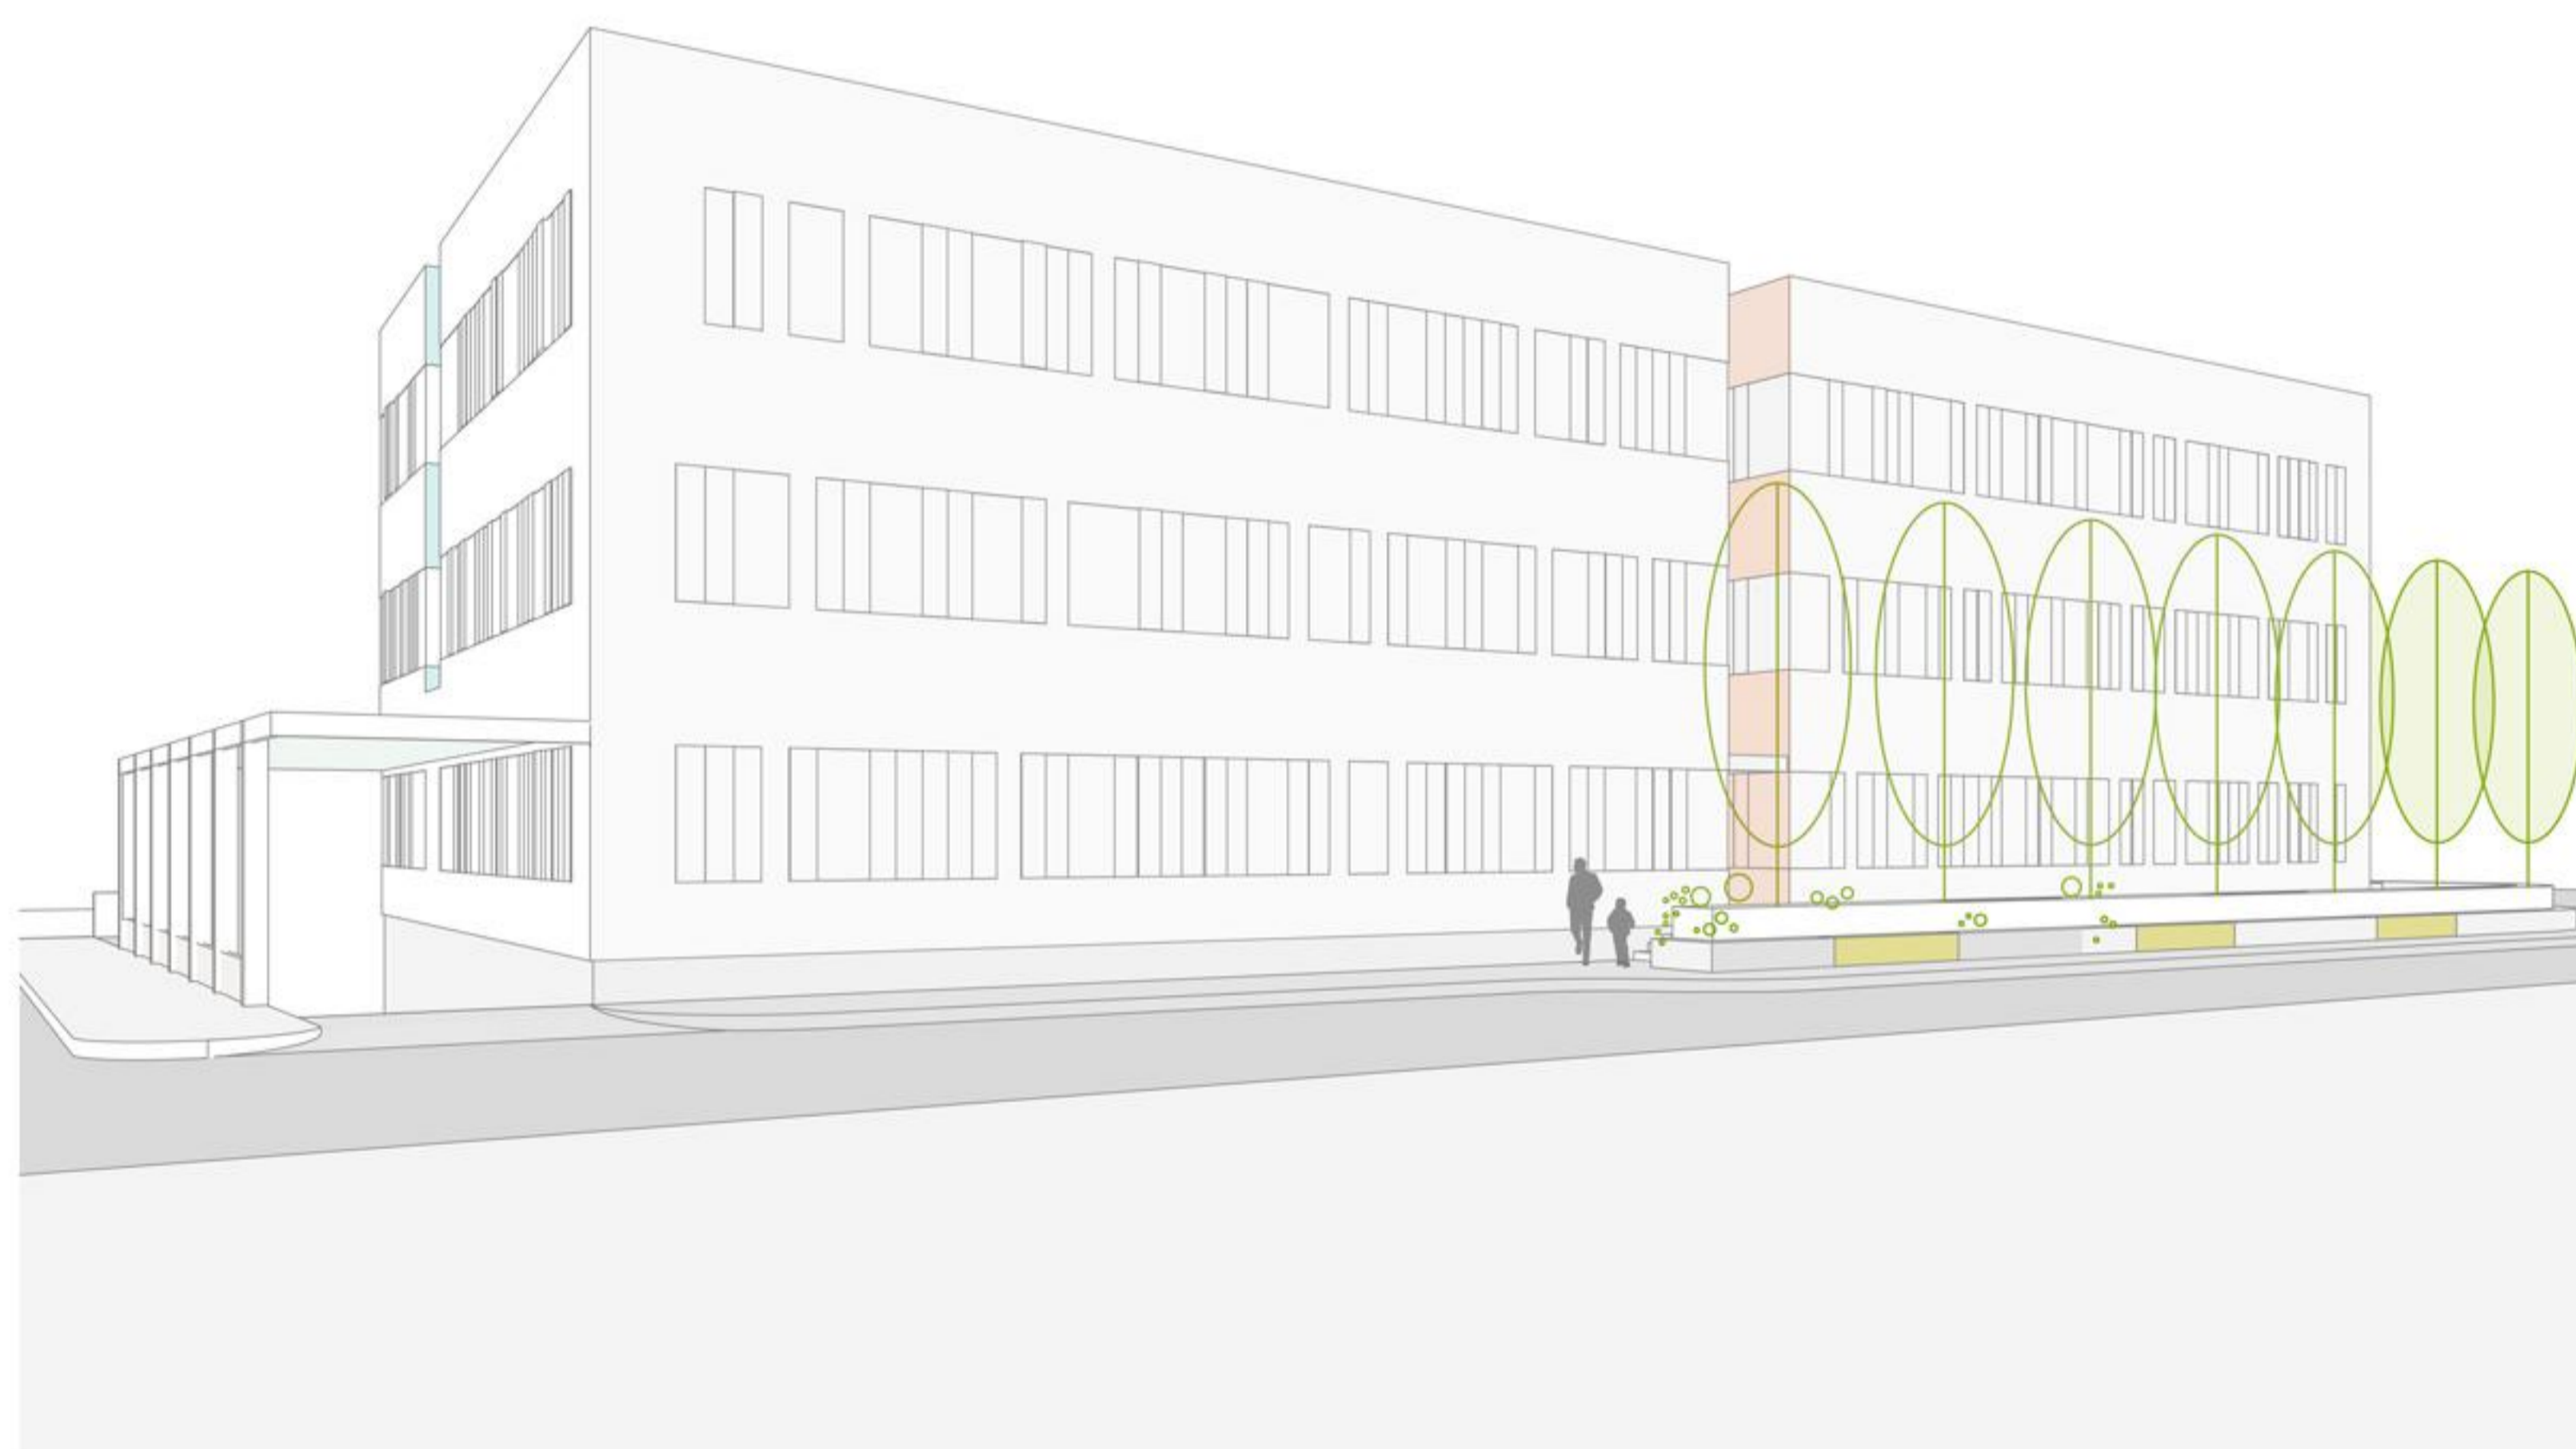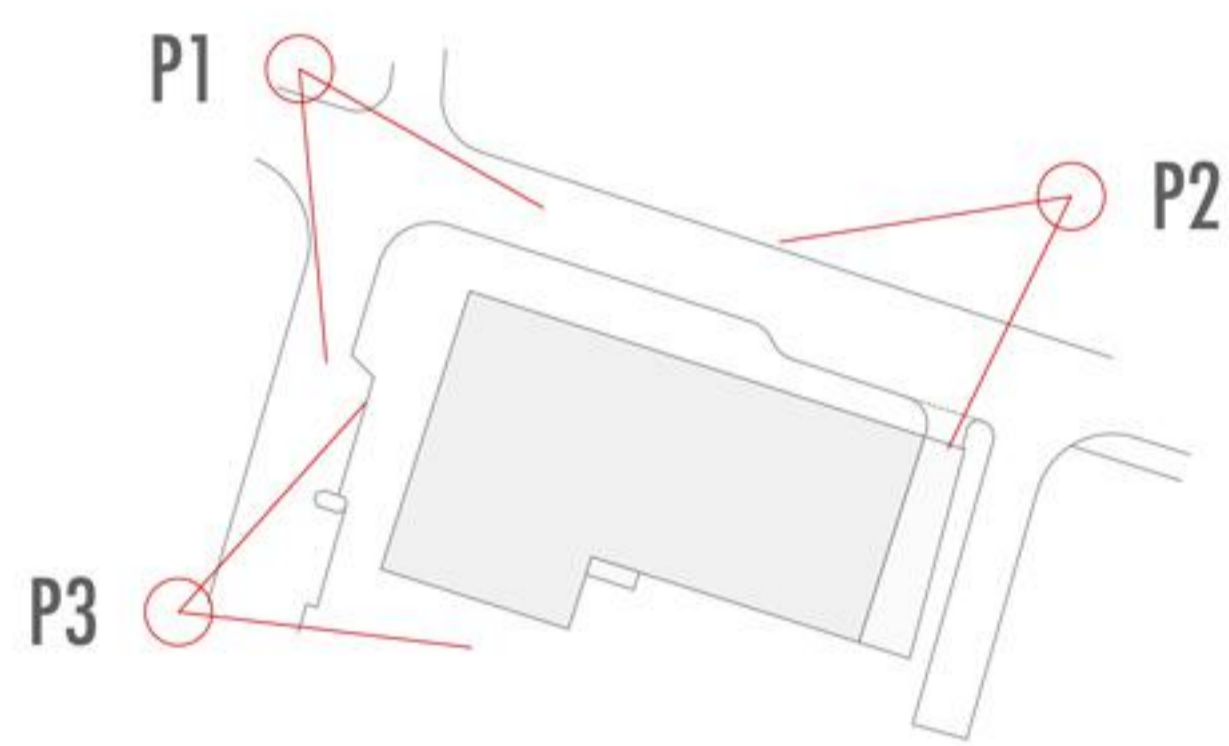


POGLED 2

HEMA PROSTORSKIH PRIKAZOV

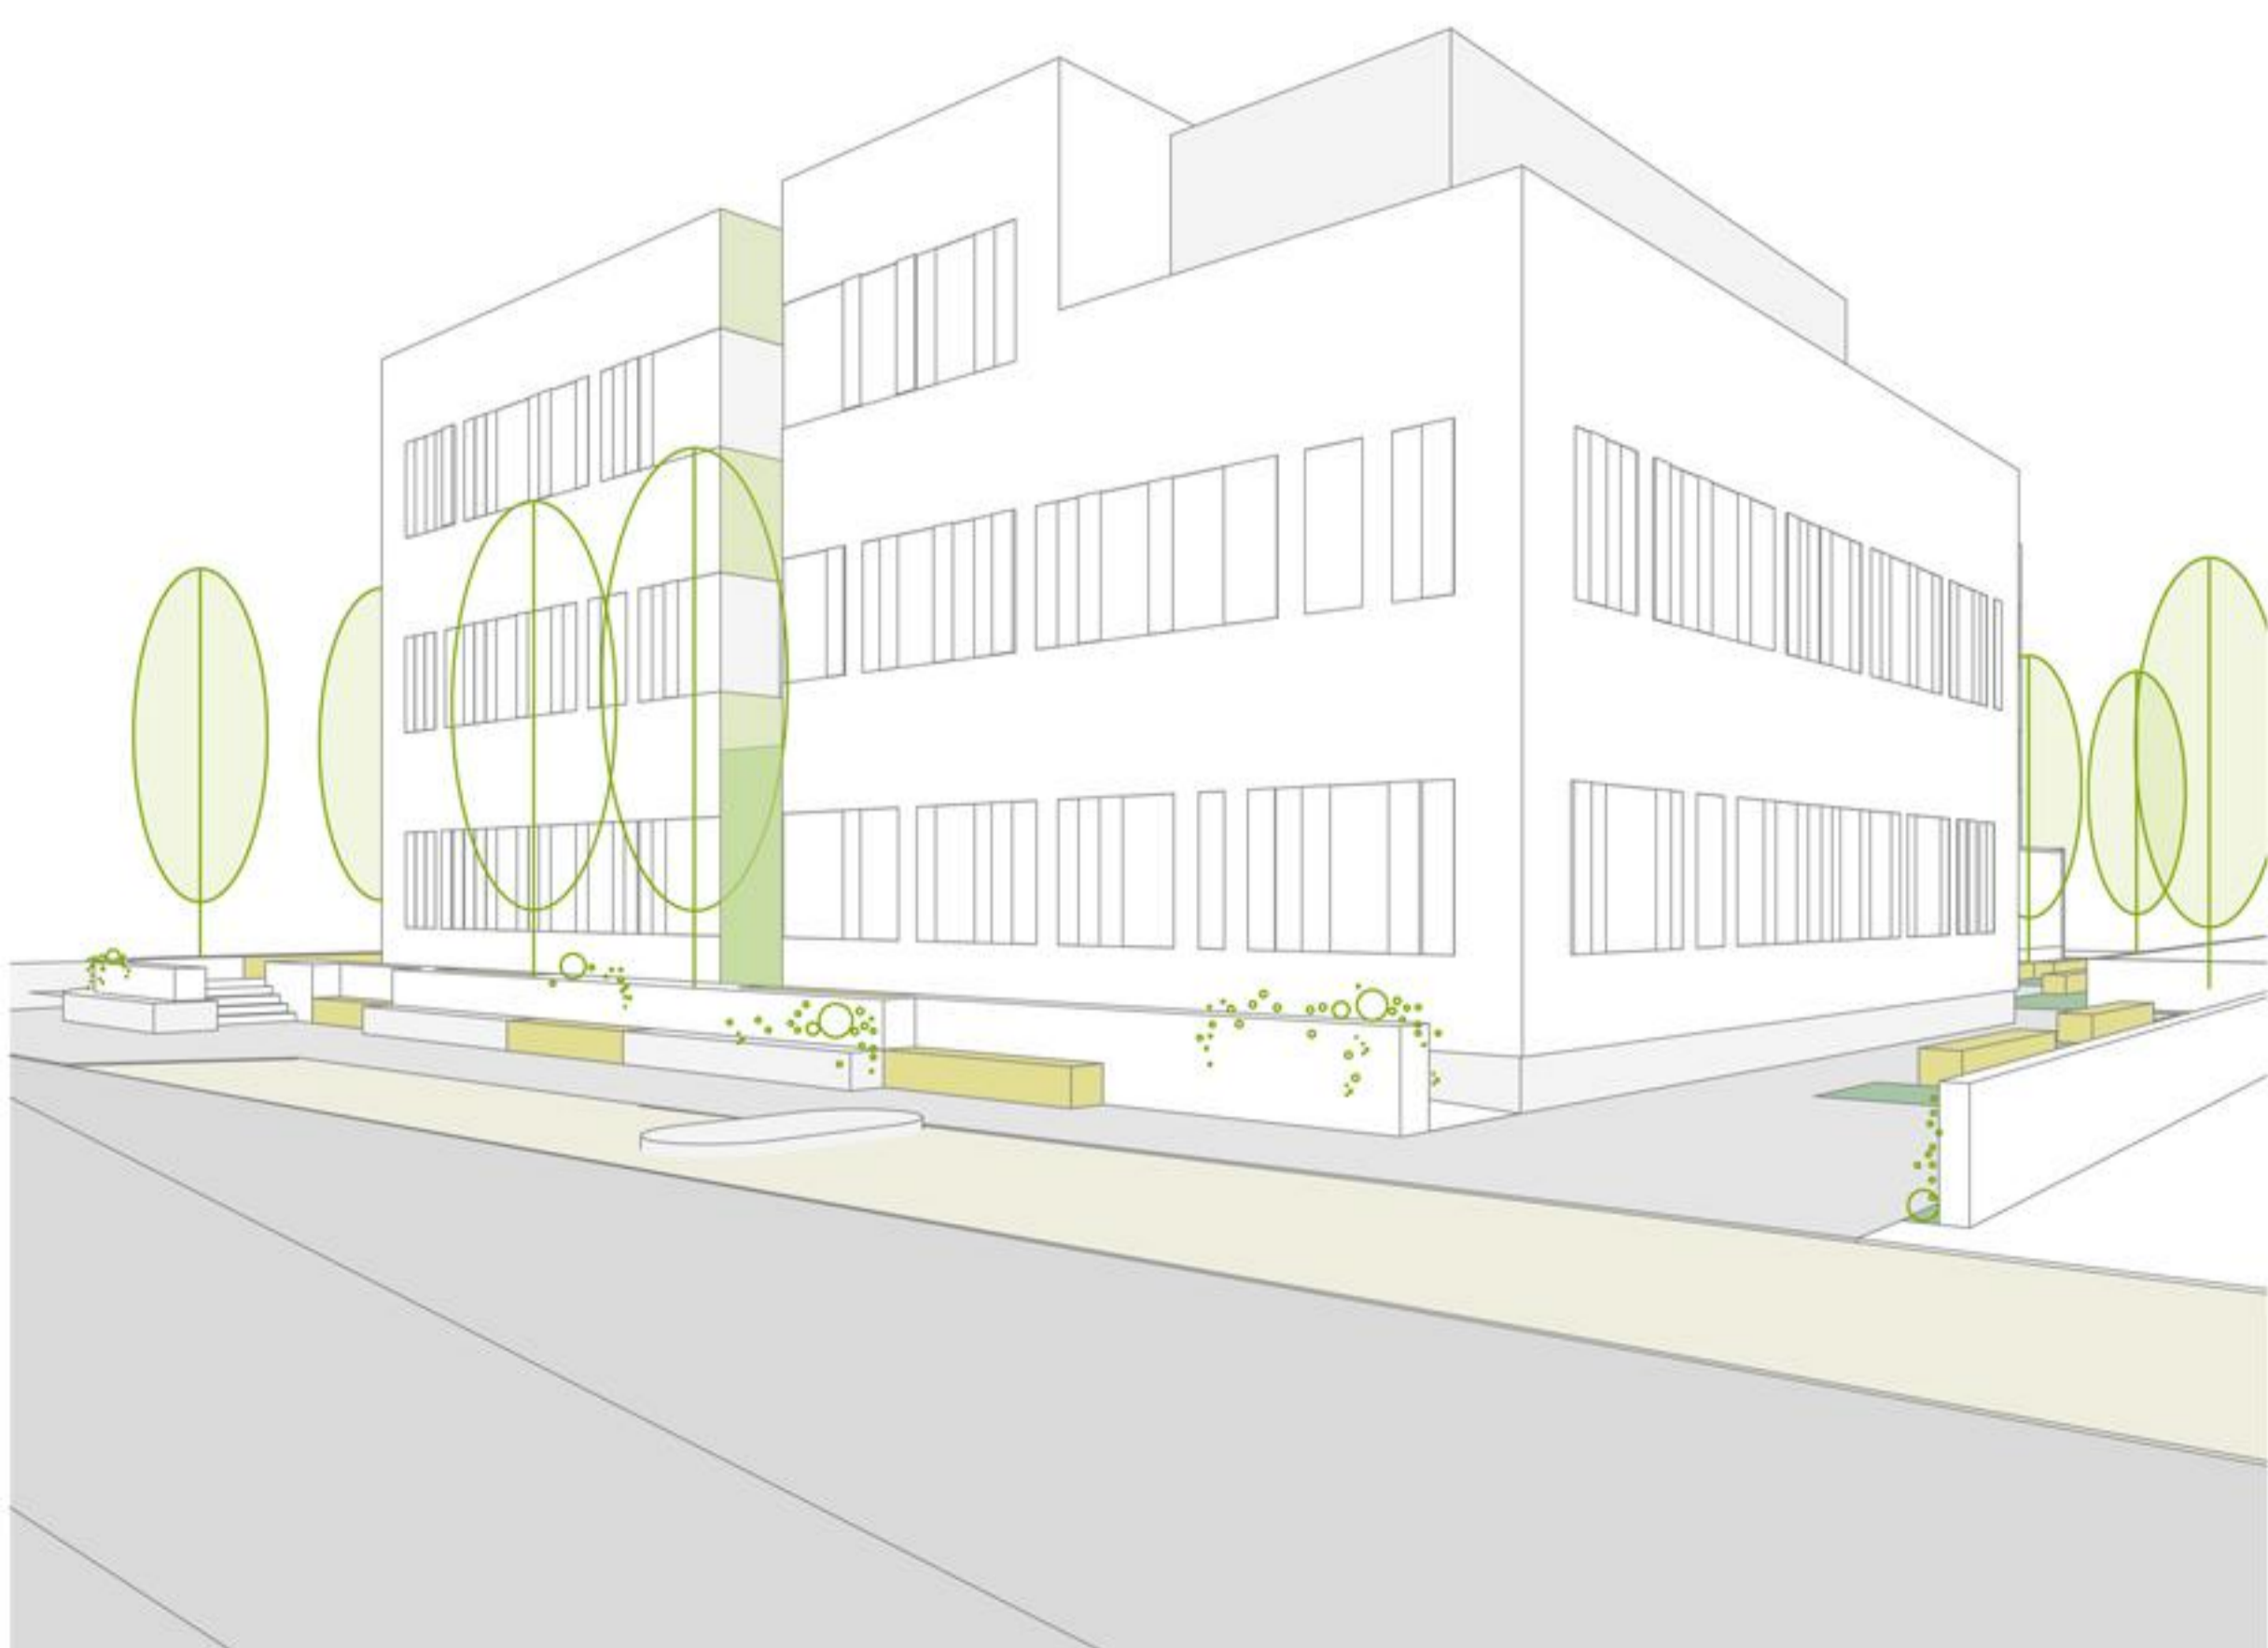

POGLED 3

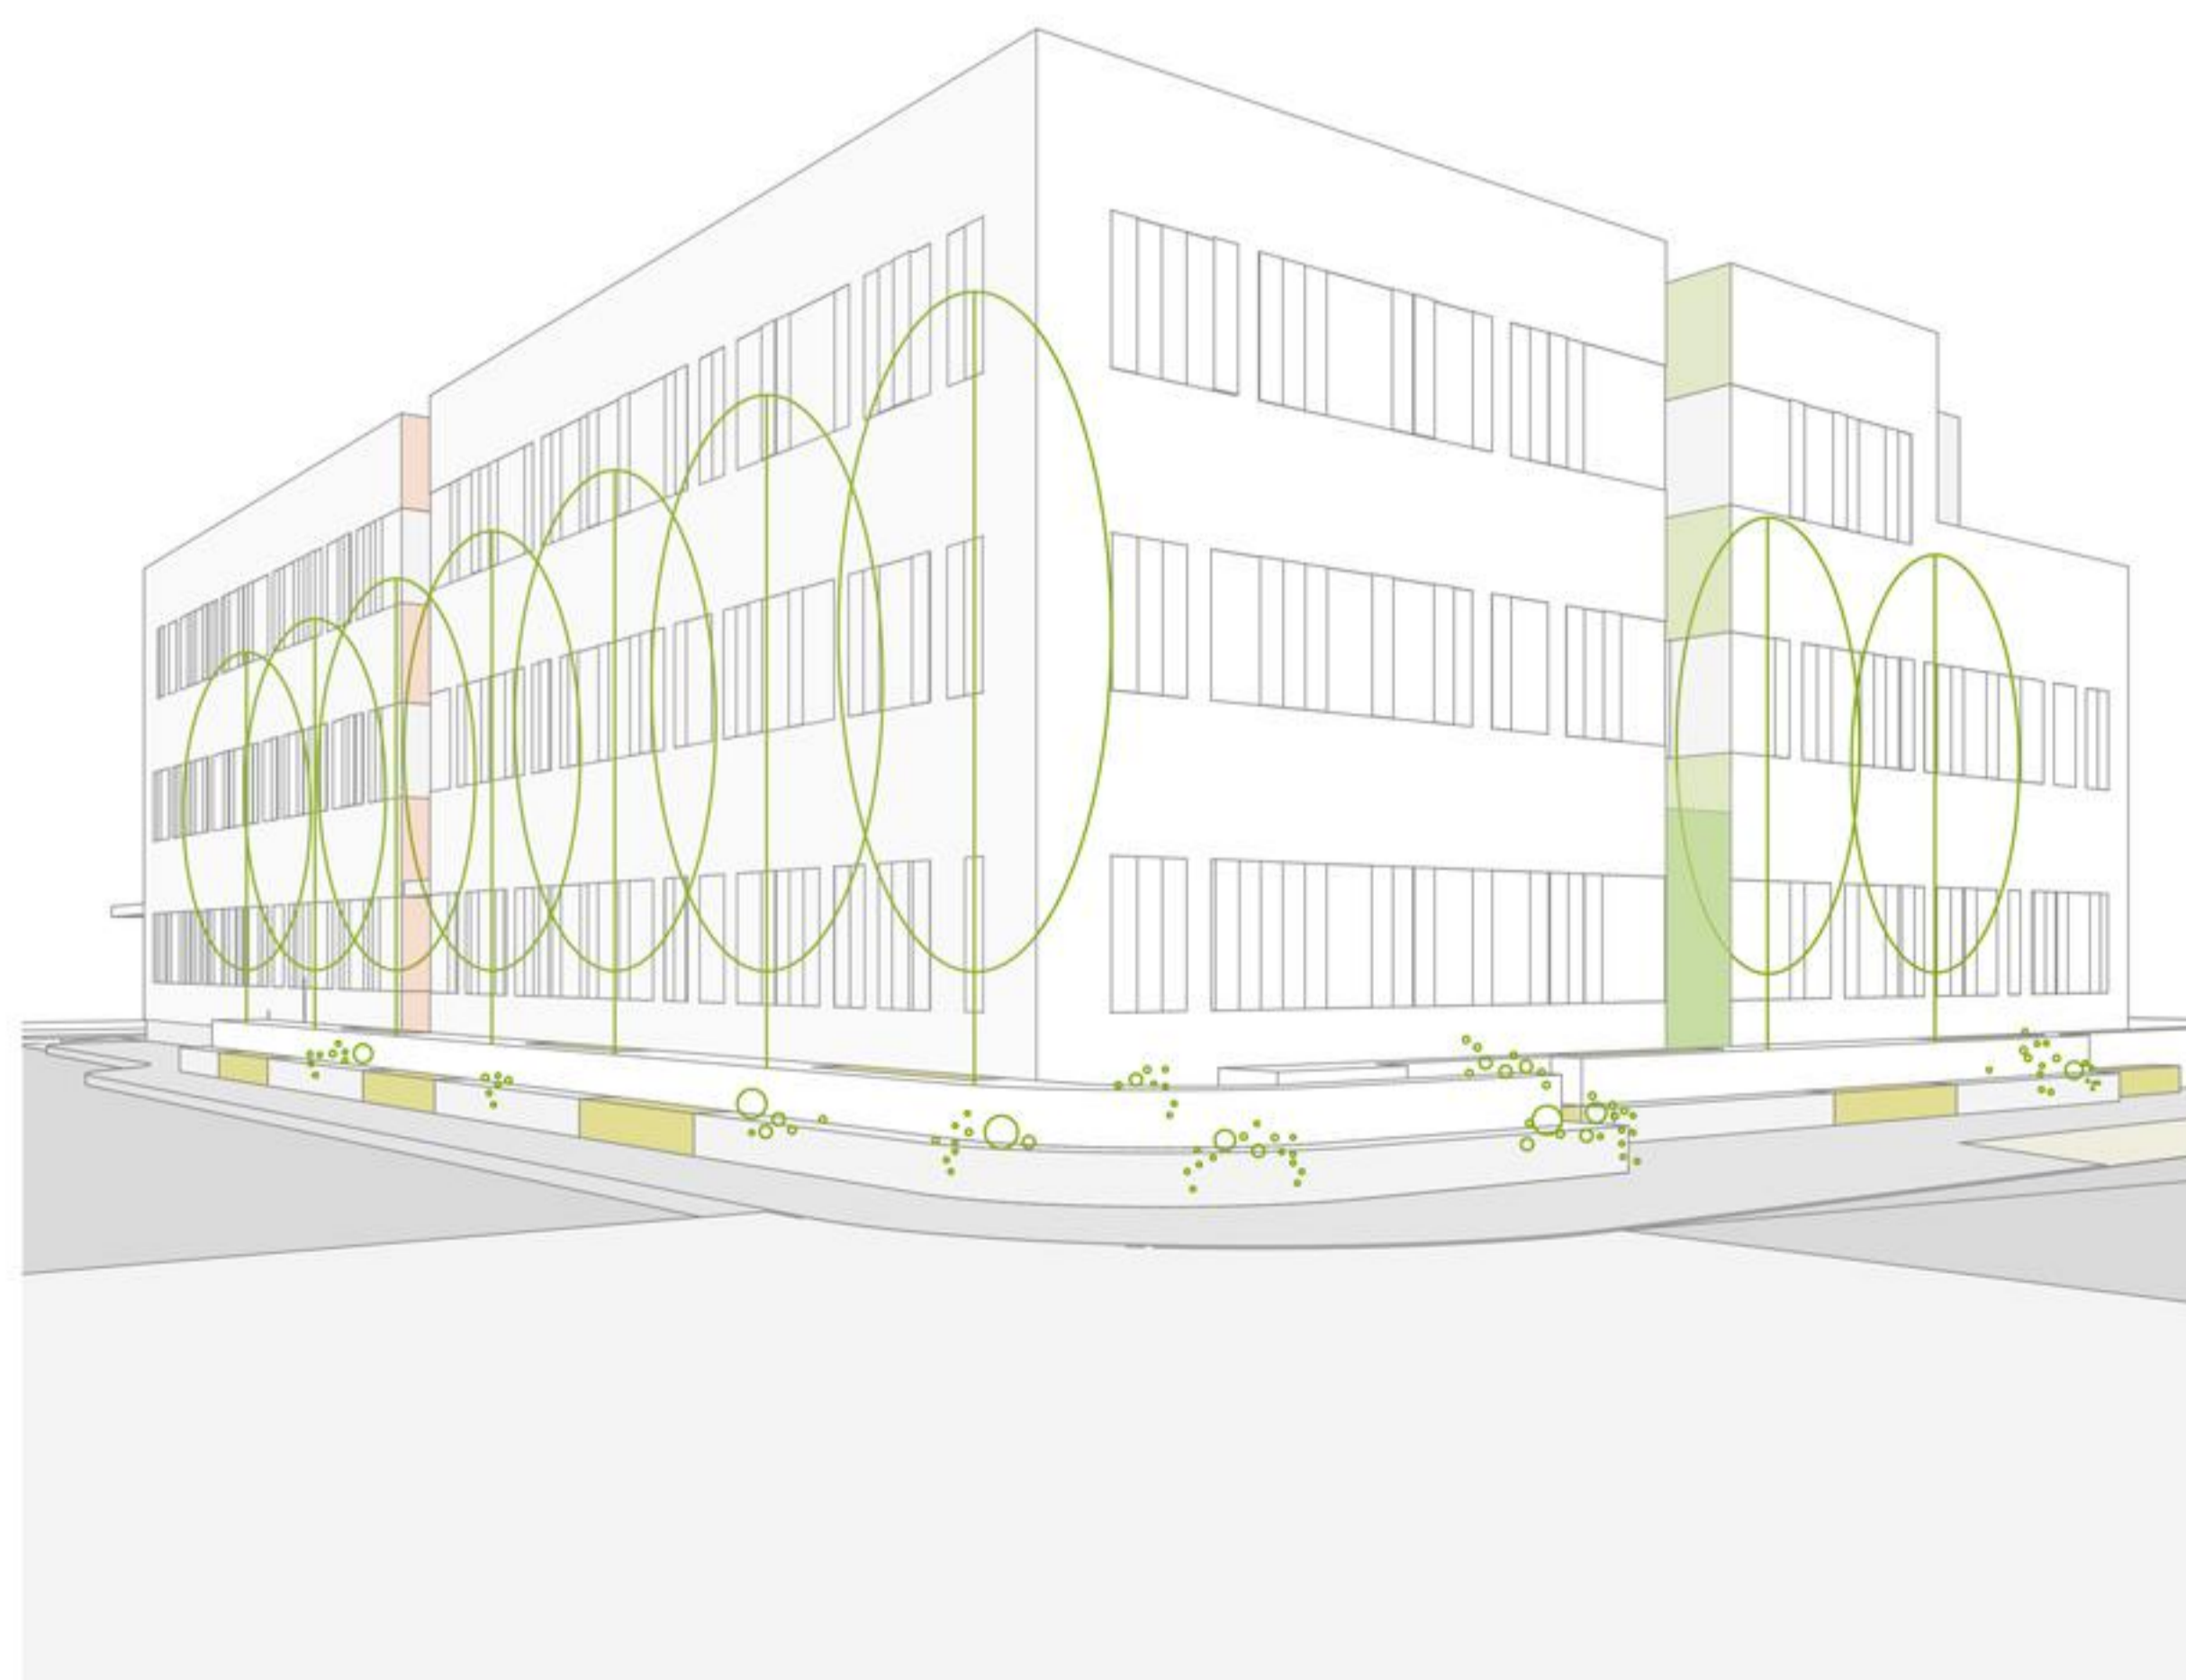

POGLED 1

3D PRIKAZI