



# VRTEC V BOHINJSKI BISTRICI

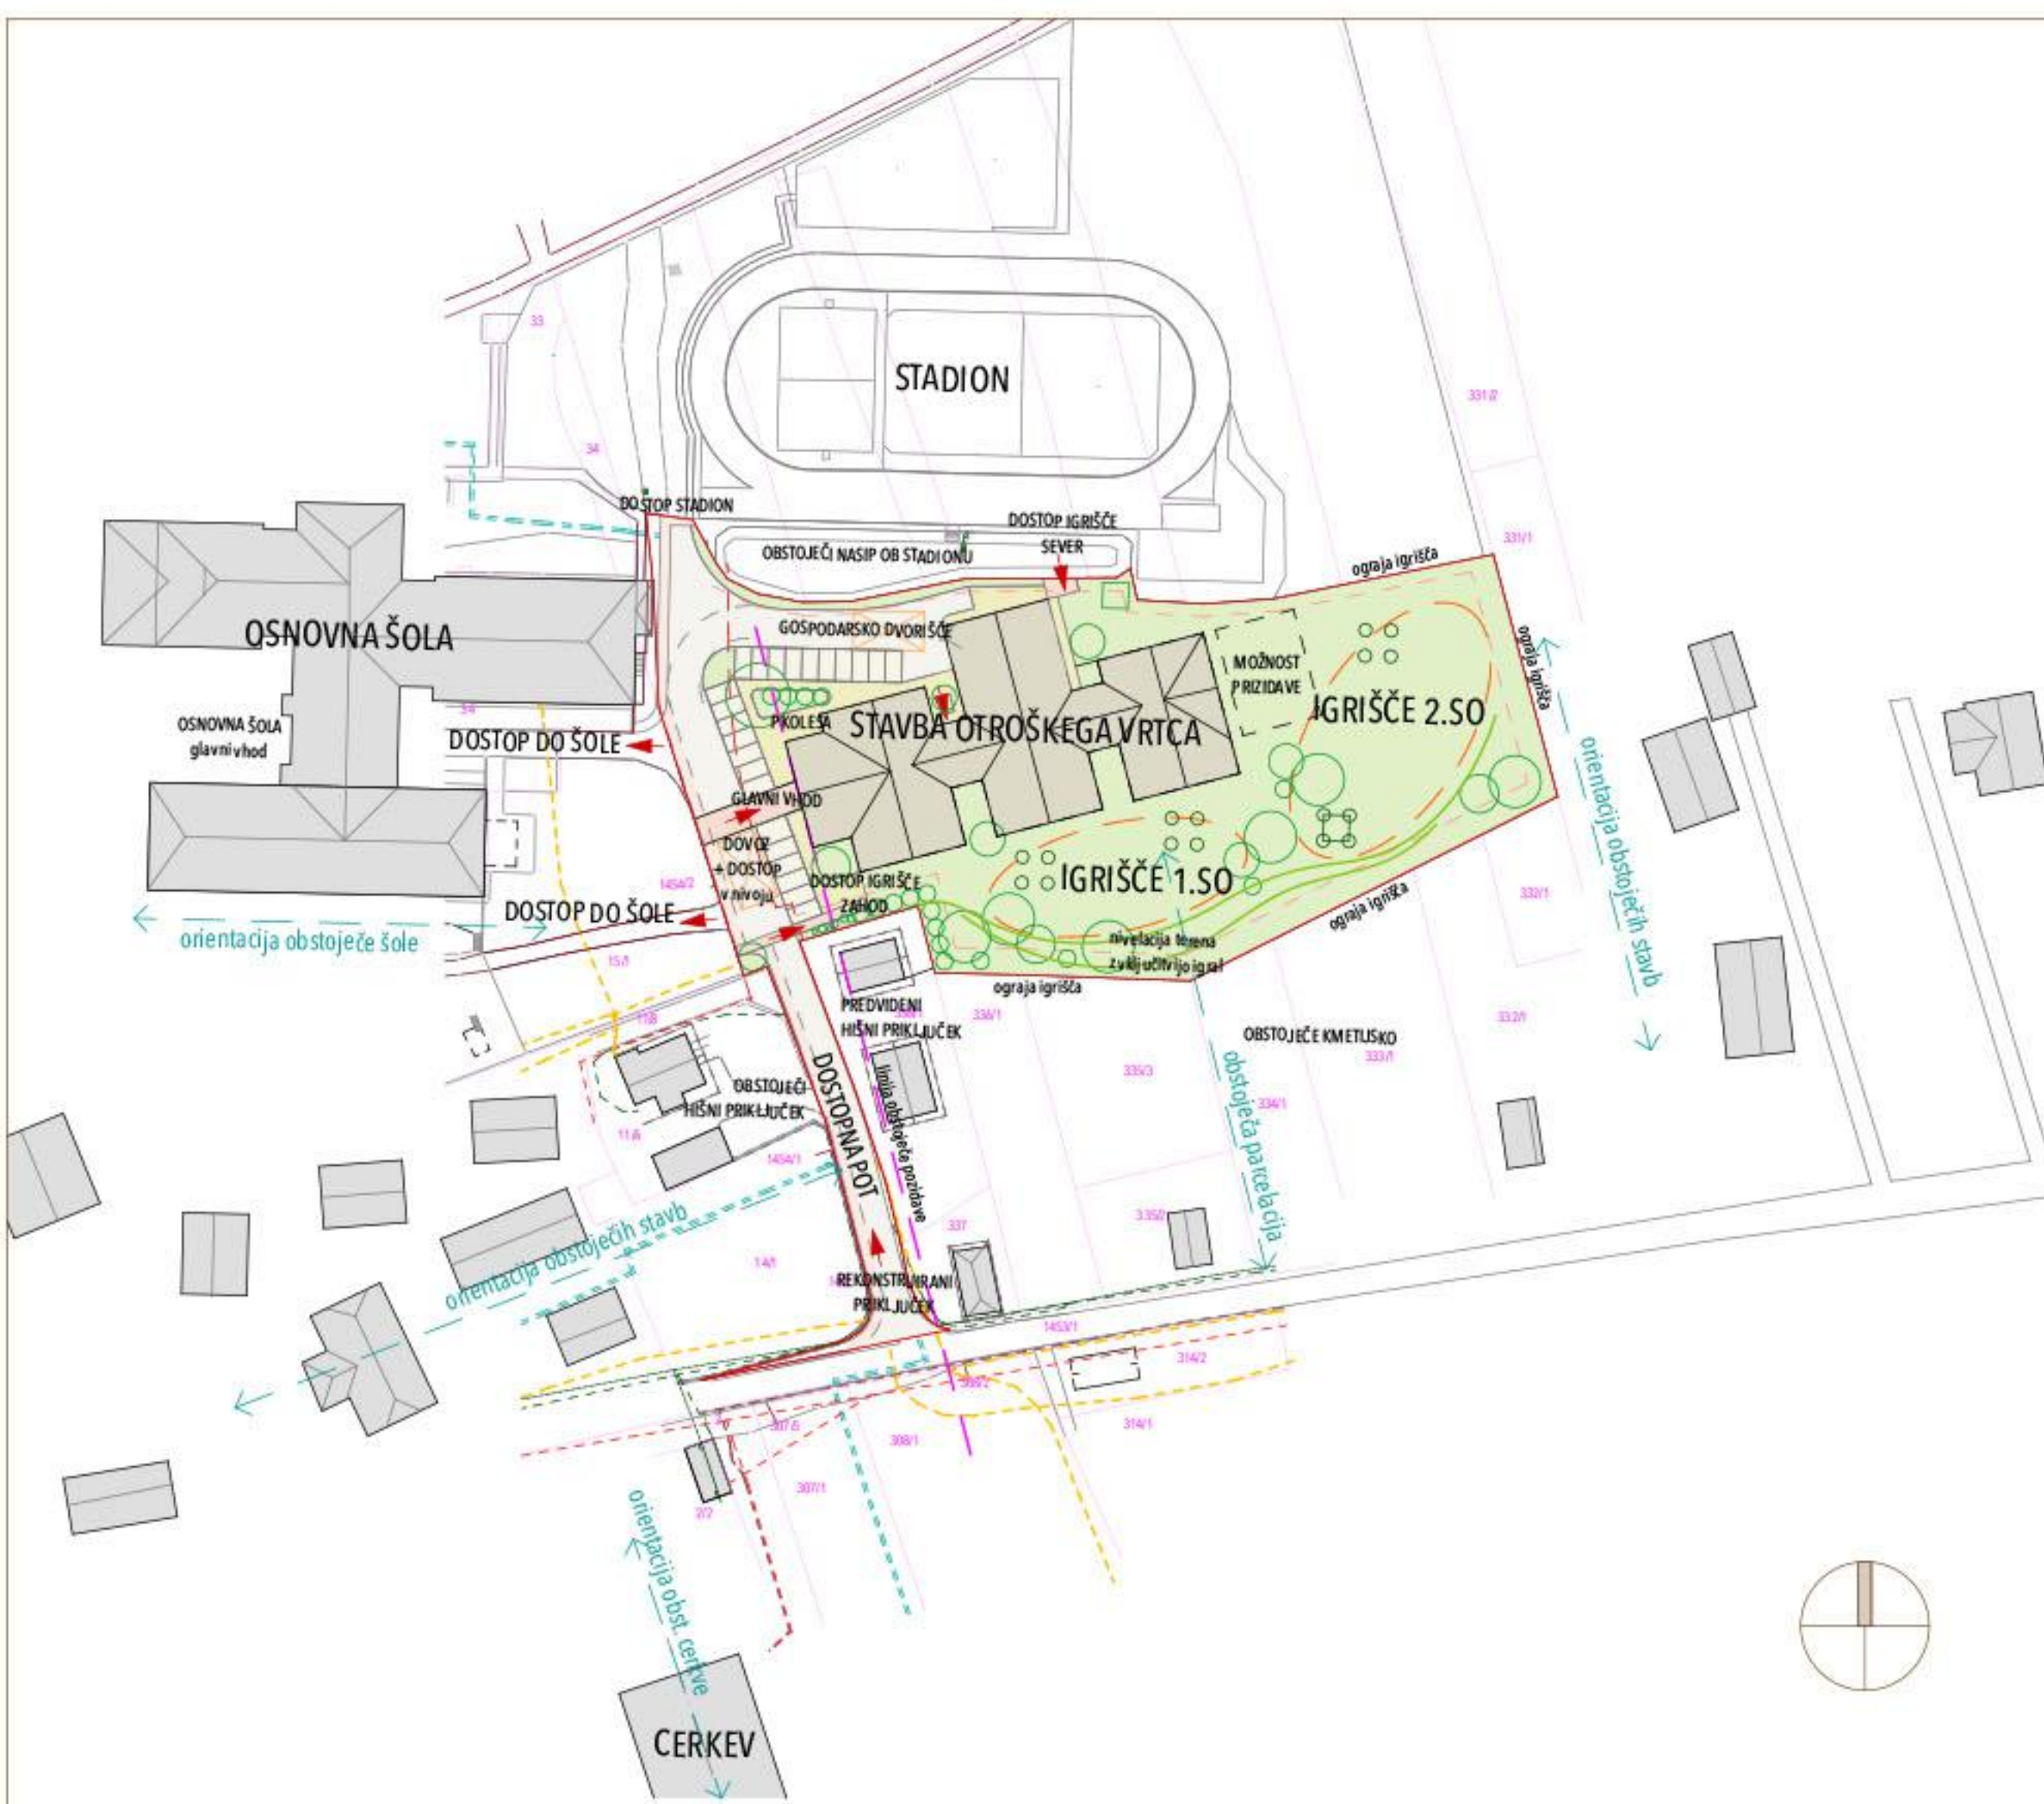

PRIKAZ SITUACIJE Z NAVEZAVO NA OKOLICO M1:1000

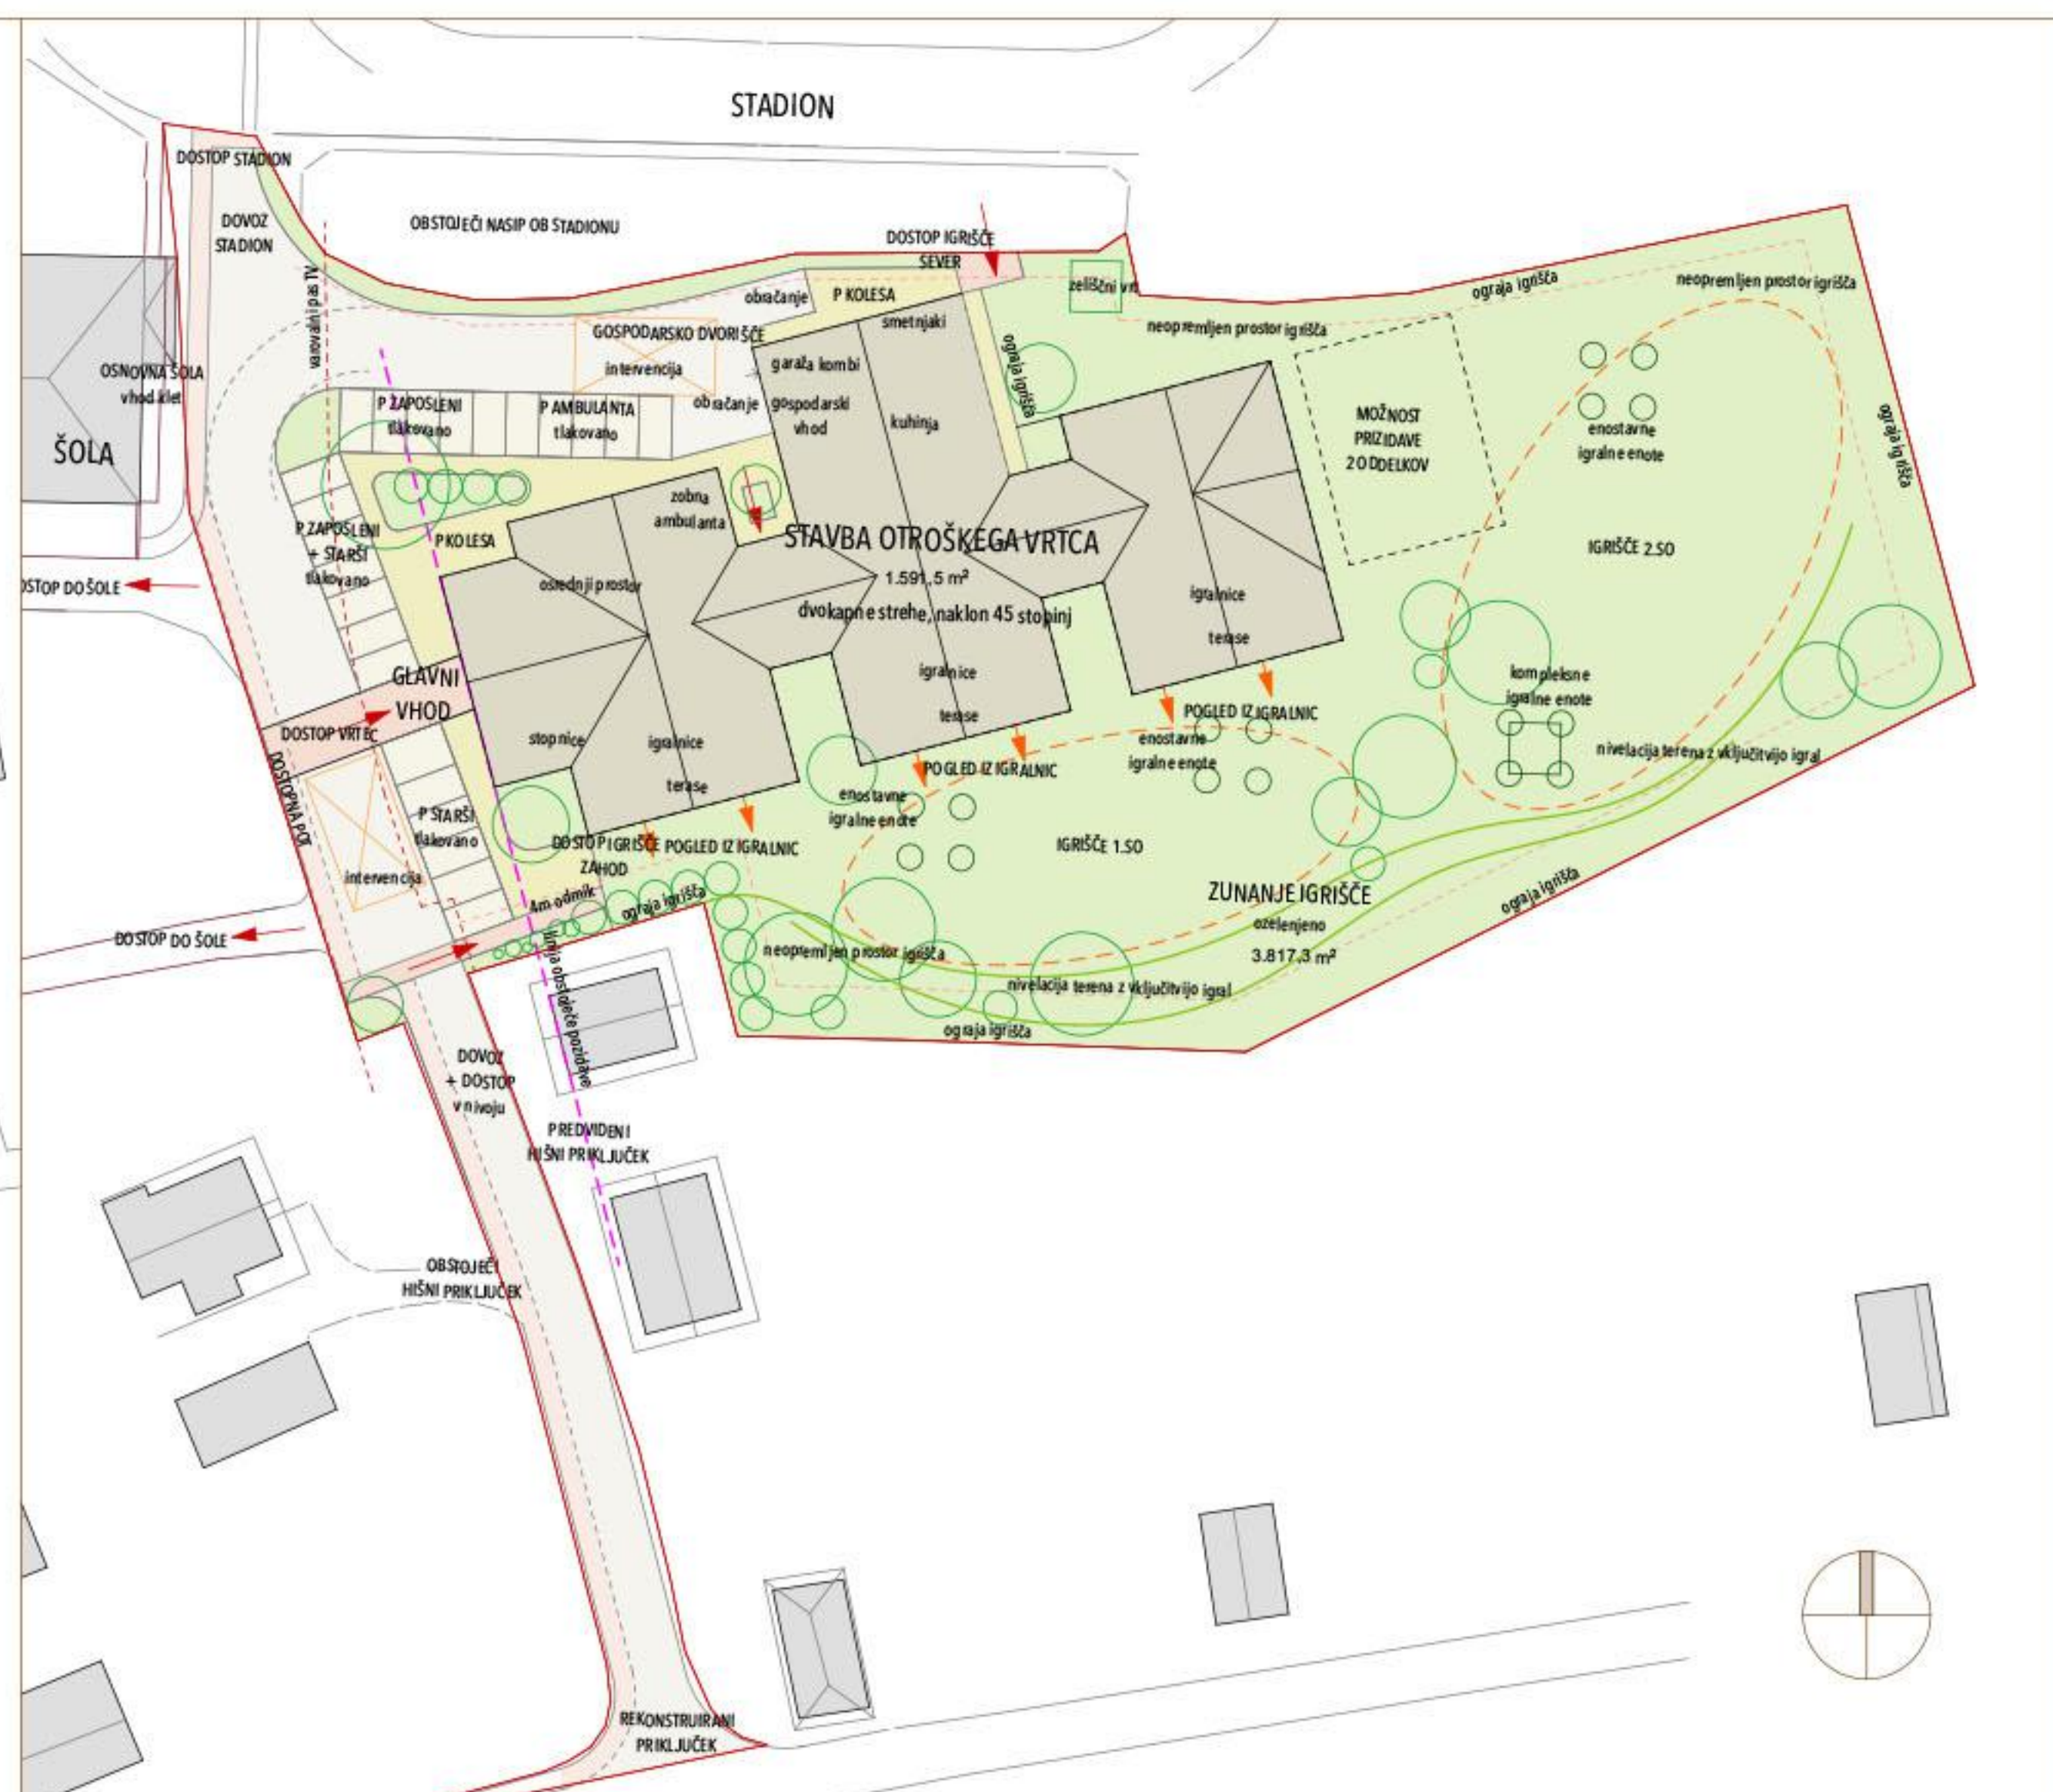


PRIKAZ SITUACIJE S PRIKAZOM STREH M1:500




PRIKAZ PRITLIČNE ETAŽE S PRIKAZOM UREDITVE OKOLICE M1:200



PERSPEKTIVNI POGLED OSREDNJEGA PROSTORA VRTCA

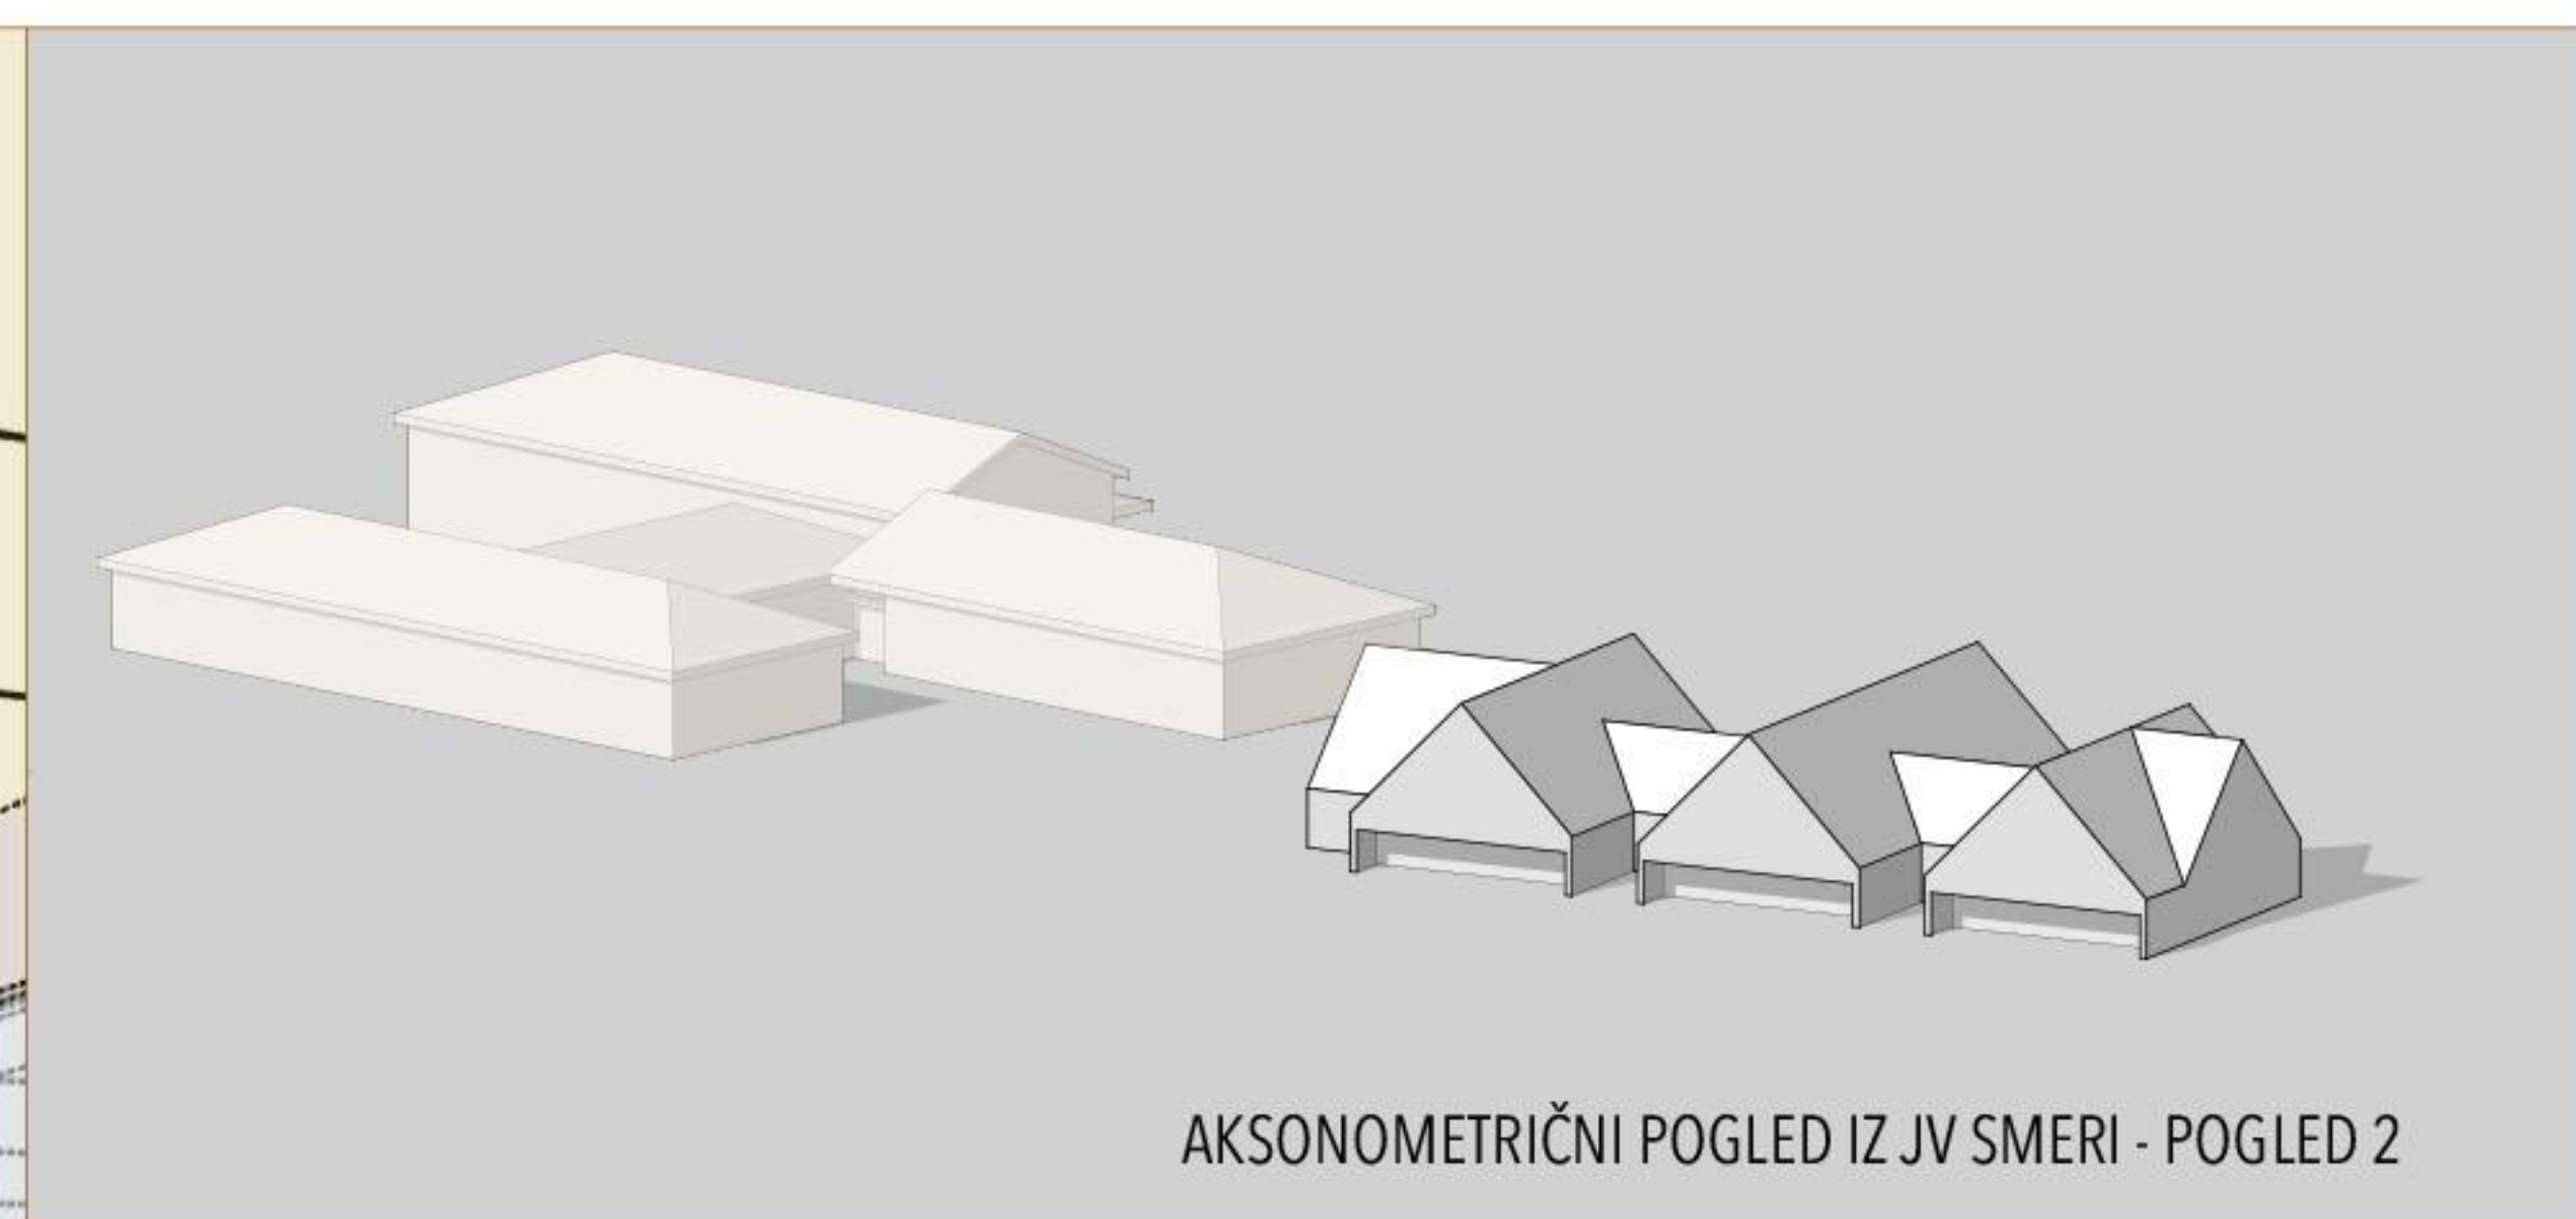

AKSONOMETRIČNI POGLED IZ JV SMERI - POGLED 2

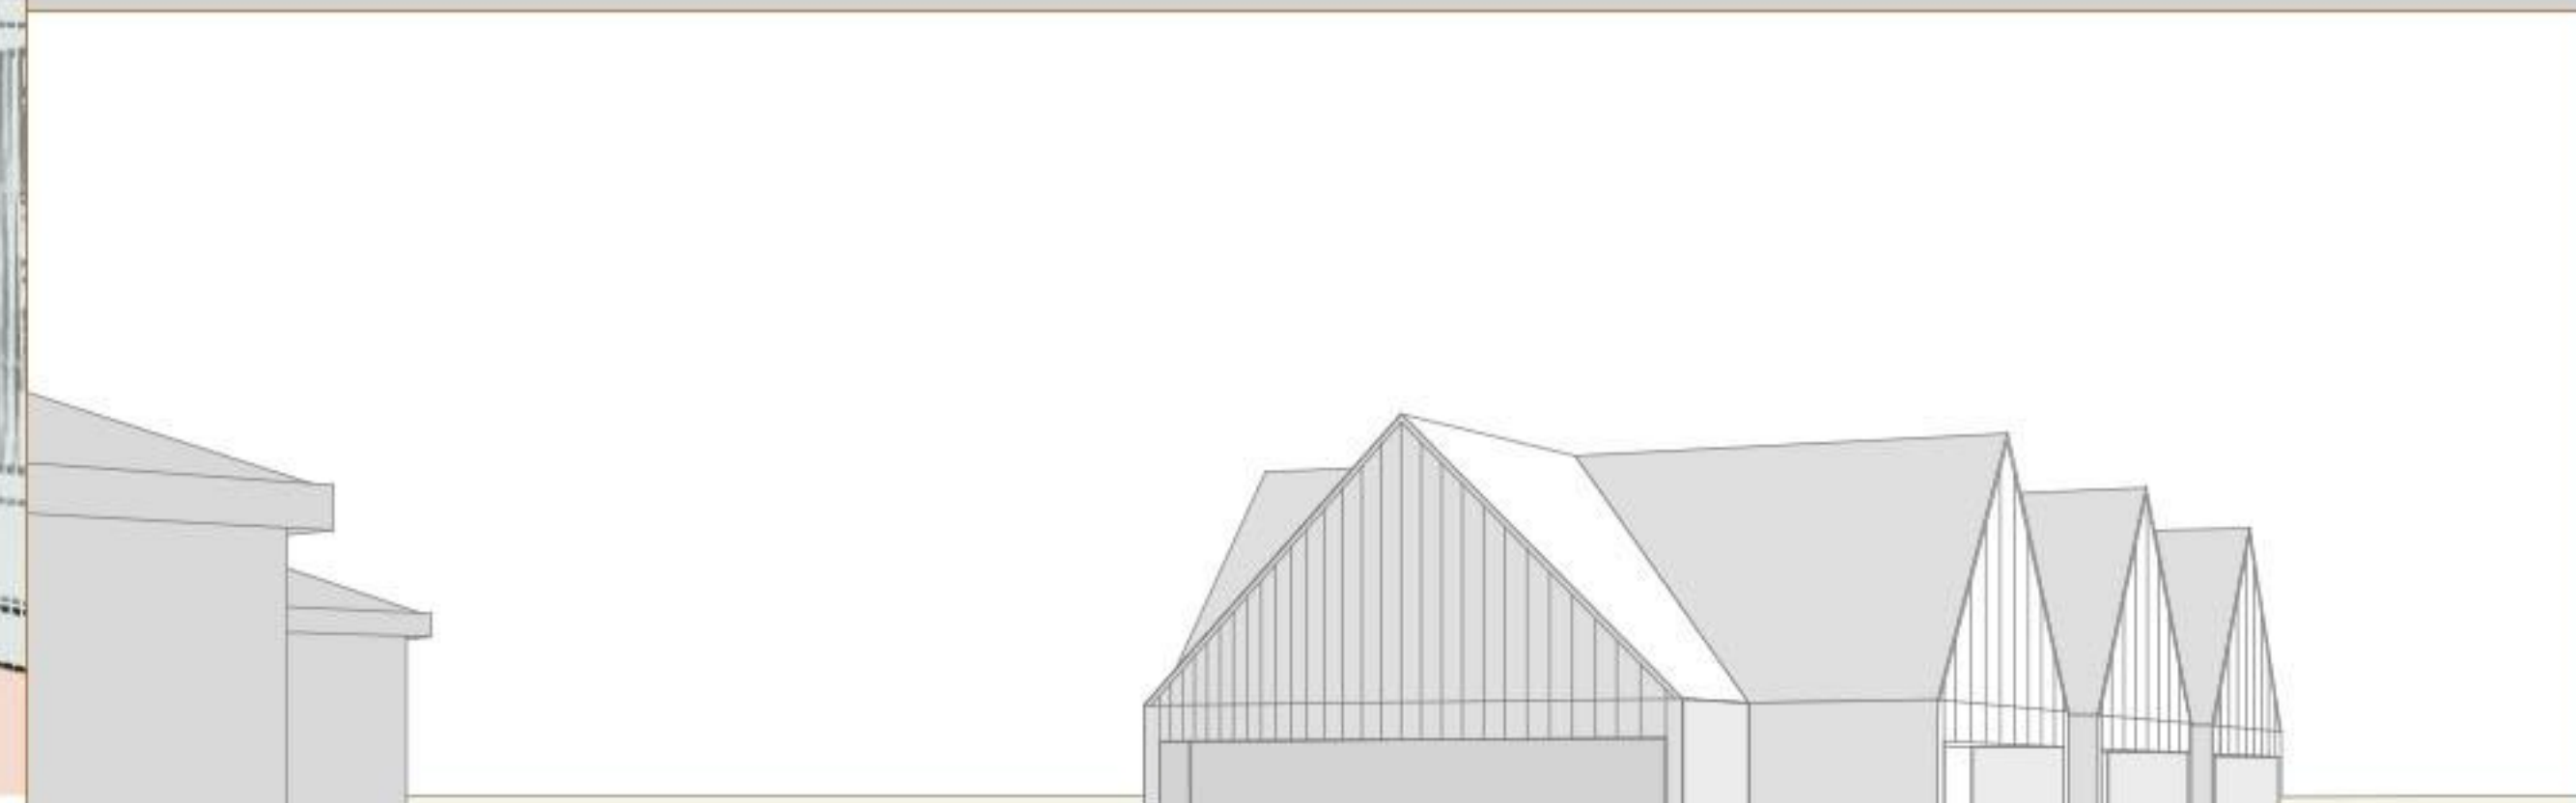

PERSPEKTIVNI POGLED (Z OČIŠČA PEŠČA) IZ JZ SMERI - POGLED 1

