




A1.1	igranica za otroke	59.25 m ²	B15.1	pralnica	11.02 m ²
A1.2	terasa pred igralnico	21.27 m ²	B20.1	laestna kuhinja	194.23 m ²
A2.0	osrednji prostor in šport, igralnica	89.66 m ²	B22.1	kollama	17.42 m ²
A3.1	dodatni prostor za dejavnost otrok	59.25 m ²	B22.2	hišnik	23.45 m ²
B4.1	sanitarje za otroke	20.12 m ²	B22.3	garaža	36.85 m ²
B5.1	garderobe za otroke	12.00 m ²	B22.4	čistilna	2.95 m ²
B5.2	garderobe za otroke	24.64 m ²	B22.5	shramba	6.00 m ²
B6.1	prostor za individualno delo z otroki	12.45 m ²	C2.1	zbiranje odpadkov	5.04 m ²
B7.1	shramba za rekvizite	13.13 m ²	C2.2	zobna ordinacija	15.91 m ²
B8.1	sanitarje za otroke na igrišču	5.77 m ²	C2.3	čakalnica	24.05 m ²
B13.1	shramba za vrtna igrala	12.45 m ²	C2.4	skupni funkc. prostor - administracija	12.32 m ²
B14.1	sanitarje in garderobe	21.17 m ²	C2.5	sanitarje	11.76 m ²
B14.2	sanitarje invalidi	3.57 m ²			

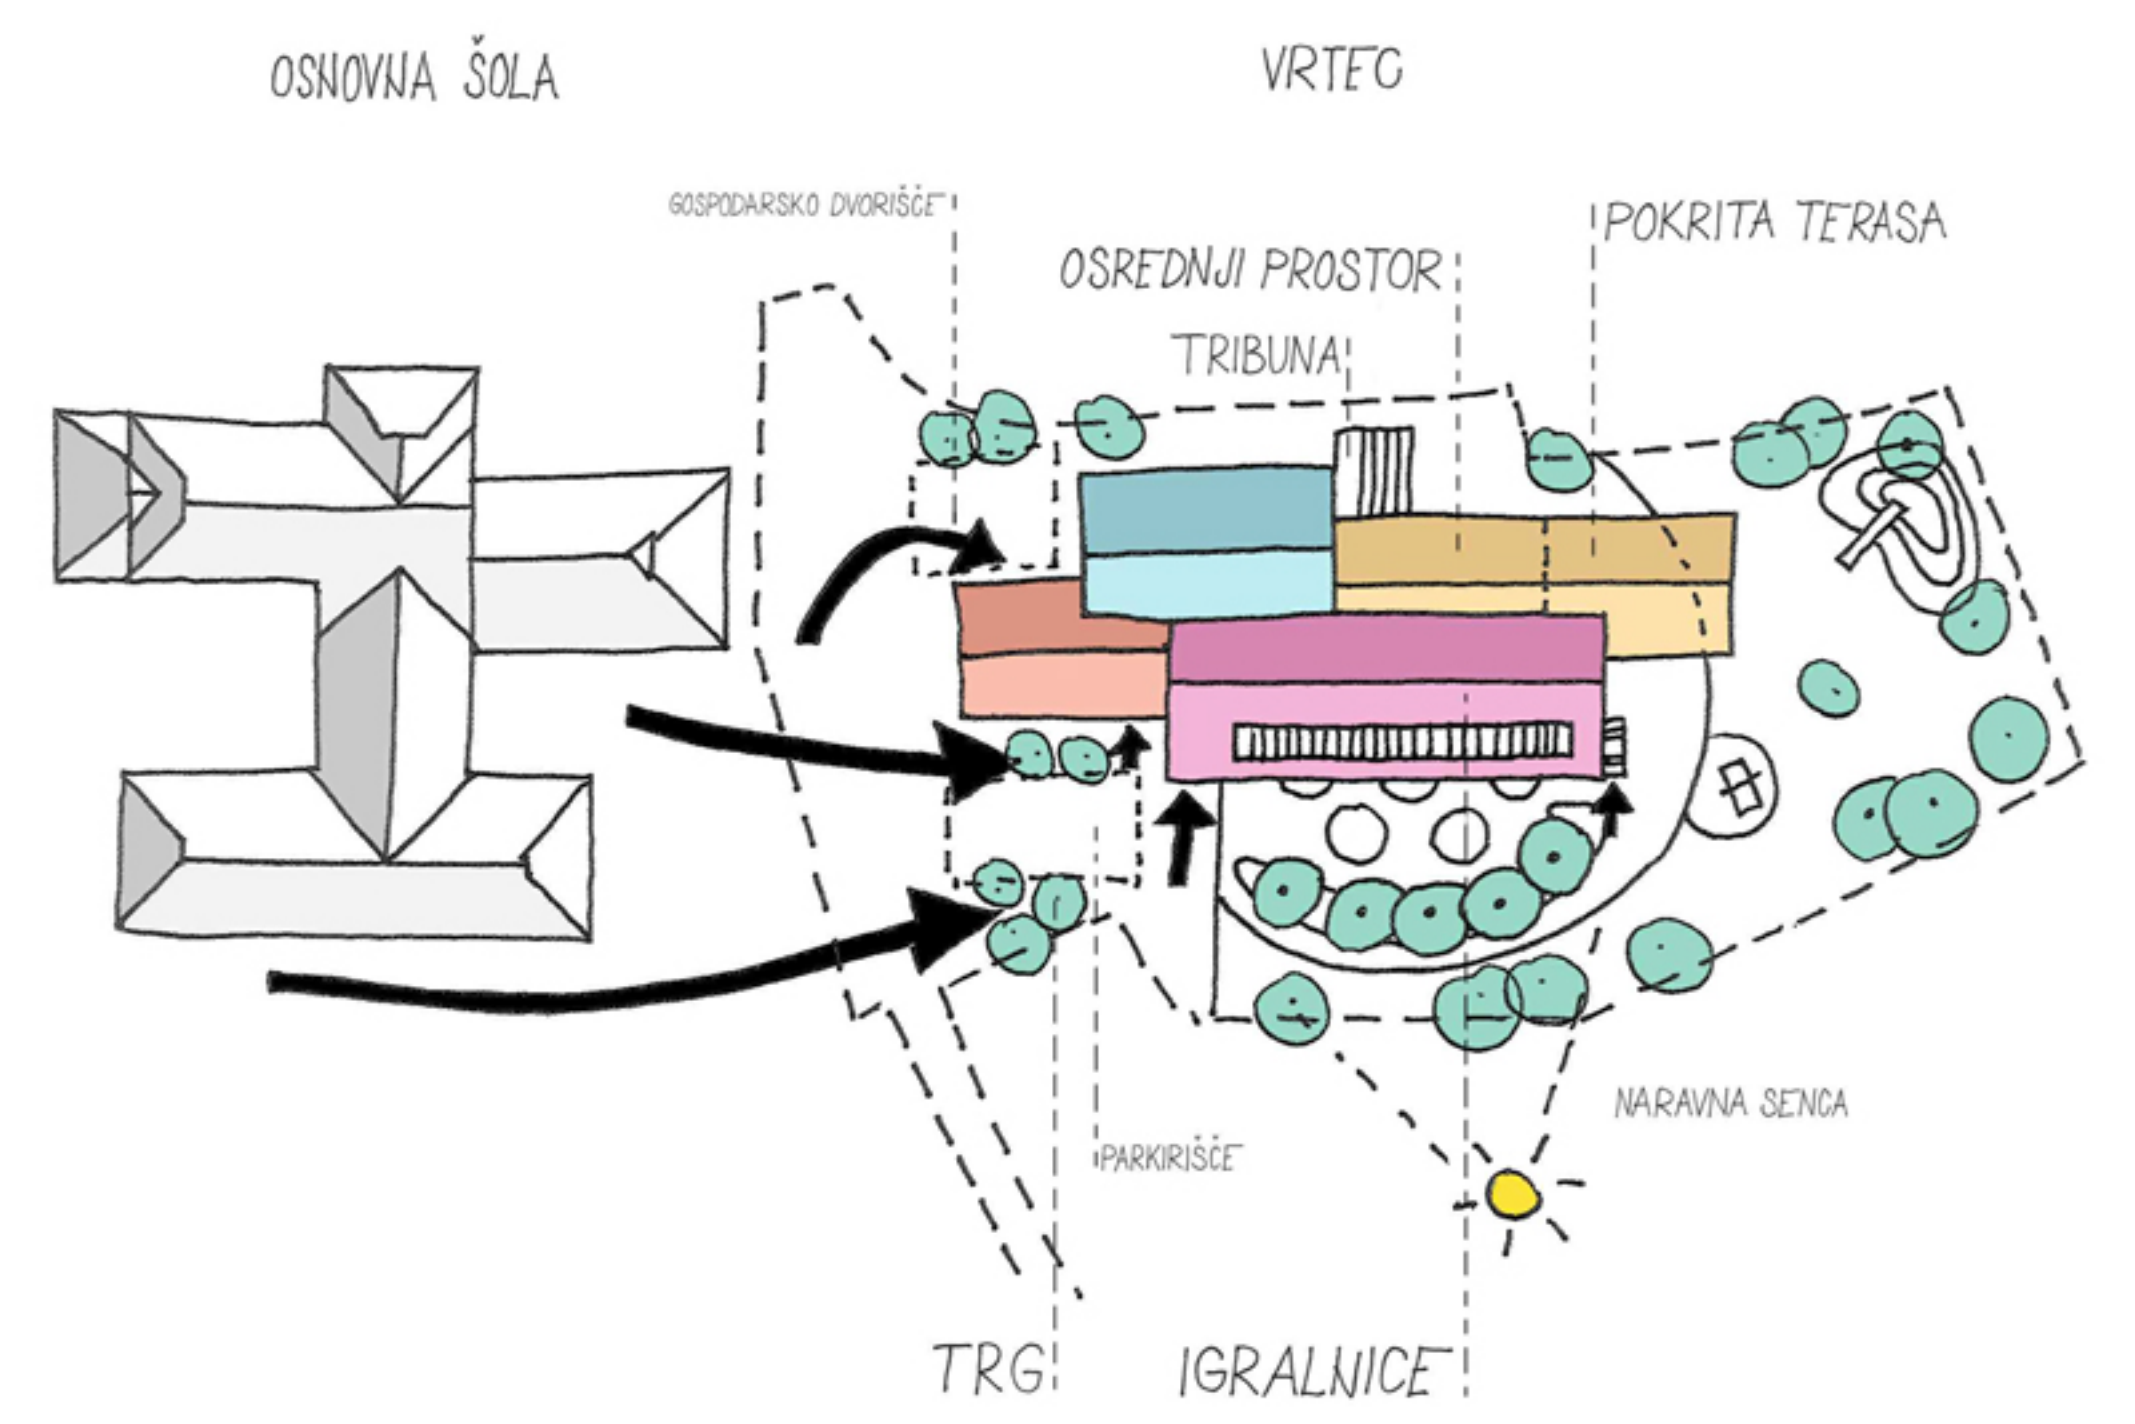


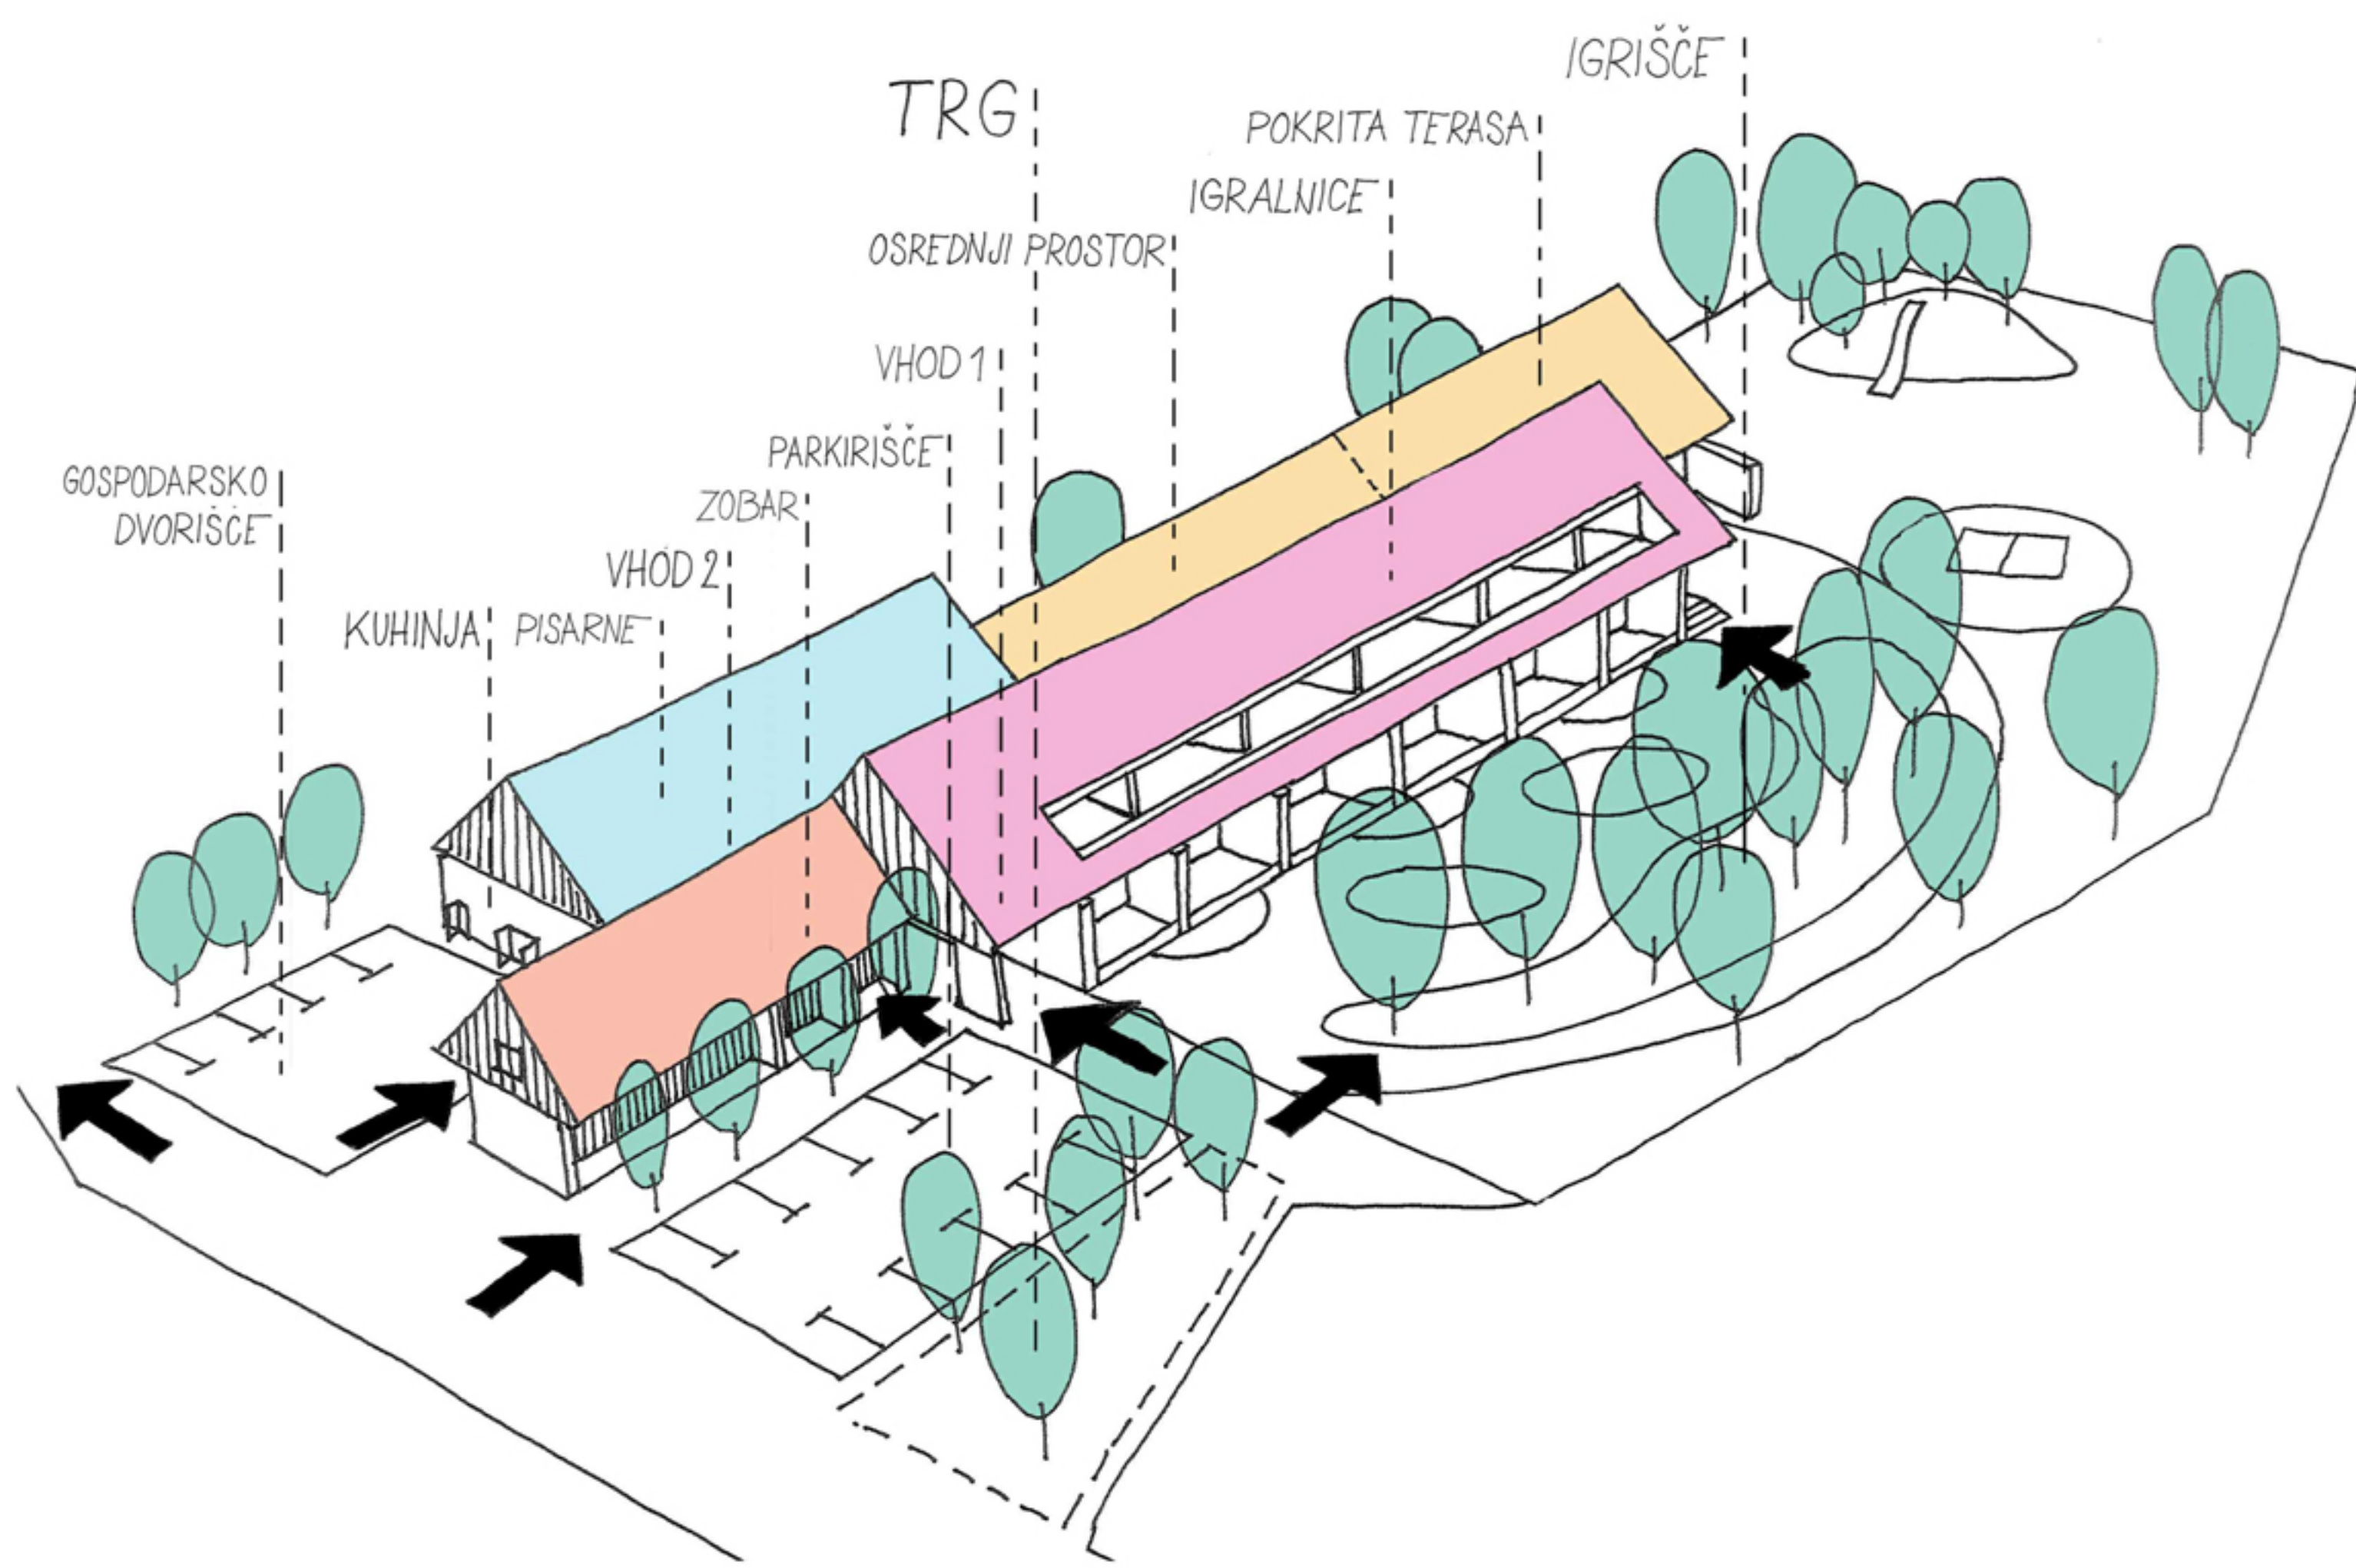


zaključek otroškega igrišča z zeleno tribuno - navezava na skupni prostor vrta in tribuno športnega igrišča - prostor poletnih predstav in dogodkov

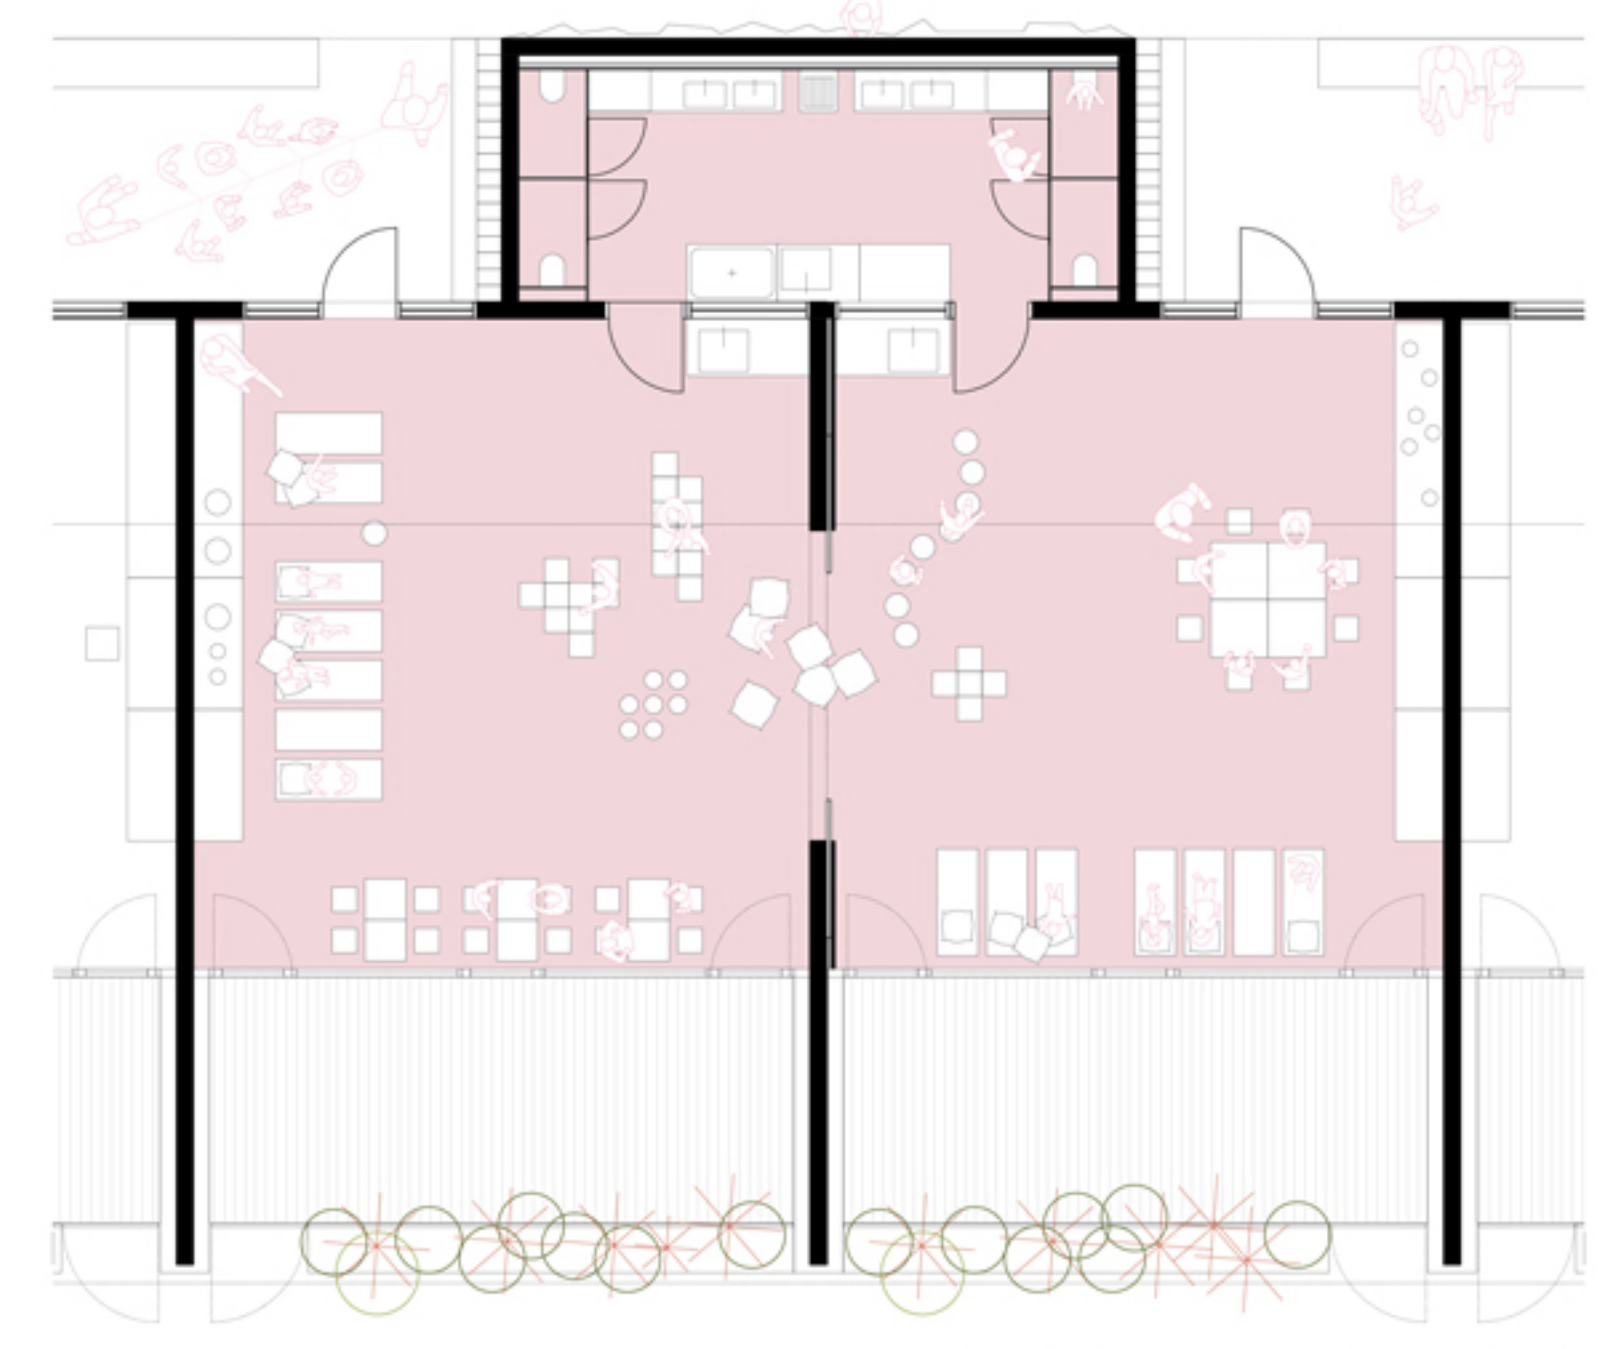


tloris igralnice 1. starostnega obdobja _ M 1:100

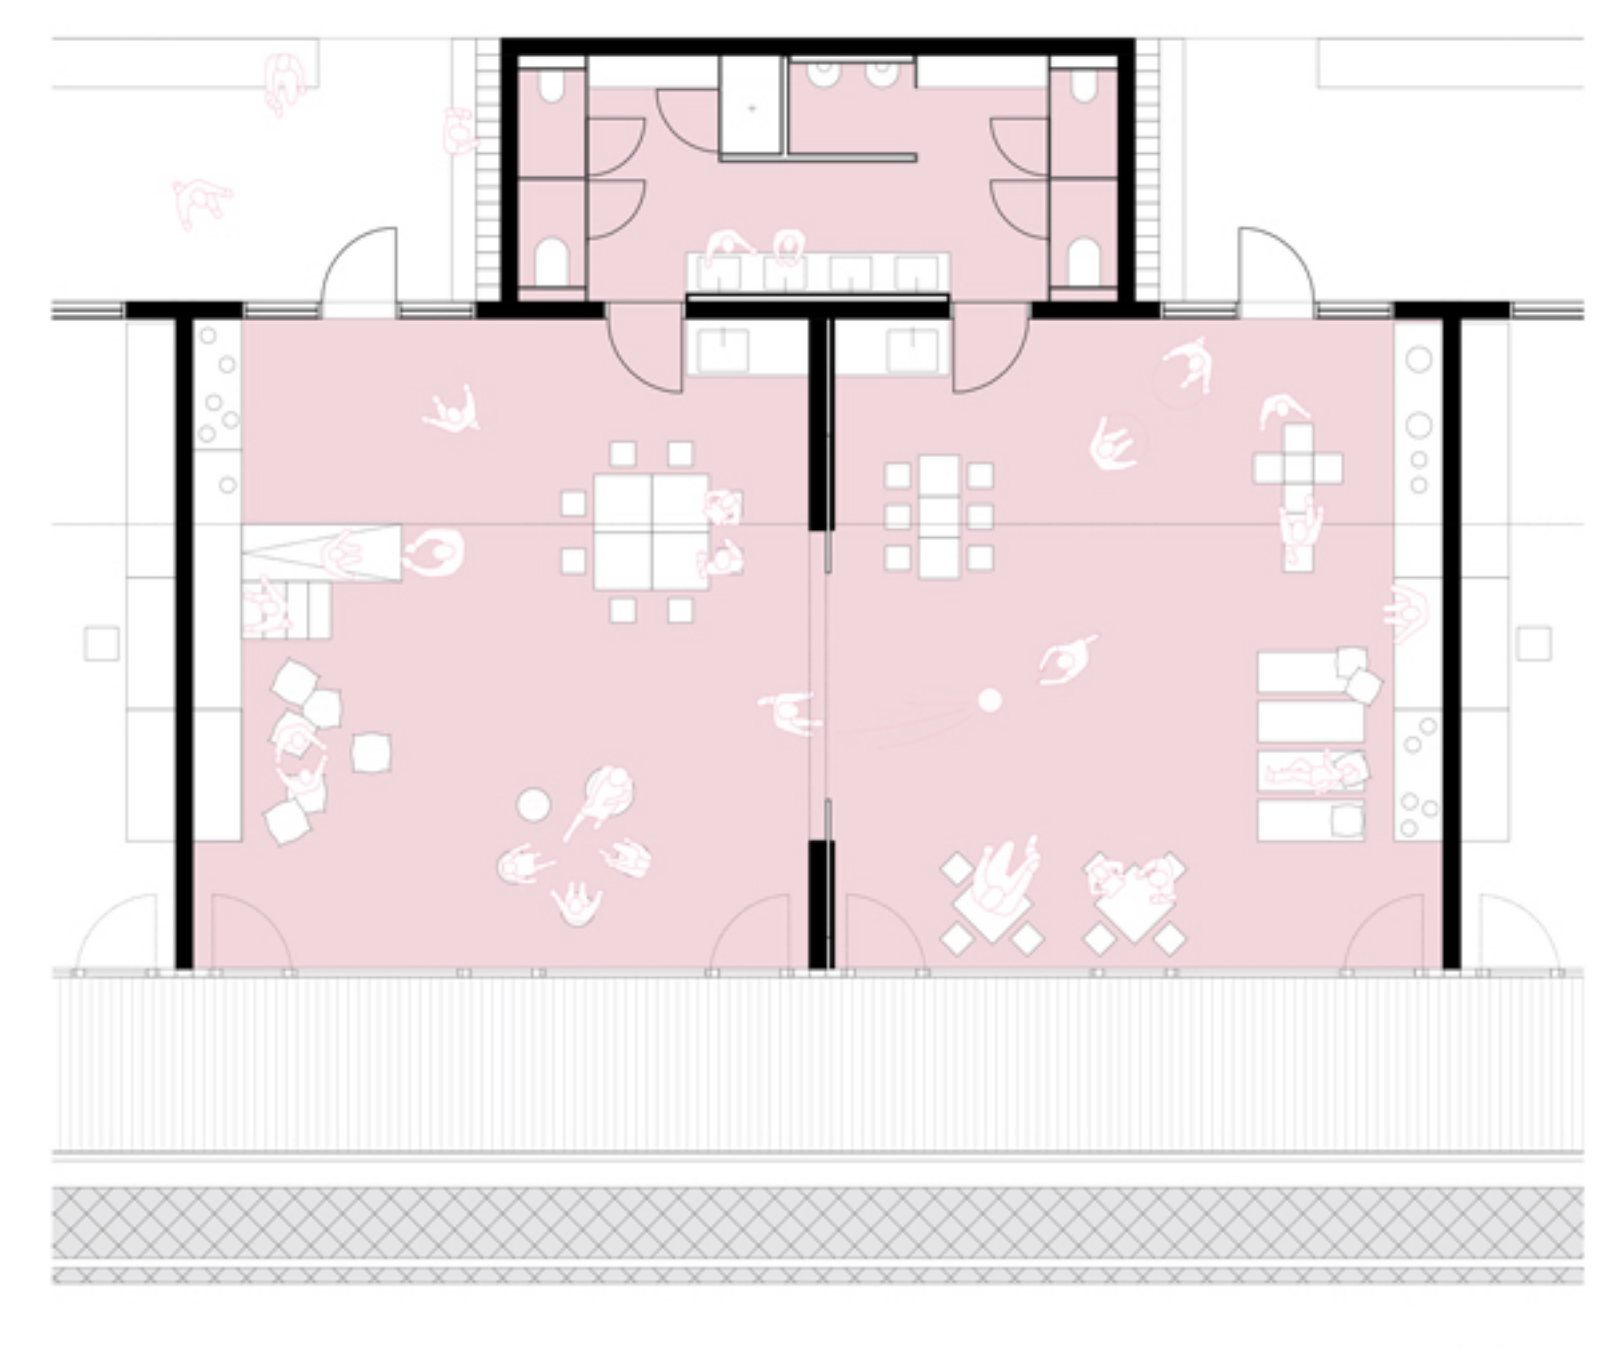

tloris igralnice 2. starostnega obdobja _ M 1:100

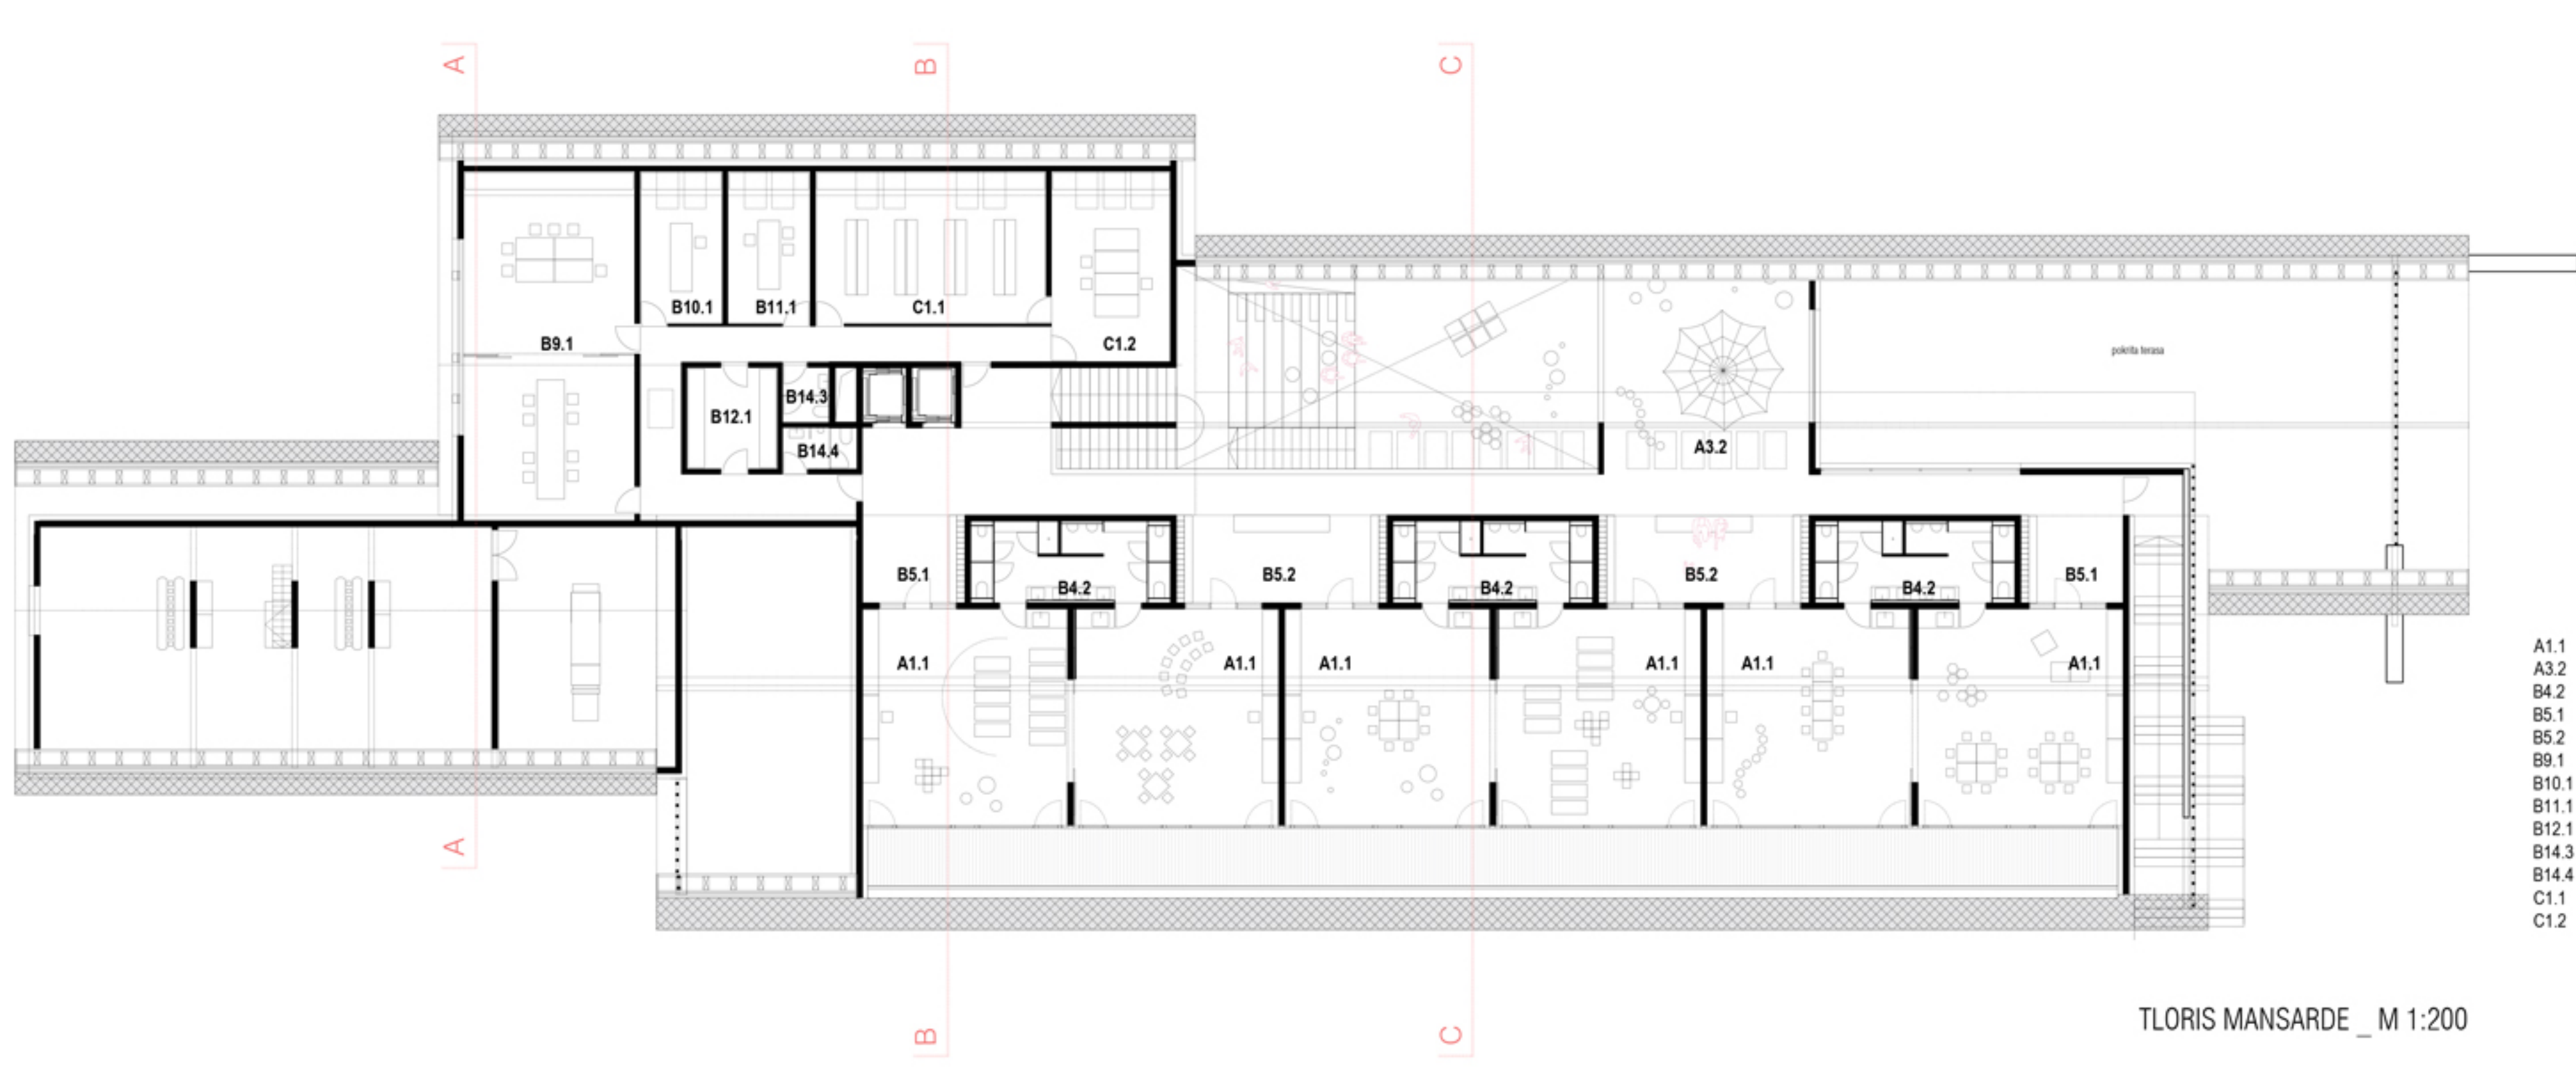

TLORIS MANSARDE _ M 1:200

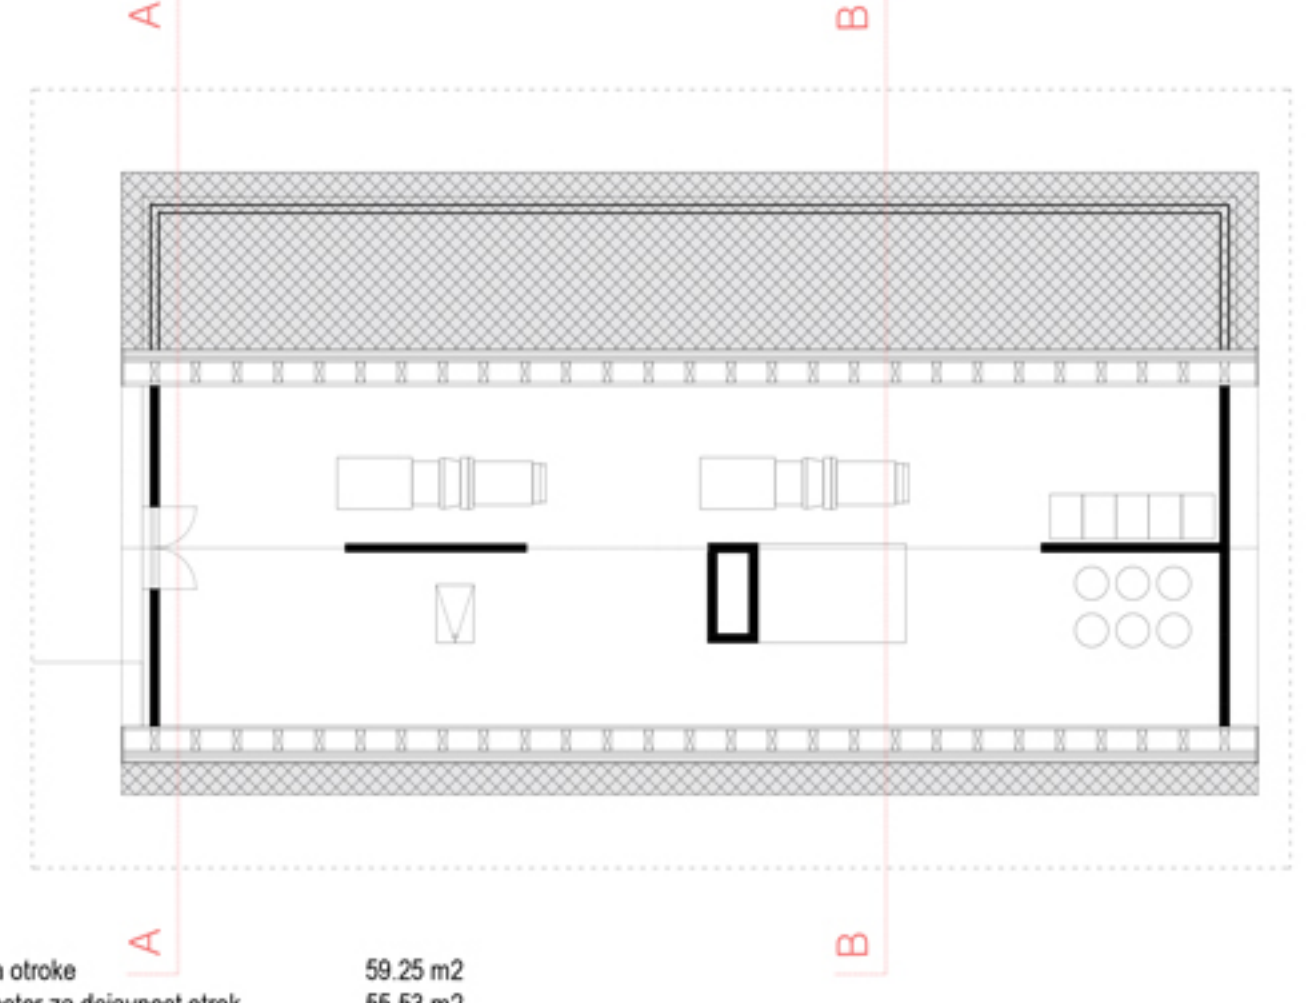

TLORIS PODSTREHE _ M 1:200

A1.1	igralnica za otroke	59.25 m ²
A3.2	dodatni prostor za dejavnost otrok	55.53 m ²
B4.2	sanitarje za otroke	20.78 m ²
B5.1	garderože za otroke	12.00 m ²
B5.2	garderože za otroke	24.84 m ²
B9.1	skupni prostor za strokovne delavce	74.25 m ²
B10.1	prostor za vožjo enote	14.06 m ²
B11.1	prostor za svetovalnega delavca	12.21 m ²
B12.1	kabineta za vzg. sredstva in pripom.	4.06 m ²
B14.3	sanitarje	3.40 m ²
B14.4	sanitarje	4.06 m ²
C1.1	računovodstvo	39.36 m ²
C1.2	računovodstvo	26.45 m ²

