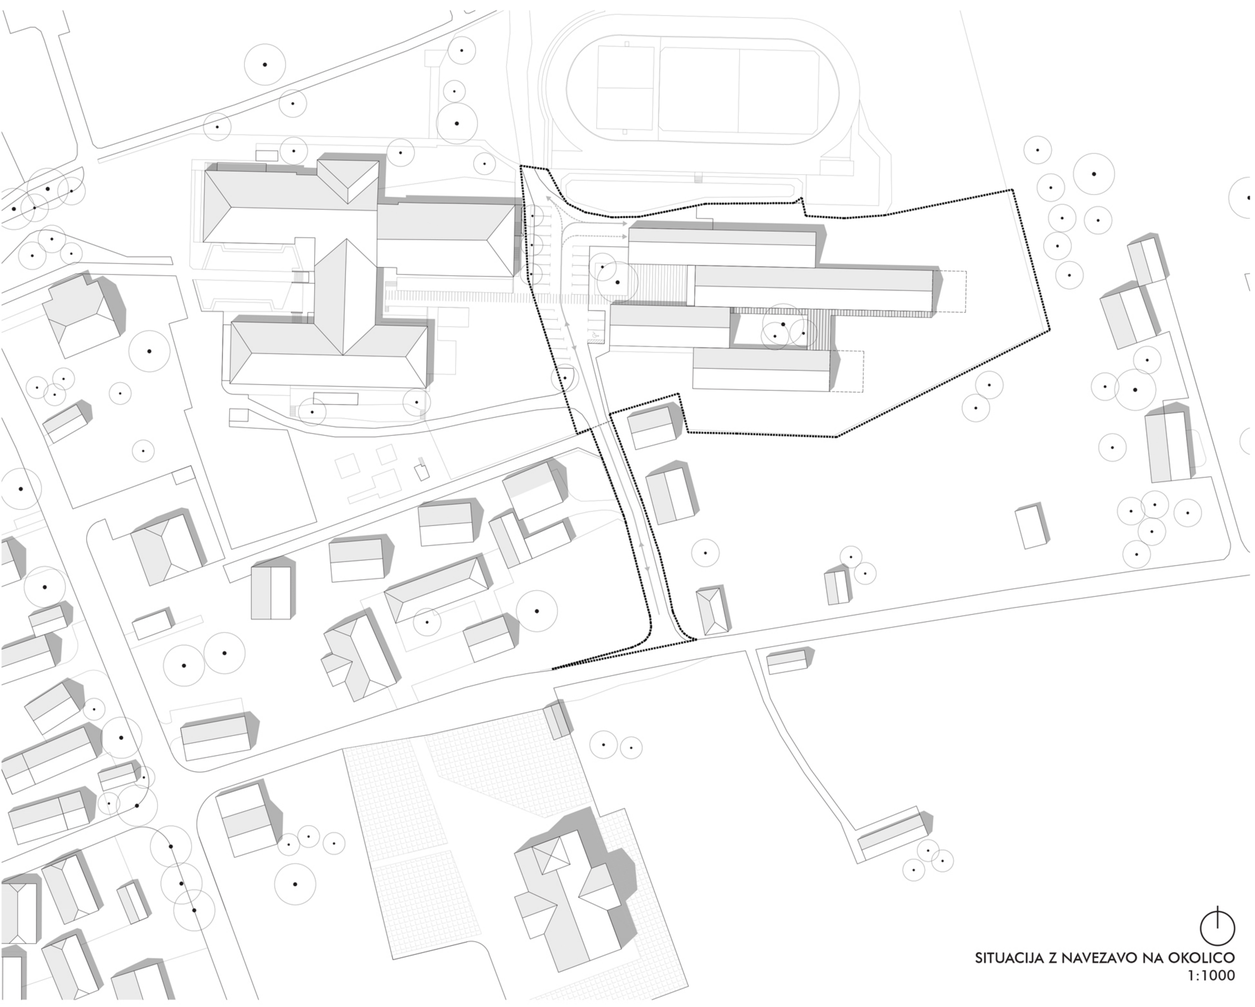

SITUACIJA Z NAVEZAVO NA OKOLICO
1:1000

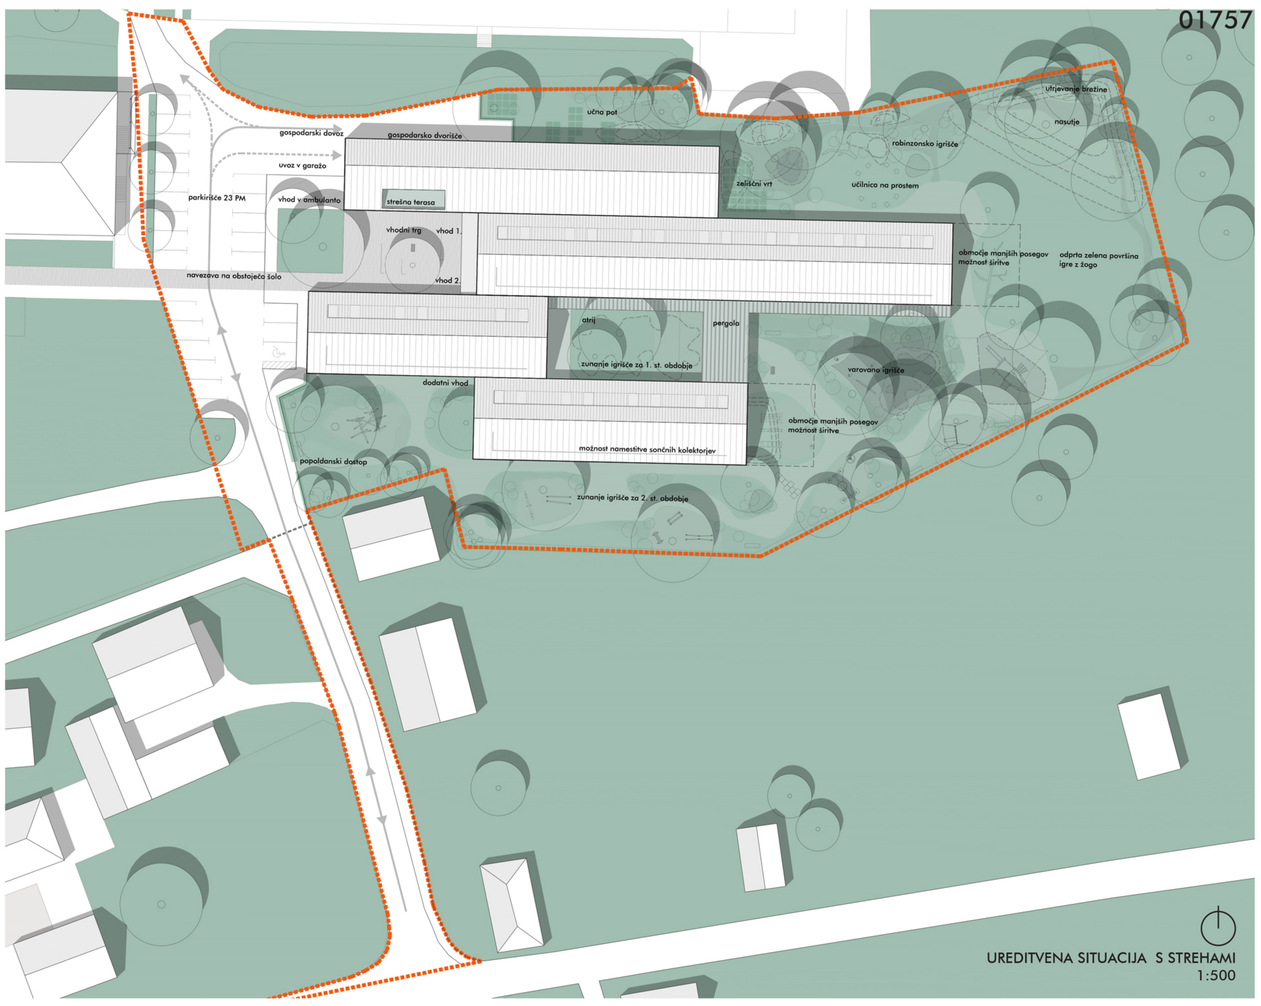

UREDITVENA SITUACIJA S STREHAMI
1:500

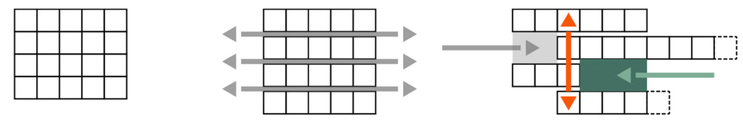

SHEMA MODULARNOSTI

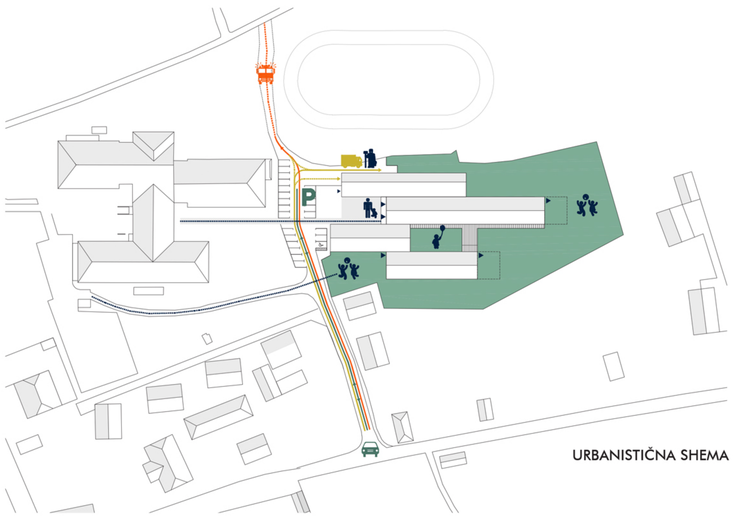

URBANISTIČNA SHEMA

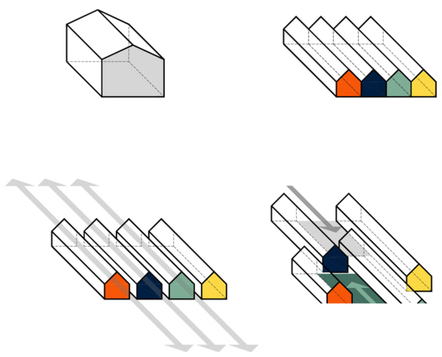

KONCEPTUALNA SHEMA

TLORIS PRITLIČJA S PRIKAZOM ZUNANJE UREDITVE
1:200

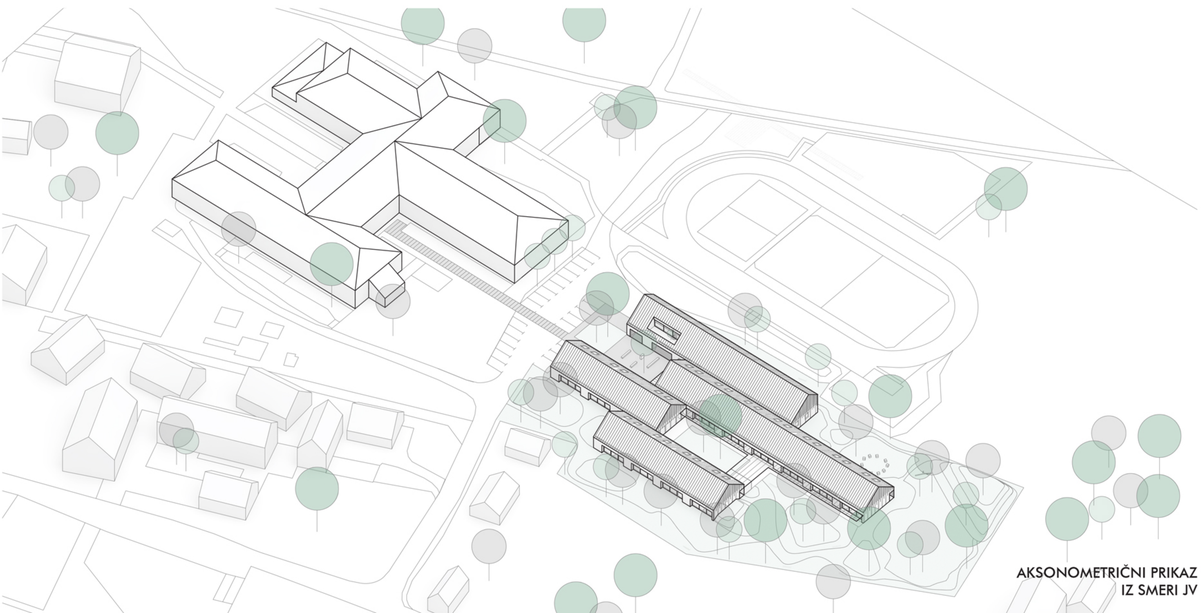

AKSONOMETRIČNI PRIKAZ
IZ SMERI JV

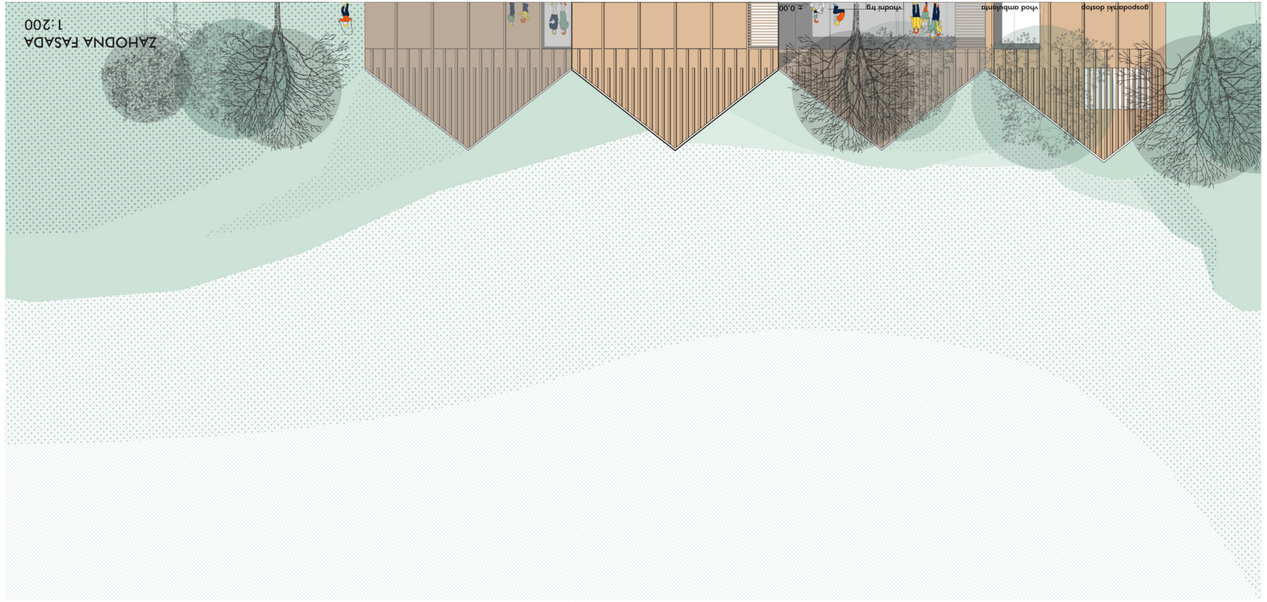

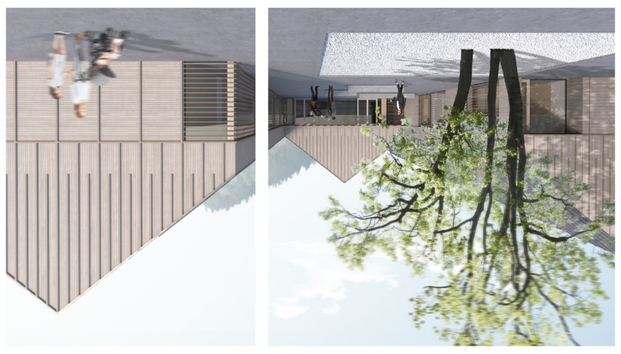

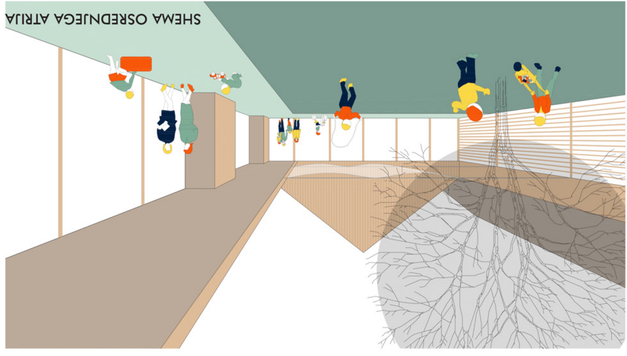

SHEMA OSONČENOSTI IN NARAVNE VENTILACIJE

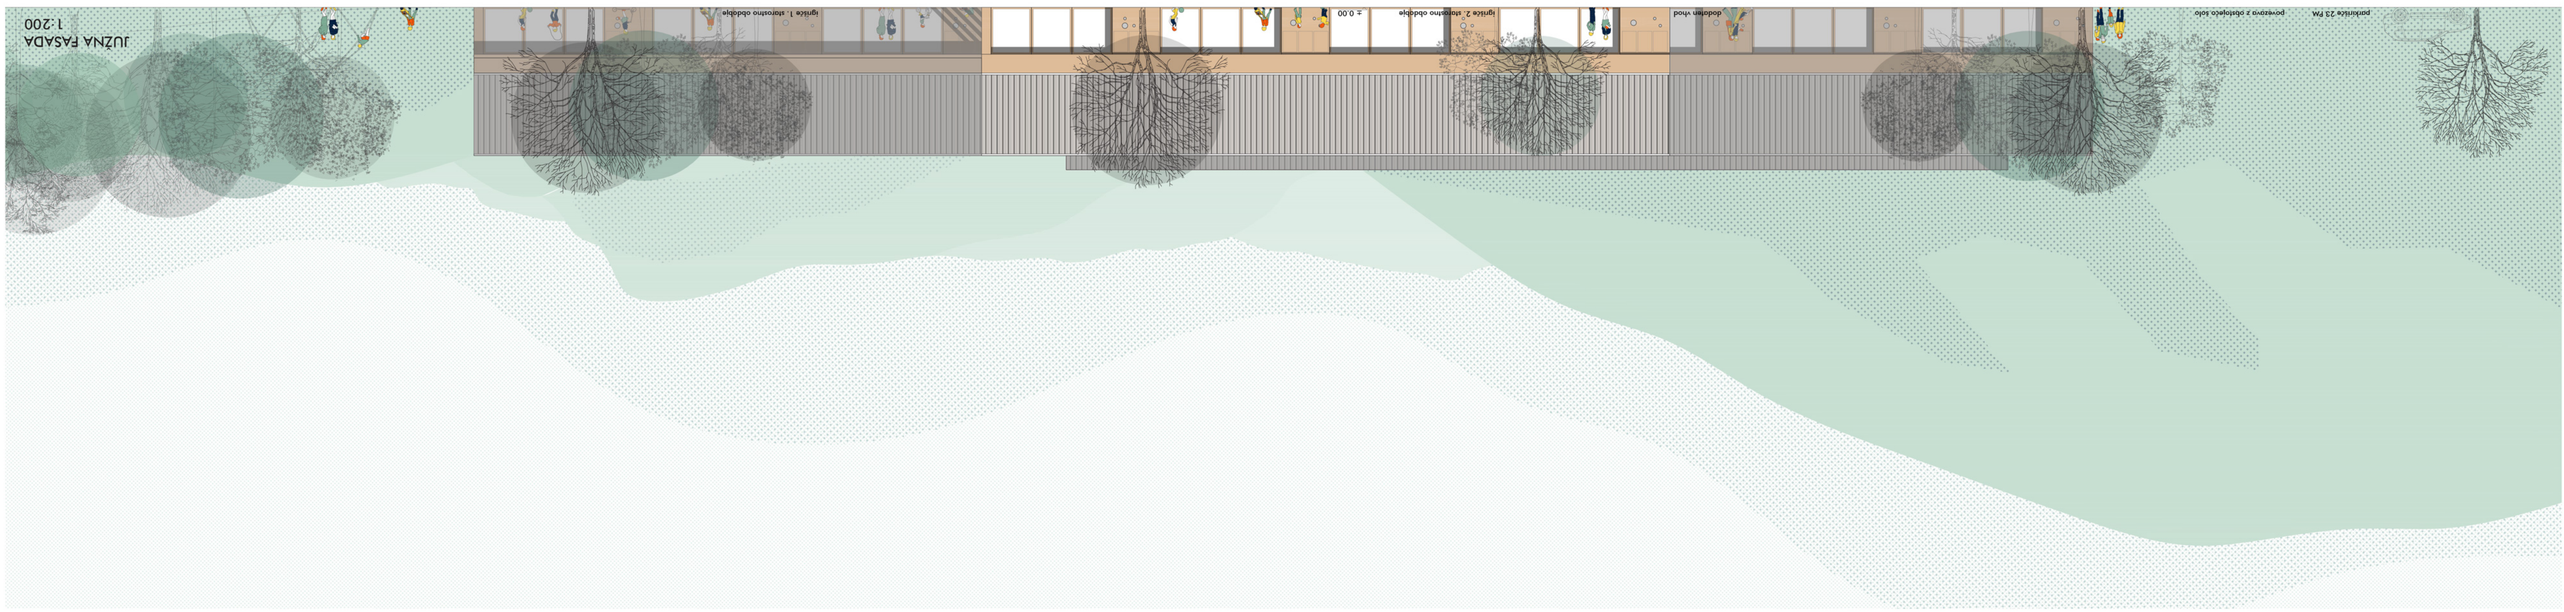

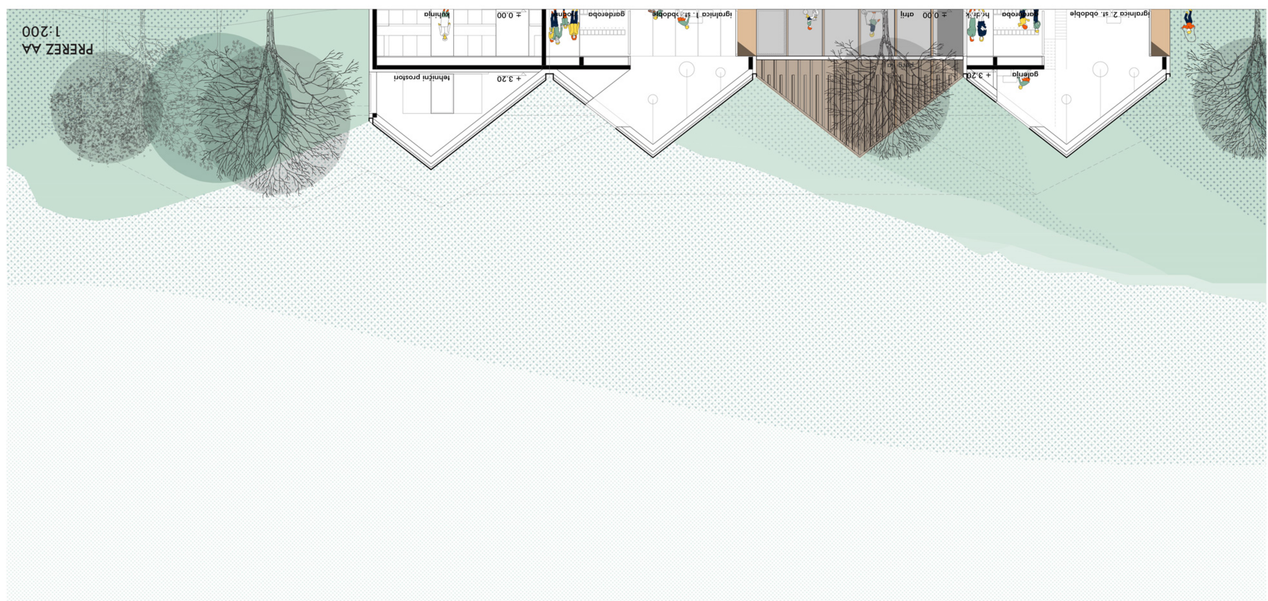

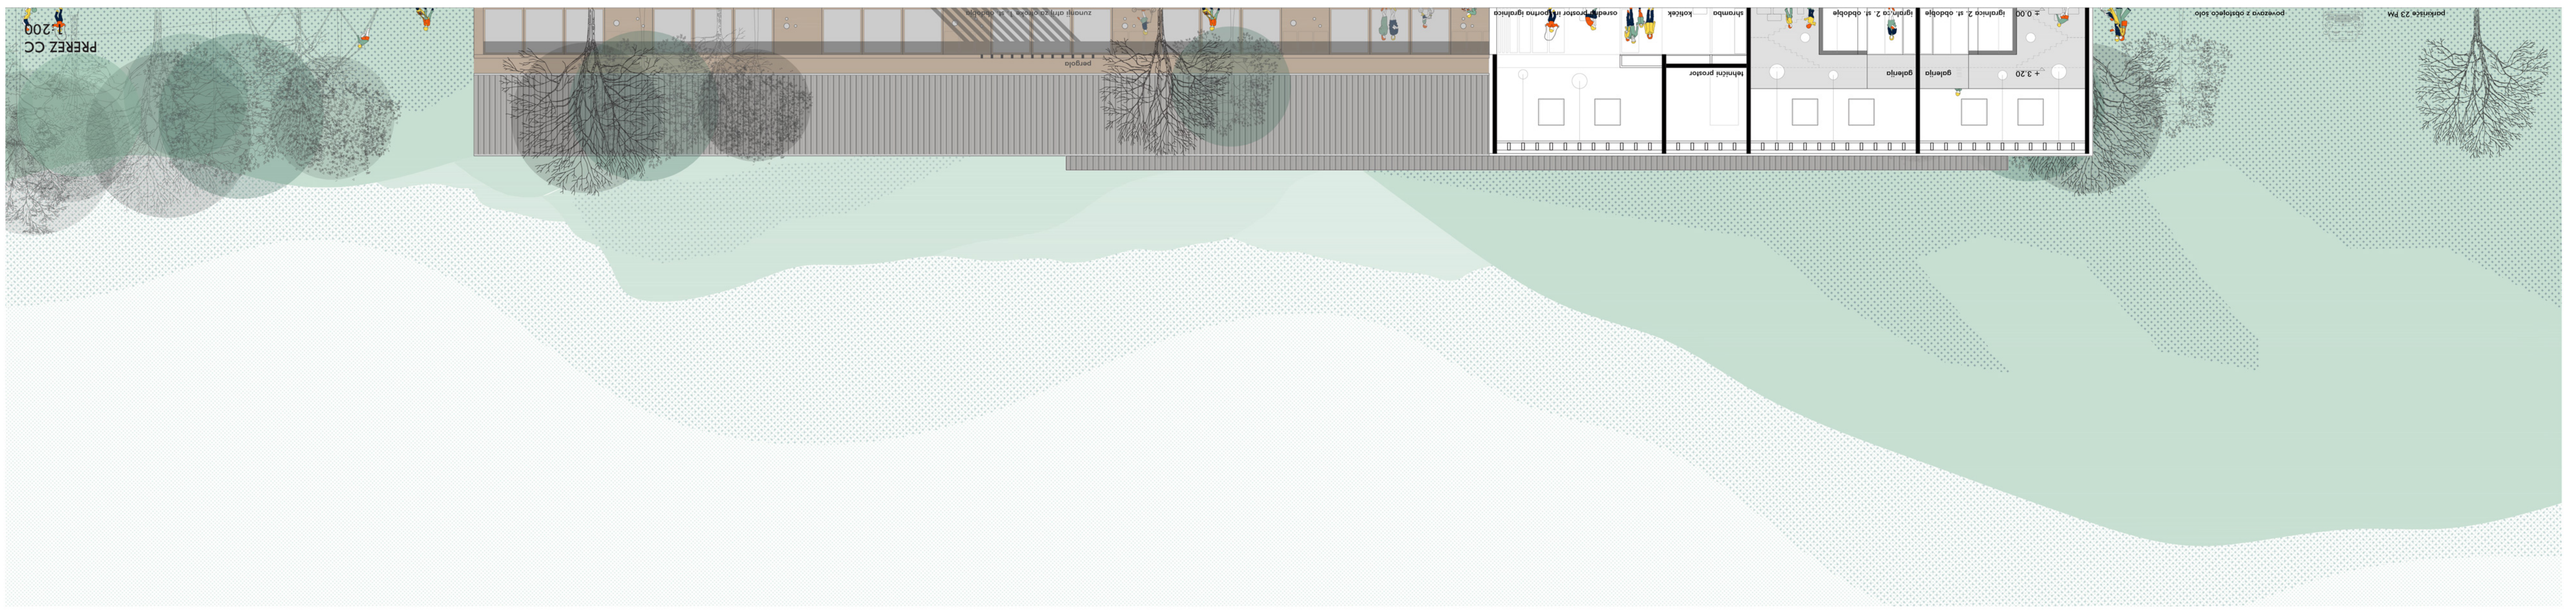

TLORIS IGRALNICE 2. STAROSTNEGA OBDOBJA
1:100

TLORIS GALERIJE IGRALNICE
1:100

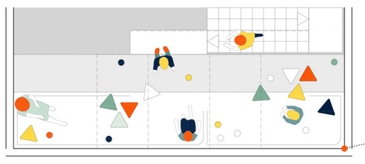

TLORIS IGRALNICE 1. STAROSTNEGA OBDOBJA
1:100

AKSONOMETRIČNA SHEMA IGRALNICE
1. STAROSTNEGA OBDOBJA

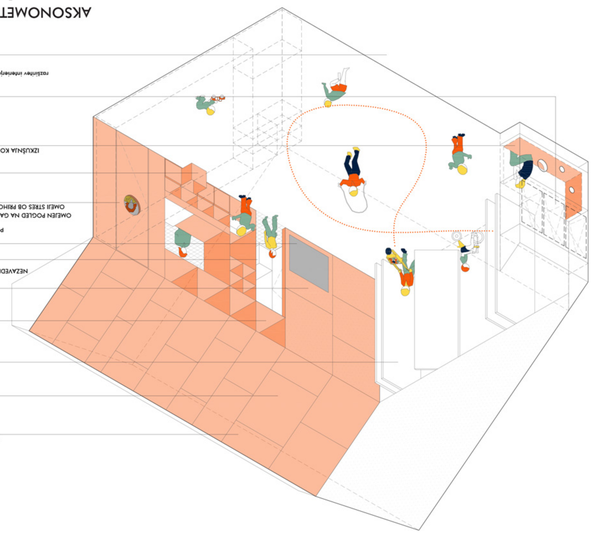

SHEMA DINAMIČNOSTI OSREDNJEGA PROSTORA IN DODATNEGA PROSTORA ZA DEJAVNOST OTROK

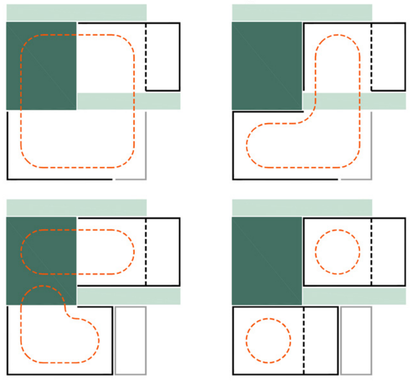

SHEMA DINAMIČNOSTI IGRALNIC
2. STAROSTNEGA OBDOBJA

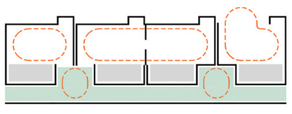

SHEMA DINAMIČNOSTI IGRALNIC
1. STAROSTNEGA OBDOBJA

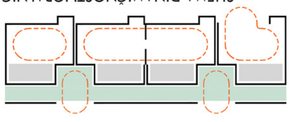

TLORIS 1. NADSTROPJA
1:200

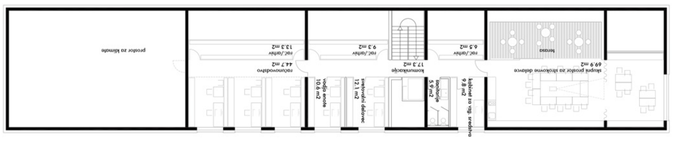

AKSONOMETRIČNA SHEMA IGRALNICE
1. STAROSTNEGA OBDOBJA

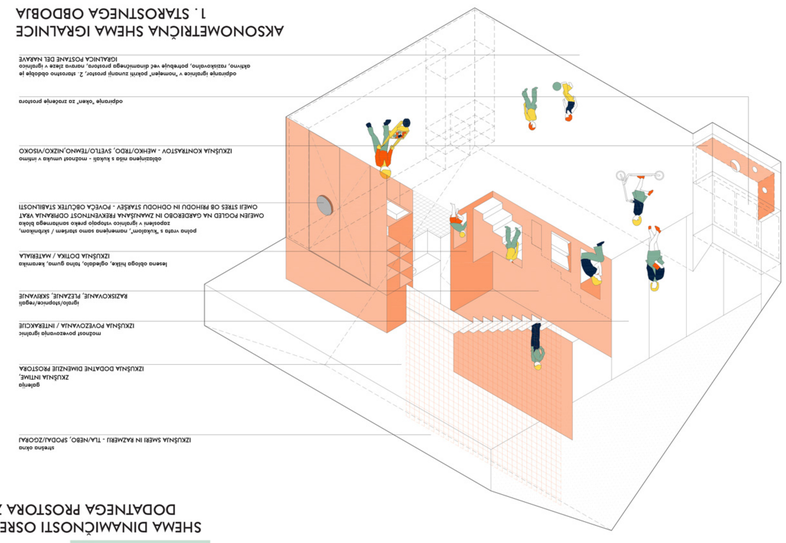
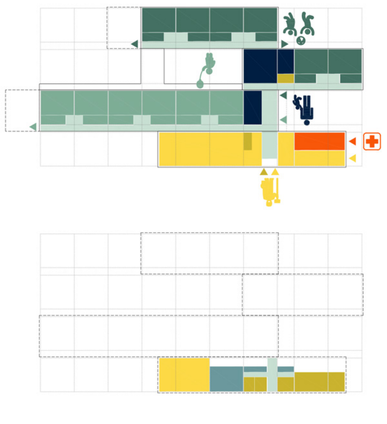
PROGRAMSKA SHEMA