


ZDRAVSTVENA POSTAJA TEZNO

22011 01

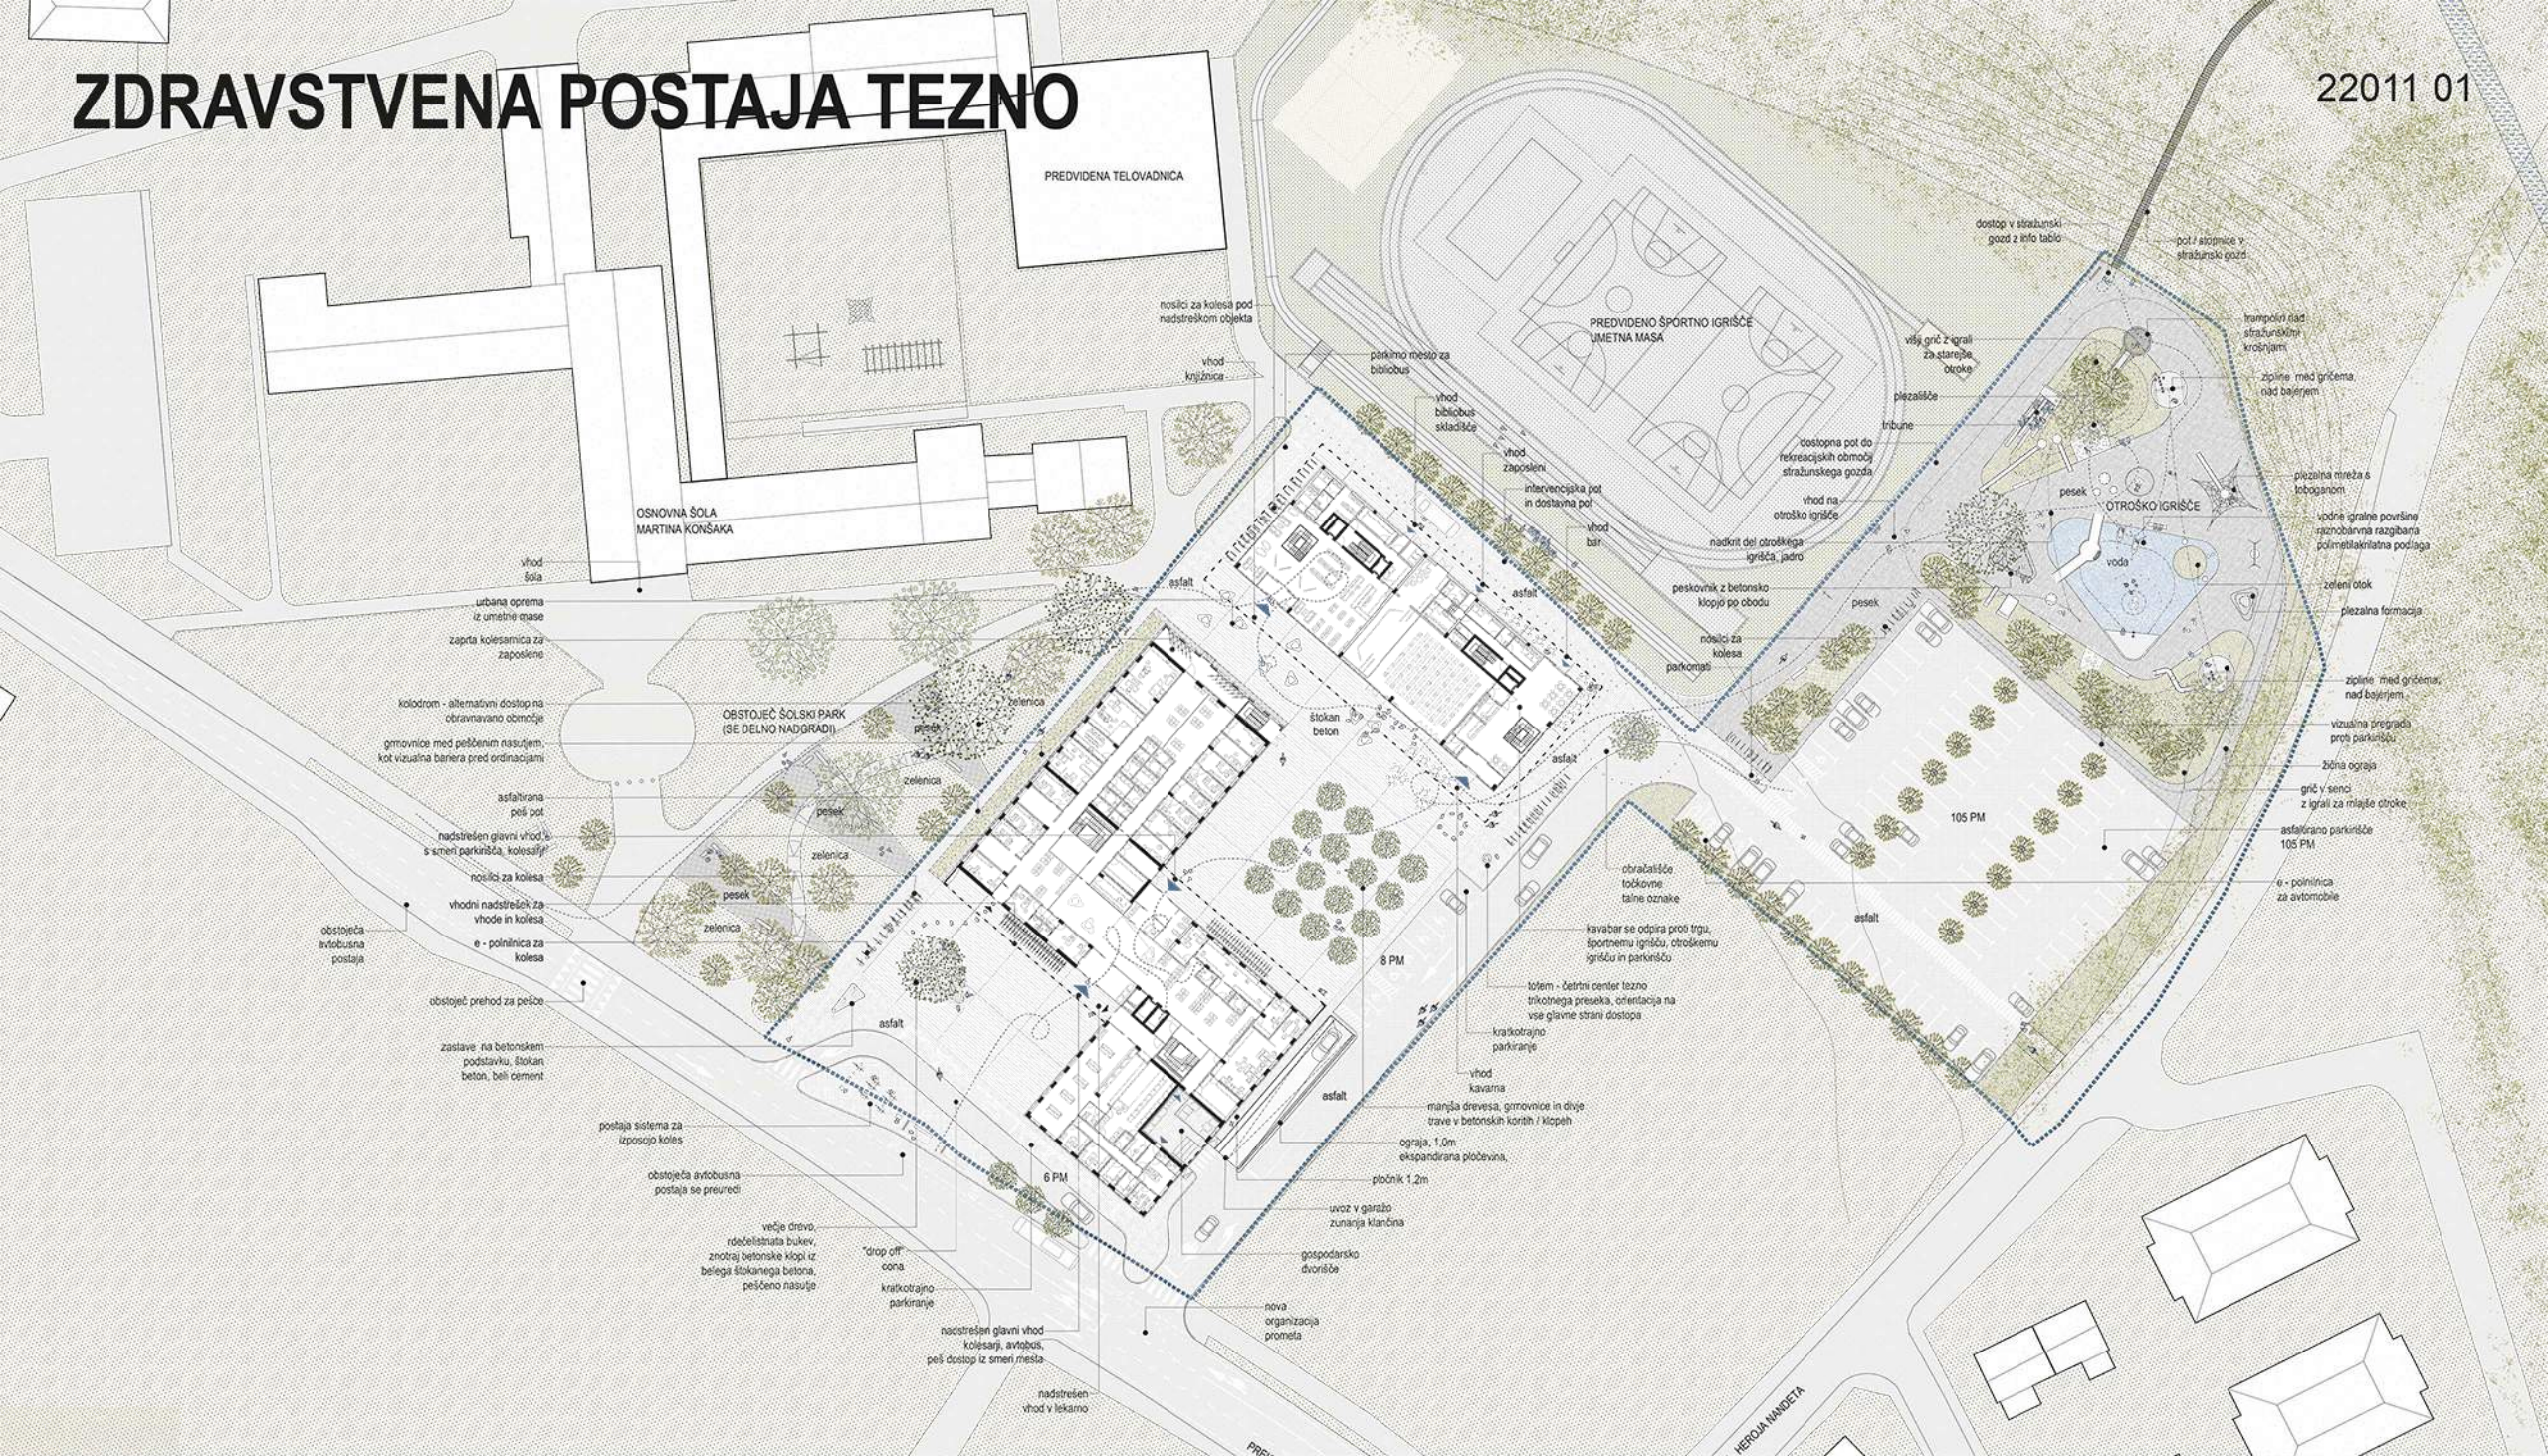

VZPOSTAVITEV SISTEMA TRGOV, POVEZAV IN ZUNANJIH PROSTOROV JE GLAVNI NAMEN OBLIKOVANJA KOMPOZICIJE STAVBNIH VOLUMNOV IN KRAJINSKIH UREDITEV NATEČAJNE NALOGE.


KRAJINSKO ARHITEKTURNA ZASNOVA SE POLEG OPISANIH ELEMENTOV NA TRGIH OZ. PLOŠČADIH NAVEZUJE PREDVSEM NA OBSTOJEČE PARKOVNE UREDITVE PRED ŠOLO IN STRAŽUNSKI GOZD. TRG OB PREKMURSKI ULICI OPREMIMO Z VELIKIM KORITOM IN SAMOSTOJNIM DREVESOM, TRG MED ZDRAVSTVENO POSTAJO IN ČETRTNIM CENTROM S "POLJEM" MANJŠIH DREVES V KORITIH, KI OMOGOČAJO RAZLIČNE OBLIKE UPORABE. PARKIRNA PLOŠČAD Z MINIMALNO OZELENITVIJO PREDSTAVLJA VEČNAMENSKO PLOŠČAD, KI SE POLEG PARKIRANJA UPORABLJA TUDI KOT DODATNA POVRŠINA ZA DOGODKE V ŠOLI, ŠOLSKEM IGRIŠČU, ČETRTNEM CENTRU ALI STRAŽUNSKEM GOZDU.

NA SV DELU PARCELE JE PREDVIDENO ZUNANJE PARKIRIŠČE ZA 99 PM ZA OSEBNA VOZILA. TO PARKIRIŠČE JE ZASNOVANO KOT SHARED-SPACE OBMOČJE. NA VZHODNI STRANI PLOŠČADI JE 8 PM, DODATNO JE PREDVIDENO 5 PM ZA KRATKOTRAJNO PARKIRANJE UPORABNIKOV ZP TEZNO IN LEKARNE TER PROSTOR ZA REŠEVALNO VOZILO NA JUŽNI STANI PRED OBJEKTOM, V SKLOPU »DROP OFF« CONE. V KLETI ZP TEZNO JE ORGANIZIRAN VEČ ZAHTEVAN MIRUJOČ PROMET ZA ZAPOSLENE (57 PM, OD TEGA 3 PM ZA INVALIDE, 7 PM ZA ENOSLEDNA VOZILA ZAPOSLENIH).


DOVOZ DO OBJEKTOV IN ZUNANJIH POVRŠIN JE ZAGOTOVLJEN S PREKMURSKO ULICE. PROMET PEŠCEV IN KOLESAJEV JE ZAGOTOVLJEN PO OBSTOJEČIH OBODNIH CESTAH IN PLOČNIKIH TER PREKO DOSTOPNIH POVRŠIN ZNOTRAJ NATEČAJNEGA OBMOČJA. ZGLEDNO UREJEN PARK PRED ŠOLO IZKORISTIMO KOT ENEGA GLAVNIH PEŠ DOSTOPOV DO ČETRTNEGA CENTRA IN UREDITEV NA 2. NATEČAJNEM OBMOČJU.

UREDITVENASITUACIJAM 1:500


JAVNI PROSTOR, PROSTOR MED STAVBNIMI VOLUMNI, TISTO NEOPRIJEMLJIVO, KAR JE MOGOČE ZGOLJ ZAZNATI IN SE SKOZENJ GIBATI.

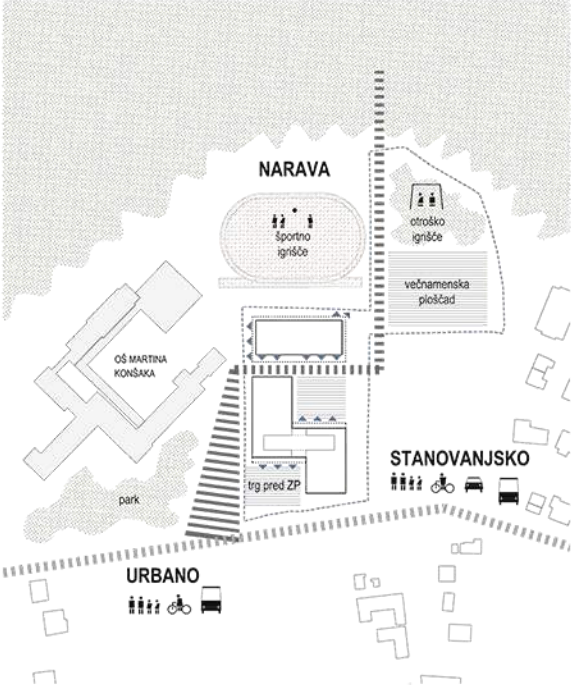


JAVNI PROSTOR

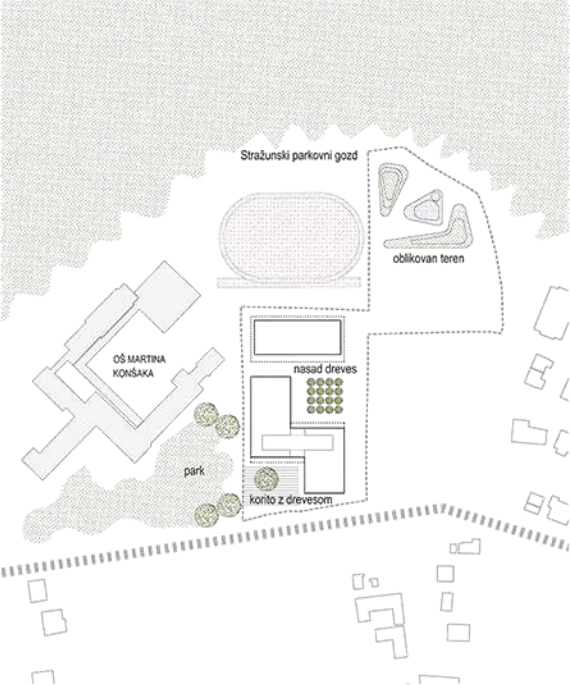

ELEMENTI KRAJINSKE UREDITVE

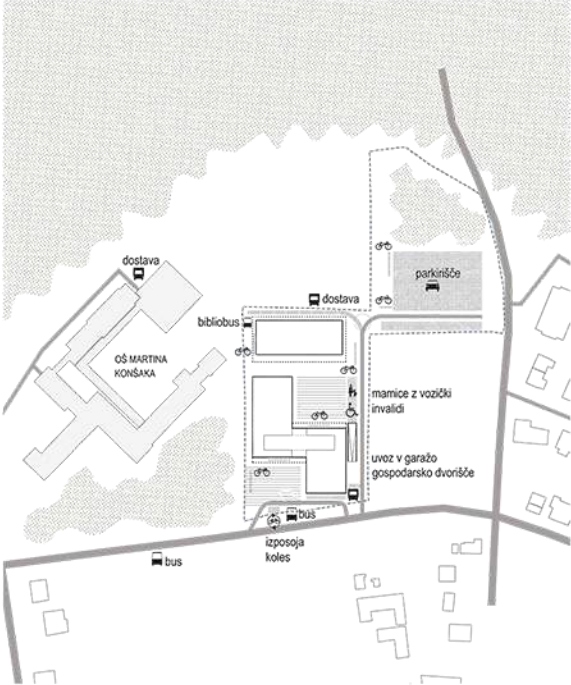

PROMETNA UREDITEV

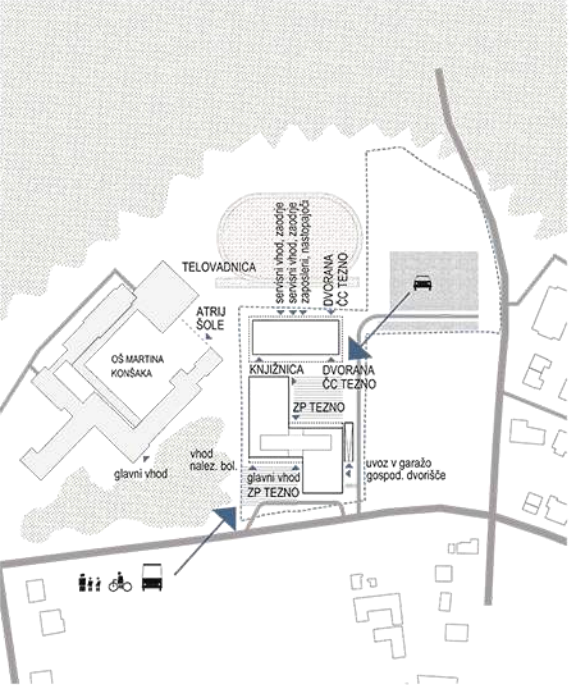


DOSTOPI

PRIKAZ ORGANIZACIJE AMBULANT




VHODNI TRG OB PREKMURSKI ULICI

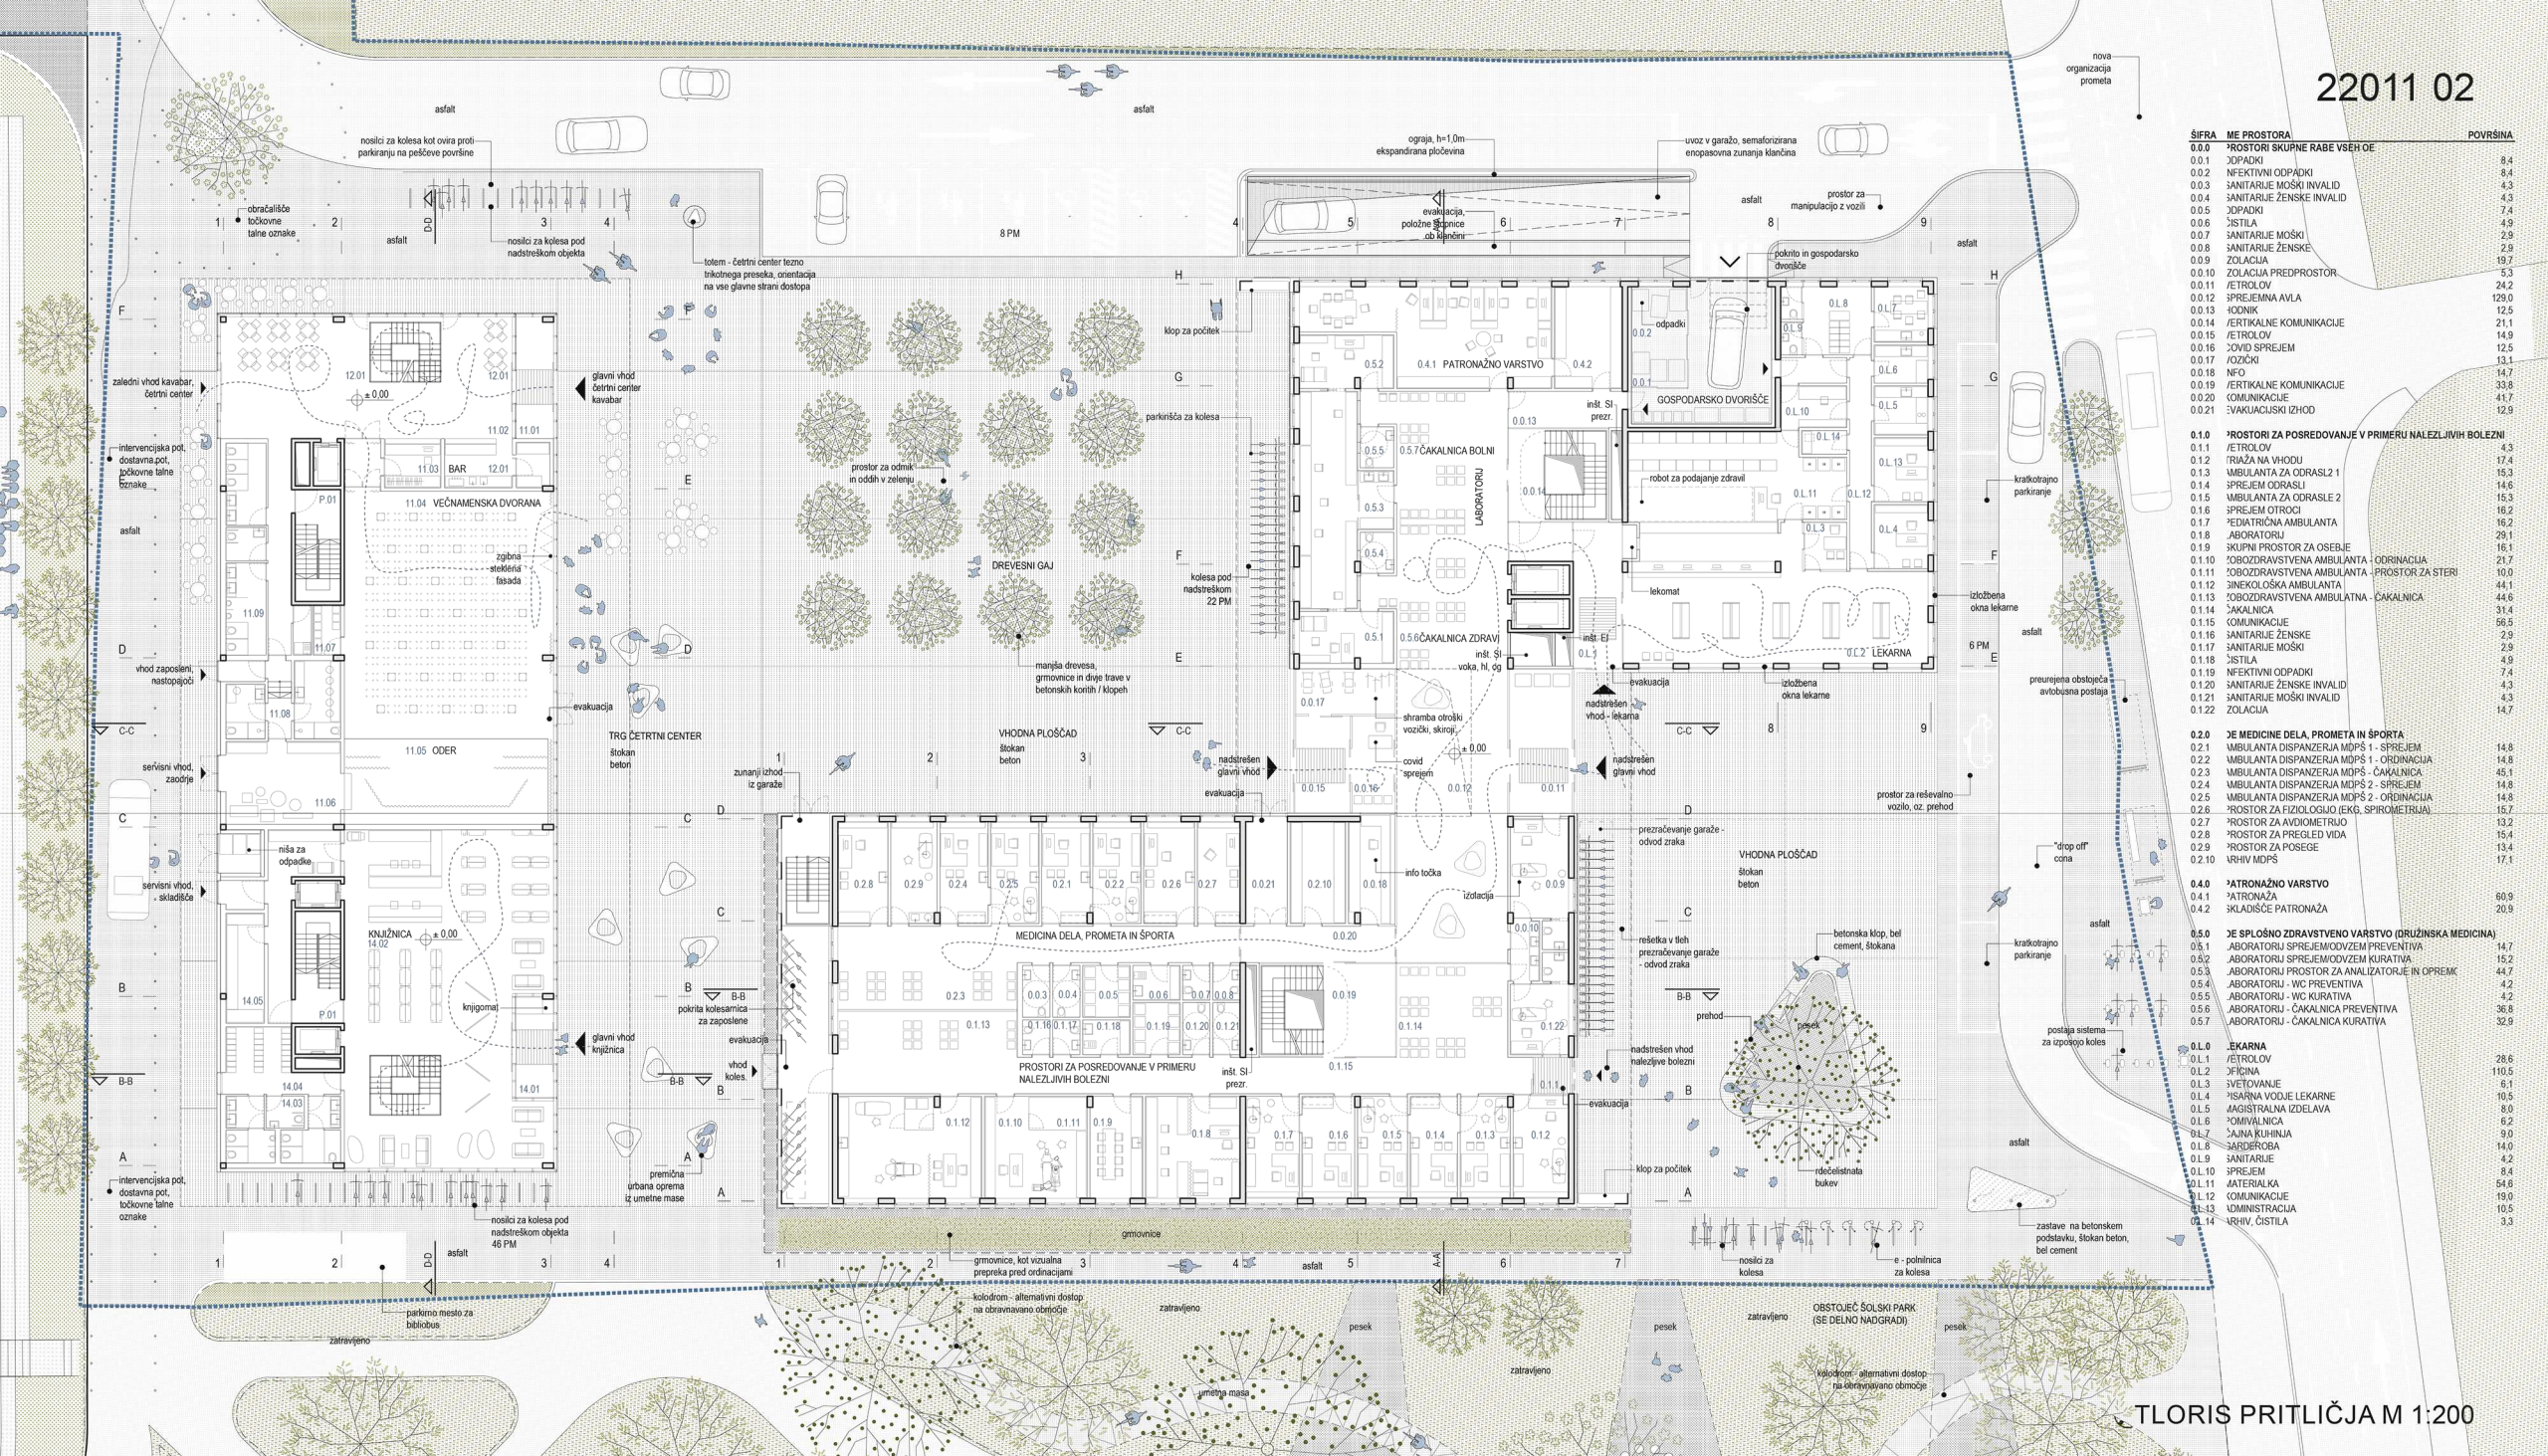

TLORIS PRITLIČJA M 1:200

TRI VELIKE TLAKOVANE POVRŠINE Z RAZLIČNIMI TIPI UREJANJA PRED-STAVLJAJO TUDI TRI JAVNE VEČ-NAMENSKE POVRŠINE.

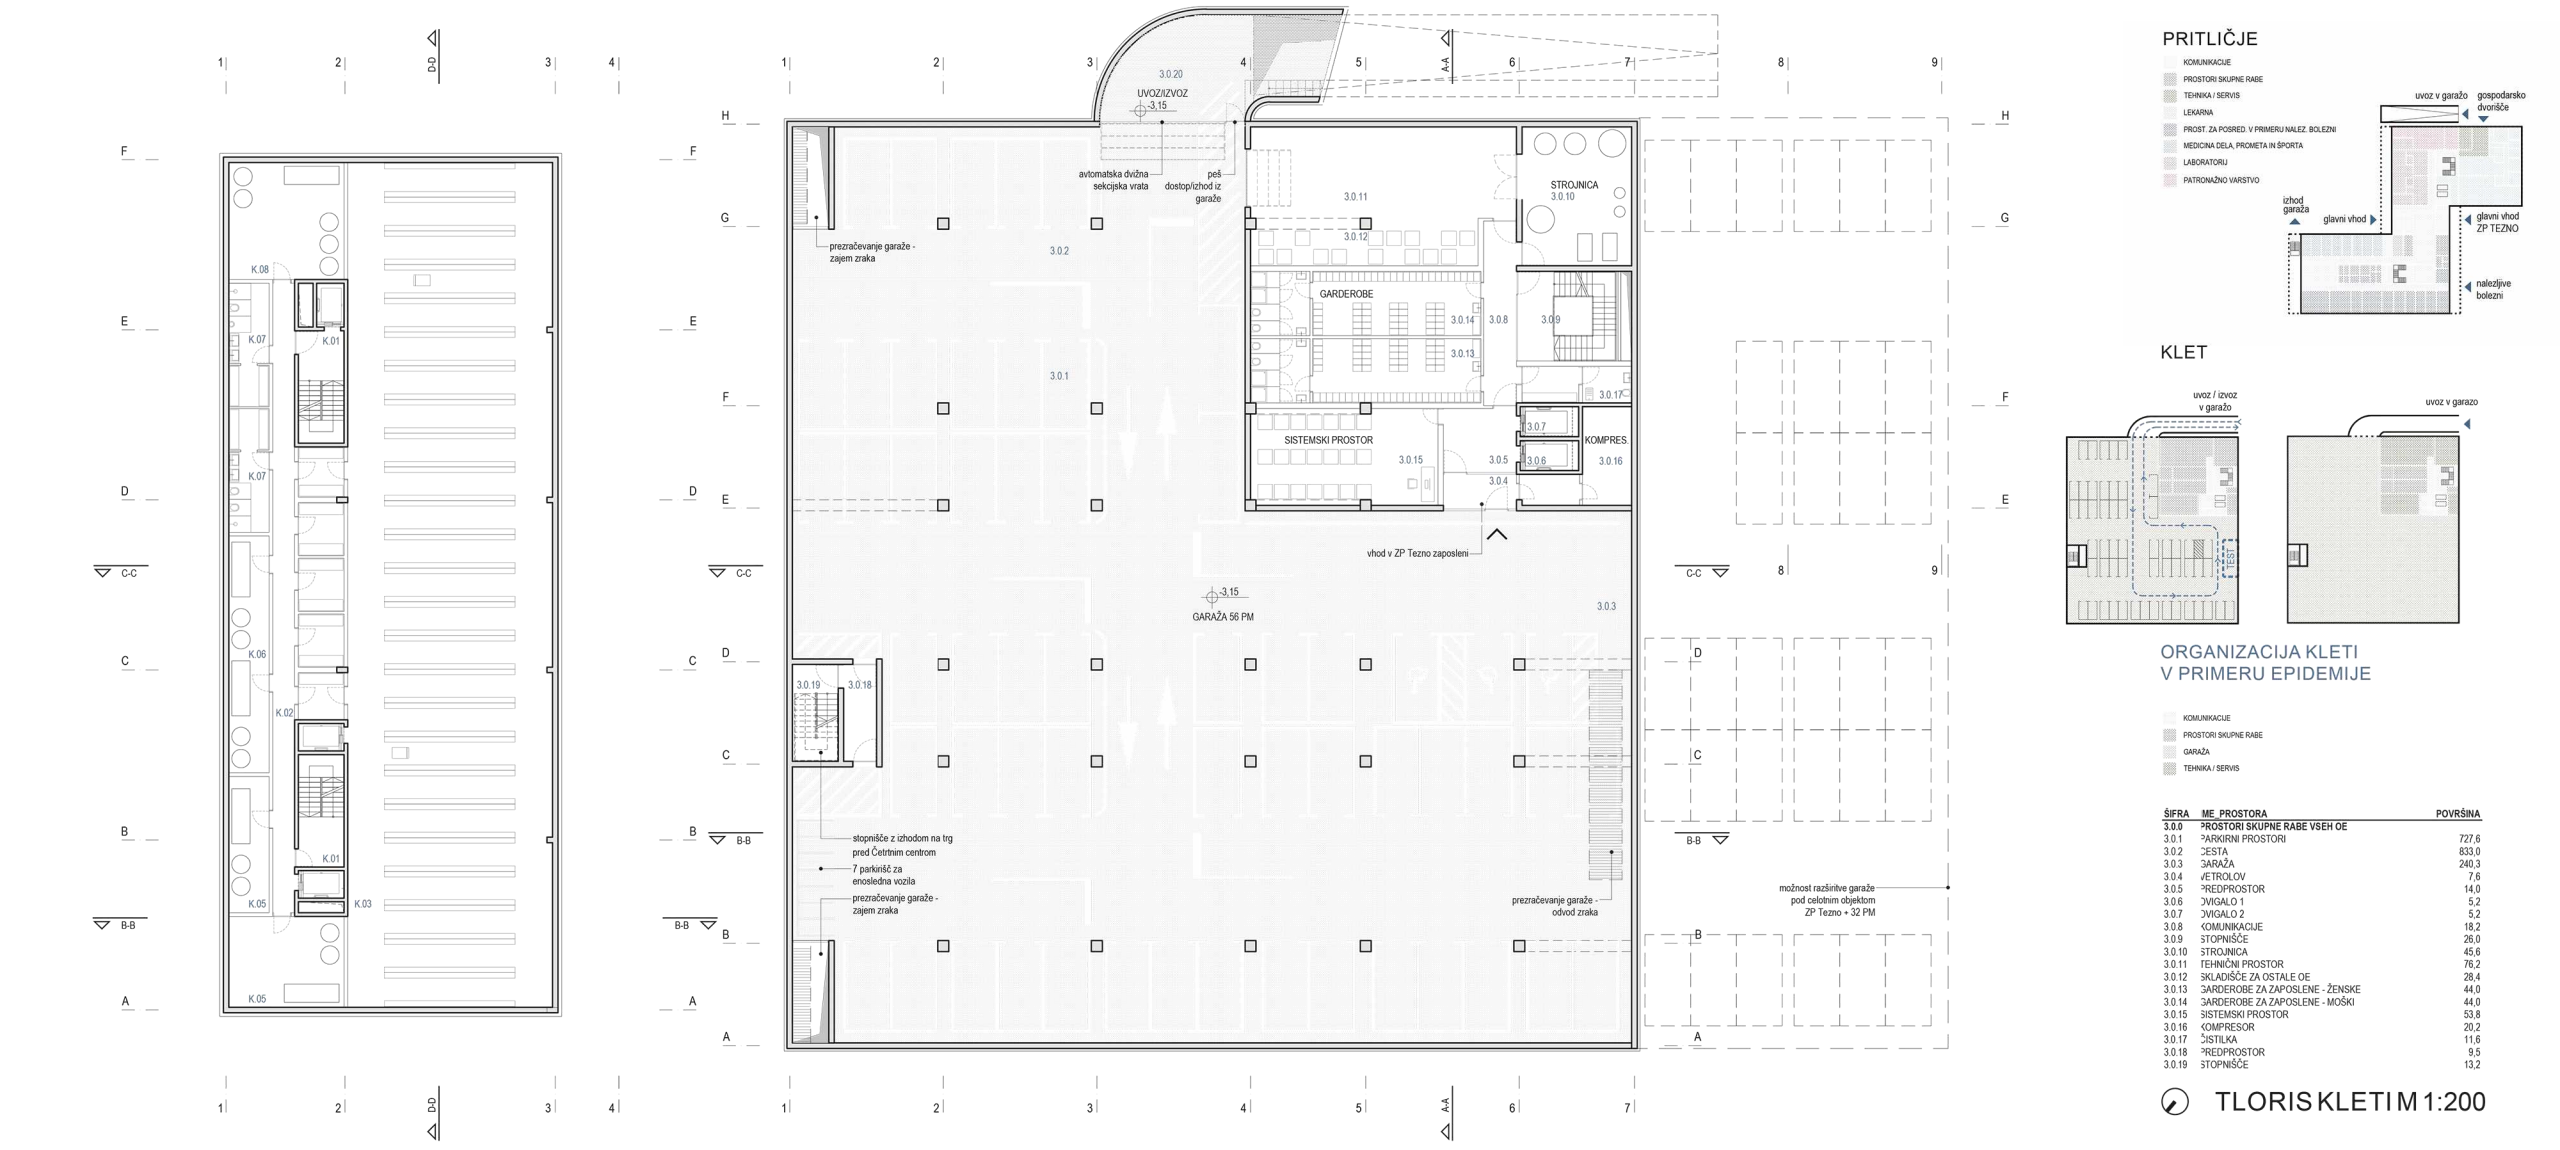

PRITLIČJE

KLET


ORGANIZACIJA KLETI V PRIMERU EPIDEMIJE

TLORISKLETIM 1:200

TRG MED ZDRAVSTVENO POSTAJO TEZNO IN ČETRTHNIM CENTROM PREDSTAVLJA SRCE NOVIH UREDITEV.



SHEMA POŽARNE VARNOSTI

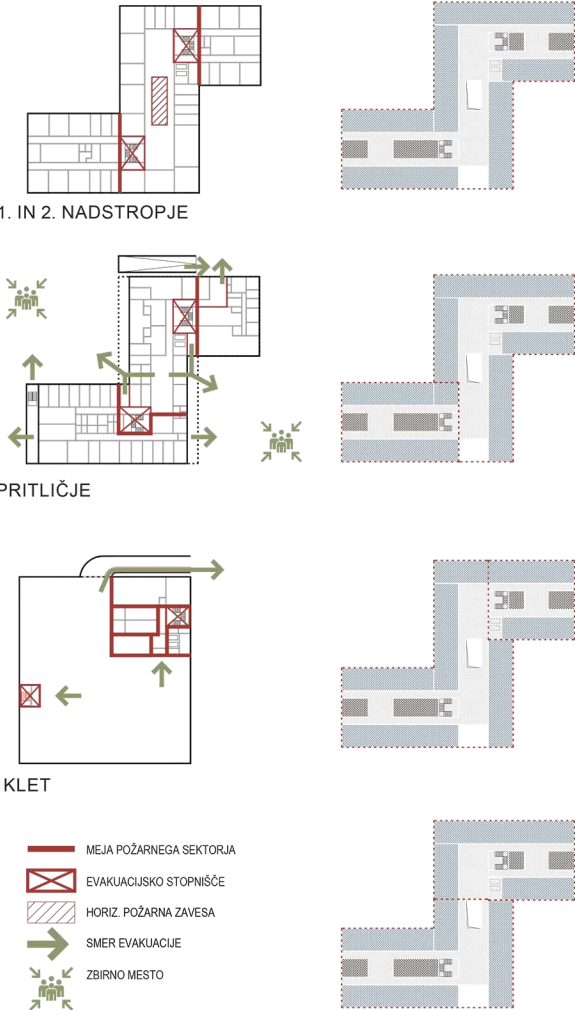

ORGANIZACIJA BOLNI/ZDRAVI

IZBIRA TAKŠNEGA TIPA ORGANIZACIJE TILORISA JE LOGIČNA, SAJ VZPOSTAVLJA JASNO HIERARHIJO DOSTOPOV, JASNO GRADACIJO JAVNEGA PROSTORA PROTI ZASEBNEMU TER OMOGOČA ENOSTAVNO PROGRAMSKO PRERAZPOREJANJE ZNOTRAJ STAVBE V PRIMERU SPREMENJENIH POTREB (LOČITEV HODNIKOV NA BOLNE IN ZDRAVE).




2. NADSTROPJE

SIFRA	IME PROSTORA	POVRŠINA
2.0.0	PROSTORI SKUPNE RABE VSEH OE	22.0
2.0.1	VERTIKALNE KOMUNIKACIJE	15.4
2.0.2	VERTIKALNE KOMUNIKACIJE	22.1
2.0.3	HORIZONTALNE KOMUNIKACIJE	25.6
2.0.4	HORIZONTALNE KOMUNIKACIJE	46.2
2.0.5	HORIZONTALNE KOMUNIKACIJE	46.2
2.0.6	CAKALNICA	105.9
2.0.7	CAKALNICA	99.5
2.0.8	HORIZONTALNE KOMUNIKACIJE	63.0
2.0.9	HORIZONTALNE KOMUNIKACIJE	63.0
2.0.10	SANTARIJE ZENSKE	7.5
2.0.11	SANTARIJE MOŠKI	7.2
2.0.12	SANTARIJE ZENSKE	2.8
2.0.13	SANTARIJE MOŠKI	2.8
2.0.14	SANTARIJE INVALIDI	4.0
2.0.15	SANTARIJE ZENSKE	4.3
2.0.16	SANTARIJE MOŠKI	4.0
2.0.17	OSTILA	6.0
2.0.18	ODPADKI	14.4
2.8.0	PEDIATRIČNE RAZVOJNE AMBULANTE	
2.8.1	PED. RAZV. AMB. 1 - ORDINACIJA	15.3
2.8.2	PED. RAZV. AMB. 1 - SPREJEM	15.4
2.8.3	PED. RAZV. AMB. 1 - PROSTOR ZA PSİHOLOGA	13.7
2.8.4	PED. RAZV. AMB. 1 - PROSTOR ZA PSİHOLOGA	33.6
2.8.5	PED. RAZV. AMB. 1 - PROSTOR ZA LOGOPEDA	32.1
2.8.6	PED. RAZV. AMB. 1 - PR. ZA NEVROFIZIOTERAPIJO	29.5
2.8.7	PED. RAZV. AMB. 1 - PR. ZA NEVROFIZIOTERAPIJO	29.1
2.8.8	PED. RAZV. AMB. 1 - PR. ZA NEVROFIZIOTERAPIJO	32.1
2.8.9	PED. RAZV. AMB. 1 - PR. ZA DELOVNO TERAPIJO	29.1
2.8.10	PED. RAZV. AMB. 1 - PR. ZA DELOVNO TERAPIJO	29.3
2.8.11	PED. RAZV. AMB. 1 - PR. ZA SPEC. PEDAGOGA	15.4
2.8.12	PED. RAZV. AMB. 1 - ADMINISTRACIJA	32.8
2.8.13	PED. RAZV. AMB. 2 - CAKALNICA	53.8
2.8.14	PED. RAZV. AMB. 2 - ORDINACIJA	16.2
2.8.15	PED. RAZV. AMB. 2 - SPREJEM	15.4
2.8.16	PED. RAZV. AMB. 2 - PROSTOR ZA PSİHOLOGA	12.9
2.8.17	PED. RAZV. AMB. 2 - PROSTOR ZA LOGOPEDA	29.5
2.8.18	PED. RAZV. AMB. 2 - PROSTOR ZA LOGOPEDA	29.1
2.8.19	NEVROFIZIOTERAPIJA 2	41.0
2.8.20	PED. RAZV. AMB. 2 - PR. ZA NEVROFIZIOTERAPIJO	32.7
2.8.21	PED. RAZV. AMB. 2 - PR. ZA NEVROFIZIOTERAPIJO	32.7
2.8.22	PED. RAZV. AMB. 2 - PR. ZA DELOVNO TERAPIJO	29.1
2.8.23	PED. RAZV. AMB. 2 - PR. ZA DELOVNO TERAPIJO	29.5
2.8.24	PED. RAZV. AMB. 2 - PR. ZA SPEC. PEDAGOGA	15.4
2.8.25	CAKALNICA	33.3
2.8.26	TELOVADNICA	33.6
2.8.27	SENZORNA SOBA 1	48.9
2.8.28	SENZORNA SOBA 2	48.7
2.8.29	SOCIALNI DELAVCI 2	15.4
2.8.30	SOCIALNI DELAVCI 2	15.4
2.8.31	TIŠKI SOBA ZA 10 LJUDI	39.6
2.8.32	SKUPNI PROSTOR ZA ZAPOSLENE	49.0
2.8.0	PEDIATRIČNA AMBULANTA	
2.8.1	ORDINACIJA	16.2
2.8.2	SPREJEM	15.4
2.8.3	PROSTOR ZA POSOGE	14.1
2.8.4	PROSTOR ZA DENARJI	16.5
2.8.5	PROSTOR ZA DOJENJE IN PREVALNICA	14.2
2.8.6	CAKALNICA PEDIATRIČNE AMBULANTE	25.6
2.10.0	PROSTOR ZA ADMINISTRACIJO Z ARHIVOM	67.2
2.10.1	ADMINISTRACIJA	67.2
2.10.2	ARHIV	27.2

TILORIS 2. NADSTROPJA M 1:200

Z ZASNOVO IN OBLIKO ZP TEZNO OMOGOČIMO DVOSTRANSKO DOSTOPNOST STAVBE, ZMANJŠAMO OBSEG NOTRANJNH KOMUNIKACIJ, IZBOLJŠAMO PREGLEDNOST STAVBE TER USTVARIMO OBISKOVALCEM PESTREJŠE ZUNANJE AMBIENTE TER PRIBLIŽAMO MERILO STAVBE LJUDEM.

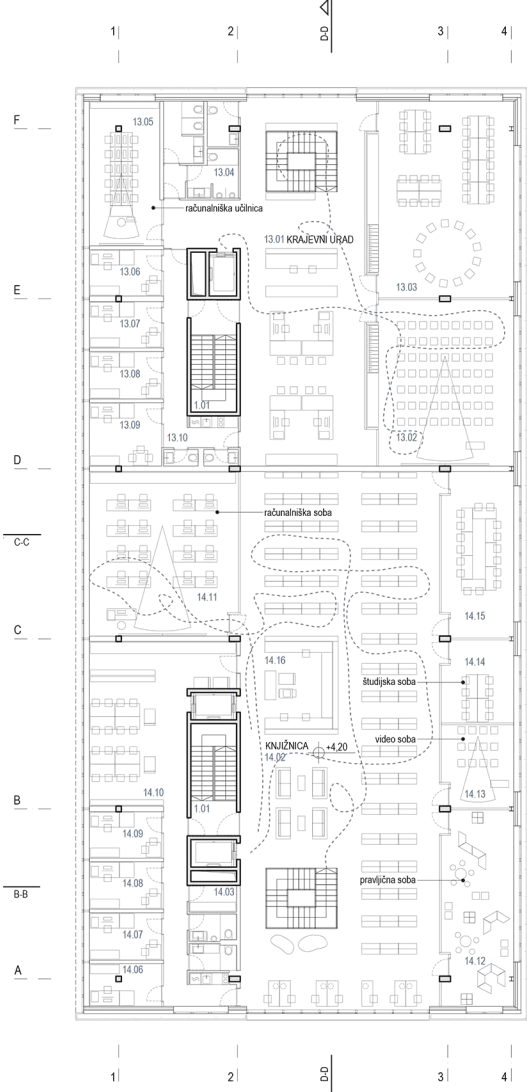


1. NADSTROPJE

SIFRA	IME PROSTORA	POVRŠINA
1.0.0	PROSTORI SKUPNE RABE VSEH OE	22.0
1.0.1	VERTIKALNE KOMUNIKACIJE	15.4
1.0.2	VERTIKALNE KOMUNIKACIJE	26.2
1.0.3	HORIZONTALNE KOMUNIKACIJE	15.9
1.0.4	HORIZONTALNE KOMUNIKACIJE	18.0
1.0.5	HORIZONTALNE KOMUNIKACIJE	46.2
1.0.6	HORIZONTALNE KOMUNIKACIJE	46.2
1.0.7	CAKALNICA	123.1
1.0.8	CAKALNICA	124.3
1.0.9	HORIZONTALNE KOMUNIKACIJE	63.0
1.0.10	HORIZONTALNE KOMUNIKACIJE	63.0
1.0.11	CAKALNICA	34.3
1.0.12	SANTARIJE ZENSKE	7.5
1.0.13	SANTARIJE MOŠKI	7.3
1.0.14	SANTARIJE ZENSKE	2.8
1.0.15	SANTARIJE MOŠKI	2.8
1.0.16	WC INVALIDI	4.1
1.0.17	SANTARIJE ZENSKE	4.3
1.0.18	SANTARIJE MOŠKI	4.3
1.0.19	OSTILA	6.0
1.0.20	ODPADKI	14.4
1.0.21	CAKALNICA	33.3
1.5.0	OE SPLOŠNO ZDRAVSTVENO VARSTVO	
1.5.1	REF. AMB. 1 - ORDINACIJA	15.4
1.5.2	REF. AMB. 1 - SPREJEM	15.4
1.5.3	REF. AMB. 1 - PROST. ZA DIPL. MED. SESTRO	16.1
1.5.4	REF. AMB. 1 - PROSTOR ZA POSOGE	12.9
1.5.5	REF. AMB. 2 - ORDINACIJA	15.3
1.5.6	REF. AMB. 2 - SPREJEM	15.4
1.5.7	REF. AMB. 2 - PROST. ZA DIPL. MED. SESTRO	15.4
1.5.8	REF. AMB. 2 - PROSTOR ZA POSOGE	12.9
1.5.9	REF. AMB. 3 - ORDINACIJA	16.2
1.5.10	REF. AMB. 3 - SPREJEM	16.5
1.5.11	REF. AMB. 3 - PROST. ZA DIPL. MED. SESTRO	13.7
1.5.12	REF. AMB. 3 - PROSTOR ZA POSOGE	12.9
1.5.13	REF. AMB. 4 - ORDINACIJA	15.3
1.5.14	REF. AMB. 4 - SPREJEM	15.4
1.5.15	REF. AMB. 4 - PROST. ZA DIPL. MED. SESTRO	15.4
1.5.16	REF. AMB. 4 - PROSTOR ZA POSOGE	12.9
1.5.17	REF. AMB. 5 - ORDINACIJA	15.4
1.5.18	REF. AMB. 5 - SPREJEM	15.4
1.5.19	REF. AMB. 5 - PROST. ZA DIPL. MED. SESTRO	15.4
1.5.20	REF. AMB. 5 - PROSTOR ZA POSOGE	12.9
1.5.21	REF. AMB. 6 - ORDINACIJA	16.5
1.5.22	REF. AMB. 6 - SPREJEM	16.2
1.5.23	REF. AMB. 6 - PROST. ZA DIPL. MED. SESTRO	16.5
1.5.24	REF. AMB. 6 - PROSTOR ZA POSOGE	13.8
1.5.25	REF. AMB. 7 - ORDINACIJA	16.5
1.5.26	REF. AMB. 7 - SPREJEM	16.5
1.5.27	REF. AMB. 7 - PROST. ZA DIPL. MED. SESTRO	16.2
1.5.28	REF. AMB. 7 - PROSTOR ZA POSOGE	14.4
1.5.29	REF. AMB. 8 - ORDINACIJA	16.2
1.5.30	REF. AMB. 8 - SPREJEM	16.5
1.5.31	REF. AMB. 8 - PROST. ZA DIPL. MED. SESTRO	17.6
1.5.32	REF. AMB. 8 - PROSTOR ZA POSOGE	14.1
1.5.33	IZOLACIJA 1	12.7
1.5.34	IZOLACIJA 2	12.7
1.5.35	ADMIN. ZA VSE REFERENČNE AMBULANTE	32.8

TILORIS 1. NADSTROPJA M 1:200

SZ FASADA M 1:200

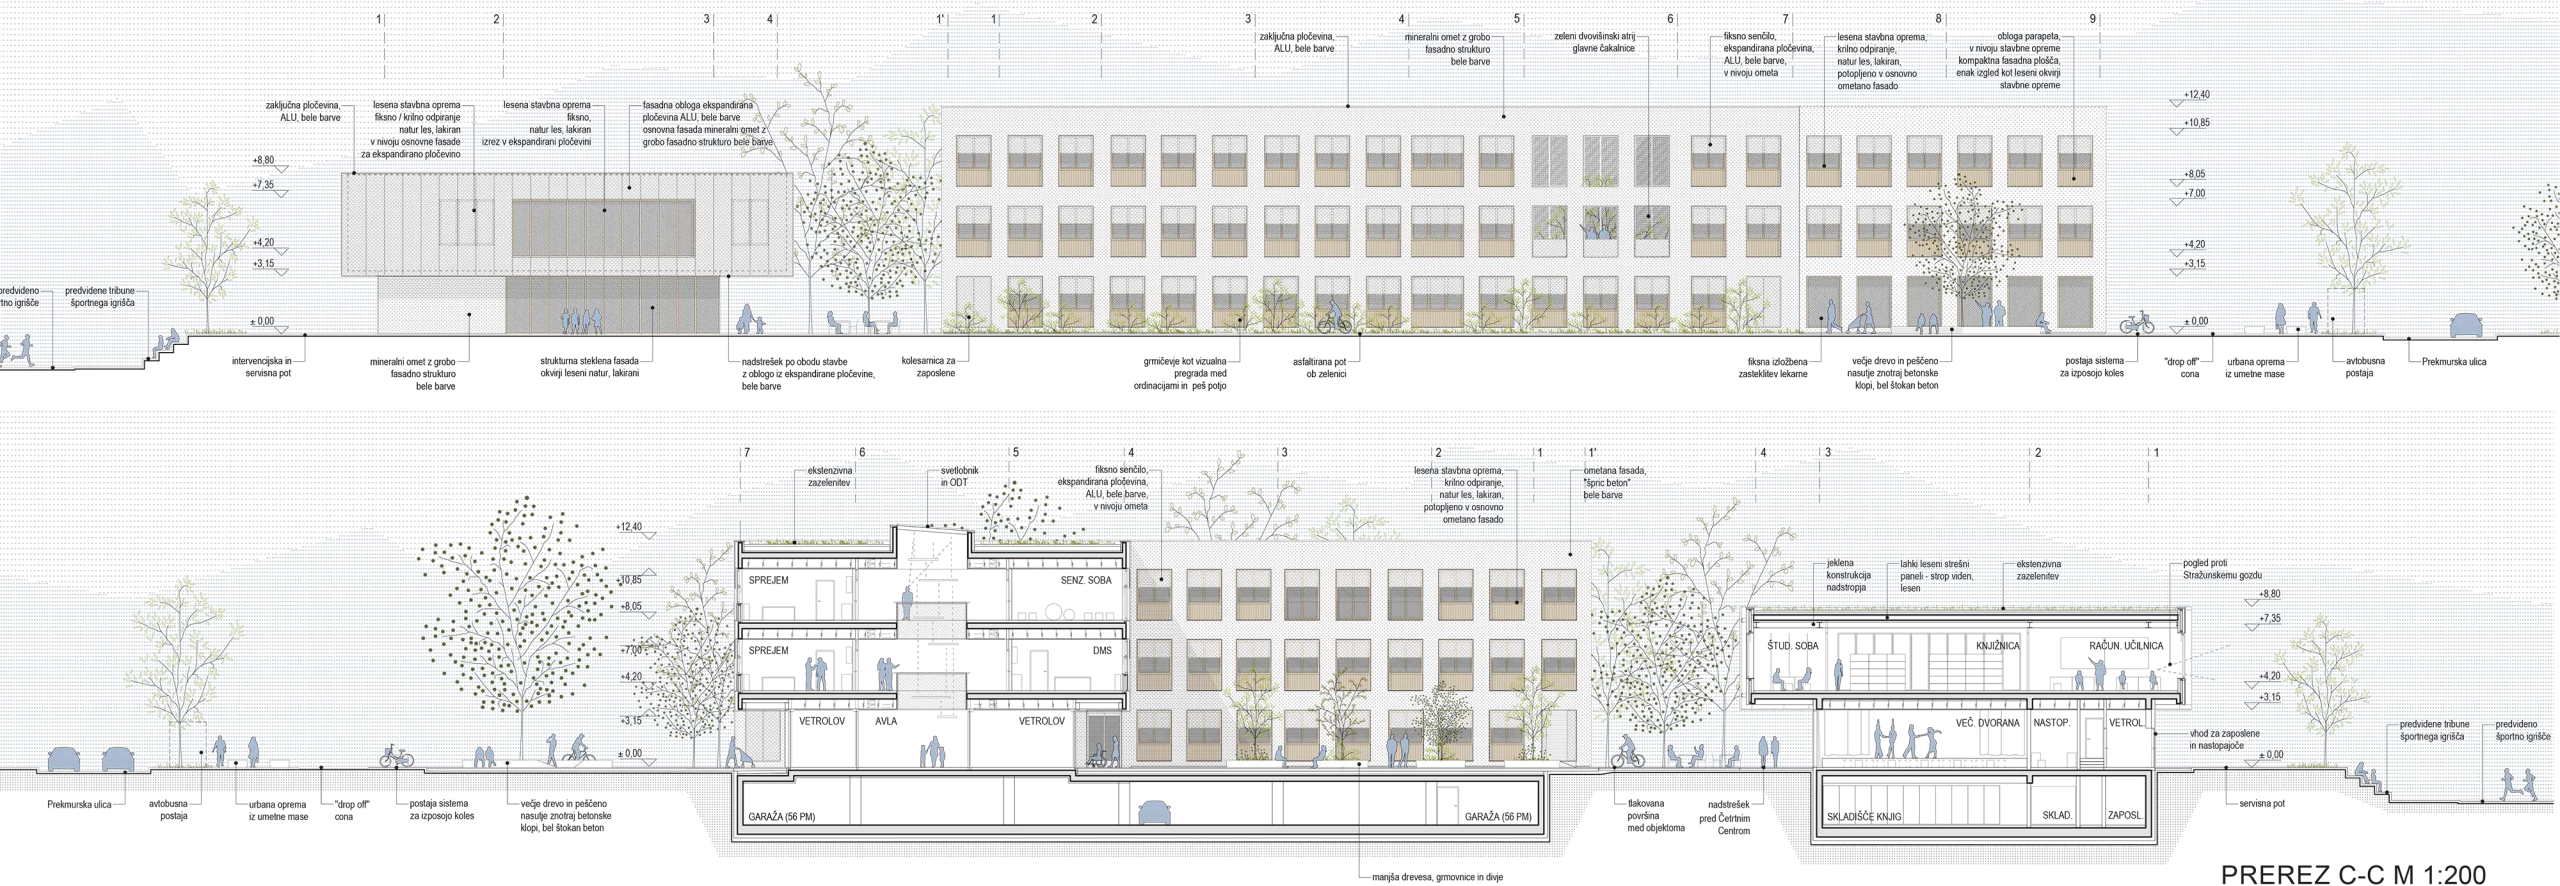

PREREZ C-C M 1:200




VHOD V ZDRAVSTVENO POSTAJO


VHODNA FASADA ZDRAVSTVENE POSTAJE



SV FASADA M 1:200


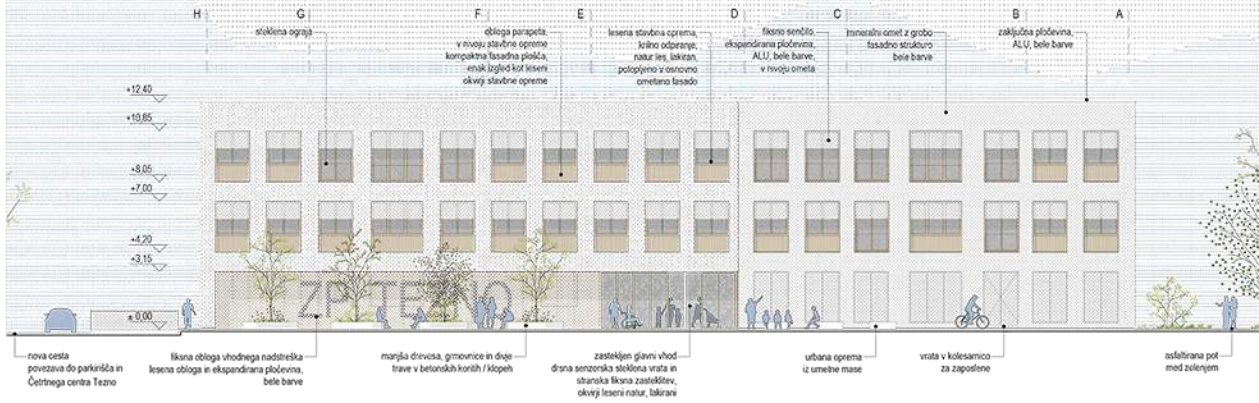


JZ FASADA M 1:200

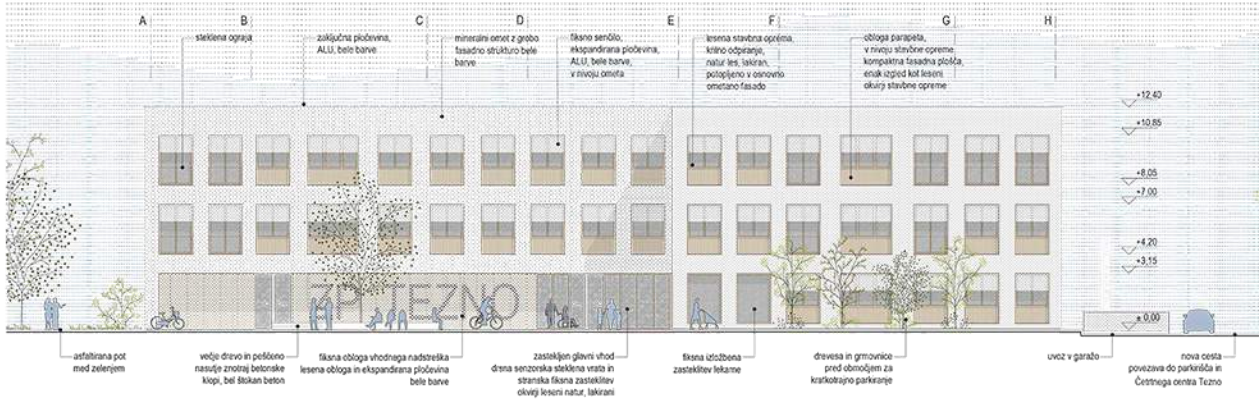

PREREZ A-A M 1:200

JV FASADA M 1:200

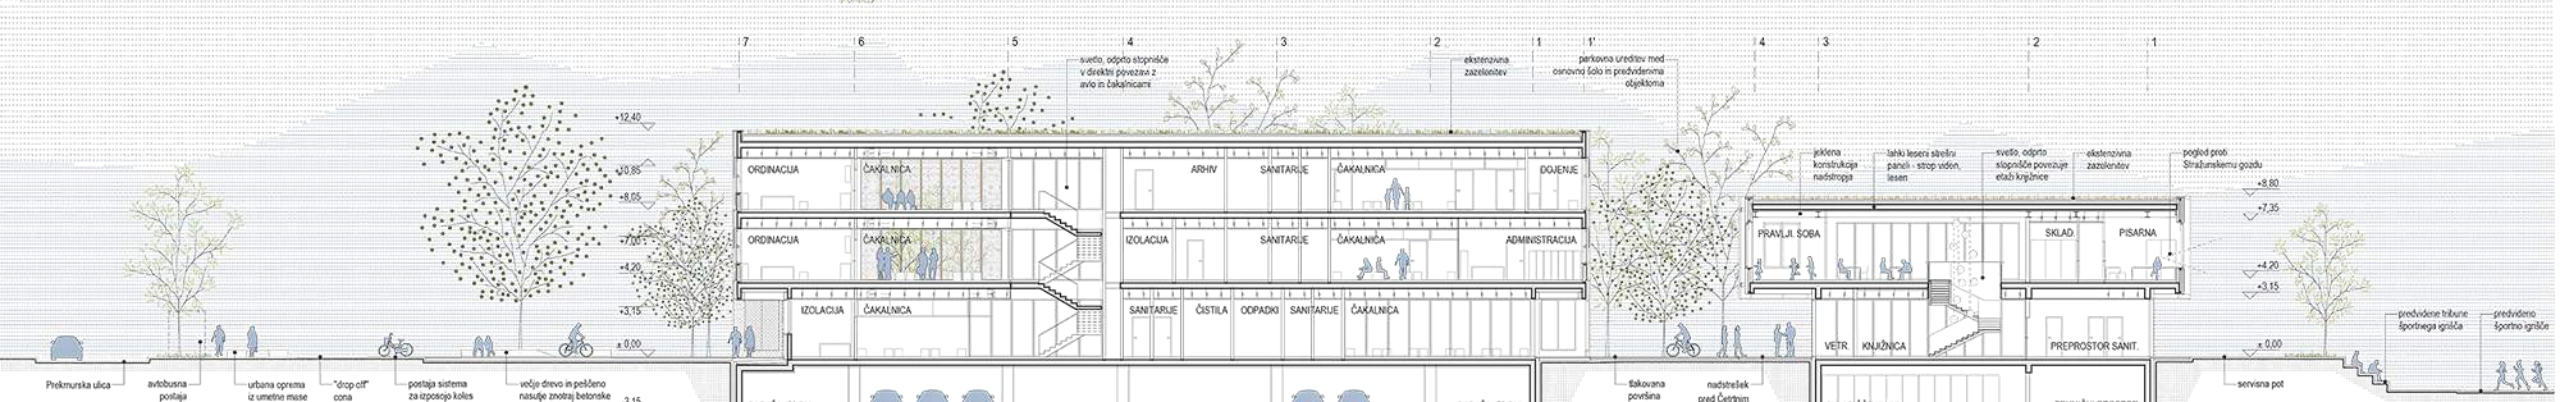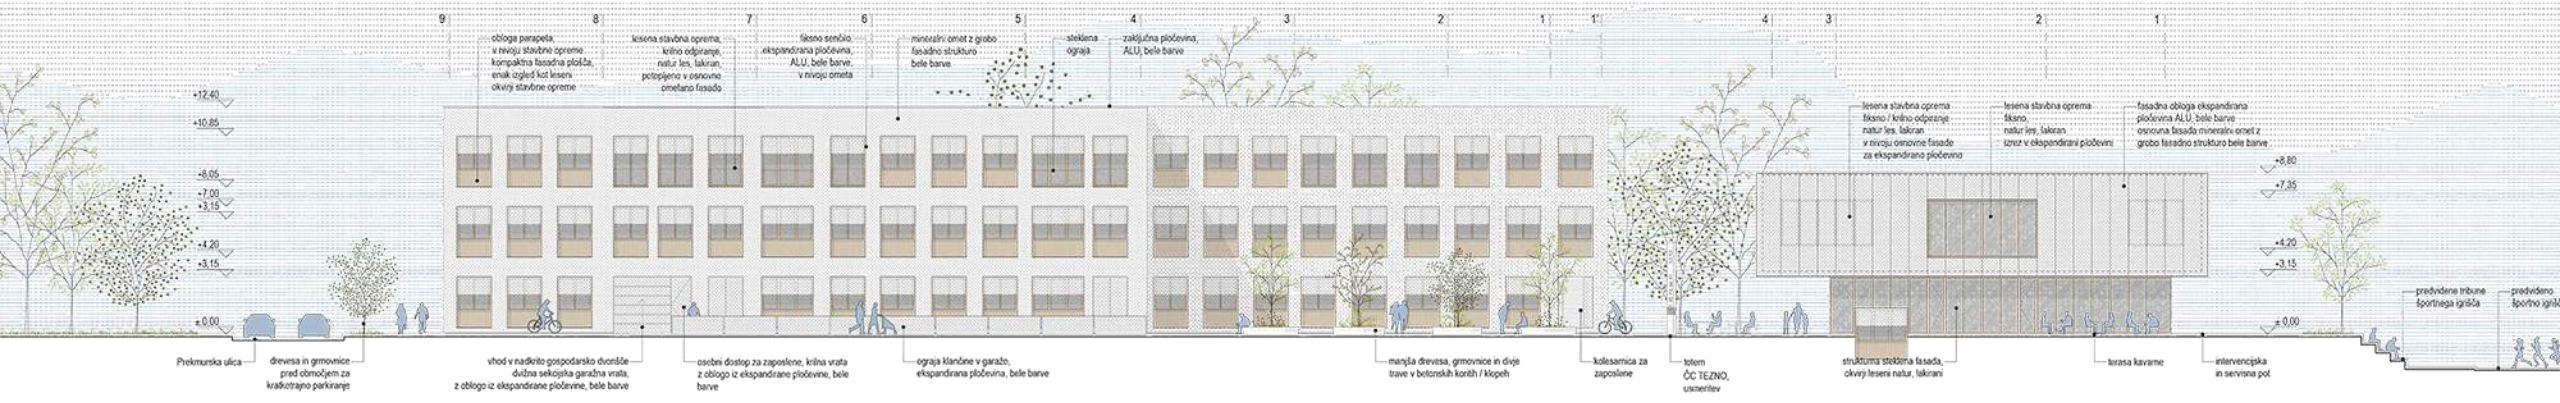

PREREZ B-B M 1:200