Z ustreznim pozicioniranjem in vključitvijo stolpa v fasadni ovoj smo ustvarili značilno prostorsko sekvenco z vhodne strani, ki je s stališča, kako obiskovalci doživljajo kompleks, tudi najpomembnejša.

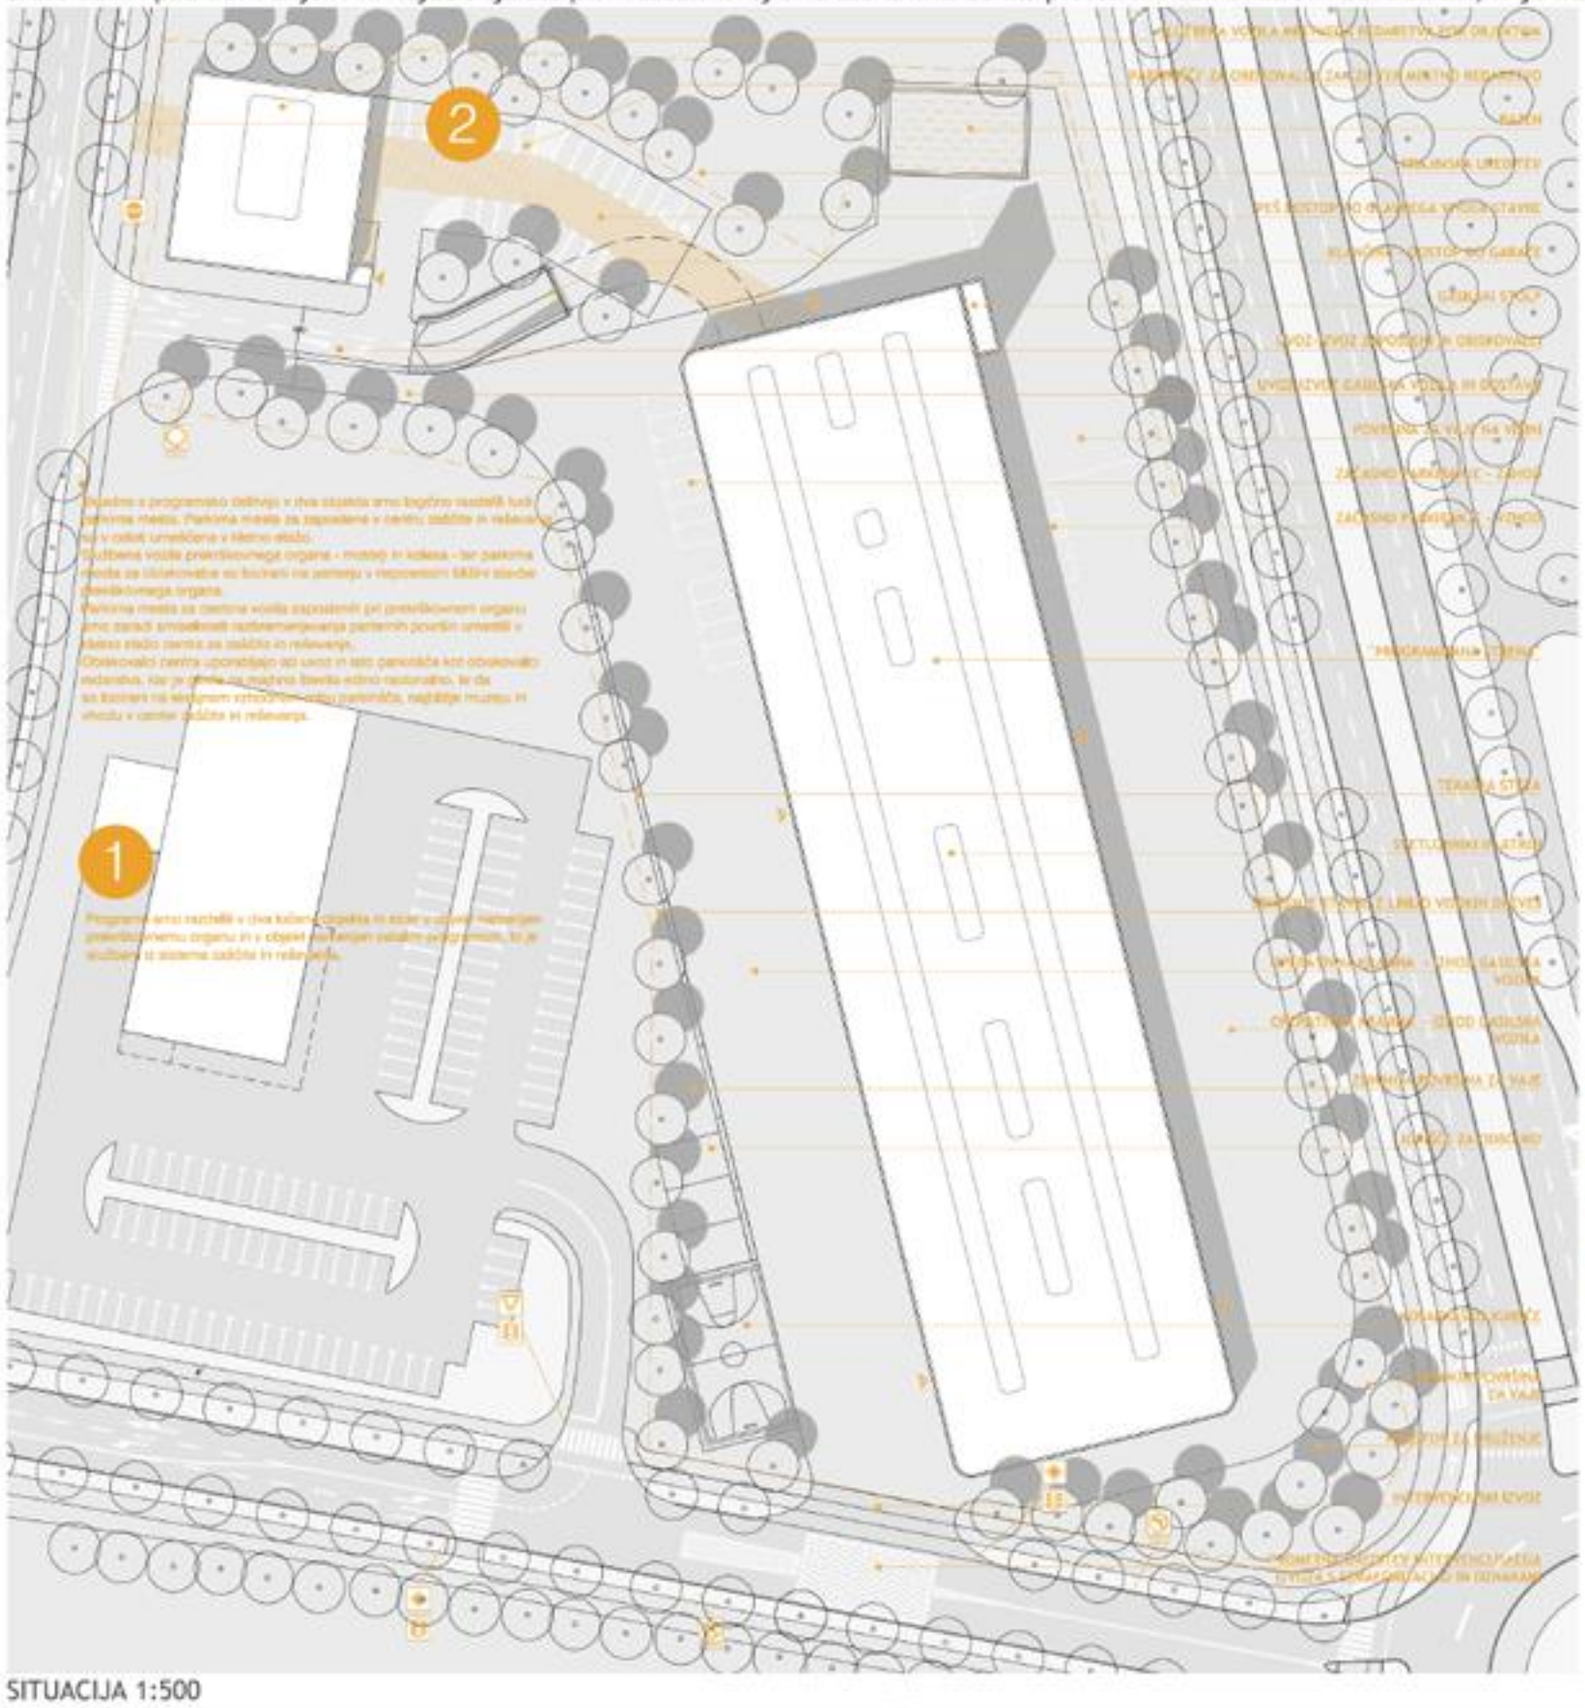

SITUACIJA 1:500

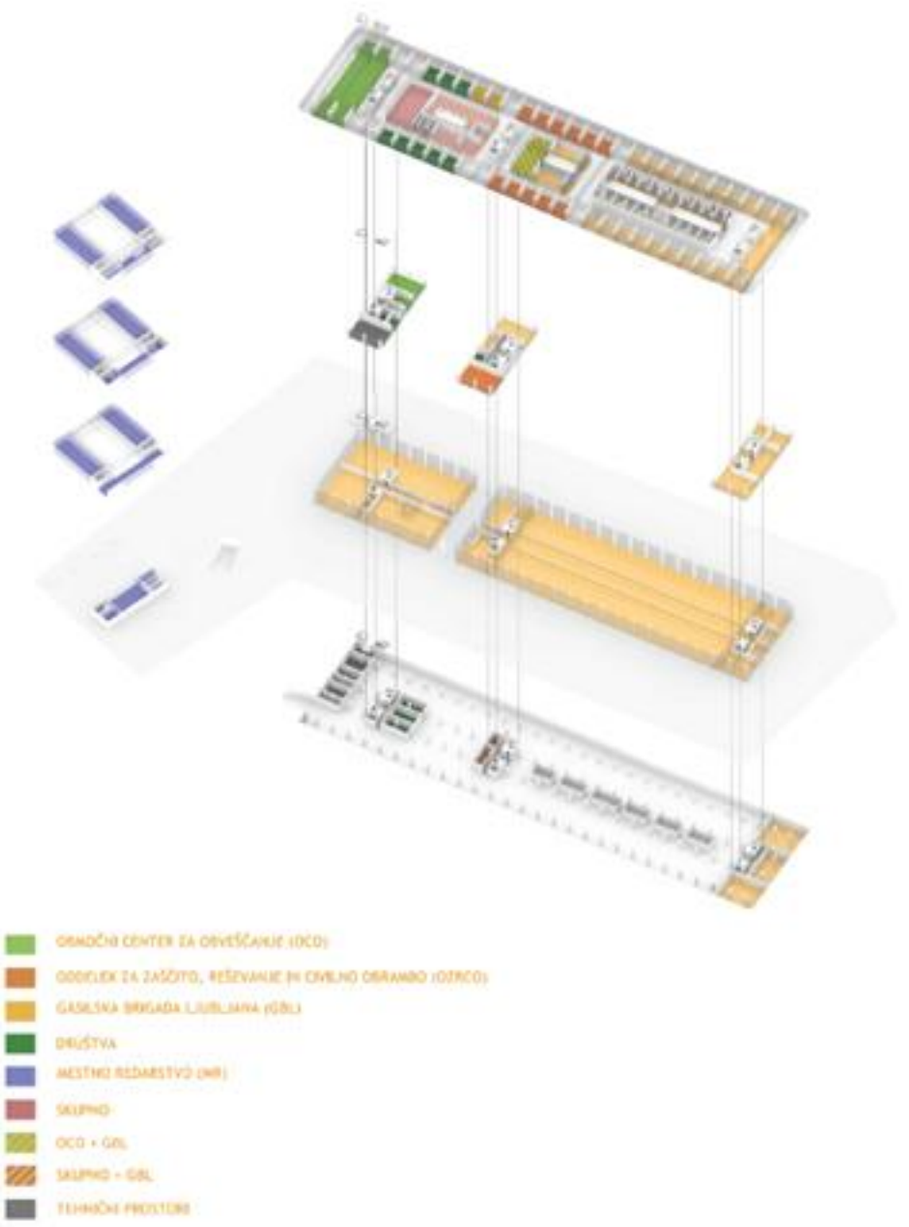

FUNKCIONALNI SKLOPI

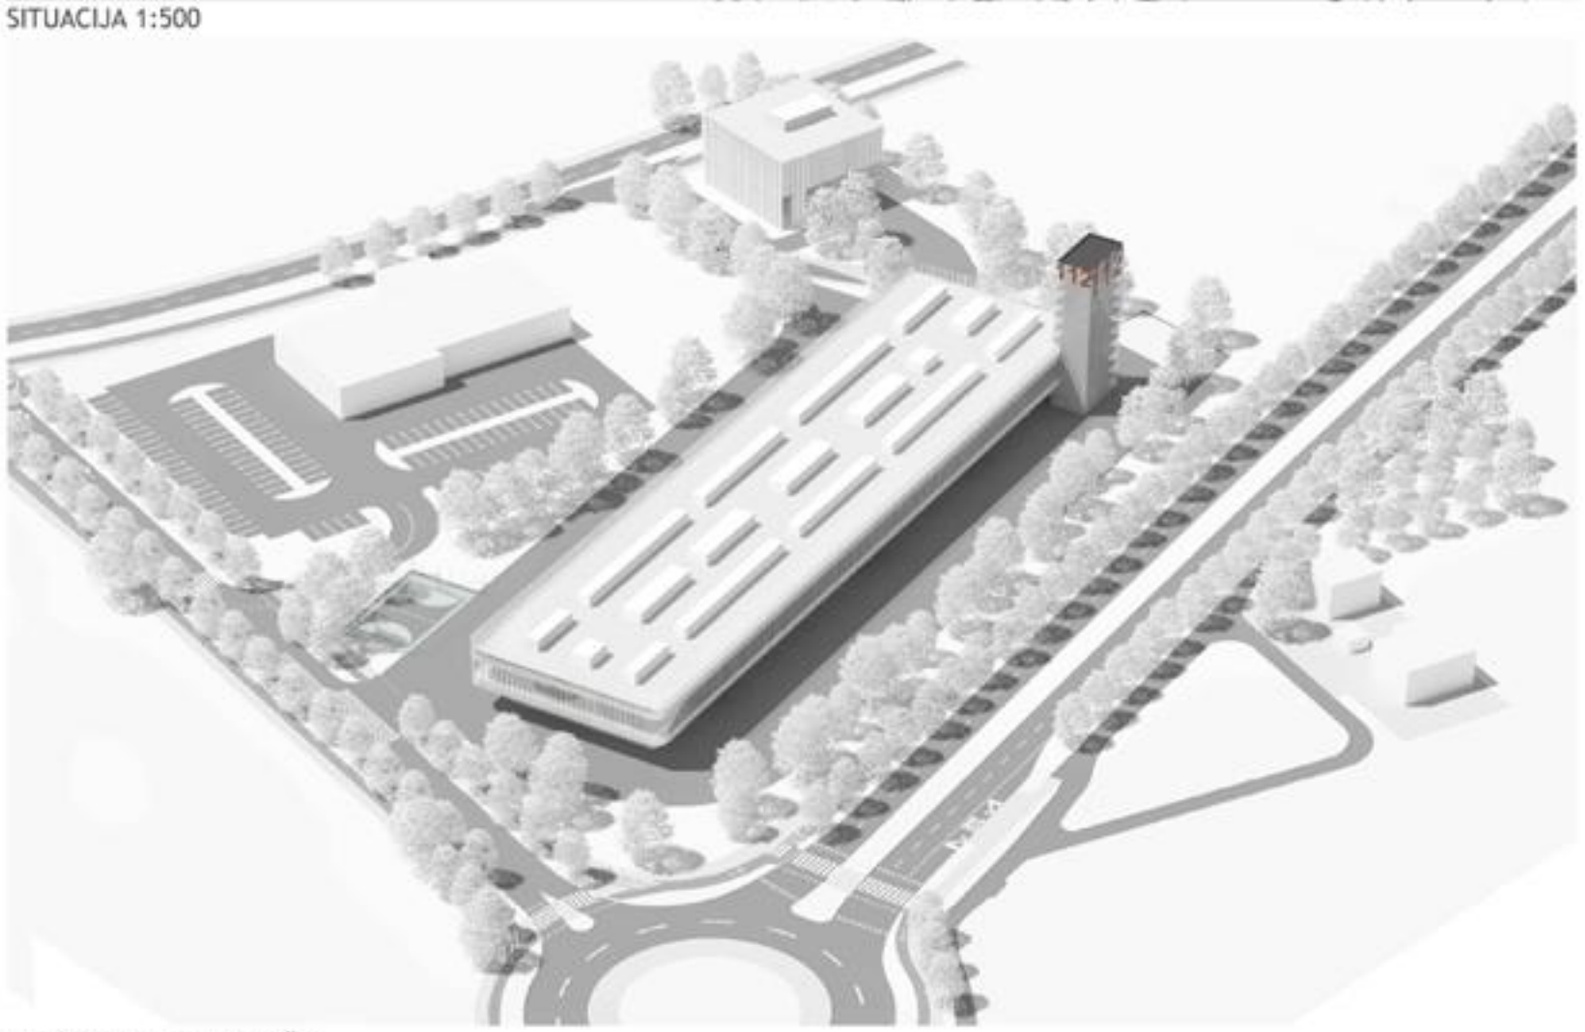

AKSONOMETRIJA OBMOČJA

Stolp smo postavili v severovzhodni vogal parcele, ter ga povezali s stavbo centra zaščite in reševanja.

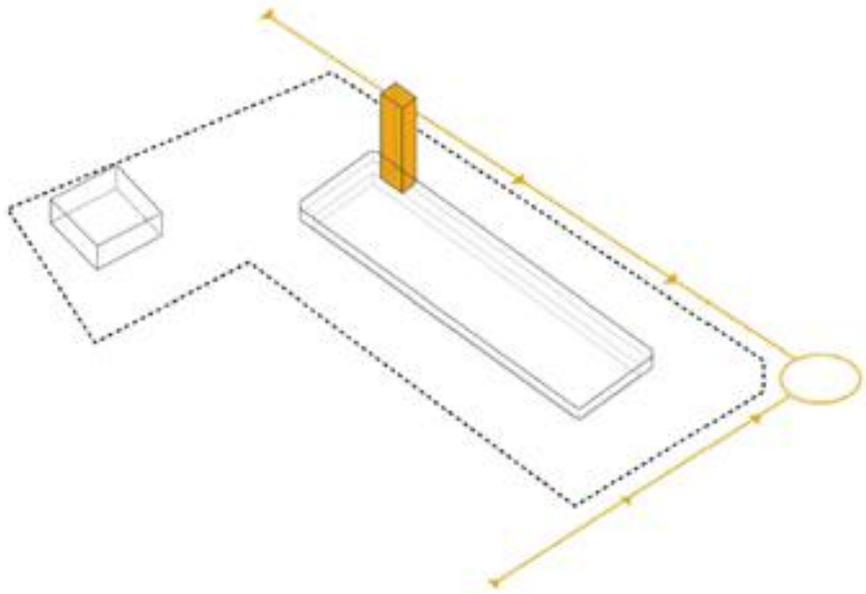

Na severnem delu so servisne površine, na južnem pa interventne. Lokacija stolpa se nahaja v delu kompleksa, ki je izven servisnega območja in tako nikoli ne moti morebitne mobilizacije interventnih vozil.

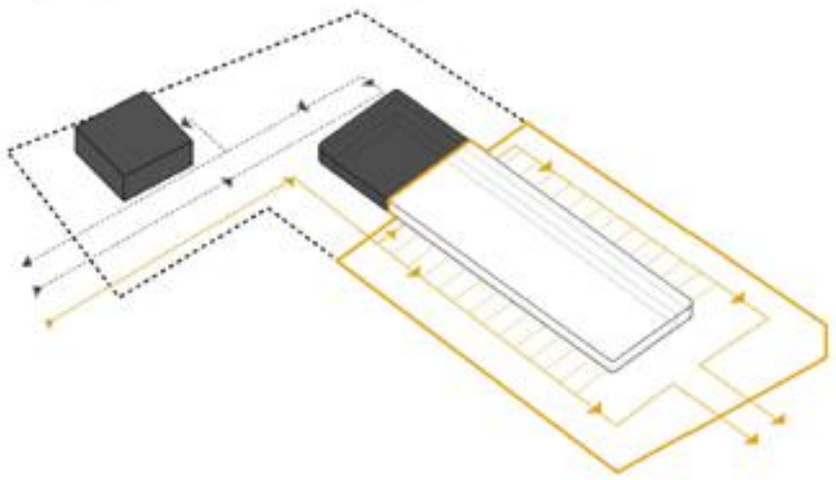

ZASNOVA ZUNANJE UREDITVE

Konzolni nadstrešek po obodu stavbe ščiti delovne površine pred vremenskimi vplivi.

SITUACIJA 1:250

5

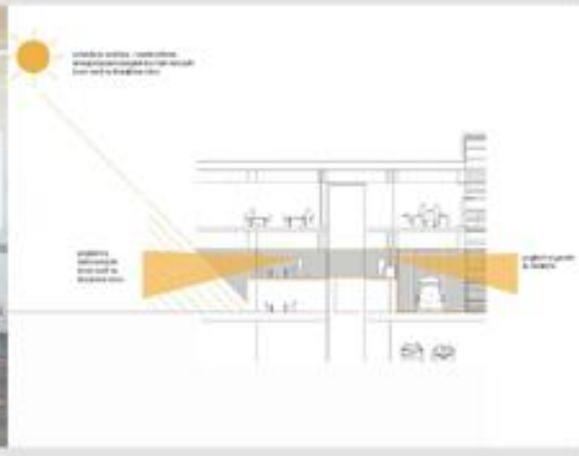

Nadzorni center gasilske brigade ima iz medetaže zagotovljen pregled nad garažo in interventnim izvozom gasilskih vozil na Kranjčevo cesto.

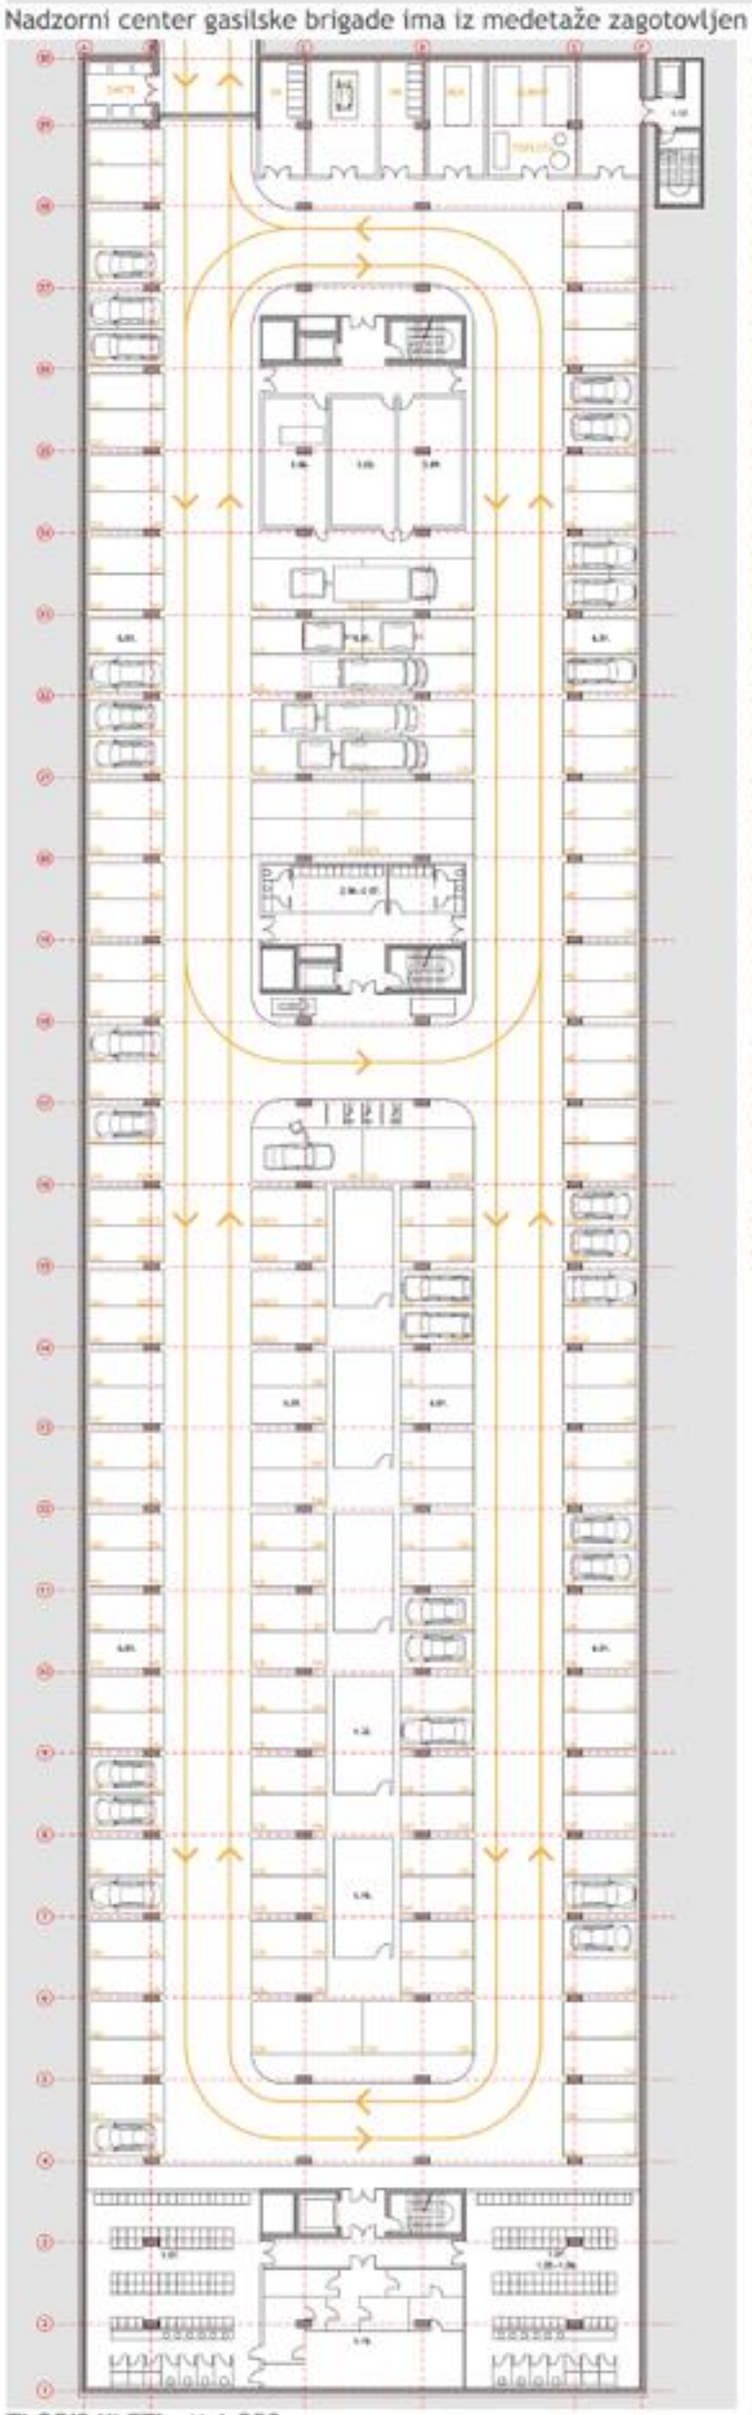

TLORIS KLETI M 1:250

7

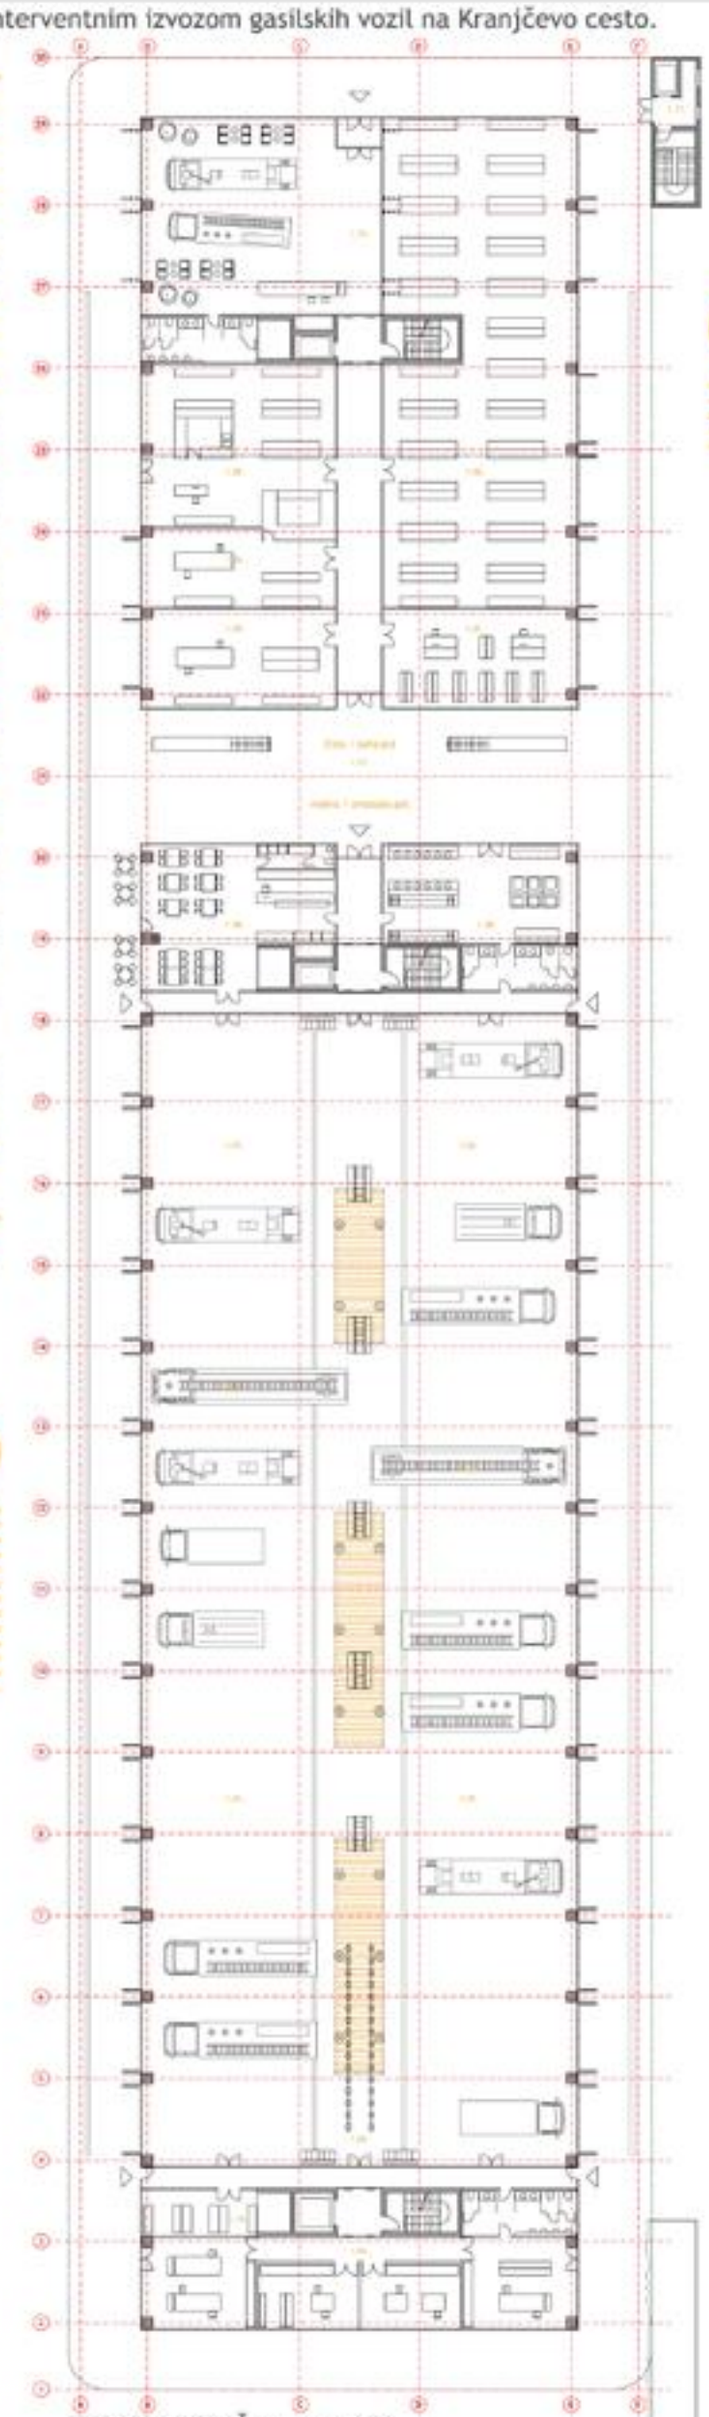

TLORIS PRITLIČJA M 1:250

8

VZDOLŽNI PREREZ M 1:250

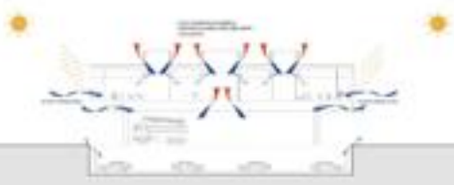

ENERGETSKI DIAGRAM - PREZRAČEVANJE

PREČNI PREREZ M 1:250

ENERGETSKI DIAGRAM - OGREVANJE / POHLAJEVANJE

Celotna etaža razrezana na štiri programske sklope, med katere so kot delitveni elementi vstavljeni komunikacijski pasovi.

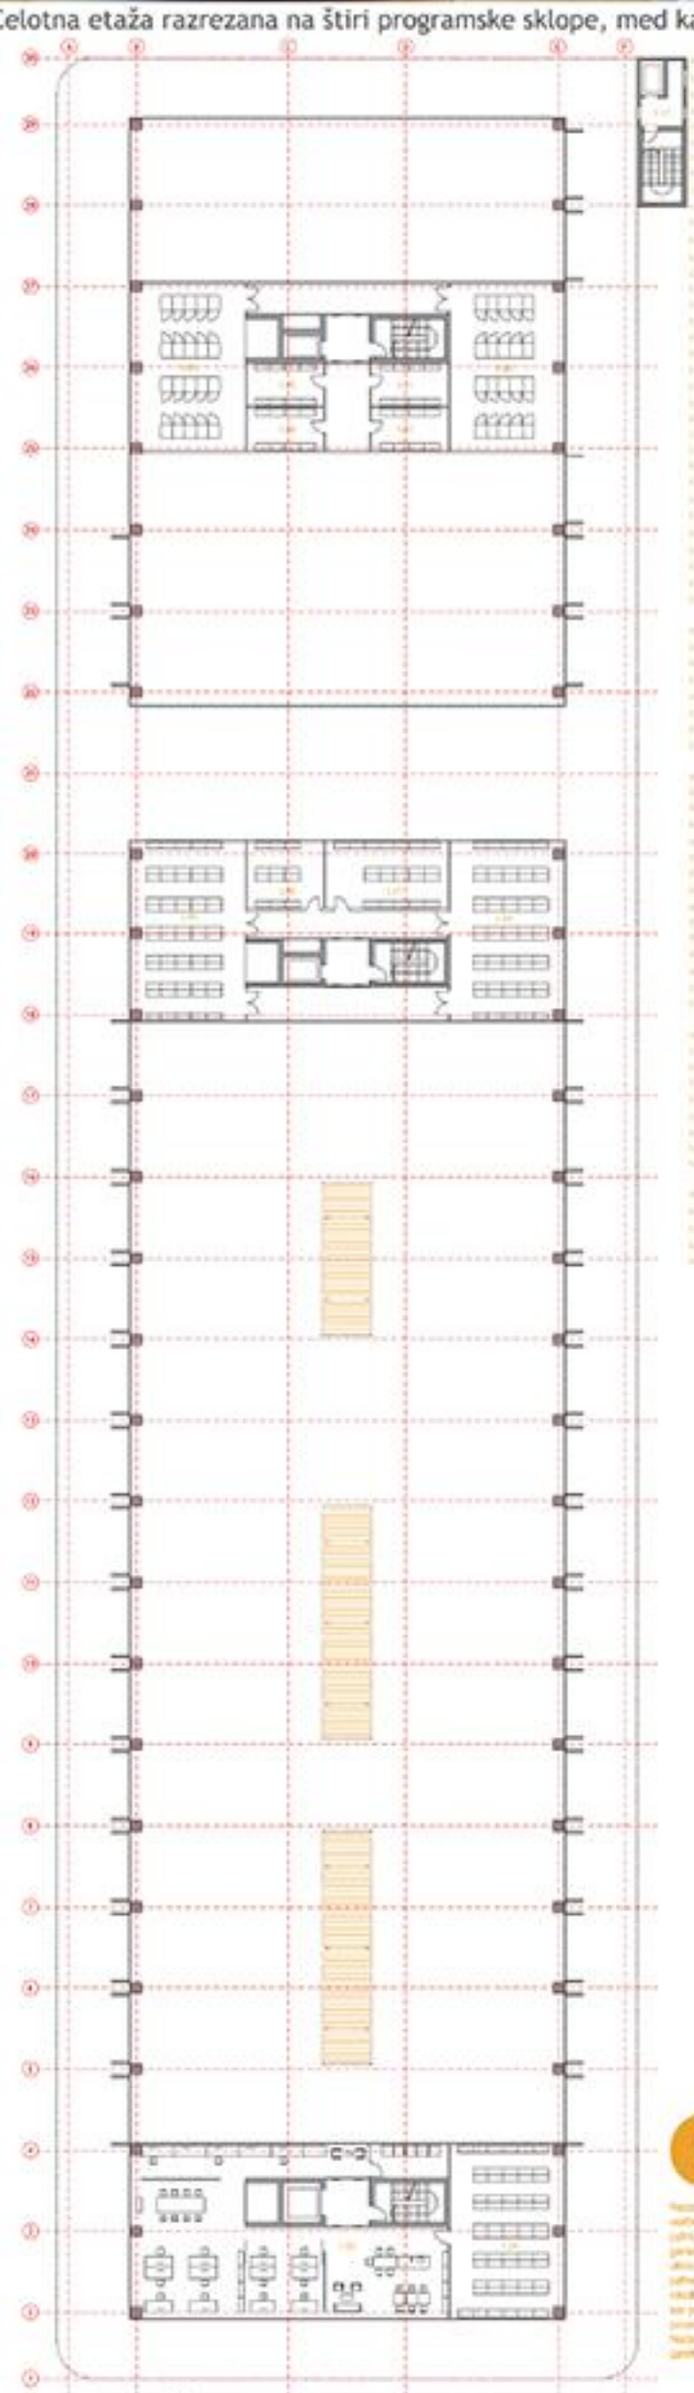

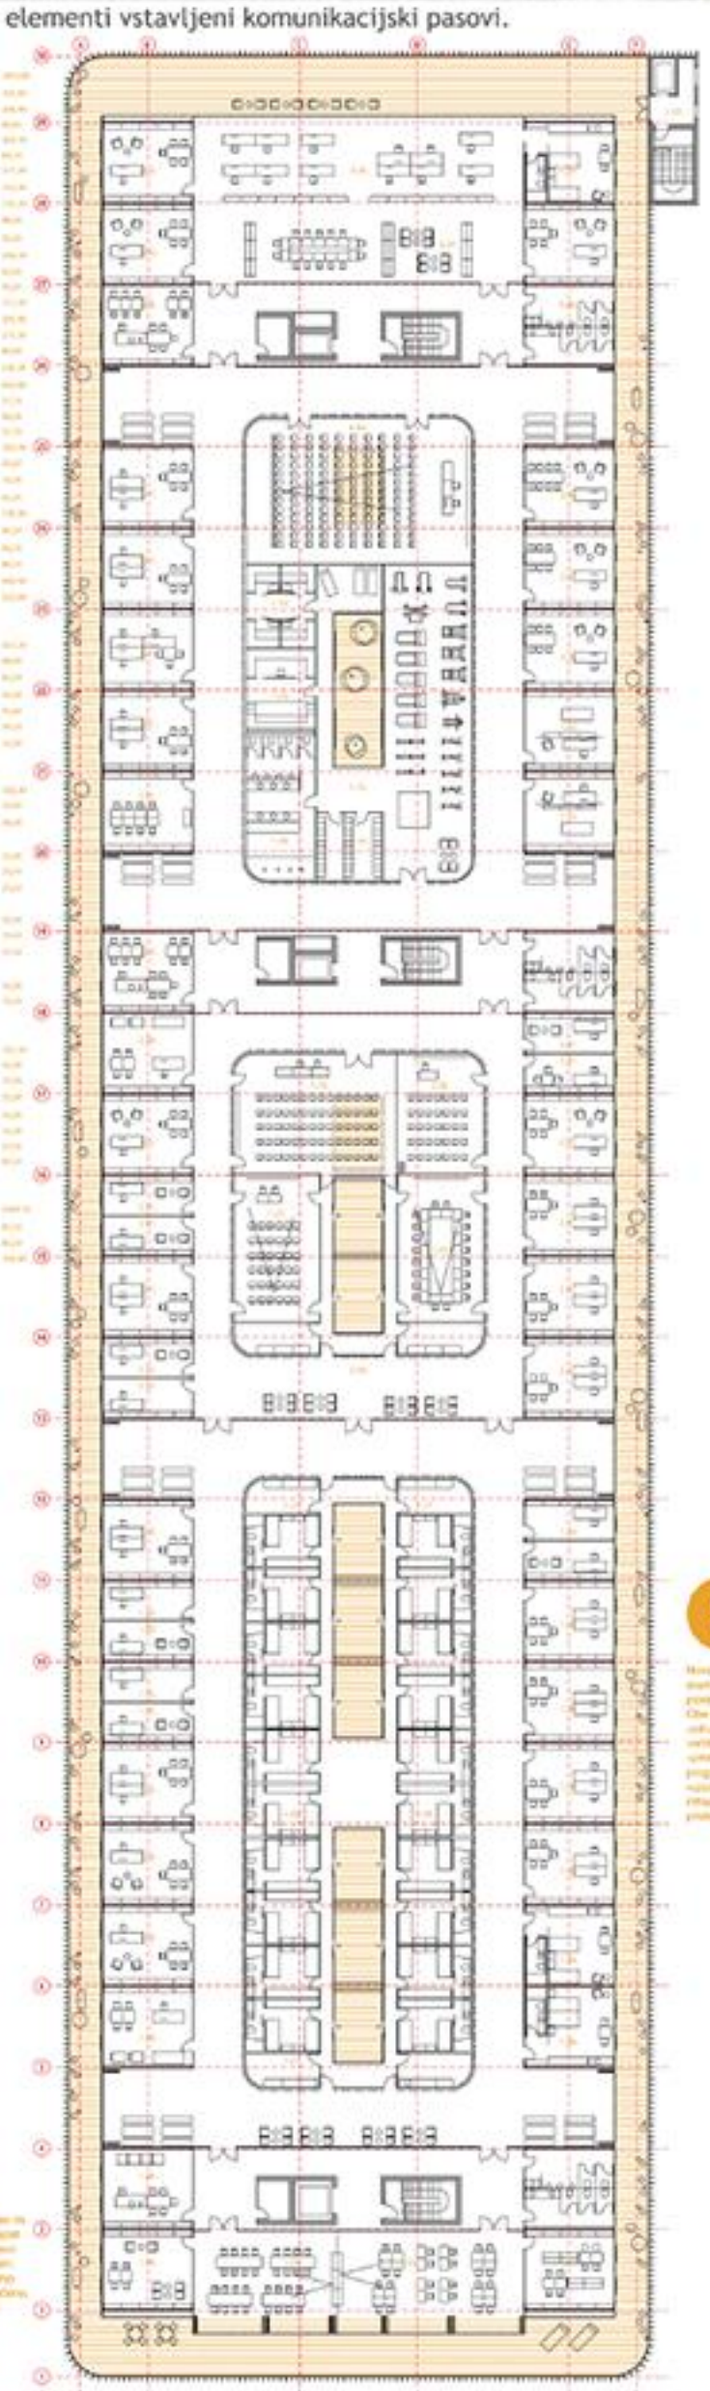

5

9

TLORIS MEDETAŽE M 1:250

TLORIS NADSTROPJA M 1:250

VZHODNA FASADA M 1:250

JUŽNA FASADA M 1:250