


SITUACIJA 1 : 500




ORGANIZACIJSKA SHEMA PROMETNIH POTI

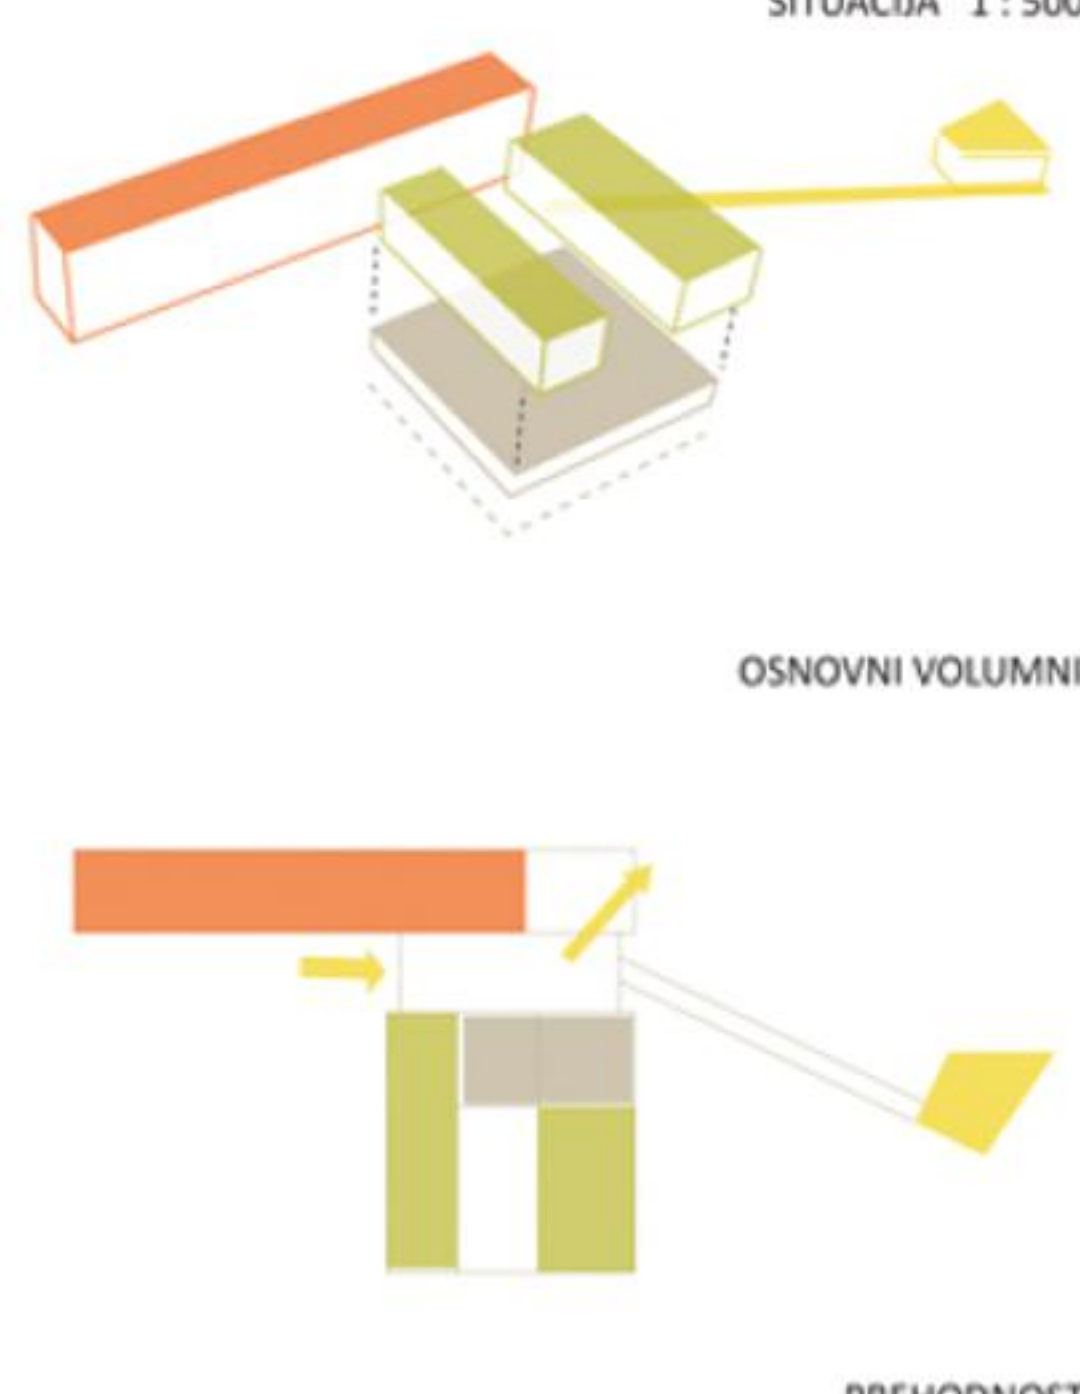

OSNOVNI VOLUMNI

PREHODNOST

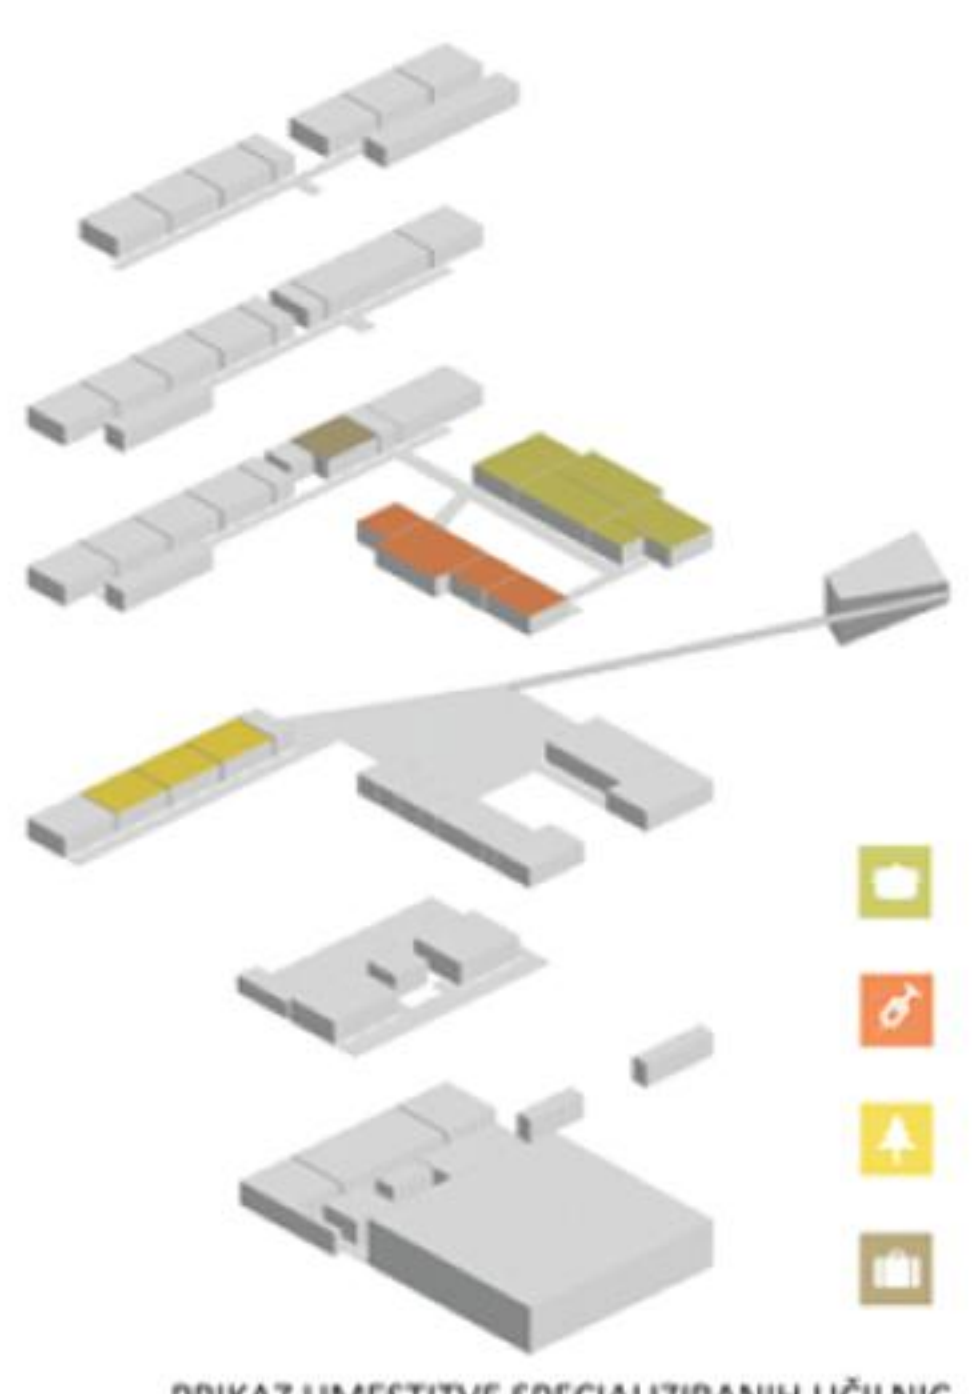

PRIKAZ UMESTITVE SPECIALIZIRANIH UČILNIC

KLET 2

1 a	kotlovnica	120 m ²
2	prostor za čistila	15 m ²
4 a	Arhiv 1 - SGTLŠ	60,3 m ²
4 b	Arhiv 2 - SZŠ	60,3 m ²
35 a	telovadnica	890,5 m ²
36	shramba orodja	57 m ²
37	sodniška niša, goli	21 m ²
39 b	soba za prvo pomoč	3,8 m ²
40	garderobe	110,6 m ²
41	čistila	7,6 m ²
43	hodniki	131 m ²

KLET 1

1 b	hišnik	7 m ²
3	garderobe	184 m ²
33	sanitarije	16,8 m ²
35 b	plesno borilna dvorana	89,8 m ²
35 c	fitnes	94,7 m ²
38	studio	4 m ²
39	kabinet	33 m ²
42	naprave za gledalce	112 m ²



TLORIS 2. KLETI 1 : 250


TLORIS 1. KLETI 1 : 250




TLORIS PRITLIČJA 1 : 250

PRITLIČJE

6	večnamenski prostor, jedilnica	274 m ²
7	avla	253 m ²
5 a	razdelilna kuhinja	139 m ²
5 b	garderoba za zaposlene v kuhinji	20,4 m ²
8 a	ravnatelj 1 - SGTLŠ	25,2 m ²
8 b	ravnatelj 2 - SZŠ	24,5 m ²
10	tajništvo	21,7 m ²
11	prostor za razgovore	21 m ²
9 a	zbornica 1 - SGTLŠ	60,2 m ²
9 b	zbornica 2 - SGTLŠ	60 m ²
9 c	čajna kuhinja	6,8 m ²
11	sanitarije zaposleni	7,1 m ²
28 a	učilnica SGTLŠ special L	60 m ²
28 b	učilnica SGTLŠ special L	60 m ²
28 c	kabinet 1 SGTLŠ special L	30 m ²
28 d	kabinet 2 SGTLŠ special L	26 m ²
25 g	učilnica SGTLŠ (splošna)	60 m ²
33	sanitarije	16,8 m ²
13	amfiteatralna učilnica	134 m ²
14	prehod do knjižnice	140,8 m ²

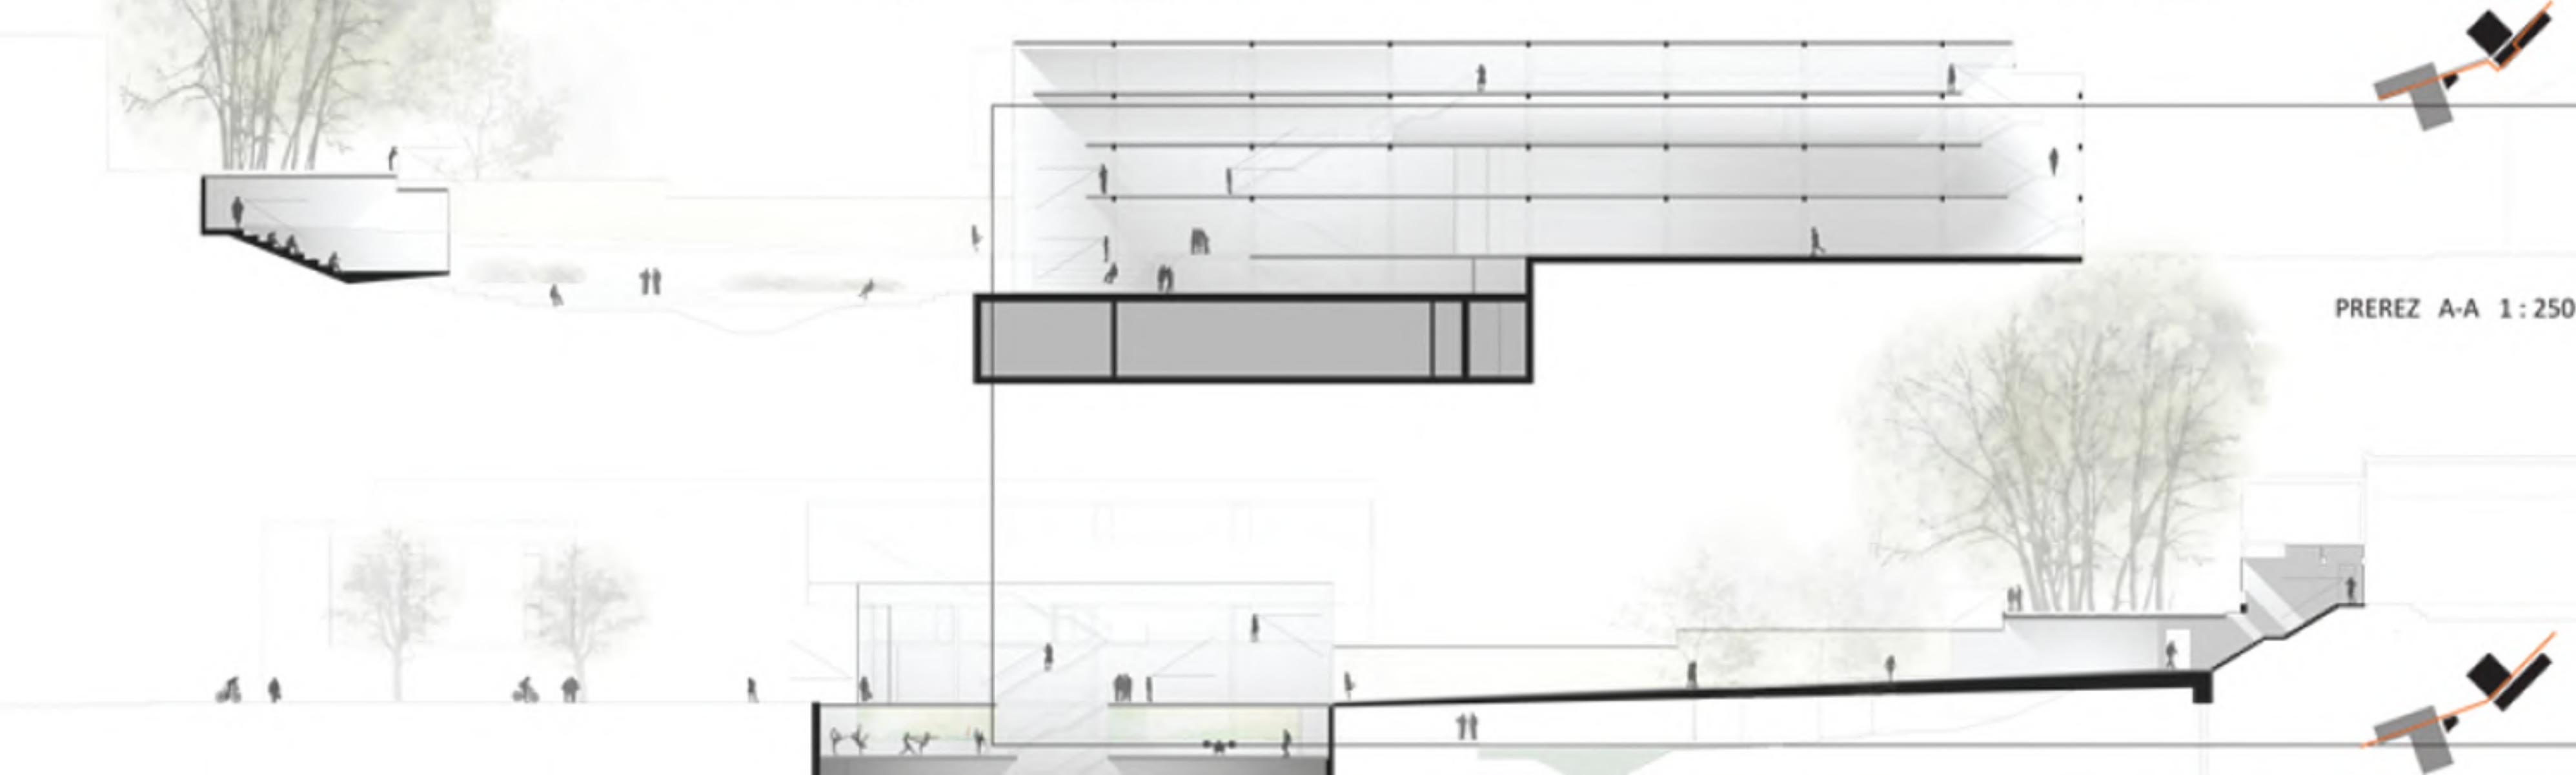

PREREZ A-A 1 : 250

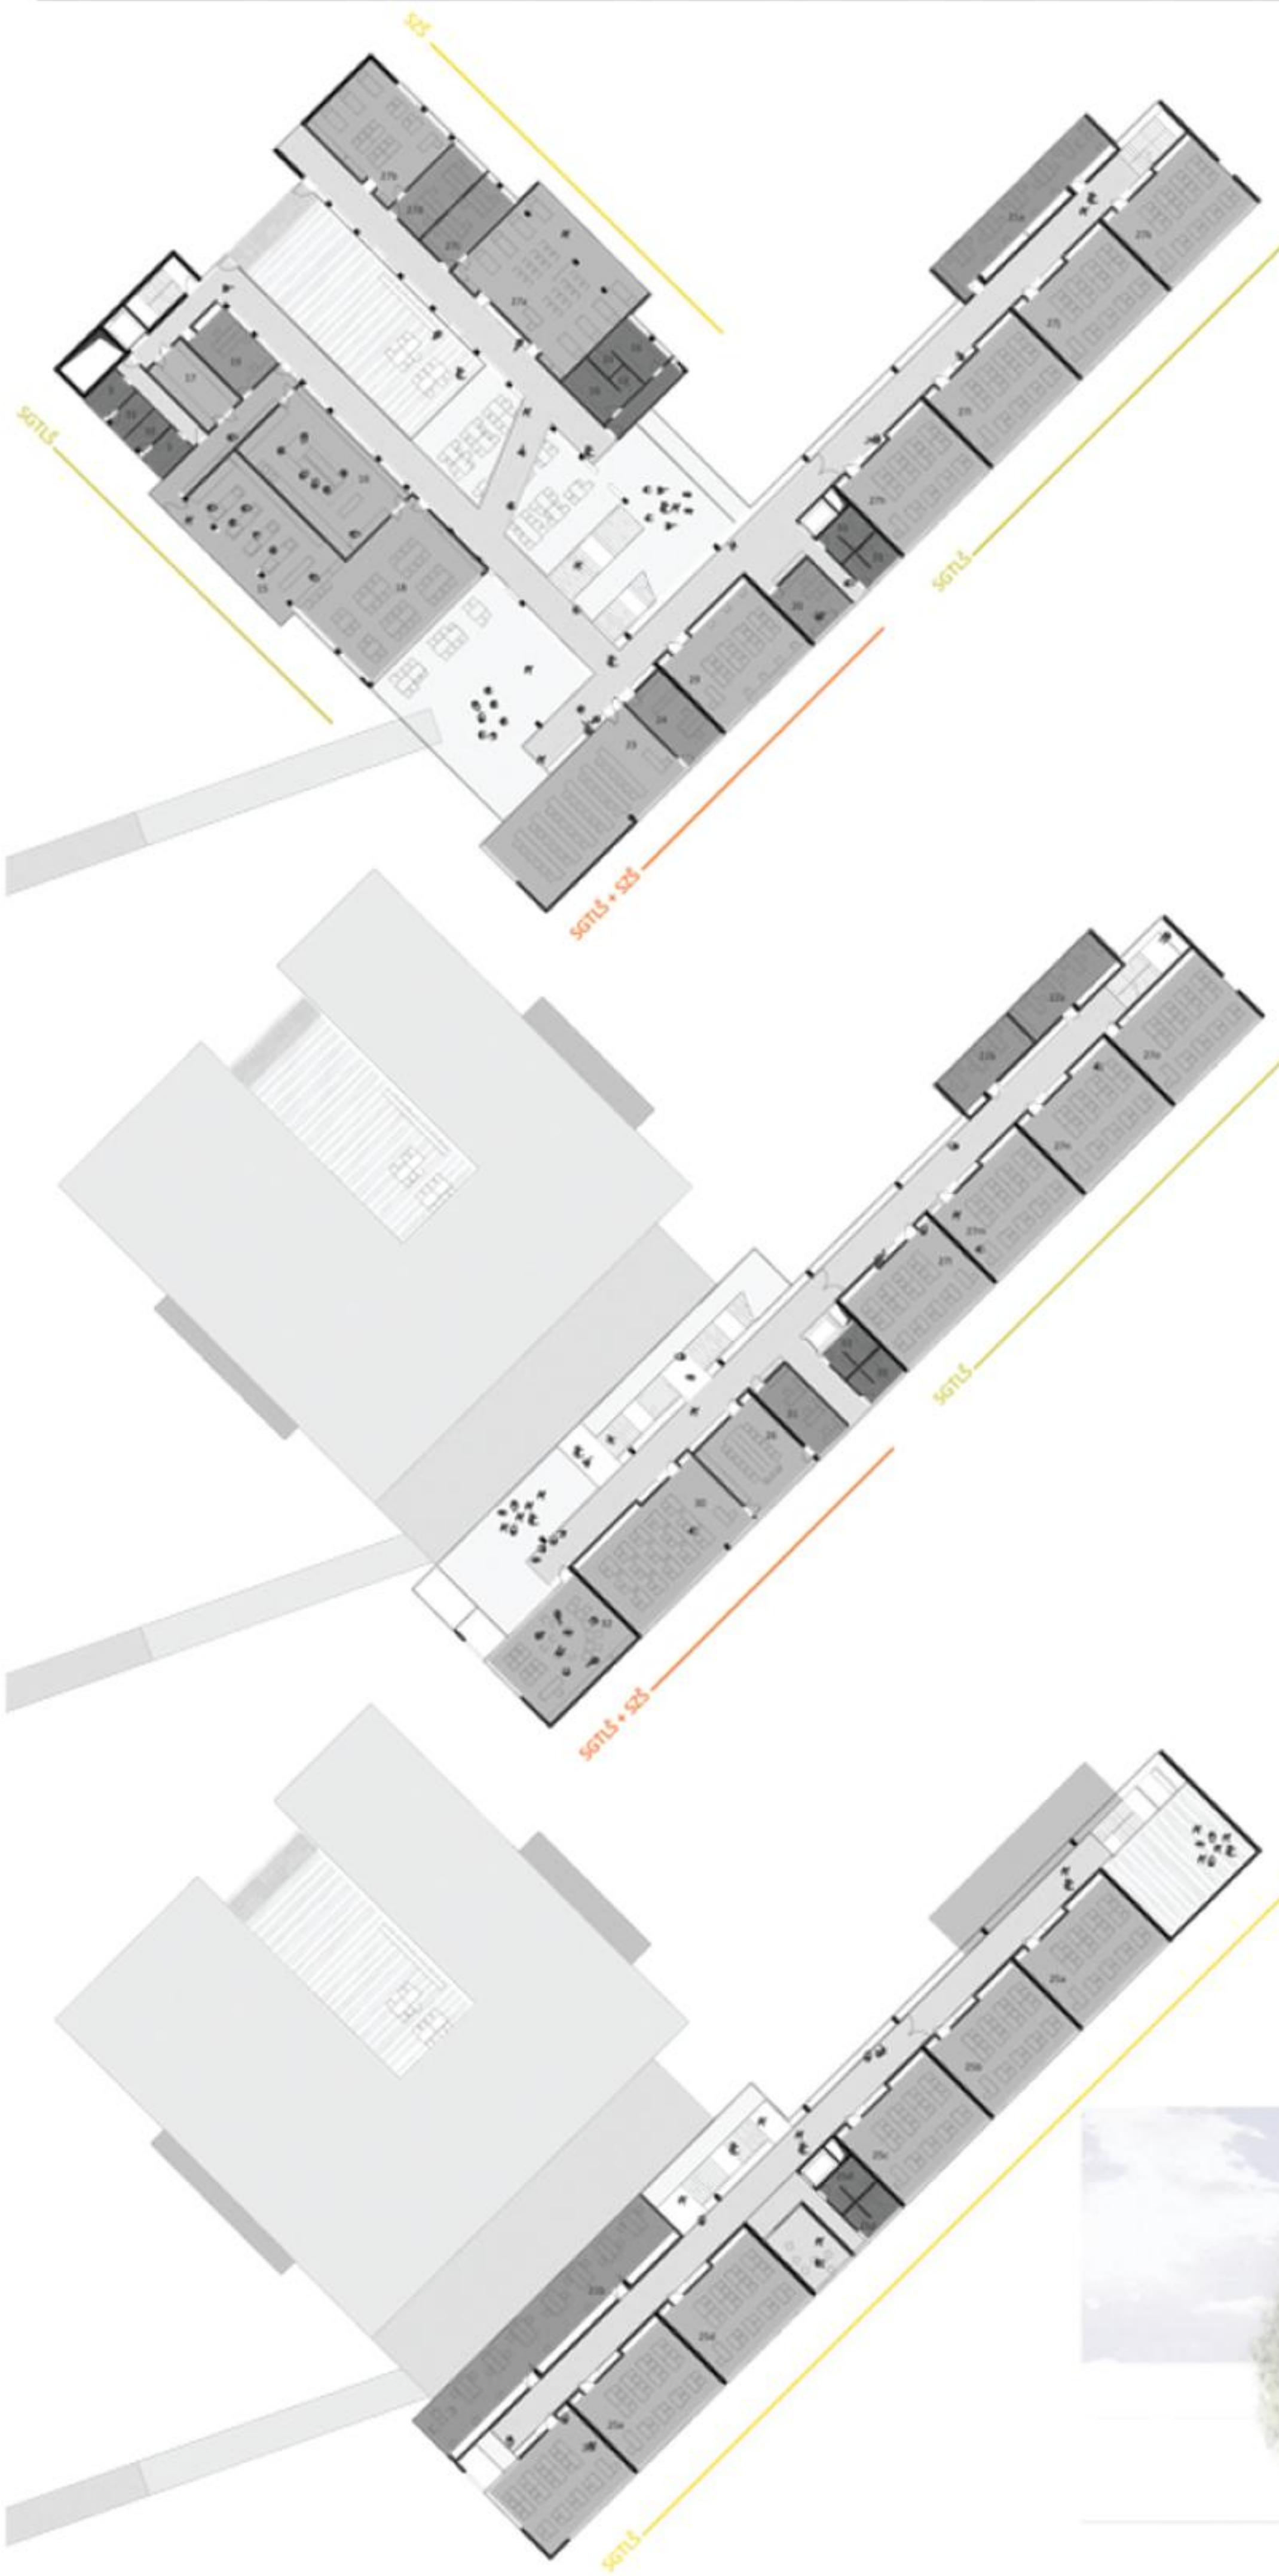

1. NADSTROPJE

27 h -k	učilnica SGTLŠ (splošne)	60,3 m2
21 a	sk. delovni pr.1 - SGTLŠ	53 m2
20	svetovalno delo	18,3 m2
29	učilnica SGTLŠ special T	60,3 m2
23	multimedija	95 m2
24	vzdrževalec IT	23 m2
18	učilnica strelbe SGTLŠ	87 m2
15	bistro kuhinja	88 m2
17	shramba za živila	21 m2
16	restavracijska kuhinja	88 m2
17a	garderoba SGTLŠ	15 m2
27 a	učilnica 1 SZŠ special	100 m2
27 b	učilnica 2 SZŠ special	57 m2
27 c	kabinet 1 SZŠ special	21 m2
27 d	kabinet 2 SZŠ special	21 m2
27 e	garderoba ZŠ	28,2 m2
33	sanitarije	32,4 m2
	komunikacije	307 m2

2. NADSTROPJE

27 j -o	učilnica SGTLŠ (splošne)	60,3 m2
22a	kabinet 1 za SGTLŠ	24 m2
22b	kabinet 2 za SGTLŠ	24 m2
31	kabinet za naravoslovje	20 m2
26	laboratorij (ke, fi)	40 m2
30	učilnica ZŠ + SGTLŠ (ke, fi)	81 m2
32	učilnica ZŠ + SGTLŠ (ke, fi)	62 m2
33	sanitarije	16,8 m2
	komunikacije	128 m2

3. NADSTROPJE

25 a -f	učilnica SZŠ (splošna)	60,3 m2
21a	sk. delovni pr. 2 - SZŠ	95 m2
33	sanitarije	16,8 m2
	loža	19,4 m2
	terasa	63,1 m2
	komunikacije	128 m2



UČENJE KUHANJA, V STIKU Z NARAVO




VEČVIŠINSKI PROSTOR POVEZUJE OBJEKT IN GA ODPIRA PROTI NARAVI




FASADA SV 1 : 250



FASADA JV 1 : 250

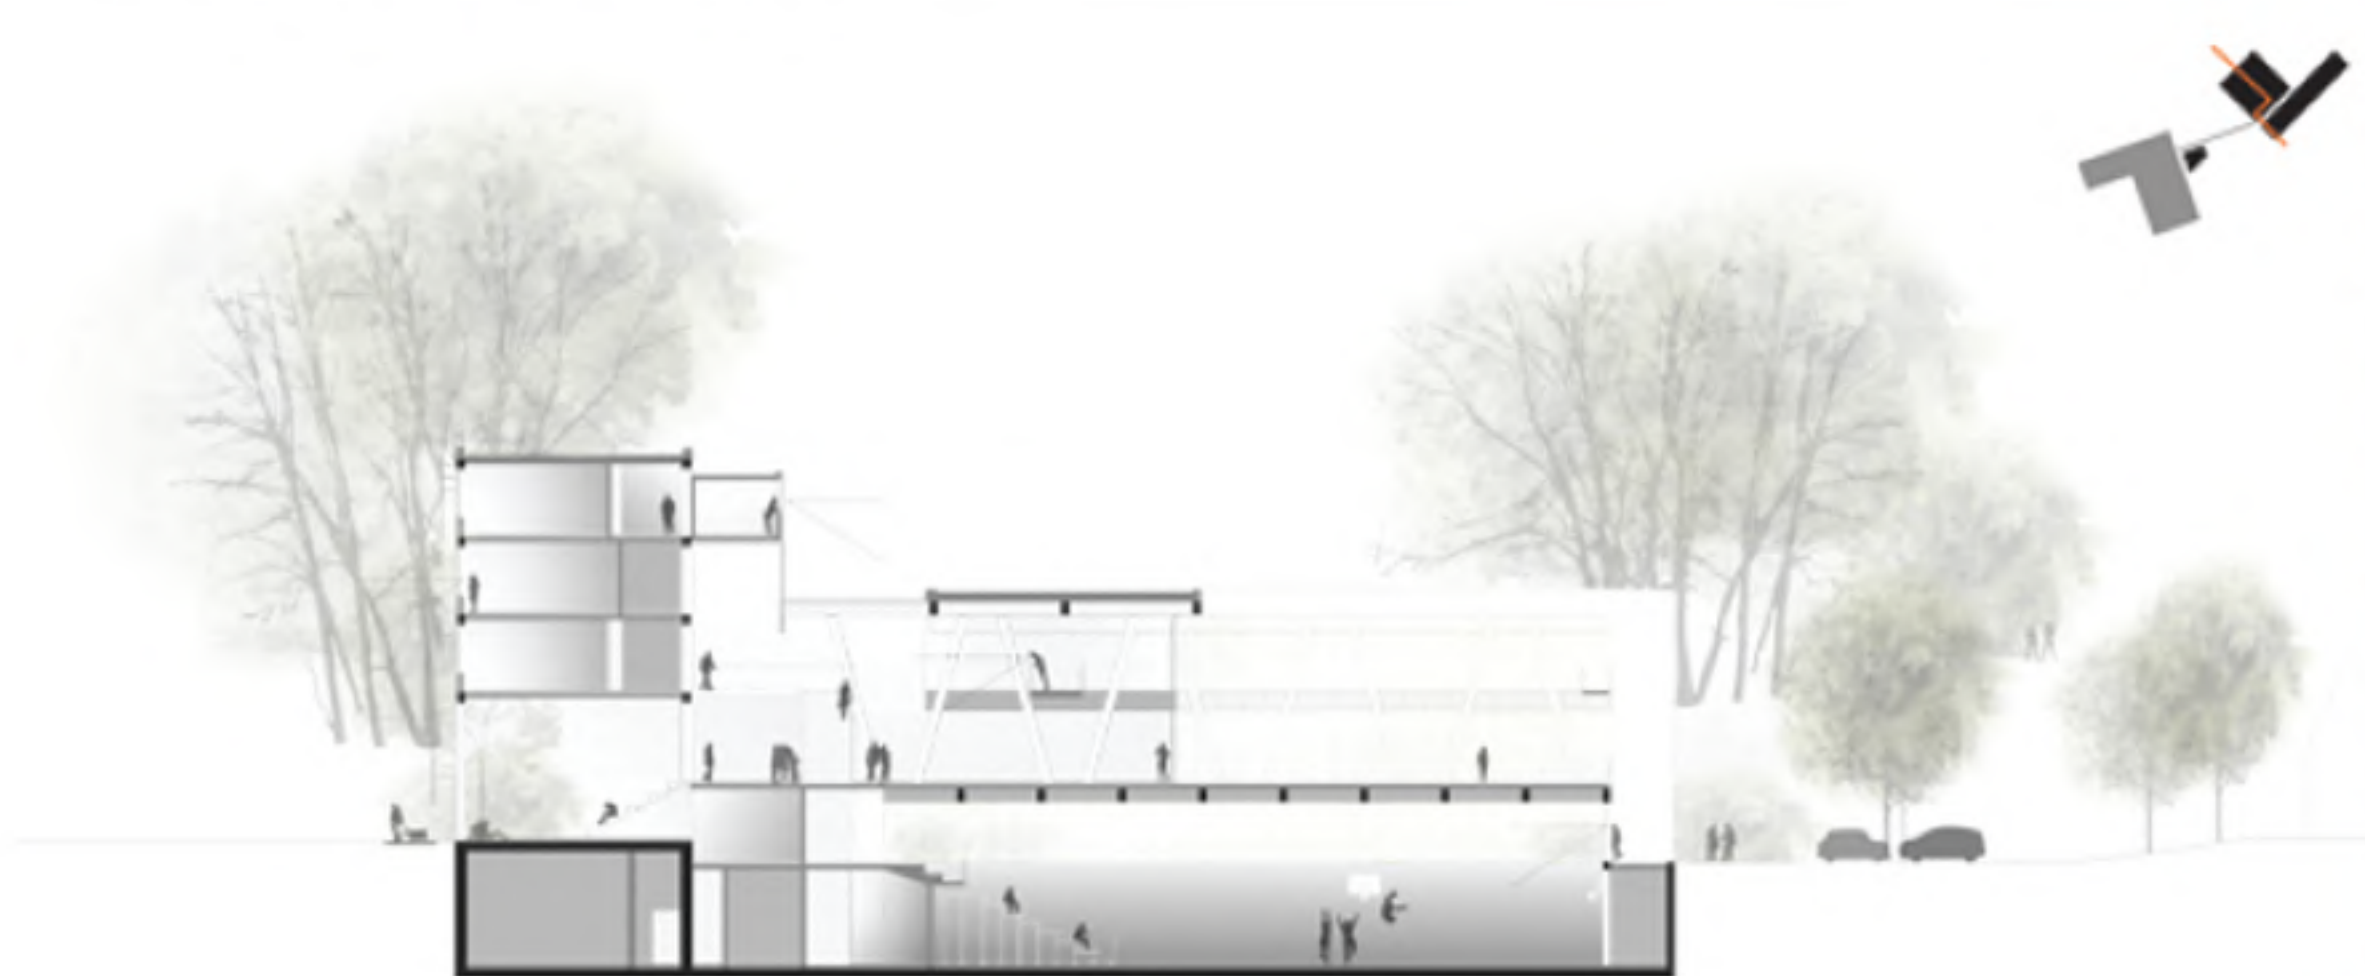

PREREZ C-C 1 : 250

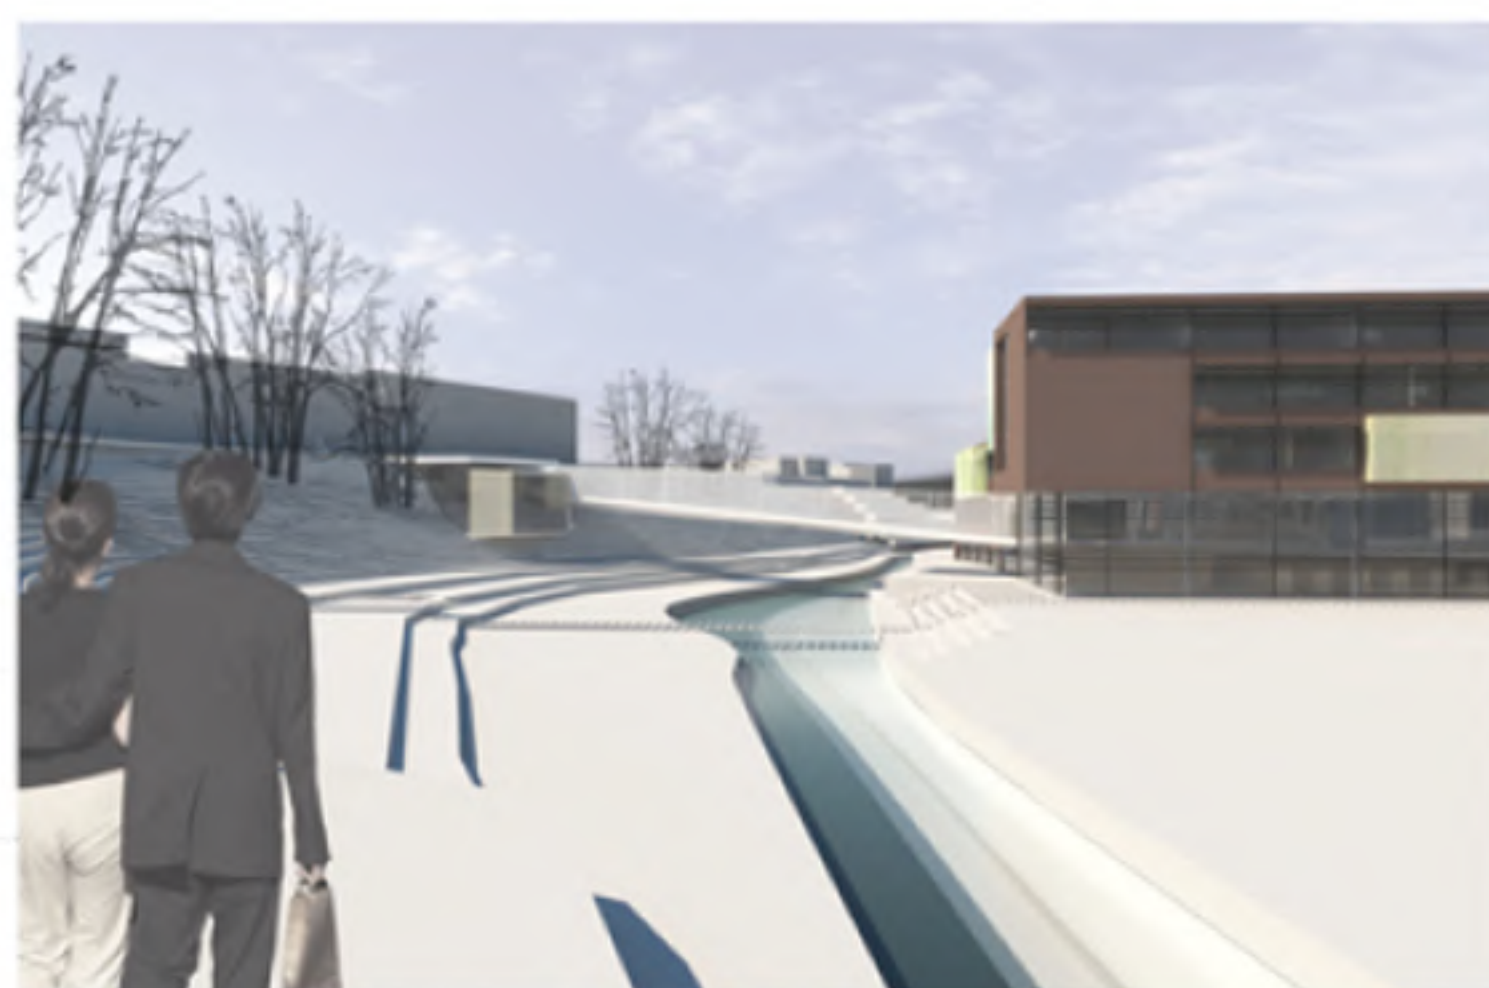

POGLED NA PARKOVNO UREDITEV MED ŠOLAMA



razgledna ploščad/streha amfiteatralne predavalnice

zunanje tribune, vrezane v teren

ohranjena drevesa

razširitev struge Homšnice

povezovalna pot do zunanjih šolskih igrišč

nadaljevanje notranjih tribun v zunanje

ozelenjena parkirišča nadaljujejo zeleno cezuro

klančina za dostop na spuščeno parkirišče

betonski tlakovci v travnati površini

razširitev zunanjega prostora šole z ureditvijo v tlaku

