



TLORIS NADSTROPJA - SEZNAM PROSTOROV


ŠT. PR.	ozn.	PROSTOR	POVRŠINA
N1	D	PREDPROSTOR	10,5 m ²
N2	A.2, D	SKUPNI PROSTOR	80,0 m ²
N3	A.3, B.5, D	SKUPNI PROSTORI / HODNIKI / GARDEROBE DODATNI PROSTORI ZA DEJAVNOSTI OTROK	180,5 m ²
N4	A.1	IGRALNICA 2. STAROSTNO OBODBJE	80,0 m ²
N5	A.1	TERASA IGRALNICE	24,0 m ²
N6	A.1	IGRALNICA 2. STAROSTNO OBODBJE	99,0 m ²
N7	A.1	TERASA IGRALNICE	24,0 m ²
N8	A.1	IGRALNICA 2. STAROSTNO OBODBJE	99,0 m ²
N9	A.1	TERASA IGRALNICE	24,0 m ²
N10	B.4	SAMITARJE OTROK	11,5 m ²
N11	B.4	SAMITARJE OTROK	20,0 m ²
N12	B.4	SAMITARJE OTROK	20,0 m ²
N13	B.4	SAMITARJE OTROK	11,5 m ²
N14	D	POŽARNE STORPICE	18,5 m ²
N15	B.6	PROSTOR ZA INDIVIDUALNO DELO	13,2 m ²
N16	B.14	SAMITARJE M	5,7 m ²
N17	B.14	SAMITARJE Z	5,7 m ²
N18	B.9	SKUPNI PROSTOR ZA STROK DELAVCE	78,4 m ²
N19	B.12	KABINET ZA SKUPNA VZGOJNA SREDSTVA IN PRIPOMOČKE	10,40 m ²
N20	B.22	ČISTILA	4,7 m ²
RAČUNOVOSTVO			
N20	C.1	PREDPROSTOR / HODNIK	18,4 m ²
N21	C.1	PROSTOR ZA STREŽNICE	9,4 m ²
N22	C.1	ARHIV	18,7 m ²
N23	C.1	ČAJNA KUHINJA	7,2 m ²
N24	C.1	SAMITARJE	5,8 m ²
N25	C.1	PISARNA	40,4 m ²
LIPRAVNI PROSTORI			
N27	B.14	PREDPROSTOR	15,2 m ²
N28	B.14	SAMITARJE	4,7 m ²
N29	B.14	PISARNA VODJE	18,6 m ²
N30	B.14	PROSTOR ZA SVETLOVALNEGA DELAVCA	15,6 m ²
SKUPNA NADSTROPJE			1.103,6 m ²

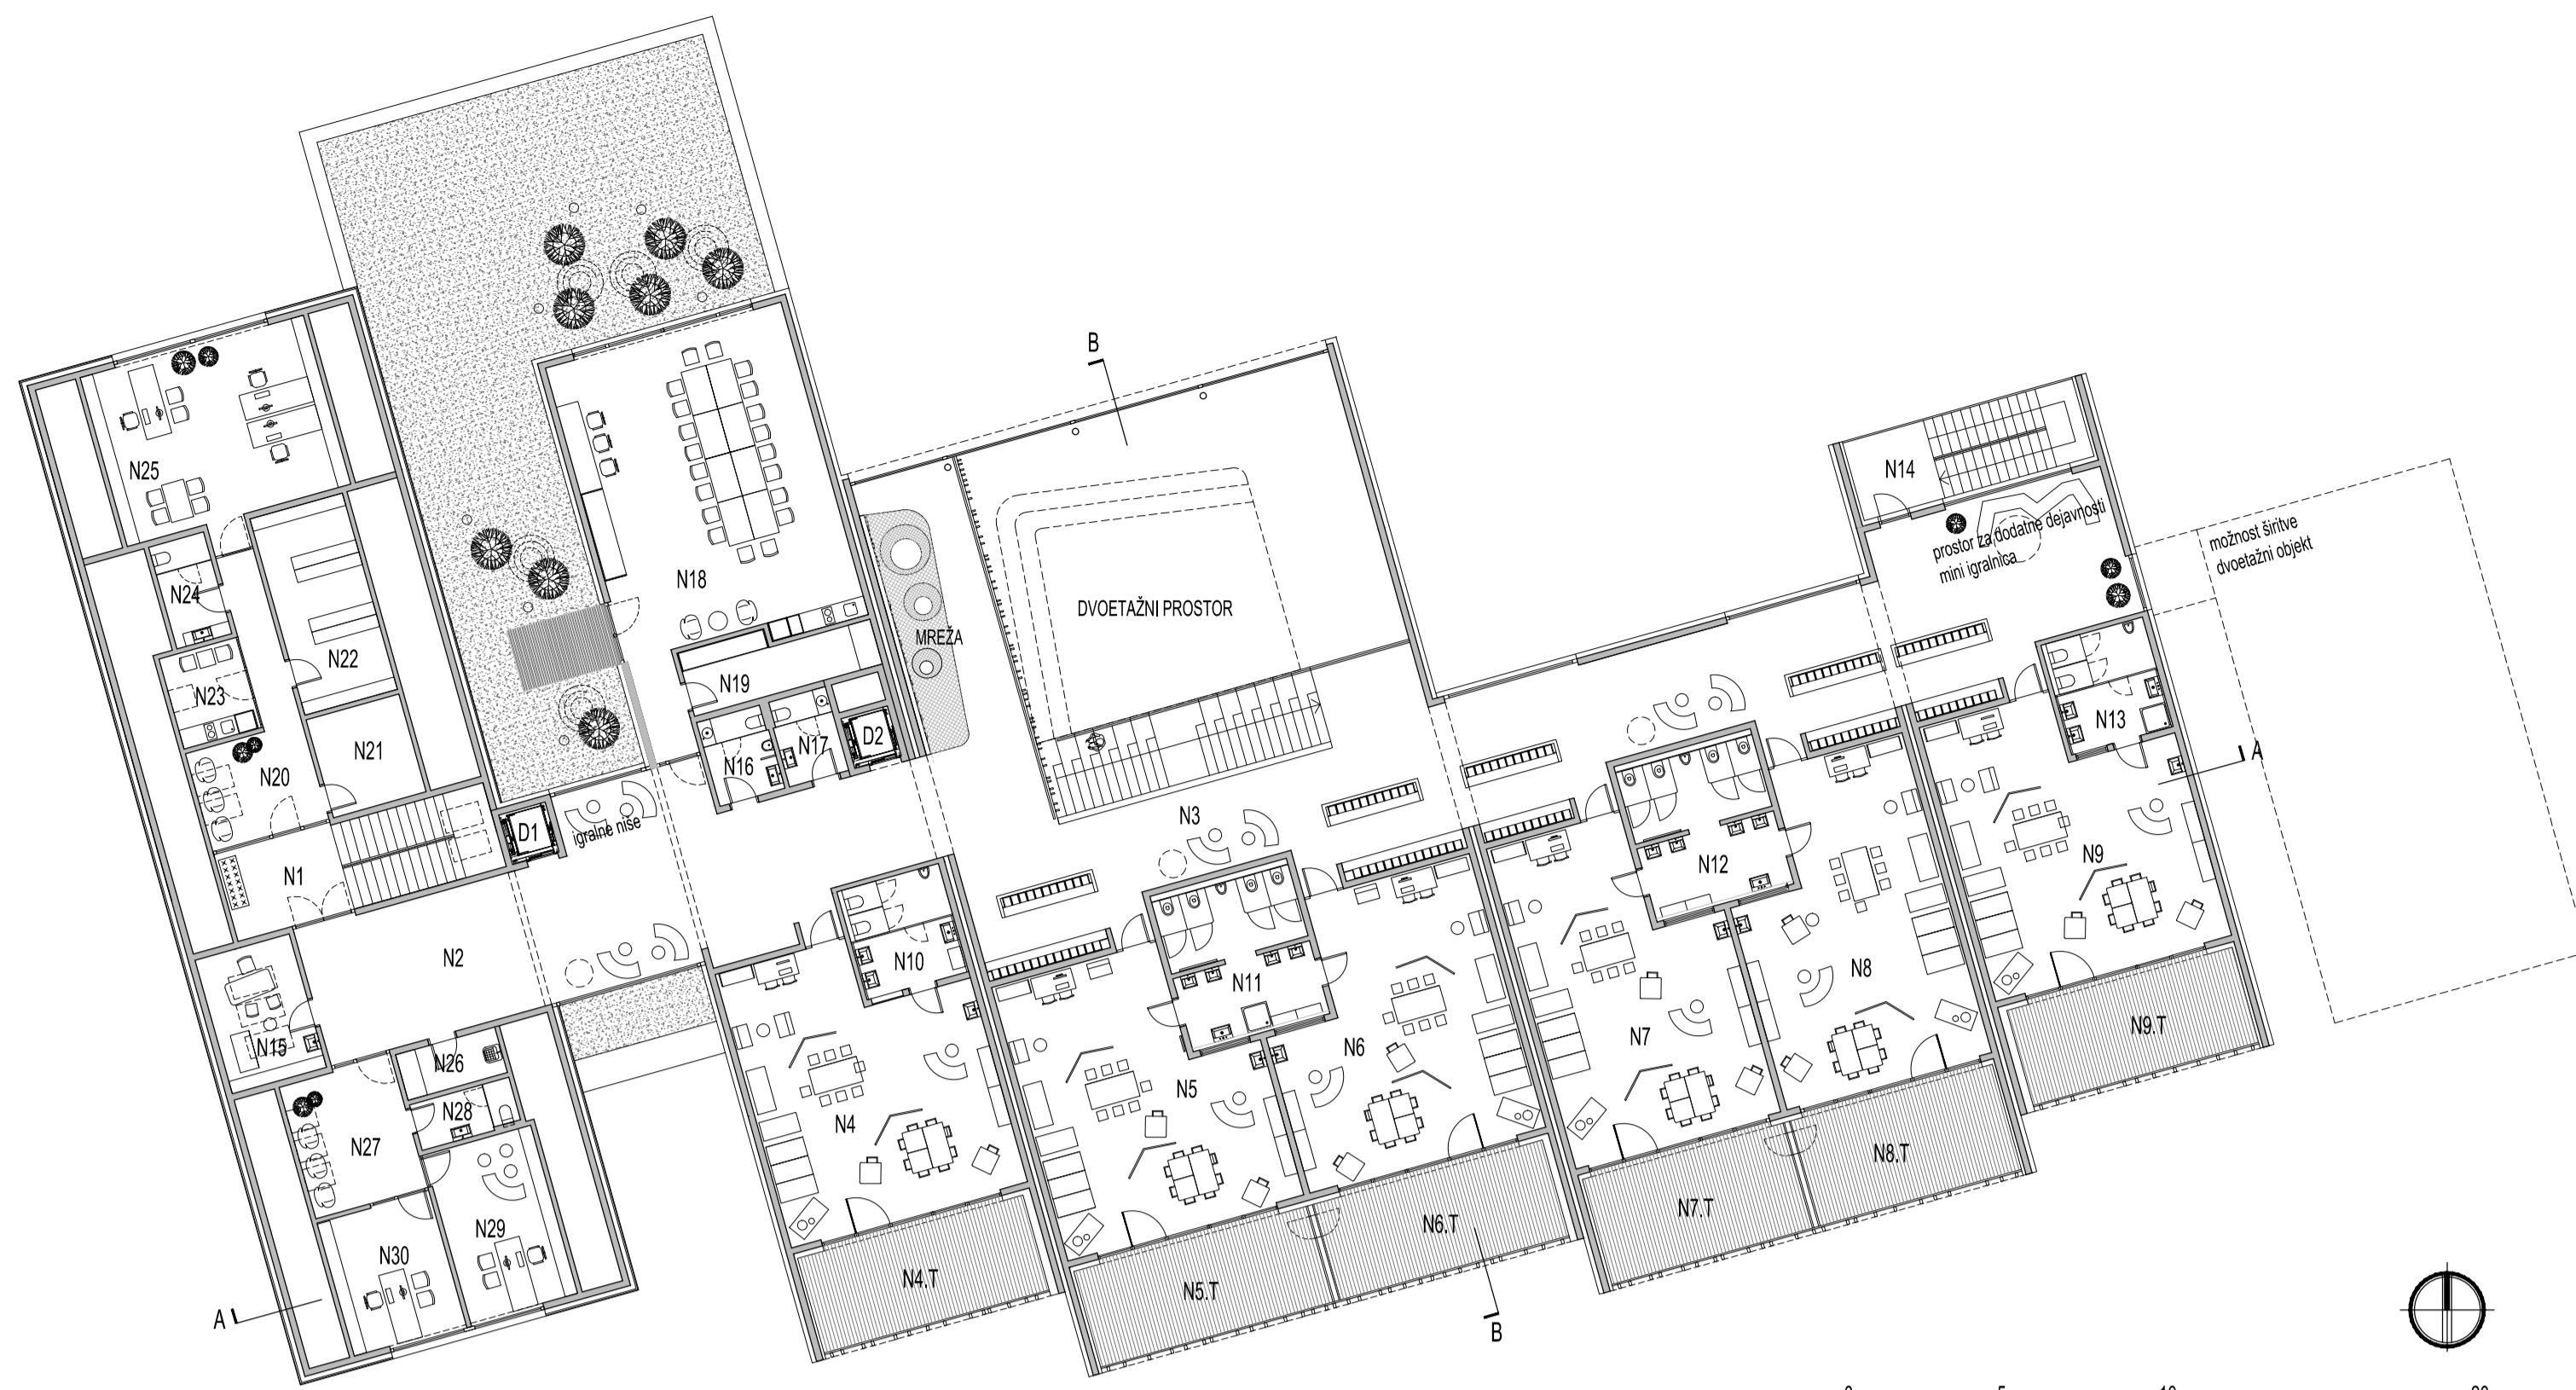



M = 1 : 200
TLORIS NADSTROPJA

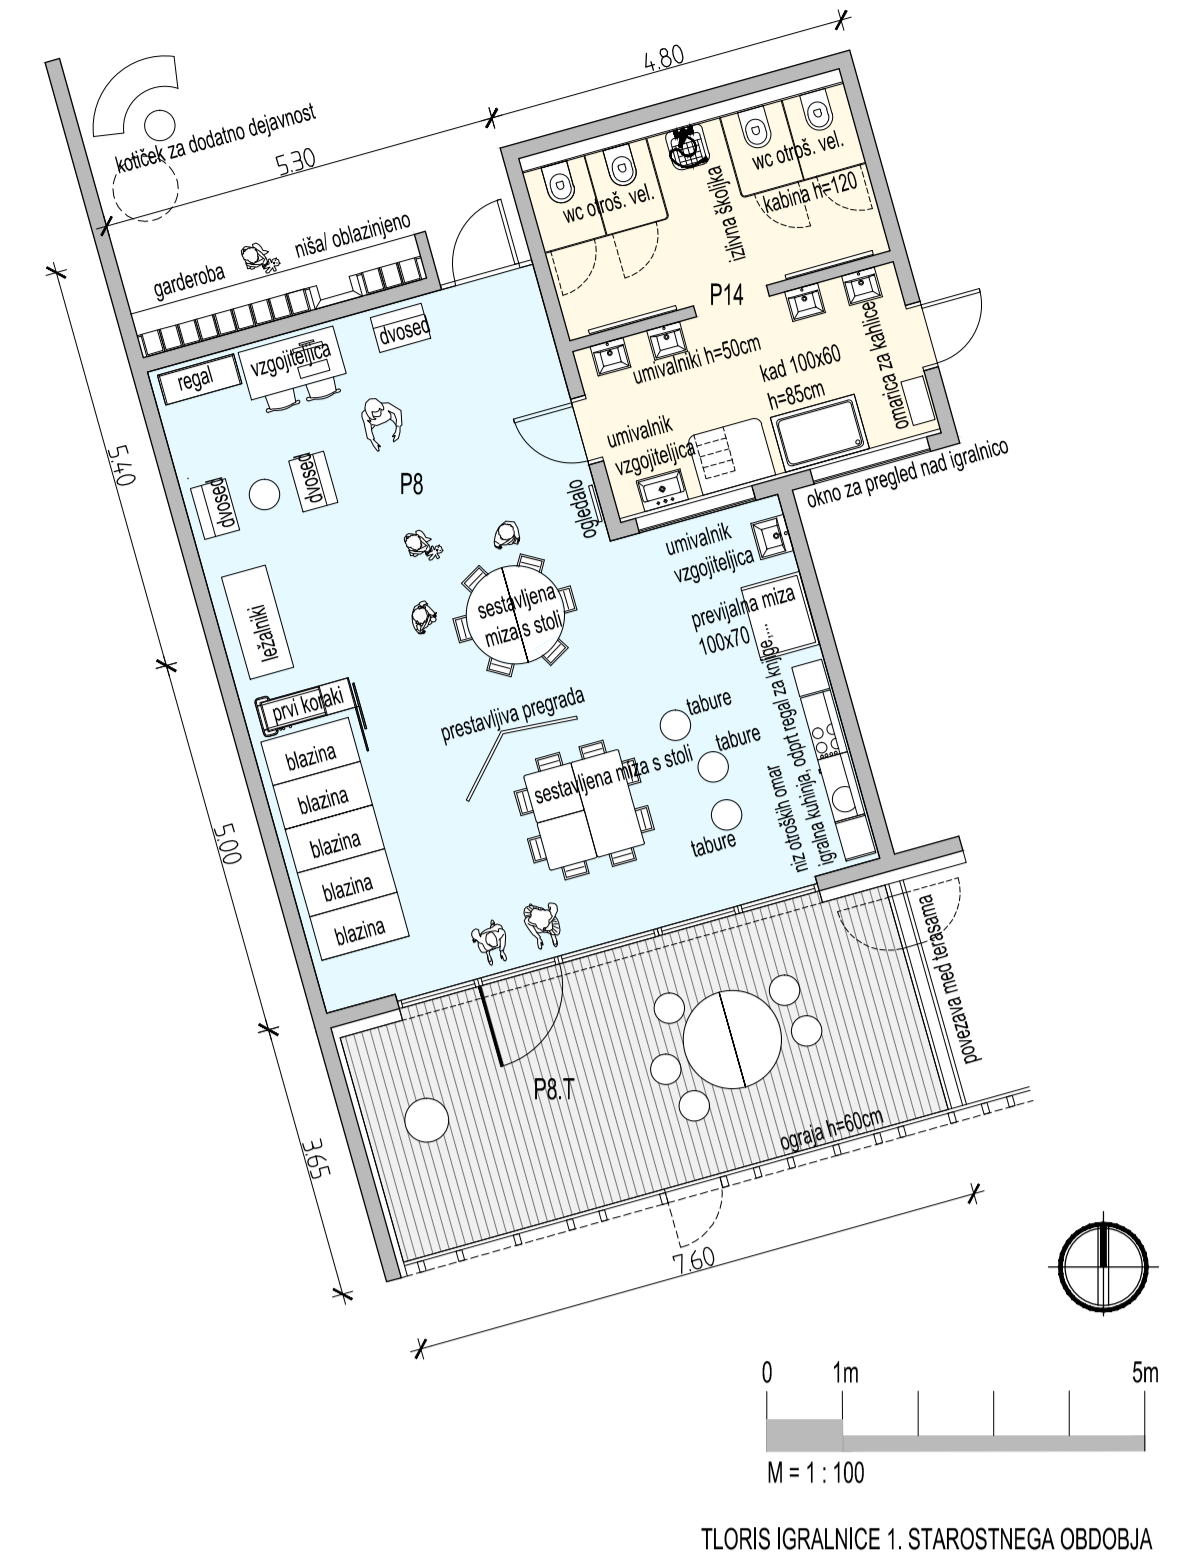

M = 1 : 100
TLORIS IGALNICE 1. STAROSTNEGA OBODBJA

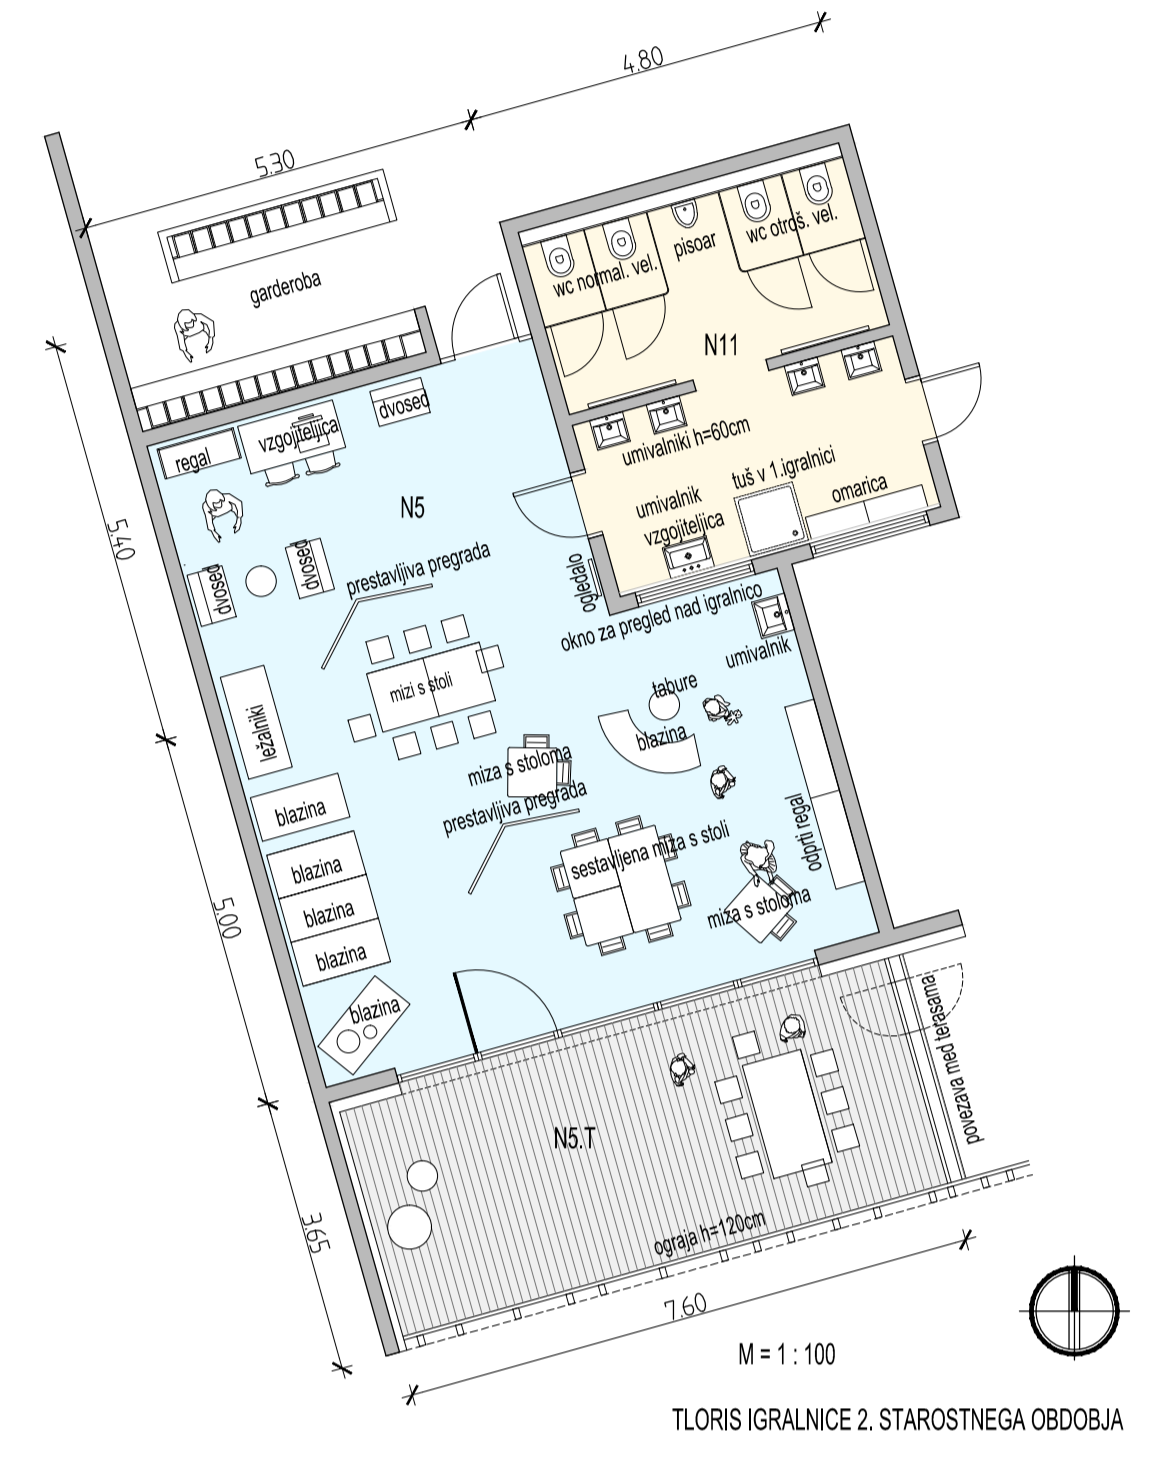


M = 1 : 100
TLORIS IGALNICE 2. STAROSTNEGA OBODBJA

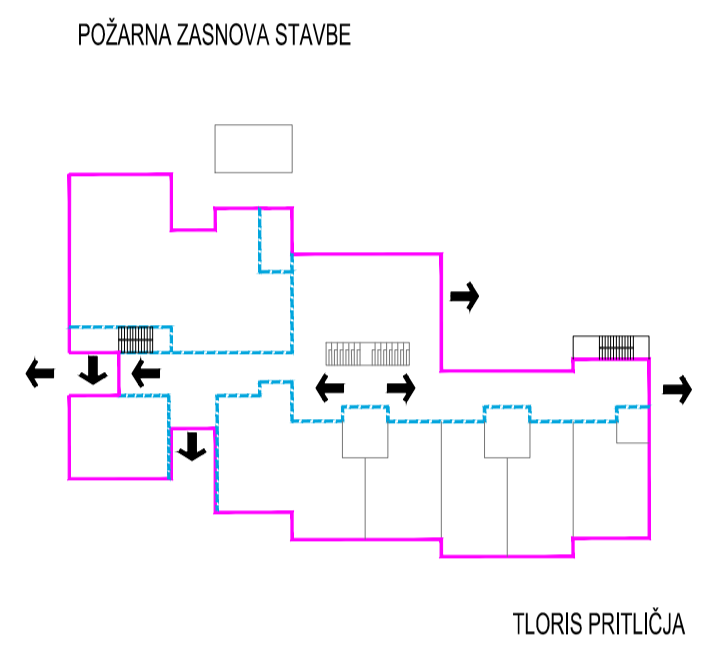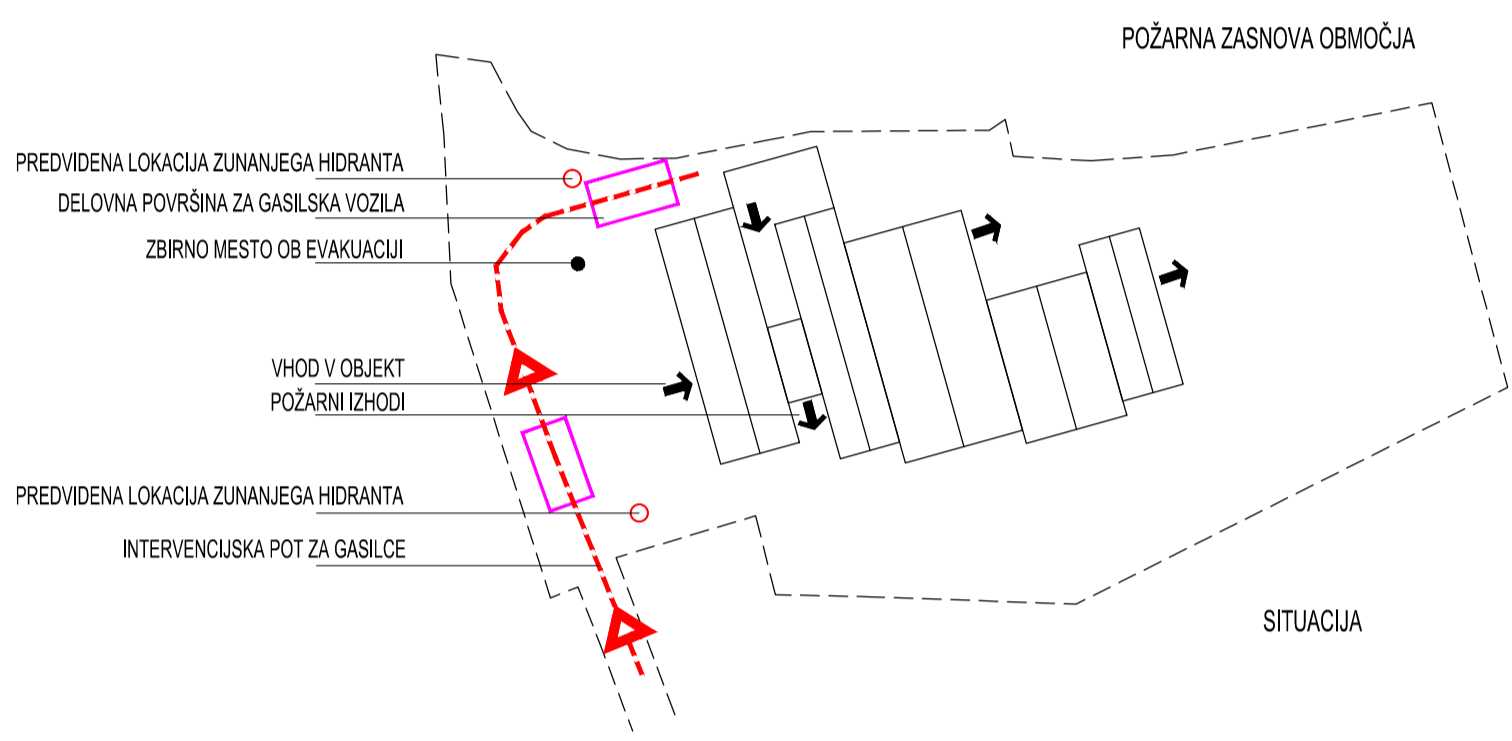

POŽARNA OPREMA STAVBE
- SISTEM VARNOSTNE PRAZNVETILJAVE
- SISTEM AVTOMATSKEGA JAVILJANJA POŽARA
- GASILNI APARATI


MEJA POŽARNEGA ODBELKA

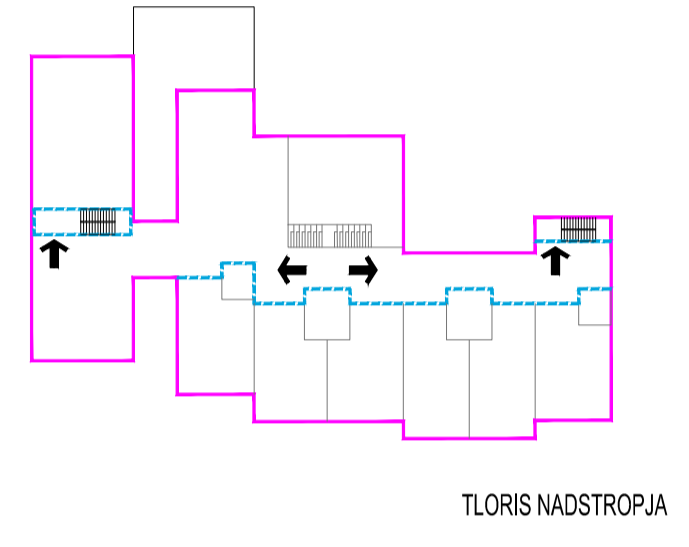


M = 1 : 200
ZAHODNA FASADA




M = 1 : 200
JUŽNA FASADA

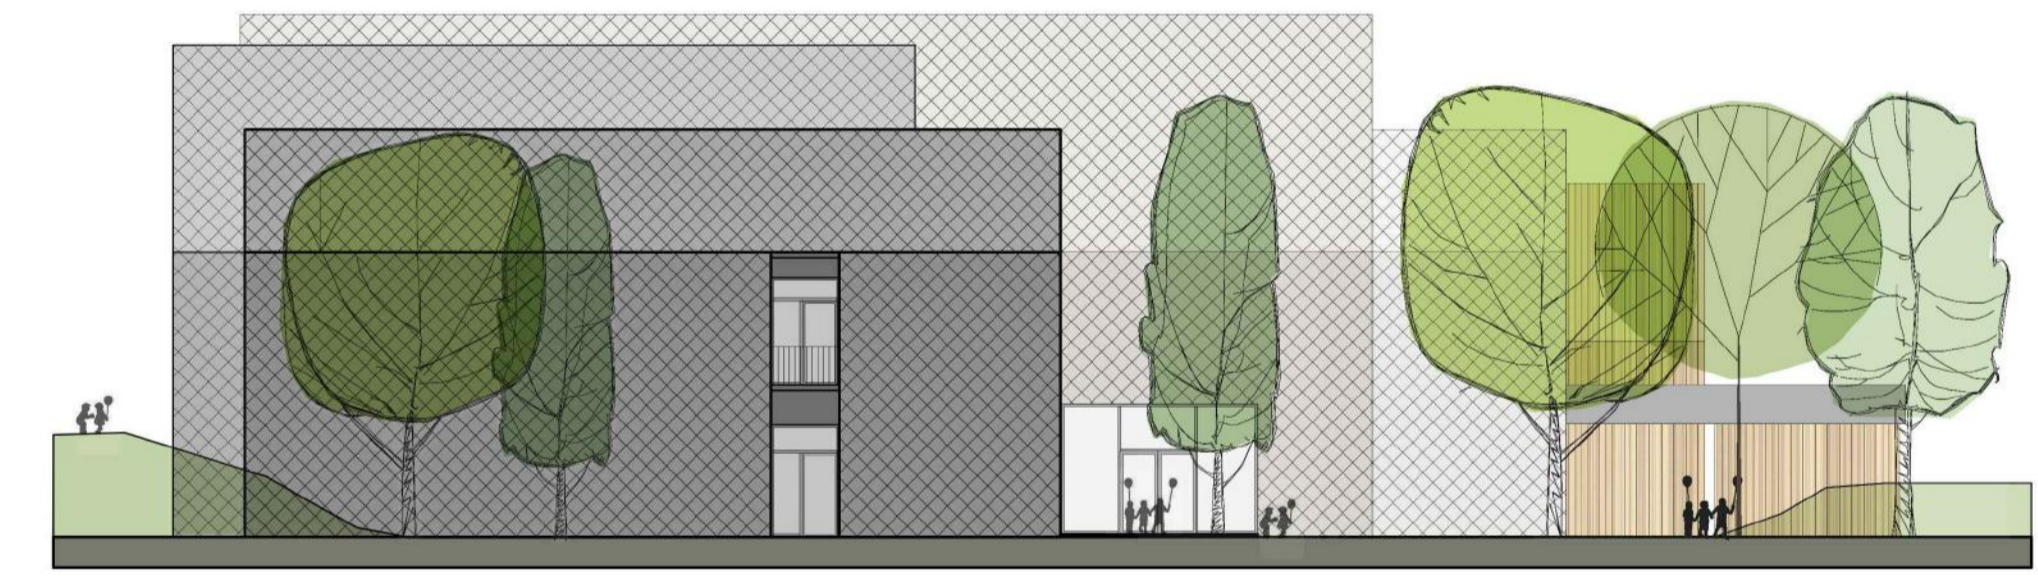


M = 1 : 200
VZHODNA FASADA

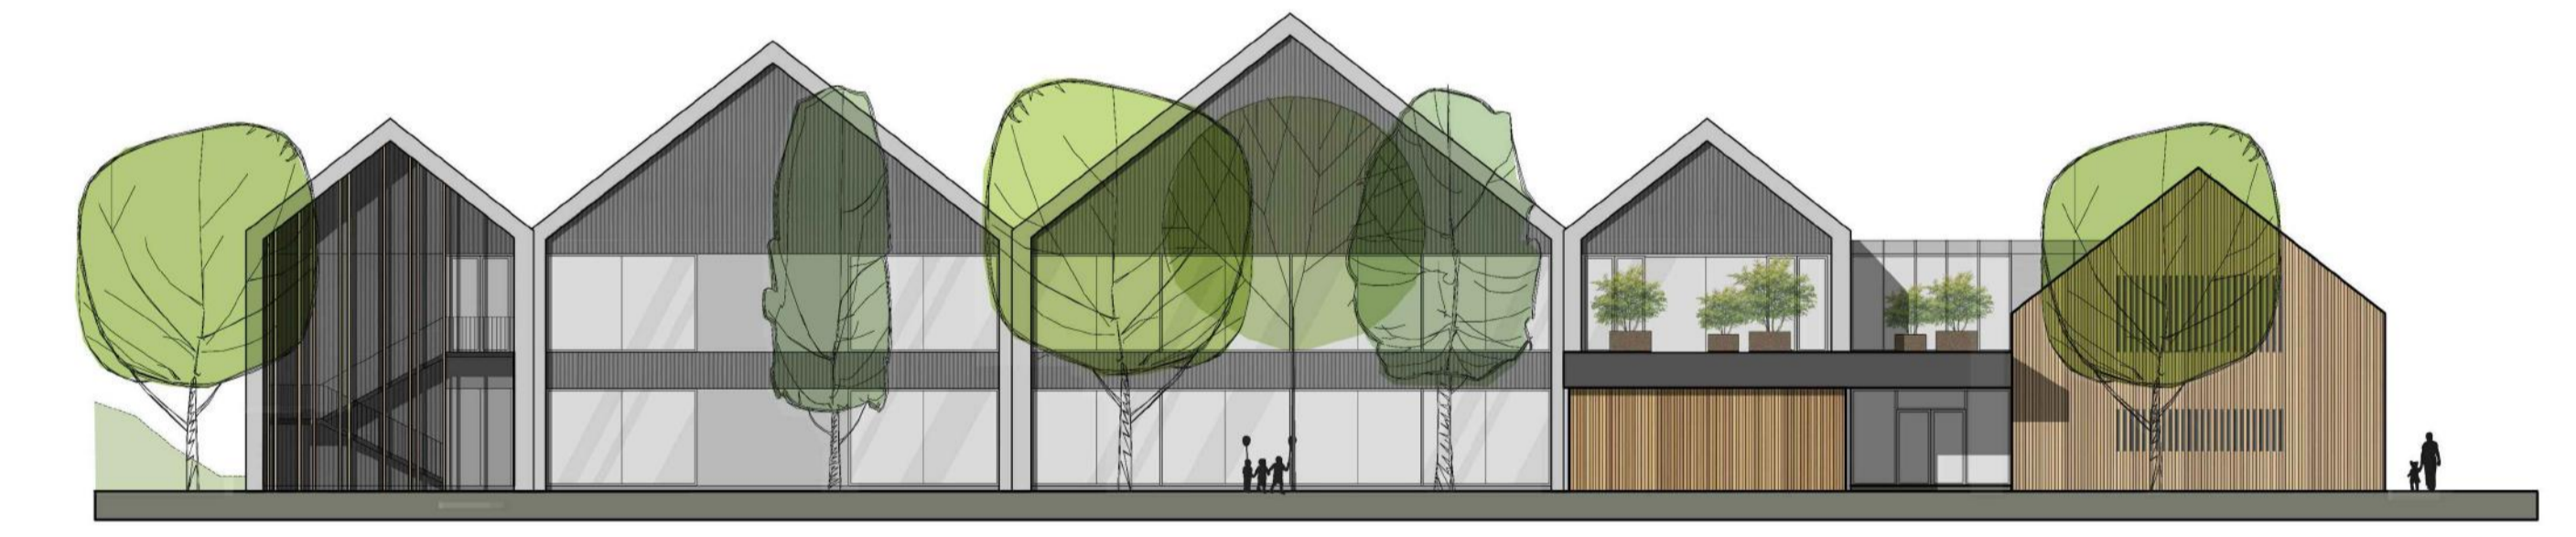


M = 1 : 200
SEVERNA FASADA

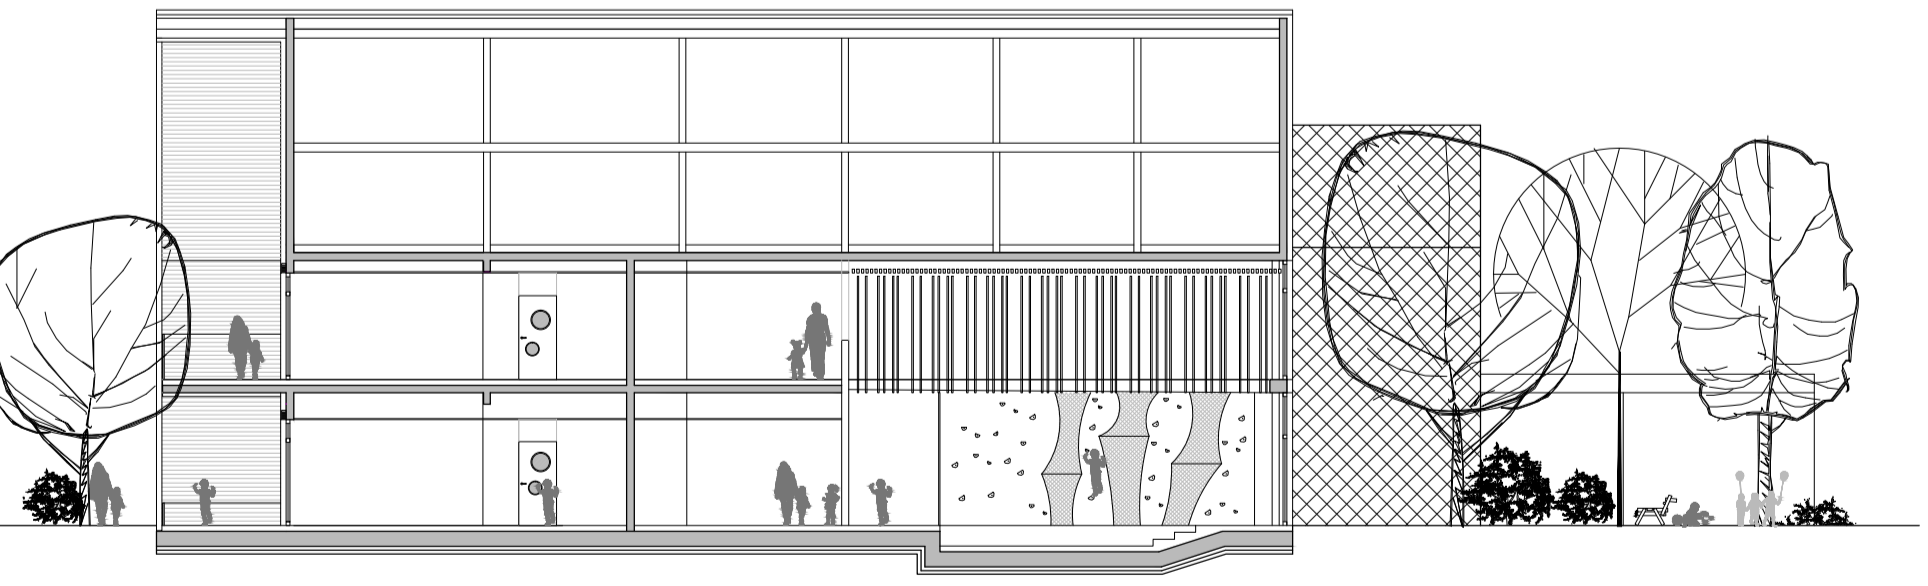

M = 1 : 200
PREREZ B-B

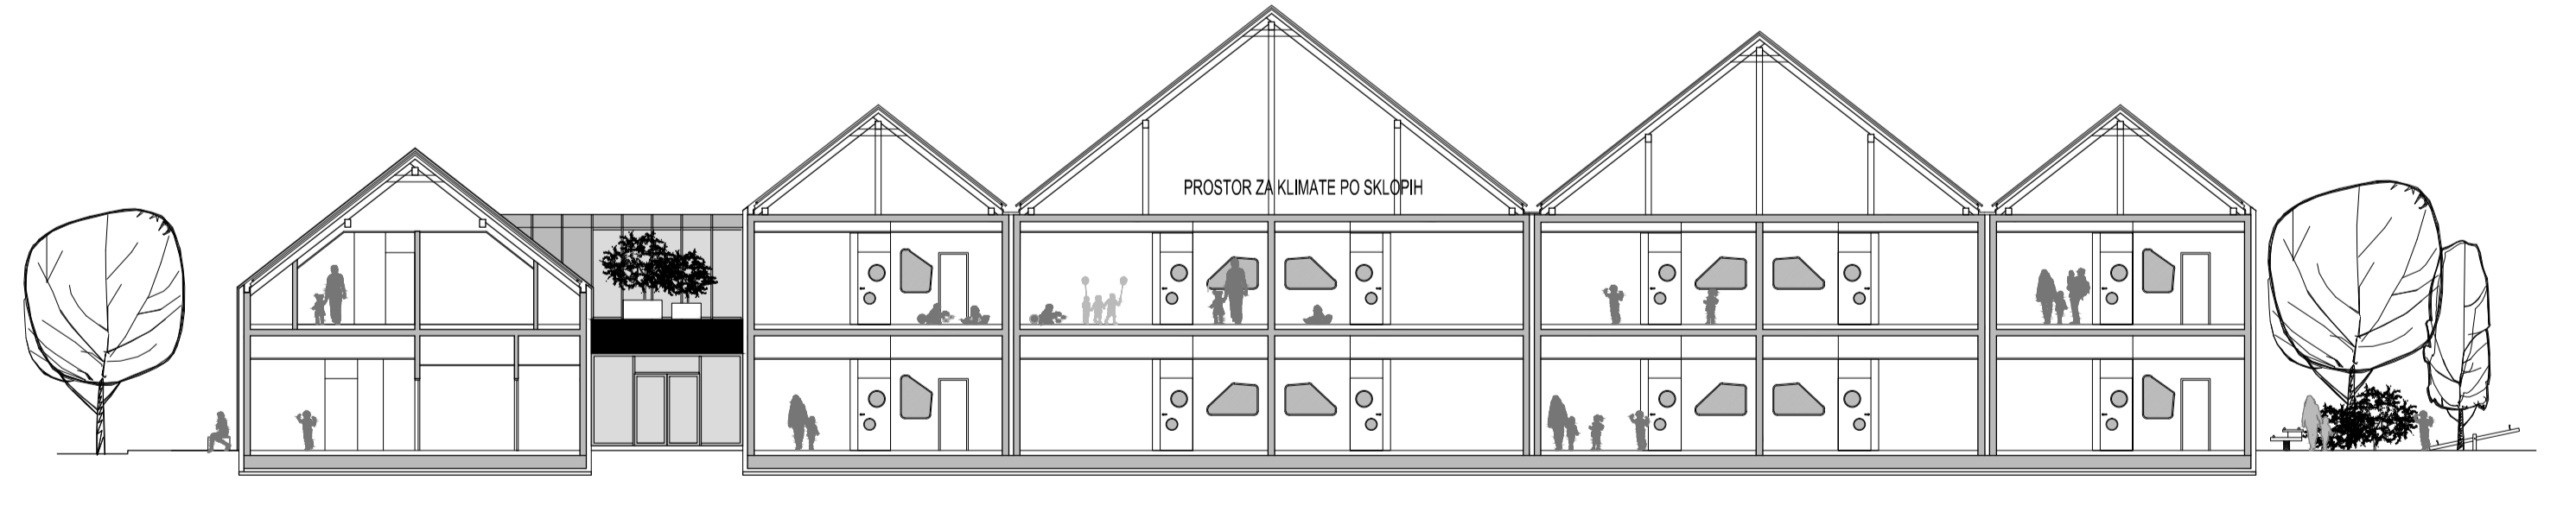

M = 1 : 200
PREREZ A-A

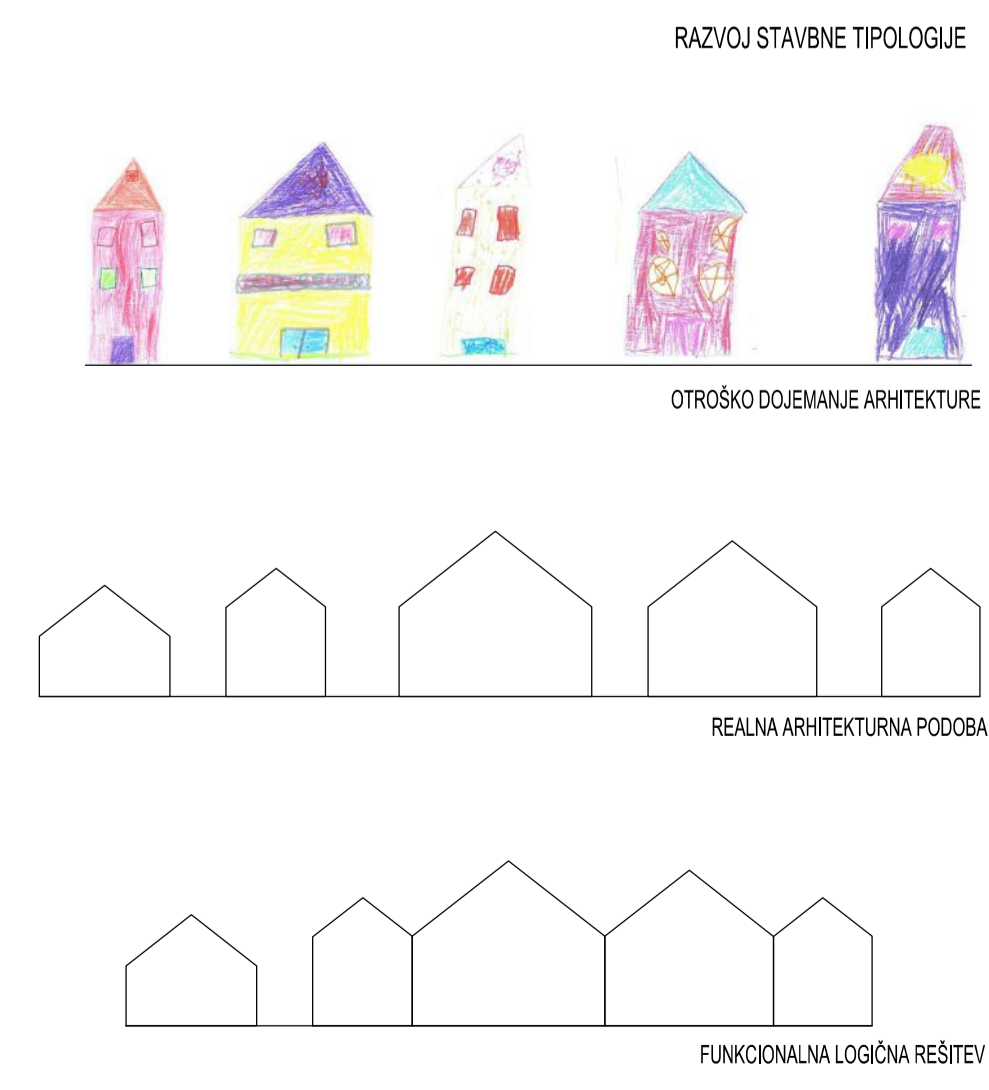


RAZVOJ STAVBNE TIPOLOGIE

OTROŠKO DOJEMANJE ARHITEKTURE


REALNA ARHITEKTURNA PODOBA

FUNKCIONALNA LOGIČNA REŠITEV


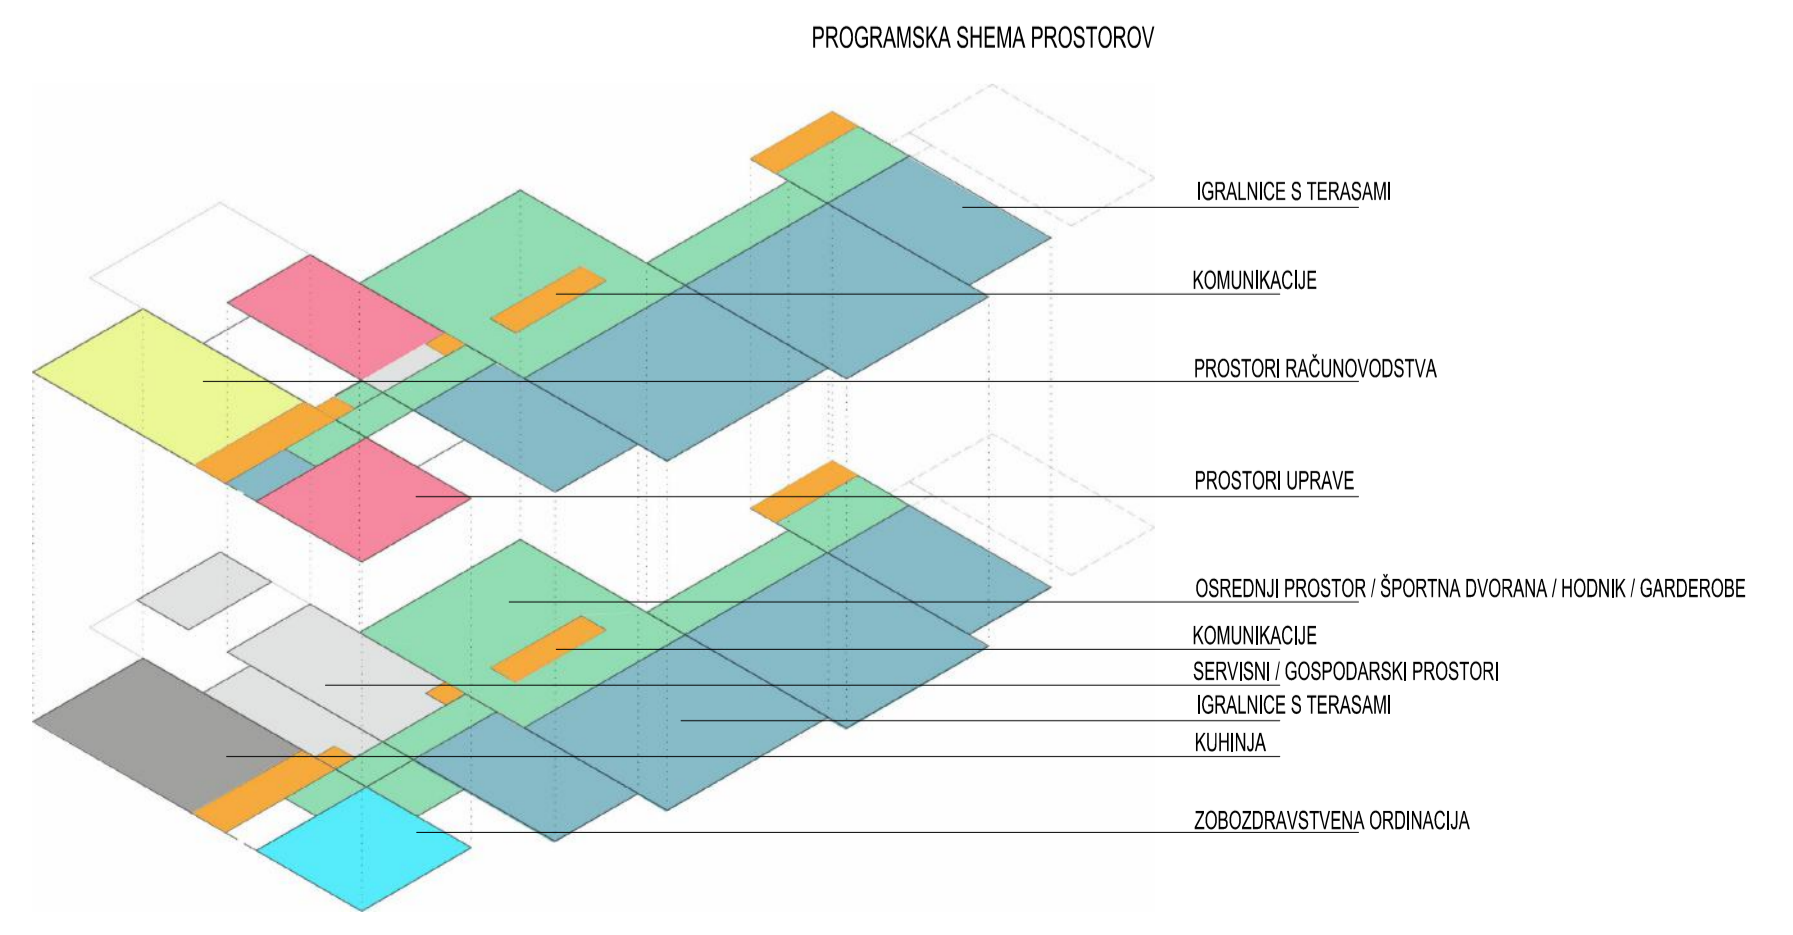


PROGRAMSKA SHEMA PROSTOROV

- IGRALNICE S TERASAMI
- KOMUNIKACIJE
- PROSTORI RAČUNOVOSTVA
- PROSTORI UPRAVE
- OSREDNI PROSTOR / ŠPORTNA DVORANA / HODNIK / GARDEROBE
- KOMUNIKACIJE
- SERVISNI / GOSPODARSKI PROSTORI
- IGRALNICE S TERASAMI
- KUHINJA
- ZOBODRŽAVNA GRADNJA

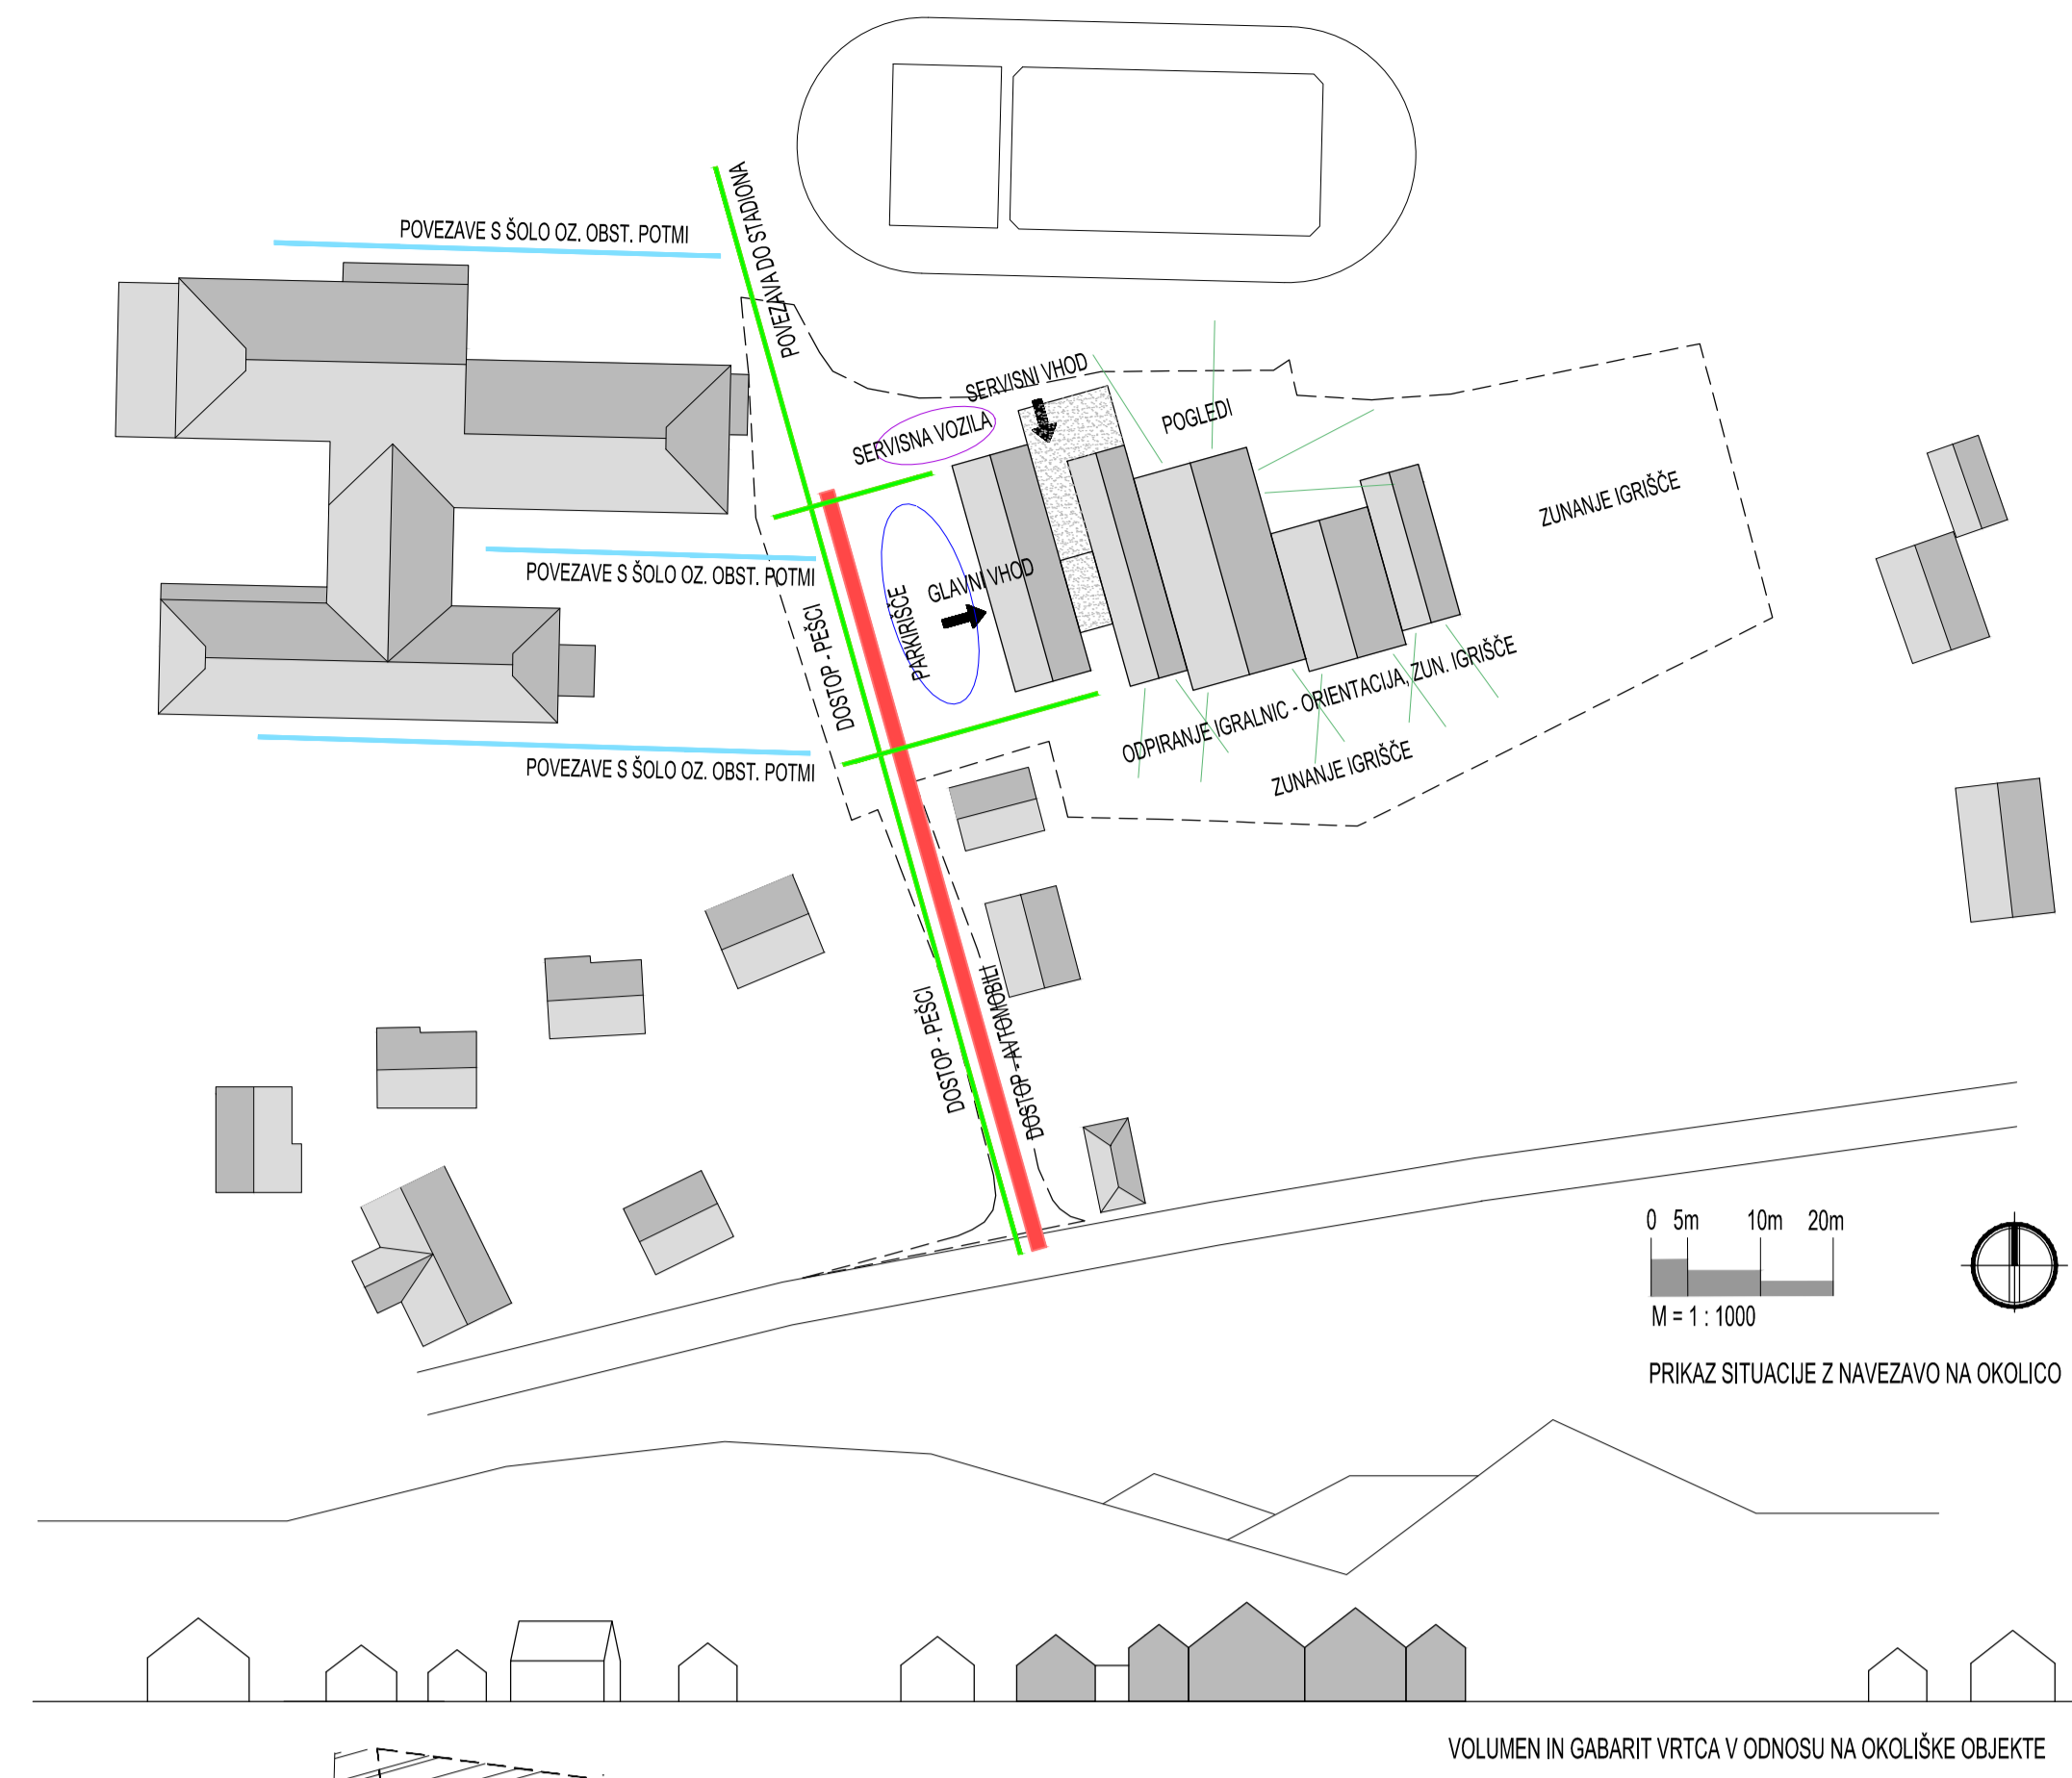

VOLUMEN IN GABARIT VRTECA V ODNOSU NA OKOLISKE OBJEKTE

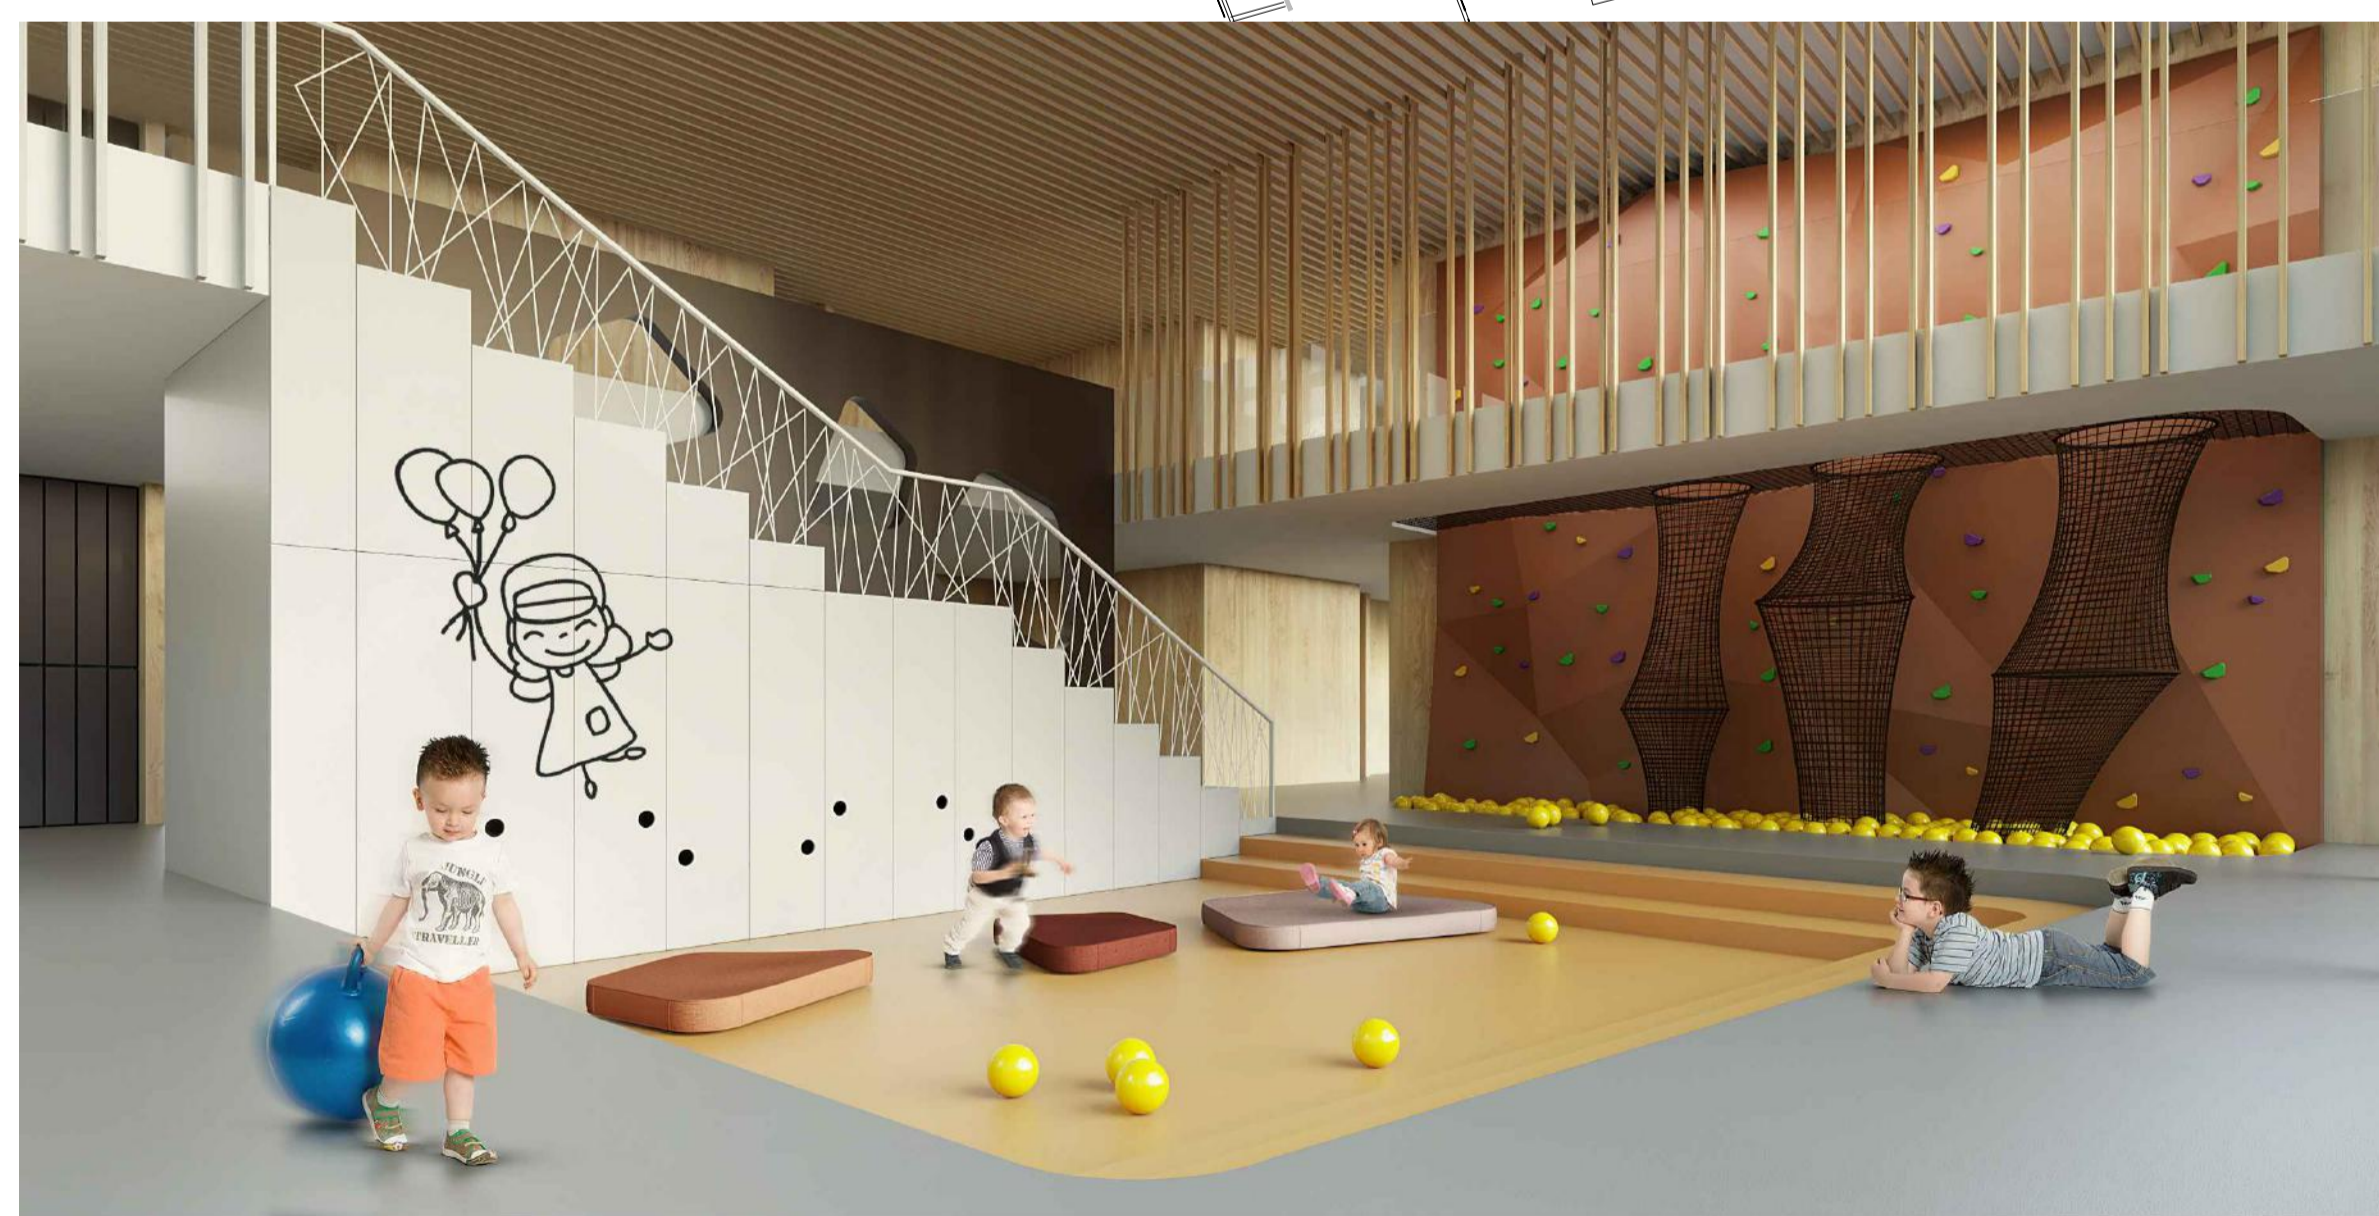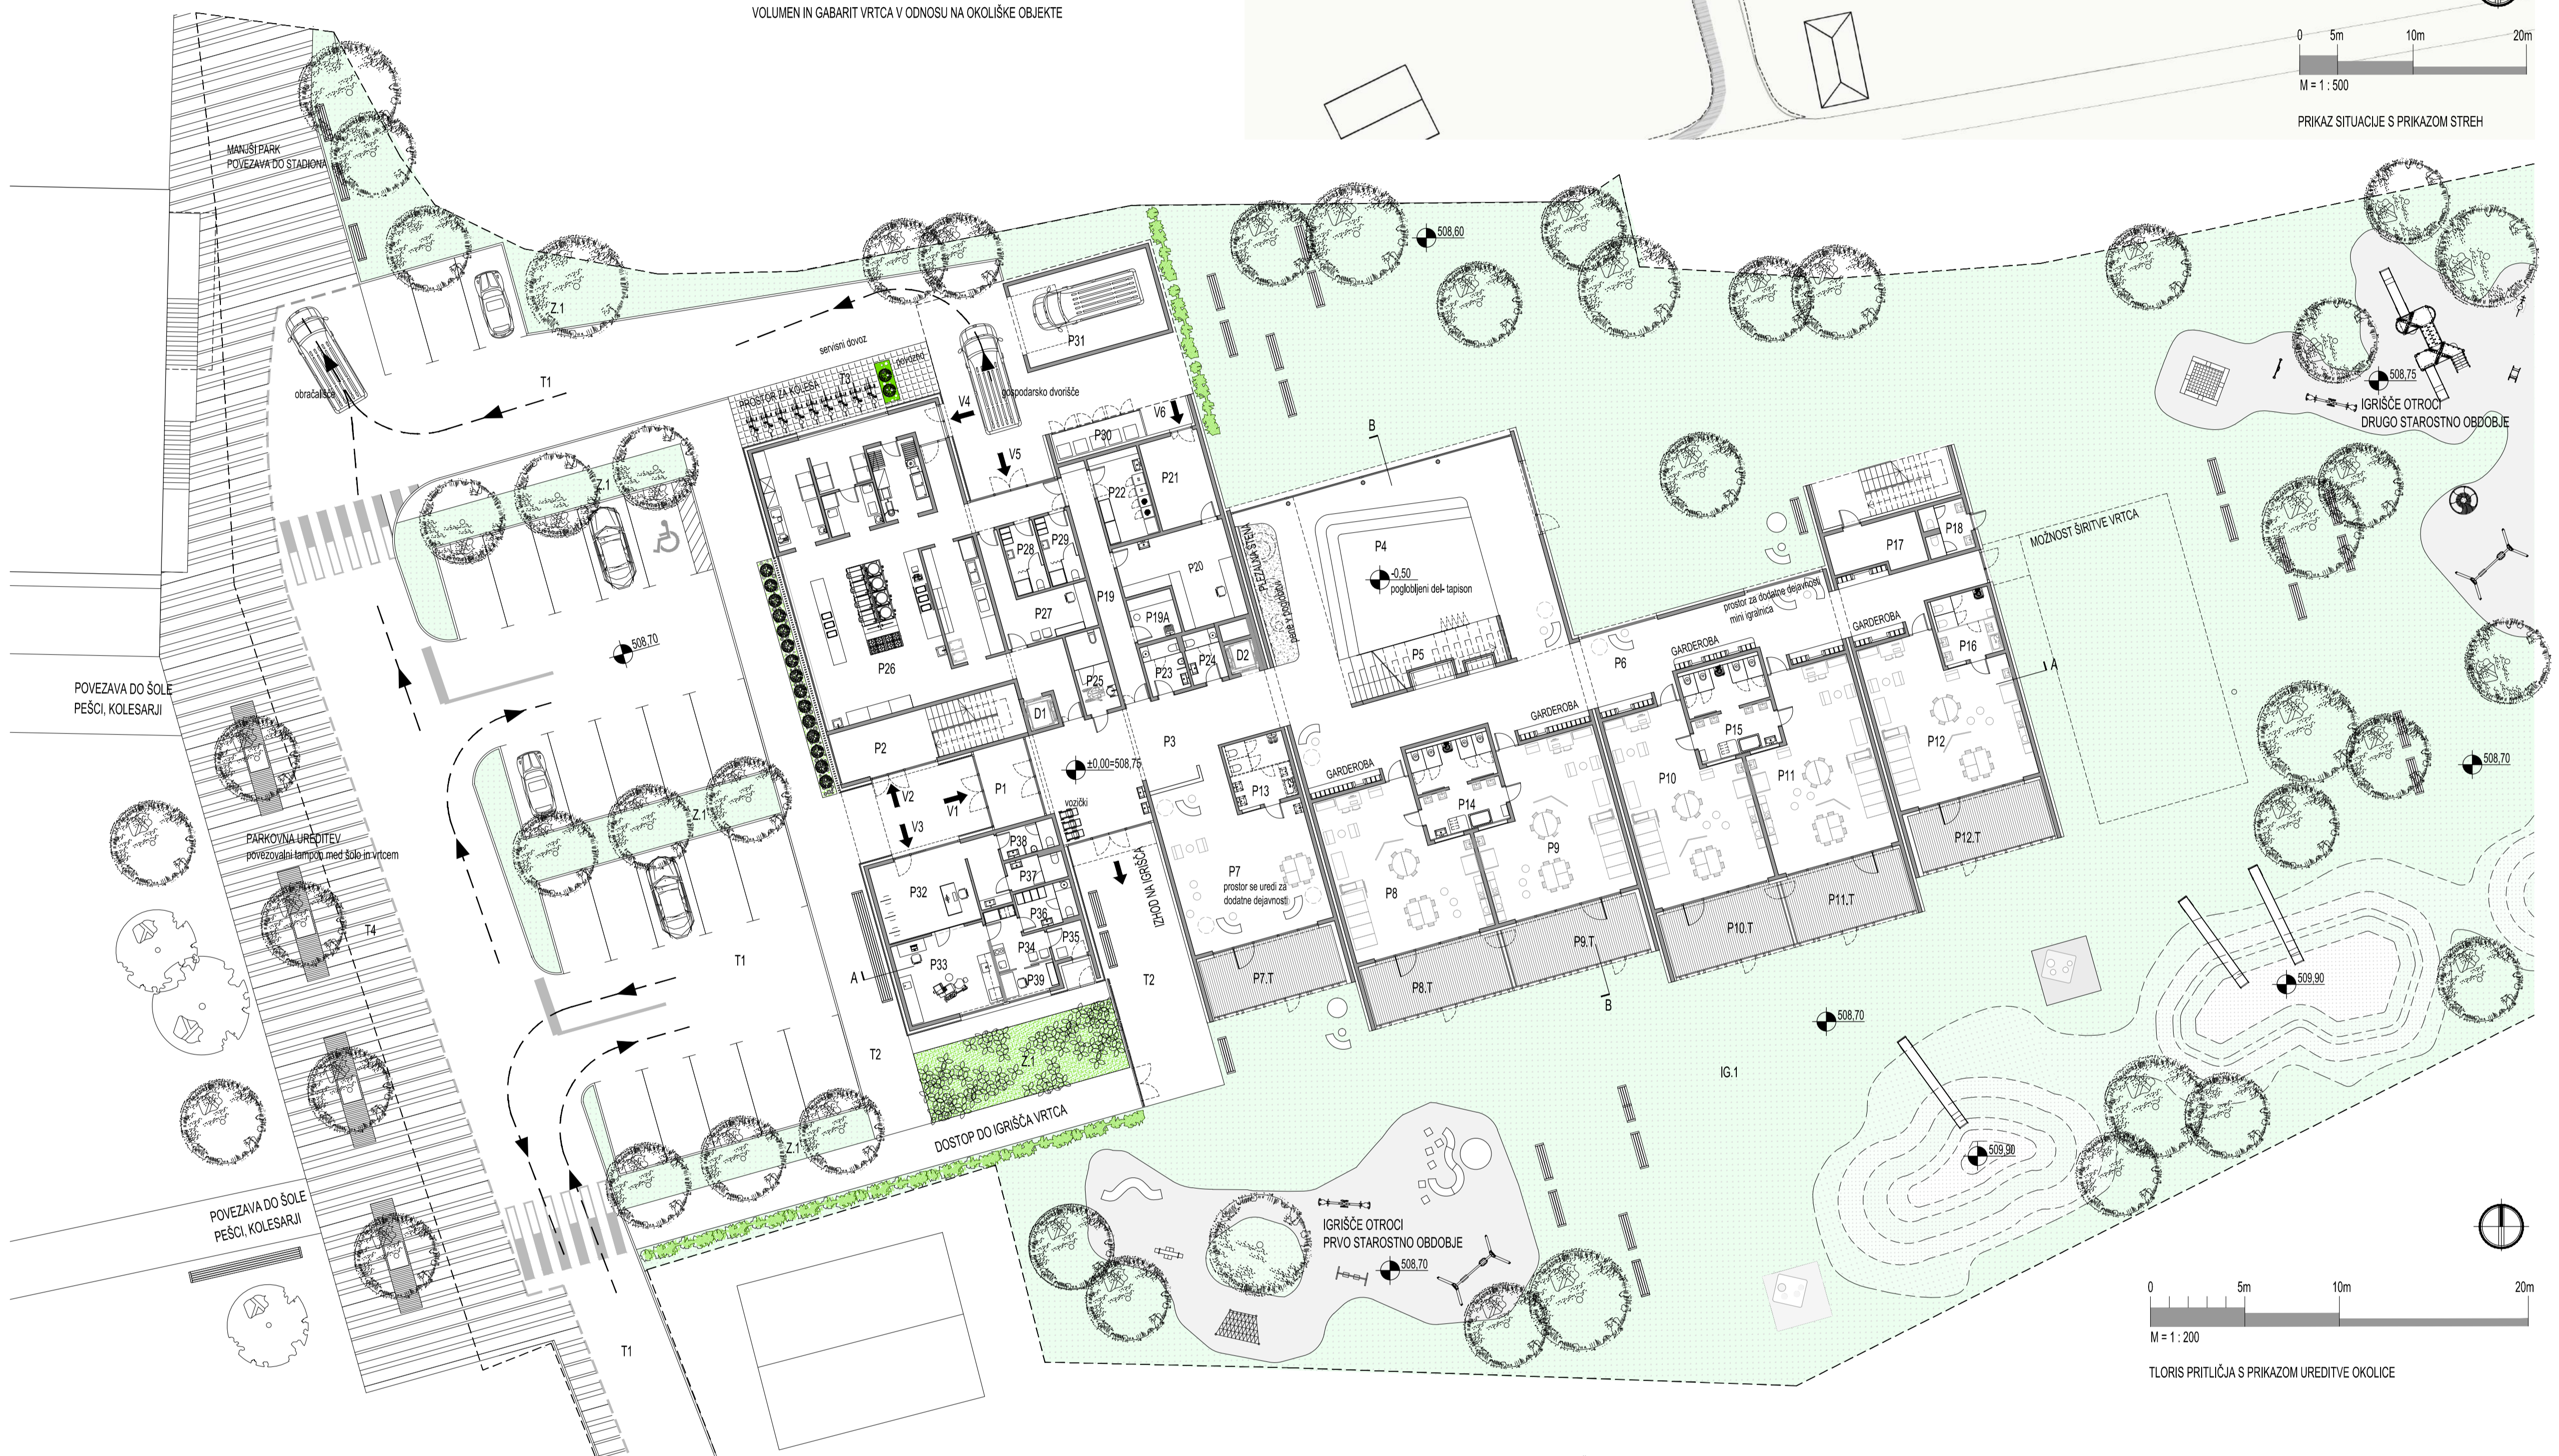

VHODI V OBJEKT

- V1 GLAVNI VHOD V VRTEC - 1. STAR. ODOBJE
- V2 SEKUNDARNI VHOD V VRTEC -
- V3 UFRANJA V 2. STAR. ODOBJE
- V4 VHOD ZOBODRAVSTVENA ORDINACIJA
- V5 VHOD ZAPOSLENI ZA KUHINJO
- V6 VHOD ZAPOSLENI ZA KUHINJO, CISTILNA, HŠNIK
- V7 KOTLOVNICA

TILORIS PRITLICJA - SEZNAM PROSTOROV

ŠT. PR.	OZNL.	PROSTOR	POVRŠINA	ŠT. PR.	OZNL.	PROSTOR	POVRŠINA
P1	B	VETROLOV	12,8 m ²	P14	B.4	SANITARJE OTROK	20,0 m ²
P2	D	PREDPROSTOR S STOPNIŠČEM	6,5 m ²	P15	B.4	SANITARJE OTROK	20,0 m ²
P3	A.2	ŠPORTNI PROSTORI	74,0 m ²	P16	B.4	SANITARJE OTROK	11,5 m ²
P4	A.2	ŠPORTNA IGRALNICA (OSR. PROSTOR)	138,0 m ²	P17	B.13	SHRAMBA ZA VRTNA IGRALA	12,0 m ²
P5	B.7	SHRAMBA ZA REKVIZITE	18,0 m ²	P18	B.8	SANITARJE ZA OTROKE NA IGRISCU	6,0 m ²
P6	A.3, B.5, D.	SKUPNI PROSTORI / HODNIKI / GARDEROBE	18,0 m ²	P19	D.	SERVISNI HODNIK	18,2 m ²
P7	A.1	REZERVA IGRALNICA	80,0 m ²	P19A	B.22	CISTILA	5,8 m ²
P7.T	A.1	TERASA IGRALNICE	24,0 m ²	P20	B.14.D	PROSTOR HŠNIKA	24,5 m ²
P8	A.1	IGRALNICA 1. STAROSTNO ODOBJE	59,0 m ²	P21	B.22	KOTLOVNICA	15,0 m ²
P8.T	A.1	TERASA IGRALNICE	59,0 m ²	P22	B.21	FRANCIJA	10,0 m ²
P9	A.1	IGRALNICA 1. STAROSTNO ODOBJE	59,0 m ²	P23	B.14	SANITARJE M	5,7 m ²
P10	A.1	IGRALNICA 1. STAROSTNO ODOBJE	59,0 m ²	P24	B.14	SANITARJE Z	5,7 m ²
P10.T	A.1	TERASA IGRALNICE	24,0 m ²	P25	B.14	SANITARJE INVALIDI	8,1 m ²
P11	A.1	IGRALNICA 1. STAROSTNO ODOBJE	59,0 m ²	P26	B.20	OSREDNJI KUHINJSKI PROSTOR	179,2 m ²
P11.T	A.1	TERASA IGRALNICE	24,0 m ²	P27	B.20	PISARNA / ARHIV - KUHINJA	16,30 m ²
P12	A.1	IGRALNICA 1. STAROSTNO ODOBJE	59,0 m ²	P28	B.20	GARDEROBE / SANITARJE M - KUHINJA	6,7 m ²
P12.T	A.1	TERASA IGRALNICE	24,0 m ²	P29	B.20	GARDEROBE / SANITARJE Z - KUHINJA	6,7 m ²
P13	B.4	SANITARJE OTROK	11,5 m ²	P30	B.14.D	PROSTOR ZA SMETI	7,3 m ²
				P31	B.22	GARAŽA	34,2 m ²
				D1	D	DIVGALO KUHINJA	3,0 m ²
				D2	D	DIVGALO VRTEC	3,0 m ²

