


TLORIS NADSTROPJA - SEZNAM PROSTOROV


ŠT. PR.	ODN.	PROSTOR	POVRŠINA
N1	D	PREDPROSTOR	10,5 m ²
N2	A2, D	SKUPNI PROSTORI	80,0 m ²
N3	A3, B3, D	SKUPNI PROSTORI / HODNIKI / GARDEROBE	160,5 m ²
DODATNI PROSTORI ZA DEJAVNOSTI OTROK			
N4	A1	IGRALNICA 2. STAROSTNO ODOBJE	80,0 m ²
N5	A1	TERASA IGRALNICE	24,0 m ²
N6	A1	TERASA IGRALNICE	24,0 m ²
N7	A1	TERASA IGRALNICE	24,0 m ²
N8	A1	TERASA IGRALNICE	24,0 m ²
N9	A1	TERASA IGRALNICE	24,0 m ²
N10	A1	TERASA IGRALNICE	24,0 m ²
N11	B4	SANTARJE OTROK	11,5 m ²
N12	B4	SANTARJE OTROK	20,0 m ²
N13	B4	SANTARJE OTROK	20,0 m ²
N14	D	POŽARNE STOPNICE	18,5 m ²
N15	B6	PROSTOR ZA INDIVIDUALNO DELO	13,2 m ²
N16	B14	SANTARJE M	5,7 m ²
N17	B14	SANTARJE Ž	5,7 m ²
N18	B9	SKUPNI PROSTOR ZA STROK. DELAVCE	78,4 m ²
N19	B12	KABINET ZA SKUPNA VIZUJNA SREDSTVA IN PRIPOMOČKE	10,40 m ²
N20	B22	ČISTILA	4,7 m ²
RAČUNOVODSTVO			
N20	C1	PREDPROSTOR / HODNIK	18,4 m ²
N21	C1	PROSTOR ZA STREŽNICE	9,4 m ²
N22	C1	ARHIV	18,7 m ²
N23	C1	ČAJNA KUHINJA	7,2 m ²
N24	C1	SANTARJE	5,8 m ²
N25	C1	PISARNA	40,4 m ²
UPRAVNI PROSTORI			
N27	B14	PREDPROSTOR	15,3 m ²
N28	B14	SANTARJE	4,7 m ²
N29	B14	PISARNA VODJE	18,6 m ²
N30	B14	PROSTOR ZA SVETLOVALNEGA DELAVCA	15,6 m ²
SKUPAJ NADSTROPJE			1.103,8 m ²





M = 1 : 200
TLORIS NADSTROPJA

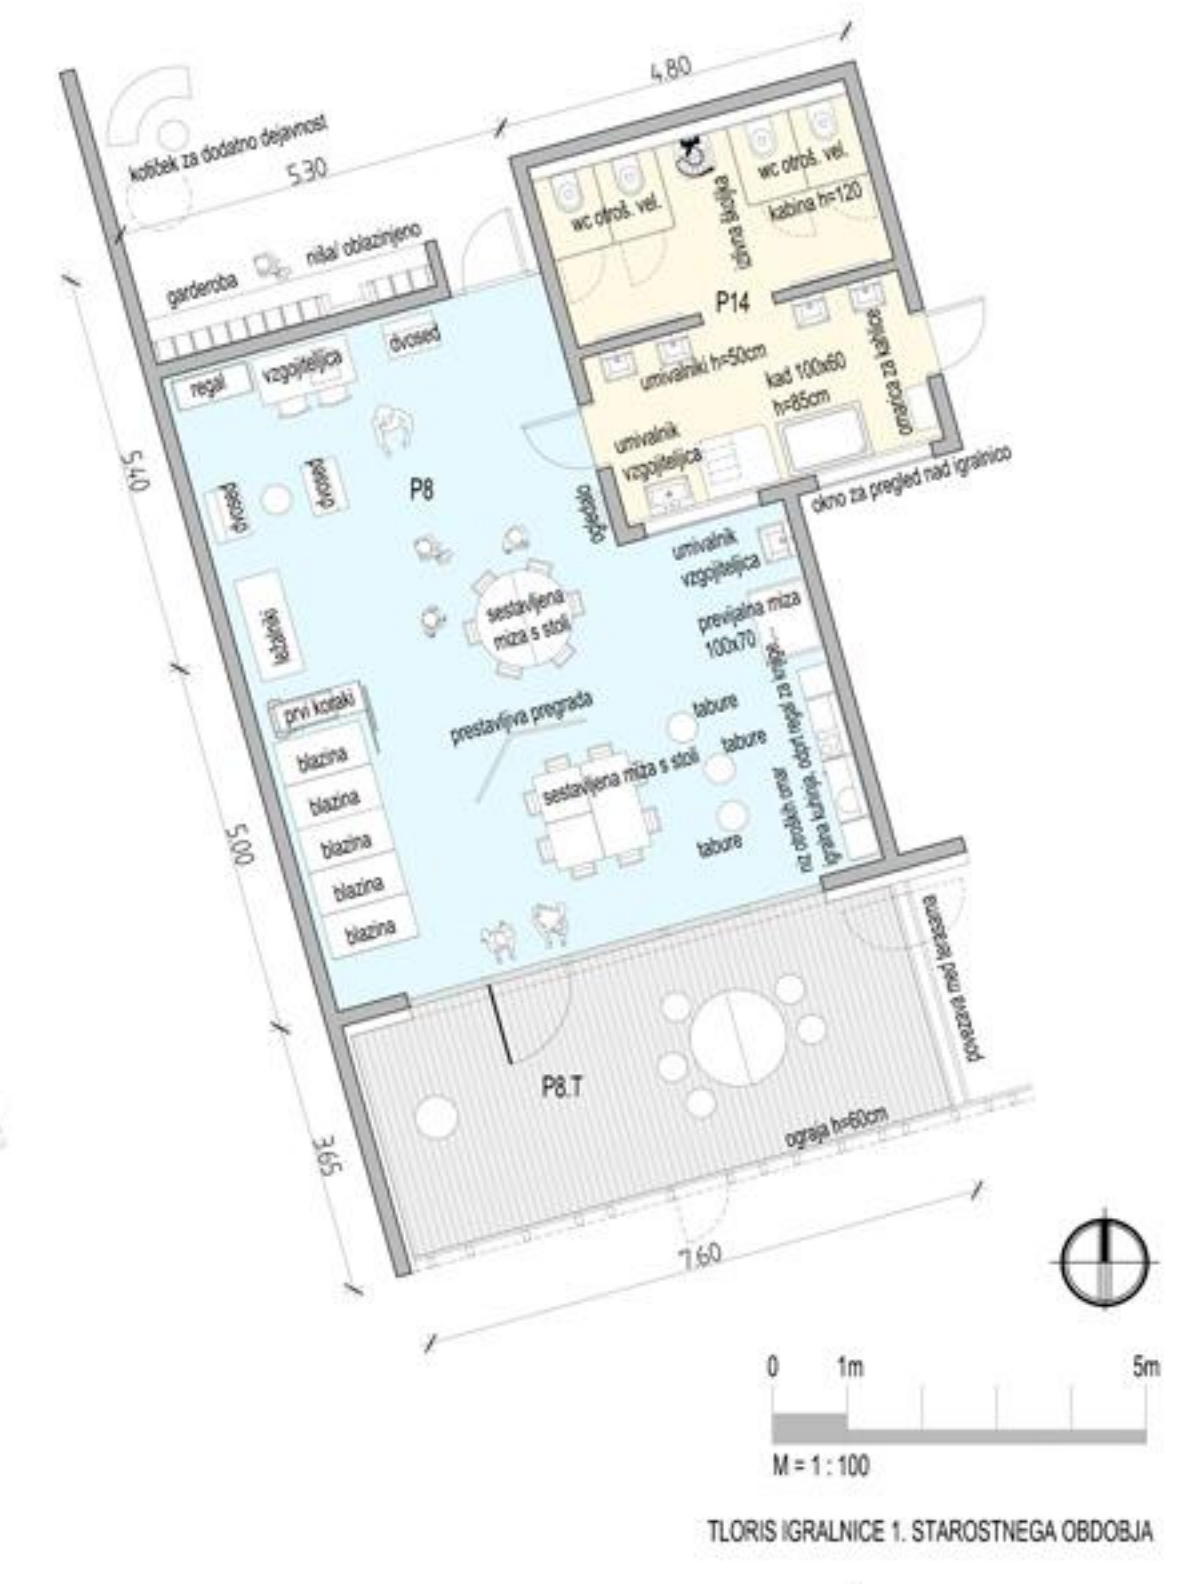


M = 1 : 100
TLORIS IGRALNICE 1. STAROSTNEGA ODOBJA

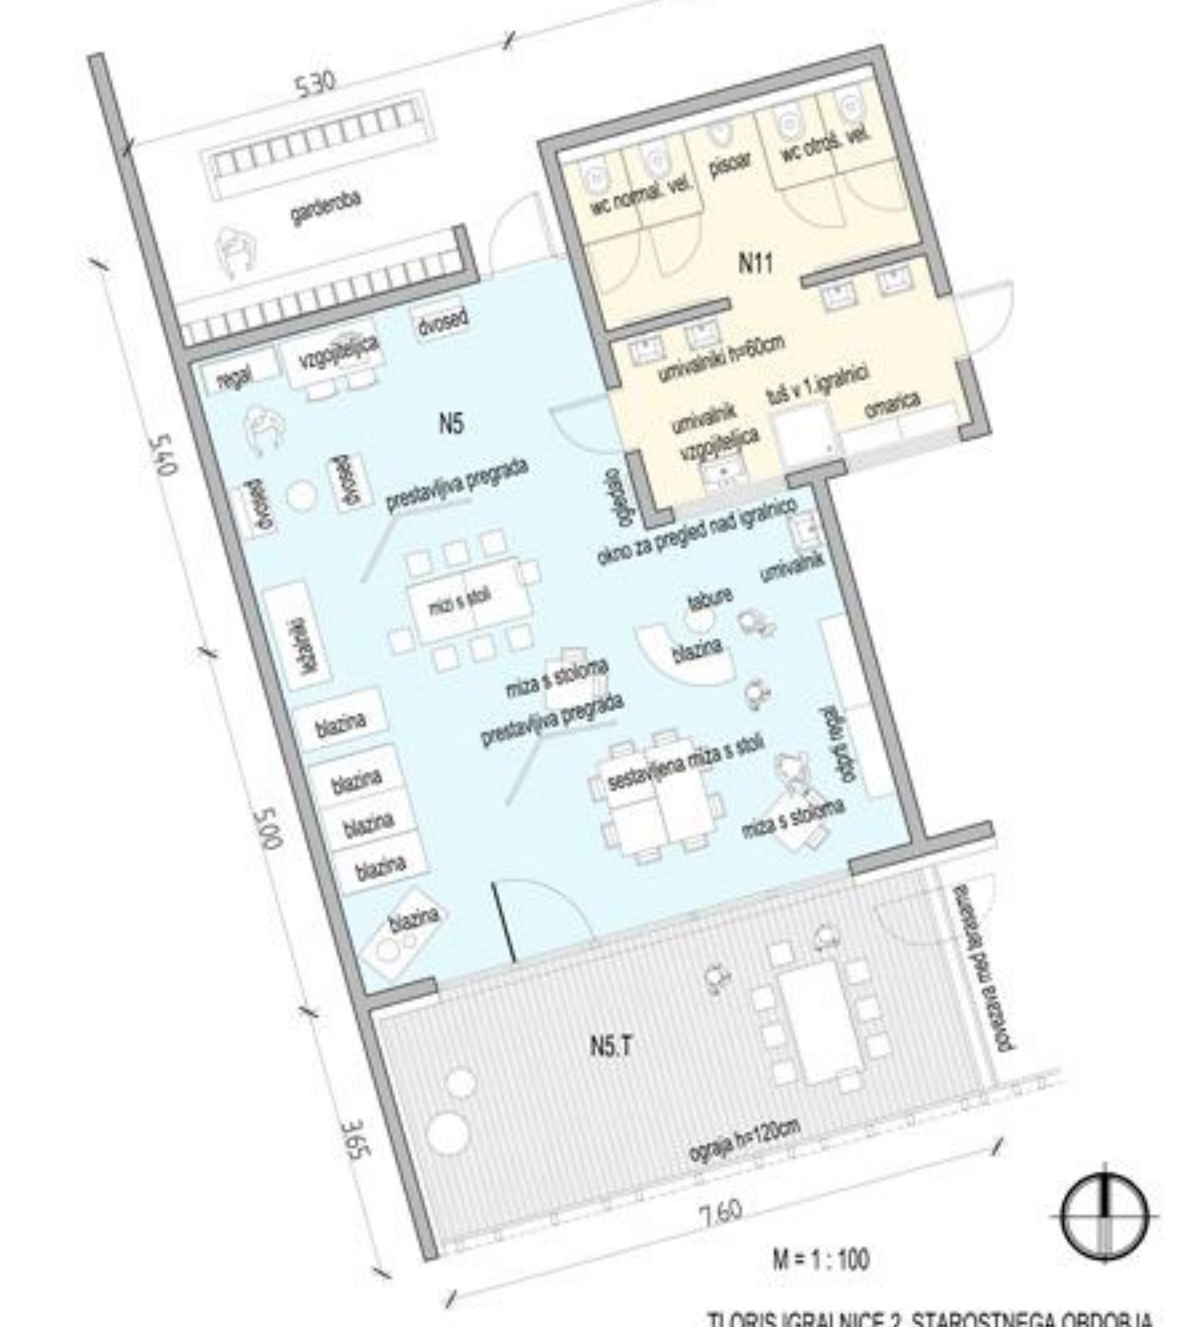

M = 1 : 100
TLORIS IGRALNICE 2. STAROSTNEGA ODOBJA

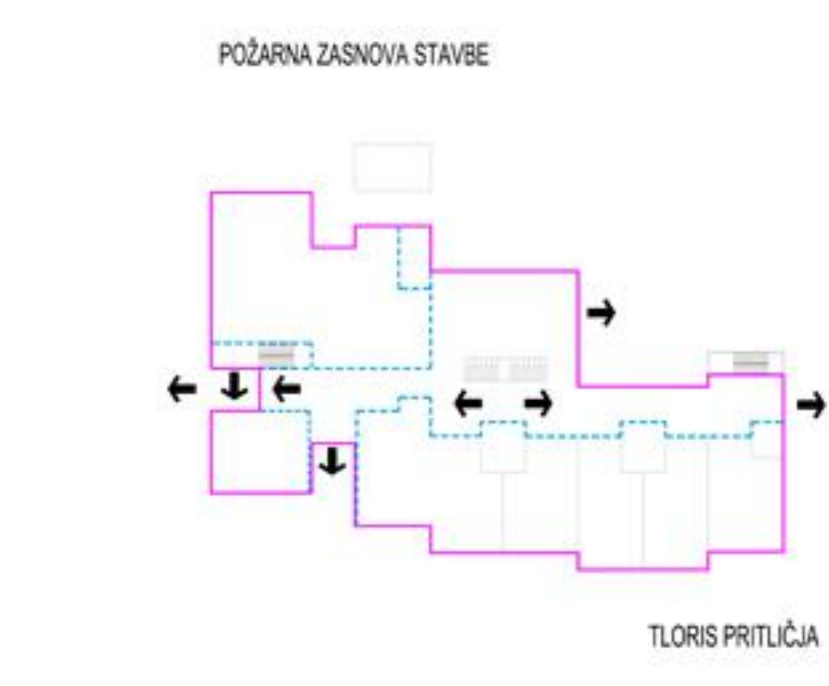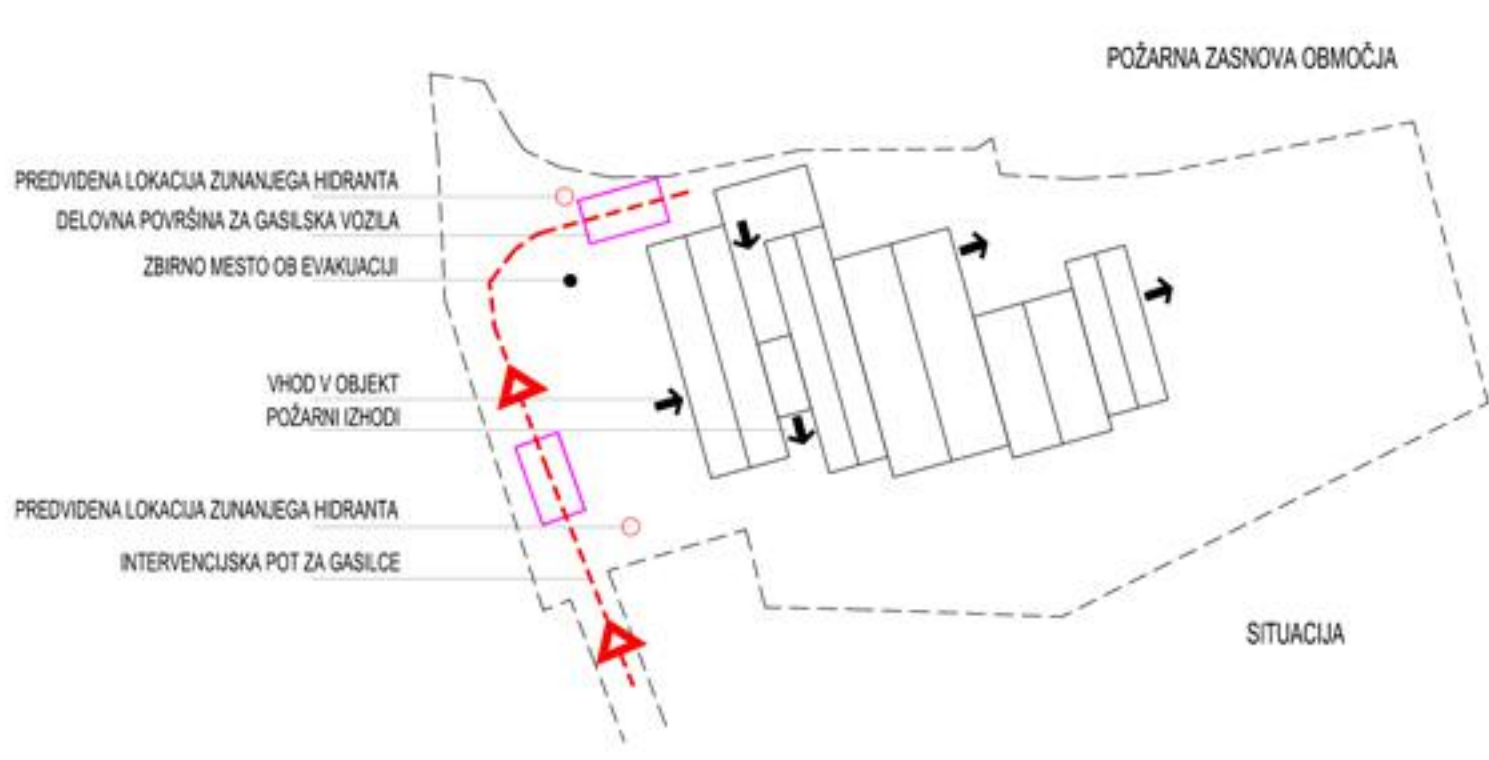


POŽARNA OPREMA STAVBE:
- SISTEM VARNOSTNE RAZSVETLJAVE
- SISTEM AVTOMATSKEGA JAVLJANJA POŽARA
- GASILNI APARATI

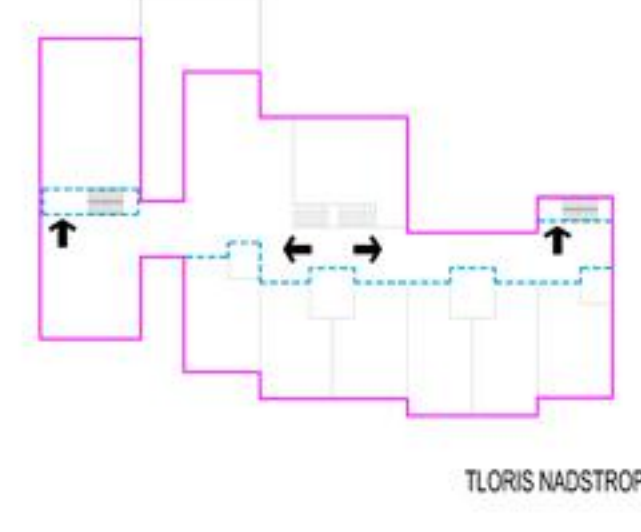


M = 1 : 200
ZAHODNA FASADA




M = 1 : 200
JUŽNA FASADA

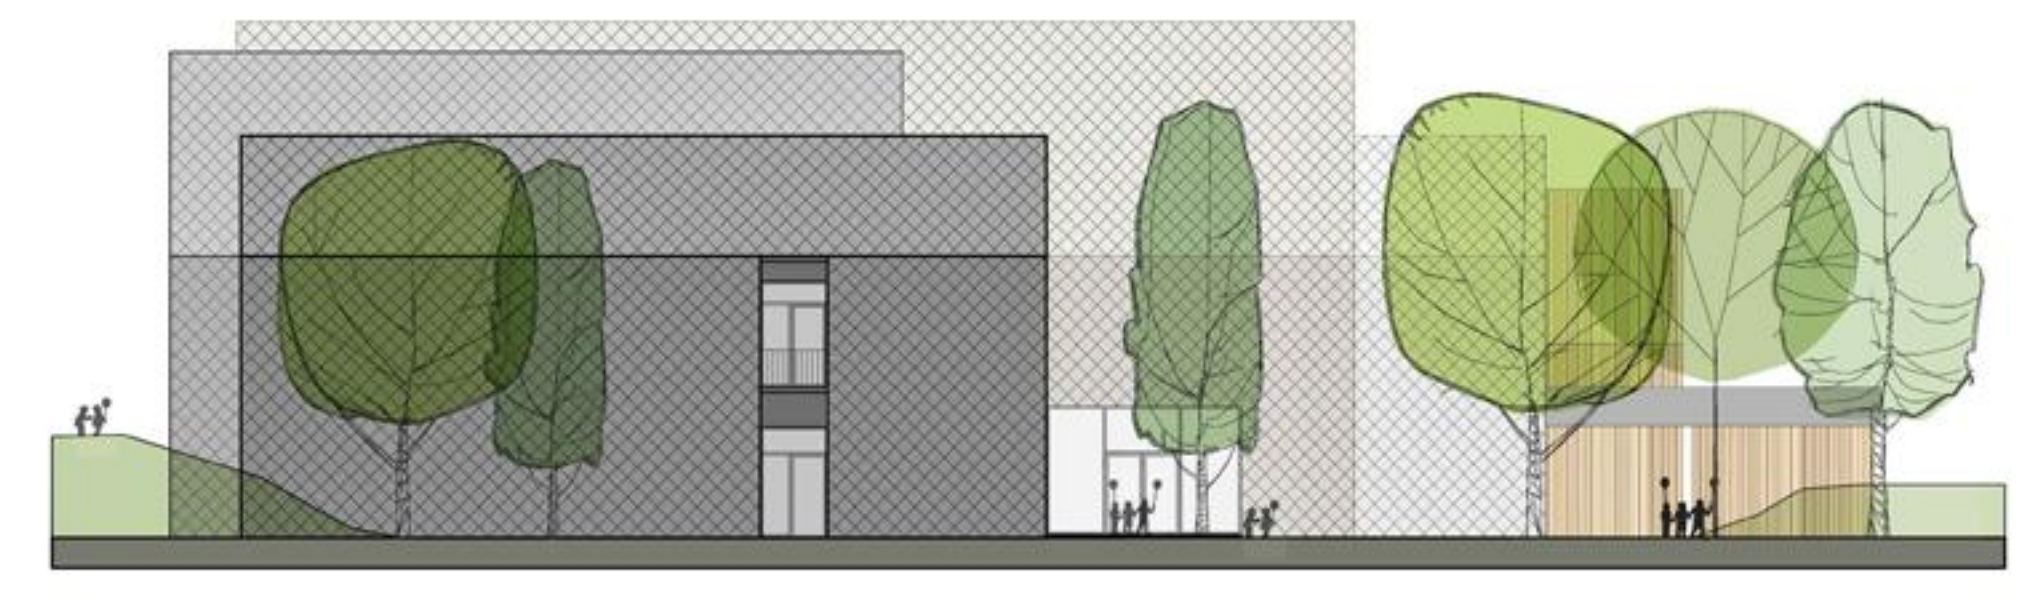


M = 1 : 200
VZHODNA FASADA

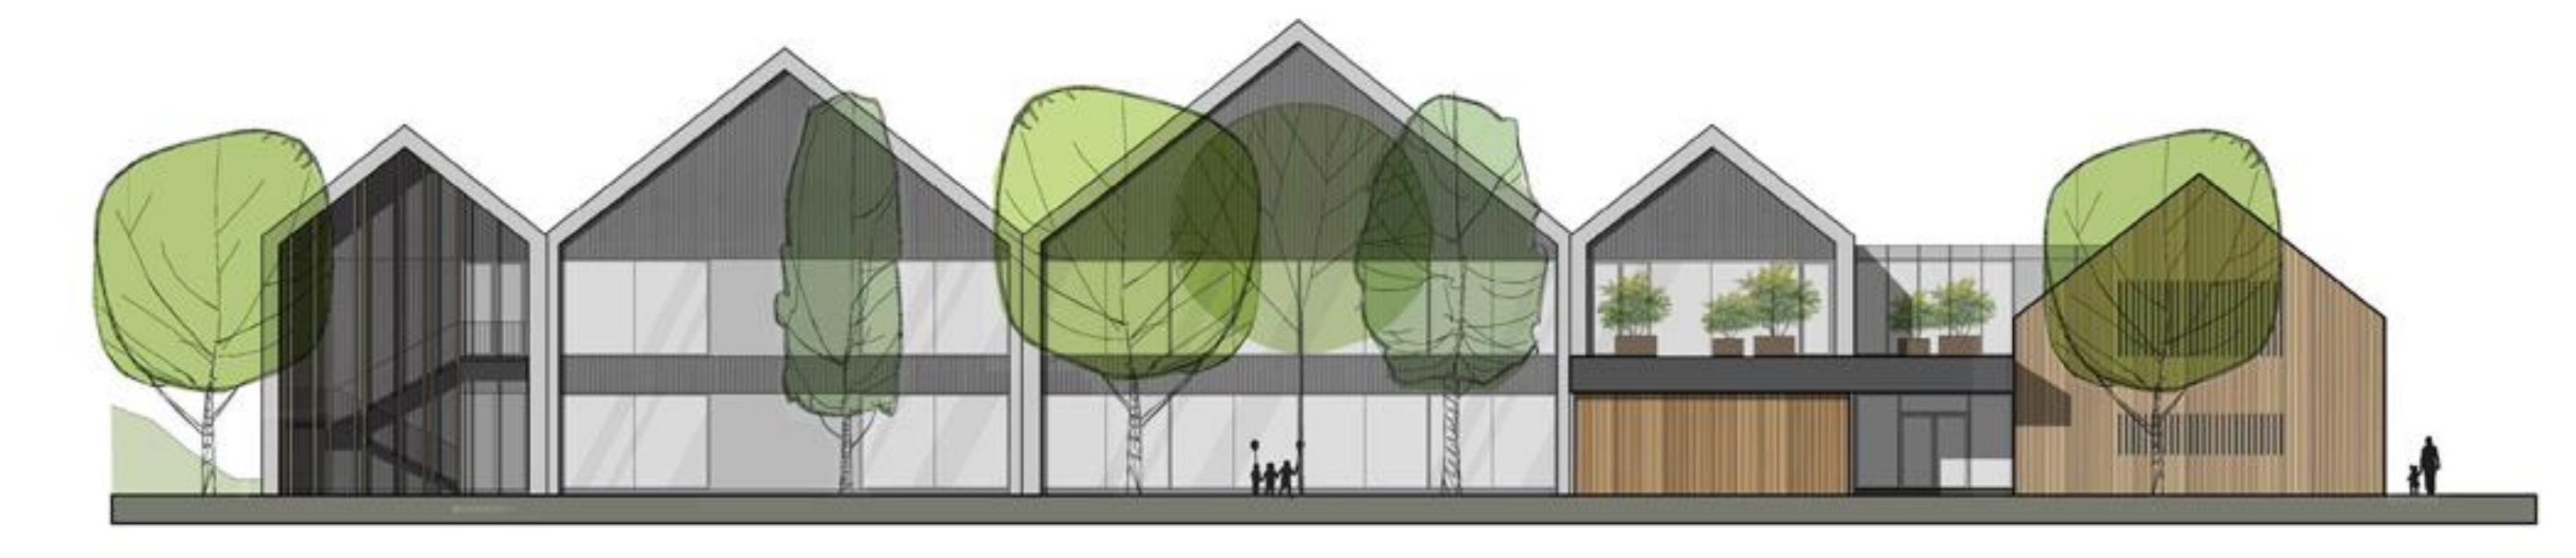

M = 1 : 200
SEVERNA FASADA

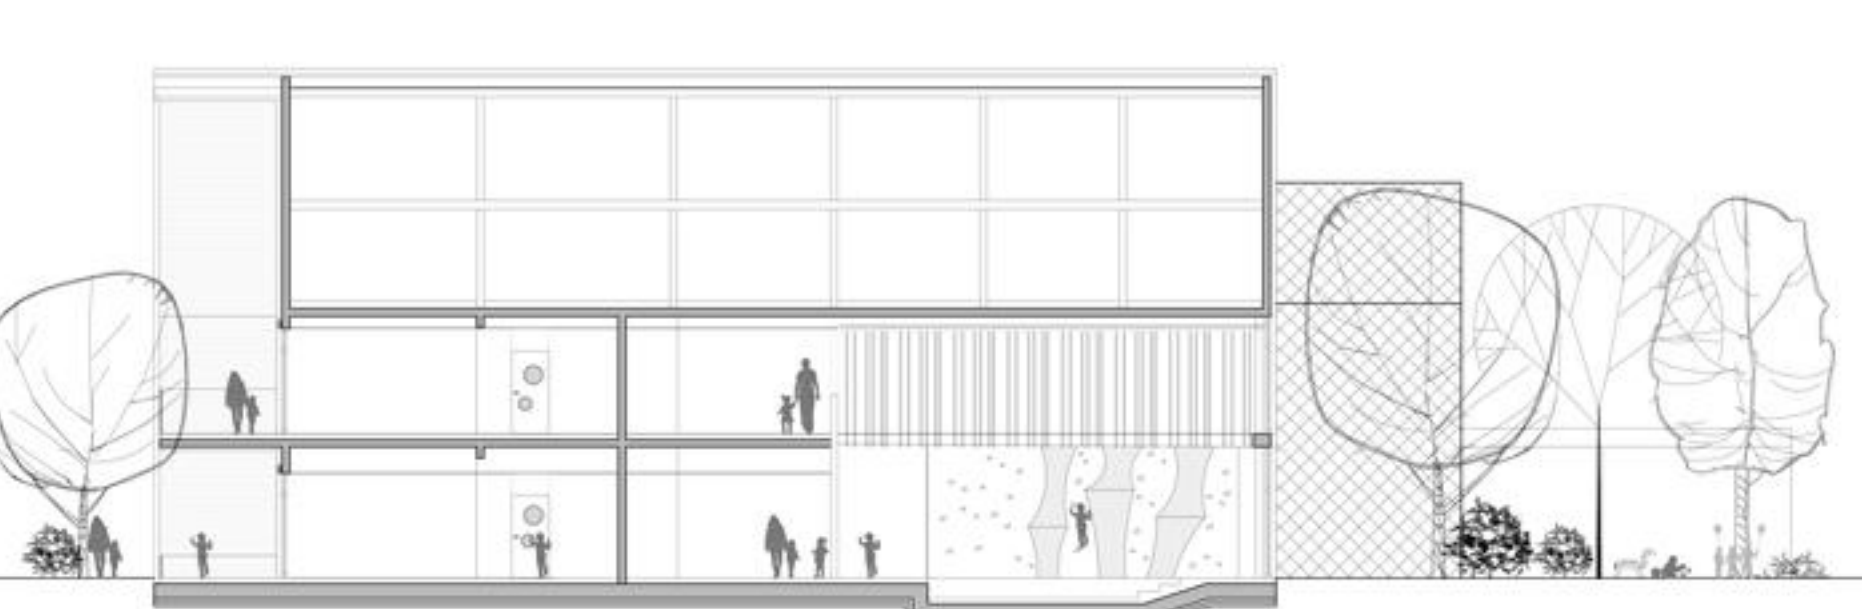

M = 1 : 200
PREREZ B-B

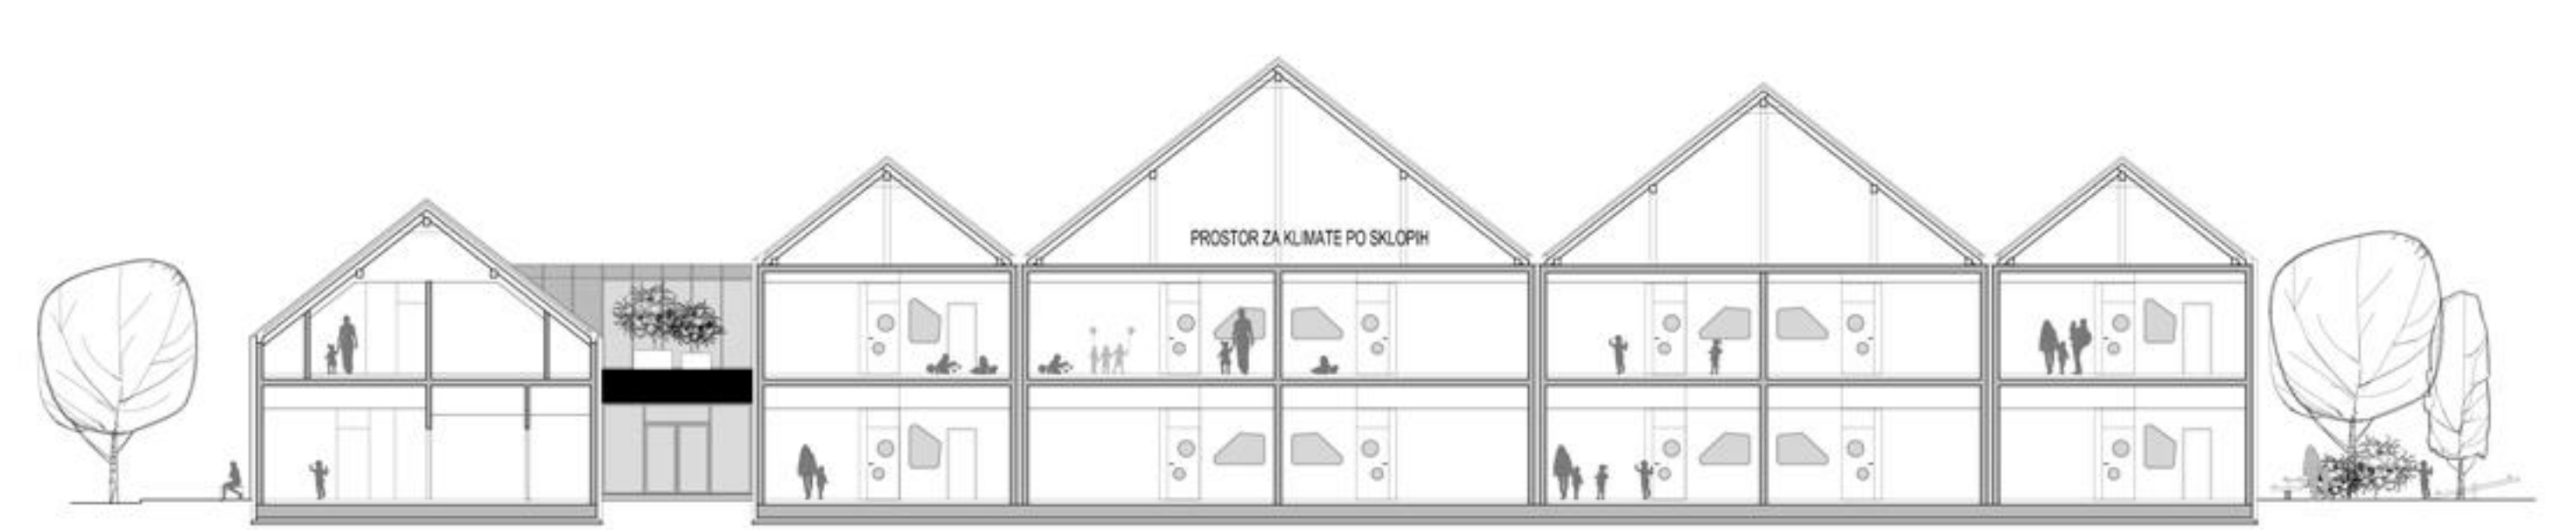


M = 1 : 200
PREREZ A-A

RAZVOJ STAVBNE TIPOLOGIJE





OTROŠKO DOJEMANJE ARHITEKTURE

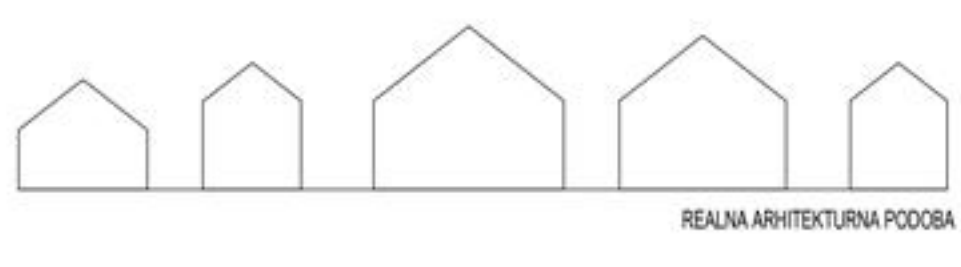

REALNA ARHITEKTURNA PODOBA



FUNKCIONALNA LOGIČNA REŠITEV

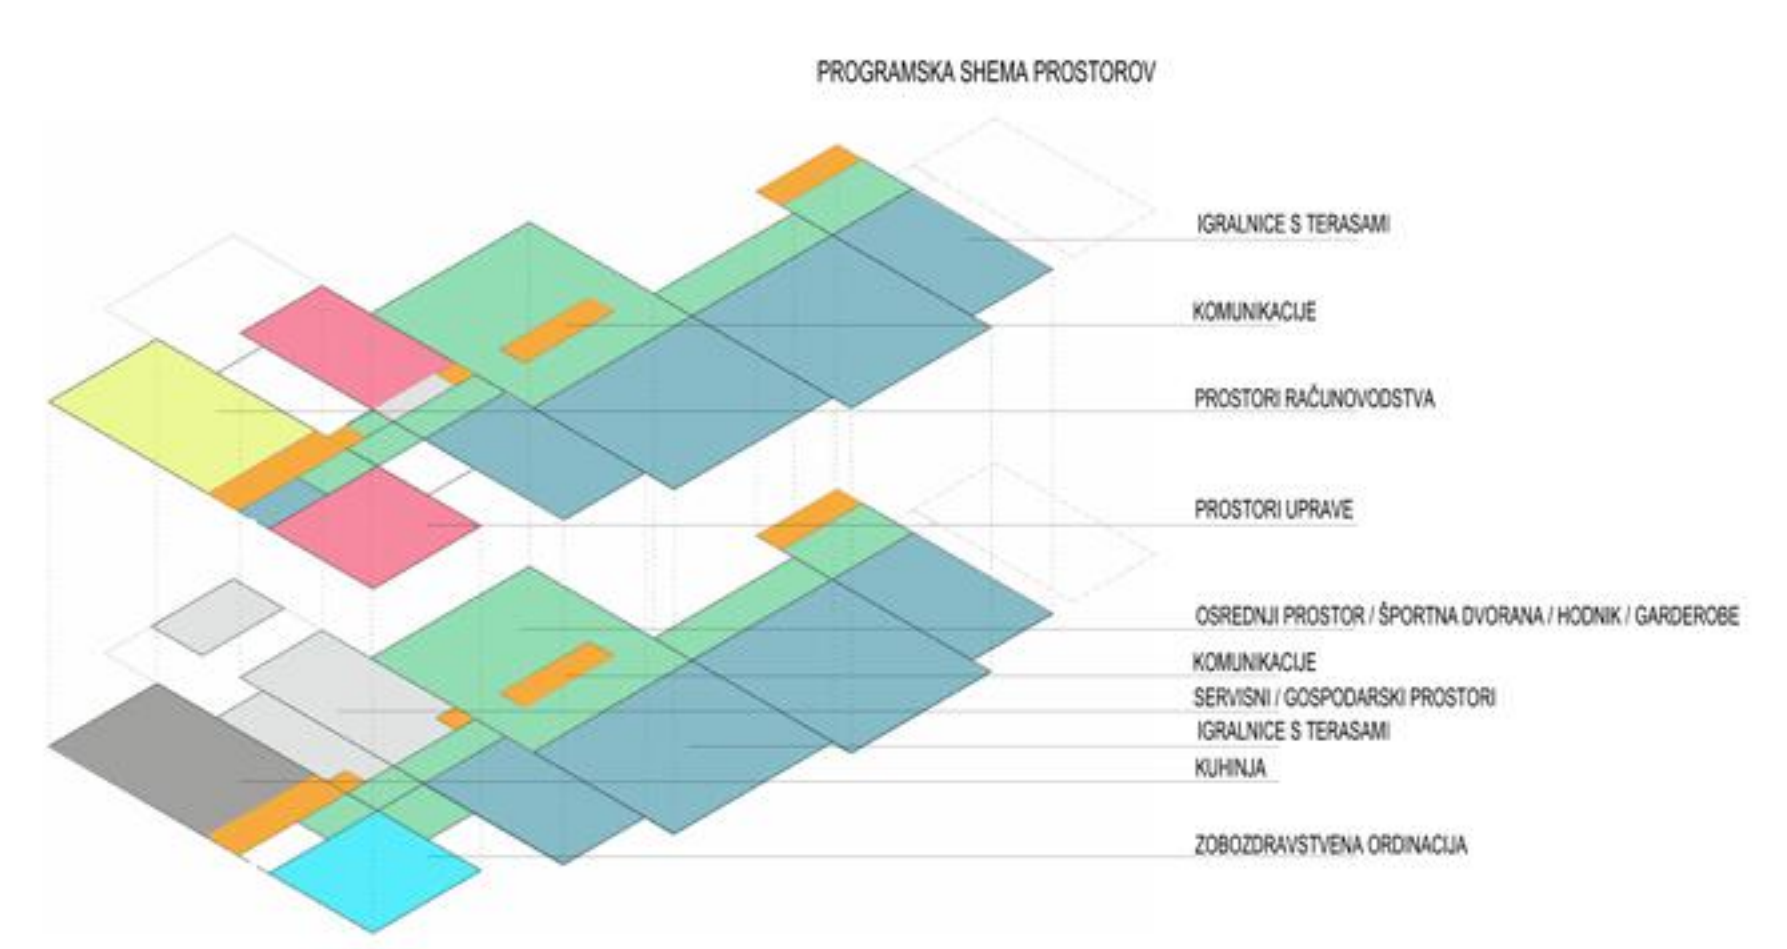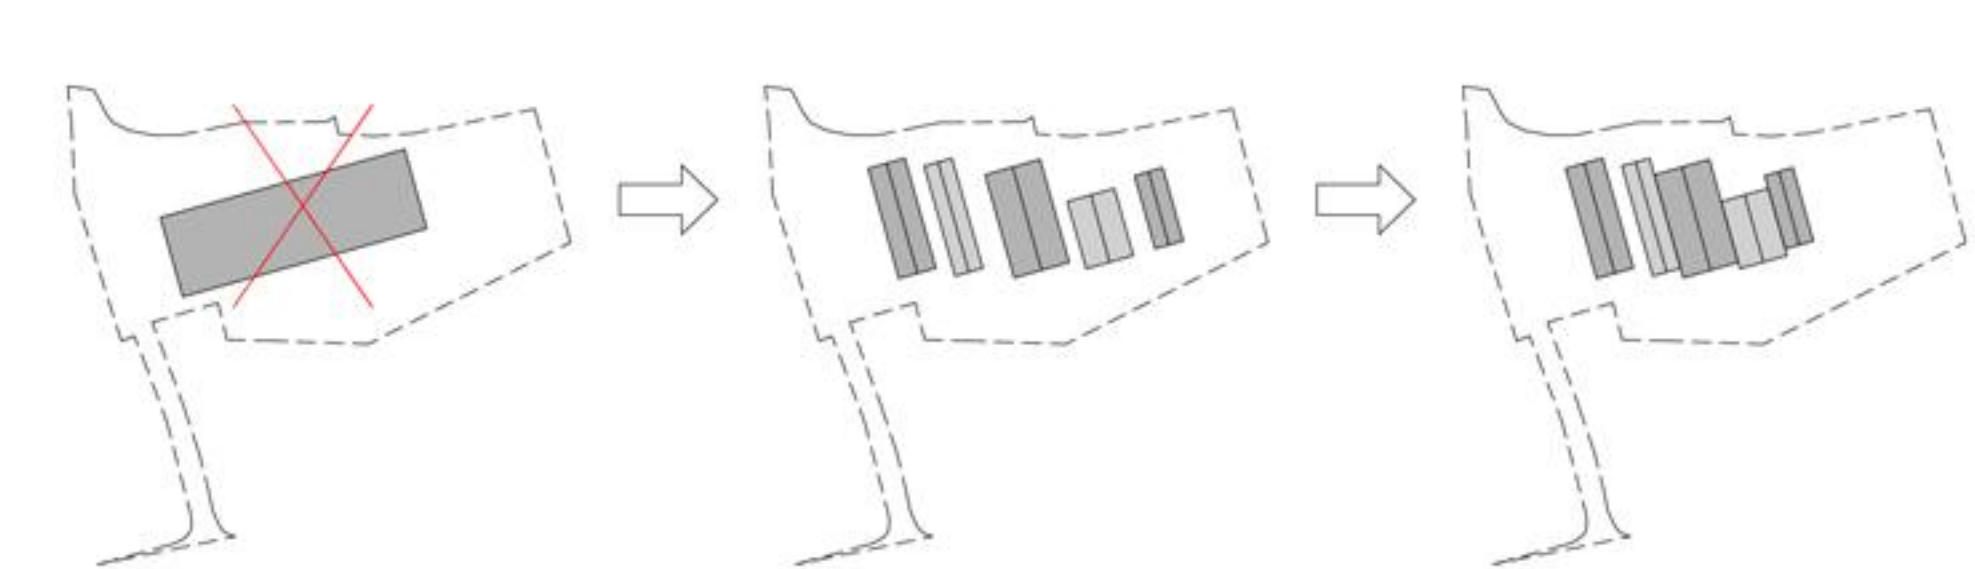

PROGRAMSKA SCHEMA PROSTOROV

- IGRALNICE S TERASAMI
- KOMUNIKACIJE
- PROSTORI RAČUNOVODSTVA
- PROSTORI UPRAVE
- OSREDNI PROSTOR / ŠPORTNA DVORANA / HODNIK / GARDEROBE
- KOMUNIKACIJE
- SERVISNI / GOSPODARSKI PROSTORI
- IGRALNICE S TERASAMI
- KUHINJA
- ZOBODRAVSTVENA ORDINACIJA

