


tloris drugega nadstropja M 1:200

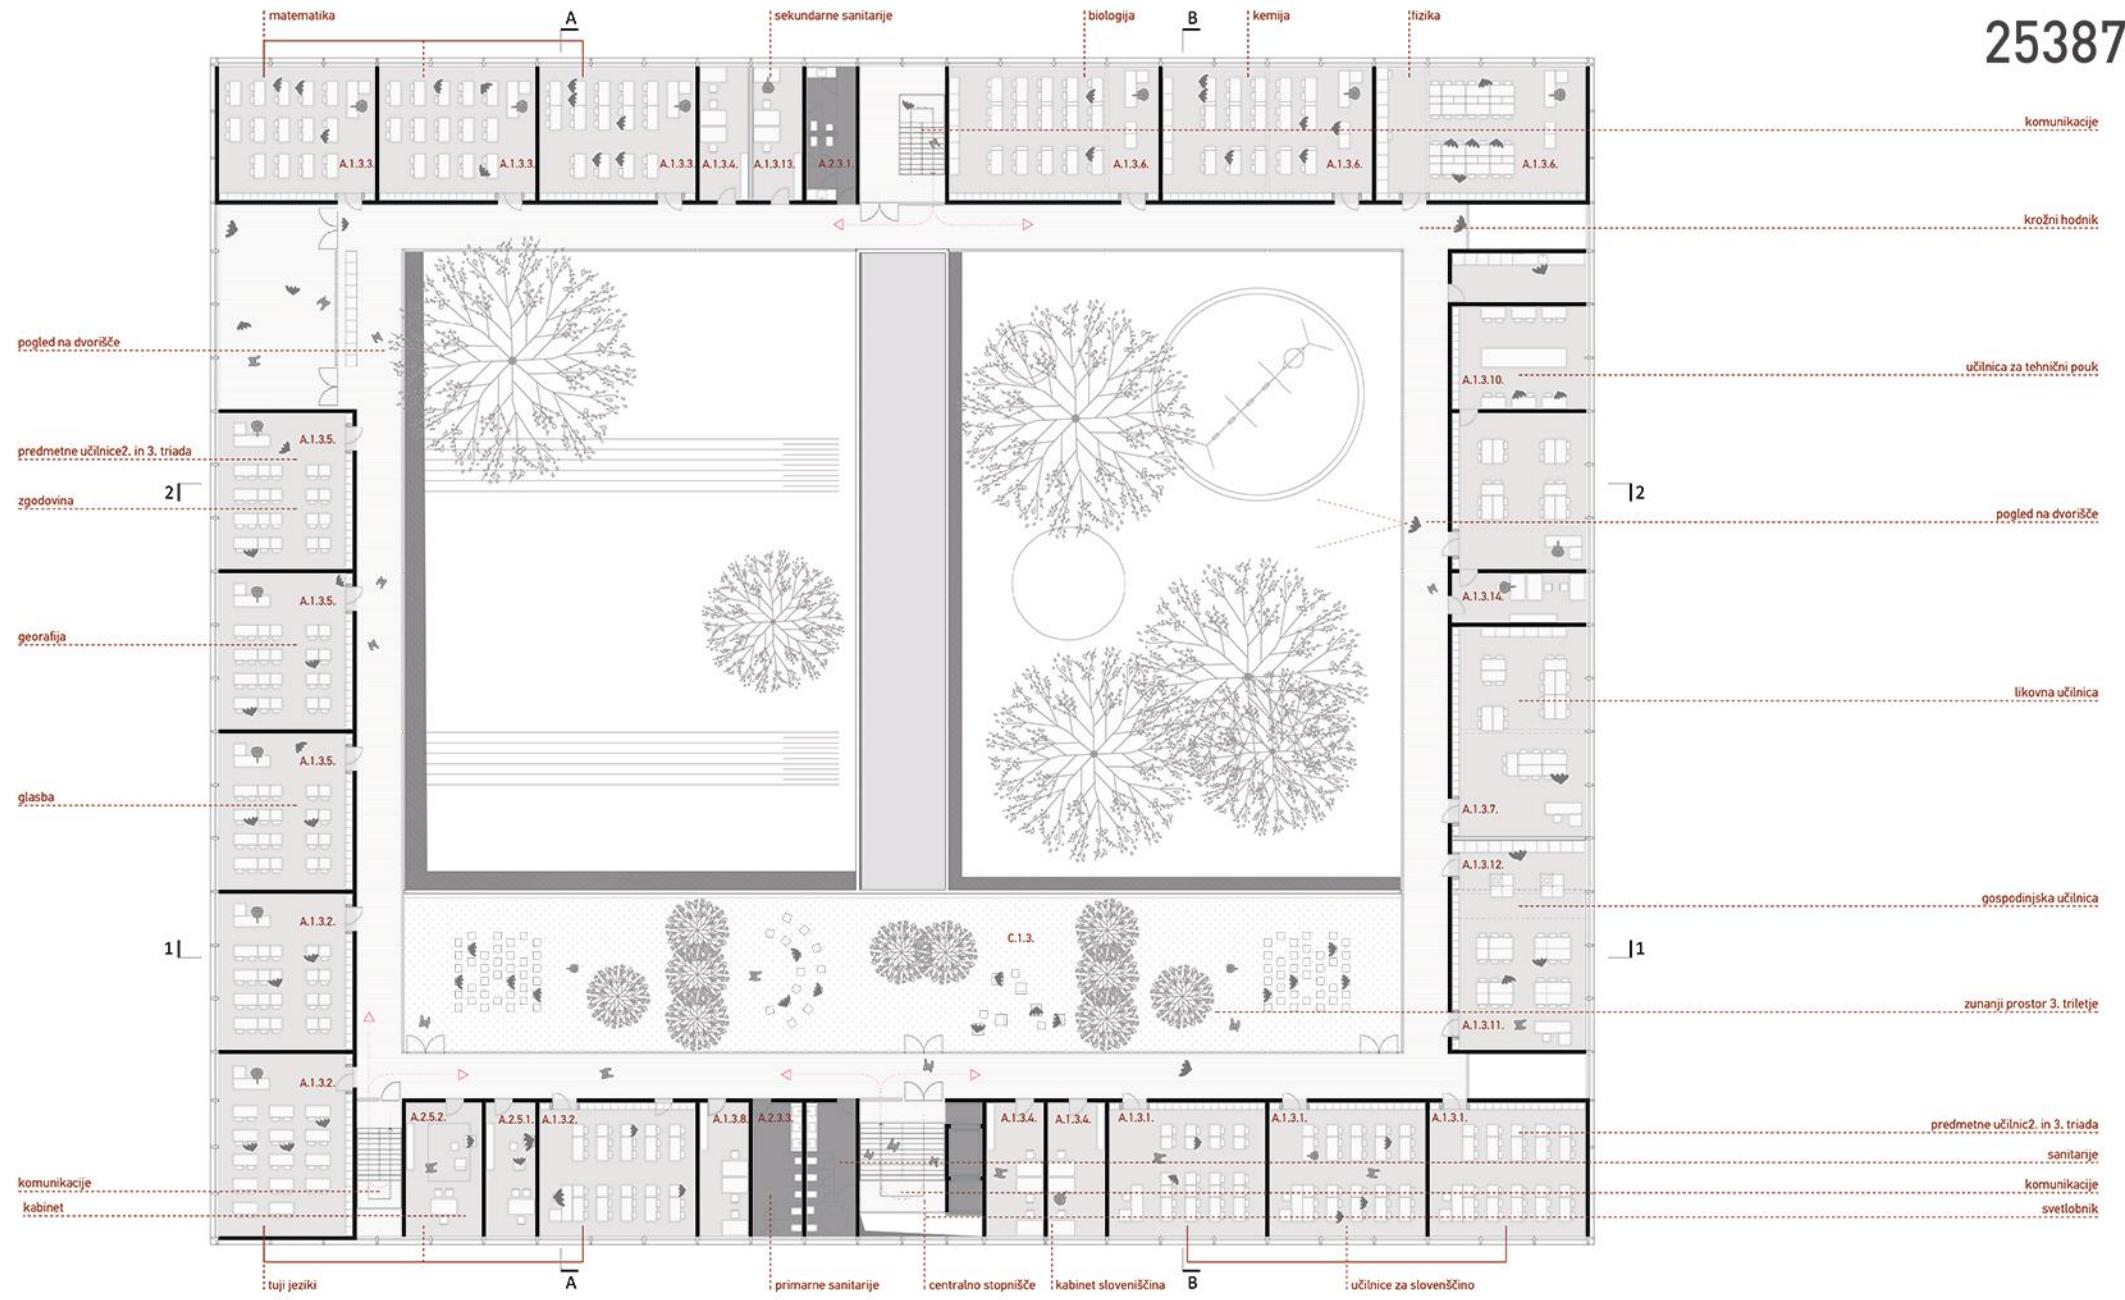


A.1.2.1. Matična učilica (4., 5.R)  
 A.1.2.2. Matična učilica  
 A.1.2.3. Kabinet za individualno delo in shrambo živil  
 A.1.3.1. Predmetna učilica (SLOV)  
 A.1.3.2. Predmetna učilica (TJ.)  
 A.1.3.3. Predmetna učilica (MAT)  
 A.1.3.4. Predmetna učilica (SLO, TJ., MAT)  
 A.1.3.5. Predmetna učilica (GL, ZGO, GEO)  
 A.1.3.6. Predmetna učilica (naravoslovni predmeti)  
 A.1.3.7. Predmetna učilica (TEHNIKA VZDOLJNA)VZDOJNA)  
 A.1.3.8. Kabinet (GL, ZGO, GEO)  
 A.1.3.9. Predmetna učilica (TEHNIKA, TEHNOLOGIJA)  
 A.1.3.10. Predmetna učilica (GOSP)  
 A.1.3.11. Kabinet (GOSP)  
 A.1.3.12. Kabinet (NARAVOSLOVE - FLKEM,BIO)  
 A.1.3.13. Kabinet (LIKOVNA VZGOJA + TEHN. BI)  
 A.2.3.3. Sanitarje za učence 3. triletja  
 A.2.5.2. Kabinet 2




tloris prvega nadstropja M 1:200




A.1.1.1. Matična učilica (1., 2., 3. R)  
 A.1.1.2. Matična učilica  
 A.1.1.3. Kabinet za individualno delo in shrambo živil  
 A.1.1.4. Kabinet za individualno delo in shrambo živil  
 A.1.1.5. Matična učilica (4., 5.R)  
 A.1.1.6. Matična učilica  
 A.1.1.7. Kabinet za individualno delo in shrambo živil  
 A.1.1.8. Kabinet za individualno delo in shrambo živil  
 A.1.1.9. Kabinet za individualno delo in shrambo živil  
 A.1.1.10. Kabinet za multimedijsko učilico  
 A.1.1.11. Garderoba za učence 1. triletja  
 A.1.1.12. Sanitarje za učence 1. triletja  
 A.1.1.13. Sanitarje za učence 2. triletja  
 A.2.4.1. Pisarna ravnatelja  
 A.2.4.2. Tajništvo  
 A.2.4.3. Prejemnik delavcev  
 A.2.4.4. Povorki za razgovore  
 A.2.4.5. Zbornica  
 A.2.4.6. Sanitarje  
 A.2.5.1. Kabinet I

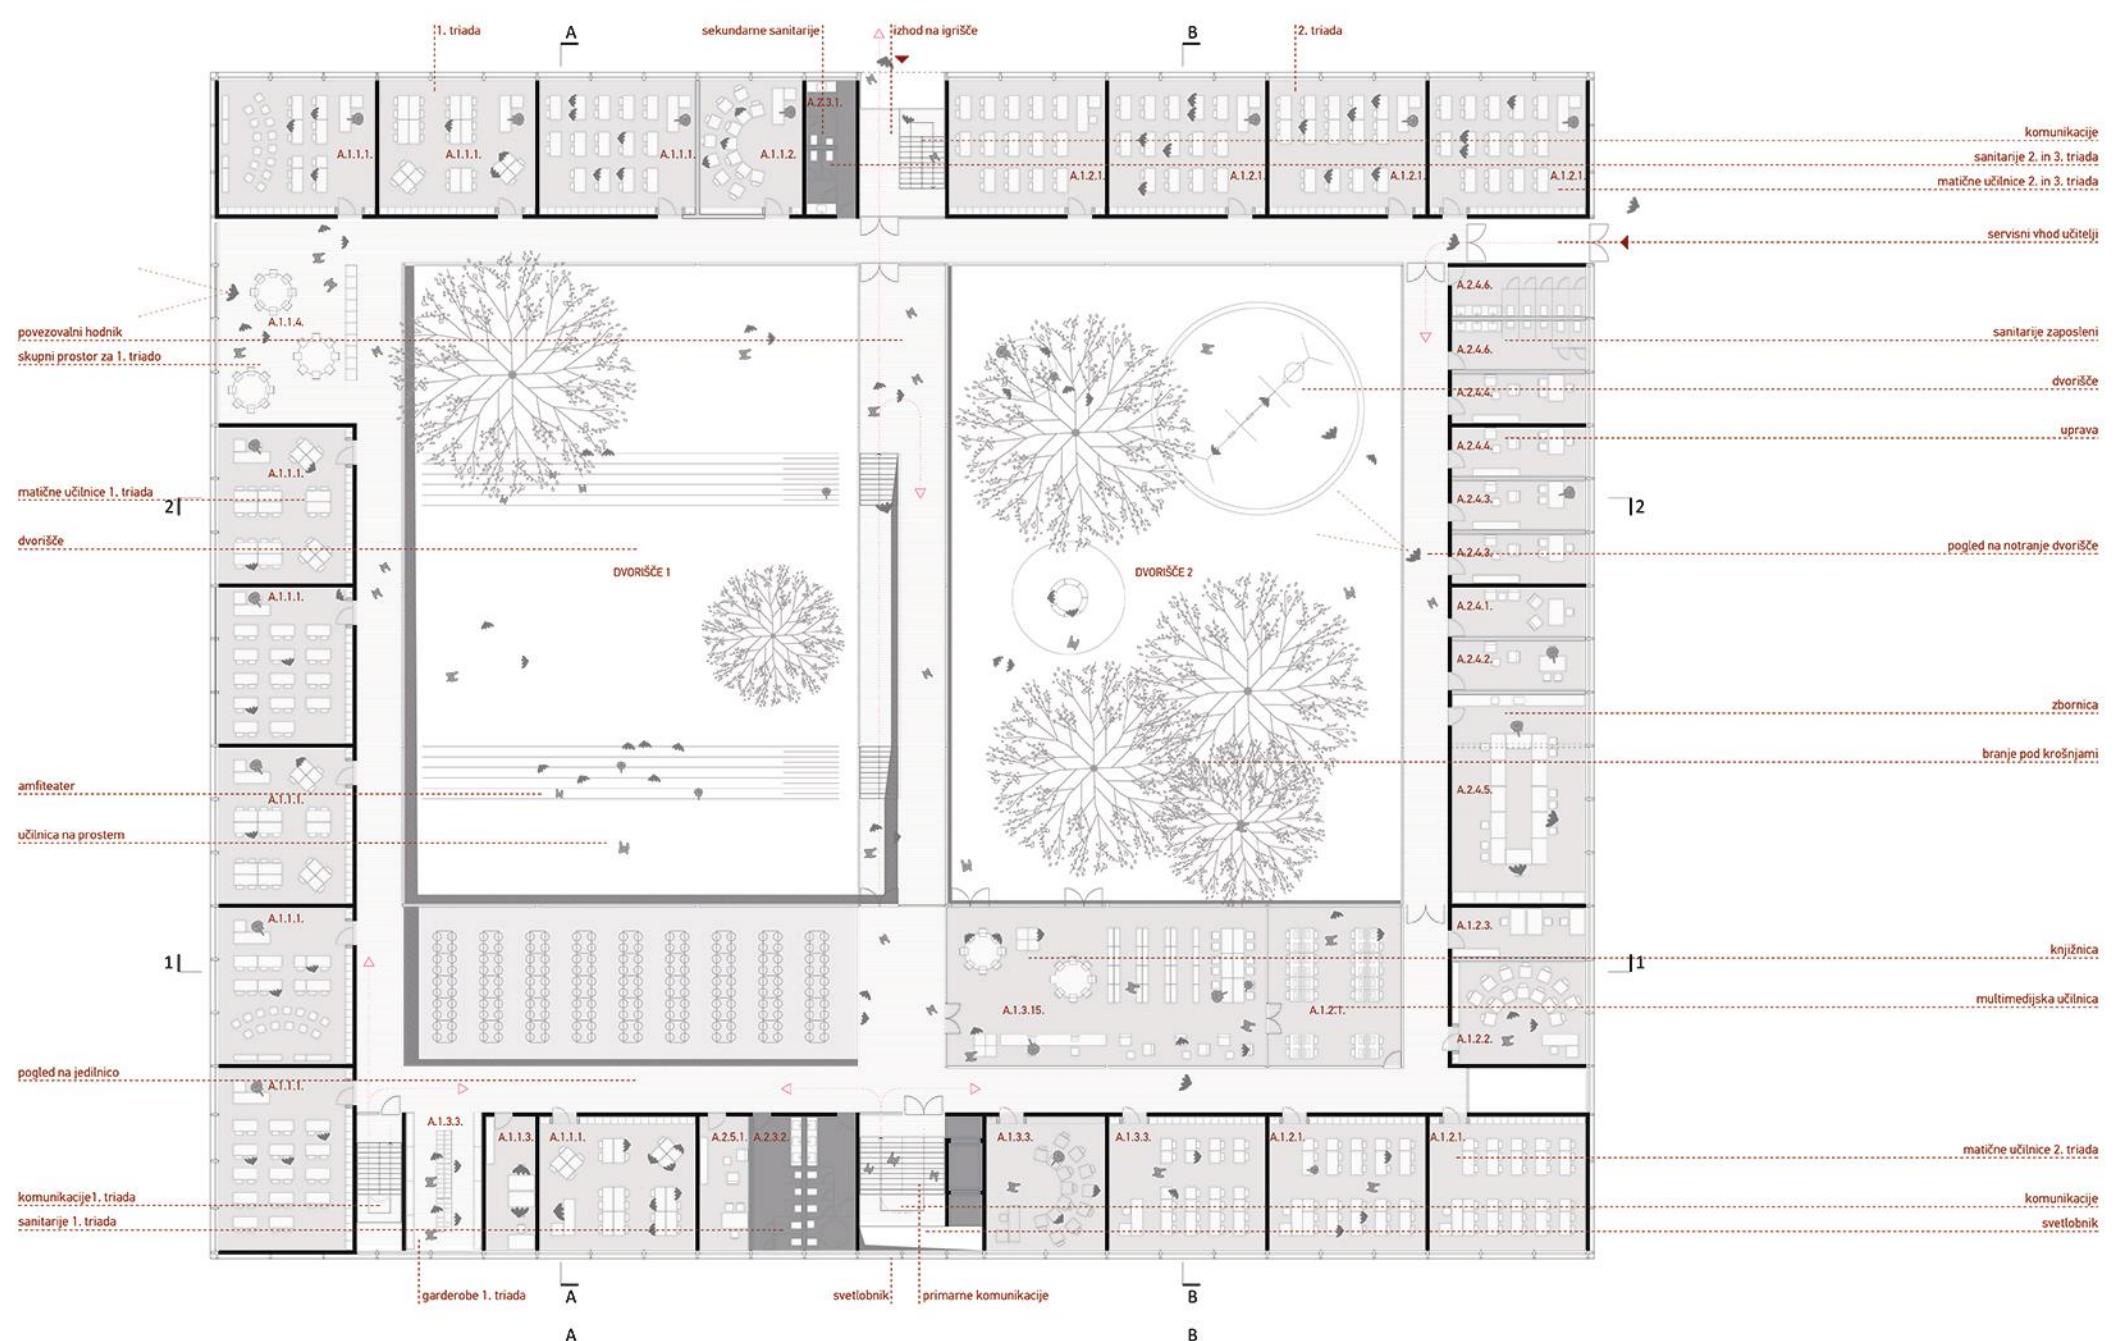


tloris pritličja M 1:200

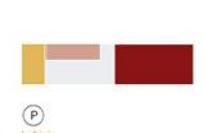

A.2.1. Večnamenski prostor, jedilnica  
 A.2.2. Klubski prostori za učence  
 A.2.2.1. Garderoba za učence 2. triletja  
 A.2.2.2. Garderoba za učence 3. triletja  
 A.2.6.1. Kuhinja  
 A.2.6.2. Dodatni vadbeni prostor  
 A.2.6.3. Pedagoški kabinet  
 A.2.6.4. Garderoba za učence  
 A.2.6.5. Naprave za gledalce

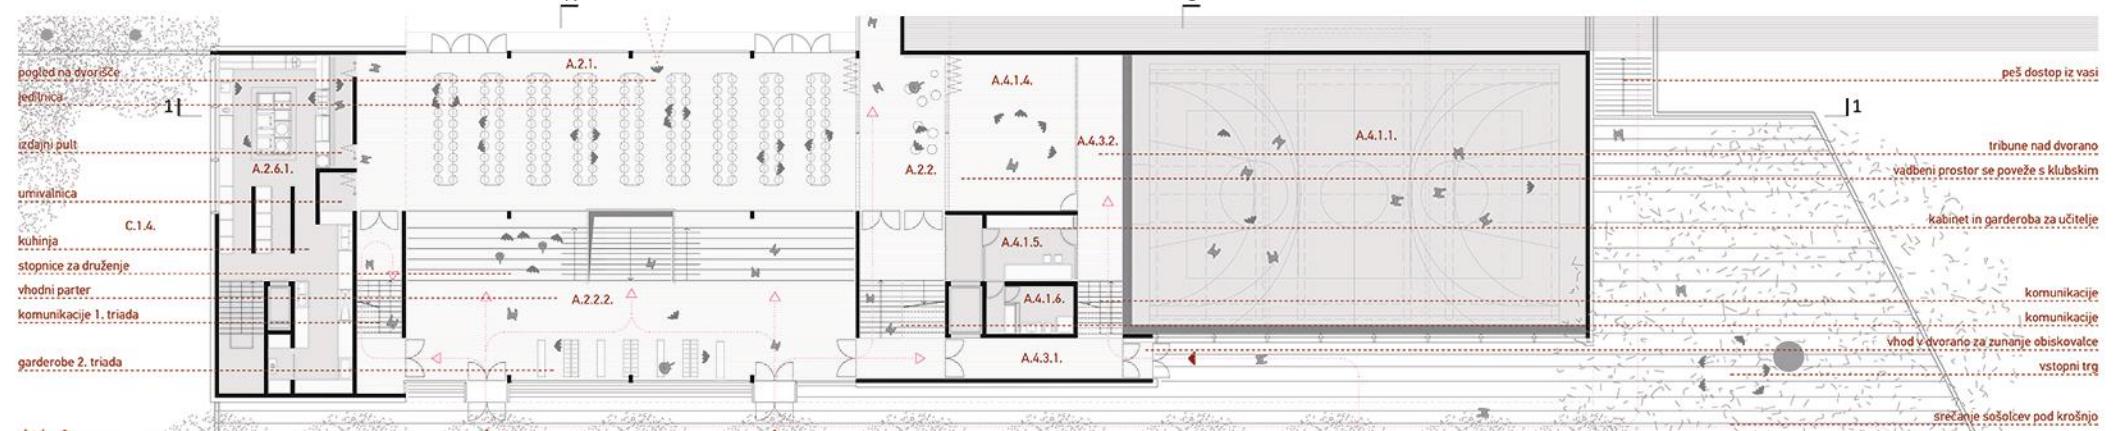

tloris spuščenega pritličja M 1:200

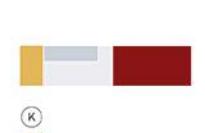

A.2.2.3. Garderoba za učence 3. triletja  
 A.2.4.4. Sanitarje  
 A.2.4.5. Kabinete za energetske naprave, arhiv, delavnica  
 A.2.4.6. Prostori za instalacije  
 A.4.1.1. Osnovni vadbeni prostor  
 A.4.1.2. Sodniški prostor za televizijsko orodje  
 A.4.2.1. Garderoba (M+Z)s sanitarijam  
 A.4.2.2. Prostori za čistila  
 A.4.3.1. Hodnik

