


Shema prikazuje korake v procesu prostorske umestitve vodne skulpture v odnosu do okoliških objektov in Slovenske ceste. Izbrani koncept(3) se ugodno odziva na obstoječe peš poti, ustvarja prijetne mikroambiente in polja interakcije za mimoidoče.


PREREZ P2 M1:50

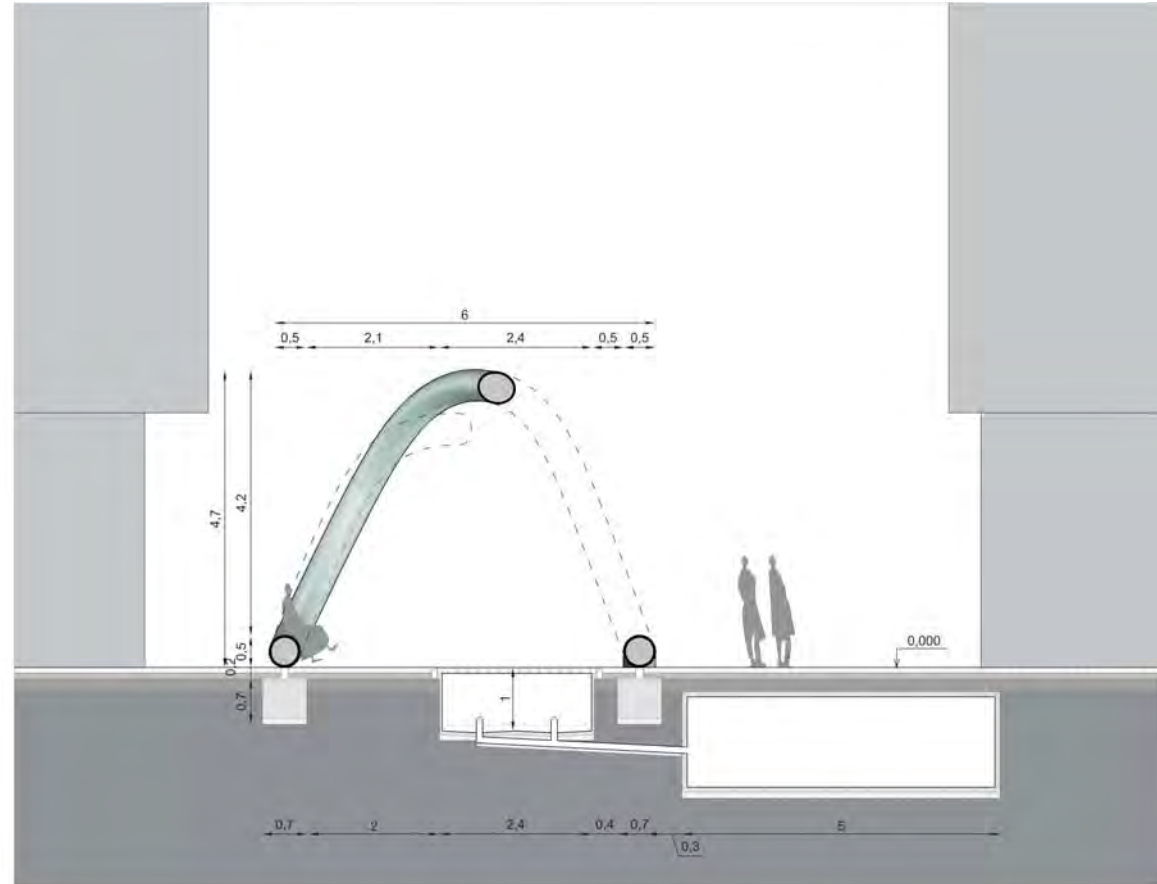

pogled na vodno skulpturo z južne strani



TLORIS M1:50

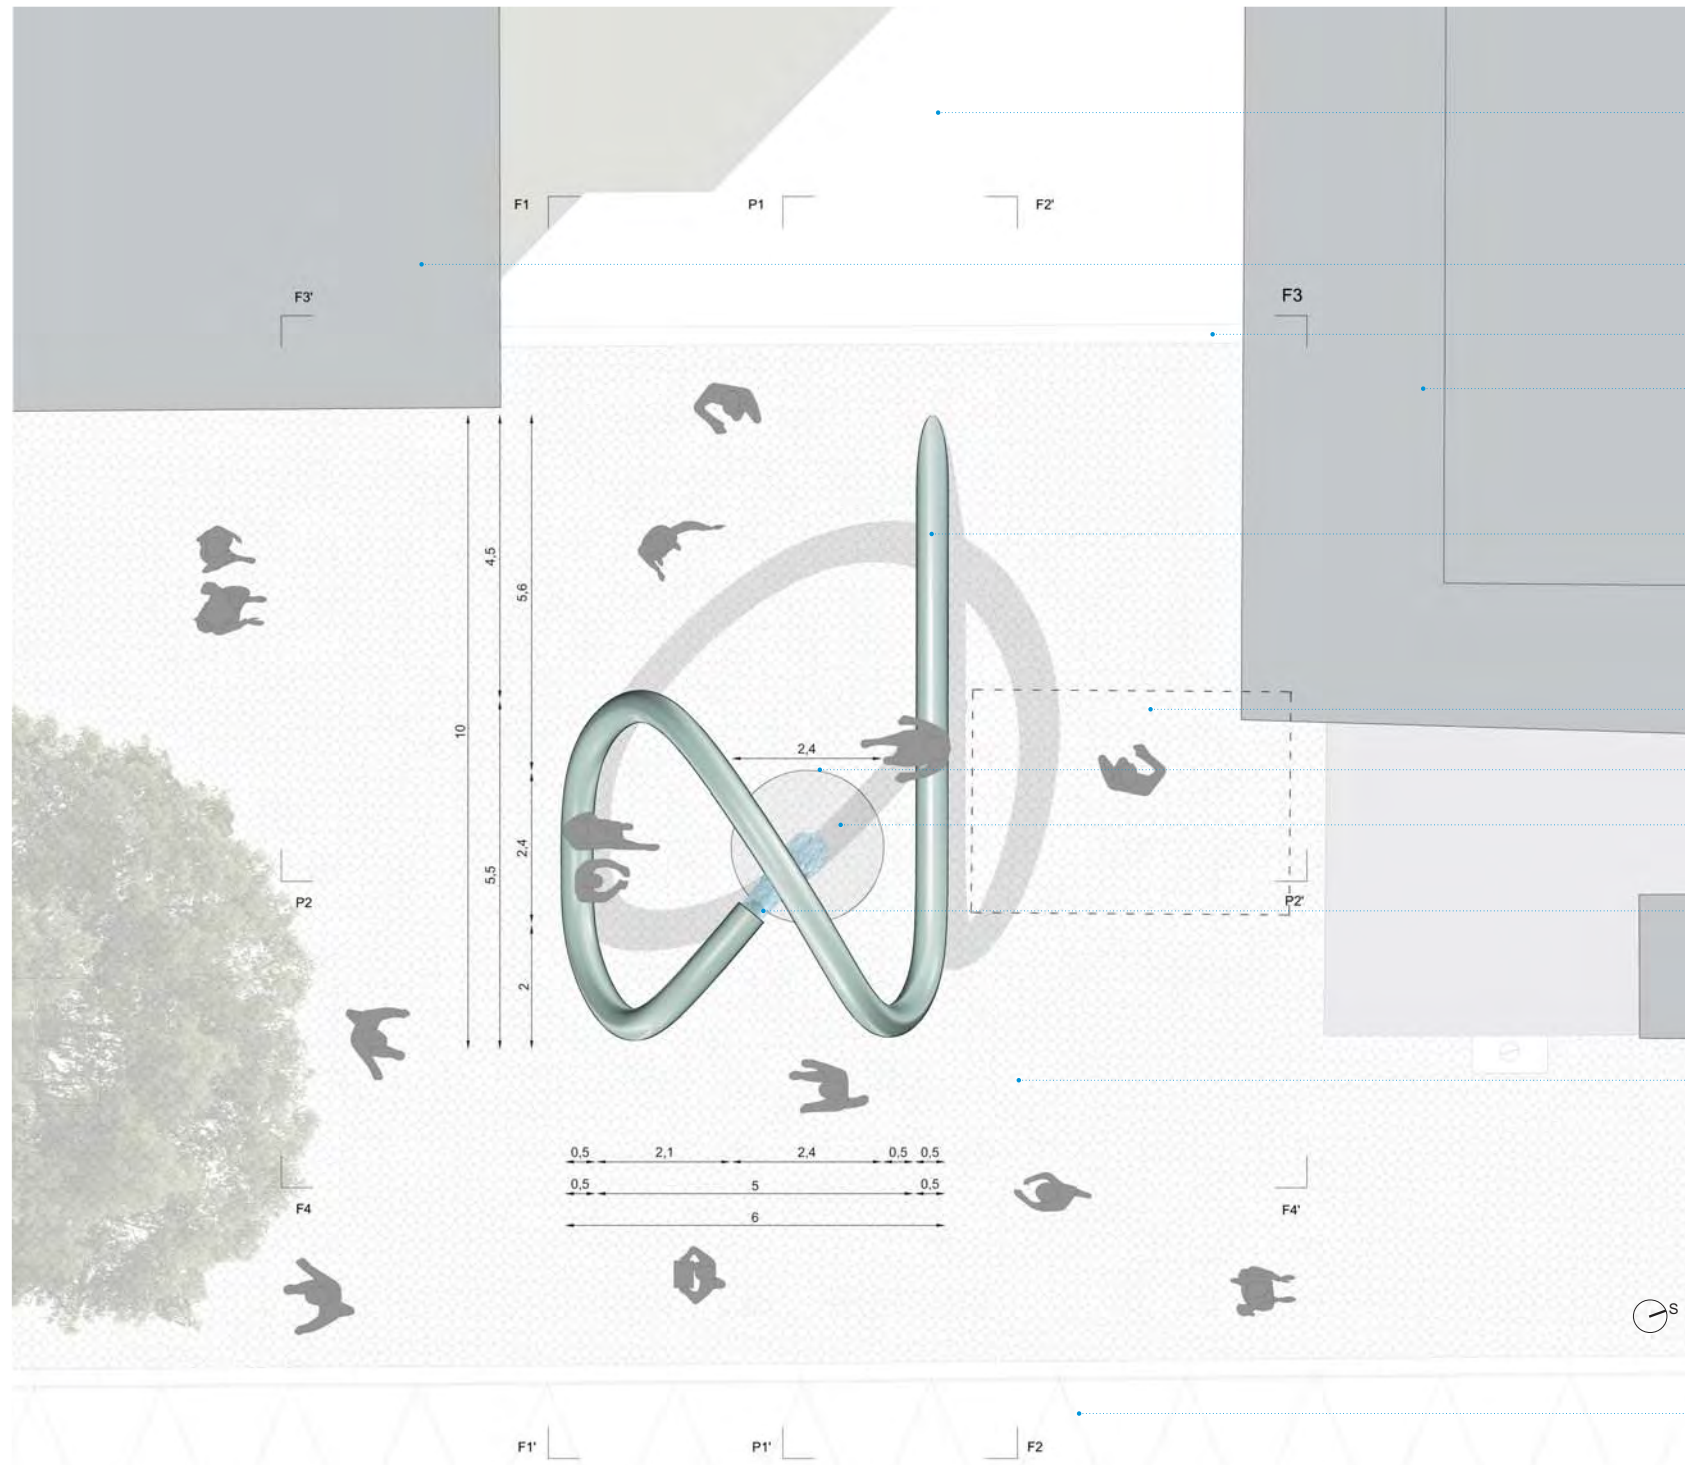

- Tomšičeva ulica
- stavba Konzorcija
- obstoječa taktalna linija
- stavba Name
- vodna skulptura
- obstoječi podzemni jašek/strojnica
- obroba rešetke/mulda
- pohodna rešetka
- izliv vode iz skulpture
- obstoječe tlakovanje
- Slovenska cesta

pogled na vodno skulpturo s severne strani piazzette



pogled na vodno skulpturo z jugovzhodne strani



pogled skozi vodno skulpturo proti Knafljevem prehodu



pogled na vodno skulpturo z vzhodne strani, proti Tivoliju

