PRIKAZ SITUACIJE Z NAVEZAVO NA OKOLICO M 1:1000

AKSONOMETRIČNI POGLED IZ JV SMERI

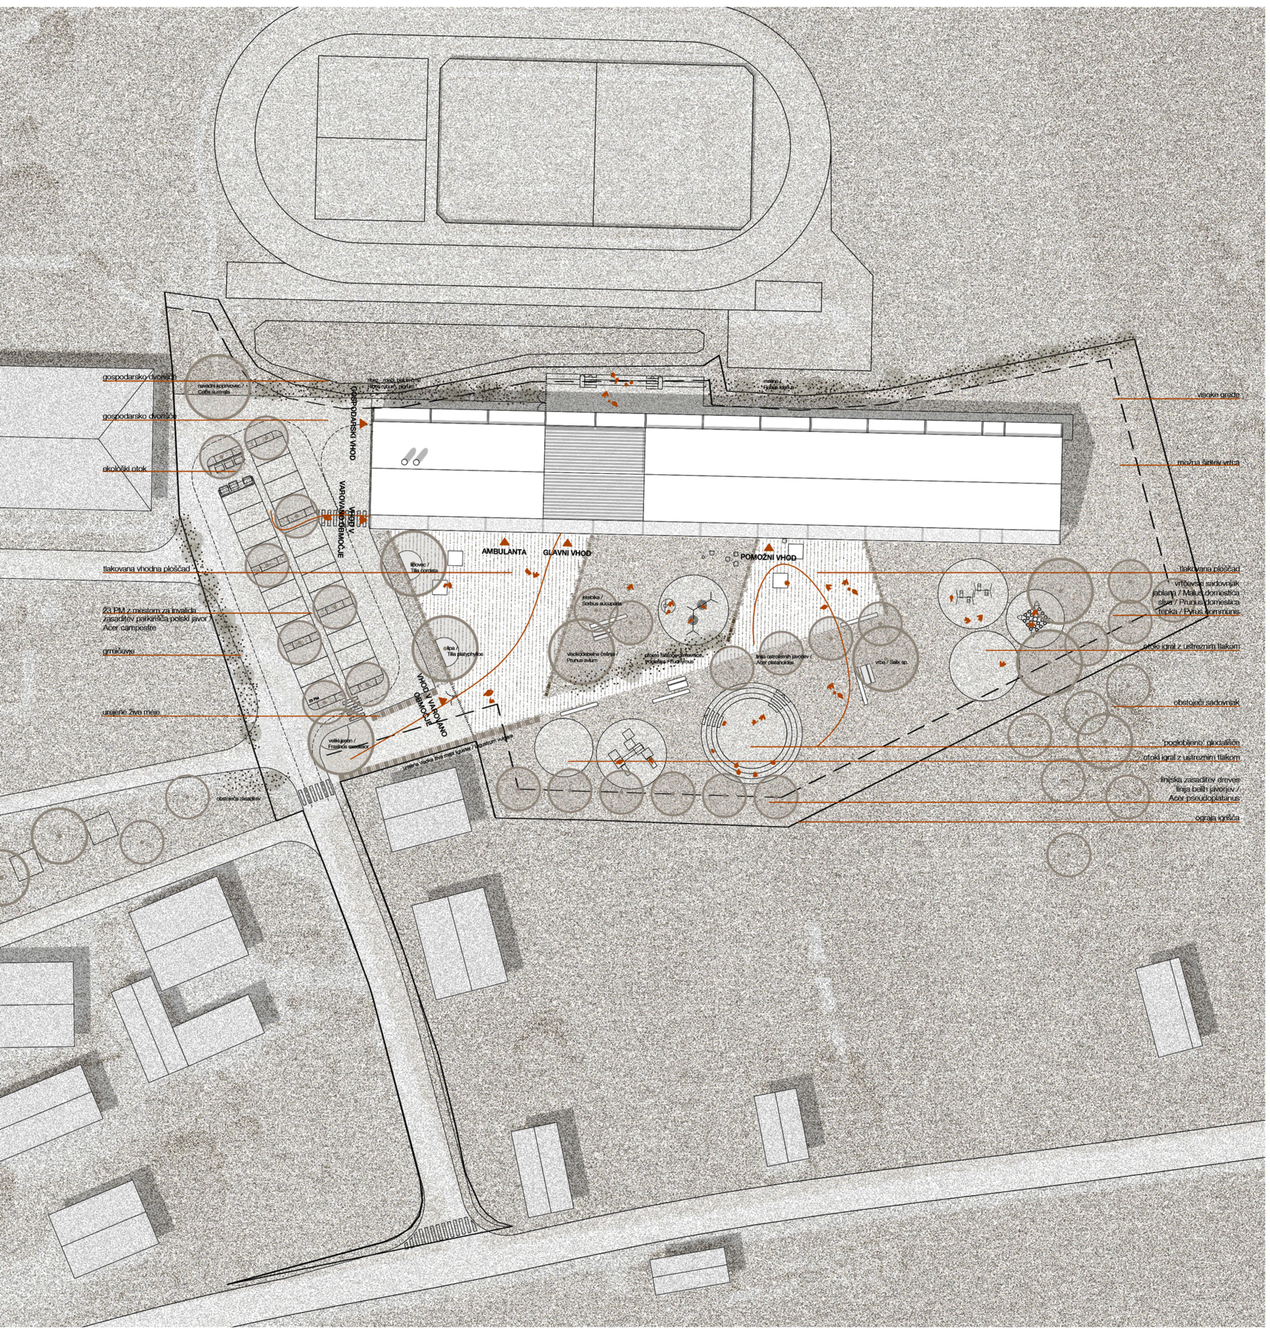

PRIKAZ SITUACIJE S PRIKAZOM STREH M 1:500

PERSPEKTIVNI POGLED OSREDNJEGA PROSTORA VRTCA

PERSPEKTIVNI POGLED IZ JZ SMERI

PROGRAMSKA SHEMA PRITLIČJA

SERVIS
_KUHINJA
_AMBULANTA

PROSTORI ZA OTROKE
_IGRALNICE S SPREMLJAJOČIM PROGRAMOM

PRIKAZ PRITLIČNE ETAŽE S PRIKAZOM UREDITVE OKOLICE M 1:200

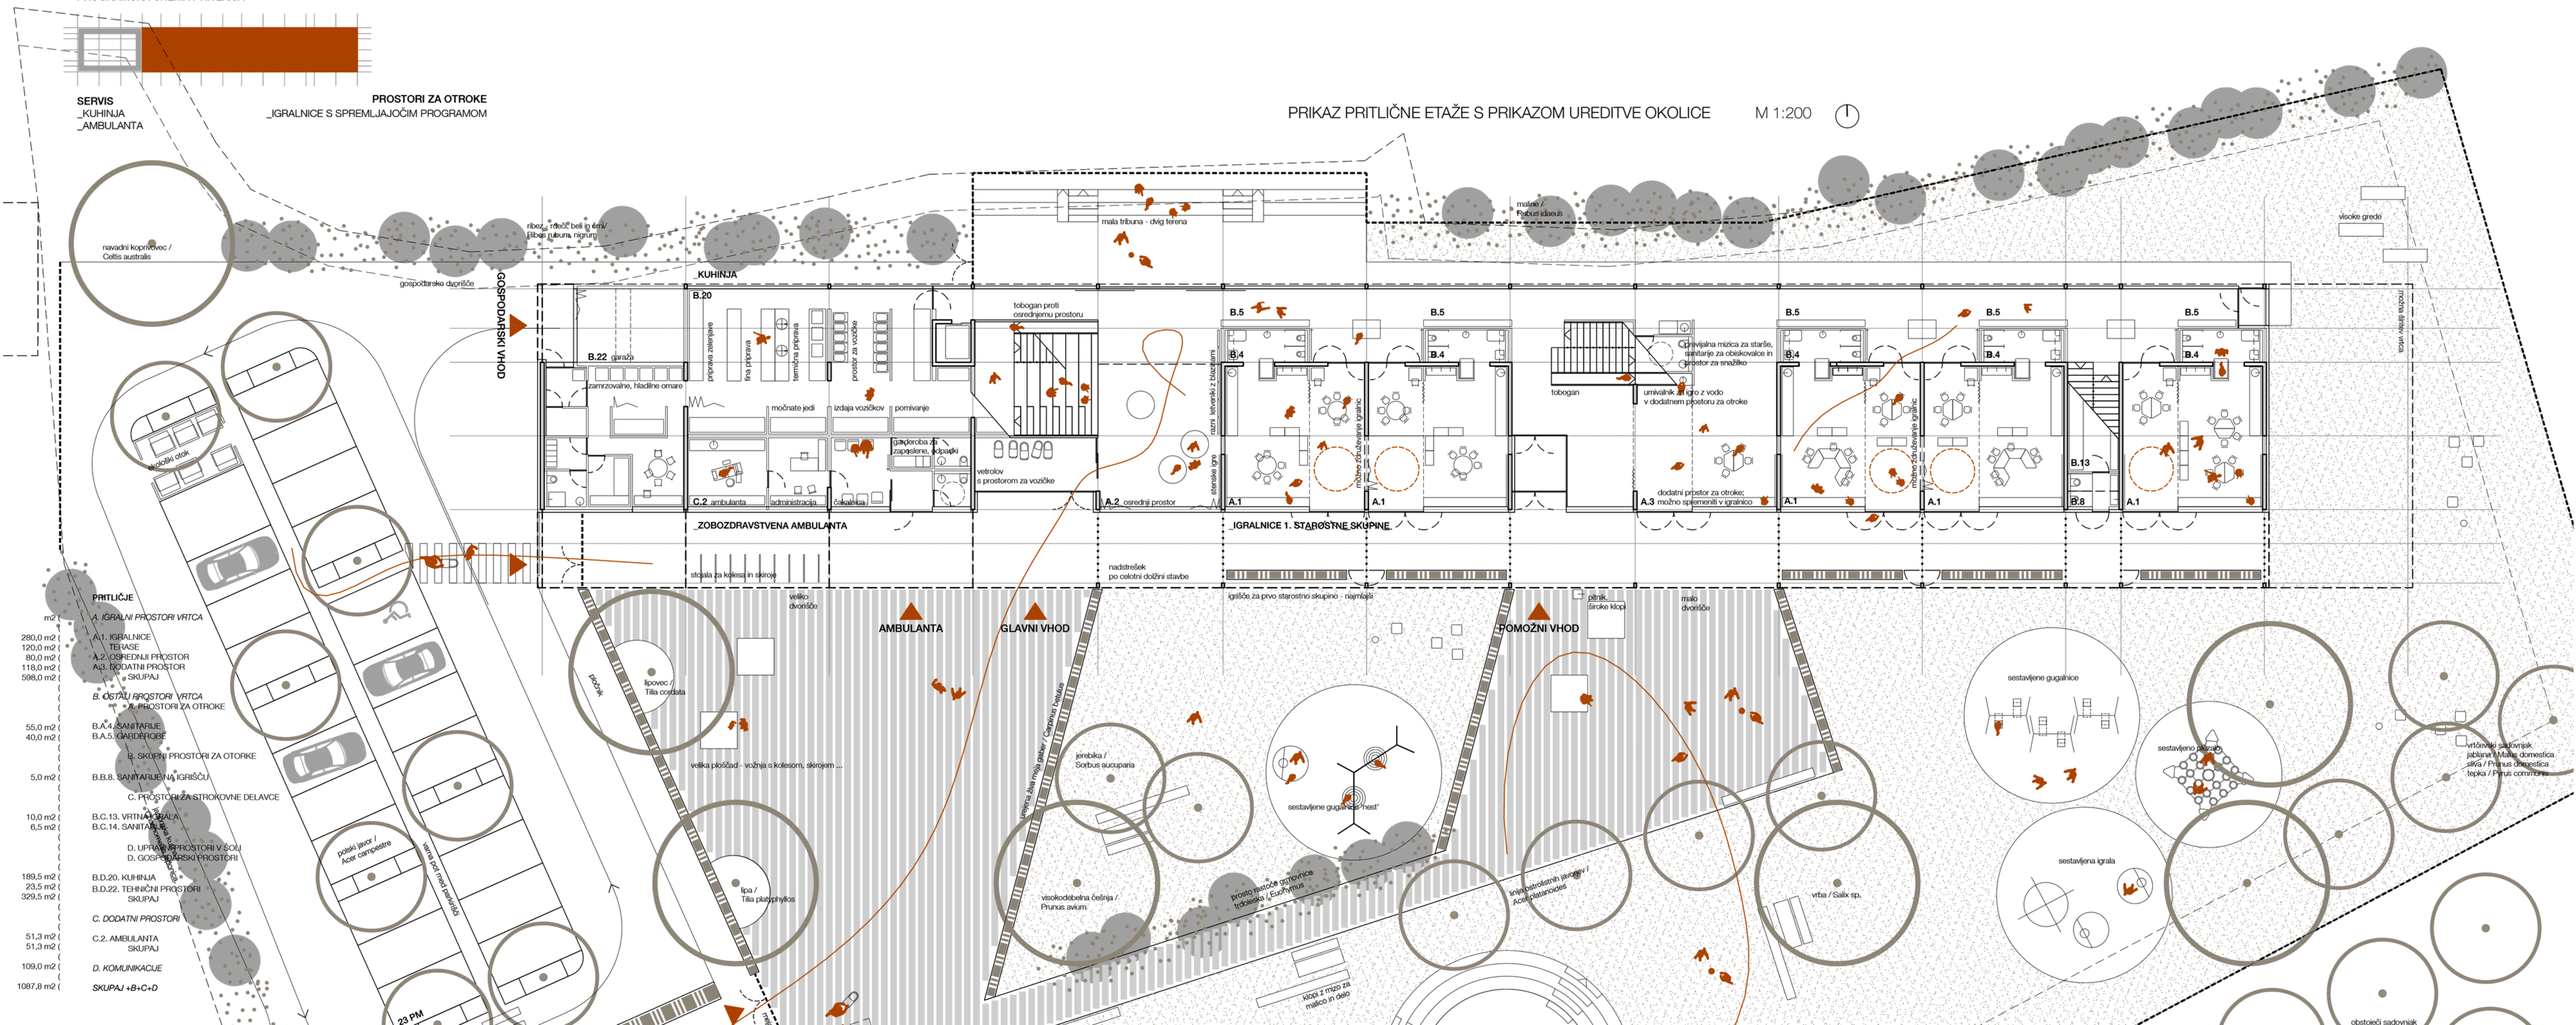

PRITLIČJE

m2	
	A. IGRALNI PROSTORI VRTCA
280,0 m2	A.1. IGRALNICE
120,0 m2	TERASE
80,0 m2	A.2. OSREDNJI PROSTOR
118,0 m2	A.3. DODATNI PROSTOR
598,0 m2	SKUPAJ
	B. OSTALI PROSTORI VRTCA
	B. PROSTORI ZA OTROKE
55,0 m2	B.A.4. SANITARIJE
40,0 m2	B.A.5. GARDEROBE
	B. SKUPNI PROSTORI ZA OTORKE
5,0 m2	B.B.8. SANITARIJE NA IGRIŠČU
	C. PROSTORI ZA STROKOVNE DELAVCE
10,0 m2	B.C.13. VRTNA SOBA
6,5 m2	B.C.14. SANITARIJE
	D. UPRAVNI PROSTORI V ŠOLI
	D. GOSPODARSKI PROSTORI
189,5 m2	B.D.20. KUHINJA
23,5 m2	B.D.22. TEHNIČNI PROSTORI
329,5 m2	SKUPAJ
	C. DODATNI PROSTORI
51,3 m2	C.2. AMBULANTA
51,3 m2	SKUPAJ
109,0 m2	*D. KOMUNIKACUE*
1087,8 m2	*SKUPAJ =B+C+D*

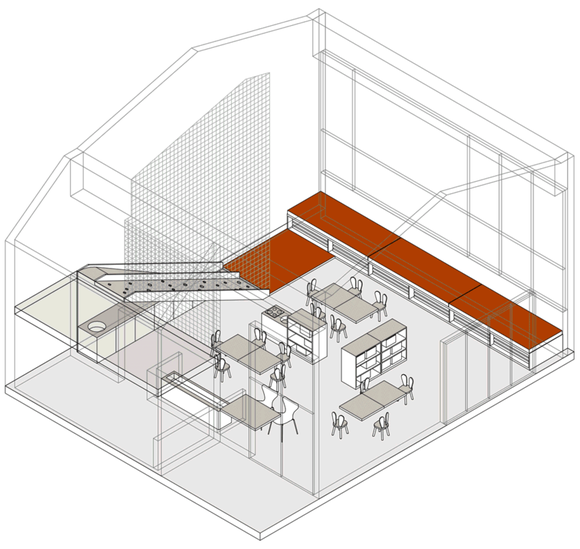

AKSONOMETRIJA ZNAČILNE IGRALNICE 1. STAROSTNEGA OBDOBJA M 1:100

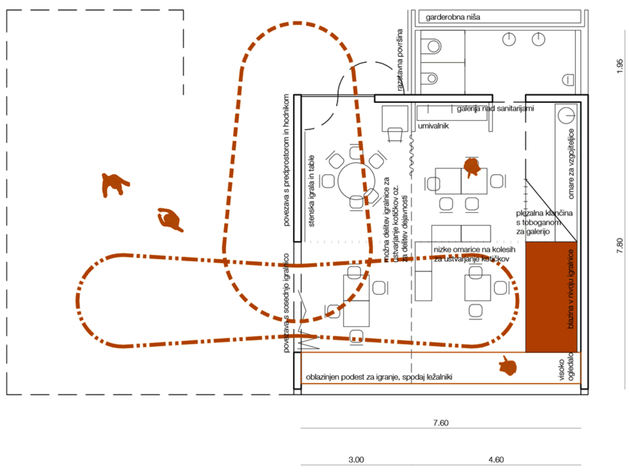

PRIKAZ TLORISA ZNAČILNE IGRALNICE 1. STAROSTNEGA OBDOBJA M 1:100

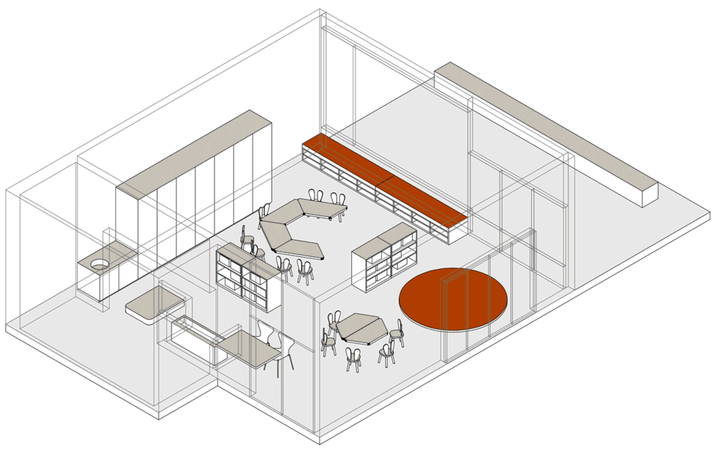

AKSONOMETRIJA ZNAČILNE IGRALNICE 2. STAROSTNEGA OBDOBJA M 1:100

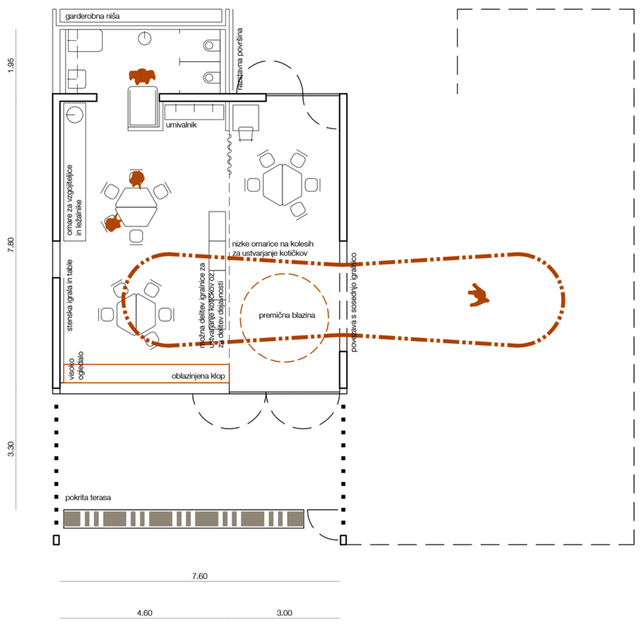

PRIKAZ TLORISA ZNAČILNE IGRALNICE 2. STAROSTNEGA OBDOBJA M 1:100

PROGRAMSKA SHEMA NADSTROPJA

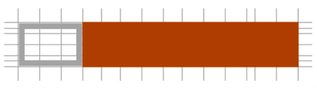

SERVIS
_RAČUNOVODSTVO
_PROSTORI ZA ZAPOSLENE

PROSTORI ZA OTROKE
_IGRALNICE S SPREMLJAJOČIM PROGRAMOM

KONCEPTUALNA IZHODIŠČA

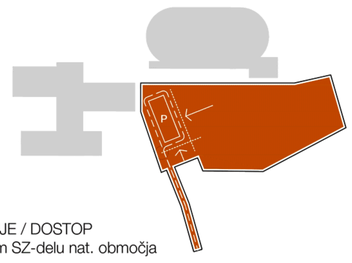

PARKIRANJE / DOSTOP
na skrajnem SZ-delu nat. območja

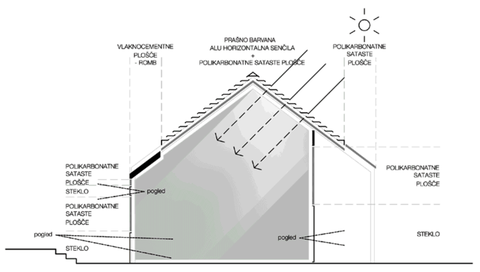

PREREZNA SHEMA OVOJA OBJEKTA
skozi osrednji prostor

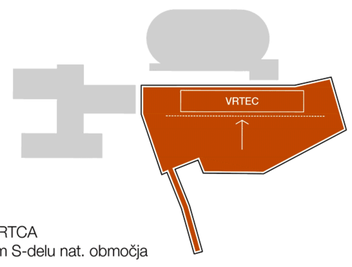

OBJEKT VRTCA
na skrajnem S-delu nat. območja

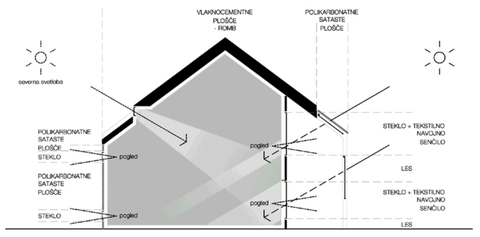

PREREZNA SHEMA OVOJA OBJEKTA
skozi igralnice

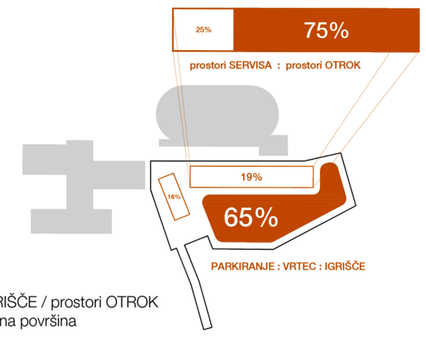

VRT / IGRIŠČE / prostori OTROK
maksimalna površina

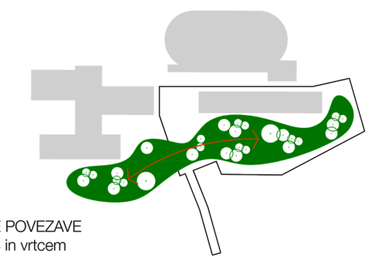

ZELENE POVEZAVE
med OŠ in vrtcem

igra otrok v parku

usmerjanje pogledov na visokogorje iz garderobnega dela

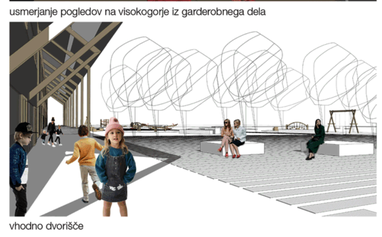

vhodno dvorišče

NADSTROPJE

m2 (	*A. IGRALNI PROSTORI VRTCA*
(	
336,0 m2 (	A.1. IGRALNICE
336,0 m2 (	SKUPAJ
(	
(	*B. OSTALI PROSTORI VRTCA*
(	A. PROSTORI ZA OTROKE
(	
66,0 m2 (	B.A.4. SANITARIJE
48,0 m2 (	B.A.5. GARDEROBE
(	
(	B. SKUPNI PROSTORI ZA OTORKE
(	
8,5 m2 (	B.B.6. PROSTOR ZA INDIVIDUALNO DELO
10,5 m2 (	B.B.7. SHRAMBA ZA REKVIZITE
(	
(	C. PROSTORI ZA STROKOVNE DELAVCE
(	
66,8 m2 (	B.C.9. SKUPNI PROSTOR
10,2 m2 (	B.C.10. VODJA ENOTE
13,2 m2 (	B.C.11. SVETOVALNI DELAVEC
13,7 m2 (	B.C.12. KABINET ZA VZGOJNA SREDSTVA
9,0 m2 (	B.C.14. SANITARIJE
(	
(	D. UPRAVNI PROSTORI V ŠOLI
(	D. GOSPODARSKI PROSTORI
(	
10,5 m2 (	B.D.21. PRALNICA
46,6 m2 (	B.D.22. TEHNIČNI PROSTORI
303,0 m2 (	SKUPAJ
(	
(	*C. DODATNI PROSTORI*
(	
65,3 m2 (	C.1. RAČUNOVODSTVO
65,3 m2 (	SKUPAJ
(	
291,0 m2 (	*D. KOMUNIKACIJE*
(	
995,3 m2 (	*SKUPAJ +B+C+D*

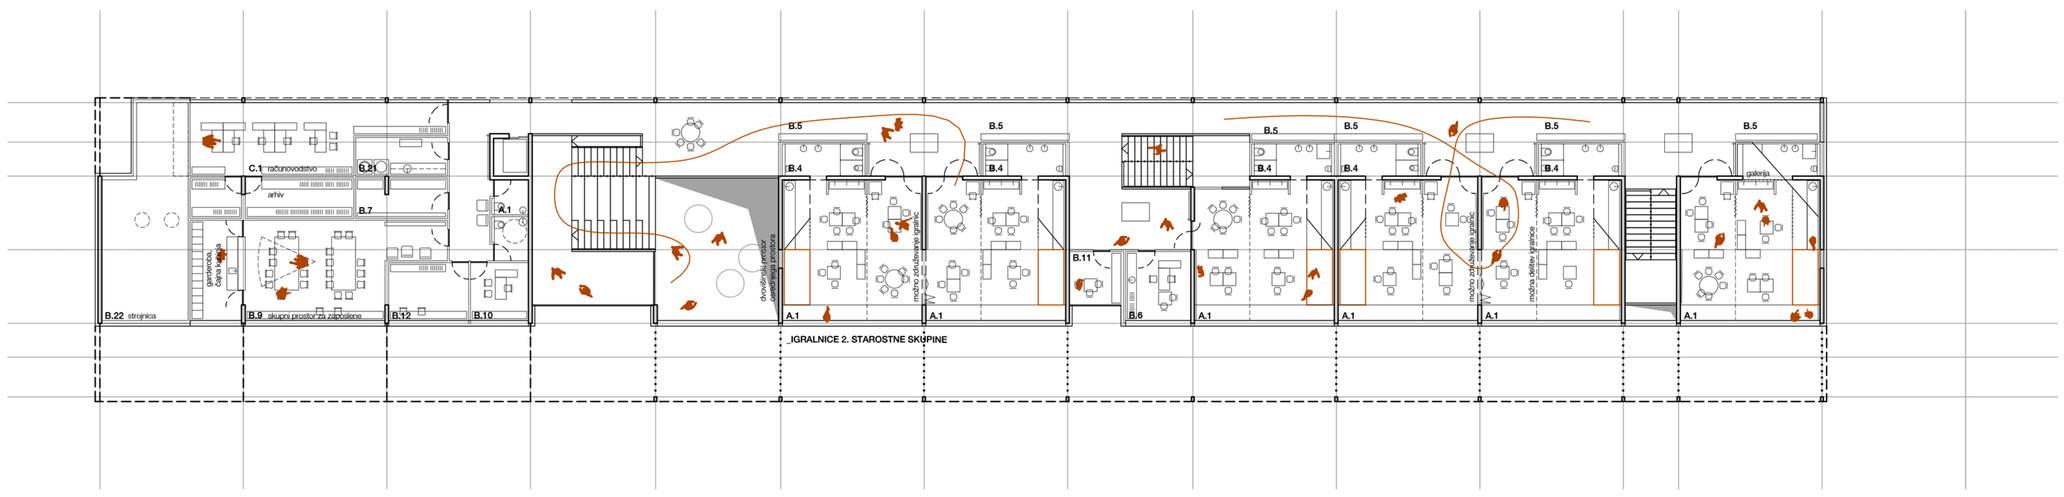

PRIKAZ NADSTROPNE ETAŽE M 1:200

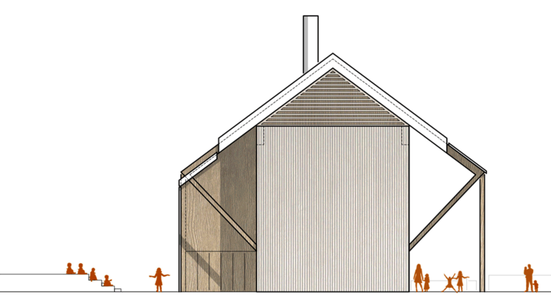

ZAHODNA FASADA M 1:200

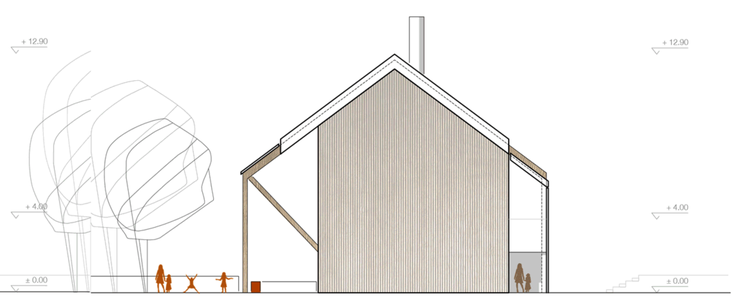

VZHODNA FASADA M 1:200

PREČNI PREREZ SKOZI OSREDNJI PROSTOR M 1:200

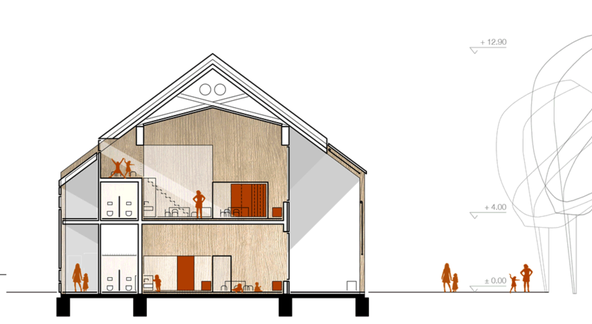

PREČNI PREREZ SKOZI IGRALNICE M 1:200

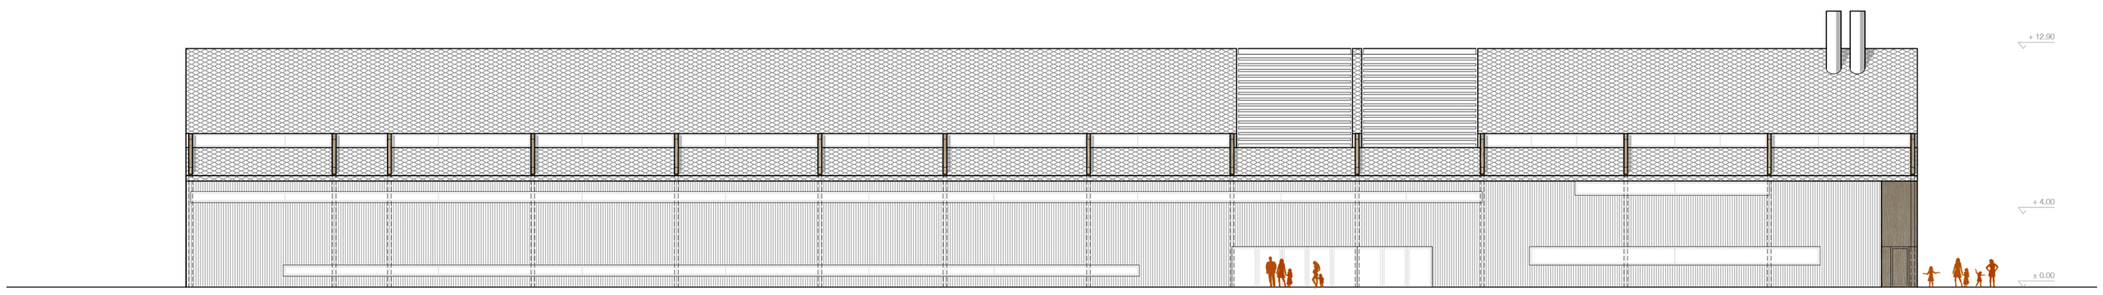

SEVERNA FASADA M 1:200

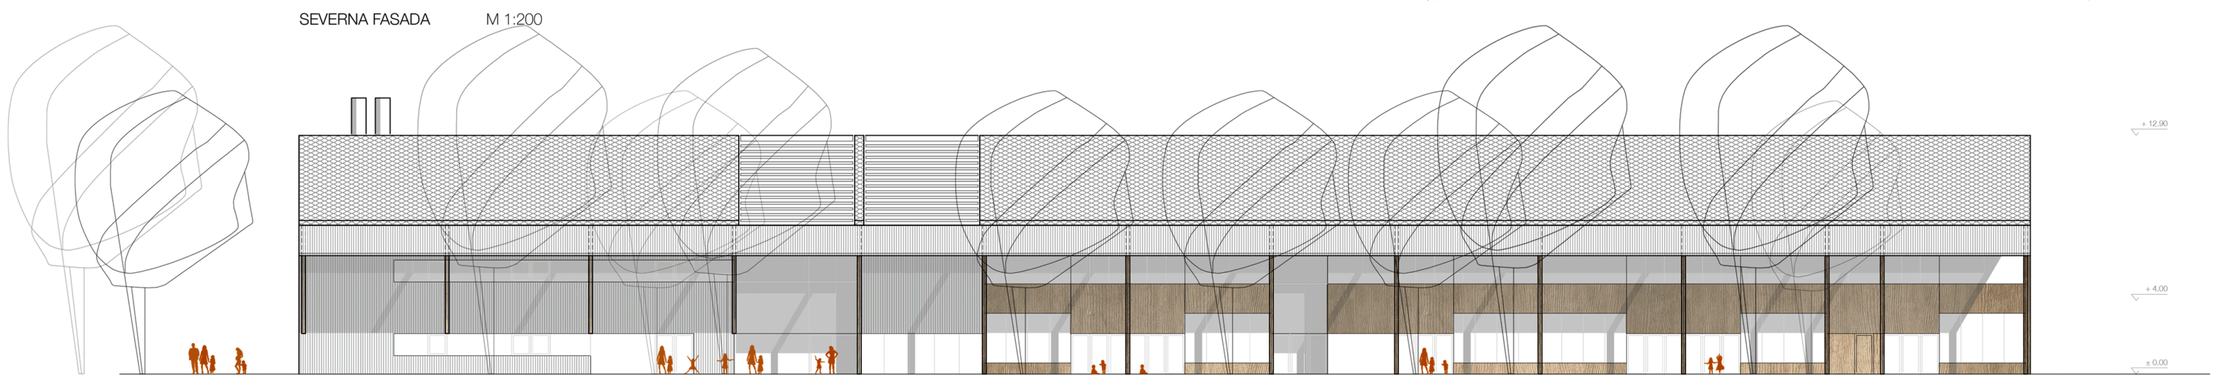

JUŽNA FASADA M 1:200

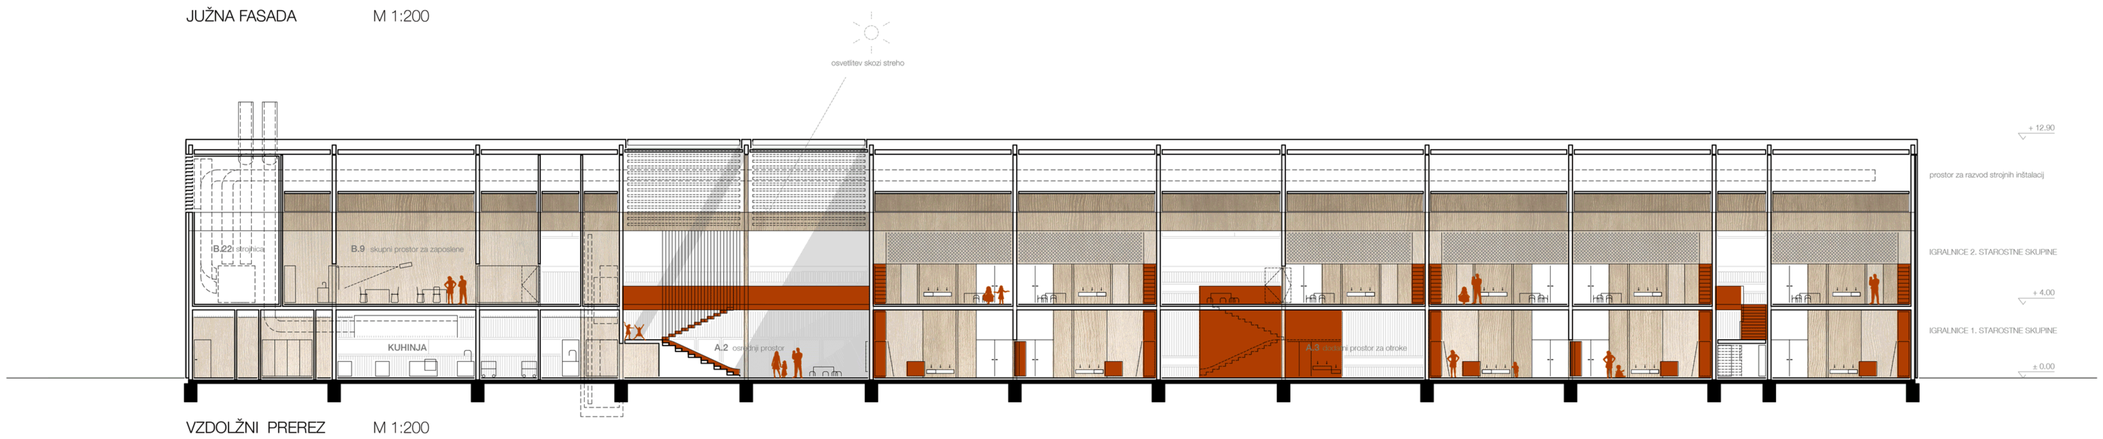

VZDOLŽNI PREREZ M 1:200