





POGLED NA CELOTNO OBMOČJE IZ SMERI ZALOŠKE CESTE




POGLED NA CELOTNO OBMOČJE IZ SMERI ZDRAVSTVENEGA DOMA




PREČNI PREREZ ČEZ OBMOČJE VRTCA
MEROLO 1 : 200

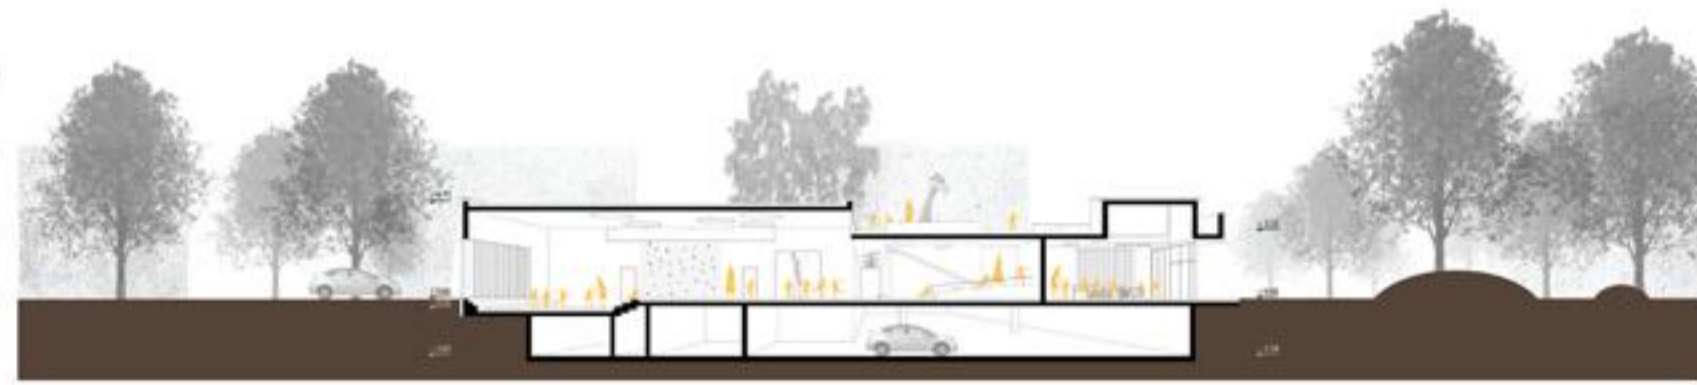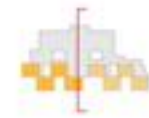

VZDOLŽNI PREREZ ČEZ OBMOČJE VRTCA
MEROLO 1 : 200

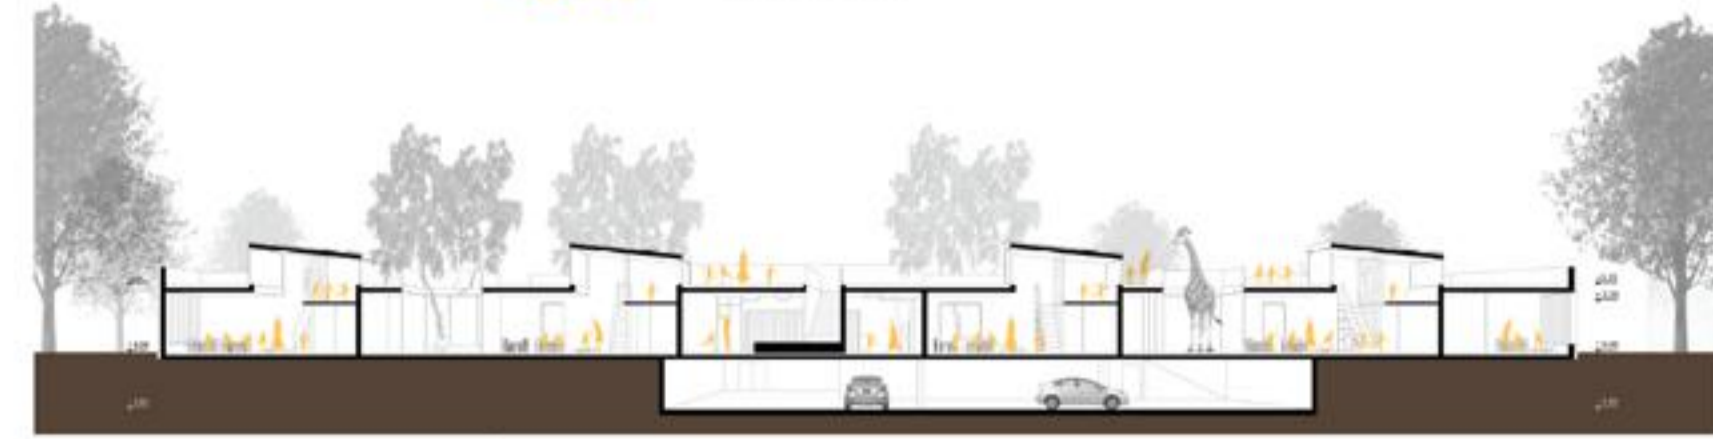

HIŠA + VRT?

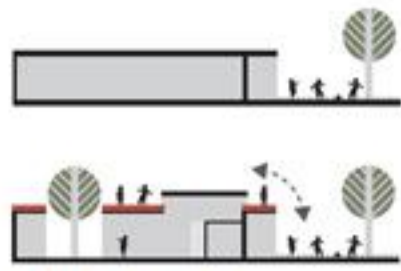

HIŠA = VRT

SEVERNA FASADA | MEROLO 1 : 200



ZAHODNA FASADA | MEROLO 1 : 200



JUŽNA FASADA | MEROLO 1 : 200



VZHODNA FASADA | MEROLO 1 : 200



ATRIJ, INTIMEN PROSTOR ZA IGRO, PRIPELJE NARAVNO NOTRANJOST VRTCA


NOTRANJI PROSTORI IGRALNIC OMOGOČAJO RAZLIČNE VIŠINE ETAŽ IN POSREDNO NARAVNO SVETLOBO




IZHOD NA IGRIŠČE NA JUŽNI STRANI VRTCA IN ZUNANJI PROSTOR IGRALNIC



PREHAIJANJE SVETLOBE V VSE PROSTORE VRTCA

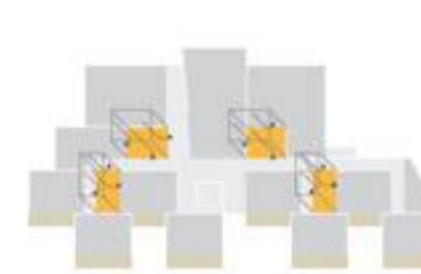

INTERAKCIJE MED IGRALNICAMI IN SKUPNIMI PROSTORI PREKO ATRIEV

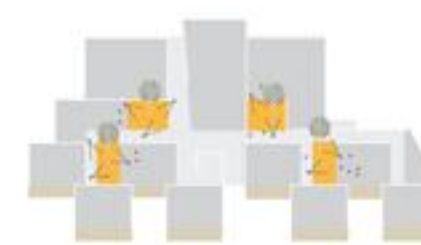

RAZDELITEV IGRIŠČA NA OBMOČJA ZA I IN II TRIADO



COVE IGRIŠČA



IGRIŠČE NA STREHI NUDI RAZŠIRITEV ZUNANJIH IGRALNIH PROSTOROV IN SVOJEVRSTNO DOŽIVETJE



TLORIS PRITLIČJA | MERILO 1:200



SEZNAM PROSTOROV

A. IGRALNI PROSTORI		
A.1 igralnica za otroke	408,4 m ²	
A.2.1 osrednji prostor	208 m ²	
A.2.2 posebna igralnica	73,3 m ²	
A.3 dodatni prostor za dejavnosti otrok	64,5 m ²	
SKUPAJ	754,2 m²	
B. OSTALI PROSTORI		
B.1 prekatni za otroke		
B.4 sanitarje za otroke	85,4 m ²	
B.5 garderobe za otroke	83,3 m ²	
B.6 skupni gostilni za otroke		
B.6.1 prostor za individualno delo z otroki	16,8 m ²	
B.6.2 shemba za risanje	15,7 m ²	
B.6.3 sanitarje za otroke na igrališču	5,4 m ²	
C. PROSTORI ZA STROKOVNE DELAVCE		
B.9 skupni prostor za strokovne delavce	62,5 m ²	
B.10 prostor za vodjo enote	12,9 m ²	
B.11 prostor za strokovnega delavca	12,9 m ²	
B.12 kuhinja za vzgojca, umetnik in prip.	12,9 m ²	
B.13 shemba za vitna igrala	10,3 m ²	
B.14 sanitarje	11,9 m ²	
D. UPRAVNI PROSTORI		
B.18 aktiv	11,8 m ²	
B.19 sanitarje	11,3 m ²	
E. GOSPODARSKI PROSTORI		
B.20 centralna kuhinja	16,3 m ²	
B.21 igralnica	31,2 m ²	
B.22 ostalo		
B.22.1 prostor za čistila, sanitarje in garderobe	14,5 m ²	
B.22.2 delavnica težnja, vitno orodje	22,2 m ²	
B.22.3 tehnični prostor (klesar, energetika)	40,5 m ²	
B.22.4 odpadki	8,7 m ²	
B.22.5 prostor za brokadero	5 m ²	
SKUPAJ	635,2 m²	
C. KOMUNIKACIJSKI SKUPAJ		
A) B) C) SKUPAJ	1902,9 m ²	
mototoka	8,5 m ²	
D. ZAKLONŠČE		
velikost igrališča (zeleno površine, terase, atriji)	1949,1 m ²	
igrališče na strehi	120,5 m ²	
mototoka	23,8 m ²	
Število parkirnih mest	14	


SCENARIJ DOGAJANJA IN UPORABE OSREDOJNEGA PROSTORA



TLORIS KLETI | MERILO 1:200



ENERGETSKA ZASNOVA STAVBE

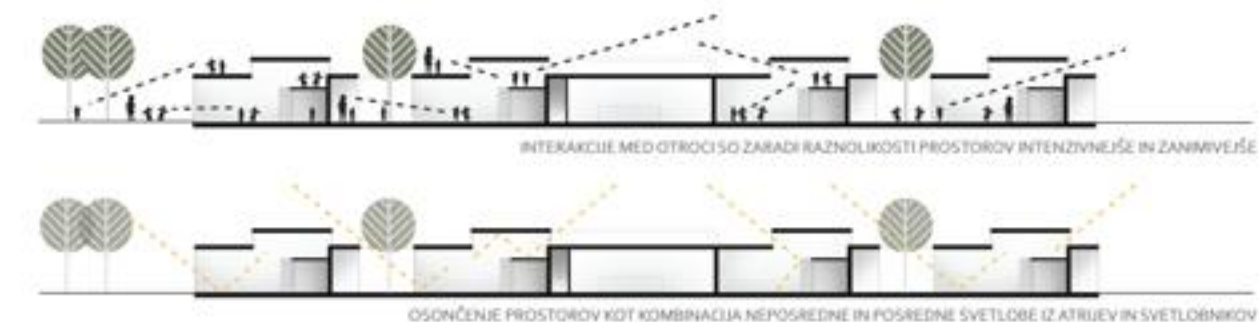

INTERAKCIJE MED OTROCI SO ZARADI RAZNLIKOVITI PROSTOROV INTENZIVNEJŠE IN ZANIMIVEJŠE


OSIČONČENJE PROSTOROV KOT KOMBINACIJA NEPOSREDNE IN POŠREDNE SVETLOBE IZ ATRIJEV IN SVETLOBNIKOV



POTI ZAPOSLENIH IN STARŠEV




POTI OTROK

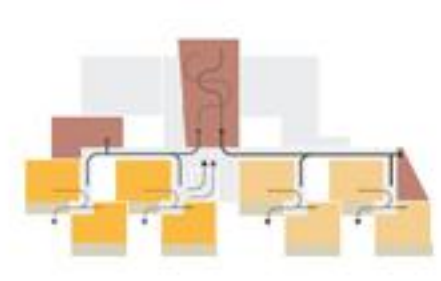

RAZPOREDITEV VSEBINSKIH SKLOPOV



FUNKCIONALNA ZASNOVA

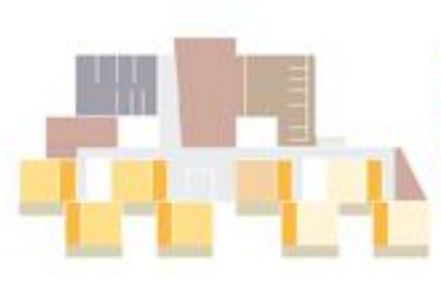

- I. starostna skupina
- II. starostna skupina
- razvojni oddelki
- uprava
- kuhinja

- skupni prostori
- I. starostna skupina
- II. starostna skupina
- razvojni oddelki
- garderobe, sanitarje igralnic
- kuhinja
- terase