




Ureditvena situacija s tlorisom parterja / M 1:500

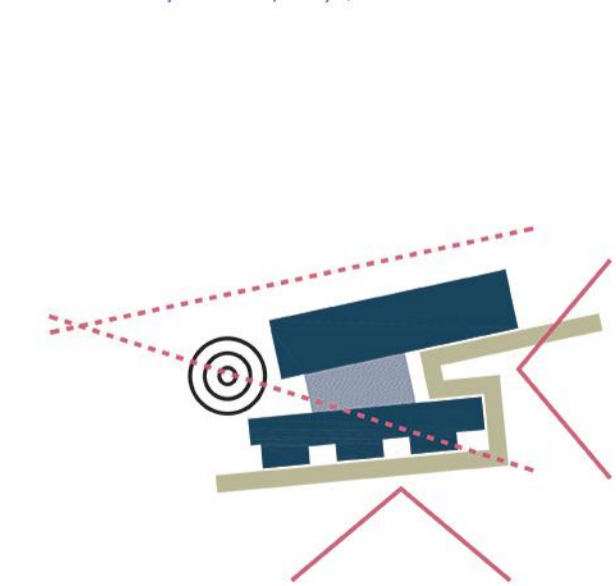


Konceptualna shema




Prometna shema



Shema zelenih površin

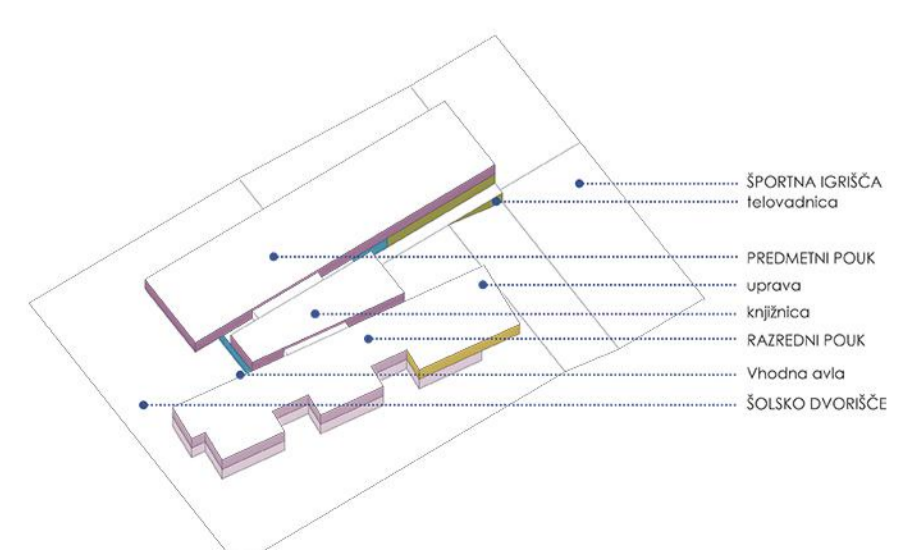

Shema programskih sklopov

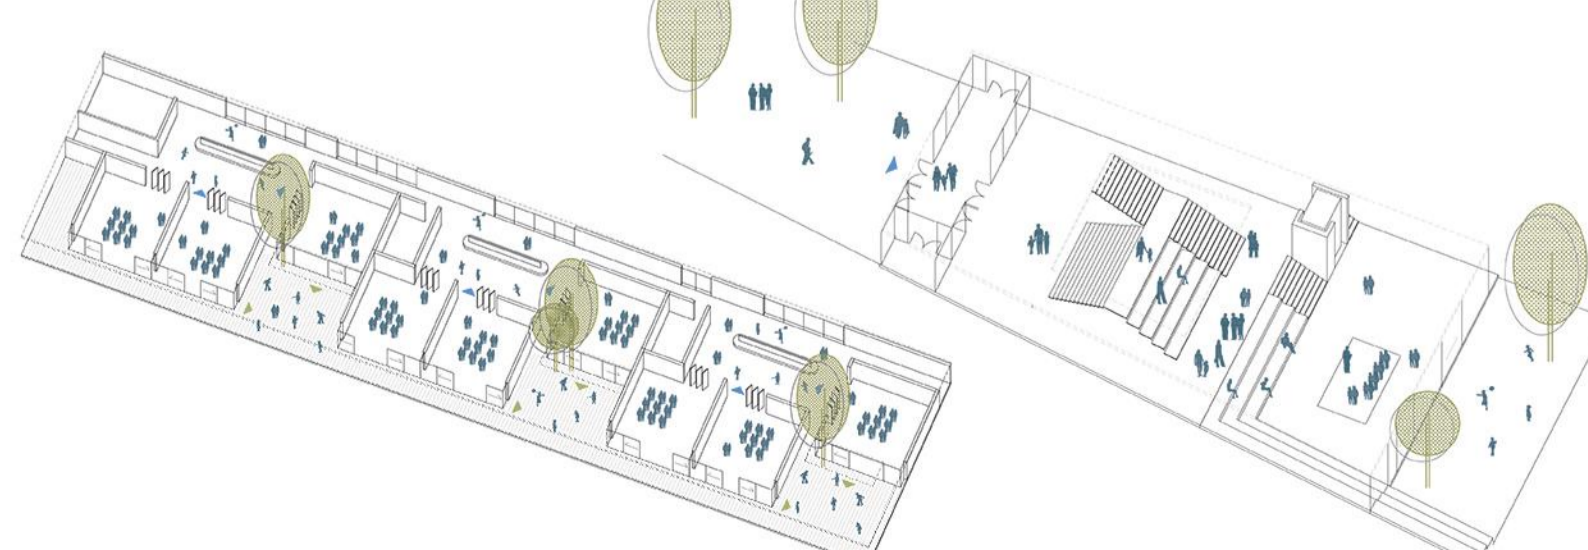


Shema učilnic prvega triletja

Shema vhodne avle

- ŠPORTNA IGRISČA telovadnica
- PREDMETNI POUK uprava knjižnica
- RAZREDNI POUK
- Vhodna avla
- ŠOLSKO DVORIŠČE




Tloris nadstropja / M 1:200

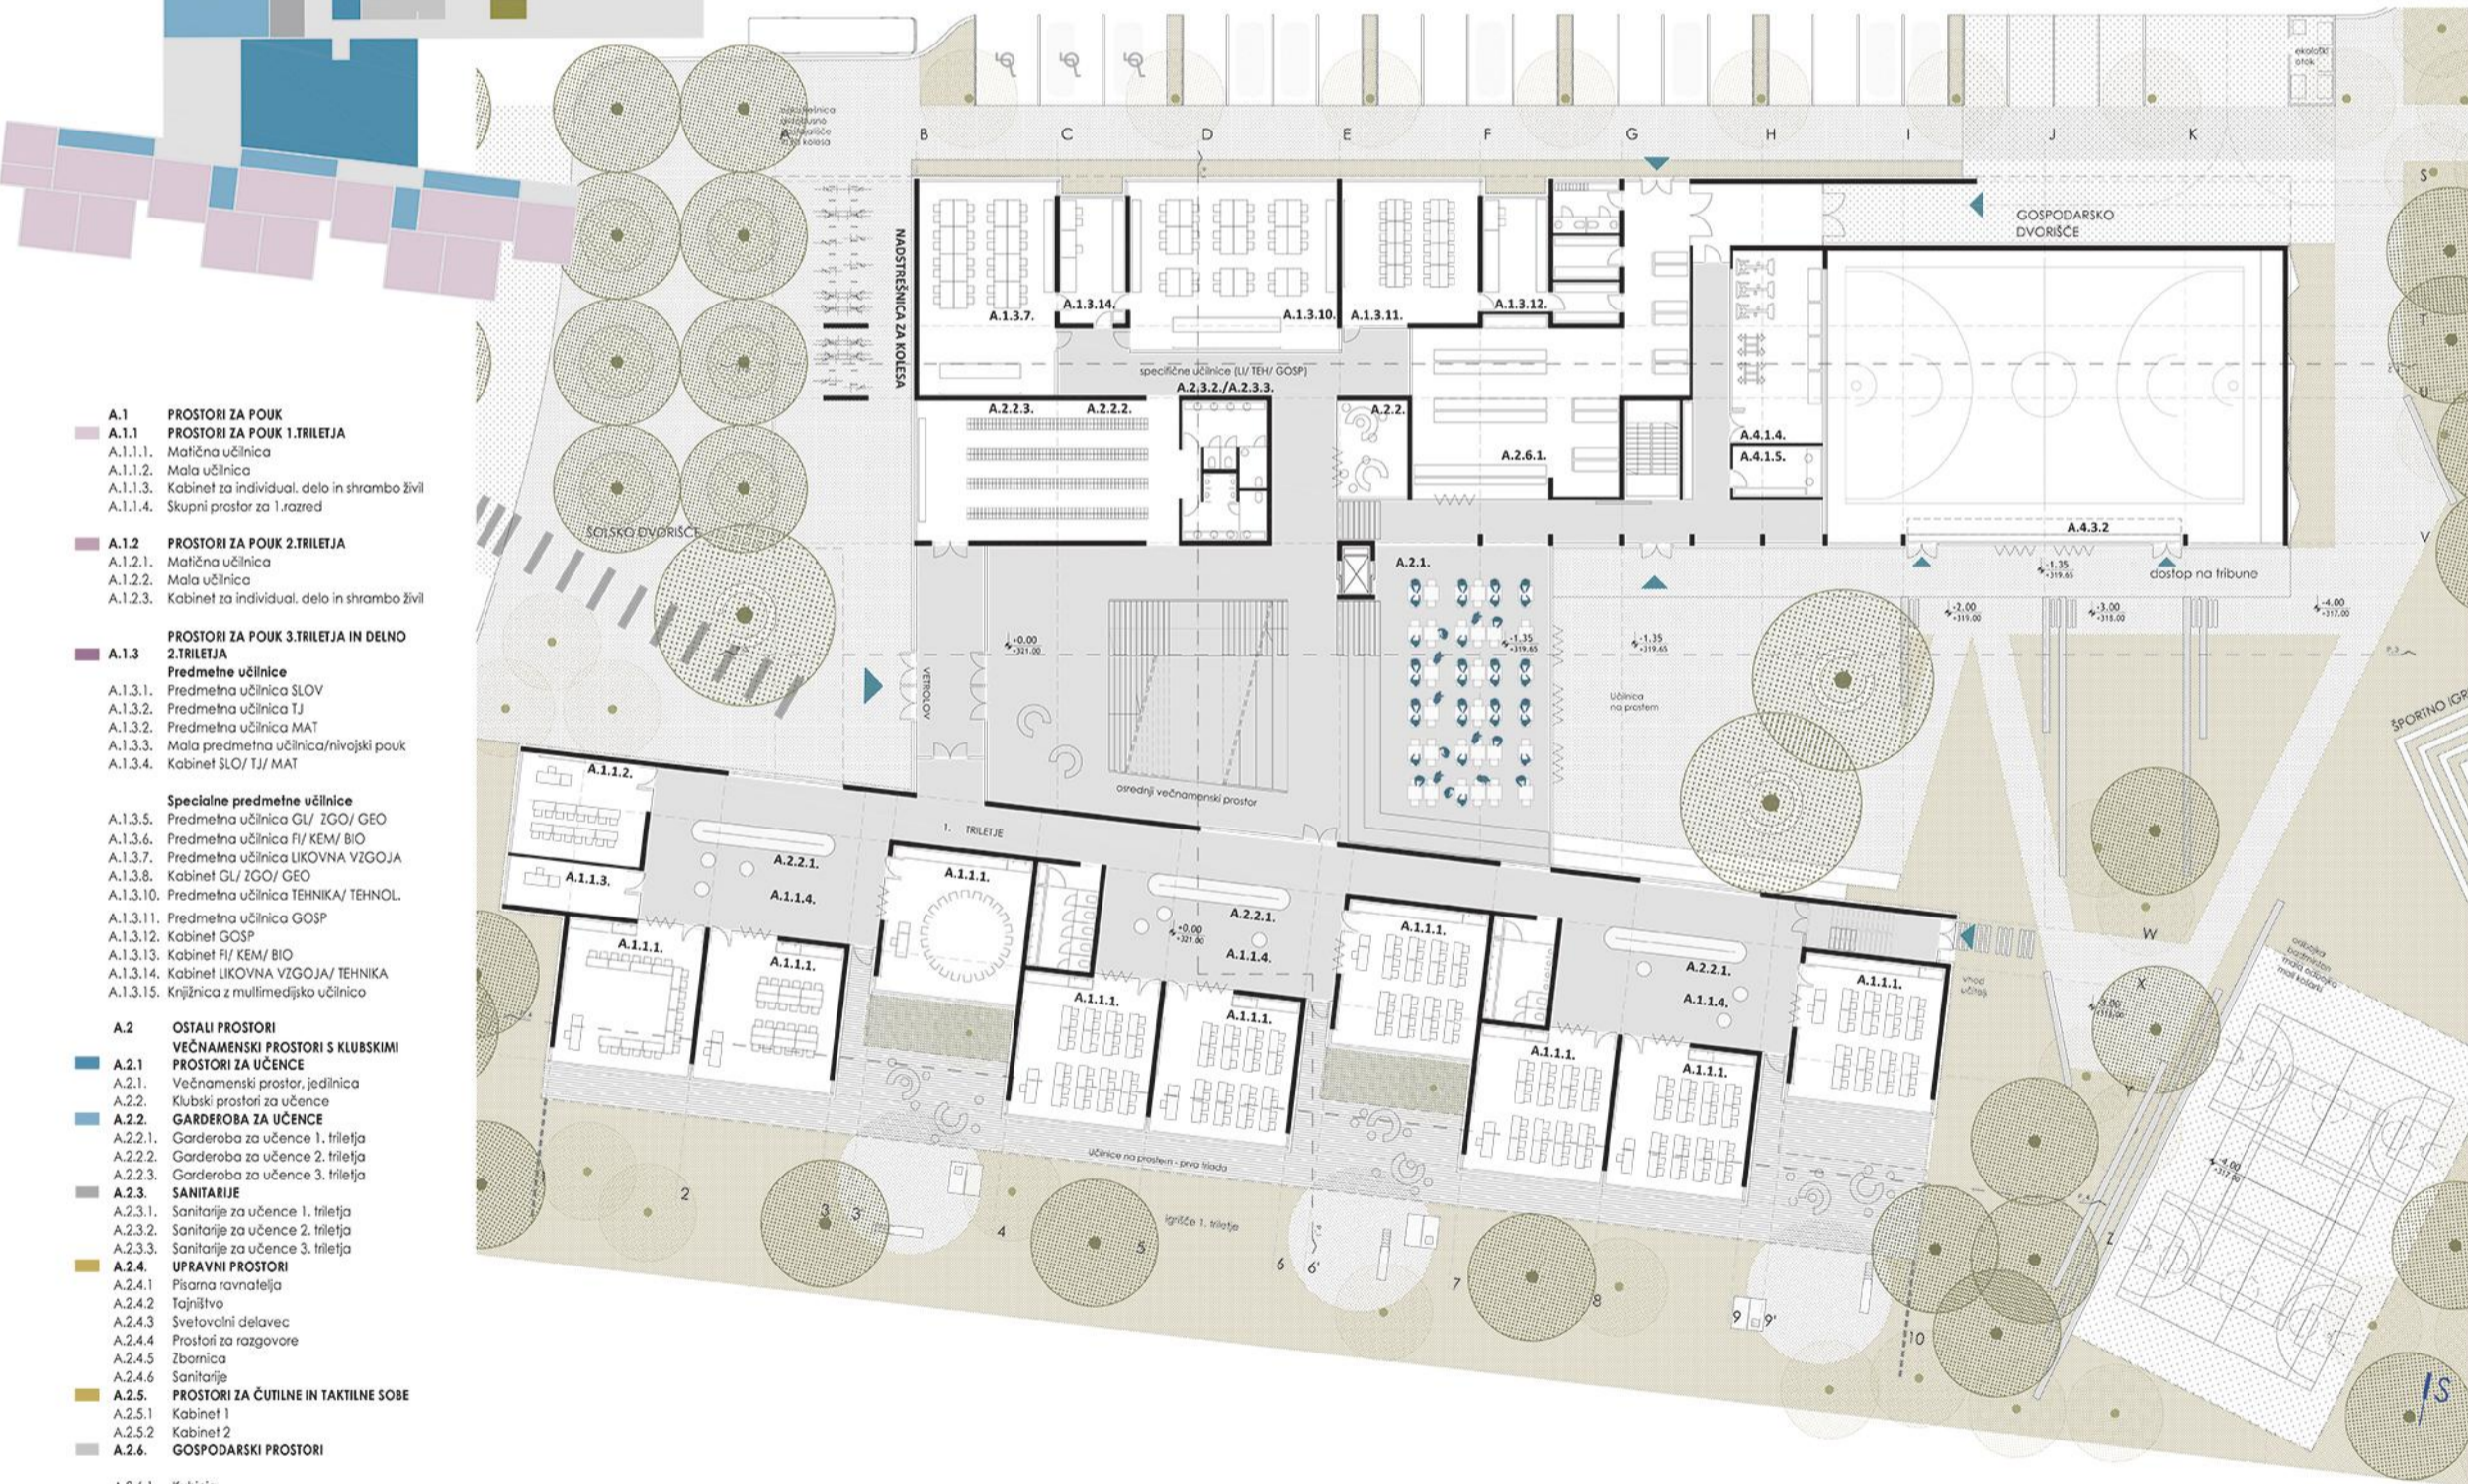


Tloris pritličja / M 1:200


- A.1 PROSTORI ZA POUK**
- A.1.1 PROSTORI ZA POUK 1. TRILETJA**
  - A.1.1.1. Matična učilnica
  - A.1.1.2. Mala učilnica
  - A.1.1.3. Kabinete za individualno delo in shrambo živil
  - A.1.1.4. Skupni prostor za 1. razred
- A.1.2 PROSTORI ZA POUK 2. TRILETJA**
  - A.1.2.1. Matična učilnica
  - A.1.2.2. Mala učilnica
  - A.1.2.3. Kabinete za individualno delo in shrambo živil
- A.1.3 PROSTORI ZA POUK 3. TRILETJA IN DELNO 2. TRILETJA**
  - A.1.3.1. Predmetna učilnica
  - A.1.3.2. Predmetna učilnica SLOV
  - A.1.3.3. Predmetna učilnica TJ
  - A.1.3.4. Predmetna učilnica MAT
  - A.1.3.5. Mala predmetna učilnica/nivojski pouk
  - A.1.3.6. Kabinete SLO/TJ/MAT
- Specijalne predmetne učilnice**
  - A.1.3.5. Predmetna učilnica GL/ ZGO/ GEO
  - A.1.3.6. Predmetna učilnica FI/ KEM/ BIO
  - A.1.3.7. Predmetna učilnica LIKOVNA VZGOJA
  - A.1.3.8. Kabinete GL/ ZGO/ GEO
  - A.1.3.10. Predmetna učilnica TEHNIKA/ TEHNOLOG
  - A.1.3.11. Predmetna učilnica GOSP
  - A.1.3.12. Kabinete GOSP
  - A.1.3.13. Kabinete FI/ KEM/ BIO
  - A.1.3.14. Kabinete LIKOVNA VZGOJA/ TEHNIKA
  - A.1.3.15. Knjižnica z multimedjsko učilnico
- A.2 OSTALI PROSTORI**
- A.2.1 VEČNAMENSKI PROSTORI S KLUBSKIMI PROSTORI ZA UČENCE**
  - A.2.1. Večnamenski prostor, jedilnica
  - A.2.2. Klubske prostore za učence
- A.2.2 GARDEROBA ZA UČENCE**
  - A.2.2.1. Garderoba za učence 1. triletja
  - A.2.2.2. Garderoba za učence 2. triletja
  - A.2.2.3. Garderoba za učence 3. triletja
- A.2.3 SANITARJE**
  - A.2.3.1. Sanitarje za učence 1. triletja
  - A.2.3.2. Sanitarje za učence 2. triletja
  - A.2.3.3. Sanitarje za učence 3. triletja
- A.2.4 UPRAVNI PROSTORI**
  - A.2.4.1. Pisarna ravnatelja
  - A.2.4.2. Tajništvo
  - A.2.4.3. Svetovalni delavec
  - A.2.4.4. Prostor za razgovore
  - A.2.4.5. Zbornica
  - A.2.4.6. Sanitarje
- A.2.5 PROSTORI ZA ČUTILNE IN TAKTILNE SOBE**
  - A.2.5.1. Kabinete 1
  - A.2.5.2. Kabinete 2
- A.2.6 GOSPODARSKI PROSTORI**
  - A.2.6.1. Kuhinja
  - A.2.6.2. Prostor za ener. naprave, arhiv, delavnica
  - A.2.6.3. Prostor za instalacije
- A.4 PROSTORI ZA ŠPORTNO VZGOJO**
- A.4.1 PROSTOR ZA POUK**
  - A.4.1.1. Osnovni vadbeni prostor
  - A.4.1.2. Shrambe za telovadno orodje
  - A.4.1.3. Sodniška niša, goli
  - A.4.1.4. Dodatni vadbeni prostor
  - A.4.1.5. Pedagoški kabinet
  - A.4.1.6. Garderoba za učitelje
- A.4.2 OSTALI PROSTORI**
  - A.4.2.1. Garderoba (M+Ž) s sanitarijama
  - A.4.2.2. Prostor za čiščilo

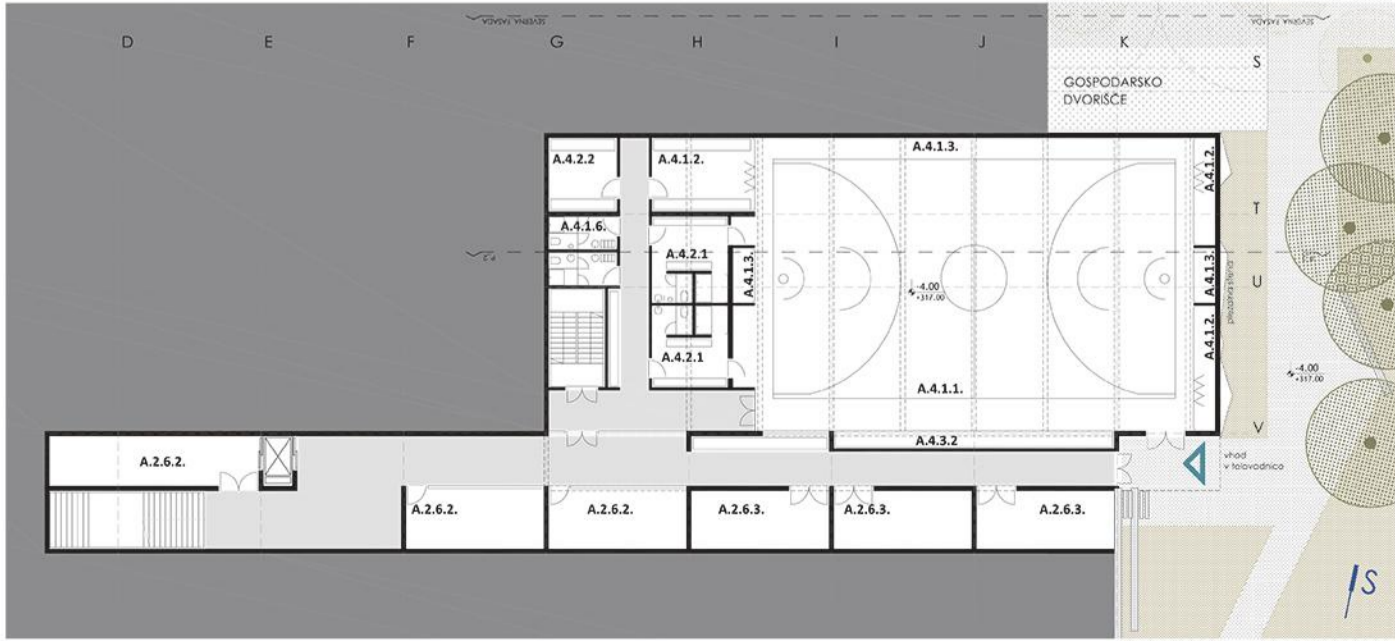


Tloris kleti / M 1:200

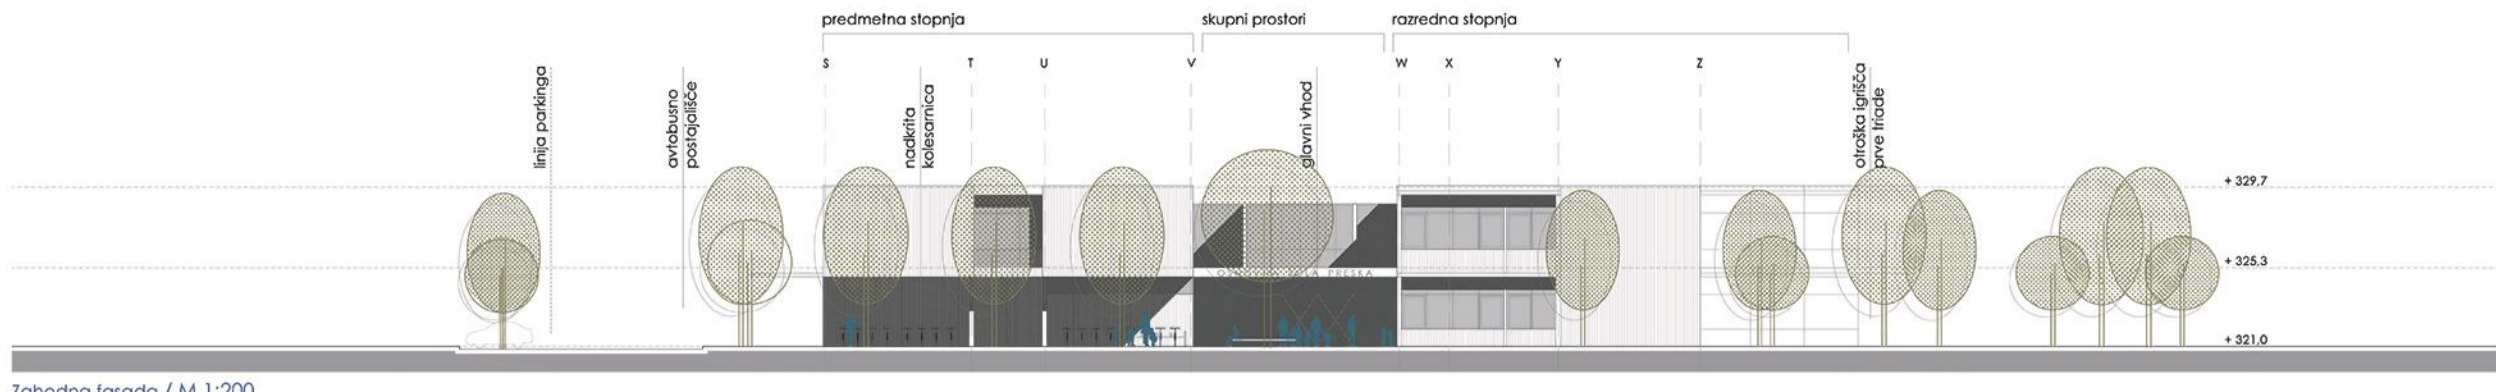


Zahodna fasada / M 1:200

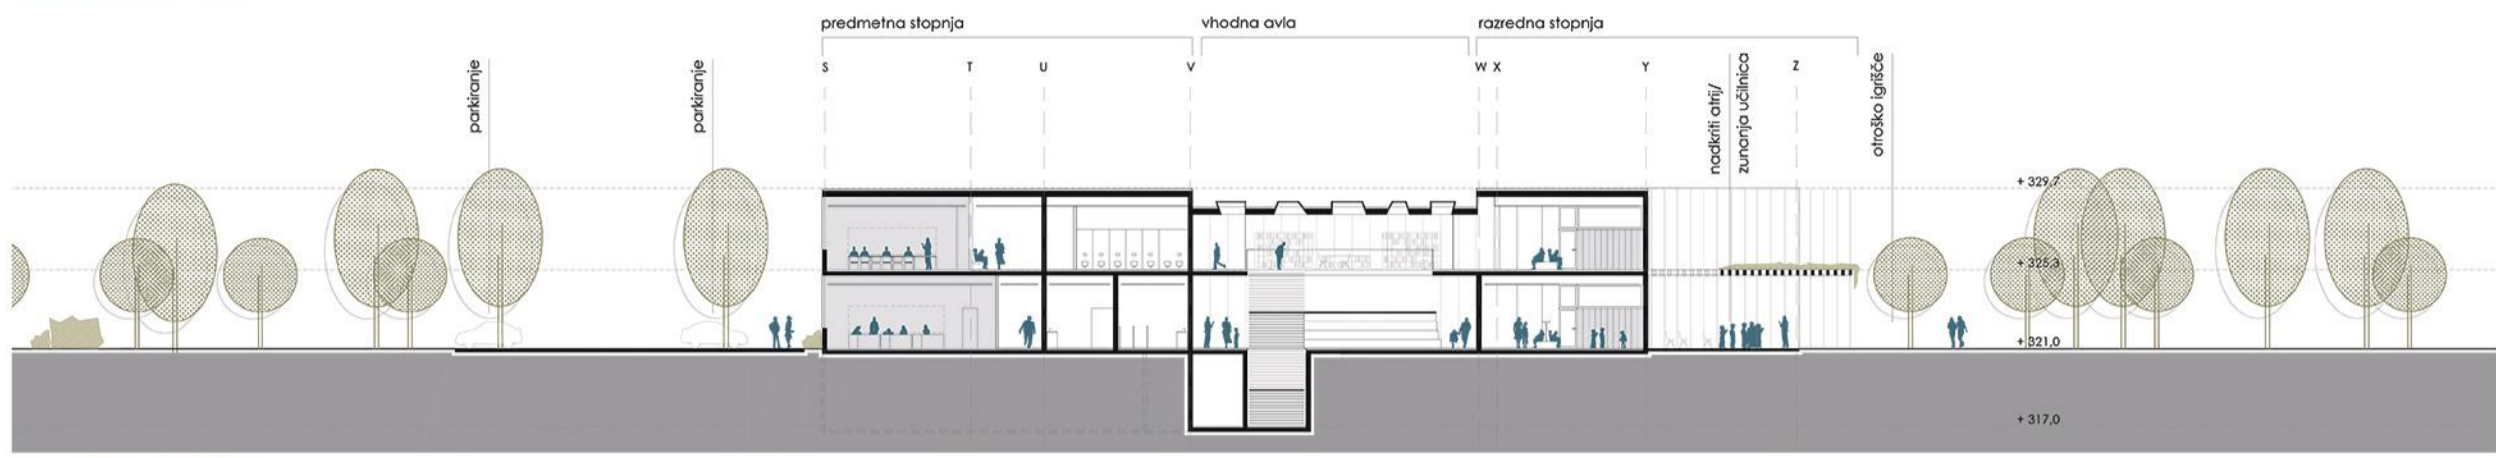


Prečni prerez P1 / M 1:200

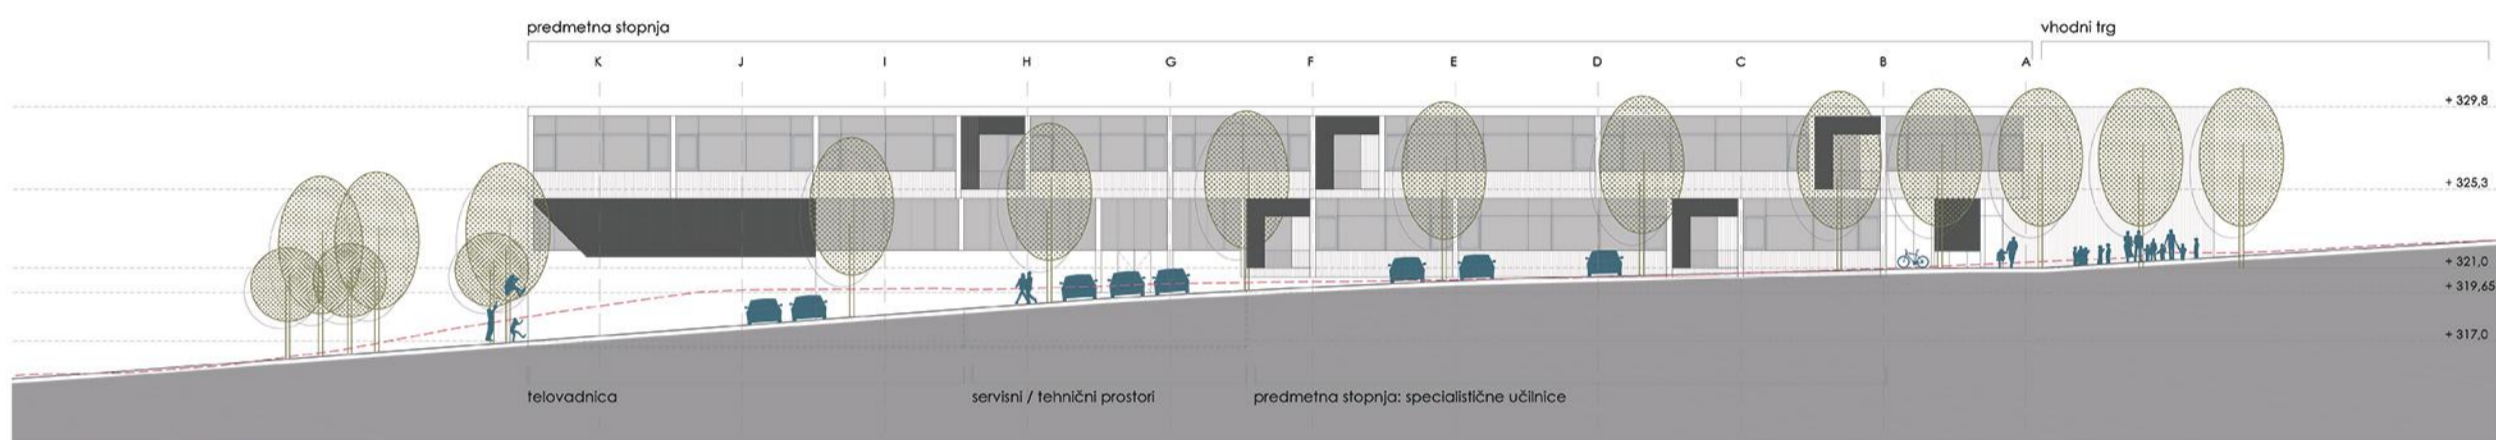


Severna fasada / M 1:200

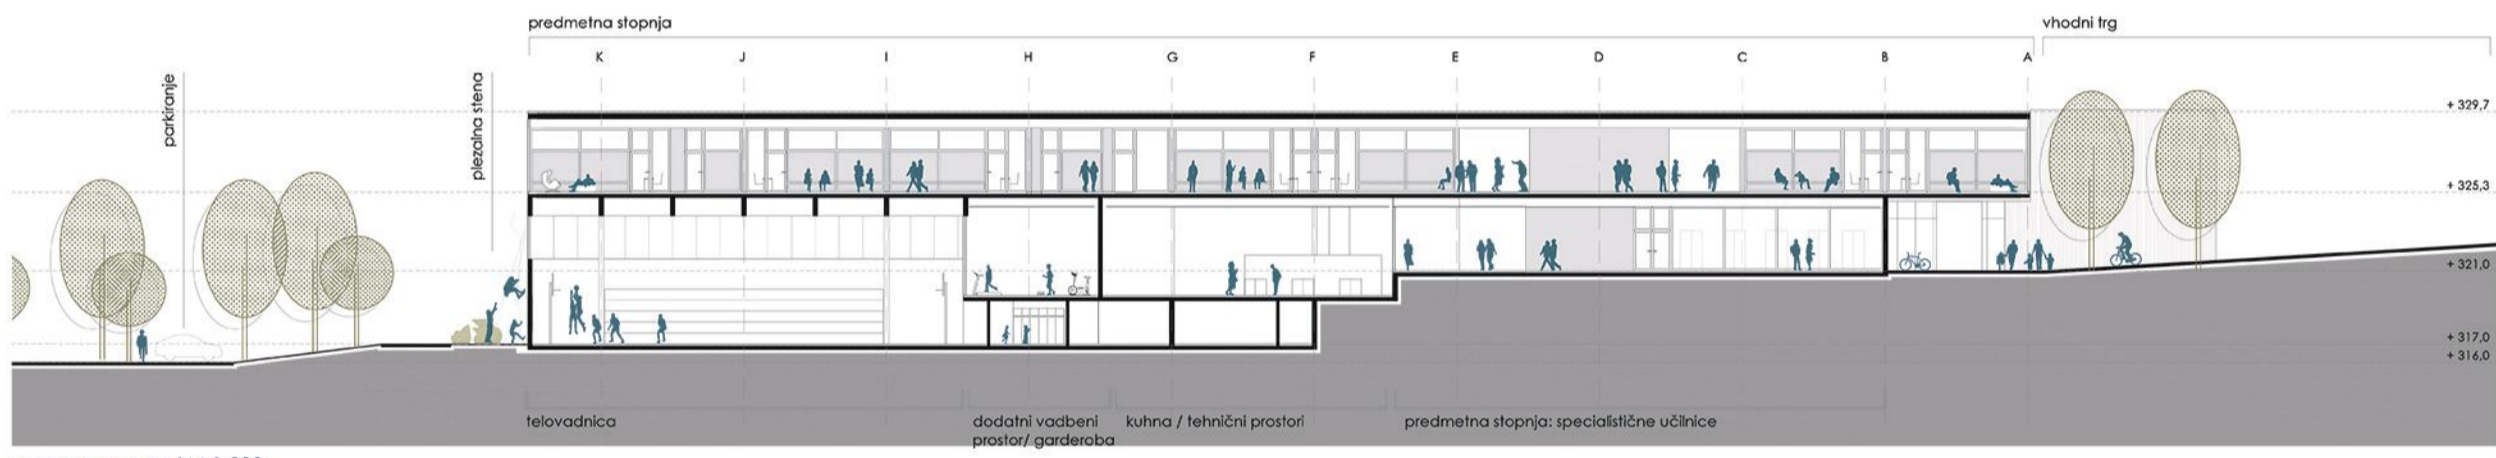


Vzdolžni prerez P2 / M 1:200

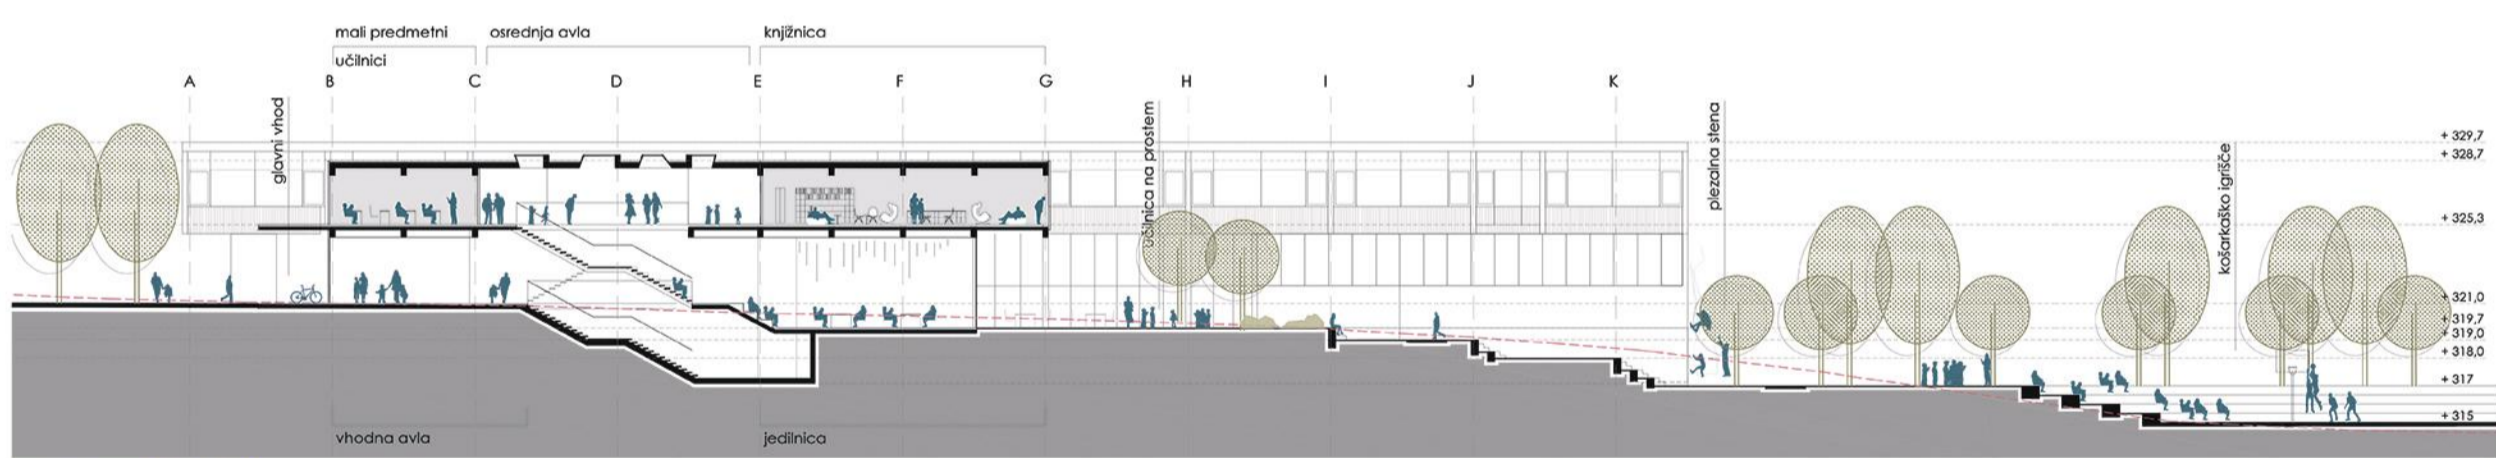

Vzdolžni prerez P3 / M 1:200

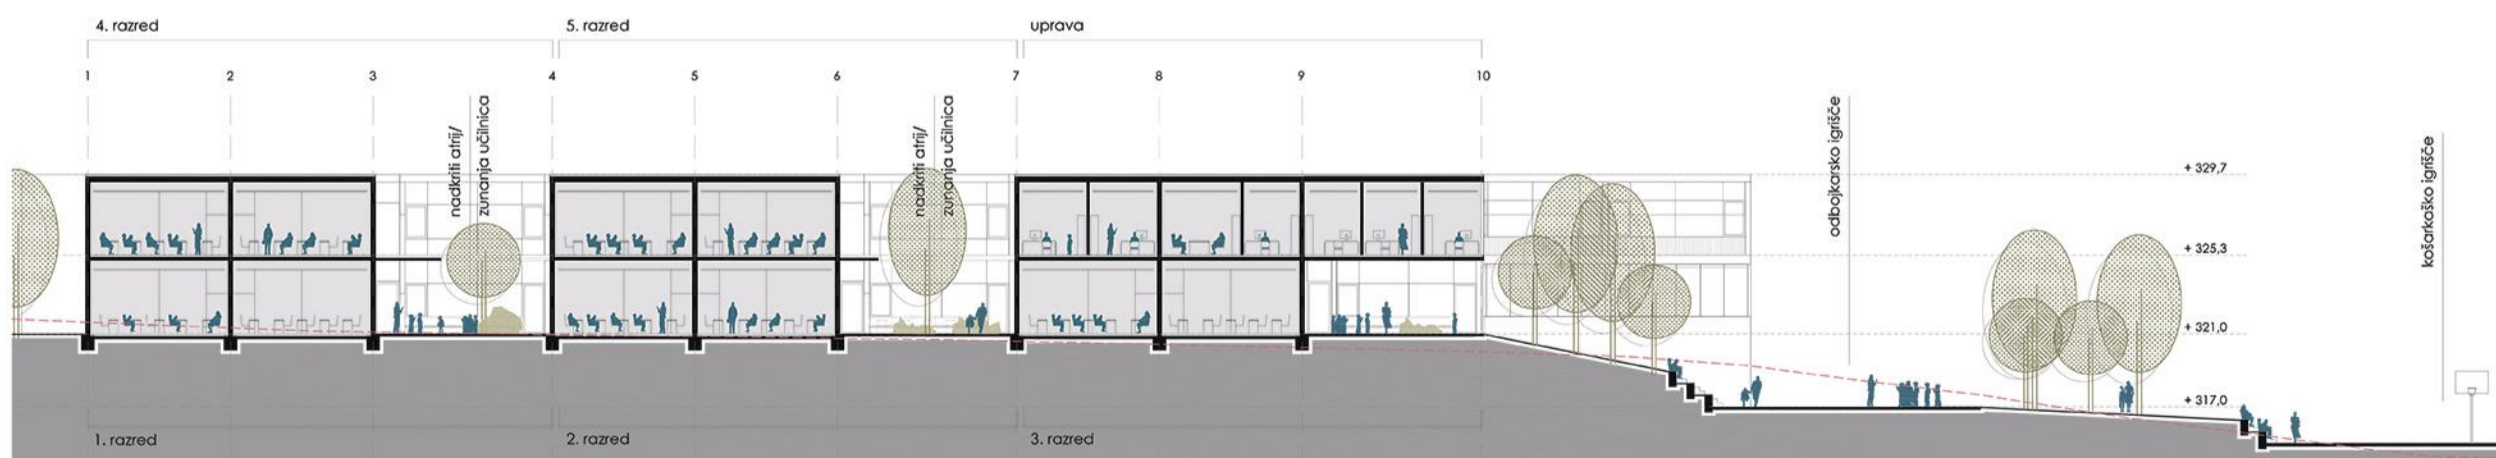

Vzdolžni prerez P4 / M 1:200

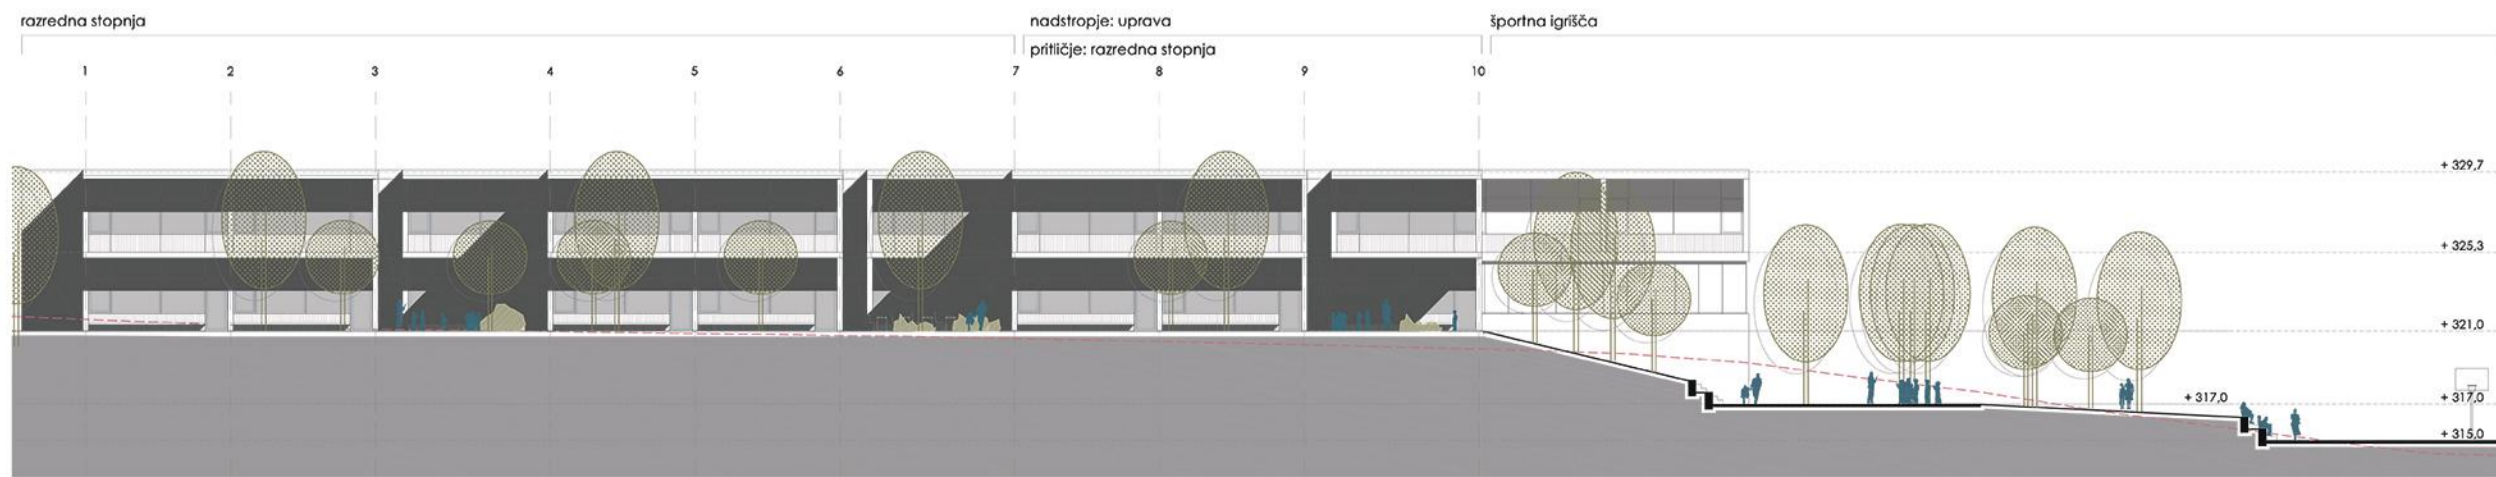

Južna fasada / M 1:200