




Bazenski kompleks v okviru športno rekreacijskega parka V Češči vasi

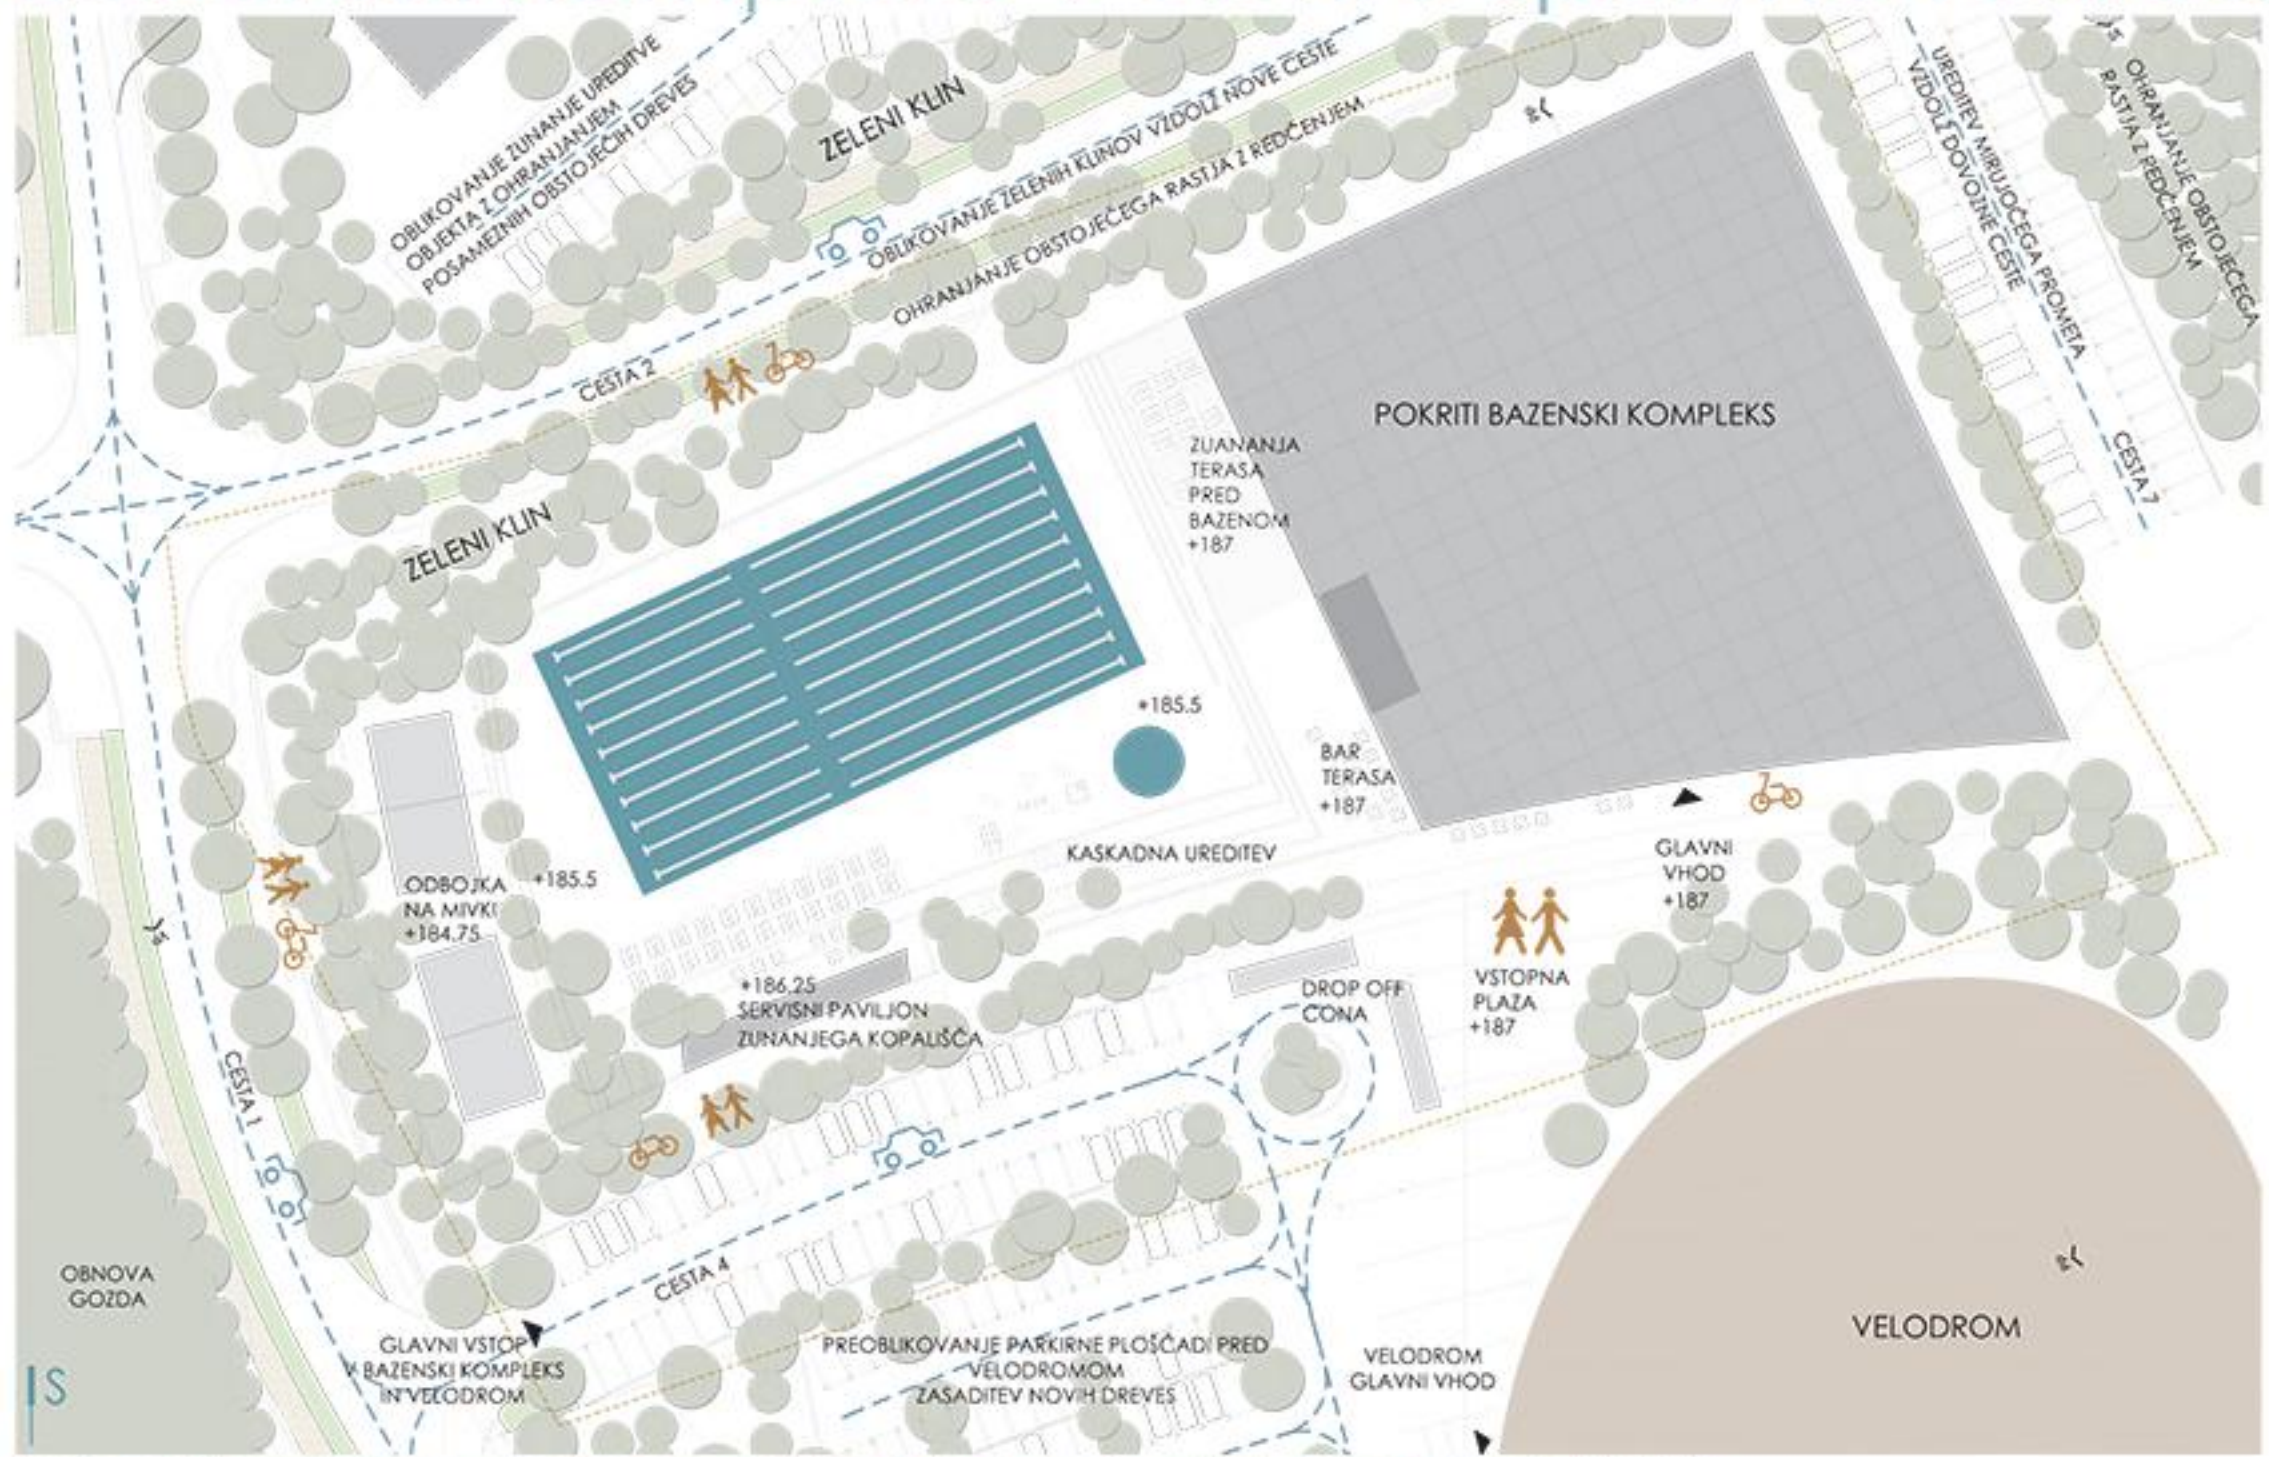



Ureditvena situacija končnega natečajnega območja (1. in 2. faza): umestitev objekta, dostopi, parkiranje / M 1:500

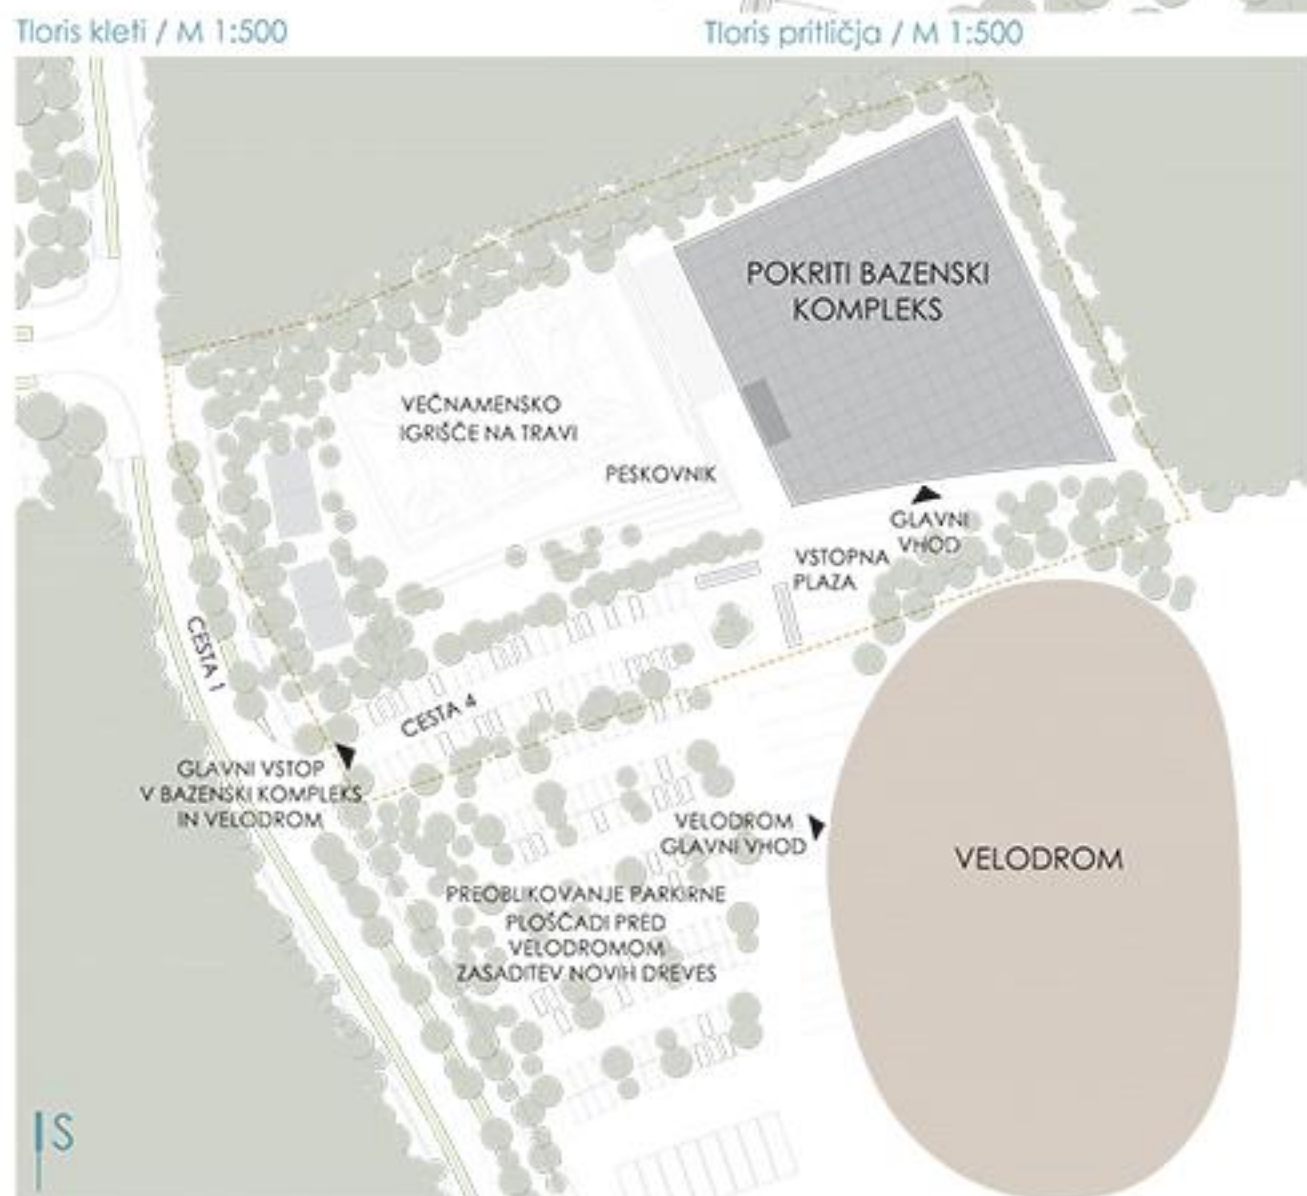



Shema ureditve 1. faze (prikaz 1. faze, kot zaključene celote) / M 1:1000

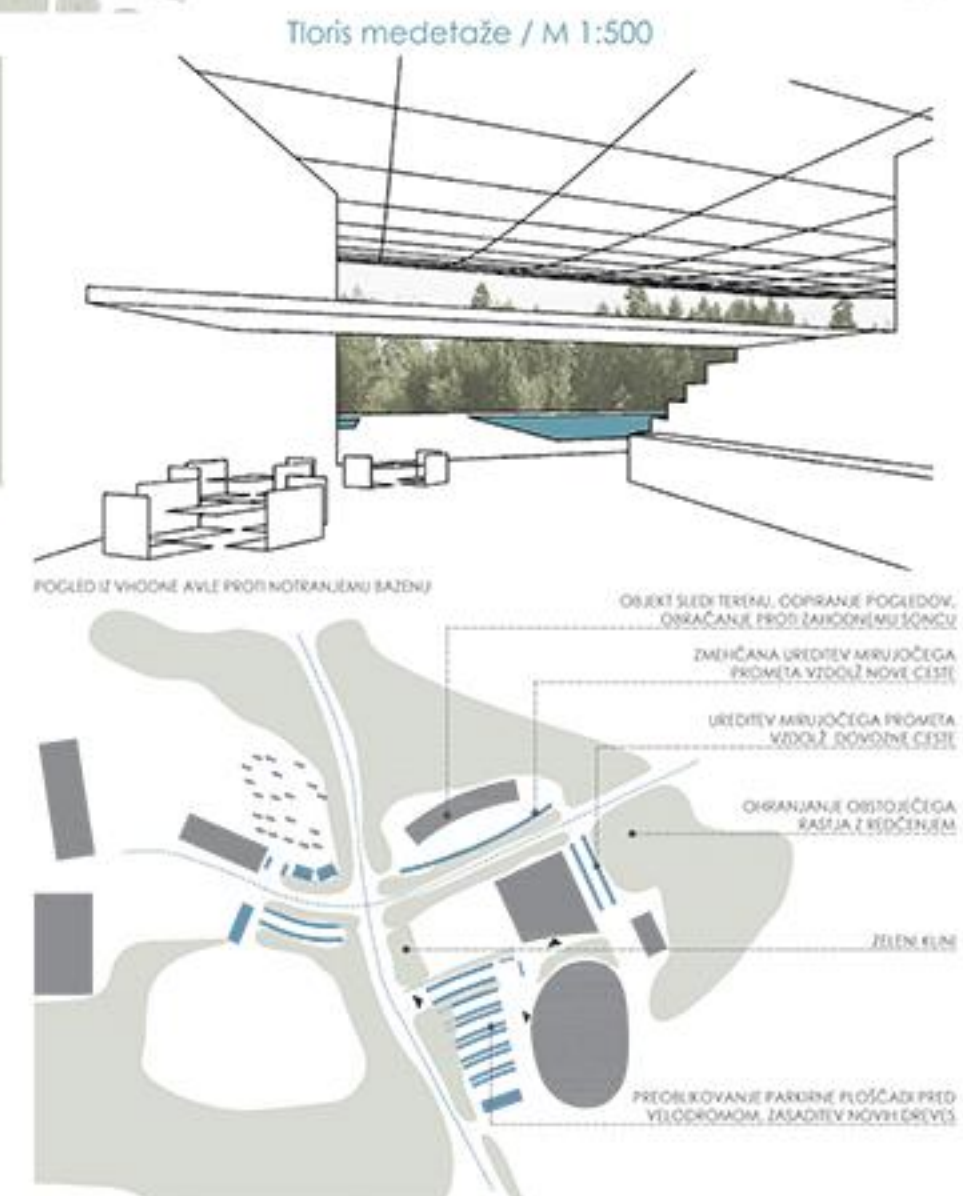


Urbanistična shema

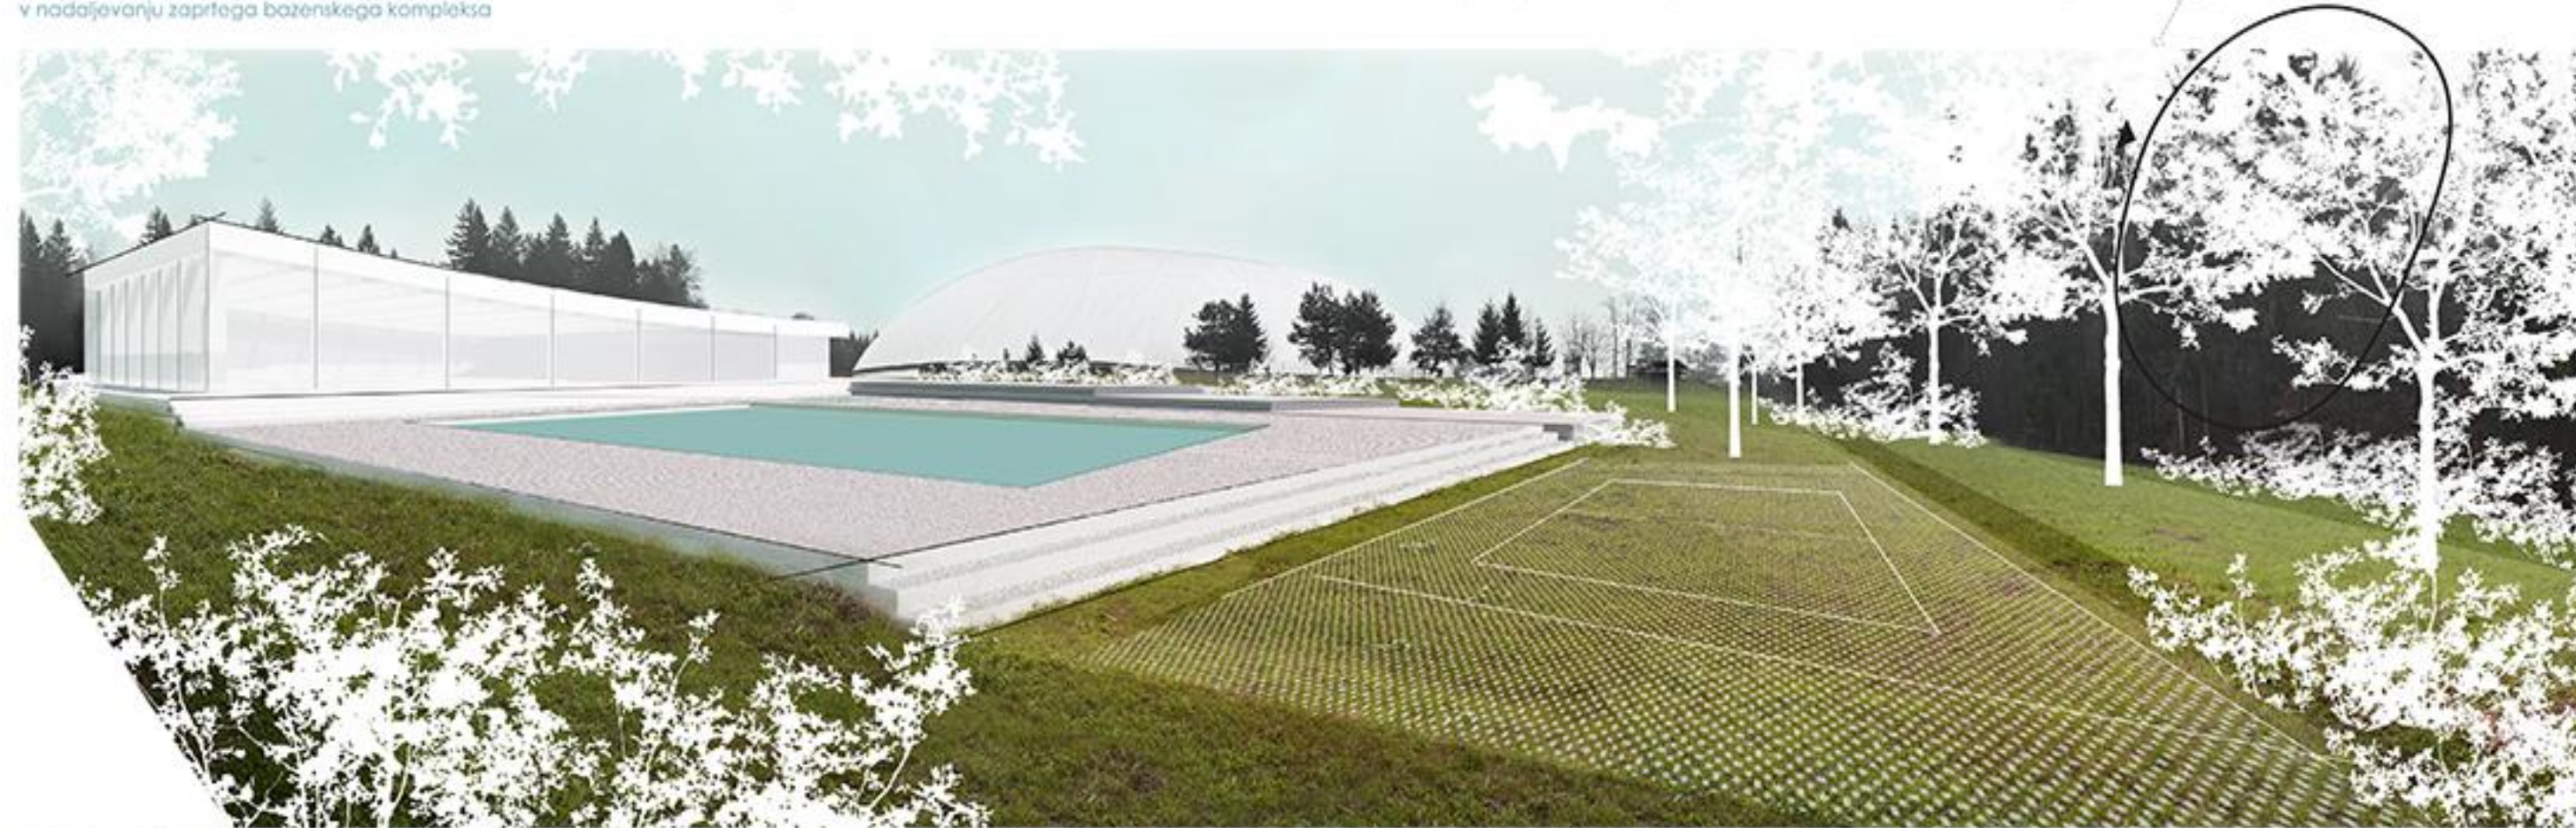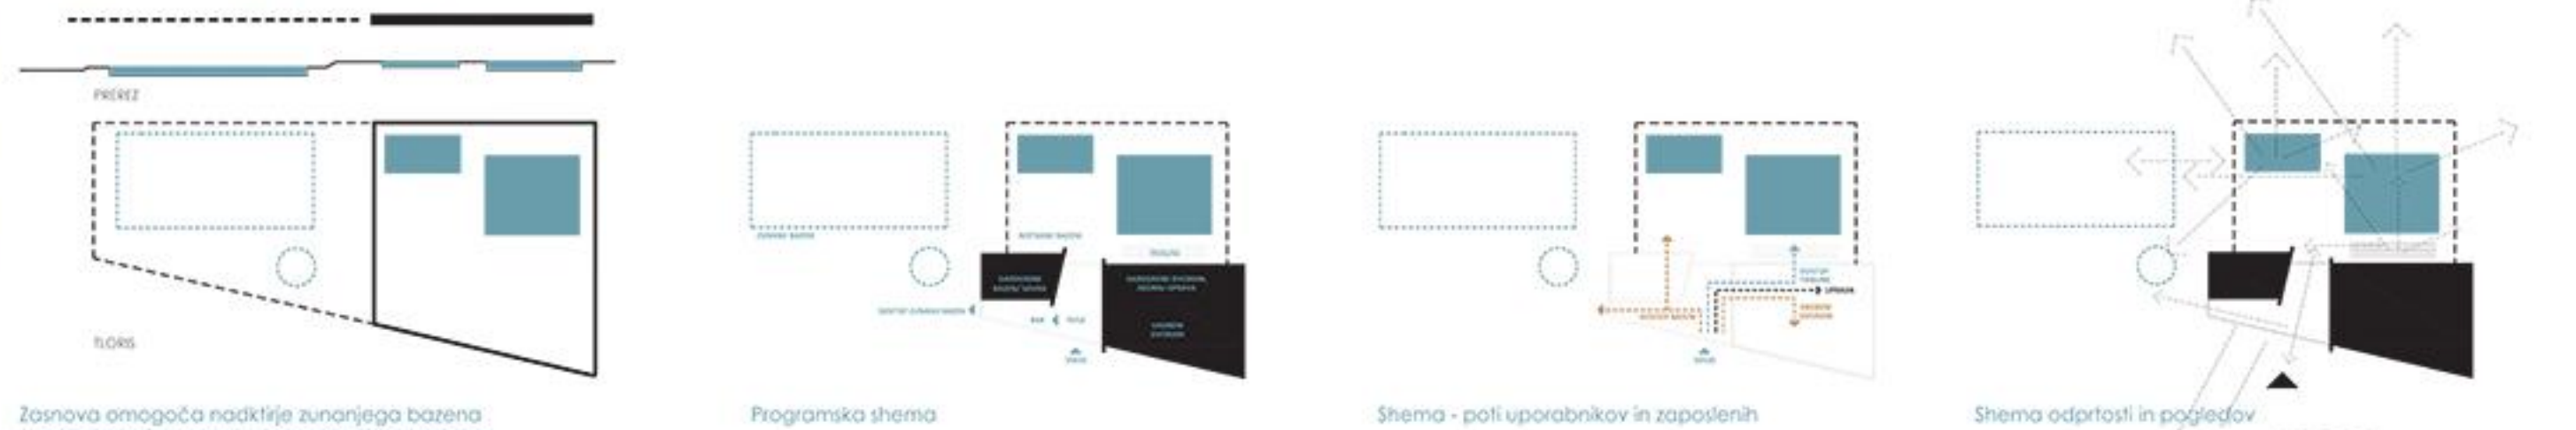

Fotomontaža abstraktnega volumna objekta s prikazom zunanjega bazena (z zahodne strani)

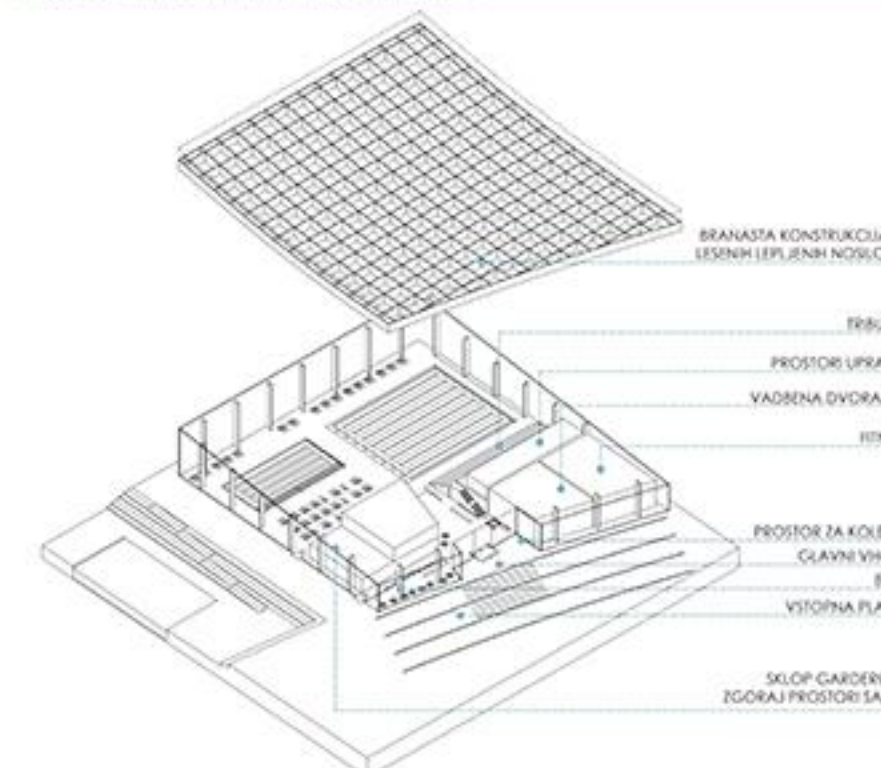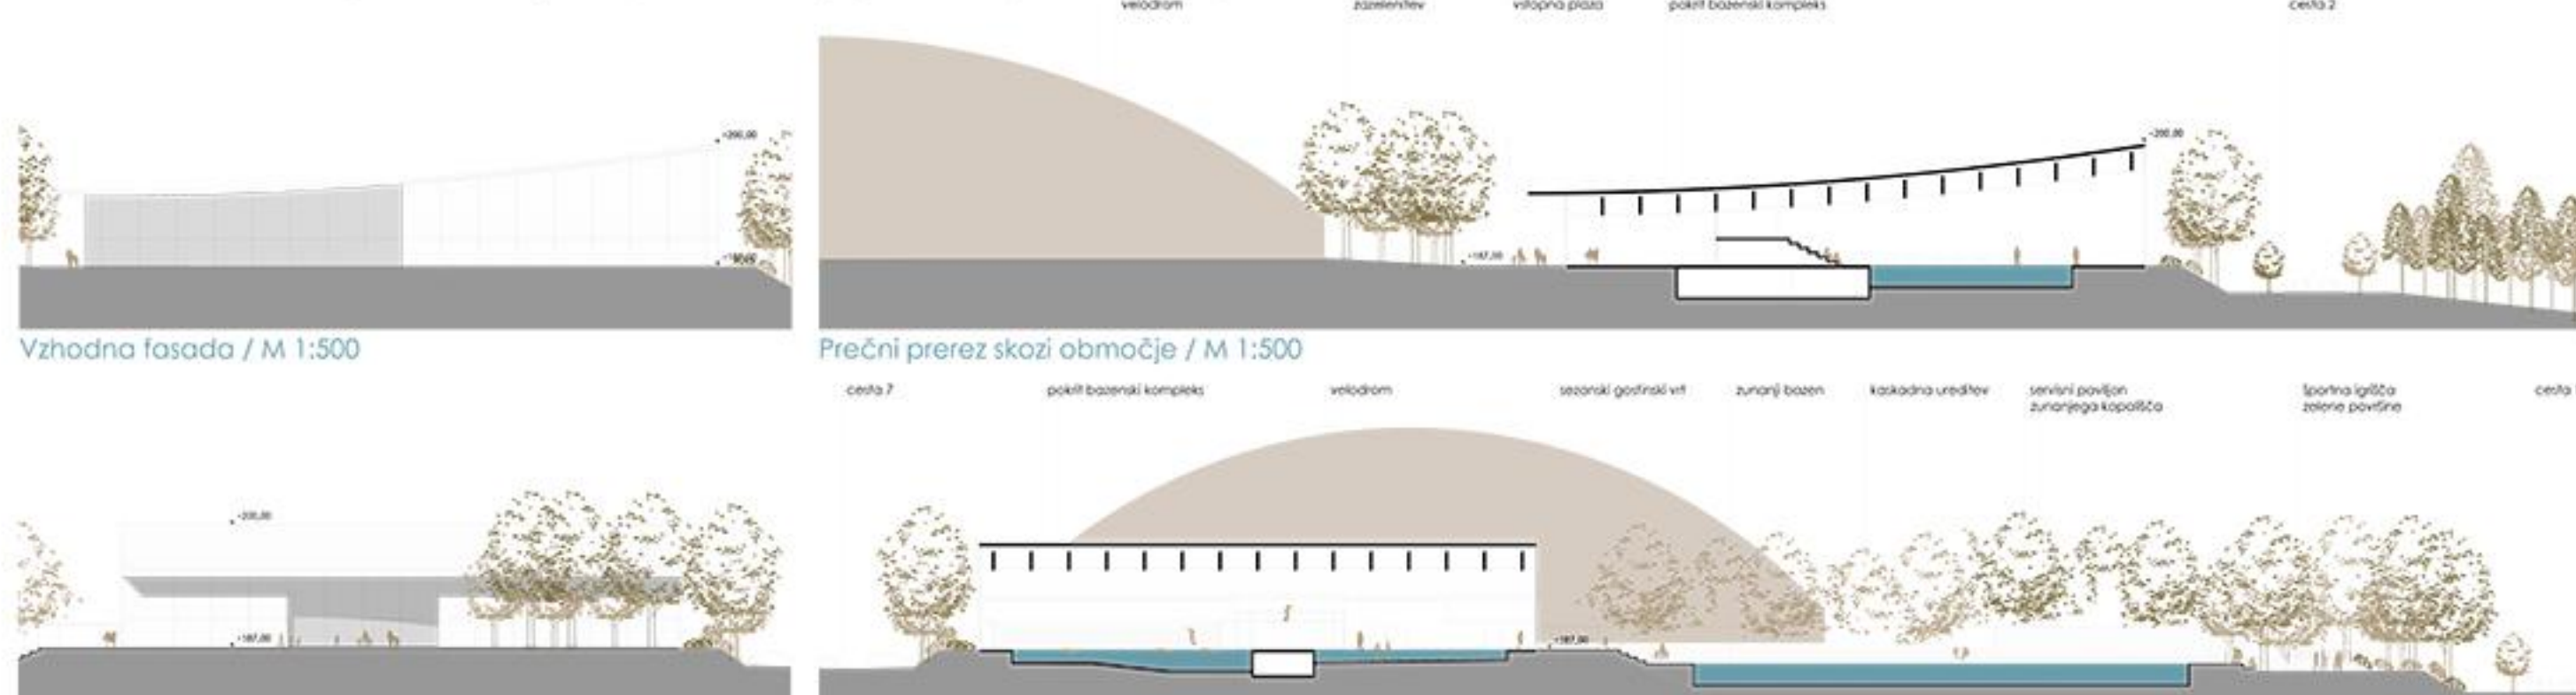

Aksonometrični prikaz objekta

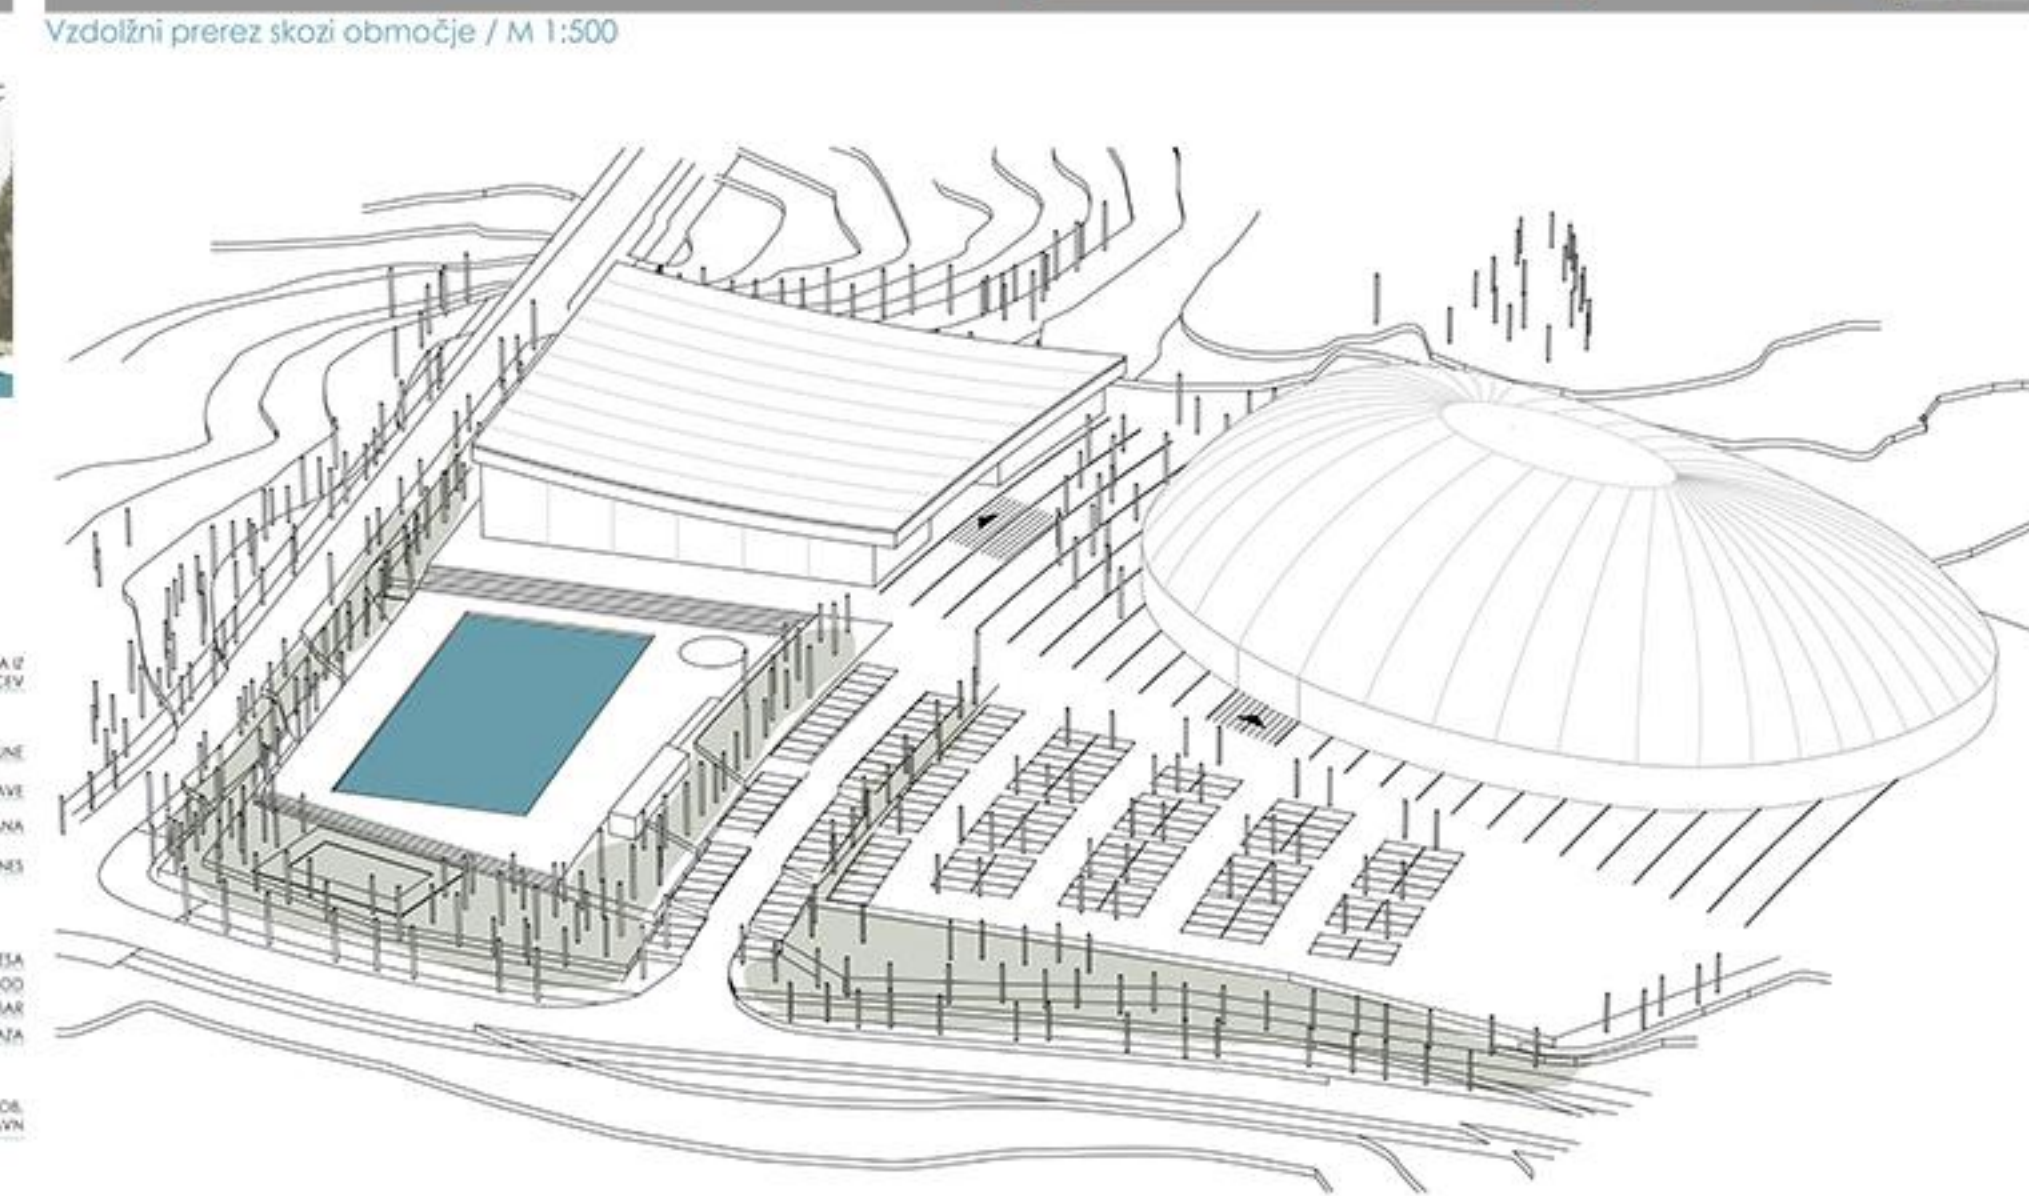

Aksonometrični prikaz celotnega območja