



SERVA NOVO DODANI ELEMENTOV Z JASNO MATERIJALNO DEFINICIJO VZPOSTAVI NOV PROJEKT, SOŠTILJE GRAJENEGA IN KRAJINE.



ŠPORTNI OBJEKTI MURSKA SOBOTA

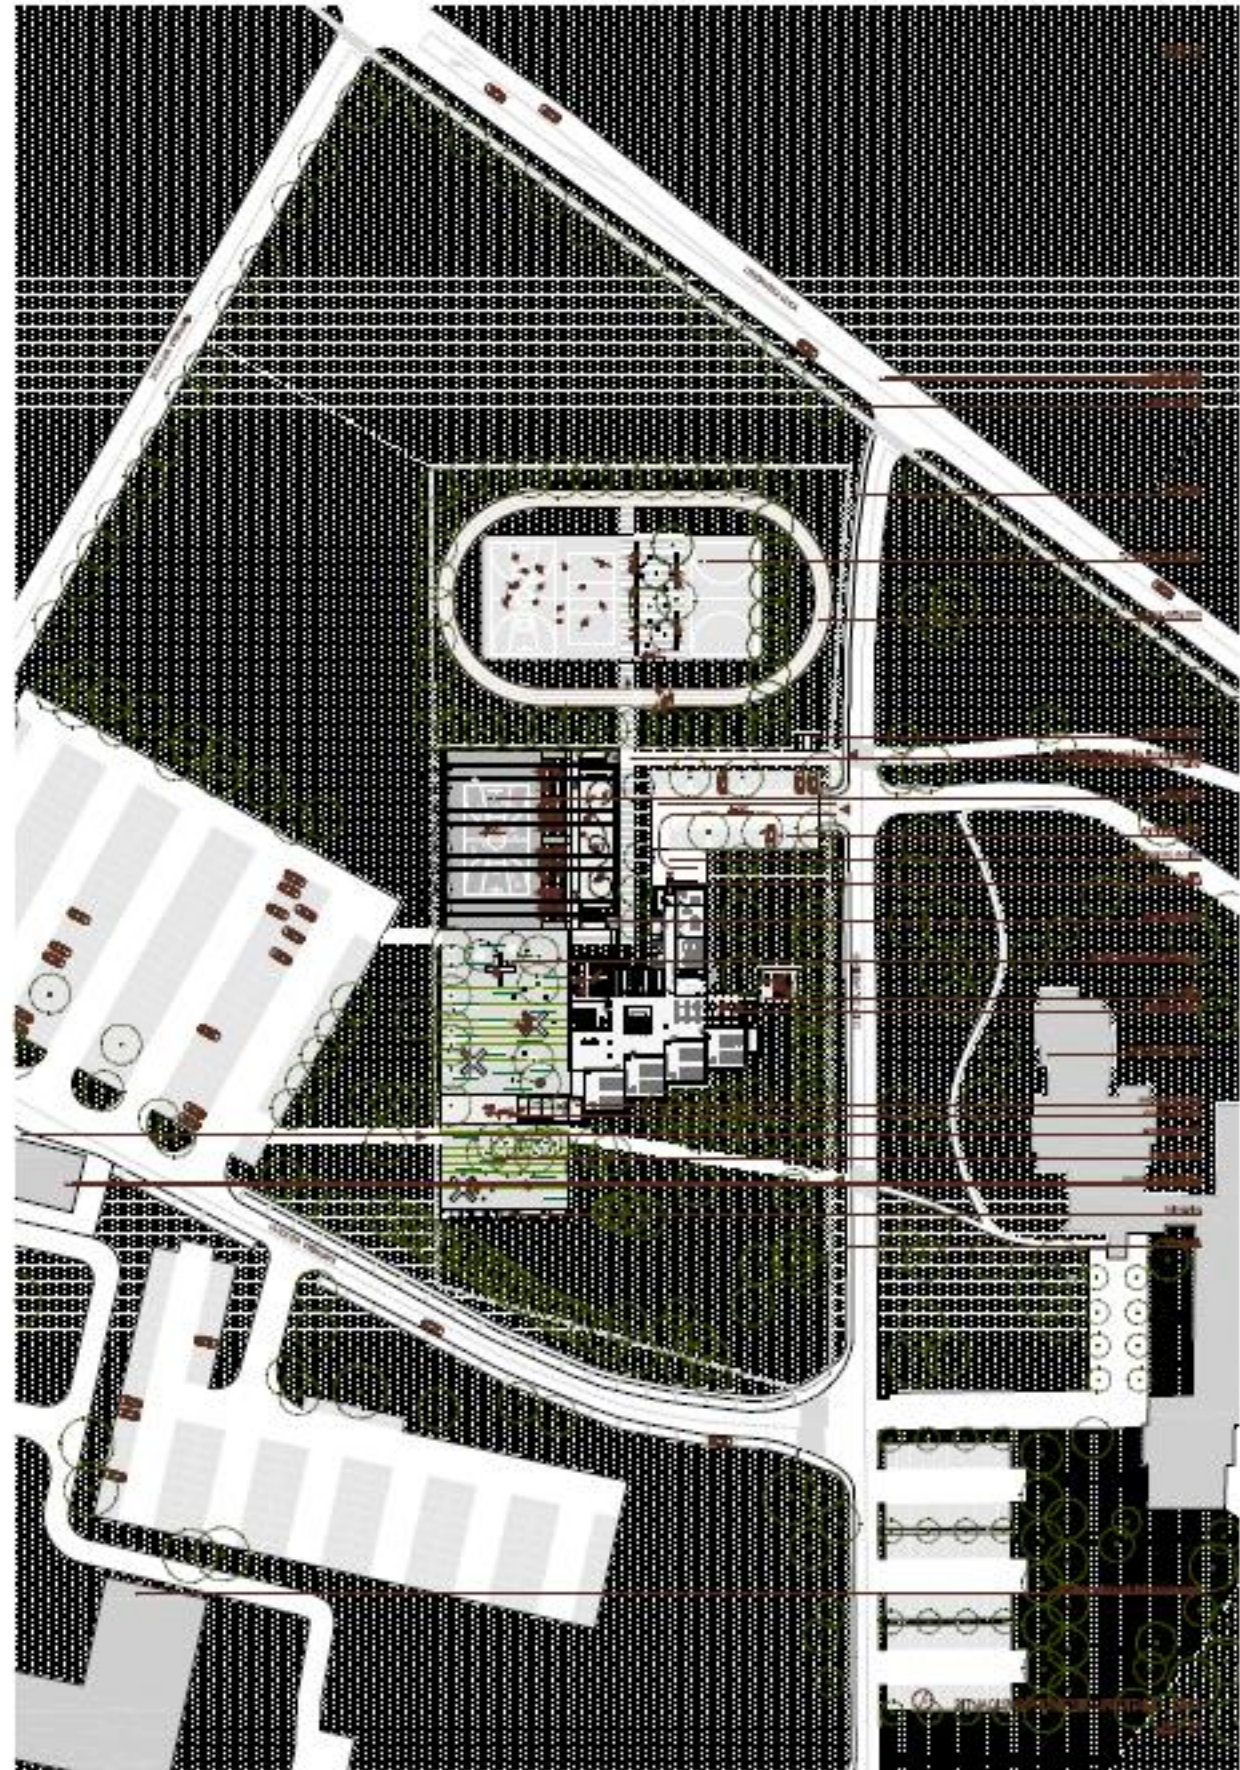

POGLOSNIJEN LEBEN PROSTOR TELOVADNICE OHRANI VIZUALNO POVEZAVO MED ŠOLSКИM DVORIŠČEM IN ZELENIŠM ŠPORTNIM PARKOM

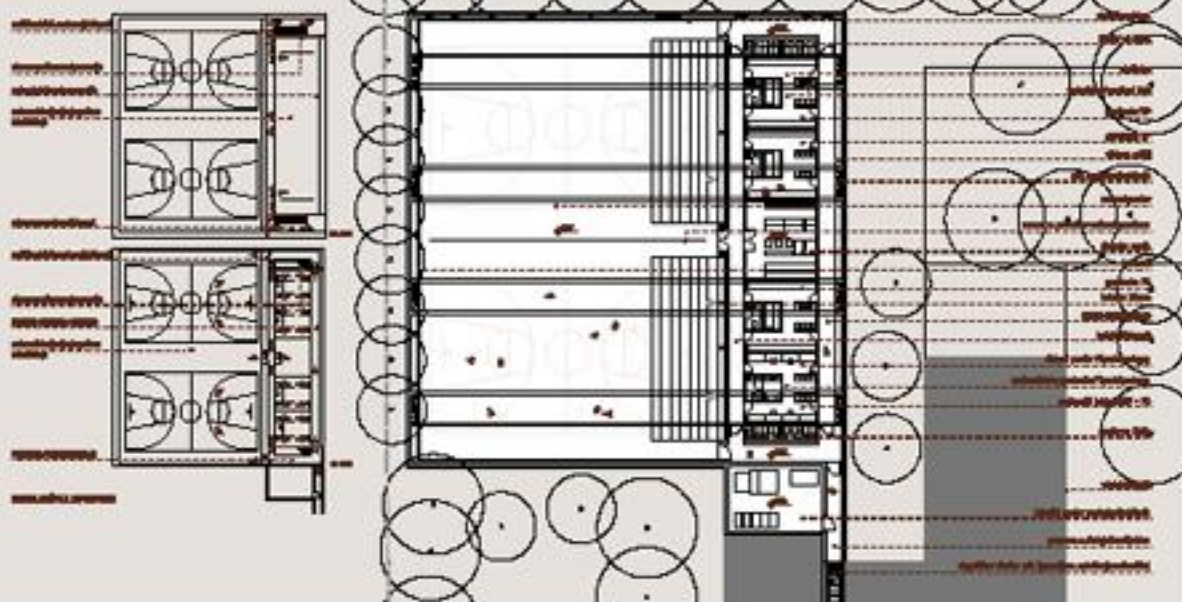


TLOŠNI KURT 1:500



ZNODNA FASADA 1:500



PREČNI PREK 1:500

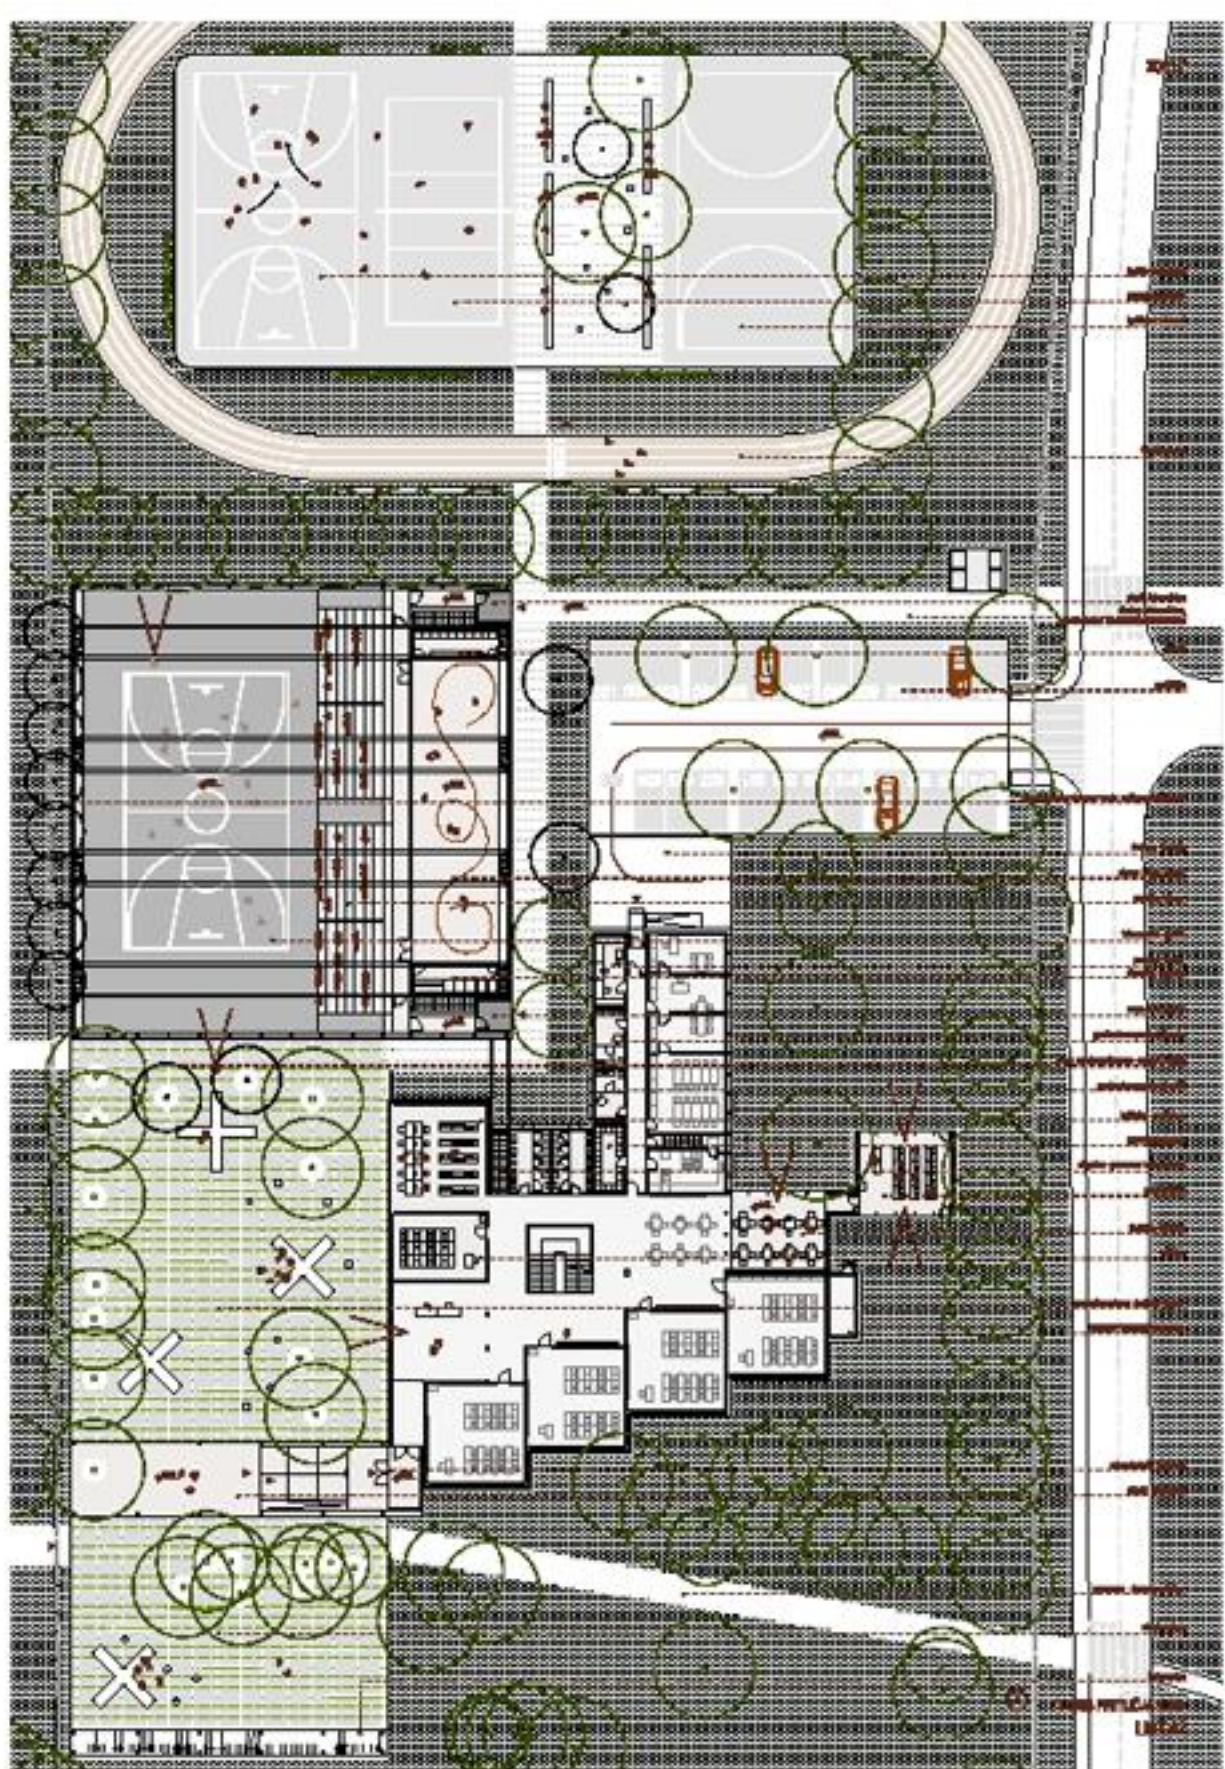



NOVA TELOVADNICA Z JASNI M, KONIČNIM PROFILOM POSTANE NOV PROSTORSKI ZNAK CELOTNEGA KOMPLEKSA




ODPRTA IGRIŠČA, OBDANA Z ZAZELENIENO MREŽO, DOPOLNIJO ŠPORTNE PROGRAME IN JIH INTEGRIRAJO V ZELEN PARIK




VIZIJA FASADA L20



VIZIJA PREZ L20

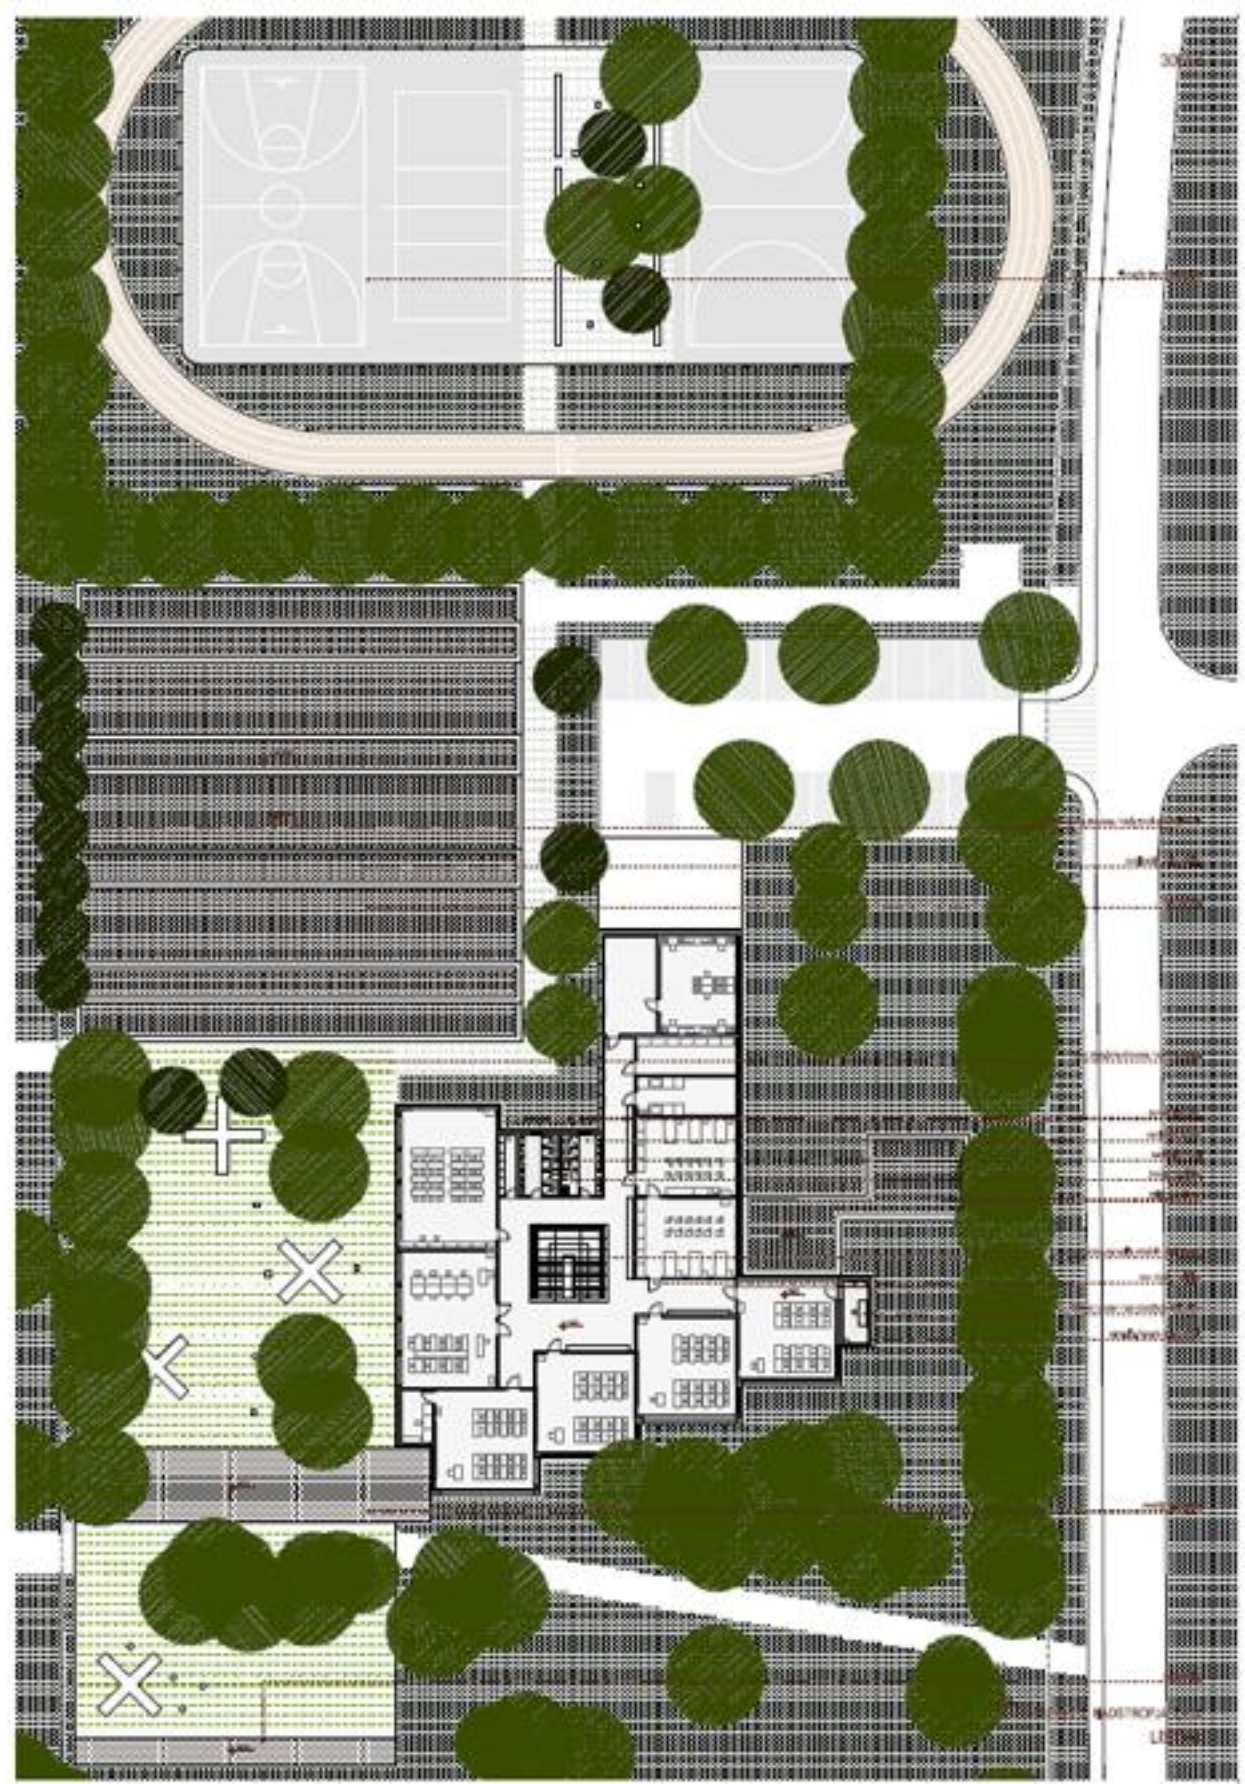

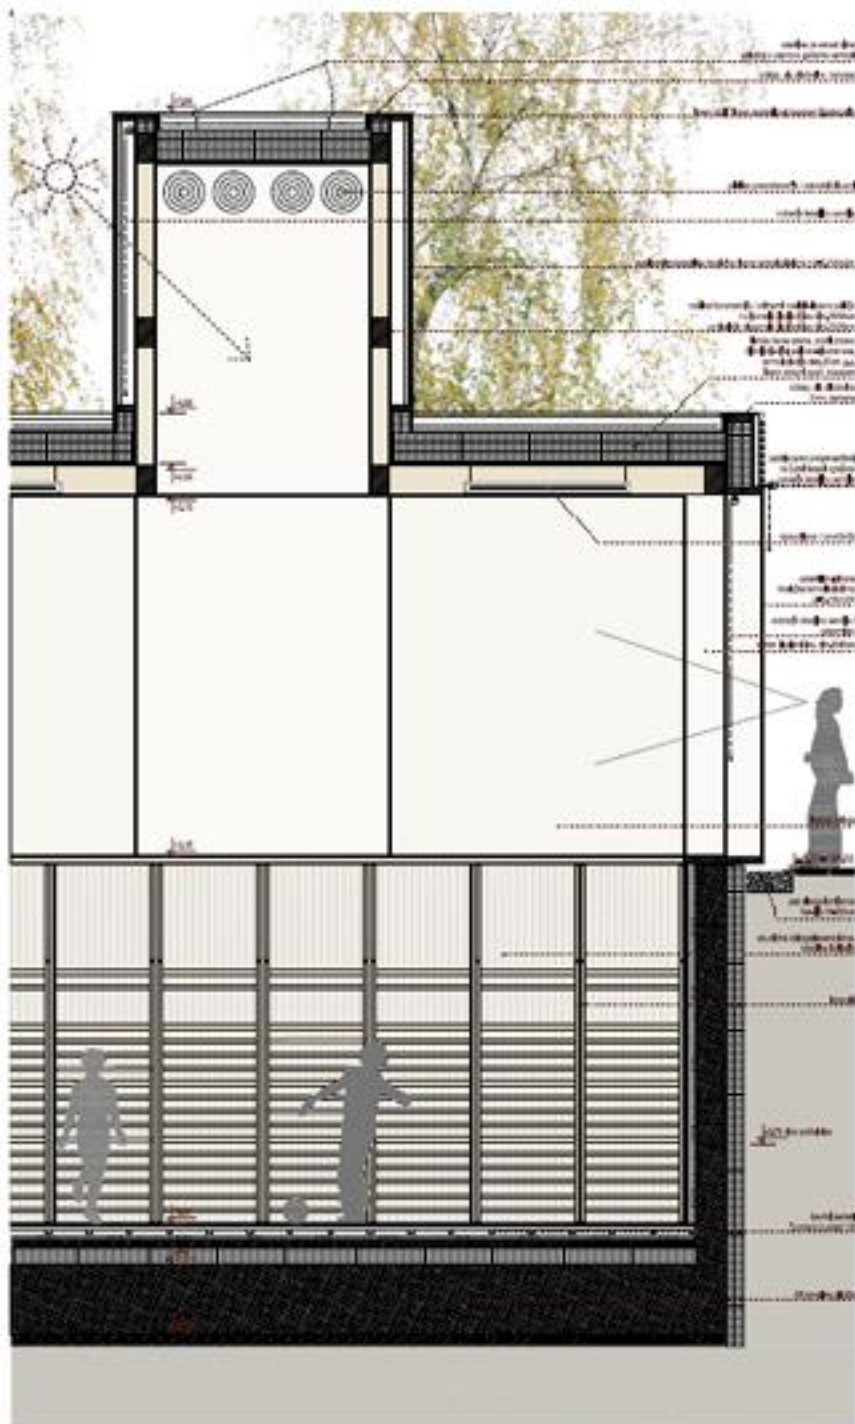


VEDOLŽNI PREREZ / DETAIL - TELOVADNICA 1/25



PREDNI PREREZ / DETAIL - TELOVADNICA 1/25



POGLED TELOVADNICA - VNOD

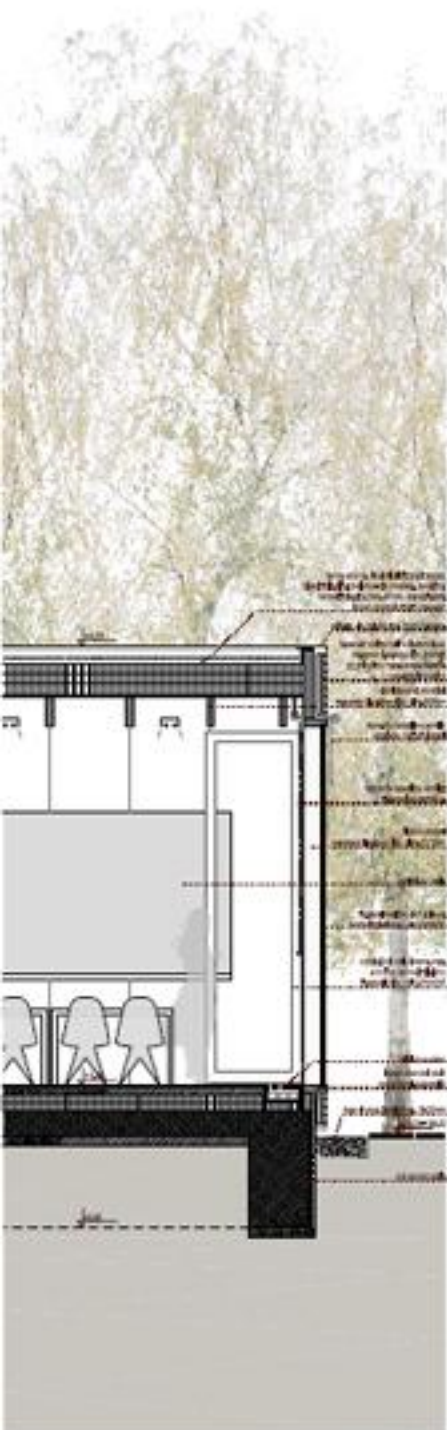


PREREZ / DETAIL - PRIDEK 1/20



POOLED PRIDEK



POOLED / NOVA FASADA ŠOLE

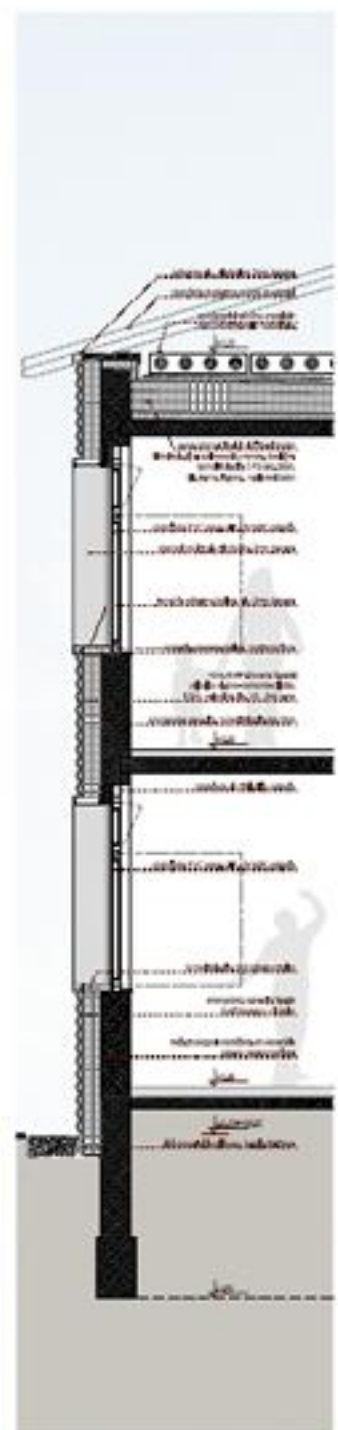

PREREZ / DETAIL - FASADA ŠOLE 1/20



PROJEKT ŠOLSKEMU KOMPLEKSU 'PODARJ' NOV KARAKTER; SERIJA ODPRTH PROSTOROV POVEŽE STARE IN NOVE OBJEKTE, JASNA MATERIALNA RAZLIČNOST STAREGA IN NOVEGA VZPOSTAVI DINAMIČNO PODOBO CELOTE.

