



ŠIRI URBANISTIŠNI PRIKAZ

m=1/1000

SHAPE

PROCESS

PROCESS CLOTHING

PROGRAMME

> on SITE

TOP

FRONT VIEW

BOTTOM

SIDE VIEW

SURROUNDING INPRINT

NATURE INPRINT



AKSONOMETRIJA



FOTOMONTAŽA 1




FOTOMONTAŽA 2




FOTOMONTAŽA 3

situacija, florisi
m=1/250

floris strehe

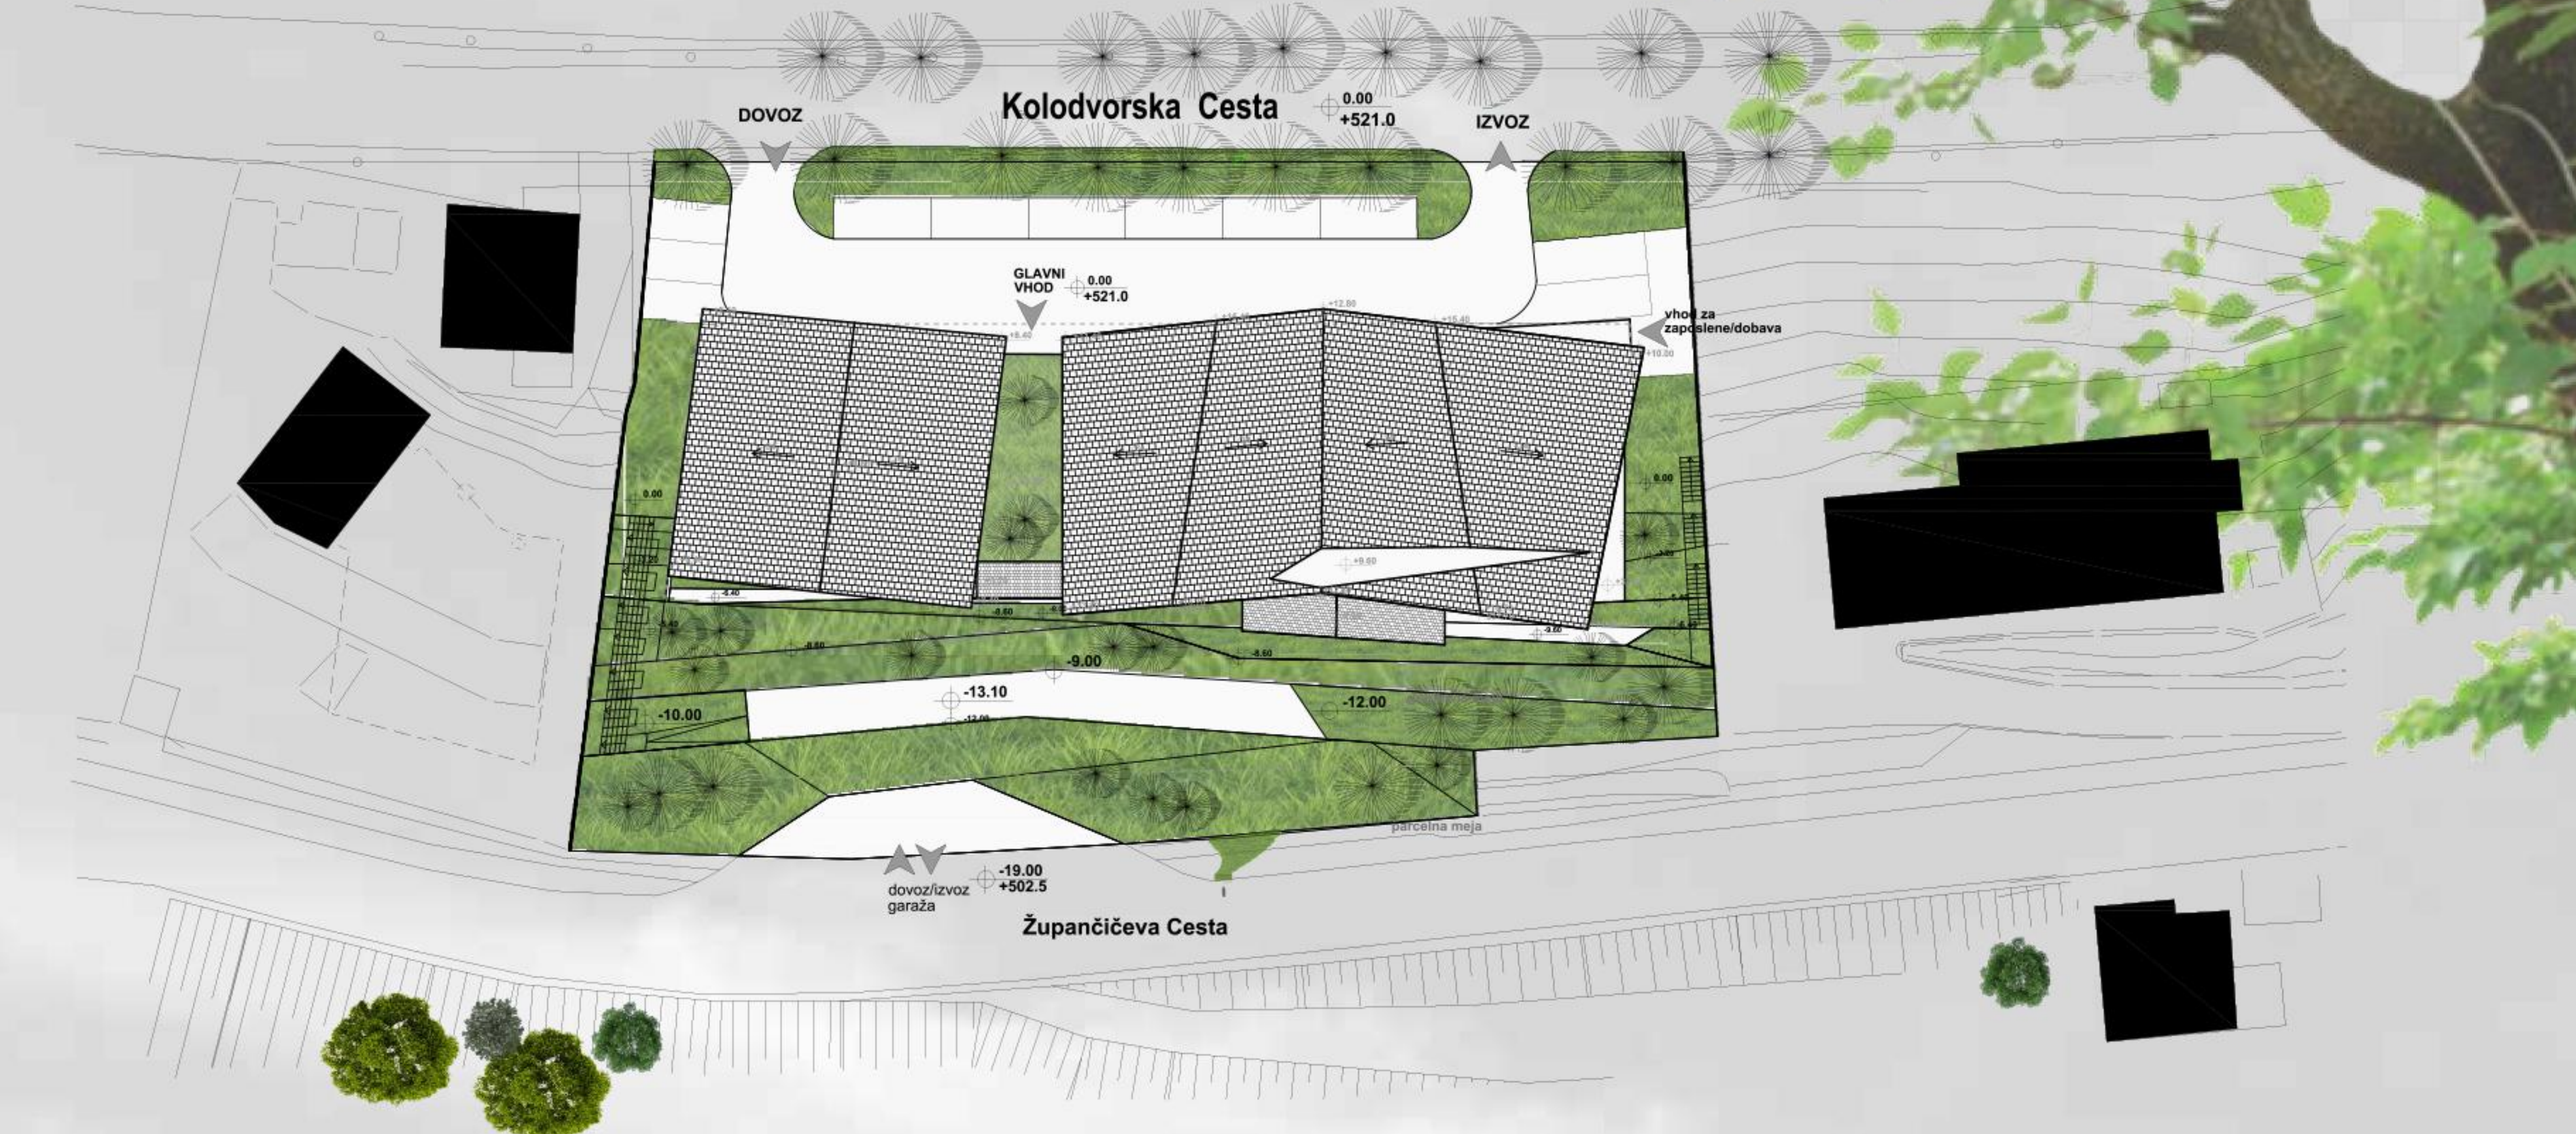

floris (nivo +9.60m)

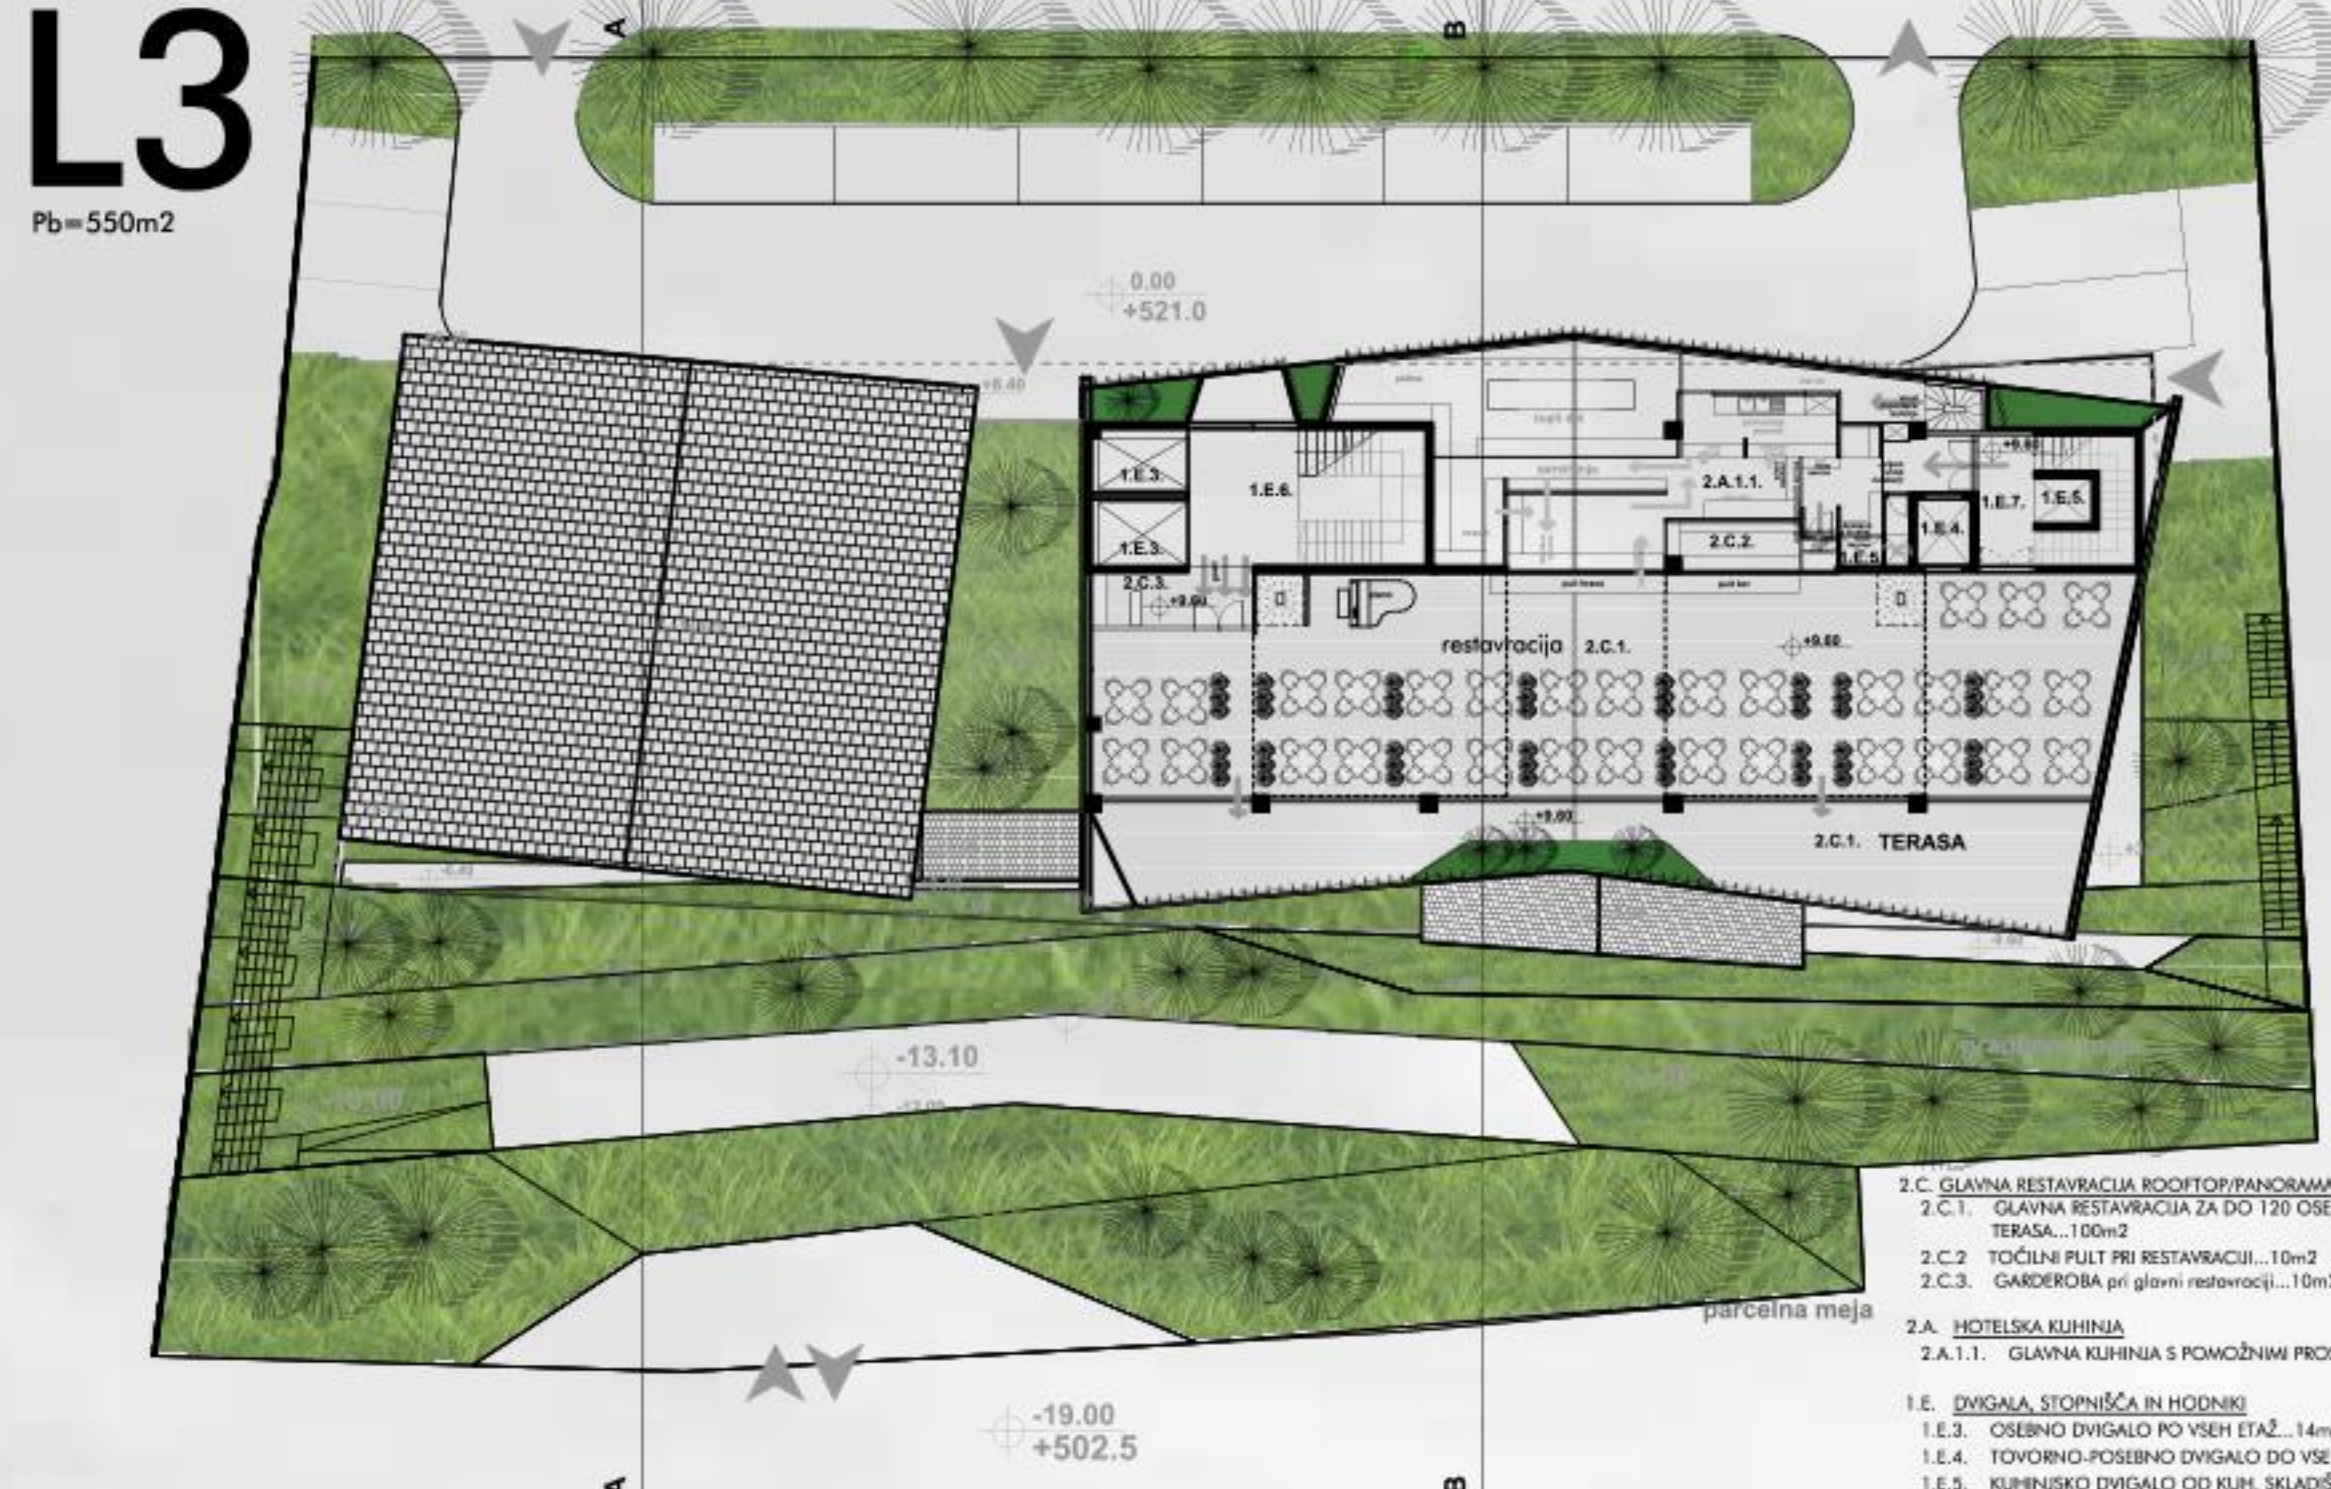

floris (nivo +6.40m)



floris (nivo +3.20m)



floris (nivo 0.00m)



floris
m=1/250

K1

floris (nivo -3.20m)
Pb=800m2



K2

floris (nivo -6.40m)
Pb=800m2




K3

floris (nivo -9.60m)
Pb=800m2



K4

floris (nivo -13.10m)
Pb=980m2

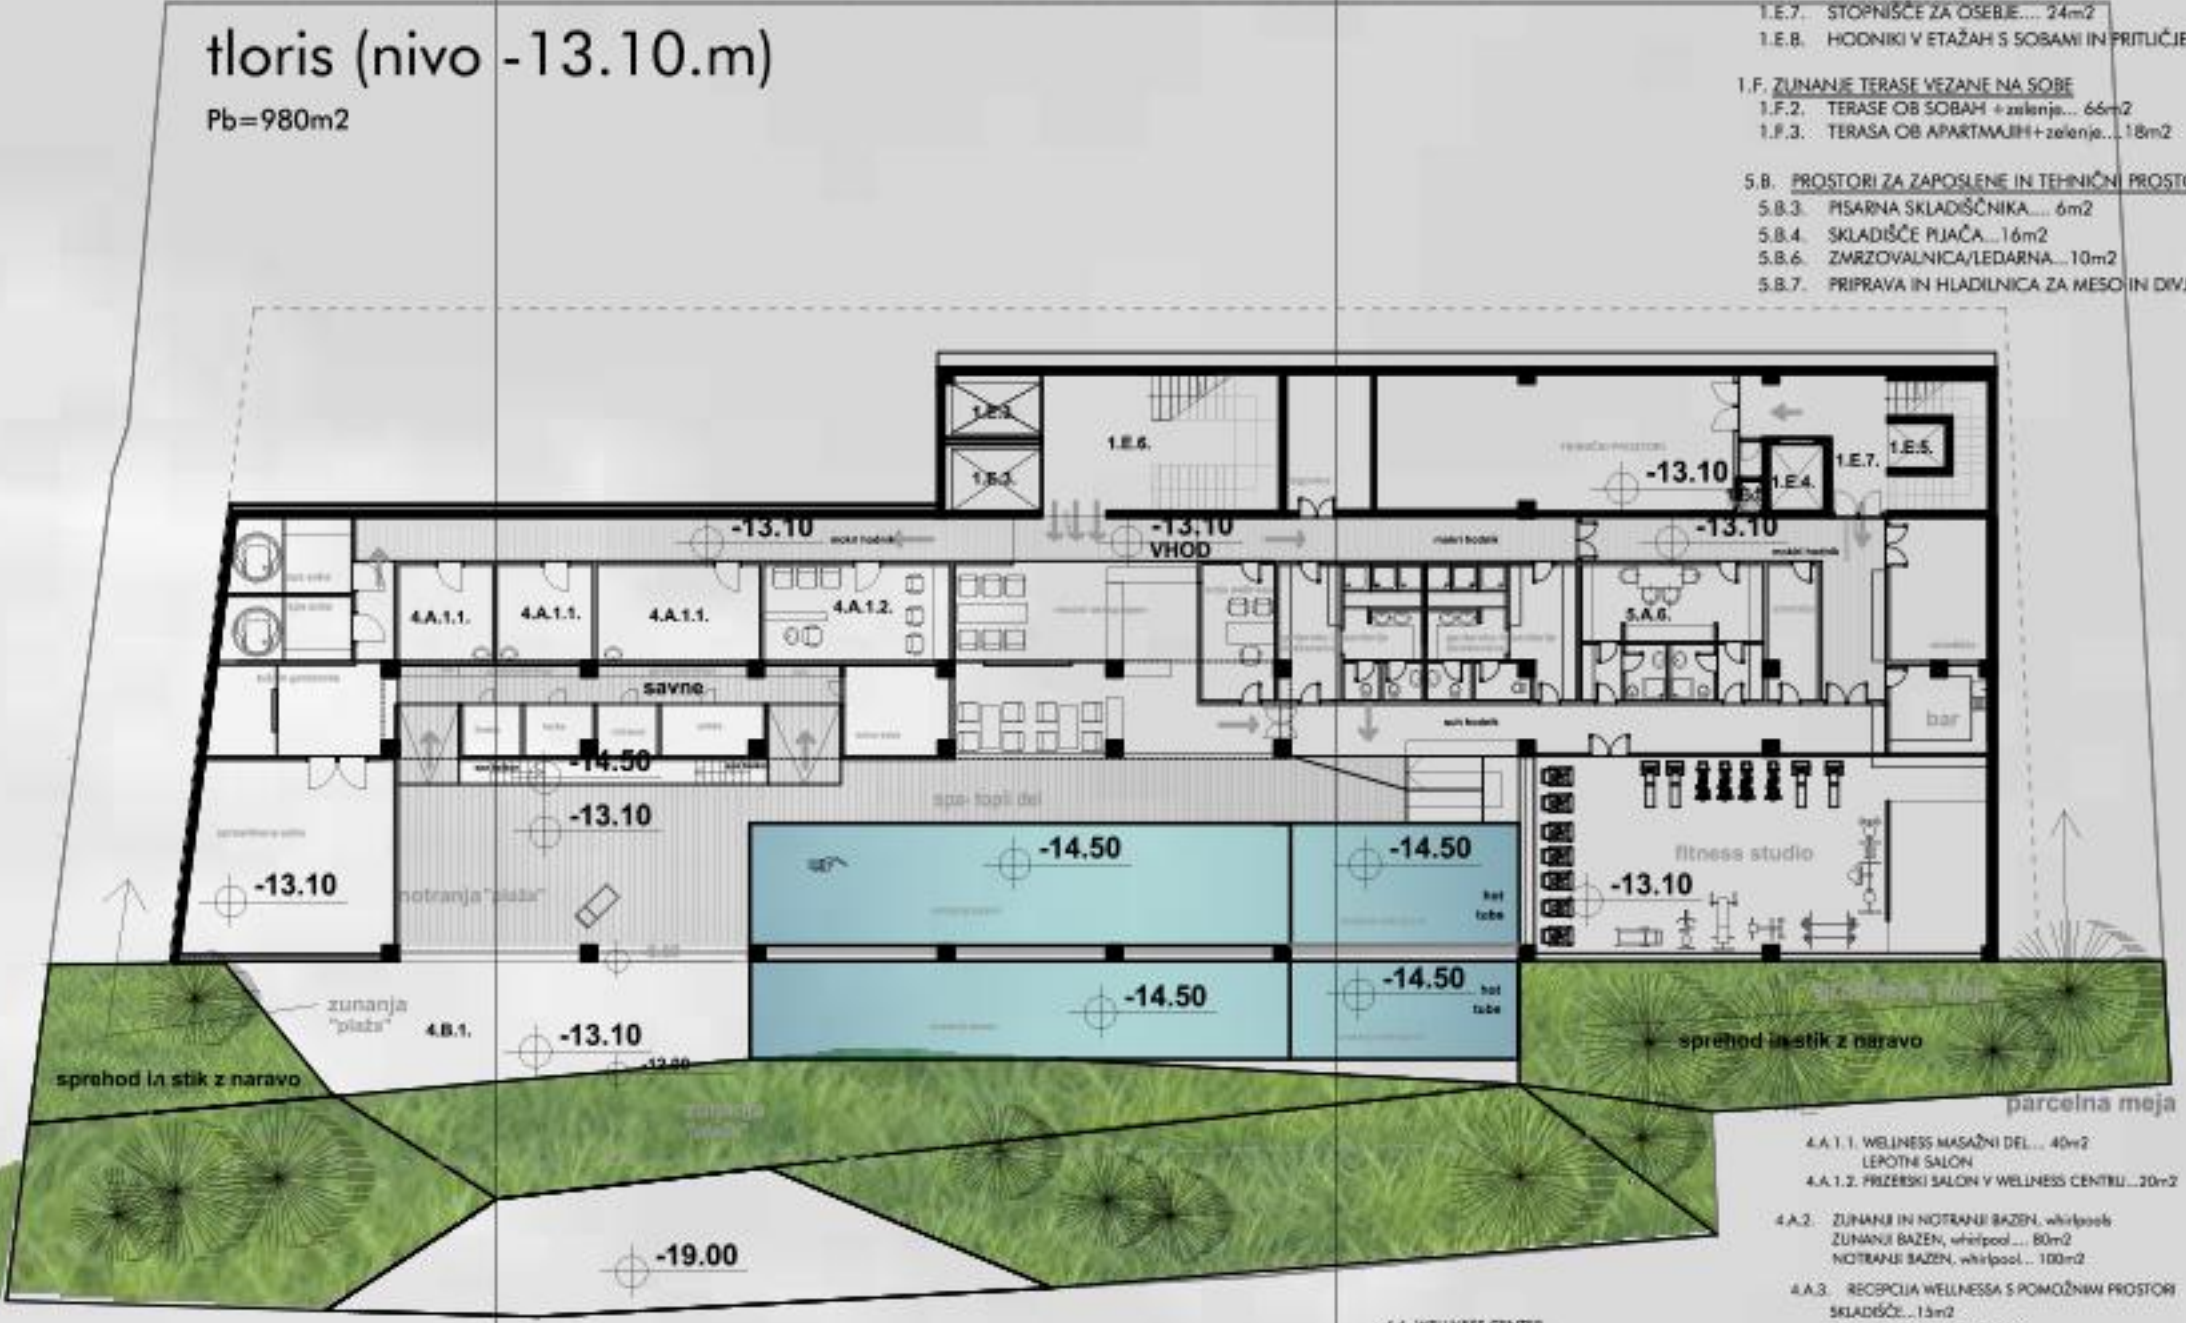

K5

floris (nivo -17.50m)
Pb=1000m2



K6

floris (nivo -20.50m)
Pb=1000m2






dovoz/izvoz
garage
Župančičeva Cesta

dovoz/izvoz
garage
Župančičeva Cesta



fasade
prerezi
m=1/250

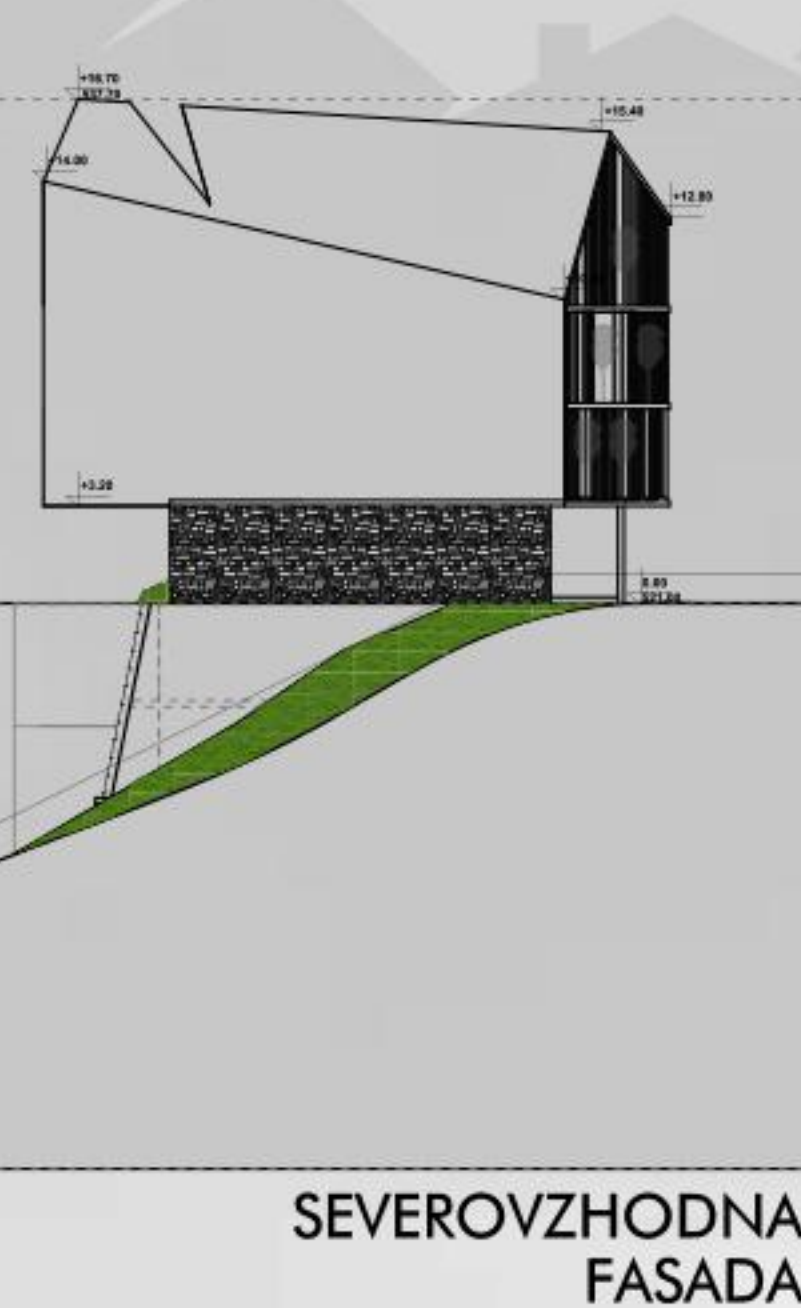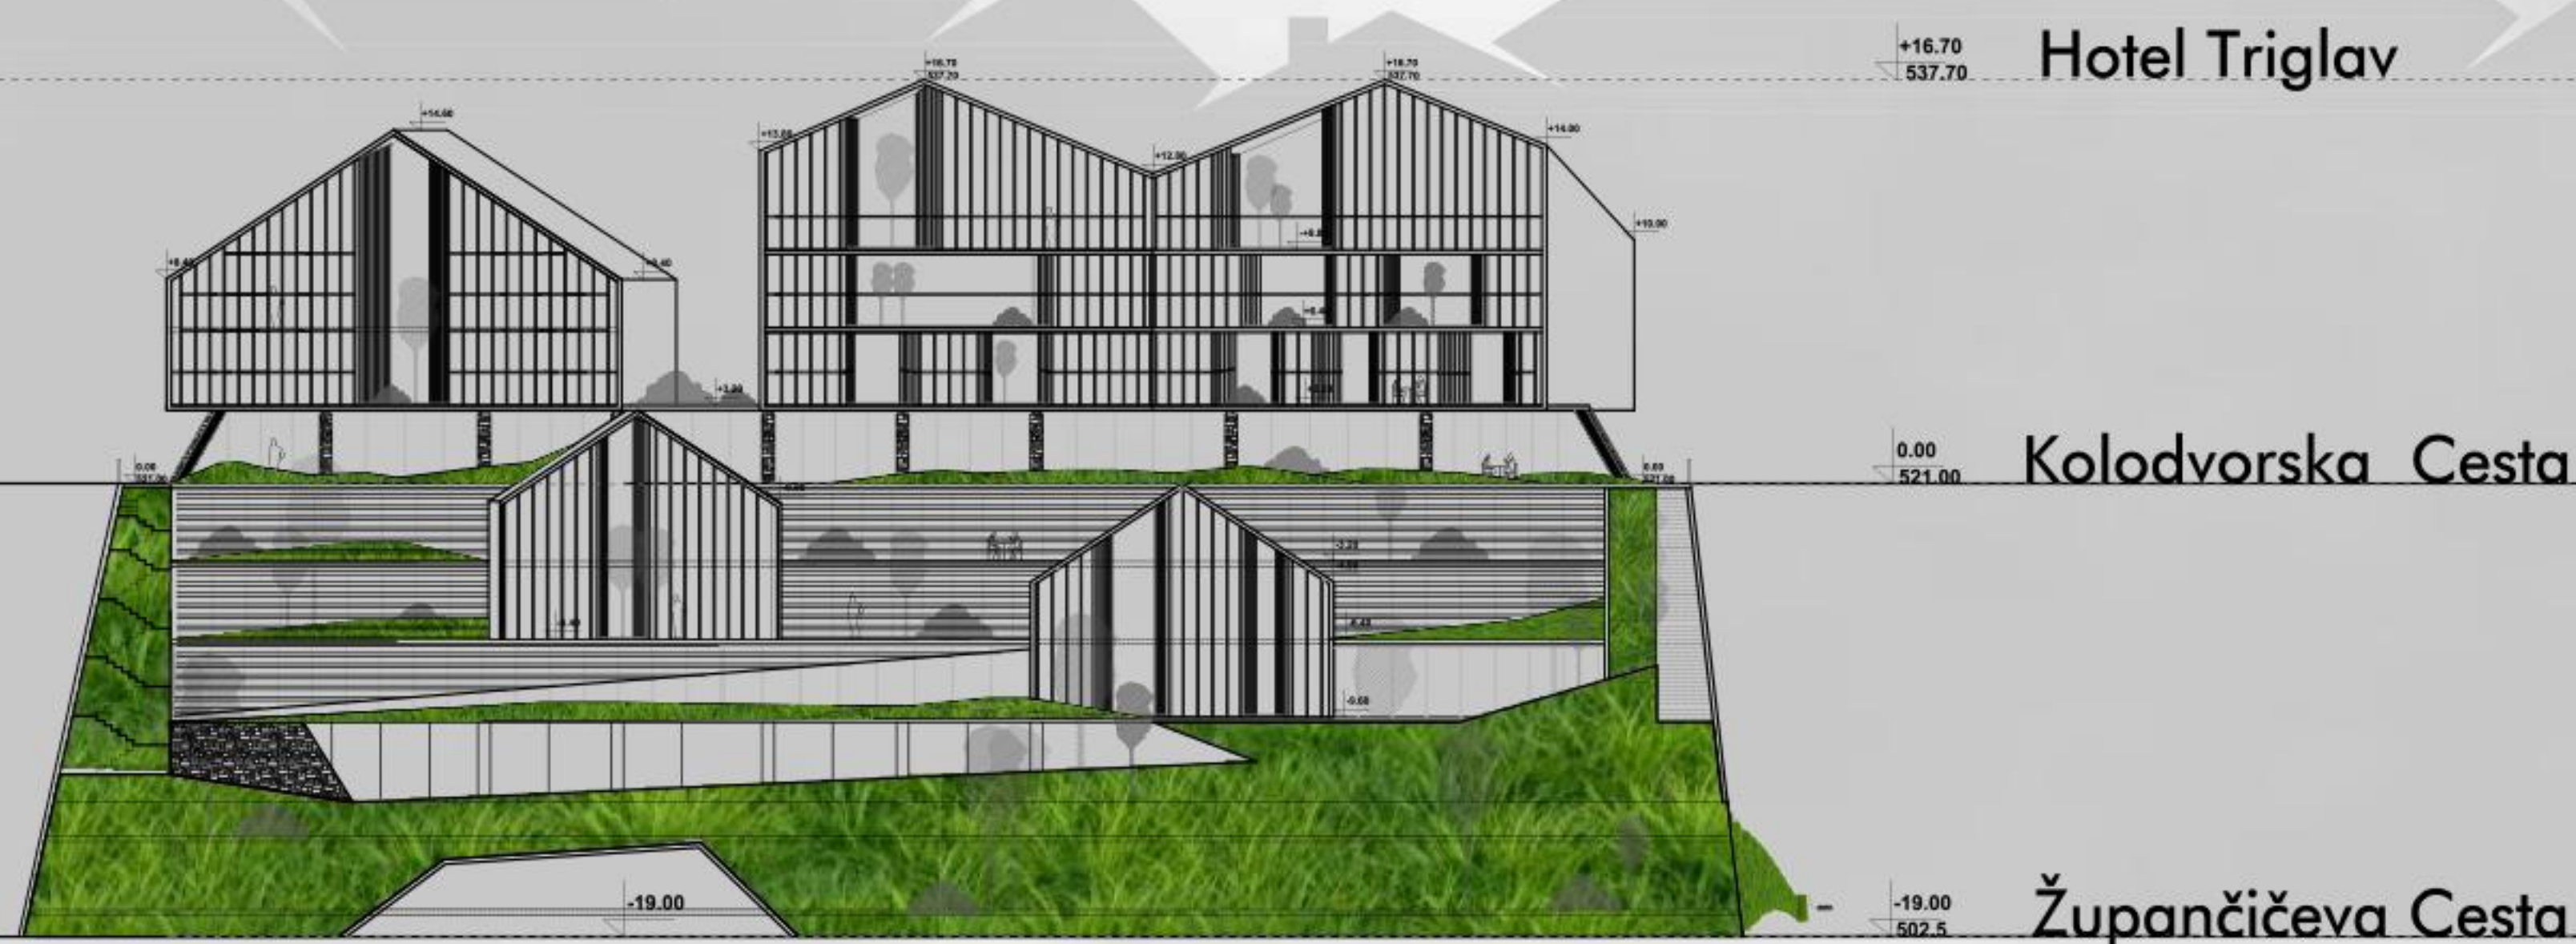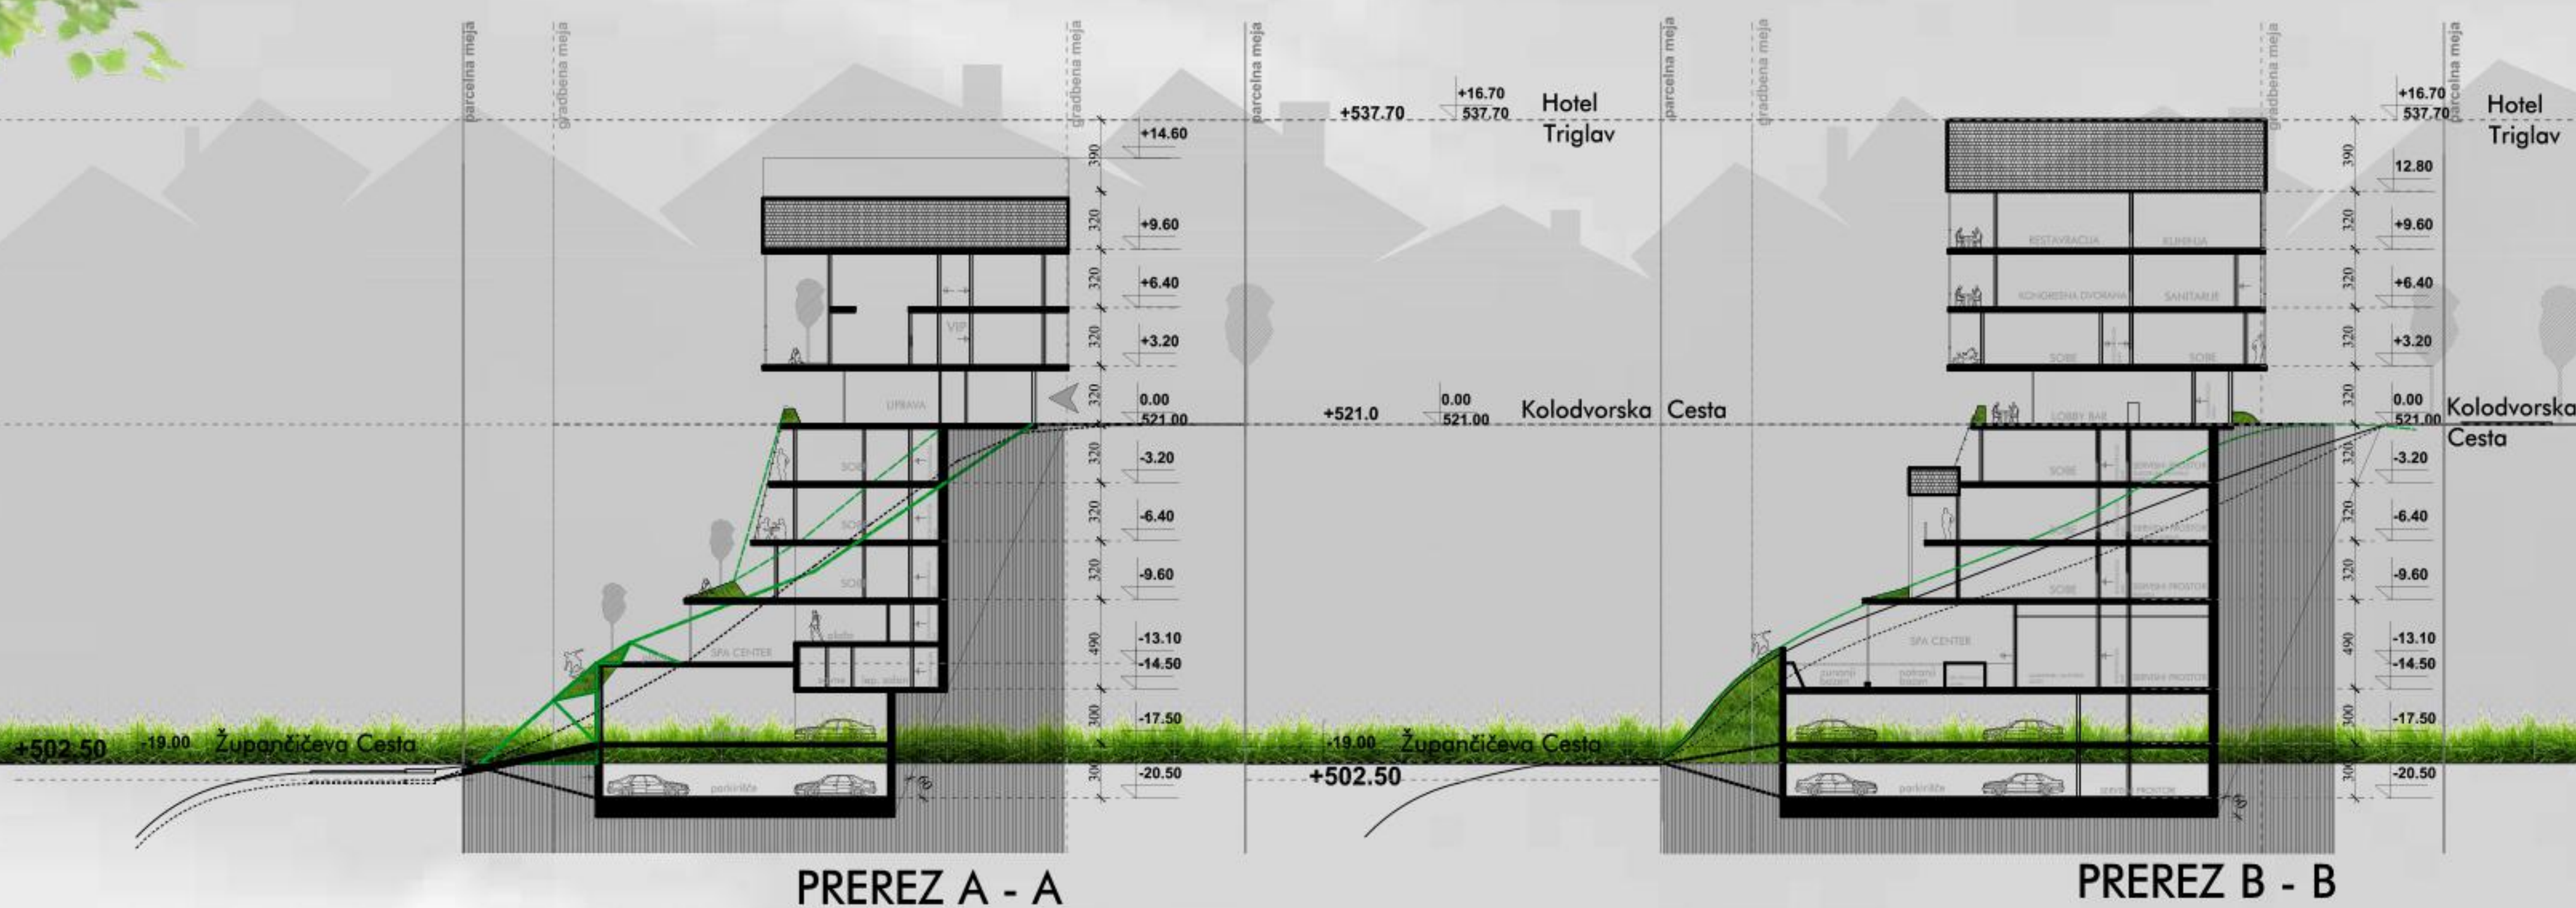

Umetni 3 vrhovi, kot nov triptih kraja umeščen na umetni krajini poslikanega okolja, ki se nevsiljivo kosa z okoljem, prisotnostjo mesta in stalni kamniti lepoti 3 glava (Triglav).

Nove hiše_(hišice), kot nadaljevanje sestave okolici.

Vse združeno v harmonijo artifizirane krajine, simbolnostjo lokacije, časa in v pričakovanih značilnosti kraja.

SHEMATSKI PRIKAZI PO ETAŽAH

