



- ortogonalni urbanistični vzorec novejšega mestnega središča - pomembne vsebine
- Gospodsvetska cesta - zelena poteza in nova pomembna urbanistična os
- Celjska cesta z novim križiščem
- urbana parkovna ureditev - nadaljevanje zelene poteze
- novi šolski center Slovenj gradec z natkritim vhodnim platojem
- Obvodna parkovna ureditev potoka Homšnica
- nova telovadnica in športna dvorana Šolskega centra
- obstoječi šolski center Slovenj gradec na Koroški 11
- naravni park Brežina, peš povezava zaledja z mestnim centrom


KONCEPTUALNA SHEMA



ORGANIZACIJSKE SHEME




ORGANIZACIJSKA SHEMA PROMETA, DOSTOPI, PM, KOLESARJI 1:500

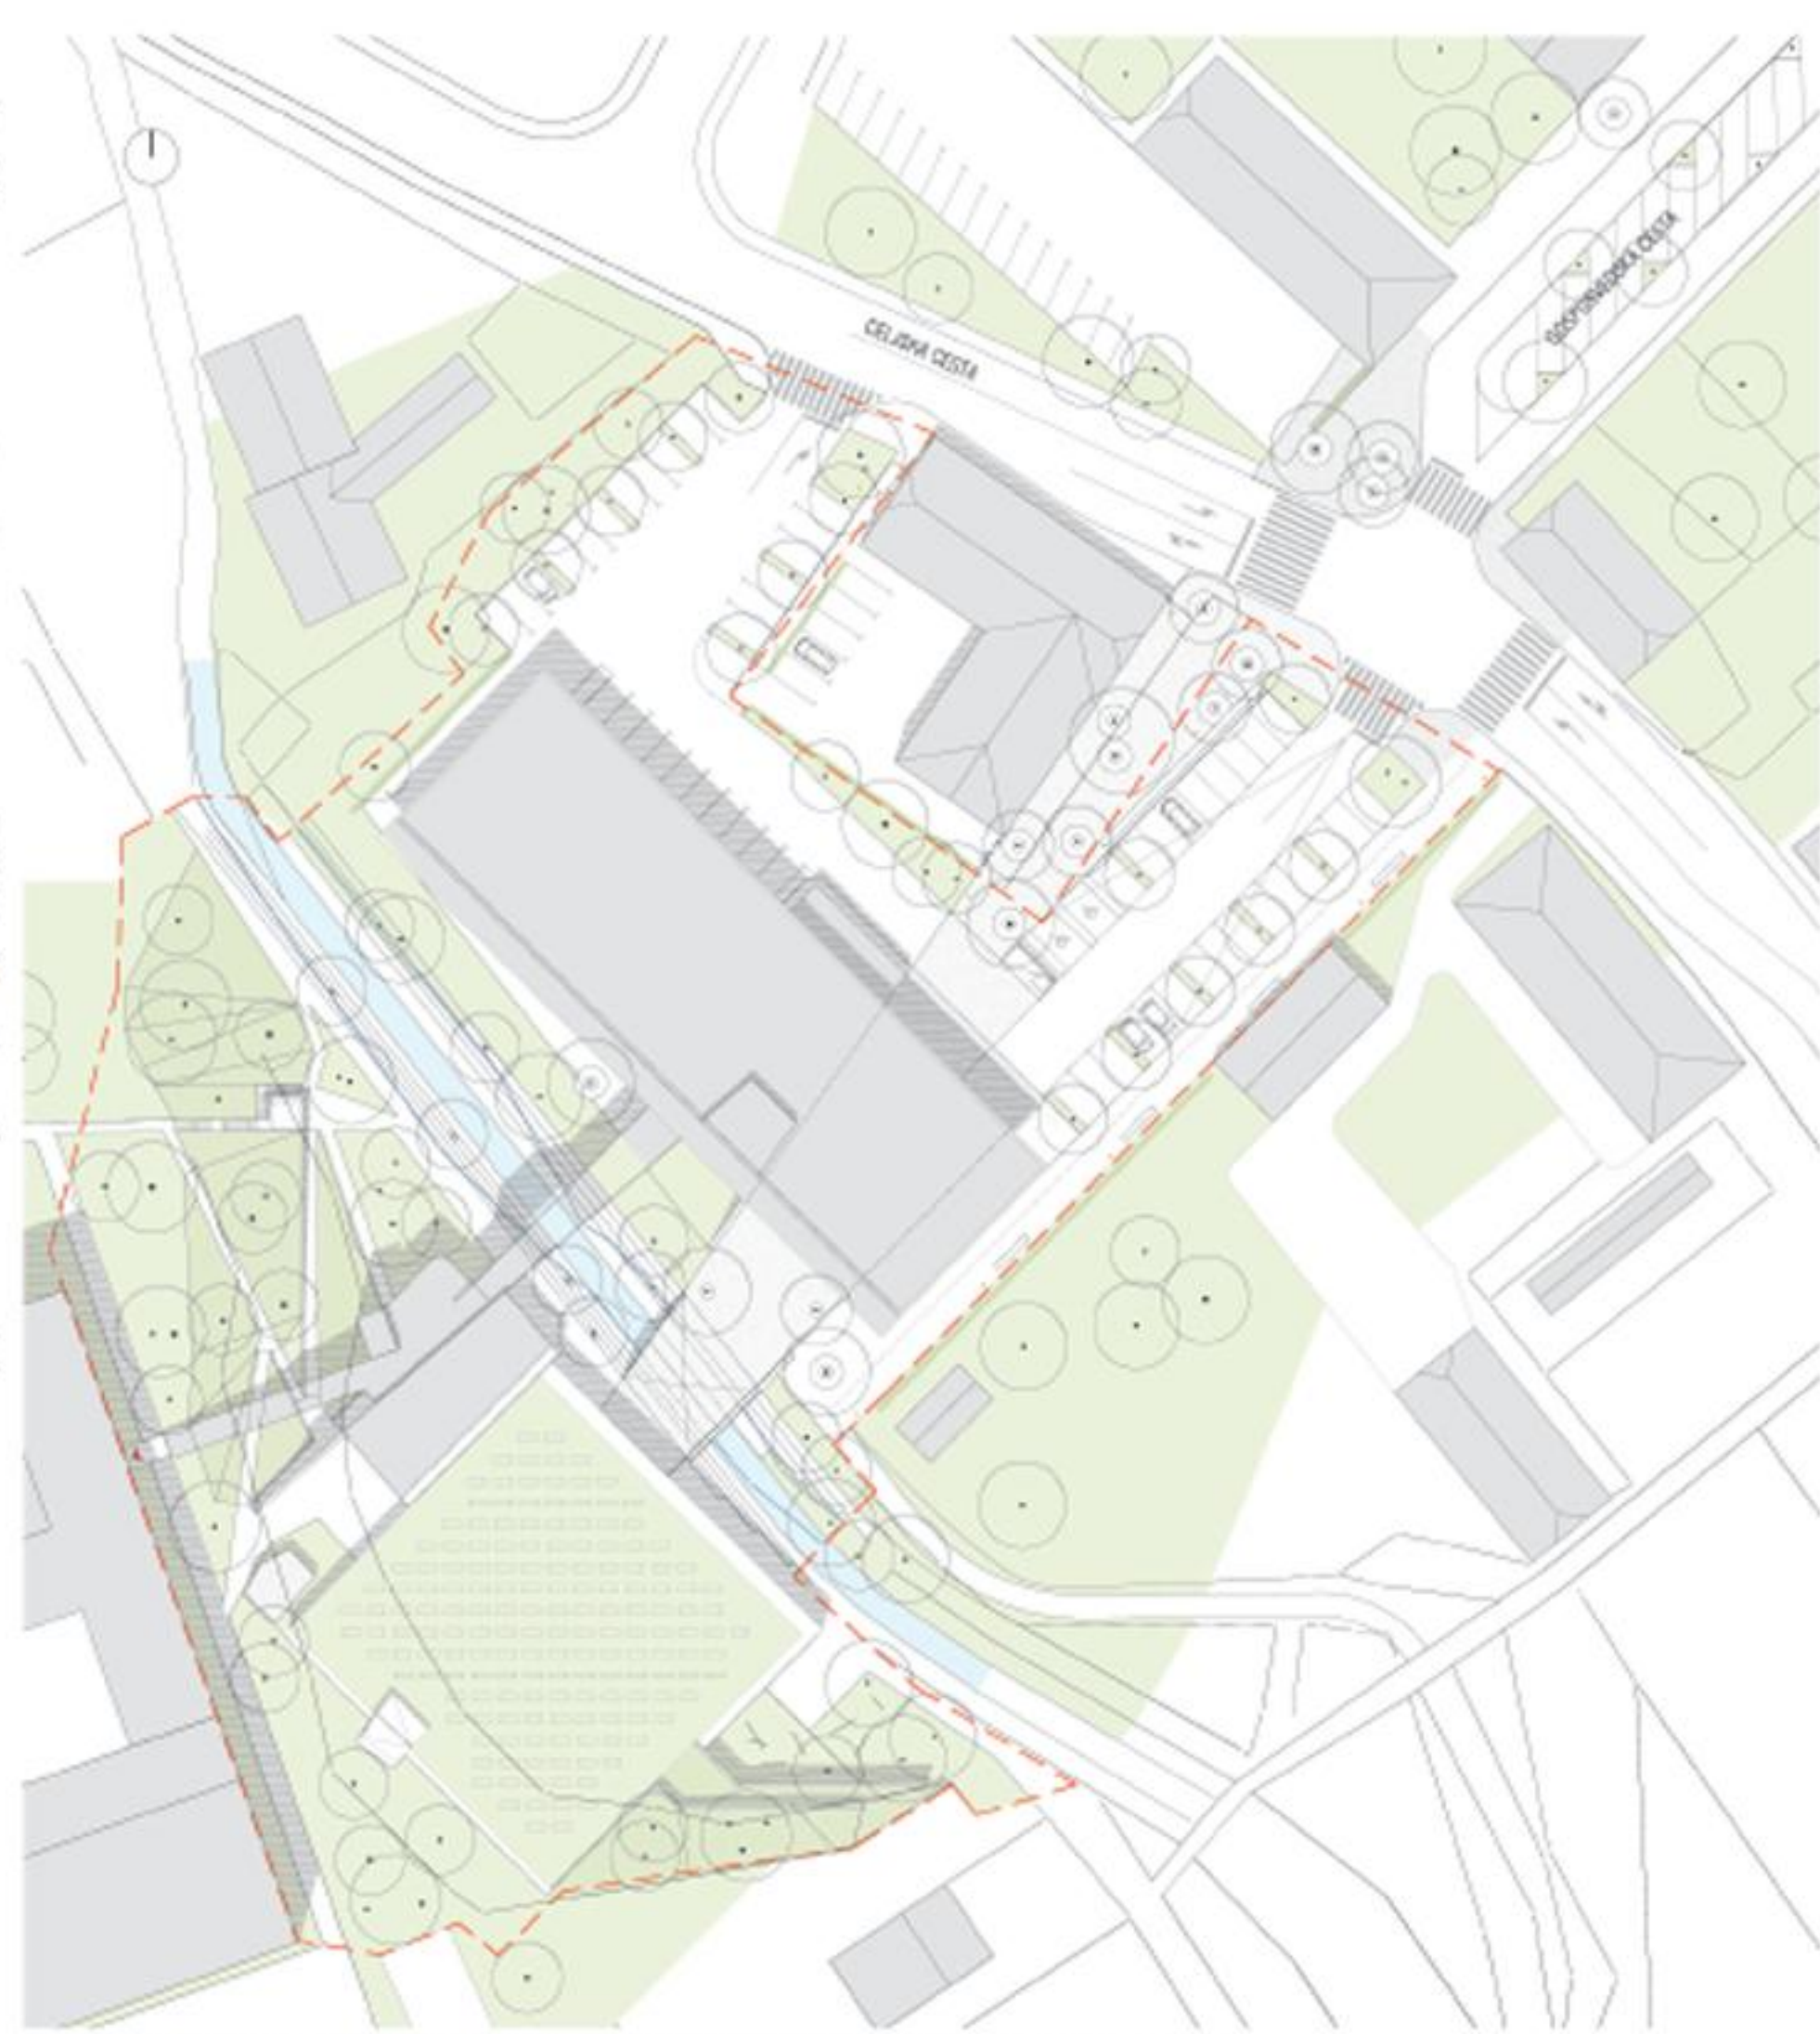

UREDITVENA SITUACIJA Z ZUNANJO IN PROMETNO UREDITVIJO 1:500





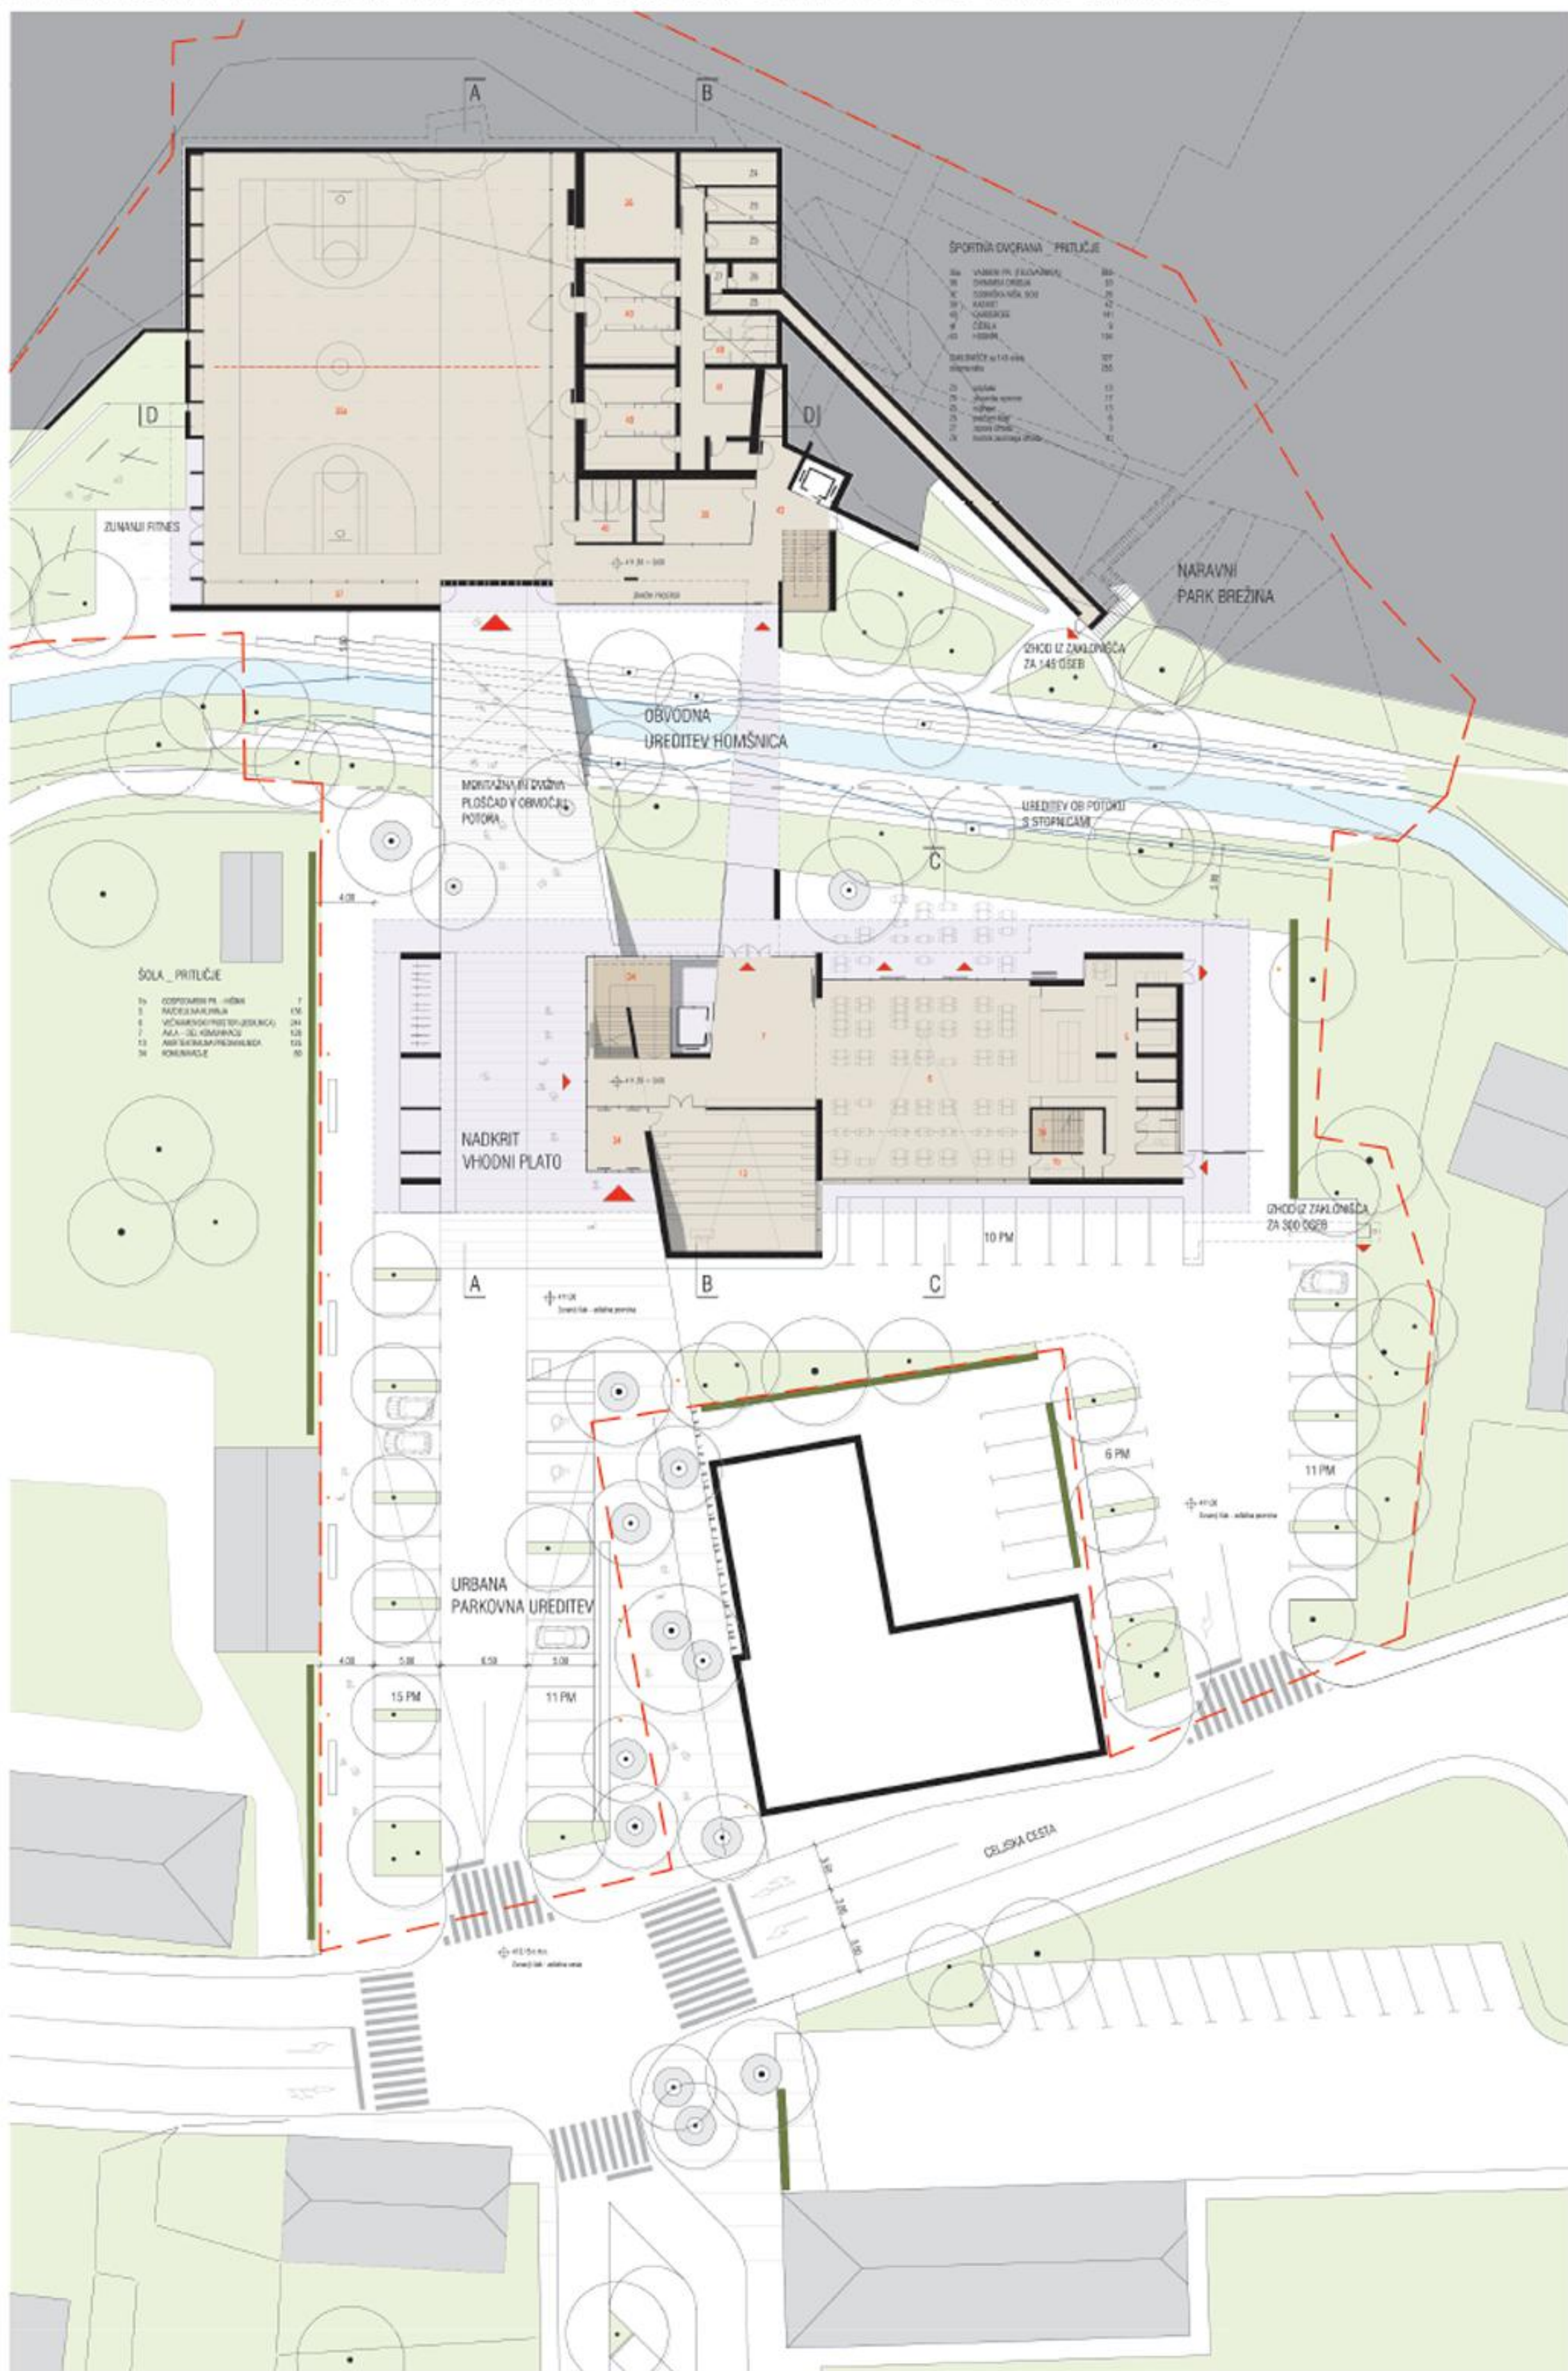


JV FASADA 1:250



SZ FASADA 1:250

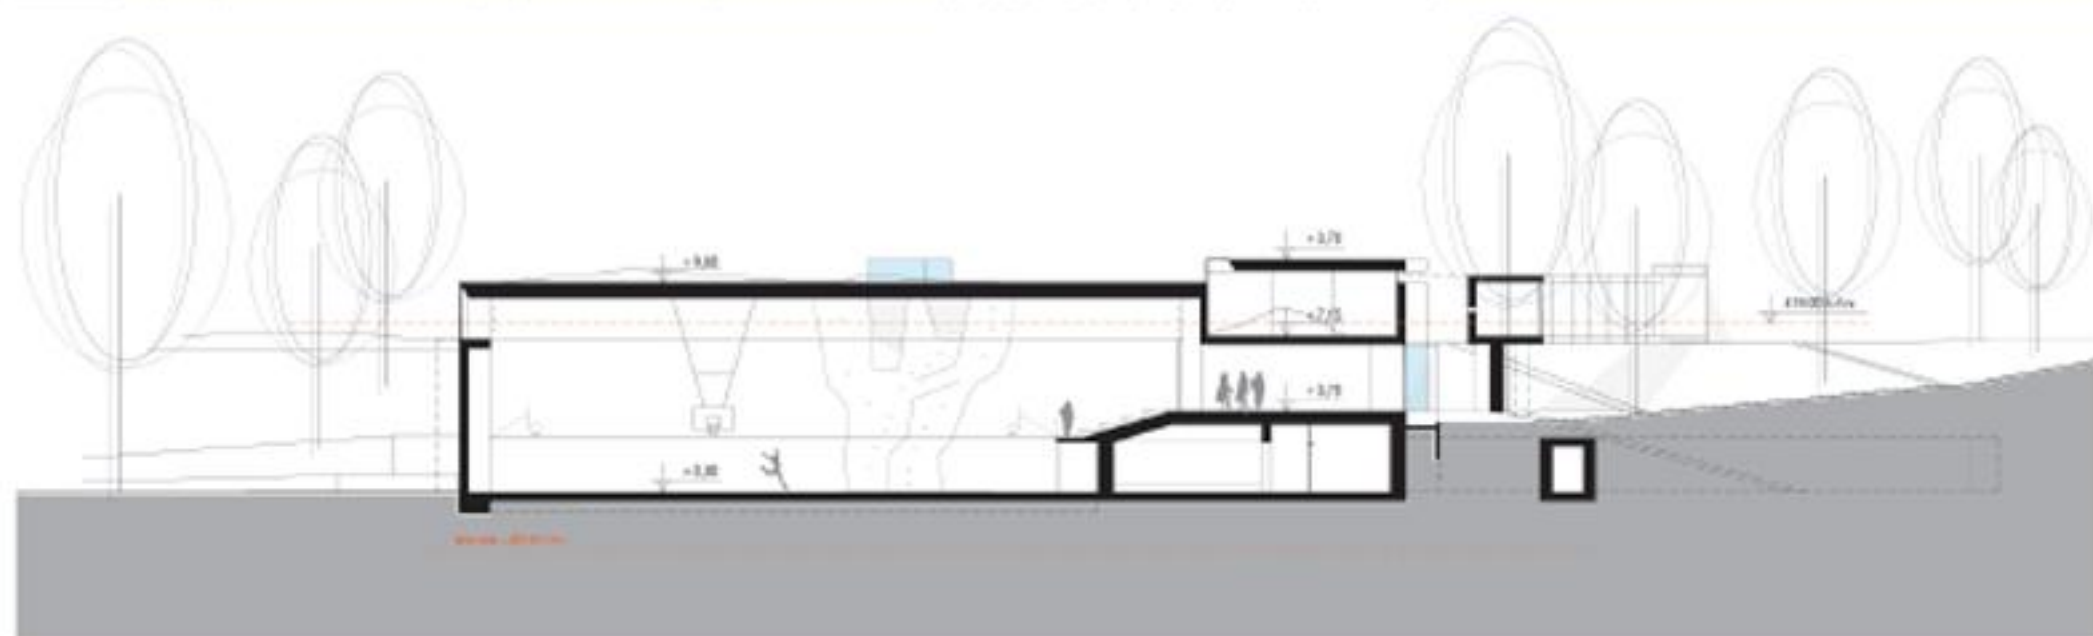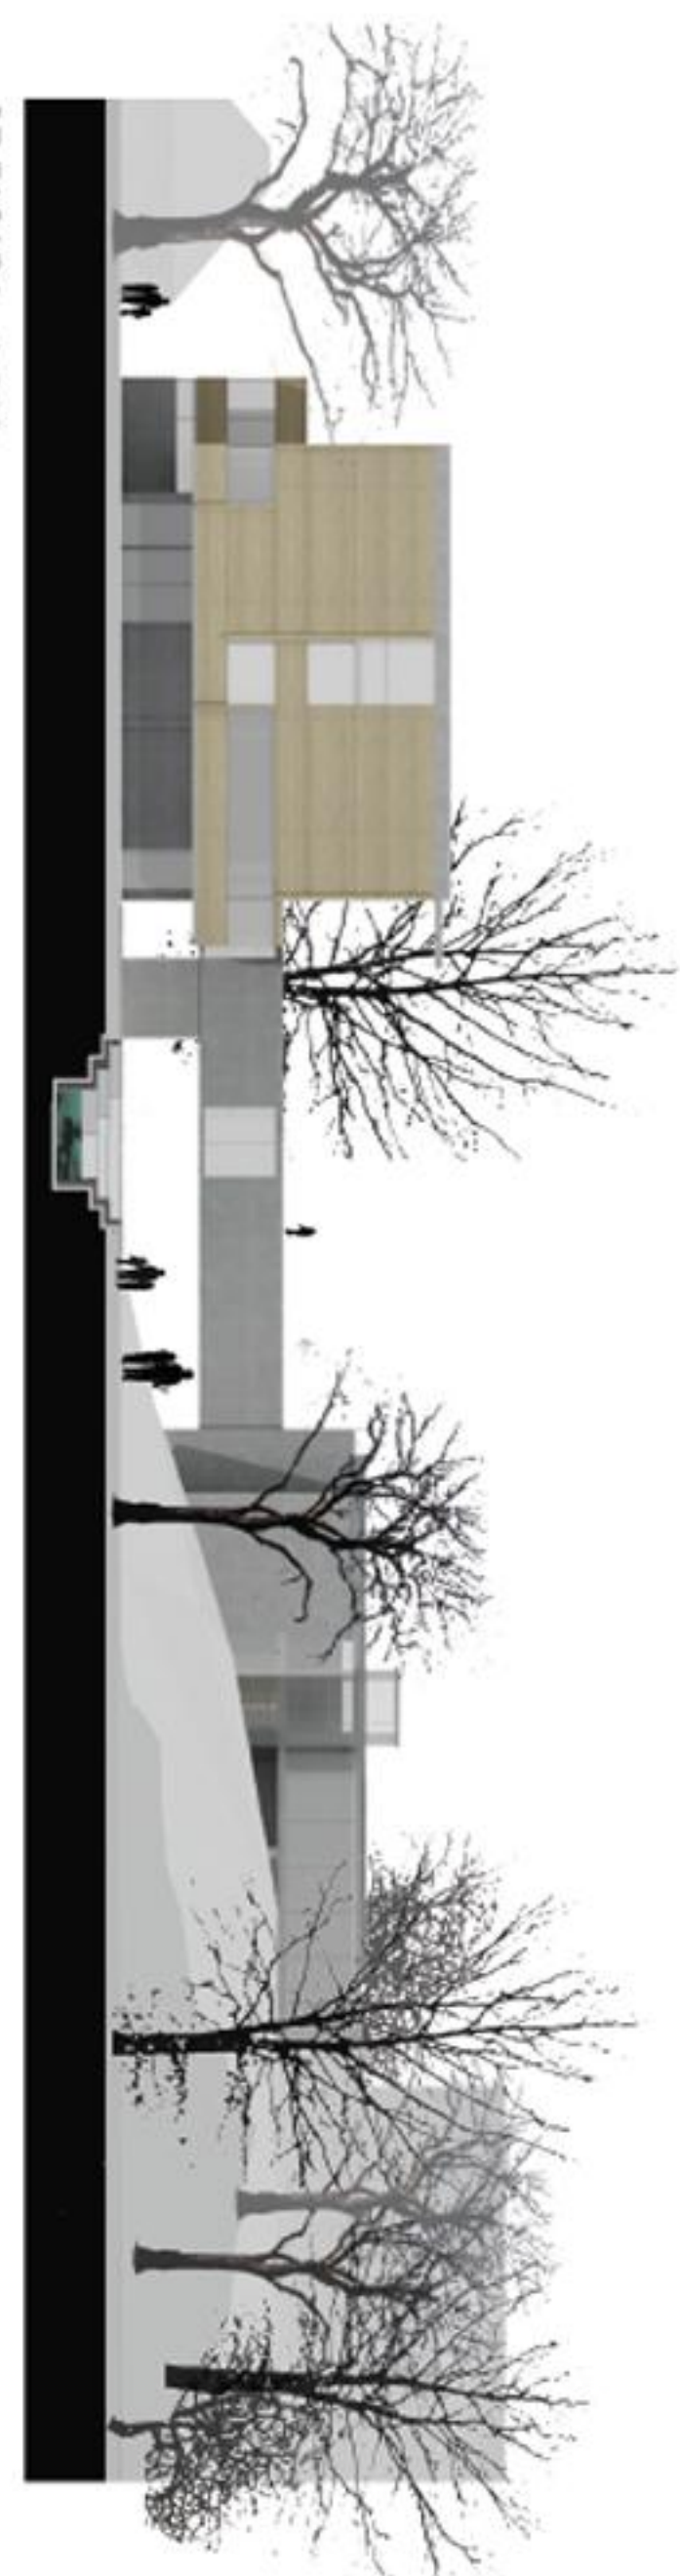


PREREZ D-D 1:259

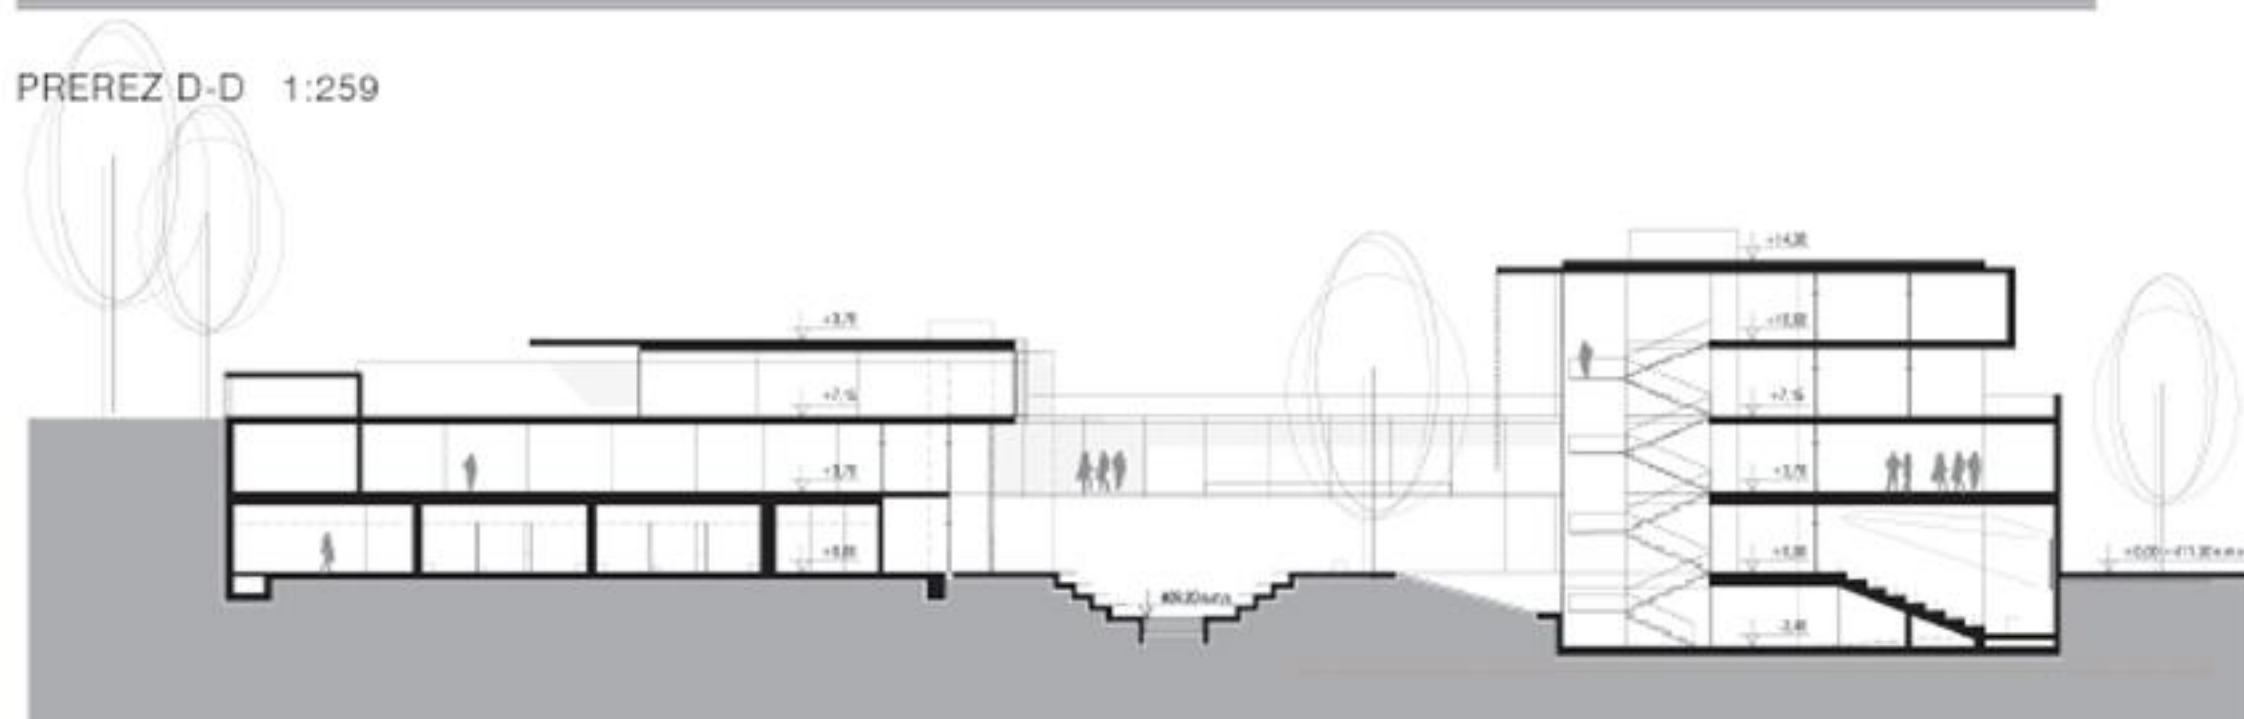


PREREZ B-B 1:250




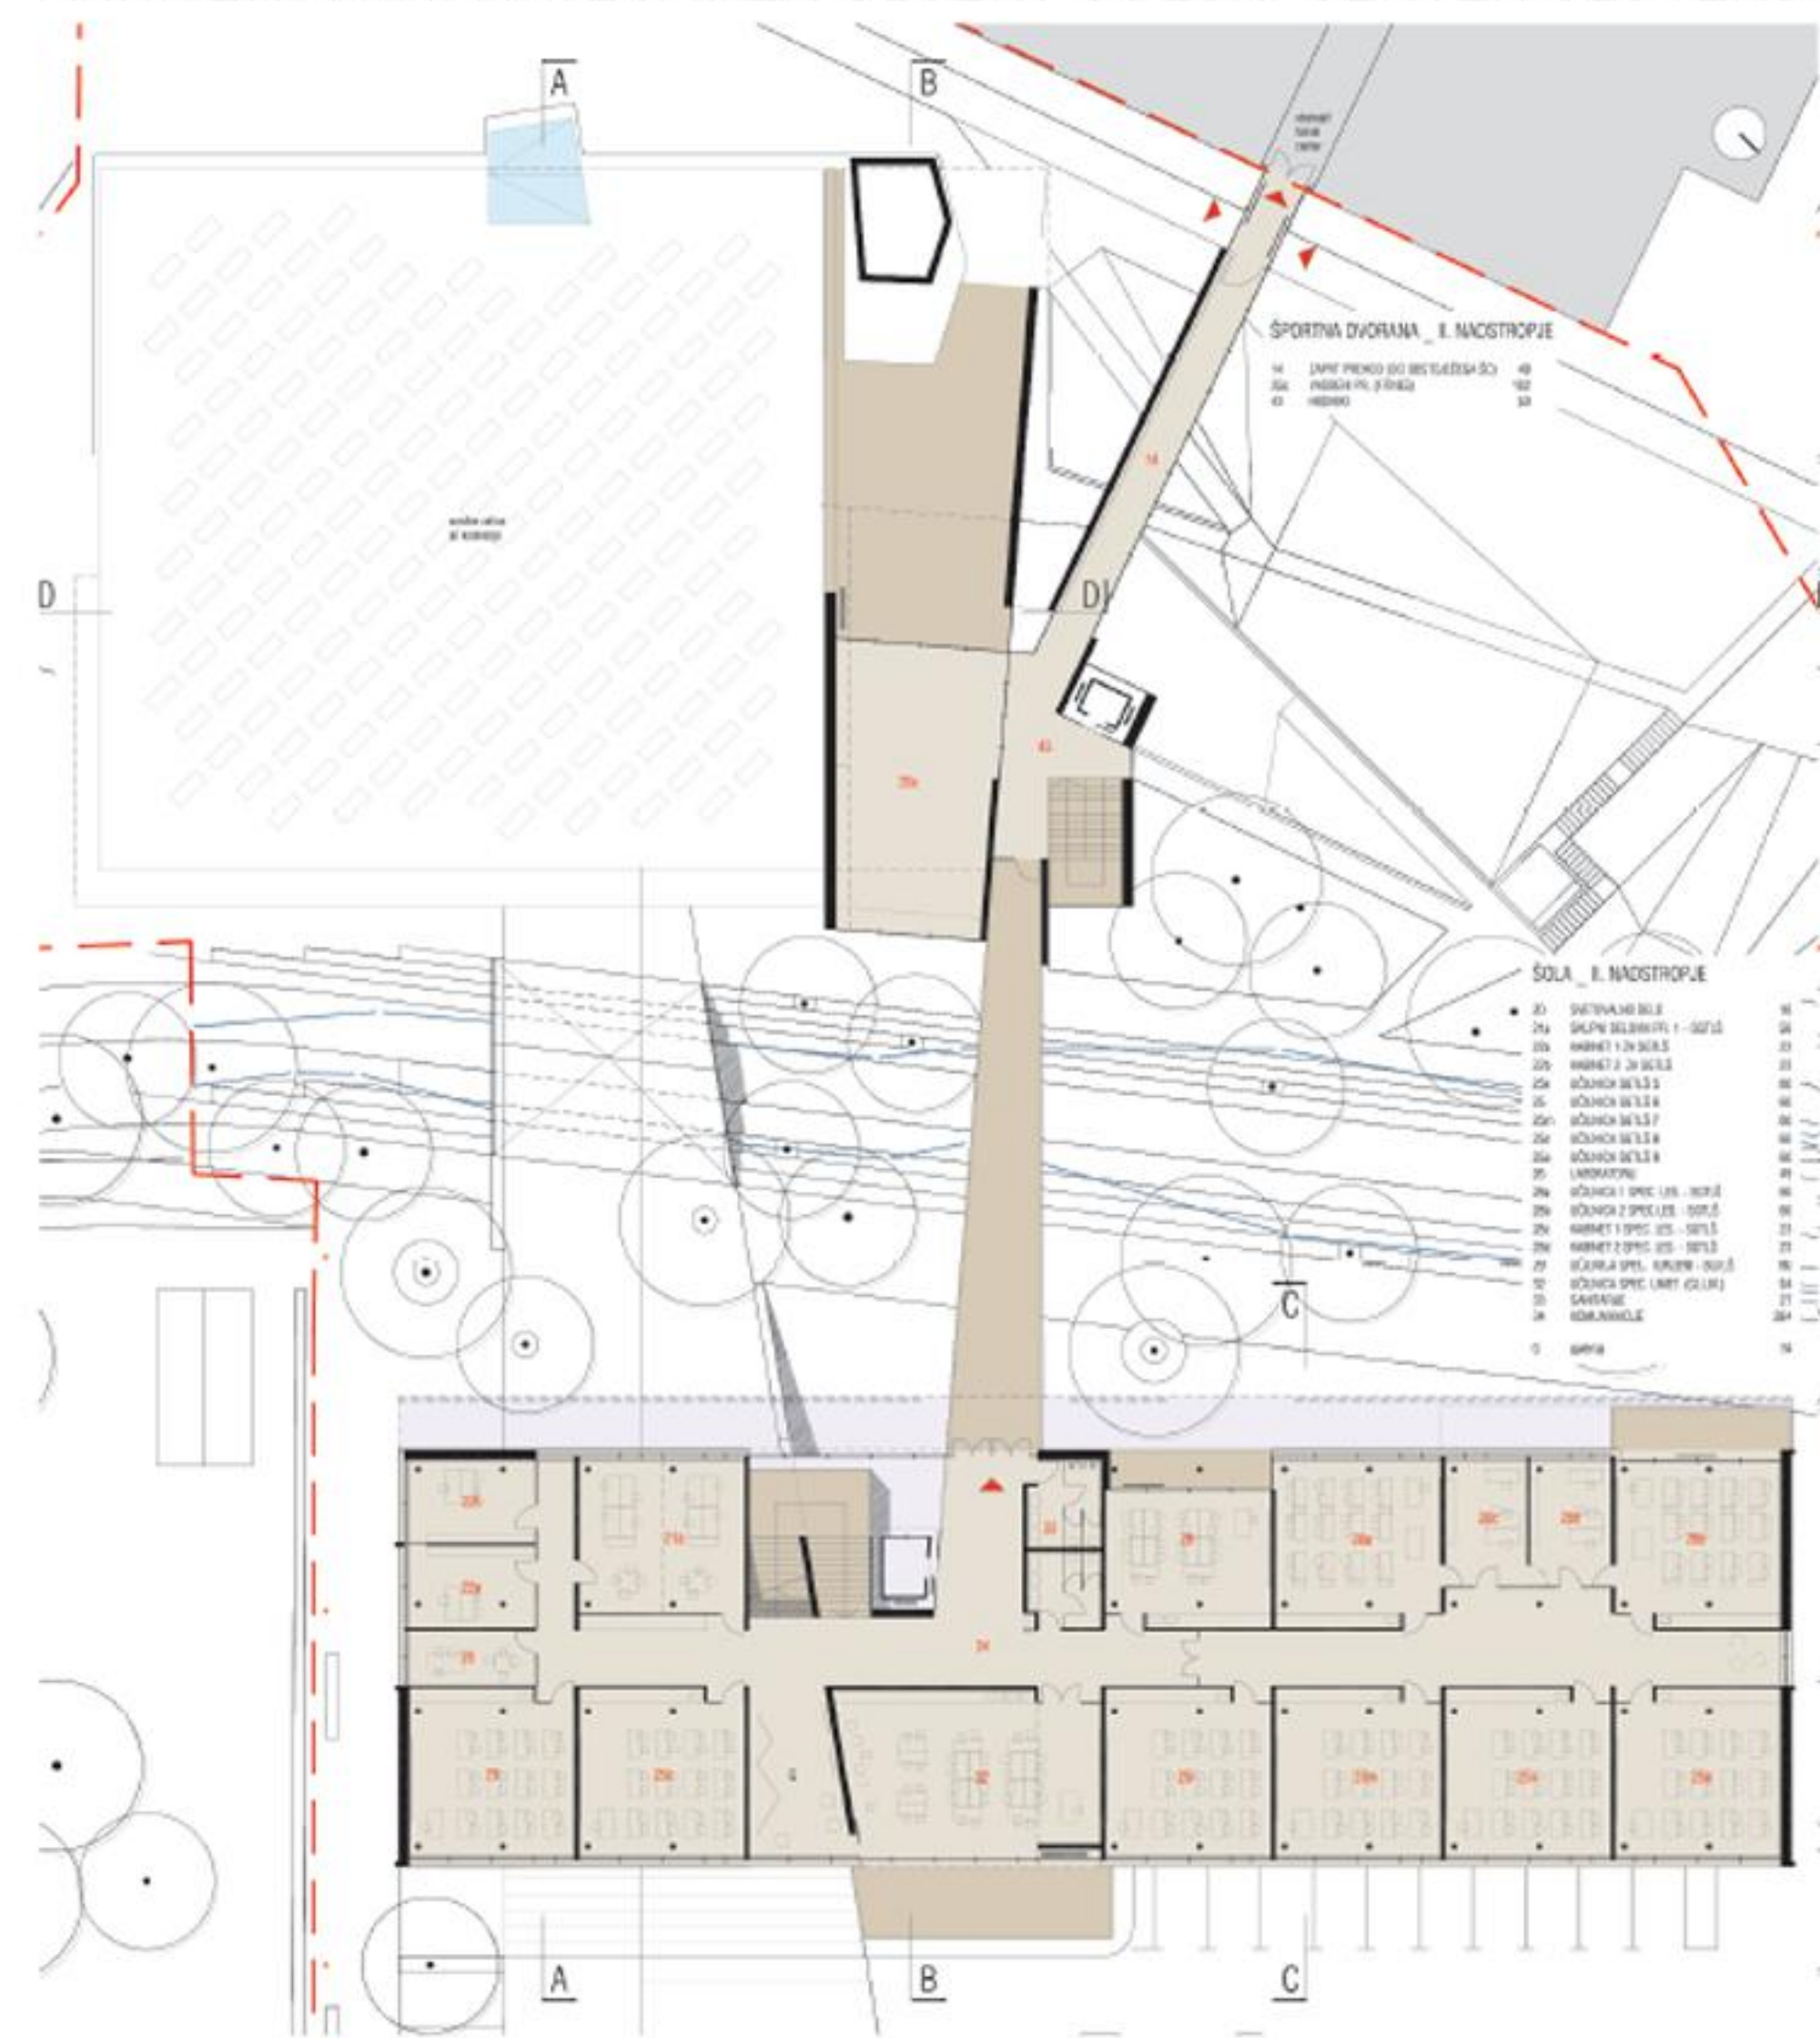


TLORISI DRUGEGA NADSTROPJA 1:250

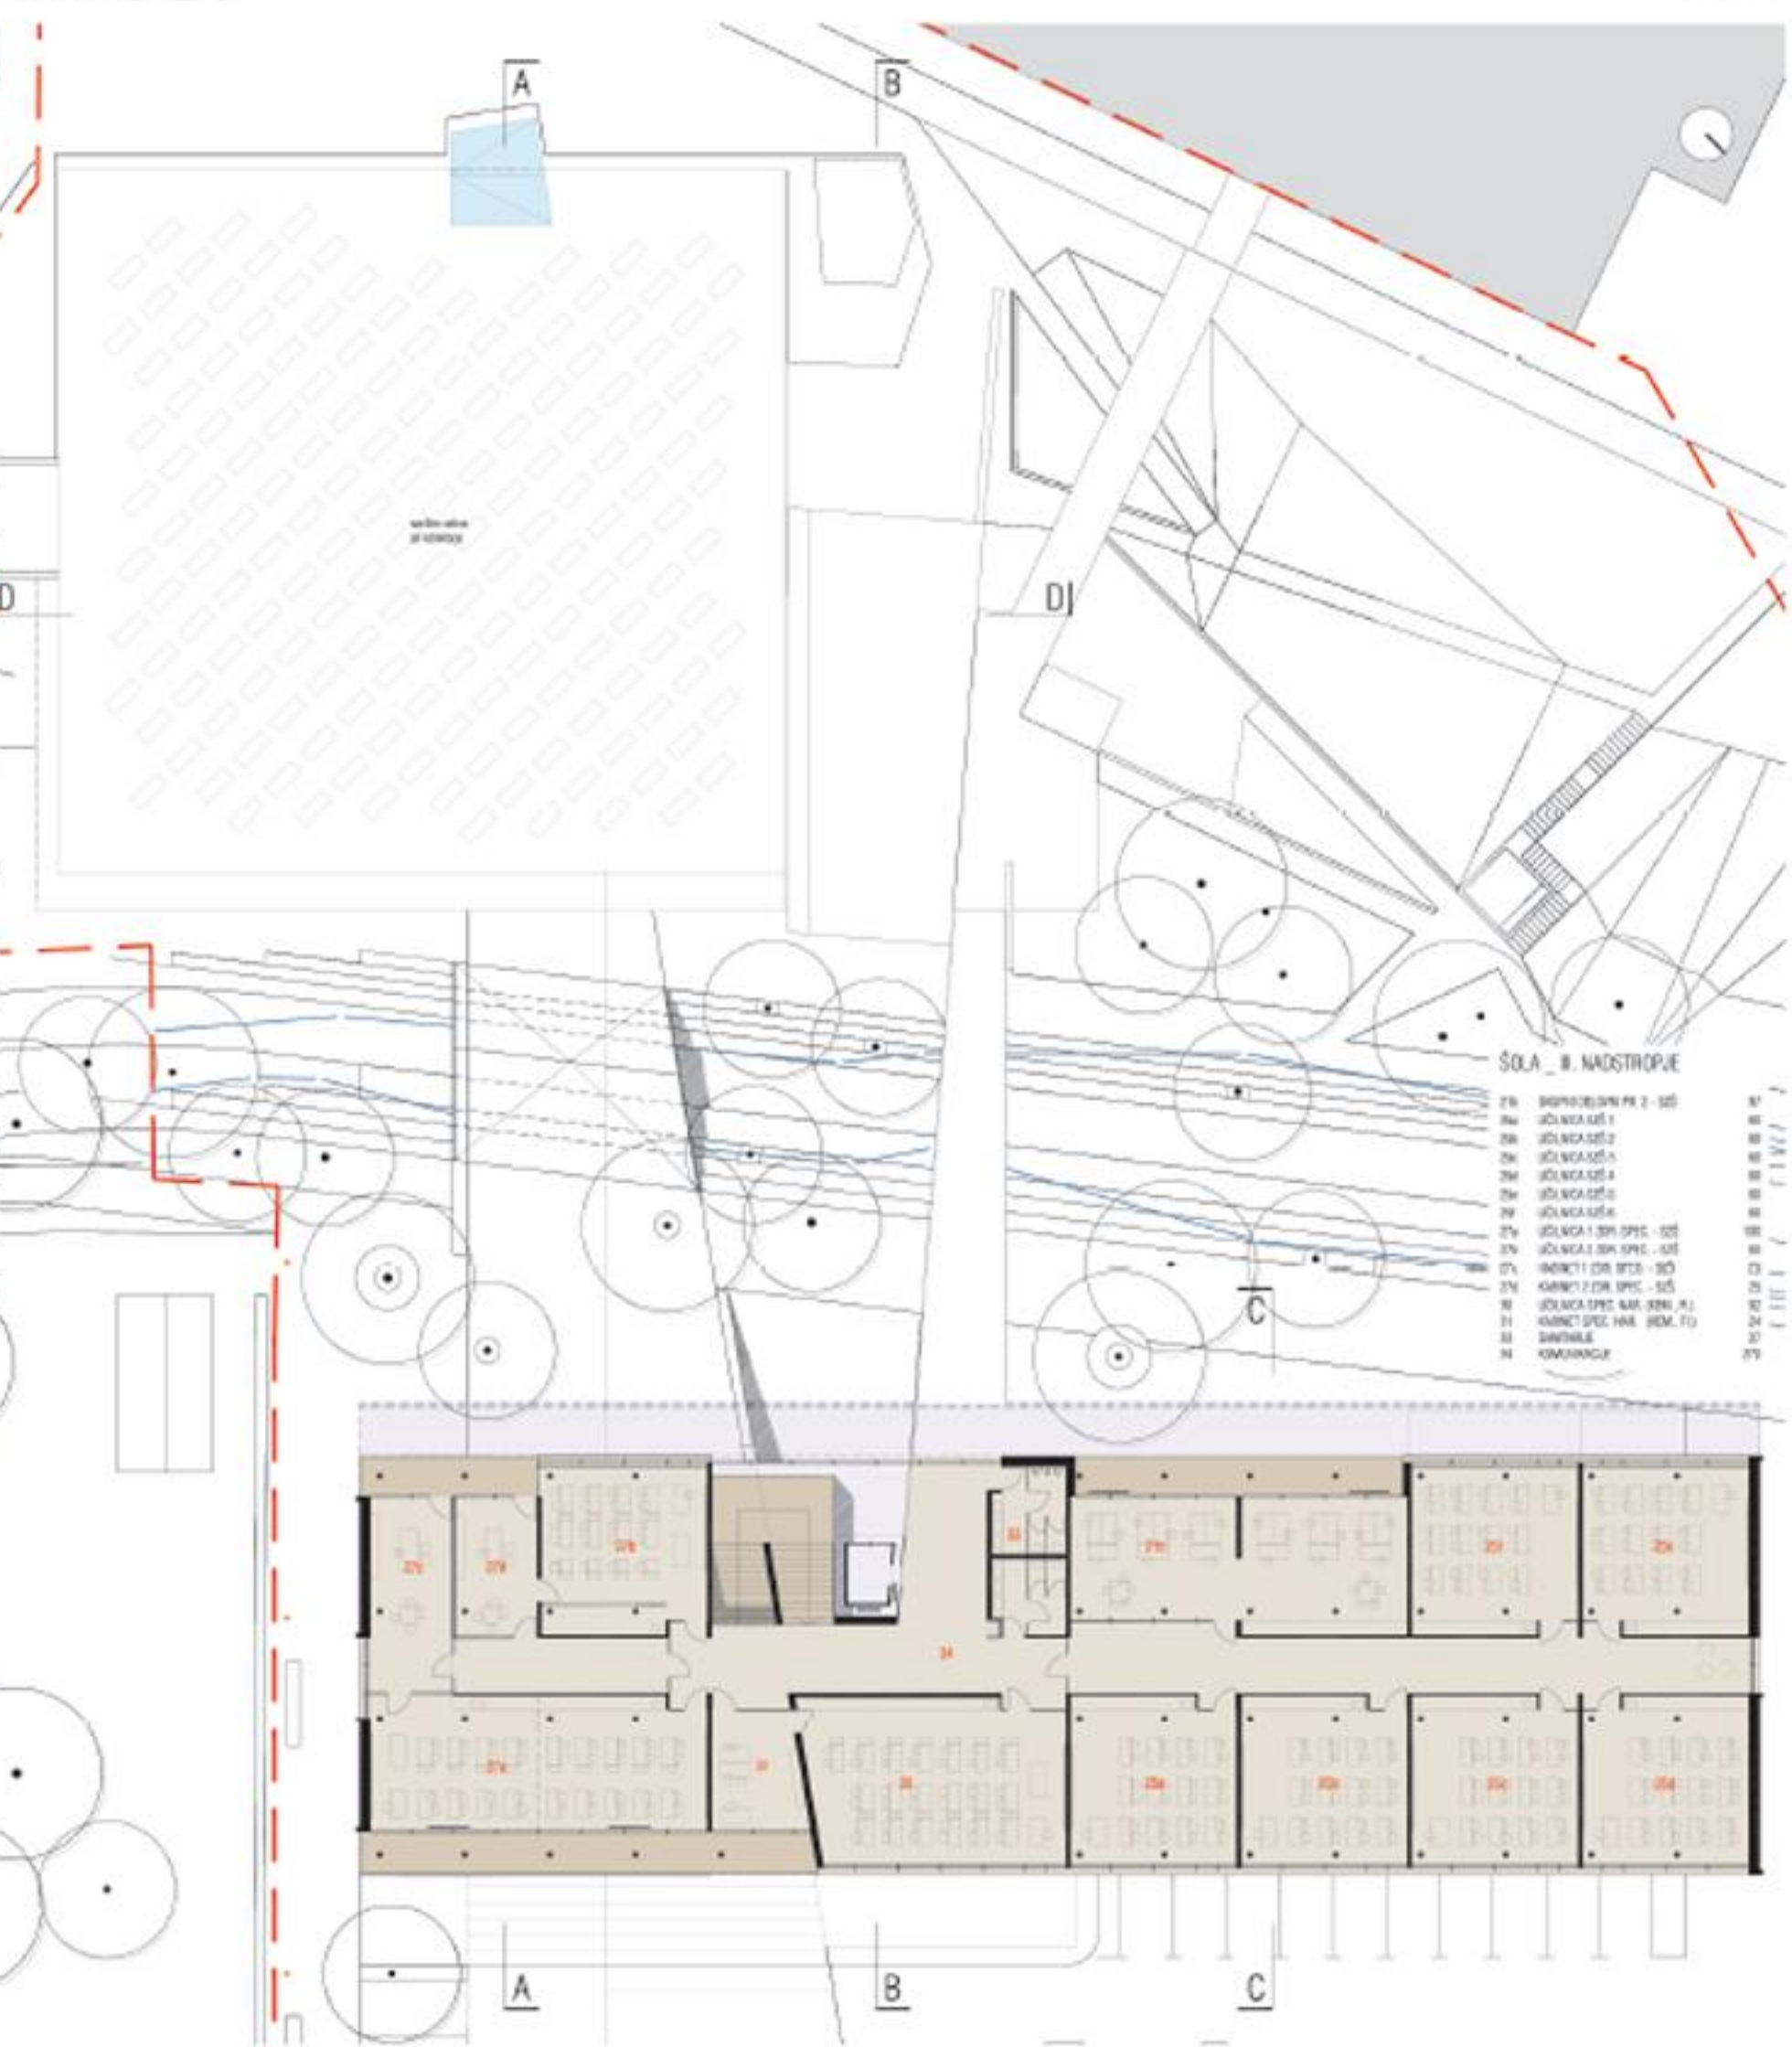

TLORISI TRETJEGA NADSTROPJA 1:250

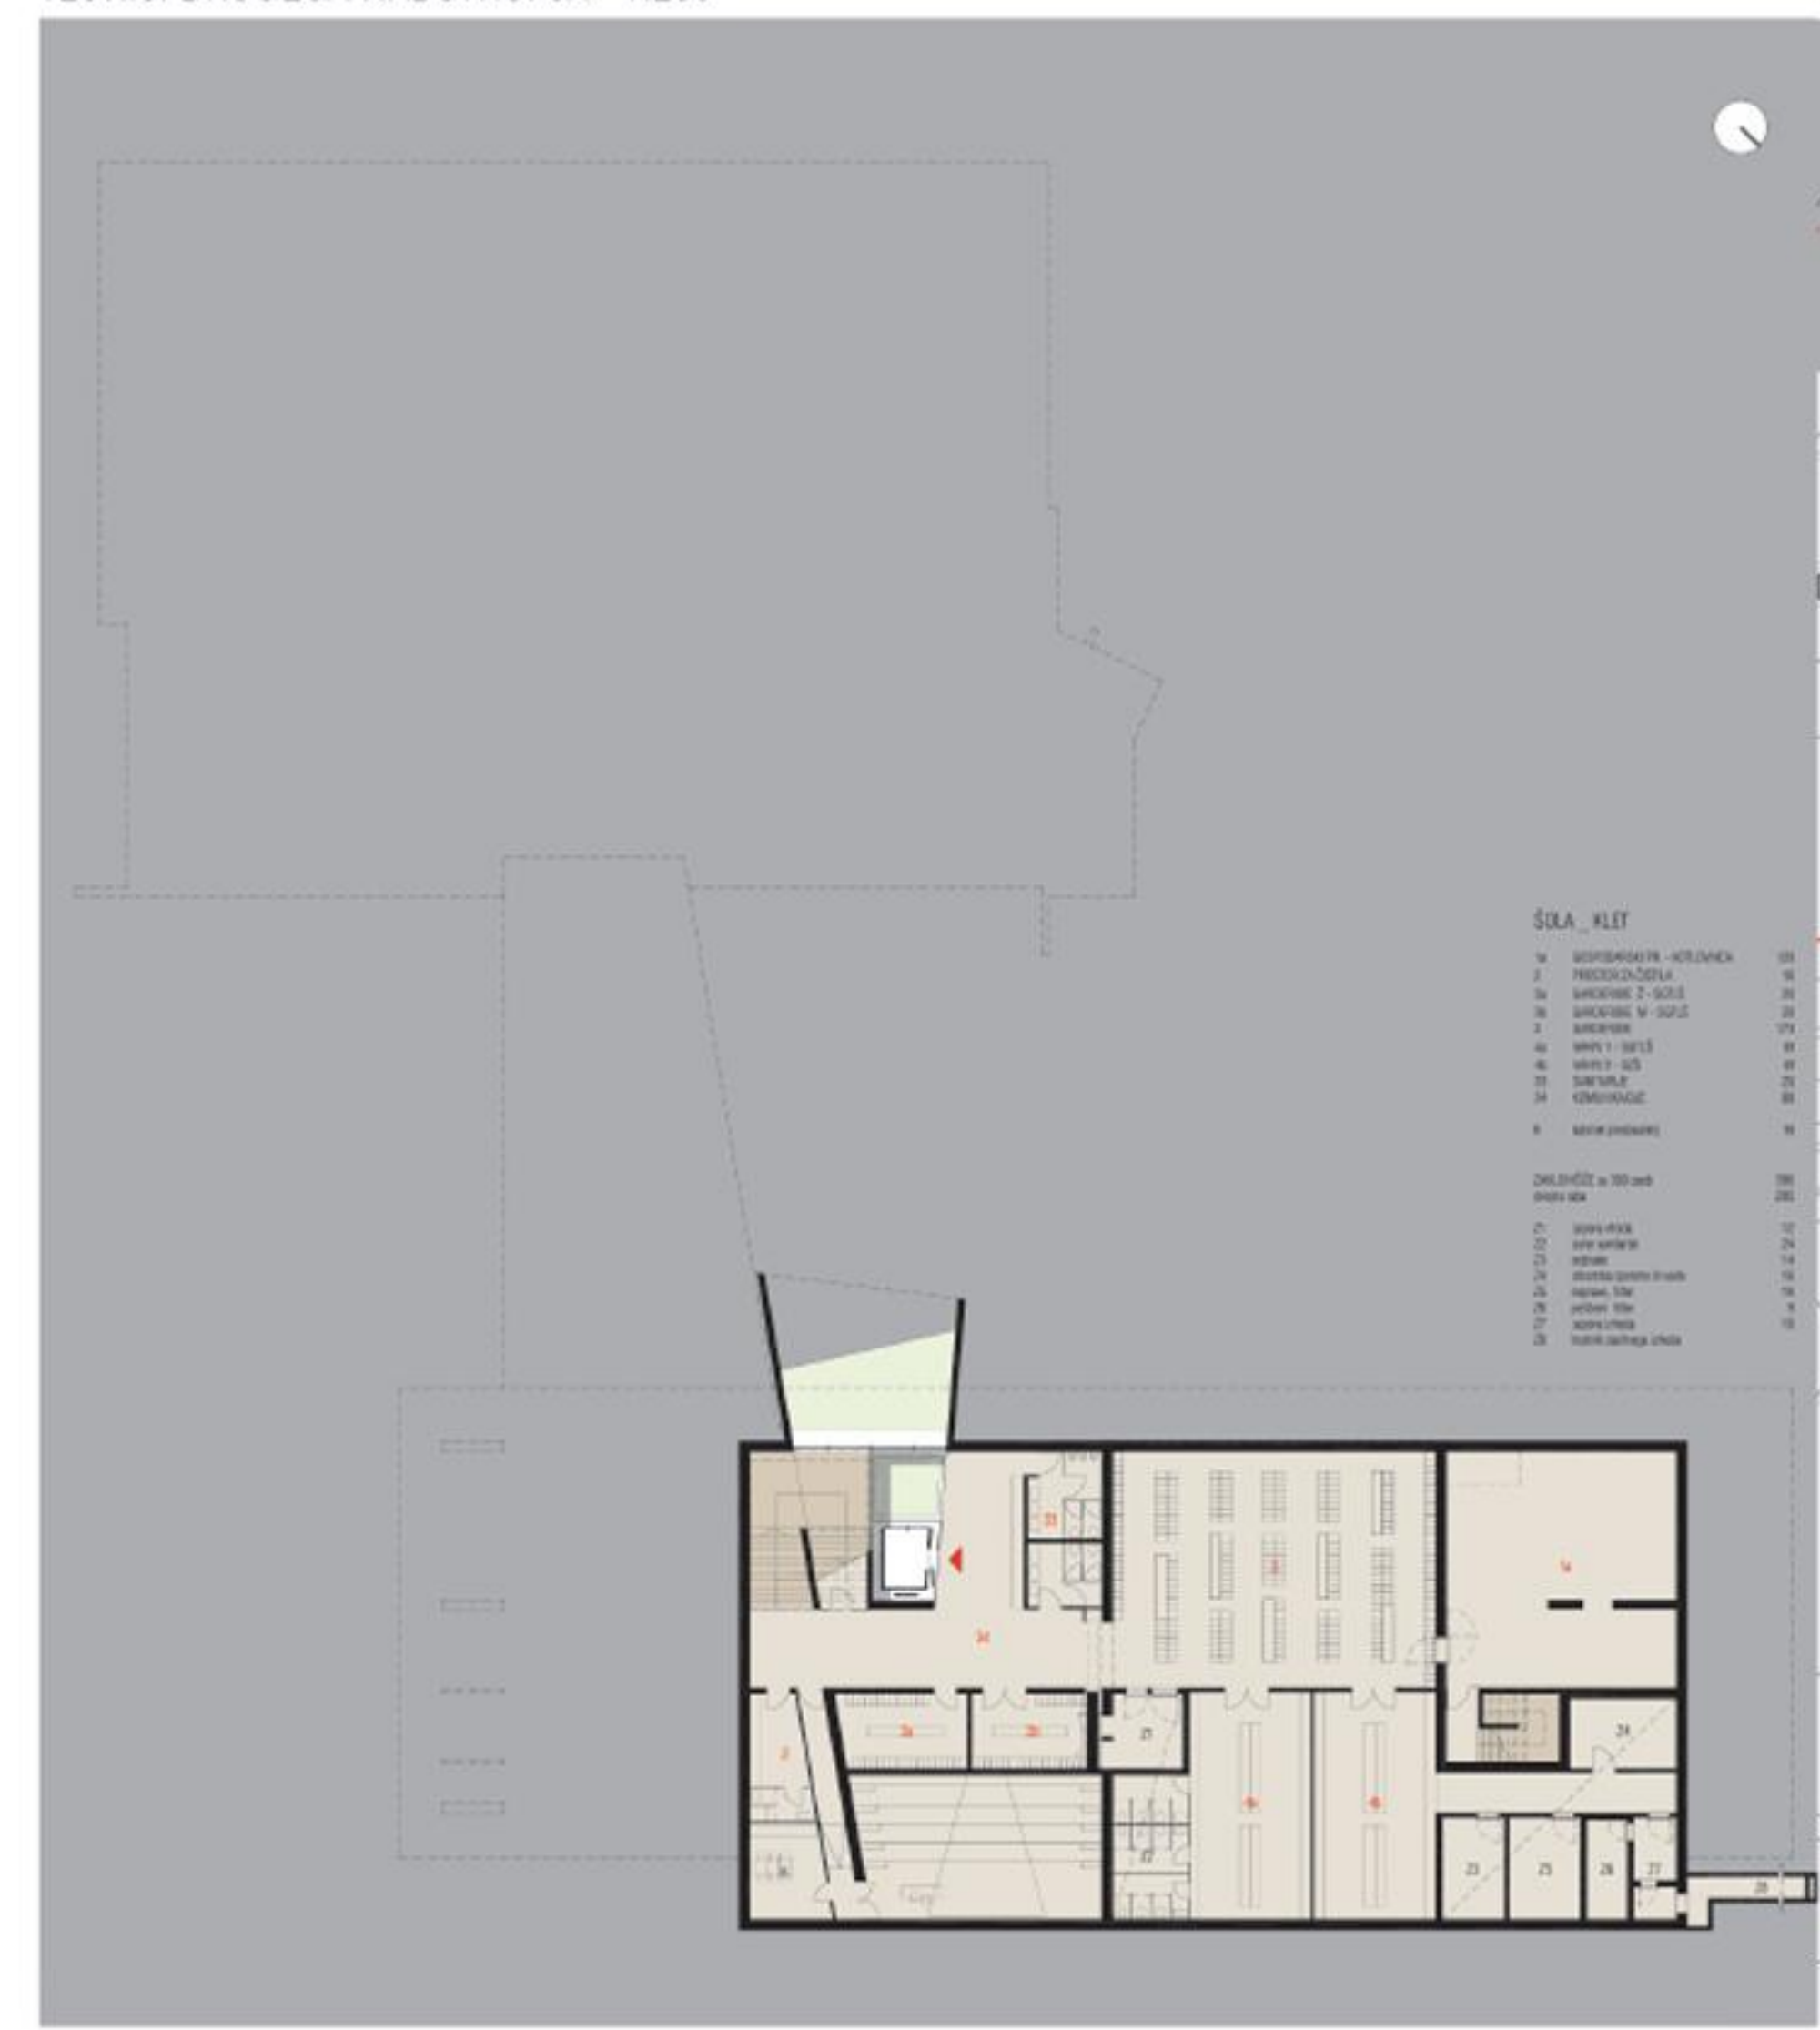

TLORISI KLETI 1:250

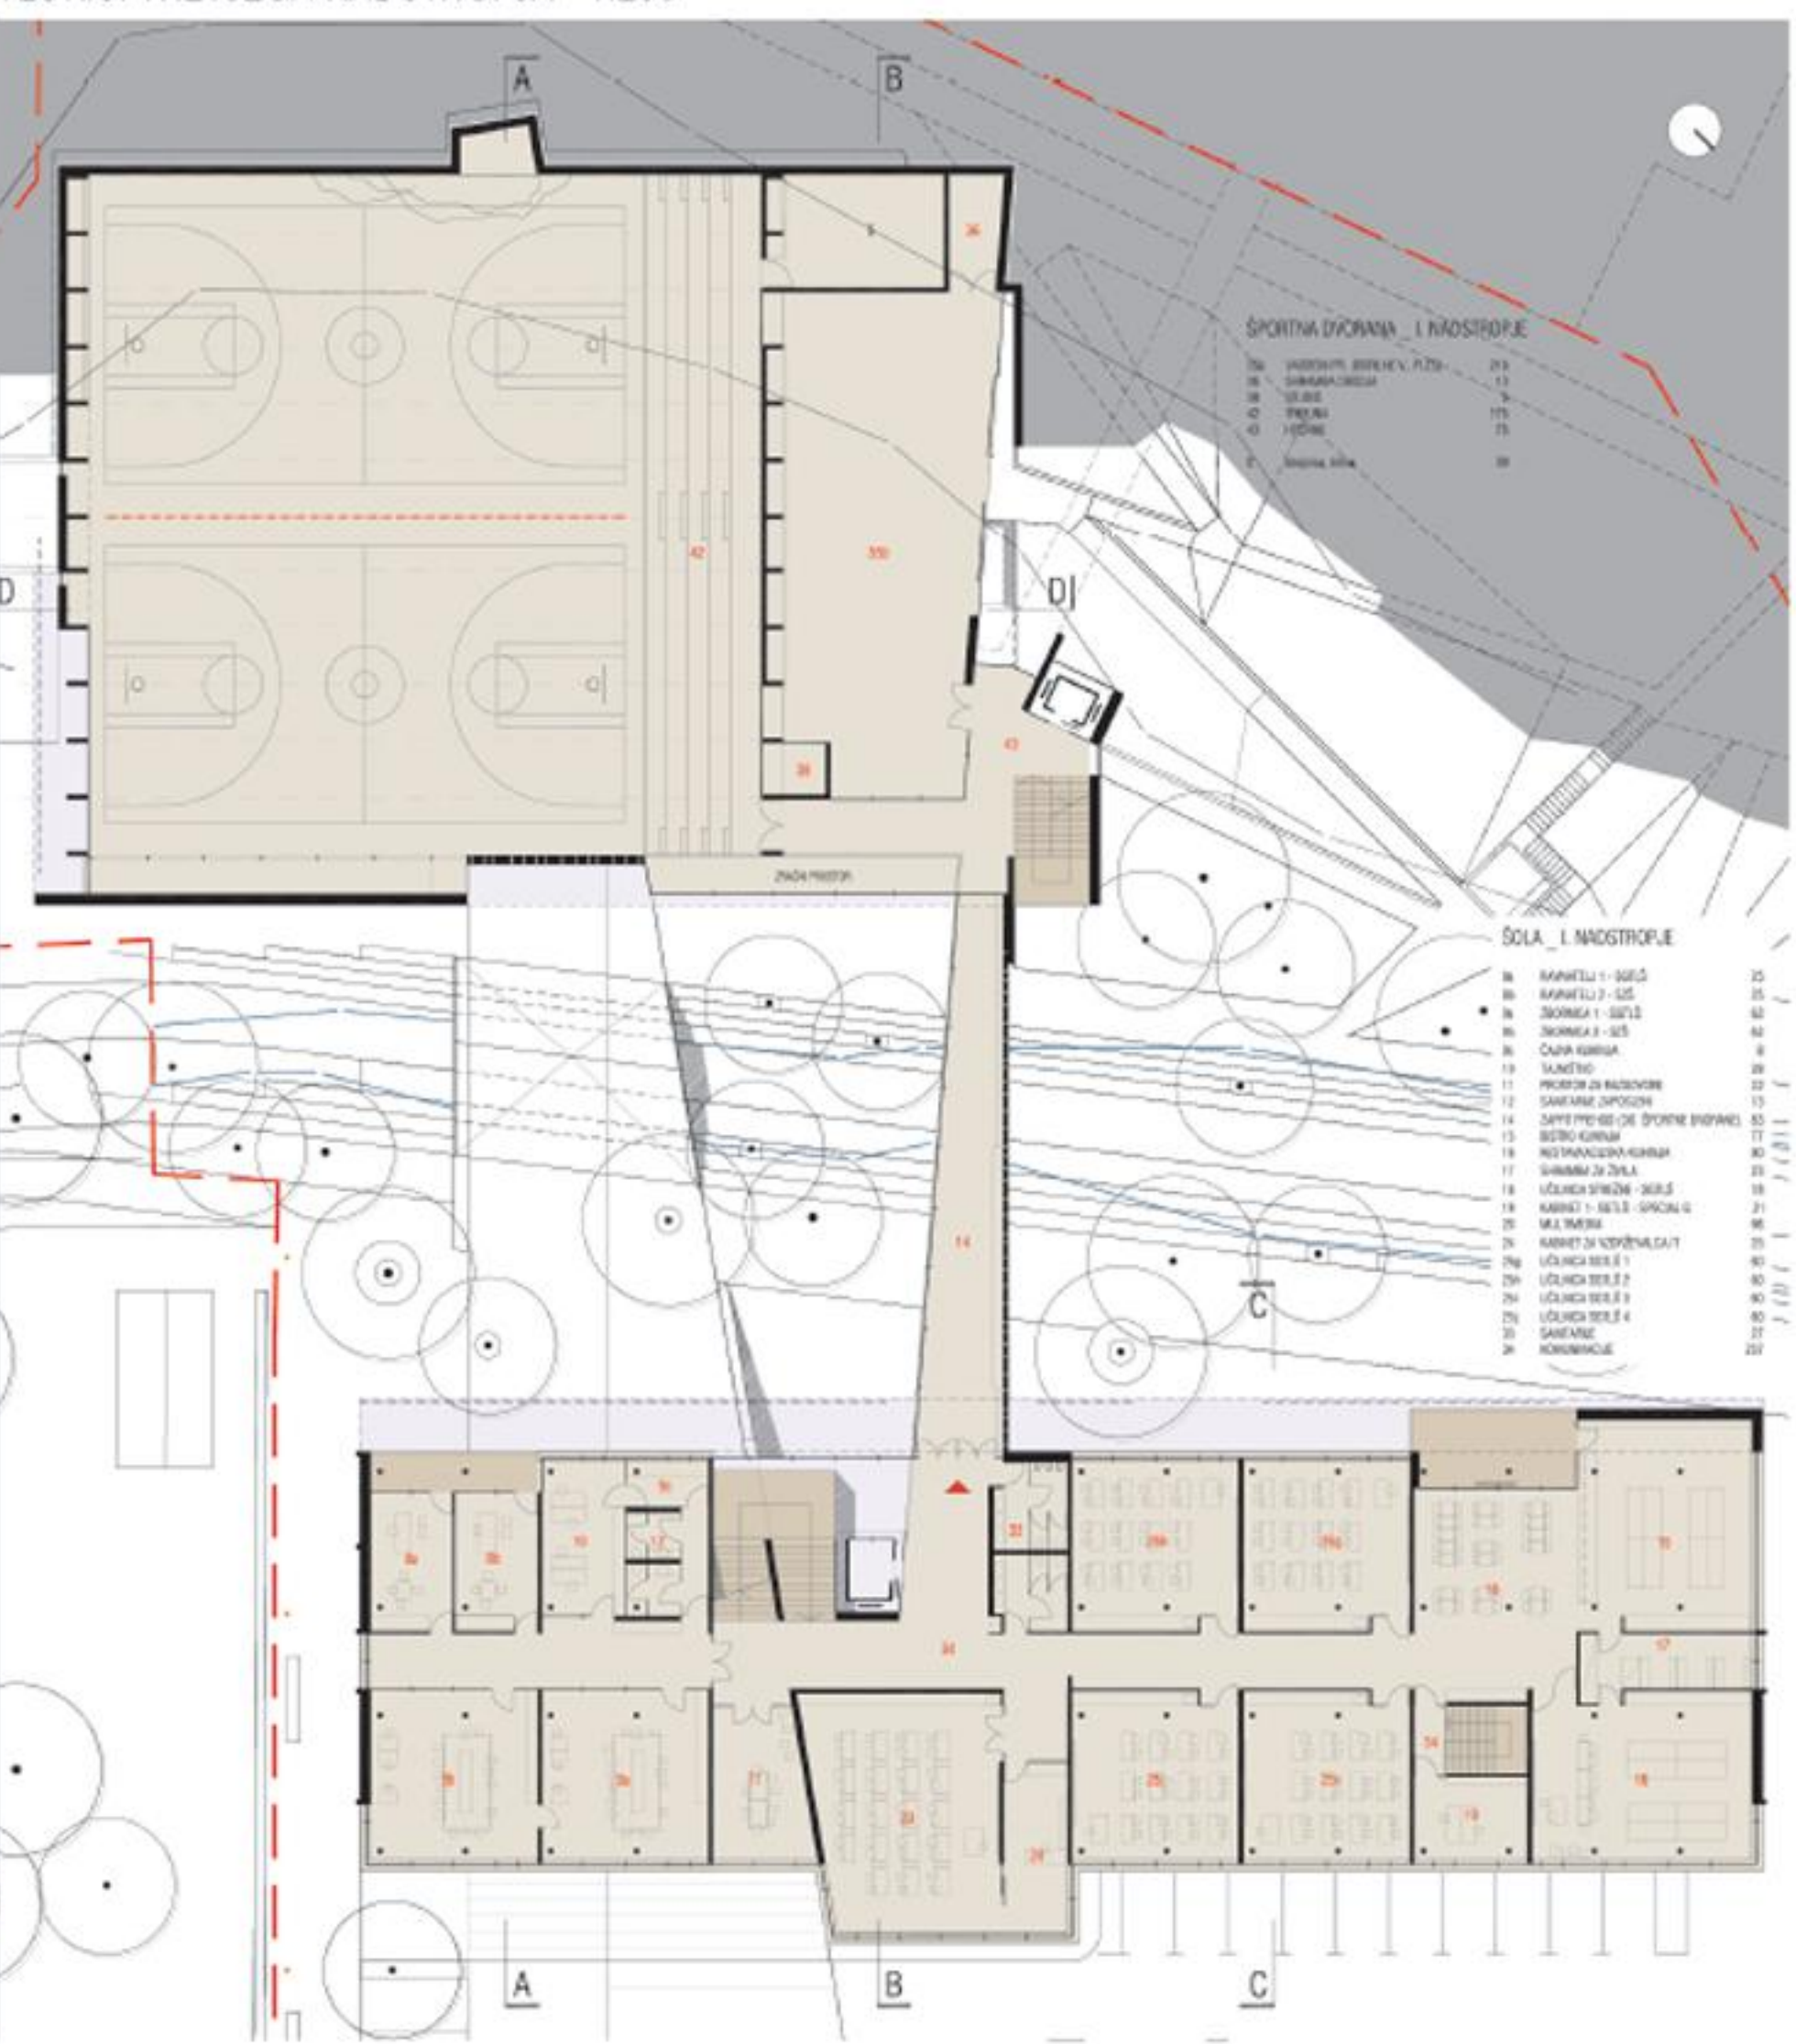

TLORISI PRVEGA NADSTROPJA 1:250



VHODNA FASADA 1:250






POGLED IZ SEVEROVZHODA



POGLED IZ VZHODA

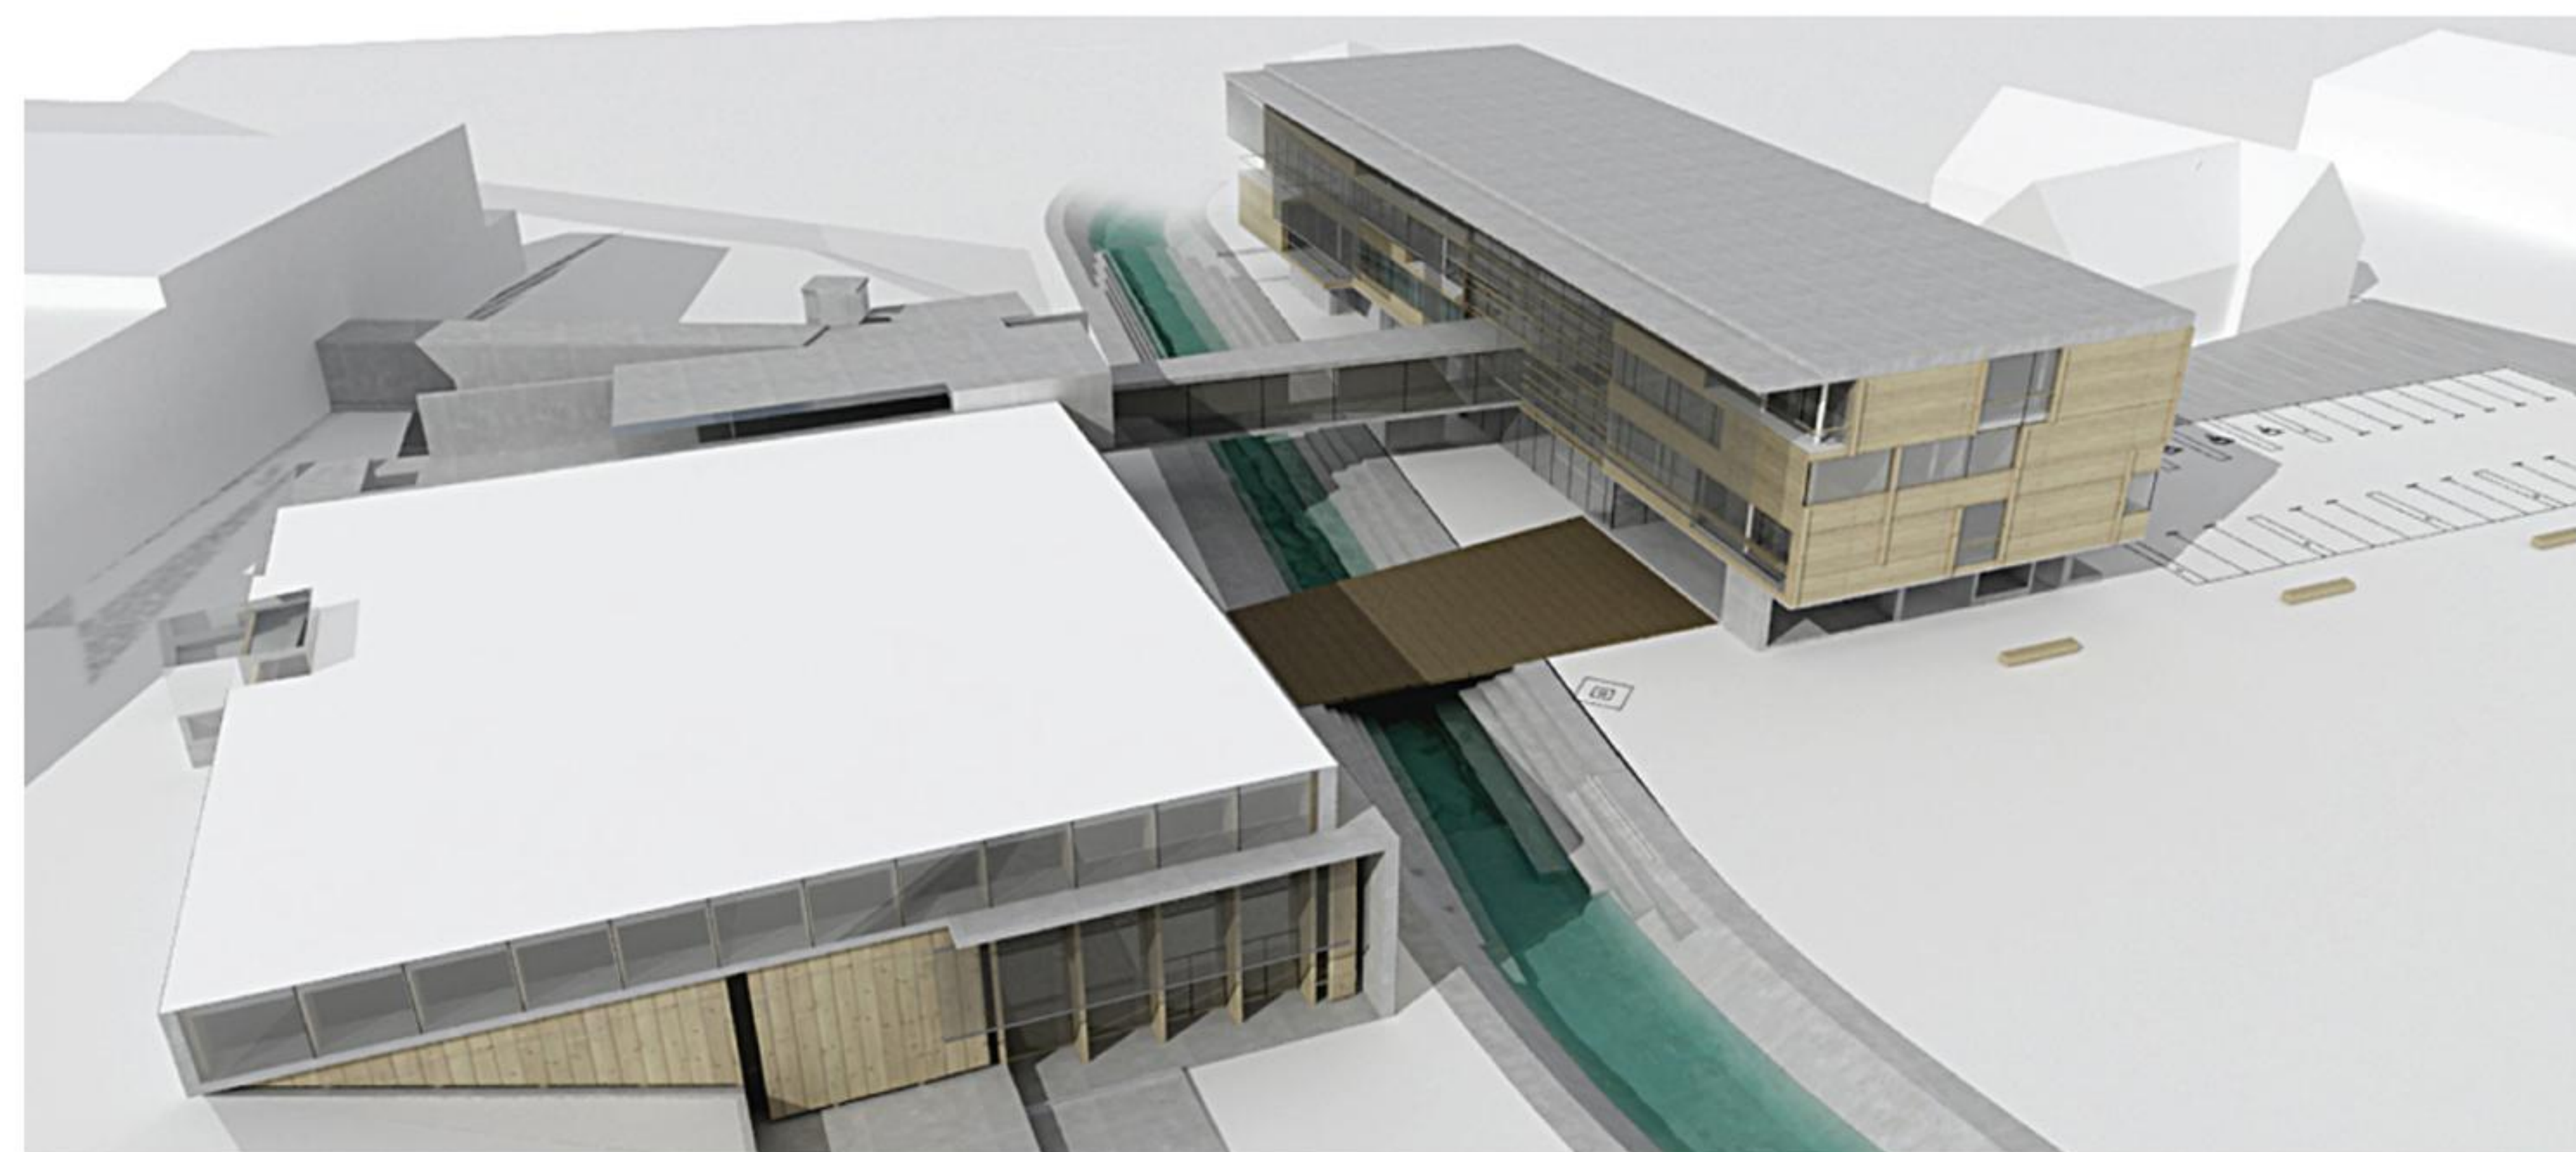

POGLED OD ZGORAJ