




SHEMATSKI PRIKAZ KONCEPTA

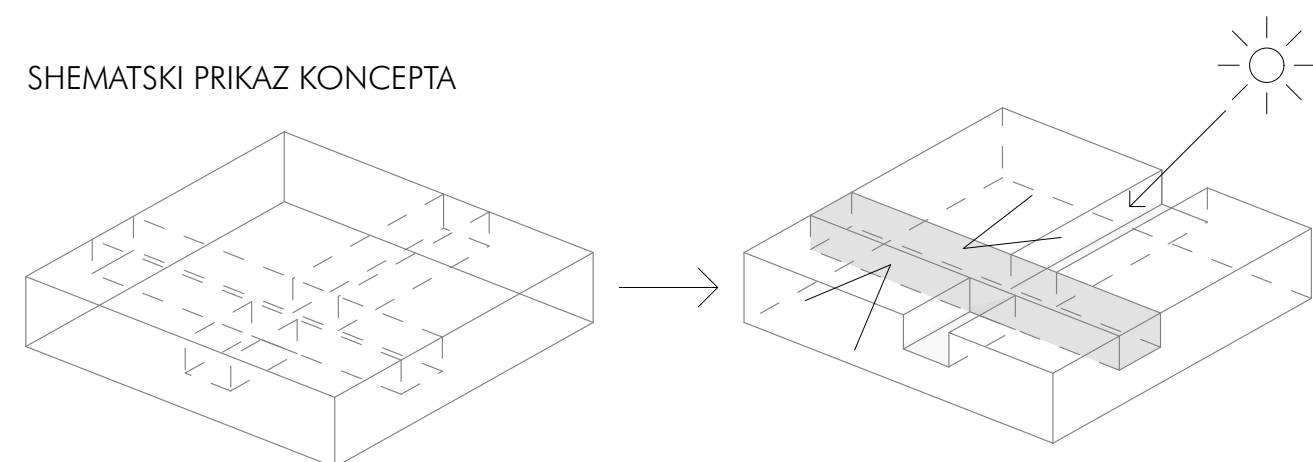

PROGRAMSKA SHEMA

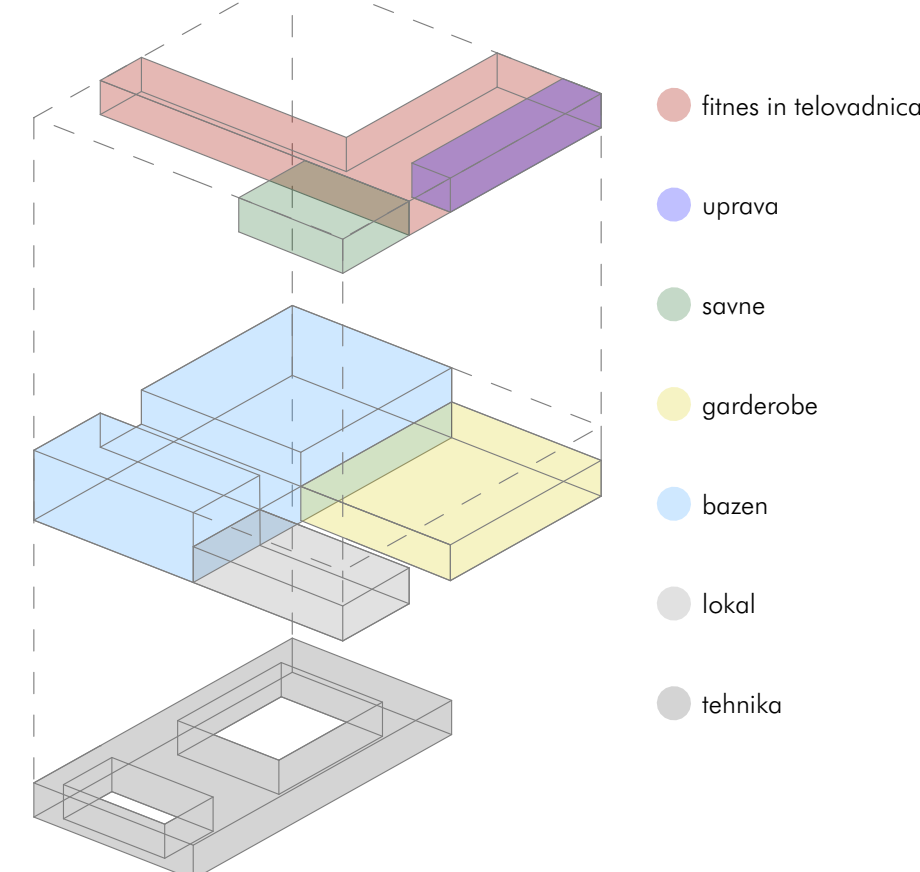


POTI UPORABNIKOV

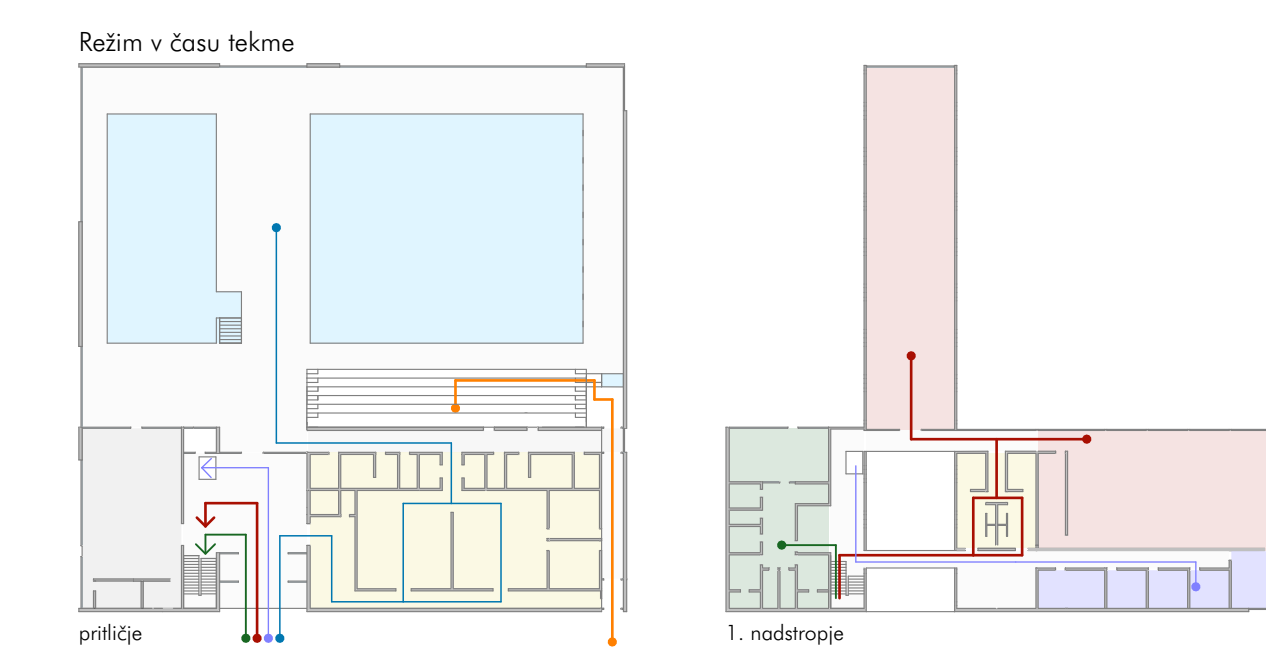


Običajen režim




REŽIM KAVARNE

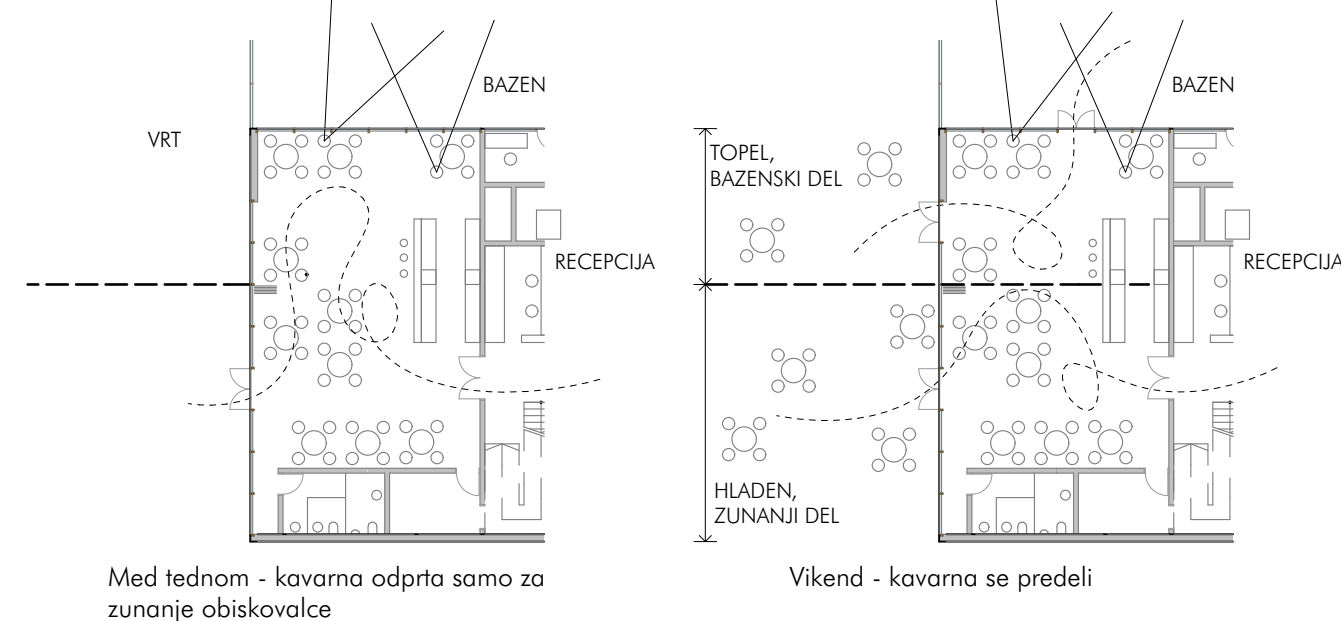


SHEMATSKI PRIKAZ ZUNANJE UREDITVE

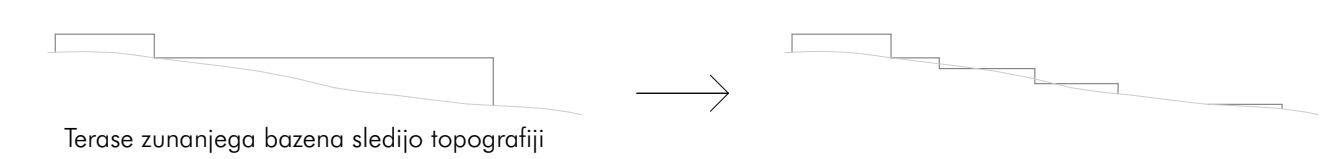

PROMETNA UREDITEV

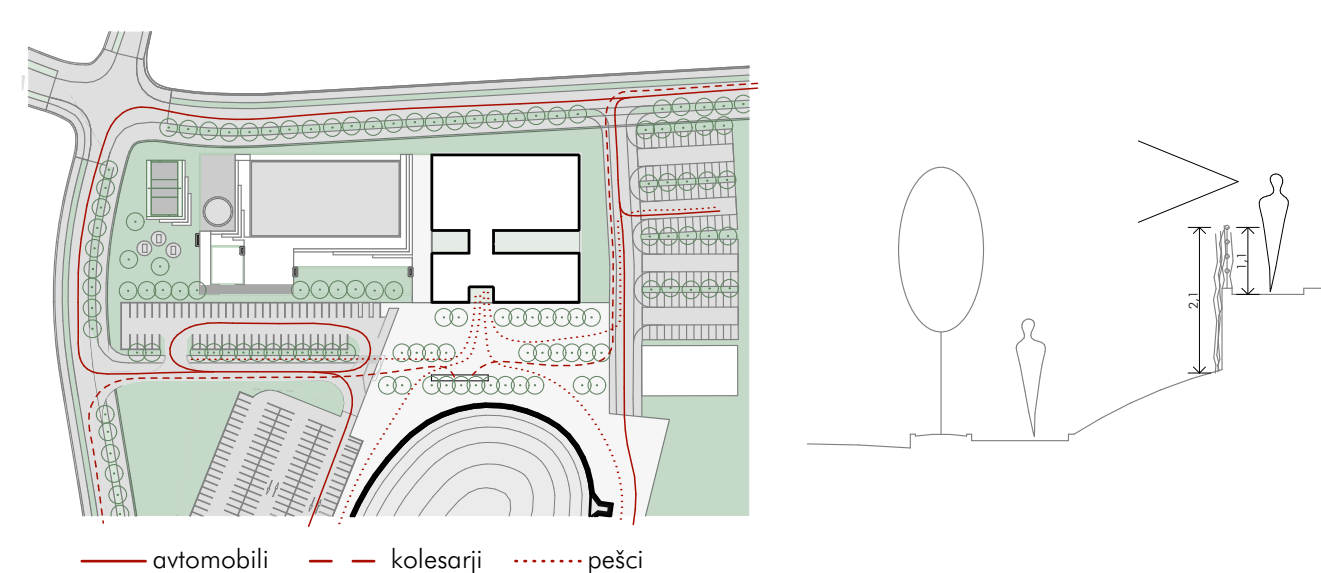


južna fasada, M 1:200

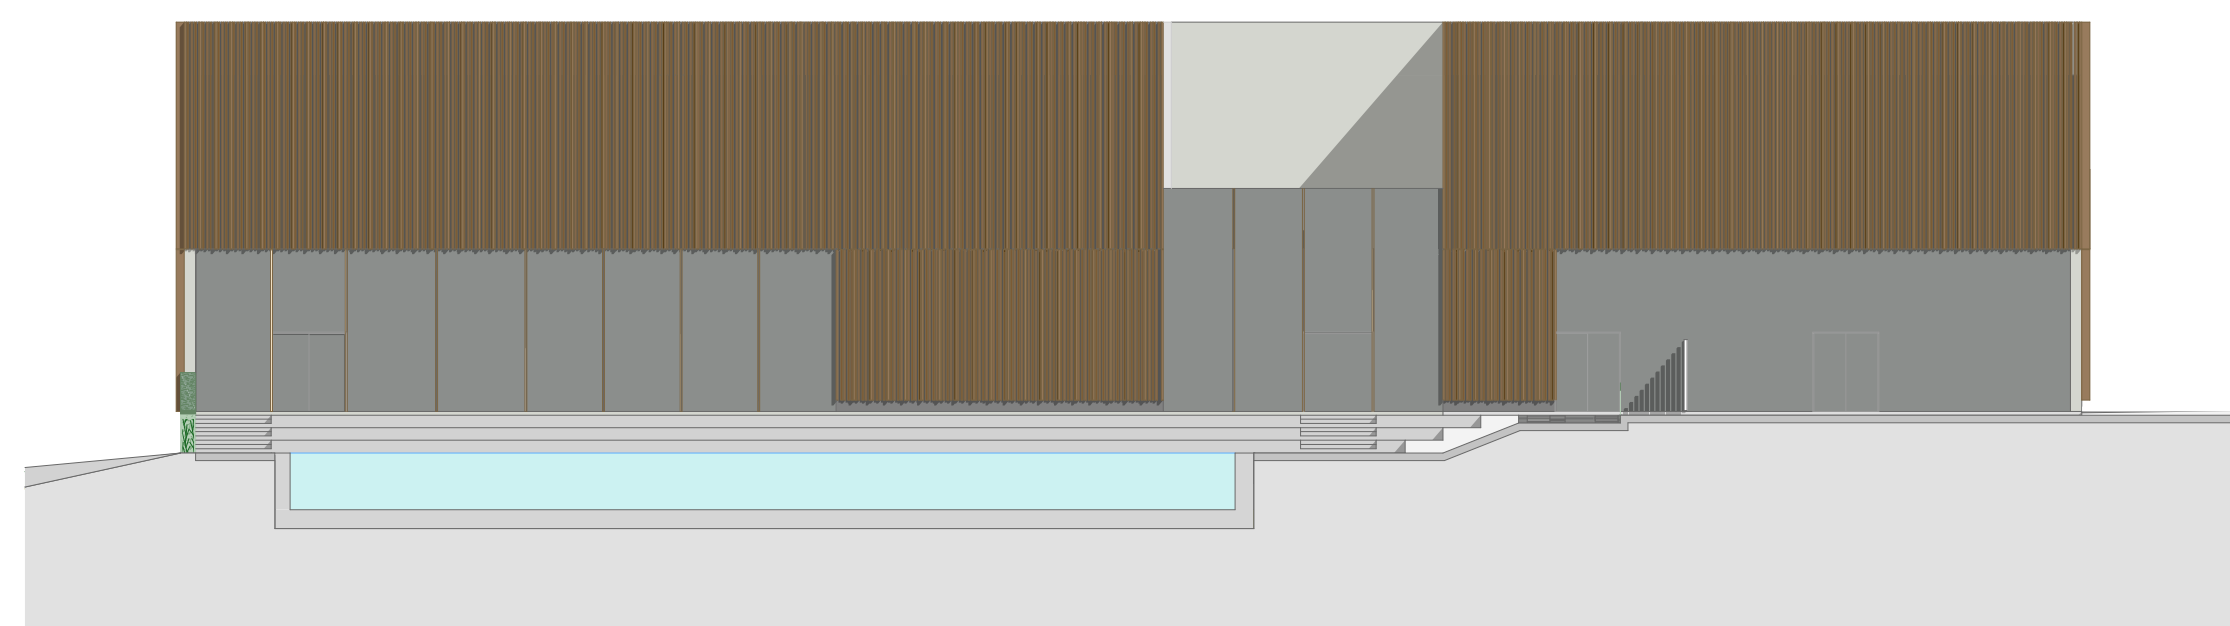


zahodna fasada, M 1:200




severna fasada, M 1:200

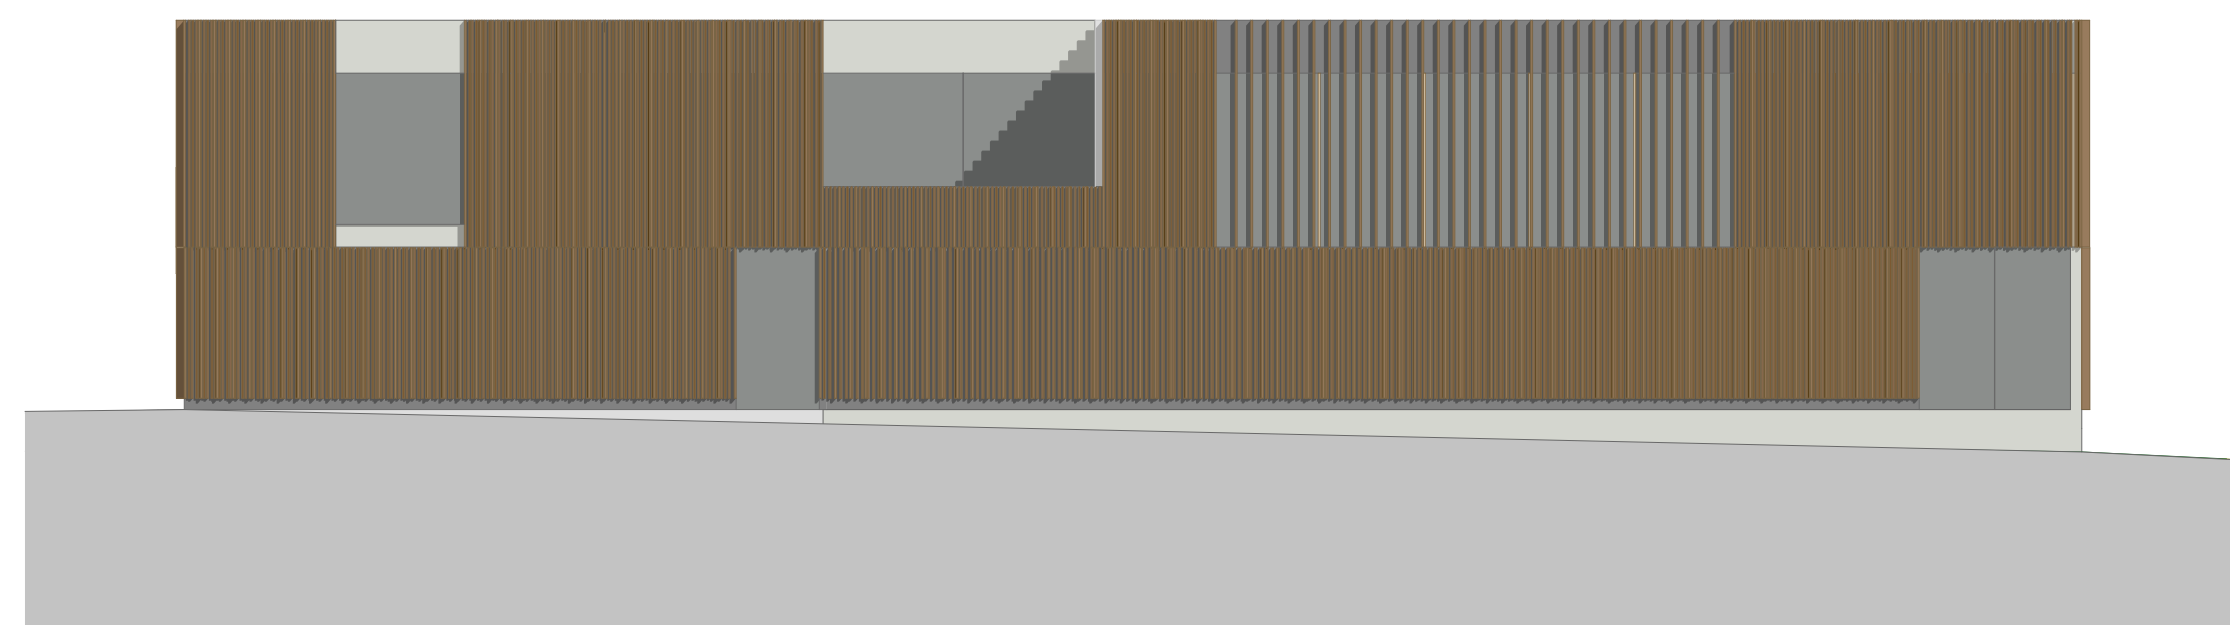


vzhodna fasada, M 1:200

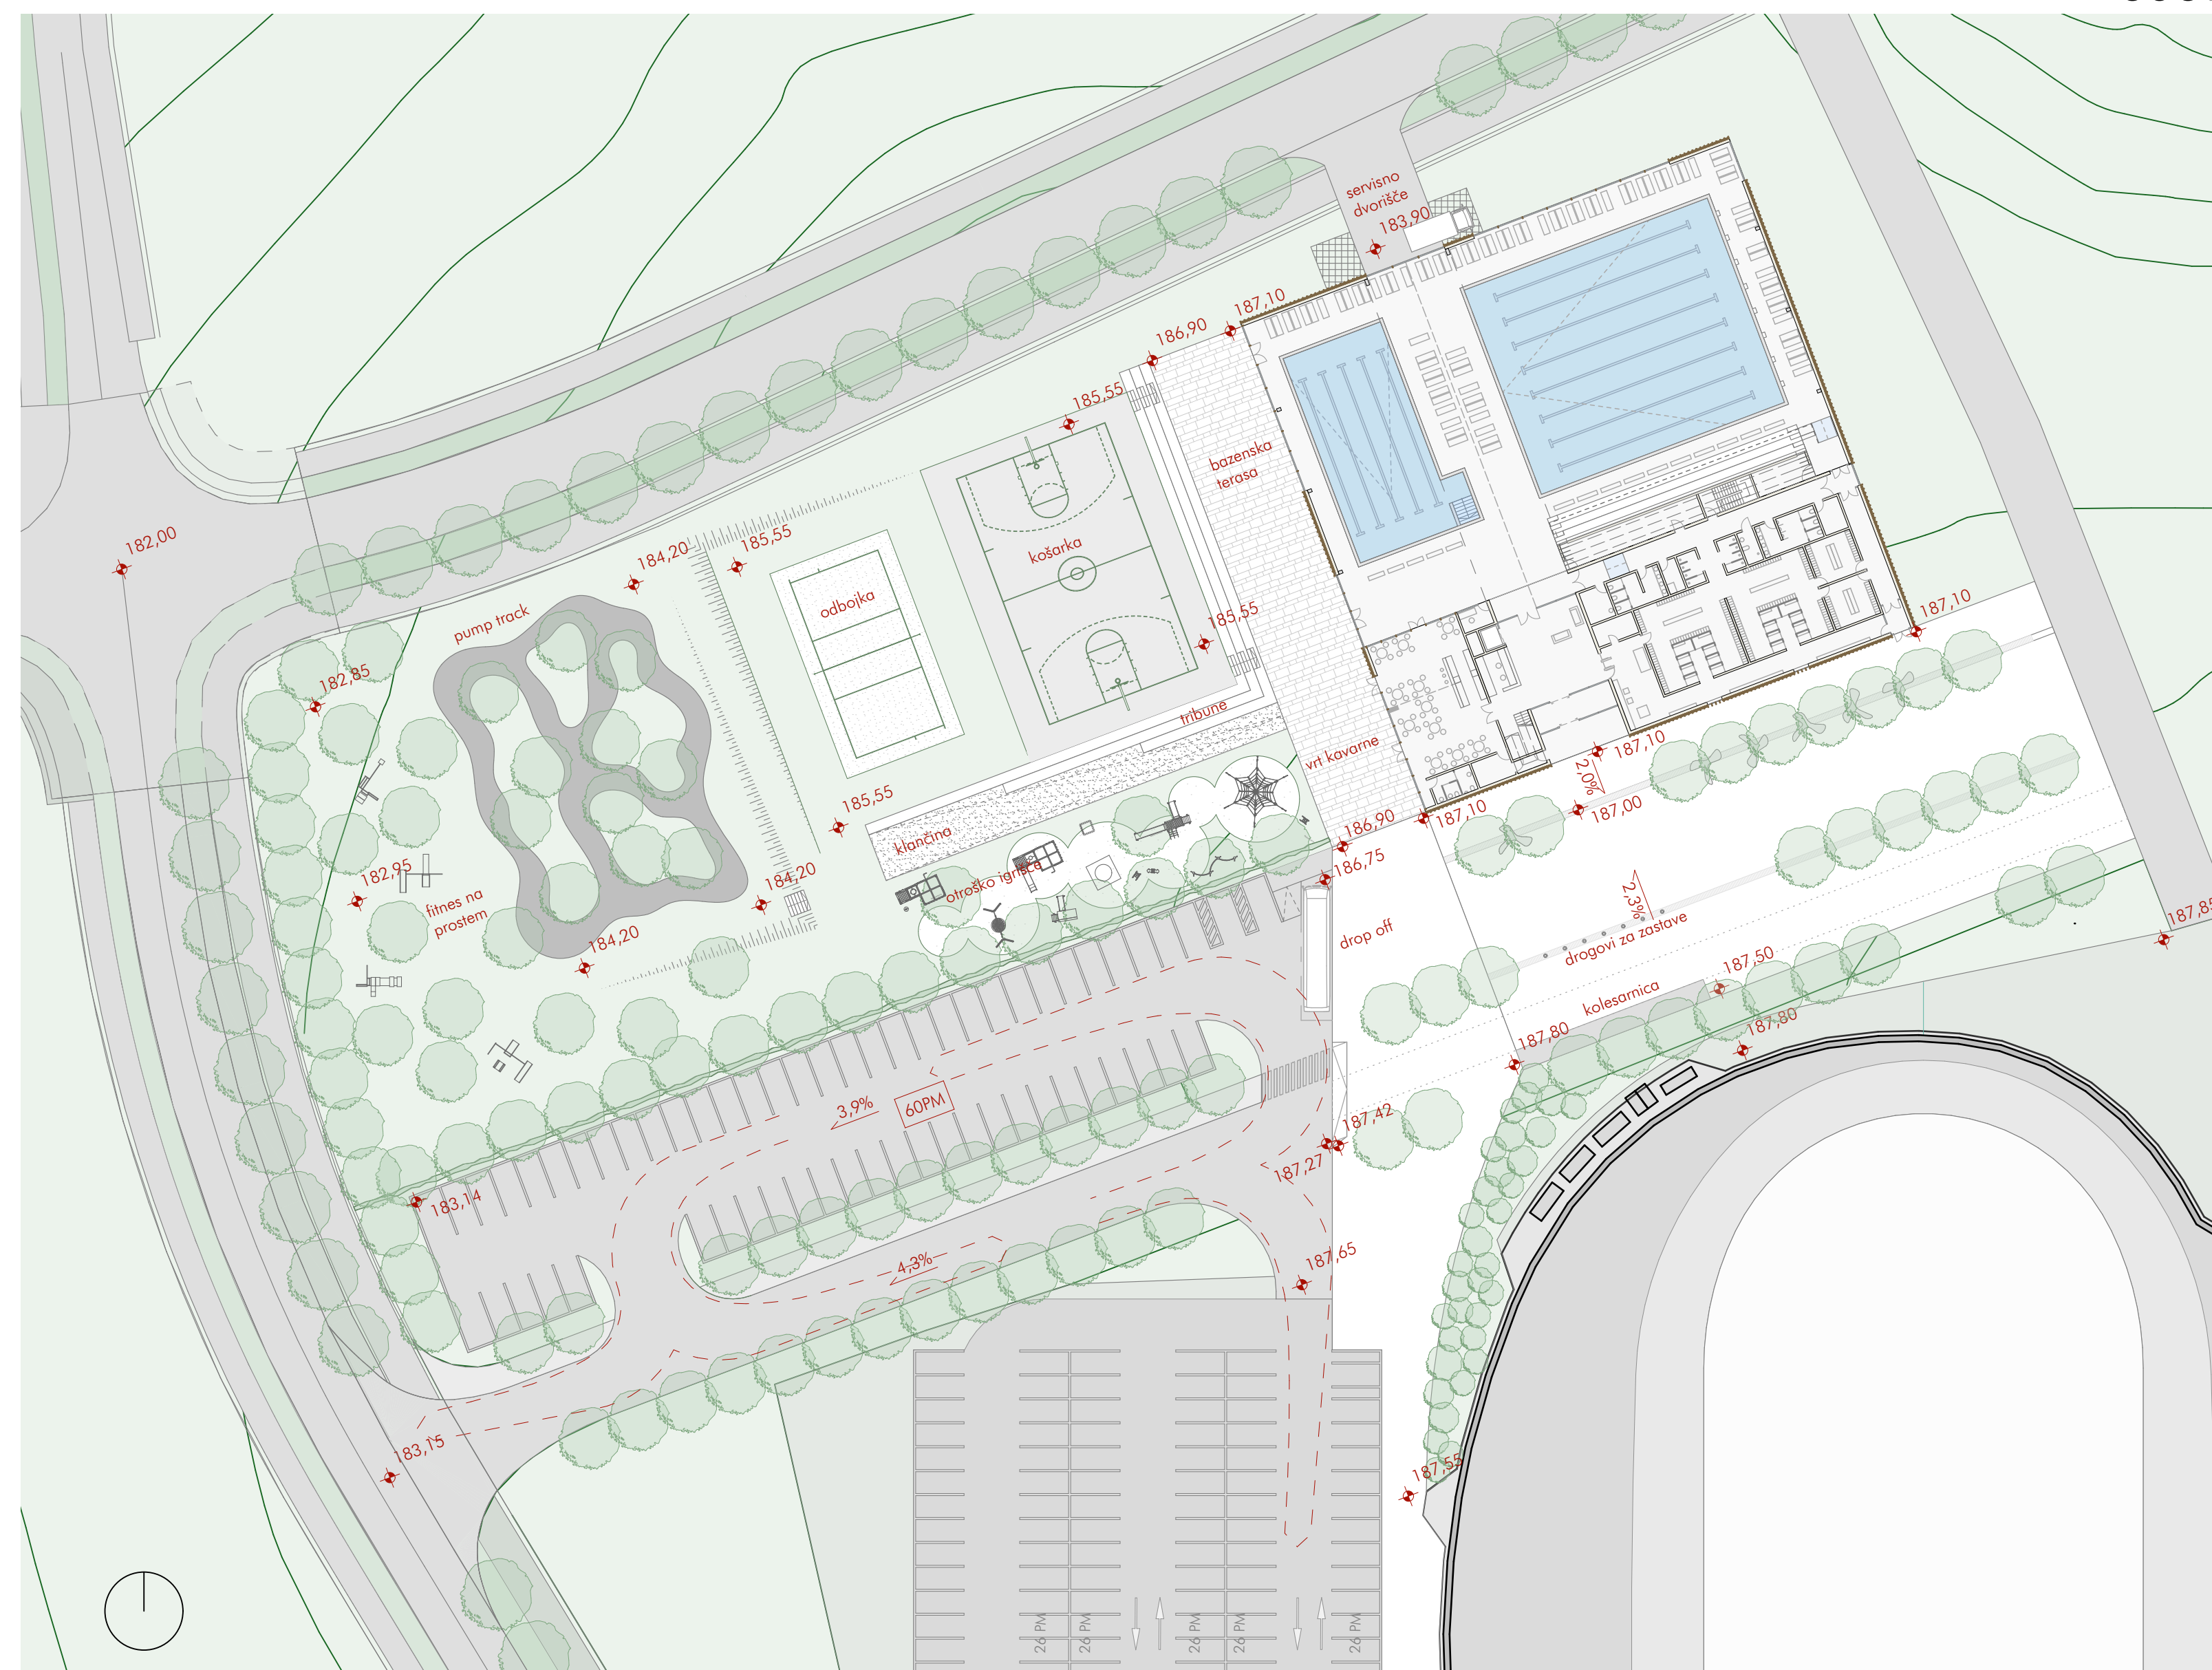


ureditvena situacija 1. faza, M 1:500

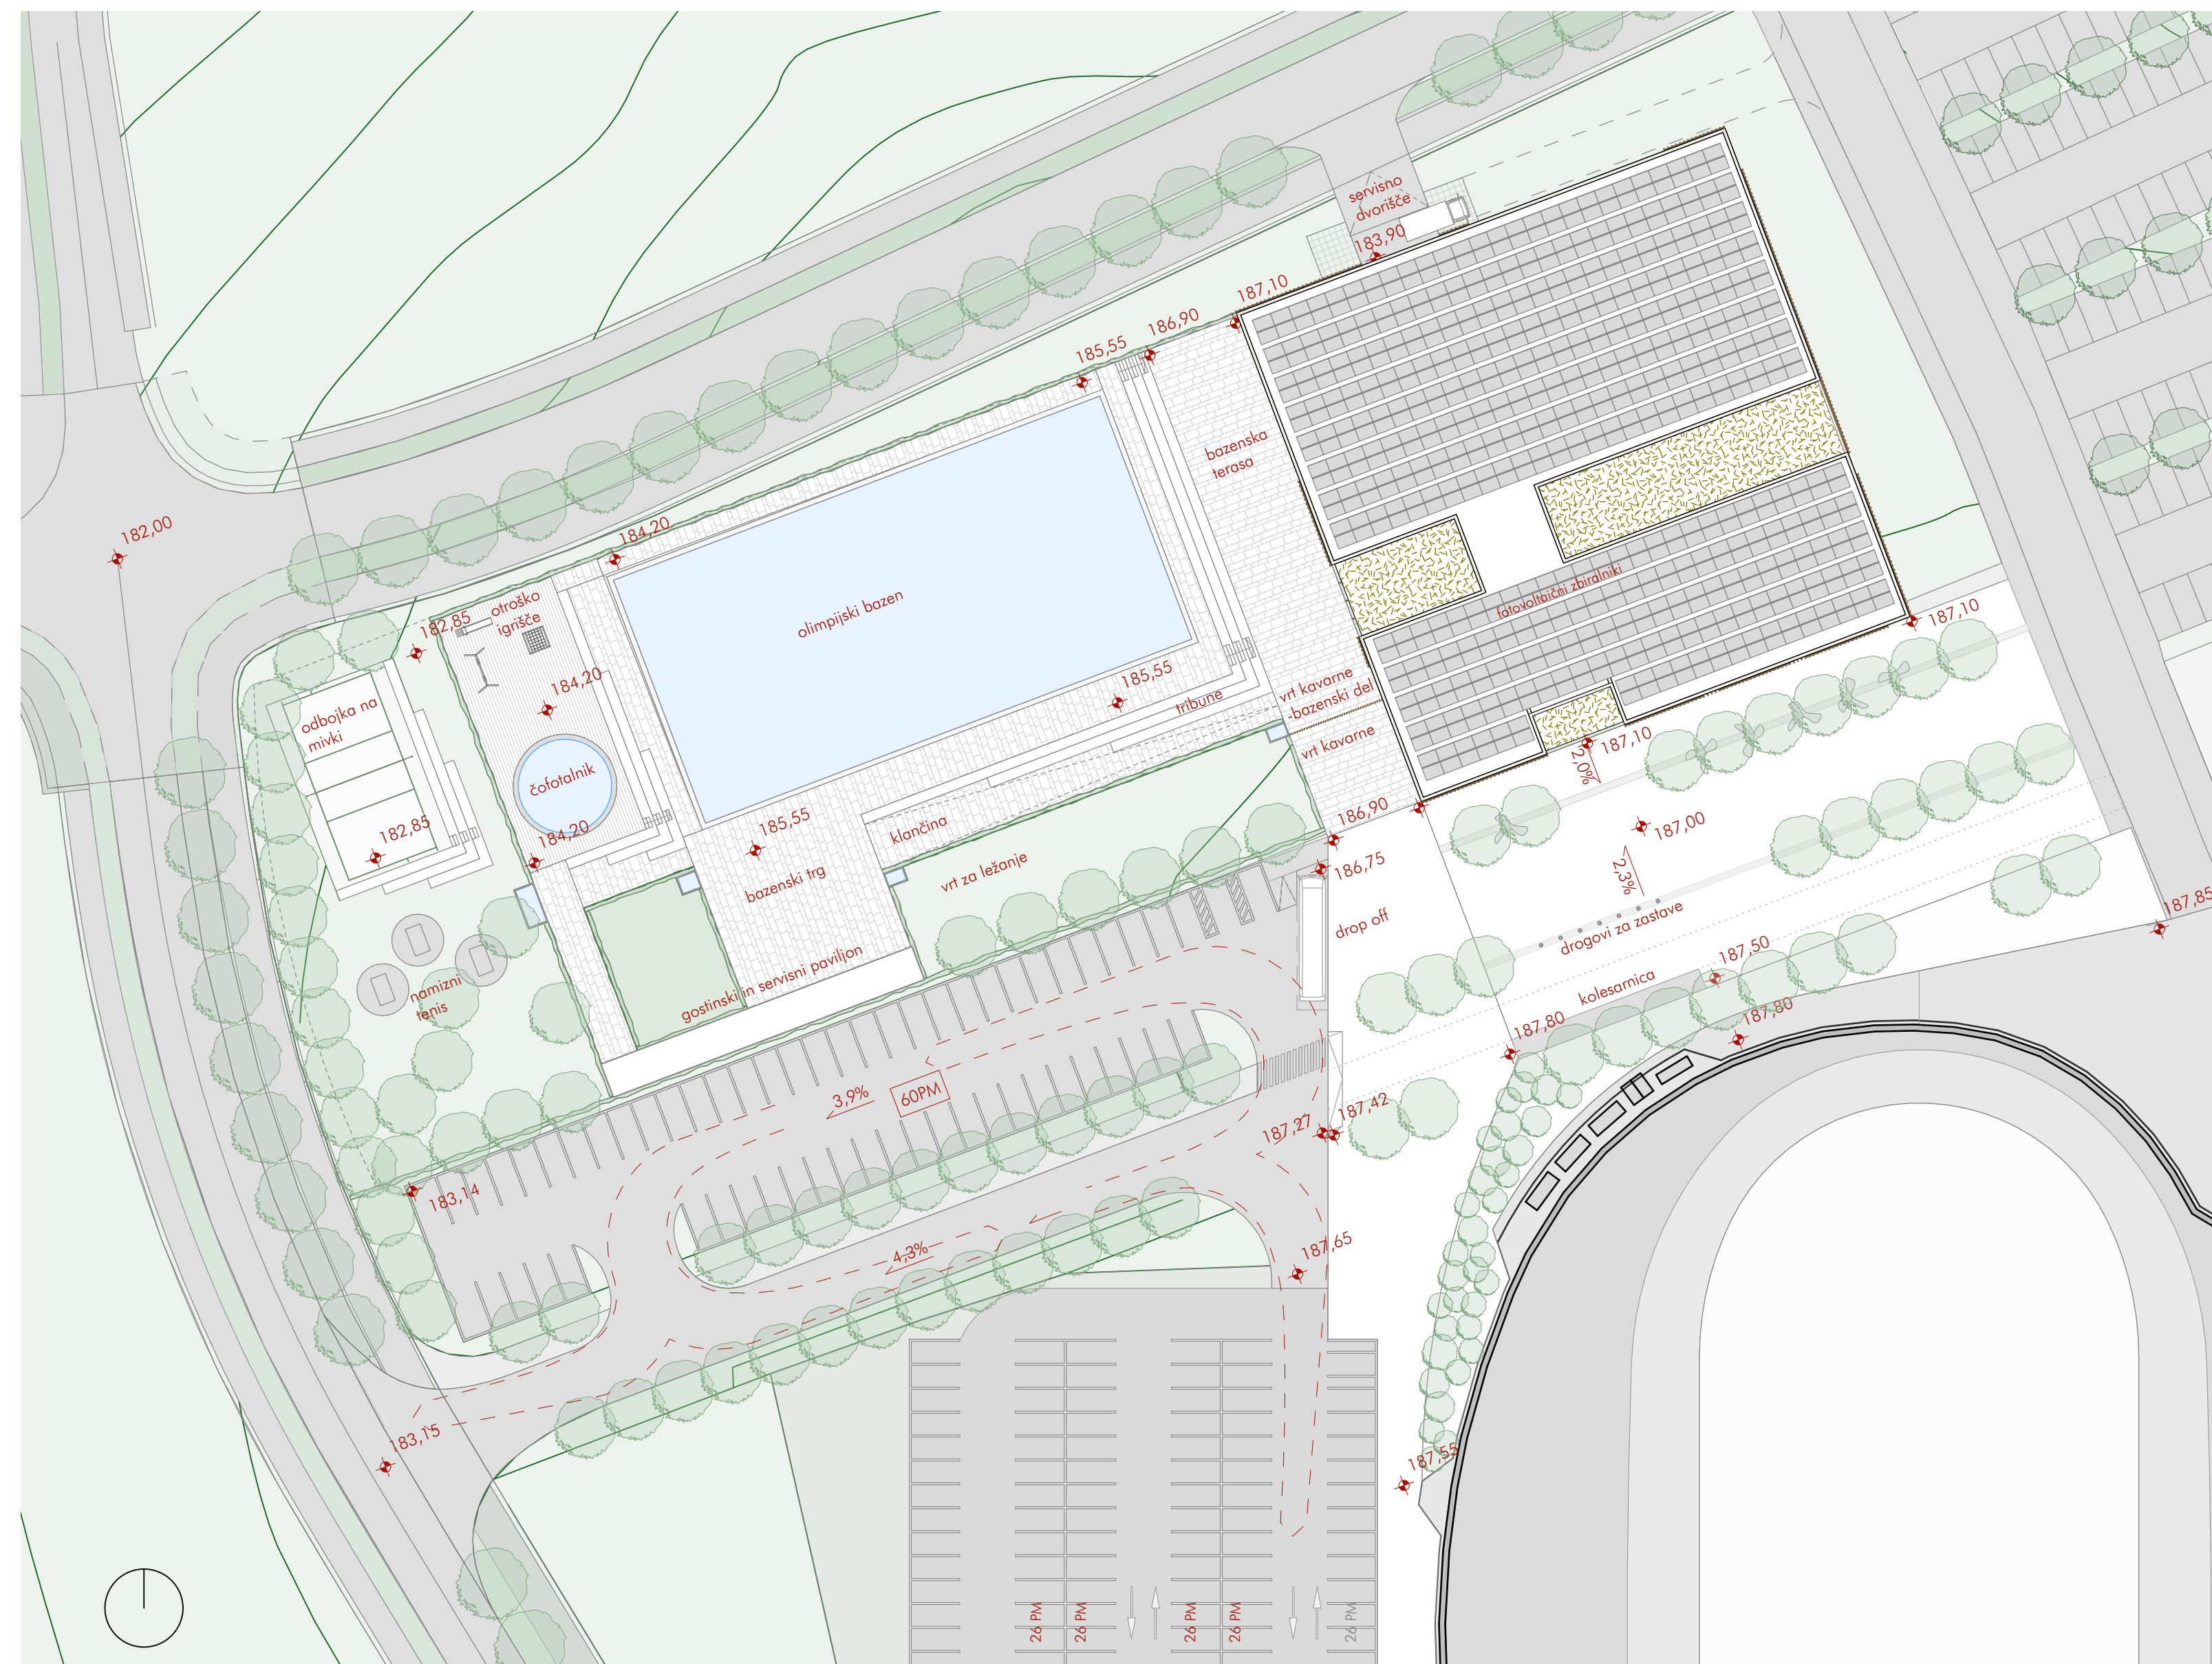


ureditvena situacija 2. faza, M 1:500

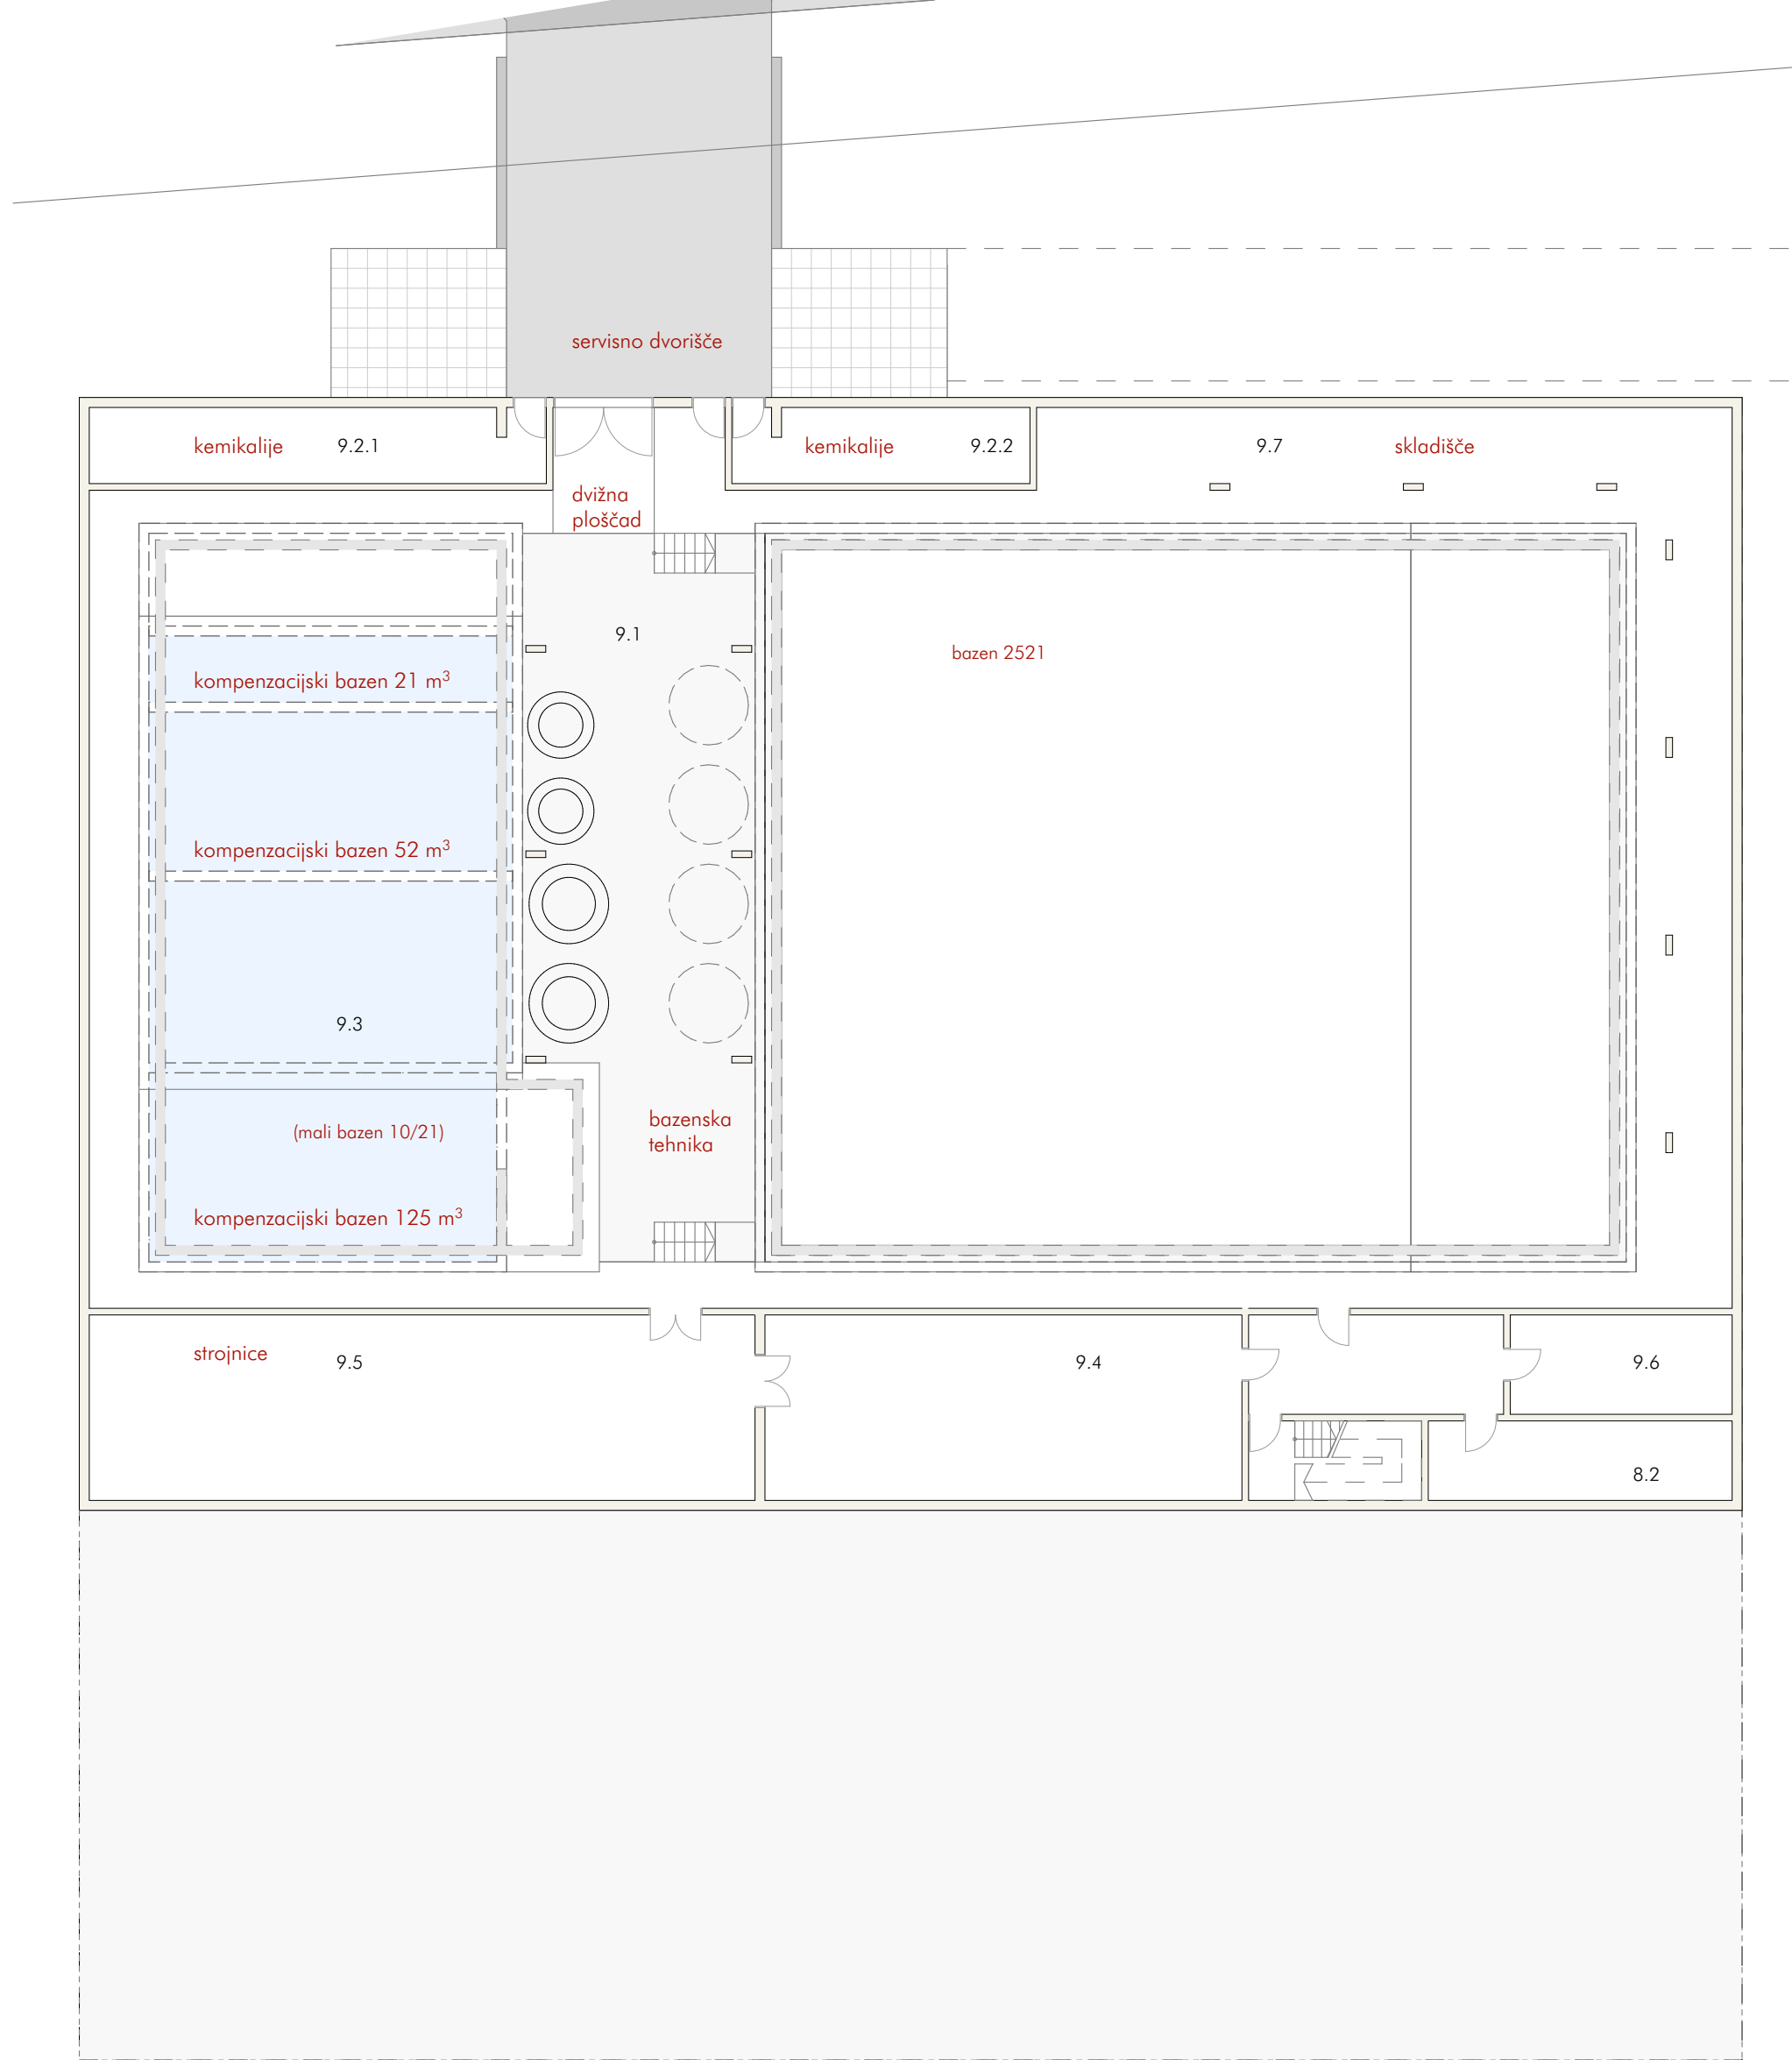

klet, M 1:200

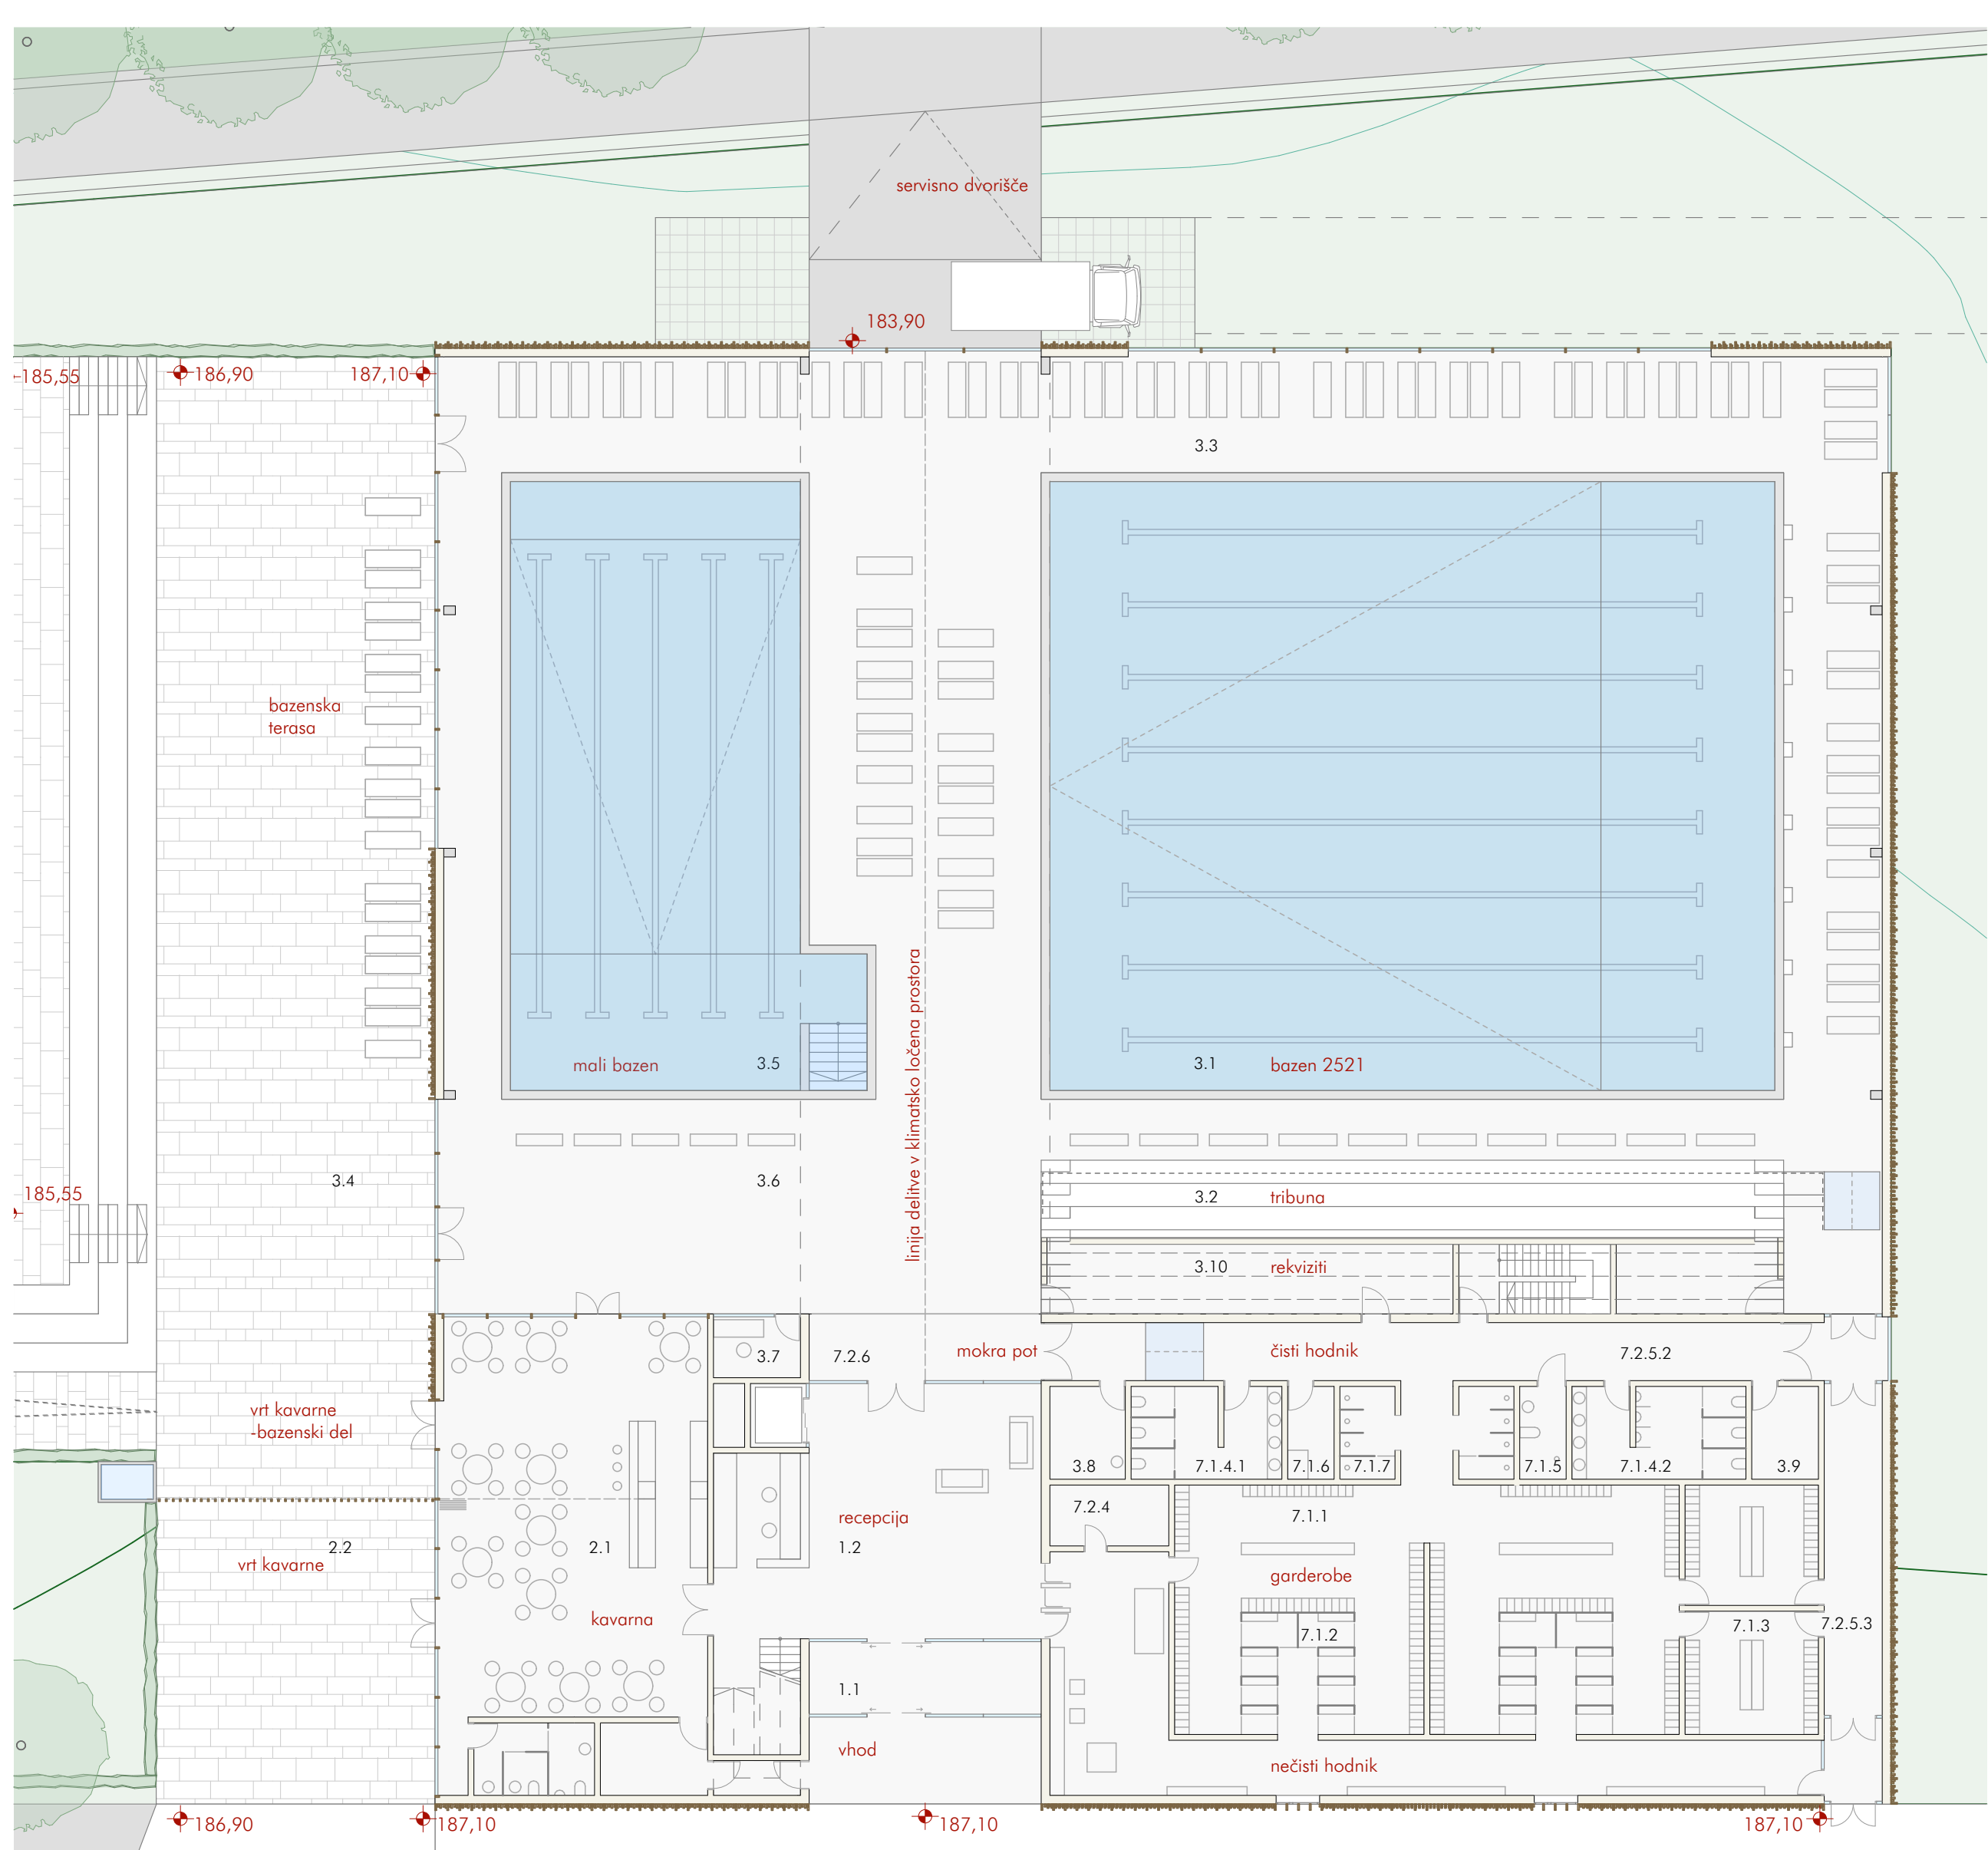

pritličje, M 1:200

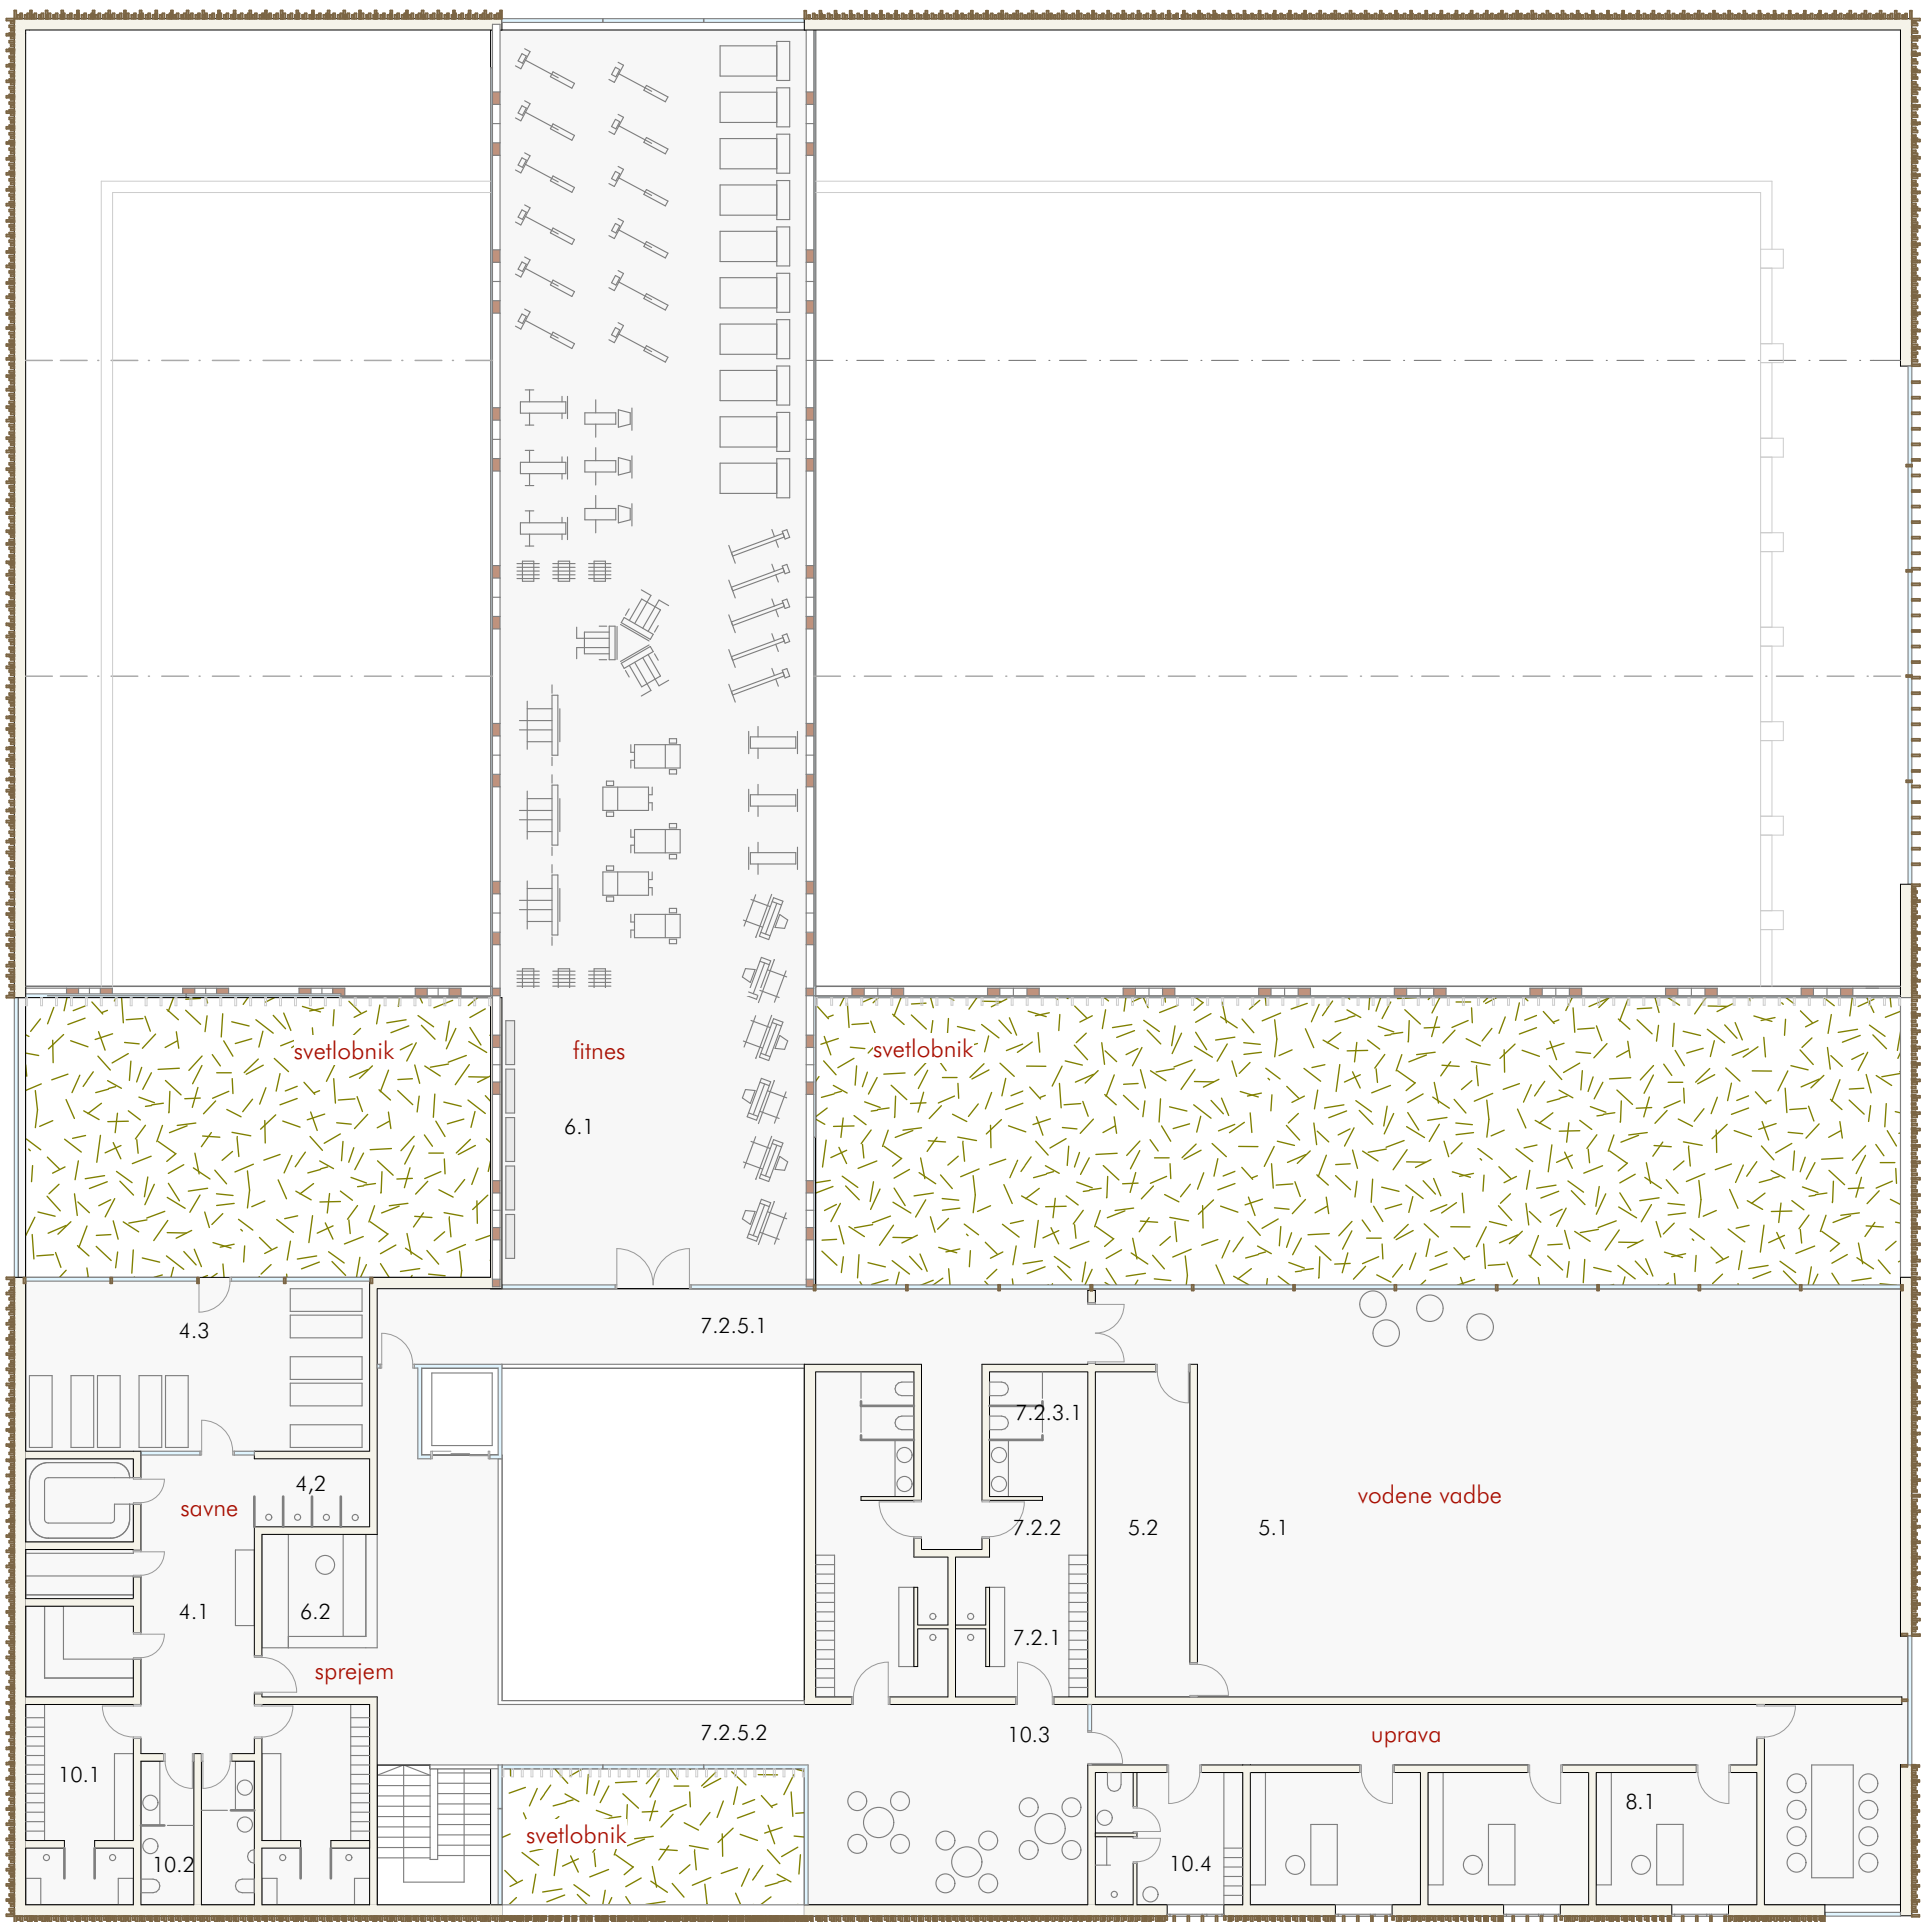

nadstropje, M 1:200

