





ZP TEZNO
TLORIS ZUNANJE UREDITVE M 1:500
+0.00=+270.50


OBMOČJE 1	
POVRŠINA PARCELE	7.507 m ²
ZAZIDANA POVRŠINA - OBJEKTI	1.868 m ²
ZELENE POVRŠINE	2.399 m ²
TLAKOVANE POVRŠINE	1.501 m ²
CESTE, DOVOZI, PM	1.722 m ²
OBMOČJE 2	
POVRŠINA PARCELE	6.221 m ²
CESTA S PARKIRIŠČEM	4.004 m ²
ZELENE POVRŠINE	1.070 m ²
TLAKOVANE POVRŠINE	1.090 m ²
OBJEKT	
SKUPNA BTP OBJEKTA	6.750 m ²
SKUPNA BTP GARAŽE	1.737 m ²
SKUPNA NTP OBJEKTA	5.799 m ²
SKUPNA NTP GARAŽE	1.698 m ²
PARKIRNA MESTA	
GARAŽA - ŠTEVILO PM	56
ŠTEVILO PM ZA GIBALNO OVIRANE	3
ŠTEVILO OSTALIH PM	53
ŠTEVILO PM ZA MOTORJE	4
OBMOČJE 1 - ŠTEVILO PM ZUNAJ	10
ZP TEZNO (3 INV., 3 MAM., 1. REŠ.)	7
ČETRTRI CENTER (3 INV.)	3
OBMOČJE 2 - ŠTEVILO PM ZUNAJ	118
ŠTEVILO PM ZA GIBALNO OVIRANE	4
ŠTEVILO OSTALIH PM	114
PARKIRNA MESTA SKUPAJ	164

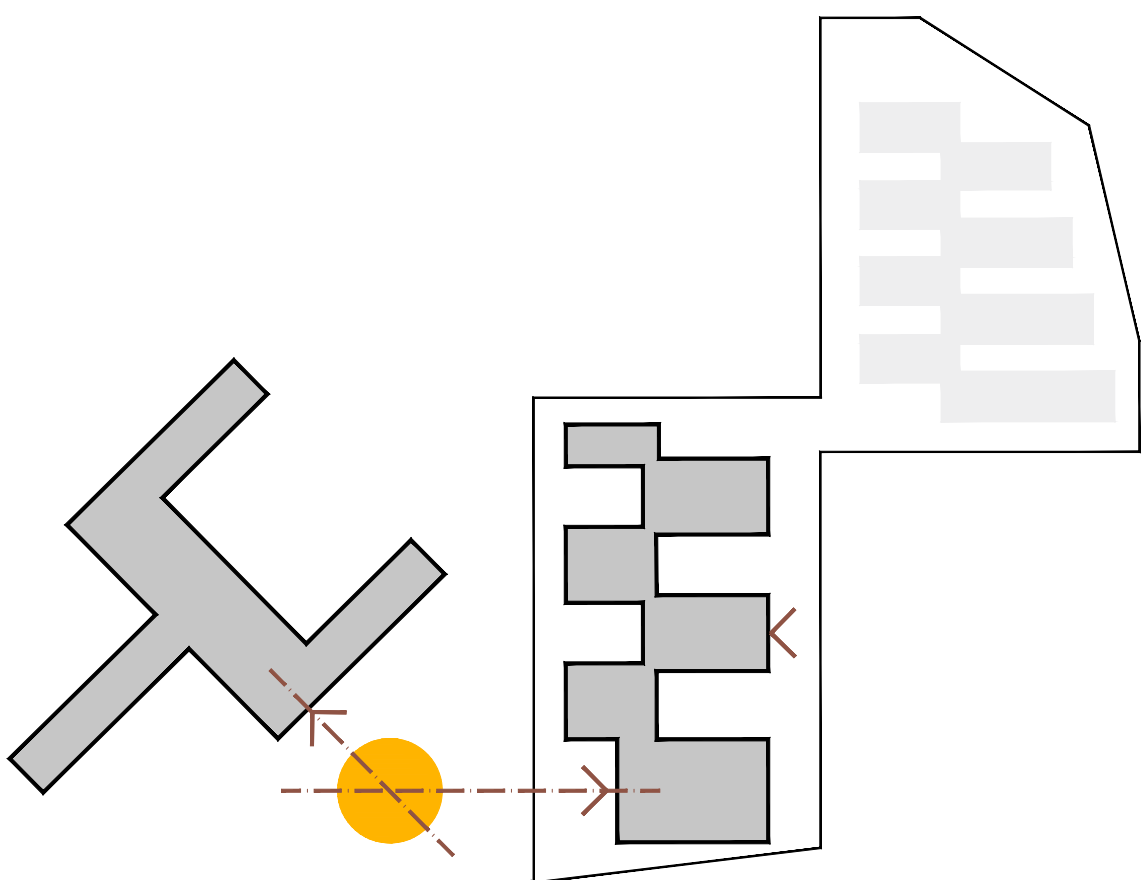


URBANISTIČNA ZASNOVA INSTITUCIONALNA - SERVISNA OS

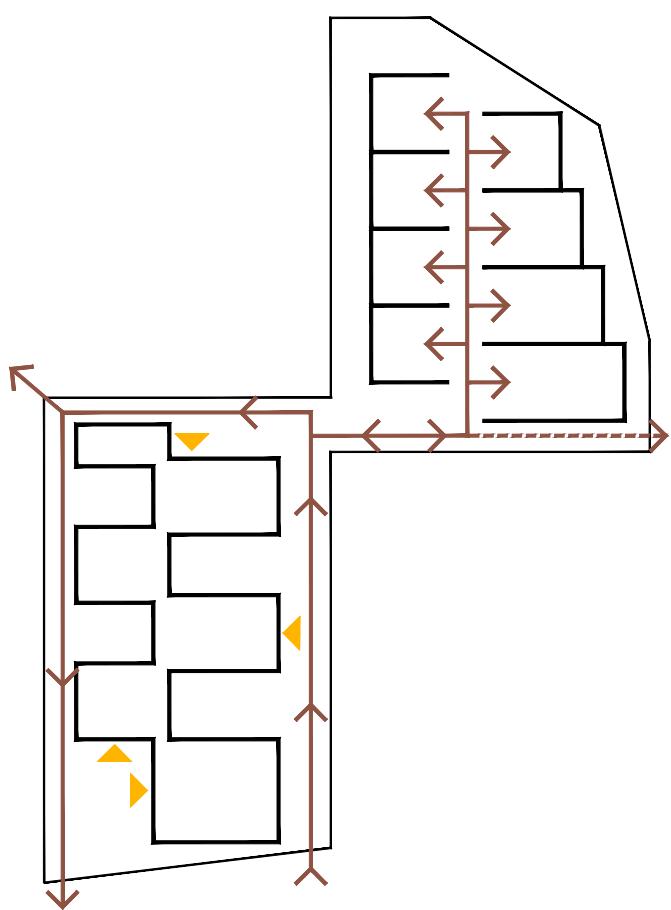


PROMETNA ZASNOVA

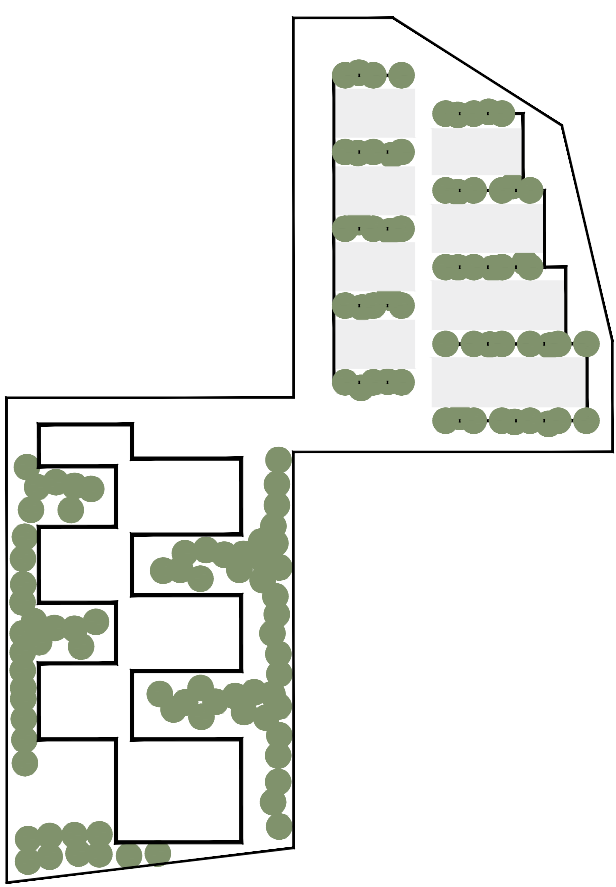

ZELENI SISTEM

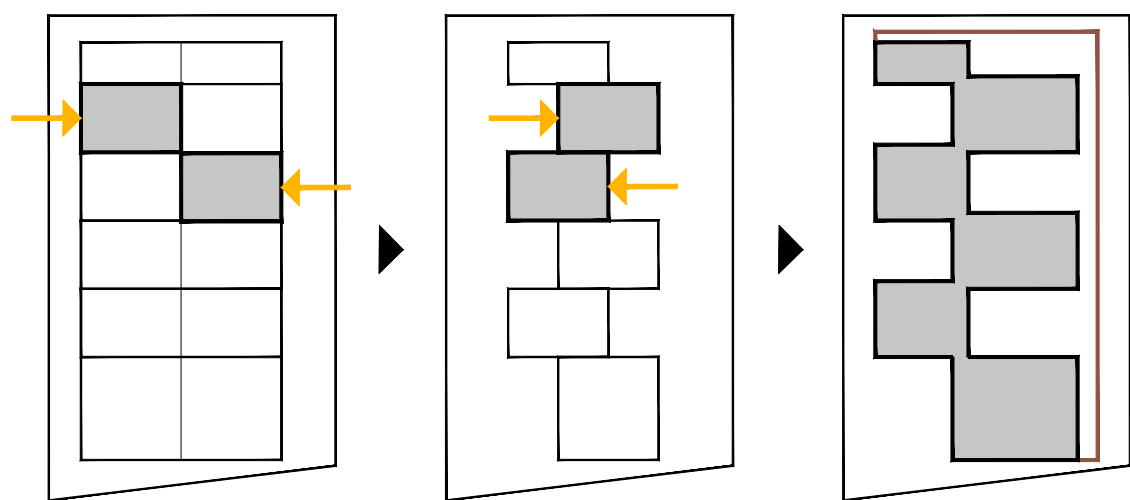

ZASNOVA OBJEKTA

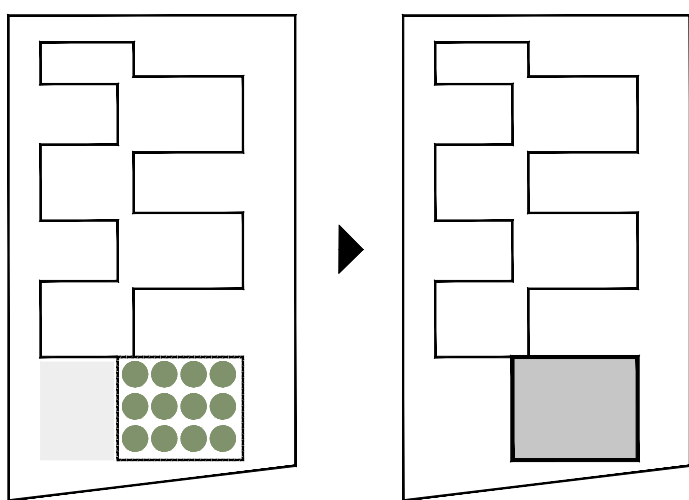


FAZNOST OBJEKTA/
1.FAZA PARK, 2.FAZA OBJEKT ČST






ZP TEZNO
TLORIS KLETI M 1:200
-3.95=266.55


PARKIRNI PROSTOR SKUPAJ G.1 PARKIRNI PROSTOR (56 PM)	1698 m² 1698 m²	2.1.22 SKUP PRO ZA ZAPOSLENE 2.1.17 TIMSKA SOBA 25 LJUDI 2.2.49 SKUPNI PROSTOR ZA OSEBJE 2.2.50 ADMIN ZA VSE REF AMB T.6 PERILO T.7 GARD ZA ČISTILNI SERVIS	49 m² 72 m² 68 m² 13 m² 11 m² 11 m²
TEHNIČNI PROSTORI SKUPAJ D.1 2X DVIGALO - V OBJEKTU D.2 1X DVIGALO - IZ GARAŽE 3.7 SKLADIŠČE ZA PATR. VARSTVO 3.8 SKLADIŠČE ZA OSTALE OE T.8 TEHNIČNI PROSTORI	86 m² 14 m² 7 m² 25 m² 17 m² 23 m²	SKUPNI DELI STAVBE SANITARJE KLET W.1 SANIT. M - ZAPOSLENI W.2 SANIT. Z - ZAPOSLENI W.3 SANIT. M - ZAPOSLENI W.4 SANIT. Z - ZAPOSLENI W.5 SANITARJE INV. W.7 ČISTILA K.1 KOMUNIKACIJE KLET J.1 JAŠKI T.3 PROSTOR ZA ODPADKE T.2 SERVERJI	547 m² 11 m² 10 m² 9 m² 9 m² 4 m² 6 m² 438 m² 22 m² 5 m² 35 m²
OE PATRONAŽNO VARSTVO SKUPAJ 3.11 PISARNA ZA 6 DMS 3.15 SKLADIŠČE ZA PATR. VARSTVO	72 m² 58 m² 14 m²		
ADMINISTRACIJO Z ARHIVO SKUPAJ 3.12 ADMIN. Z ARHIVO (6 MEST)	44 m² 44 m²		
PROSTORI SKUPNE RABE VSEH OE SKUPAJ 3.13 GARD ZA ZAPOSLENE 3.14 TUŠI V GARD 1.1.25 PED BOZ AMB 2 1.1.32 TIMSKA SOBA 10 LJUDI	362 m² 60 m² 32 m² 15 m² 31 m²		
KLET S PARKIRIŠČI SKUPAJ			2809 m²

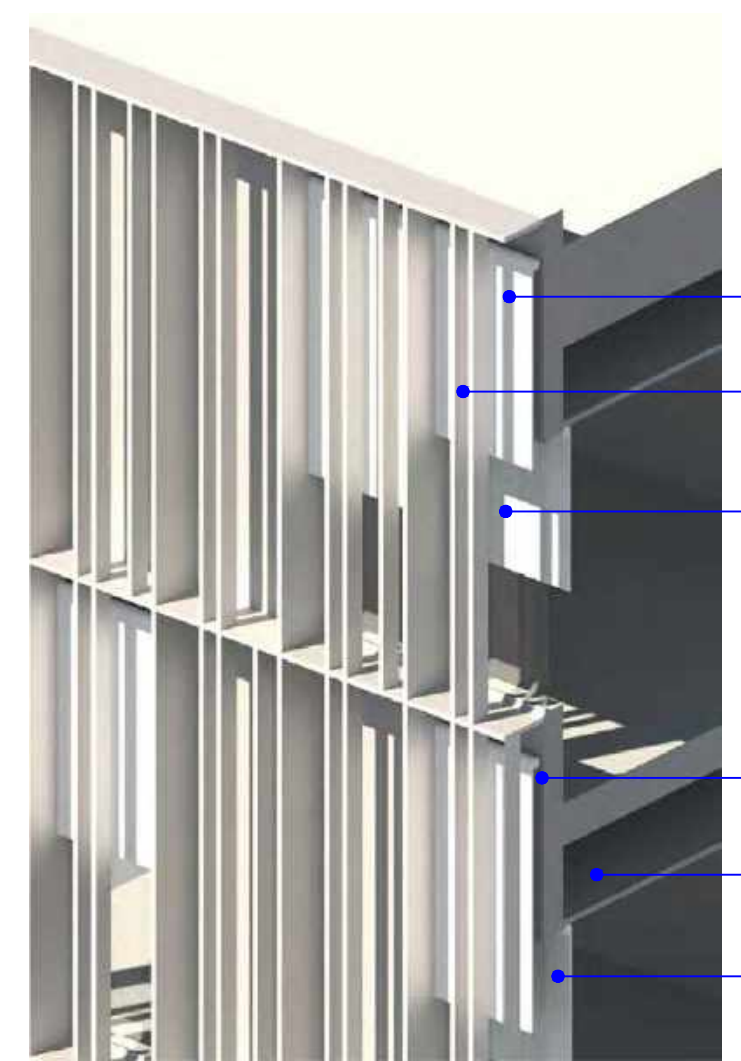


- ZUNANJE TEKSTILNO SENČILO, 5% PROPUSTNOSTI, CNS KONTROLA
- FASADNA OBLOGA - ALU LAMELE, FIKSNI BRISOLEI, PRAŠNO BARVANE 50/250MM, DODATNO SENČENJE CCA 25%
- ZASTEKLITEV - TROSLOJNA ZASTEKLITEV Z NANOSOM, U=0.5W/MK2 V ALU OKVIRJU + ODPIRAJOČI DEL OKNO, ODPIRANJE NA VENTIL
- ZUNANJA OBLOGA PARAPETA - STRUKTURNA FASADA V SKLOPU ZASTEKLITEV
- SPIŠČEN STROP - PROSTOR ZA INSTALACIJE
- NOTRANJE SENČILO - KONTROLA OSVETLEVENOSTI, SAMOSTOJNA KONTROLA

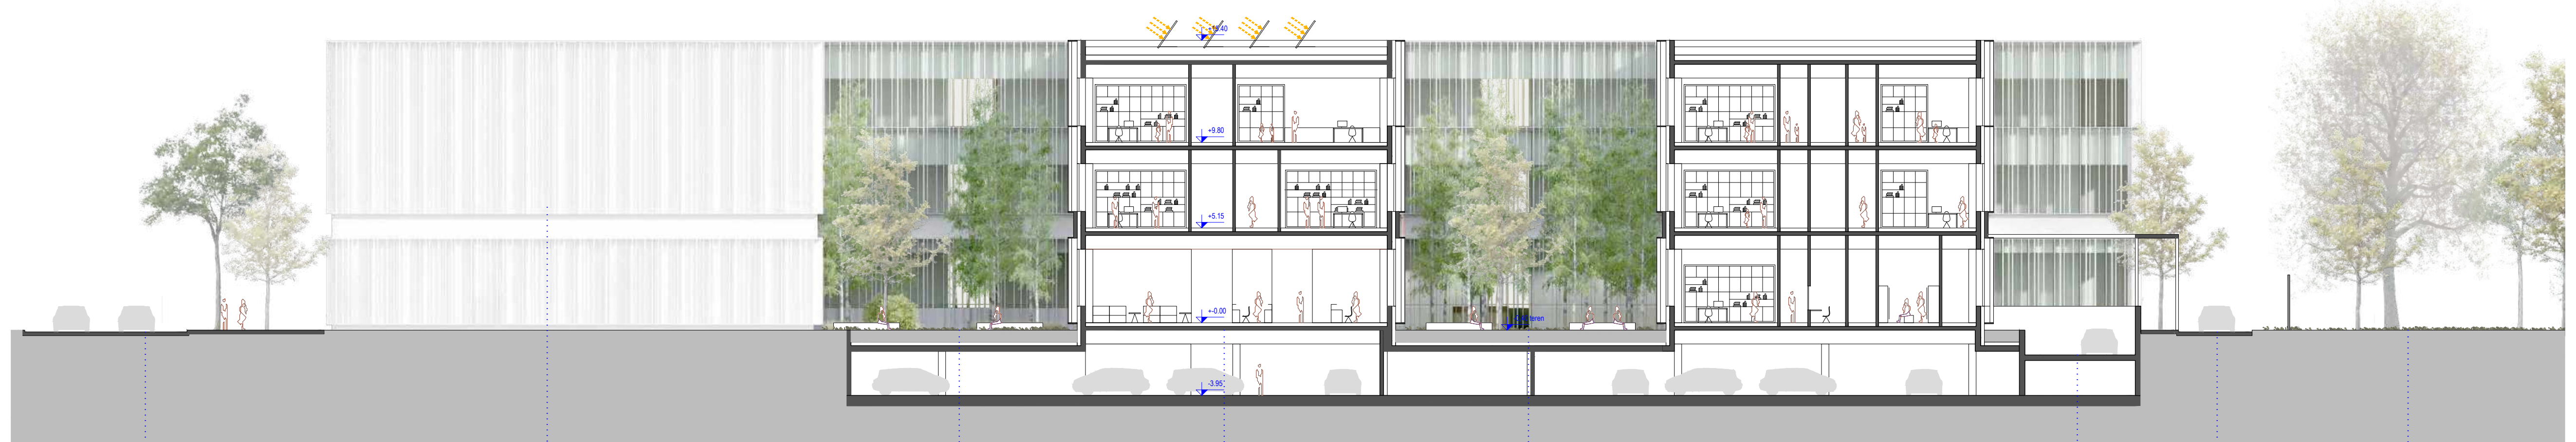

PREREZ C-C
V FASADA

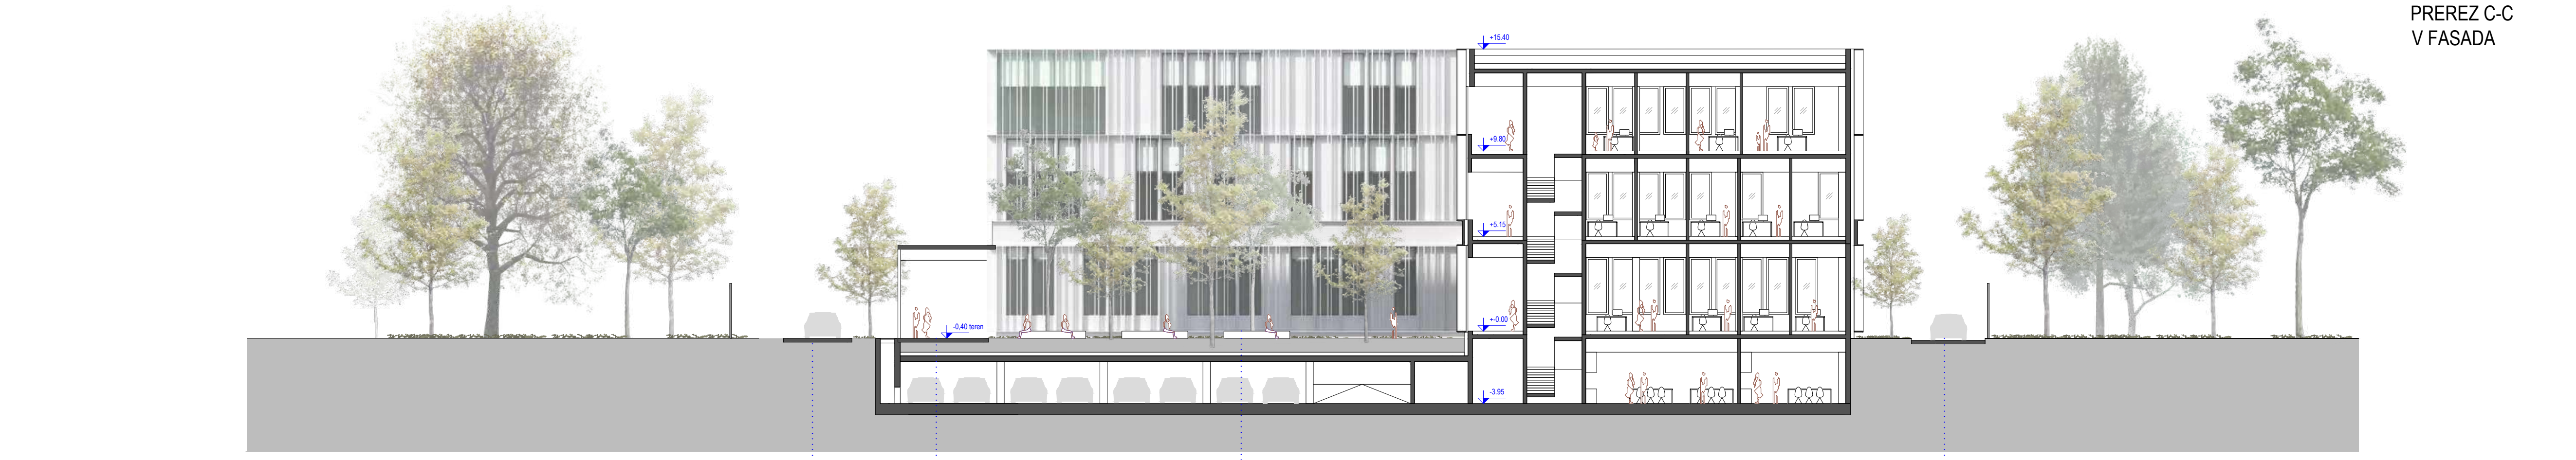

PREREZ B-B
S FASADA

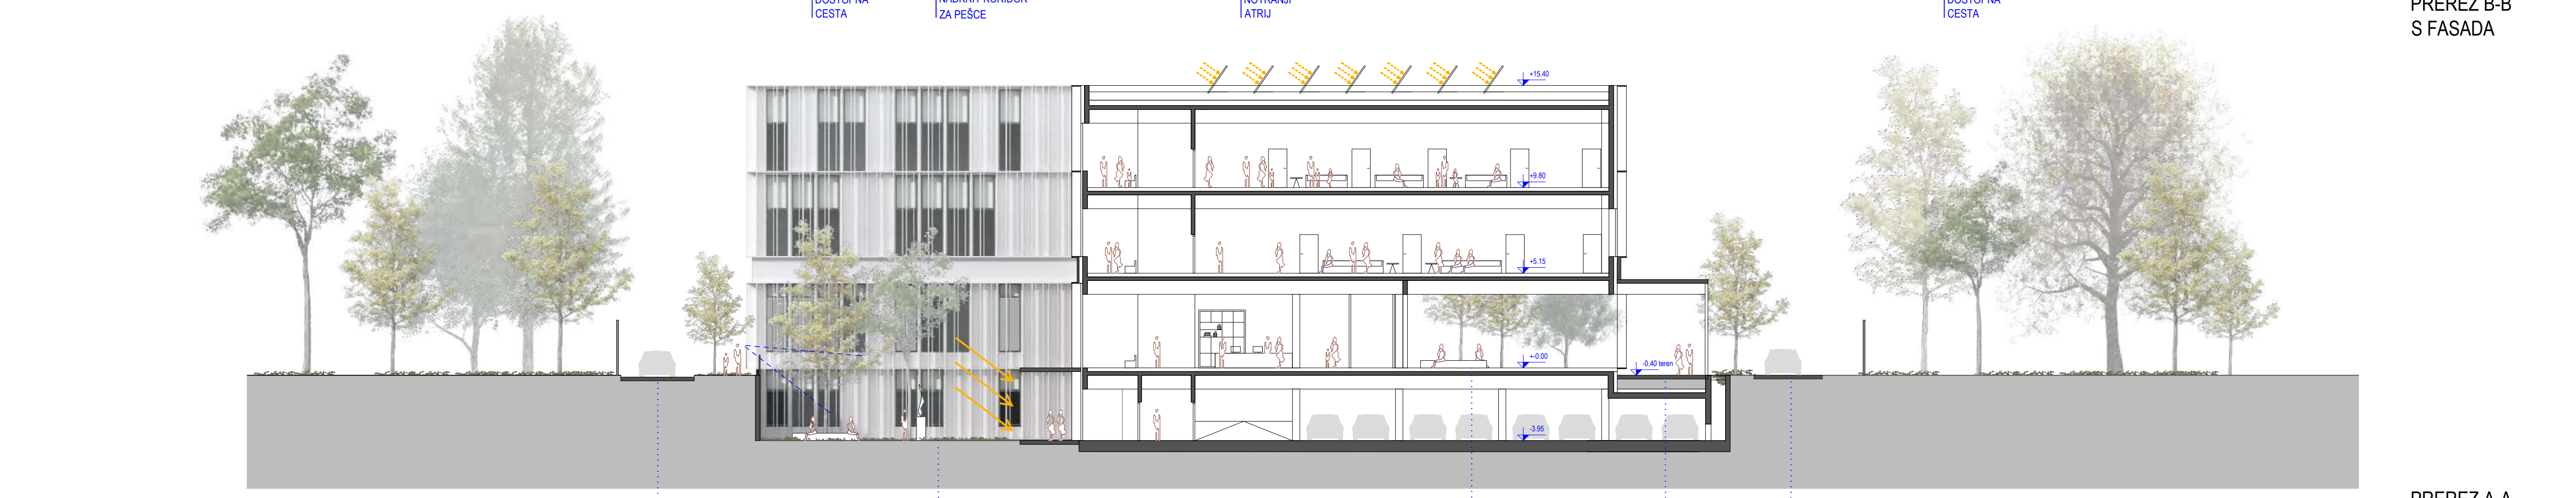

PREREZ A-A
J FASADA




ZP TEZNO
TLORIS PRITILČJA M 1:200
+0.00=+270.50

0.1	PROSTORI ZA POSREDOVANJE V PRIMERU NALEZLIVIH BOLEZNI SKUPAJ	448 m ²
0.1.1	TRAJA NA VHDU	6 m ²
0.1.2	CENTRALNA ČAKALN	28 m ²
0.1.3	AMB. ZA ODRASLE 1	14 m ²
0.1.4	AMB. ZA ODRASLE 2	17 m ²
0.1.5	SPREJEM ODRASLI	17 m ²
0.1.6	PED. AMB.	14 m ²
0.1.7	SPREJEM OTROCI	16 m ²
0.1.8	GIN. AMB.	31 m ²
0.1.9	ZOB. AMB. - ORDINACIJA	31 m ²
0.1.10	ZOB. AMB. - KOMPRESOR	17 m ²
0.1.11	ZOB. AMB. - STERILIZACIJA	14 m ²
0.1.12	ZOB. AMB. - ČAKALN	22 m ²
0.1.13	SKUPNI PROST. ZA OSEBE	29 m ²
0.1.14	LABORATORIJ	46 m ²
0.1.15	INFEKTIVNI ODPADKI	5 m ²
0.1.16	IZOLACIJA	14 m ²
0.1.17	KOMUNIKACIJE S ČAKALN	54 m ²
0.1.18	ČISTILKE	15 m ²
0.1.19	GARD. ZA ZAP. S TUŠI	28 m ²
S.2	LOČEN VHD PACIENTI	7 m ²
W.8	SANIT. M. - PACIENTI	11 m ²
W.9	SANIT. Ž. - PACIENTI	10 m ²
0.2	LEKARNA SKUPAJ	225 m ²
0.2.1	SPREJEM ZDRAVIL	18 m ²
0.2.2	OFICINA	78 m ²
0.2.3	MATERIJALNA	47 m ²
0.2.4	MAGISTRALNA RECEPCIJA	9 m ²
0.2.5	POMIVALNICA	5 m ²
0.2.6	SVETLOVANJE	9 m ²
0.2.7	GARD.	10 m ²
0.2.8	SANITARIE	5 m ²
0.2.9	PISARNA VODJE LEKARNE	10 m ²
0.2.10	ODMOR.	10 m ²
0.2.11	ADMIN. DELO, ARHIV	12 m ²
0.2.12	ČISTILA	3 m ²
0.2.13	VHD	9 m ²
0.3	OE MEDICINE DELA, PROMETA IN ŠPORTA SKUPAJ	207 m ²
0.3.1	AMB. DIS. MDPS 1-SPREJEM	14 m ²
0.3.2	AMB. DIS. MDPS 1-ORDIN.	22 m ²
0.3.3	AMB. DIS. MDPS 1-ČAKALN	51 m ²
0.3.4	AMB. DIS. MDPS 2-SPREJEM	13 m ²
0.3.5	AMB. DIS. MDPS 2-ORDIN.	22 m ²
0.3.7	FIZIOLOGIJA (EKG, SPIRO)	22 m ²
0.3.8	AVDIOMETRIJA	14 m ²
0.3.9	PREGLED VIDA	22 m ²
0.3.10	POSEGI	13 m ²
0.3.11	ARHIVA MDPS	14 m ²
SKUPNI DELI STAVBE		582 m ²
S.1	GLAVNI VHD (VETROLOV)	19 m ²
S.3	VHDNA AVLA	109 m ²
S.4	AVTOMATI	8 m ²
SANITARIE PRITILČJE		
W.3	SANIT. M. - PACIENTI	9 m ²
W.4	SANIT. Ž. - PACIENTI	9 m ²
W.5	SANITARIE INV.	4 m ²
W.6	PREVALNICA	5 m ²
K.1	KOMUNIKACIJE PRITILČJE	336 m ²
J.1	JAKSI	22 m ²
T.9	SISTEMSKI PROSTOR CNS	22 m ²
T.2	SERVERIJ	7 m ²
S.5	PROSTOR ZA OPAKKE	32 m ²
PRITILČJE SKUPAJ		1462 m ²

ČETRTNA SKUPNOST TEZNO / 2.FAZA
TLORIS PRITILČJA M 1:200
+0.00=+270.50

A.1	VEČNAMENSKA DVORANA	
A.1	VHDNA AVLA	70 m ²
A.2	OSREDNJA DVORANA	
A.2	Z. ODRAM (206 SEDEŽEV)	299 m ²
A.3	SKLADIŠČE	45 m ²
A.4	GARD. ZA OBISKOVALCE	8 m ²
B.1	GOSTINJSKI PROSTOR	
B.1	GOSTINJSKI PROSTOR	13 m ²
E.1	MEŠTNE ČETRTI TEZNO	
E.8	DVORANA 1	70 m ²
E.9	DVORANA 2	40 m ²
SKUPNI DELI STAVBE		
F.2	GLAVNI VHD V DVORANO	16 m ²
K.2	HOČNIK	51 m ²
K.2	STOPNIŠČE	22 m ²
K.2	STOPNIŠČE	22 m ²
PRITILČJE SKUPAJ		656 m ²

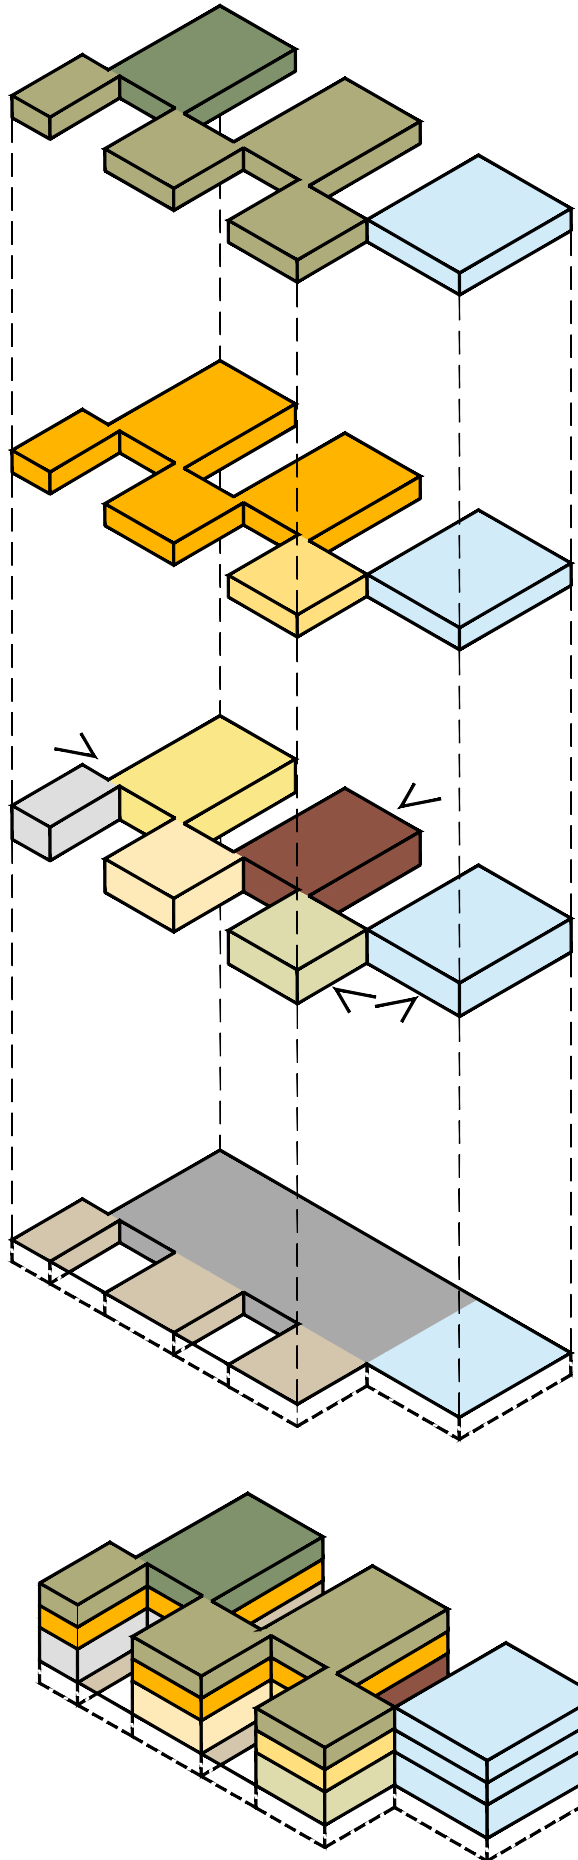

PROGRAMSKA ZASNOVA

2. NADSTROPJE

- A. VARNOST OTROK IN MLADINE
- B. OE SPLOŠNO ZDRAVSTVENO VARNOST
- F. ČETRTNI CENTER TEZNO (KNUŽNICA)

1. NADSTROPJE

- A. PEDIATRIČNE AMBULANTE
- B. OE VARNOST ŽENSK
- F. ČETRTNI CENTER TEZNO (PISARNE ČS)

PRITILČJE

- A. OE ZOBODRAVSTVENO VARNOST
- B. PROSTORI ZA POSREDOVANJE V PRIMERU NALEZLIVIH BOLEZNI
- C. OE MEDICINE DELA, PROMETA IN ŠPORTA
- D. VHDNA AVLA
- E. LEKARNA
- F. ČETRTNI CENTER TEZNO (DVORANA)

KLET

- A. TEHNIČNI PROSTORI IN GARAJA
- B. OE PATRONAŽNO VARNOST IN PROSTORI SKUPNE RABE VSEH OE
- F. ČETRTNI CENTER TEZNO (PODZEMNA GARAJA)



Z FASADA



