



UREDITVENA SITUACIJA, M 1:200

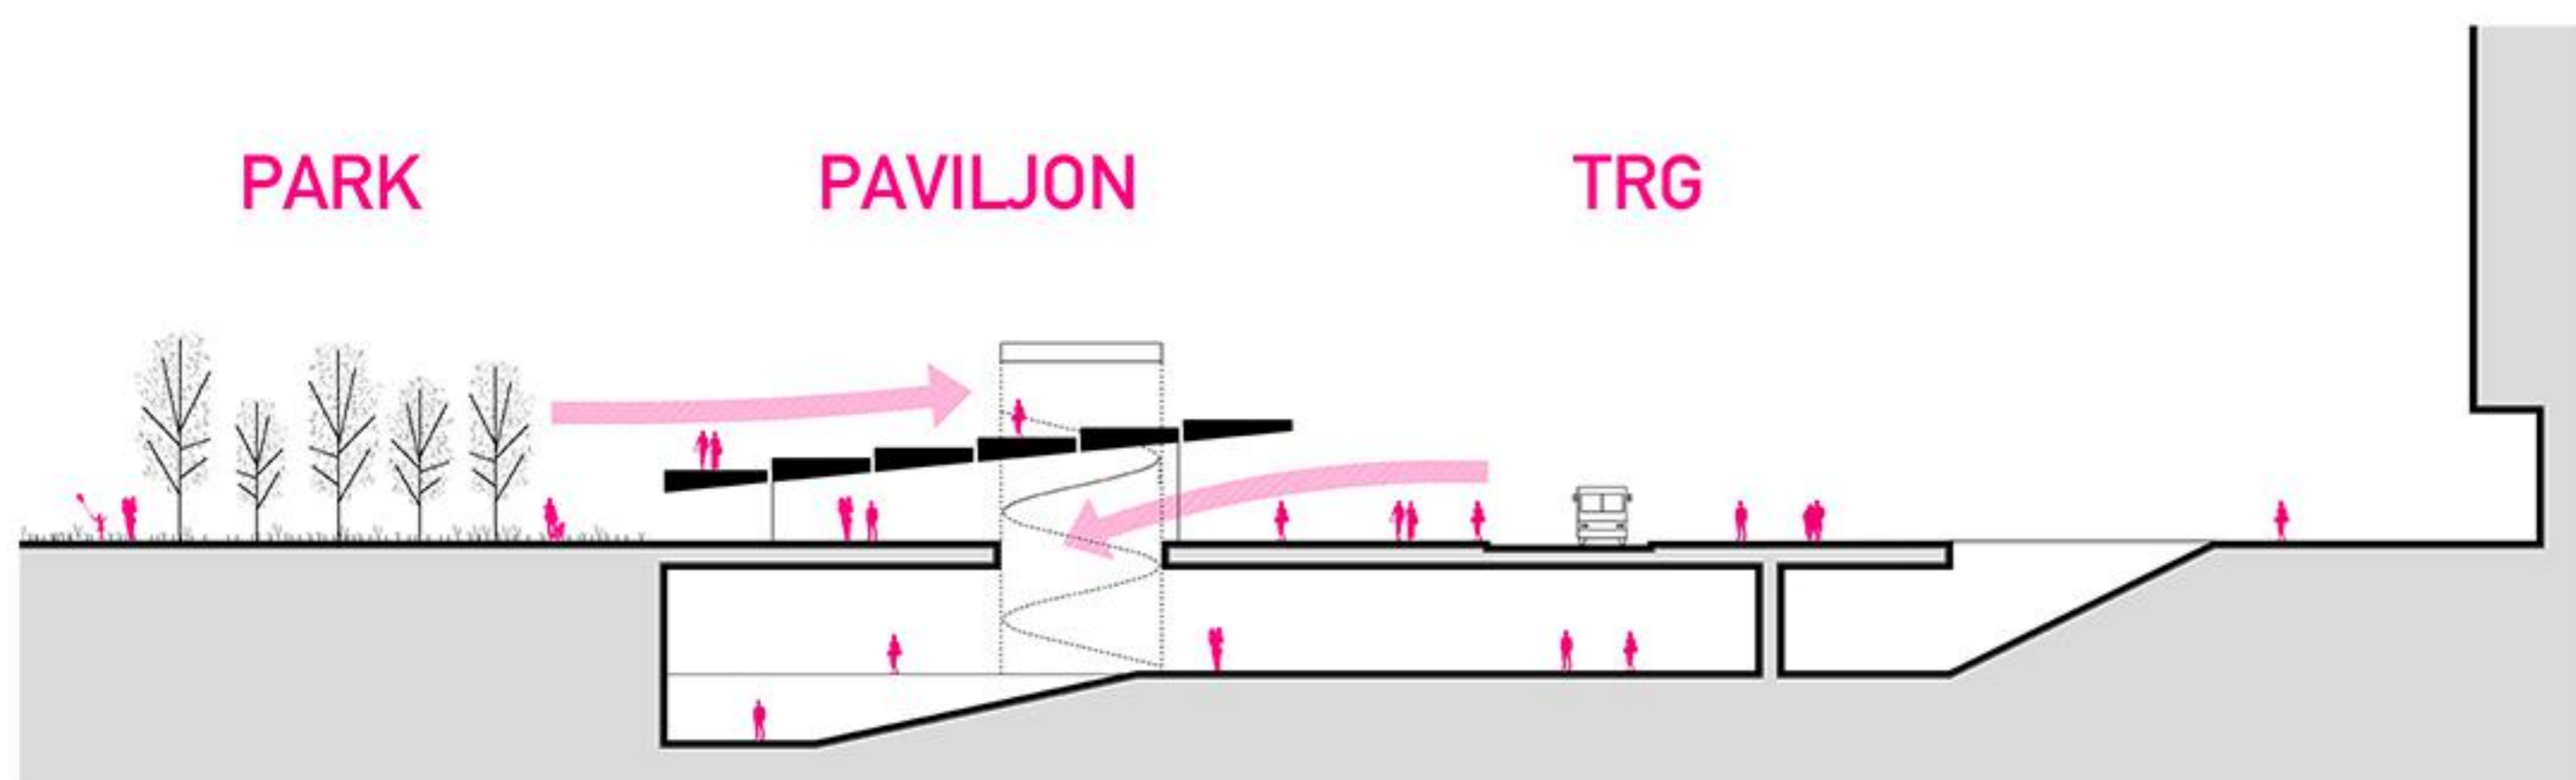

PARK + PAVILJON + TRG = MESTO

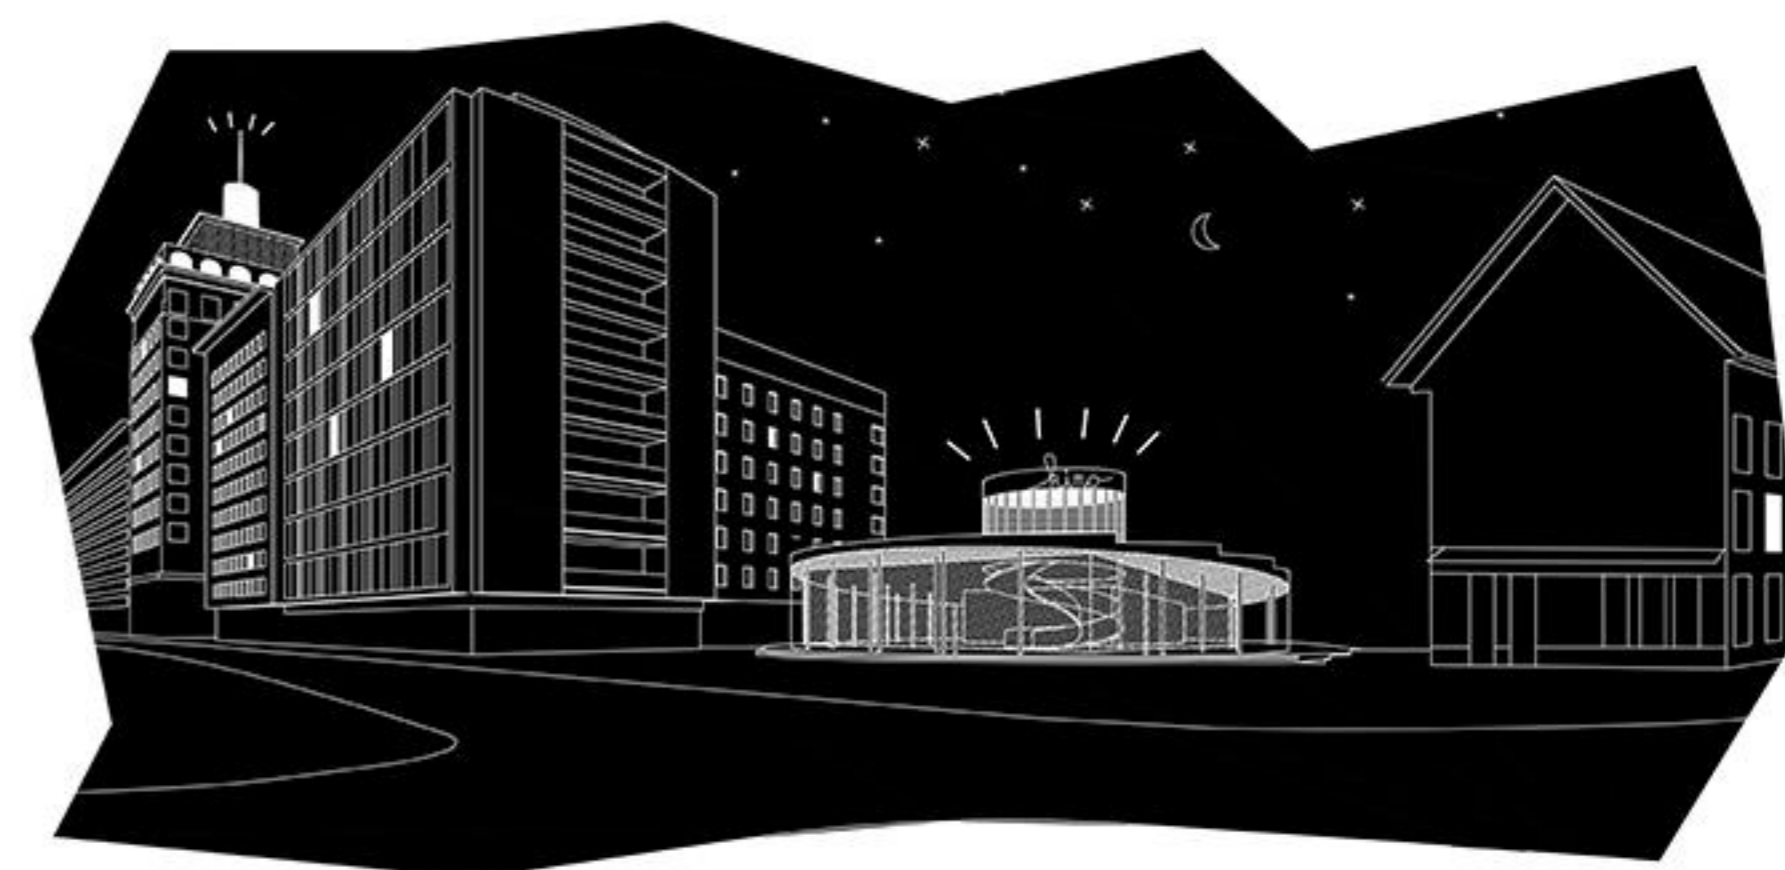


MINIPILEKS = MINI LANDMARK




POGLLED IZ MESTA




TLORIS KLETI M 1:100

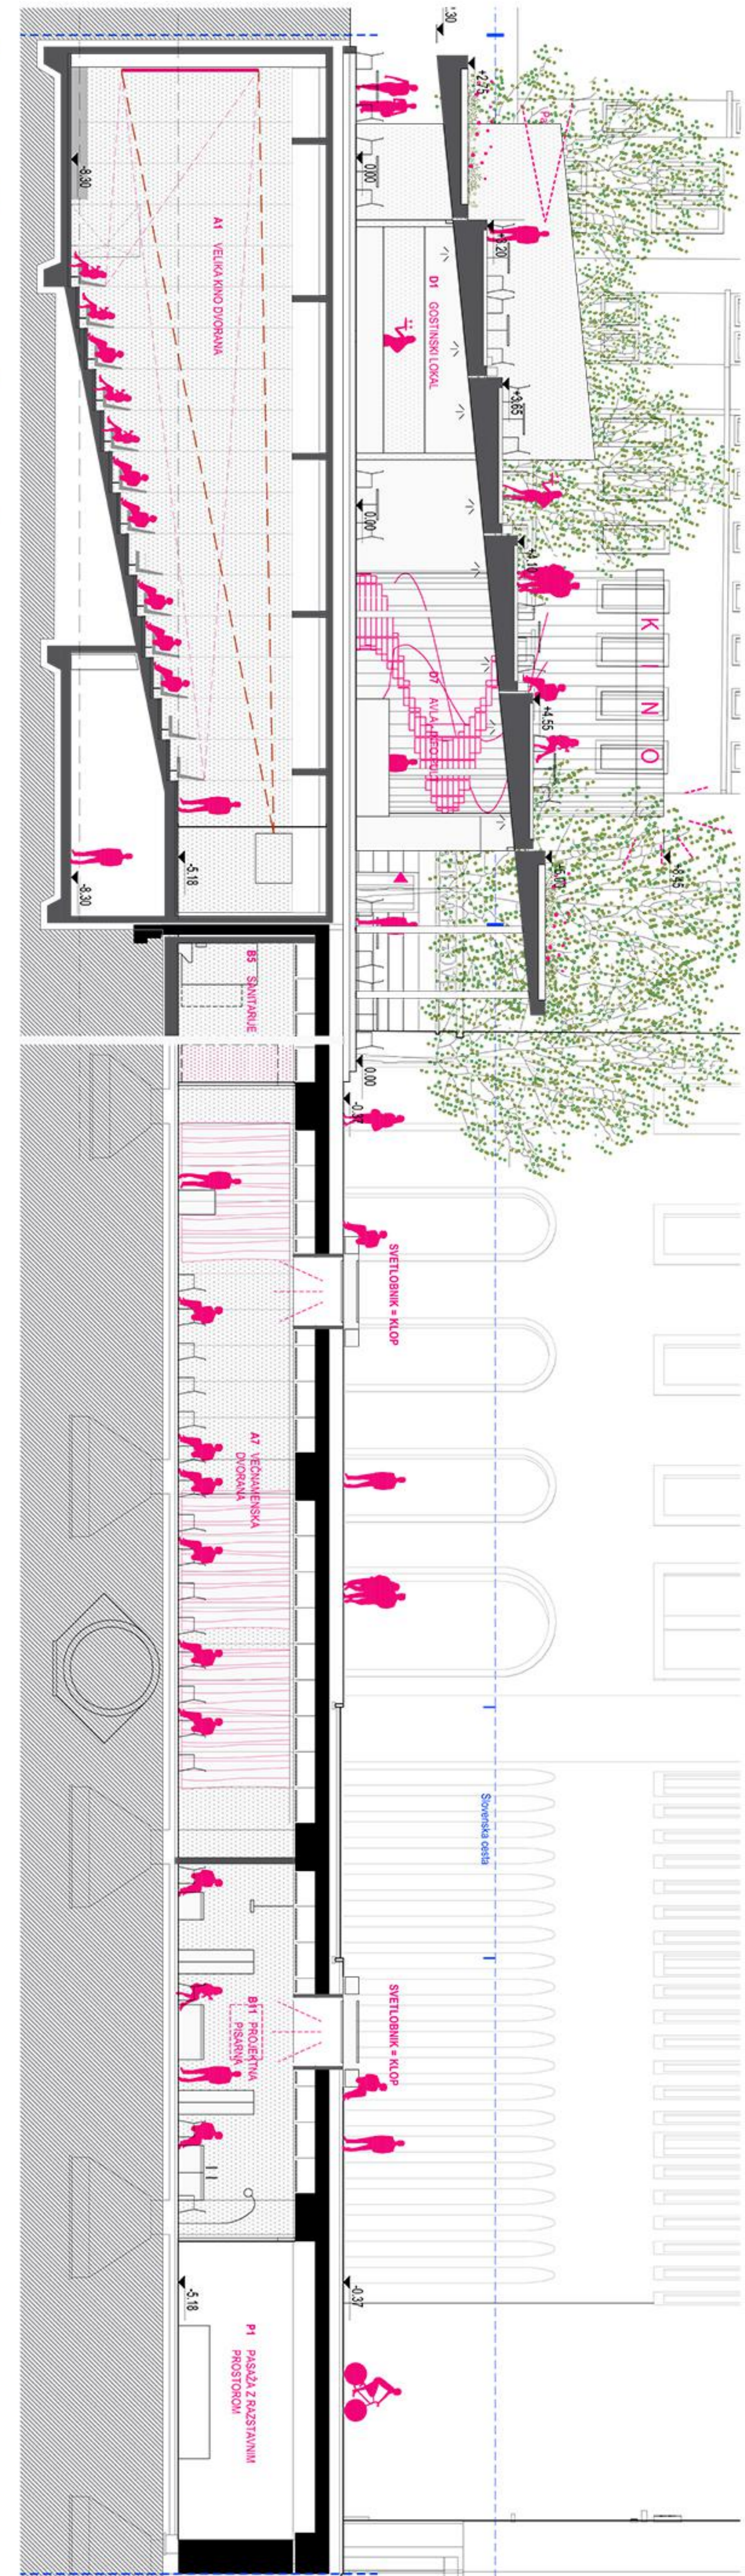

VZDOLŽNI PREREZ M 1:100

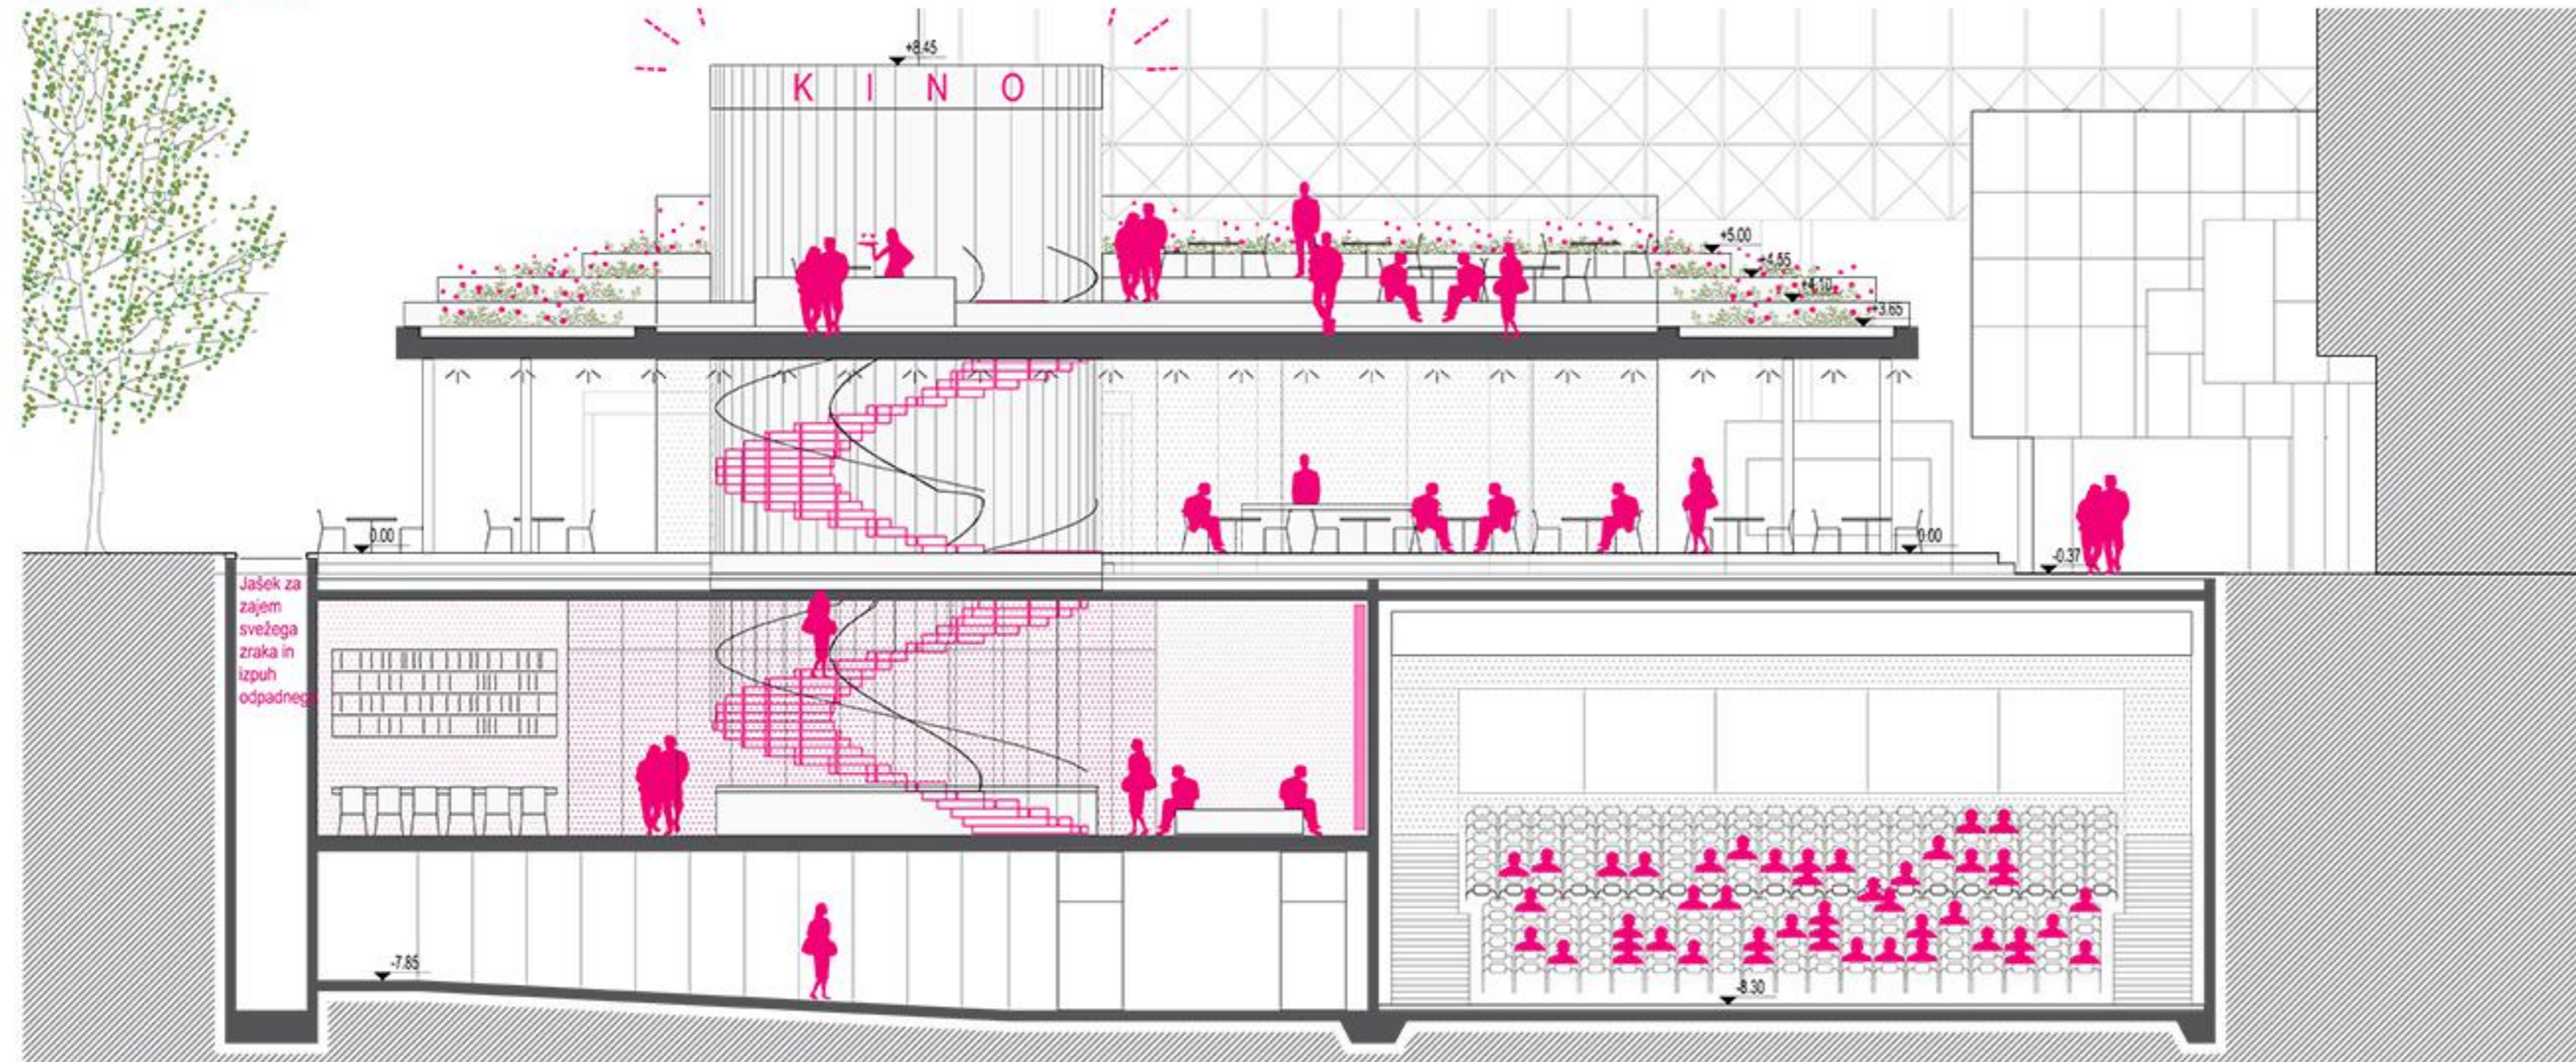


PREČNI PREREZ M 1:100

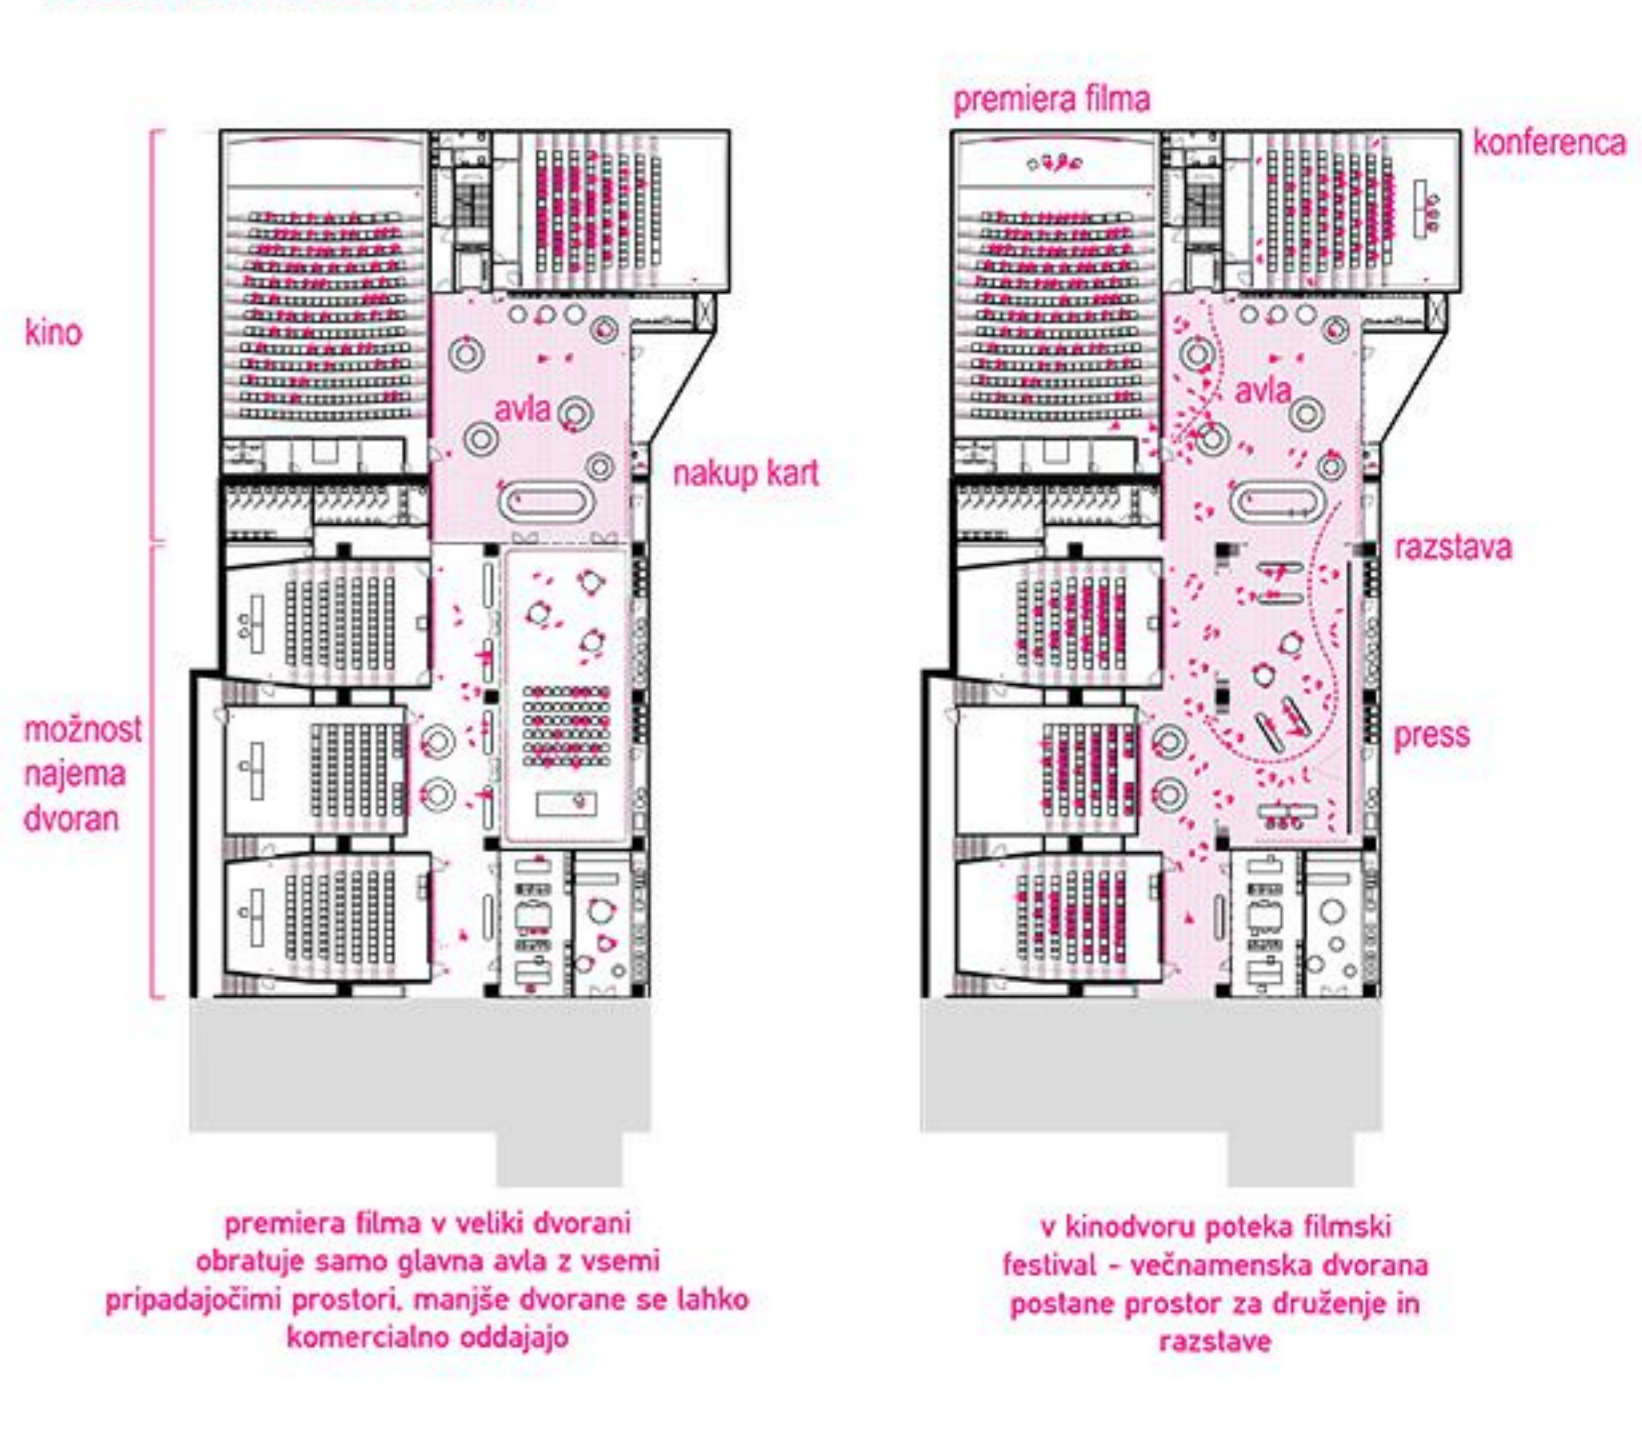


SCENARIJ FLEKSIBILNOSTI AVLE

prema filmu v veliki dvorani obratuje samo glavna avla z vsemi pripadajočimi prostori, manjše dvorane se lahko komercialno oddajajo


v kinodvoru poteka filmski festival - večnamenska dvorana postane prostor za druženje in razstave

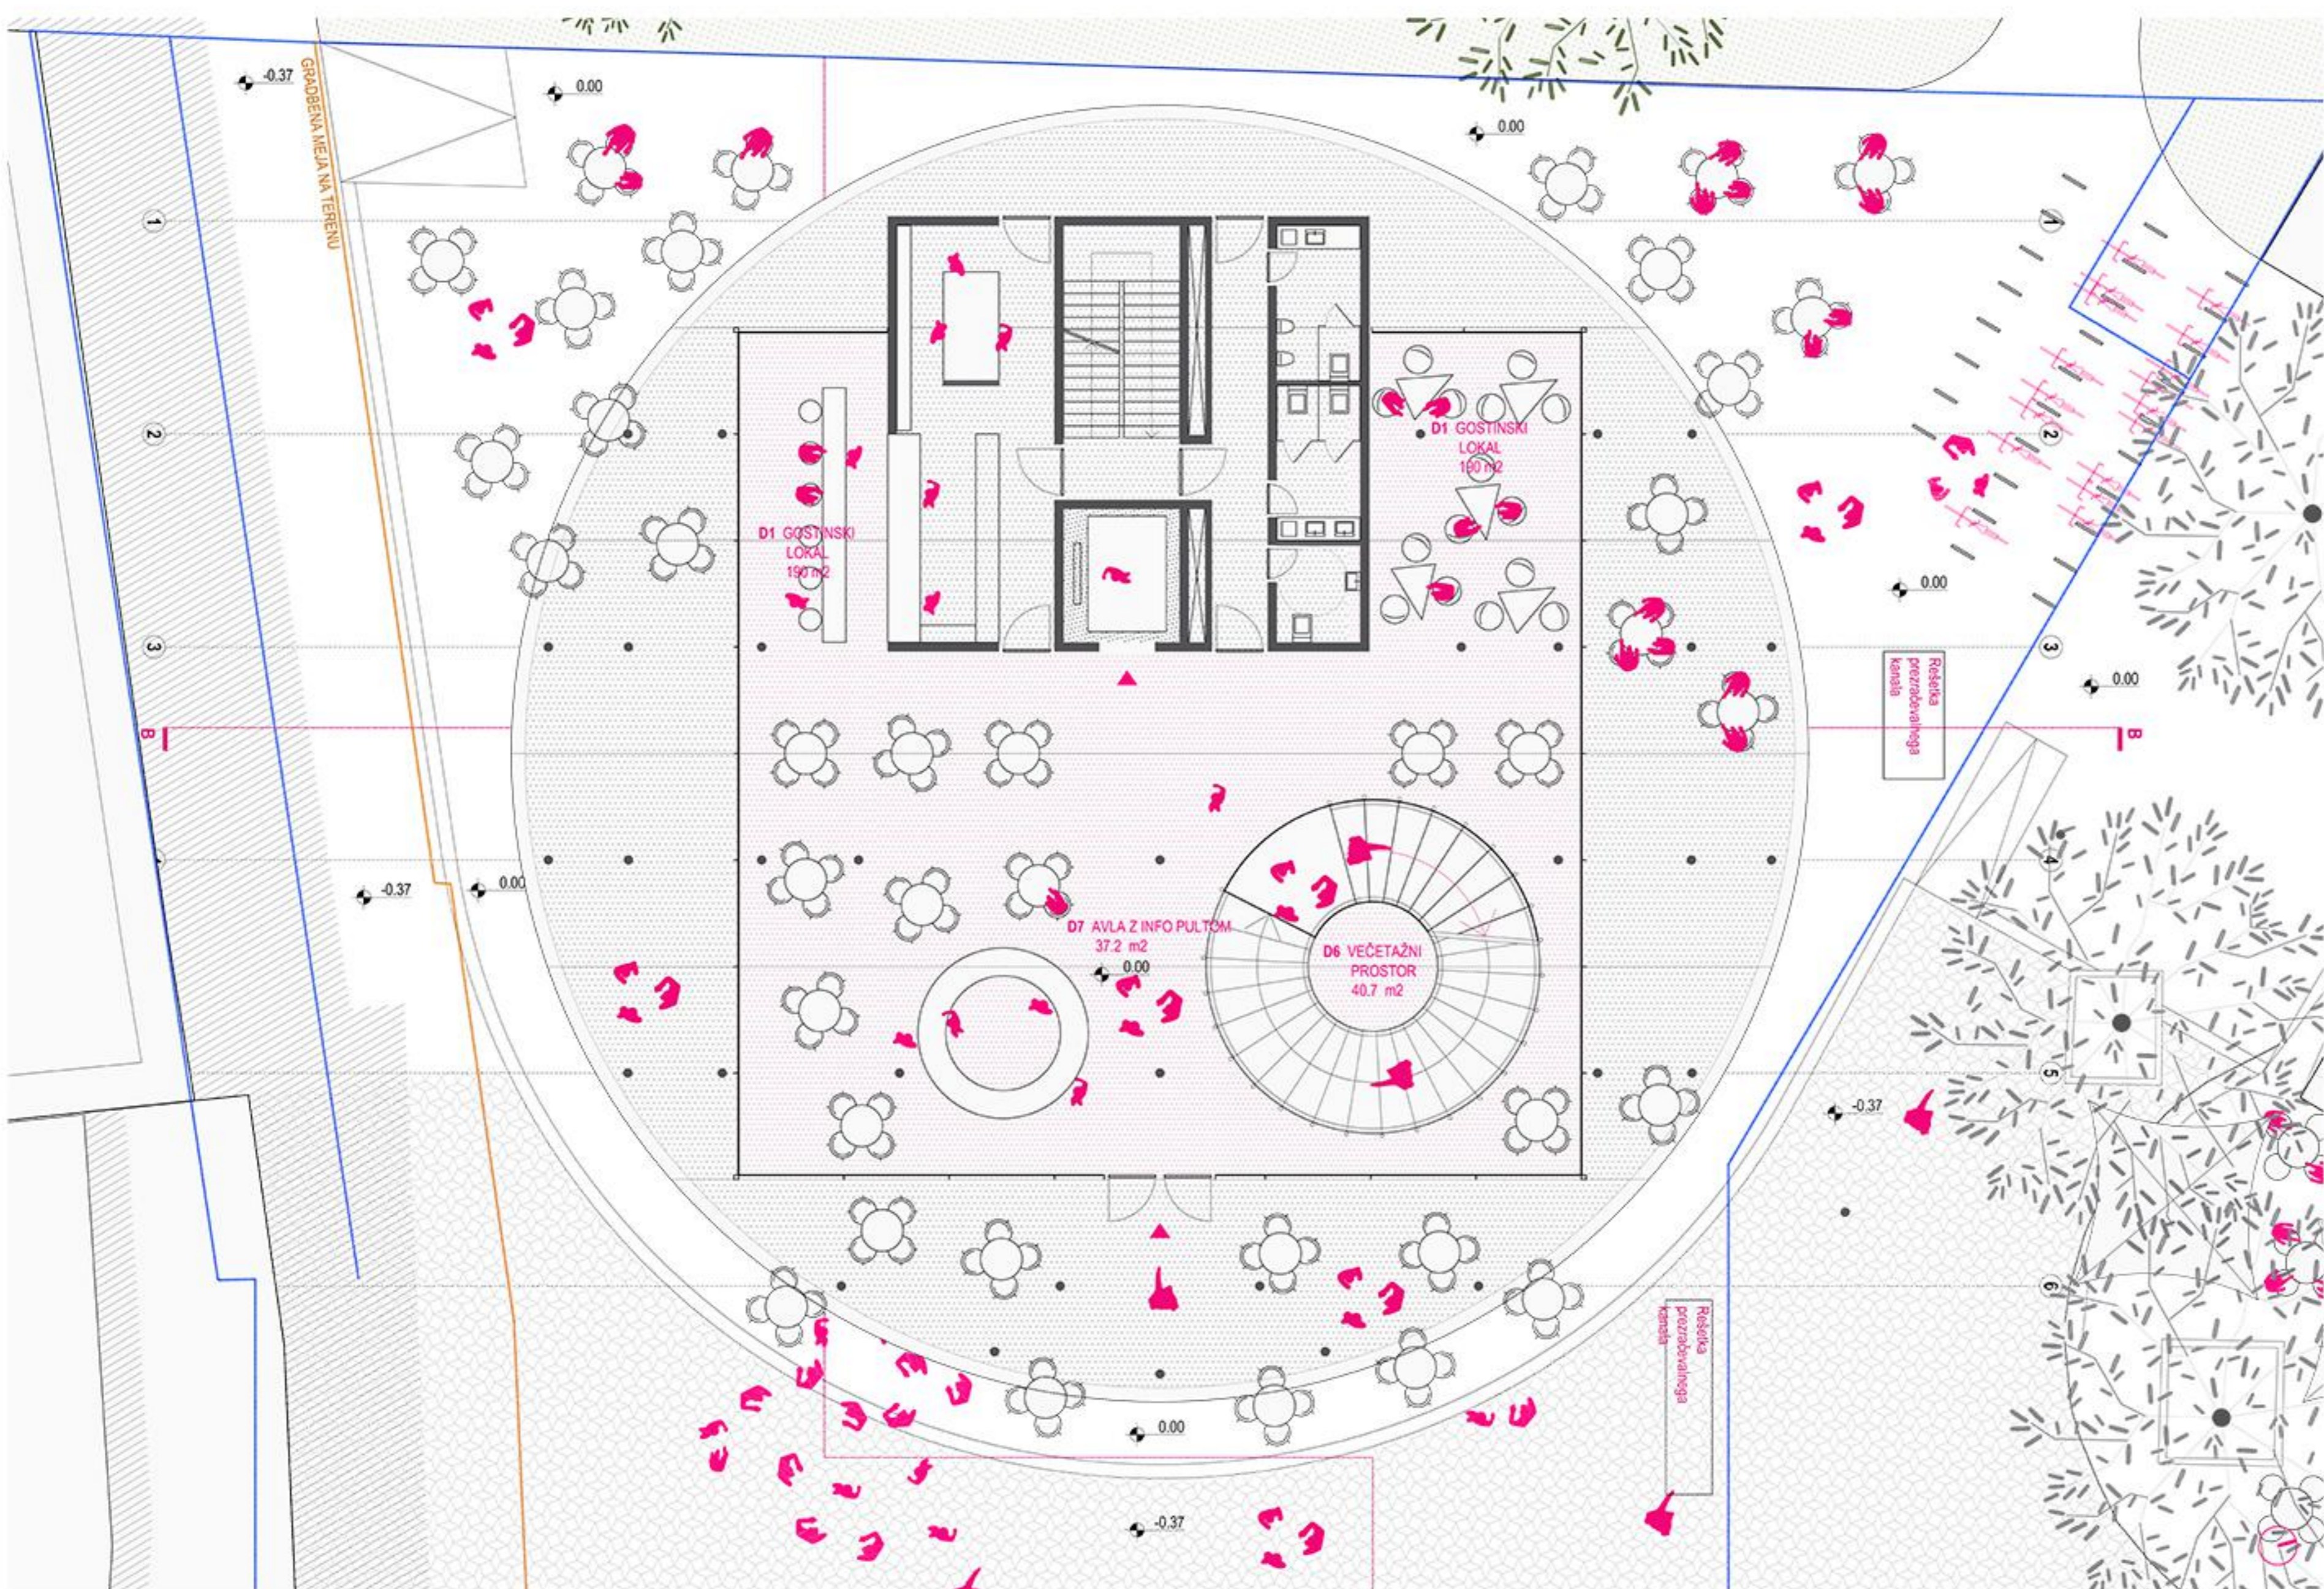


TLORIS PRITLIČJA, VSTOPNI PAVILJON M 1:100

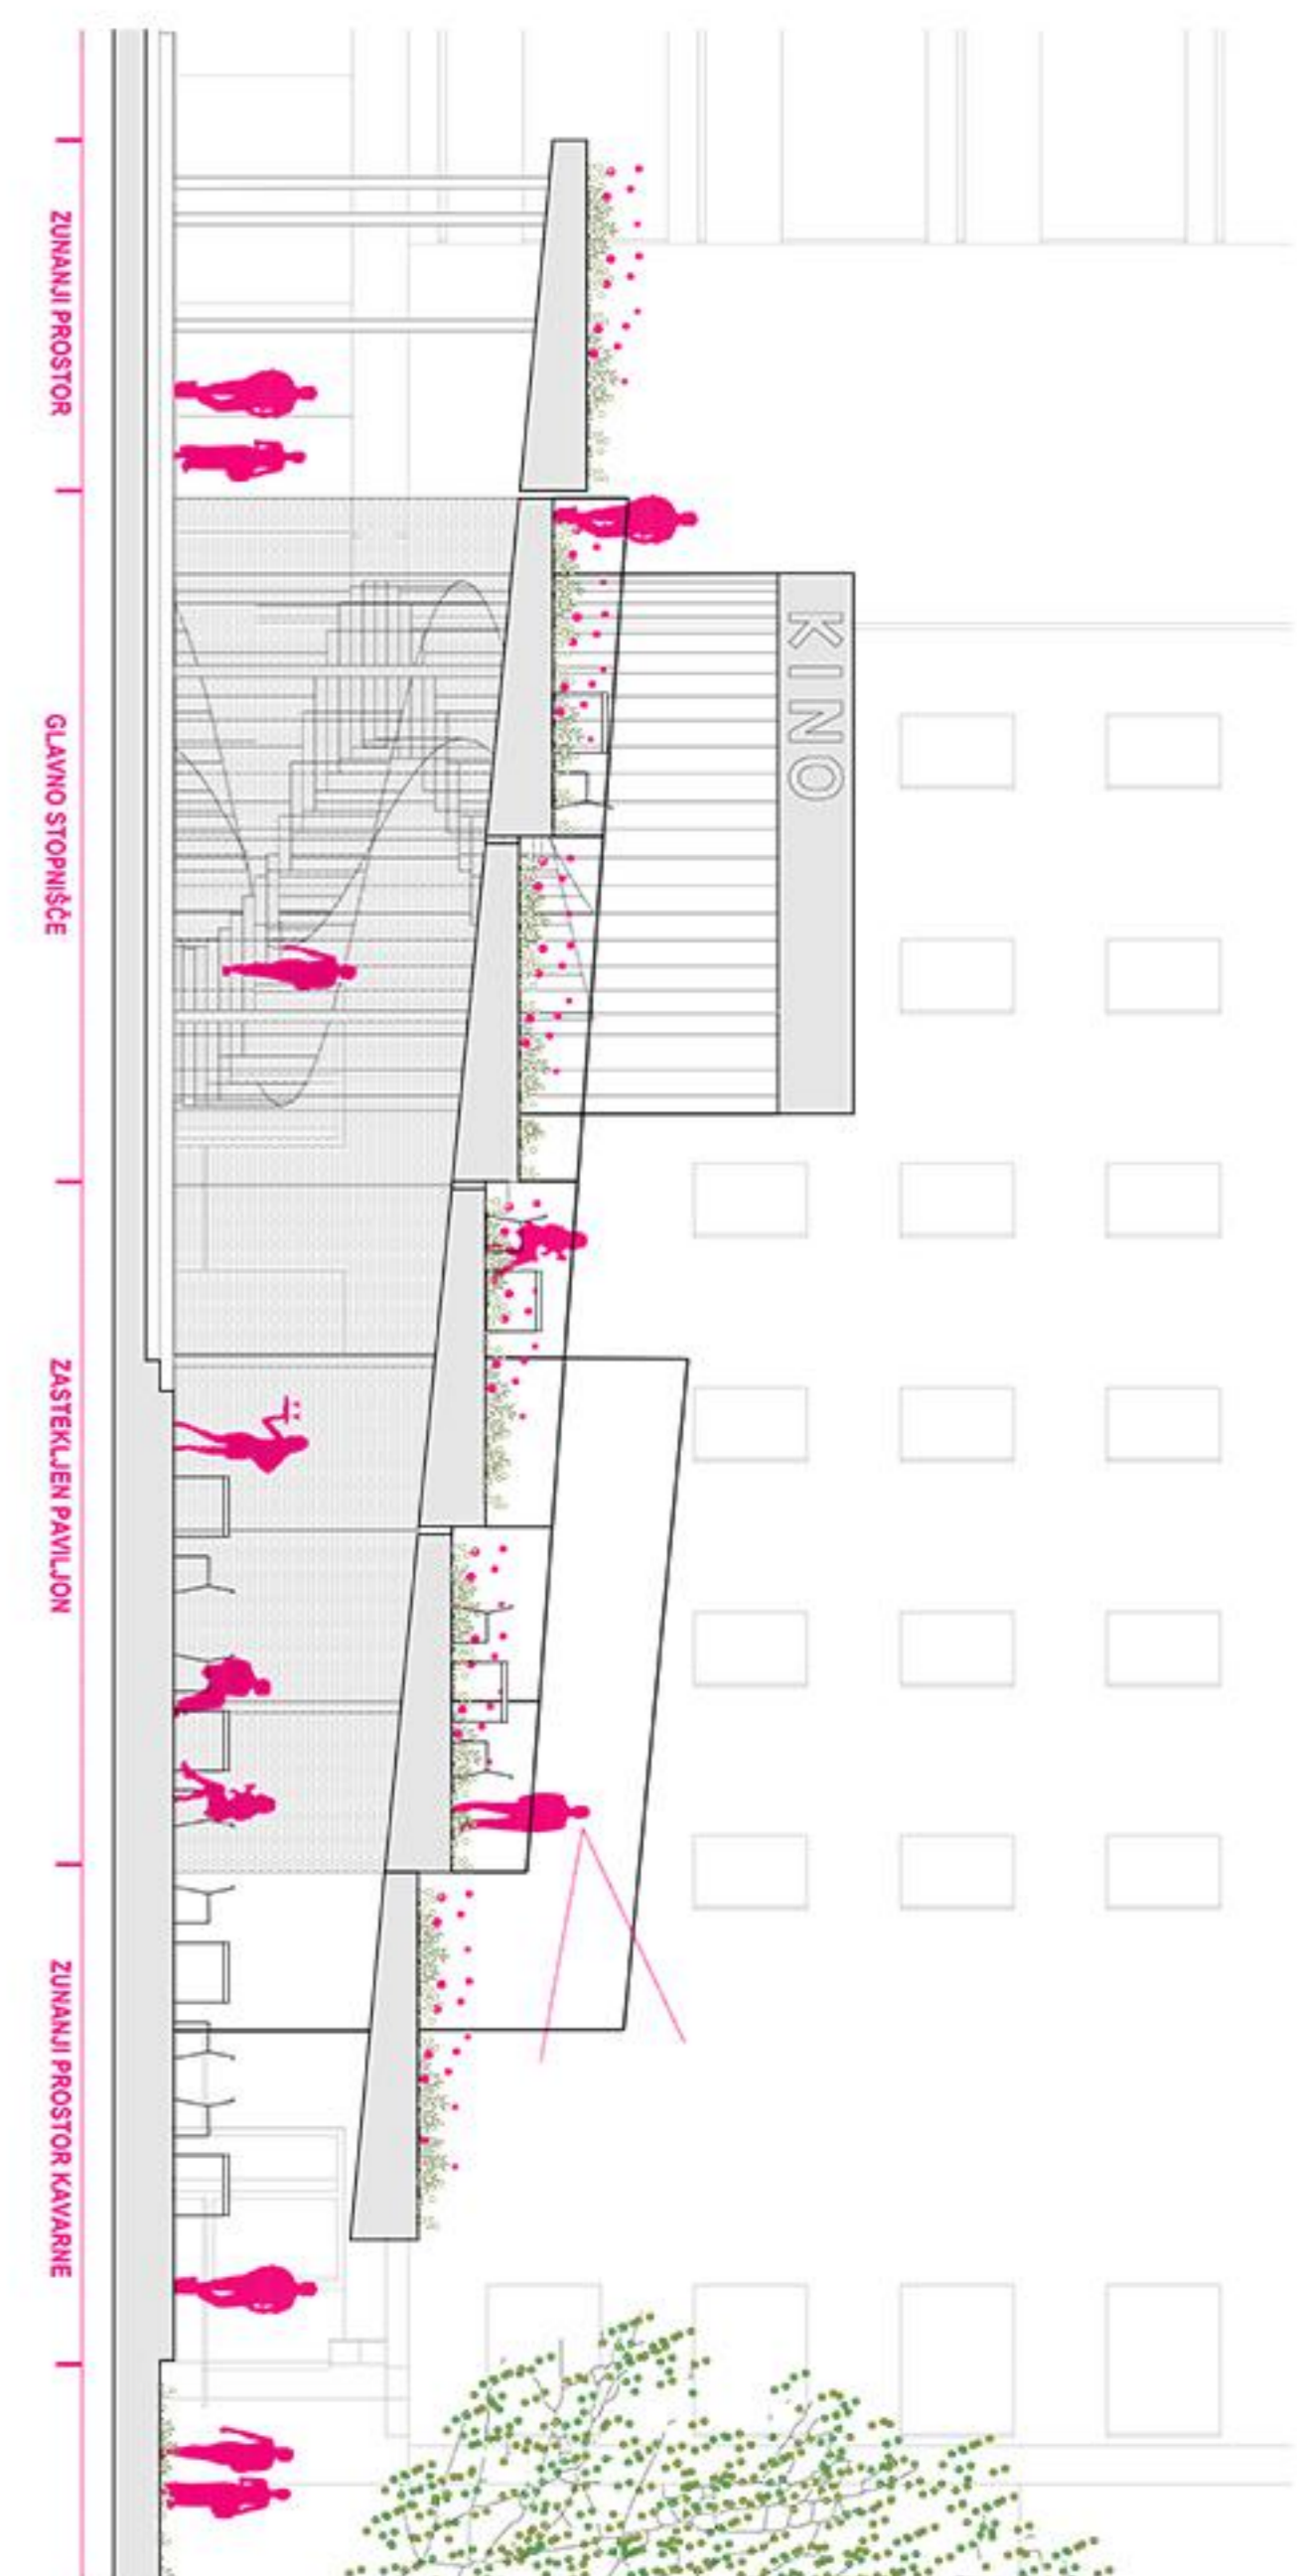


SEVERNA FASADA, M 1:100

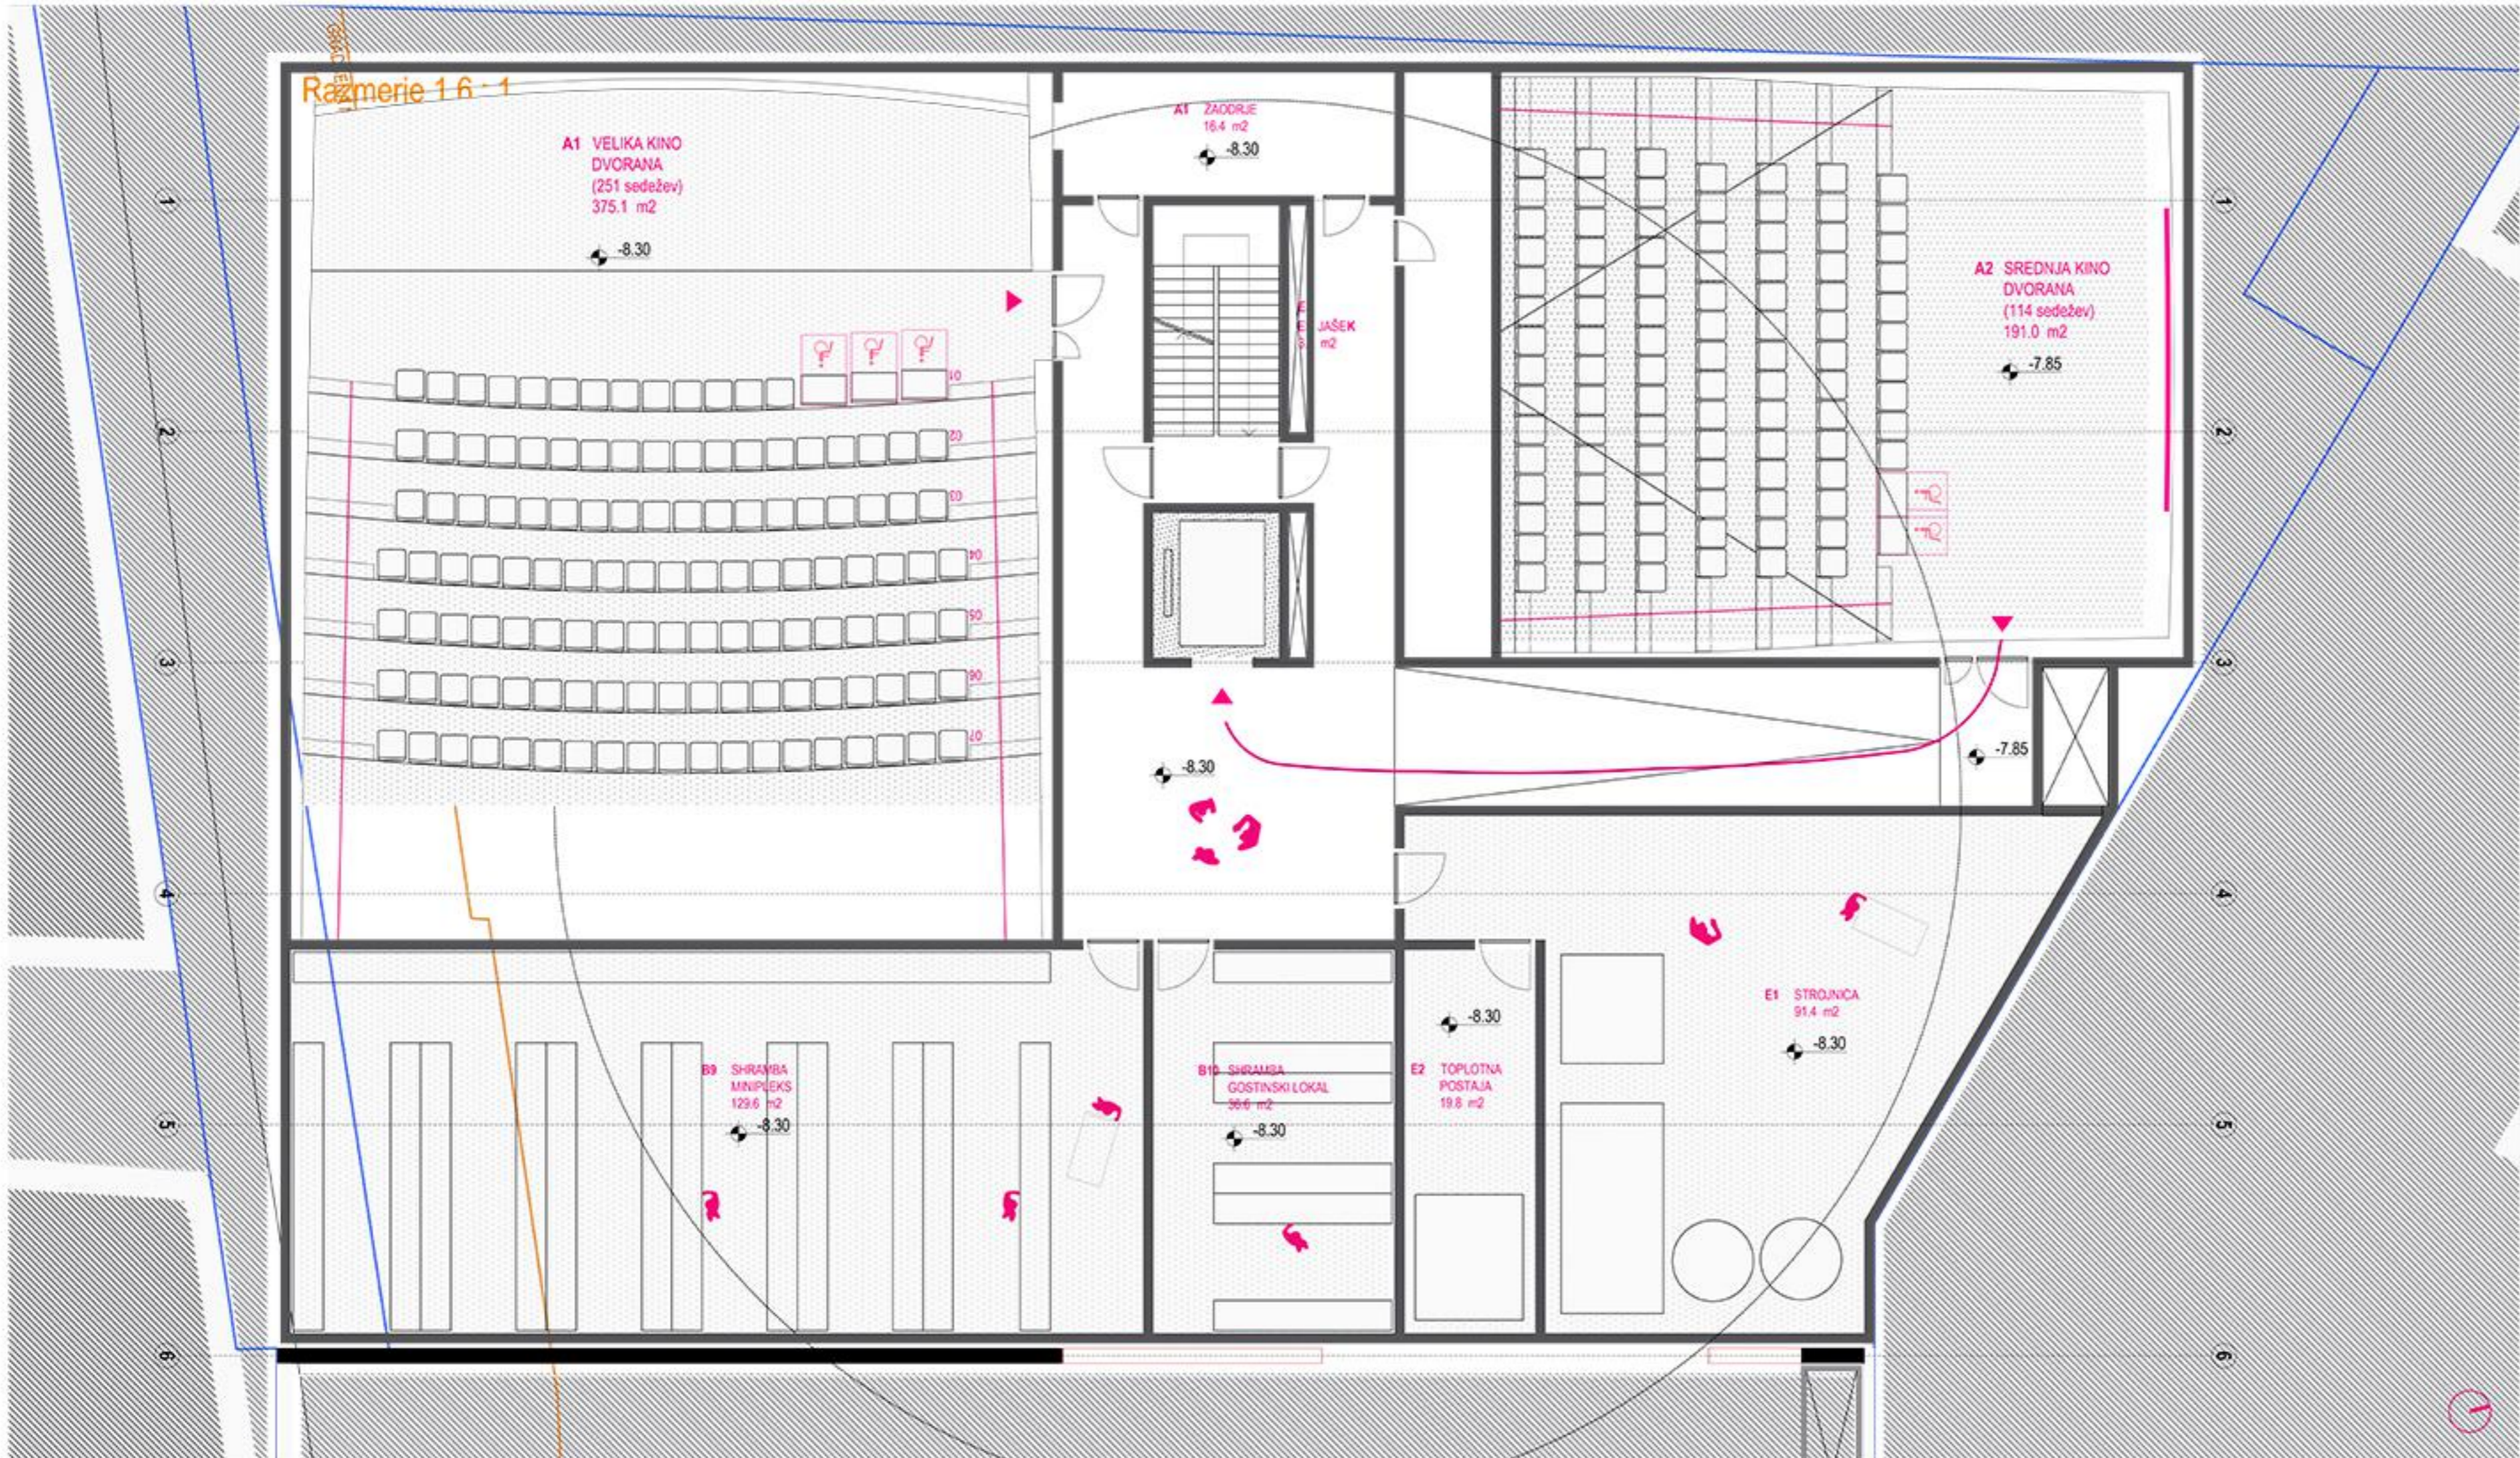

TLORIS KLETI -2, M 1:100

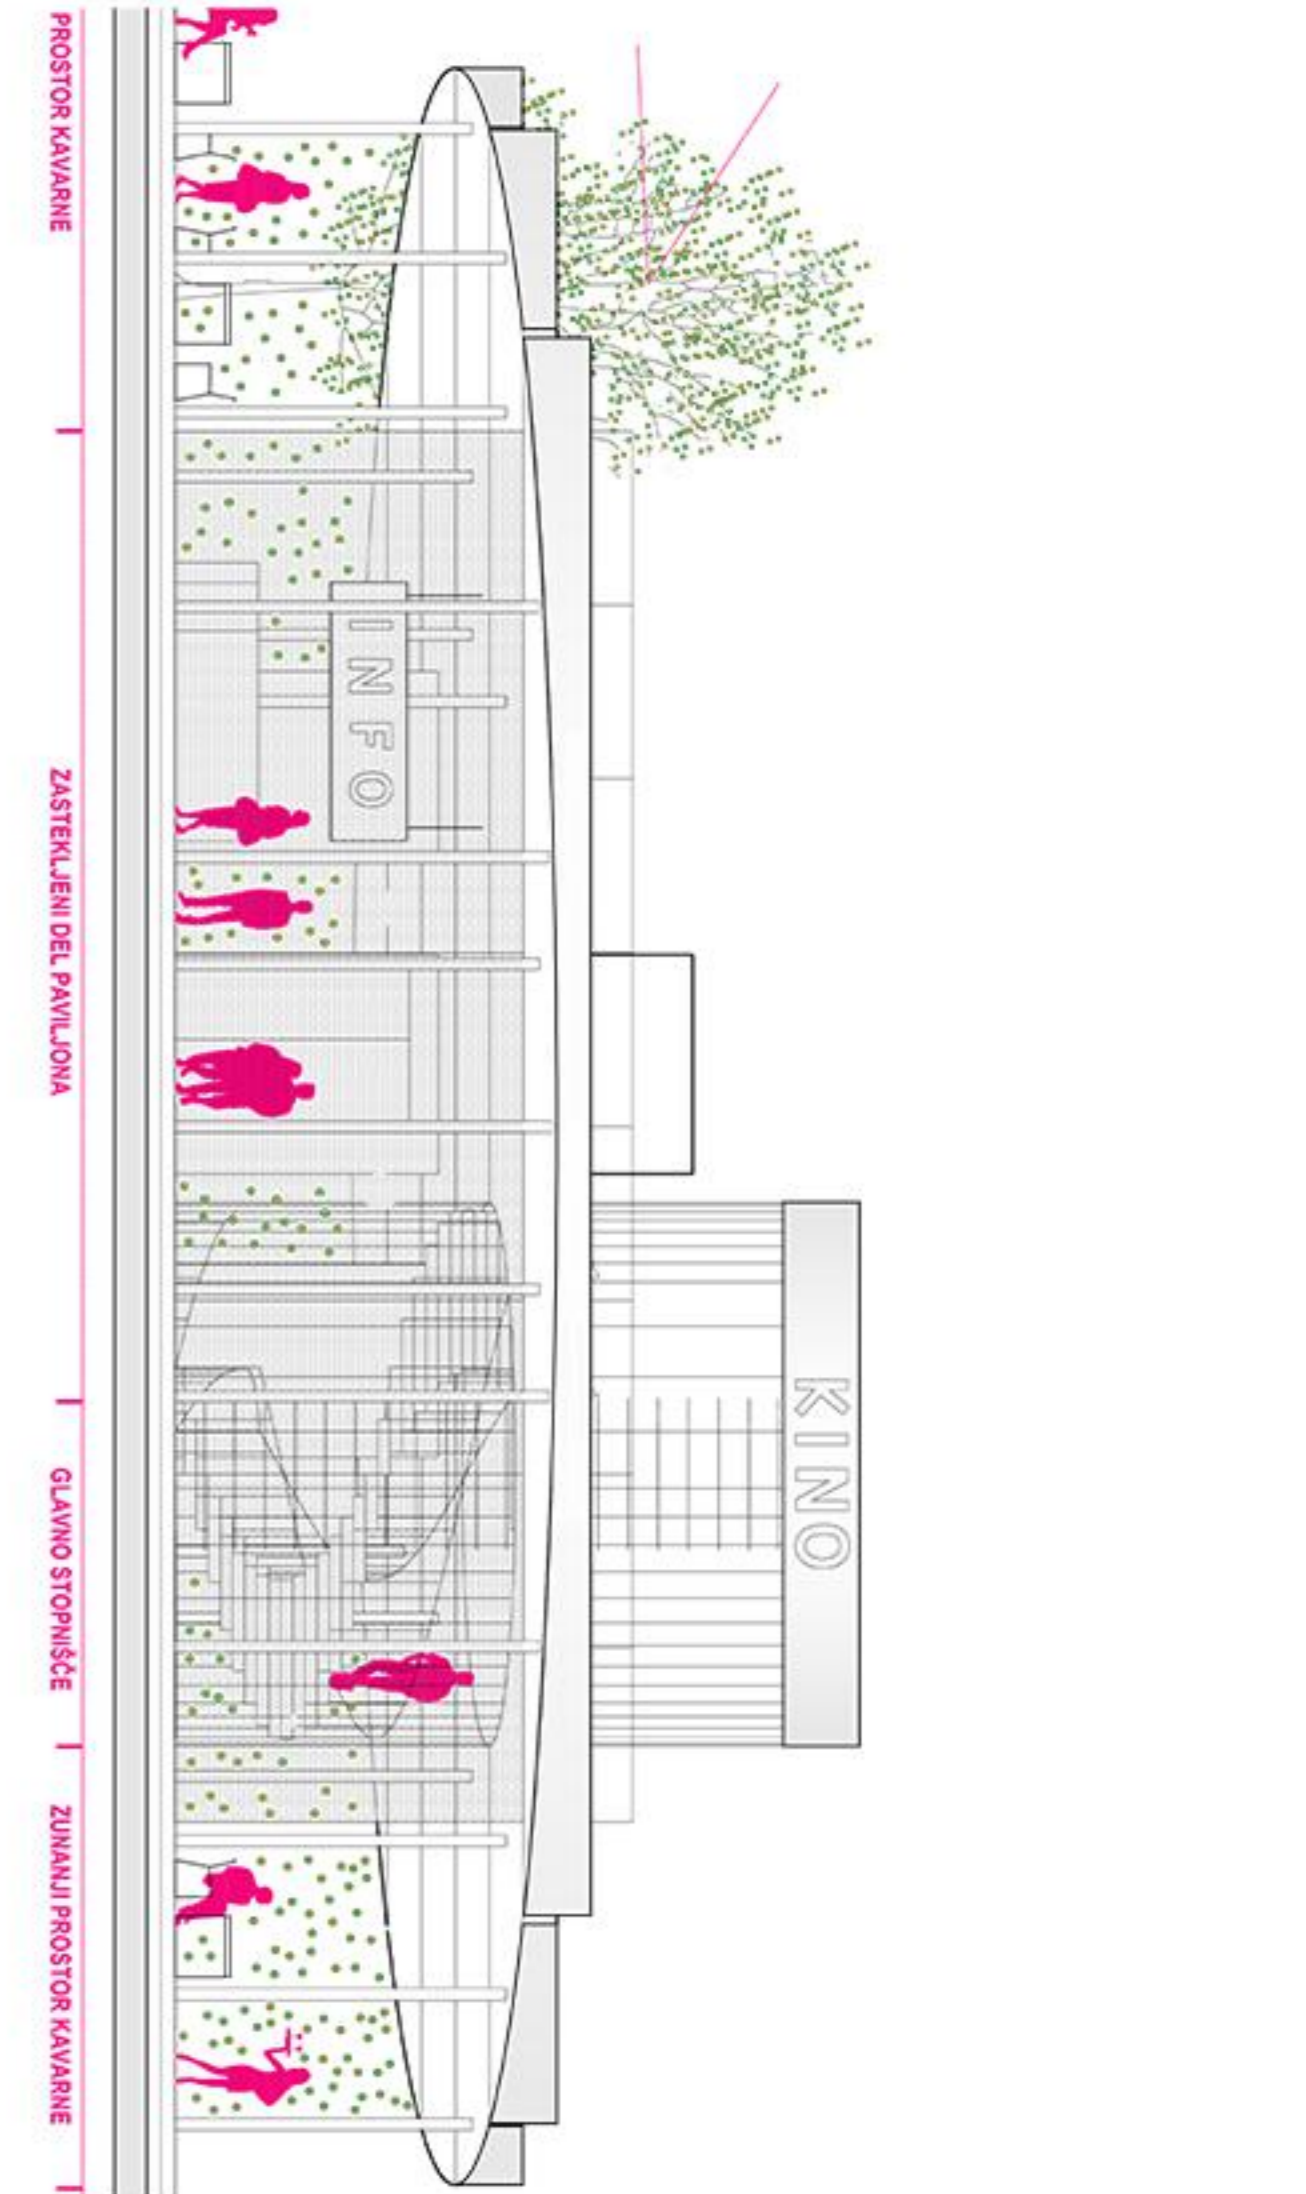

VZHODNA FASADA, M 1:100

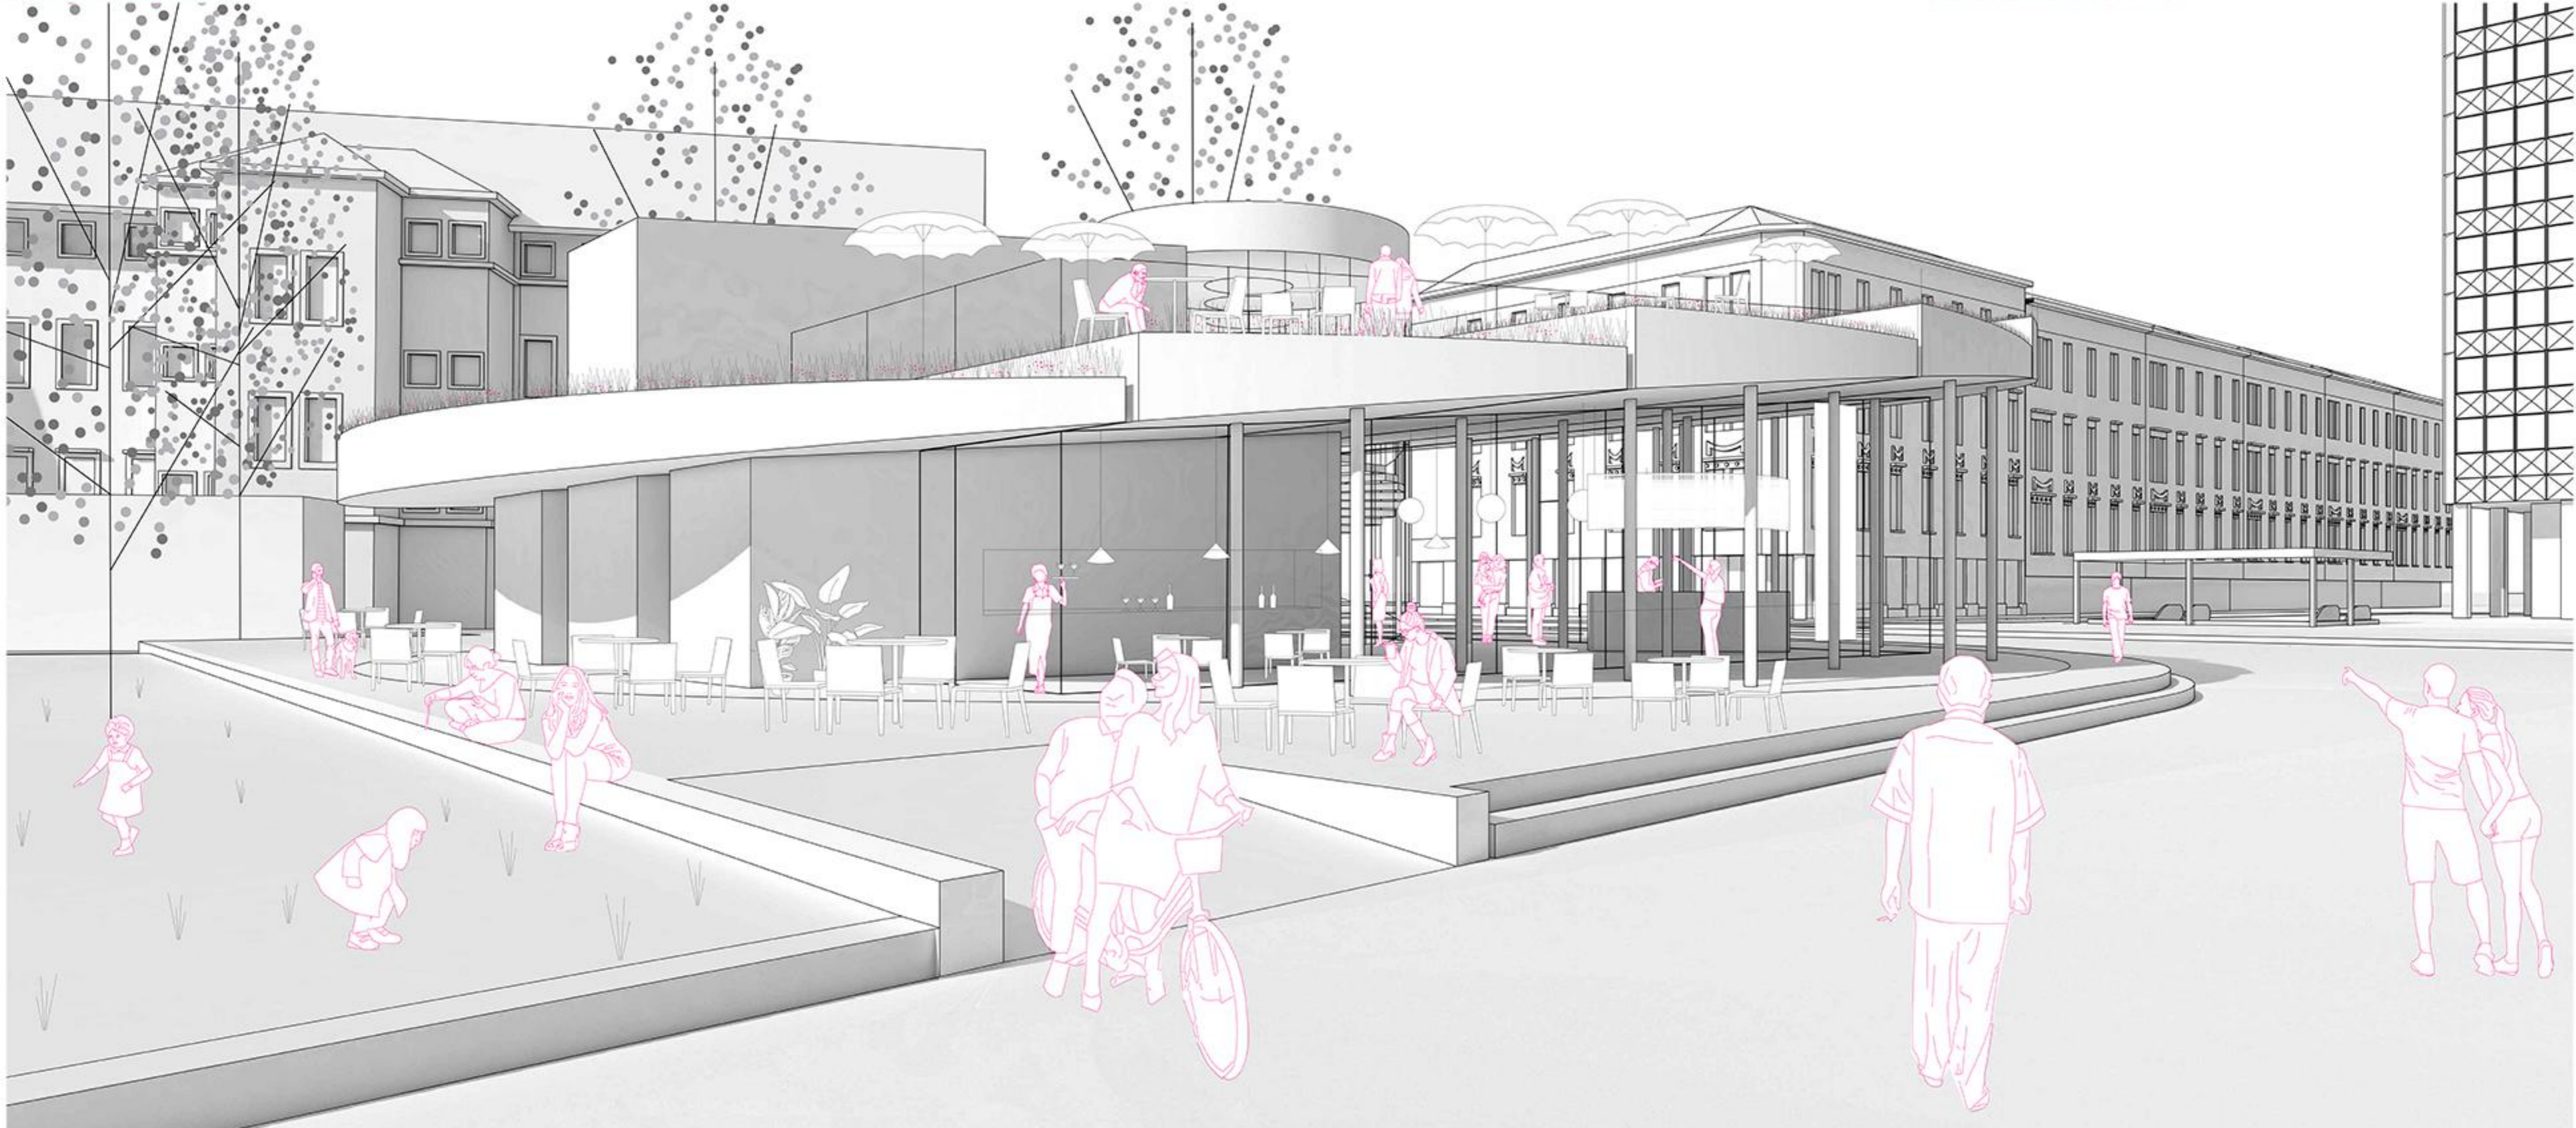

PERSPEKTIVNI PRIKAZ