


PREDPISANI POGLEDI: FOTOMONTAŽA

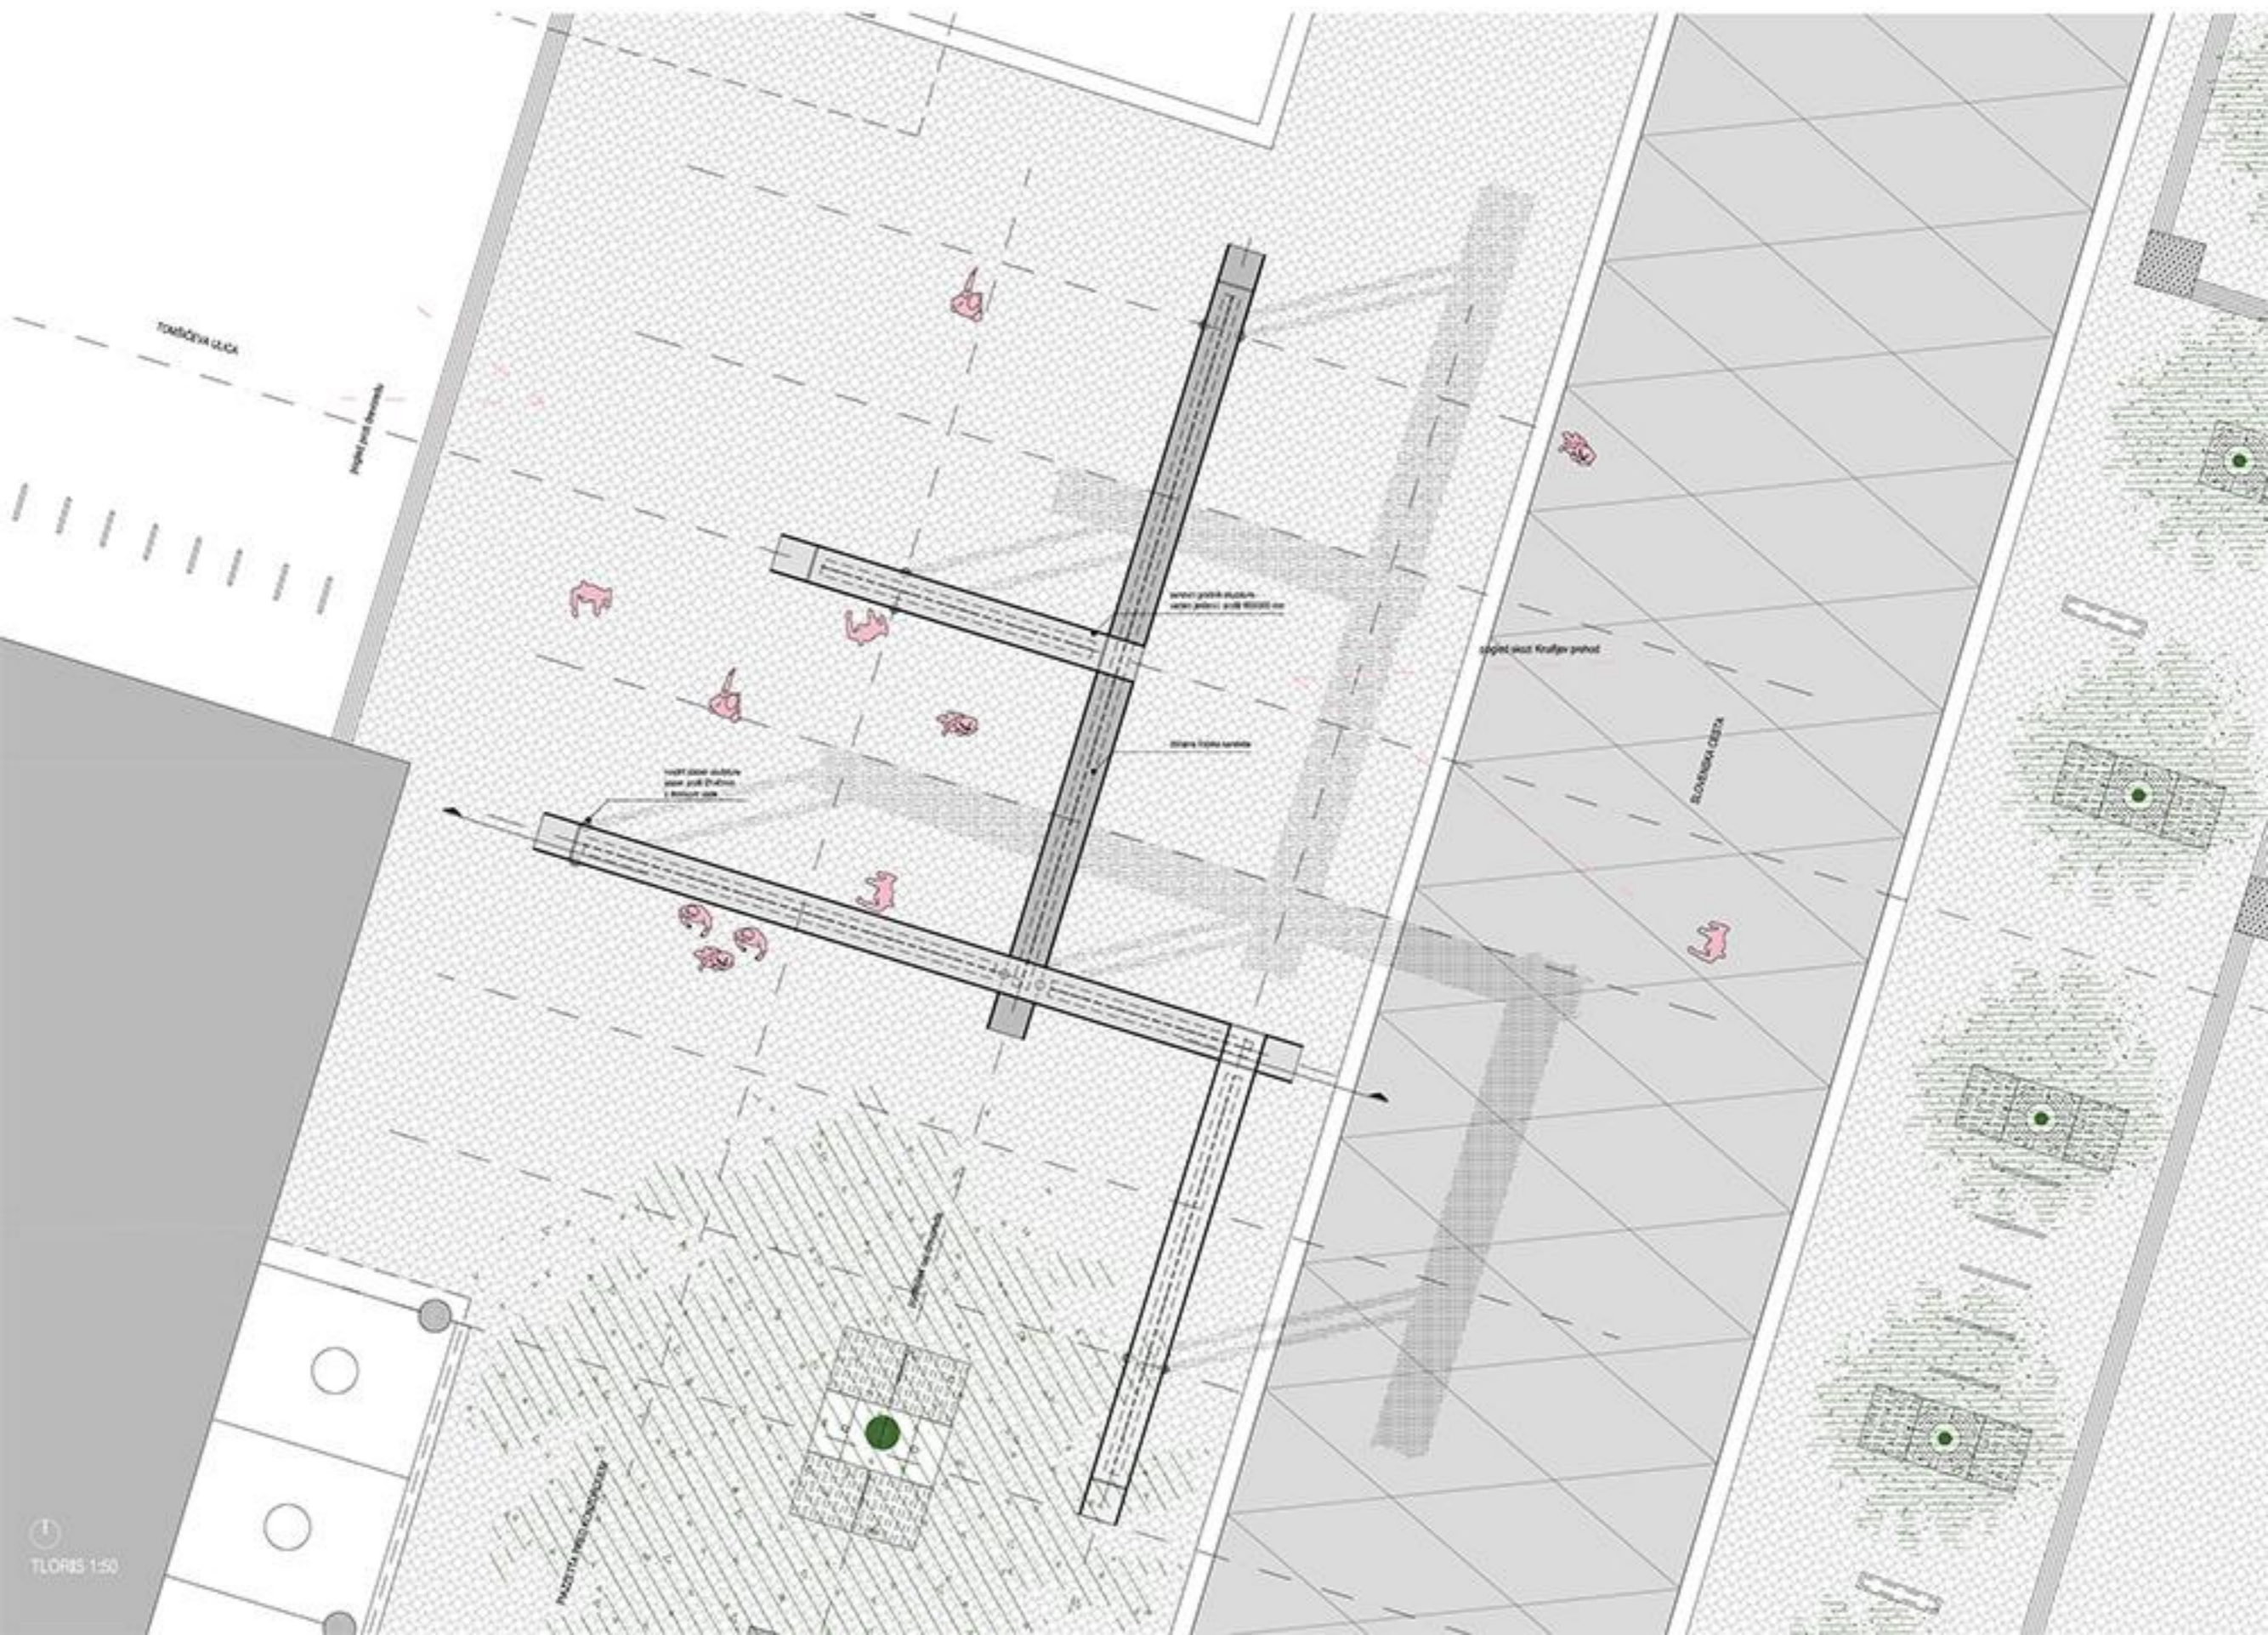

TLOORS 1:50