


# UREDITEV GLAVNEGA TRGA V VIPAVI - 1/3


## STRUKTURNATA SHEMA

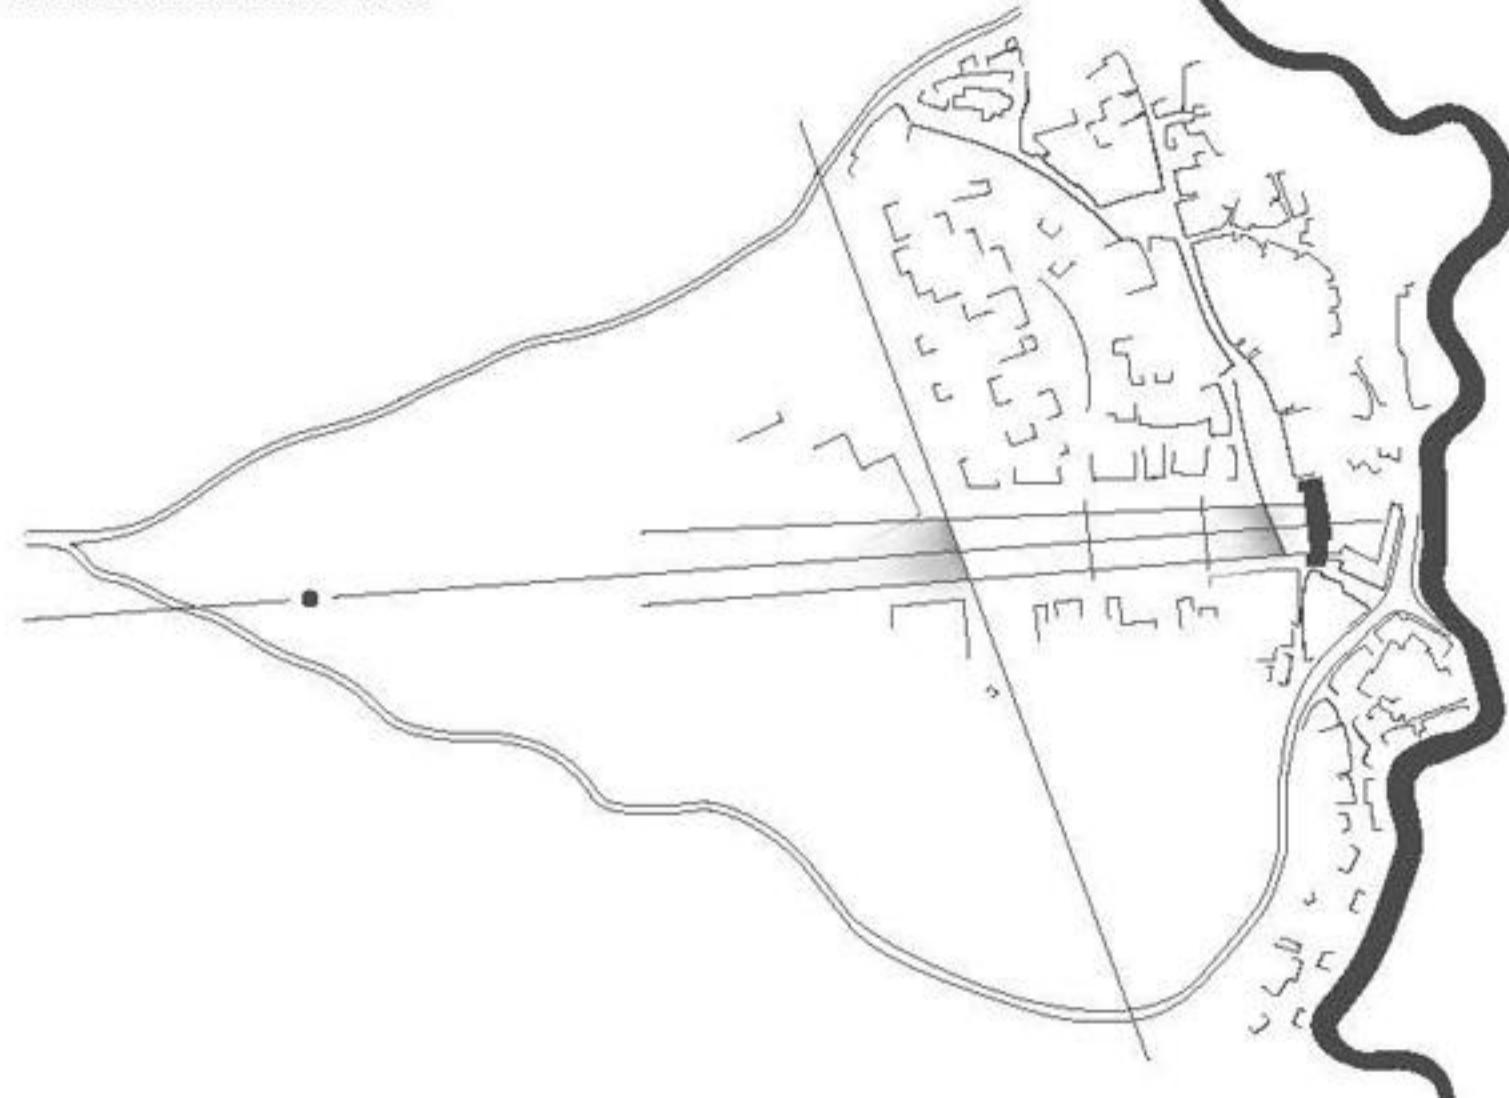

## ZELENI SISTEM



## PROMET

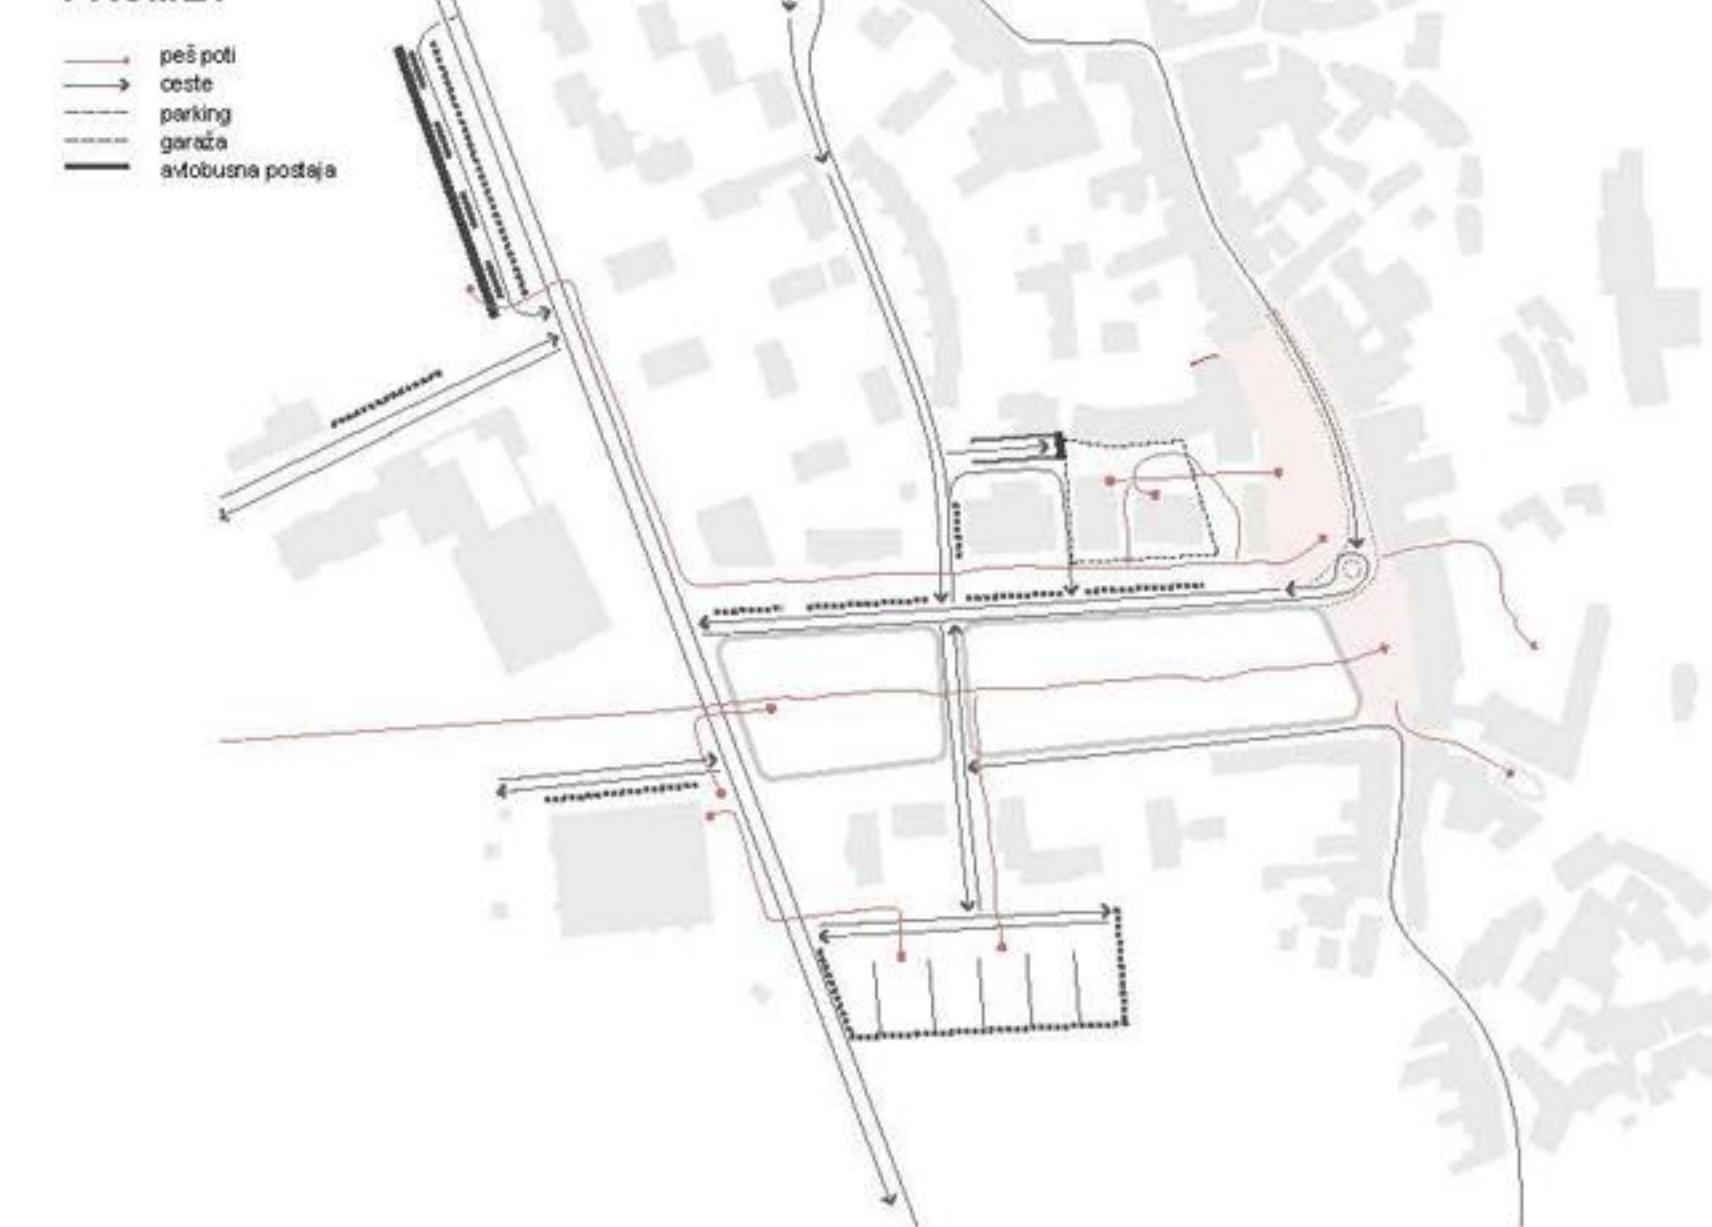


Historično urbano tkivo Vipave je sklenjeno razvito ob glavni ulici pod hribom, ki povezuje tri trge - trg pred Lanthierijskim dvorcem (Glavni trg), Ruščov trg in trg pred cerkvijo. Zasnova z novo občinsko stavbo - ki z gabičami povzema monumentalnost Lanterijevega dvorca, in se ji s členitvijo na tri enote hkrati pokloni - na novo vzpostavlja prostorska razmerja in res ecclesiae in res publica, ki so potrebovala razvoju urbanega tkiva, v korist srednjega. Glavni trg je izpraznjen, dostojanstven podstavek zgodovini Vipave, ki jo učenja Lanterijev dvorec, in njeni bodočnosti, ki jo učenja niz novih stavb z javnimi vsebinami.

Sistem javnih prostorov v Vipavi zunanj kontekst vzpostavlja hrib, reka in pestrost kulturne krajine, z njimi pa povezuje park, ki (je) sega(l) od grajene, monumentalne sredice v odprt krajino. V to dostojanstveno prostorsko izzvenevanje, v odprt prostor parka, ki je, nekdaj z drevoredom, potem pa le še s ploskvijo, v odprt krajino nosil jedro mestnosti, sta grobo posegli dve stavbi in spremenili prostorska razmerja (Območje B3.2). Zasnova zato tam, kjer prostor baročnega parka prečka Gorisko cesto predlaga strukturo rešitev: novi zapolnitvev. Ta z drevesnimi volumeni iz vidnega polja briše moteče grajene volume, drevored kot naslednik nekdanjega parka pa jo zlahka predre in se (ponovno) izteče v kulturno krajino. Doživljvanje nitičnih menjav polno / prazno od dvorca proti zahodu je tako bolj intenzivno, doživljajte pogled v odprt krajino pa bolj dramatično.


## POGLED PROTIV SEVERU




## SEJEM

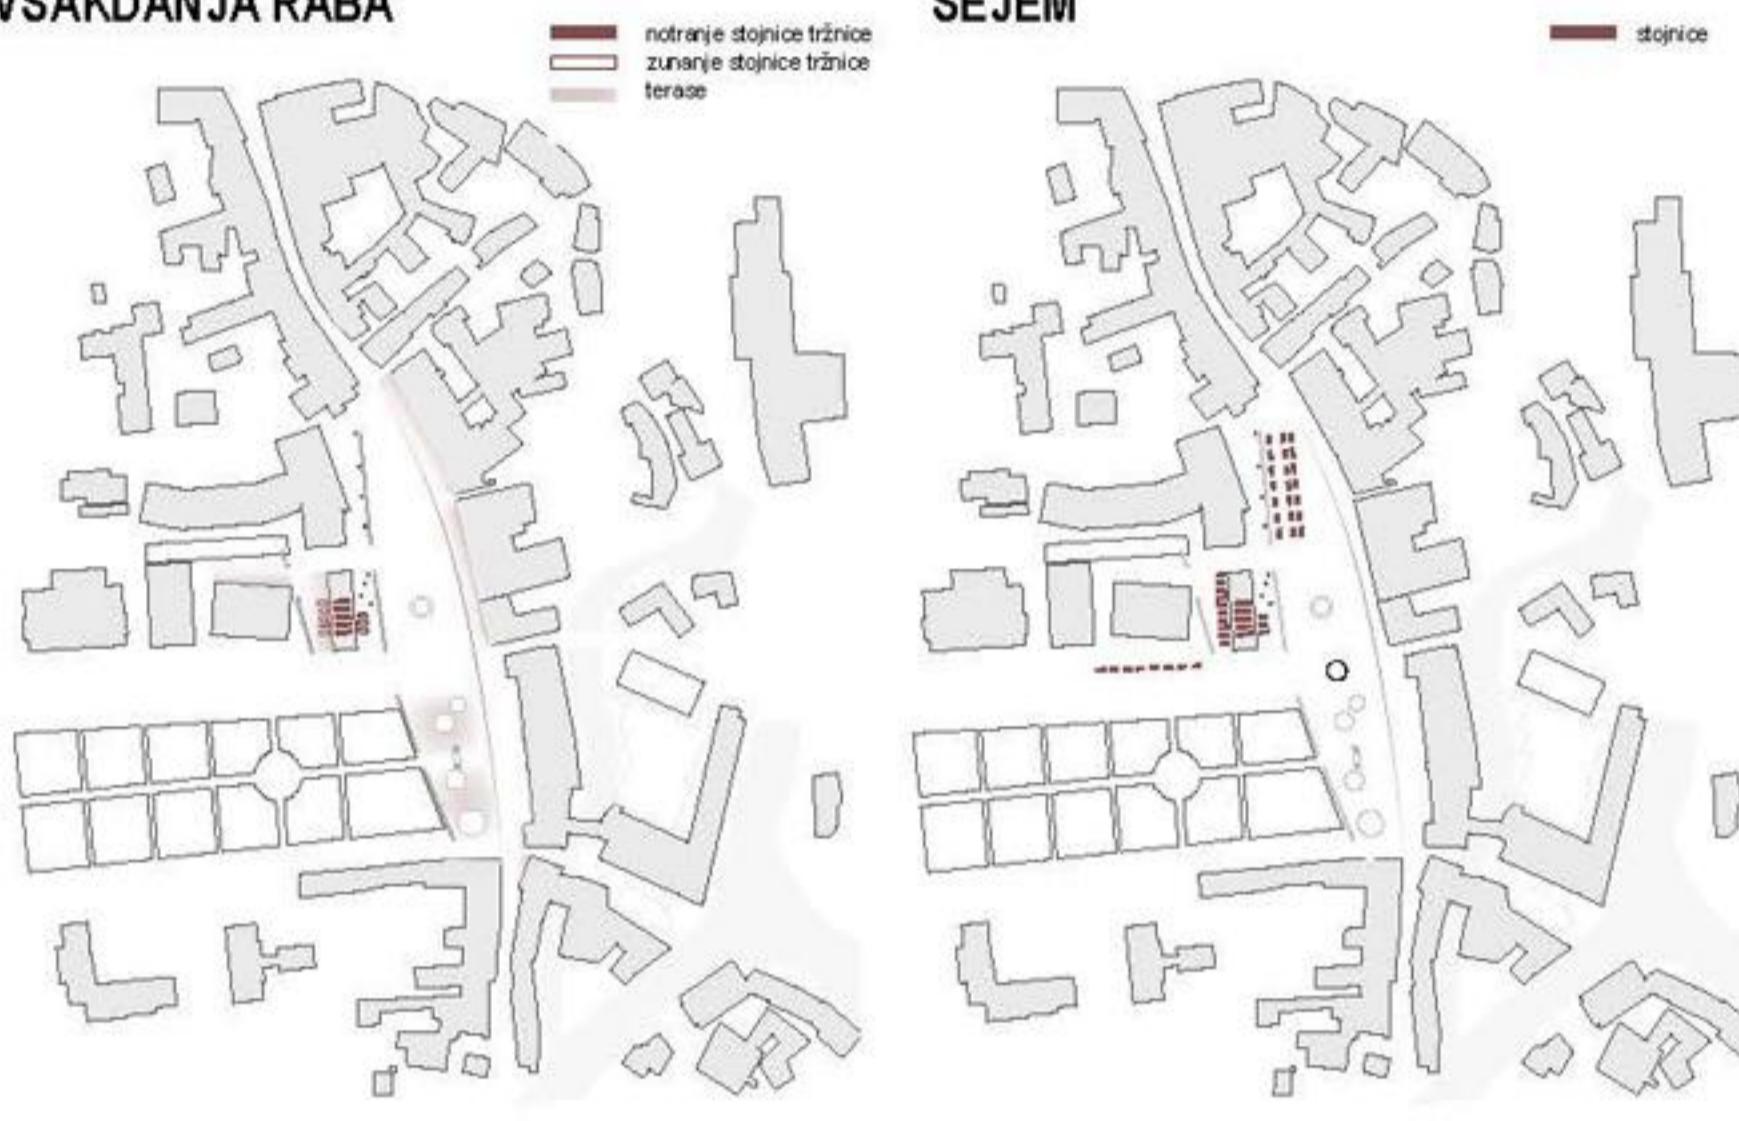

## ŠPORTNE PRIREDITVE

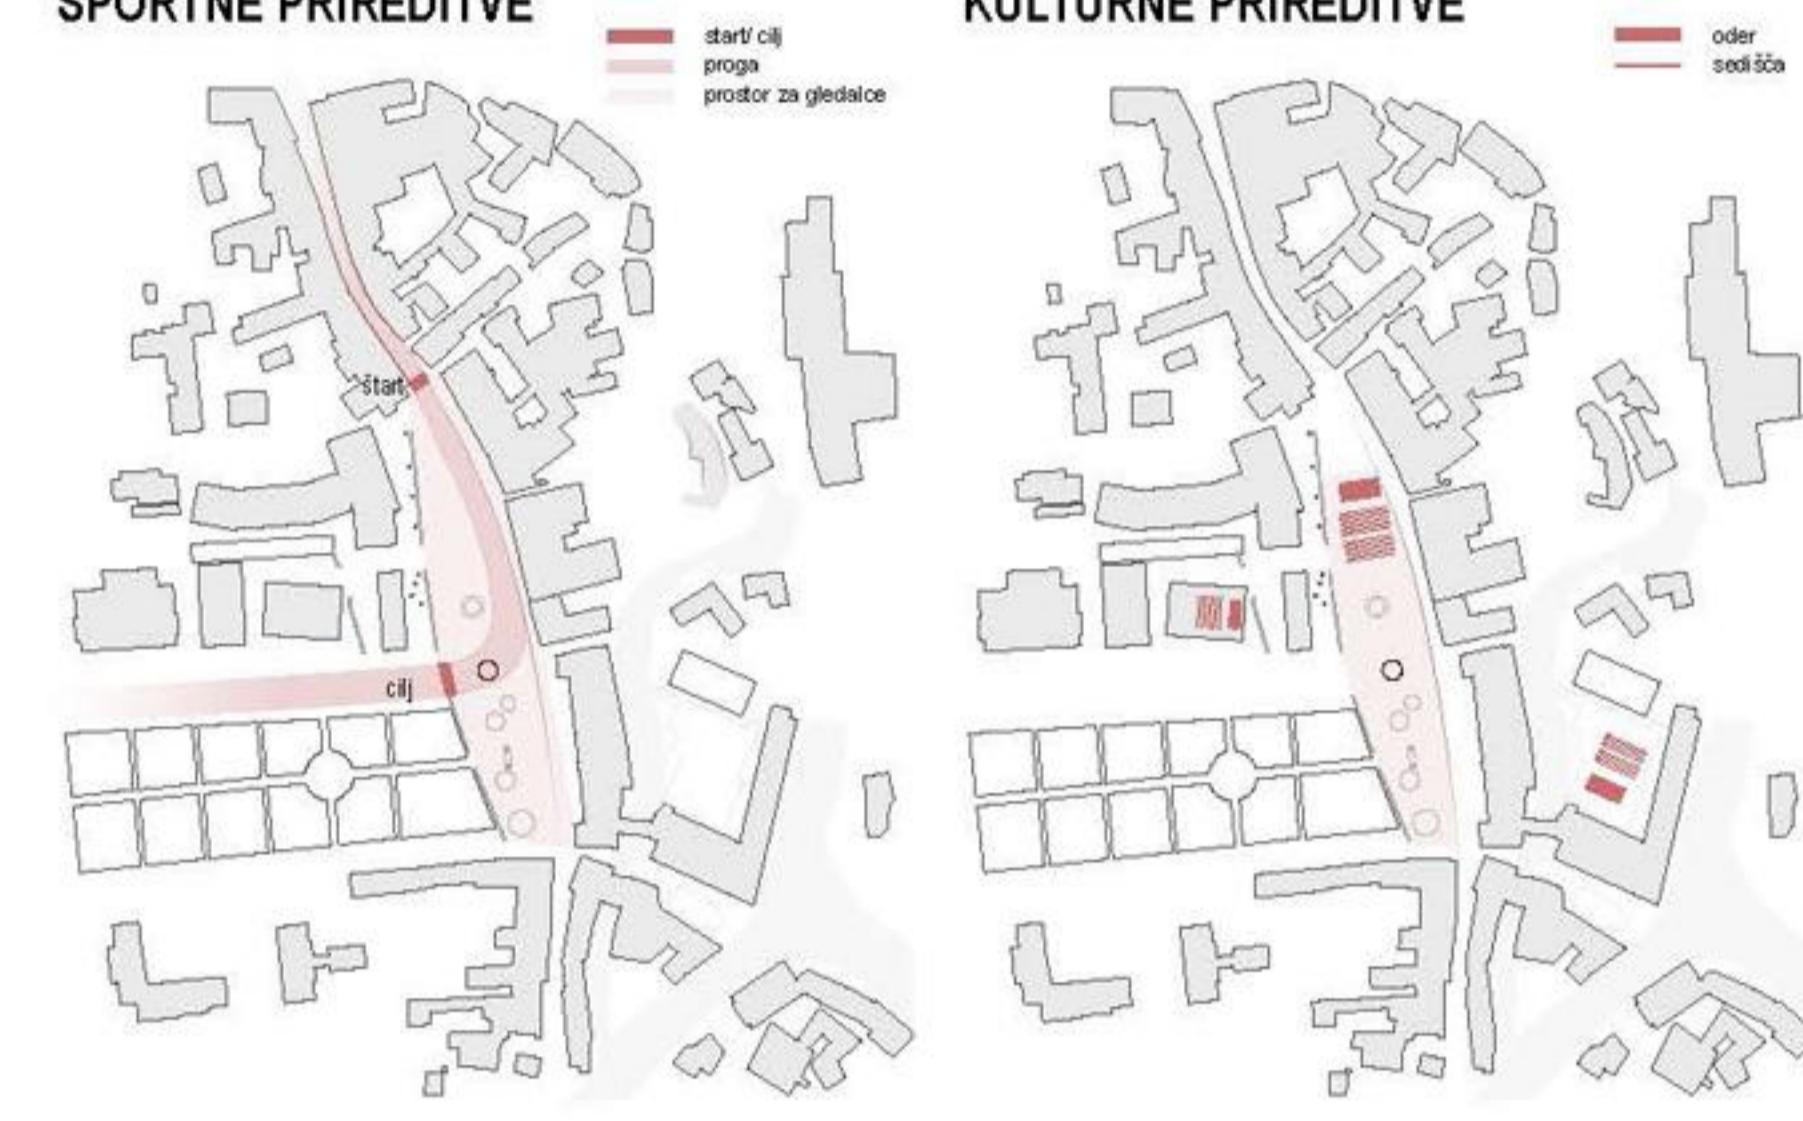

## KULTURNE PRIREDITVE

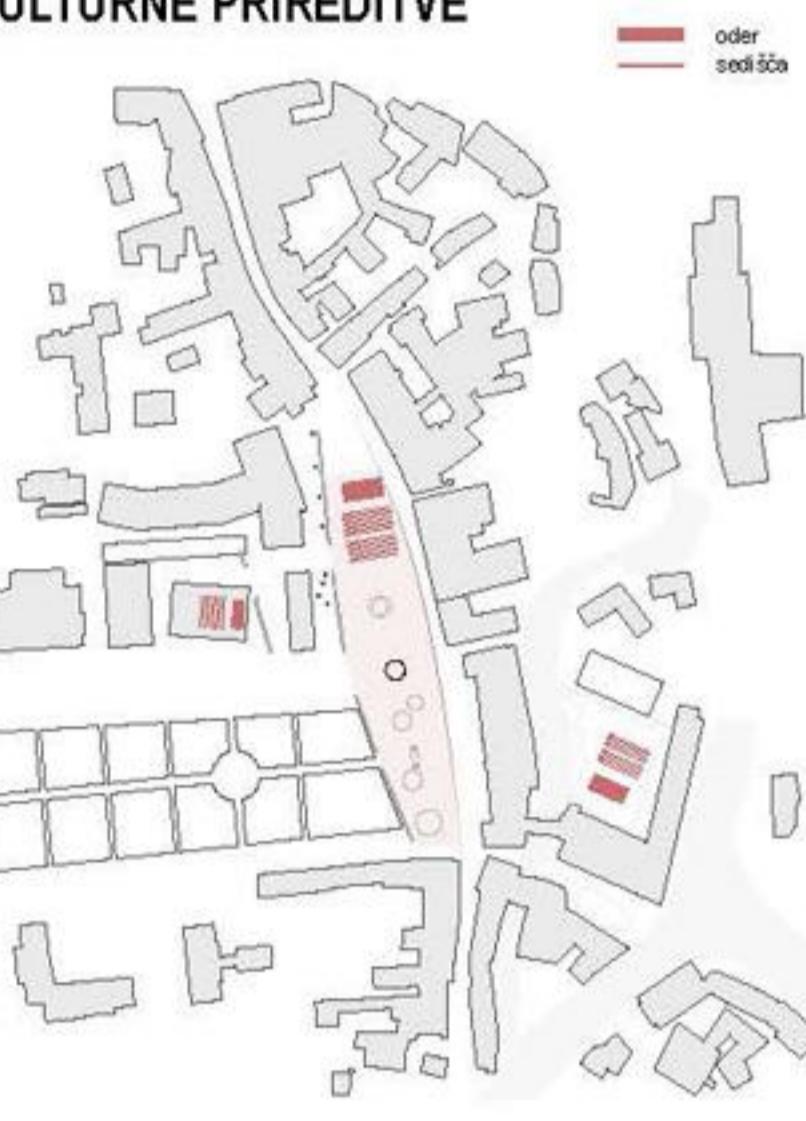

## POGLED PROTIV DVORCU




## PREGLEDNA SITUACIJA | M 1: 1000



## UREDITEV GLAVNEGA TRGA V VIPAVI - 2/3



OBMOČJE A - PREGLEDNA SITUACIJA | M 1: 200

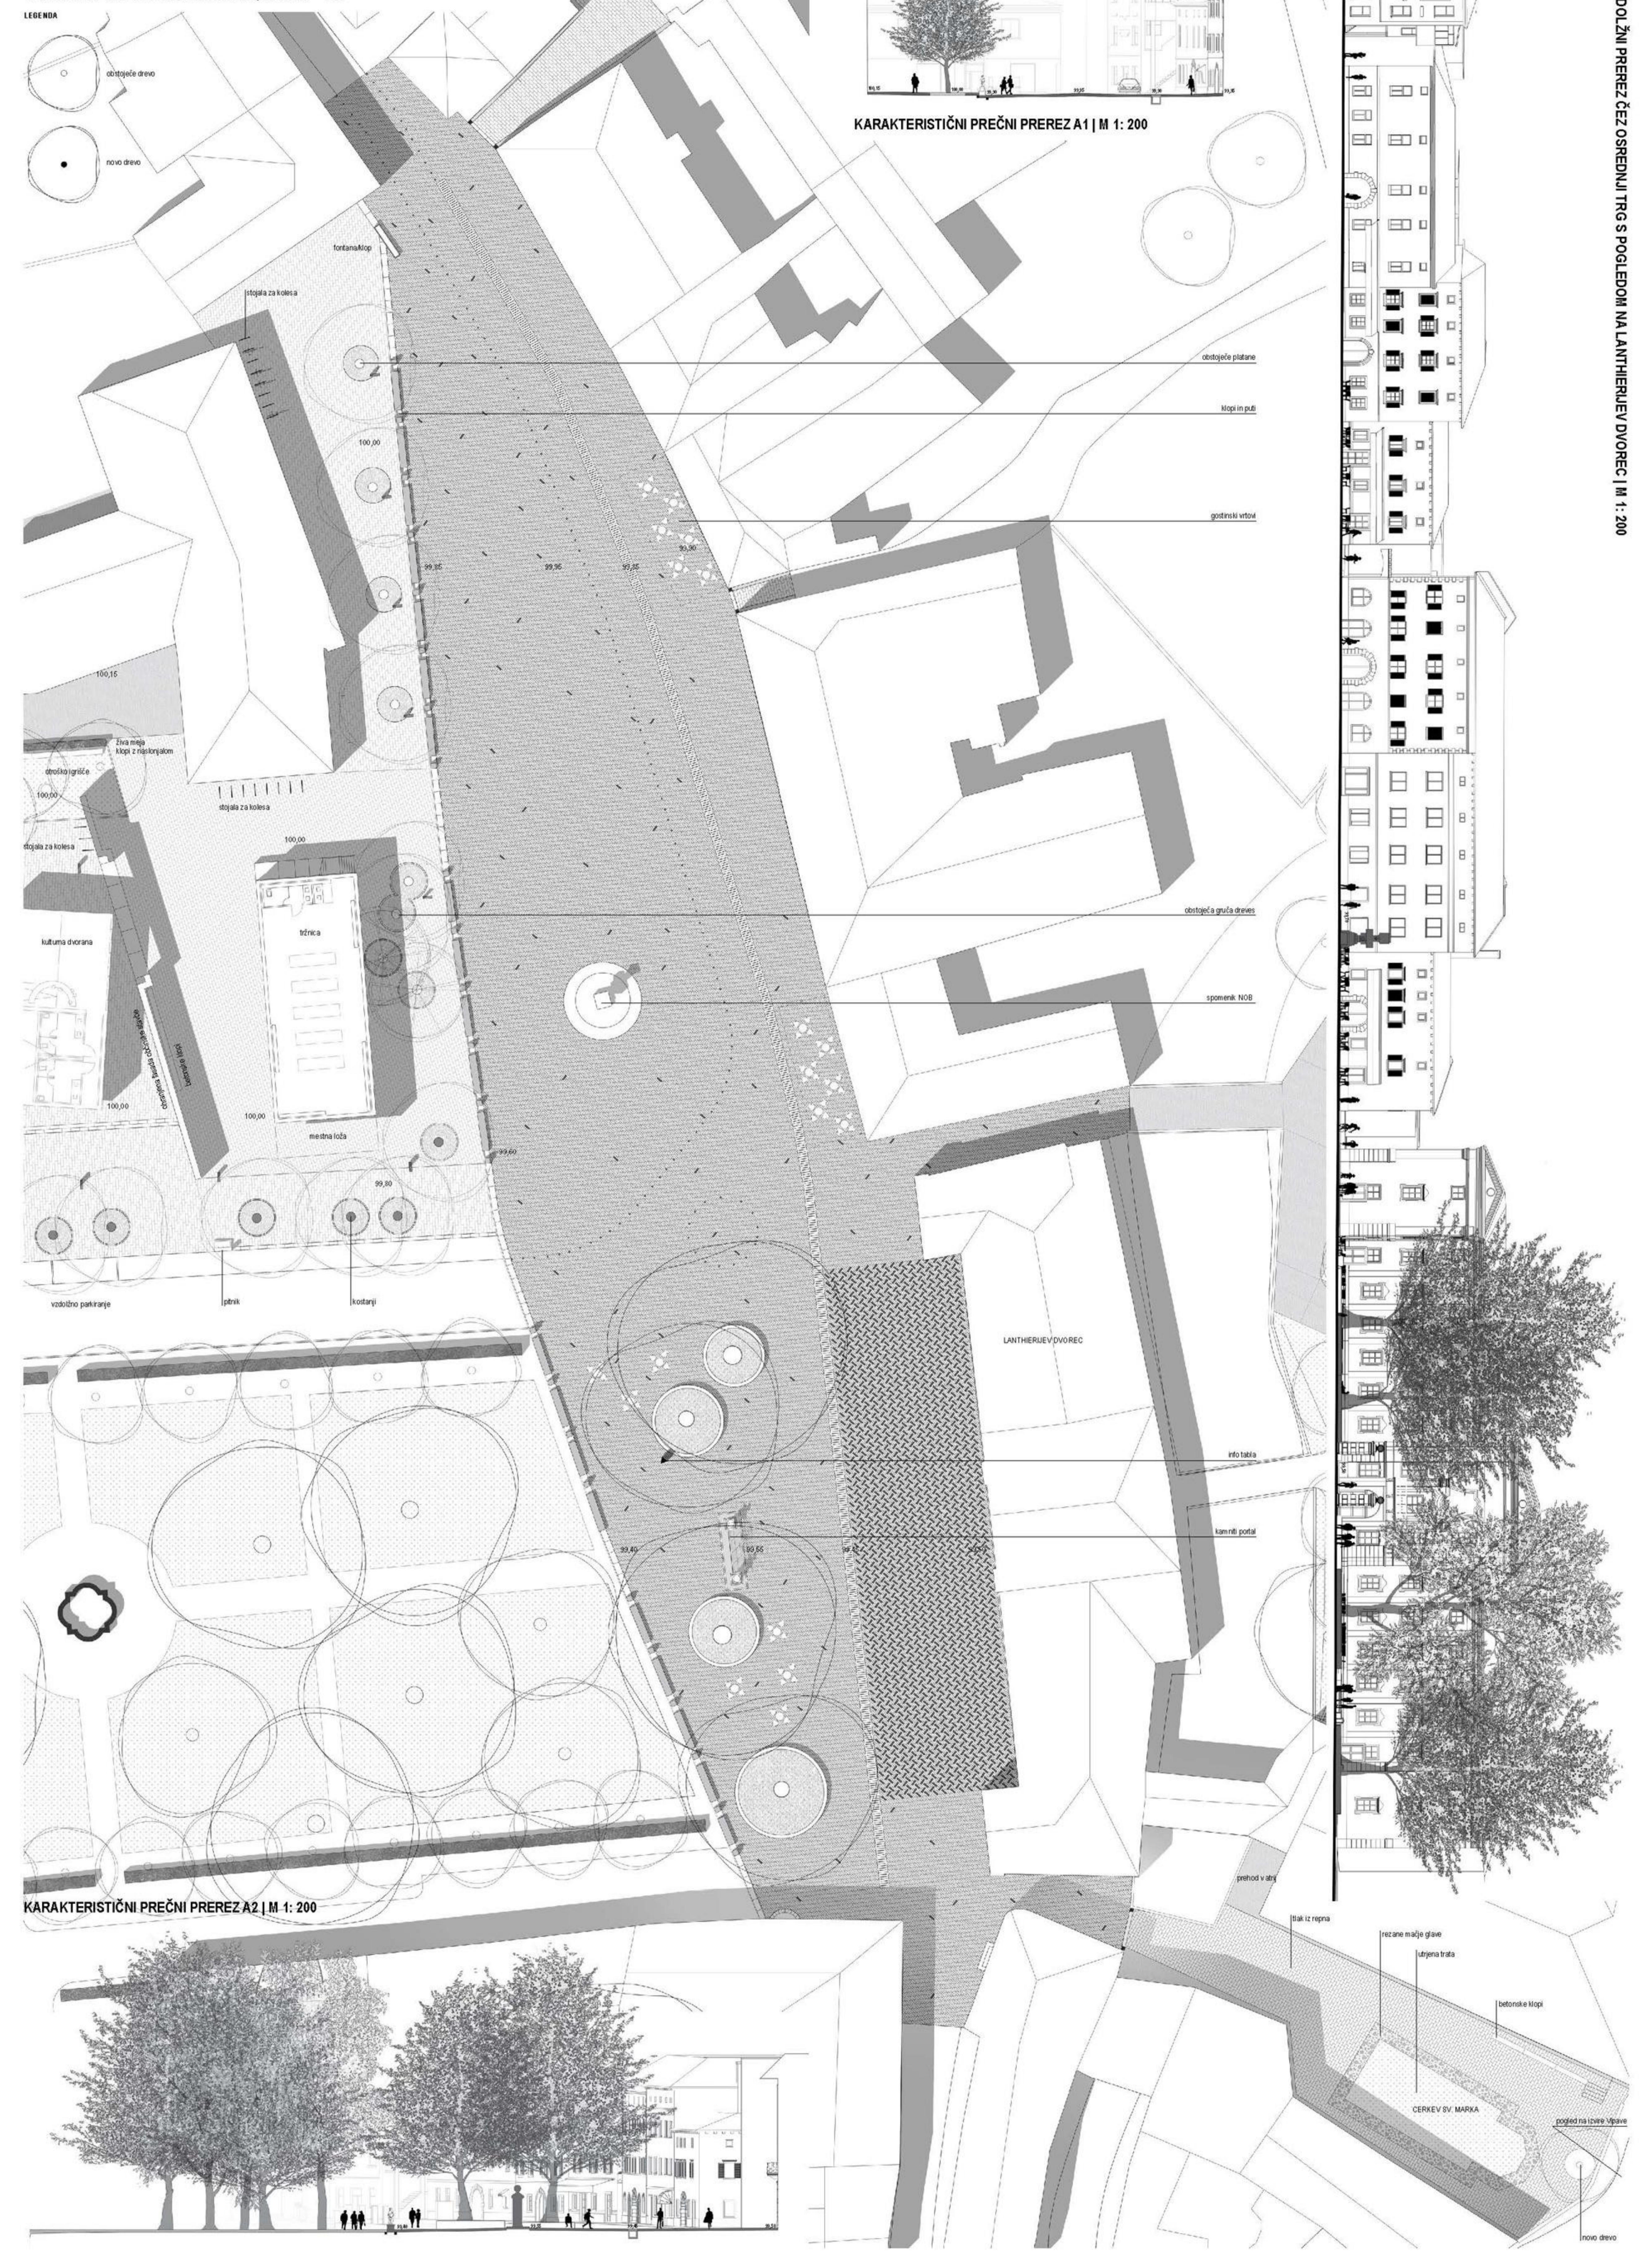

# UREDITEV GLAVNEGA TRGA V VIPAVI - 3/3

## URBANA OPREMA

SENČILA

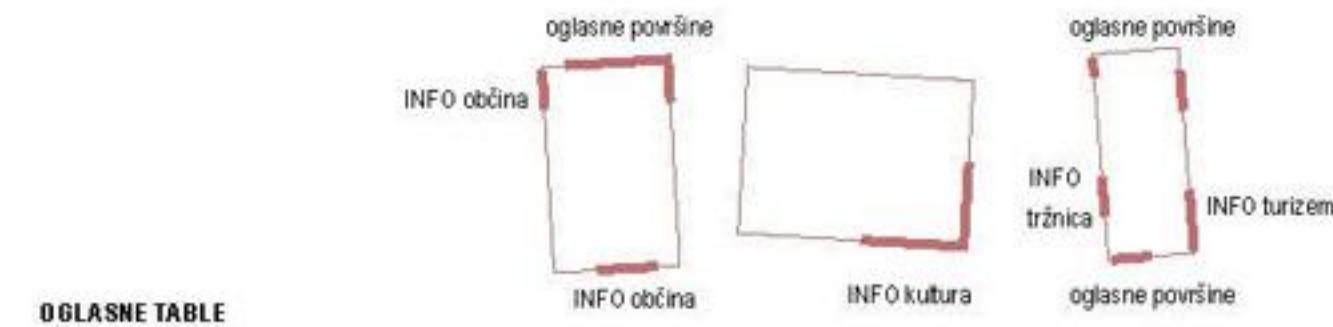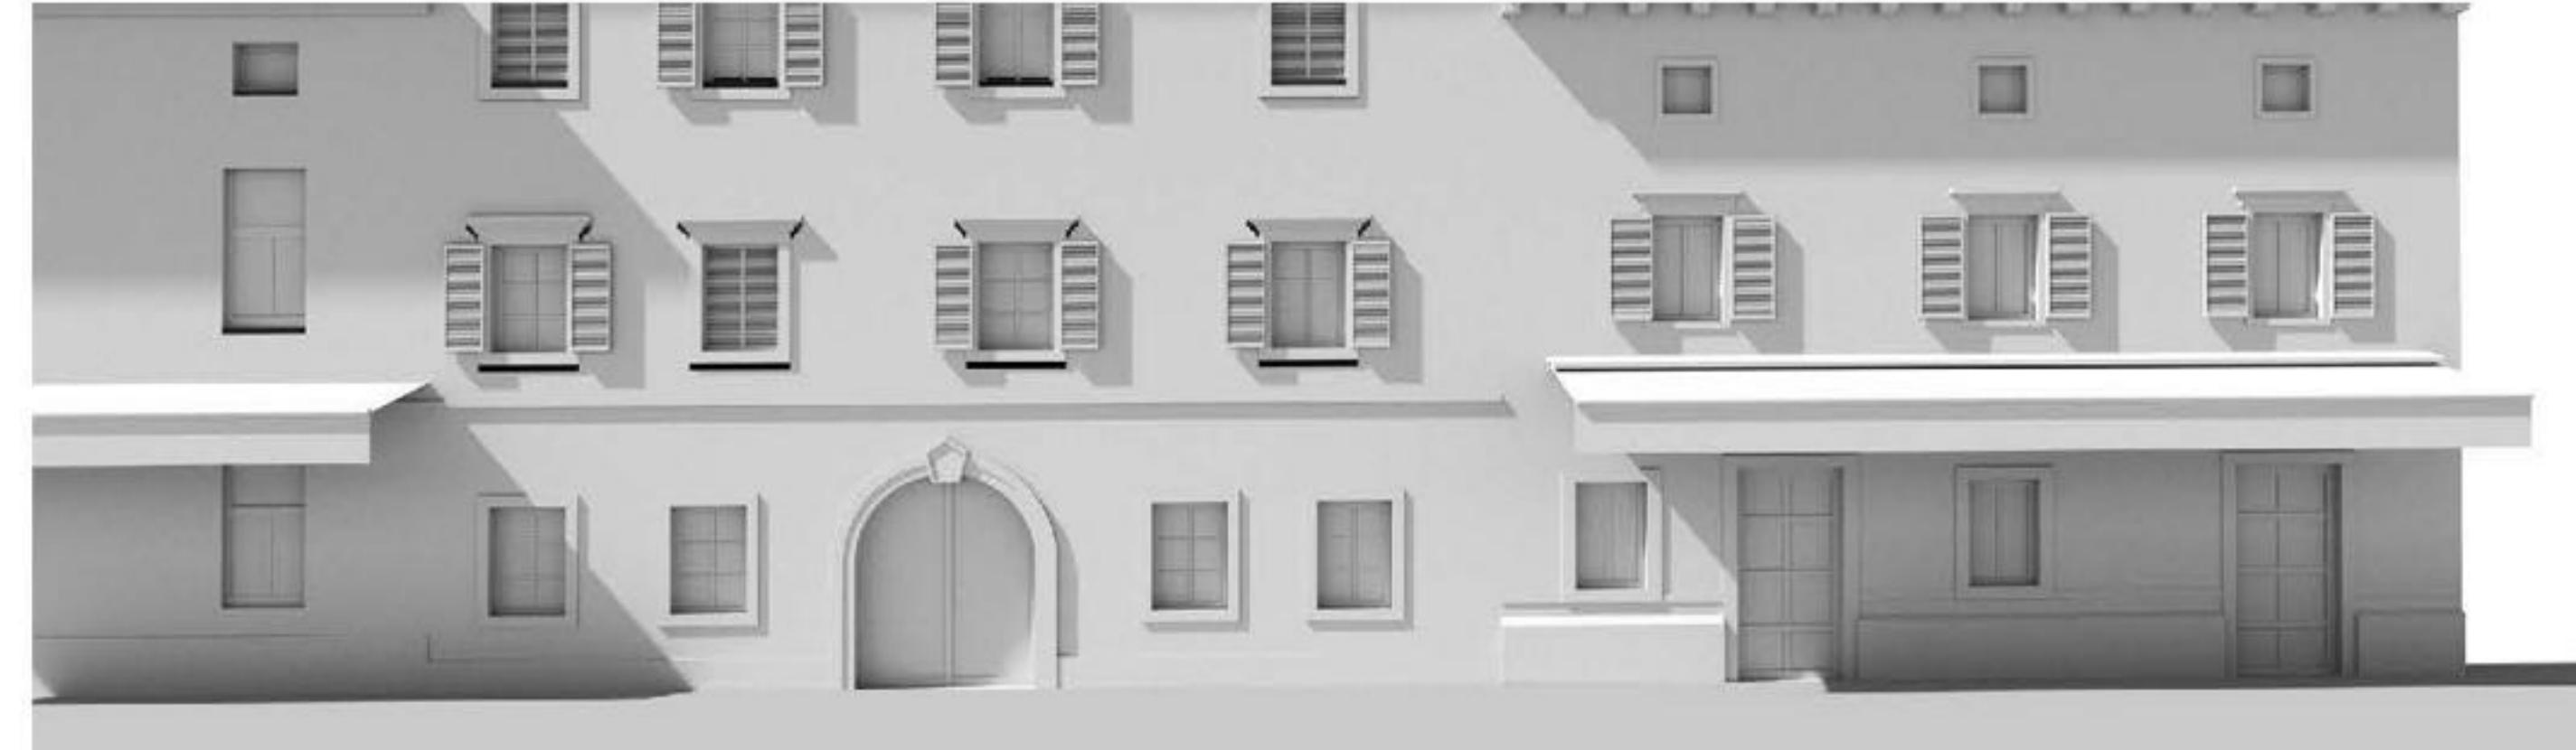

BETONSKA KLOP



KLOP Z NALJONJALOM



KANDELABRSKO SVETILO




KOŠ ZA ODPADKE




STOJALA ZA KOLESA




OBMOČJE B2 | M 1: 200

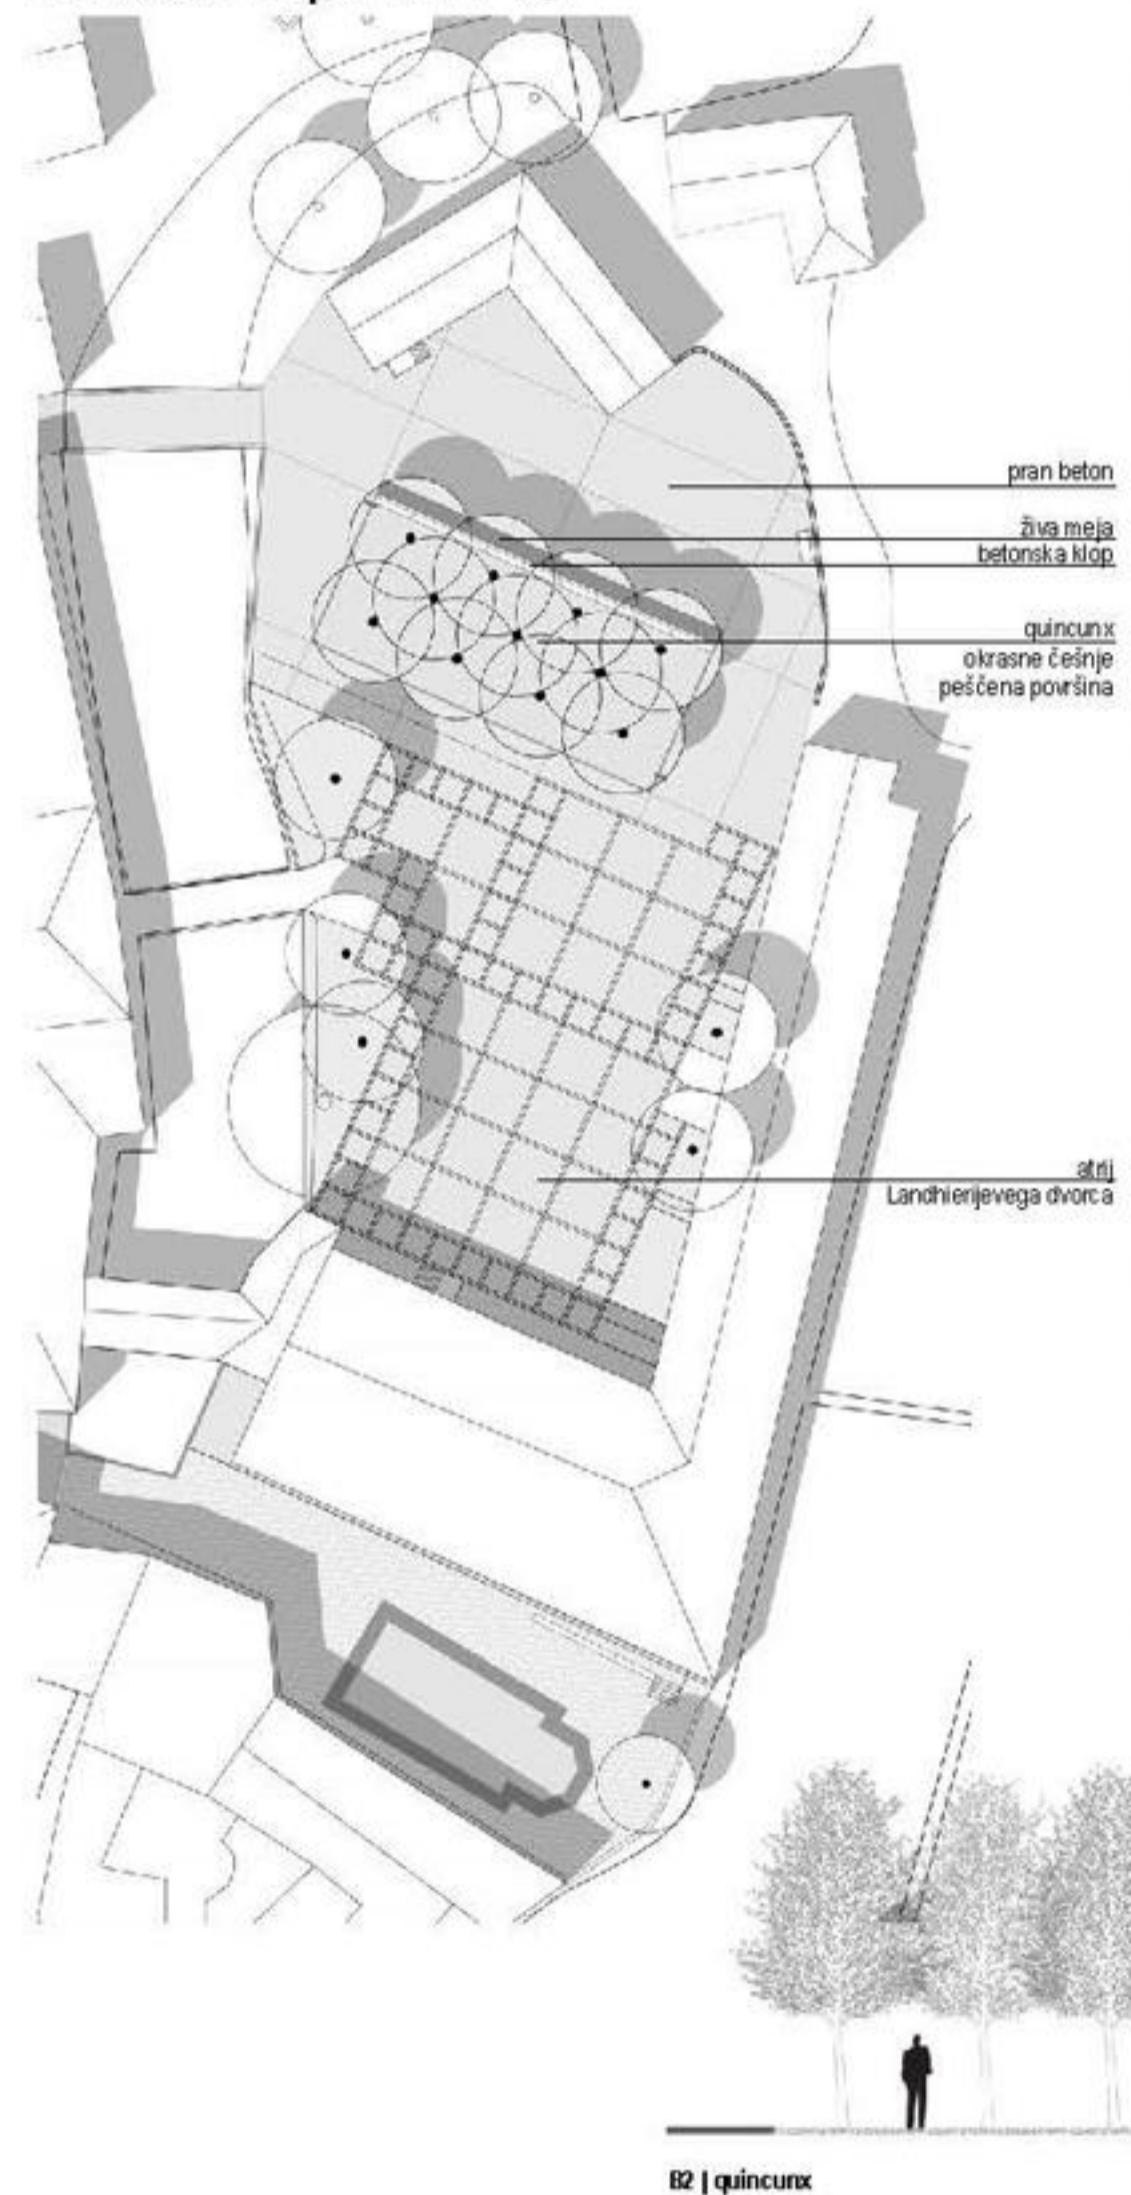



OBMOČJE B3.1 | M 1: 200

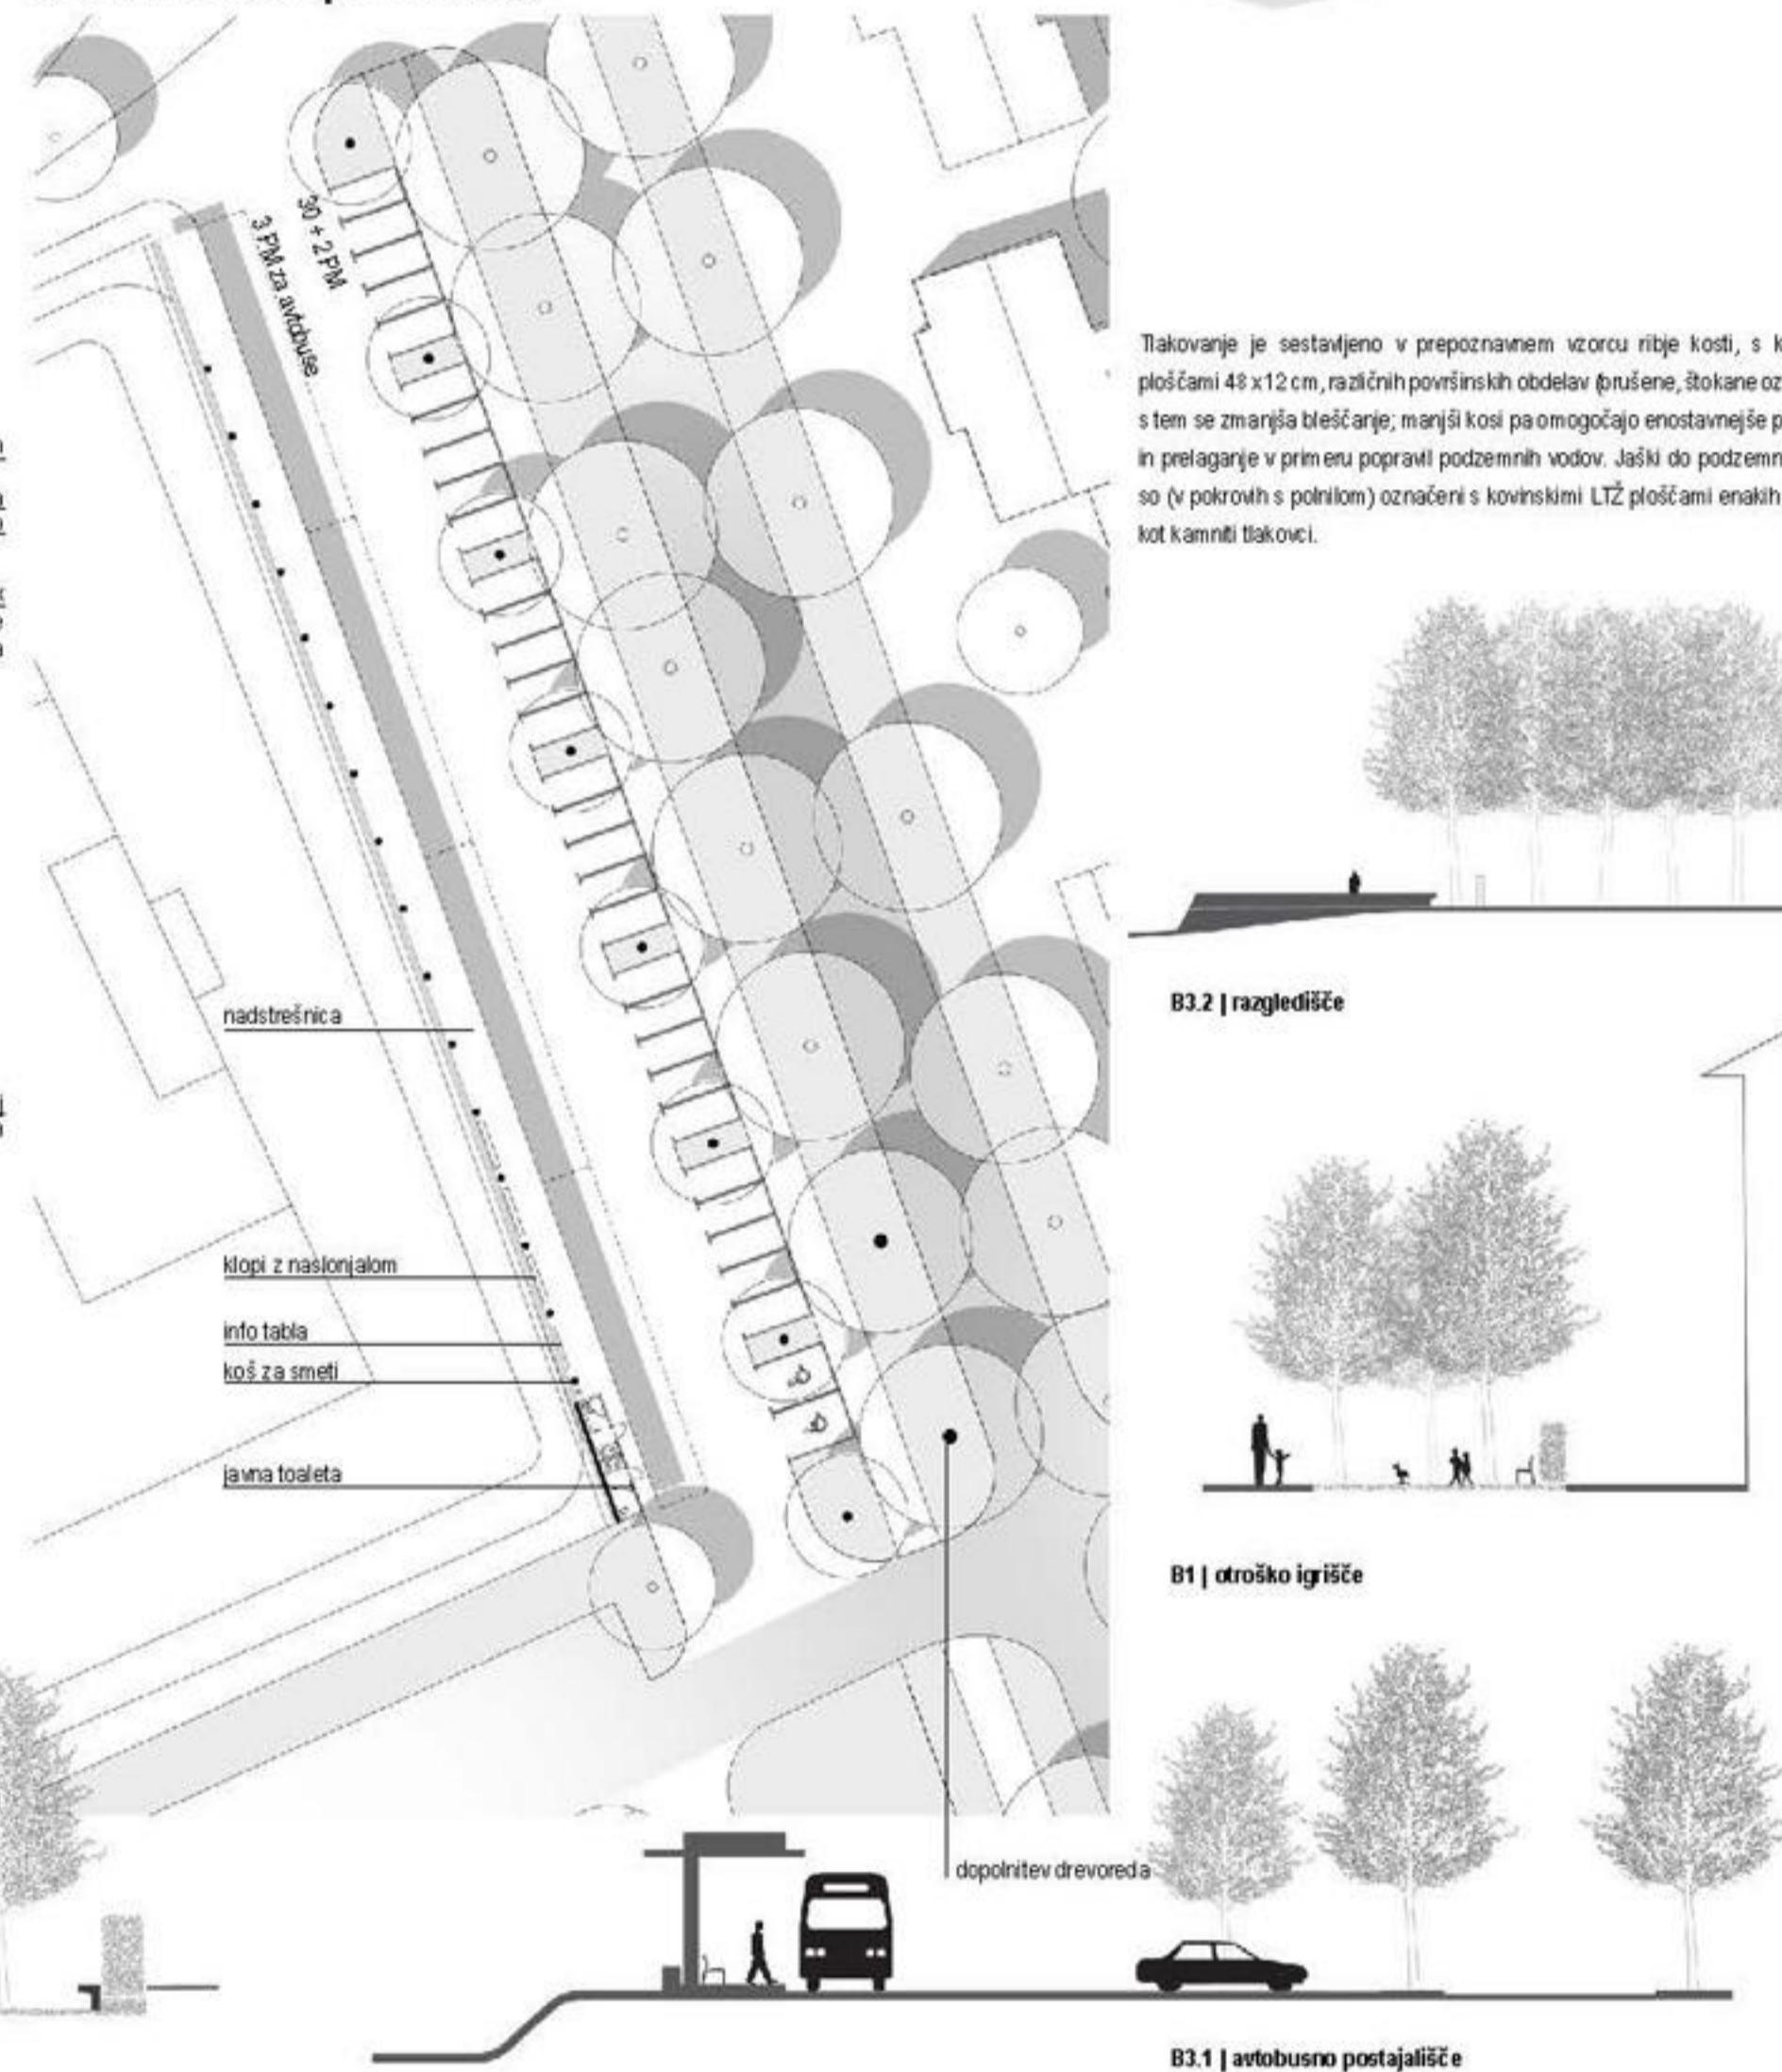

OBMOČJE B1 IN C | M 1: 200

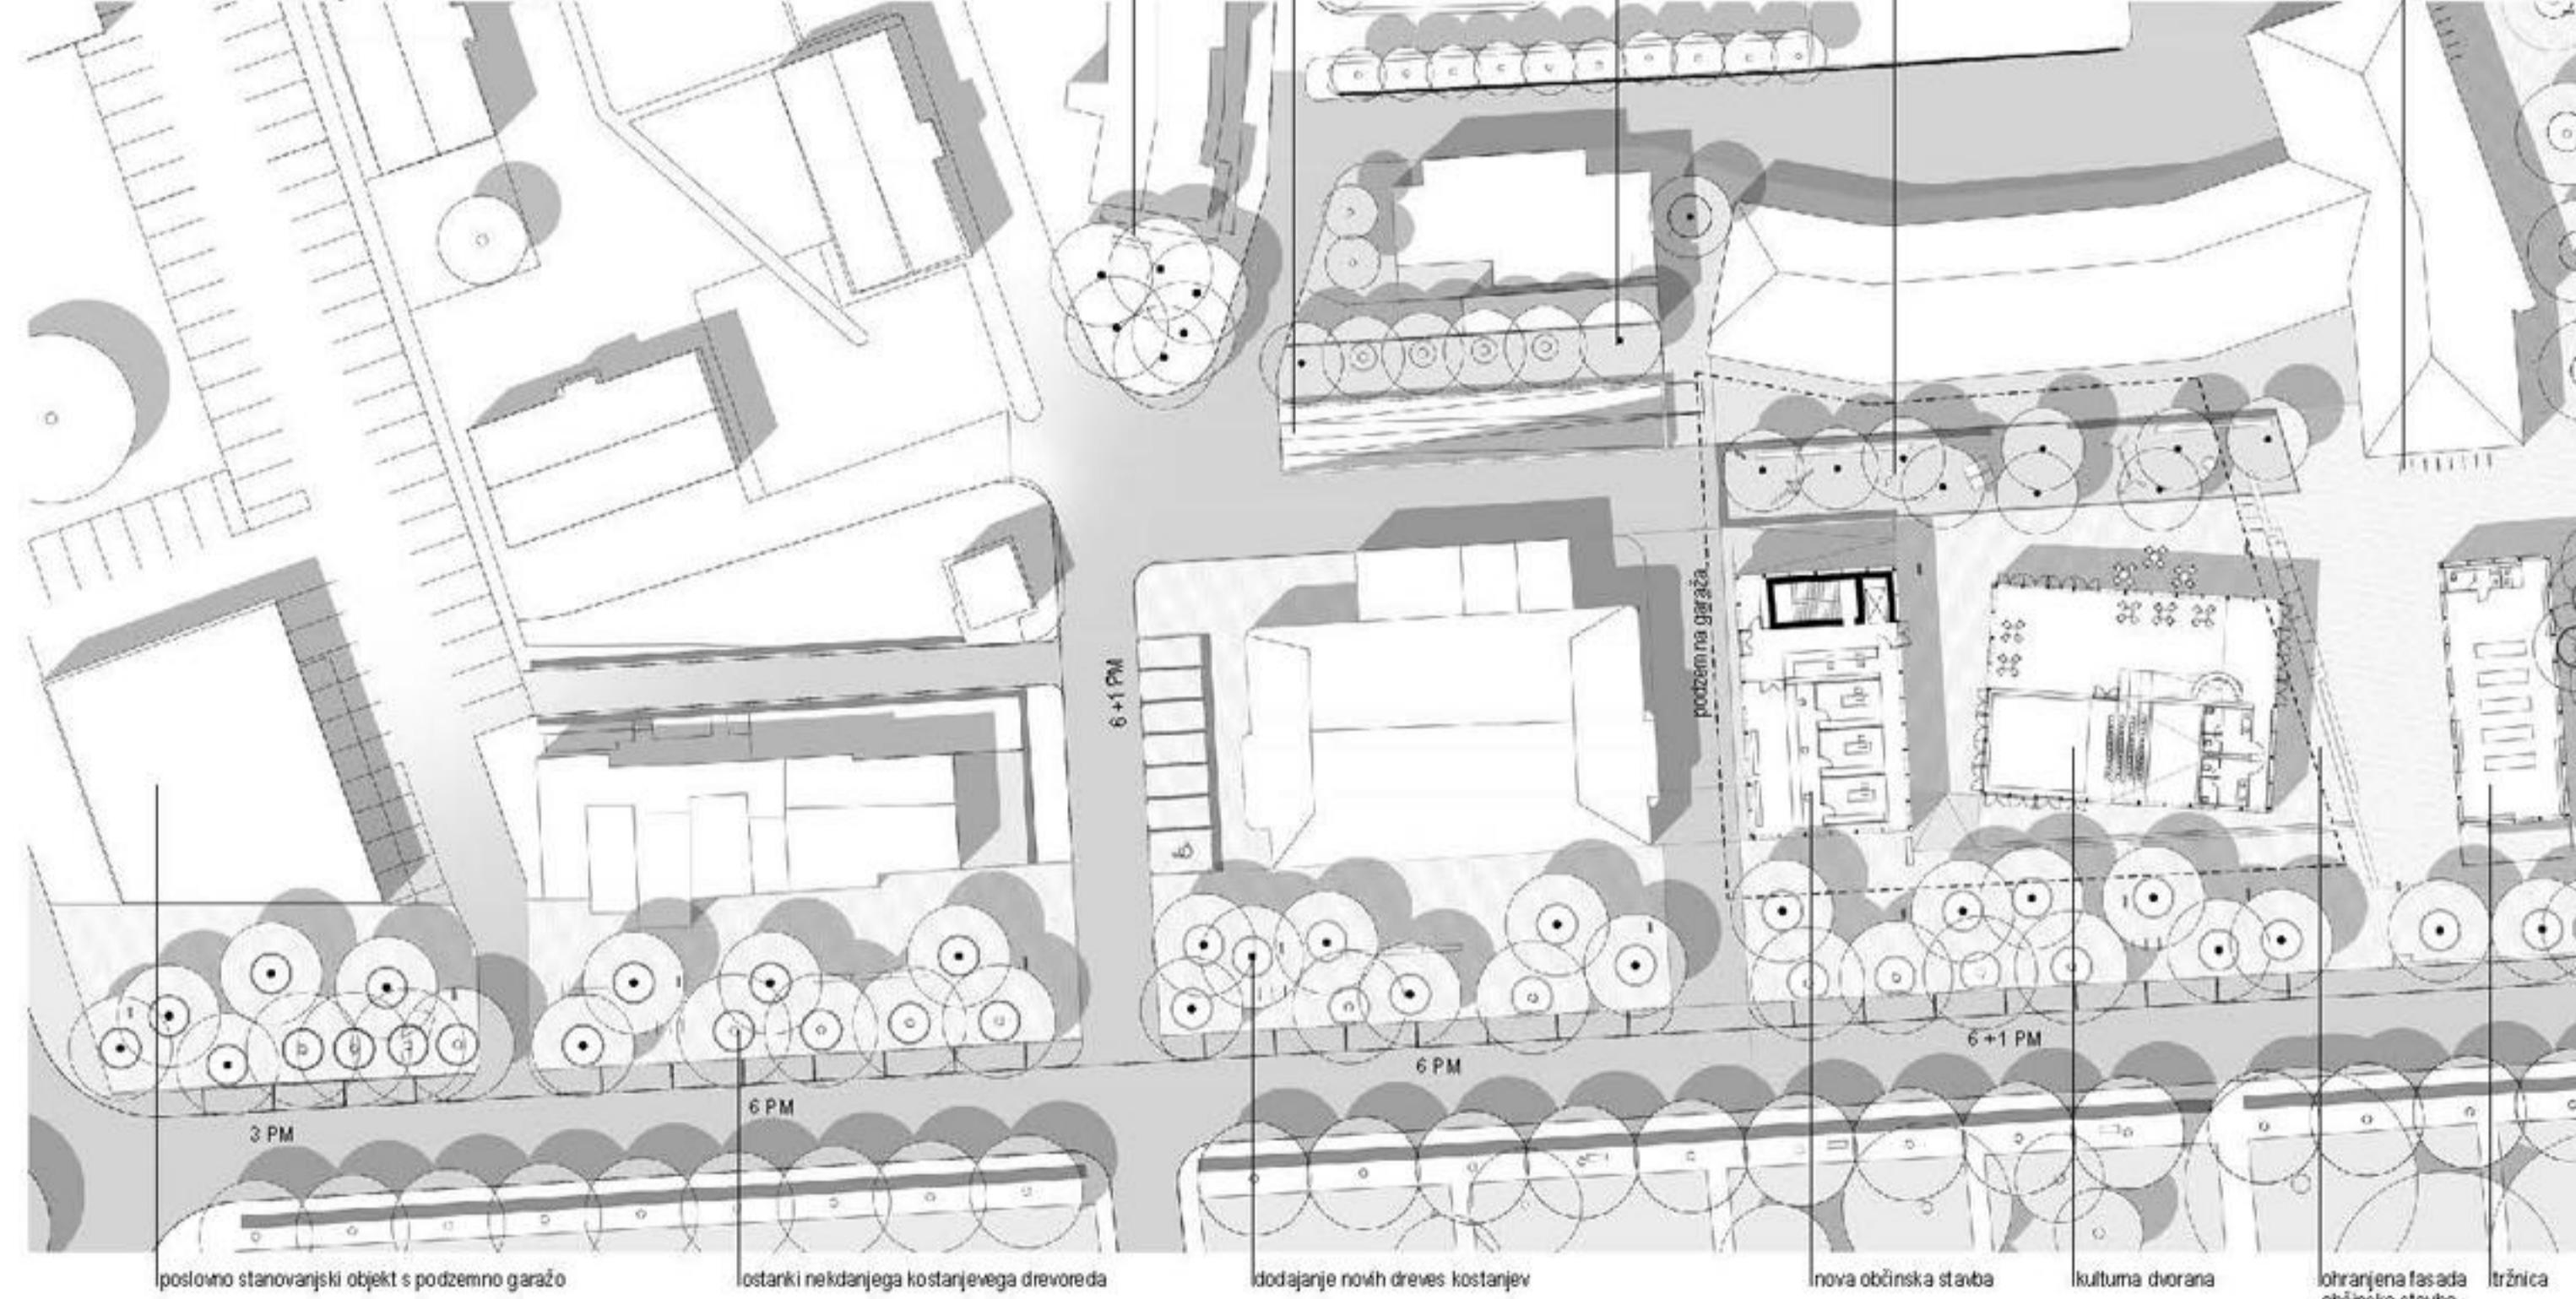

OBMOČJE B3.2 | M 1: 200

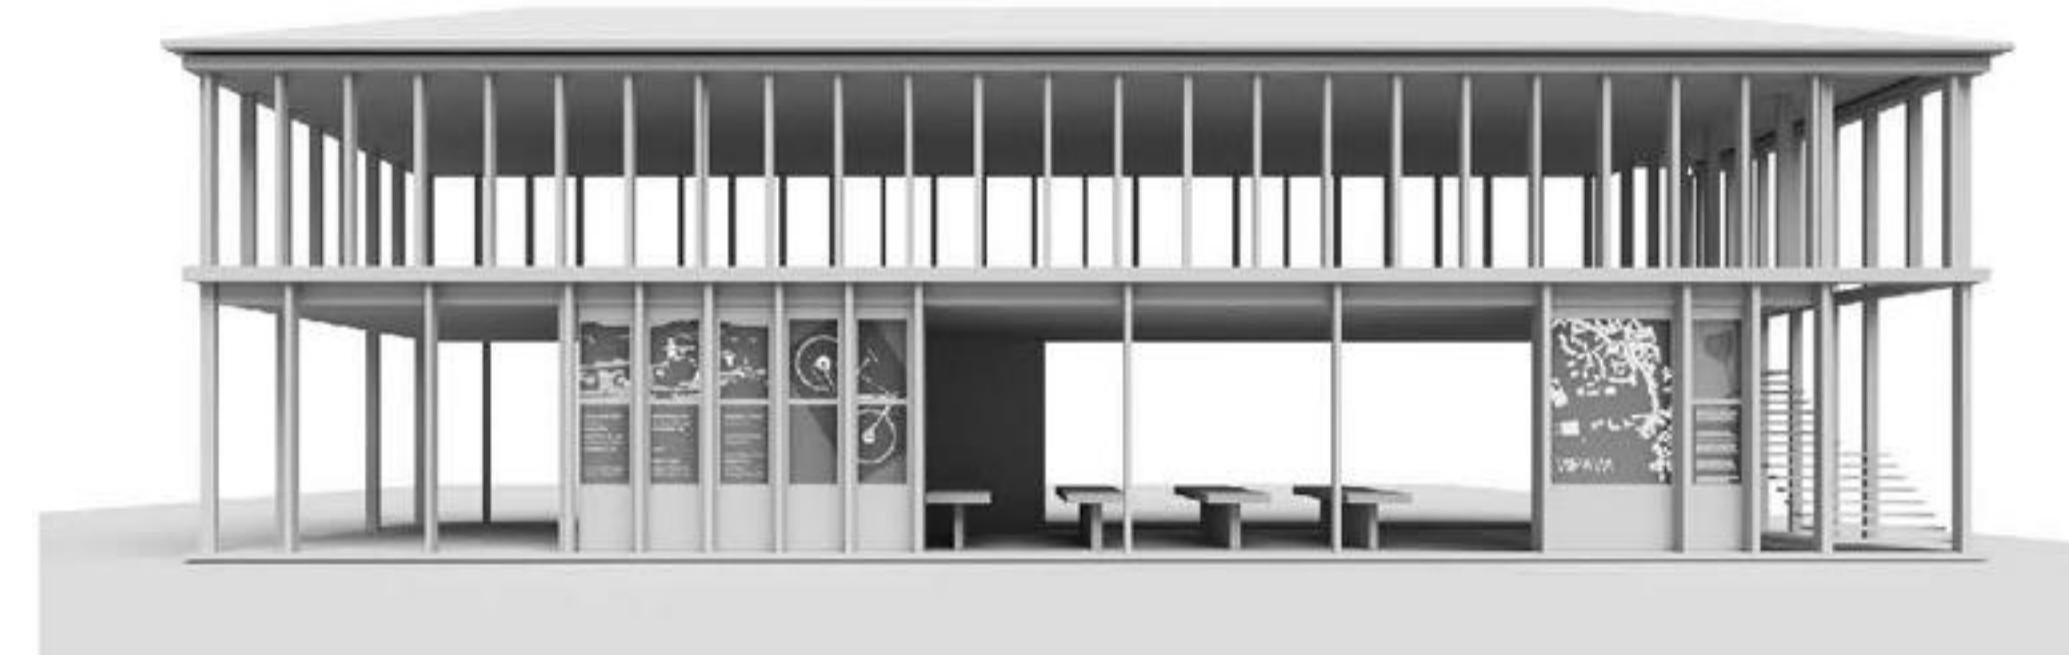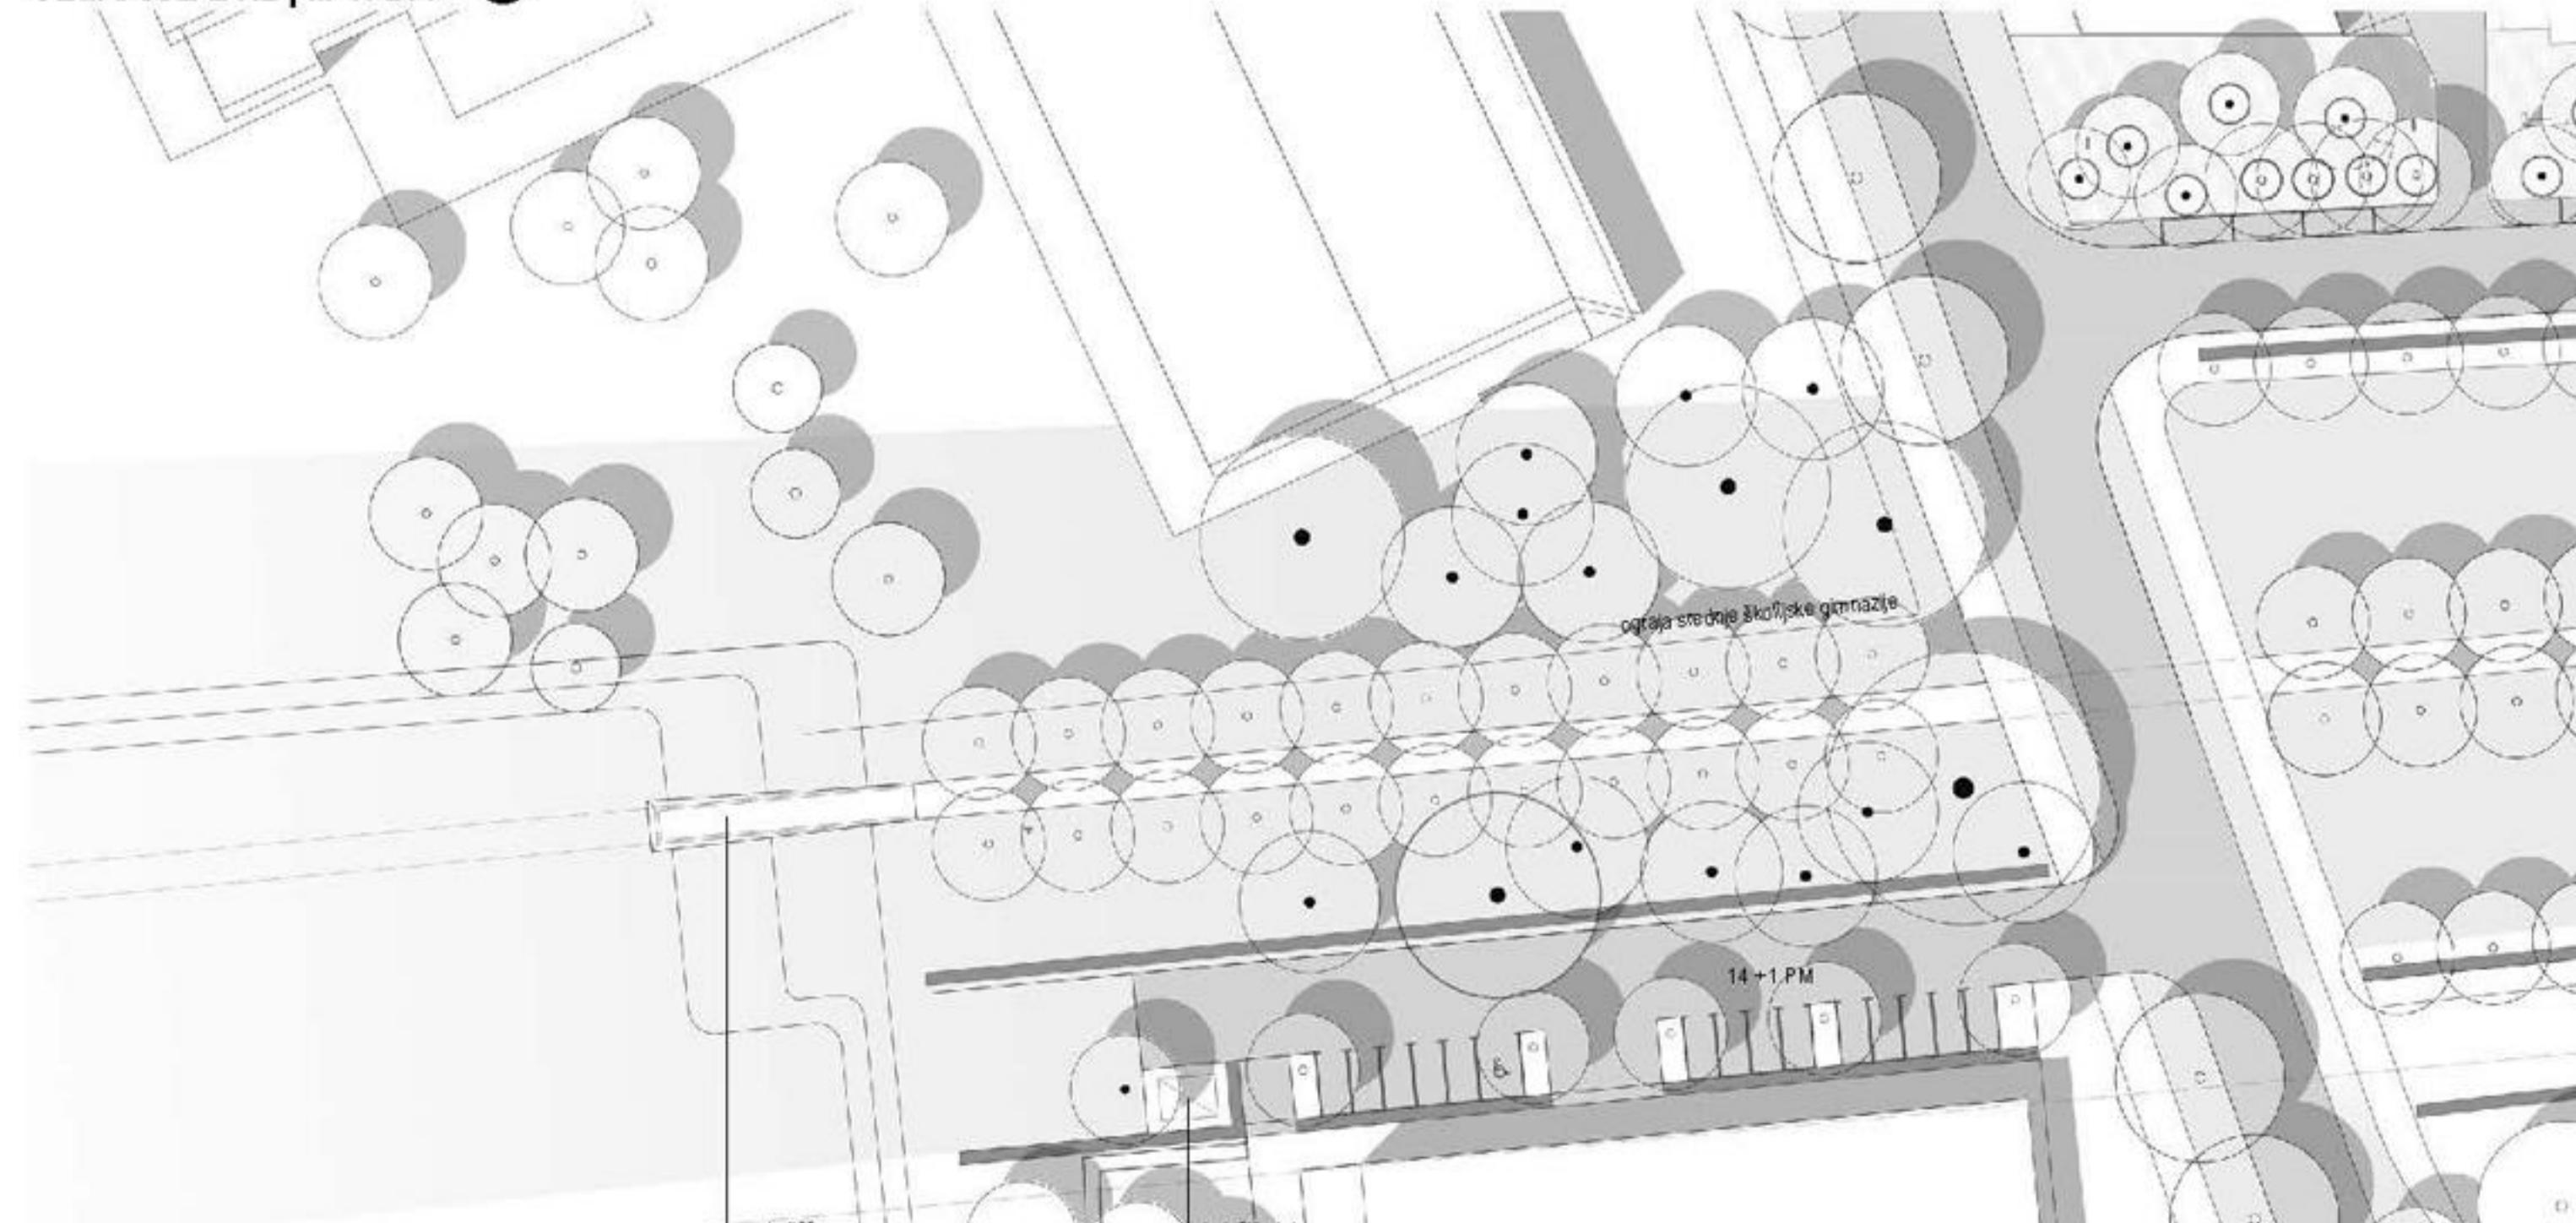


LANHTIERJEV DVOREC / MONOLITNO

PRAZNO

MESTNO TKIVO / RAZDROBLJENO

POLNO

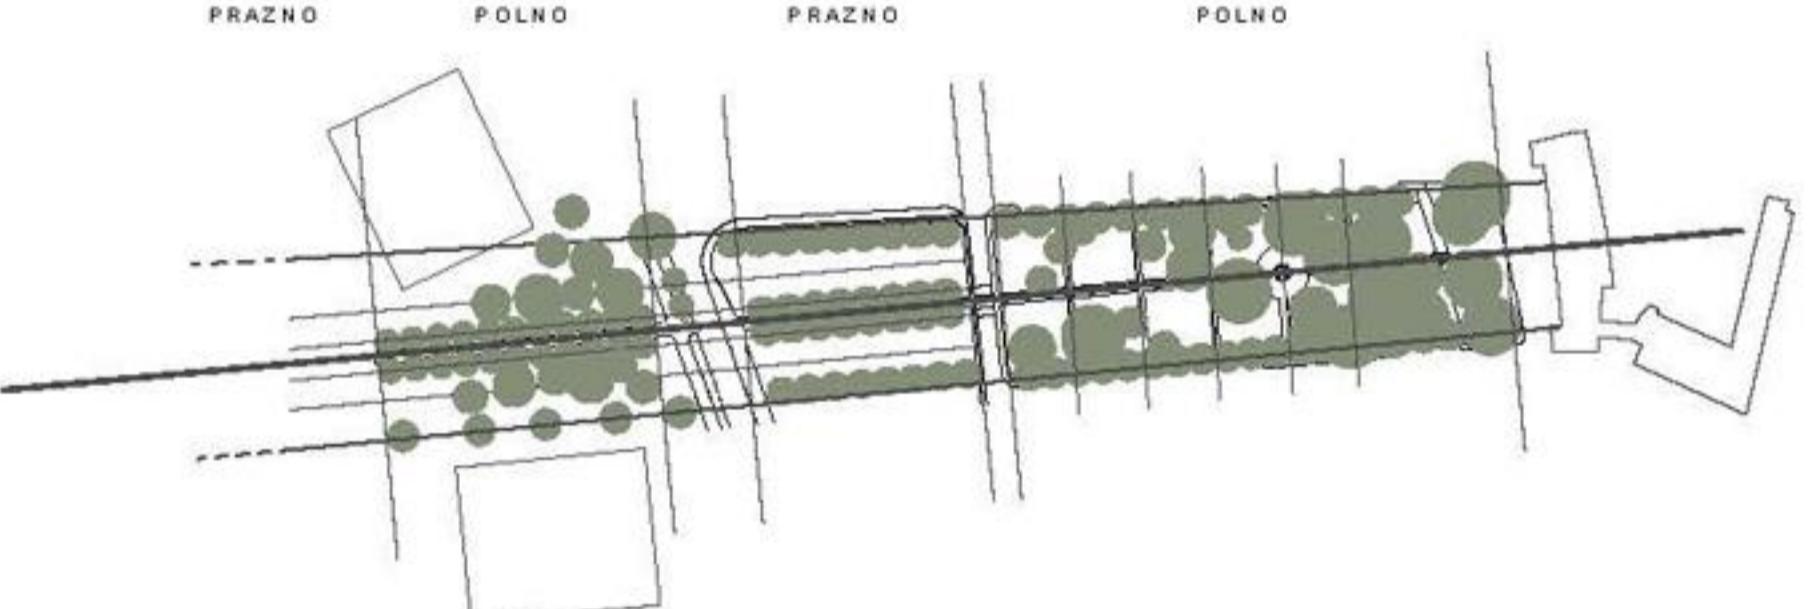


NOVA OBČINA / ODPRTI MONOLIT


PRAZNO

POLNO


DETALJ TLAKOVANJA - STIK PUTOV S TRGOM | M 1: 50

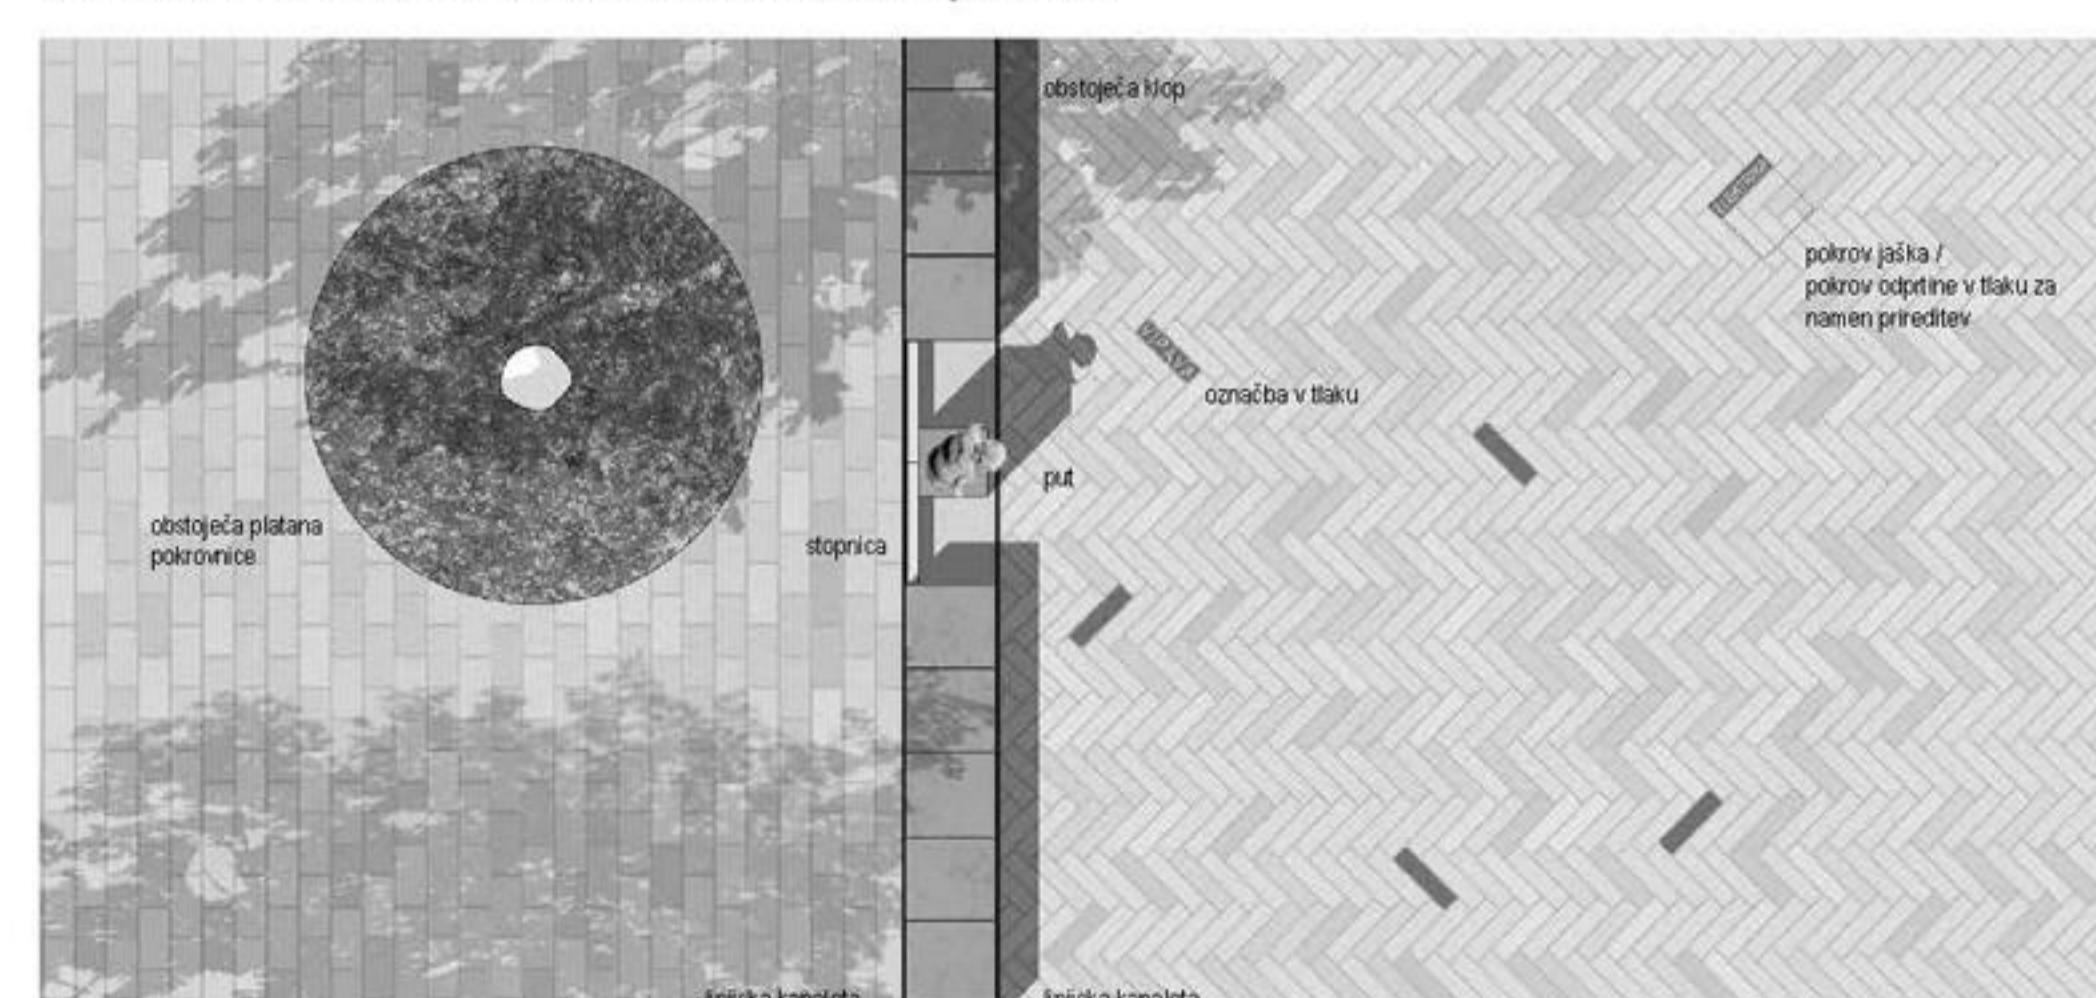

DETALJ TLAKOVANJA - LANHTIERJEV DVOREC | M 1: 50

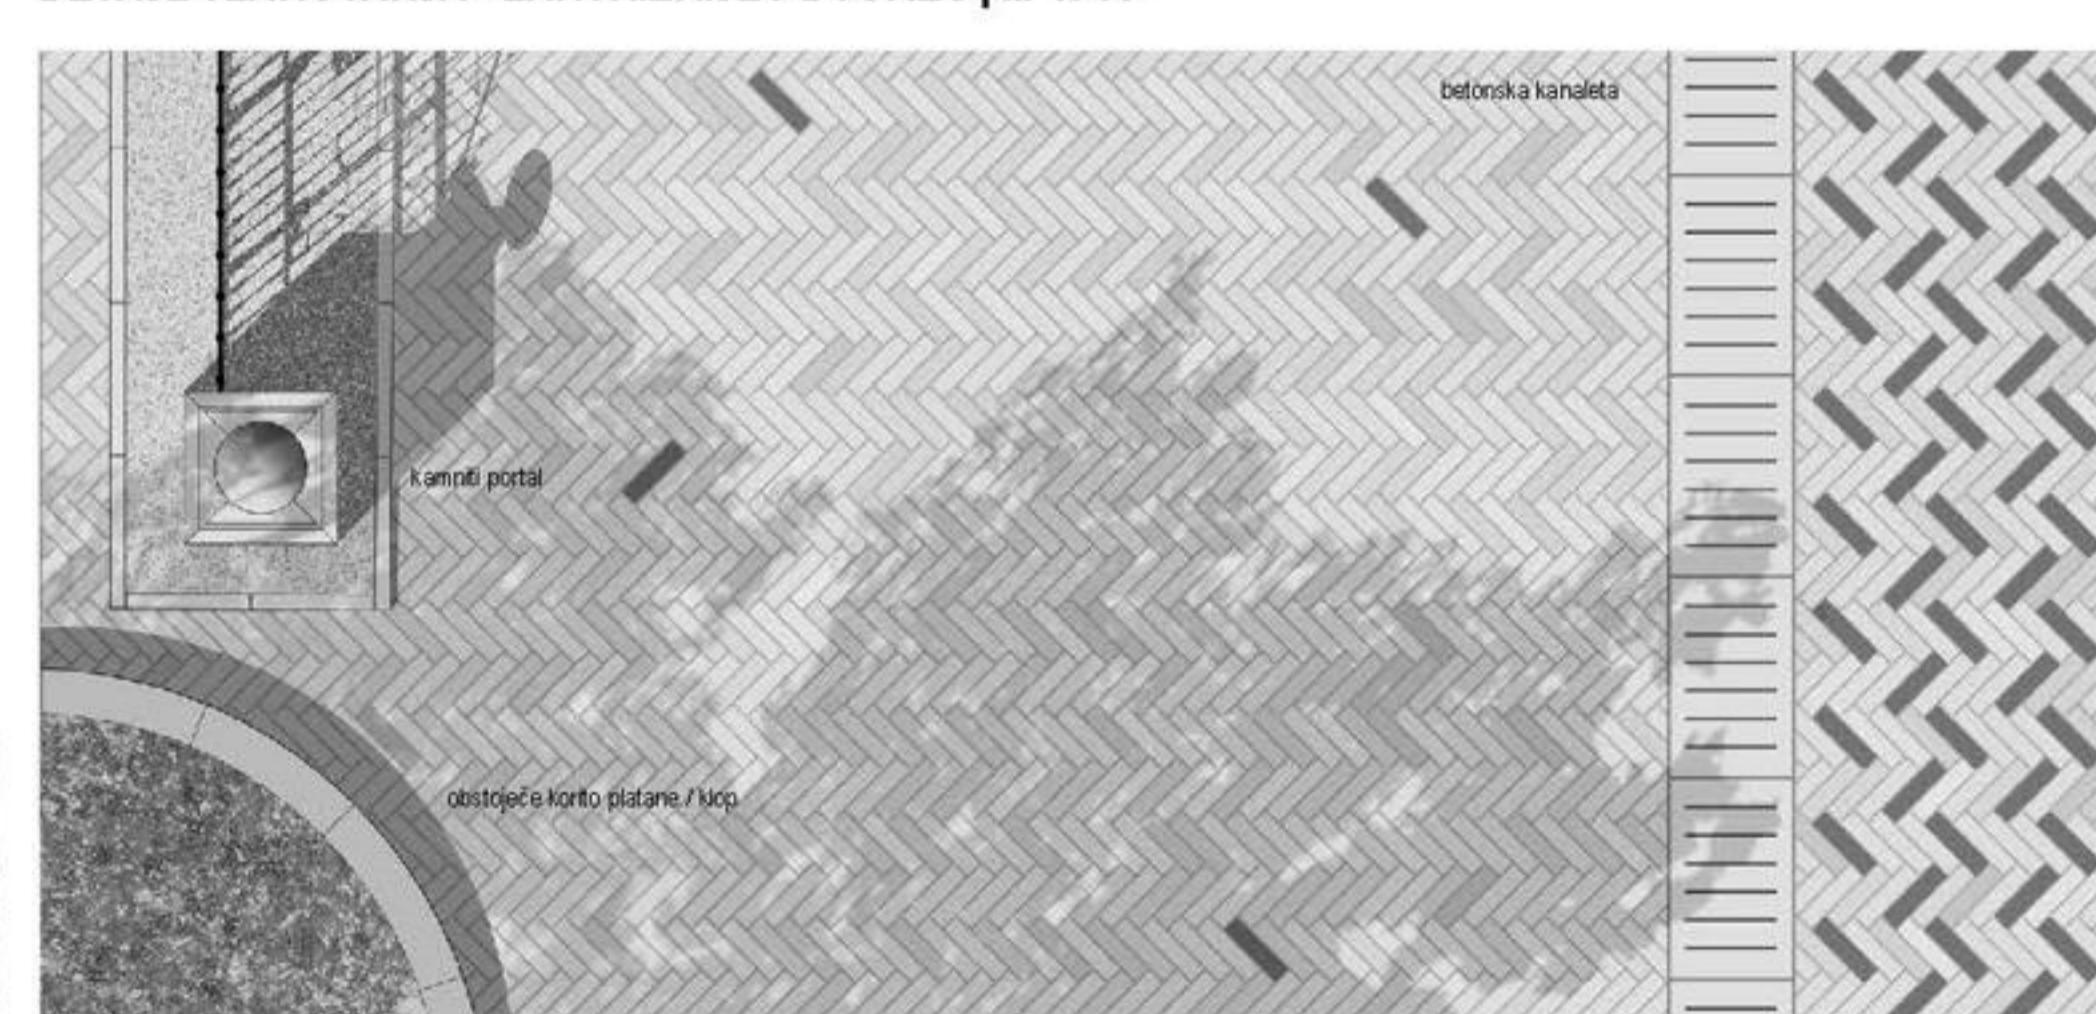

DETALJ TLAKOVANJA - GLAVNI TRG | M 1: 50

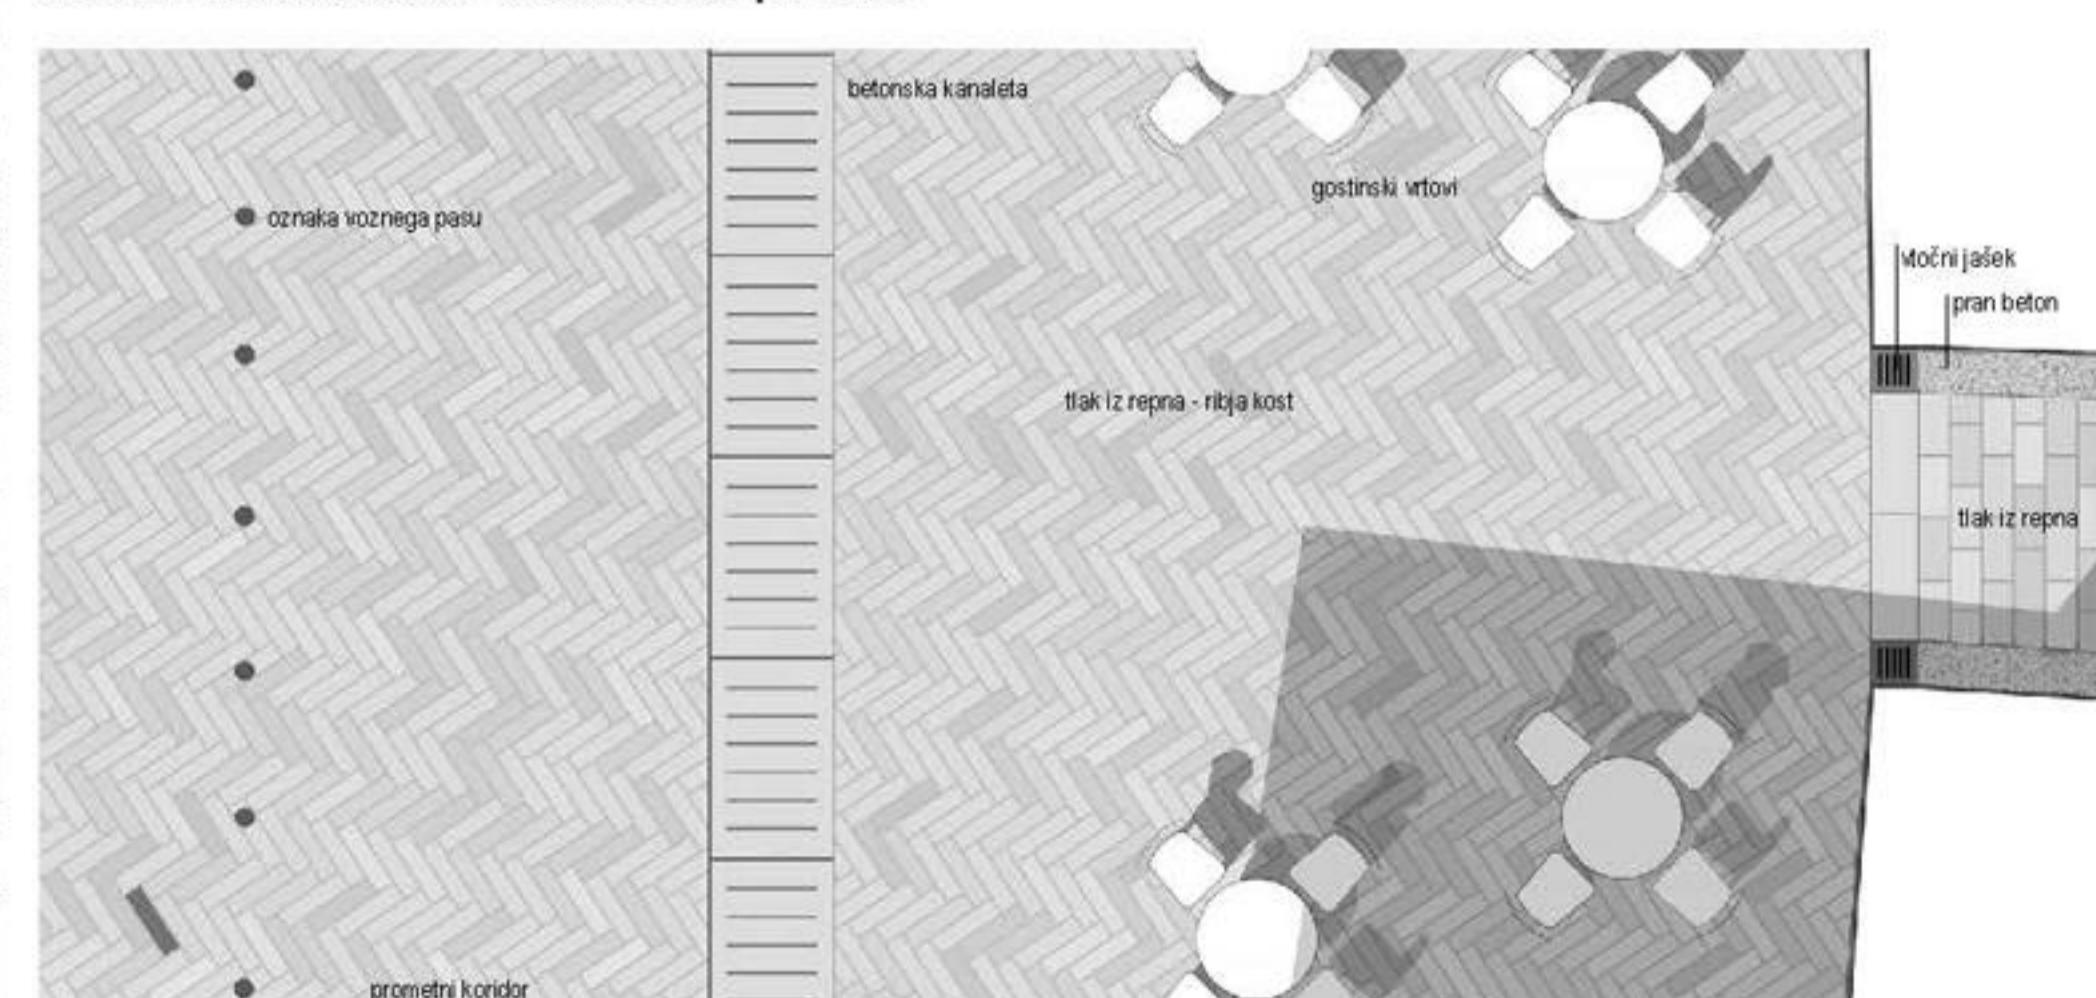

POGLEJD Z OSREDNJEJEGA TRGA PROTI TRŽNICI IN OBČINSKIM ZGRADBAM

