



GLAVNI TRG, VIZUALIZACIJA





LEVA STRANA ZA POKLONIKOVANJE




OBNOVA SPOMENIKE PLOŠČADI "NA VRATIH" VIZUALIZACIJA

OBNOVA SPOMENIKE PLOŠČADI "NA VRATIH", TUKOS 1:100

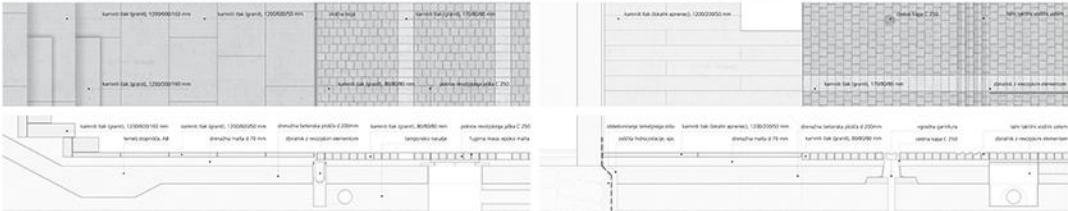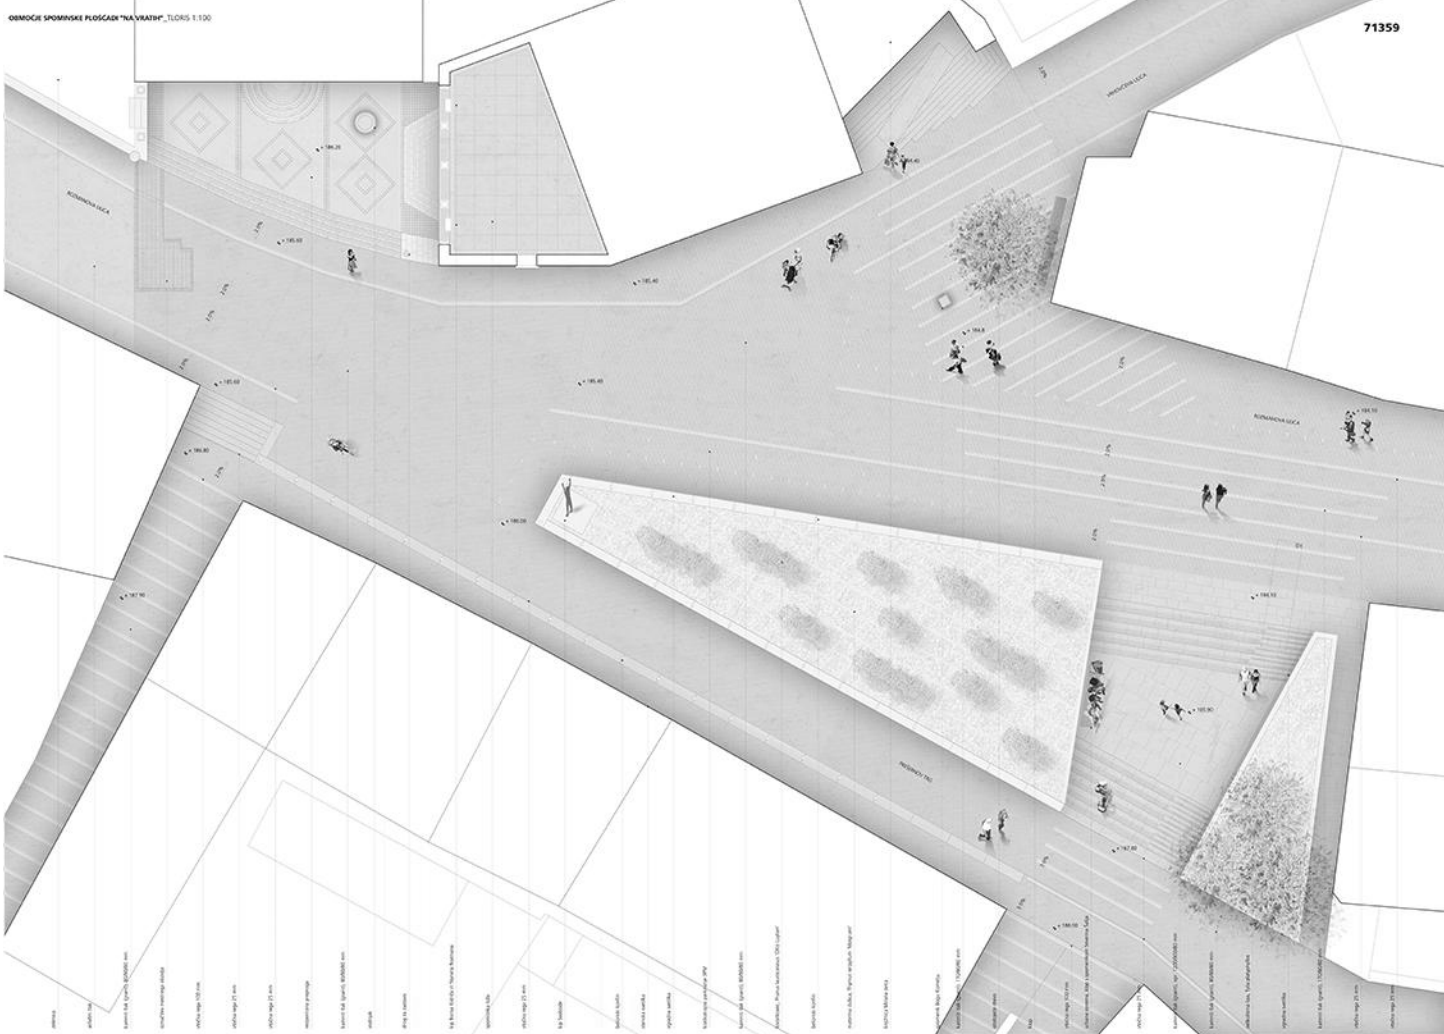


TLAKOVANJE DETALJ D1

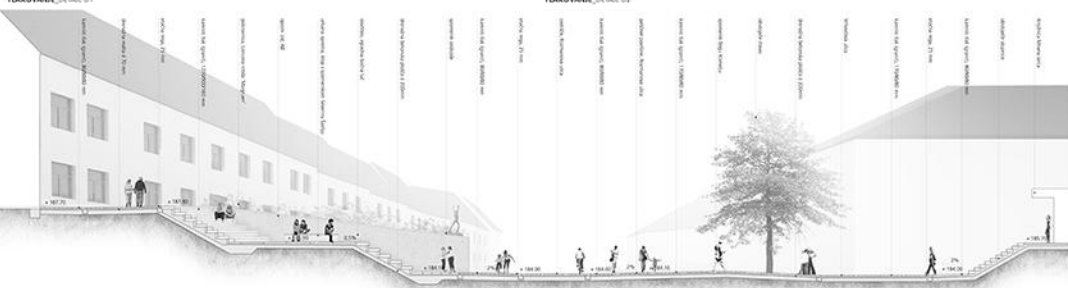

TLAKOVANJE DETALJ D2

OBNOVA SPOMENIKE PLOŠČADI "NA VRATIH", PREZG 1:100

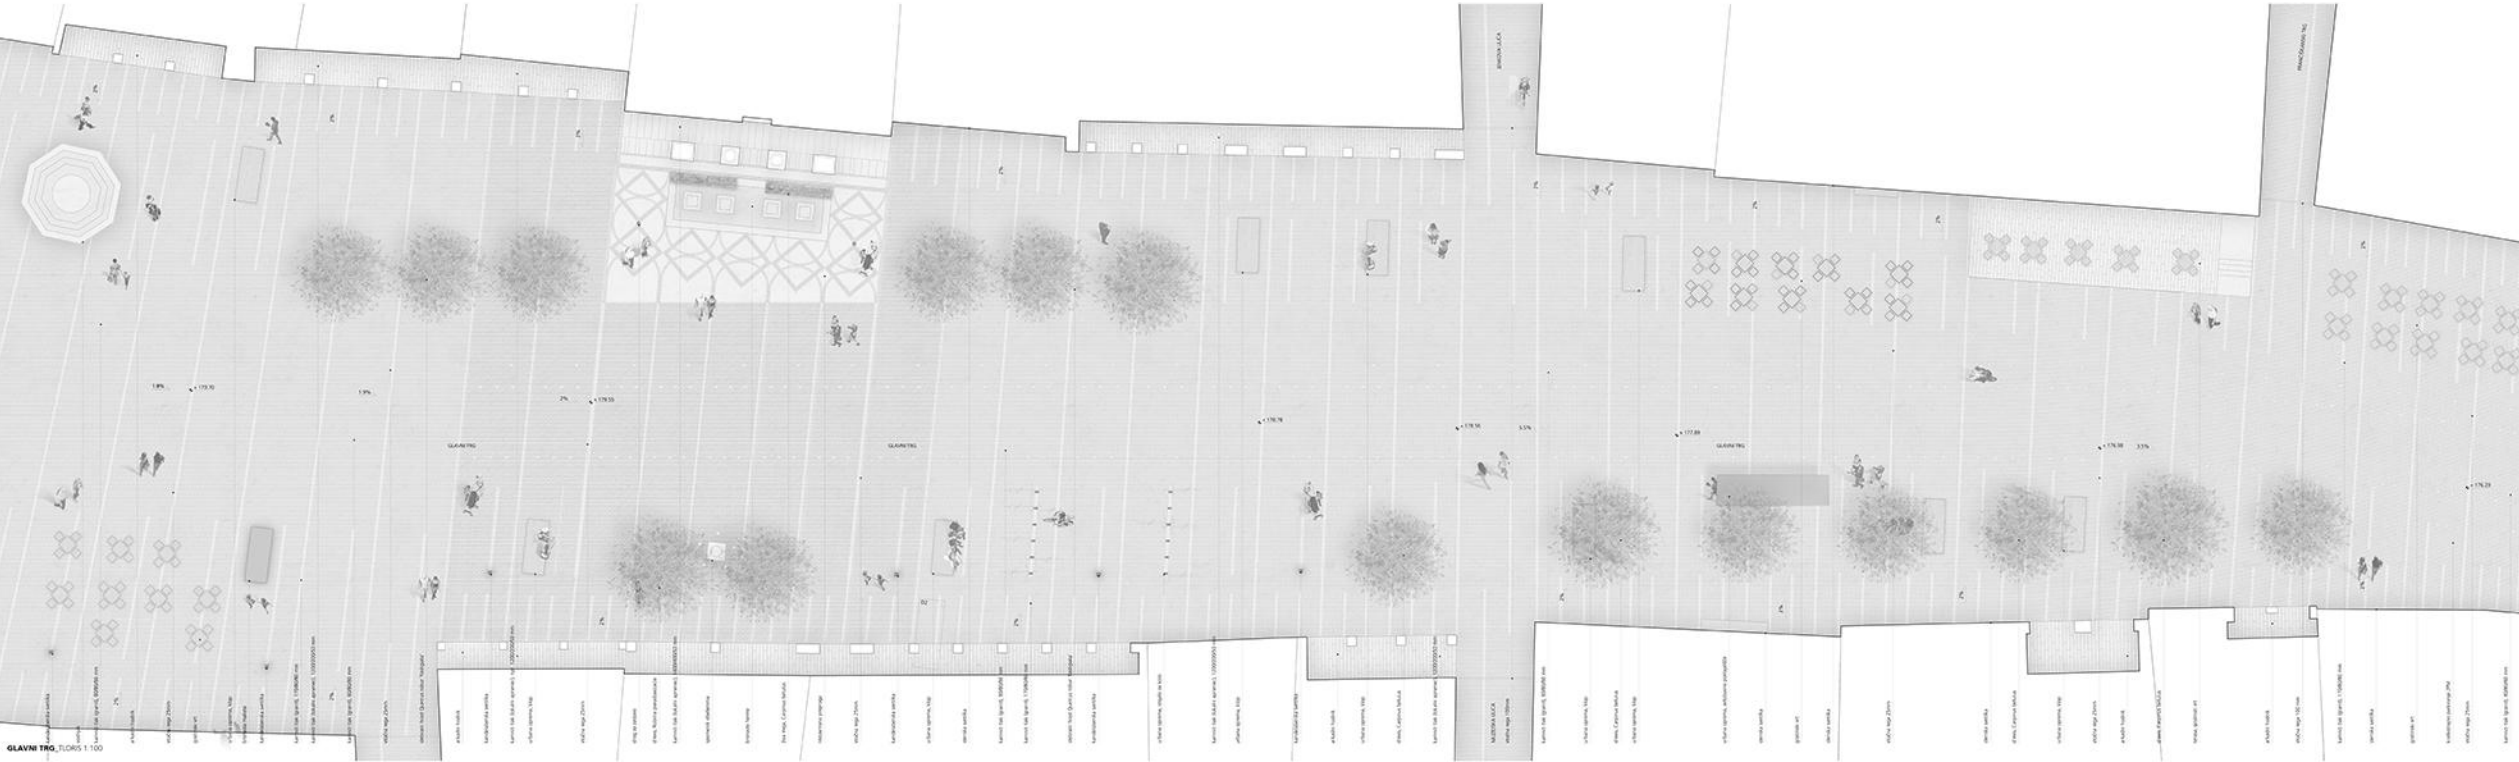


GLAVNI TRG, TUKOS 1:100




GLAVNI TRG, VOZILSKA



OBMOČJE KANDUJE, VOZILSKA

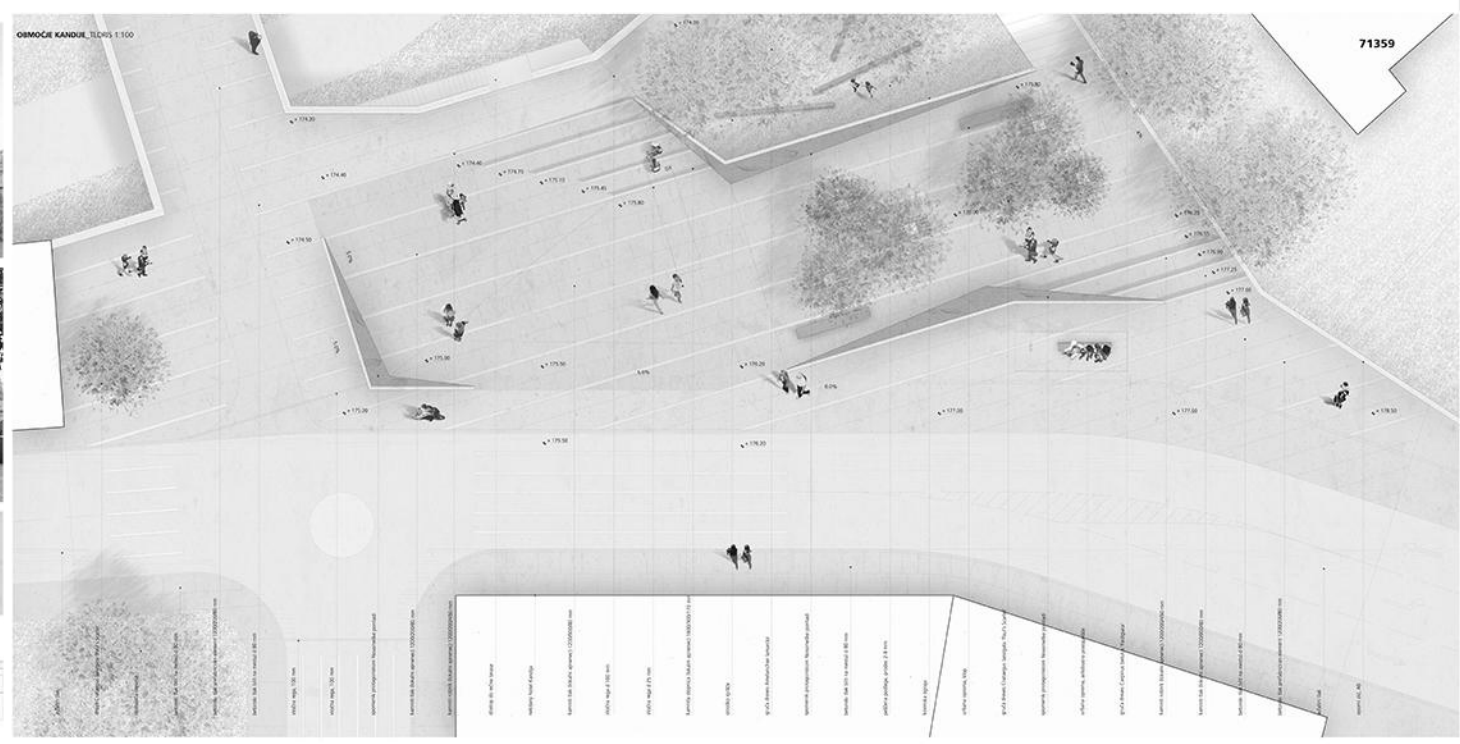



OBMOČJE KANDUJE, TUKRS 1:100

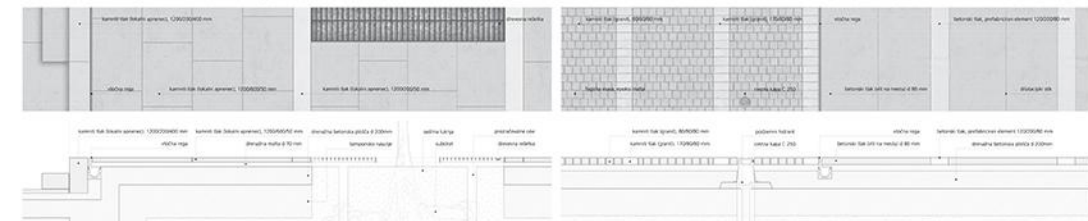

TLAKOVANJE DETALJ D3

TLAKOVANJE DETALJ D4


RABE GLAVNEGA TRGA, ŠHEMA

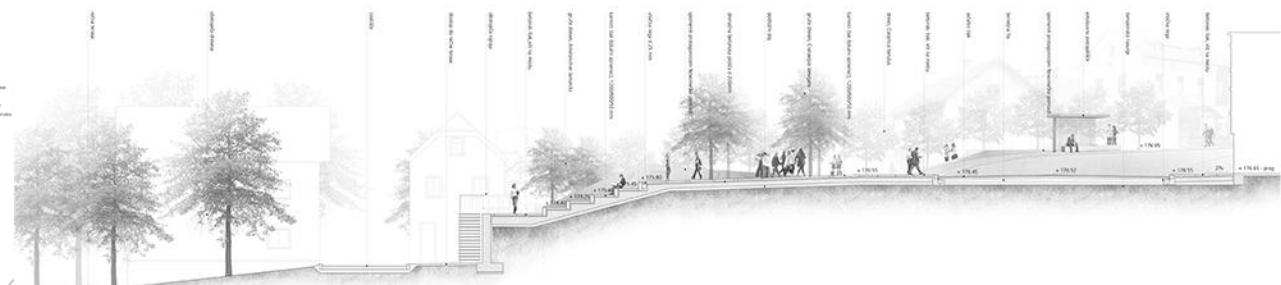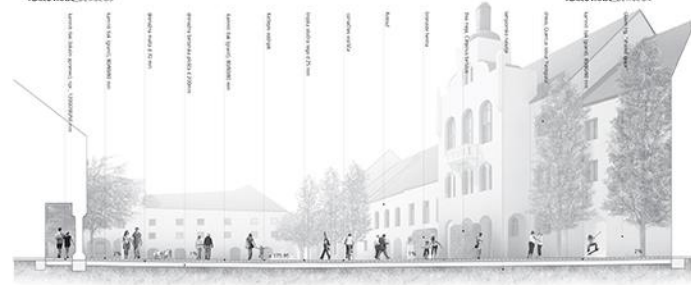


GLAVNI TRG, PIREZ 1:100

OBMOČJE KANDUJE, PIREZ 1:100

URBANA OPREMA, 1:25

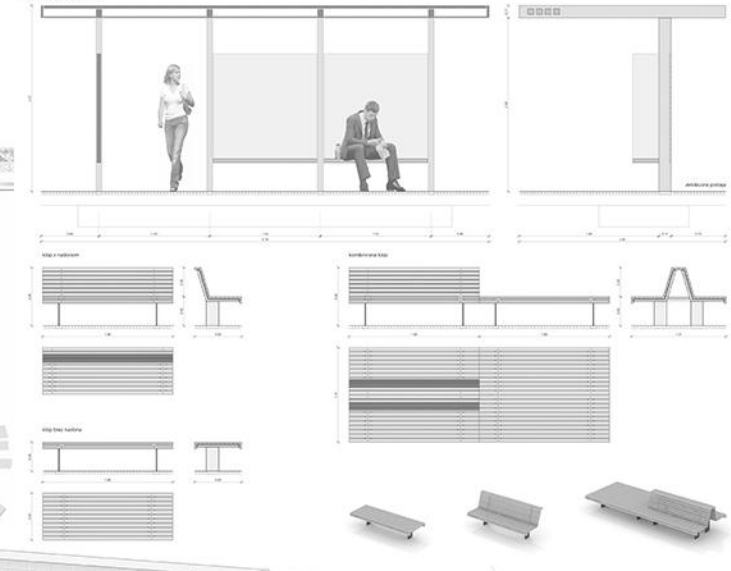

ŠHEMA SADITEV

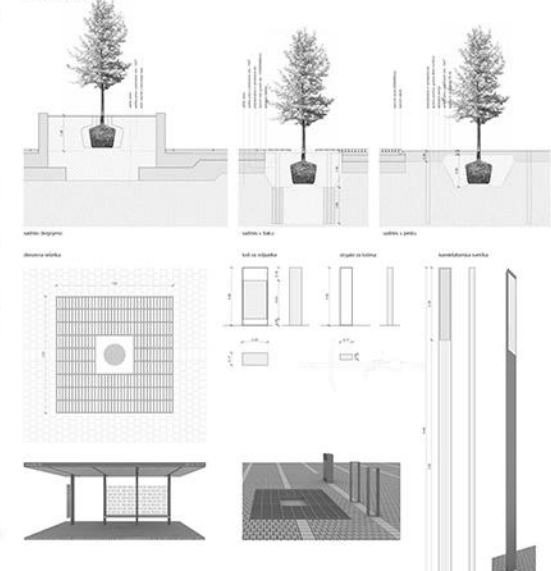

GLAVNI TRG, TUKRS 1:100