






SITUACIJA M 1:1000

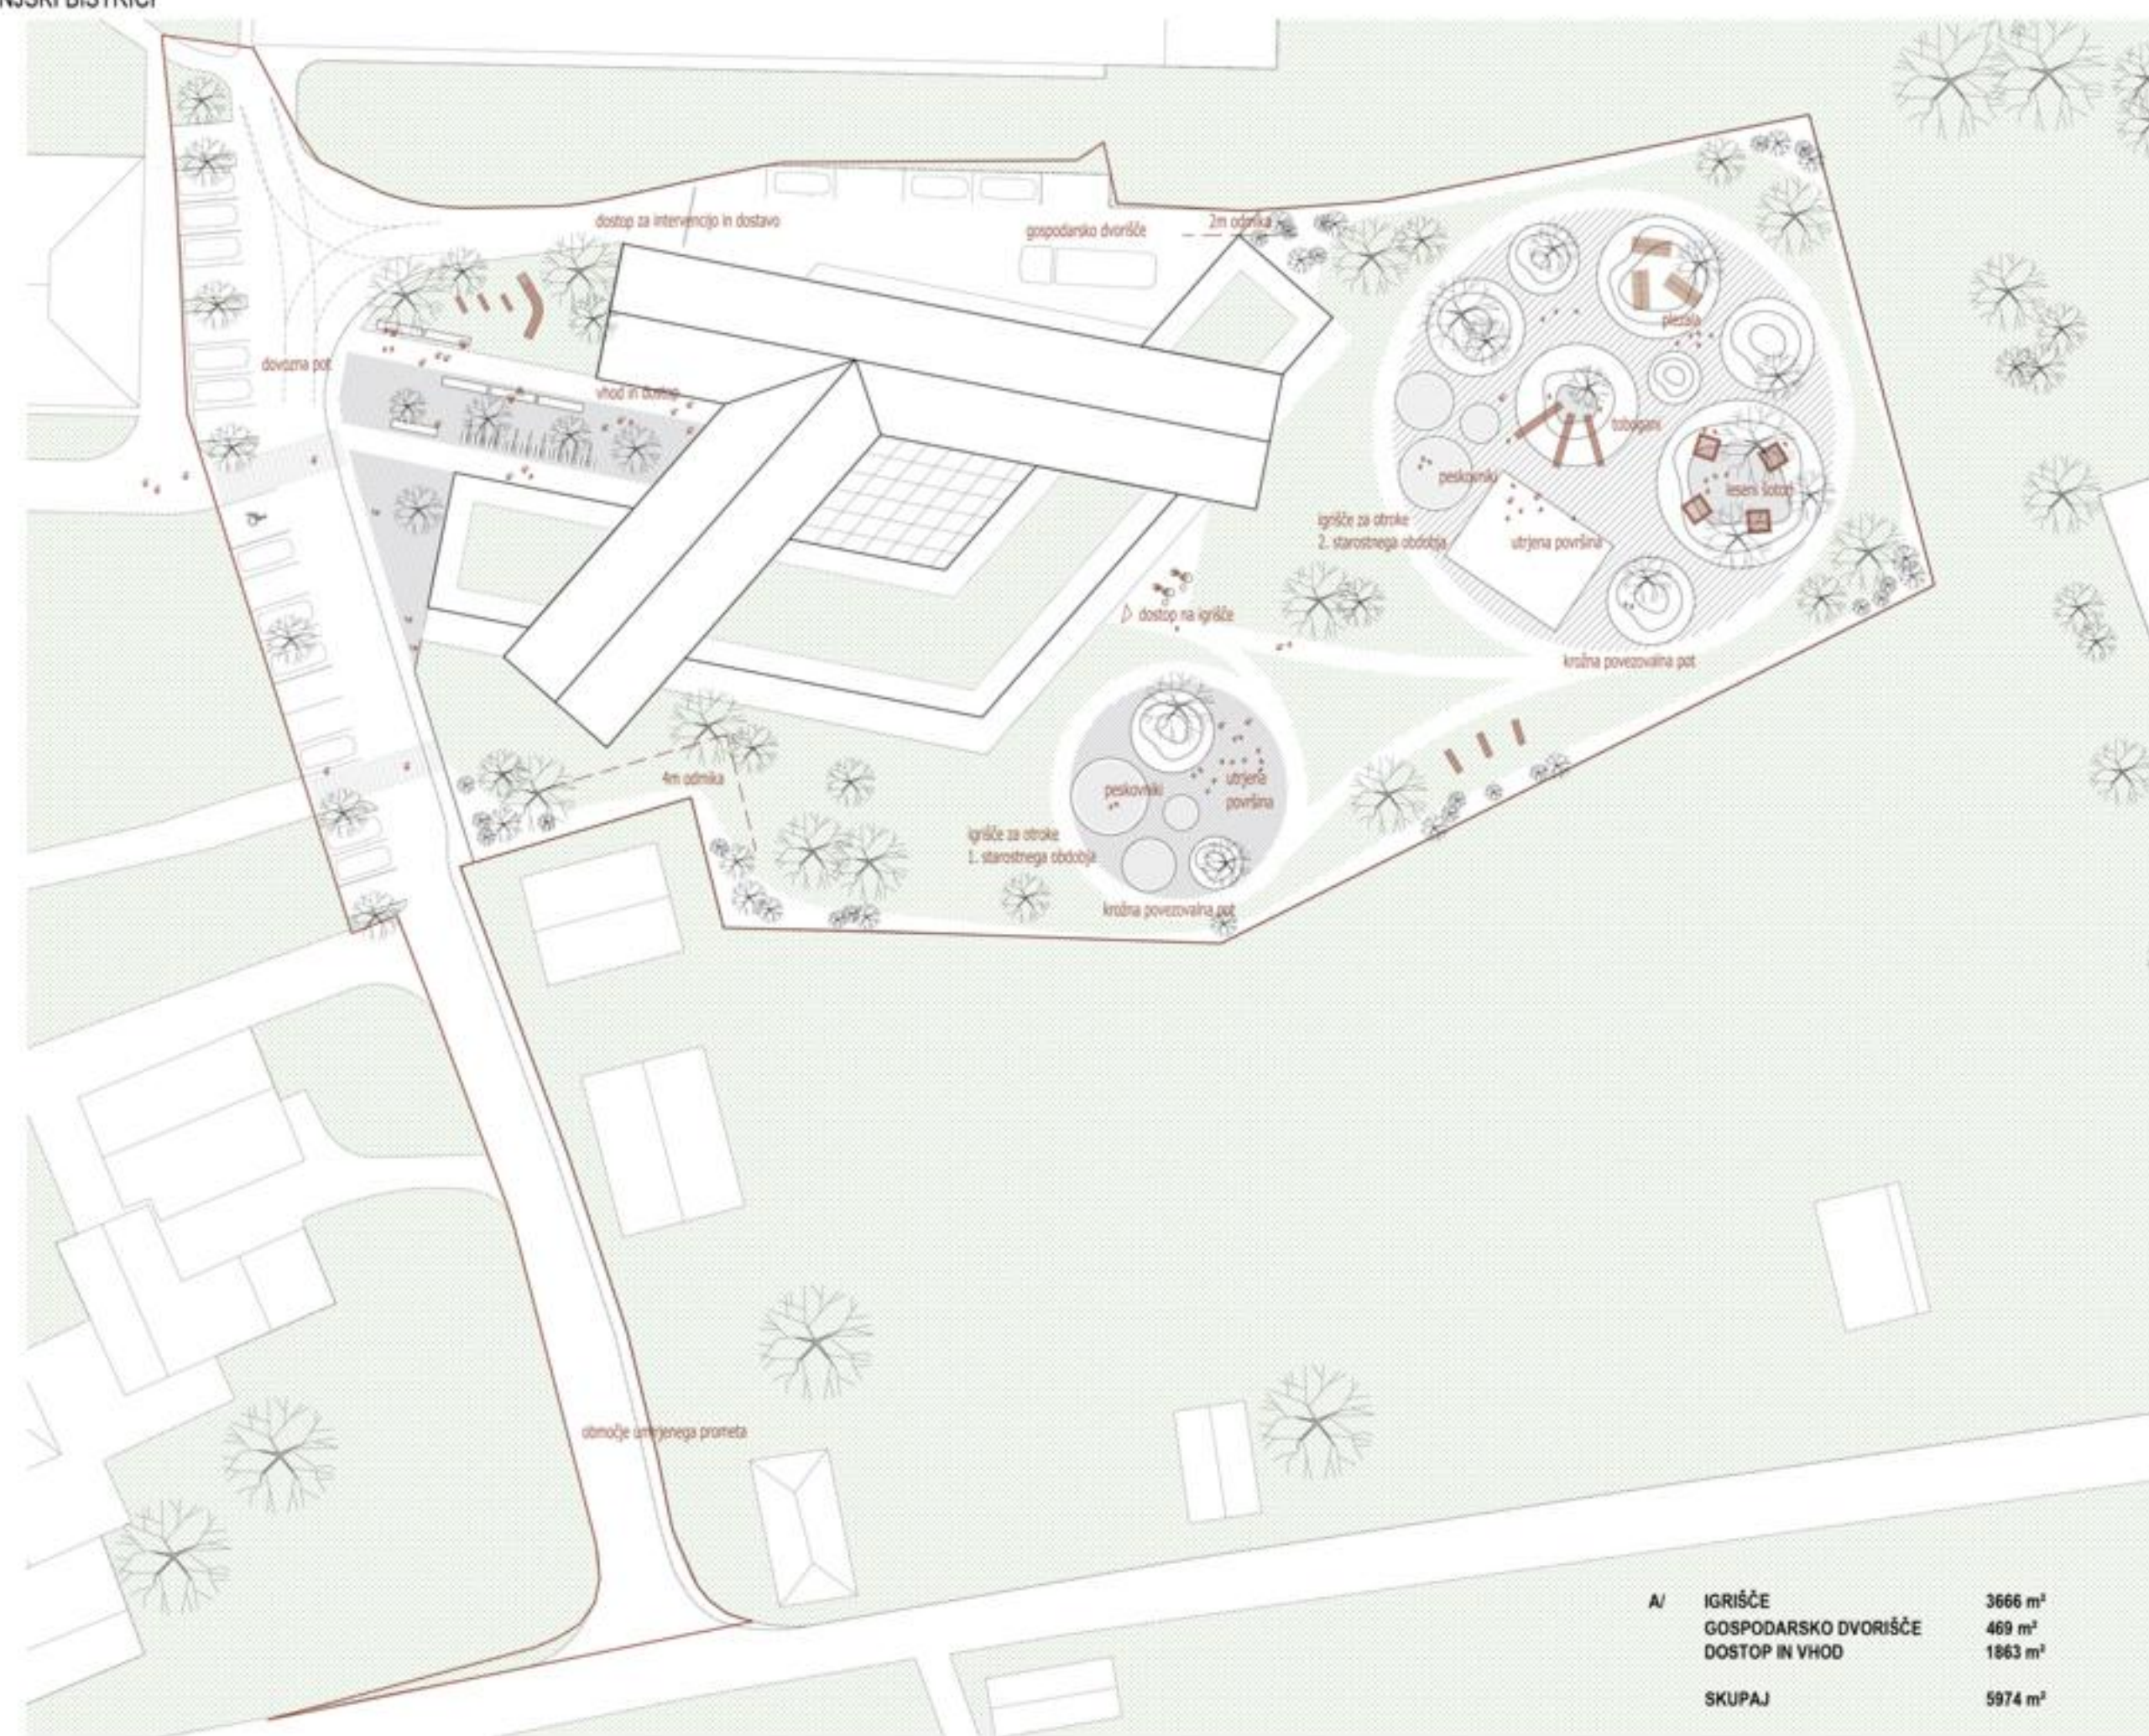

TLORIS ZUNANJE UREDITVE M 1:500  
+0.00=+508.90

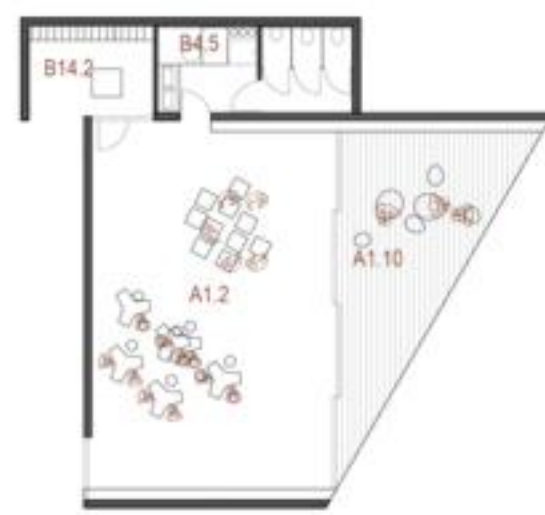

VARIANTA - REZERVNA IGRALNICA

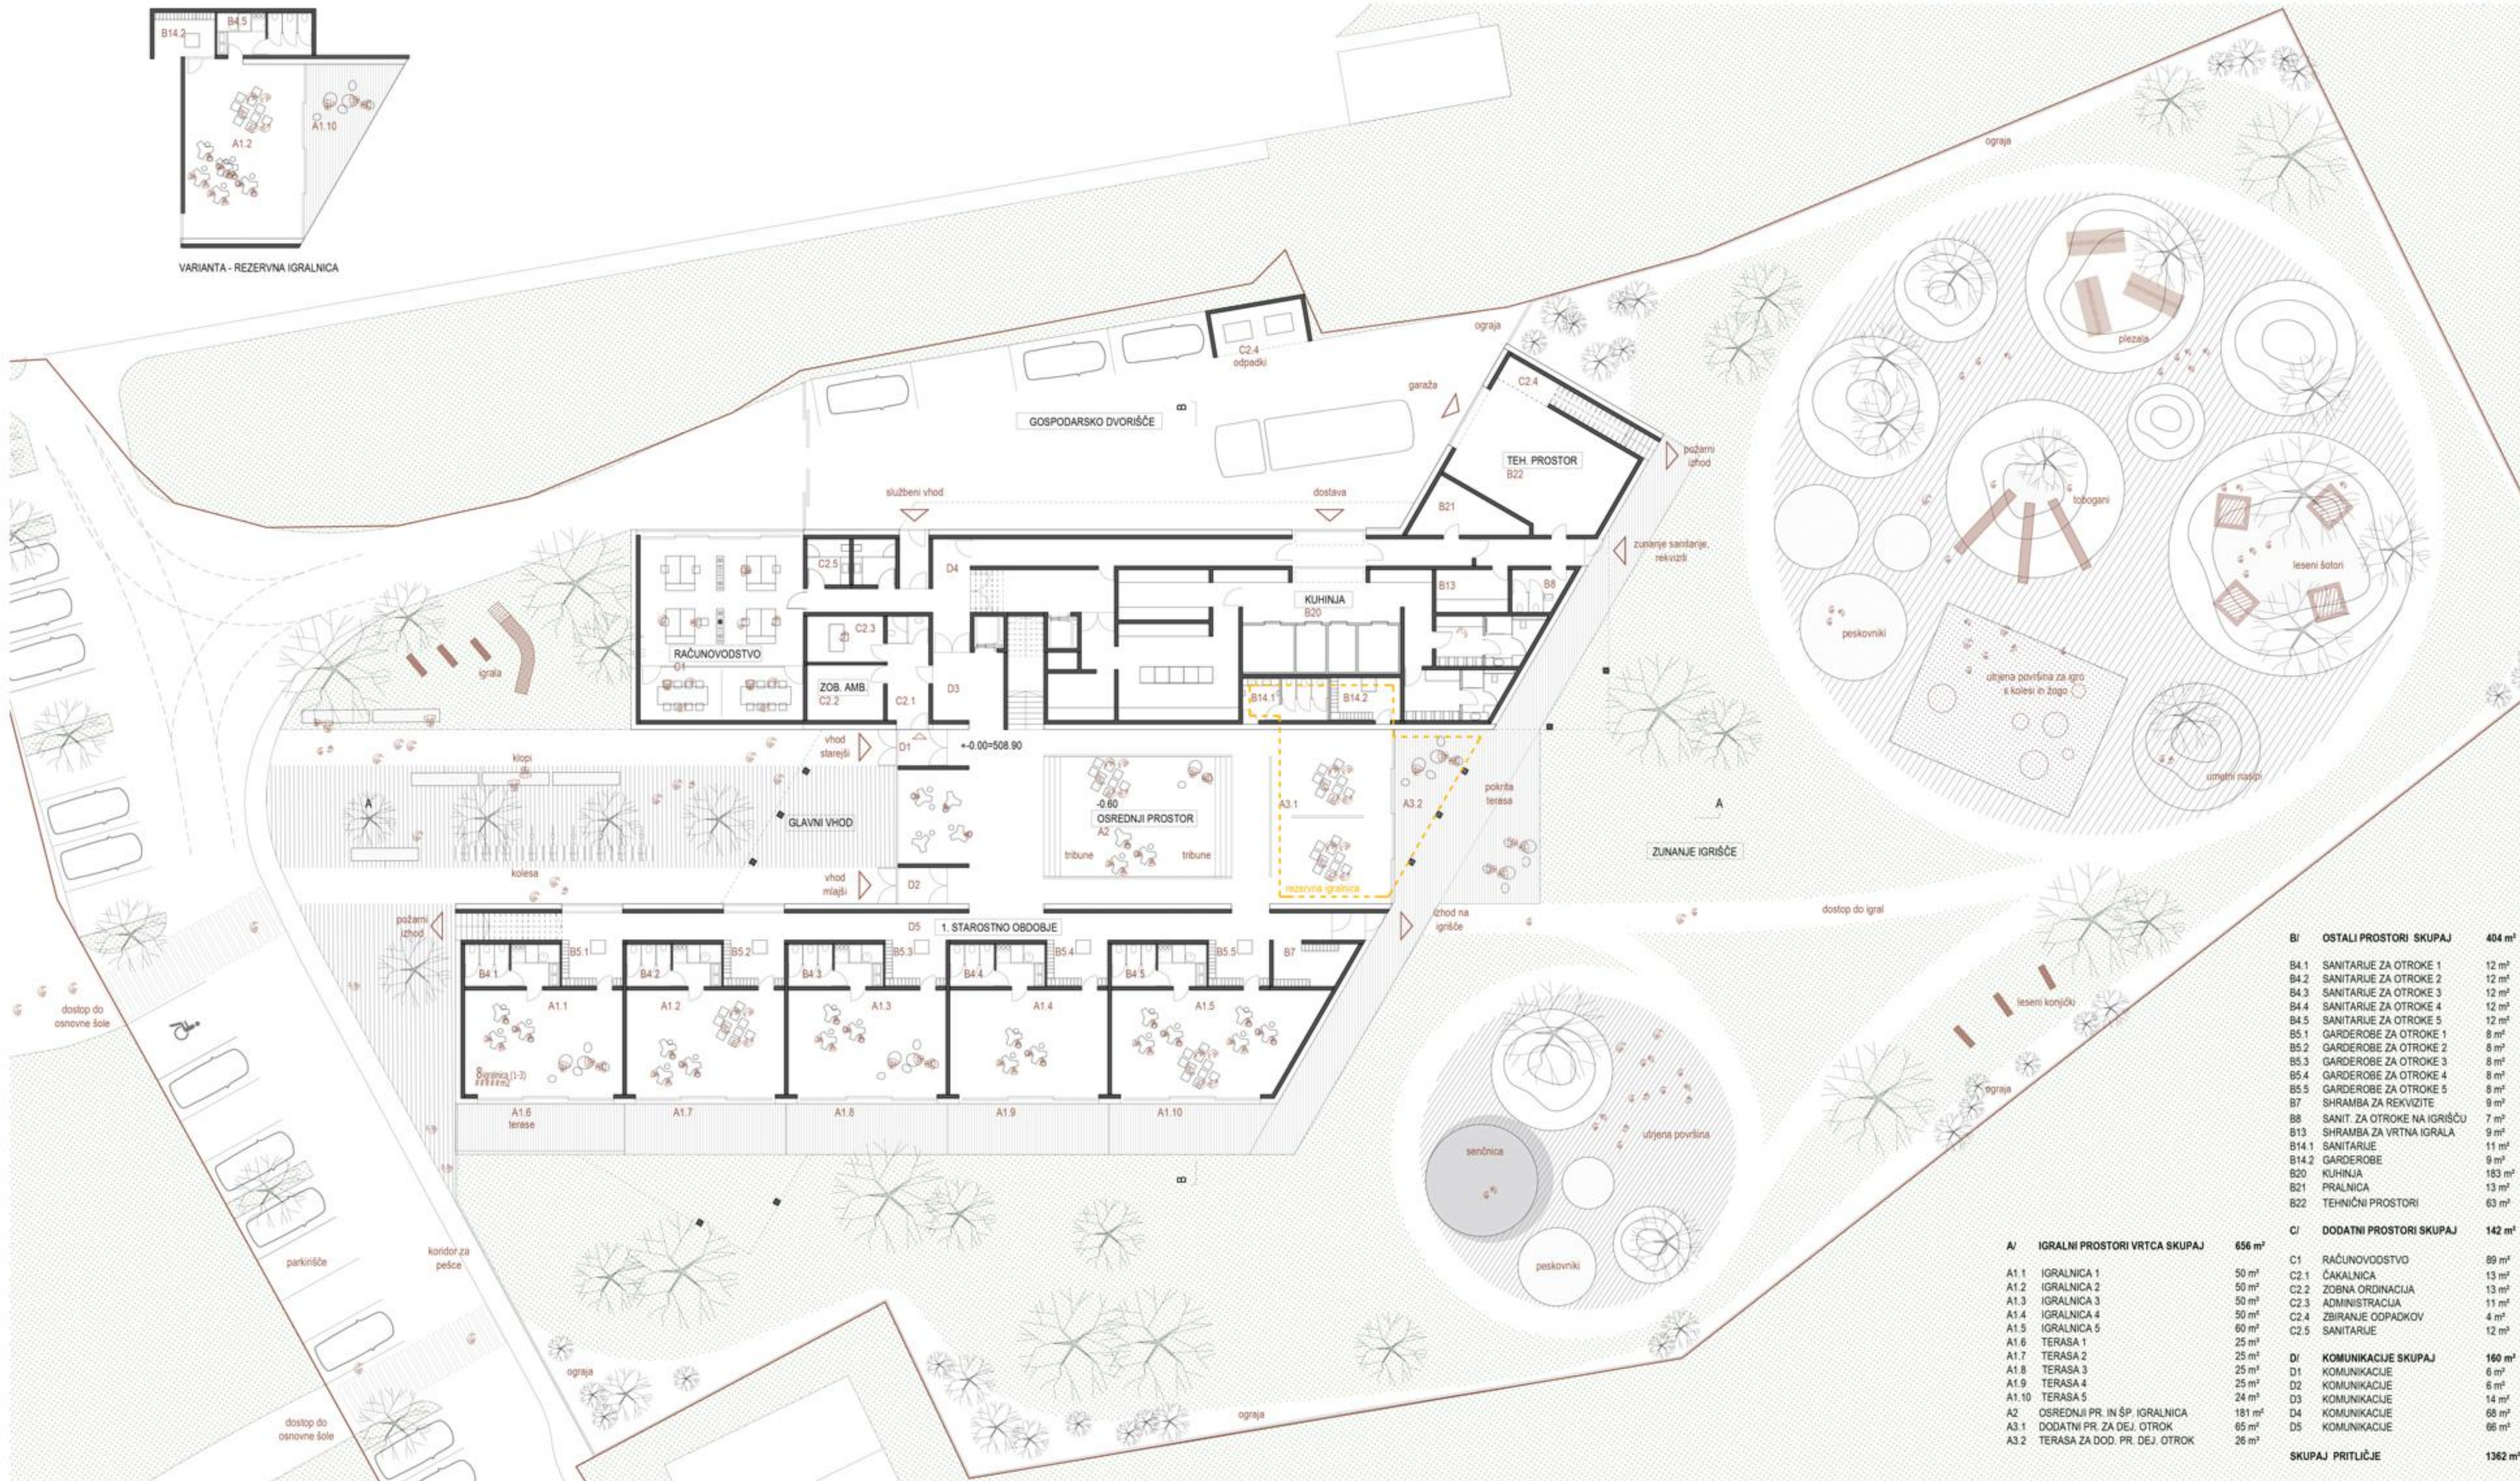

TLORIS PRITLIČJA M 1:200  
+0.00=+508.90

B/ OSTALI PROSTORI SKUPAJ 404 m <sup>2</sup>	
B4.1	SANITARJE ZA OTROKE 1 12 m <sup>2</sup>
B4.2	SANITARJE ZA OTROKE 2 12 m <sup>2</sup>
B4.3	SANITARJE ZA OTROKE 3 12 m <sup>2</sup>
B4.4	SANITARJE ZA OTROKE 4 12 m <sup>2</sup>
B4.5	SANITARJE ZA OTROKE 5 12 m <sup>2</sup>
B5.1	GARDEROBE ZA OTROKE 1 8 m <sup>2</sup>
B5.2	GARDEROBE ZA OTROKE 2 8 m <sup>2</sup>
B5.3	GARDEROBE ZA OTROKE 3 8 m <sup>2</sup>
B5.4	GARDEROBE ZA OTROKE 4 8 m <sup>2</sup>
B5.5	GARDEROBE ZA OTROKE 5 8 m <sup>2</sup>
B7	SHRAMBA ZA REKVIZITE 9 m <sup>2</sup>
B8	SANIT. ZA OTROKE NA IGRALNICA 7 m <sup>2</sup>
B13	SHRAMBA ZA VRTNA IGRALA 9 m <sup>2</sup>
B14	SANITARJE 11 m <sup>2</sup>
B14.2	GARDEROBE 9 m <sup>2</sup>
B20	KUHINJA 153 m <sup>2</sup>
B21	PRALNICA 13 m <sup>2</sup>
B22	TEHNIČNI PROSTORI 63 m <sup>2</sup>
C/ DODATNI PROSTORI SKUPAJ 142 m <sup>2</sup>	
C1	RAČUNOVODSTVO 89 m <sup>2</sup>
C2.1	ČAKALNICA 13 m <sup>2</sup>
C2.2	ZOBNA ORDINACIJA 13 m <sup>2</sup>
C2.3	ADMINISTRACIJA 11 m <sup>2</sup>
C2.4	ZBRANJE ODPADKOV 4 m <sup>2</sup>
C2.5	SANITARJE 12 m <sup>2</sup>
D/ KOMUNIKACIJE SKUPAJ 160 m <sup>2</sup>	
D1	KOMUNIKACIJE 6 m <sup>2</sup>
D2	KOMUNIKACIJE 6 m <sup>2</sup>
D3	KOMUNIKACIJE 14 m <sup>2</sup>
D4	KOMUNIKACIJE 68 m <sup>2</sup>
D5	KOMUNIKACIJE 66 m <sup>2</sup>
SKUPAJ PRITLIČJE 1362 m <sup>2</sup>	



AKSONOMETRIJA

POGLED IZ JUGOZHADA - POGLED NA VHOD

POGLED NA OSREDNJI PROSTOR








TLORIS NADSTROPJA M 1:200  
+3.40=+512.30

<b>A/ IGRALNI PROSTORI VRTECA SKUPAJ</b>	<b>329m<sup>2</sup></b>
A1.6 IGRALNICA 6	50 m <sup>2</sup>
A1.7 IGRALNICA 7	50 m <sup>2</sup>
A1.8 IGRALNICA 8	50 m <sup>2</sup>
A1.9 IGRALNICA 9	50 m <sup>2</sup>
A1.10 IGRALNICA 10	50 m <sup>2</sup>
A1.11 IGRALNICA 11	50 m <sup>2</sup>
A3.3 DODATNI PR. ZA DEJ. OTROK	29 m <sup>2</sup>
<b>B/ OSTALI PROSTORI VRTECA SKUPAJ</b>	<b>246 m<sup>2</sup></b>
B4.6 SANITARJE ZA OTROKE 6	11 m <sup>2</sup>
B4.7 SANITARJE ZA OTROKE 7	11 m <sup>2</sup>
B4.8 SANITARJE ZA OTROKE 8	11 m <sup>2</sup>
B4.9 SANITARJE ZA OTROKE 9	11 m <sup>2</sup>
B4.10 SANITARJE ZA OTROKE 10	11 m <sup>2</sup>
B4.11 SANITARJE ZA OTROKE 11	11 m <sup>2</sup>
B5.6 GARDEROBE ZA OTROKE 6	9 m <sup>2</sup>
B5.7 GARDEROBE ZA OTROKE 7	9 m <sup>2</sup>
B5.8 GARDEROBE ZA OTROKE 8	9 m <sup>2</sup>
B5.9 GARDEROBE ZA OTROKE 9	9 m <sup>2</sup>
B5.10 GARDEROBE ZA OTROKE 10	9 m <sup>2</sup>
B5.11 GARDEROBE ZA OTROKE 11	9 m <sup>2</sup>
B6 PROSTOR ZA IND. DELO Z OTROKI	20 m <sup>2</sup>
B9 SKUPNI PROSTOR ZA STROK. DELAVCE	71 m <sup>2</sup>
B10 PROSTOR ZA VOZILJO ENOTE	11 m <sup>2</sup>
B11 PROSTOR ZA SVET. DELAVCA	10 m <sup>2</sup>
B12 KABINET ZA VIZ. SREDSTVA	10 m <sup>2</sup>
B20 PREDPROSTOR	4 m <sup>2</sup>
<b>C/ DODATNI PROSTORI SKUPAJ</b>	<b>17 m<sup>2</sup></b>
C2.5 SANITARJE	17 m <sup>2</sup>
<b>D/ KOMUNIKACIJE SKUPAJ</b>	<b>177 m<sup>2</sup></b>
D6 KOMUNIKACIJE	52 m <sup>2</sup>
D7 KOMUNIKACIJE	22 m <sup>2</sup>
D8 KOMUNIKACIJE	42 m <sup>2</sup>
D9 KOMUNIKACIJE	10 m <sup>2</sup>
D10 KOMUNIKACIJE	51 m <sup>2</sup>
<b>SKUPAJ NADSTROPJE</b>	<b>769 m<sup>2</sup></b>

TLORIS IGRALNICE 1. STAROSTNEGA OBDOBJA, M 1:100

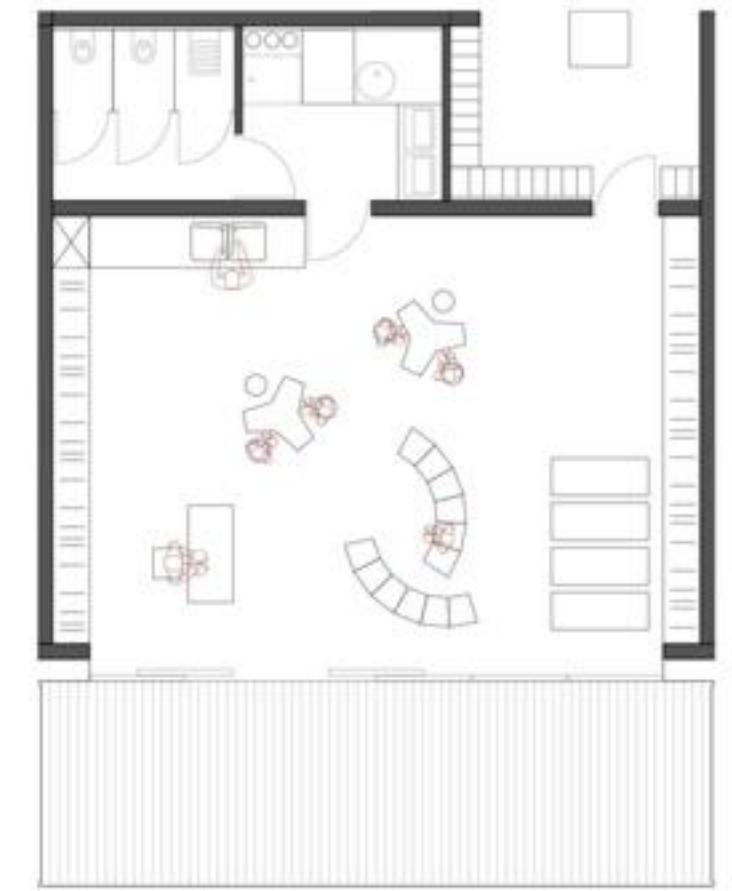


<b>KVADRATURE PROSTOROV:</b>
IGRALNICA 50 m <sup>2</sup>
SANITARJE 12 m <sup>2</sup>
GARDEROBA 8 m <sup>2</sup>
TERASA 25 m <sup>2</sup>
<b>SKUPAJ 95 m<sup>2</sup></b>


TLORIS IGRALNICE 2. STAROSTNEGA OBDOBJA, M 1:100




<b>KVADRATURE PROSTOROV:</b>
IGRALNICA 50 m <sup>2</sup>
SANITARJE 11 m <sup>2</sup>
GARDEROBA 9 m <sup>2</sup>
<b>SKUPAJ 70 m<sup>2</sup></b>

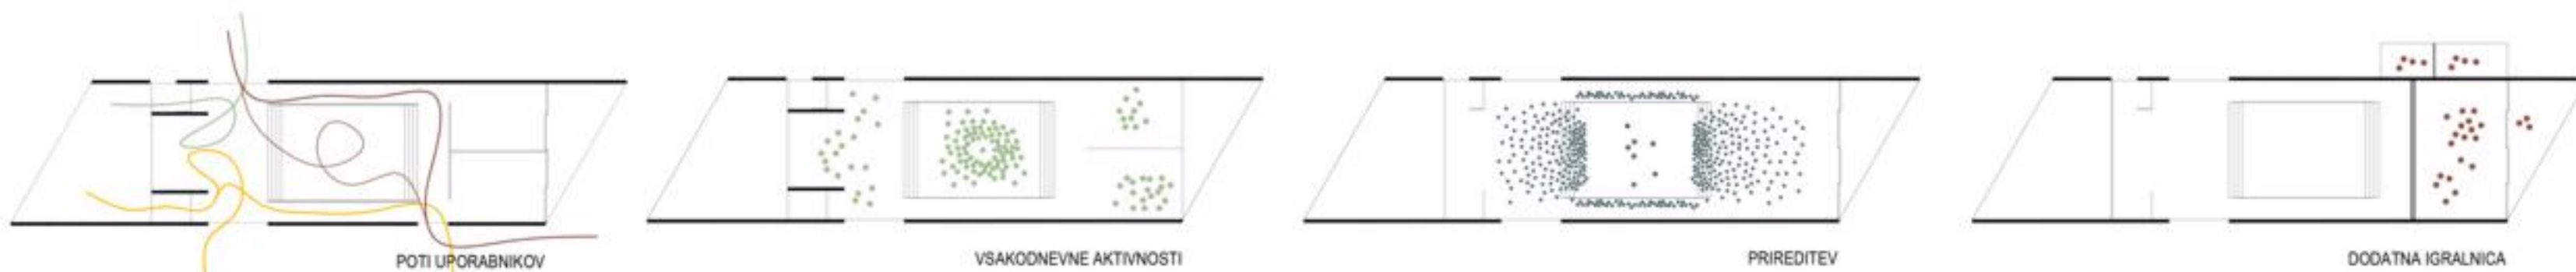

VEČNAMENSKOST OSREDNJEGA PROSTORA

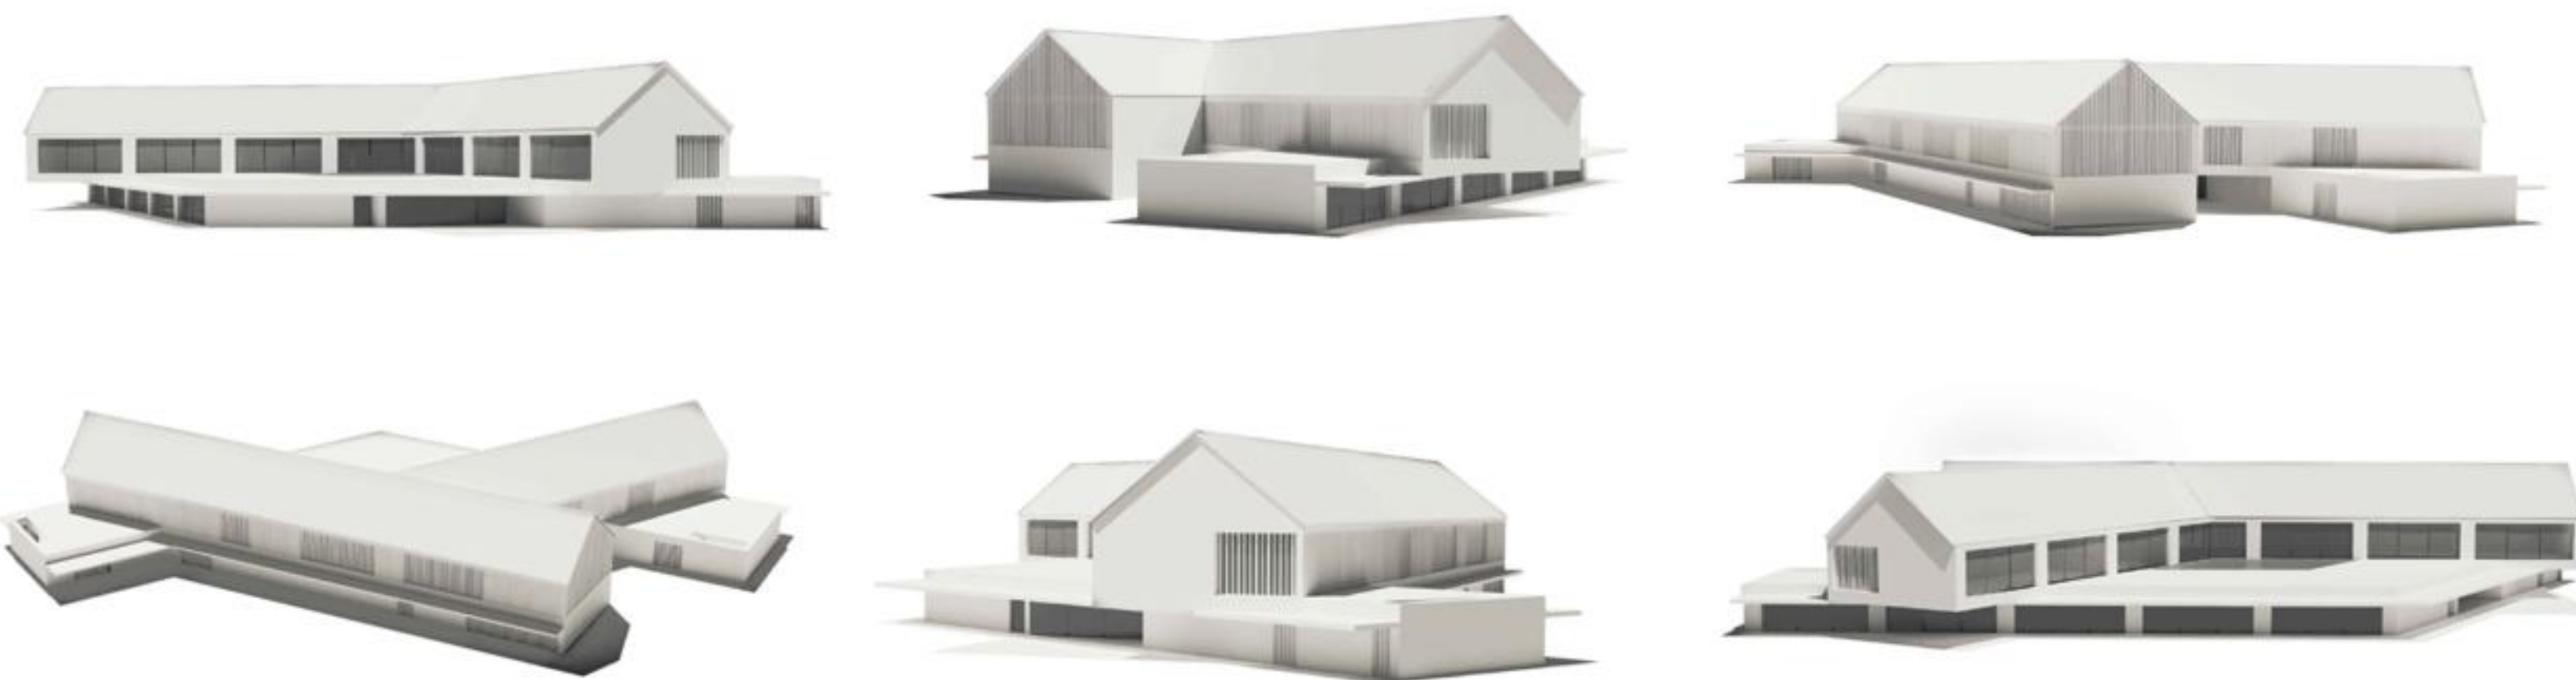

PROGRAMSKA ŠHEMA

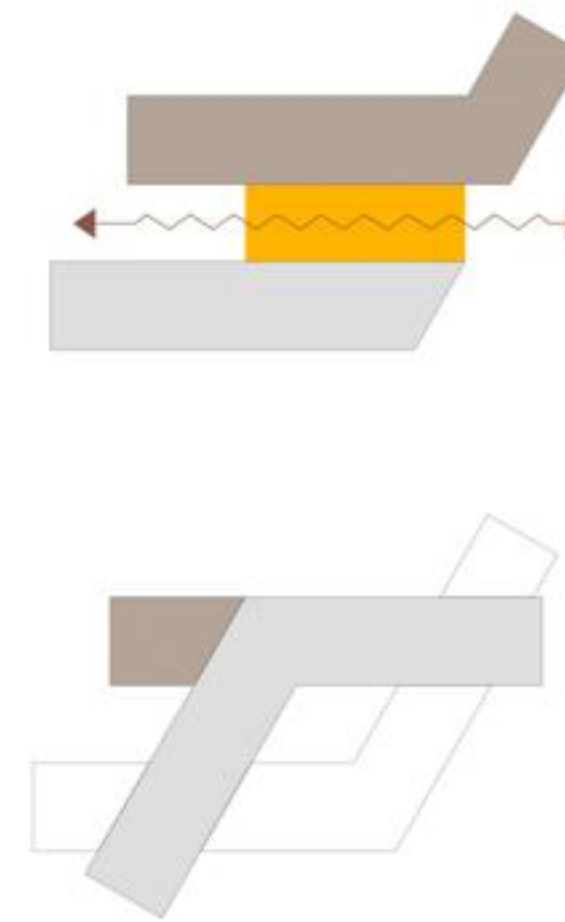


KOMPOZICIJA


OBMOČJE OBDELAVE

PODSTAVEK

"SKEDENJ"

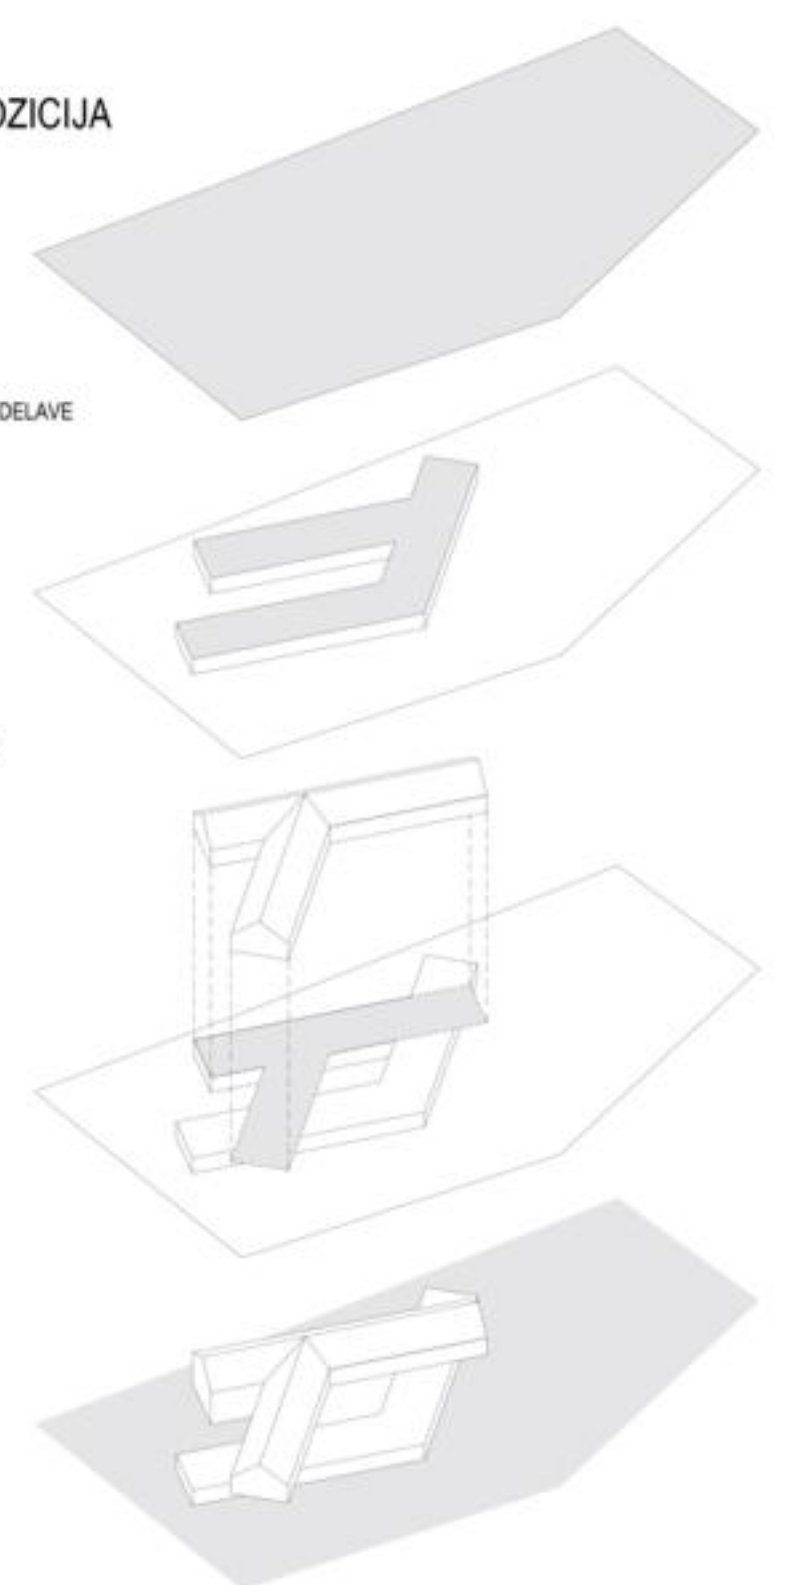

POGLED Z JUŽNE STRANI

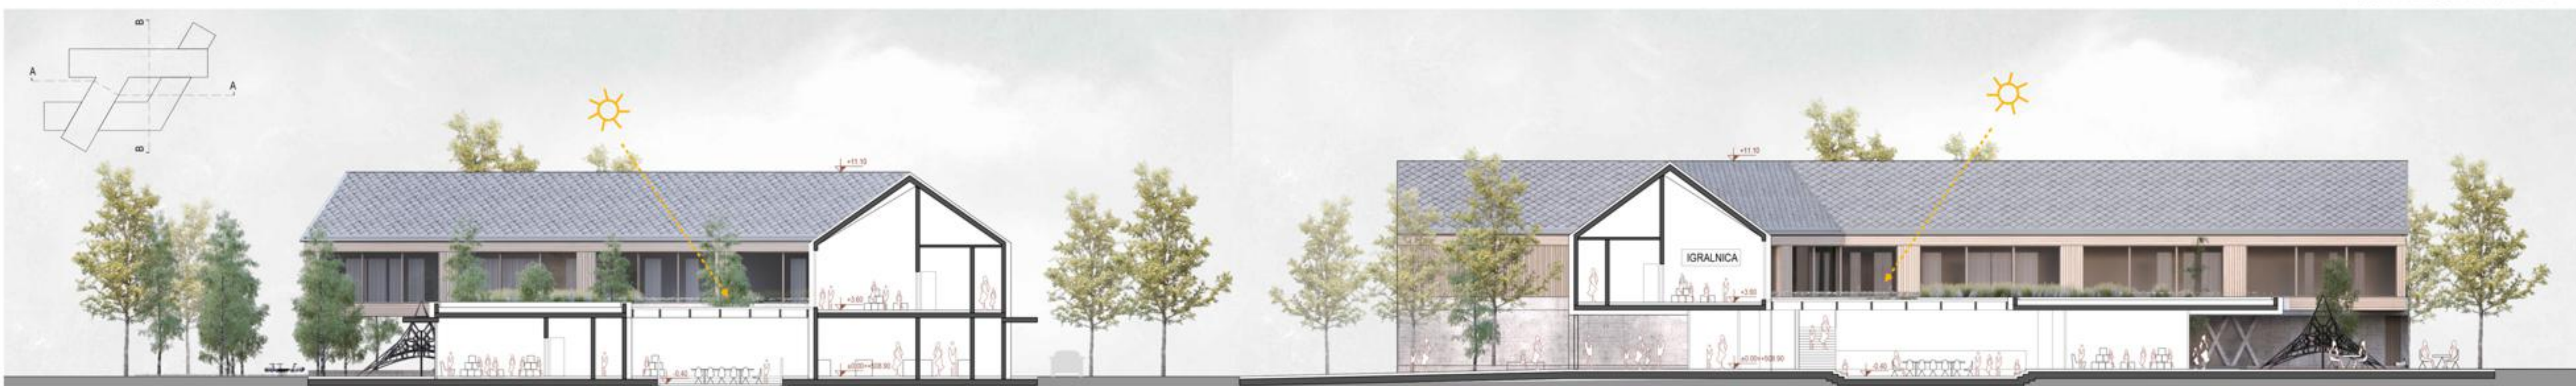

PREREZ AA, JUŽNA FASADA M 1:200

PREREZ BB, VZHODNA FASADA M 1:200



ZAHODNA FASADA, M 1:200

SEVERNA FASADA, M 1:200