





SITUACIJA M 1:1000

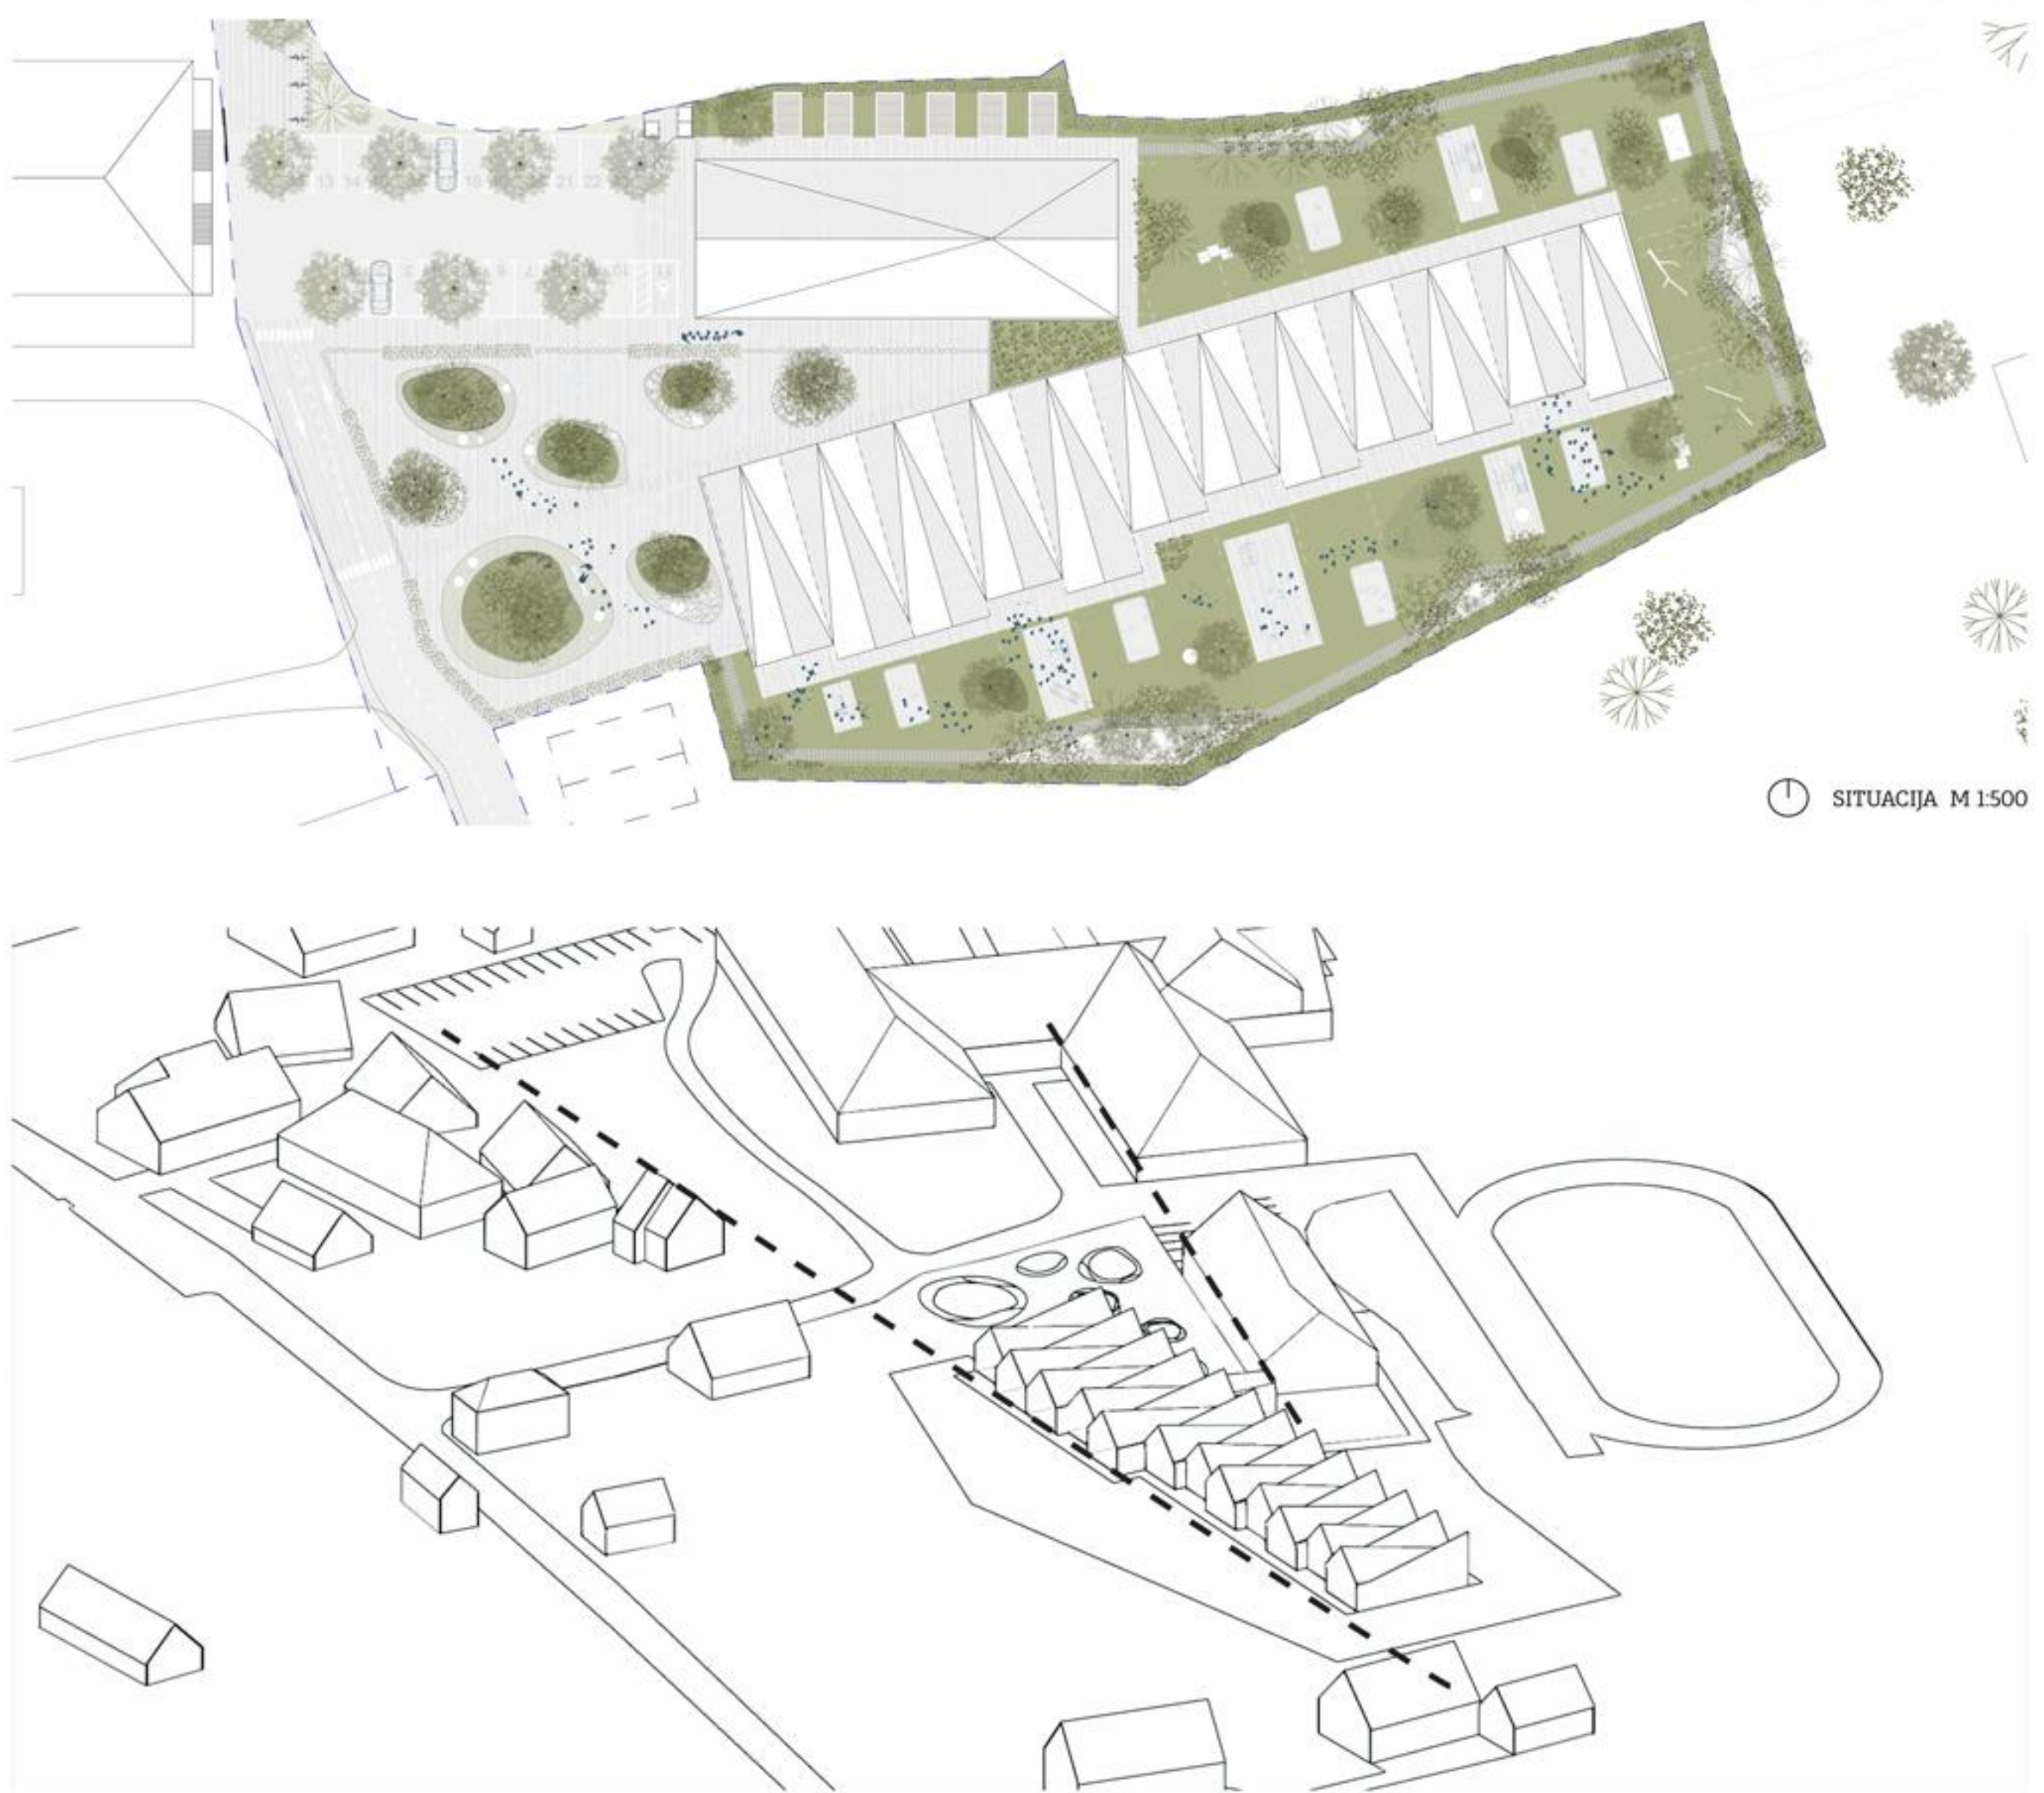

SITUACIJA M 1:500

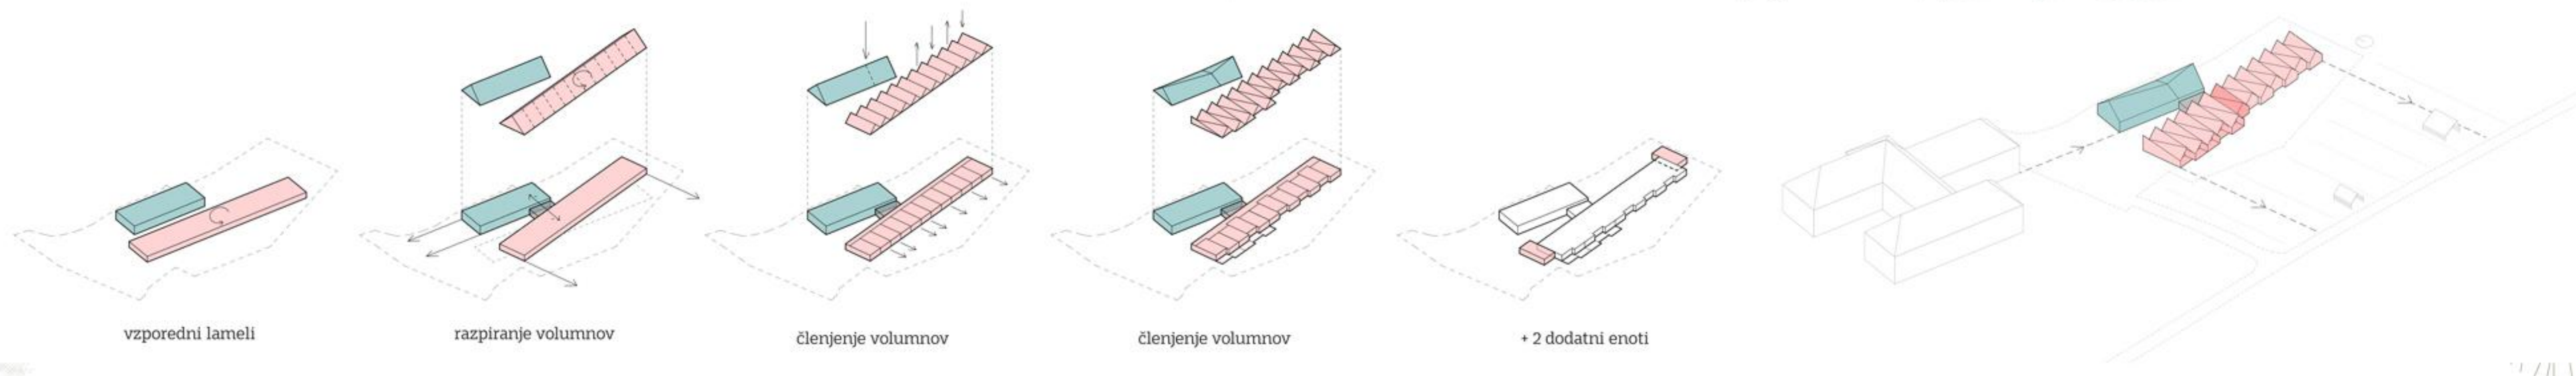

vzporedni lameli

razpiranje volumnov

členjenje volumnov

členjenje volumnov

+ 2 dodatni enoti



- 11 - sanitarije za otroke na igrišču (6 m²)
 - 12 - pralnica (11 m²)
 - 13 - sanitarije (7 m²)
 - 14 - garderoba (8 m²)
 - 15 - kuhinja (200 m²)
 - 16 - garaža in tehnični prostori (57 m²)
 - 17 - kotlovnica (8 m²)
- ZOBNA ORDINACIJA
- 18 - zbiranje odpadkov (4 m²)
 - 19 - sanitarije (4 m²)
 - 20 - sanitarije (8,5 m²)
 - 21 - administracija (11 m²)
 - 22 - zobna ordinacija (15 m²)
 - 23 - čakalnica (12 m²)
- 24 - prostor za ločevanje odpadkov
 - 25 - parkirišče
 - 26 - kolesarnica
 - 27 - travnik
 - 28 - zunanje igrišče
 - 29 - vrtički

TLORIS PRITLIČJA M 1:200



