

Ureditvena situacija M1:50



Fotomontaža objekta




Tloris kleti M 1:500

- 7.2.5 Komunikacije - suhe poti
- 8.2 Prostorji vzdrževalca
- 9.1 Stropnica bazenske tehnike
- 9.2 Prostor za obrambo kamolič
- 9.3 Prostor za kompenzacijske bazine
- 9.4 Stropnica (šlimal, hladni agregat...)
- 9.5 Stropnica za toplotni črpalnik
- 9.7 Skladnice



Tloris pritličja M 1:500


- 11 Vozilov
- 12 Recepcija s prodajnim puščam
- 21 Prostor gostinskega lokala
- 2.2 Zunanji terasa gostinskega lokala
- 3.1 Plavalni bazen ->2521-
- 3.2 Prostor s tribunami
- 3.3 Bazenska priskladil
- 3.4 Zunanji terasa pred bazenom
- 3.5 Oprevalni bazen za opremanje
- 3.6 Bazenska priskladil II
- 3.7 Sobe za reševalce
- 3.8 Sobe za prvo pomoč
- 3.9 Plaurna glavni uličij
- 3.10 Skramba za reševalce
- 3.11 Garderobe za kopalice
- 11.2. Preoblačilnice
- 11.3 Skupinske preoblačilnice
- 11.4 Sanitarje M/2
- 11.5 Sanitarje invalidi
- 11.6 Pravigilnica in sanitarje
- 11.7 Priha
- 12.4 Prostor za čiščila
- 7.2.5 Komunikacije - suhe poti
- 7.2.6 Komunikacije - mokre poti

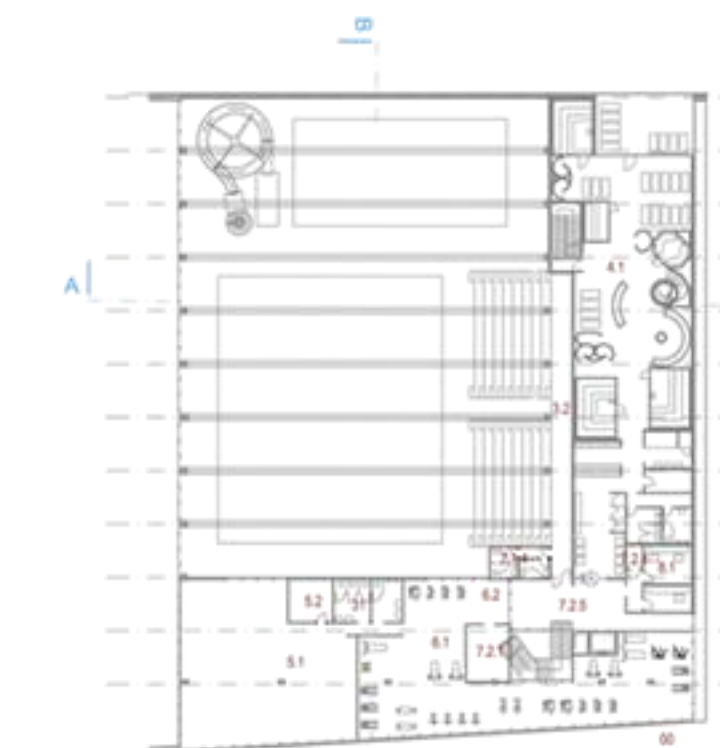

Tloris nadstropja M 1:500

- 3.2 Prostor s tribunami
- 4.1 Savna
- 5.1 Ovrhna
- 5.2 Skramba za reševalce
- 6.1 Fitness dvorana
- 6.2 Sprejemni pult fitness dvorane
- 7.1.4 Sanitarje M/2
- 7.2.1 Garderobe za fitness
- 7.2.2 Skupinske preoblačilnice
- 7.2.3 Sanitarje fitness
- 7.2.4 Prostor za čiščila
- 7.2.5 Komunikacije - suhe poti
- 7.2.6 Komunikacije - mokre poti
- 8.1 Prostorji uprave


Prerez A-A M 1:500

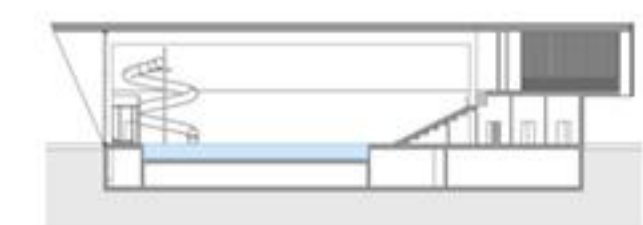

Prerez B-B M 1:500




Fasada jug M 1:500

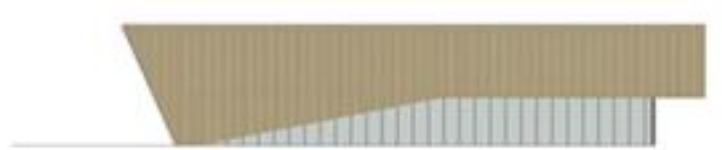


Fasada vzhod M 1:500




Schema dostopov - pritličje

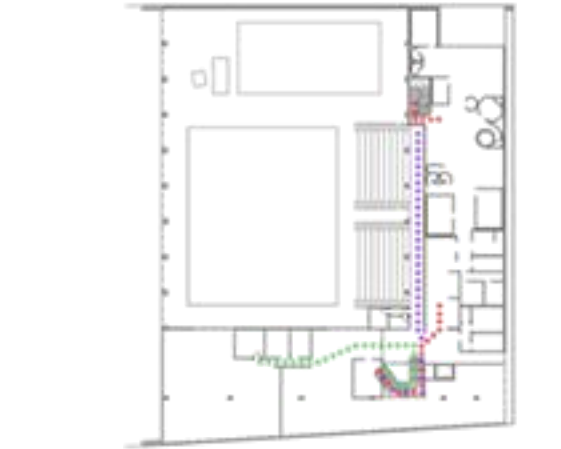


Schema dostopov - nadstropje

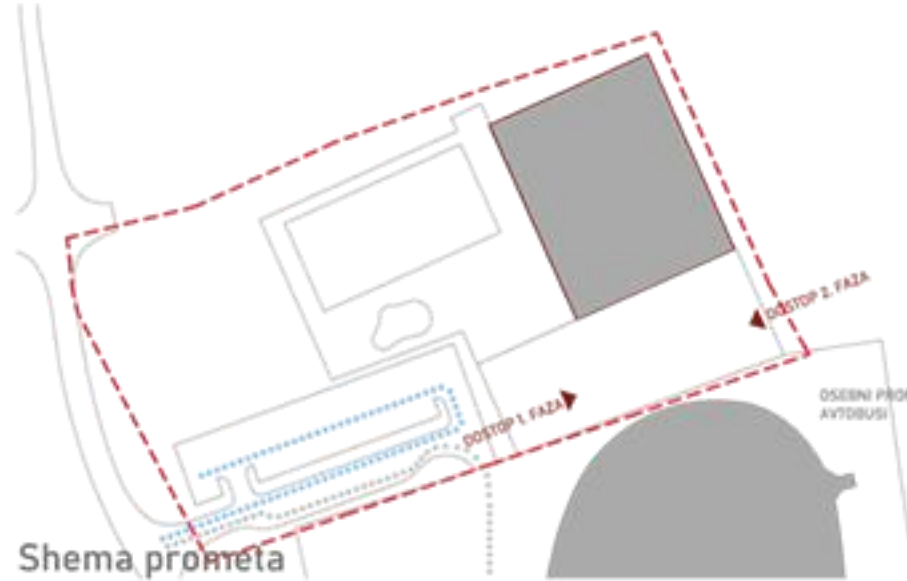


Schema prometa

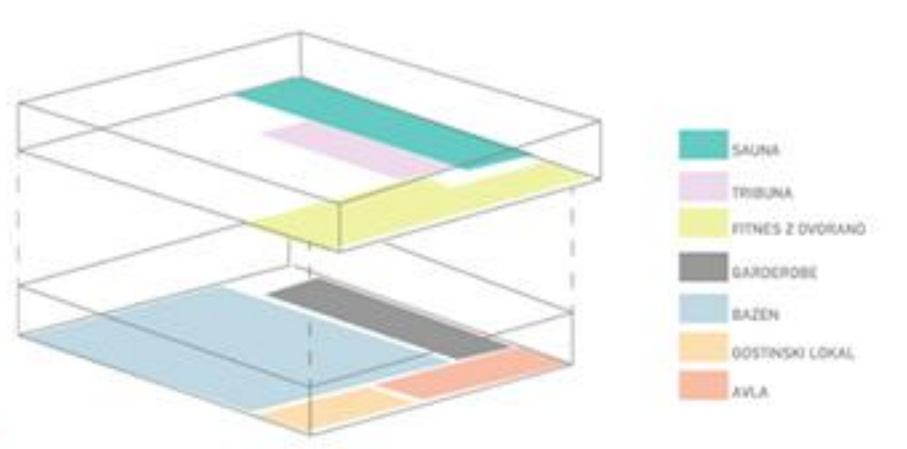

Programska shema

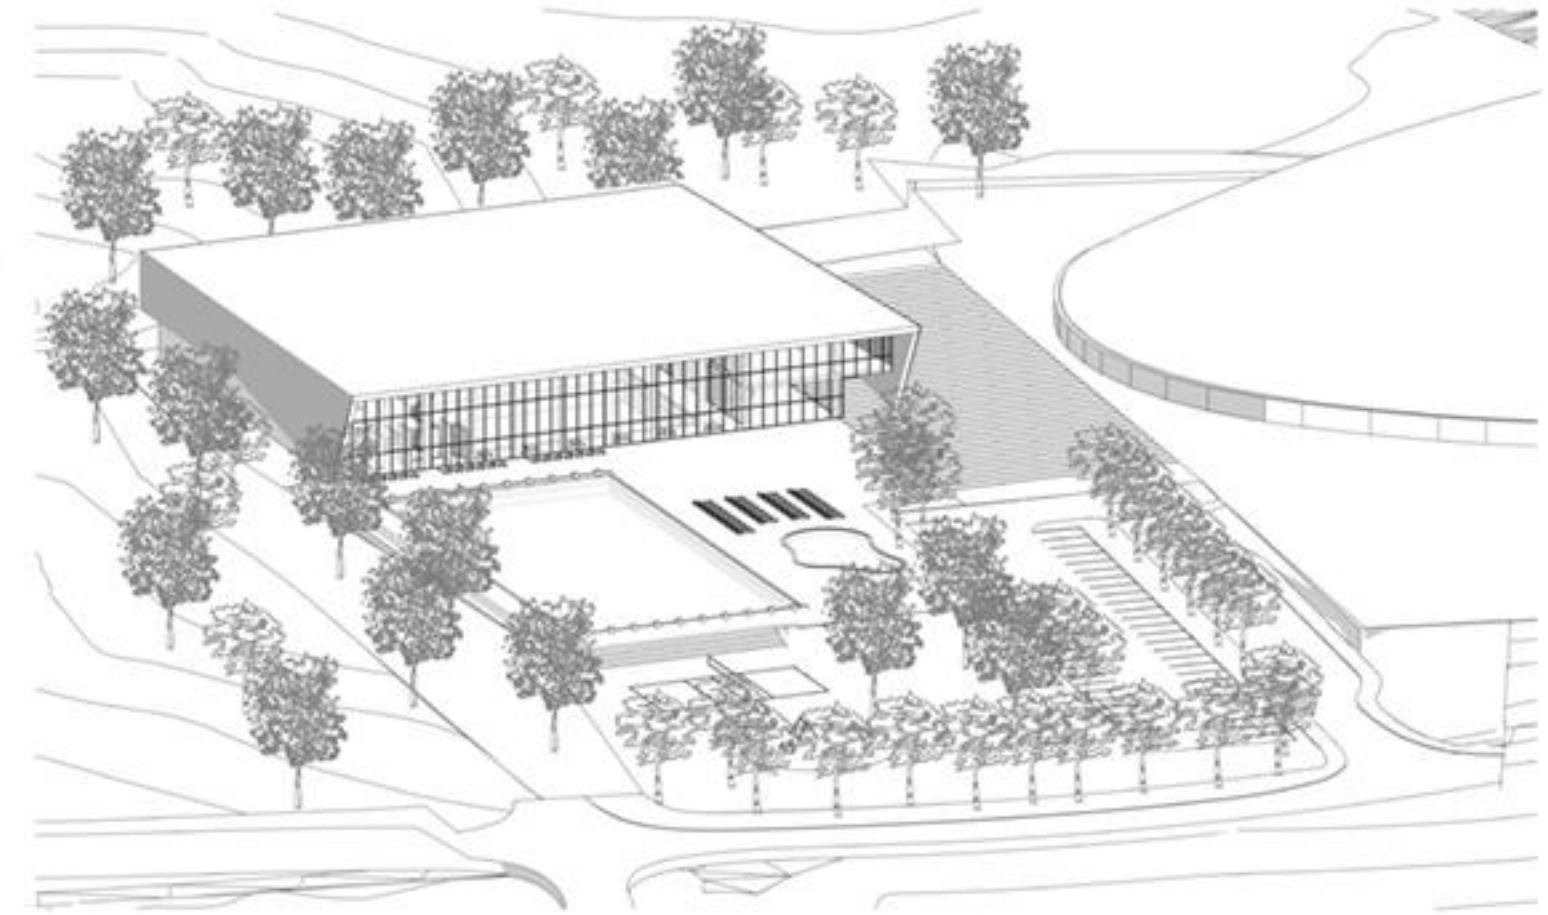

Aksonometrija natečajnega območja z zahoda

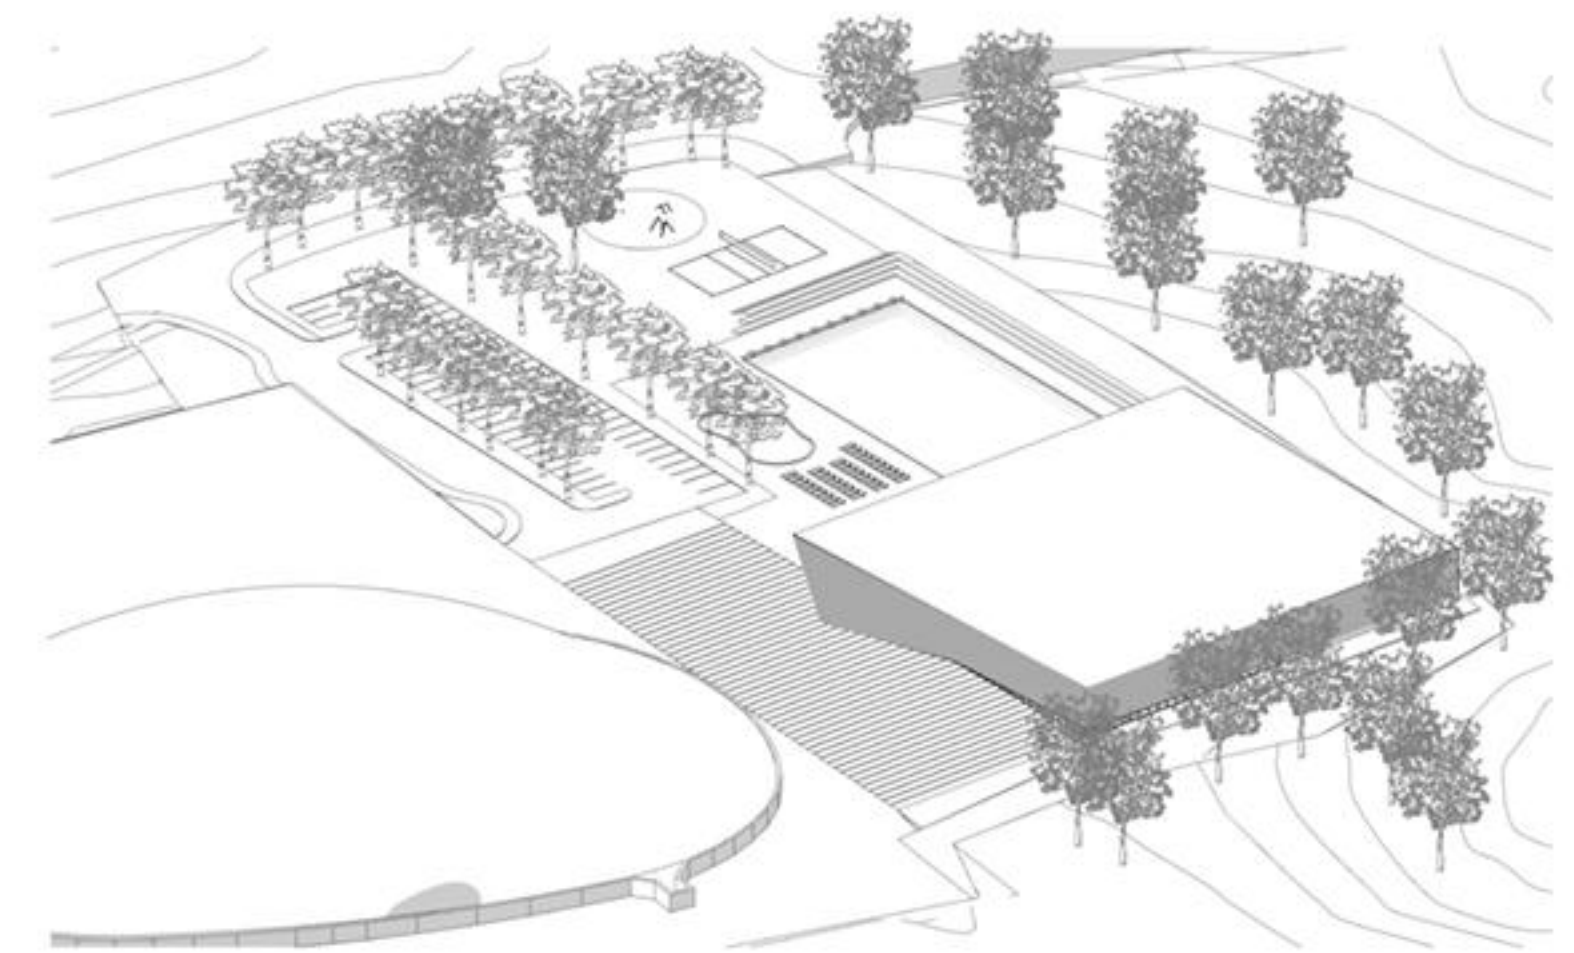

Aksonometrija natečajnega območja z vzhoda