





POLJANSKA CESTA

RESTAVRATORSKI CENTER

KARLOVA ULICA

MOŽNOST PODPORA POD ROŠKO CESTO

BREŠČEVA ULICA

SREDNJA EKONOM. ŠOLA

ALUO_KP123
H = 21 m

SD_KP123
H = 12 m

SSOF_KP1M
H = 12 m

NOVI REGRADNI OBSTAJIŠČE


BURA

STURBEVO NABREŽJE

GRUBIŠEV KANAL

ŽELEZNIŠKA POSTAJA


železnica proga Lubljana - Kočevje

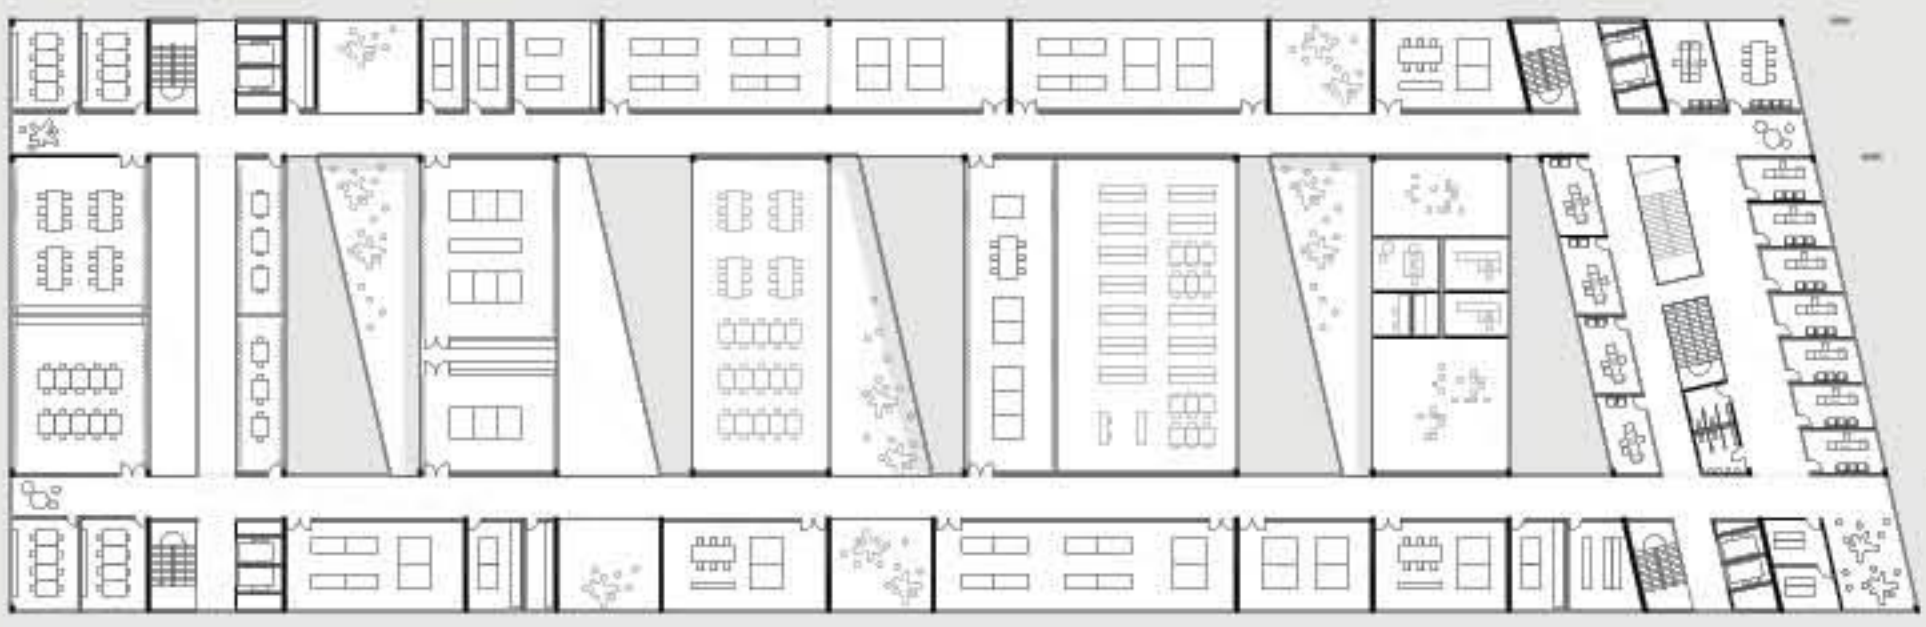

TLORIS 3. NADSTROPIJA



- vertikalne komunikacije
- horizontalne komunikacije
- servisni prostori
- splošne uličnice
- specijalne uličnice, stajaji, studii

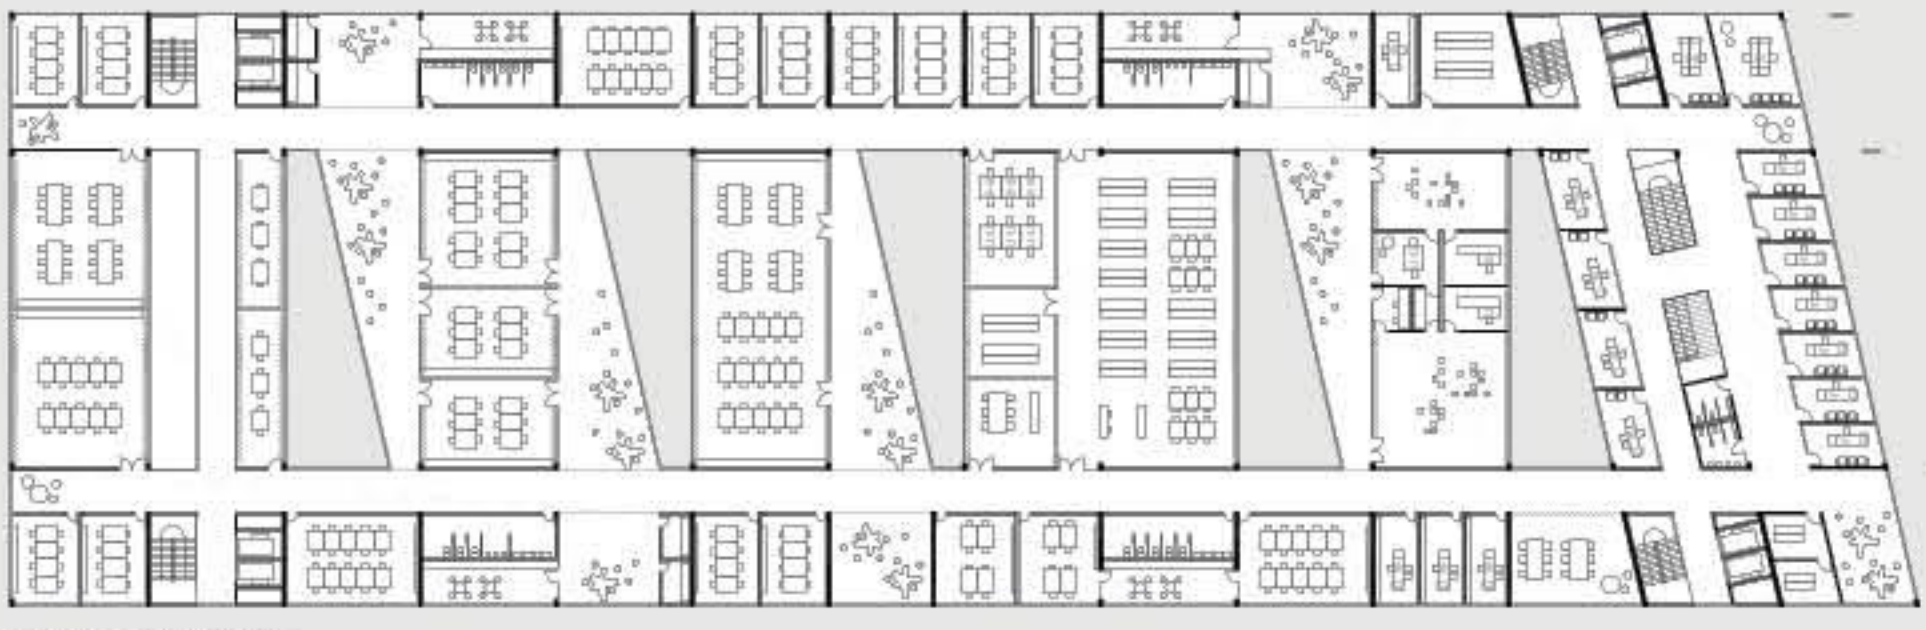


TLORIS 2. NADSTROPIJA




- vertikalne komunikacije
- horizontalne komunikacije
- servisni prostori
- splošne uličnice
- specijalne uličnice, stajaji, studii




TLORIS 1. NADSTROPIJA

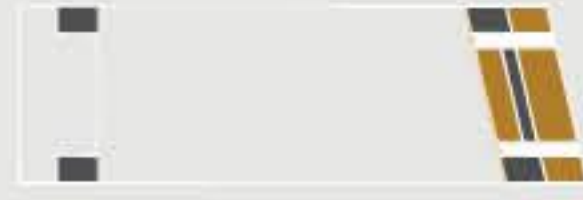

- vertikalne komunikacije
- horizontalne komunikacije
- specijalne uličnice, stajaji, studii

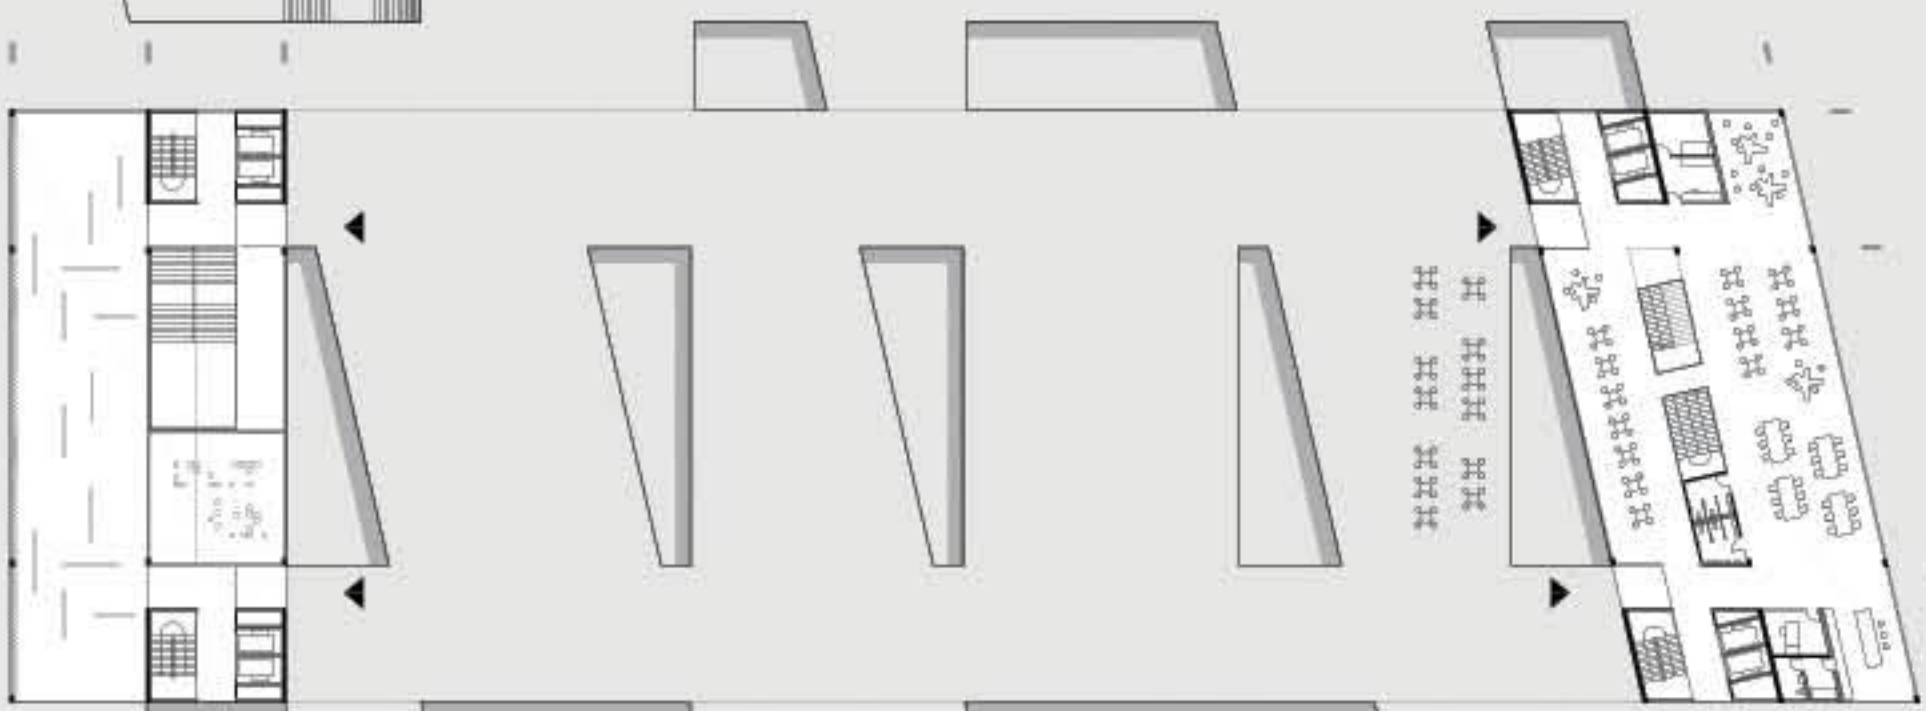


TLORIS PRITUČJA
m 1_500

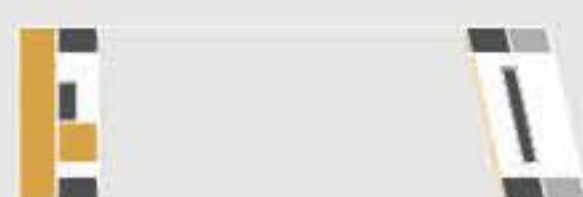

- vertikalne komunikacije
- horizontalne komunikacije
- servisni prostori
- specijalne uličnice, stajaji, studii



TLORIS 1. KLETI

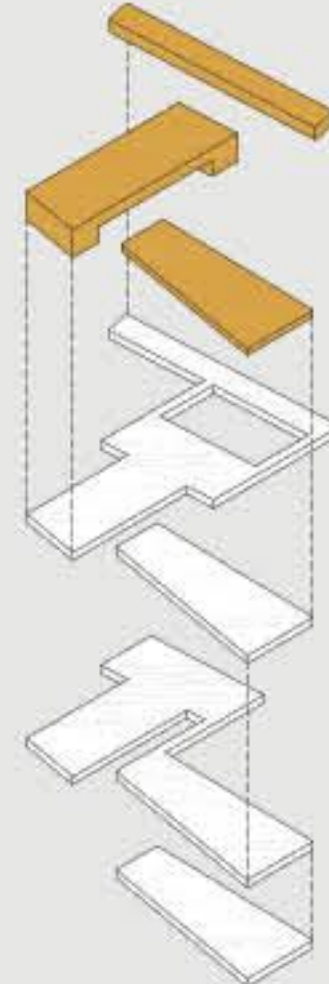

HEMA ETAŽ



TLORIS 2. KLETI




- vertikalne komunikacije
- horizontalne komunikacije
- splošne uličnice
- specijalne uličnice, stajaji, studii

ŠTUDENTSKI DOM, 100 BIVALNIH ENOT



TLORIS 2. NADSTROPIJA, 33 BIVALNIH ENOT

shema notranjega hodnika - "ulice" in povezav z dnevnim delom bivalnih enot

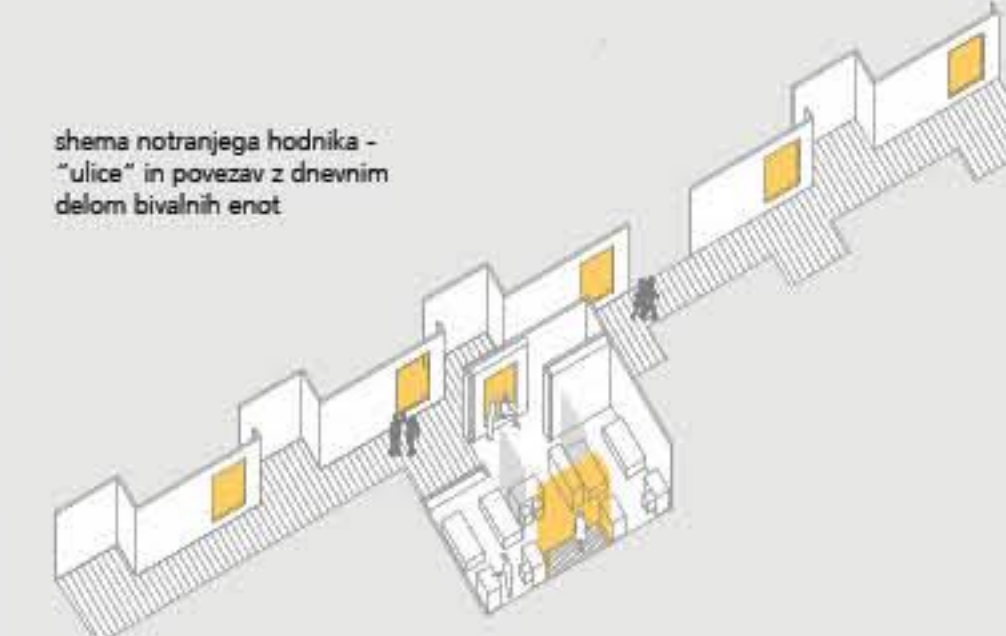

TLORIS 1. IN 3. NADSTROPIJA, 2 x 34 BIVALNIH ENOT



TLORIS PRITUČJA
m 1_500



TLORIS KLETI



SSOF - SREDNJA ŠOLA ZA OBLIKOVANJE IN FOTOGRAFIJO



TLORIS 2. NADSTROPIJA - TERASNA ETAŽA




- vertikalne komunikacije
- horizontalne komunikacije
- specijalne uličnice, stajaji, studii



TLORIS 1. NADSTROPIJA



- vertikalne komunikacije
- horizontalne komunikacije
- servisni prostori
- splošne uličnice
- specijalne uličnice, stajaji, studii
- uprava

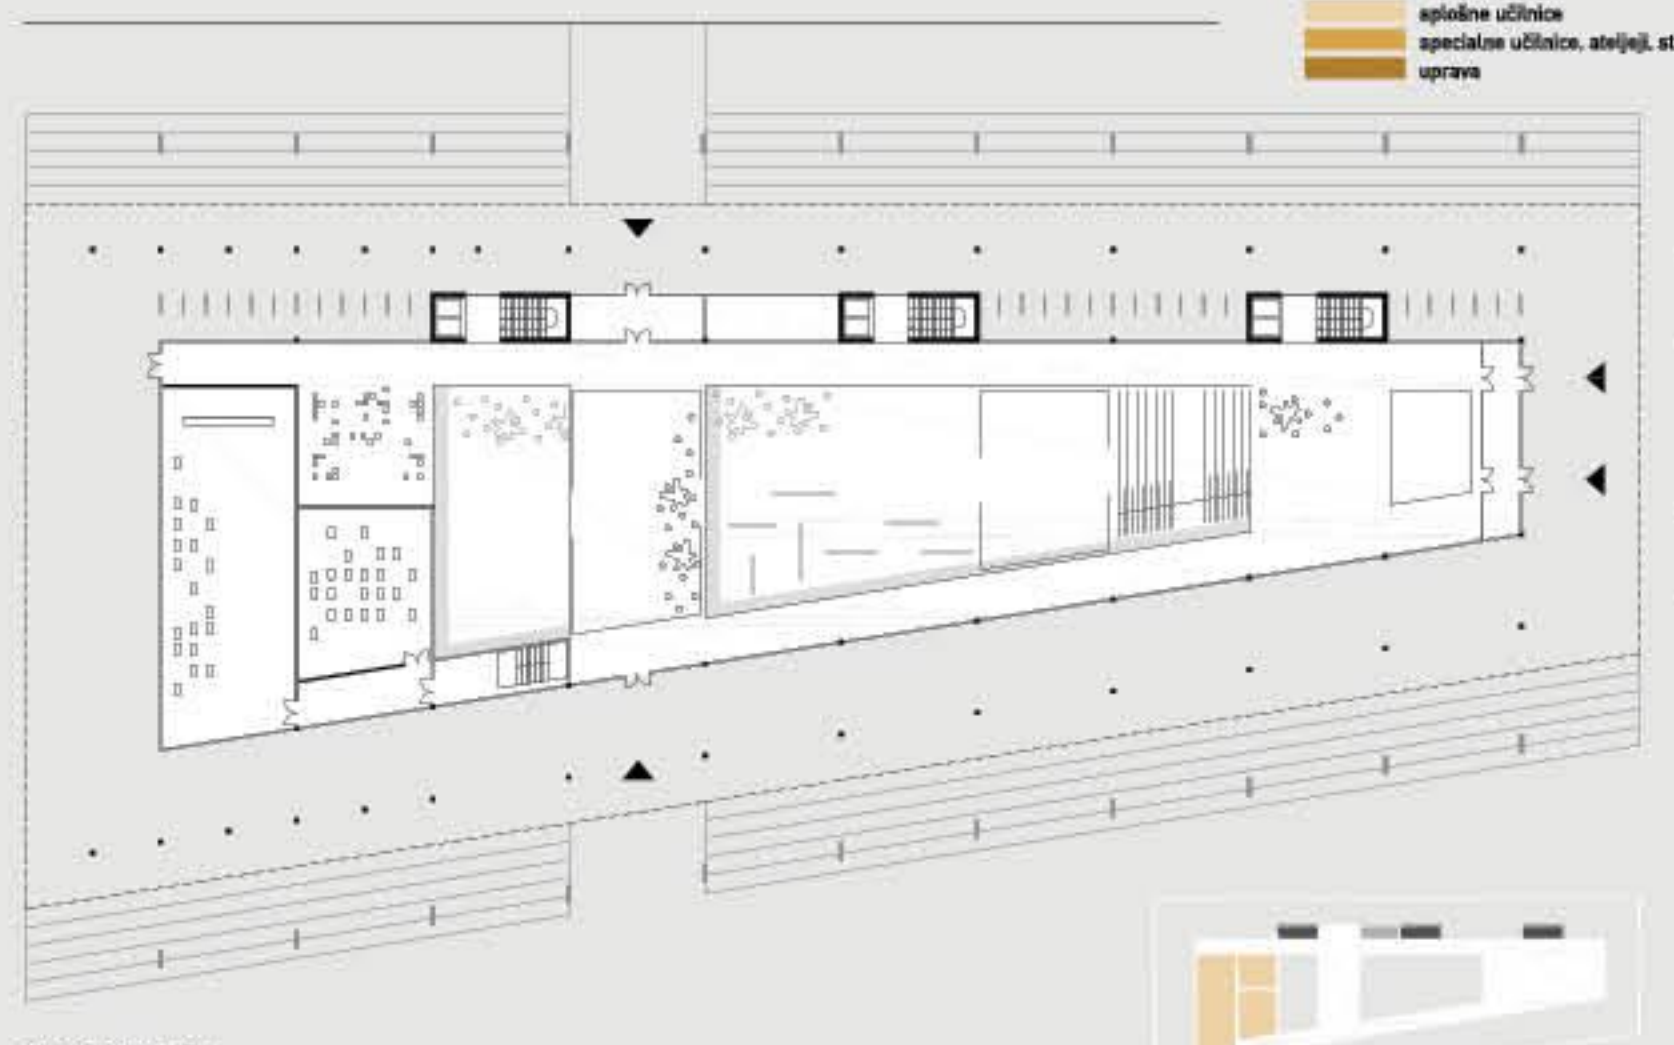

TLORIS PRITUČJA
m 1_500



- vertikalne komunikacije
- horizontalne komunikacije
- servisni prostori
- splošne uličnice



TLORIS 1. KLETI




- vertikalne komunikacije
- horizontalne komunikacije
- servisni prostori
- splošne uličnice
- specijalne uličnice, stajaji, studii



TLORIS MEDETAŽE KLETI



- vertikalne komunikacije
- garža
- servisni prostori

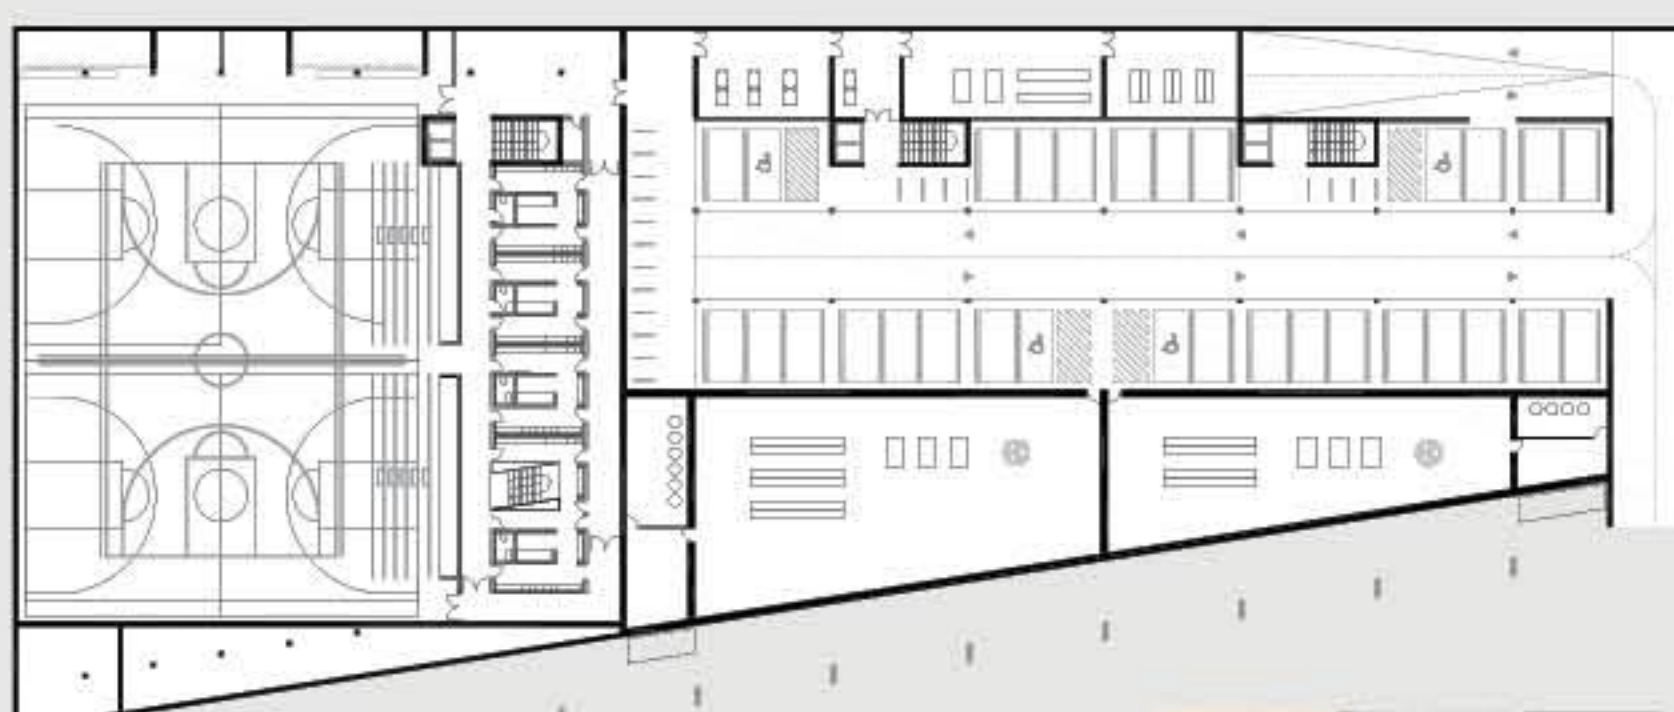


TLORIS 2. KLETI




- vertikalne komunikacije
- garža
- servisni prostori
- invalnidica




POGLED NA POKRITO VHODNO PLOŠČAD ALUO, V OZADJU STUDENSKI DOM

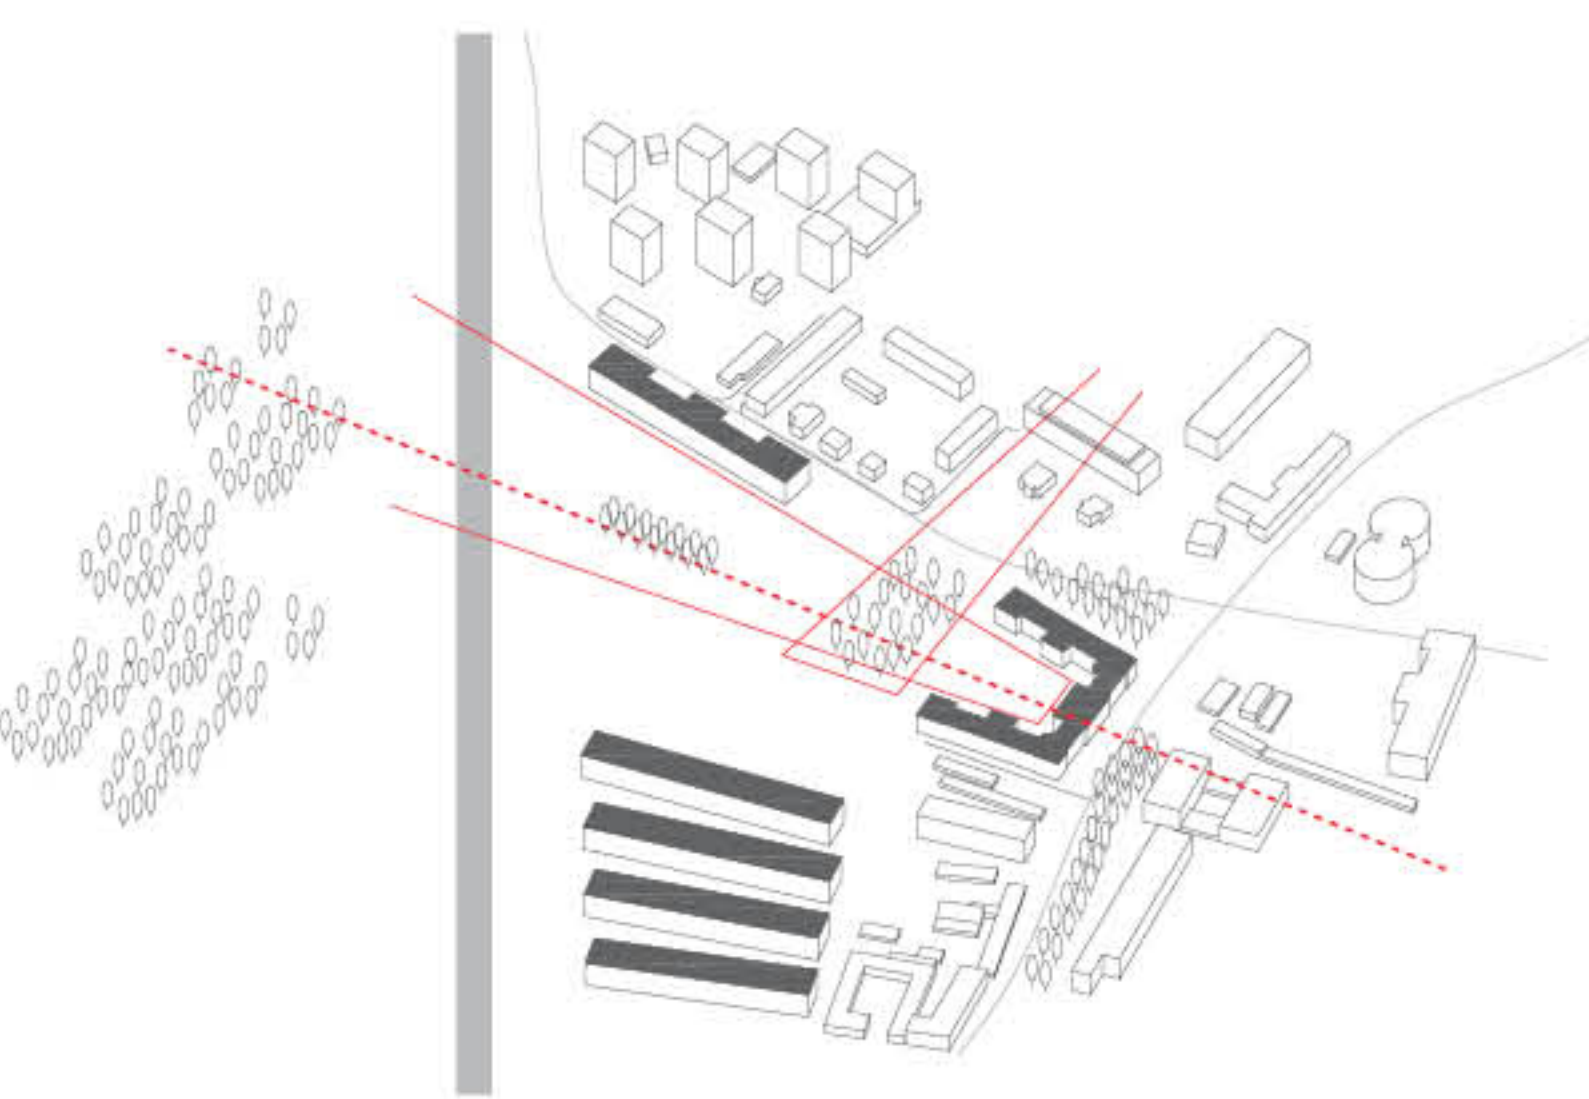

GEOMETRIJA OBSTOJEČEGA STANJA V PROSTORU

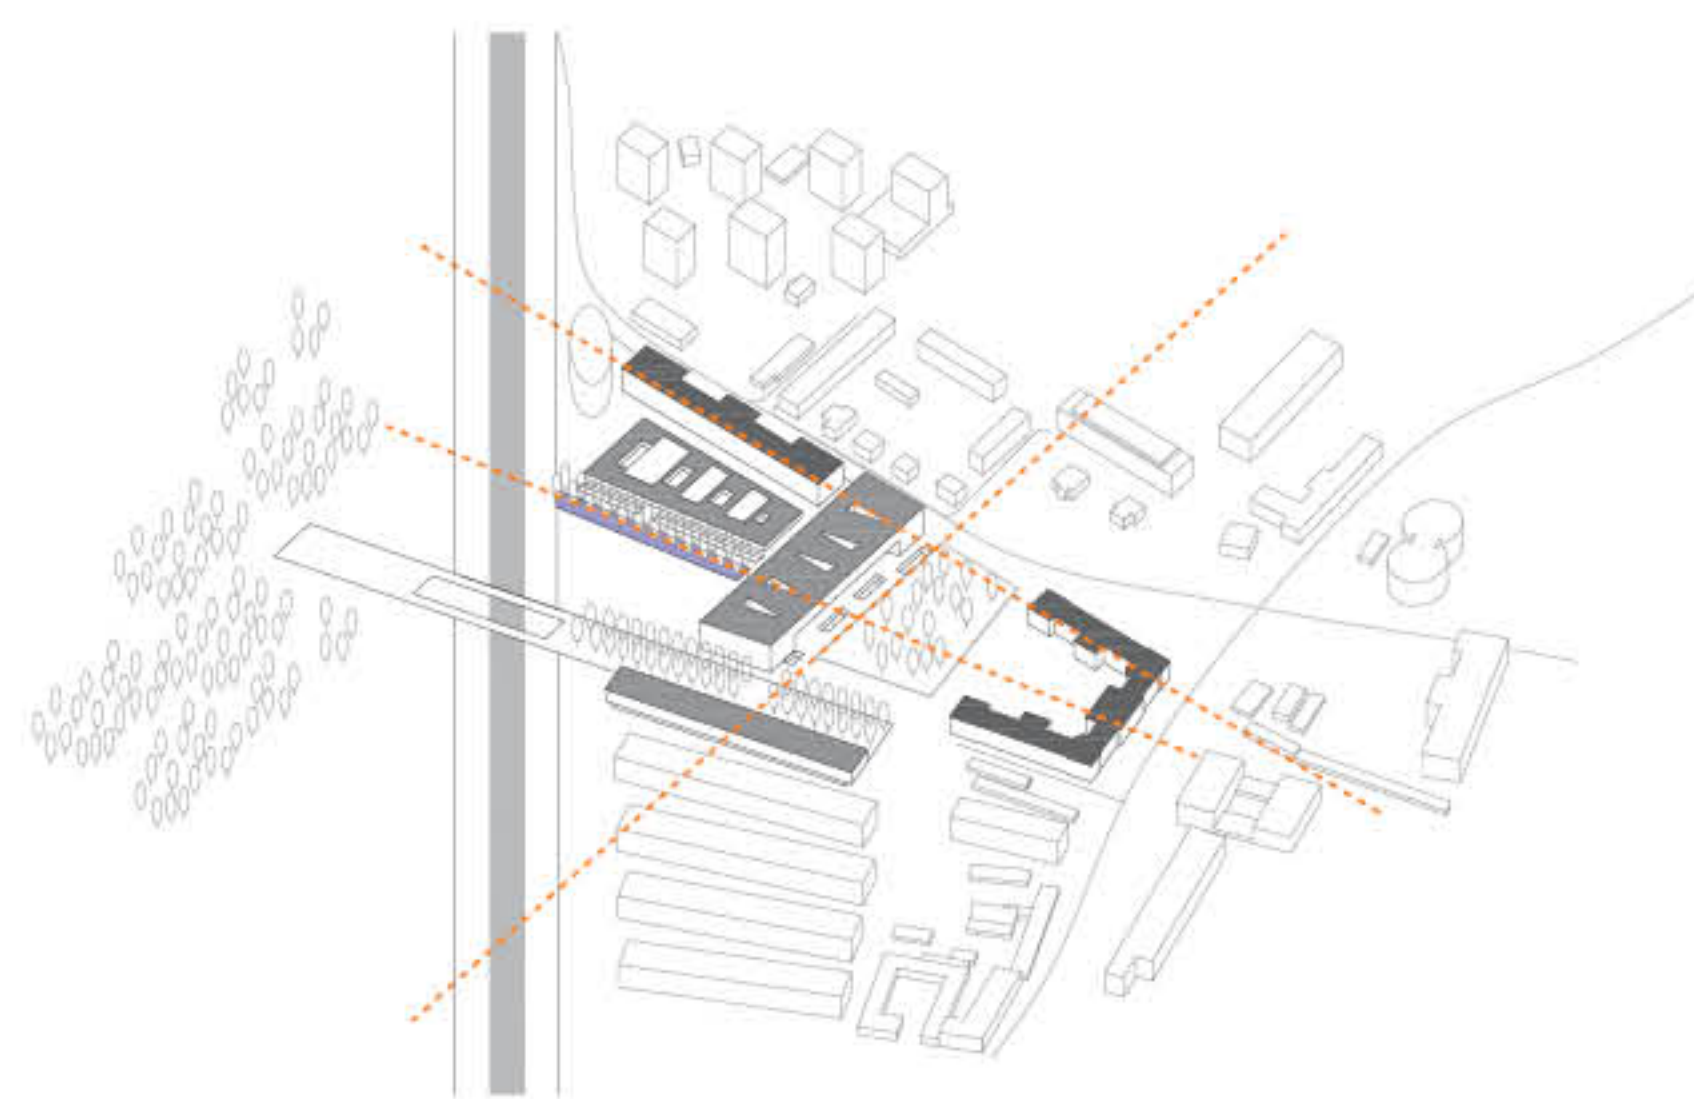

GEOMETRIJA NOVIH OBJEKTOV IZHAJA IZ OBSTOJEČE GEOMETRIJE

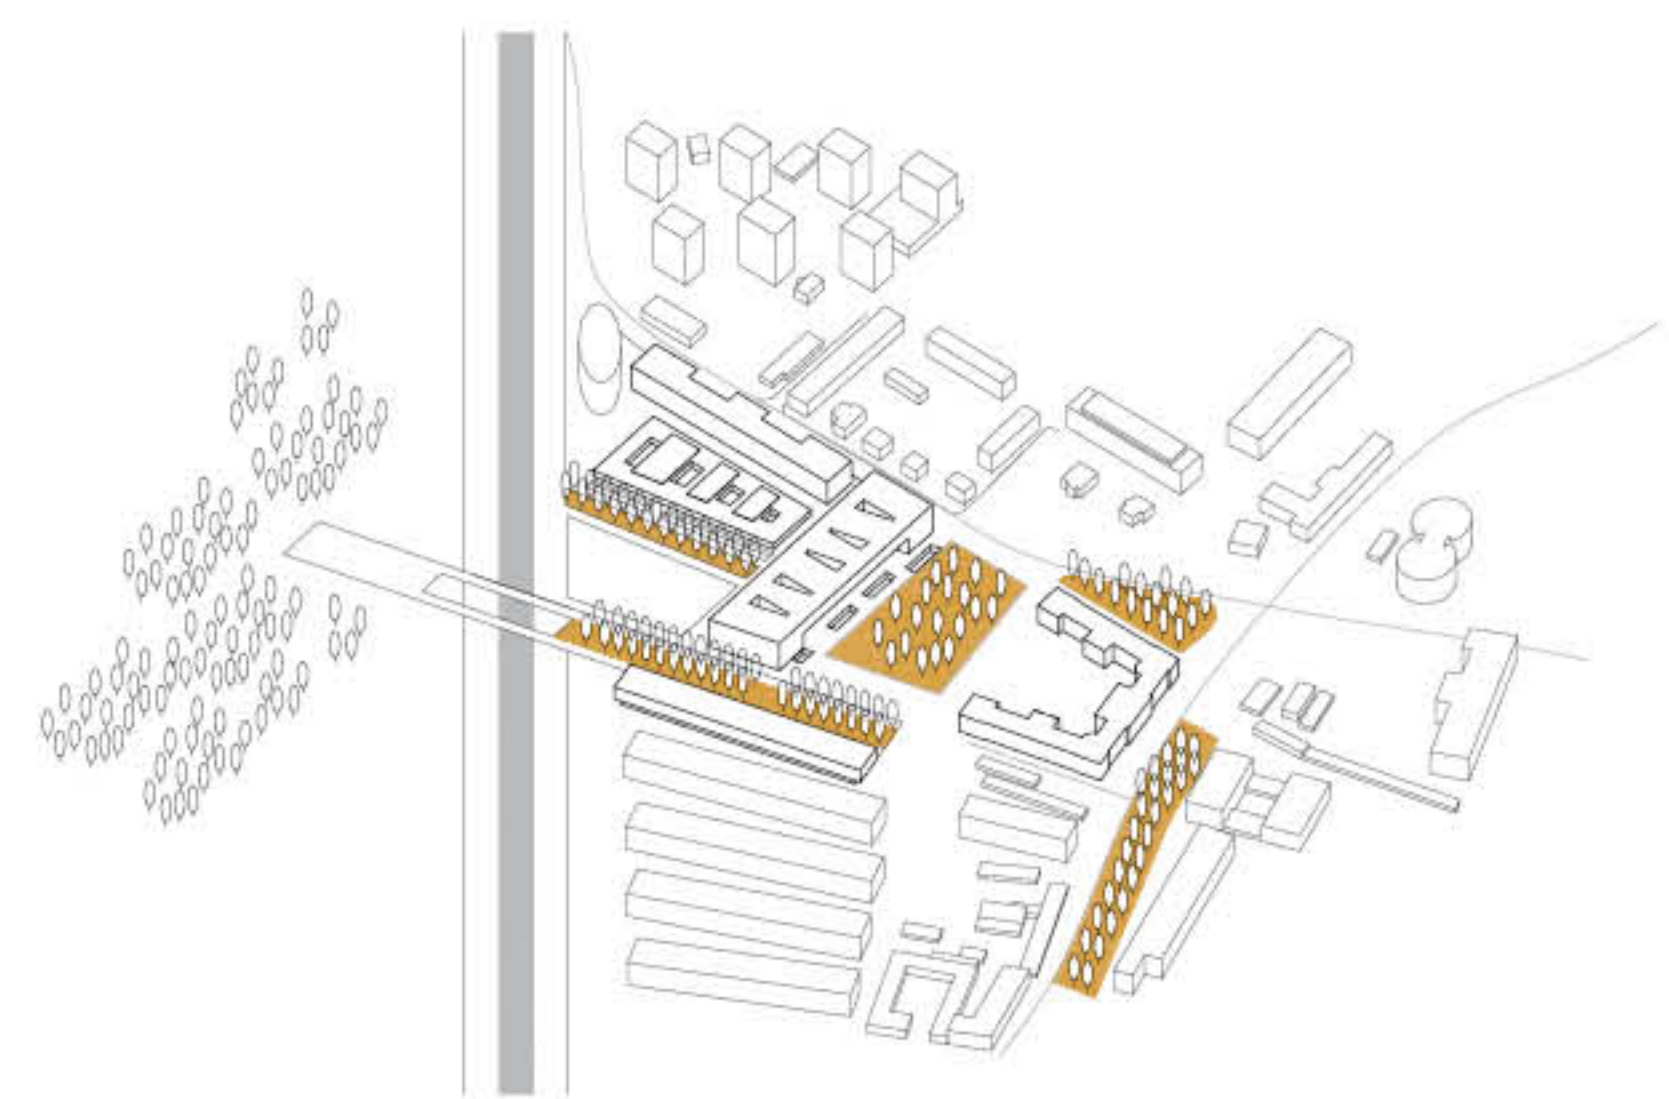

OBSTOJEČE IN NOVE DREVOREDNE POTEZE



POGLED IZ PARKA NA SEVERNI STRANI PROTI AKADEMIJI ZA LIKOVNO UMETNOST IN OBLIKOVANJE




POGLED IZ VHODNEGA POKRITEGA PROSTORA SŠOF PROTI AKADEMIJI IN STUDENSKEMU DOMU



POGLED S POVEZOVALNEGA MOSTU PROTI KOMPLEKSU ROŠKA




POGLED PROTI SEVERU S TERASNE ETAŽE SŠOF

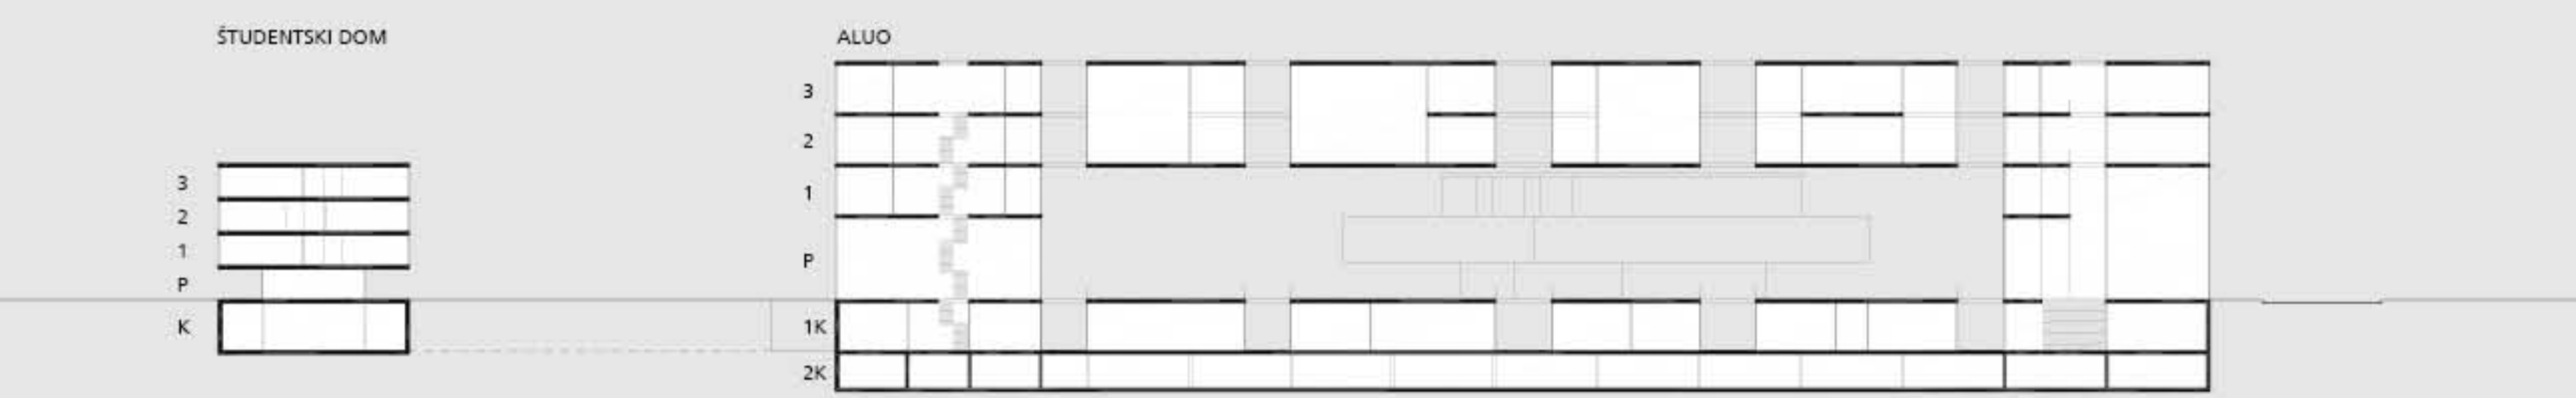


PREREZ A-A m 1_500




PREREZ B-B m 1_500

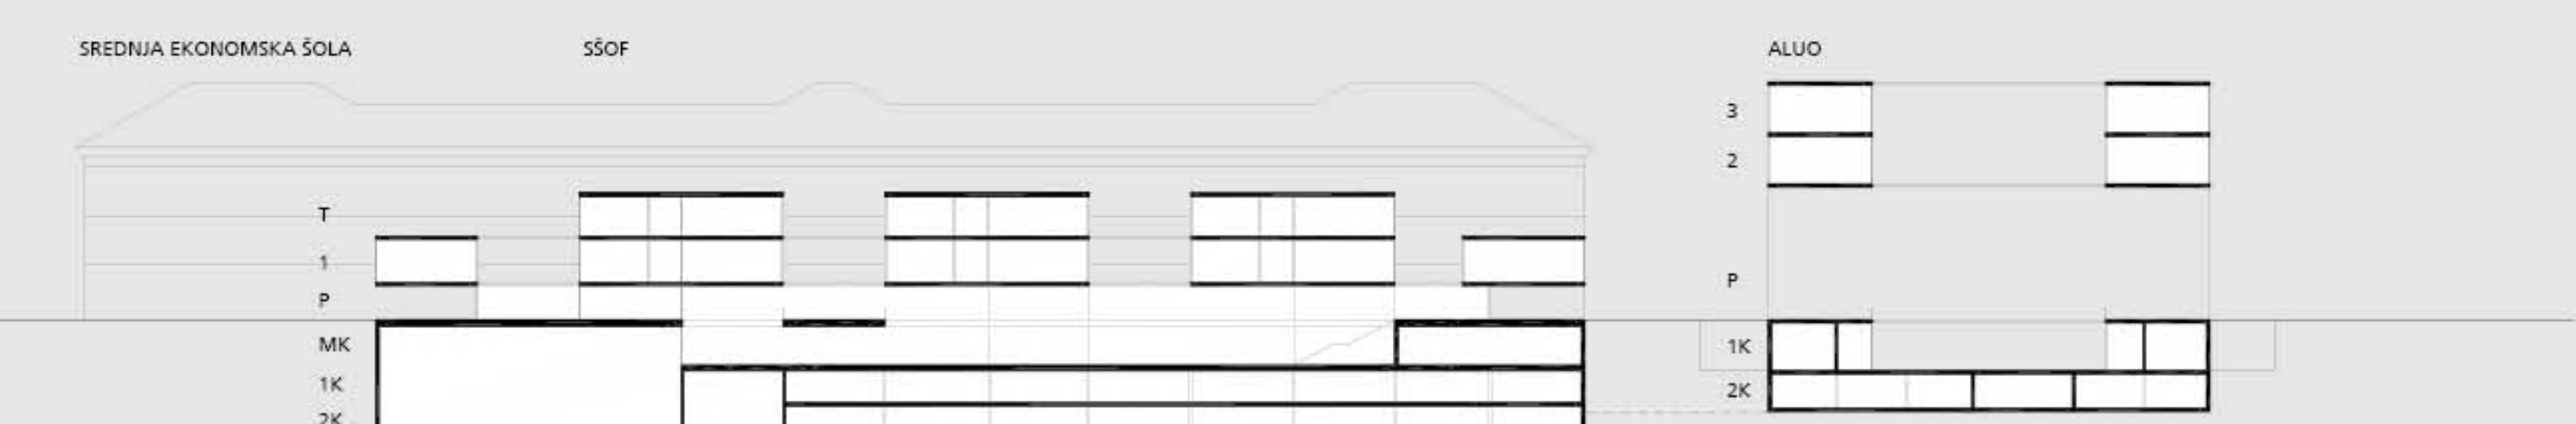

PREREZ C-C m 1_500

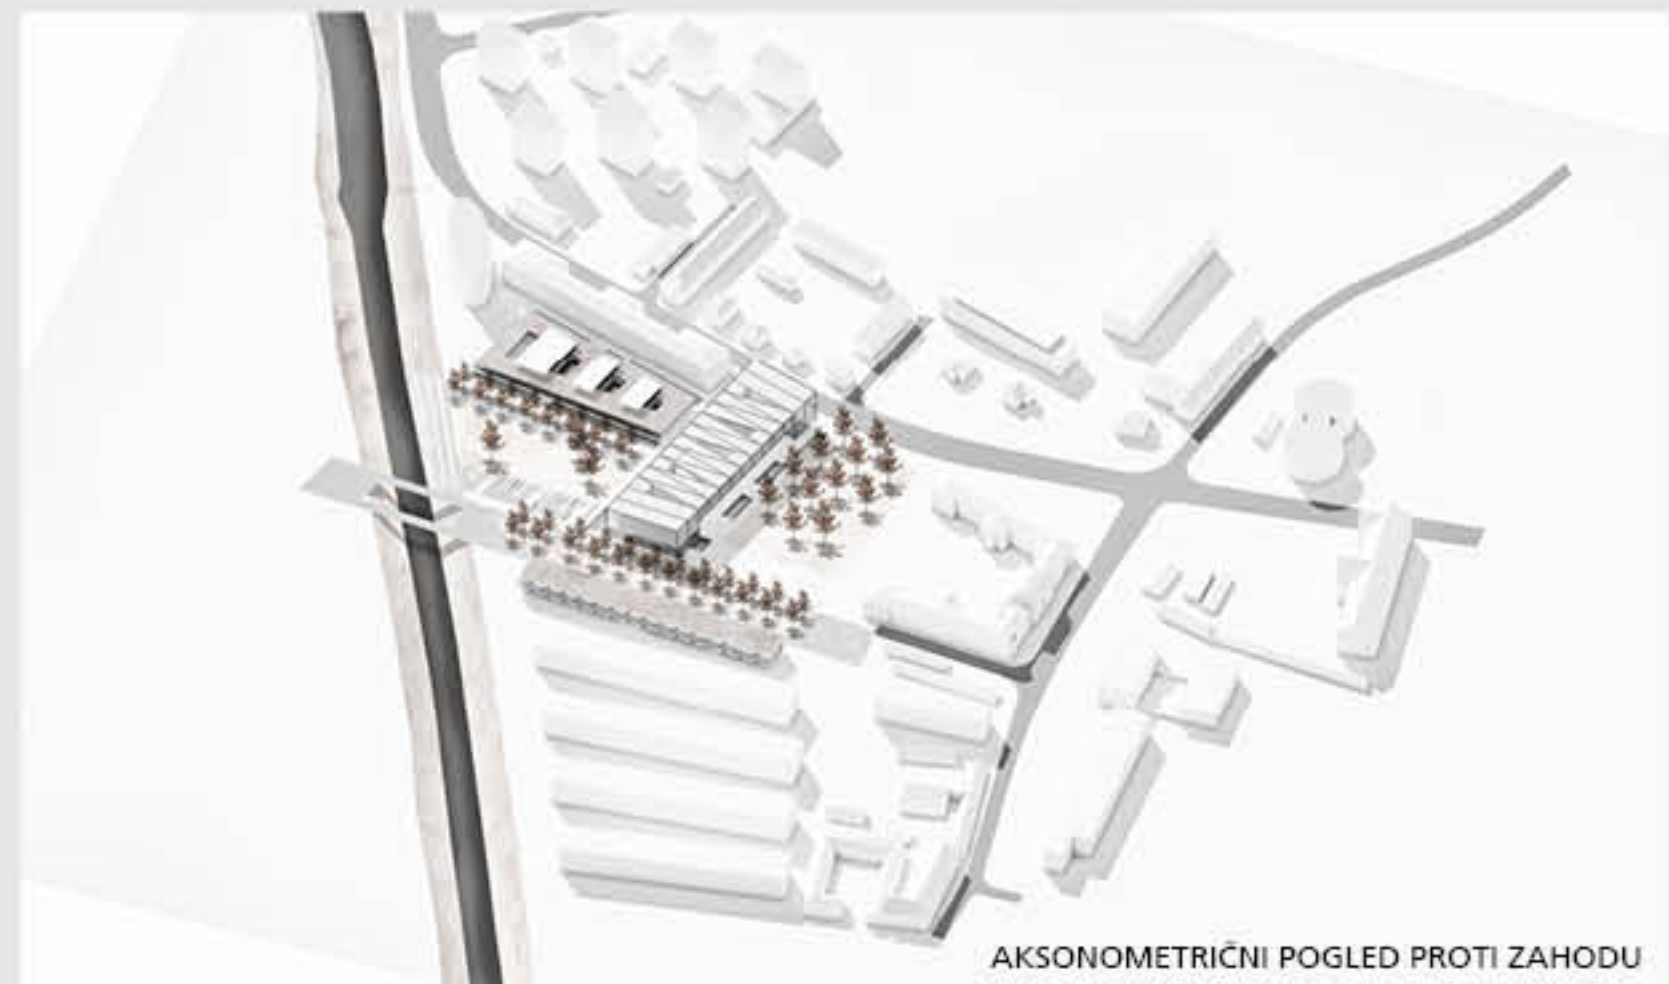

AKSONOMETRIČNI POGLED PROTI ZAHODU

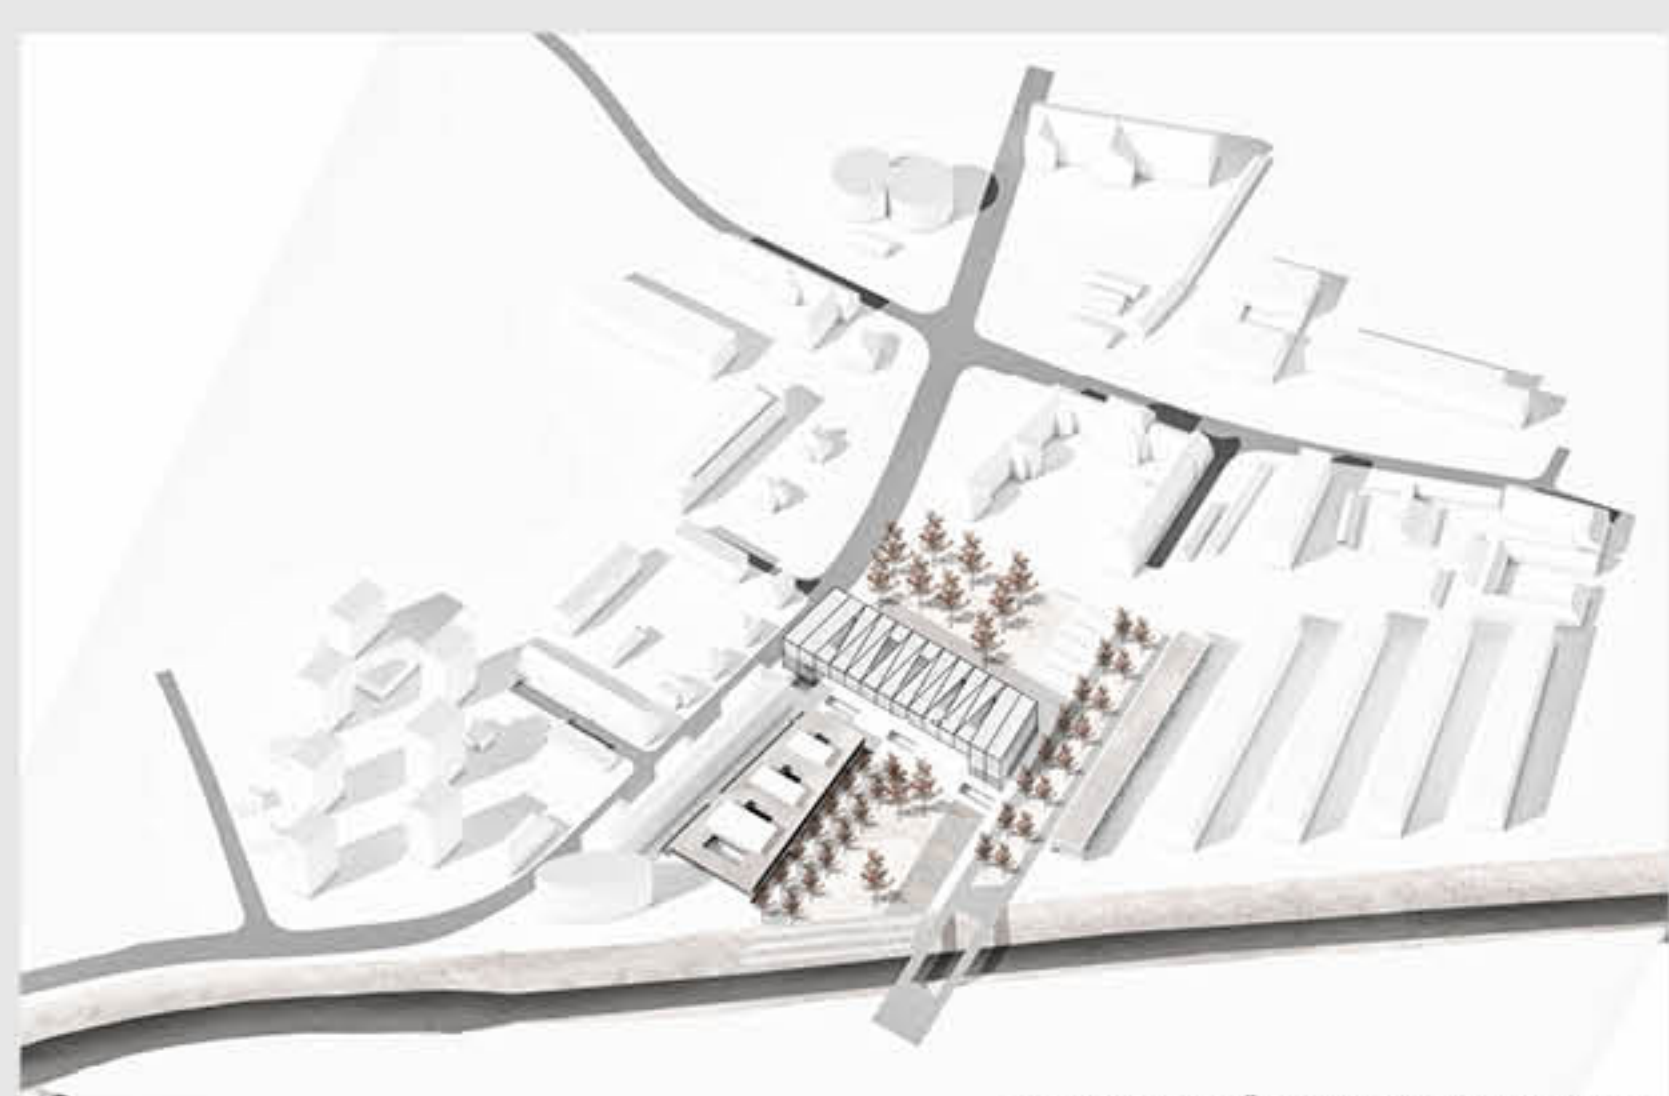

AKSONOMETRIČNI POGLED PROTI SEVERU