






Predvidena je transformacija sedaj neurejenega območja nekdanje vojašnice v sodoben šolsko univerzitetni kampus. V obstoječih objektih nekdanje vojašnice ob Roški cesti že deluje Srednja ekonomska šola. V velik, sedaj prazen, prostor ob Gruberjevem prekopu je predvidena umestitev Akademije za likovno umetnost in oblikovanje, Srednje šole za oblikovanje in fotografijo s telovadnico ter Študentski dom.

Program in kvalitetna lokacija sta priložnost, da se ustvari izobraževalno umetniški kampus ob središču mesta, ki bo generator ustvarjanja, kreativnosti, učenja. Želimo ustvariti odprt prostor, prostor priložnosti in navdiha.

Nov kampus bo vpet širše v mesto - postal bo del nastajajočega kreativnega prostora, saj v okolici nastaja tudi prenovljena galerija Cukrarna.



Morfologija stavbnega tkiva

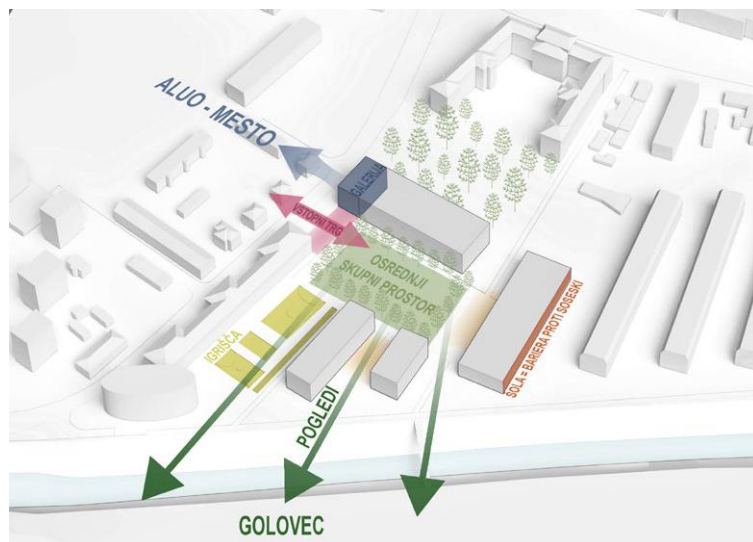

Umestitev novih objektov - odzivanje na okolico

Okolica območja je morfološko in programsko heterogena. Morfološko predlagana zasnova zapolnjuje vrzel med obstoječo sosesko na Mesarski in Srednjo ekonomsko šolo v nekdanji vojašnici ob Roški cesti.

Nove objekte smo vključili v obstoječ prostor, upoštevali različne obstoječe sledi in povezave: Ob Stupijevem nabrežju nadaljujemo pahljačasto razporeditev stanovanjskih objektov na Mesarski cesti in s tem nakažemo odpiranje nove ureditve proti Gruberjevemu prekopu in preko njega proti Golovcu. Tako morfološko nadaljujemo zasnovo bližnje soseske in jo povežemo z geometrijo nekdanje vojašnice, sedaj Srednje ekonomske šole.

Upoštevamo obstoječe sledi - poti, ceste, dostope. Kapusova ulica je podaljšana do reke in naprej preko brvi v novo parkovno ureditev. Obstoječ peš vhod iz Roške ceste povdarimo, spremenimo v vhodni trg, ki nov kampus poveže – odpre v mesto.

Nov kampus je prehoden, z odprtimi robovi se povezuje z okoliškimi potmi in je tako vpet v prostor. Odpira se proti reki, proti Golovcu kar je kvaliteta območja. Vhodni trg poveže oz. odpre kampus v mesto.

Kampus bo predvidoma zgrajen postopno, skladno s možnostmi naročnika. Zasnova upošteva končno stanje in hkrati omogoča postopno in medsebojno neodvisno izvedbo in delovanje posameznega objekta (UL ALUO, SŠOF s telovadnico in študentski dom).




Situacija širšega natečajnega območja

Zasnova objektov in zunanjih površin naj pripomore h kreiranju nove identitete območja Roške. Postavitev novih objektov je prilagojena njihovem programu, dostopnosti, pogojem v okolici in obstoječemu programu na območju.

Objekti so razporejeni okrog novega javnega prostora; velike zelene površine - tradicionalnega središča univerzitetnega oz. šolskega kampusa. Osrednji del območja je nov, odprt prostor kot nova skupna »dnevna soba« v mestu.



Obstoječi in novi objekti tvorijo nov »odprt« kare. Zaradi odprte in pregledne zasnove, odpiranja proti mestu in Golovcu je orientacija v prostoru jasna in berljiva.

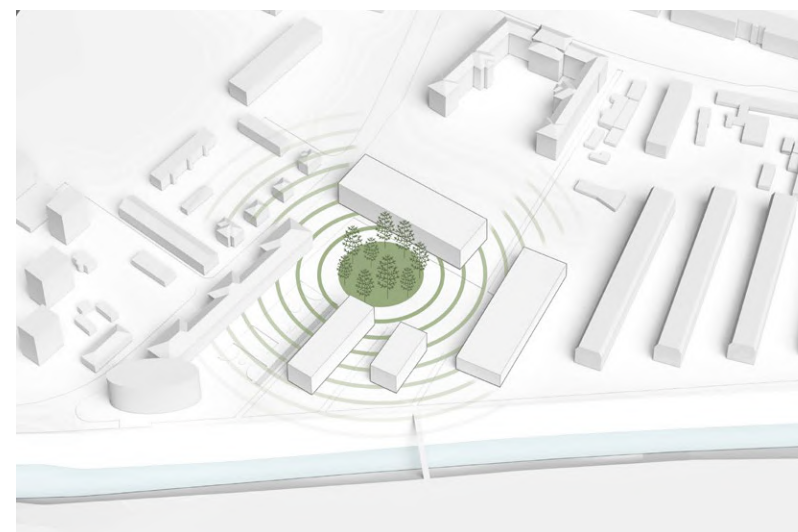

Velika zelena površina - tradicionalno središče kampusa



Aksonometrični pogled na lokacijo

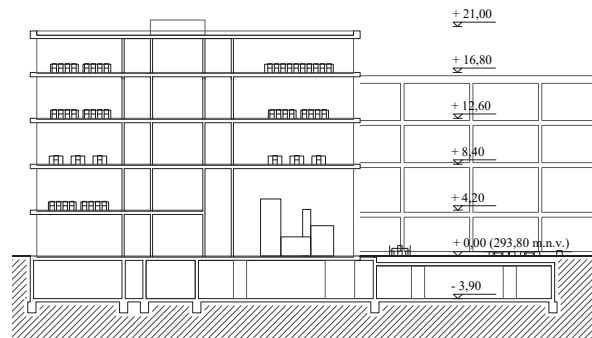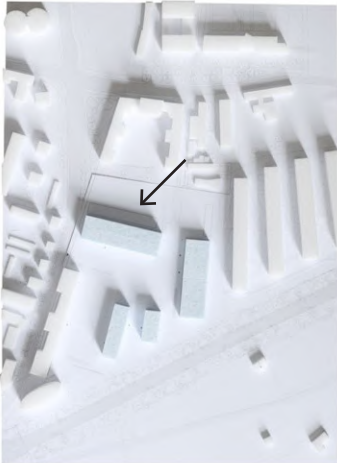


Prečni prerez

Akademija je umeščena ob Roško cesto, med obstoječi park proti Restavratorskemu centru ZVKDS na severni strani in med novo vhodno ploščad v kampus na južni strani.


Umeščena je tako, da se odpira proti mestu in v središče kampusa; ob Roški je predvidena velika galerija, ki je vidna in dostopna tako iz Roške ceste kot iz vstopne ploščadi. S tem Akademija postane del mesta in hkrati del kampusa. Programsko se odziva pogojem na lokaciji.

Vzdolžno ob vhodni ploščadi so nanizani »javni« programi Akademije – galerije, vhodna avla, restavracija... Na severno stran – proti obstoječemu parku – pa mirni programi ateljejev. V parku, preurejene v forma vivo – so predvideni tudi ateljeji na prostem, ki se vijejo med obstoječim drevjem.


V nadstropjih so po obodu razporejeni ostali programi akademije: v vzdolžni lameli ob kampusu so skupni programi (predavalnice, knjižnica ipd.) na obeh prečnih straneh so predvidene pisarne in kabineti. V zadnjem nadstropju so ateljeji s strešno osvetlitvijo. Celoten objekt je povezan po višini (po etažah) s velikim skupnim večnamenskimi stopniščem. V kleti so servisni prostori in zaklonišče ter skupna garaža vseh objektov.

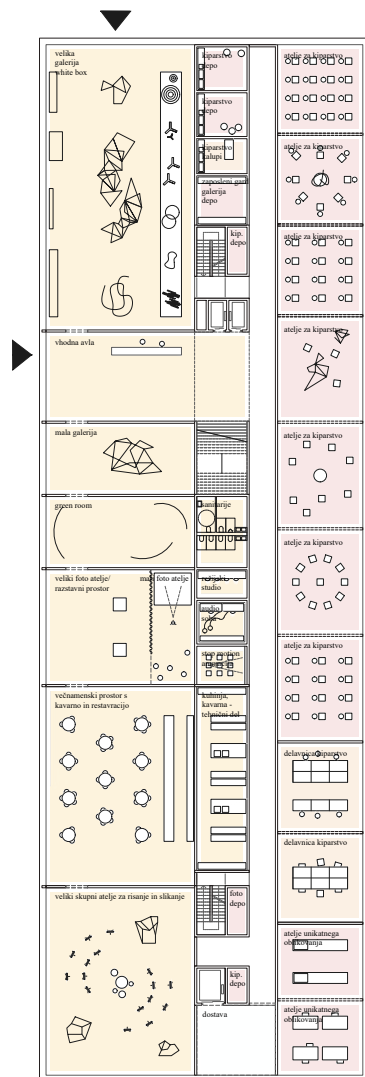


Tloris pritlička

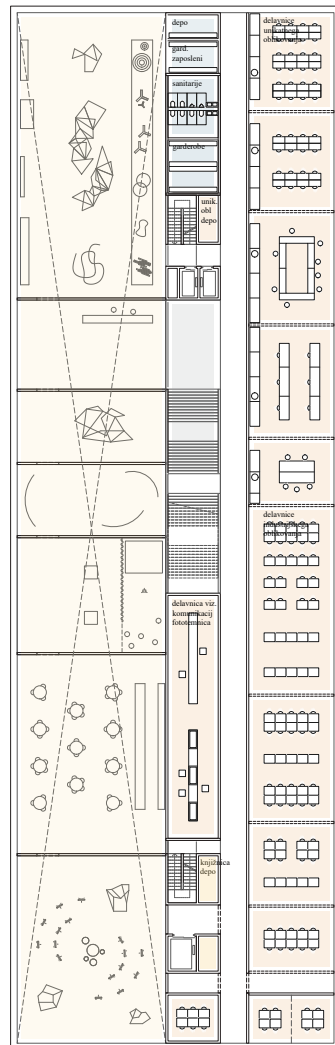


Tloris 1. etaže

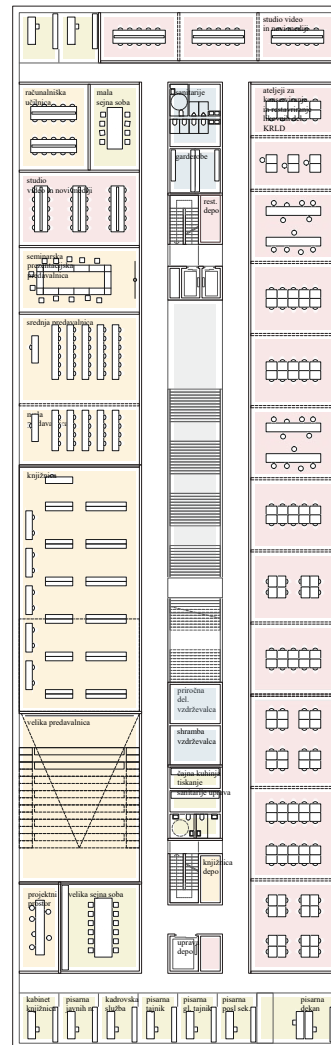

Tloris 2. etaže


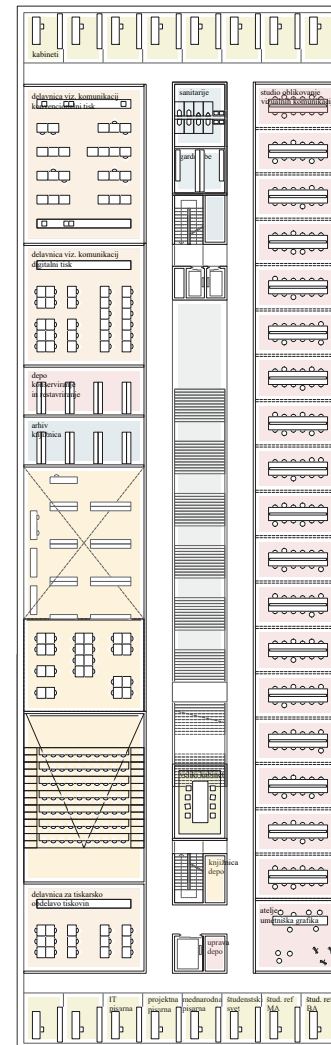


Floris 3. etaže

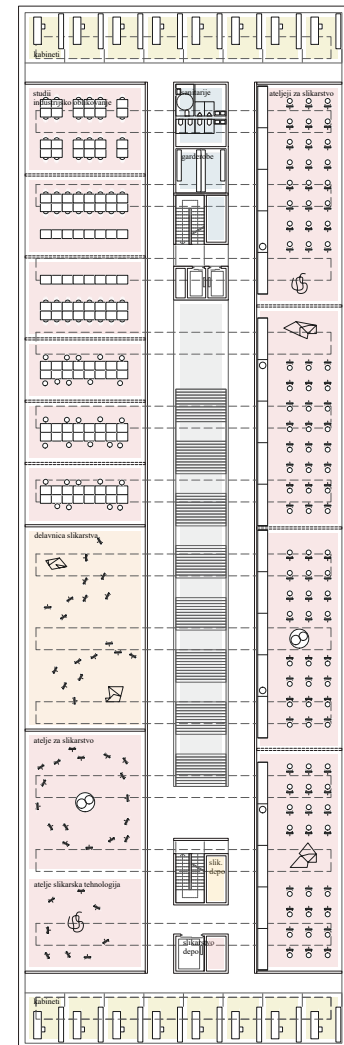

Floris 4. etaže

Srednja šola za oblikovanje in fotografijo ter telovadnica

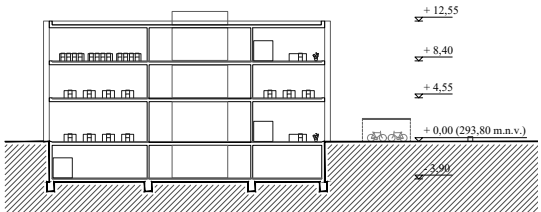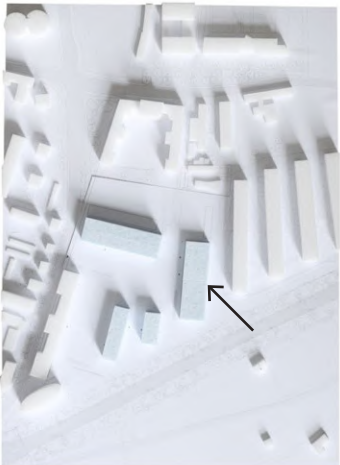

Prečni prerez

Srednja šola je umeščena vzdolžno ob stanovanjsko sosesko na Mesarski cesti, na ta način mirno stanovanjsko sosesko loči od potencialno hrupnega dogajanja v kampusu.

Vhod v srednjo šolo in ločeno v telovadnico je iz skupne ploščadi SŠOF, ki je dostopna neposredno iz osrednjega kareja.


Objekt srednje šole je etažnosti K+P+2, v kleti je telovadnica (dvoetažna), dvonamensko zaklonišče in servisni prostori. V pritličju in v etažah je v dveh lamelah razporejen zahtevan program. V sredini tlorisa so komunikacije in servisni prostori ter manjši skupni prostori – tribune, ki povezujejo etaže in dijakom šole nudijo skupne prostore druženja.

Telovadnica


Telovadnica je del enotnega volumna SŠOF, umeščeča v kletni etaži. Na ta način je omogočena naravna osvetlitev iz pritličja. Omogočen je ločen dostop gledalcev neposredno iz pritličja na tribune.

Telovadnica je zasnovana tako, da omogoča fleksibilnost vadbenih prostorov za različne športne dejavnosti.


Konstruktivsko je takšna umestitev možna in preizkušena, npr. pri bližnji Srednji zdravstveni šoli.

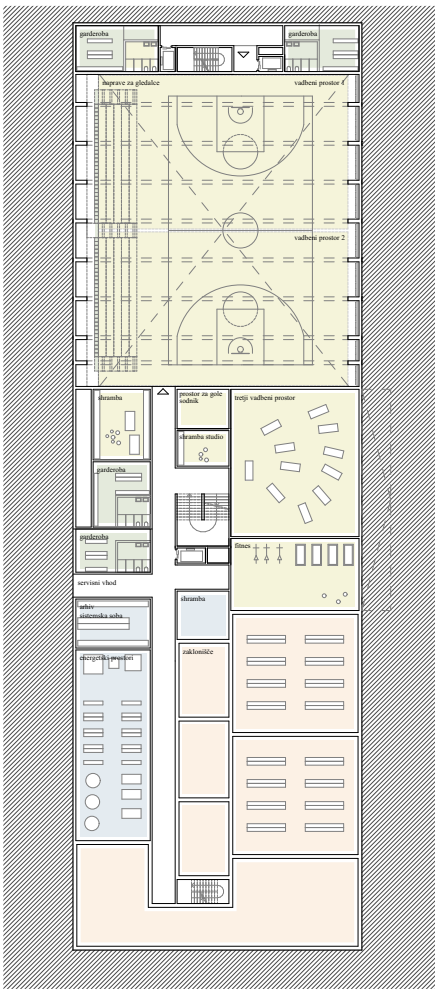


Tloris kleti

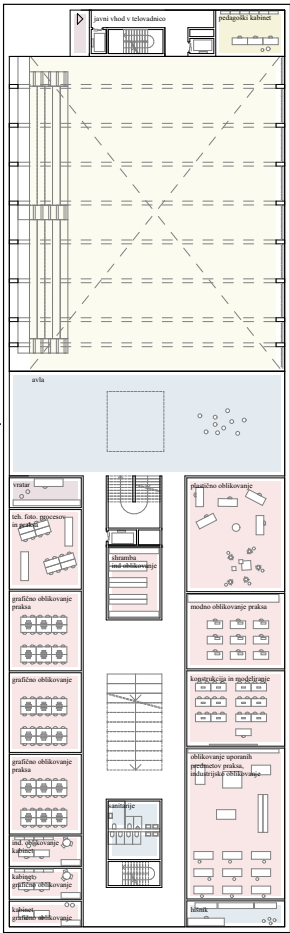



Tloris pritličja

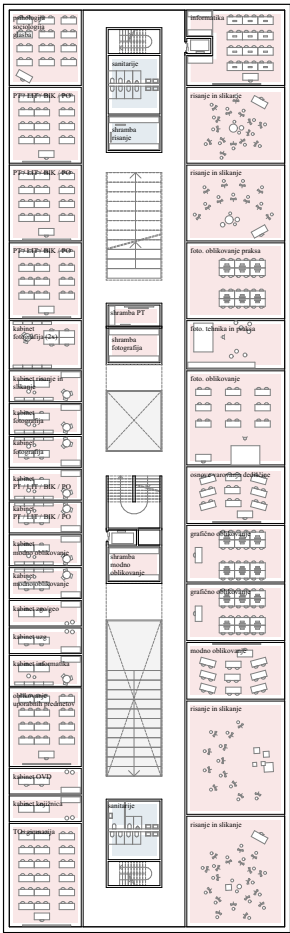



Tloris 1. etaže

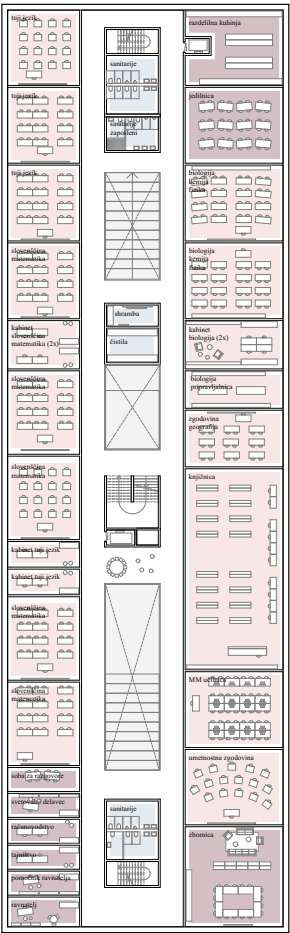


Tloris 2. etaže

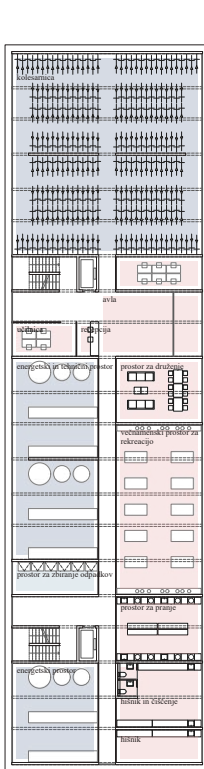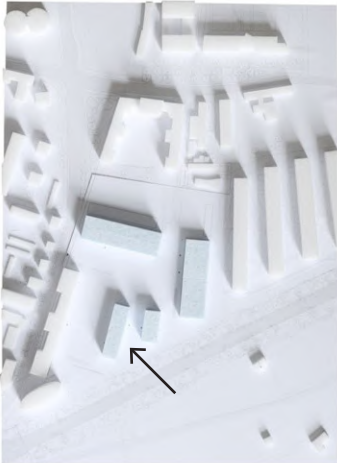

Tloris pritličja

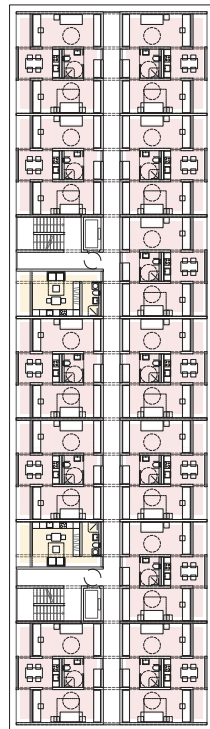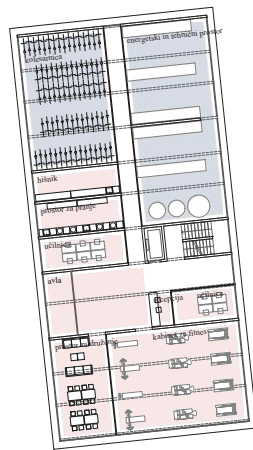


Tloris tipične etaže

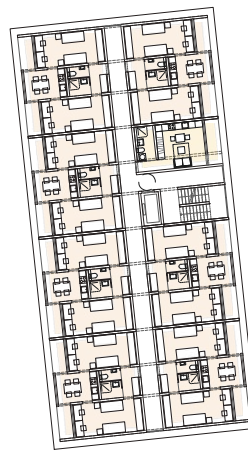


Zaradi velikosti in umestitve v prostor predlagamo dva objekta študentskega doma, umeščena ob Stupijevo nabrežje in Gruberjev prekop. Postavljena sta tako, da omogočata poglede iz središča kampusa proti Golovcu in reki.

Objekta med seboj tvorita vhodno ploščad z dopolnjujočo zunanjo ureditvijo in skupnimi zunanjimi prostori


V pritličju obeh domov so skupni prostori - vhodna avla in ob avli prostor za druženje, večnamenski prostor (rekreacija), učilnica, pralnica, kolesarnica in ostali tehnični prostori. V nadstropjih so študentski apartmaji, skupaj 110 v treh zahtevanih konfiguracijah. Objekt nima kleti.

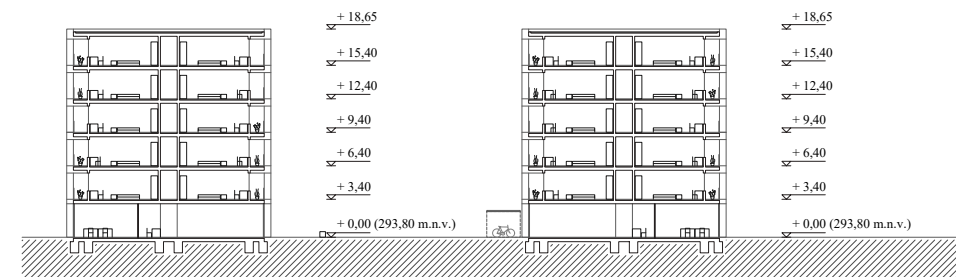

Prečni prerez

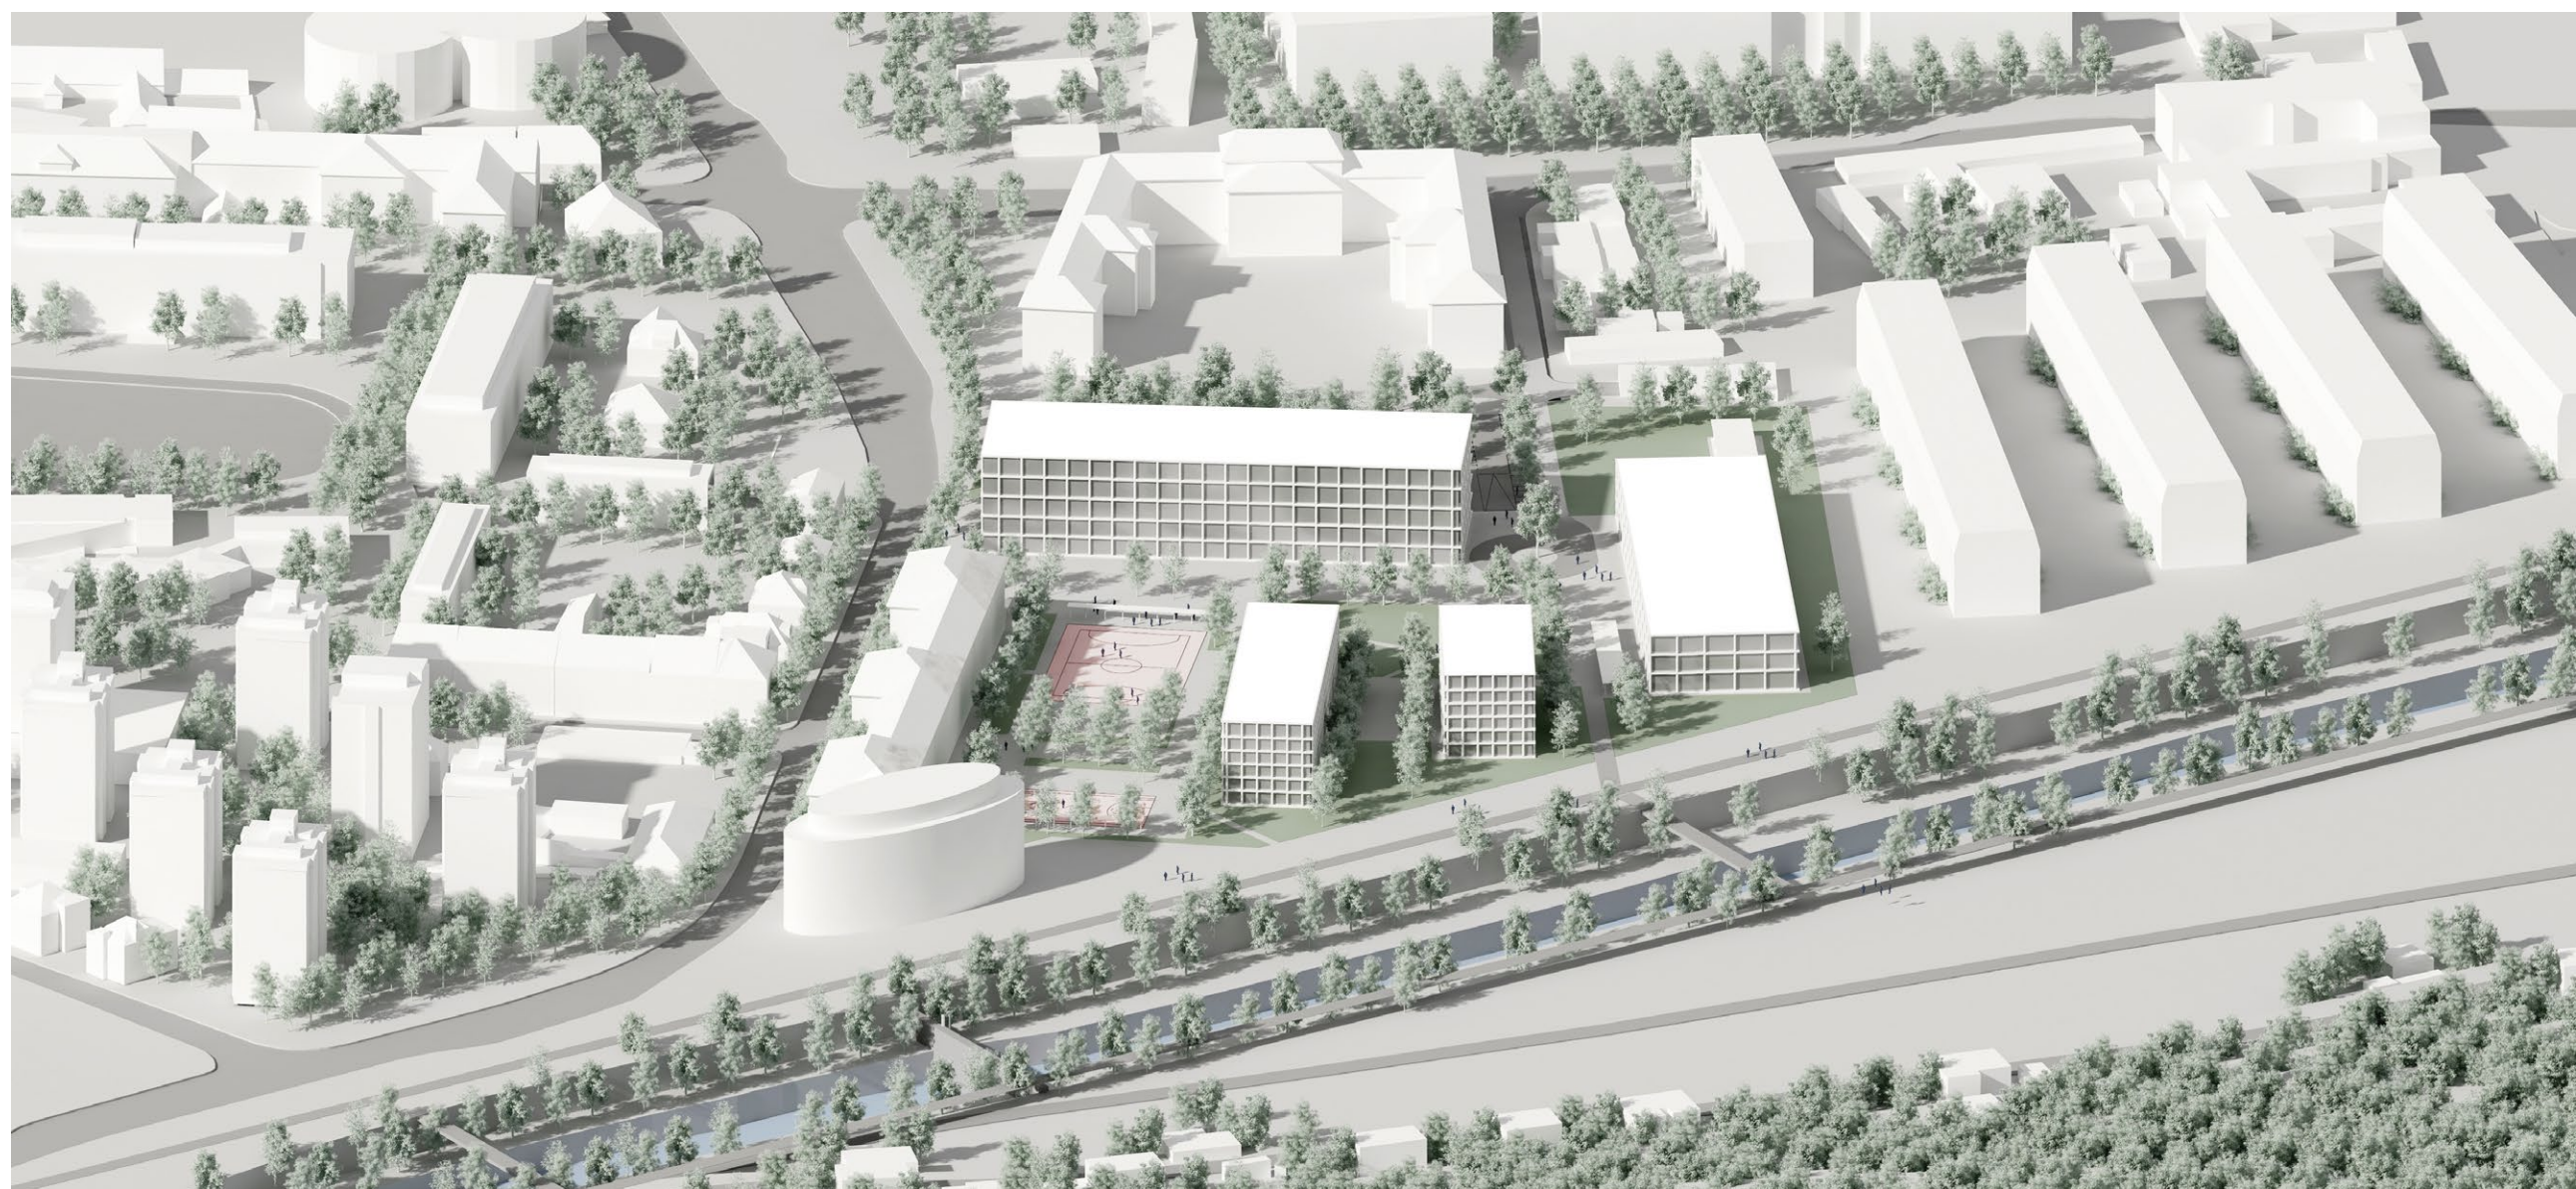

Aksonometrični pogled na lokacijo

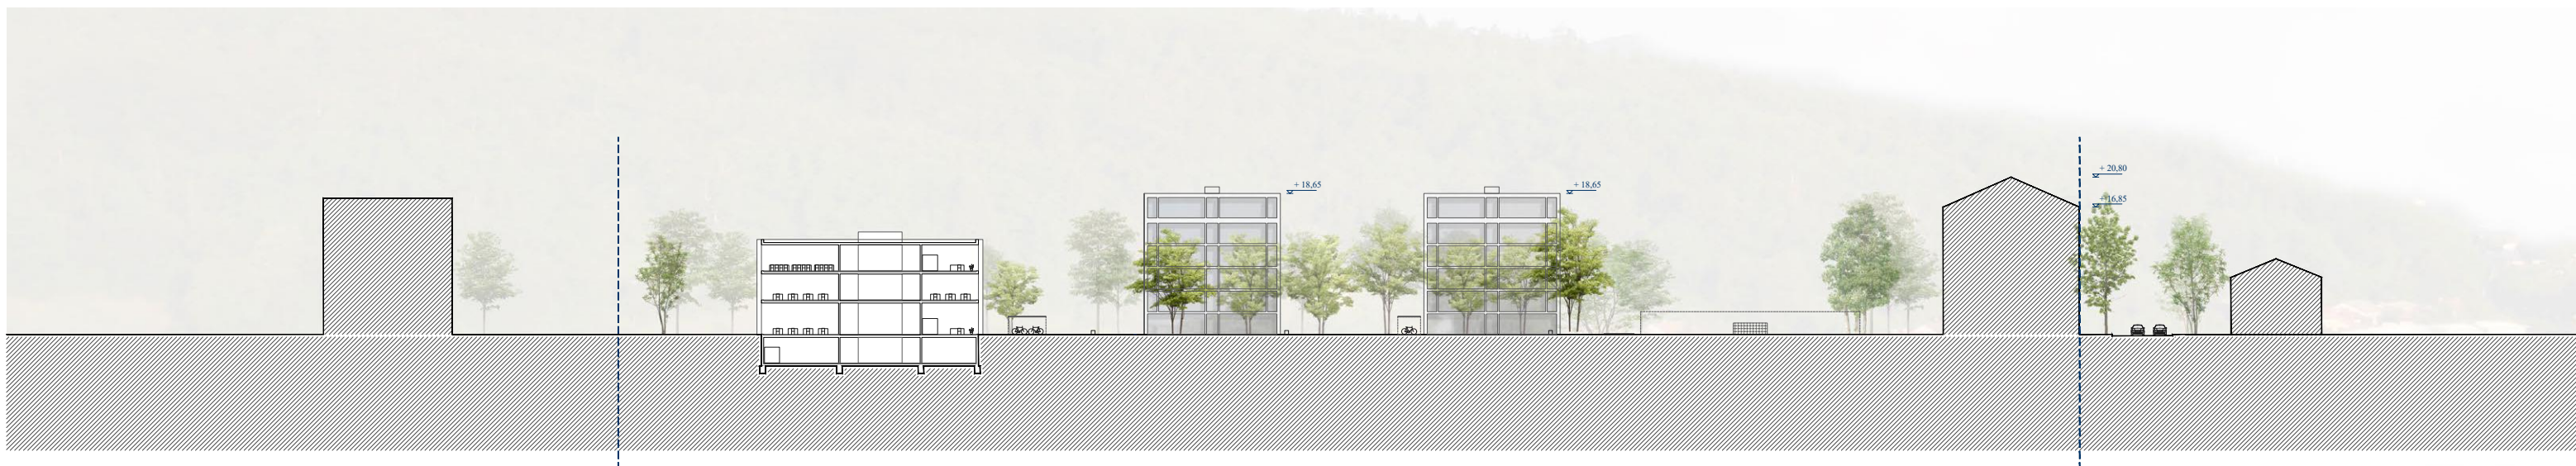




Pogled na kampus z Golovca



Osrednji prostor kampusa

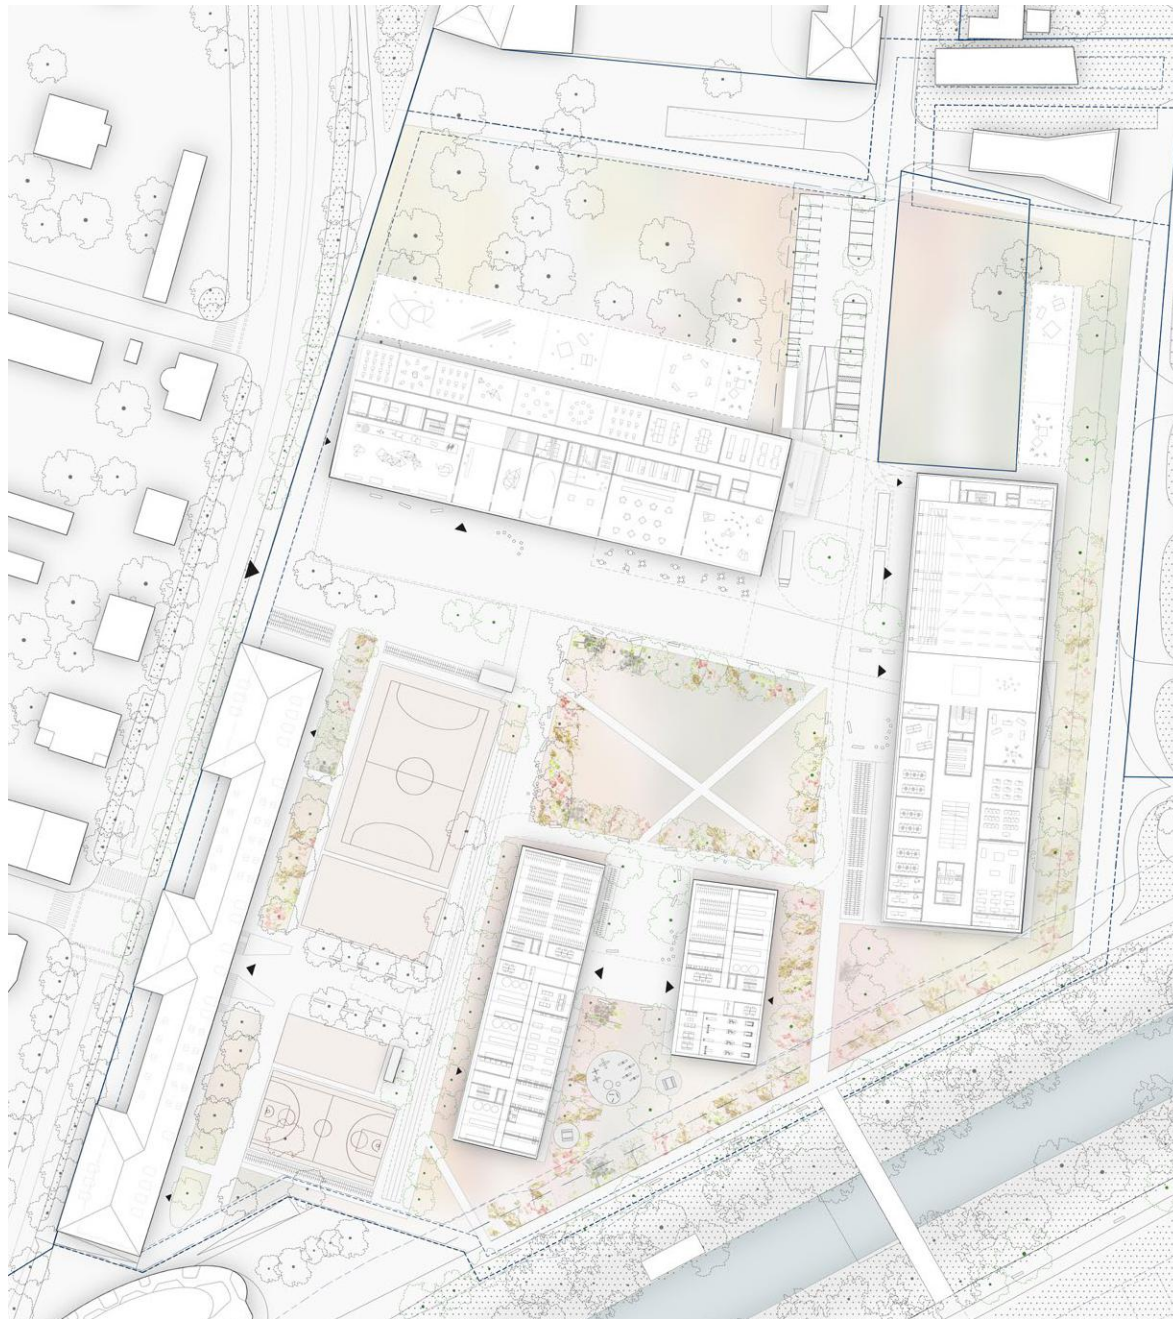

Situacija ožjega natečajnega območja

Zunanja ureditev je vezni člen kampusa. Zunanji zelen javni prostor je osrednji motiv novega kampusa; skupaj z različnimi trgi, ploščadmi, ozelenitvijo, potmi, dostopi, igrišči in urbano opremo je zasnovana kot zunanja dnevna soba, kot skupek zunanjih prostorov:

1. *Osrednji park* – je najpomembnejši prostor kampusa, njegovo središče. Velika zelena površina je zasnovana kot tradicionalni osrednji prostor kampusa. Zelen trg je po obodu zamejen z velikimi drevesi in vpet v prostor s potmi, ki potekajo preko njega. Z novim zelenim osrednjim trgom ustvarimo v prostoru nov ambient s samostojnim karakterjem območja.

2. *Vhodni trg* – vhod v kampus – poveže kampus z mestom in obratno kampus odpre v mesto. Vhodni trg je na mestu obstoječega vhoda in je namenjen pešcem. Iz vhodnega trga je omogočena dobra orientacija oz. preglednost nad kampusom. Vhodni trg je hkrati dvonamenski – delno hkrati večnamenska ploščad za akademijo za likovno umetnost in oblikovanje.

3. *Manjše ploščadi* ob posameznih objektih so namenjene predvsem uporabnikom objektov, kot vhodi v objekte, z urbano opremo in ozelenjeni. Ploščadi strukturirajo in razdrobijo sicer velik osrednji prostor.

4. *Skupne športne površine* so deloma ohranjene ter prenovljene in deloma dodane obstoječim površinam ob SES. Na ta način v večji meri ohranimo obstoječo ozelenitev.

5. *Promenada ob Gruberjevem kanalu* – kampus se odpira proti reki in se navezuje na novo promenado vzdolž reke. Promenada se povezuje na obstoječo sprehajalno pot ob soseski na Mesarski cesti in predvideno pot ob novem bloku na vogalu SES.

6. *Drevesa in drevoredi* so ohranjeni v največji meri, dodani so novi drevoredi, ki usmerjajo poglede v okolico ali delujejo kot zastori, ki preprečujejo poglede ali dopolnjujejo volumne objektov.

Celotno območje je namenjeno pešcem in kolesarjem, omogočen je le nujni intervencijski dostop.



Park ob ALUO



Vhodna ploščad




Športne površine




Osrednji družabni prostor



Zunanji ateljeji in delavnice v paviljonih

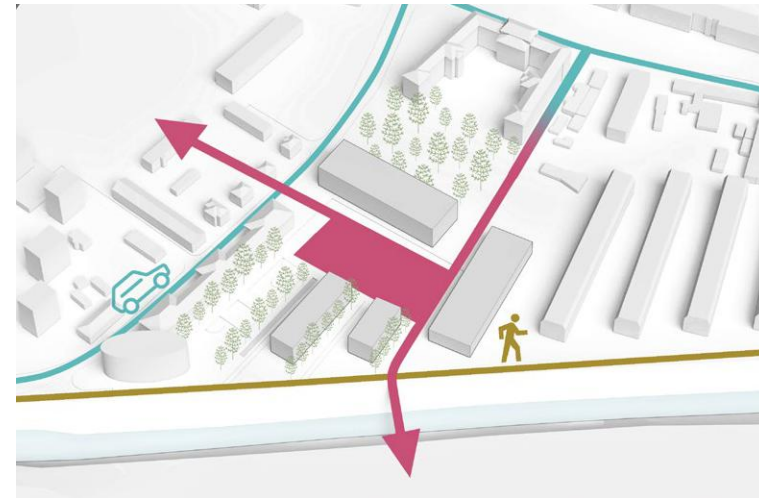

Vpetost v prostor - odprt kare

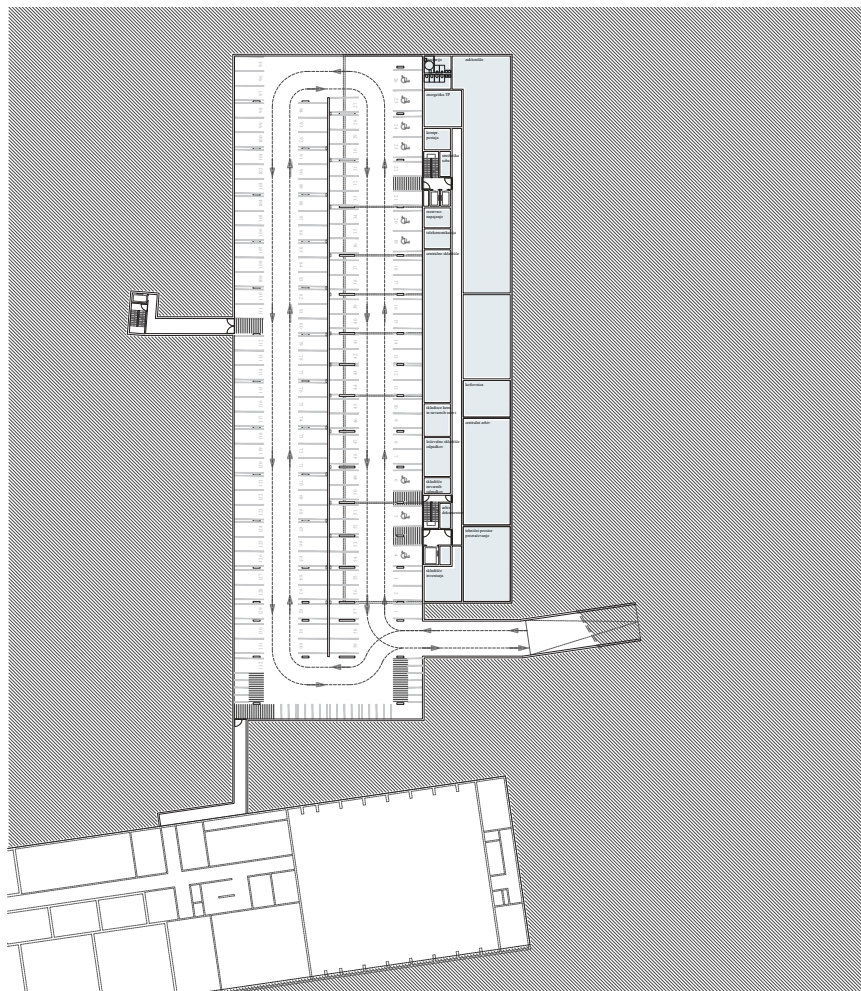

Tloris garaže s kletjo ALUO in povezavo do SŠOF



Situacija s prometno ureditvijo

Parkiranje

Parkiranje avtomobilov za obiskovalce je zagotovljeno na terenu, ob podaljšku Kapusove ulice pred zaprtim delom. Kare je zaprt za motorni promet. Parkiranje koles je zagotovljeno na nivoju terena v enakomerno razporejenih pokritih kolesarnicah v bližini vhodov v objekte.

Garaža

Večina parkirnih mest je predvidena v skupni podzemni garaži pod in ob objektu ALUO. Gradnja podzemne garaže je omogočena v dveh etapah. Zaradi racionalnosti je zasnovan en kompakten objekt v eni etaži, predvidoma naravno prezračevan. Garaža je pod zemljo povezana z objektoma ALUO, SŠOF in telovadnico. Obstoječa SEŠ in študentski dom, ki ni podkleten sta dostopna iz garaže preko ločenega zunanjega vhoda. Povezava garaže s telovadnico in ločen vhod omogoča uporabo garaže za zunanje obiskovalce v popoldanskem času ali ob vikendih.

Dostava in dovoz

Zagotovljen je povezen (tlakovan) dostop za intervencijo po celotnem območju kampusa. Zunaj peš območja je za ALUO urejeno servisno območje/dvorišče z nadstrešno ploščadjo za raztovarjanje ob servisnem vhodu (za tovorna vozila dolžine 10,5 – 12 m) in za SŠOF gospodarski dostop do vhoda v kuhinjo, dovoz in dostop do delavnic na terenu z nadstreškom za raztovarjanje materiala ter intervencijski dostop in dostavo do vadbenih površin nove telovadnice. Ob SŠOF je predvidena tudi površina za začasno ustavljanje avtobusov na ploščadi.

URBANISTIČNI NATEČAJ ROŠKA

NAZIV PROSTORA		ZNAČILNOSTI PROSTORA	PREDVIDENO m²	NATEČAJNA REŠITEV m²
PROGRAMSKI PROSTORI UL ALUO				
A	ATELJEJI IN STUDII		3368	3.371,60
A.1	ATELJEJI ZA LIKOVNO UMETNOST	So najpomembnejši prostori študija, v katerih je največ interakcije med študenti in pedagogi. S svojo funkcionalnostjo naj omogočajo raznolike organizacije dela. Neto višina ateljejev je minimalno 4 m, pri nekaterih celo 5 m. Pri slikarskih in kiparskih ateljejih je potrebno računati tudi z deli večje mase. (obremenitev za stene, tla, strop). V območju ateljejev so garderobe s tuši za študente. Odvisno od prostorske zasnove so garderobe lahko tudi v sklopu delavnic Prostori vključujejo 28 ateljejev velikosti od 36 – 142 m2 in priročne depoje ter arhive za različne oddelke. Ateljeji: ateljeji za slikarstvo, ateljeji za kiparstvo, ateljeji za KRLD, ateljeji za unikatno oblikovanje.	2128	2.220,90
A.2	STUDII ZA OBLIKOVANJE	Studii za oblikovanje ter video in nove medije naj omogočajo raznovrstne oblike oblikovalsko/načrtovalskega dela. Prostorska zasnova naj bo fleksibilna in prilagodljiva. Neto višina studiev je minimalno 4 m. Studii naj bodo dobro naravno osvetljeni in kakovostno senčeni. Preprečiti je treba bleščanje. Studii: Studii za industrijsko oblikovanje, Studii za oblikovanje vizualnih komunikacija, studii za video in nove medije	1240	1.150,70
B	DELAVNICE	Delavnice naj bodo prostorsko organizirane kot celota in odmaknjene od študijskega vrveža. Delavnice specifične za določene študijske smeri naj bodo združene v sklope po namembnosti. Prostori naj bodo odprti in prilagodljivi. Neto višina delavnic je 4 m. Potrebna je dobra osvetlitev. Če ni mogoče zagotoviti naravne svetlobe, naj se nadomesti z ustrezno umetno. Zunanje delavnice so povezane z zunanjimi ateljeji kiparstva ter notranjimi ateljeji ateljeji kiparstva in unikatnega oblikovanja. Območje zunanjih delavnic in zunanjih ateljejev mora biti ograjeno. Delavnice imajo v svojem sklopu garderobe z umivalnico za pedagoge in tehnične sodelavce in garderobe za študente. Delavnice: delavnice unikatnega oblikovanja, delavnice kiparstva, delavnice industrijskega oblikovanja, delavnice slikarstva, delavnice oblikovanja vizualnih komunikacij.	1441	1.525,70
C	SERVIS	Predvidoma organiziran kot enoten sklop, postavljen na jasno in dostopno mesto. Lahko pa tudi kot sklop arhivov in skladišč posebej. Tehnični prostori naj tvorijo ločen funkcionalni sklop oz. naj ustrezajo tehnološki zasnovi stavbe.	1001	1.057,40
C.1	SKLADIŠČA IN ARHIVI		520	538,50
C.2	PROSTORI ZA ZAPOSLENE		61	67,80
C.3	SANITARIE IN GARDEROBE	Naj bodo dimenzionirani skladno z normativi in ločeni po spolih. Sanitarni sklopi naj bodo enakomerno razporejeni po celotni stavbi oz. glede na zasnovane organizacijske sklope. Posebej naj bodo zasnovane sanitarije za pedagoge, prav tako ločene po spolih. Garderobni prostori za študente, pedagoge in tehnične sodelavce naj bodo urejeni kot ločeni prostorski sklopi. Predvidoma so umeščeni v bližino delavnic ali ateljejev.	175	205,40
C.4	TEHNIČNI PROSTORI		245	245,70
D	SKUPNI PROSTORI	Uporabljajo jih vsi oddelki in smeri akademije in predstavljajo najbolj odprti (javni) del stavbe. Akademija želi delovati kot platforma za promocijo umetnosti najširši javnosti, zato naj bodo umeščeni in zasnovani tako, da je javnosti omogočen čim lažji dostop. Med seboj naj se povezujejo in ustvarjajo različne prostorske konfiguracije.	2100	2.212,70
D.1	PREDAVALNICE IN UČILNICE		455	459,10

D.2	KNJIŽNICA	Knjižnica naj bo pregledna, vstop v knjižnico naj bo eden, mimo območja z izposojevalnim pultom. Naj bo naravno osvetljena. Višina prostora je 6 m, kar omogoča vzpostavitev galerije tudi v knjižnici. Umeščena je lahko v bližino osrednjega večnamenskega prostora s kavarno, vendar naj vhod ne bo neposredno iz območja kavarne.	263	270,40
D.3	RAZSTAVNI PROSTORI	Navedene skupne prostore je smiselno oblikovati tako, da tvorijo enovit galerijski prostor.	962	977,00
D.4	AVLA IN VEČNAMENSKI PROSTOR S KAVARNO	Prostor srečevanja za uporabnike akademije, ki je namenjen tudi širši javnosti. Dejavnost kavarne in restavracije naj ima možnost razširitve v zunanjo ureditev ter zagotovljen poseben zunanji vhod. Kuhinja mora imeti lasten neposreden servisni dostop ter vhod za zaposlene. Višina prostorov naj bo minimalno 4 m in v pretežnem delu naj bodo naravno osvetljeni. Večnamenski prostor s kavarno predstavlja pomembno družabno središče, vendar je treba pri zasnovi in umestitvi upoštevati ustrezno hierarhijo in sporočilnost prostorov. Tako kavarna in restavracija ne smeta predstavljati »prvega stika« obiskovalca z akademijo.	420	506,20
E	KABINETI	Delovni prostor pedagogov. Umeščeni naj bodo v bližino ateljejev ali studiev na način, da so na dostopnem in vidnem mestu in enakomerno razdeljeni po organizacijskih sklopih. Višina prostorov je minimalno 3 m (naj ne bodo previsoki). Zahtevana je naravna osvetlitev.	480	497,60
F	UPRAVA		310	325,20
G	KOMUNIKACIJE	Ocenjeno 20% programa. Stavbo je treba v celoti zasnovati brez ovir oz. skladno z načeli univerzalne uporabe objektov. Komunikacijski prostori so osrednja hrbtenica stavbe na katere se navezujejo vsi odprti in poljavni programi stavbe. .Pričakuje se, da se bo tudi pretežni del ostalih prostorov neposredno navezoval na območje osrednjih komunikacij ter, da bodo prek več višinskih prostorov v območju osrednjih komunikacij vzpostavljene povezave med prostori oz. nadstropji tudi po vertikali.	1740	2.850,40
H	ZAKLONIŠČE (dvonamensko)	Predvideni sta dve enoti zaklonišča. Zaklonišče je predvideno dvonamensko. Dvonamenska raba je možna npr. za servisne in arhivske prostore ALUO. Bivalni prostori zaklonišča (340m2) so dvonamesne površine in so že vštete v okviru drugih programskih površin.	120-140	410,00
I	PODZEMNA GARAŽA	Garažna hiša je namenjena parkiranju osebnih vozil zaposlenih na akademiji in obiskovalcem akademije. Garaža naj ne bi bila namenjena dostavi oz. dimenzionirana za dostop servisnih vozil. Zasnovana naj bi bila v eni etaži. Zaželeno je, da je prezračevanje garaže naravno.		1.195,90
Skupaj neto programski prostori (A + B + C + D + E + F): 8700				8.990,20
Skupaj neto stavba UL ALUO (A + B + C + D + E + F + G + H): 10560				12.250,60
Skupaj bruto stavba (ocena, neto površina + 18%): 12460,8				14.455,71
ZUNANJE POVRŠINE UL ALUO				
J	ZU POVRŠINE - PROGRAMSKE	Površine za dostavo (npr. območje servisnega vhoda za dostavo artefaktov in materialov, območje dostave za kuhinjo ipd.) v programskih zunanjih površinah niso vključene. Vhodna ploščad, terasa oz. letni vrt, zunanje delavnice, zunanji ateljeji kiparstva, parkovne površine Forma viva (možno zagotoviti v nam. rabi ZPp).	vsaj 5125	6.218,70

URBANISTIČNI NATEČAJ ROŠKA

NAZIV PROSTORA		ZNAČILNOSTI PROSTORA	PREDVIDENO m²	NATEČAJNA REŠITEV m²
PROGRAMSKI PROSTORI SŠOF				
A	PROSTORI ZA POUK	Učilnice in kabineti naj bodo predvideni skladno s seznamom neto površin podanimi v prilogi. Oblika učilnic je praviloma pravokotna. Globina učilnice mora zagotavljati primerno naravno osvetlitev celega prostora. Svetla višina prostora naj bo najmanj 3,10 m, zaželeno je večja višina. Kabineti naj bodo blizu učilnic. Predvideti tudi direktno povezavo z učilnico. Učilnica kemije je direktno dostopna iz kemijske pripravljalnice. Kemija – laboratorij je direktno dostopen iz kemijske pripravljalnice. Kabinet/naravoslovje - kemija, fizika, biologija so blizu pripadajoči učilnici in laboratoriju.	3708	3.767,91
B	OSTALI PROSTORI	Neto ostali prostori: 1010		
B.1	UPRAVNI PROSTORI	So enostavno dostopni za dijake in starše. Lahko se umestijo v 1. ali 2. nadstropje, vendar morajo biti neposredno dostopni preko stopnišča. V sklopu upravnih prostorov naj se predvidi priročni arhiv, preostali del arhiva je lahko umeščen v kleti. Prostori: ravnatelj, pomočnik ravnatelja, tajništvo, računovodstvo, zbornica, svetovalni delavec, soba za razgovore.	200	223,33
B.2	SERVISNI, TEHNIČNI IN POMOŽNI PROSTORI	Vhodna avla (večnamenski prostor; 307 m2) v šolski stavbi tvori prostorsko povezavo med vhodnim delom, centralno garderobo in splošnimi komunikacijami ter se nahaja ob glavnem vhodu.Osnovni sanitarni sklop tvorijo prostor z WC kabinami in predprostor z umivalniki. Sanitarije so lahko razporejene po skupinah ali centralno po posameznih etažah. Oddaljenost sanitarij od učilnic naj ne presega 40 m. Za osebje je potrebno v sklopu upravnih prostorov predvideti lastne sanitarije. Sanitarije za osebje naj se predvidijo v vsaki etaži. Prostori: večnamenski prostor, garderobe, sanitarije, jedilnica in razdelilna kuhinja, čistila, delavnica za hišnika, arhiv, shramba, sistemska soba, energetski prostori.	810	1.006,72
C	ZAKLONIŠČE	V kleti je potrebno predvideti zaklониšče za potrebe dijakov SŠOF in SEŠ ter tehnične in servisne prostore in arhiv za potrebe SŠOF. V objektih, namenjenih rednemu izobraževanju se predvidi prostor v zaklониšču za 2/3 učencev, dijakov ali študentov v izmeni in za 2/3 zaposlenih v največji delovni izmeni. Višina bivalnega prostora ne sme biti manjša od 2,60 m. Lokacija zaklониšča mora biti taka, da je v zaklониšče možno priti v najkrajšem času, pri čemer se upošteva, da vodoravna razdalja od vhoda v zaklониšče do najbolj oddaljenega mesta od koder se gre v zaklониšče, znaša največ 250 m; navpična oddaljenost se računa trojno.Zagotovljen mora biti izhod iz zaklониšča, če se poruši objekt ali del objekta, v katerem je zaklониšče. Zaklониšče mora biti čim bližje izhodom in stopniščem, ki vodijo na prosto. Zaklониšča se praviloma gradijo tako, da so vkopana in v sklopu objekta. V bivalnih prostorih zaklониšča se organizirajo garderobe za dijake ali skladišče. V kleti se predvidijo še posamezni tehnični in servisni prostori in arhiv. Rešitev z dvonamensko rabo zaklониšče/parkirišče ni primerna.	690	677,41
D	GARAŽA	Treba je zagotoviti ustrezno število parkirnih mest za potrebe SŠOF in SEŠ. Podzemna garaža nikakor ne sme biti načrtovana tik ob obstoječi šolski stavbi Roška 2. Garaža je načrtovana za osebna in kombinirana vozila.		1.105,60
E	KOMUNIKACIJE	Komunikacijske površine šole naj bodo čim manjše, kar pa ne sme zmanjševati zahtevanega prostorskega standarda ali uporabnosti objekta. Hodnik pred učilnicami mora imeti najmanj 2,40 m svetle širine. Komunikacije je potrebno projektirati tako, da so čim bolj enostavne, kratke in da omogočajo enostavno orientacijo.Po potrebi morajo omogočati hitro in učinkovito evakuacijo objekta. Vse komunikacije morajo omogočati neovirano gibanje invalidov; vertikalne komunikacije predvidevajo dvigalo, ki povezuje vse etaže.	1519	1.747,20
Skupaj neto programski prostori (A + B + C):			5.408	4.997,96

Skupaj neto stavba SŠOF: 6927			6.745,16
Skupaj bruto stavba (ocena, neto površina + 18%): 8173,86			7.959,29
PROGRAMSKI PROSTORI TELOVADNICE			
F	PROSTORI ZA POUK	1248	1.326,55
Velika telovadnica, shrambe, tretji in četrti vadbeni prostor, studio, sodniška niša, goli, kabinet			
G	OSTALI PROSTORI	138	150,12
H	KOMUNIKACIJE	165	1.747,20
Skupaj neto programski prostori (F + G): 1386			1.476,67
Skupaj neto stavba telovadnice (F + G + H): 1551			3.223,87
Skupaj bruto stavba telovadnice(ocena, neto površina + 18%): 1830,18			3.804,17
ZUNANJE POVRŠINE SŠOF			
I	ŠPORTNA IGRIŠČA	kompleksna igralna enota, univerzalna ploščad, ploščad za športne igre, štiri stezno tekališče, 2815 shramba	2.864,10
J	ZUNANJE DELAVNICE Z NADSTREŠKI	350	351,00
K	VHODNA PLOŠČAD		279,70
L	OSTALE ZUNANJE POVRŠINE		2.452,10

URBANISTIČNI NATEČAJ ROŠKA

NAZIV PROSTORA	ZNAČILNOSTI PROSTORA	PREDVIDENO m²	NATEČAJNA REŠITEV m²
PROGRAMSKI PROSTORI ŠTUDENTSKEGA DOMA			
A	BIVANJE	6.536	6.698,70
Bivalne enote, prostori za učenje, prostor za druženje, večnamenski prostor za rekreacijo, prostor za pranje, kabinet za fitnes, hišnik, hišnik in čiščenje, recepcija			
B	GARAŽA		682,60
C	OSTALO	415	762,60
D	KOMUNIKACIJE (ocenjeno 20% programa)	1.390	1.498,90
Skupaj neto programski prostori (A + C): 6951			7.461,30
Skupaj neto stavba ŠDL (A + C + D): 8.341			8.960,20
Skupaj bruto stavba (ocena, neto površina + 18%) 9.842			10.573,04
E	ZUNANJE POVRŠINE	1850	3.067,30
Večnamenska površina za igre z žogo, zunanji fitnes, prostor za piknik, ostale odprte bivalne površine			

URBANISTIČNI NATEČAJ ROŠKA

	PM v kletni garaži na območju urejanja.
	PM na urejenih površinah na nivoju terena ob objektu.
	PM v kletni garaži (oz. pritličju objekta) in/ali na urejenih površinah na nivoju terena ob objektu.
	PM (kolesarnice) v pritličju objekta in/ali na urejenih površinah na nivoju terena ob objektu

		PREDVIDENO ŠTEVILO PM	ŠTEVILO PM
IZRAČUN ŠTEVILA PARKIRNIH MEST (MOBILNOSTNI NAČRT)			
ŠTUDENTSKI DOM LJUBLJANA (100 bivalnih enot, 370 postelj)			
OSEBNA VOZILA	PM za stanovalce in zaposlene	23	23
	PM za gibalno ovirane stanovalce in zaposlene	2	2
	PM za obiskovalce	4	4
	PM za gibalno ovirane obiskovalce	1	1
Skupaj: 30			30
* najmanj 10% PM (3PM) mora biti opremljenih s polnilnico za polnjenje električnih vozil, vsa ostala PL pa morajo omogočati naknadno vgradnjo polnilnice, brez večjih gradbenih posegov			
ENOSLEDNA VOZILA	PM za stanovalce in zaposlene	5	5
	PM za obiskovalce	1	1
Skupaj: 6			6
KOLESA	PM za stanovalce	300	300
	PM za zaposlene in obiskovalce	34	34
Skupaj: 334			334
AKADEMIJA ZA LIKOVNO UMETNOST IN OBLIKOVANJE (550 študentov, 80 zaposlenih)			
OSEBNA VOZILA	PM za zaposlene	41	41
	PM za gibalno ovirane zaposlene	3	3
	PM za obiskovalce	8	8
	PM za gibalno ovirane	1	1
Skupaj: 53			53
* najmanj 10% PM (6PM) mora biti opremljenih s polnilnico za polnjenje električnih vozil, vsa ostala PL pa morajo omogočati naknadno vgradnjo polnilnice, brez večjih gradbenih posegov			
ENOSLEDNA VOZILA	PM za zaposlene	9	9
	PM za obiskovalce	2	2
Skupaj: 11			11
KOLESA	PM za študente	110	110
	PM za zaposlene	20	20
	PM za obiskovalce	5	5
Skupaj: 135			135
SREDNJA ŠOLA ZA OBLIKOVANJE IN FOTOGRAFIJO (720 dijakov, 69 zaposlenih)			
OSEBNA VOZILA	PM za zaposlene	36	36
	PM za gibalno ovirane zaposlene	2	2
	PM za obiskovalce	7	7
	PM za gibalno ovirane obiskovalce	1	1
Skupaj: 46			46
* najmanj 10% PM (5PM) mora biti opremljenih s polnilnico za polnjenje električnih vozil, vsa ostala PL pa morajo omogočati naknadno vgradnjo polnilnice, brez večjih gradbenih posegov			
ENOSLEDNA VOZILA	PM za zaposlene	8	8
	PM za obiskovalce	2	2
Skupaj: 10			10

KOLESA	PM za dijake	120	120
	PM za zaposlene	18	18
	PM za obiskovalce	5	5
	Skupaj: 143		143
DRUGE ZAČASNE POVRŠINE	Površine za začasno ustavljanje avtobusov (souporaba s SEŠ)	2	2
SREDNJA EKONOMSKA ŠOLA LJUBLJANA (390 dijakov, 45 zaposlenih)			
OSEBNA VOZILA	PM za zaposlene	23	23
	PM za gibalno ovirane zaposlene	2	2
	PM za obiskovalce	4	4
	PM za gibalno ovirane obiskovalce	1	1
	Skupaj: 30		30
* najmanj 10% PM (3PM) mora biti opremljenih s polnilnico za polnjenje električnih vozil, vsa ostala PL pa morajo omogočati naknadno vgradnjo polnilnice, brez večjih gradbenih posegov			
ENOSLEDNA VOZILA	PM za zaposlene	5	5
	PM za obiskovalce	1	1
	Skupaj: 6		6
KOLESA	PM za dijake	65	65
	PM za zaposlene	12	12
	PM za obiskovalce	3	3
	Skupaj: 80		80

* v primeru, da so ob obstoječi stavbi SEŠ že zagotovljena PM za kolesarski promet, je treba na nivoju terena ob stavbi zagotoviti samo manjkajoči del kolesarskih PM


PARKIRNA MESTA SKUPAJ			
OSEBNA VOZILA	PM za stanovalce in zaposlene	123	123
	PM za gibalno ovirane stanovalce in zaposlene	9	9
	PM za obiskovalce	23	23
	PM za gibalno ovirane obiskovalce	4	4
	Skupaj: 159		159
* najmanj 17 PM mora biti opremljenih s polnilnico za polnjenje električnih vozil, vsa ostala PL pa morajo omogočati naknadno vgradnjo polnilnice, brez večjih gradbenih posegov			
ENOSLEDNA VOZILA	PM za stanovalce in zaposlene	27	27
	PM za obiskovalce (tudi za dijake in študente)	6	6
	Skupaj: 33		33
KOLESA	PM za stanovalce	300	300
	PM za dijake in študente	295	295
	PM za zaposlene in obiskovalce	97	97
	Skupaj: 692		692
DRUGE ZAČASNE POVRŠINE	Površine za začasno ustavljanje avtobusov	2	2
	Skupaj: 2		2

URBANISTIČNI NATEČAJ ROŠKA

ZAHTEVA NATEČAJNA REŠITEV

ZPp - parki	
Raščen teren mora obsegati najmanj 70 % parka	77,20 %
Višina objektov do 5 m	22,80 %
CDi - območje centralnih dej. za izobraževanje	
Faktor izrabe (FI) največ 1,6	1,36*
Faktor zelenih površin (FZP) najmanj 25 %	28,80 %
Priporočljiva višina objektov je na robovih območja, tj. ob obstoječih objektih (V in Z stran) 16 m, proti notranjosti območja pa 21 m.	

* ocenjeno, saj bruto površina SEŠ-a v natečajni nalogi ni bila podana

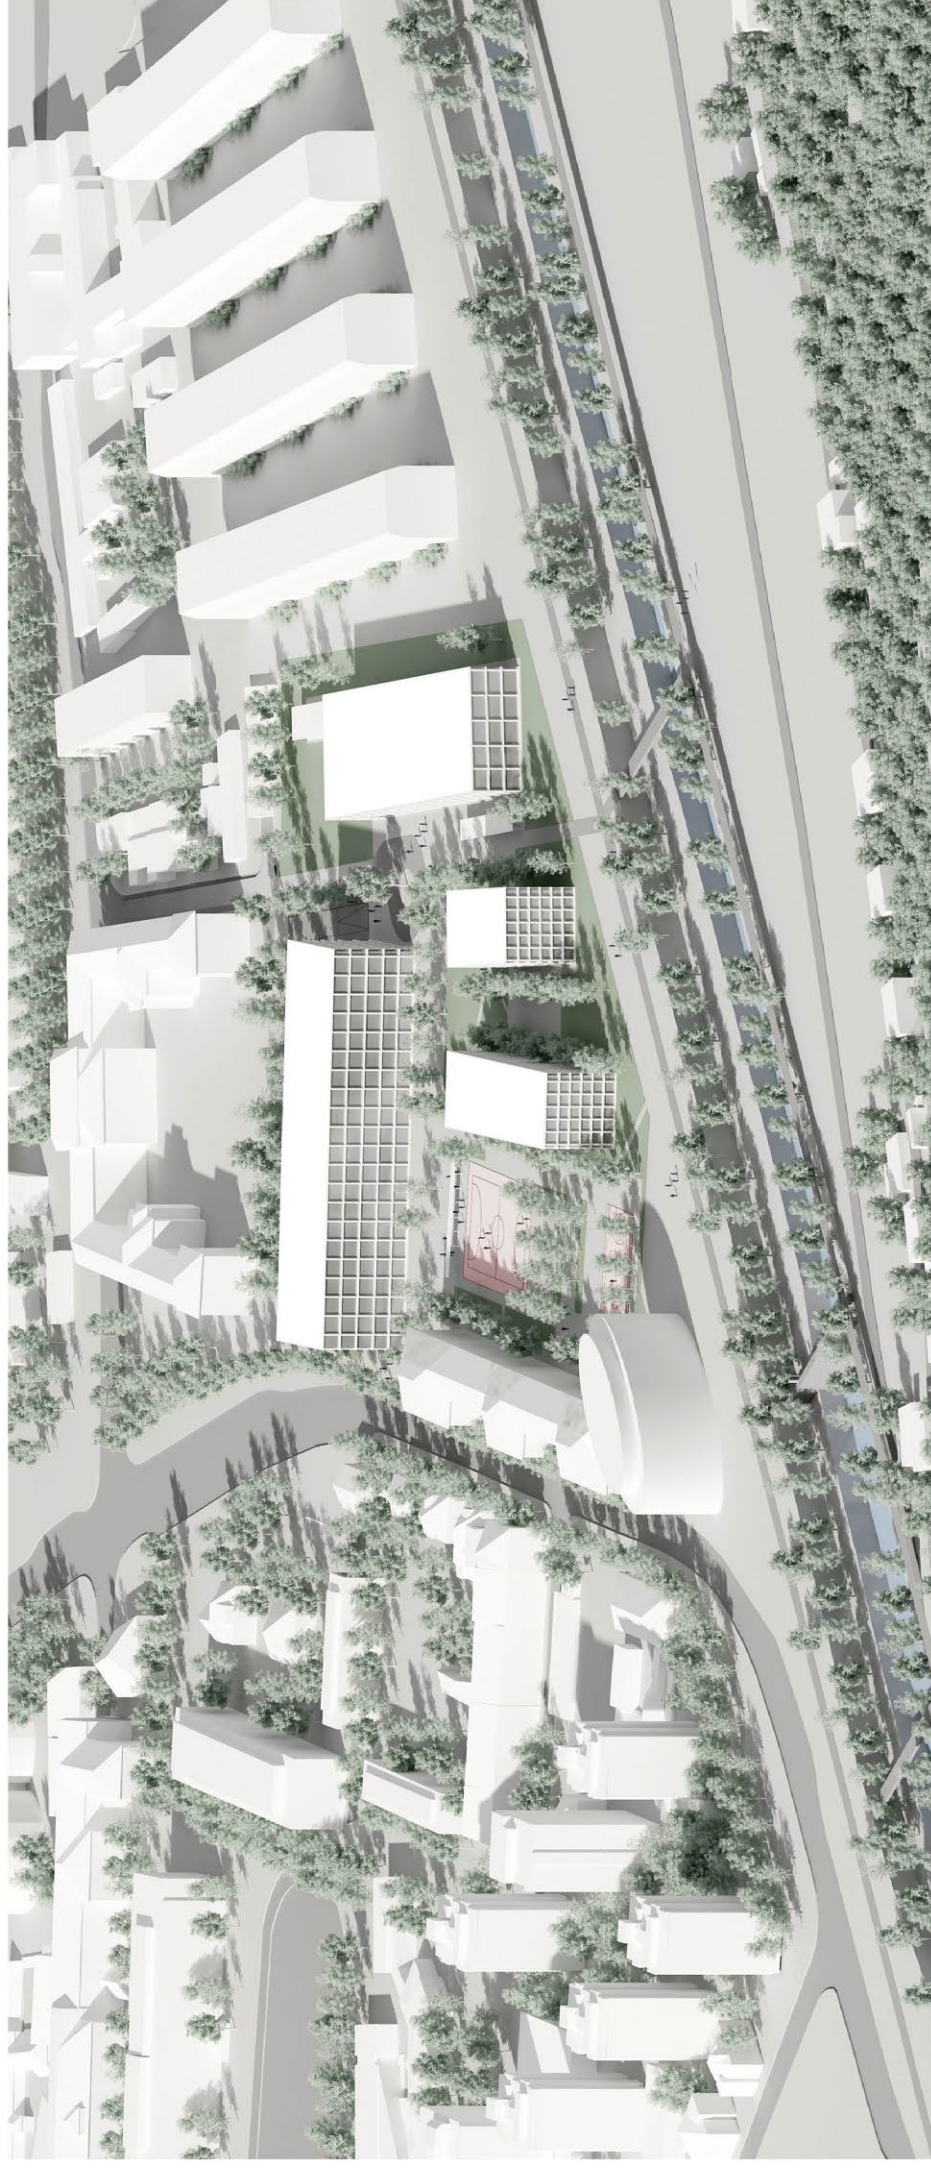


Morfologija stavb




Morfologija stavbnega krva



Velika zelena površina - tradicionalno osenje kampusa

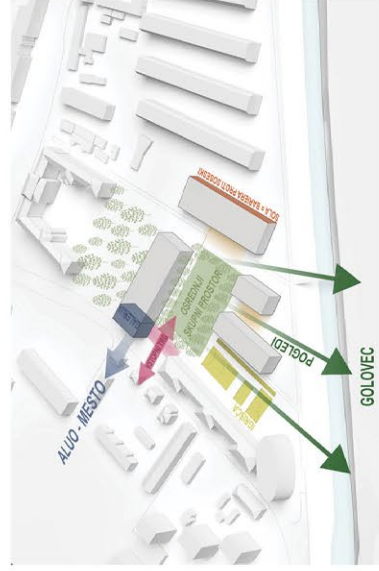

Umestitev novih objektov - odzivanje na okolico

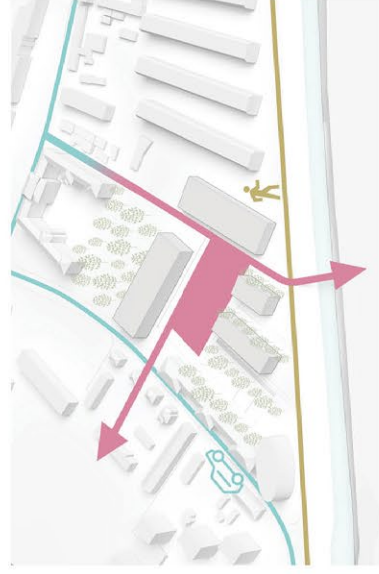

Vpetost v prostor - odprt kare






Ureditvena situacija ozbeja in širšega natečajnega območja (OPPN) - floris strehe

m 1:1000





Plakat 1

Shematski prikazi posameznih programskih sklopov po etažah



Programski prostori ALUO	
A	Atleški in igralski
B	Delavnice
C	Scriv's
D	Skupni prostori
E	Kuhinje
F	Uprava
H	Zakladnice
I	Podzemna garaža
	3.371,60 m ²
	1.525,70 m ²
	1.057,40 m ²
	2.212,70 m ²
	497,60 m ²
	325,20 m ²
	410,00 m ²
	1195,90 m ²

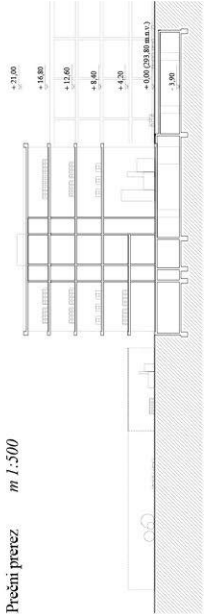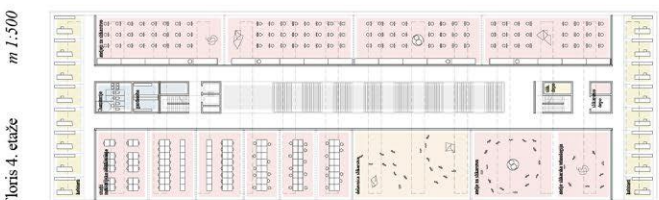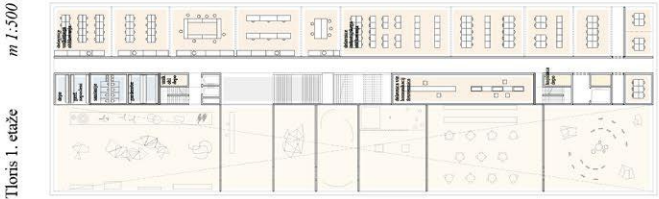

Programski prostori SŠOF	
A	Prostori za pouk
B.1	Upravljalni prostori
B.2	Servisni, tehnični in pomožni prostori
C	Zakladnice
E	Komunikacije
	5767,91 m ²
	223,33 m ²
	1006,72 m ²
	677,41 m ²
	1747,20 m ²
Telovadnica	
F	Prostori za pouk
G	Ostali prostori
H	Komunikacije
	1326,55 m ²
	150,12 m ²
	1747,20 m ²
Zunanji prostori SŠOF	
I	Sportska igrišča
J	Zunanje delavnice z rudarski
K	Vhodna ploščad
	2864,10 m ²
	351,00 m ²
	2.451,10 m ²

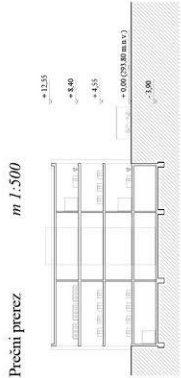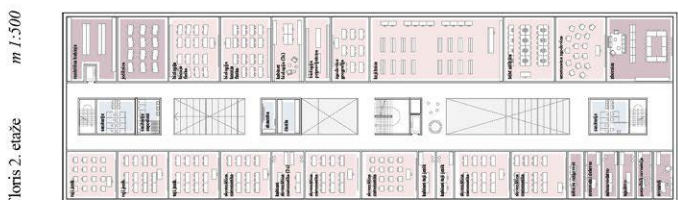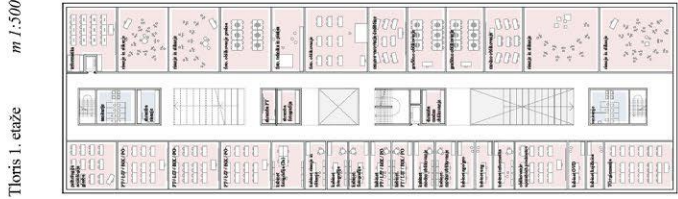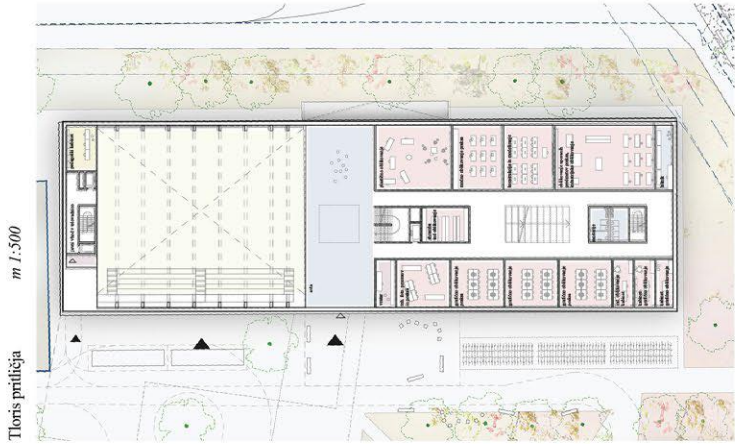


Tloris skupne garaže vseh objektov in kleti ALUO

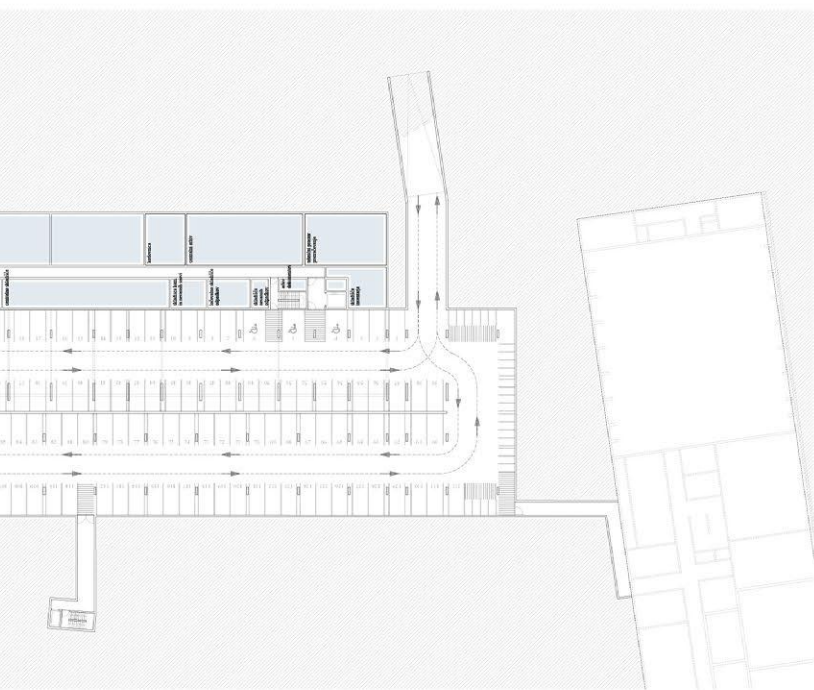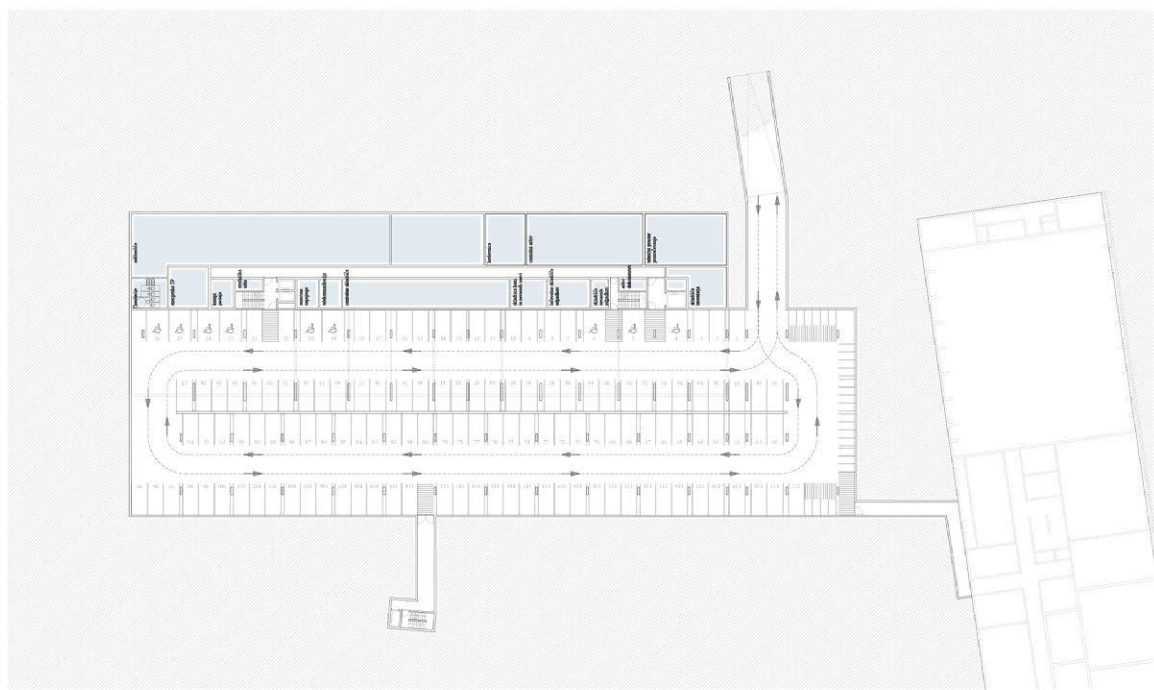

Programski prostori študentskega doma	
A	Bivnalje
	6698,7 m ²
	387,7 m ²
	12.200 m ²
	20,1 m ²
	15.200 m ²
	682,60 m ²
	762,6 m ²
	1498,9 m ²
	6.067,30 m ²



Aksometrični prikaz uredive območja

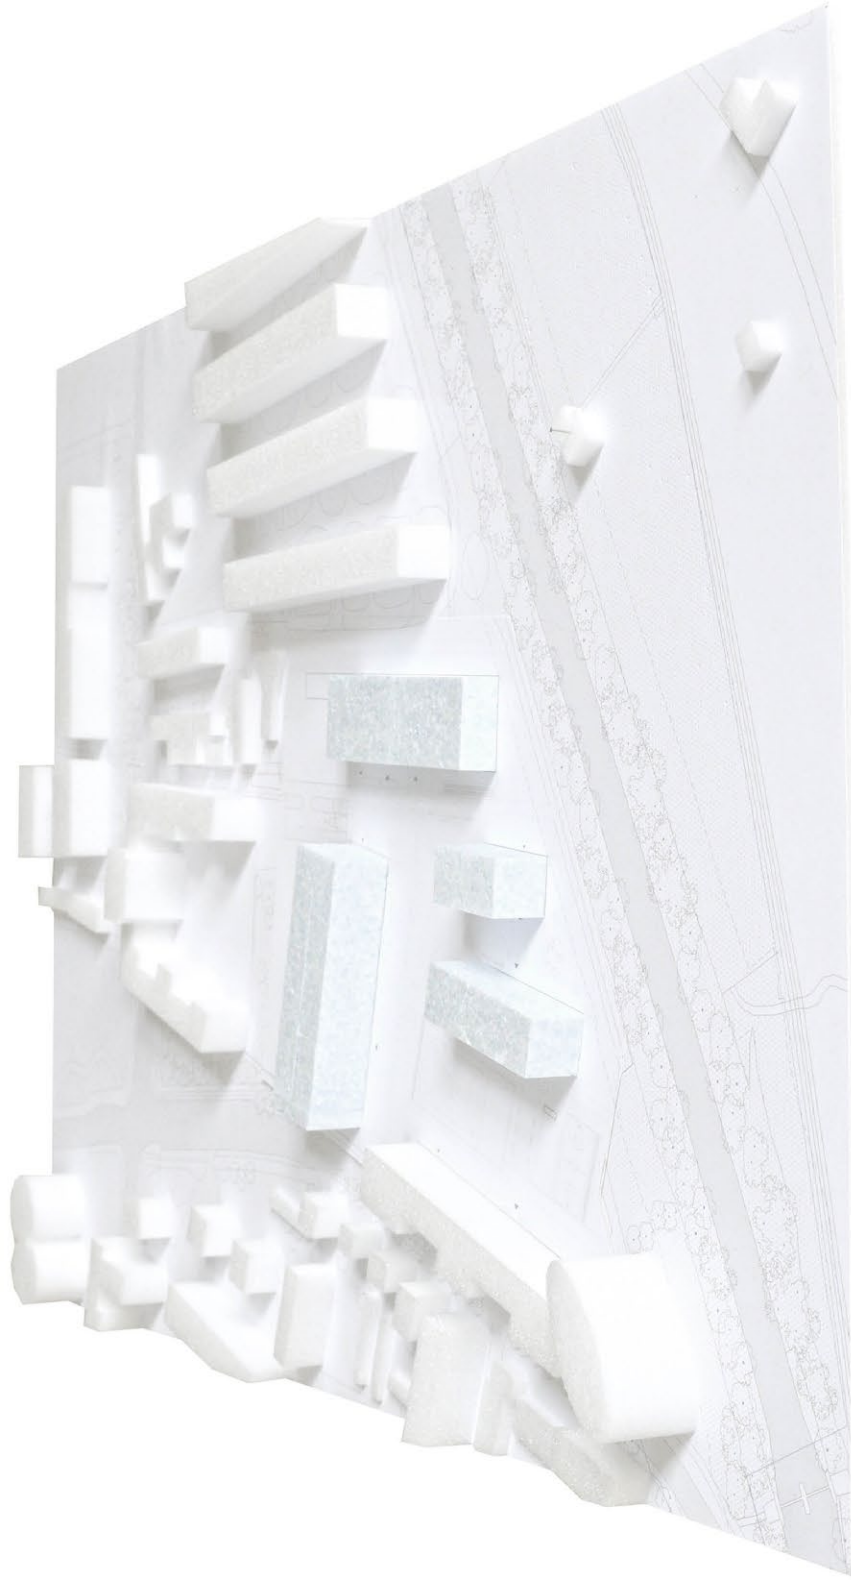

Maketa območja



Pogled na kampus z Goloveca

Plakat 4



Osrednji prostor kampusa