




3D prikaz iz smer železnice

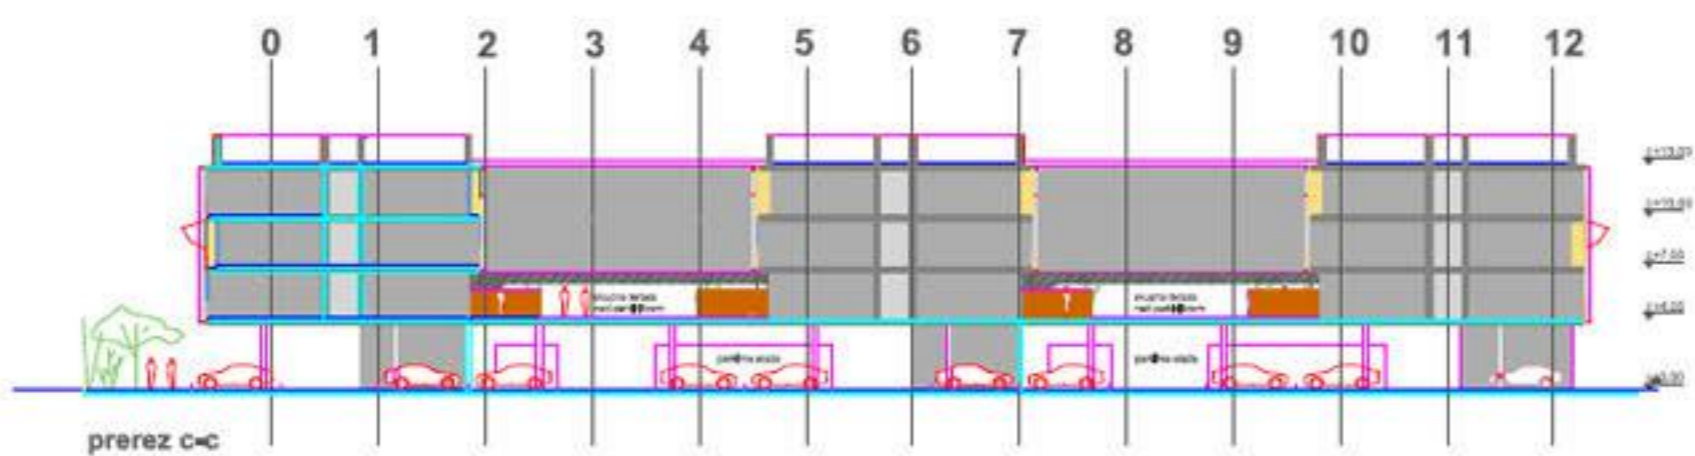



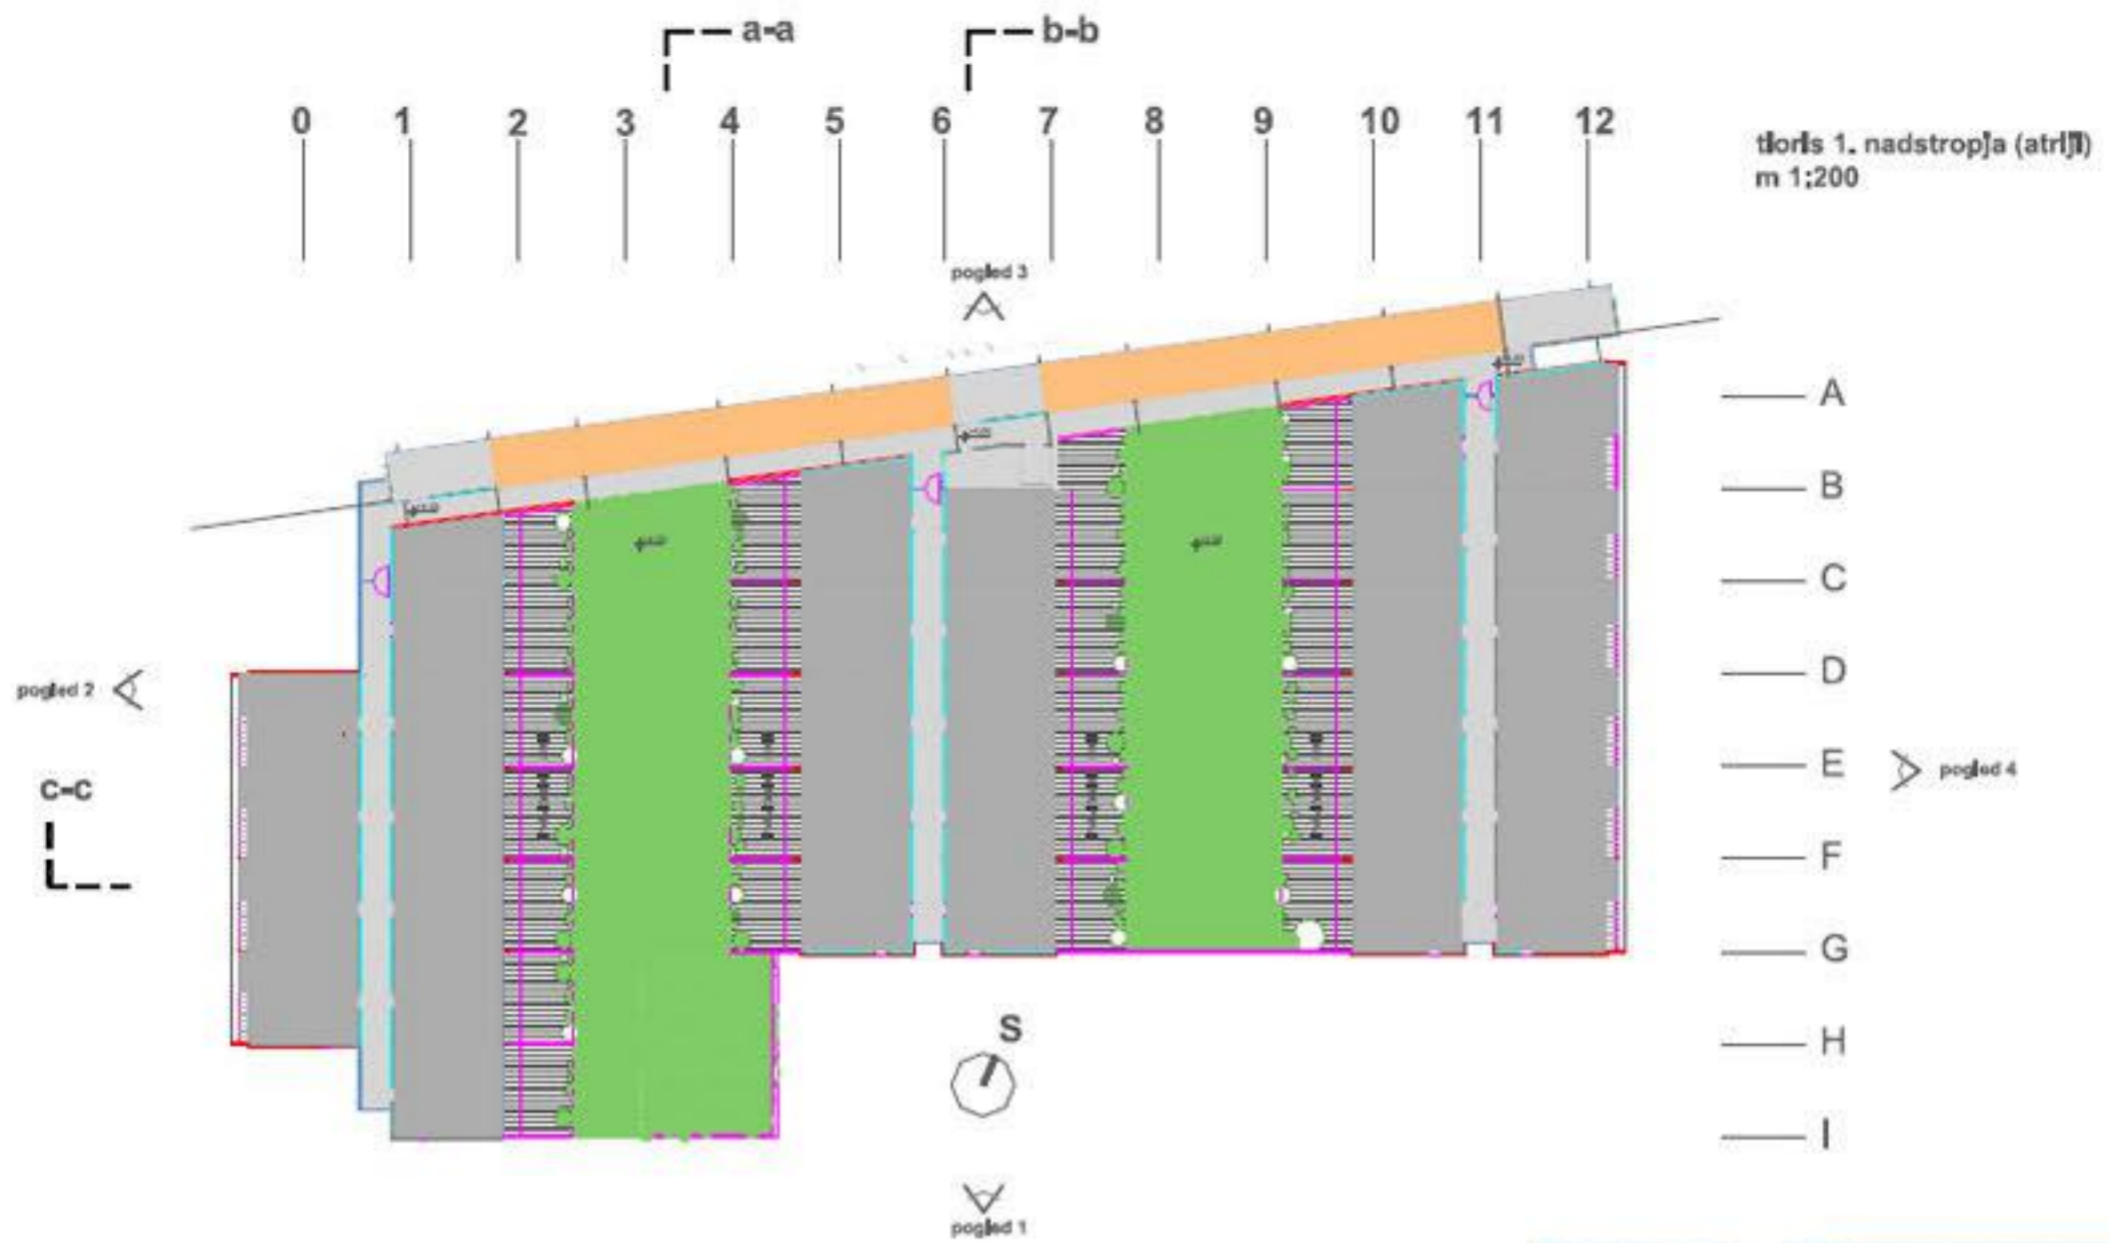


fleksibilnost tlorisne zasnove
m 1:100




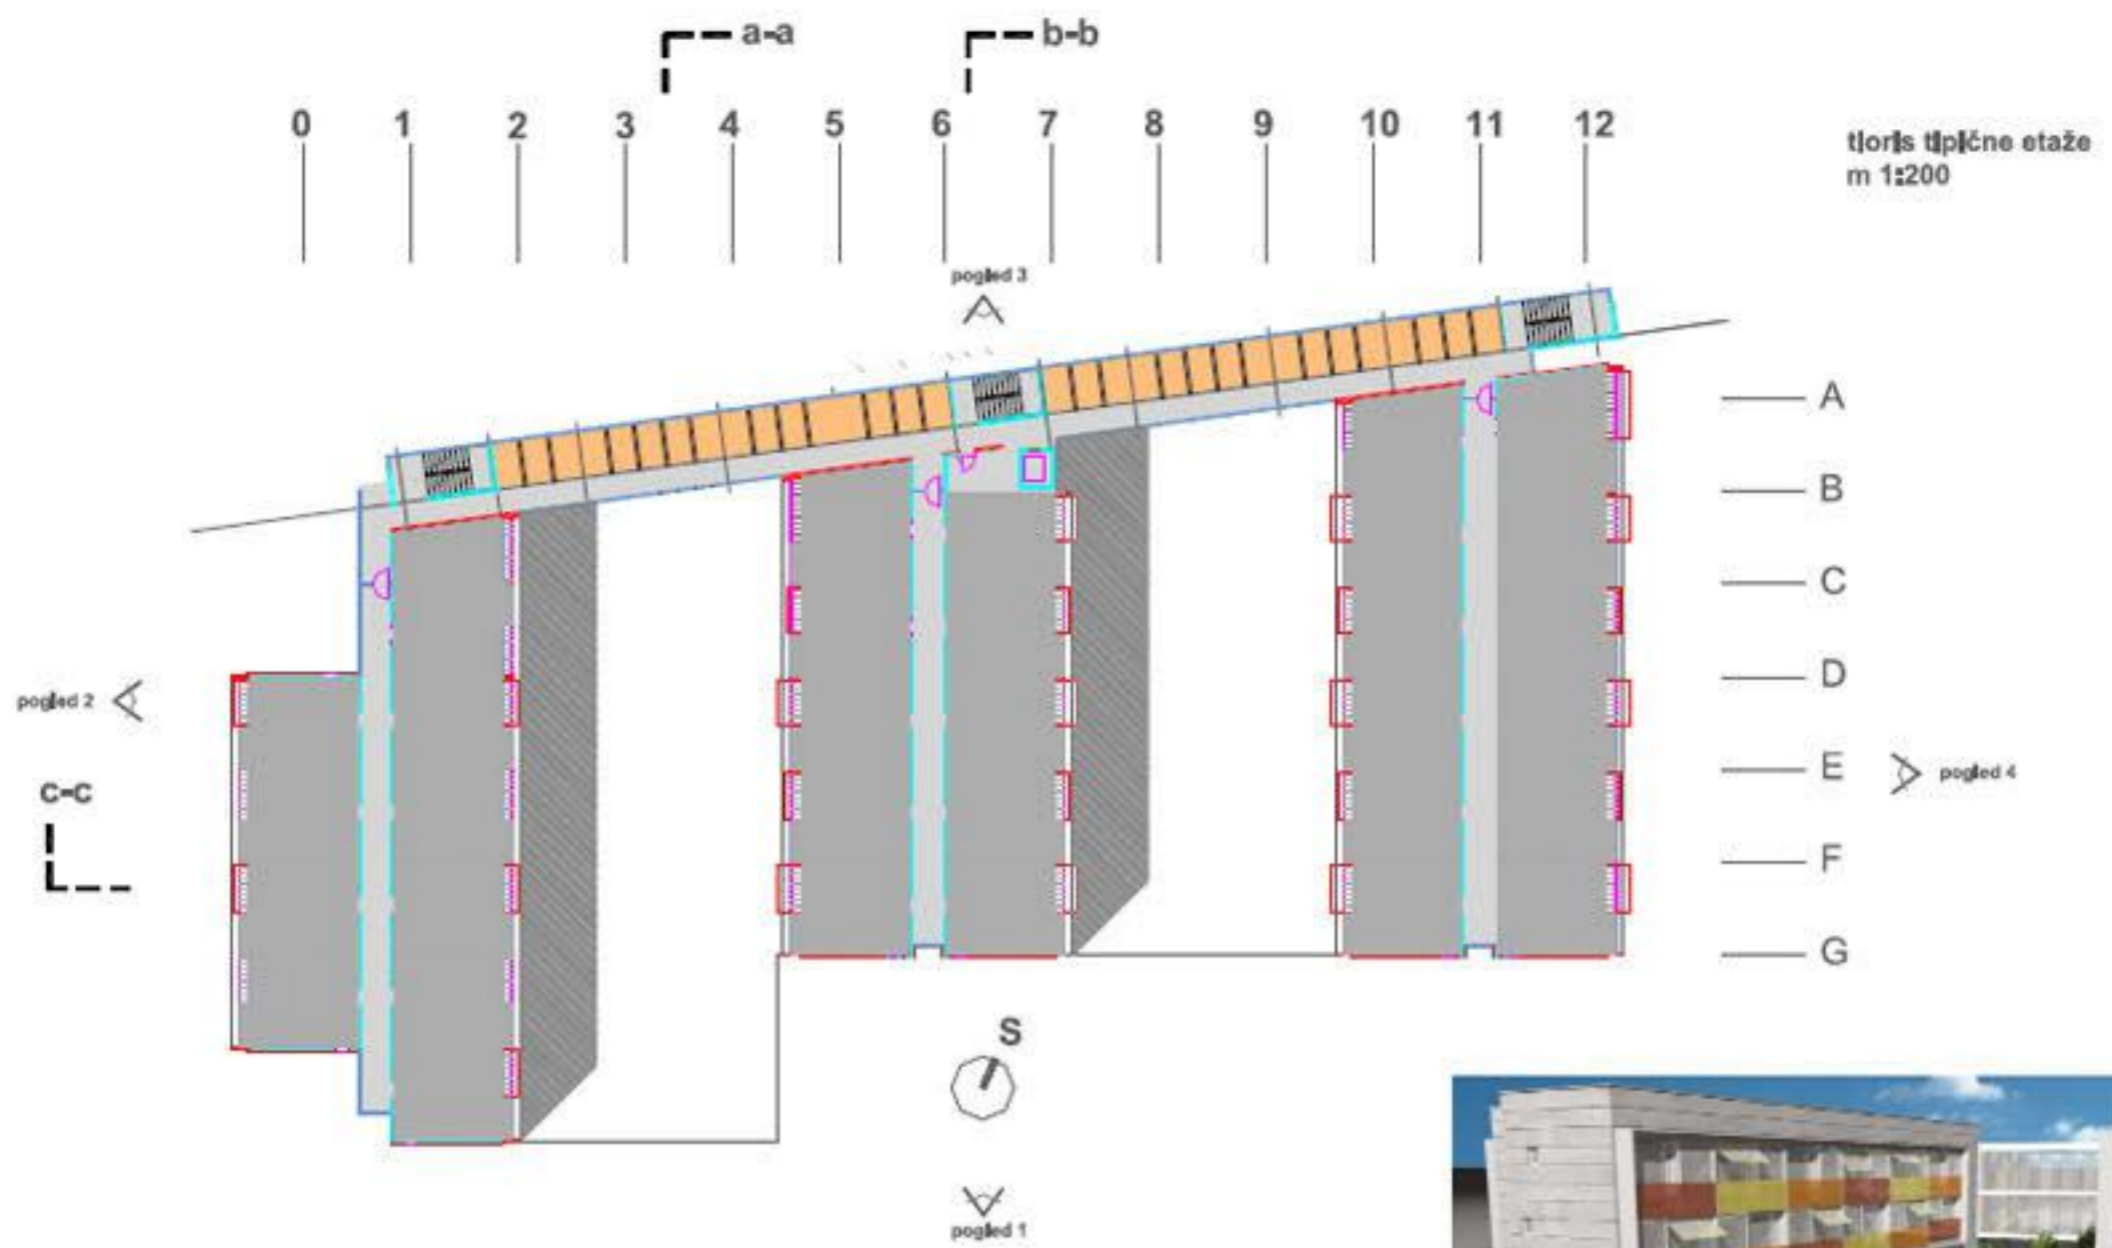

3D prkaz notranjega dvorišča (točka druženja)

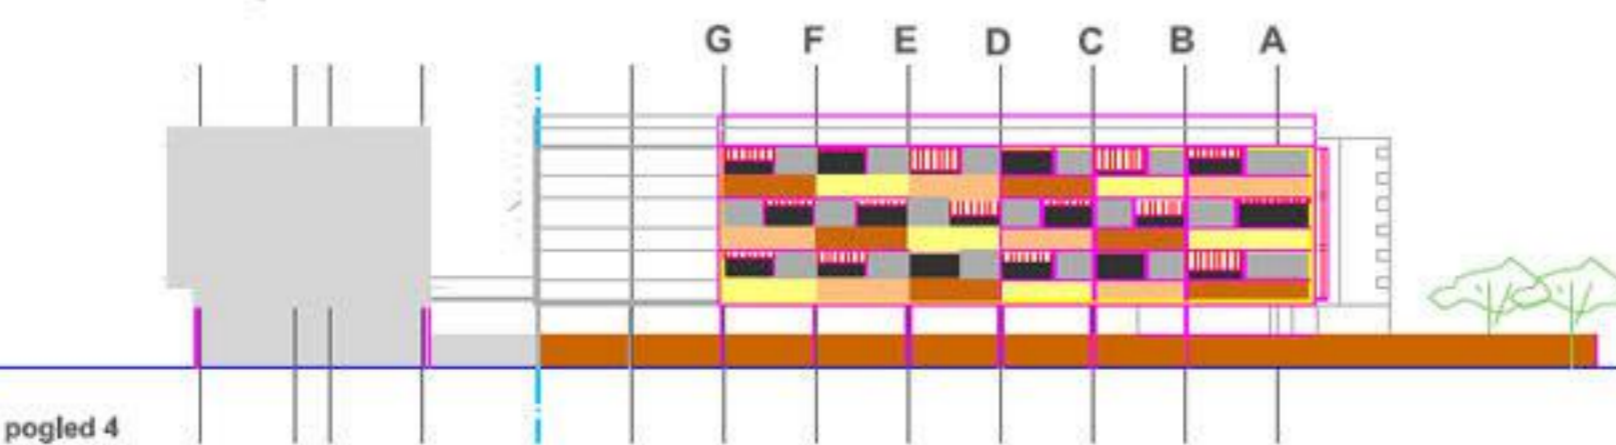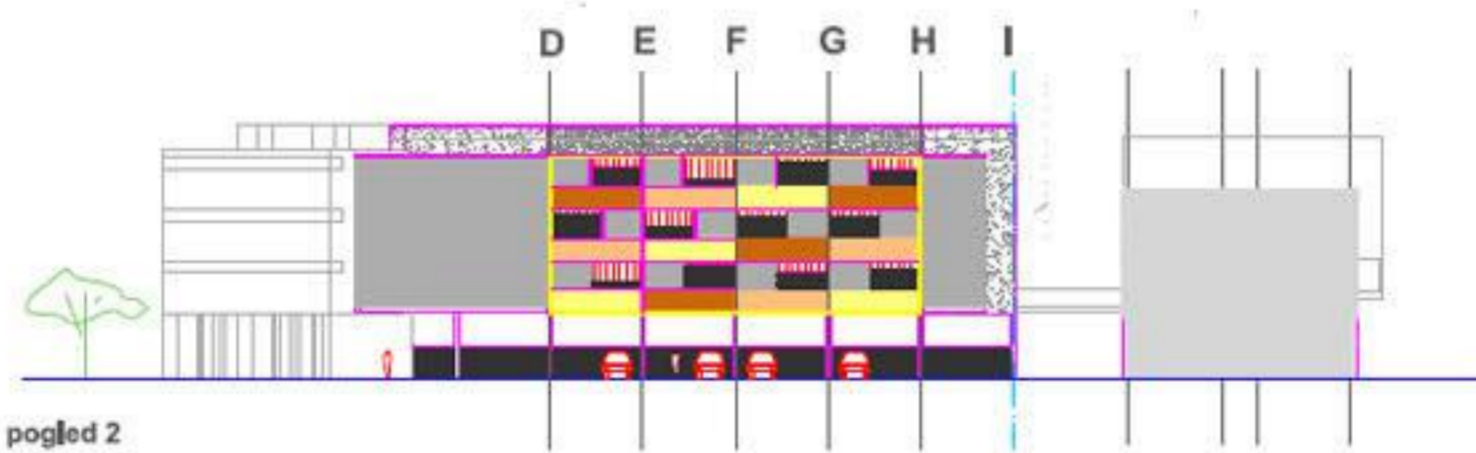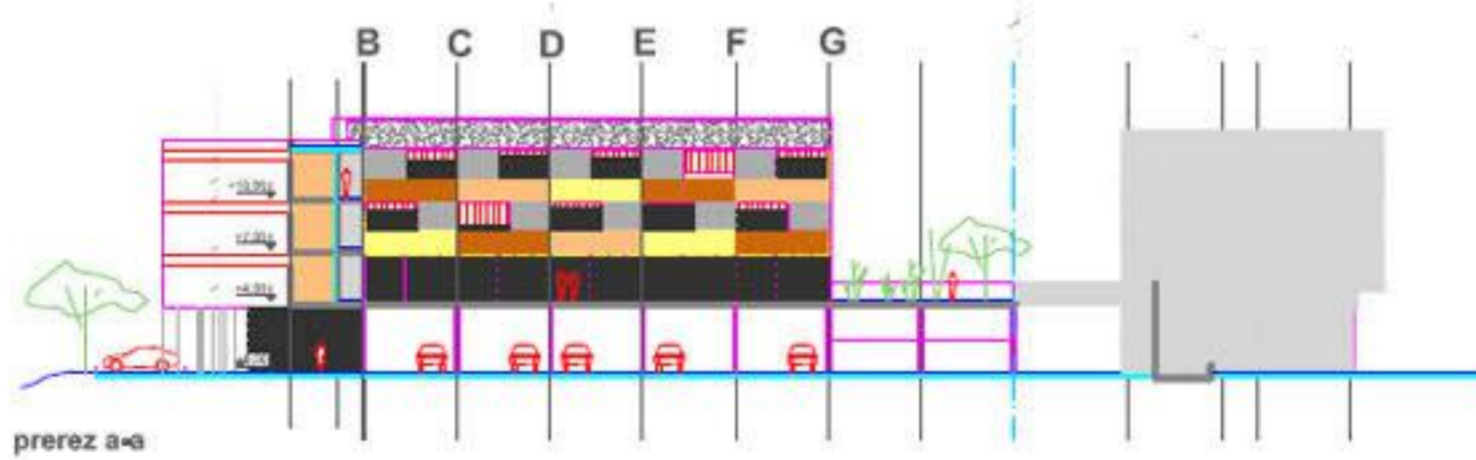

fasadni pas - prerez
m 1:50

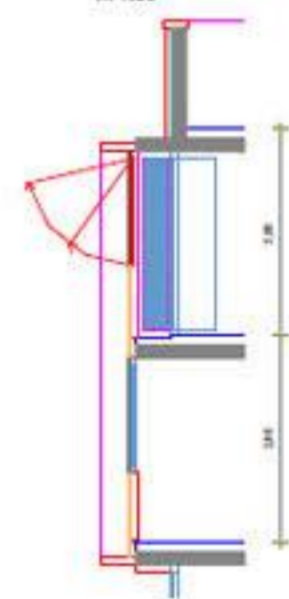

fasadni pas - šortš
m 1:50

