



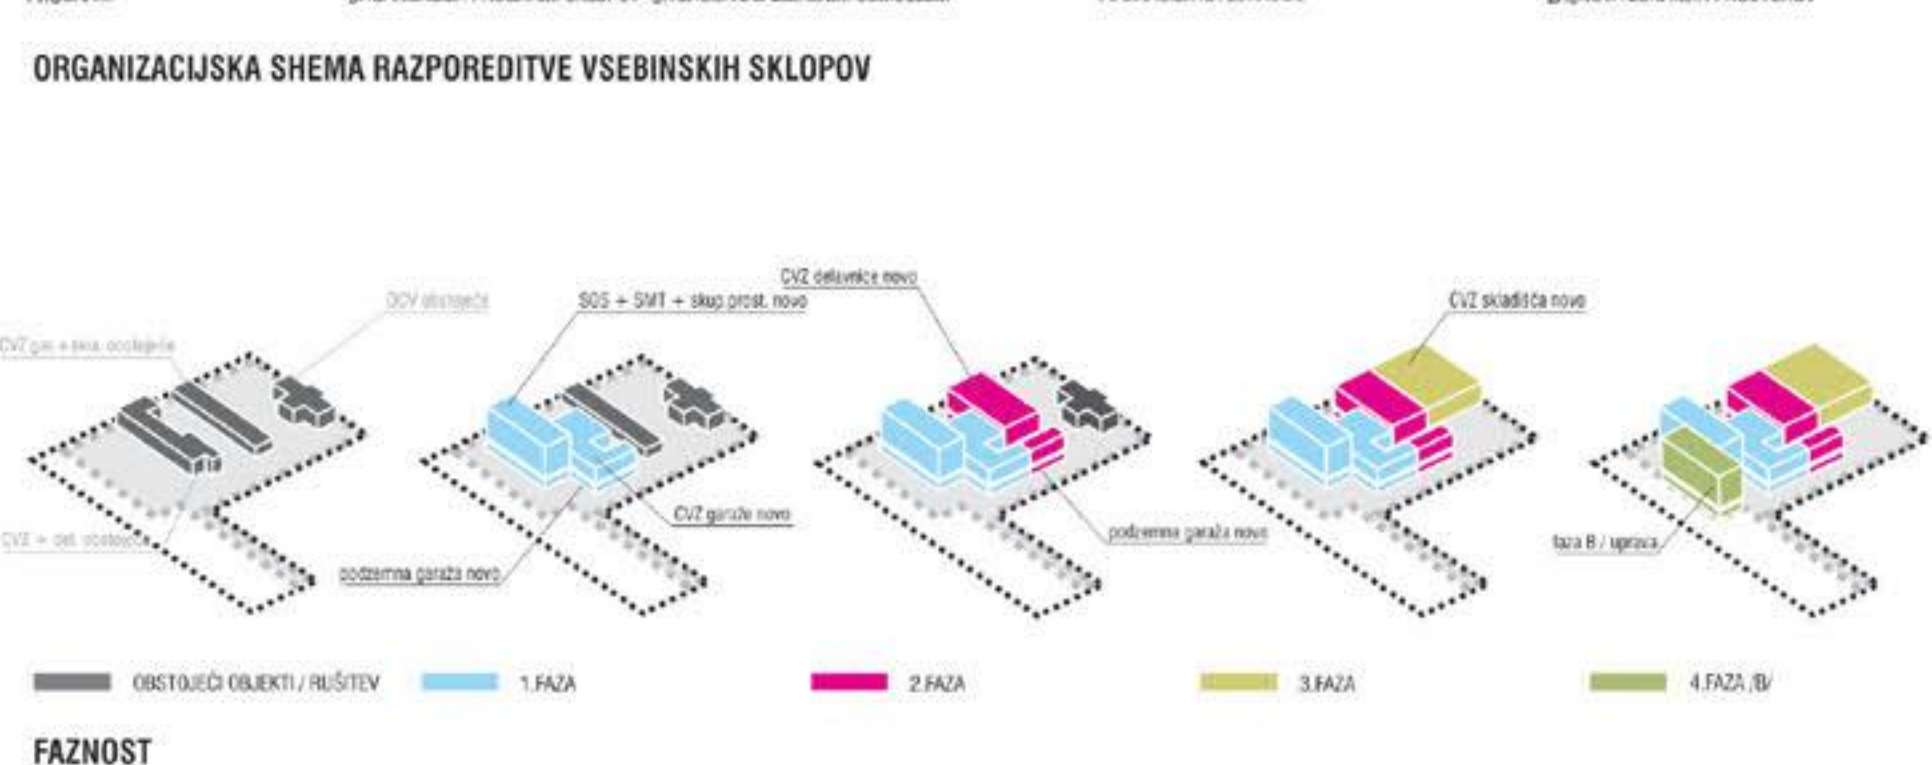
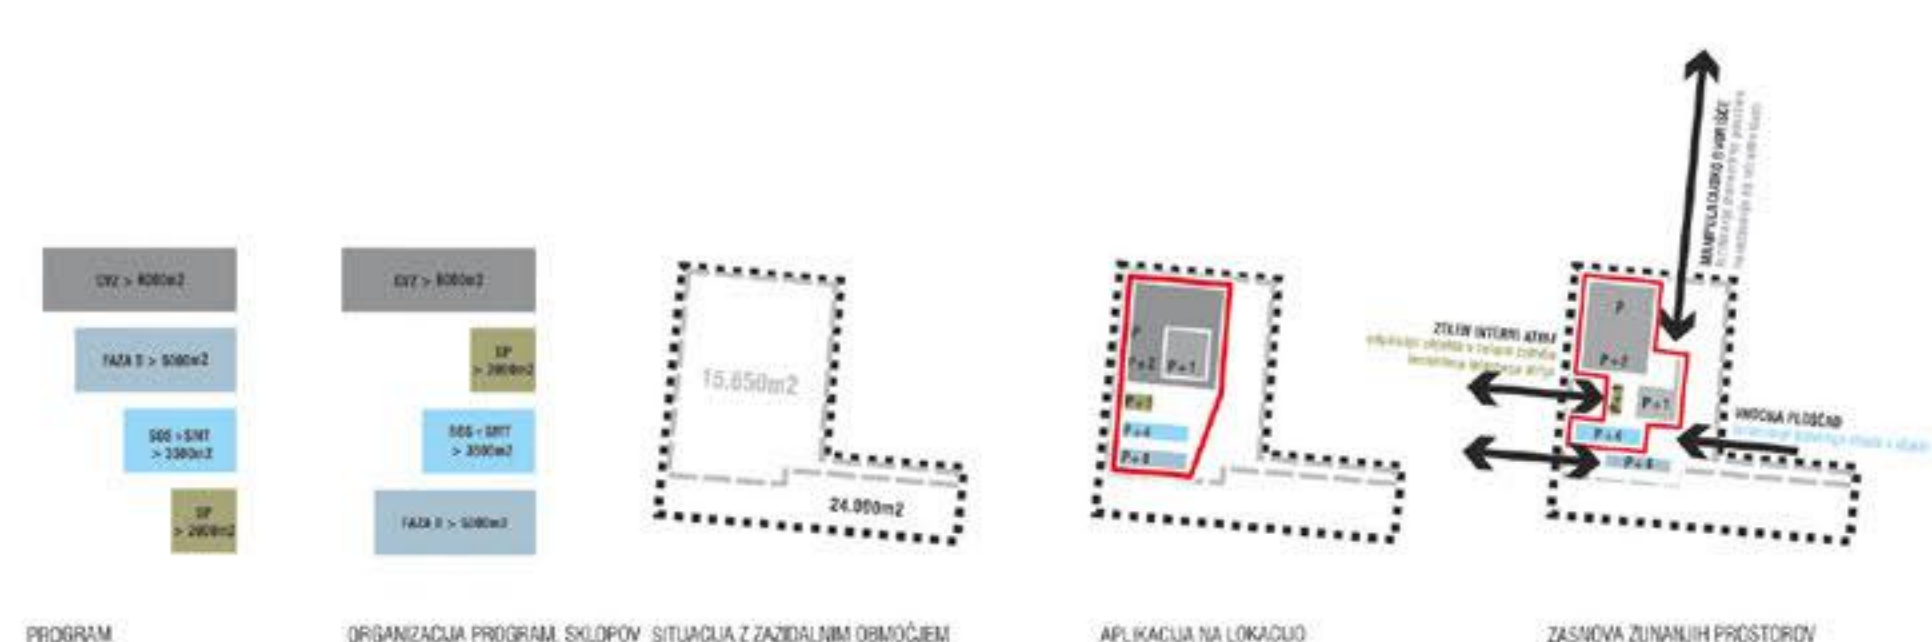
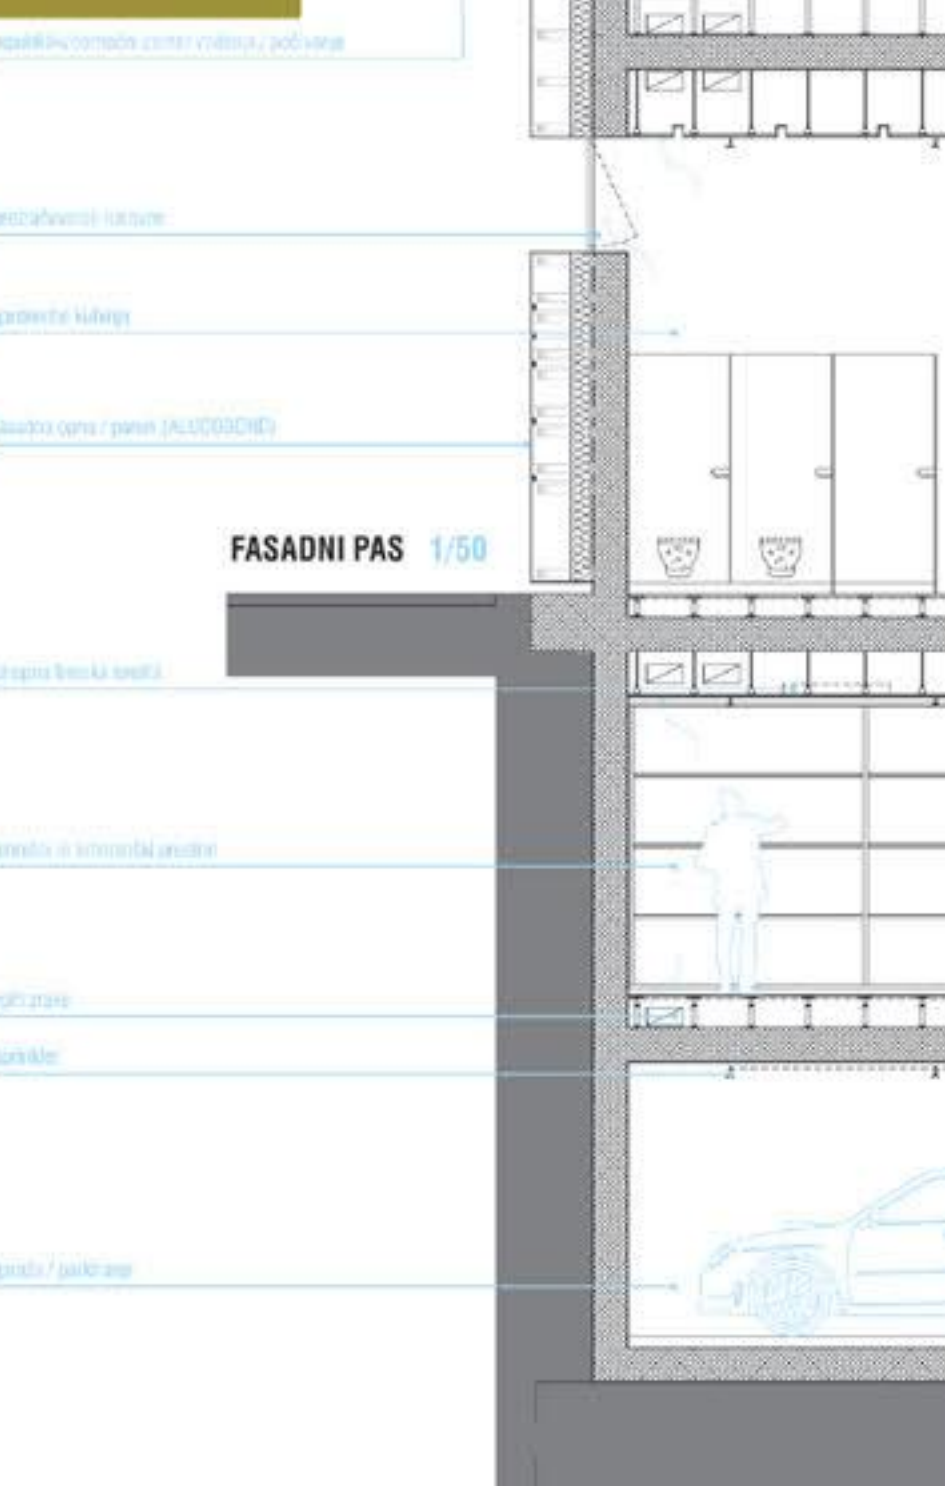
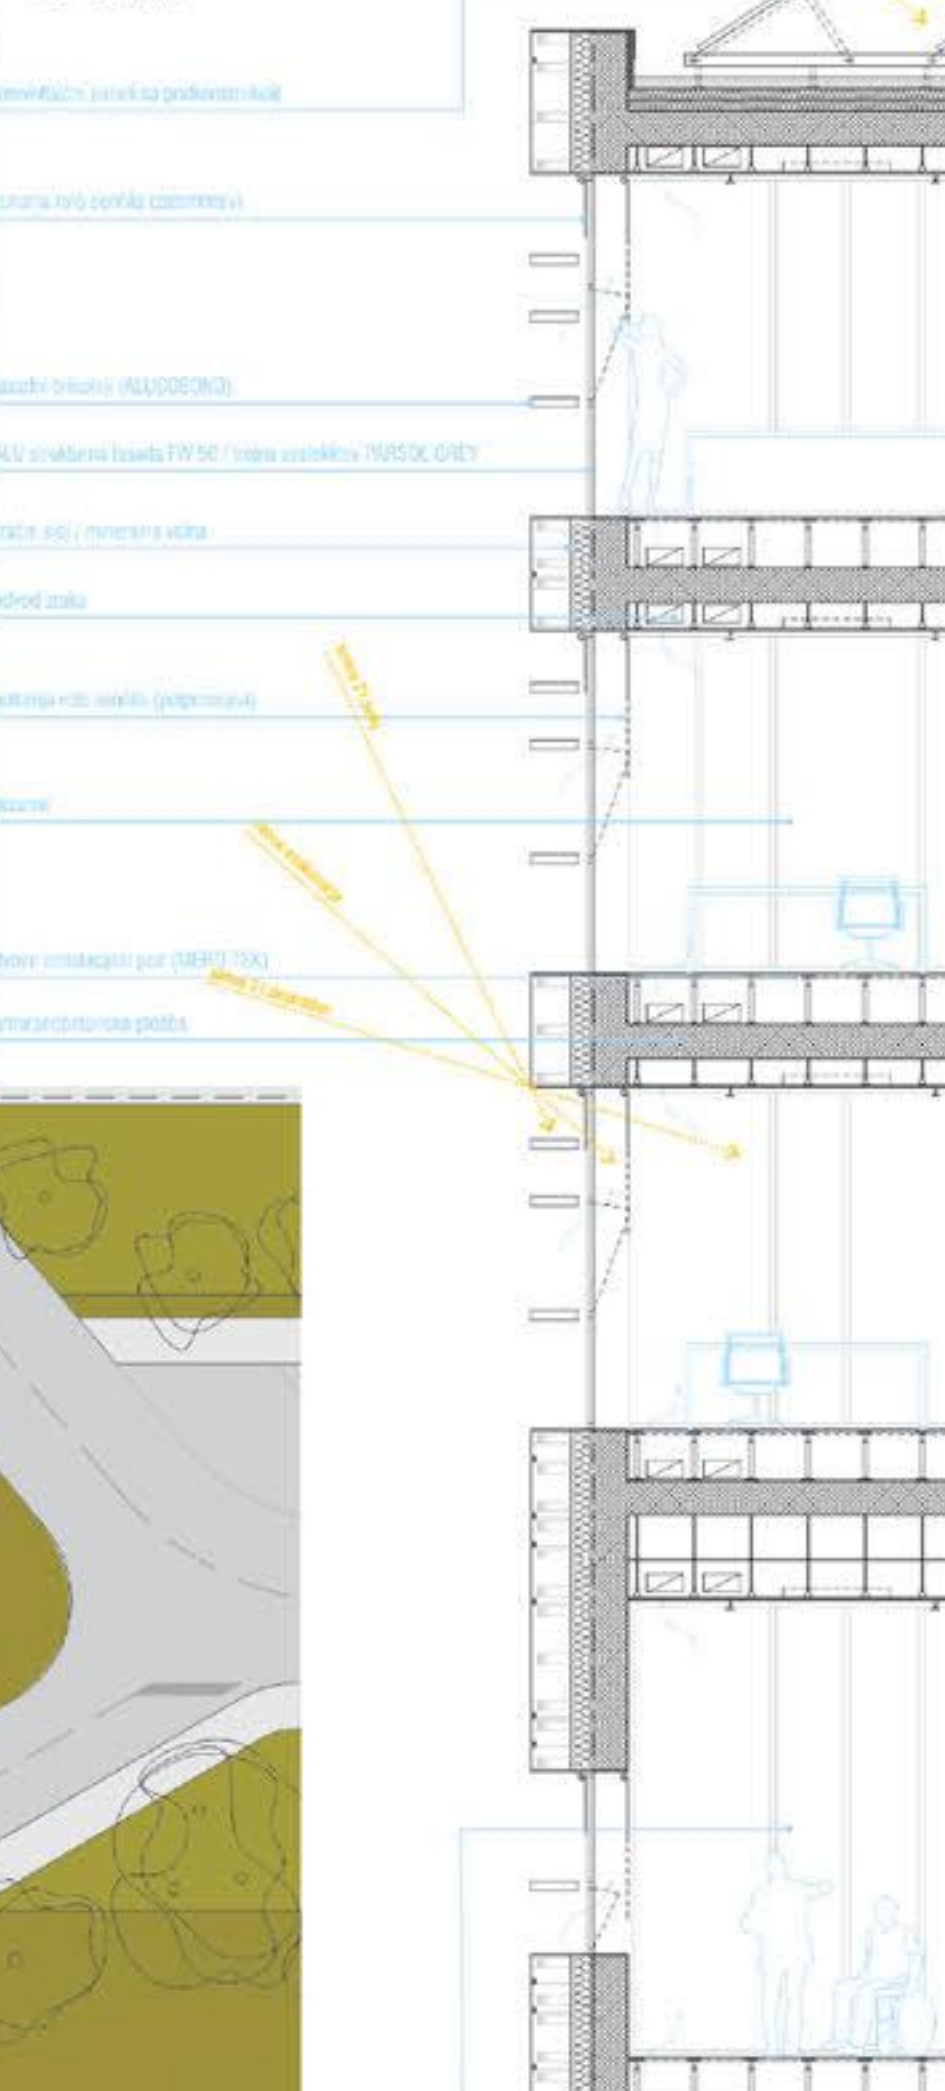
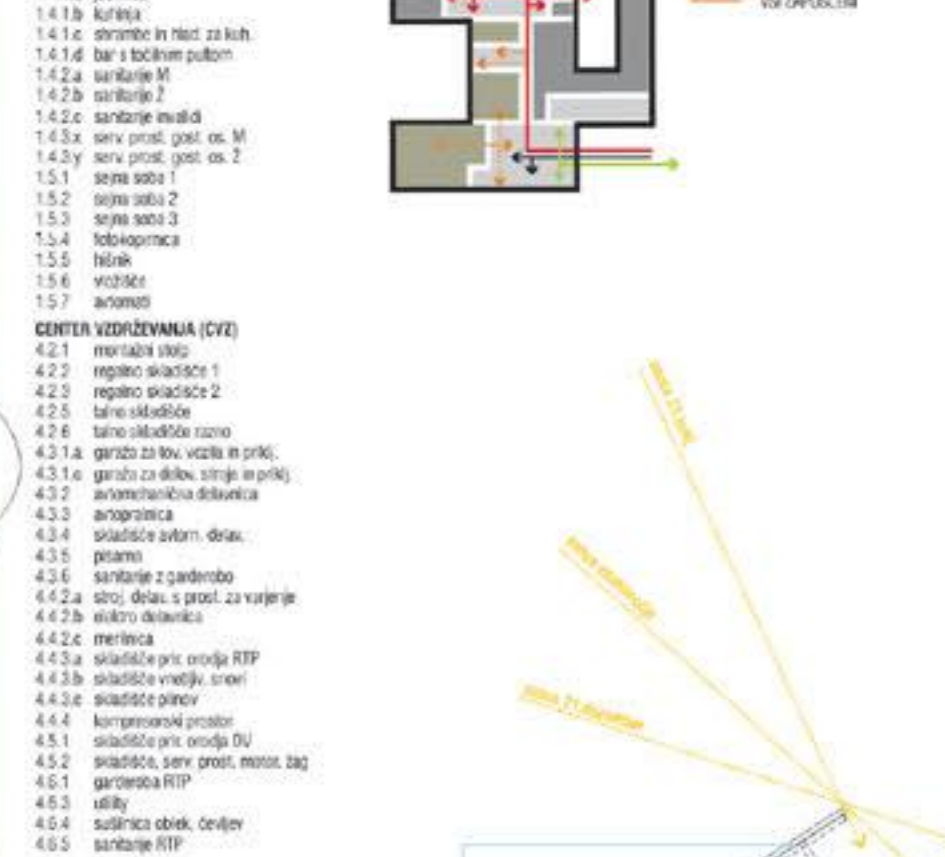
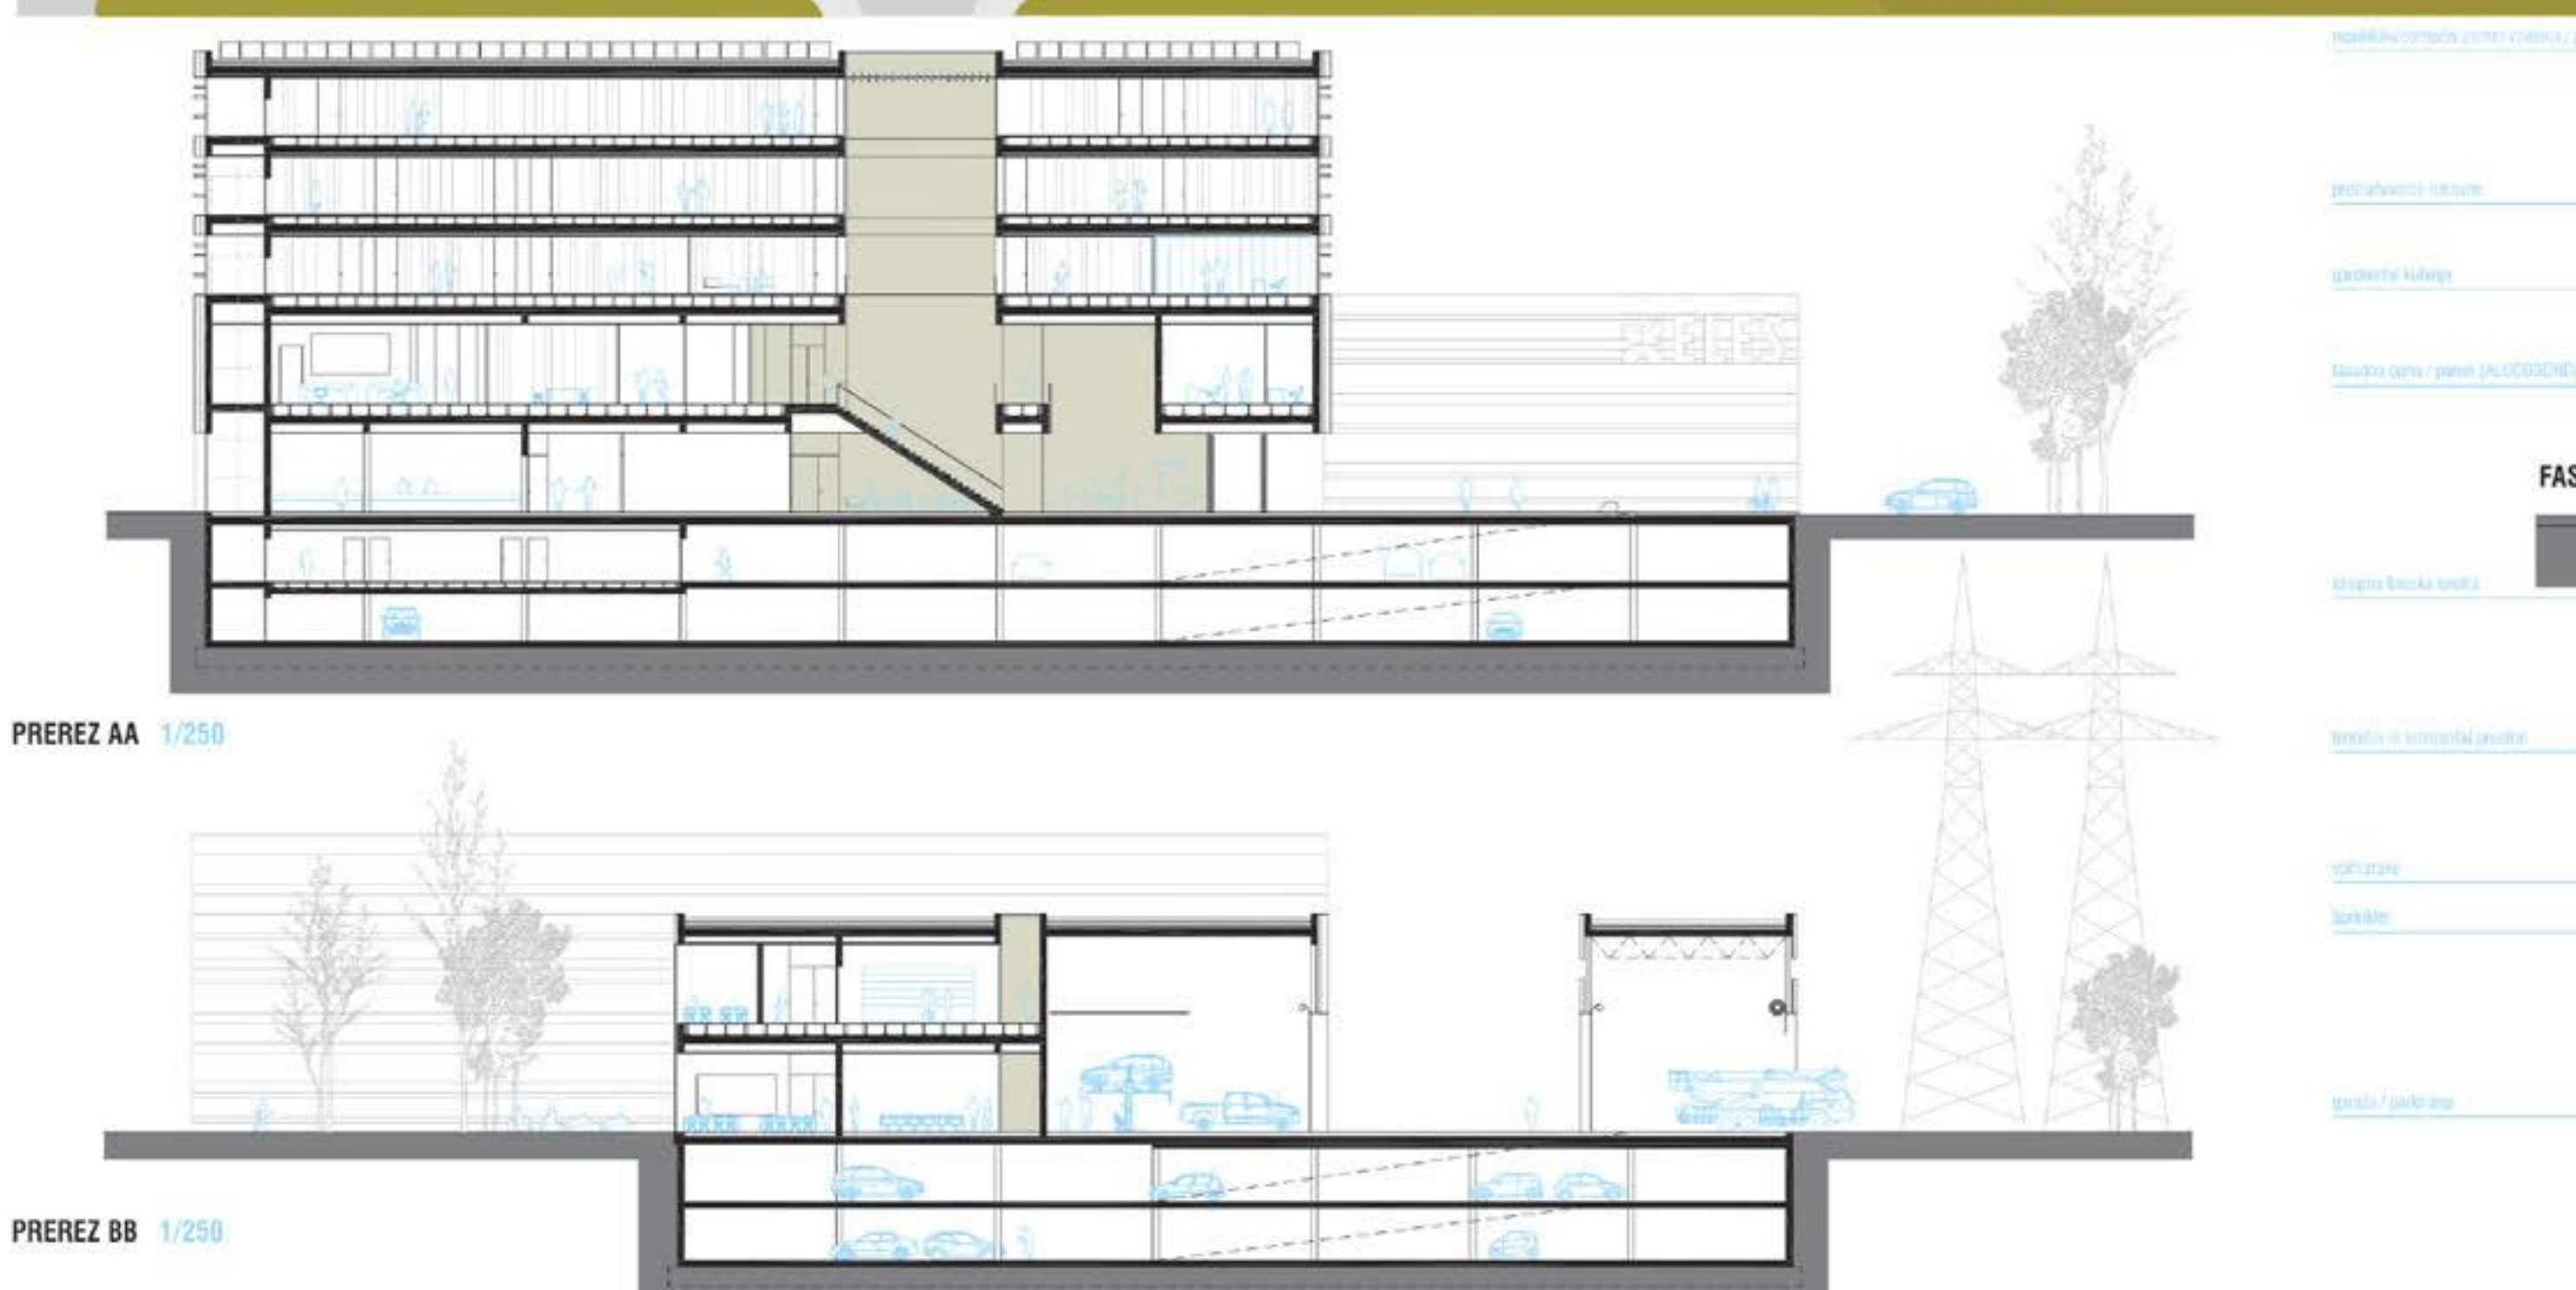
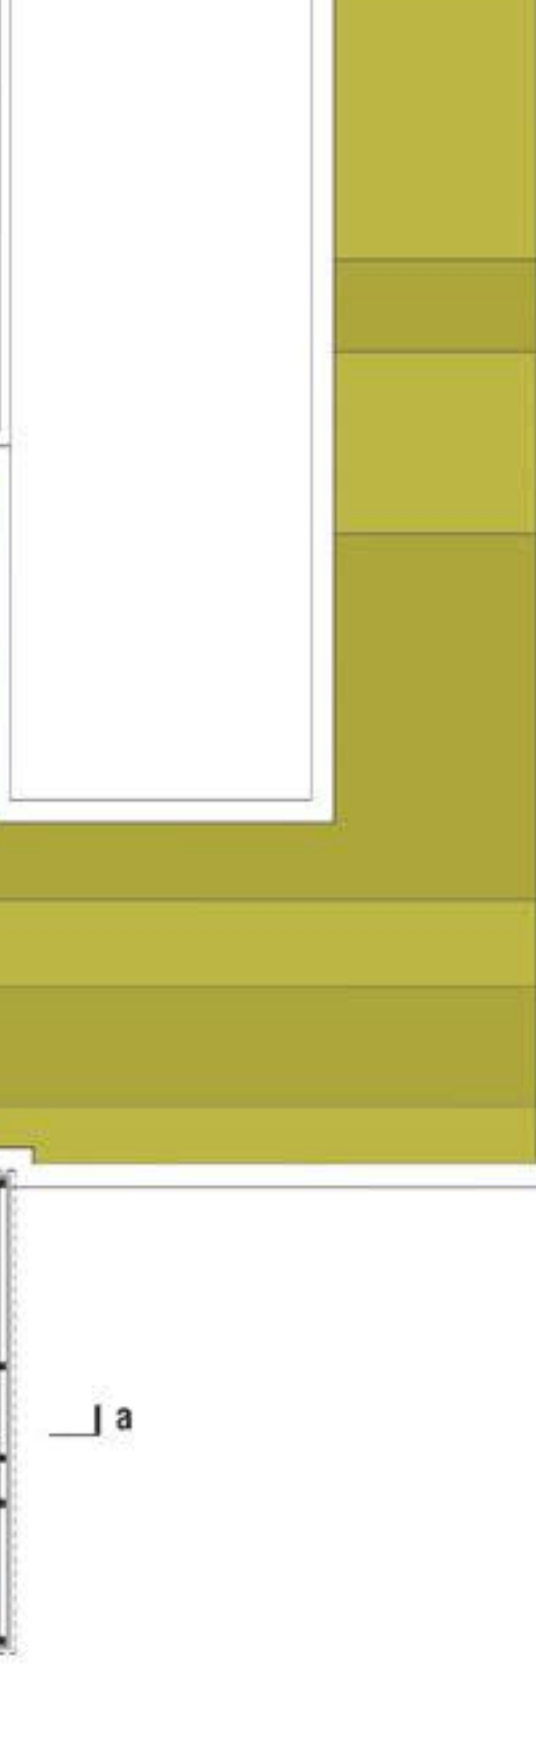


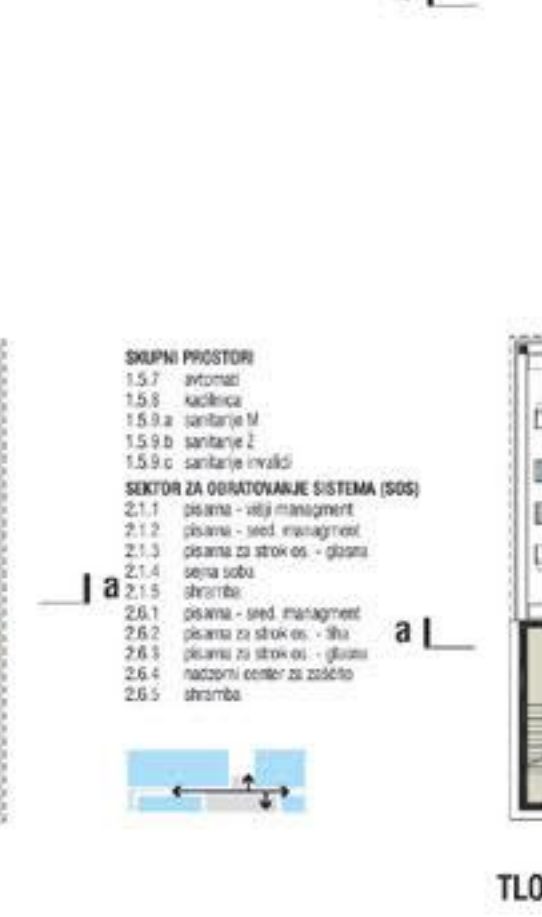



UREDITVENA SITUACIJA S CELOVITO ZASNOVO ZUNANJE IN PROMETNE UREDITVE Z DOSTOPI 1/1000

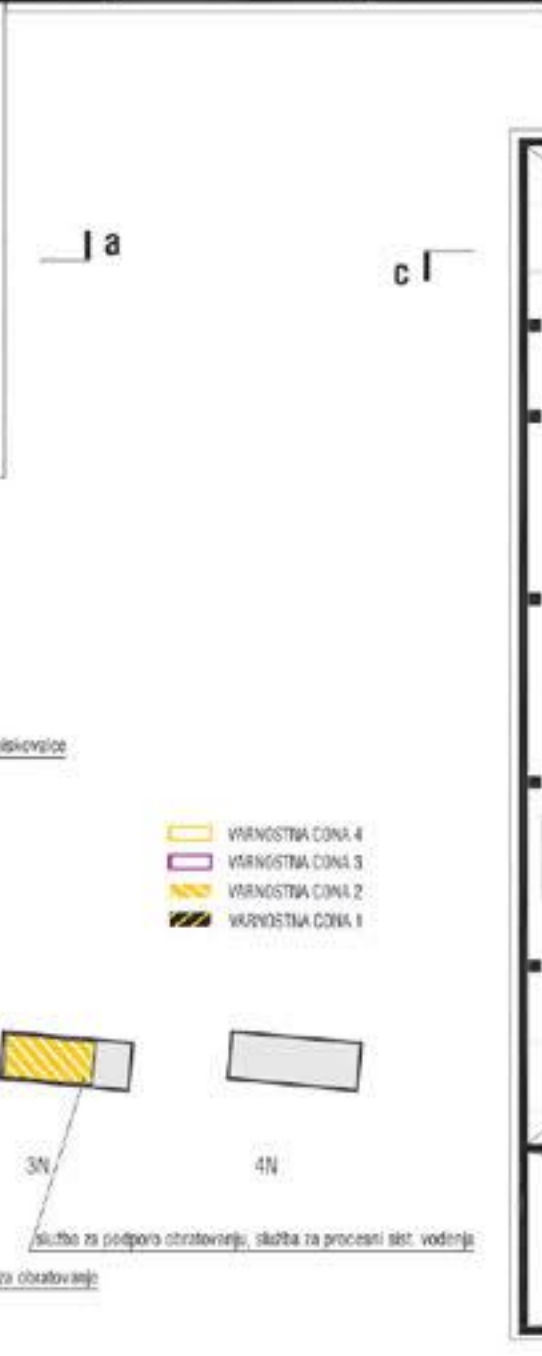

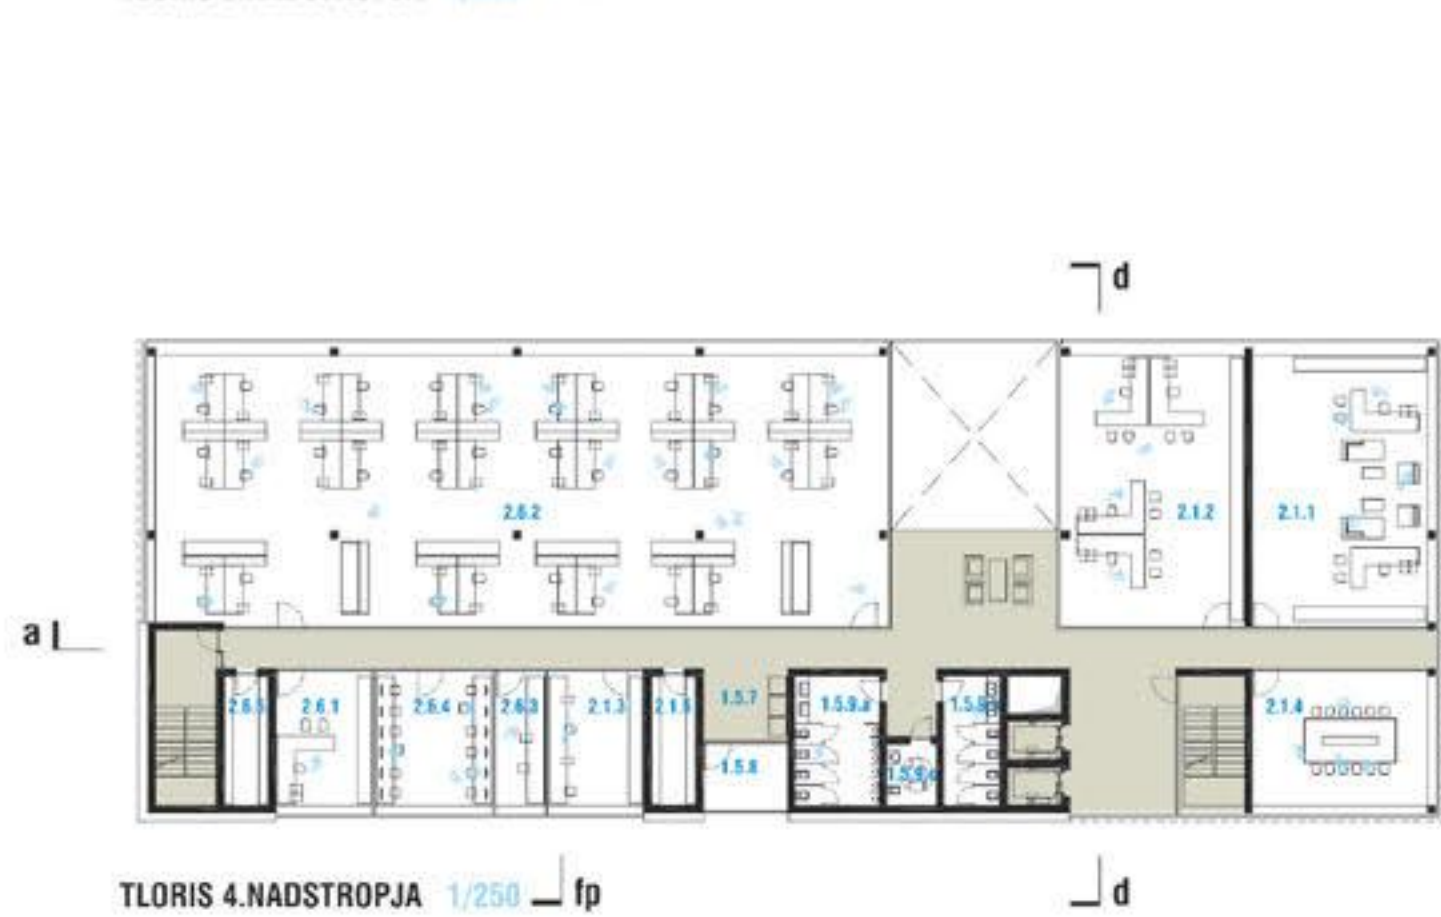

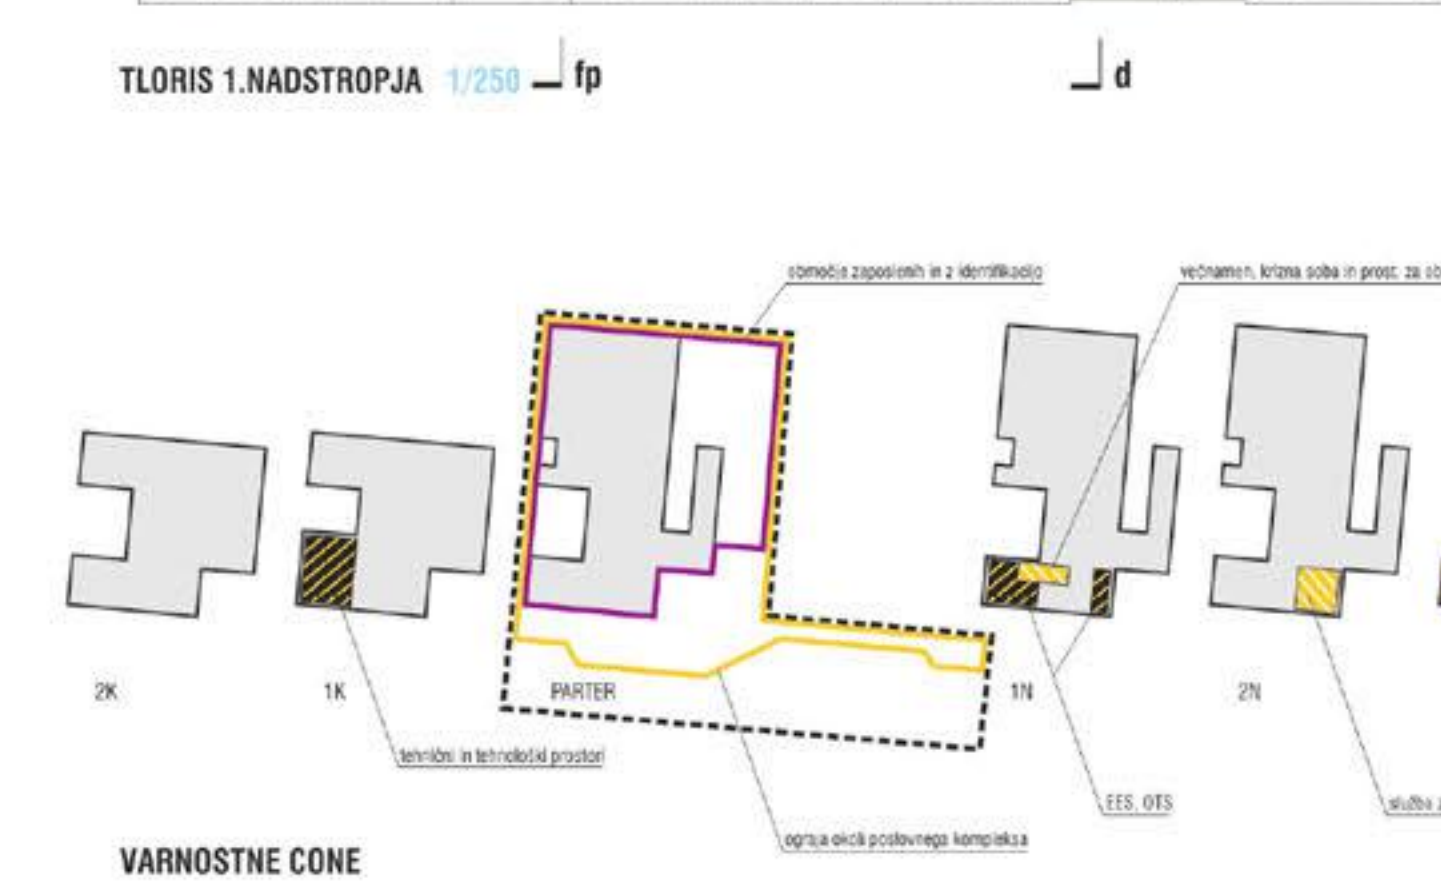

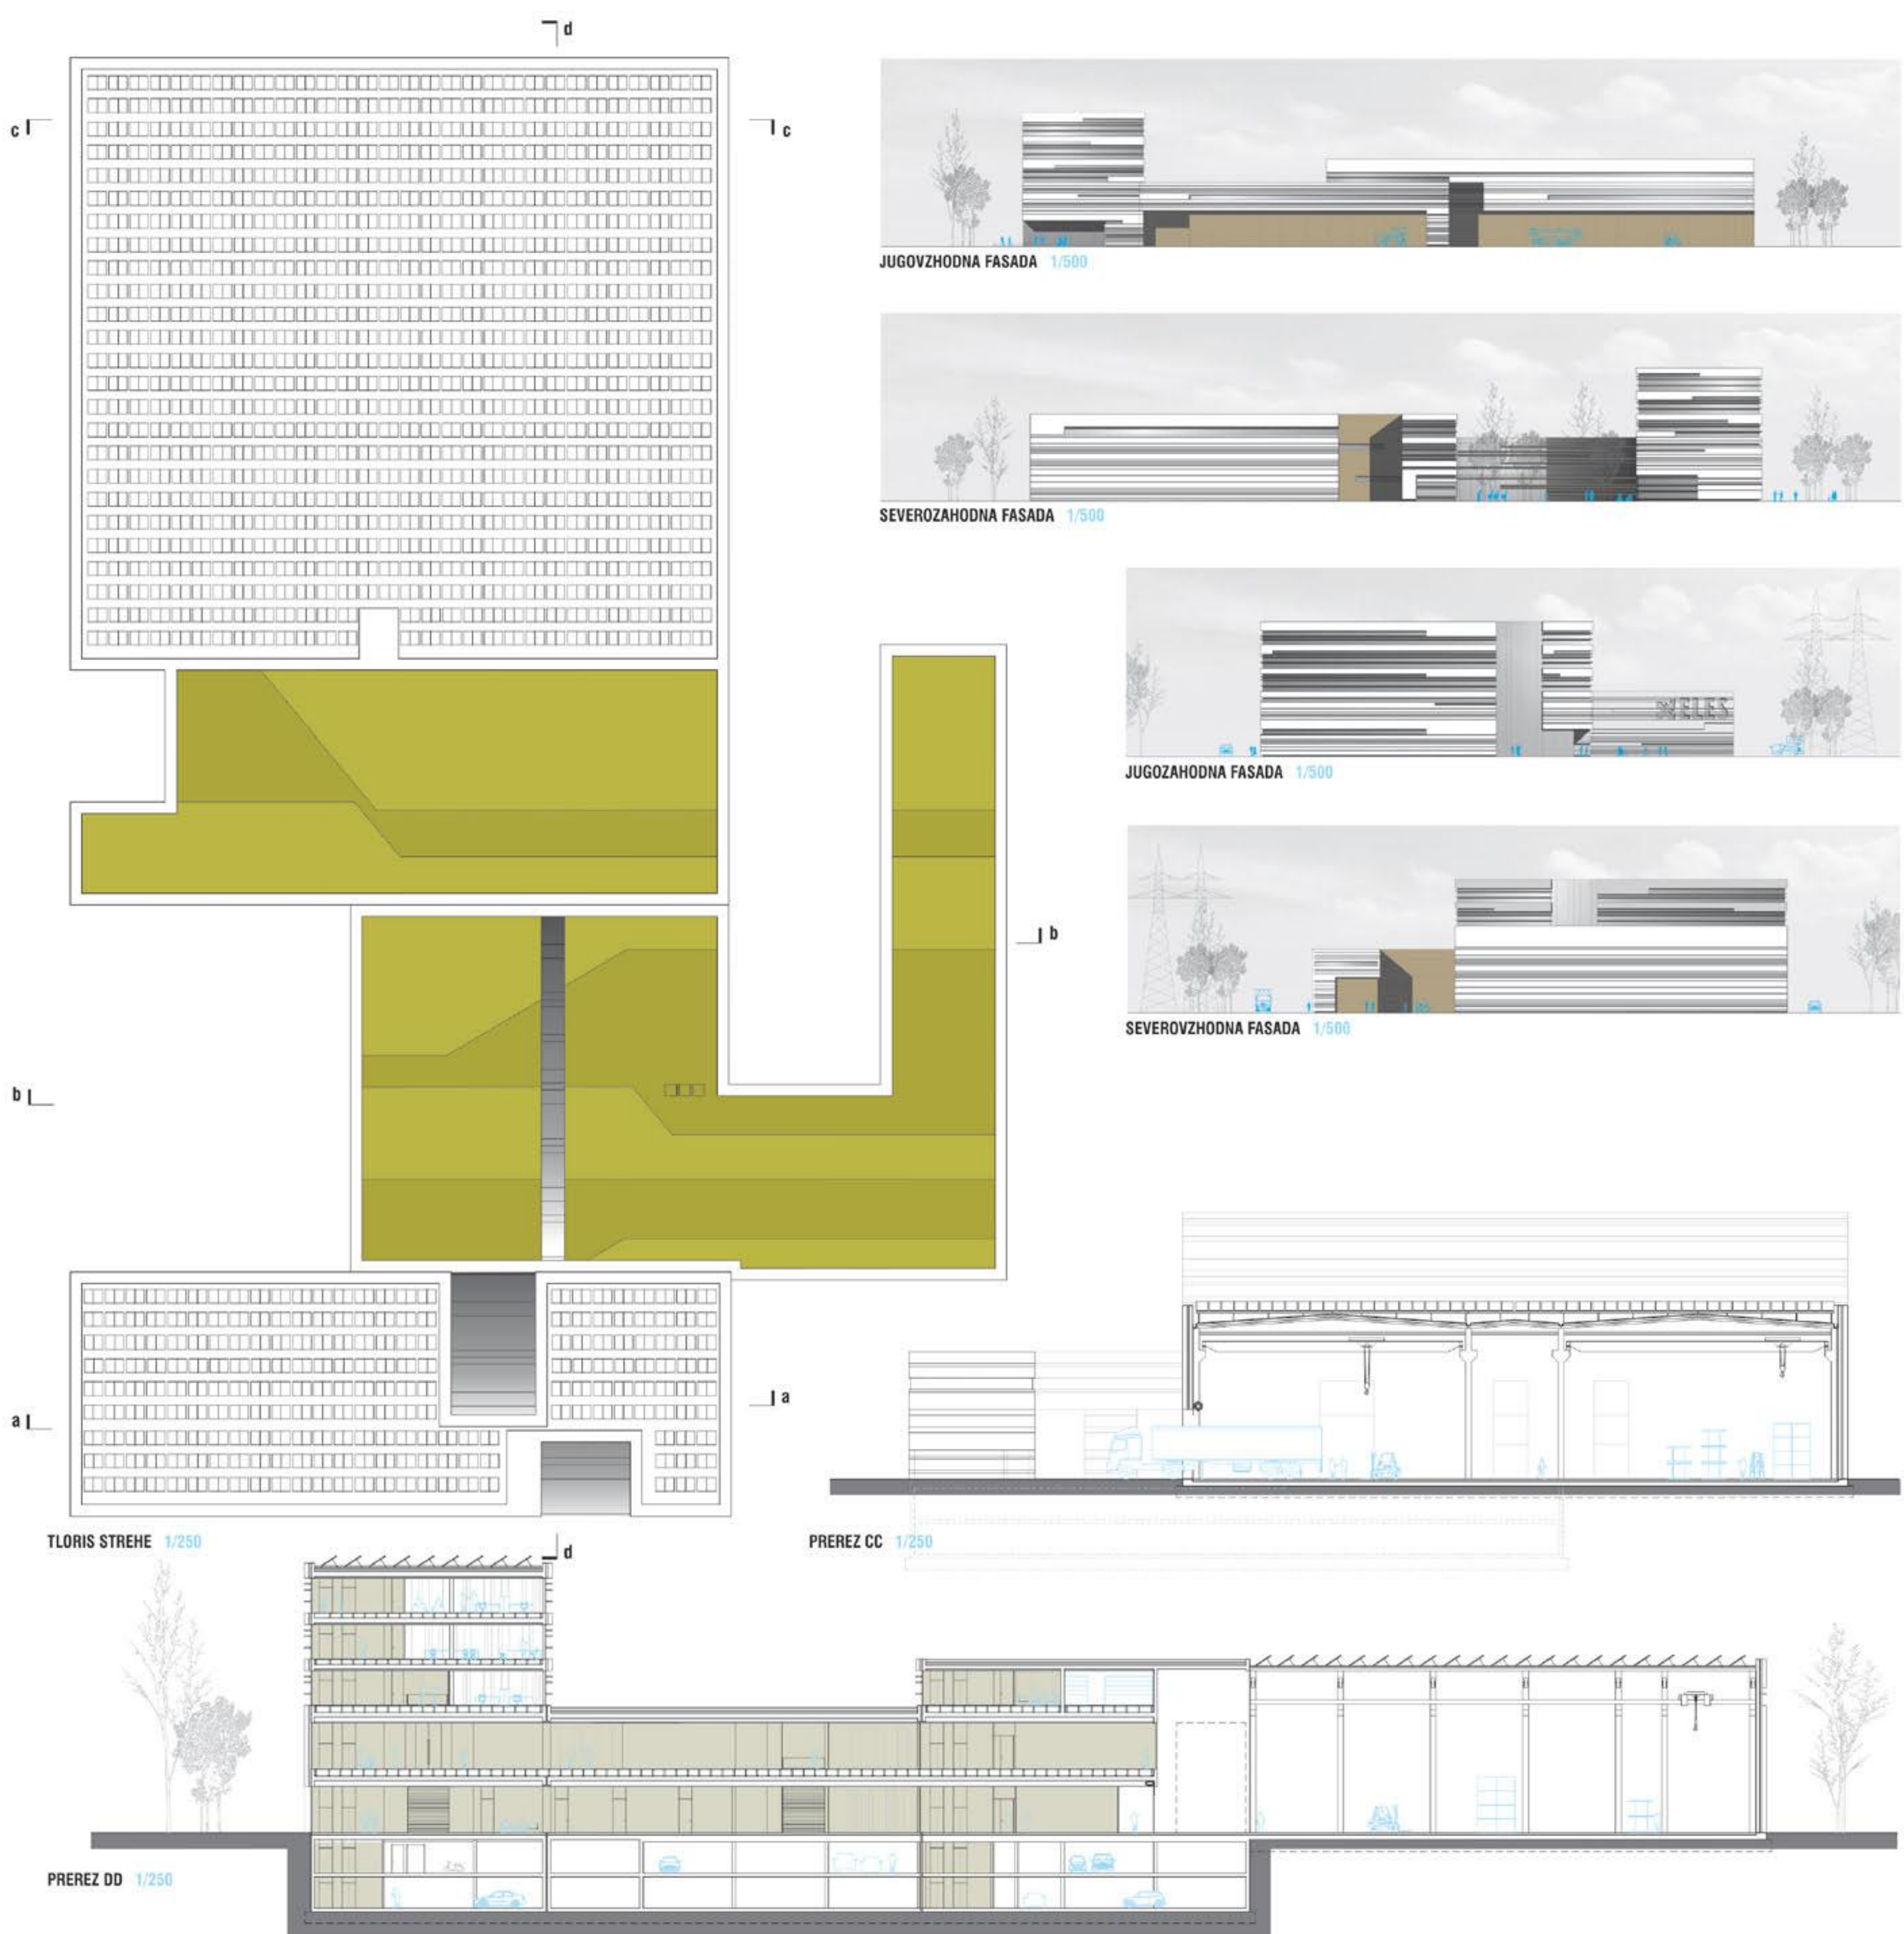

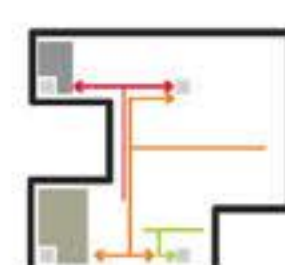

CVZ
 SERVIS / KOMUNIKACIJA
 SKUPNA PROSTORA
 OBJEKTOVALDI
 ZAPOSLENI CVZ
 VSI ZAPOSLENI



NOČNI POGLED