



SITUACIJA M 1:250

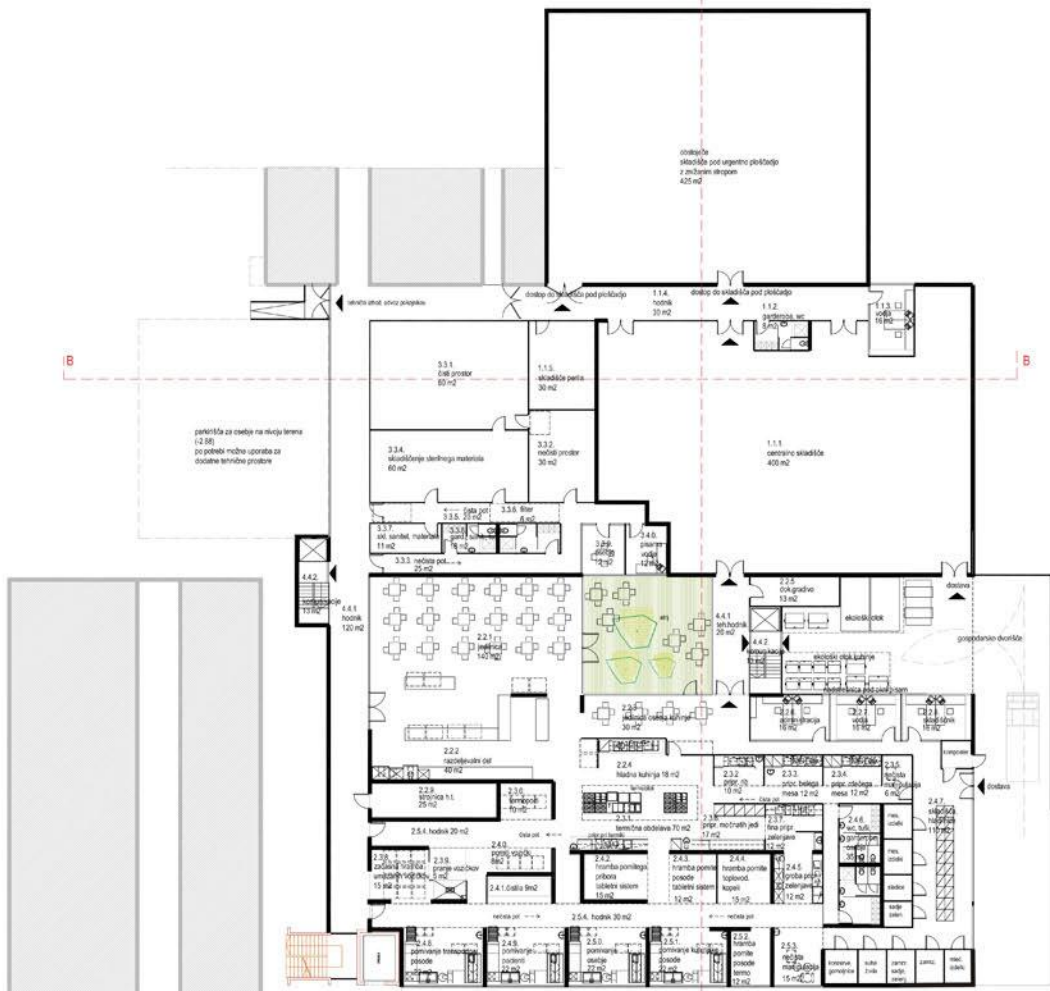


TLORIS KLETI M 1:200

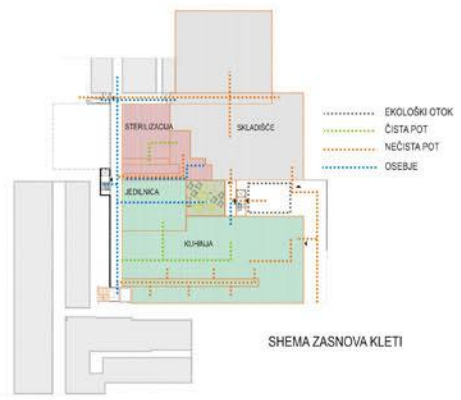

SHEMA ZASNOVA KLETI



SHEMA ZASNOVA PRITILČJA

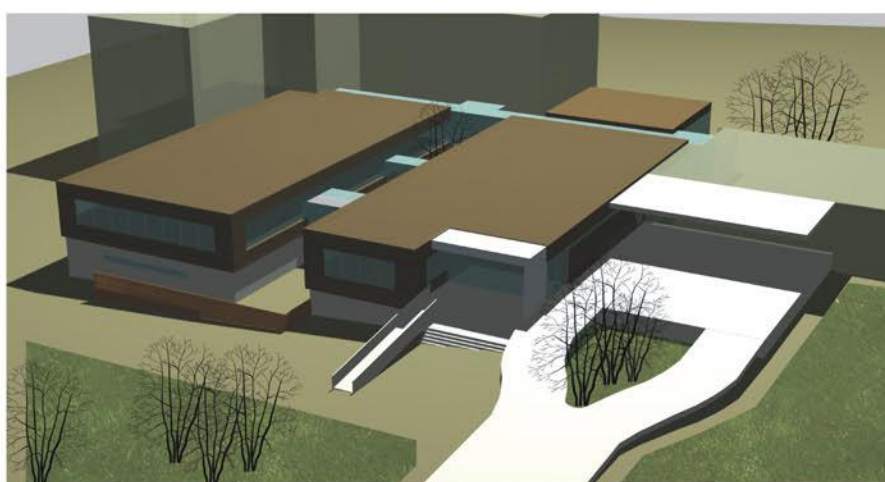

TLORIS PRITILČJA M 1:200




POŽARNA ZASNOVA KLETI




POŽARNA ZASNOVA PRITILČJA


PREREZI M 1:200:

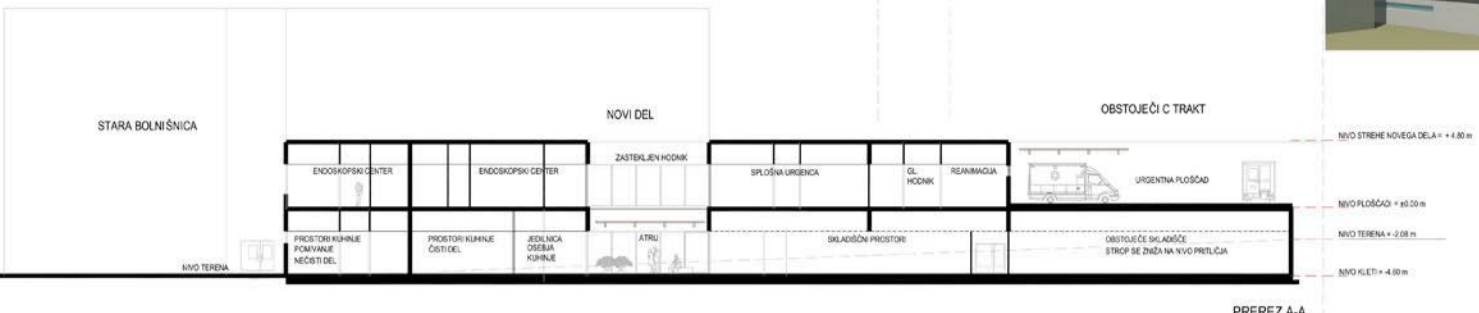


PREREZ A-A

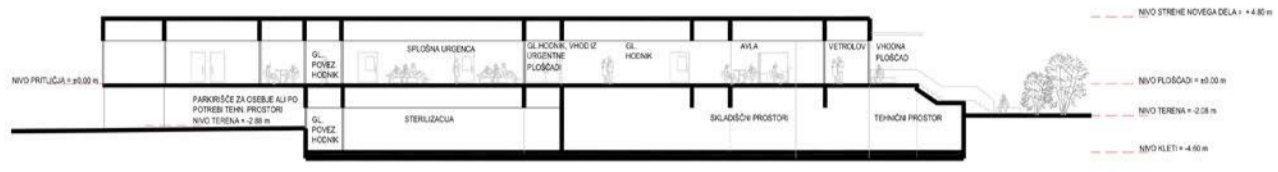

PREREZ B-B

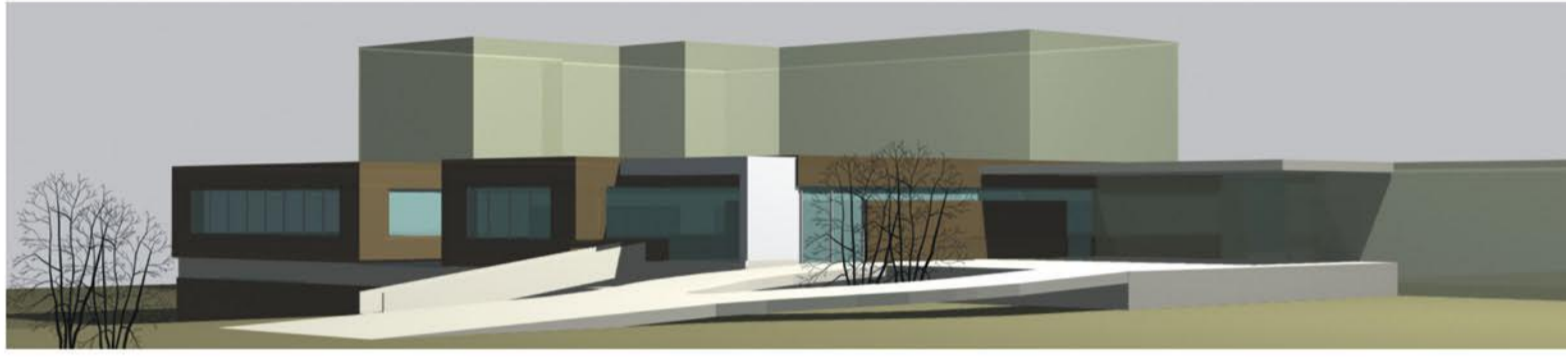

FASADE M 1:200:

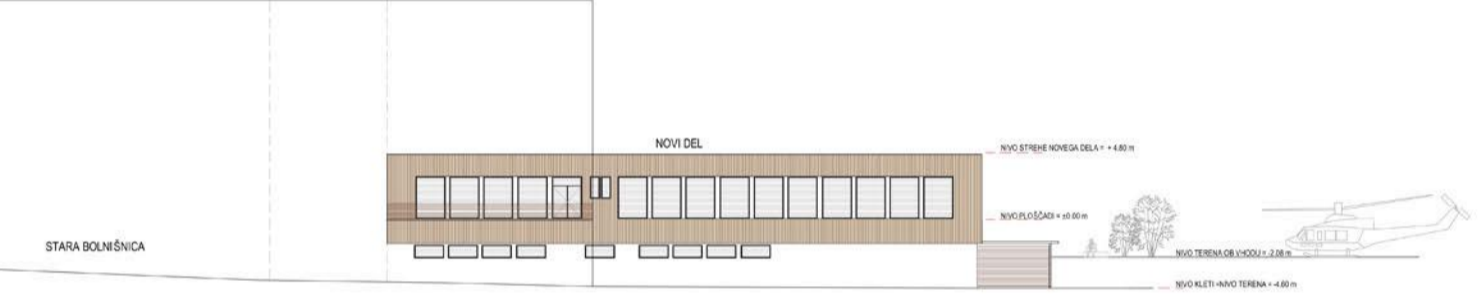


STRANSKA FASADA - JU GOVZHODNA



VHODNA FASADA - SEVEROVZHODNA

STARA BOLNIŠNICA

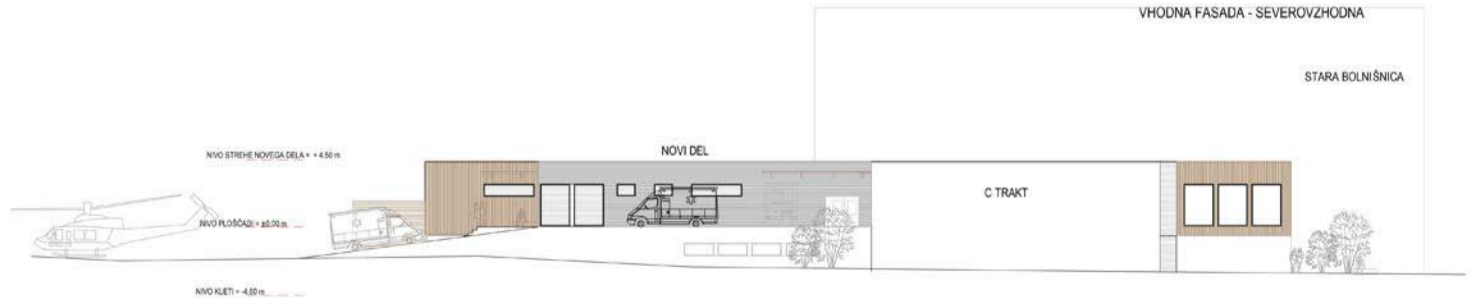

STRANSKA FASADA - SEVEROZHODNA



ZADNJA FASADA - JUGOZHODNA

