


Sekvence zaznavanja objekta koč iz smučišča






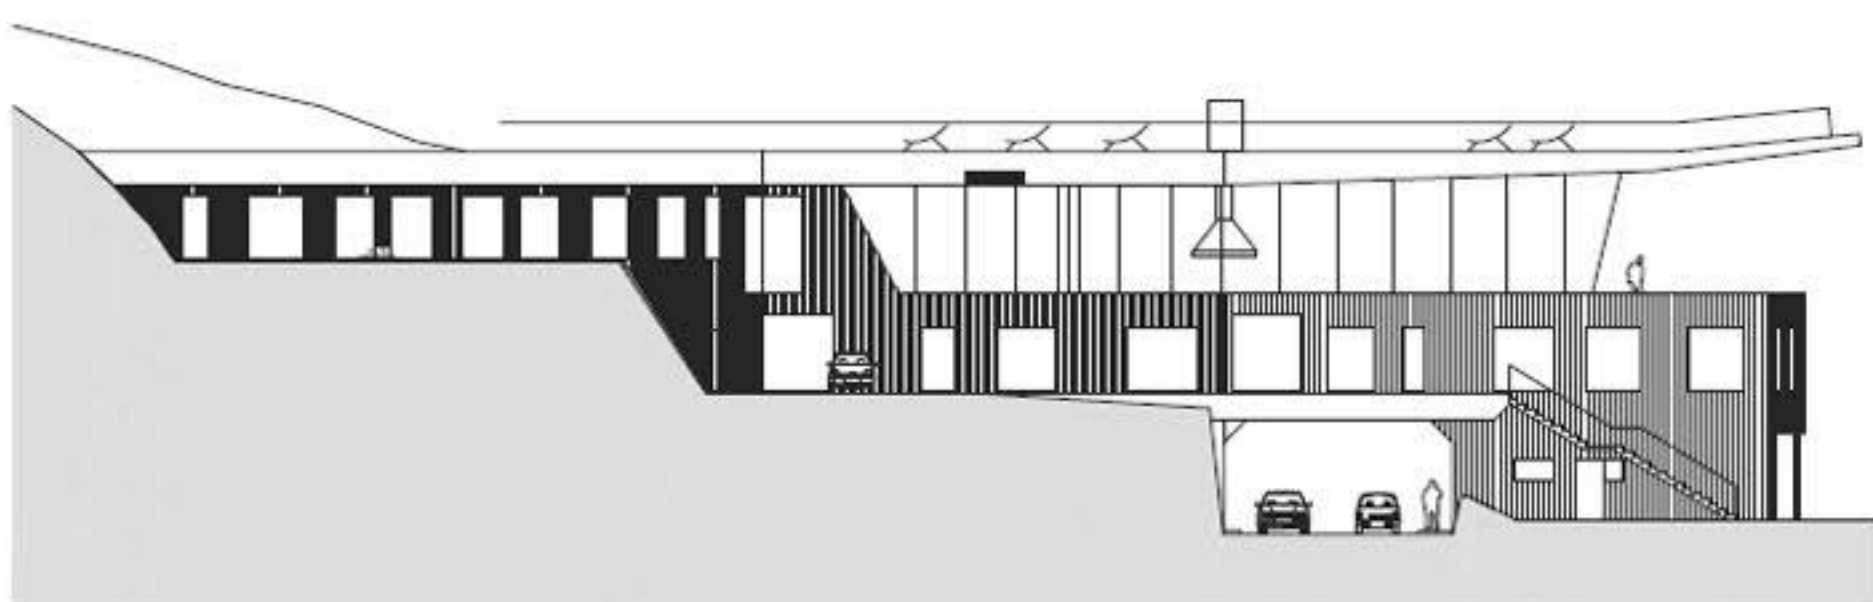

vzhodna fasada M 1:200




severna fasada M 1:200

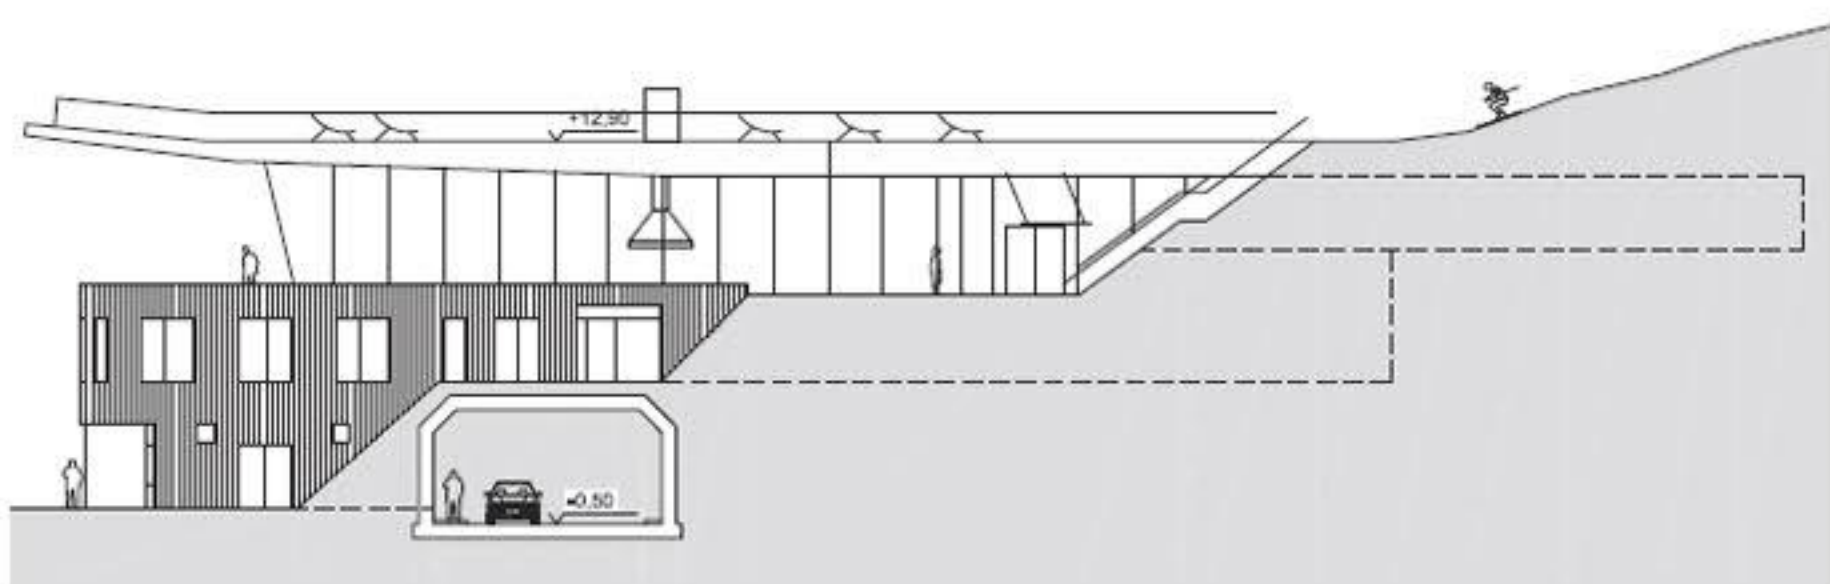


zahodna fasada M 1:200




prez B M 1:200

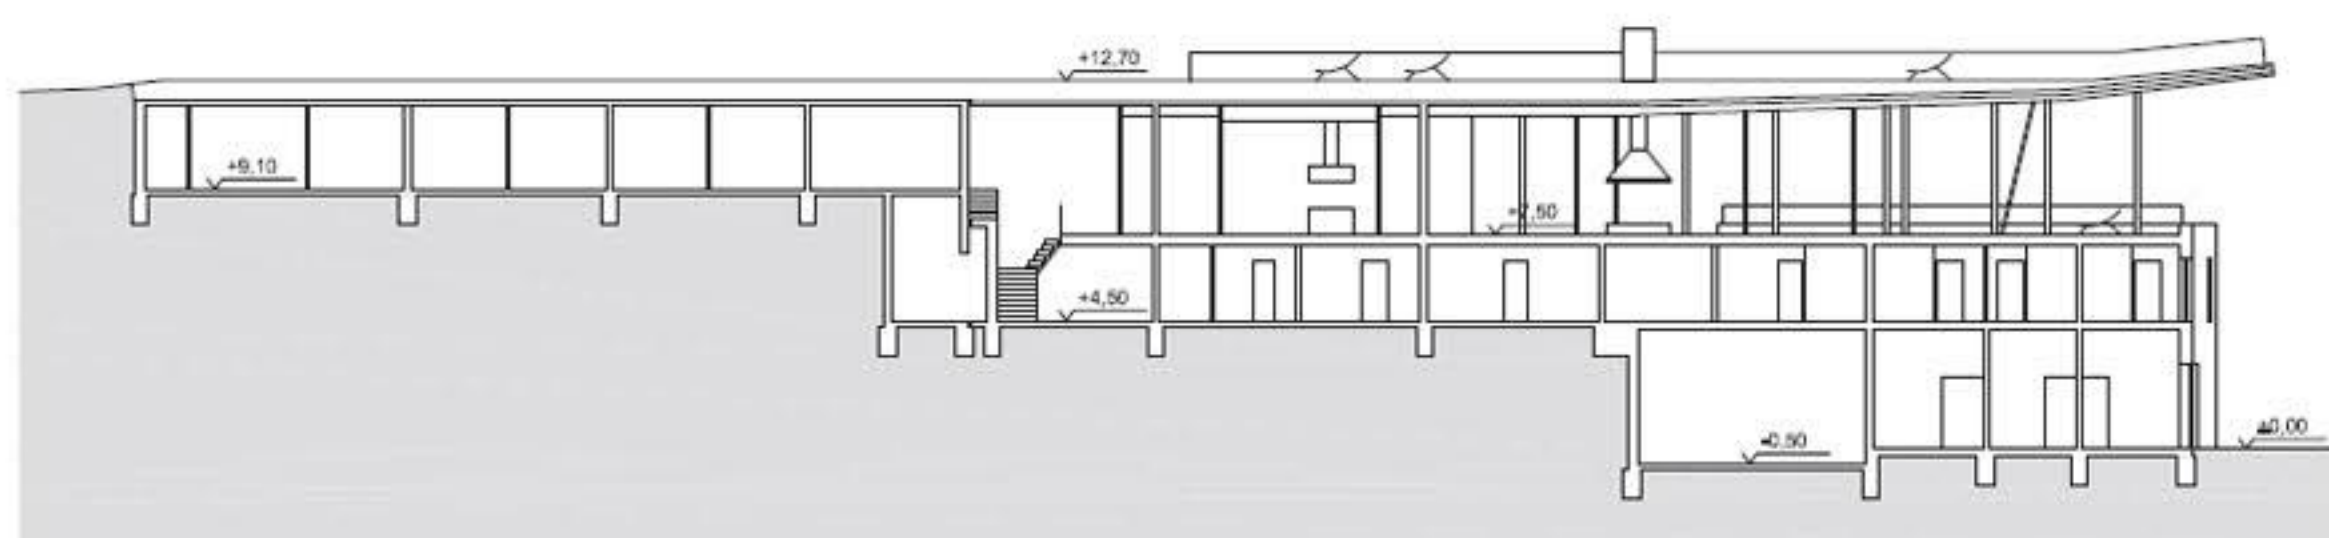

prez A M 1:200

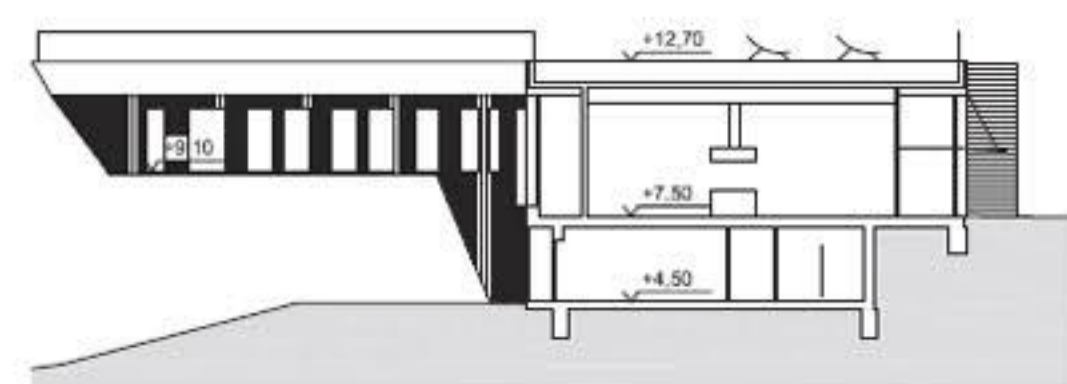

prez C M 1:200

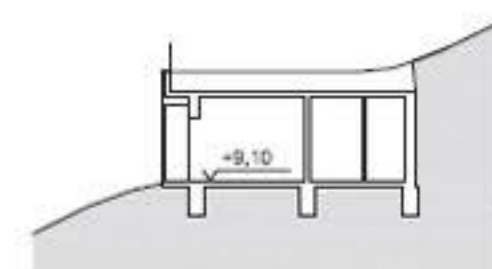

prez D M 1:200

