



PERSPEKTIVE

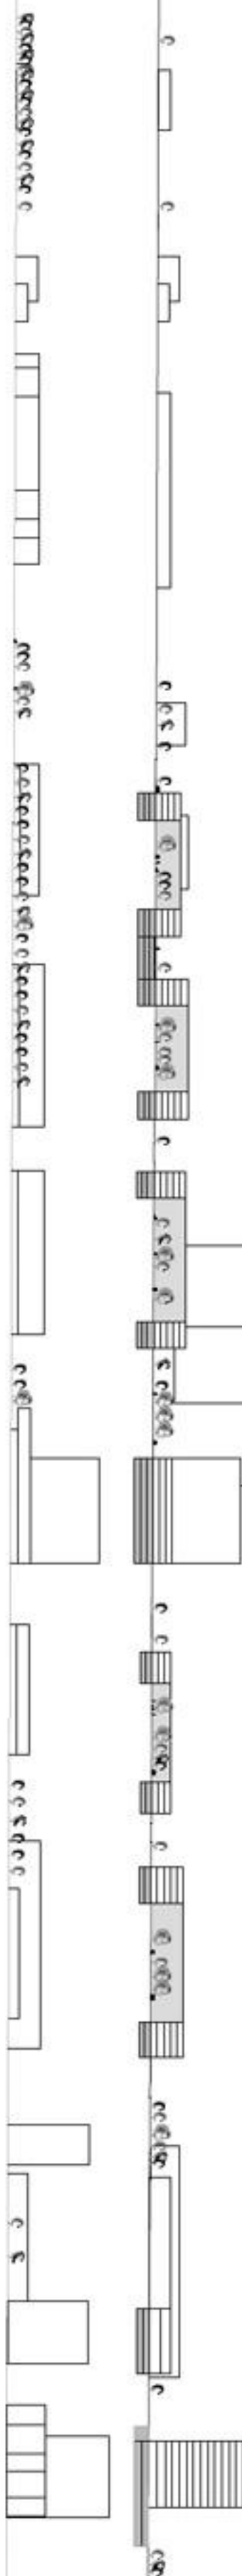


FASADNI PAS OBVOZNE CESTE M 1:2000
 PREREZ M 1:2000

FASADNI PAS CESTE LUBLJANSKE BRIGADE M 1:2000

UREDITVENA SITUACIJA M 1:2000

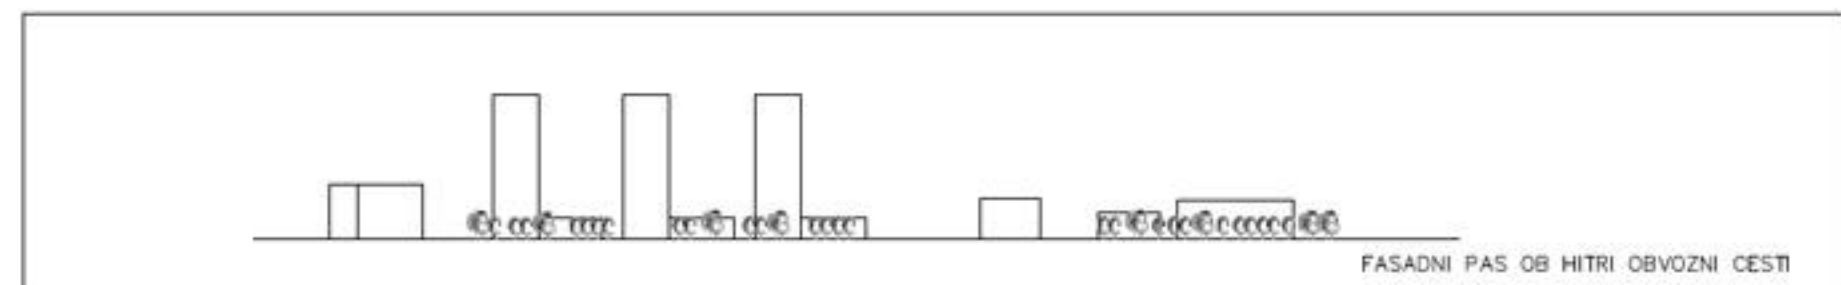


FASADNI PAS OB HITRI OBVOZNI CESTI

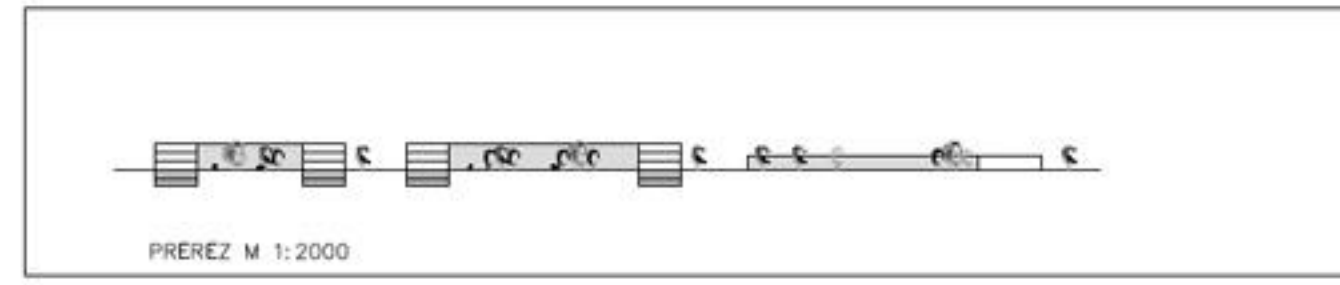


PREREZ M 1:2000




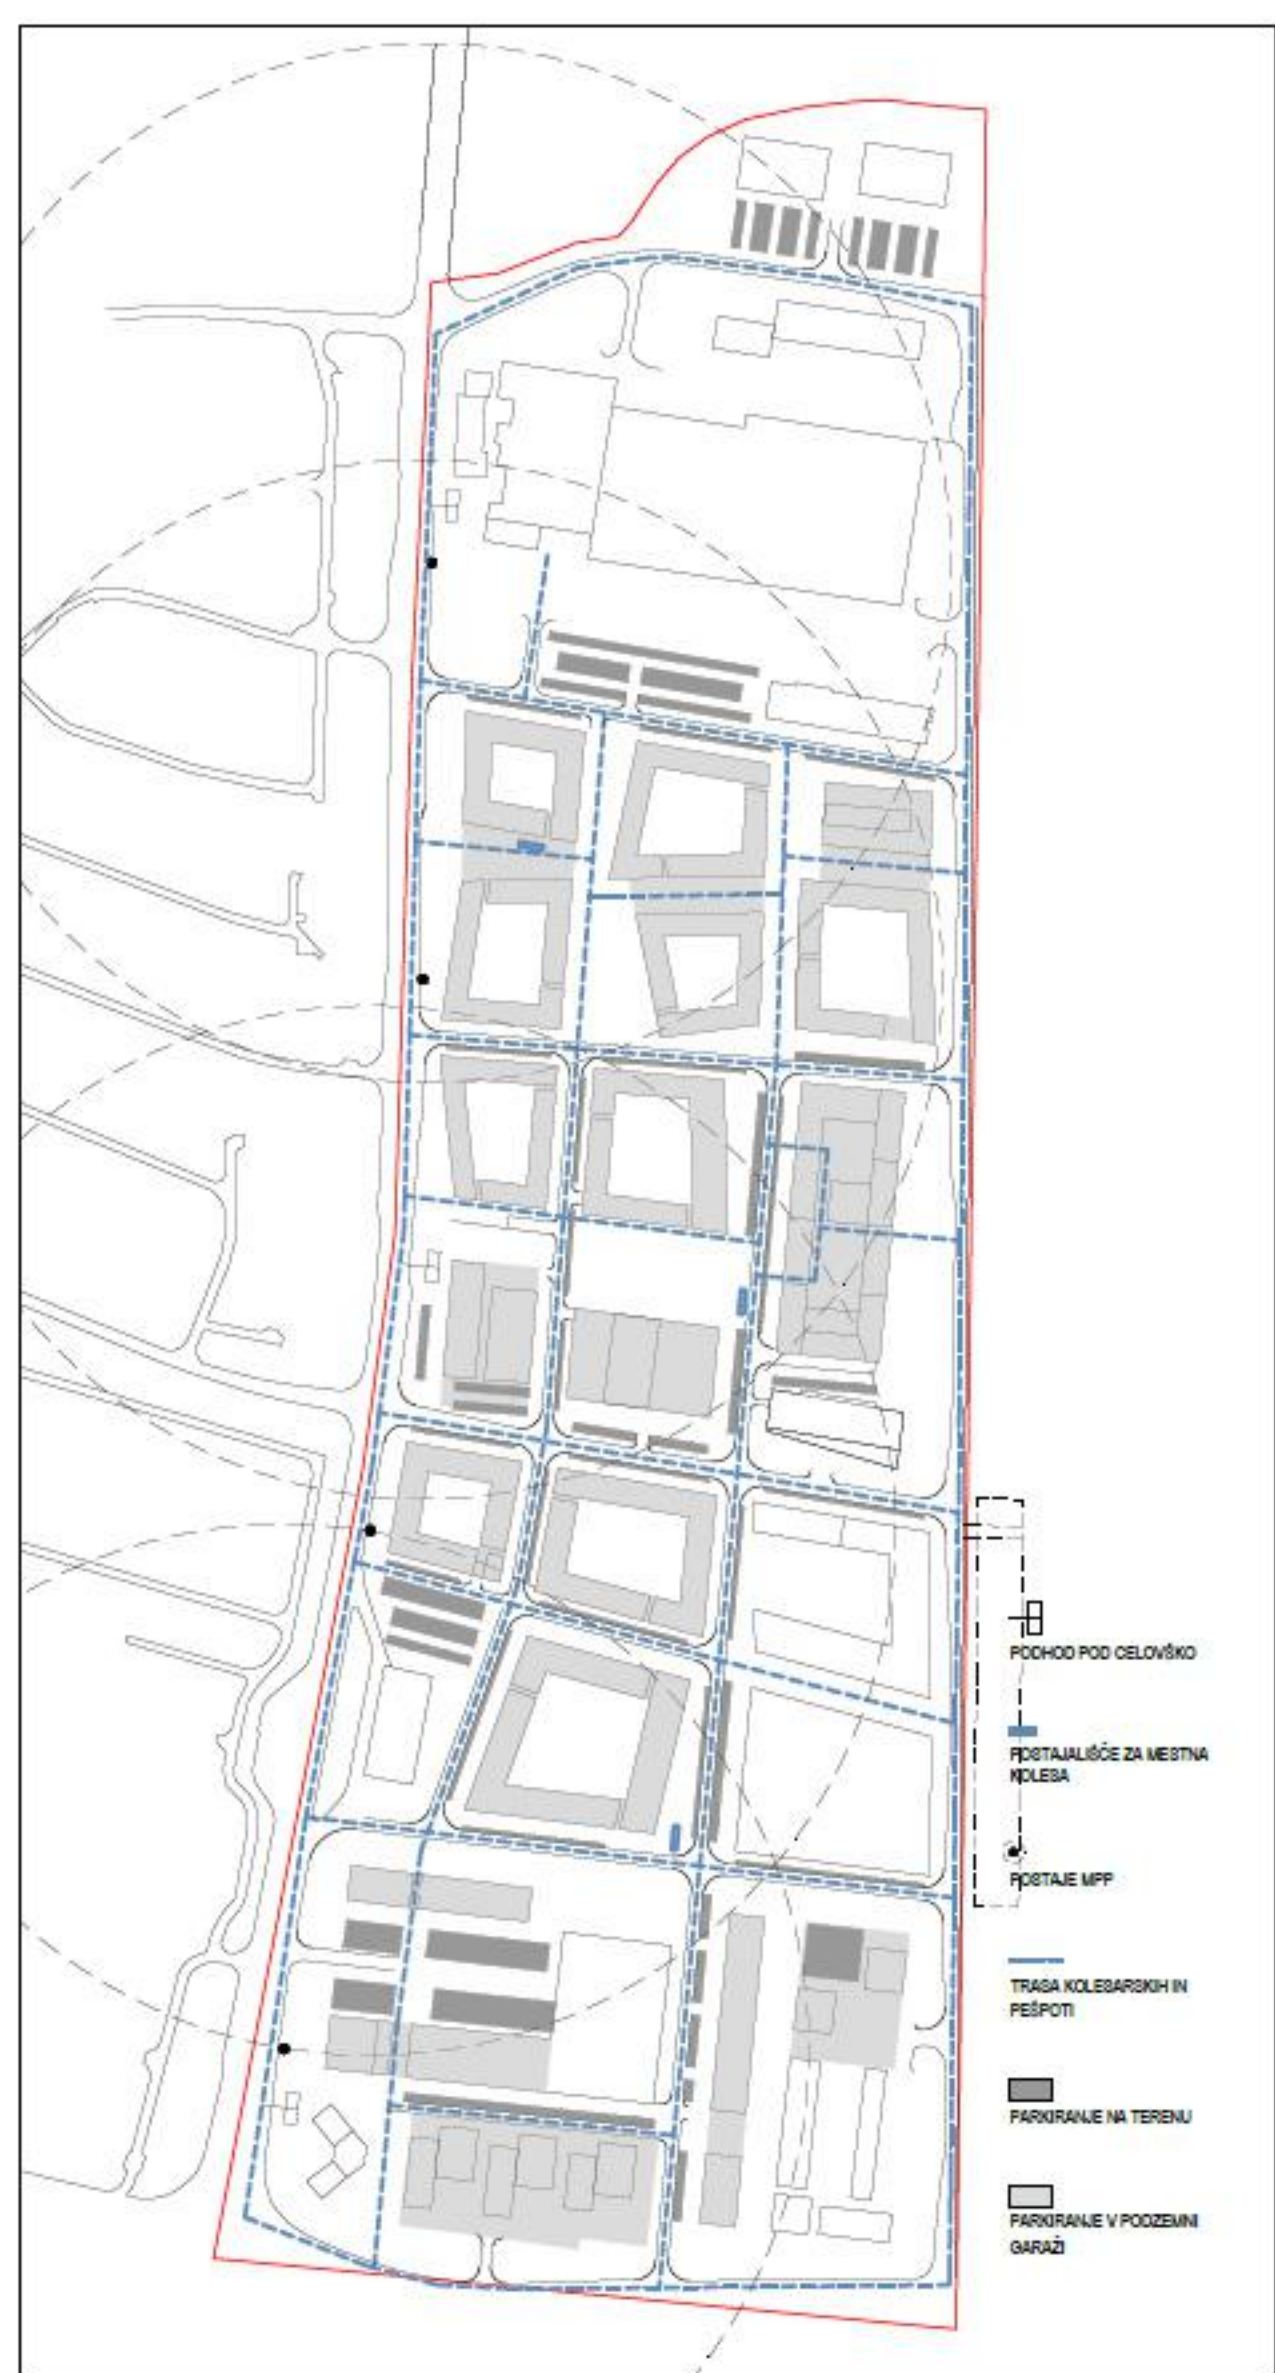

MOBILNOST, M 1:5000
UREDITVENA SITUACIJA M 1:2000

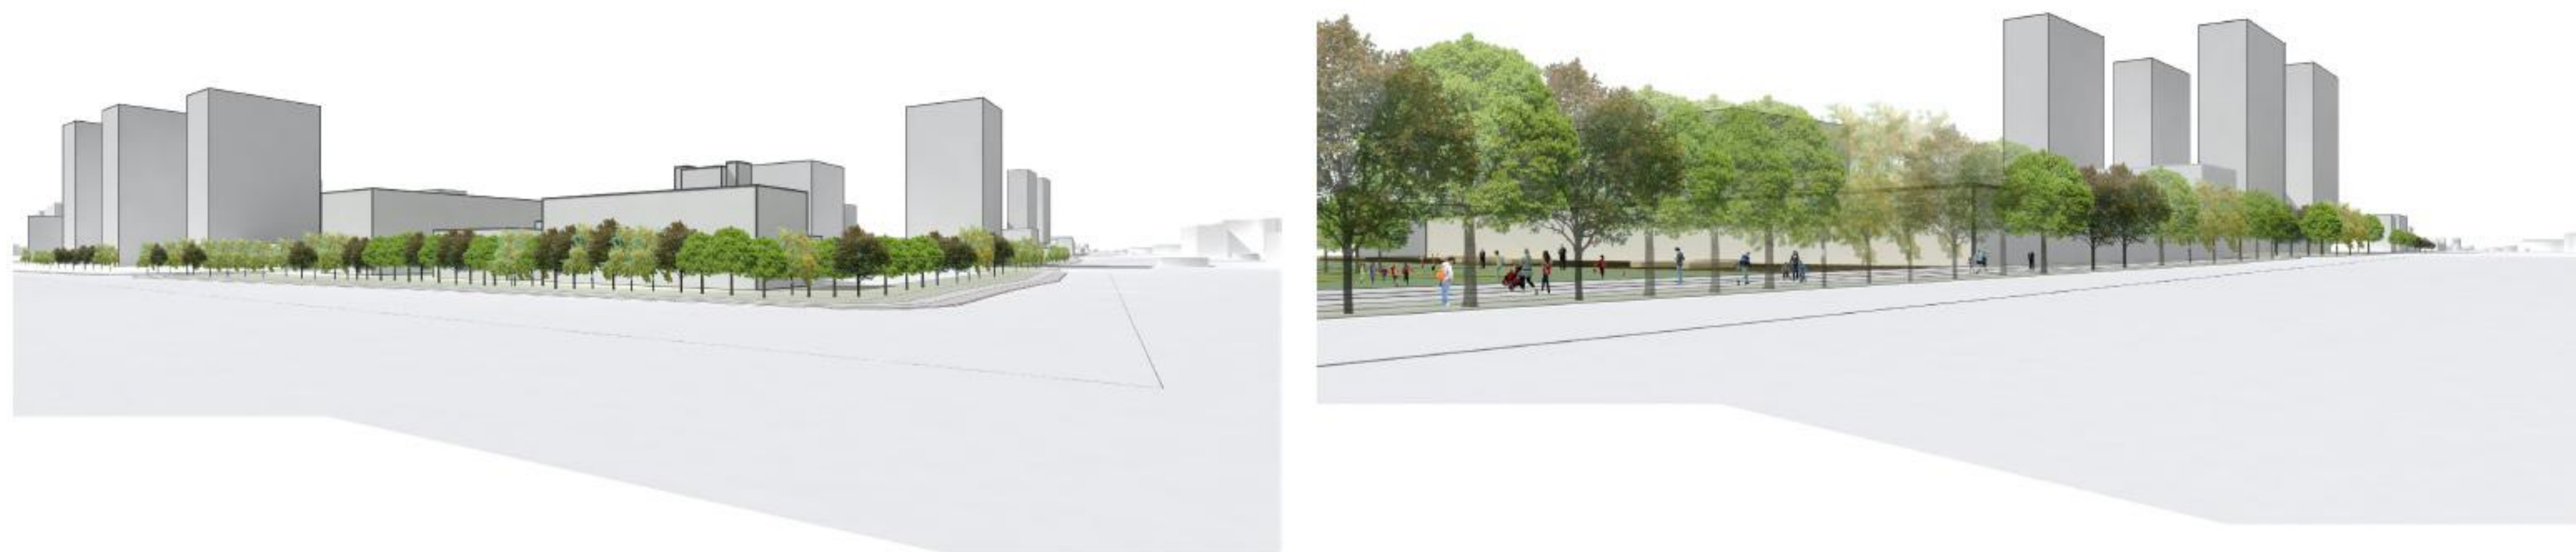


PERSPEKTIVE

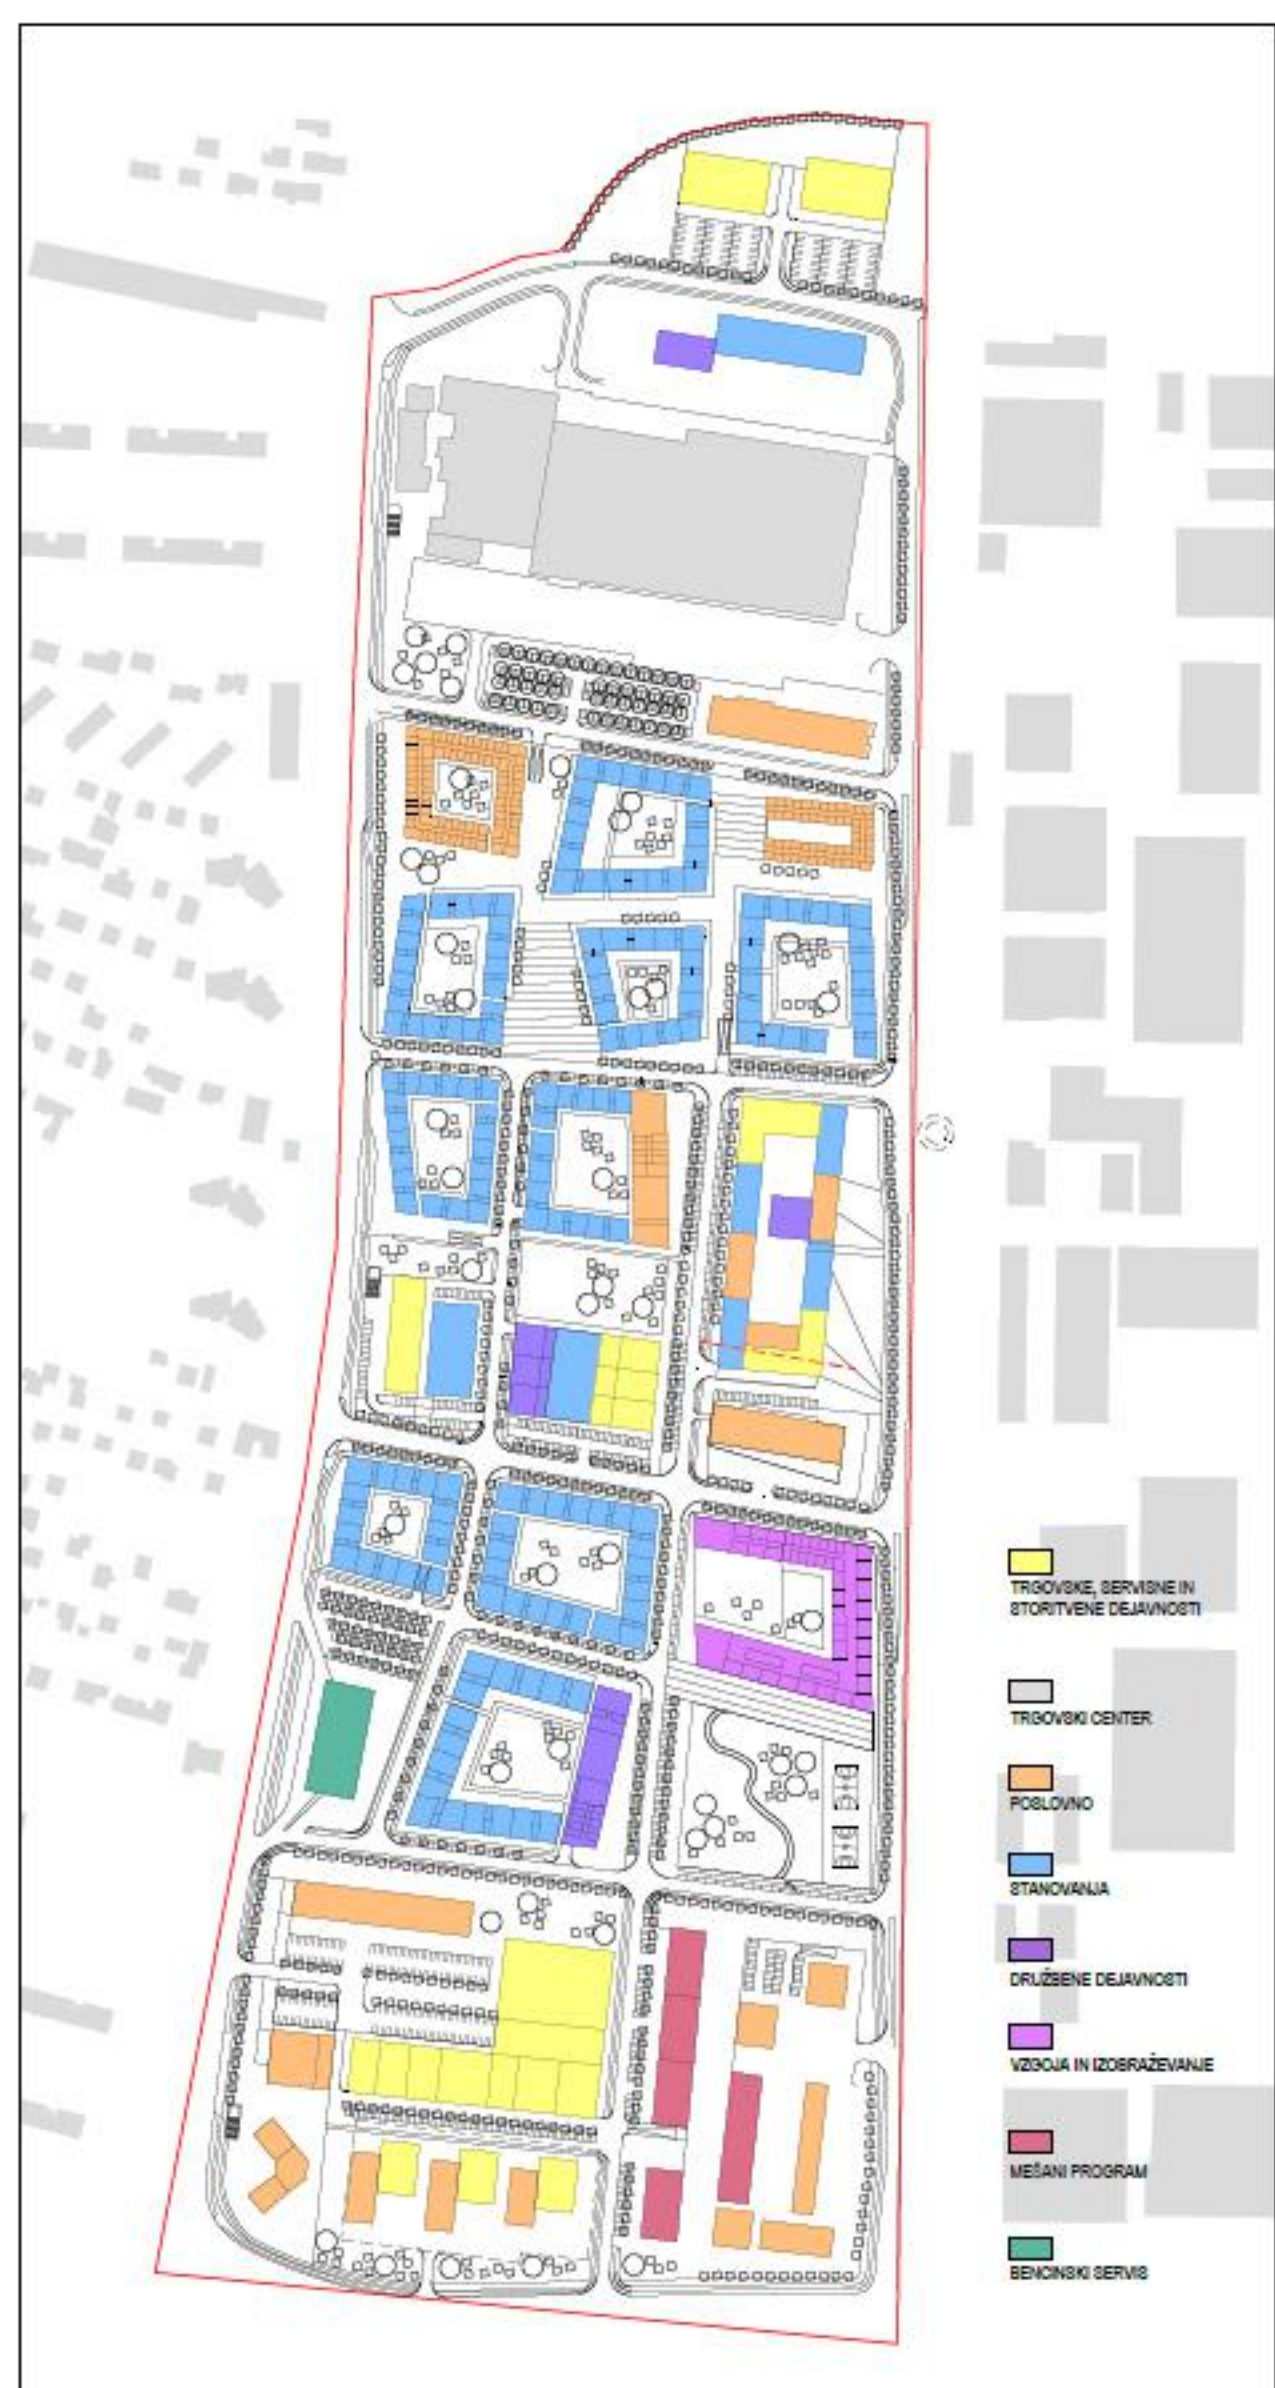

RAVE IN FUNKCIE
M 1:5000




JAVNI PROSTORI IN PRITUČIJA
M 1:5000

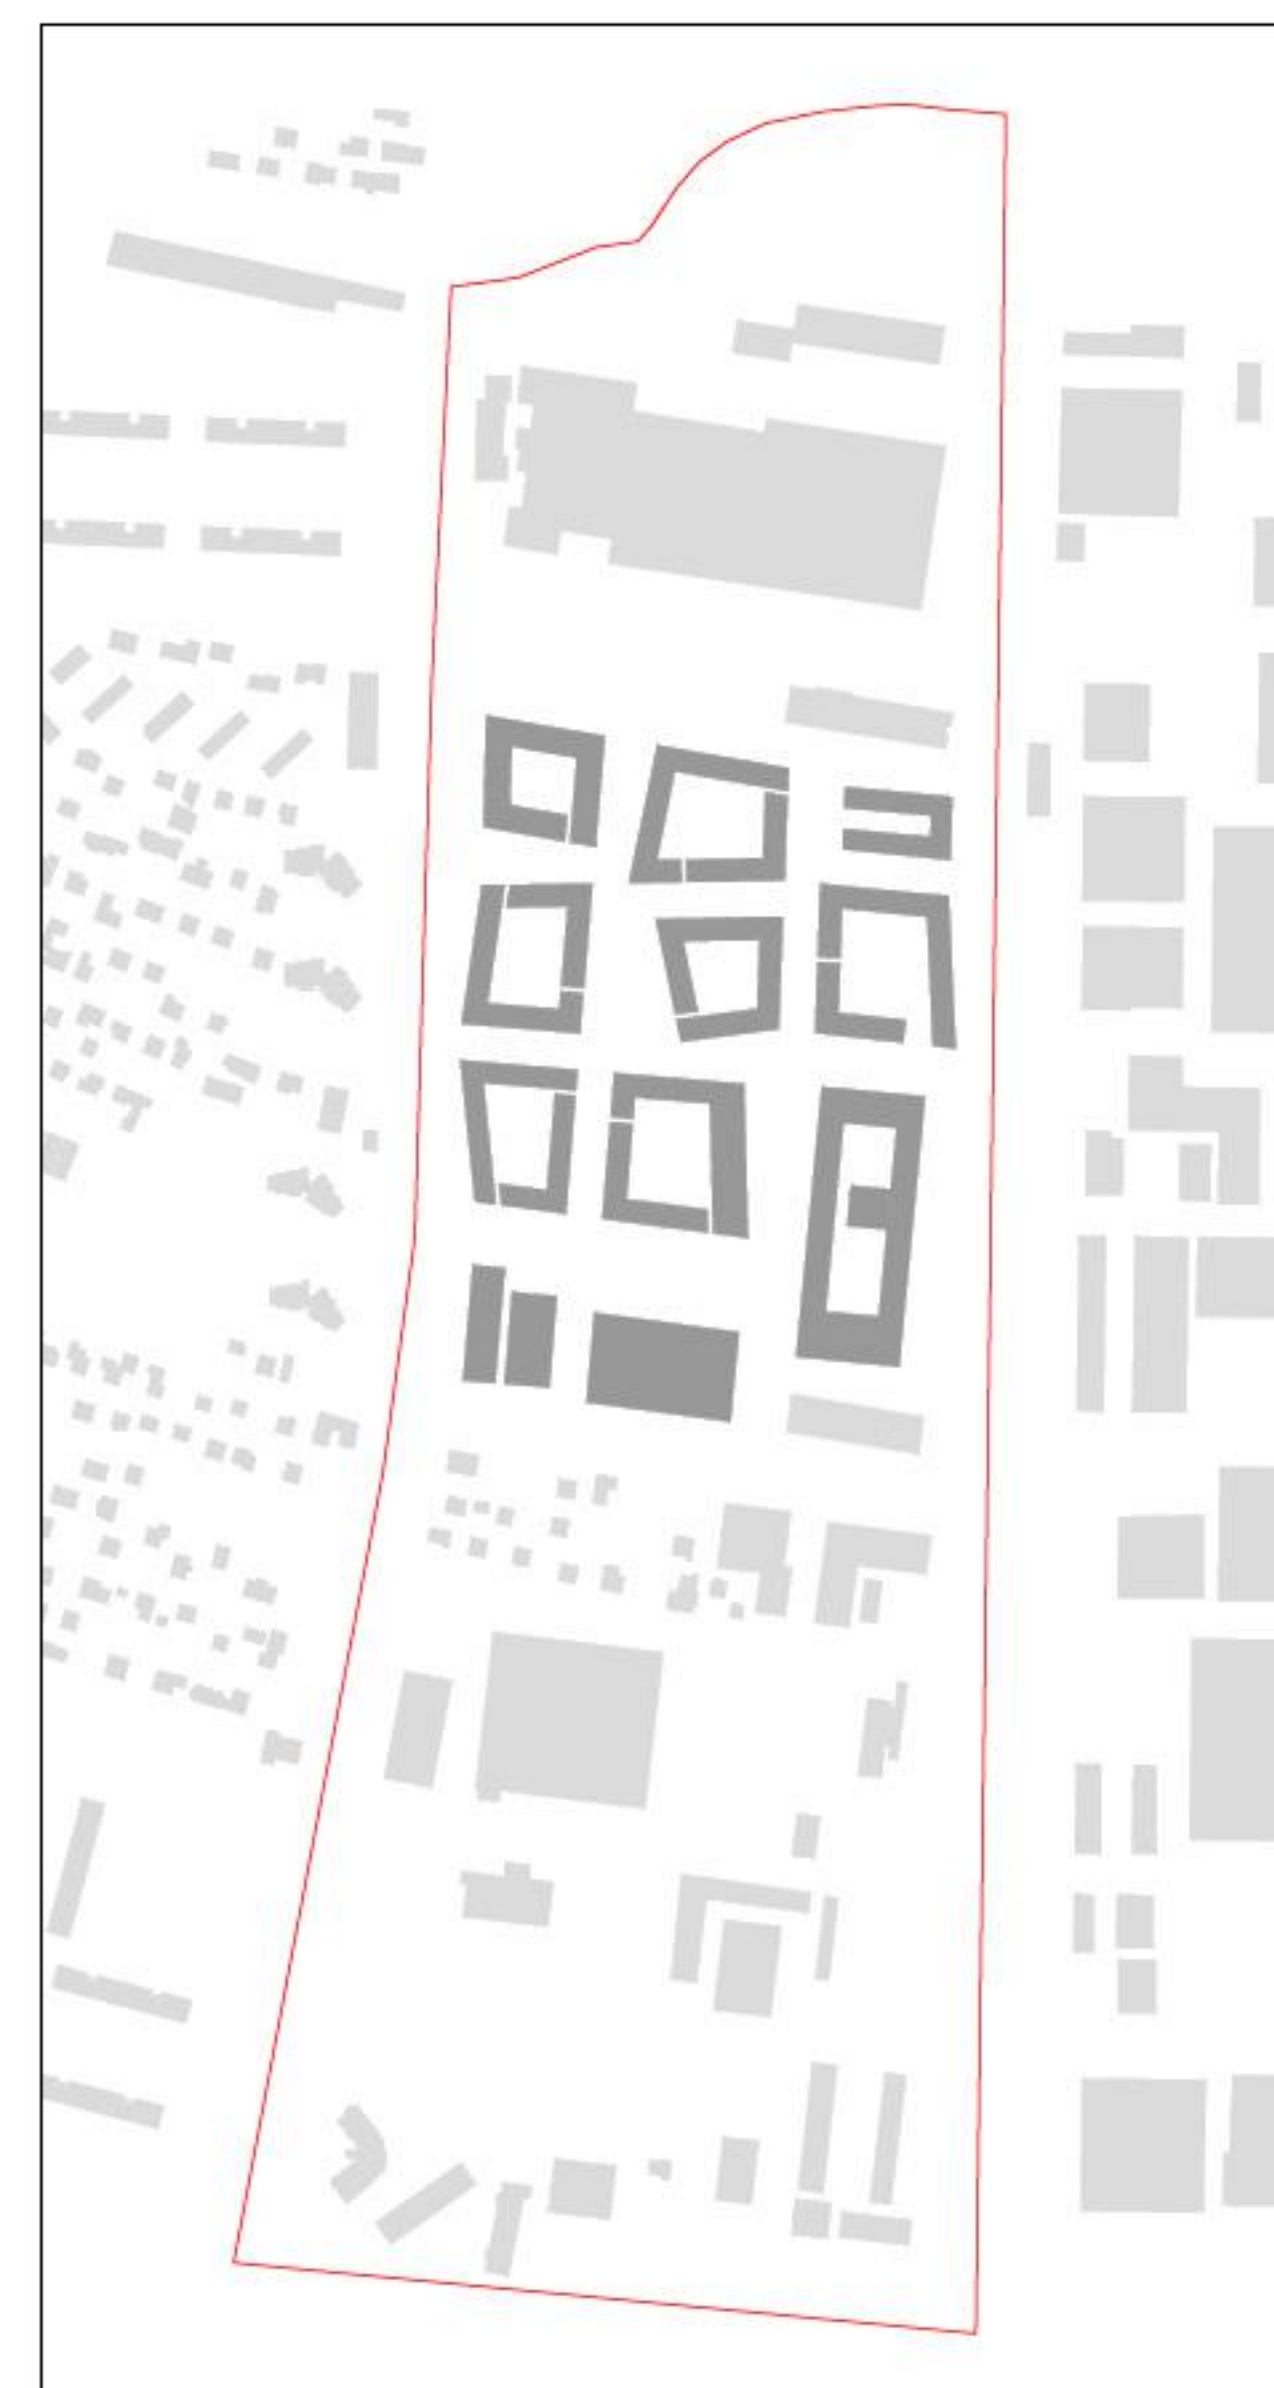

STAVBNA STRUKTURA
M 1:5000



STAVBNA STRUK. 2. FAZA
M 1:5000

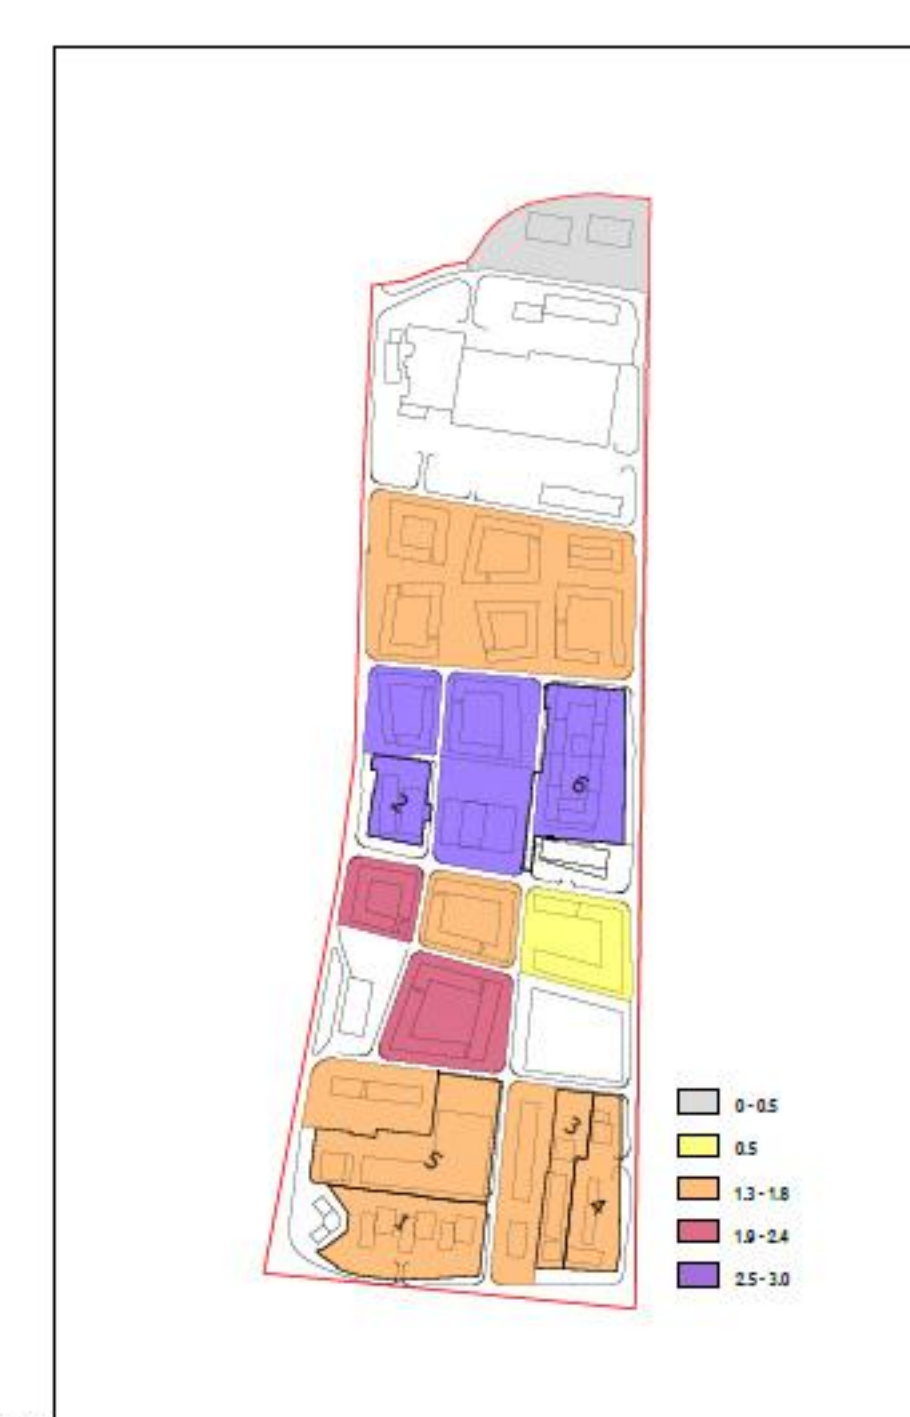

FI
M 1:10000



ETAPNOST
M 1:10000