



ŠIRŠA SITUACIJA M 1:1000



SITUACIJA M 1:500

PROMETNA SCHEMA OBMOČJA OBDELAVE




- PEŠCI, OBISKOVALCI
- KOLESARJI
- INTERVENCIJA
- DOSTAVA, REŠEVALCI, SLUŽBENO VOZILO
- PARKIRIŠČE

POTI UPORABNIKA

- STROKOVNI DELAVEC DE
- UPRAVA
- GOJENCI DELOVNE ENOTE
- ZDRAVSTVENO VARSTVO, SOBA ZA POMIRJANJE DE
- GOJENCI DNEVNEGA CENTRA
- ZAPOSLENI, UPRAVA
- TERASA, ZUNANJI ATRIJ
- VEČNAMENSKI PROSTOR, DNEVNA SOBA Z UČNO KUHINJO IN JEDILNICO
- KOMUNIKACIJE
- SERVIS

PROGRAMSKA SCHEMA


- TERASA, ZUNANJI ATRIJ
- STROKOVNI DELAVEC, KABINET
- DNEVNI CENTER (UČILNICA, POČITEK)
- UPRAVA
- ZDRAVSTVENO VARSTVO, SOBA ZA POMIRJANJE DE
- DE ENOPOSTELJNA SOBA
- DE DVOPOSTELJNA SOBA
- VEČNAMENSKI PROSTOR, DNEVNA SOBA Z UČNO KUHINJO IN JEDILNICO
- NEGOVALNA KOPALNICA, SHRAMBA ZA PRIPOMOČKE, GARDEROBA GOJENCEV
- KOMUNIKACIJE
- SANITARJE IN ČISTO PERILO, PRALNICA, UMAZANO PERILO
- TEHNIČNI PROSTORI

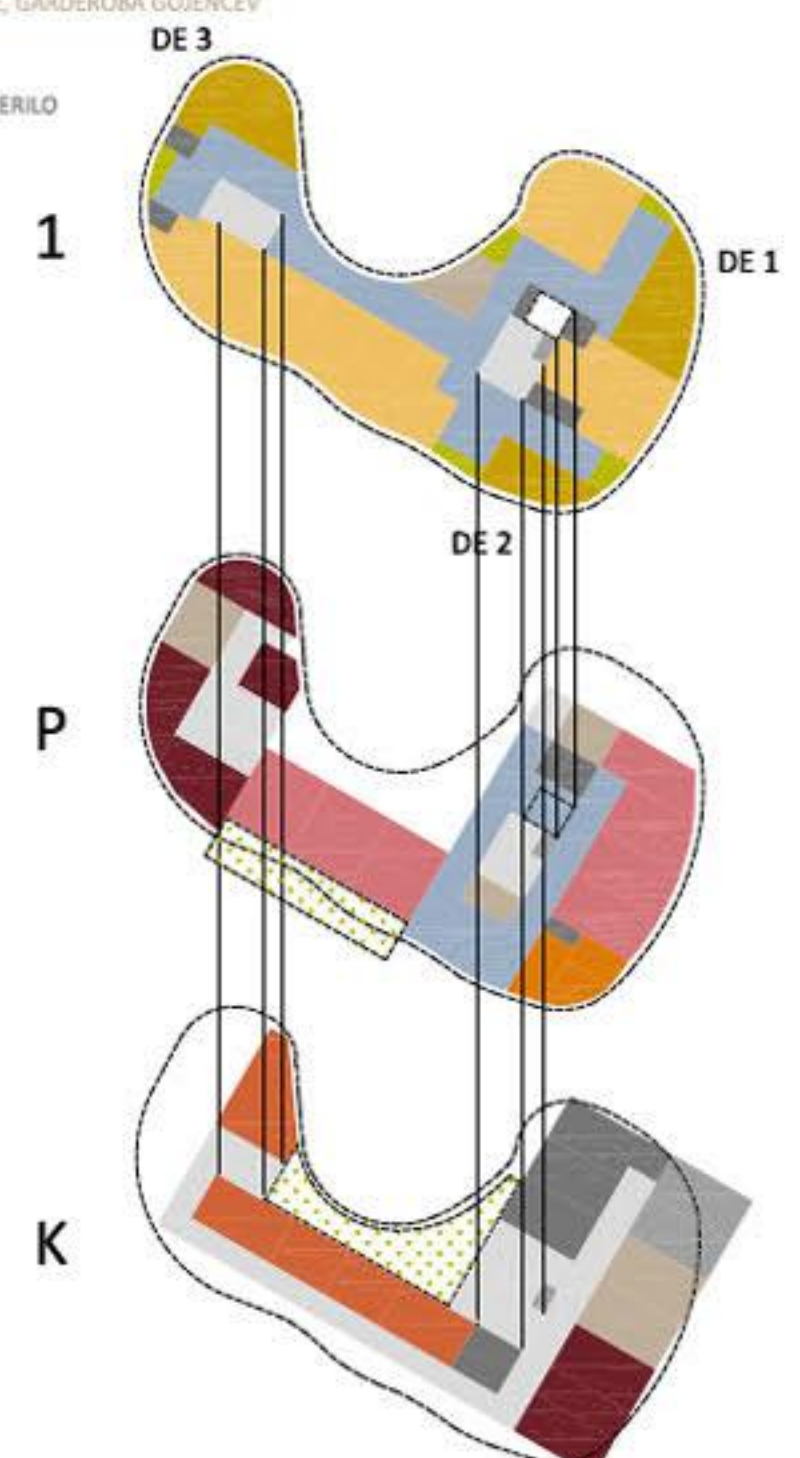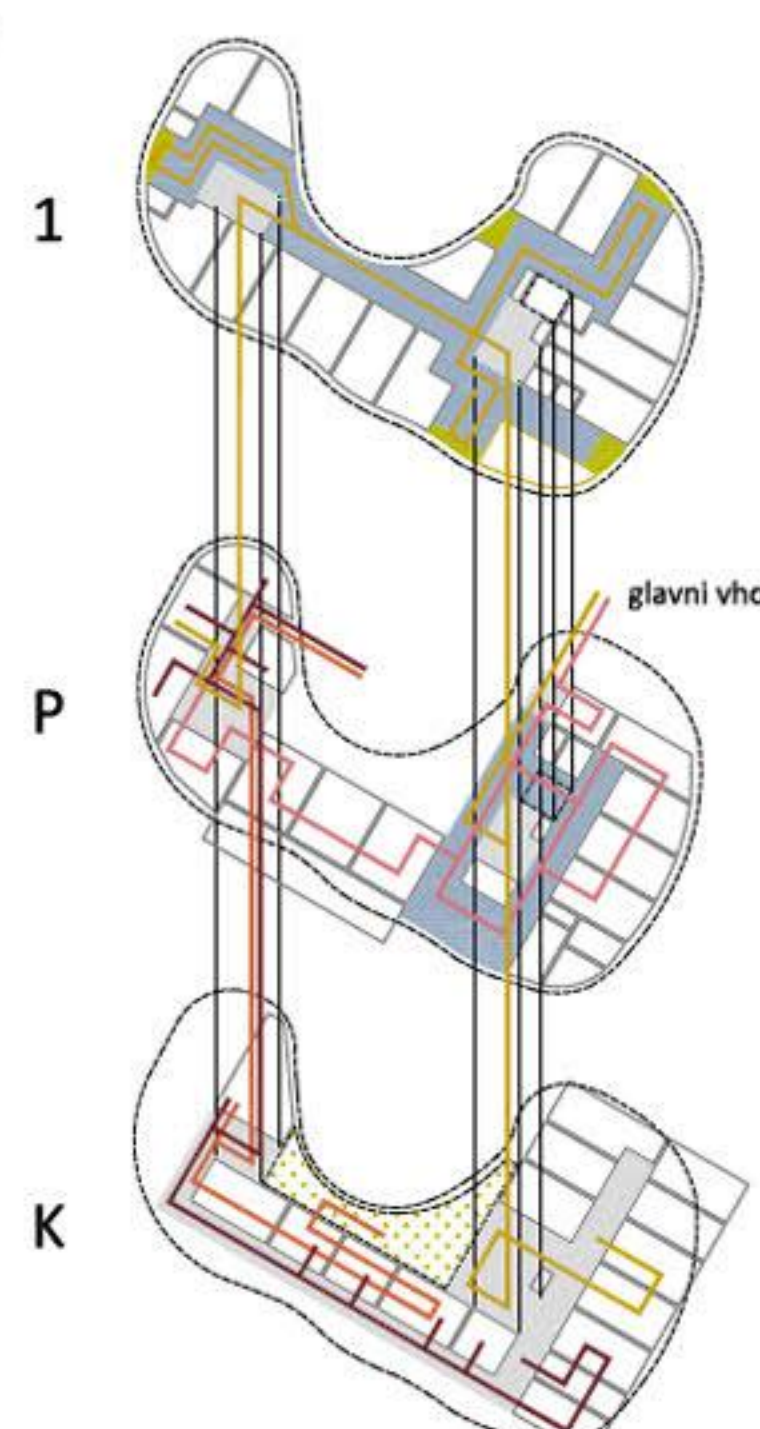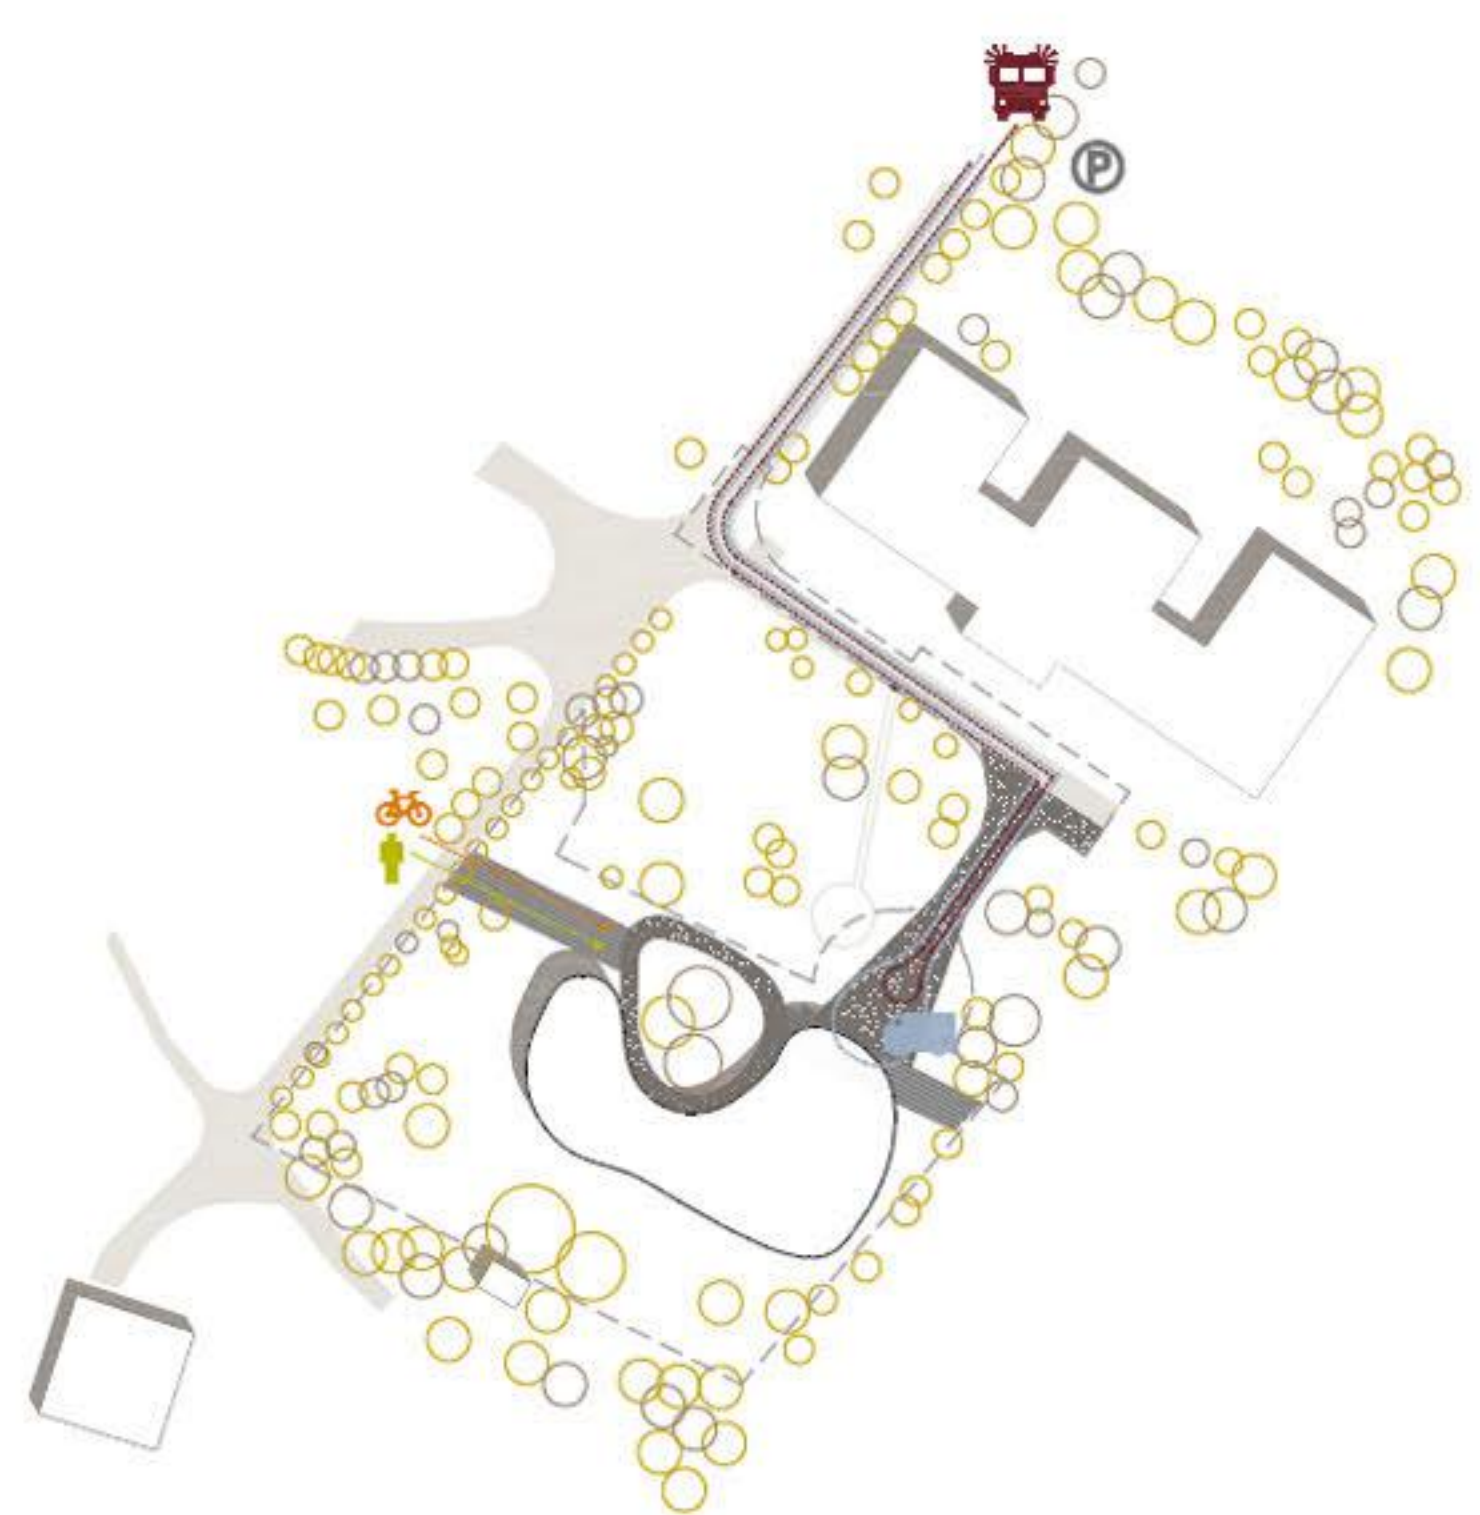







KONCEPTUALNE SCHEME

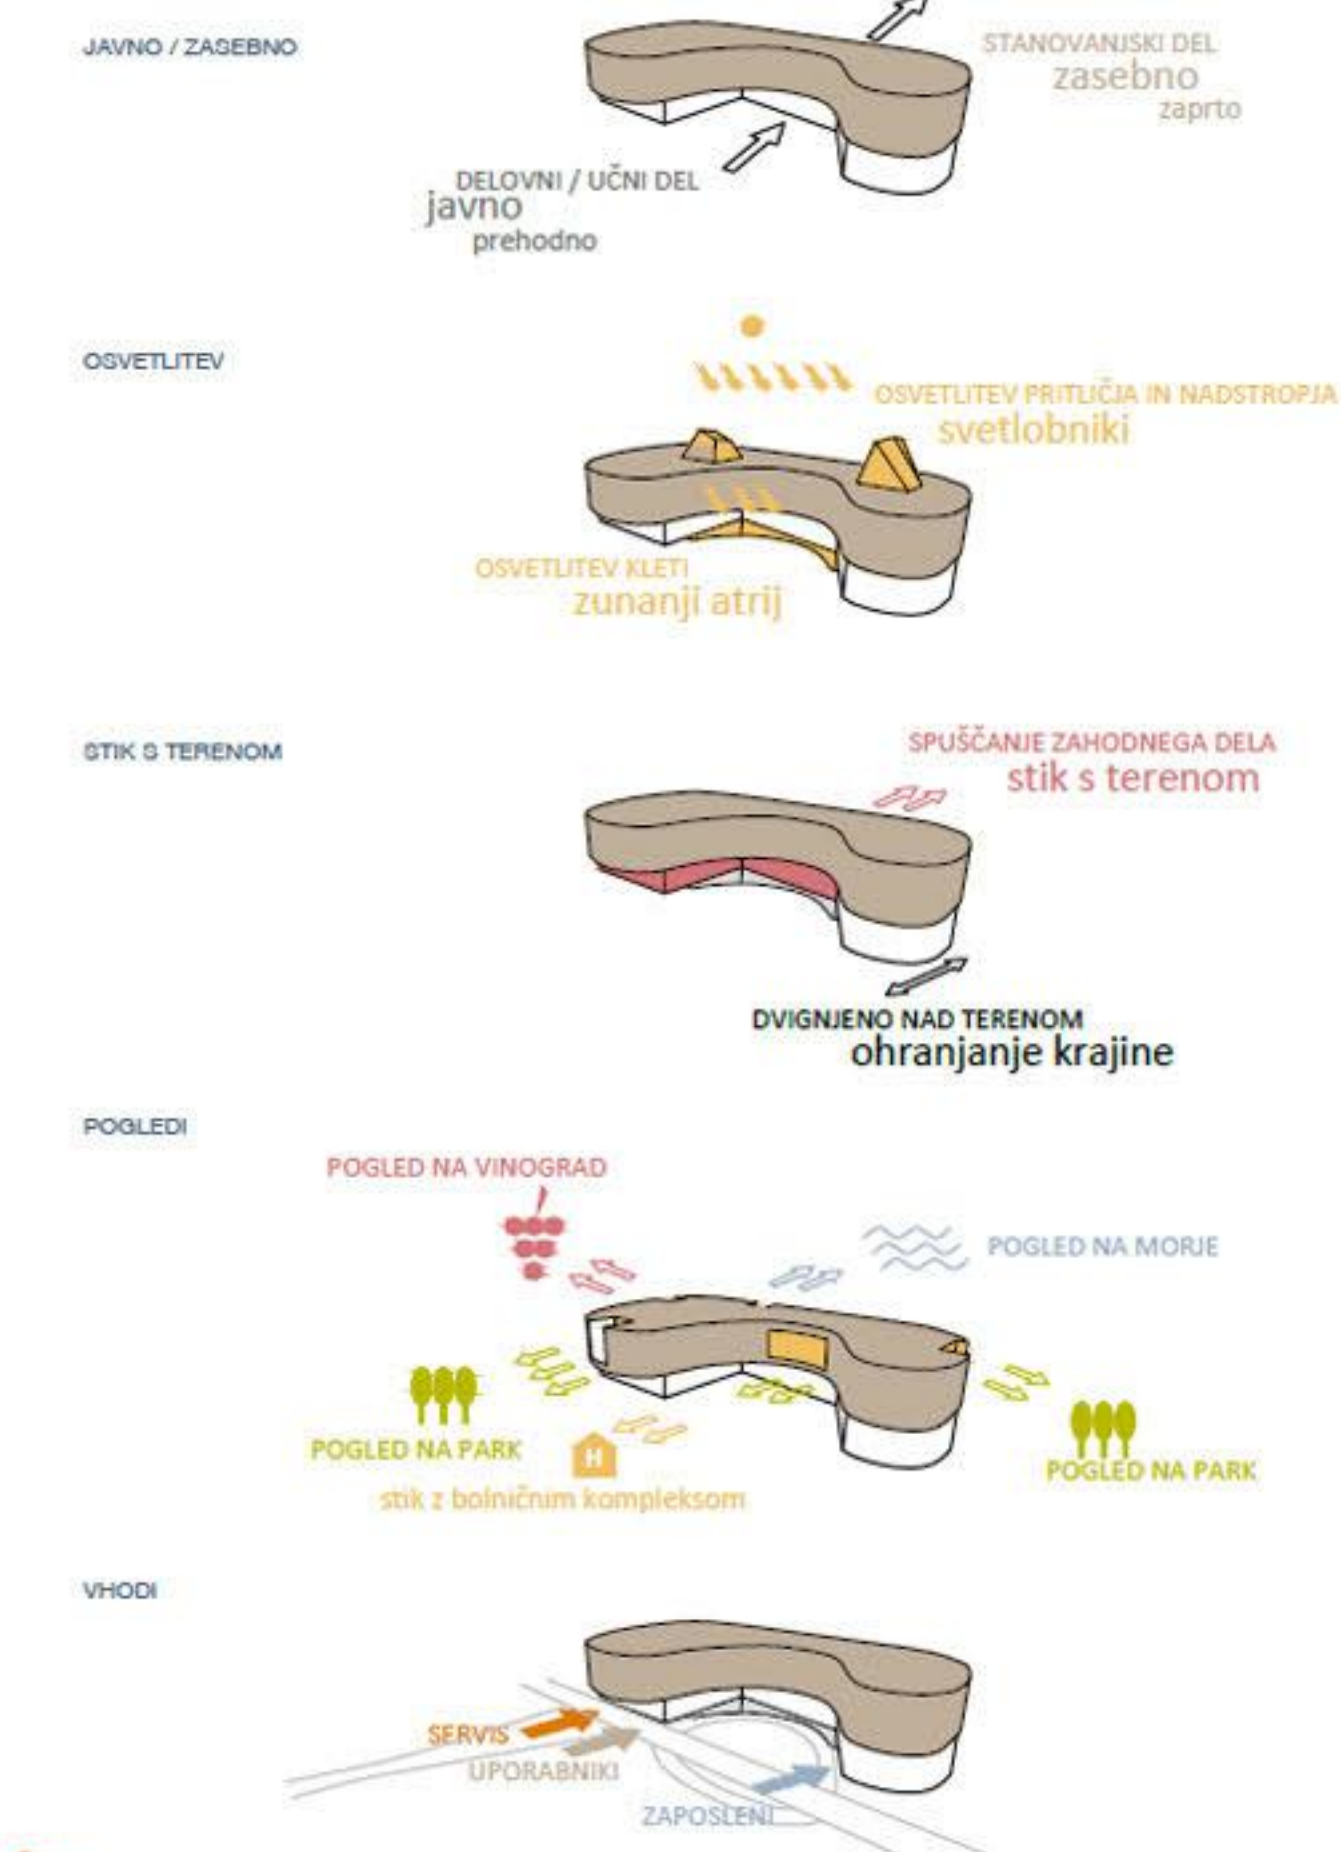

KONCEPT GESTAVLJANJA ELEMENTOV

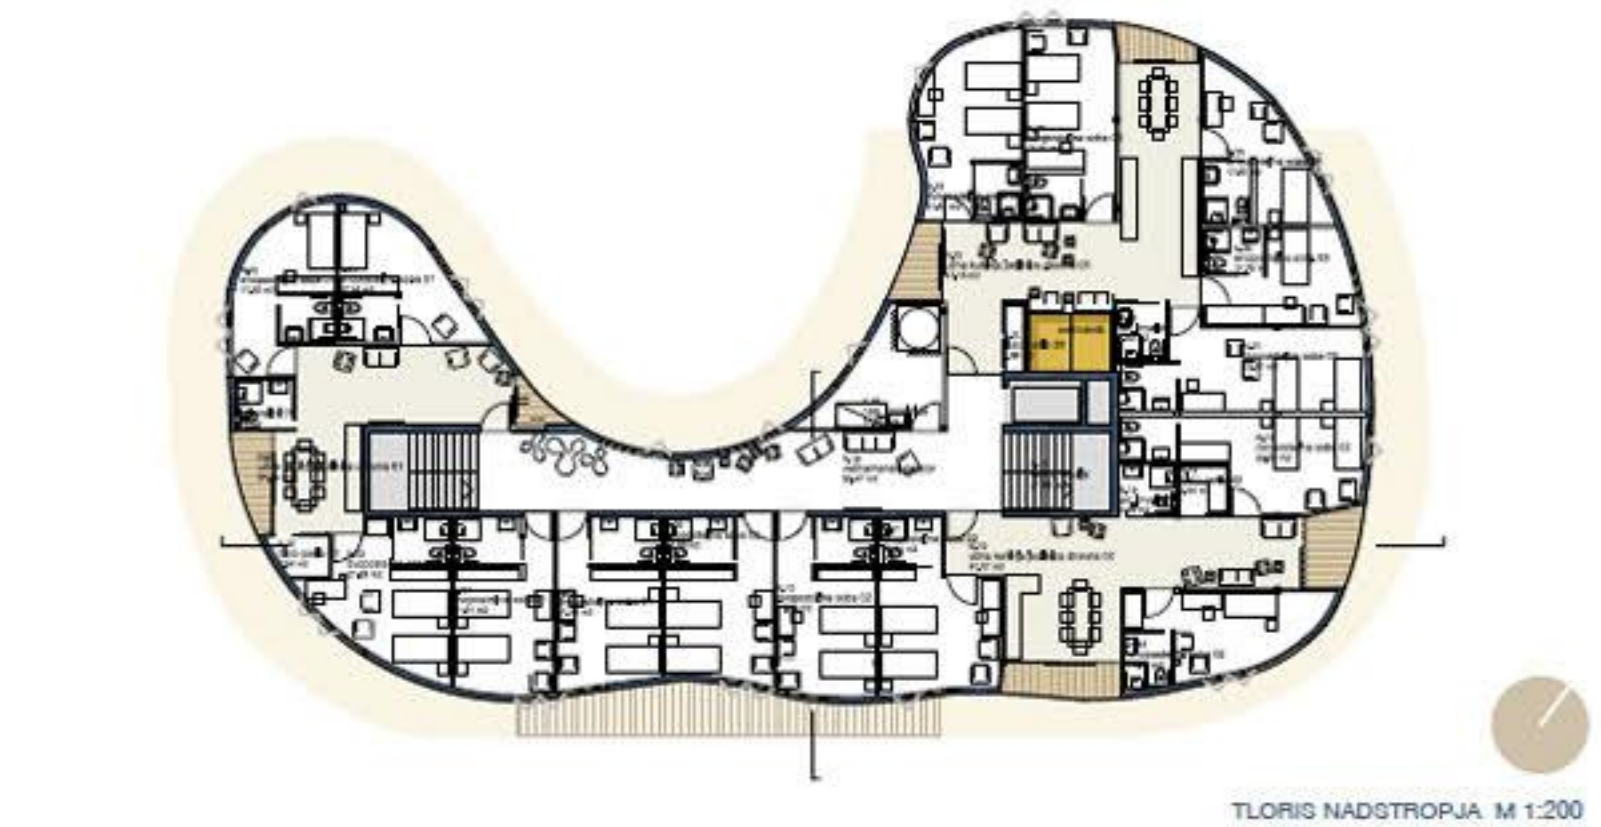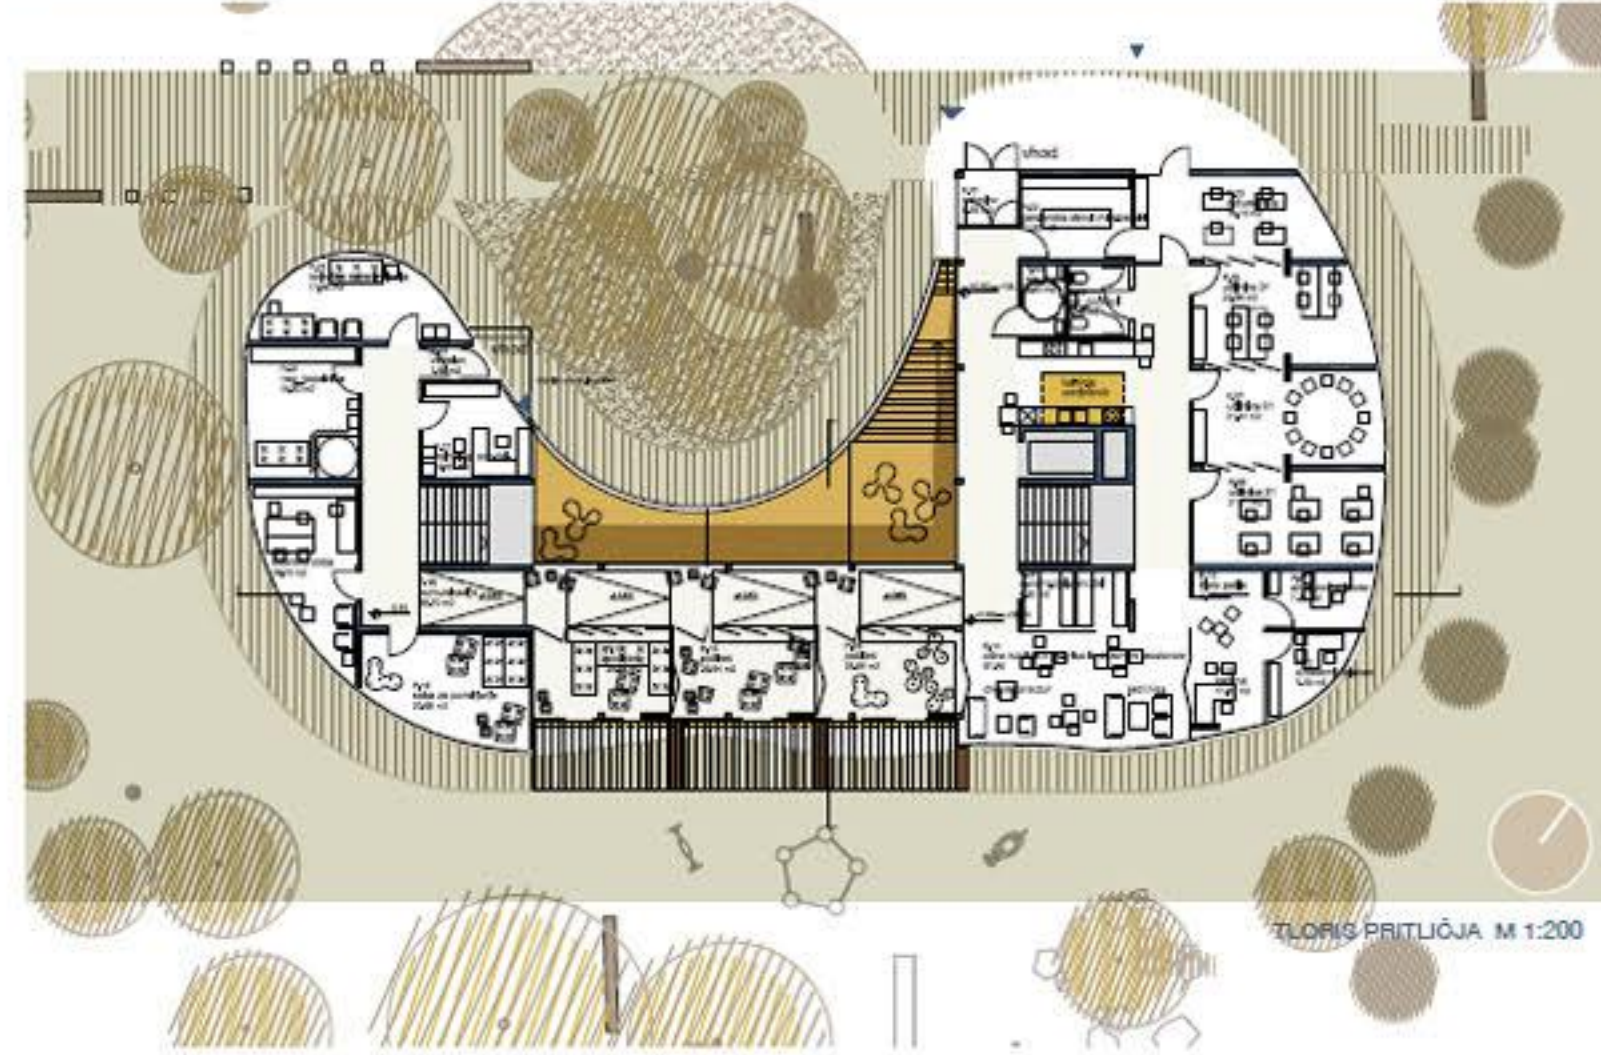





DNEVNI IN NOČNI POGLED NA VHOD



POOLED NA ATRIJU



NOTRANJA POGLEDA



POGLED SKOZI KROŠNJE NA VHOD CENTRA OBALA DEBELI RTIČ

