



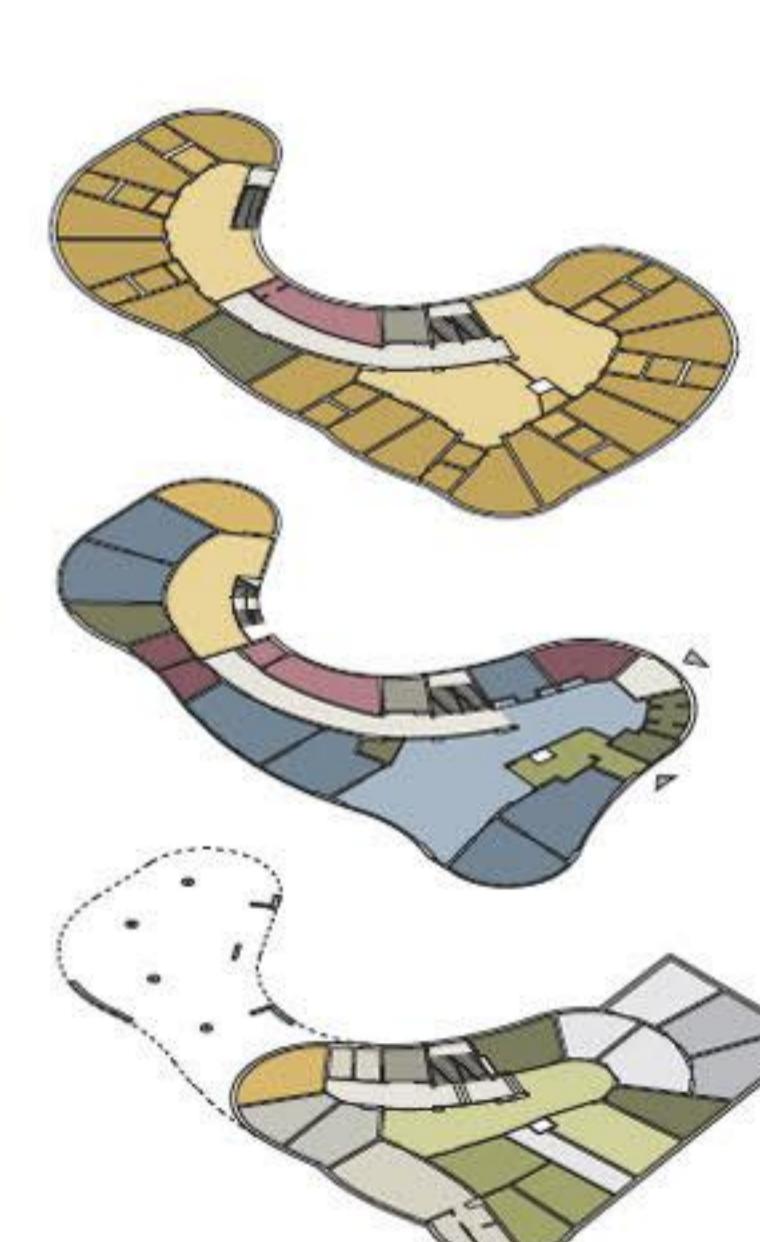
DEBELI RTIČ

## CENTER OBALA ZA OTOKE Z MOTNJO V RAZVOJU



## LEGENDA

travna površina	grmovnice	pot za pešce (prani beton)	asfaltna površina	Intervencijska površina (povozna rešetka)	pot za pešce	klop	meja območja obdelave	drevo_obstoječe	drevo_dodano
-----------------	-----------	----------------------------	-------------------	---	--------------	------	-----------------------	-----------------	--------------

ORGANIZACIJSKA SHEMA NADSTROJJA  
tri stanovanjske skupine

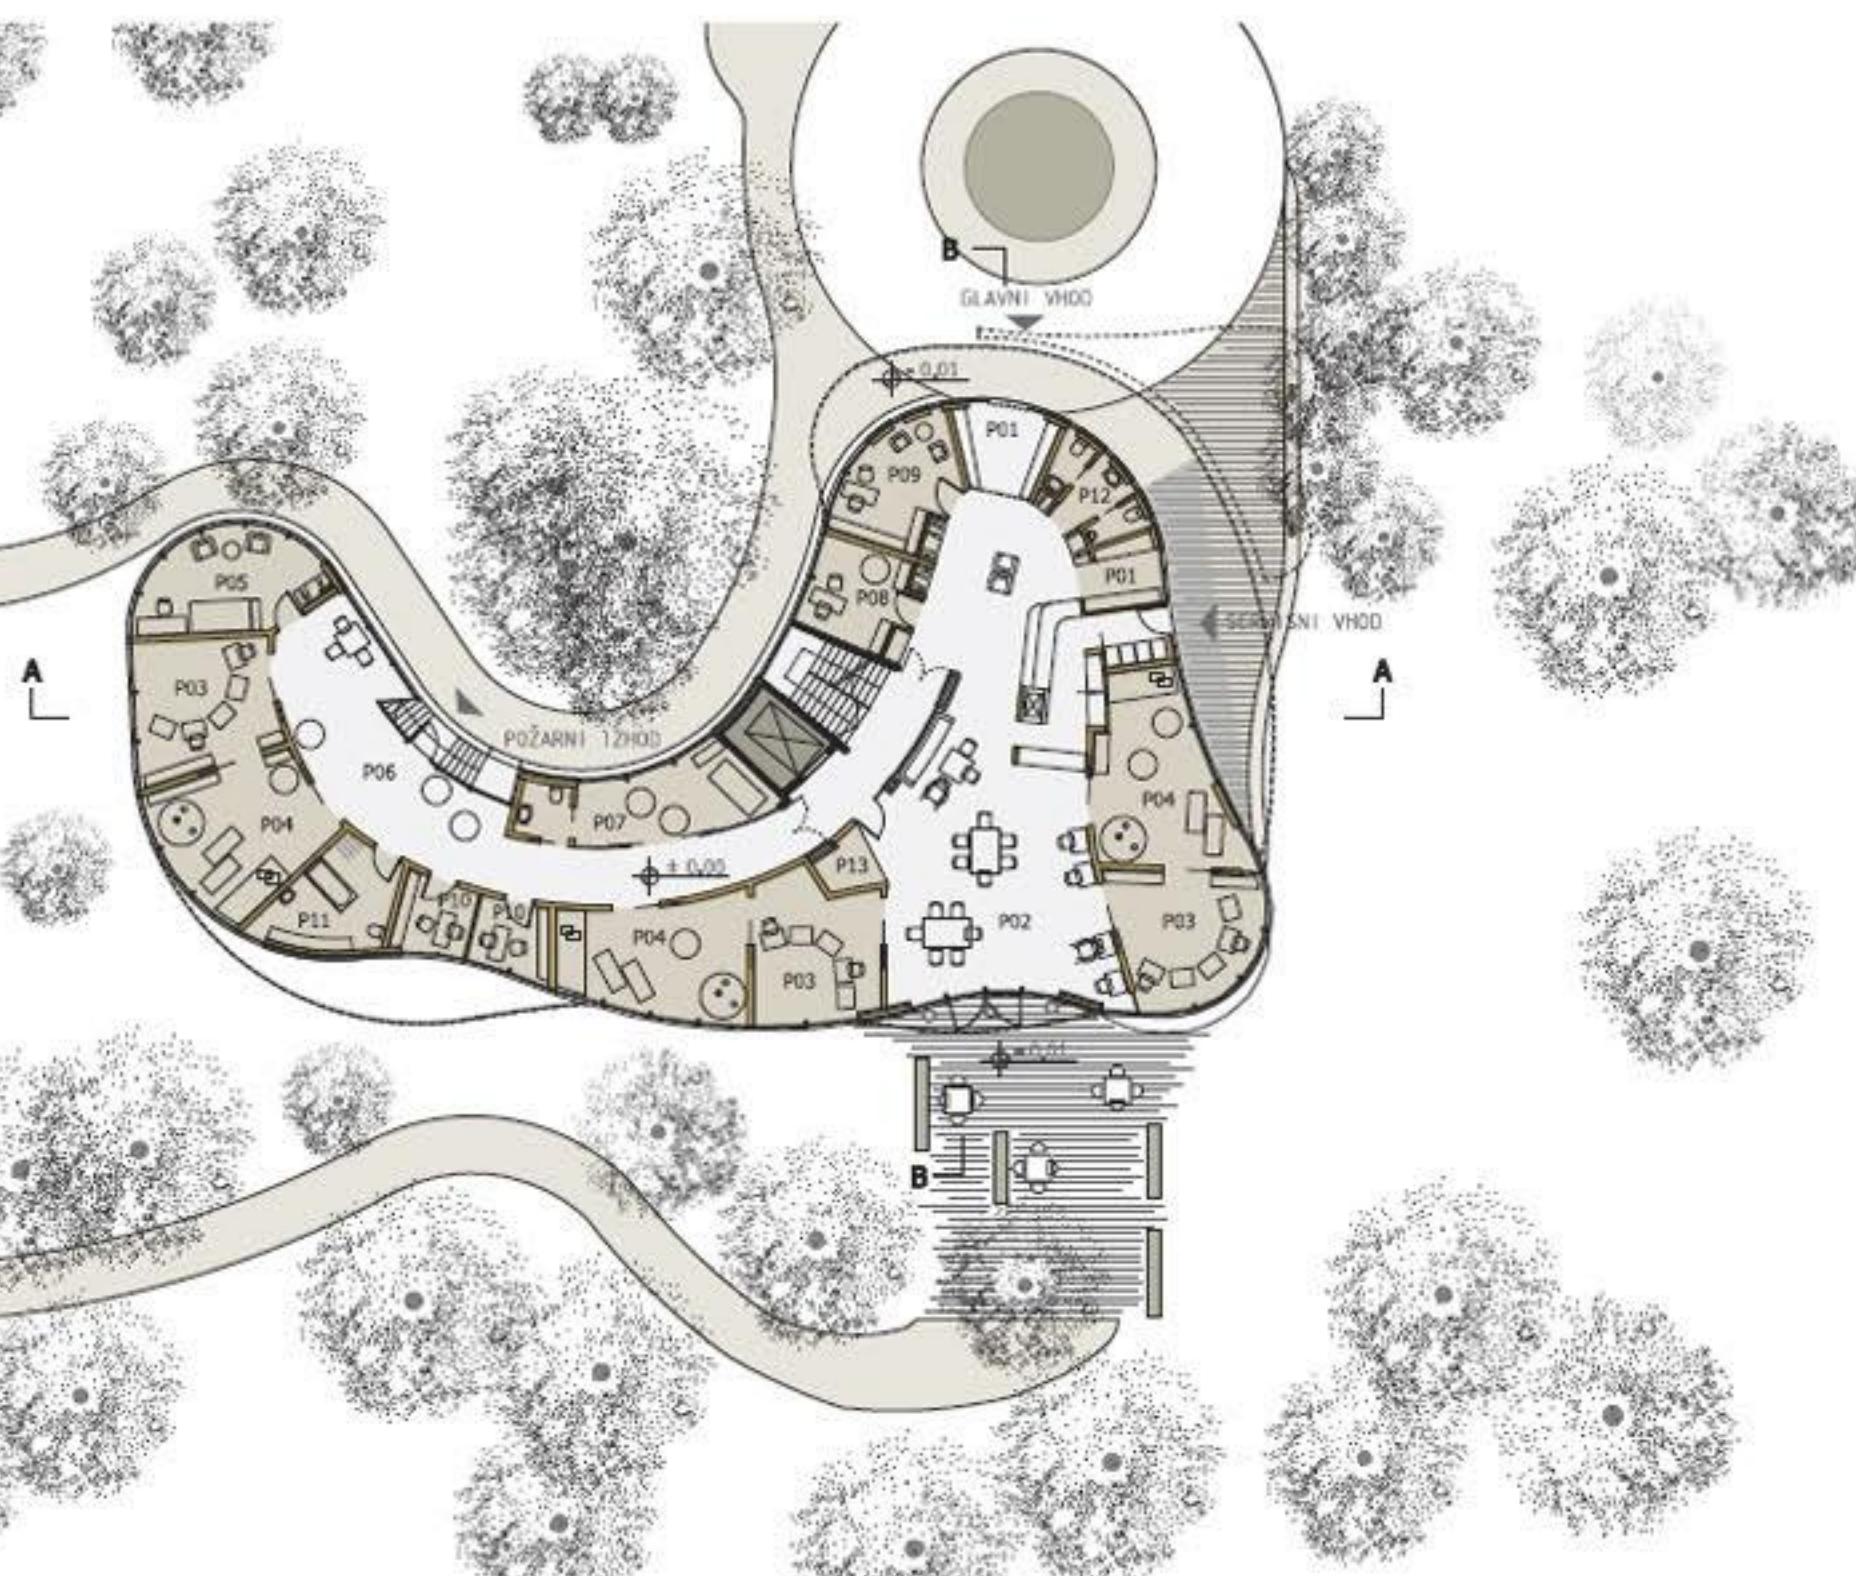
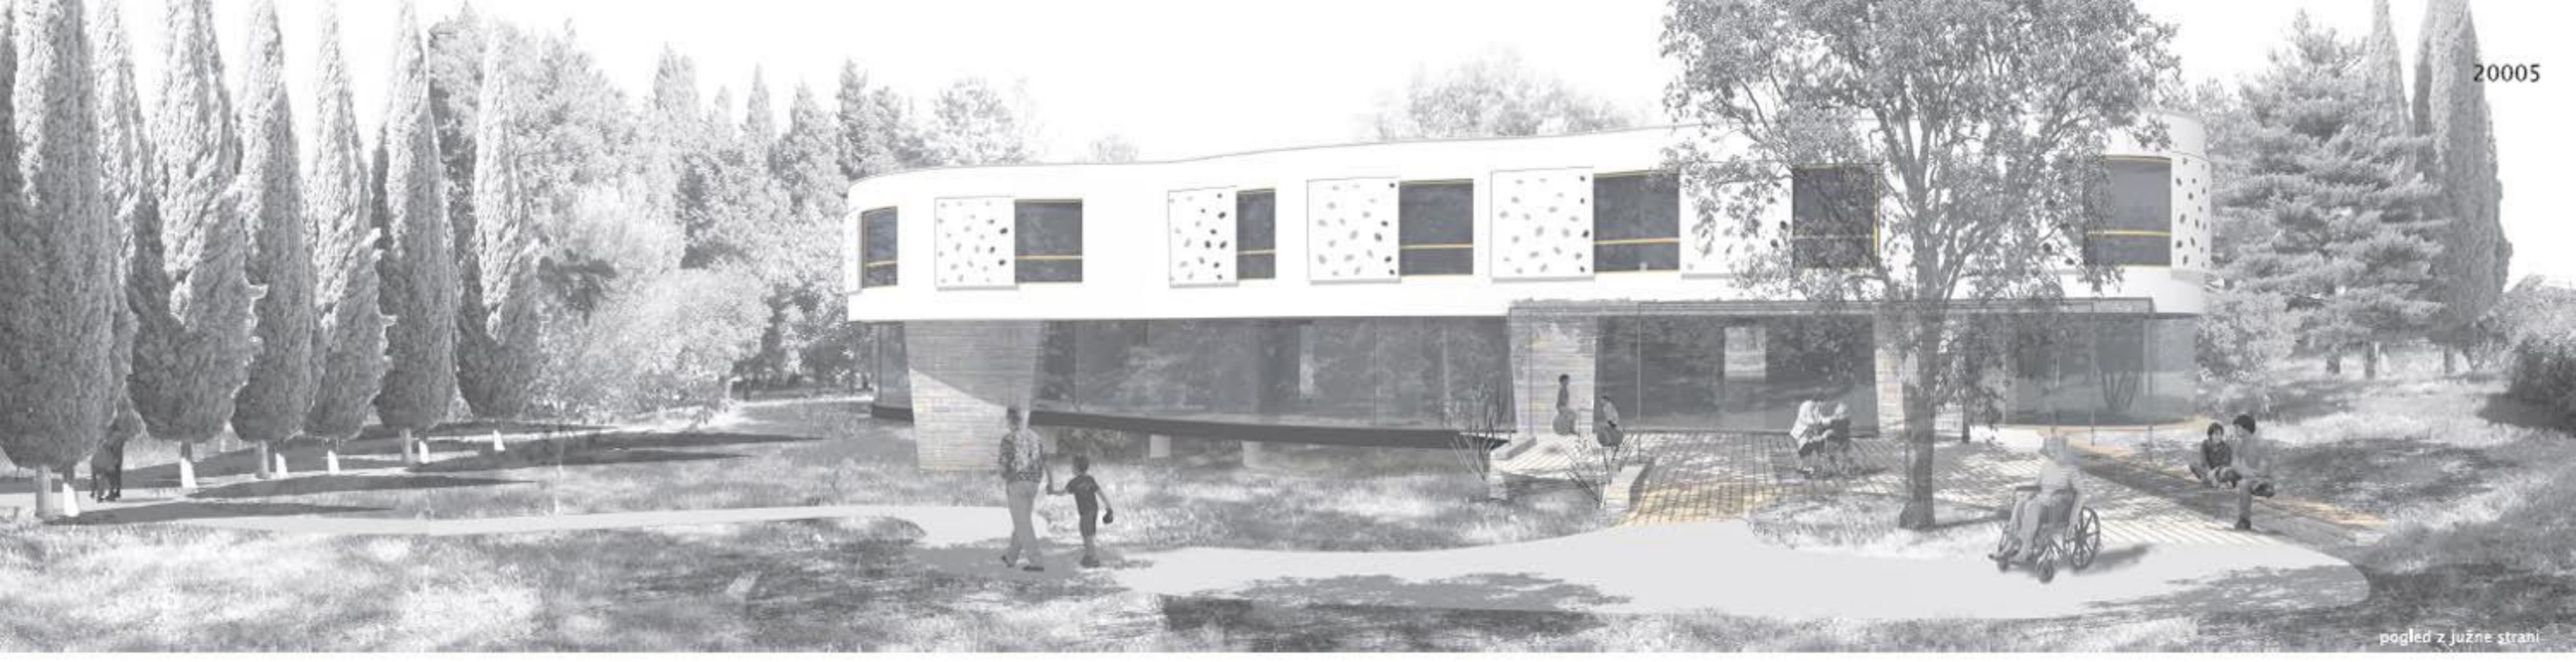
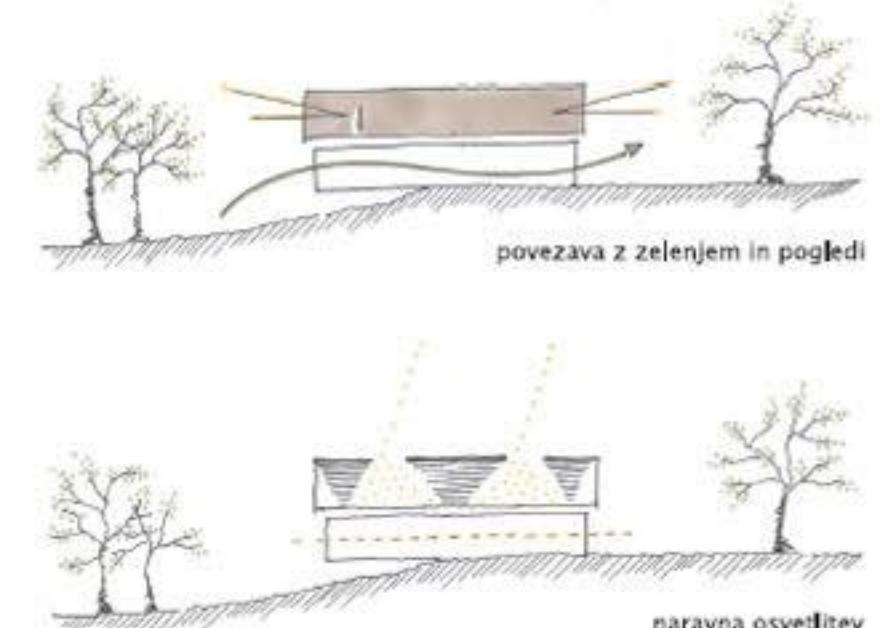
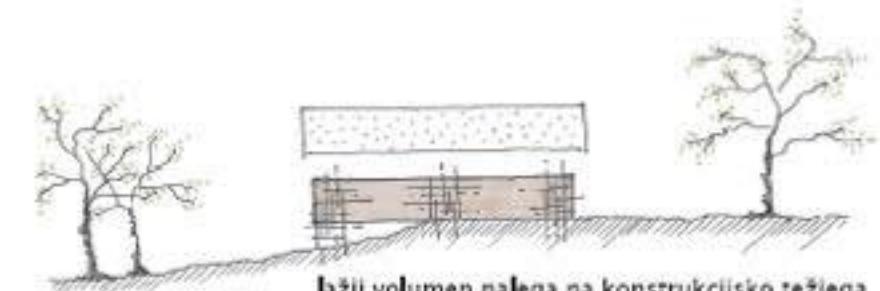
eno- in dvo- posteljne sobe s sanitarijami
razdelilna učna kuhinja z jedilnico in dnevnim prostorom
skupne sanitarije za invalide ter shrambe čistega perila
negovalna kopalnica
sestrska soba - shramba in priprava materiala
dvigalo

ORGANIZACIJSKA SHEMA PRITLIČJA  
prostori za vzgojo in izobraževanje

dnevni prostor z jedilnico ter računalnicami
učilnice in prostori za počitek, kabinet za individualne obravnave
večnamenski prostor
soba za pomiranje
razdelilna kuhinja s servisnim vhodom
negovalna kopalnica, sanitarije, čisto perilo in garderobe
bolniška soba za izolacijo bolnika s sanitarijami
pisarni za strokovne delavce ter pisarna vodje enote

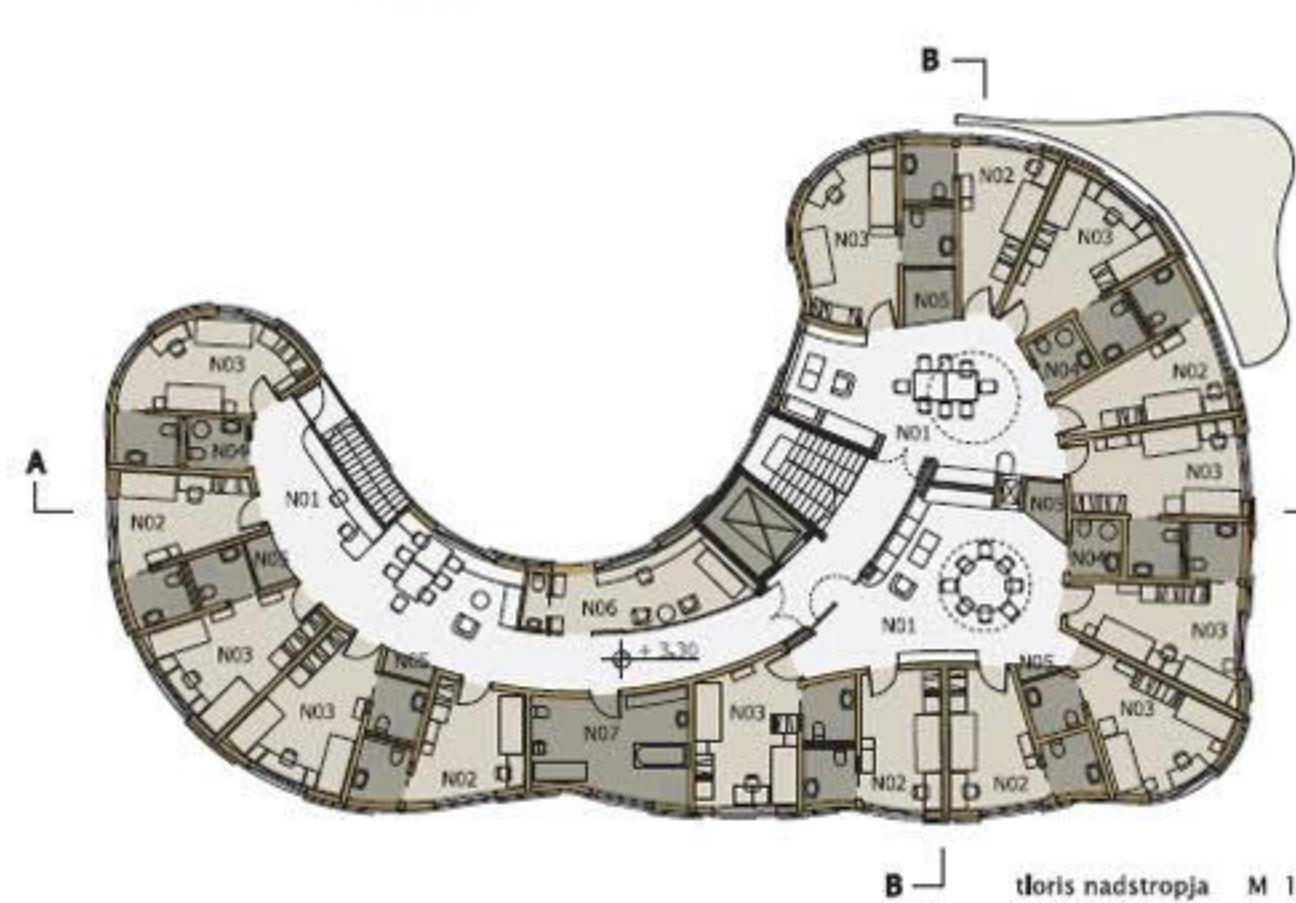
ORGANIZACIJSKA SHEMA KLETI

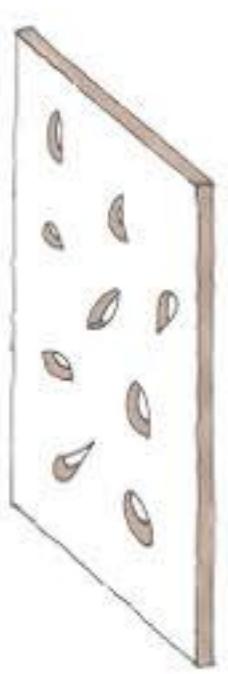
jedilnica za osebje in sejna soba
ambulanta, priročni laboratorij in prostor za zalogo zdravil
psiholog in socialni delavec ter administracija
zbiralnica umazanega perila, sušilnica, likalnica
garderobe in sanitarije za osebje
prostori za oskrbovalca, opremo, pripomočke ter orodje
prostor za agregat ter prostor toplote postaje
garderoba uporabnikov

**NADSTROJPE****KLET**

Določena izhodiščna oblika objekta se s svojimi gabariti ne naslanja na funkcionalnost objekta ali avtohtono oblikovornost, temveč sledi izključno ohranjanju posamičnih zasaditvenih sklopov ali osamelcev. Primorska arhitektura je v osnovi nizanje vertikalnih sklopov v manjše ali večji posvetlene entitete, tukaj pa nastopa ploskovo horizontalno slojenje masa, ki naj bi vzpostavila predvsem komunikacijo med zunanjim in notranjim prostorom in se vanj organiko vpletla. Objekt lahko definiramo kot samostojen volumen z posebnimi zahtevami in umeščenostjo. S svojo transparentnostjo in lahkotnostjo v glavnem zastekljenega parterja tvori nekakšno nadaljevanje zunanjega prostora skozi objekt, v katerem so v parterju tudi glede na to odločitev in funkcionalnost, umeščeni dnevno živi in skupni prostori za vse uporabnike. V nadstropju, kot nekakšni krošnji parterji, se ustvarijo bolj intimni prostori, a vseeno povezani z zunanjostjo. Sekvenčne odprtine, in izbor materialov (lahko les ali beli omet) pa sledita mehkim linijam objekta.

■ betonska konstrukcija ■ lesena konstrukcija tloris pritličja M 1:200

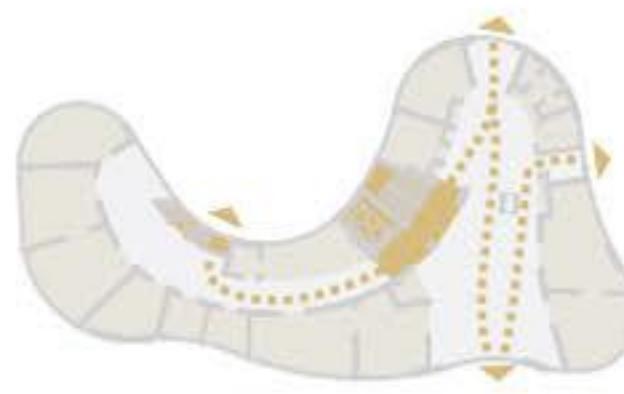
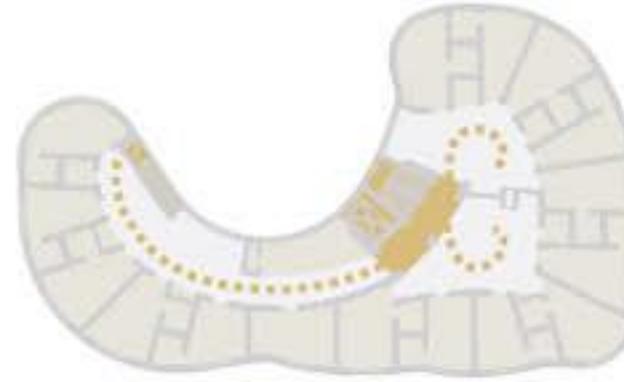




Posamezni kamniti podporni stoli pritičnega dela, zidani primorsko, nosijo zgornji, konstrukcijsko lažji, del objekta. V nadstropju je obloga fasade ali letvano lesena (delno prosojna), ali ometana z drsnimi perforiranimi senčili oken, ki prepuščajo svetljico. Perforacije simbolično ponazarjajo liste krošnje ter sočasno s prepuščanjem svetlobe nakazujejo v notranjosti čipkasto strukturo. Sence, ki tekom dneva padajo v prostor pod različnimi koti ustvarjajo spremenljajočo se notranjo svetlobno kuliso, kot pri drevesni krošnji. Na vhodnem delu je umeščen kamniti portal, ki zapira hišo glede na vsebino in gleda na orientacijo proti SV, od koder piha burja. Tako je vhod poudarjen in hkrati zaščiten. Dodani nadstrešek je s cezuro(steklo) ločen od objekta ter sledi njegovi formi objekta tako v horizontalni kot v vertikalni smeri.

Pergola na južni fasadi, ki s svojo tanko kovinsko konstrukcijo deluje skoraj prosojno, z zazelenitvijo prehaja v objekt kot povezovalni in nadaljevalni element.

drsnna perforirana senčila



shema požarnih poti

V kletni etaži so vsi tehnično preskrbovalni prostori, garderobe za uporabnike (zimskoletna gard.), vsi prostori za opremi in delovne pripomočke, garderobe in sanitarie za zaposlene, vsi prostori za čistila in umazano perilo, ter prostori, ki se uporabljajo občasno, kot so: ambulanta, priročni laboratorij, zaloga zdravil, psiholog, socialni delavec, jedilnica za osebje, administracija, sejna soba, knjižnica, zbornica.

Ti prostori, ki se uporabljajo občasno, so delno osvetljeni z dnevno svetljivo preko zenitalne svetlobe v stropu na vzhodni strani objekta pod nadstreškom etaže, in s stopnišča. Ta svetloba se preko zastekljenih predelnih sten ali delno zastekljenih prostorov v zgornjem delu, preliva čez vse te prostore.

Primarno je dnevna svetloba namenjena delovnim in učnim površinam. Seveda je povsod predvidena tudi umetna svetloba.



prikaz naravne osvetlitve kleti

