

POGLEJ Z ZAHODA



SITUACIJA, MERILO 1:2000



PREREZ V-Z, MERILO 1:500



PREREZ S-I, MERILO 1:500



07095
urbanistično arhitekturni natečaj za celovito ureditev območja cukrame
in ambroževga trga z najprejšnjim (ubijanje ter arhitekturno zasnovano upravno središča

- legenda objektov:
- objekt A: (Ambrožev trg 7) - Javni zavodi in podjetja MOL
 - objekt B: Javni zavodi in podjetja MOL
 - objekt C: javni program (bar, avditorij, knjižnica...)
 - objekt D: (objekt Sever)
 - objekt E: (palača Cukrame) - Javni zavodi in podjetja MOL
 - objekt F: (Cukrama) Upravno središče MOL - Službe in oddelki MU MOL
 - objekt G: Upravno središče MOL - Službe in oddelki MU MOL v priložju objekta je skupna Avla Upravnega središča
 - objekt H: Upravno-središče države - Upravna enota Ljubljana v priložju objekta je del javnega programa/bar in vrtec


- legenda prostorov:
- 1 vhod
 - 2 avla in storitve I.raven
 - 3 notranji atrij / recepcija / varnostnik (usmerjanje v etaže proti storitvam IV.raven
 - 4 okenca in storitve II.raven
 - 5 pisarne referentov in storitve III.raven
 - 6 sejna soba, prezentacije, predstavitve
 - 7 arhiv, servisni prostor
 - 8 avditorij

TOČNA SITUACIJA 1:500





- legenda objektov:
- objekt A: (Ambrožev trg 7) - Javni zavodi in podjetja MOL
 - objekt B: Javni zavodi in podjetja MOL
 - objekt C: javni program (bar, avditorij, knjižnica...)
 - objekt D: (objekt Sever)
 - objekt E: (palača Čukrame) - Javni zavodi in podjetja MOL
 - objekt F: (Čukrame) Upravno središče MOL - Službe in oddelki MU MOL
 - objekt G: Upravno središče MOL - Službe in oddelki MU MOL
v pritličju objekta je skupna Avla Upravnega središča
 - objekt H: Upravno središče države - Upravna enota Ljubljana
v pritličju objekta je del javnega programa/bar in vrtce
- legenda prostorov:
- 10 dostop/recepcija
 - 11 galerija
 - 12 pisarna
 - 13 sejna soba
 - 14 avditorij
 - 15 družabni prostor / neformalni sestanki

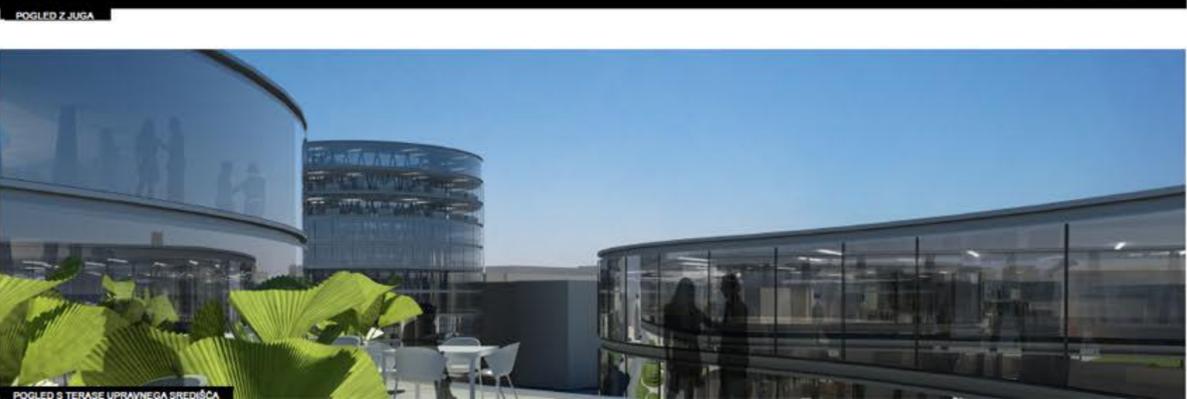

zasnova avle upravnega središča
nivo P1 +289 mN.V




zasnova avle upravnega središča
nivo P2 +294 mN.V

gradacija dostopnosti od javnega proti kontroliranemu



- javni program I.raven - storitve, ki jih občani izvedejo sami na terminalih
- pol-javni program II.raven - storitve, ki jih občani izvedejo na okenih
- kontrolirani program III.raven - storitve, ki jih izvajajo referenti v pisarnah v neposredni bližini avle
- varnostnik/receptor - kontrola dostopa v IV.raven - pisarne specialistov

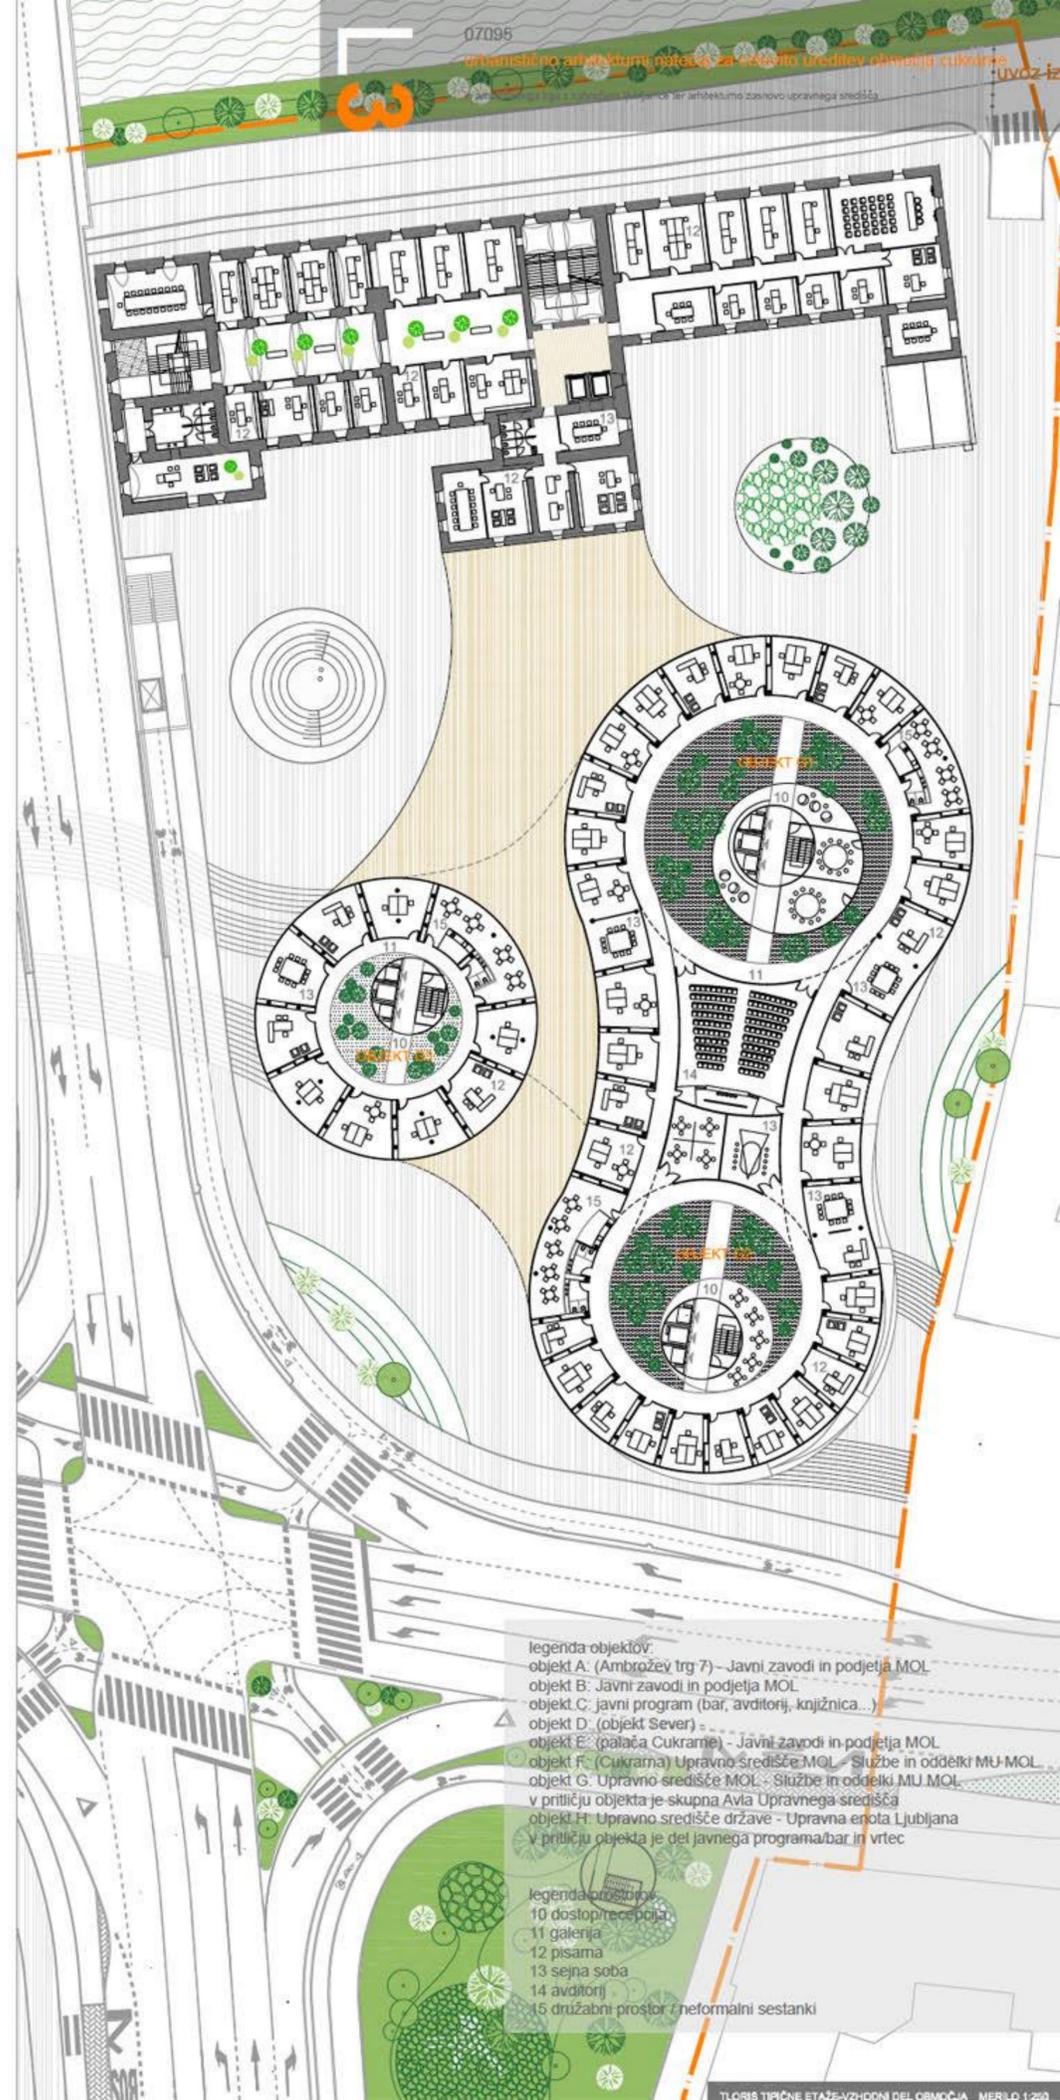

- legenda objektov:
- objekt A: (Ambrožev trg 7) - Javni zavodi in podjetja MOL
 - objekt B: Javni zavodi in podjetja MOL
 - objekt C: javni program (bar, avditorij, knjižnica...)
 - objekt D: (objekt Sever)
 - objekt E: (palača Cukrame) - Javni zavodi in podjetja MOL
 - objekt F: (Cukramna) Upravno središče MOL - Službe in oddelki MU-MOL
 - objekt G: Upravno središče MOL - Službe in oddelki MU-MOL
 - objekt H: Upravno središče države - Upravna enota Ljubljana
- v prtiličju objekta je skupna Avia Upravnega središča
- v prtiličju objekta je del javnega programa/bar in vrtec

- legenda prostorov:
- 10 dostop/recepcija
 - 11 galerija
 - 12 pisarna
 - 13 sejna soba
 - 14 avditorij
 - 15 družabni prostor / neformalni sestanki



POGLED Z JUGA



POGLED Z JUGOVZHODA



POGLED PROTI KRIŽNICI VOZKE IN POLJANSKI CESTI





